



ფ ა ს ა დ ი

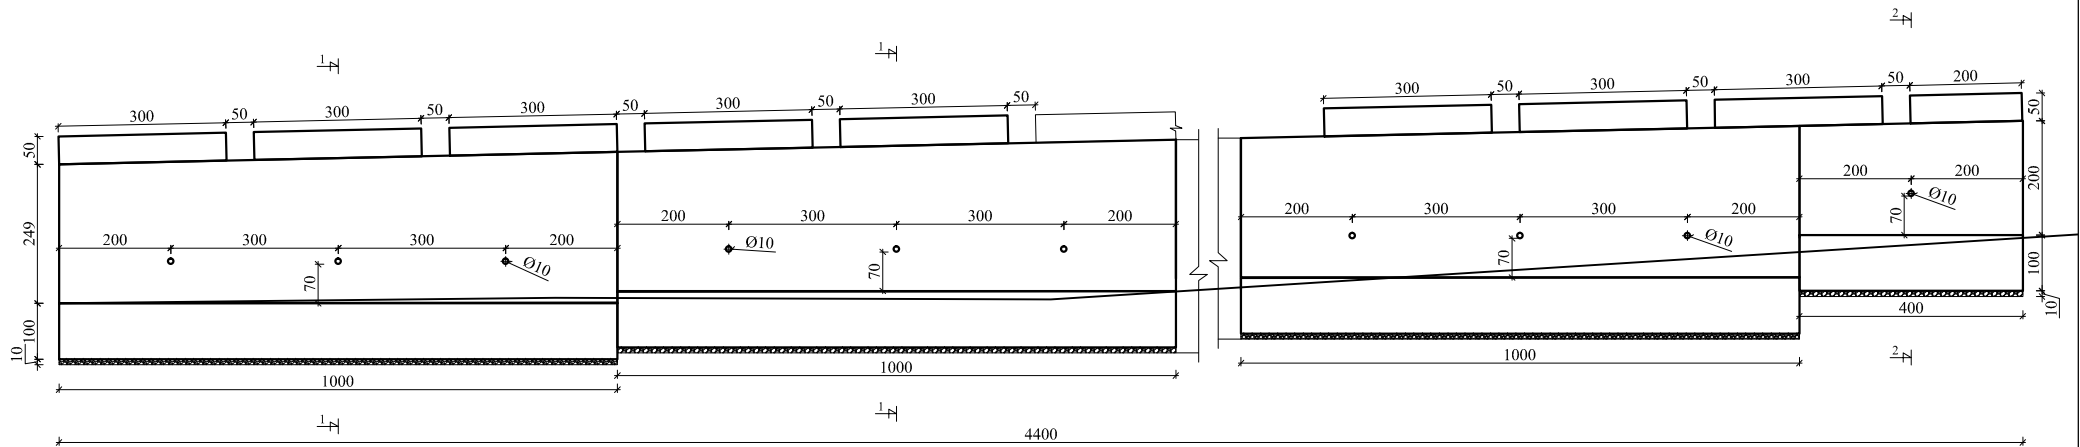


შ.პ.ს. გზაპროექტი			2016 წ.	
ქობულეთის მუნიციპალიტეტი ს/გზა ცეცხლაური-ჯიხანჯური კმ1+100 ÷ კმ4+000				
პკ34+17÷პკ34+61 ბეტონის ქვედა საყრდენი კედელი	ფურც.№4/3/1	დირექტორი		პ. მიქელაძე
		ინჟინერი		ვ. ადონია
		დახაზა		ა. ბერიძე

ᄃ ᆫ ᆯ ᆮ ᆯ 1-1

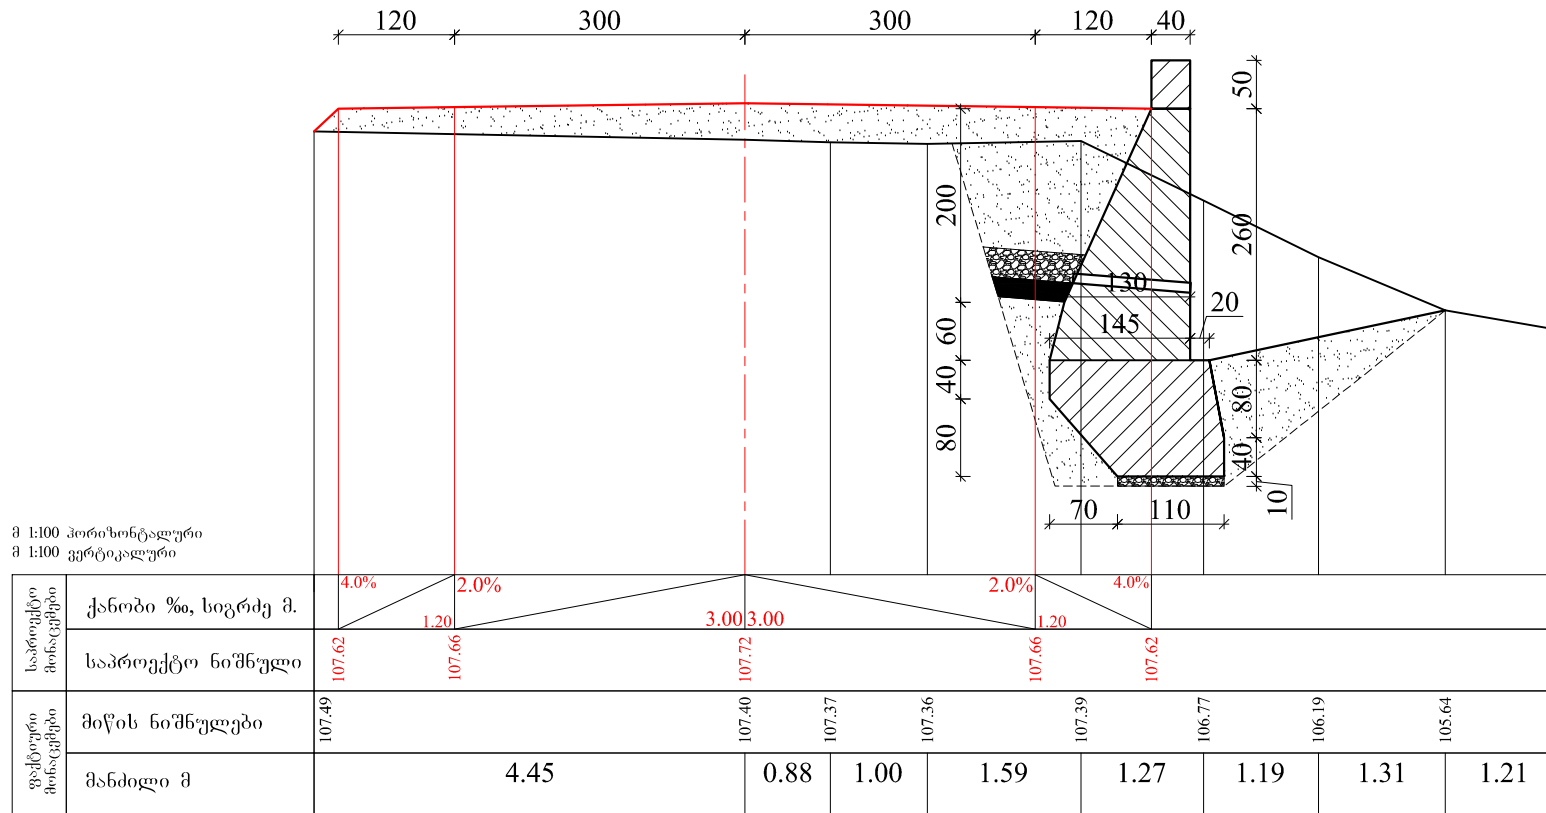


შ.პ.ს. გზაპროექტი		2016 წ.	
ქობულეთის მუნიციპალიტეტი ს/გზა ცეცხლაური-ჯიხანჯური კმ1+100 ÷ კმ4+000			
ბეტონის ქვედა საყრდენი კედელი		დირექტორი	პ. მიქელაძე
		ინჟინერი	ვ. ადონია
	ფურც.№4/3/2	დახაზა	ა. ბერიძე

ჭ რ ი ლ ი 2-2

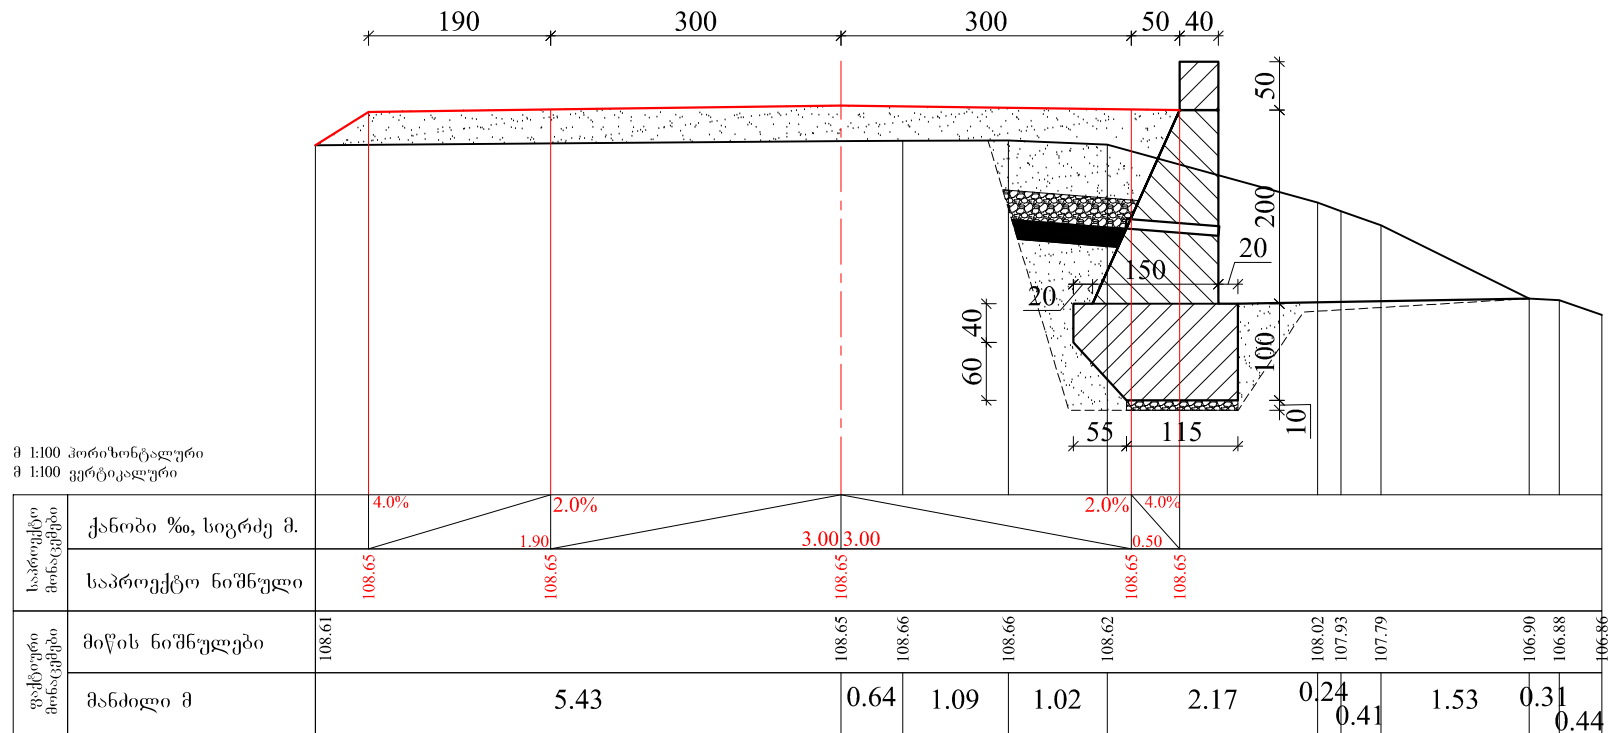


შ.პ.ს. გზაპროექტი			2016 წ.	
ქობულეთის მუნიციპალიტეტი ს/გზა ცეცხლადრი-ჯიხანჯური კმ1+100 ÷ კმ4+000				
ბეტონის ქვედა საყრდენი კედელი	ფურც.№4/3/3	დირექტორი		პ. მიქელაძე
		ინჟინერი		ვ. აღონია
		დახაზა		ა. ბერიძე


ფ ა ს ა დ ი

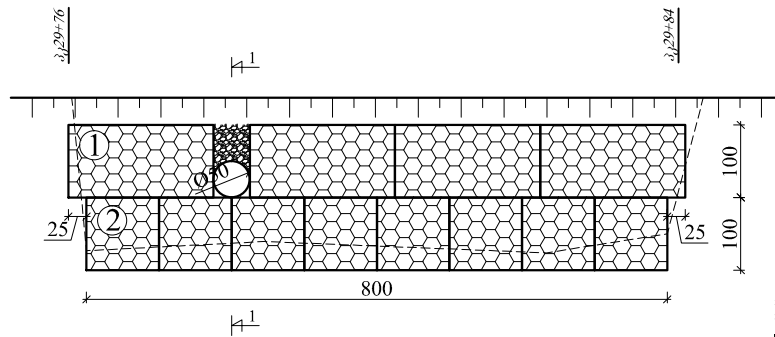


ჭ რ ი ლ ი 1-1

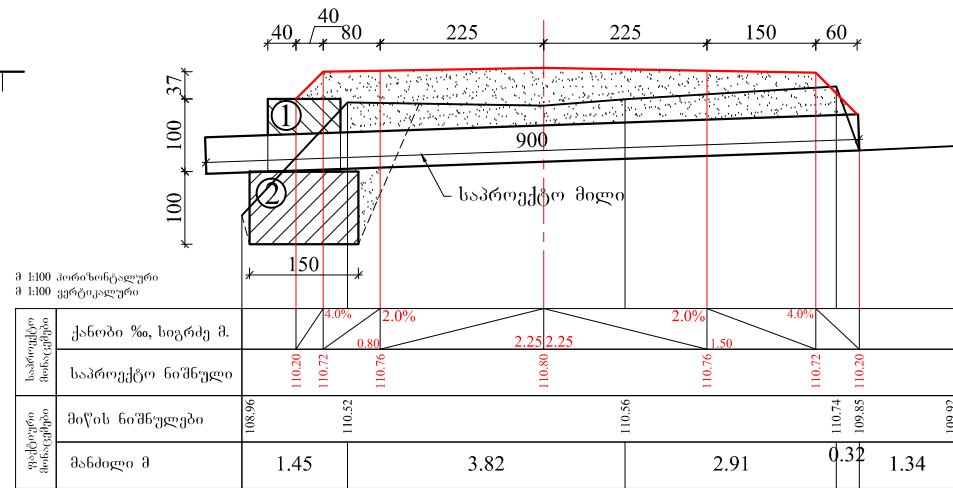


შ.პ.ს. გზაპროექტი			2016 წ.	
ქობულეთის მუნიციპალიტეტი ს/გზა ცეცხლაური-ჯიხანჯური კმ1+100 ÷ კმ4+000				
დამცავი გაბიონი მილით		დირექტორი		პ. მიქელაძე
		ინჟინერი		ვ. ადონია
	ფურც.№4/2	დახაზა		ა. ბერიძე

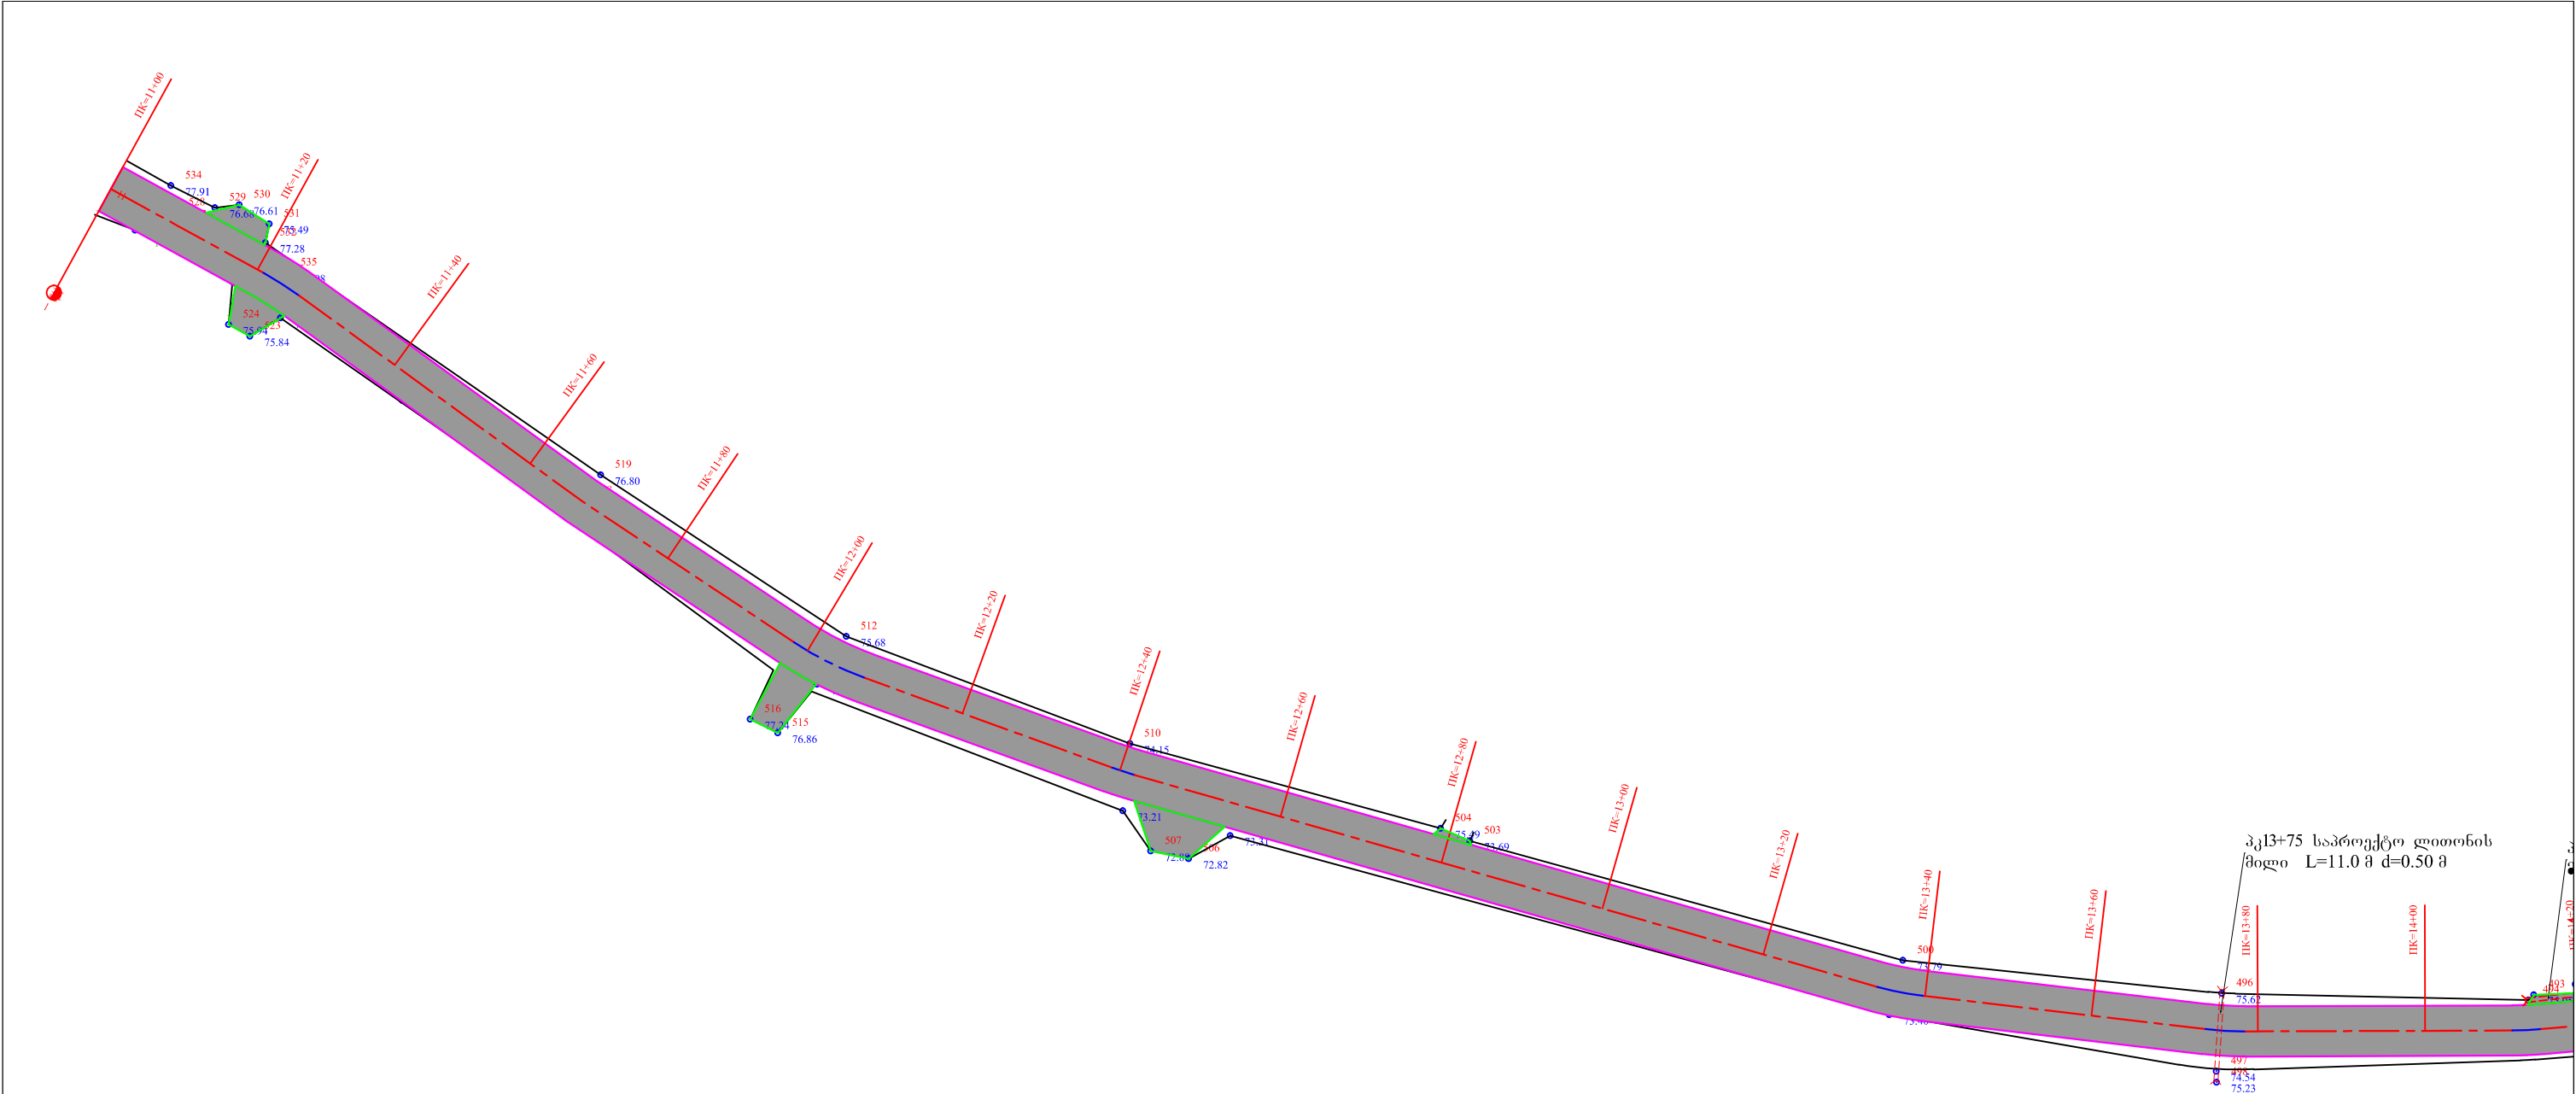


შ.პ.ს. გზაპროექტი			2016 წ.	
ქობულეთის მუნიციპალიტეტი ს/გზა ცეცხლაური-ჯიხანჯური კმ1+100 ÷ კმ4+000				
გეგმა	ფურც.№1/1	დირექტორი		პ. მიქელაძე
		ინჟინერი		ვ. ადონია
		დახაზა		ა. ბერიძე

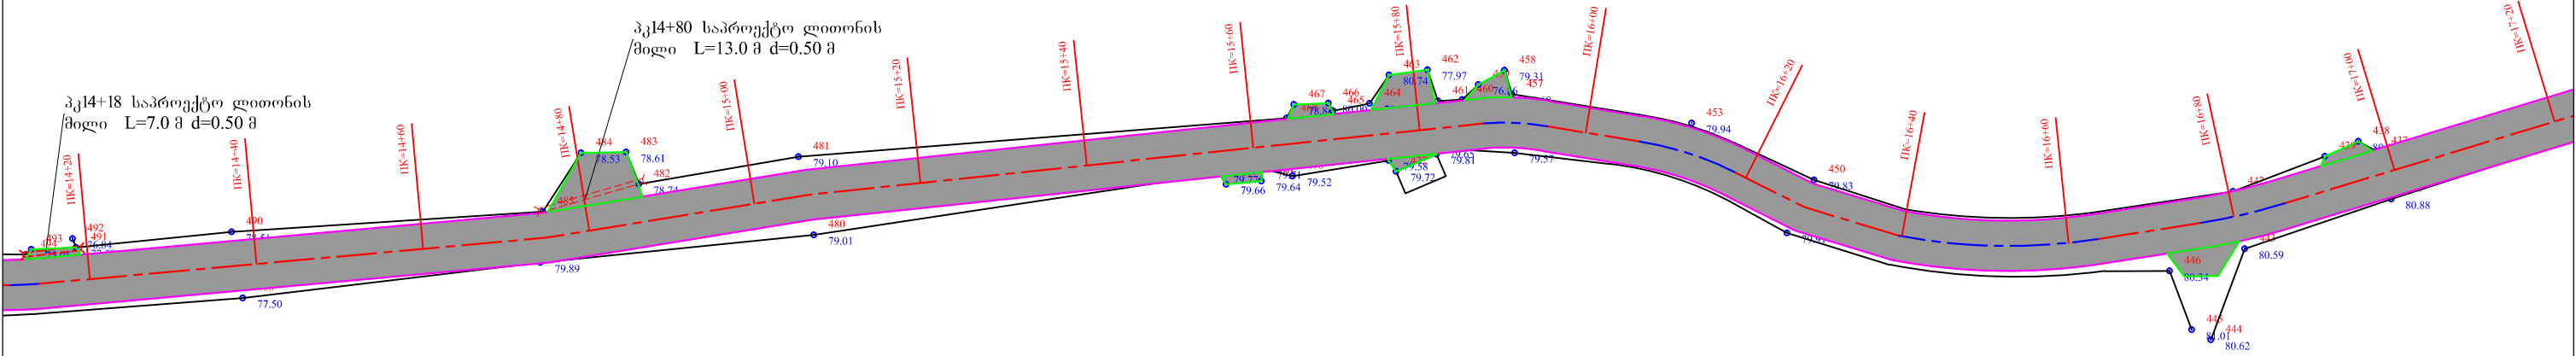


შ.პ.ს. გზაპროექტი			2016 წ.	
ქობულეთის მუნიციპალიტეტი ს/გზა ცეცხლაური-ჯიხანჯური კმ1+100 ÷ კმ4+000				
გეგმა		დირექტორი		პ. მიქელაძე
	ფურც.№1/2	ინჟინერი		ვ. ადონია
		დახაზა		ა. ბერიძე

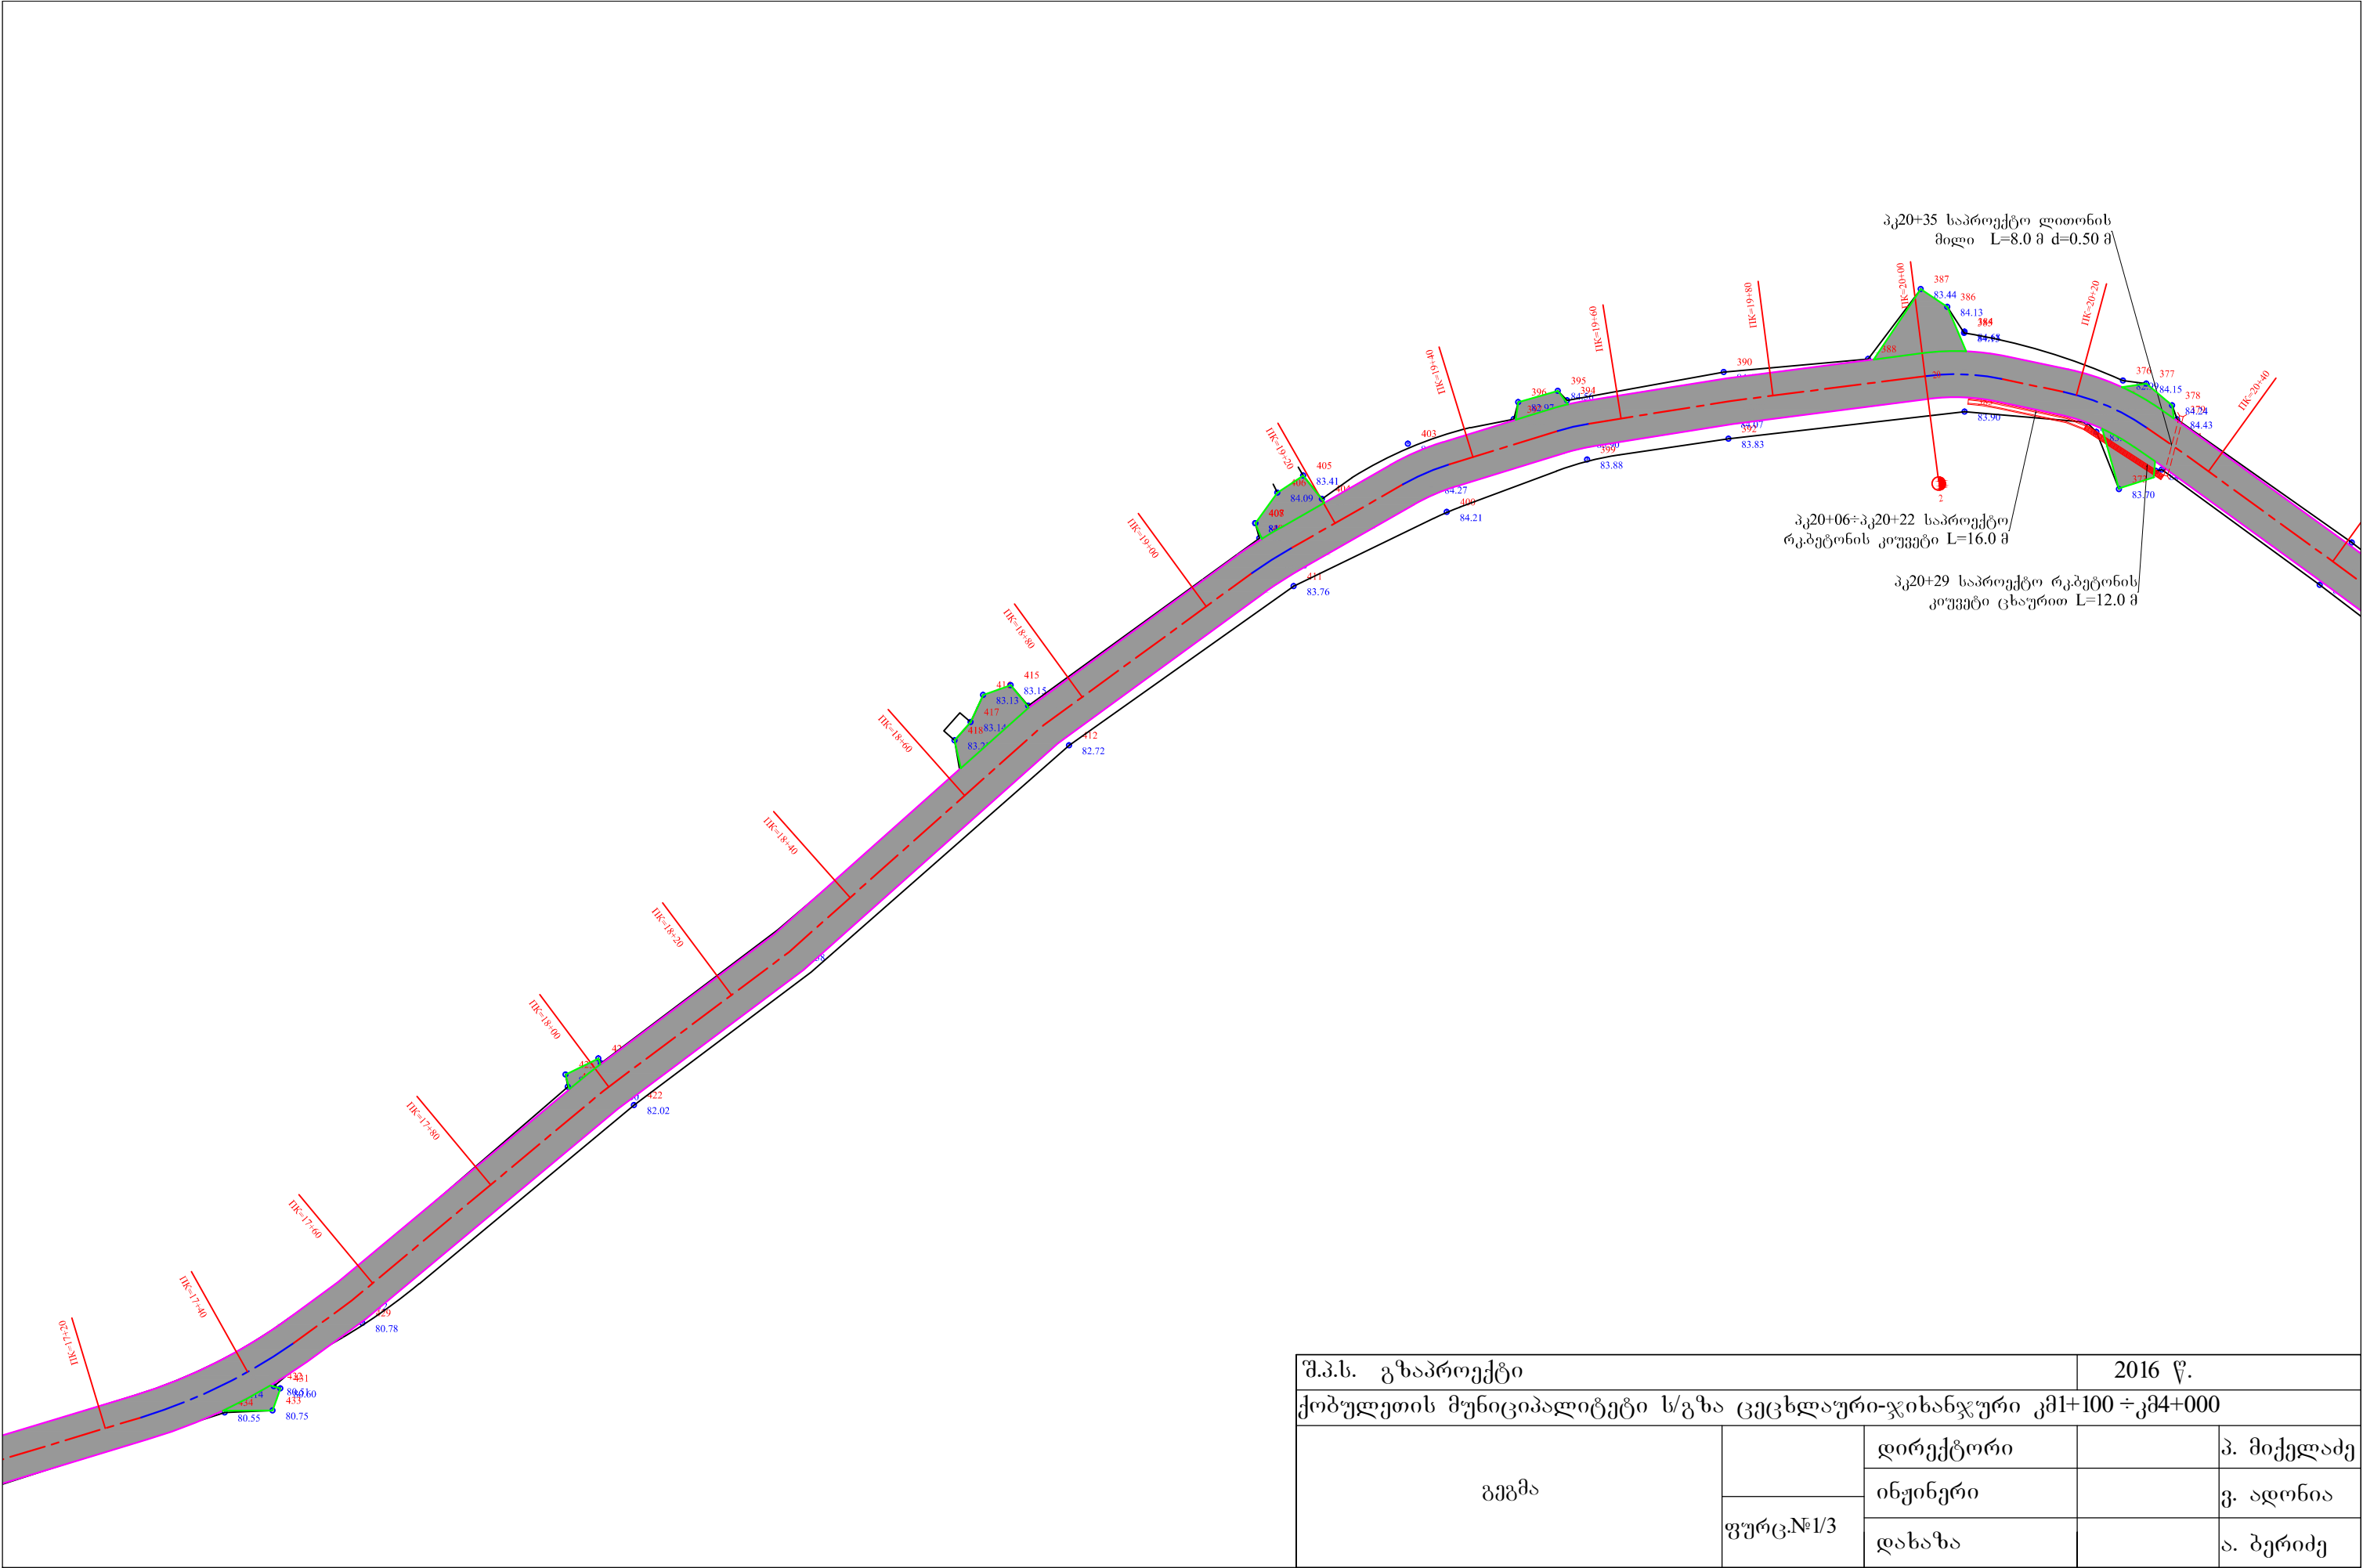


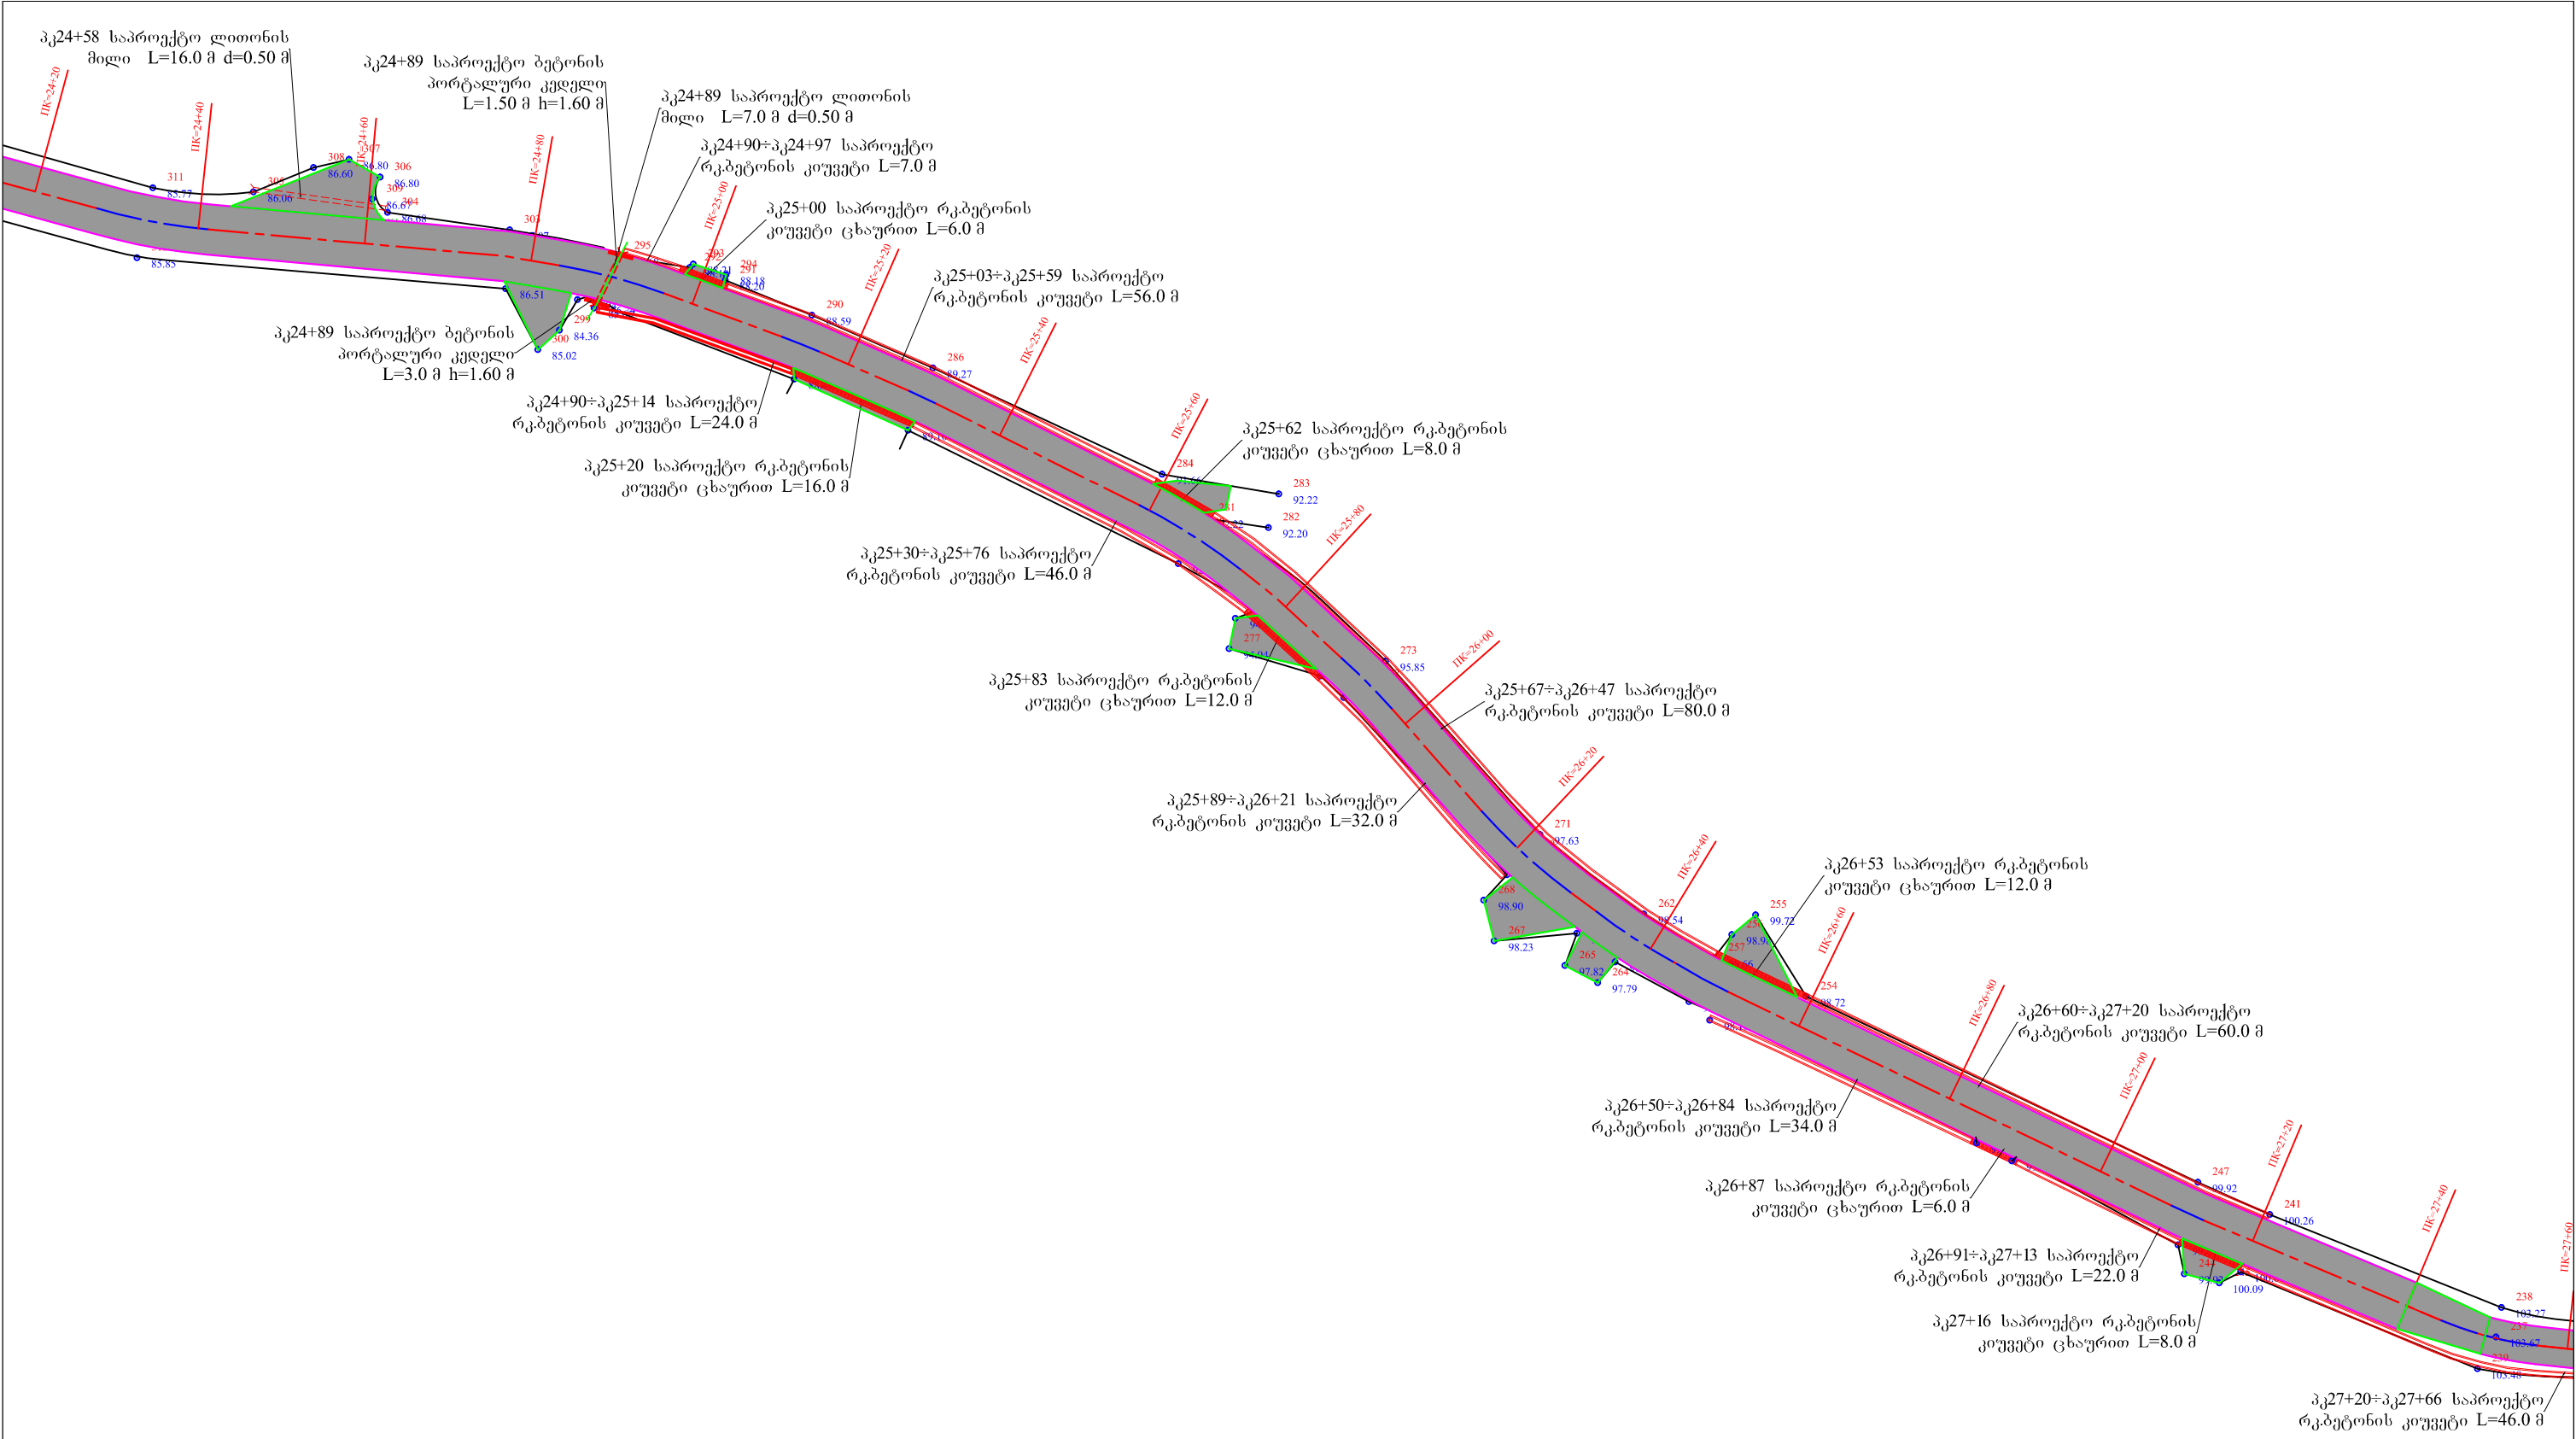


შ.პ.ს. გზაპროექტი			2016 წ.	
ქობულეთის მუნიციპალიტეტი ს/გზა ცვეცხლაური-ჯიხანჯური კმ1+100 ÷ კმ4+000				
გეგმა	ფურც.№1/5	დირექტორი		პ. მიქელაძე
		ინჟინერი		ვ. ადონია
		დახაზა		ა. ბერიძე

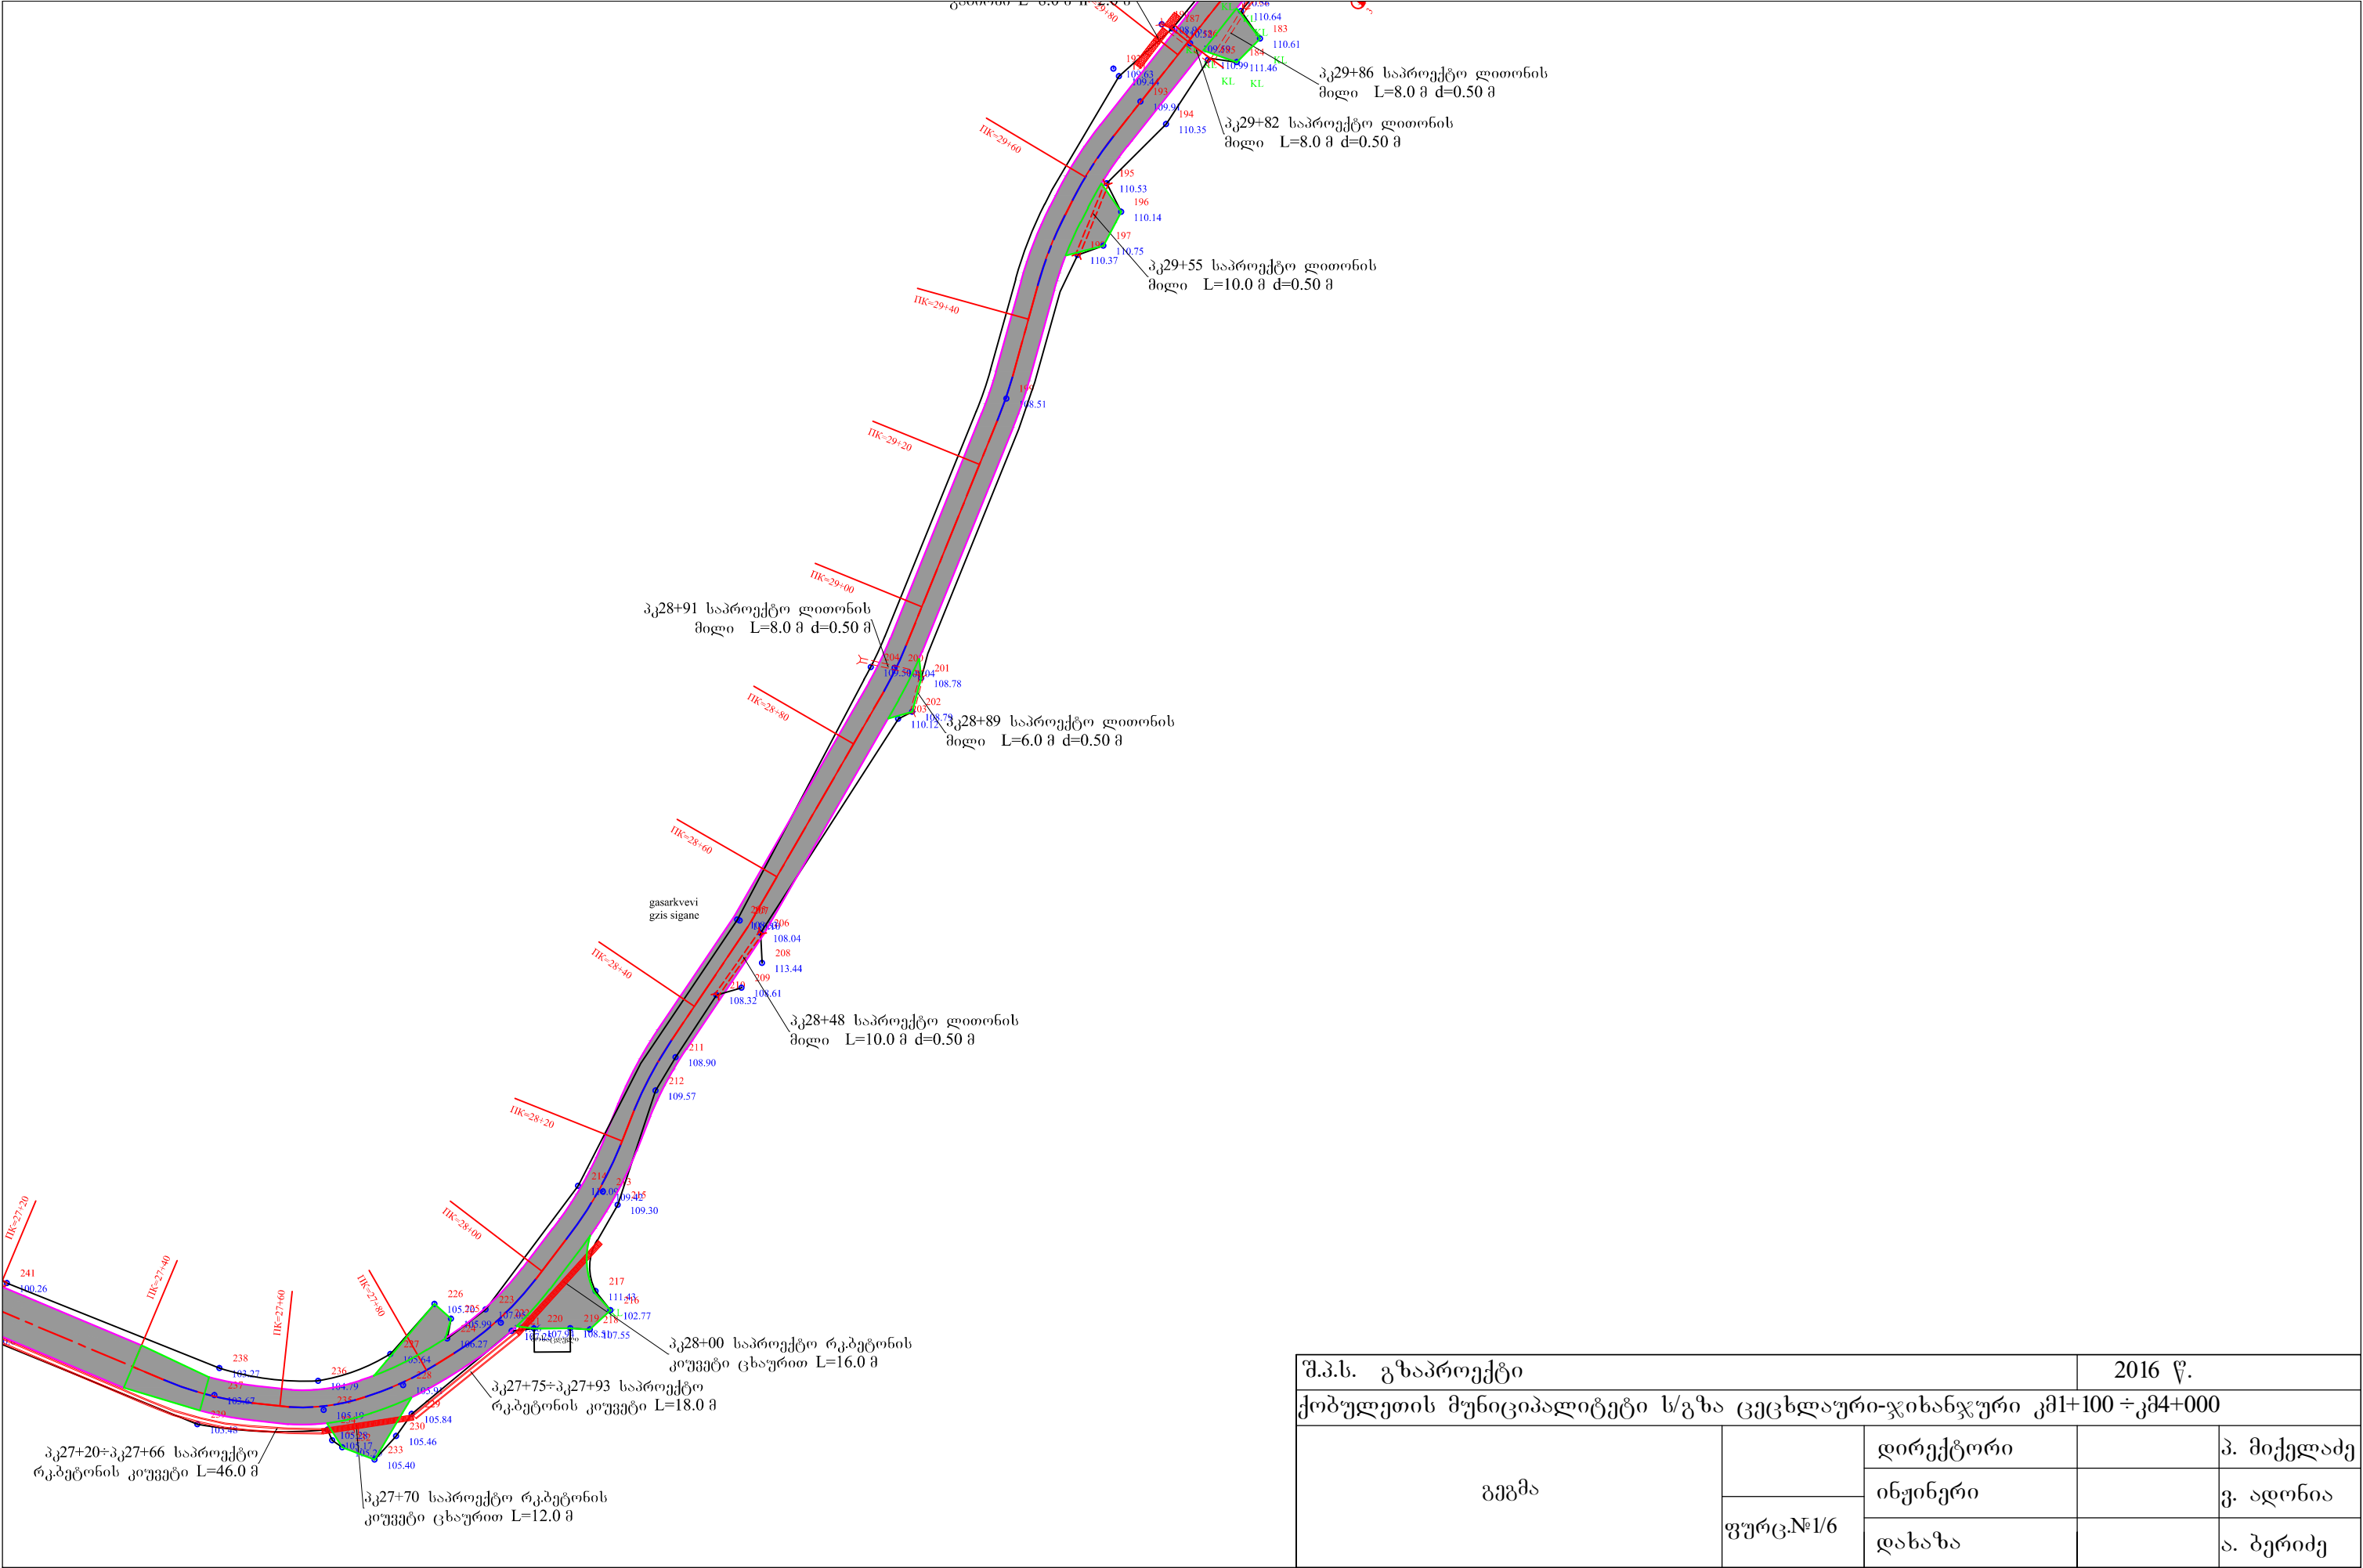

შ.პ.ს. გზაპროექტი			2016 წ.	
ქობულეთის მუნიციპალიტეტი ს/გზა ცეცხლსაფრთხიანჯური კმ1+100 ÷ კმ4+000				
გეგმა		დირექტორი		პ. მიქელაძე
	ფურც.№1/6	ინჟინერი		ვ. აღონია
		დახაზა		ა. ბერიძე

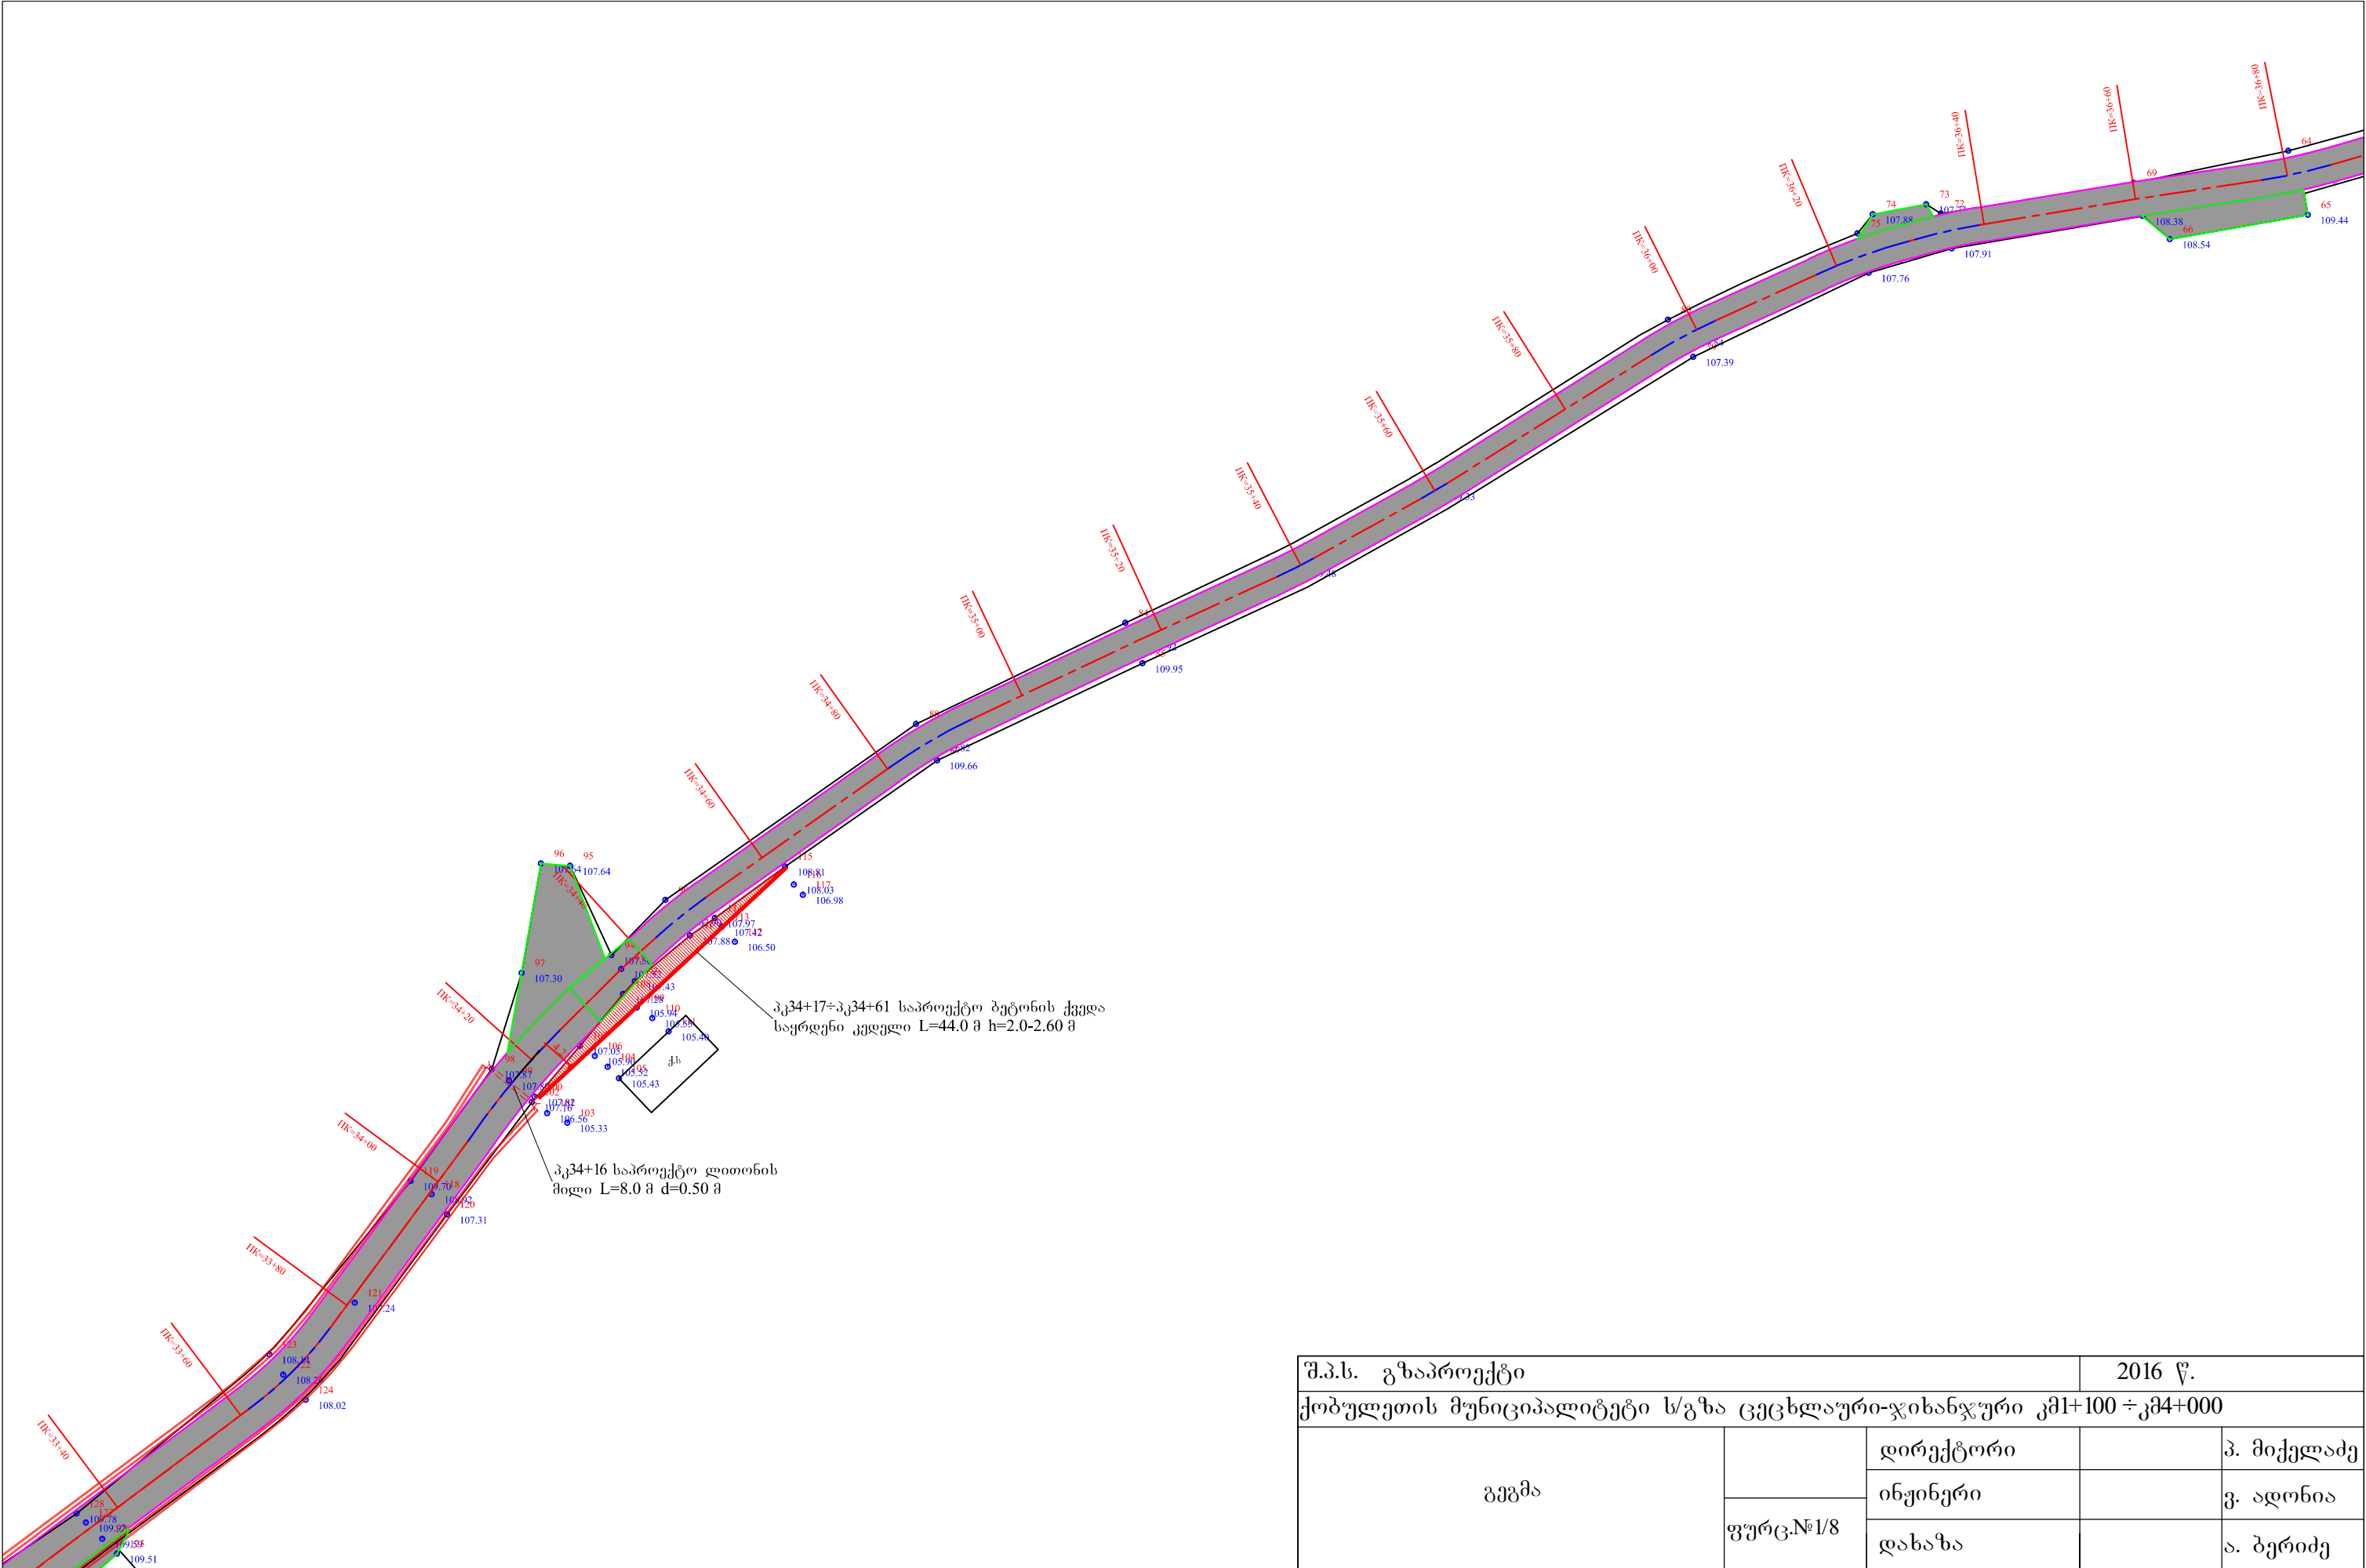


შ.პ.ს. გზაპროექტი			2016 წ.	
ქობულეთის მუნიციპალიტეტი ს/გზა ცეცხლაური-ჯიხანჯური კმ1+100 ÷ კმ4+000				
გეგმა	ფურც.№1/8	დირექტორი		პ. მიქელაძე
		ინჟინერი		ვ. ადონია
		დახაზა		ა. ბერიძე

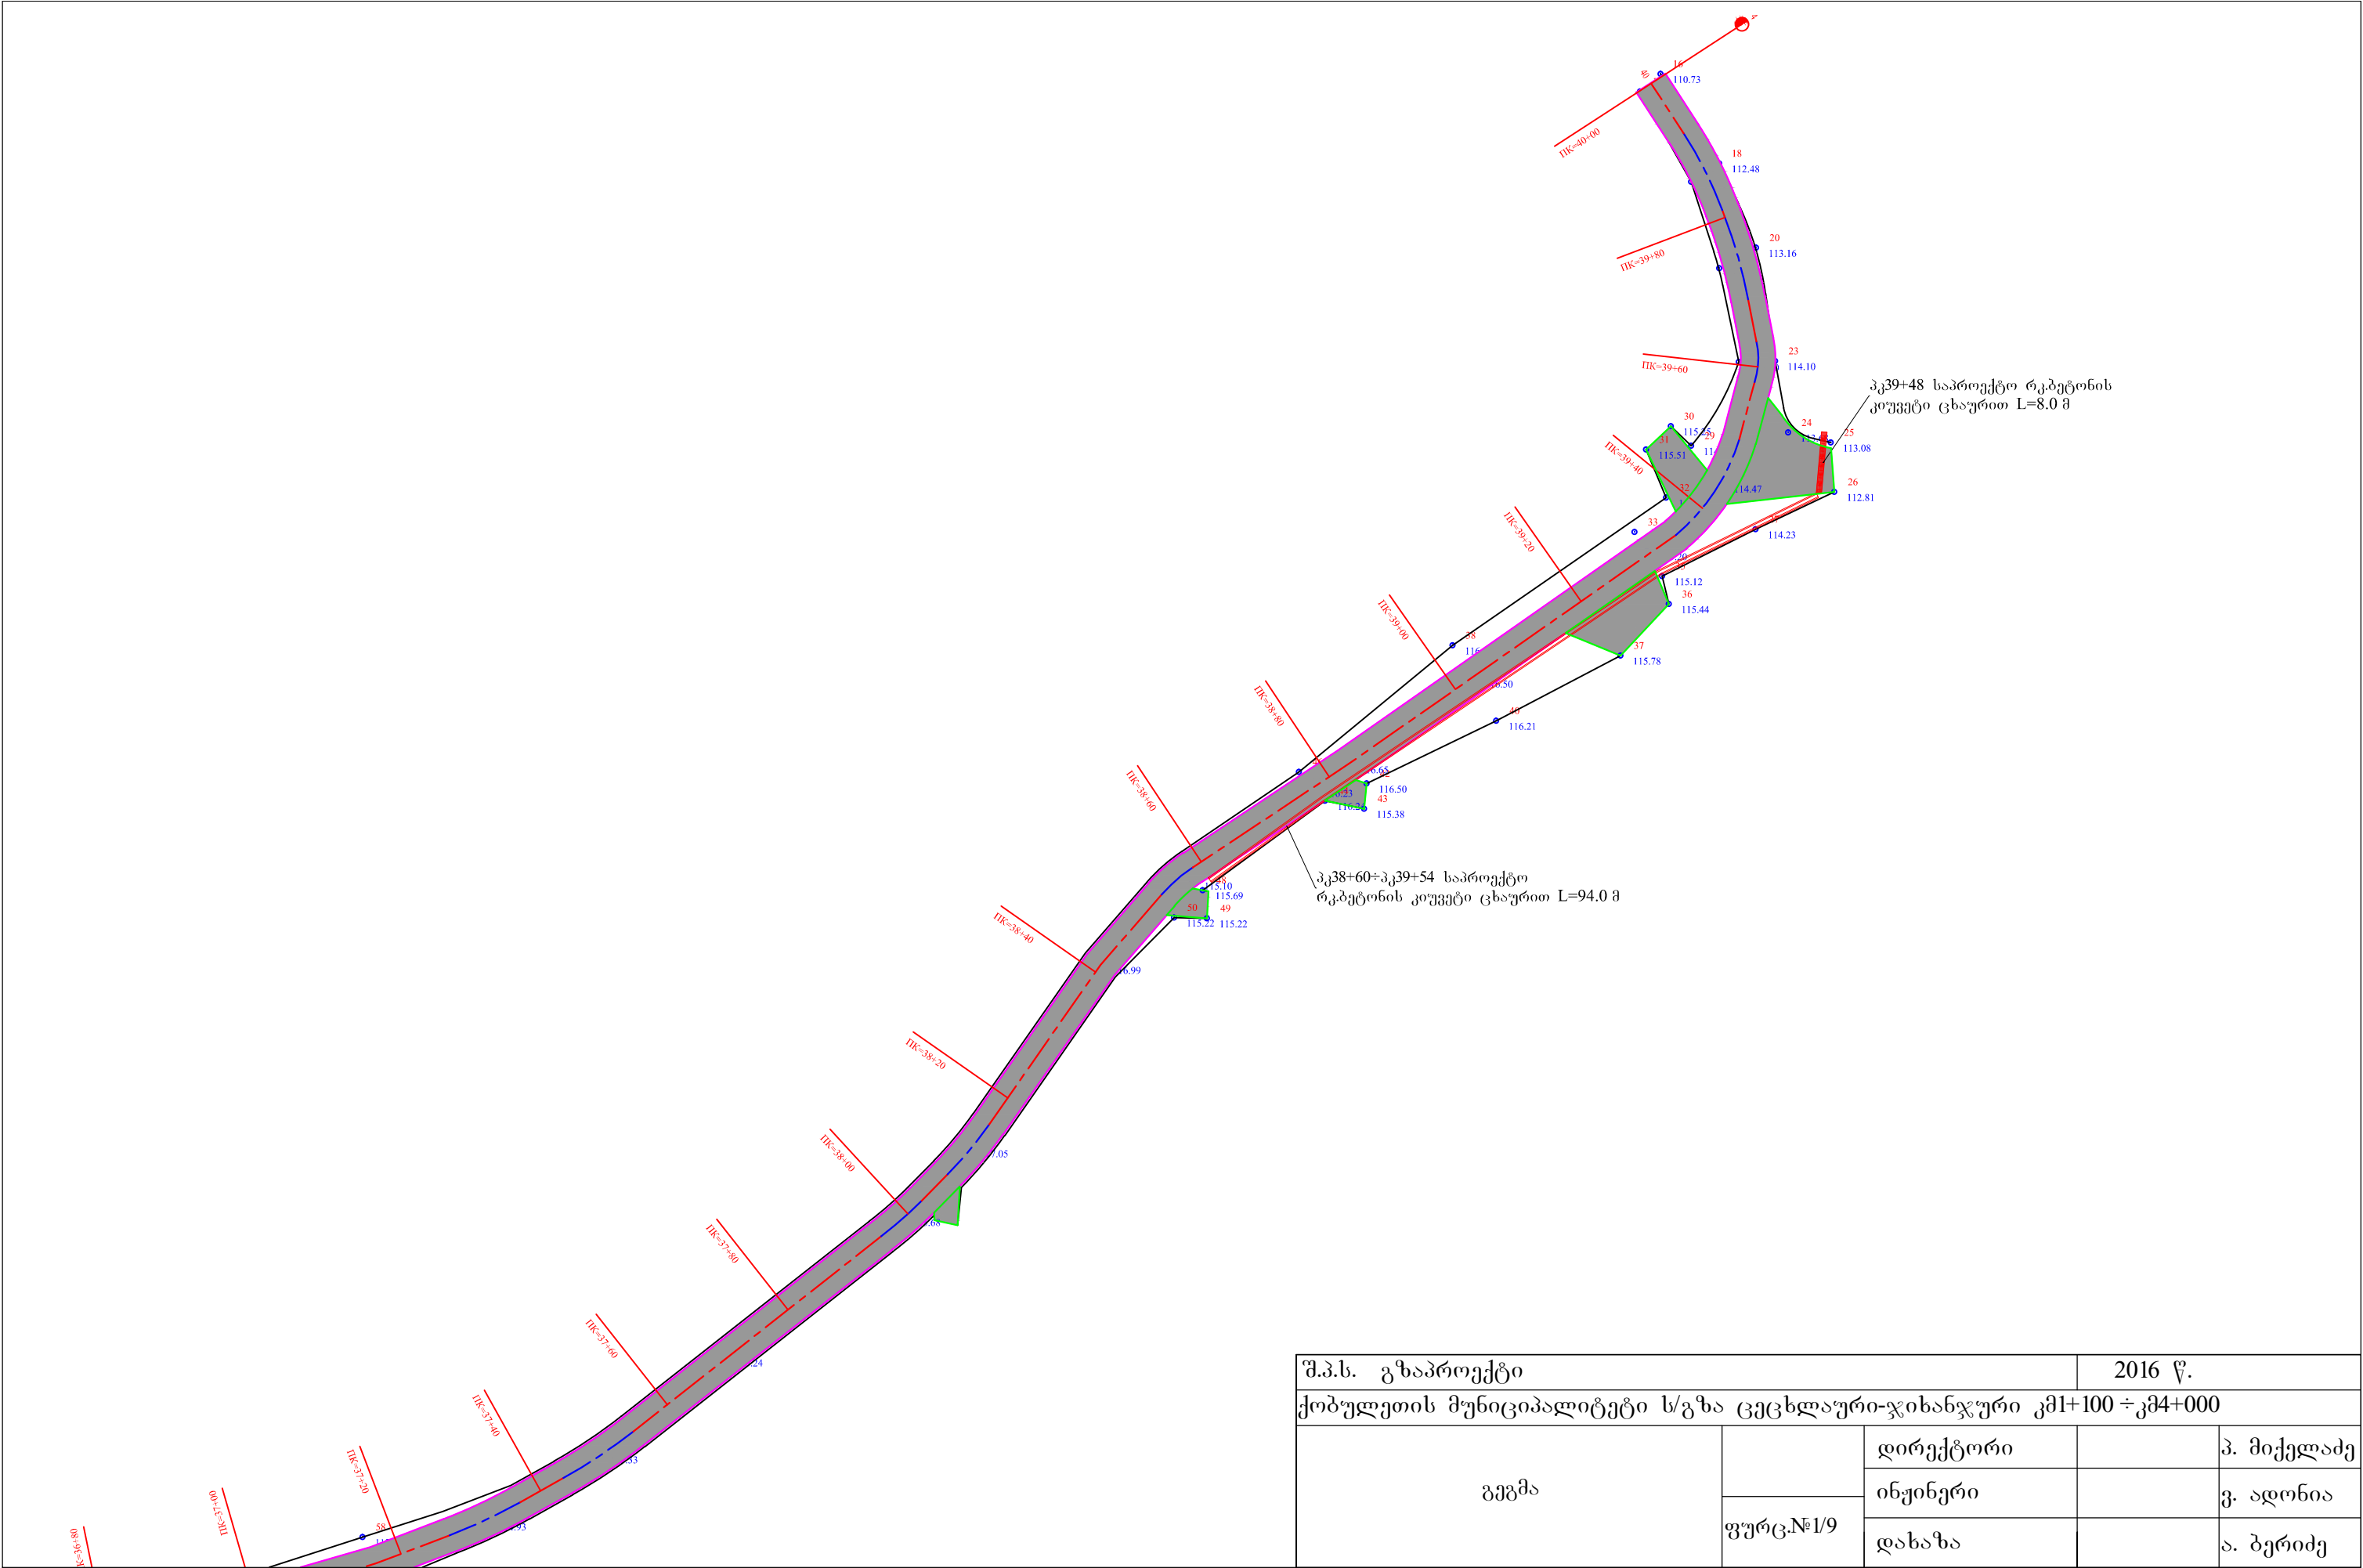


შ.პ.ს. გზაპროექტი			2016 წ.	
ქობულეთის მუნიციპალიტეტი ს/გზა ცეცხლაური-ჯიხანჯური კმ1+100 ÷ კმ4+000				
გეგმა	ფურც.№1/9	დირექტორი		პ. მიქელაძე
		ინჟინერი		ვ. ადონია
		დახაზა		ა. ბერიძე

მ1:1000 პერიზონტალური
მ1:1000 ვერტიკალური

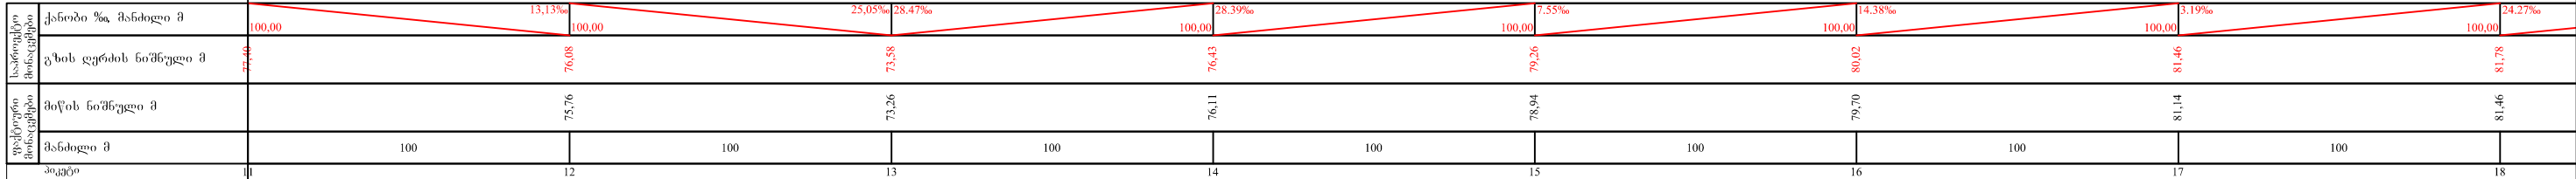


პკ13+75 საპროექტო დითონის
მიწილი L=11.0 მ d=0.50 მ


შ.პ.ს. გზაპროექტი			2016 წ.	
ქობულეთის მუნიციპალიტეტი ს/გზა ცეცხლაური-ჯიხანჯური კმ1+100 ÷ კმ4+000				
გრძივი პროფილი	ფურც.№2/1	დირექტორი		პ. მიქელაძე
		ინჟინერი		ვ. ადონია
		დახაზა		ა. ბერიძე

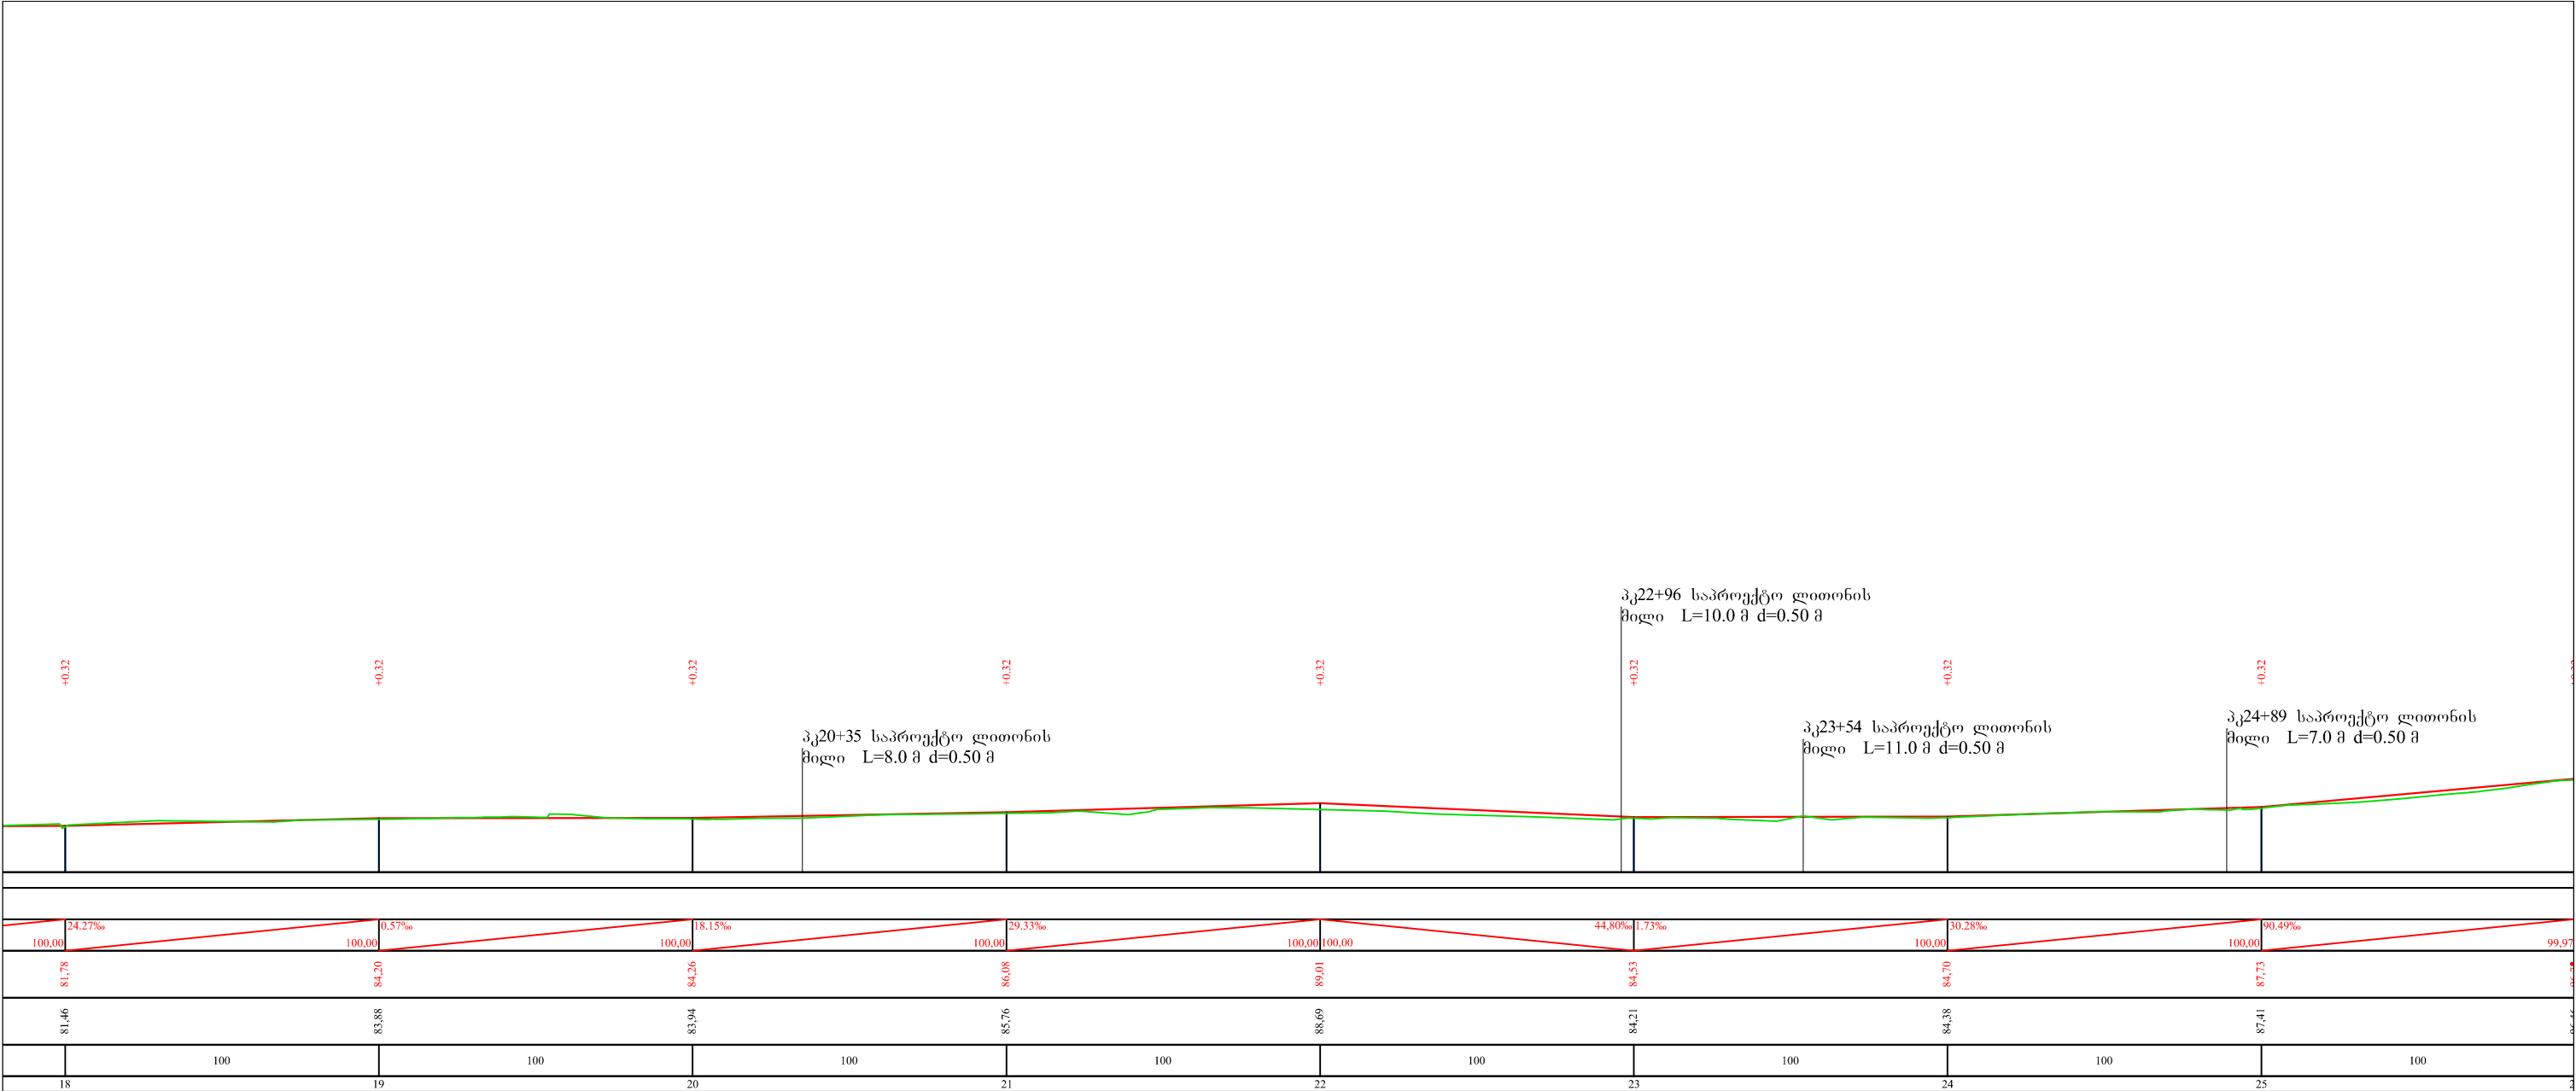

შ.პ.ს. გზაპროექტი			2016 წ.	
ქობულეთის მუნიციპალიტეტი ს/გზა ცეცხლაური-ჯიხანჯური კმ1+100 ÷ კმ4+000				
გრძივი პროფილი		დირექტორი		პ. მიქელაძე
	ფურც.№2/2	ინჟინერი		ვ. აღონია
		დახაზა		ა. ბერიძე

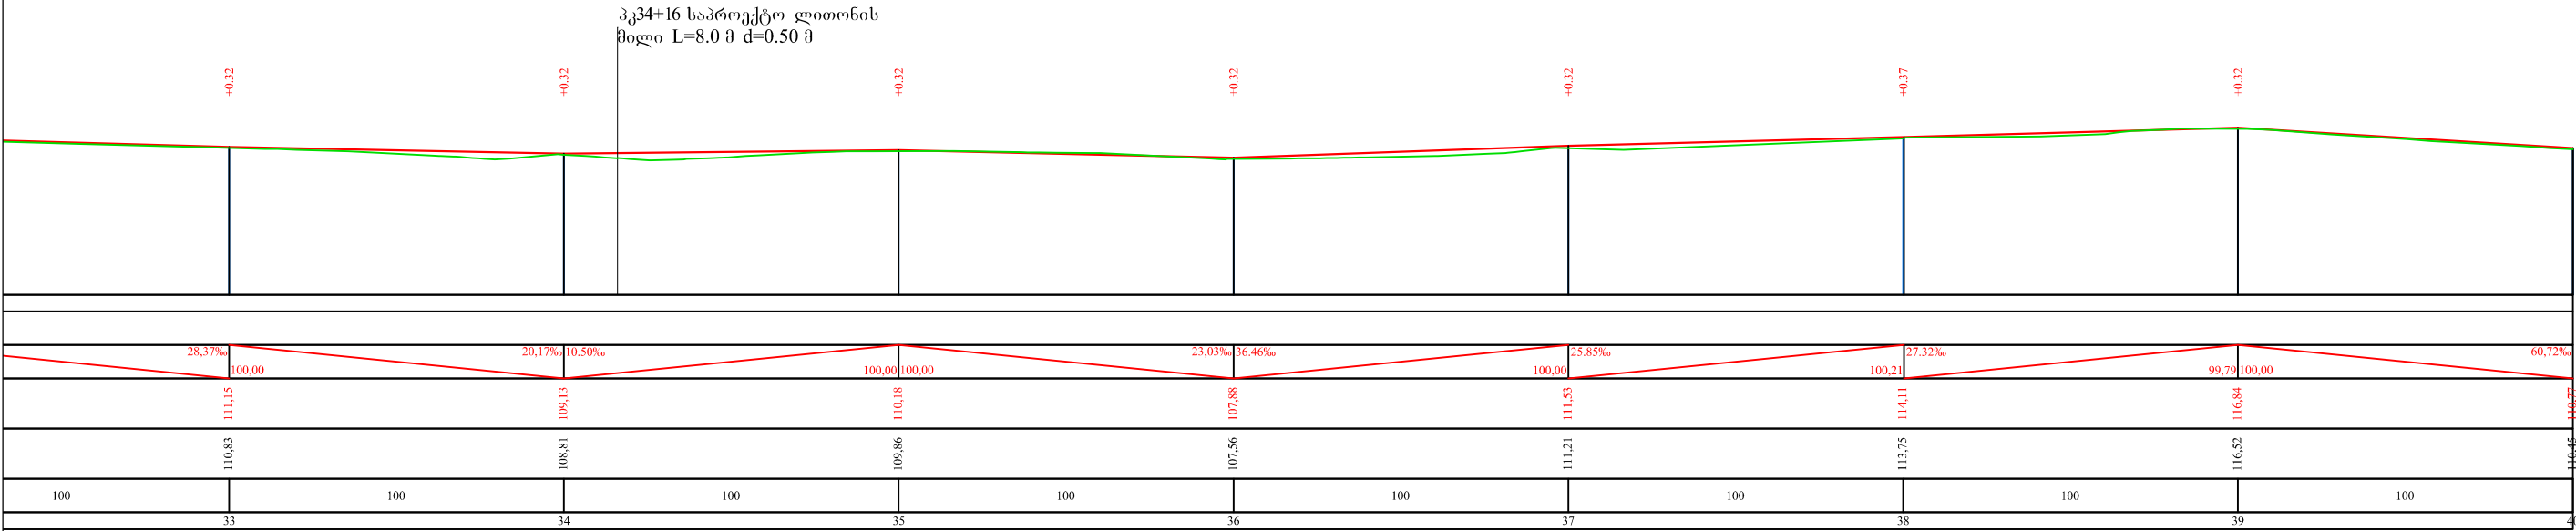


შ.პ.ს. გზაპროექტი			2016 წ.	
ქობულეთის მუნიციპალიტეტი ს/გზა ცეცხლაური-ჯიხანჯური კმ1+100 ÷ კმ4+000				
გრძივი პროფილი		დირექტორი		პ. მიქელაძე
	ფურც.№2/4	ინჟინერი		ვ. ადონია
		დახაზა		ა. ბერიძე

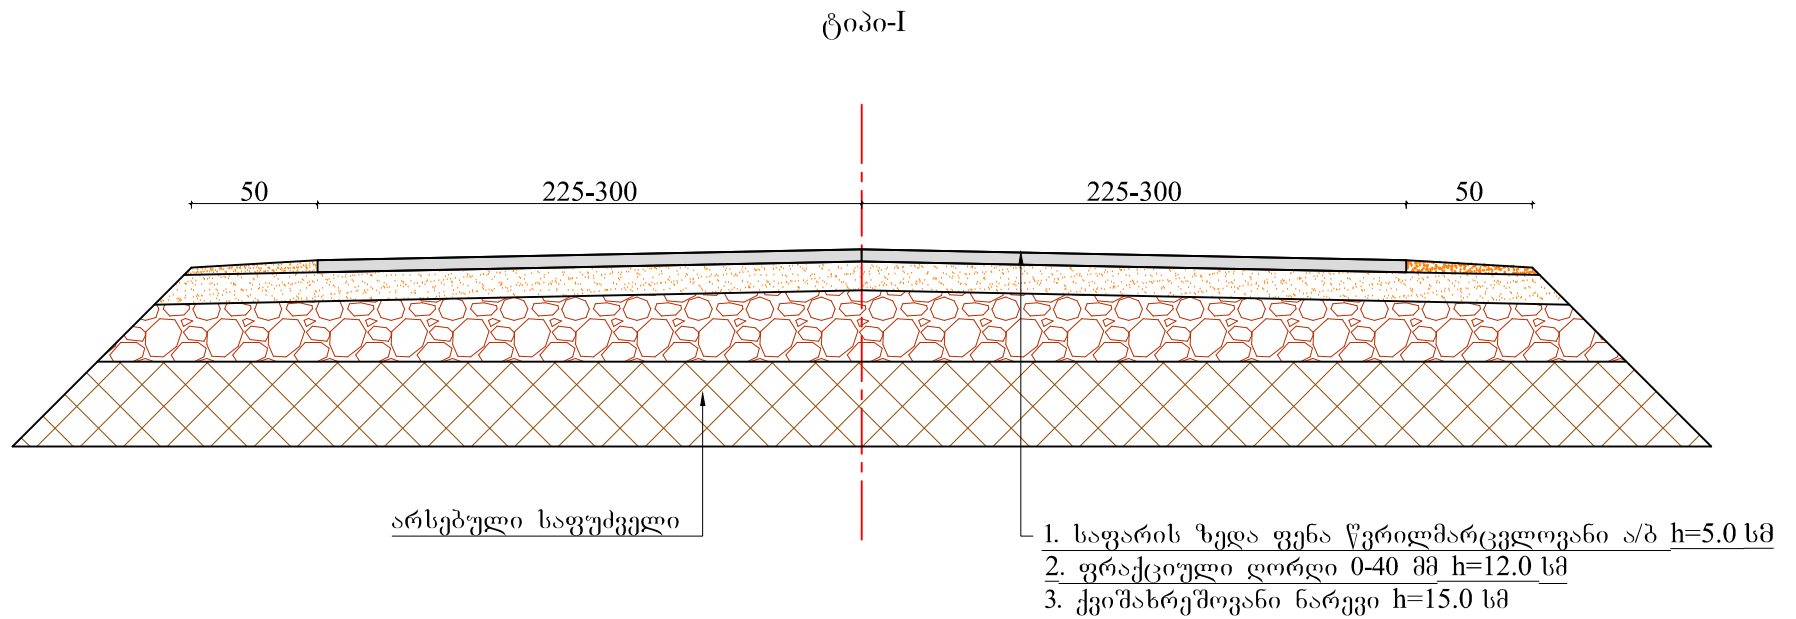

შ.პ.ს. გზაპროექტი			2016 წ.	
ქობულეთის მუნიციპალიტეტი ს/გზა ცეცხლაური-ჯიხანჯური კმ1+100 ÷ კმ4+000				
გზის სამოსის კონსტრუქცია		დირექტორი		პ. მიქელაძე
		ინჟინერი		ვ. ადონია
	ფურც.№3/1	დახაზა		ა. ბერიძე

ტიპი-II

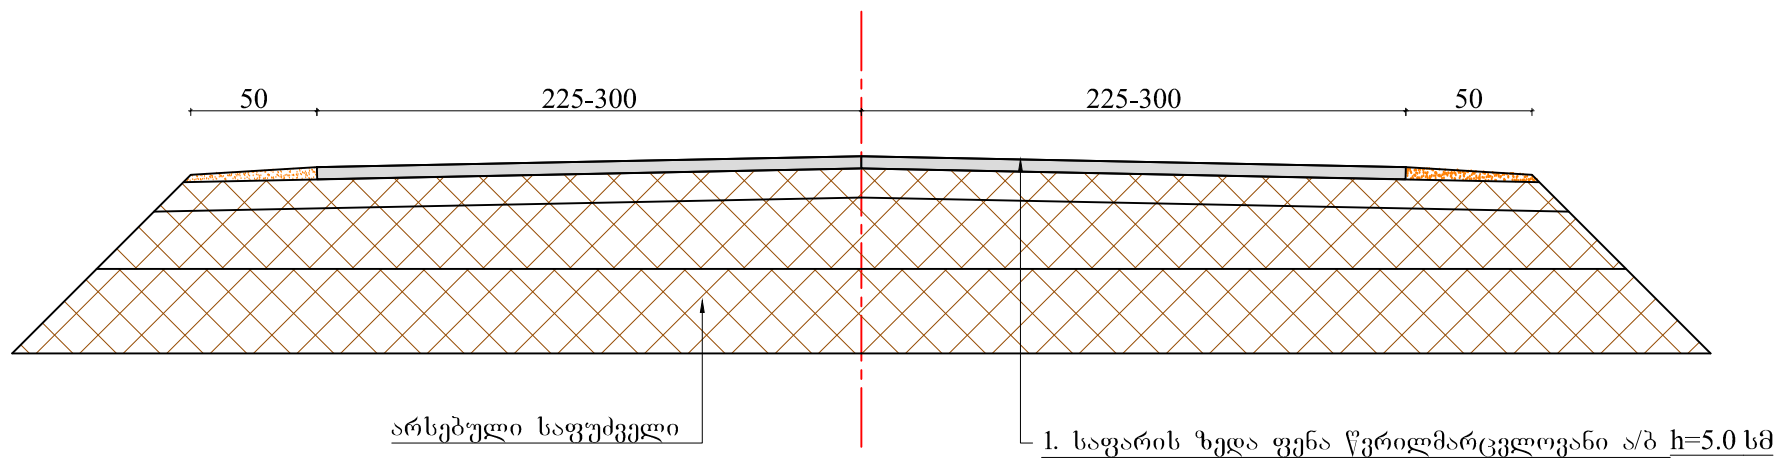


შ.პ.ს. გზაპროექტი			2016 წ.	
ქობულეთის მუნიციპალიტეტი ს/გზა ცეცხლაური-ჯიხანჯური კმ1+100 ÷ კმ4+000				
გზის სამოსის კონსტრუქცია		დირექტორი		პ. მიქელაძე
		ინჟინერი		ვ. აღონია
	ფურც.№3/2	დახაზა		ა. ბერიძე

ხ ე დ ი ბ-ბ


ჭ რ ი ღ ი 1-1

ხ ე დ ი ა-ა



კმ24+89

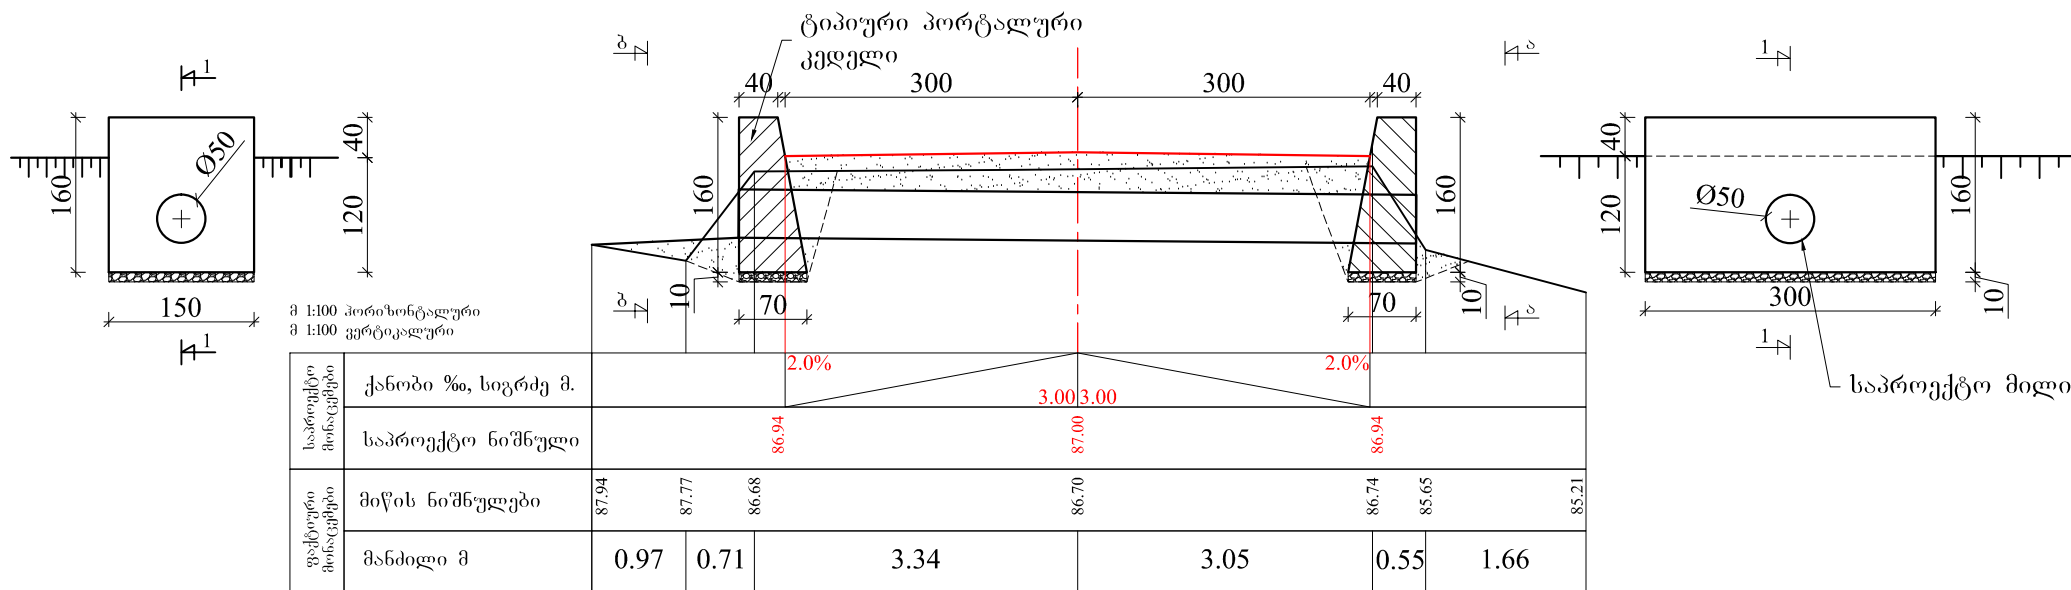

შ.პ.ს. გზაპროექტი			2016 წ.	
ქობულეთის მუნიციპალიტეტი ს/გზა ცეცხლსაფარი-ჯიხანჯური კმ1+100 ÷ კმ4+000				
პორტალური კედელი		დირექტორი		პ. მიქელაძე
	ფურც.№4/1	ინჟინერი		ვ. აღონია
		დახაზა		ა. ბერიძე

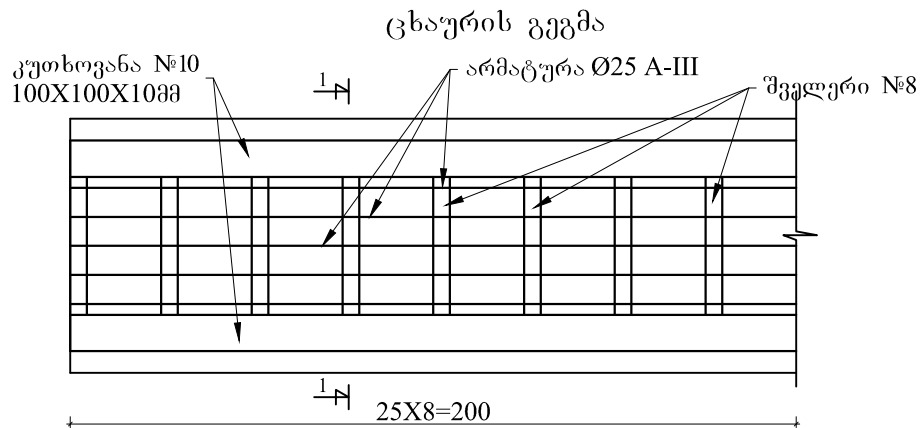

ჭრილი 1-1

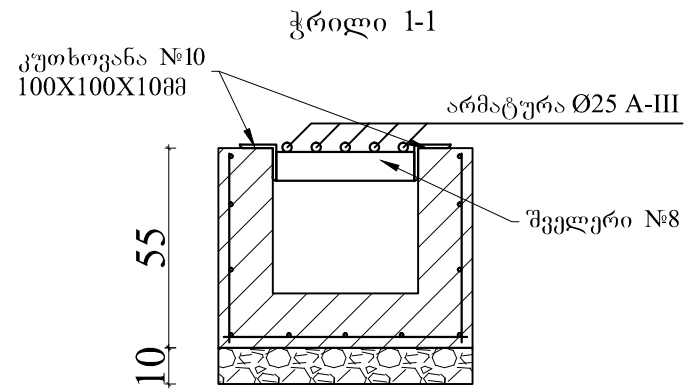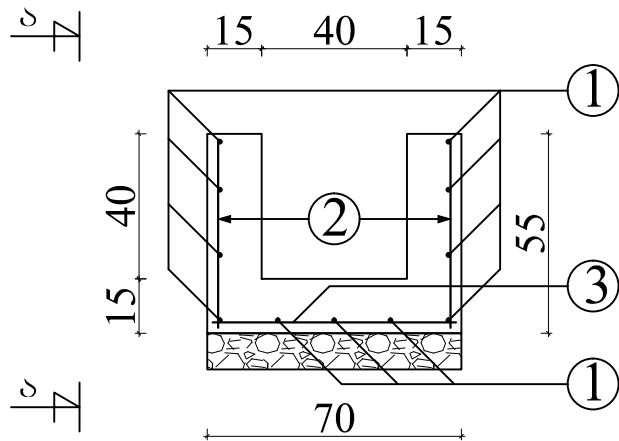

მასალების სპეციფიკაცია 2.00 გრძ

1. კუთხოვანა №10 10X10X100 მმ: 4.00გრძ.მ - 60.40 კგ

2. შველერი №8: 3.04 გრძ.მ - 21.43 კგ

3. არმატურა Ø25 A-III: 10.0 გრძ.მ - 38.50 კგ


არმატურის სპეციფიკაცია /ერთ გრძივ მეტრზე/

პოზიცია	№	ესკიზი სმ	ღეროს ღიამე ტრი მმ	ღეროს სიგრძე სმ	რაოდენობა ც	მთლიანი სიგრძე მ	1გრძ. წონა კგ	მთლიანი წონა კგ	შენიშვნა მასალა
1		100	8	100	11	11.0	0.39	4.3	ფოლ 5
2		52	8	52	10	5.2	0.39	2.1	ფოლ 5
3		67	8	67	5	3.4	0.39	1.3	ფოლ 5
ჯამი								7.7 კგ	


ბეტონი 1 გრძ.მ-ზე: B-25 0.225 მ³

შ.პ.ს. გზაპროექტი			2016 წ.	
ქობულეთის მუნიციპალიტეტი ს/გზა ცეცხლსაფრთხო-ჯიხანჯური კმ1+100 ÷ კმ4+000				
რკ.ბეტონის კიუვეტი ცხადებით		დირექტორი		პ. მიქელაძე
		ინჟინერი		ვ. ადონია
	ფურც.№5/2	დახაზა		ა. ბერიძე

ჭრილი 1-1

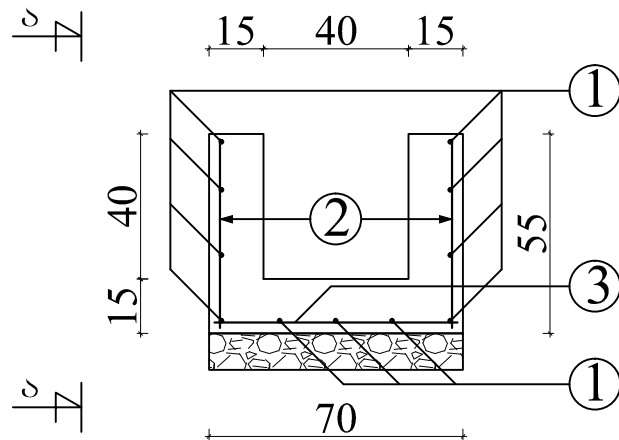

სედი ა-ა

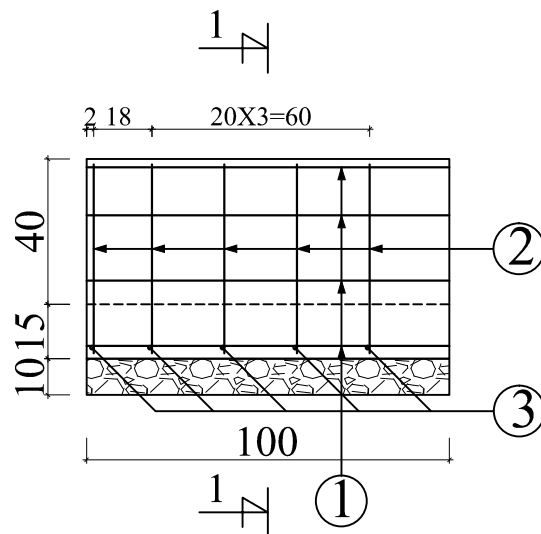

არმატურის სპეციფიკაცია /ერთ გრძივ მეტრზე/


პოზიცია	№	ესკიზი სმ	დეროს დია მე ტრი მმ	დეროს სიგრძე სმ	რაოდენობა ც	მთლიანი სიგრძე მ	1გრ.მ. წონა კგ	მთლიანი წონა კგ	შენიშვნა მასალა
1		100	8	100	11	11.0	0.39	4.3	ფოლ 5
2		52	8	52	10	5.2	0.39	2.1	ფოლ 5
3		67	8	67	5	3.4	0.39	1.3	ფოლ 5
ჯამი								7.7 კგ	

ბეტონი 1 გრძ.მ-ზე: B-25 0.225 მ³


შ.პ.ს. გზაპროექტი			2016 წ.	
ქობულეთის მუნიციპალიტეტი ს/გზა ცეცხლსაფრთხო-ჯიხანჯური კმ1+100 ÷ კმ4+000				
რკ. ბეტონის კოუვეტი		დირექტორი		პ. მიქელაძე
	ფურც.№5/1	ინჟინერი		ვ. ადონია
		დახაზა		ა. ბერიძე

ტიპიური პორტალური კედელი გზაზე

ფ ა ს ა დ ი

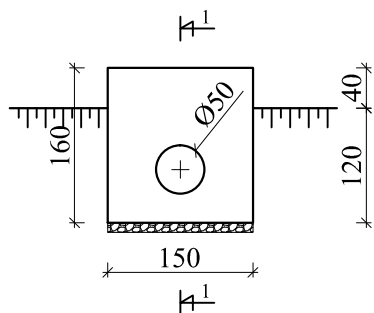


ჭ რ ი ლ ი 1-1

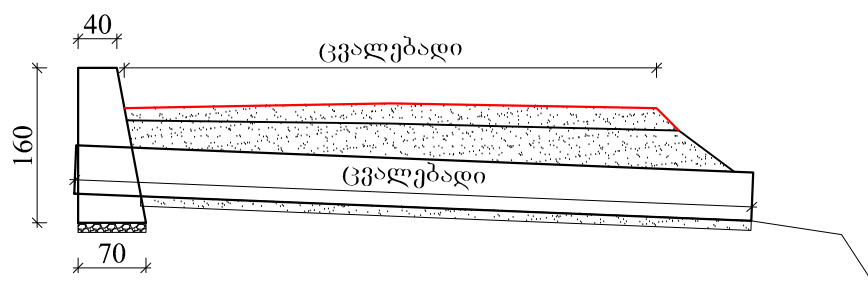


ტიპიური პორტალური კედელი შესასვლელებზე

ფ ა ს ა დ ი

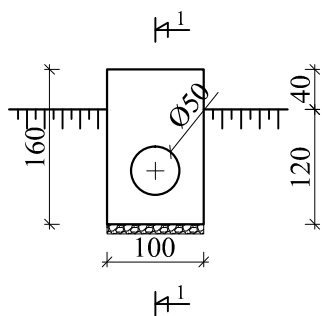

ჭ რ ი ლ ი 1-1

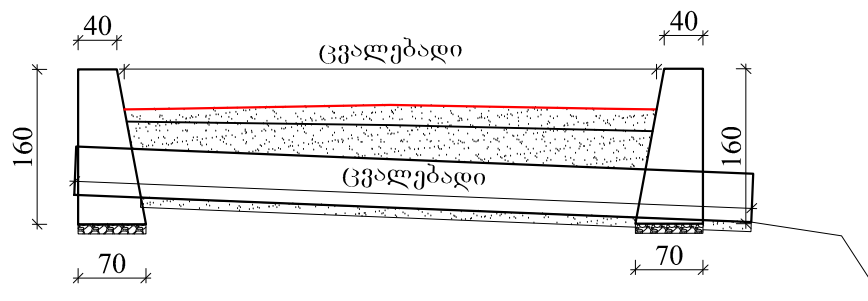

შ.პ.ს. გზაპროექტი			2016 წ.	
ქობულეთის მუნიციპალიტეტი ს/გზა ცეცხლსაფრთხო-ჯიხანჯური კმ1+100 ÷ კმ4+000				
რკბეტონის ტიპიური პორტალური კედელი		დირექტორი		პ. მიქელაძე
	ფურც.№5/3	ინჟინერი		ვ. აღონია
		დახაზა		ა. ბერიძე