


შ.პ.ს. "ARCH-STYLE"

მესტია
იელი

მესტიის მუნიციპალიტეტი, სოფელ იელ-ში ორსართულიანი საერთო
სარგებლობის შენობა



ბათუმი
2016წ.

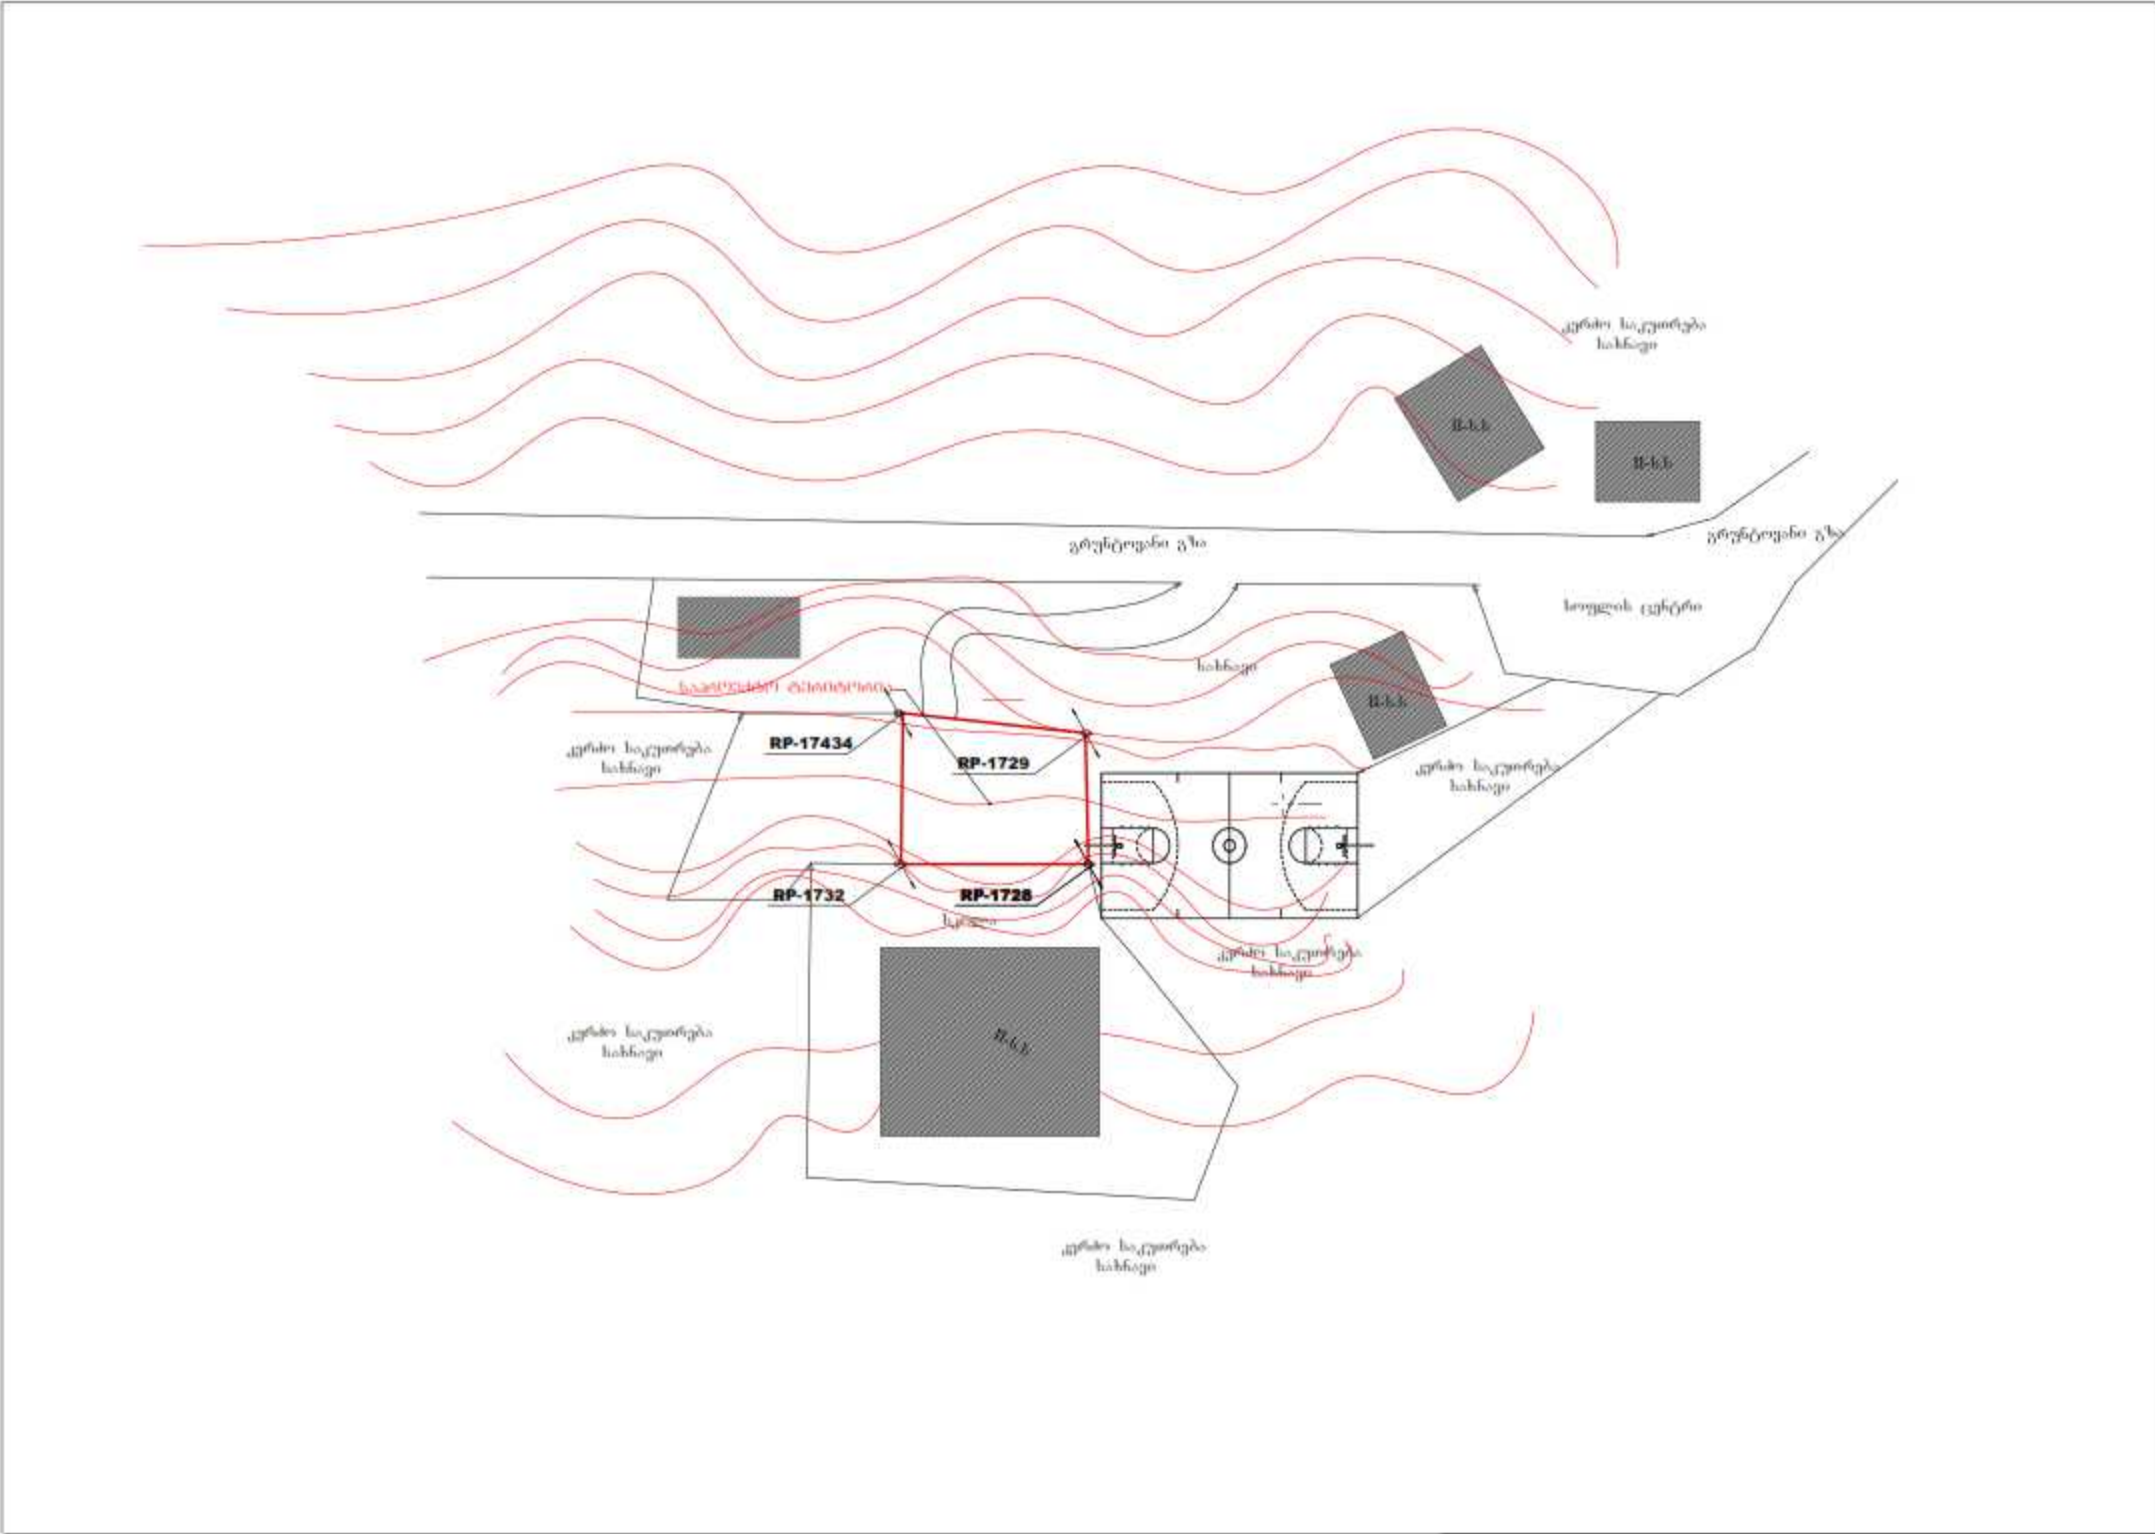

თანამდებობა	გვარი	ხელწერა	პროექტის სახელწოდება		
დირექტორი	გ. დომთაიაძე		საერთო სარეგულაციო გეგმა		
არქიტექტორი	ი.შენგელიძე				
კომპიუტერული გრაფიკა	ი.შენგელიძე		მასშტაბი		
"ARCH-STYLE"	ტოპოგრაფიული გეგმა		შესტია, სოფ. ივლი		
			ფურცელი	თარიღი	მასშტაბი
			ფურცელი	მასშტაბი	შ1:500

გრუნტოვანი გზა

ბენეფიციარია 31.500



სახნავი

II-ს.ს

კერძო საკ' სახნავი

სკოლა

კერძო საკუთრება სახნავი

gengema (2)

თანამდებობა	გვარი	ხელწერა	პროექტის სახელწოდება		
დირექტორი	გ. დომთაიაძე		საერთო სარეგულაციო ზონის ზედიზედ 1:142.86		
არქიტექტორი	ი.შუბლაძე				
კონსტრუქციული ვარიანტი	ი.შუბლაძე		მასშტაბი		
"ARCH-STYLE"	ბენეფიციარია		შესტატა, სივ. იდეა		
			ფურცელი	თარიღი	
			ფურცელი	მასშტაბი	31:500

განმარტებითი ბარათი

პროექტი განკუთვნილია მესტიის მუნიციპალიტეტი, სოფელ იელში ორ სართულიანი საერთო სარგებლობის ობიექტის ასაშენებლად.

მიწის ნაკვეთს ჩრდილოეთით ესაზღვრება ქუჩა, ხოლო დანარჩენი სამი მხრიდან კერზო მიწის ნაკვეთები.

მოცემული მიწის ნაკვეთი ხასიათდება მაღალი სირთულის რელიეფით, ძლიერი ქანობით.

პროექტის მიხედვით, მიწის ნაკვეთზე განთავსებულია ორ სართულიანი საერთო სარგებლობის შენობა, ნაკვეთის დანარჩენი ნაწილი უკავია გამწვანებასა და ბილიკებს.

საერთო სარგებლობის ორსართულიანი შენობა არის ორქანობიანი გადახურვით

მზიდ კონსტრუქციას წარმოადგენს რკინაბეტონის კარკასს, გარე კონტურზე შემავსებლად გამოყენებულია ბლოკი ზომებით: 20 ტიხრებისთვის გამოყენებულია ბლოკი ზომებით 20

შენობის ფასადის ძირითადი ნაწილი პირკეთდება ფასადის თეთრი საღებავით და ადგილობრივი ბუნებრივი ქვით.

შენობის ზომებია 10X12

შენობის სიმაღლე 9.18მ

შენობის სართულიანობა 2

სართულის სიმაღლე $H= 3.0$ მ. მ. კონსტრუქციულად ნაგებობა გადაწყვეტილია რკინაბეტონის კარკასულ ვარიანტში.

ხეისმური დარაიონების მიხედვით სამშენებლო ტერიტორია იმყოფება 8 ბადიან ზონაში.

საძირკველი ნაანგარიშებია გრუნტისათვის $R_0=2.5$ კგ/სმ²

საძირკველები – ღუნტური-წერტილოვანი შეკრული რანდკოჭებით.

ხვეტები - მონოლითური რკინაბეტონის, კვეთები 20X20

სართულშუა გადახურვის მოწყობა ბეტონის ფილით

სახურავი – მეტალო კრამიტით

კიბეები $H 15$ სმ

ზოგადი მითითებები

1.ქვაბული მიღებული იქნეს გეოლოგიის მიერ თანახმად ნომრისა.

2.მშენებლობის ორგანიზაციამ უზრუნველყოს მონოლითური რკინა-ბეტონის ფილებში და რიგელებში ბეტონის ჩაწეობა უწყვეტად პორიზონტალური მიმართულებით.

3.რკინა-ბეტონის ელემენტების დაბეტონებისას უნდა გაეწიოს კონტროლი ბეტონის მარკას, ვიბრირებას, დაბეტონების ხარისხს და შრობის პროცესებს, თანახმად გოსტ10180-78, გოსტ18105.0-80, გოსტ18105.1-80, გოსტ18105.2-80.

4.რკინა-ბეტონის კონსტრუქციებში გამოყენებულია I და III კლასის არმატურა გოსტ5781-82. შემოწმებული იქნას არმატურის ხარისხი და შედგეს შესაბამისი აქტი.

5.არმატურის ბადეები დამზადდეს ელ. შედულების გამოყენებით გოსტ14098-68-ის მიხედვით.

6.წერტილოვანი და ღუნტური საძირკველების მოწყობისას გათვალისწინებულ იქნეს მონოლითური ხვეტების და მიმდებარე შენობის კონსტრუქციების არმატურები.

7.რკინა-ბეტონის კონსტრუქციებში გრძივი არმატურის დაკავშირება შესრულდეს გადადებით და შედულებით გოსტ19293-73-ის წინამდებარე პროექტის მიხედვით.

8.კარკასის ღეროვან ელემენტებში განივი არმირება შესრულდეს შეკრული არმატურის საკიდების მეშვეობით, რომელთა ბოლოები გადაიღუნოს და ჩაანკერდეს კონსტრუქციის ტანში.

შენიშვნაში მოეწყო სცენტრალური ბათობა ელექტრო ენერგიაზე.

იატაკის მასალა:მეტლახი და ლამინატი.

ჰერის მასალა: პლასტმასის და თაბაშირშიაო

ჰერის მოწყობა: შეკიდული ჰერის მოწყობა თაბაშირ-მუჟაოს შილხებით

ზეპირკვლის მოიწყობა $H=60$ ს

ღუნტური საძირკვლის მოწყობა 10 მ X 12 მ


2 ცალი საპირფარეშოს მოწყობა

შიდა კედლების შემოთხვნა შეღებვა


მიწის ამოჭრა

სამშენებლო მიწის ნაკვეთის მოსწორება

თანამდებობა	გვარი	ხელწერა	პროექტის სახელწოდება		
დირექტორი	გ. დომთიათაძე		საერთო სარგებლობის შენობა		
არქიტექტორი	ი.შუბლაძე				
კონსტრუქტორი	ი.შუბლაძე		მესტიის სოფ. იელი		
"ARCH-STYLE"			ფურცელი	თარიღი	
			ფურცელი	მასშტაბი	

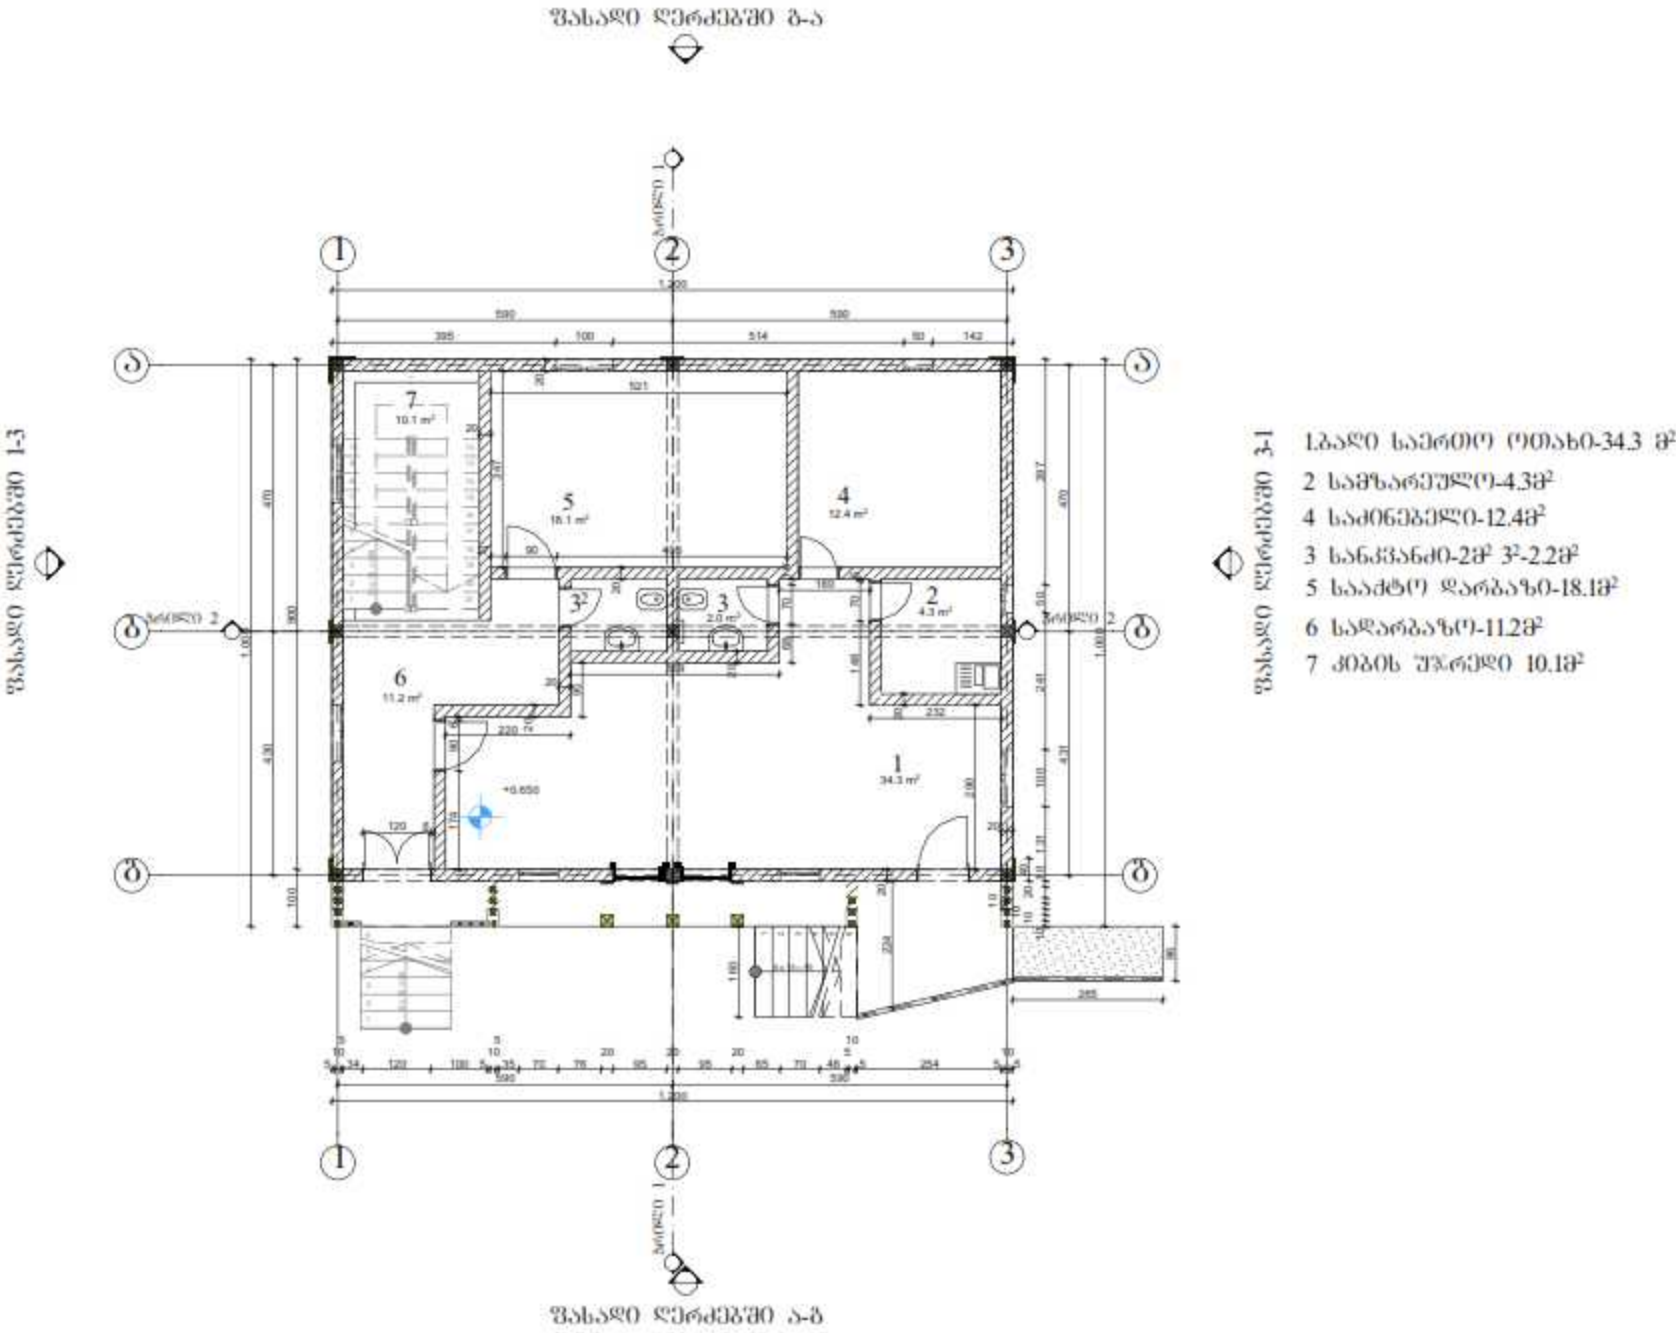



თანამდებობა	გვარი	ხელწერა	პროექტის სახელწოდება		
დირექტორი	ბ. დომინიკიძე		საერთო საინჟინერო-შენობის		
არქიტექტორი	ი.შენიძე		მასშტაბი		
კონსტრუქტორი	ი.შენიძე		შესტატი. სივ. ელდი		
"ARCH-STYLE"		გეგმა ნიშნულზე ±0.00	ფურცელი	თარიღი	მ1:100
			ფურცელი	მასშტაბი	

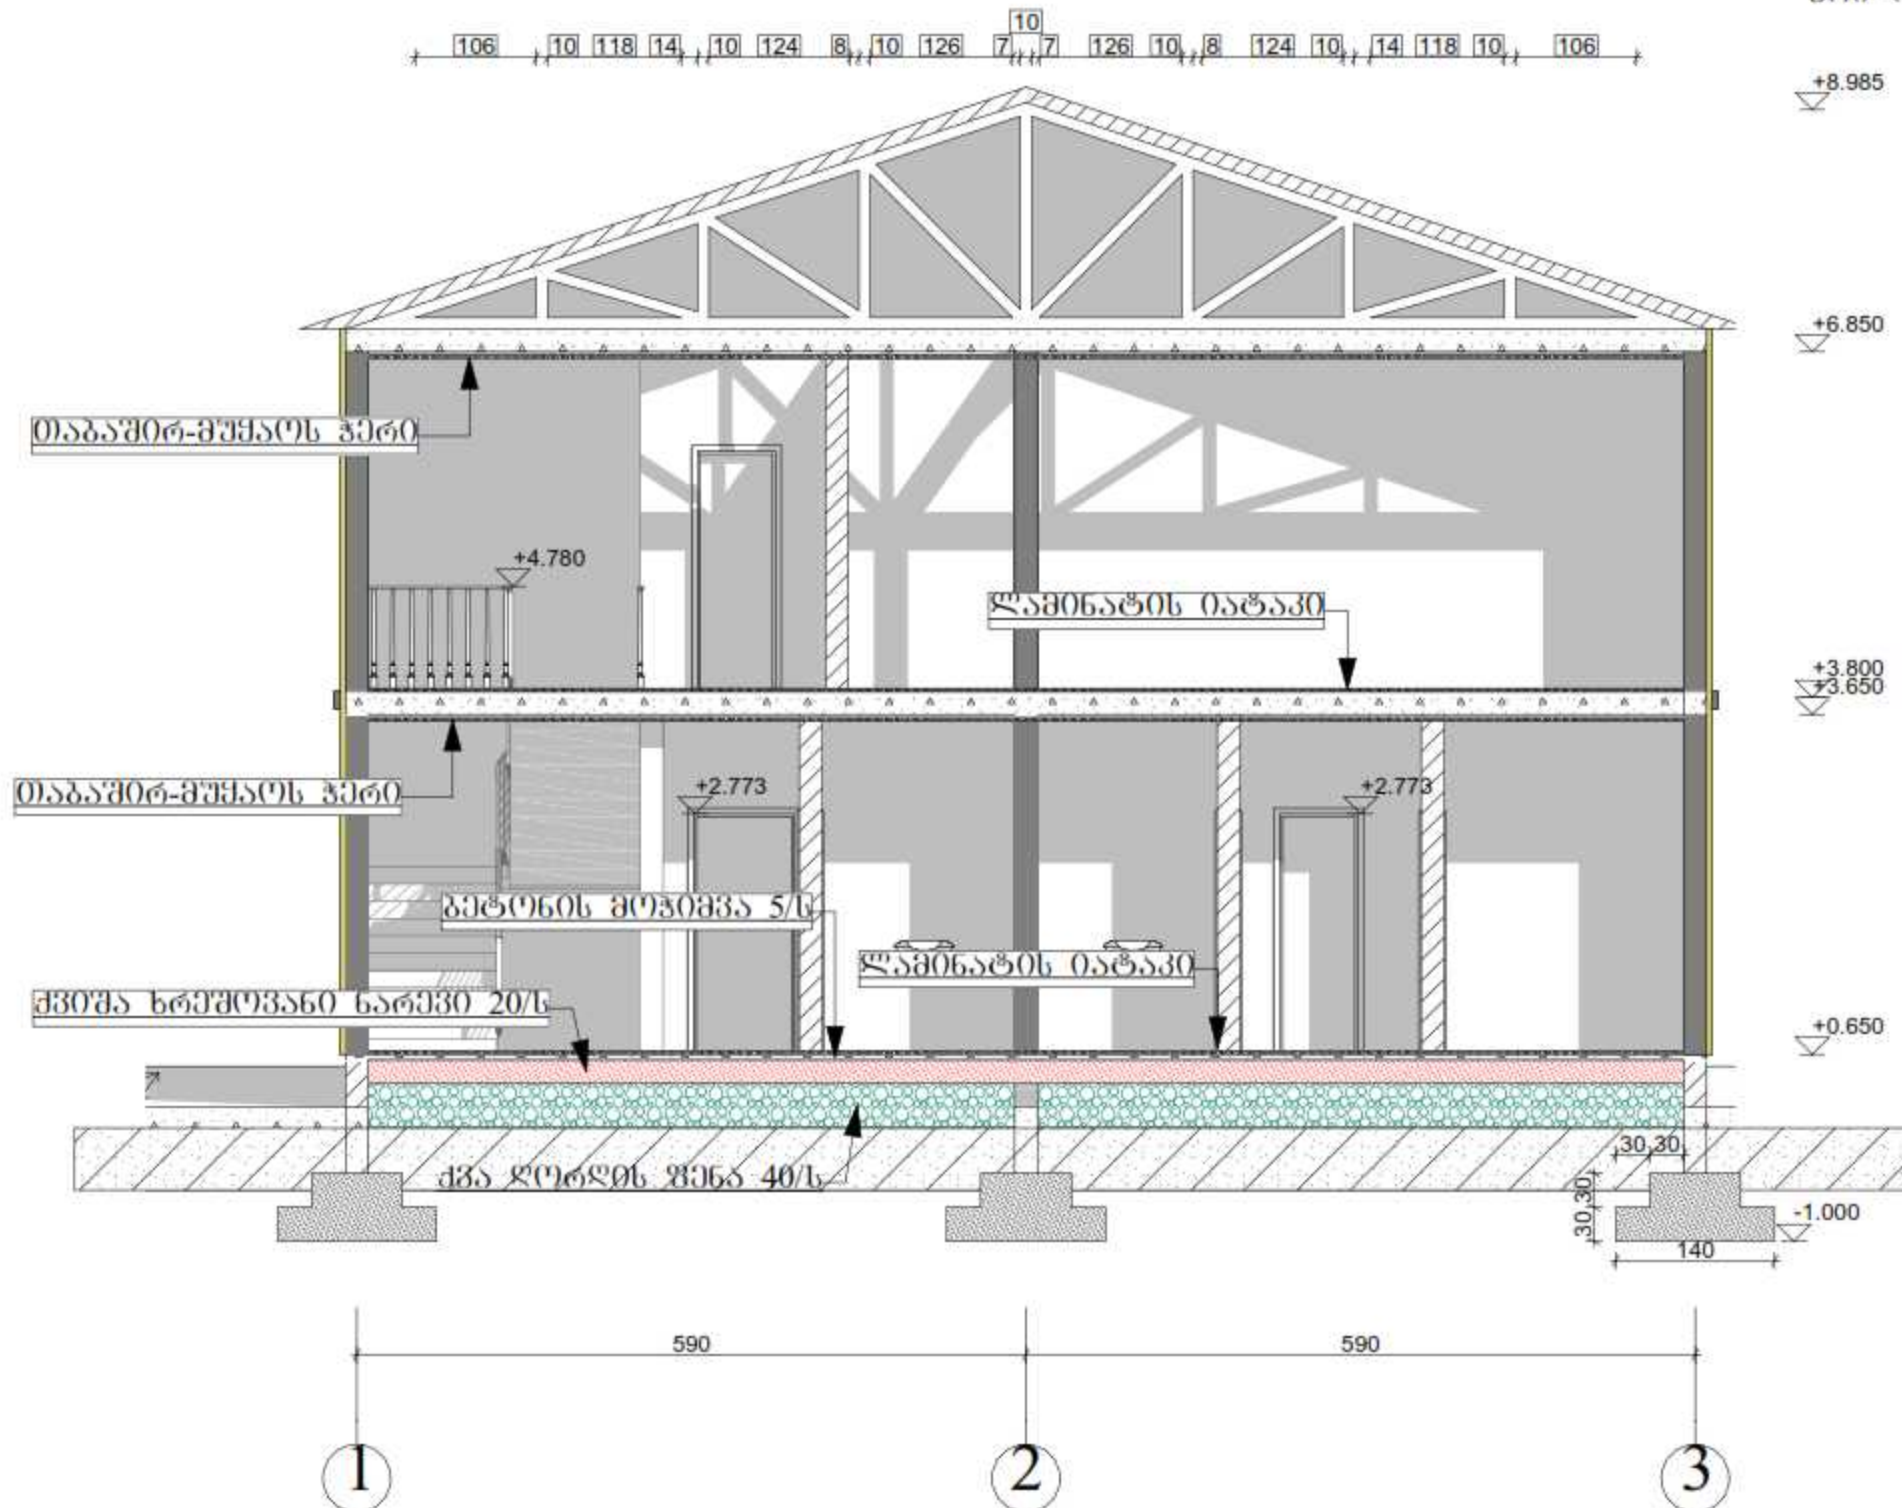



თანამდებობა	გვარი	ხელწერა	პროექტის სახელწოდება		
დირექტორი	გ. დომიათაძე		საერთო საინჟინერო-შენობის		
არქიტექტორი	ი. მუხომეძე				
კონსტრუქტორი	ი. მუხომეძე		მასშტაბი		
"ARCH-STYLE"			შესტრუქტურებული		
			შესტრუქტურებული		
პროექტი 1-1			ფურცელი	თარიღი	81:100





თანამდებობა	გვარი	ხელწერა	პროექტის სახელწოდება		
დირექტორი	ბ. დომიათიძე		საერთო სარეგულაციო შენობა		
არქიტექტორი	ი.შუბლაძე				
კონსტრუქტორი	ი.შუბლაძე		მასშტაბი		
			შესტაბი. სივ. იდეა		
"ARCH-STYLE"	ფორმის პალინგეზია		ფურცელი	თარიღი	
			ფურცელი	მასშტაბი	

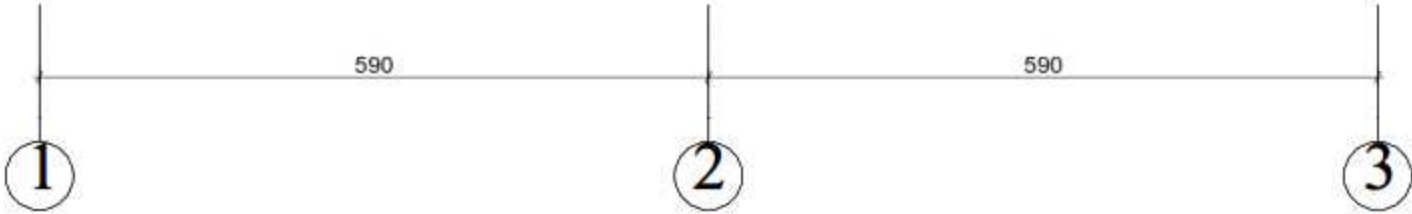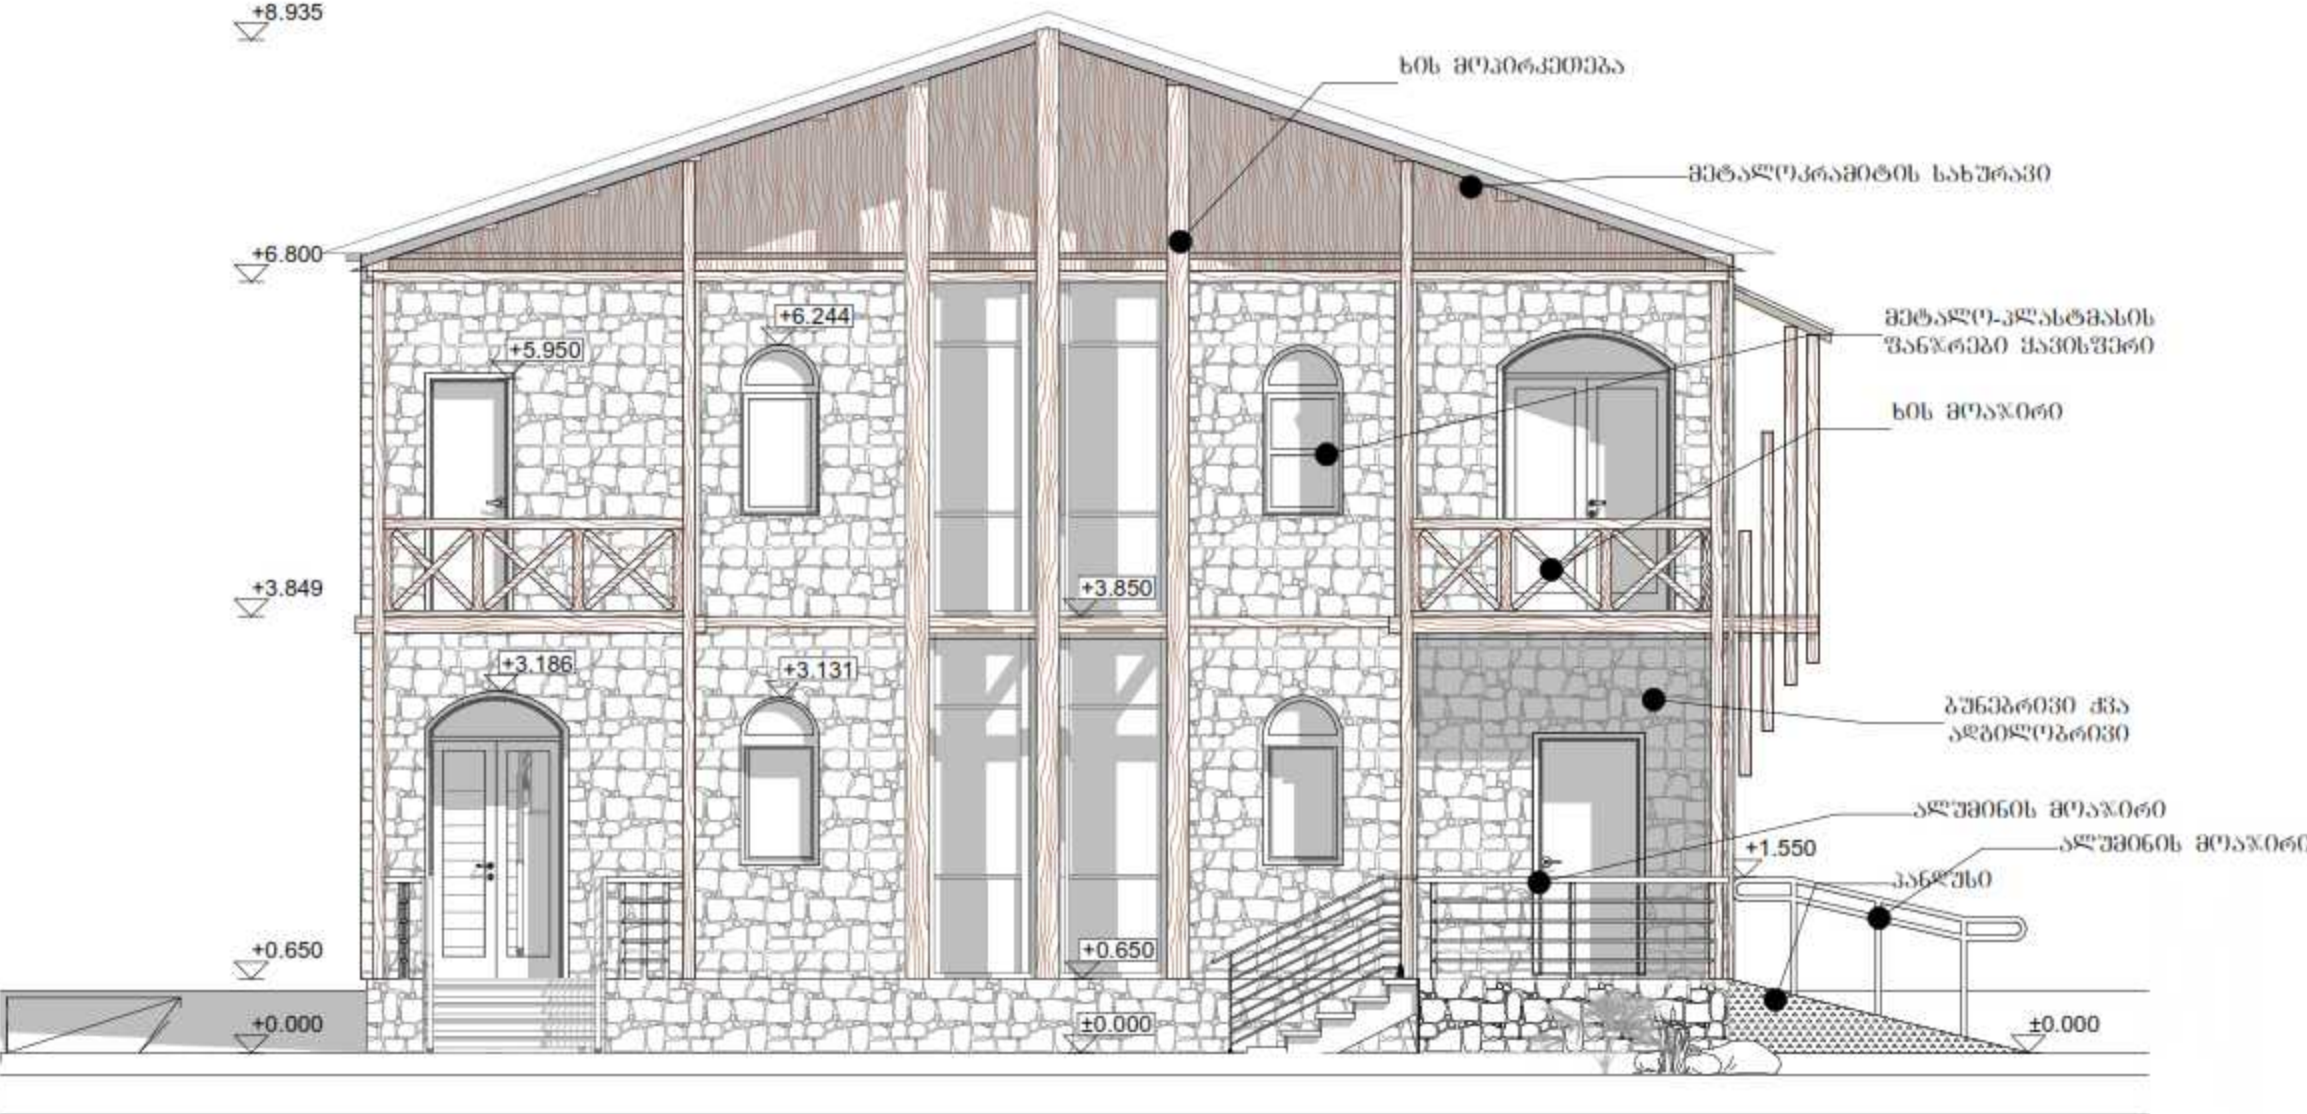



თანამდებობა	გუარი	ხელწერა	პროექტის სახელწოდება		
დირექტორი	ბ. დომთაიაძე		საერთო სარეგულაციო შუამდგომლობა		
არქიტექტორი	ი.შუბლაძე				
კონსტრუქციული გრაფიკა	ი.შუბლაძე		მასშტაბი		
"ARCH-STYLE"		შახალი ღერძეში 1-3	შესტია, სოფ. ივლი		
			ფურცელი	თარიღი	ში:100

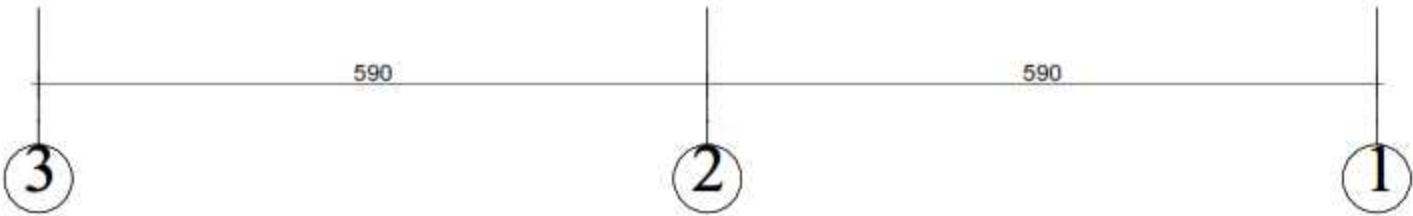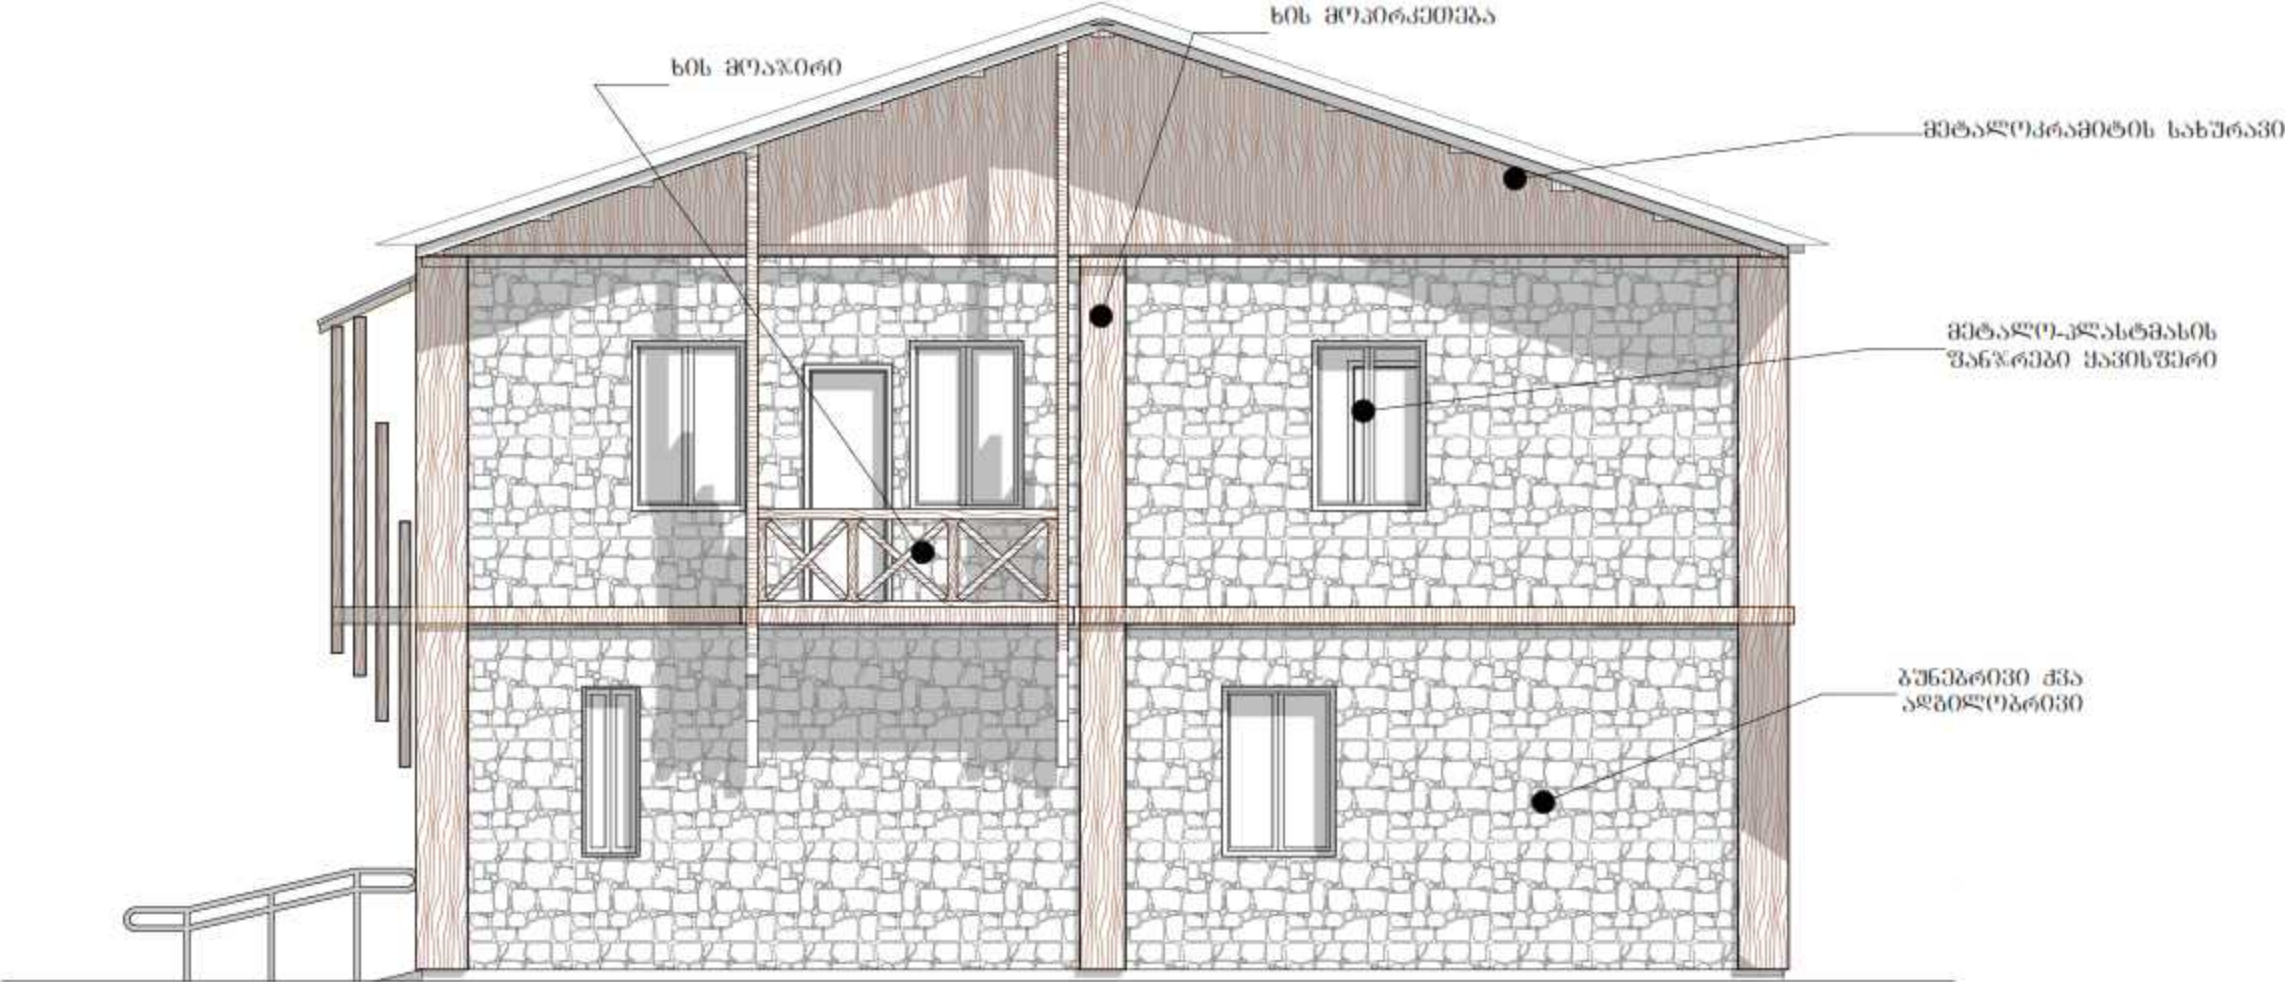


თანამდებობა	გვარი	ხელწერა	პროექტის სახელწოდება		
დირექტორი	ბ. დომინიკიძე		საერთო საინჟინერო-შენობის		
არქიტექტორი	ი.შენიძე				
კონსტრუქციული გრაფიკა	ი.შენიძე		მასშტაბი		
"ARCH-STYLE"	შახალი ღერძეში 3-1		შესტატია, სივ. იდეა		
			ფურცელი	თარიღი	
			ფურცელი	მასშტაბი	81:100

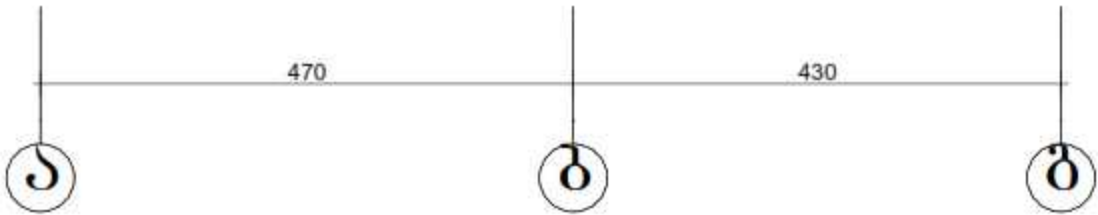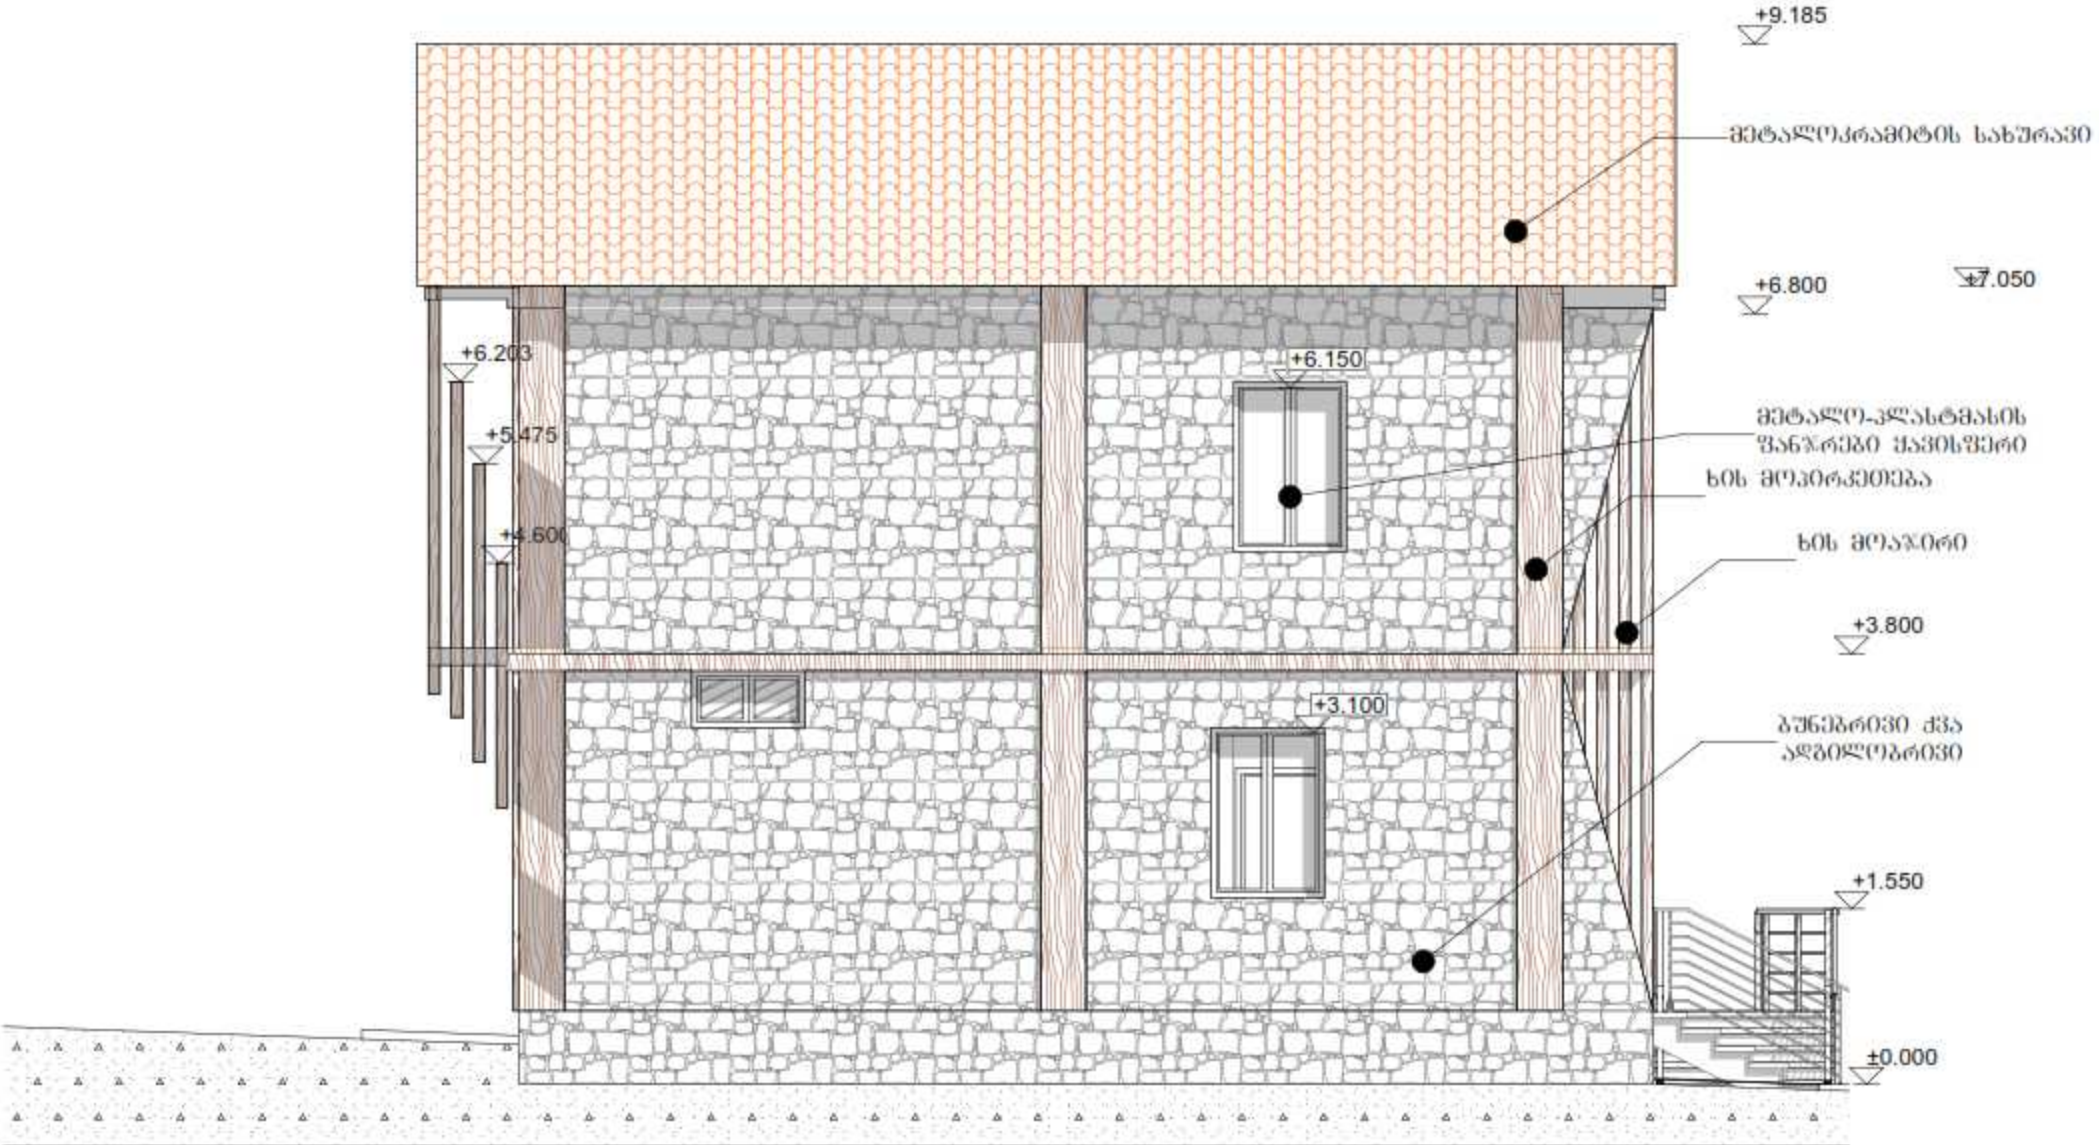



თანამდებობა	კუთხე	ხელწერა	პროექტის სახელწოდება		
დირექტორი	ბ. დომინიკიძე		საერთო საინჟინერო-შენობის		
არქიტექტორი	ი.შენიძე				
კონსტრუქციული გრაფიკა	ი.შენიძე		მასშტაბი		
"ARCH-STYLE"	შპს-ს დამატებითი სართული 1:100		შენიშვნა	თარიღი	1:100
			შენიშვნა	მასშტაბი	

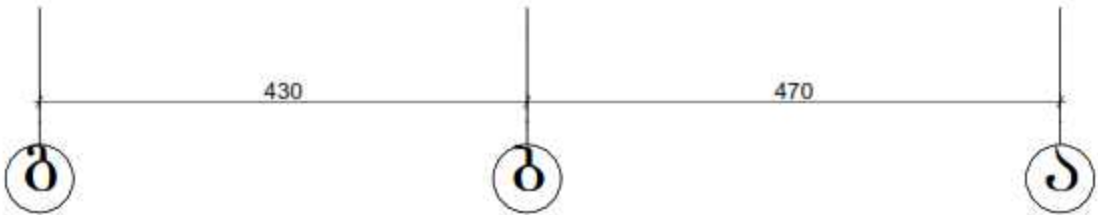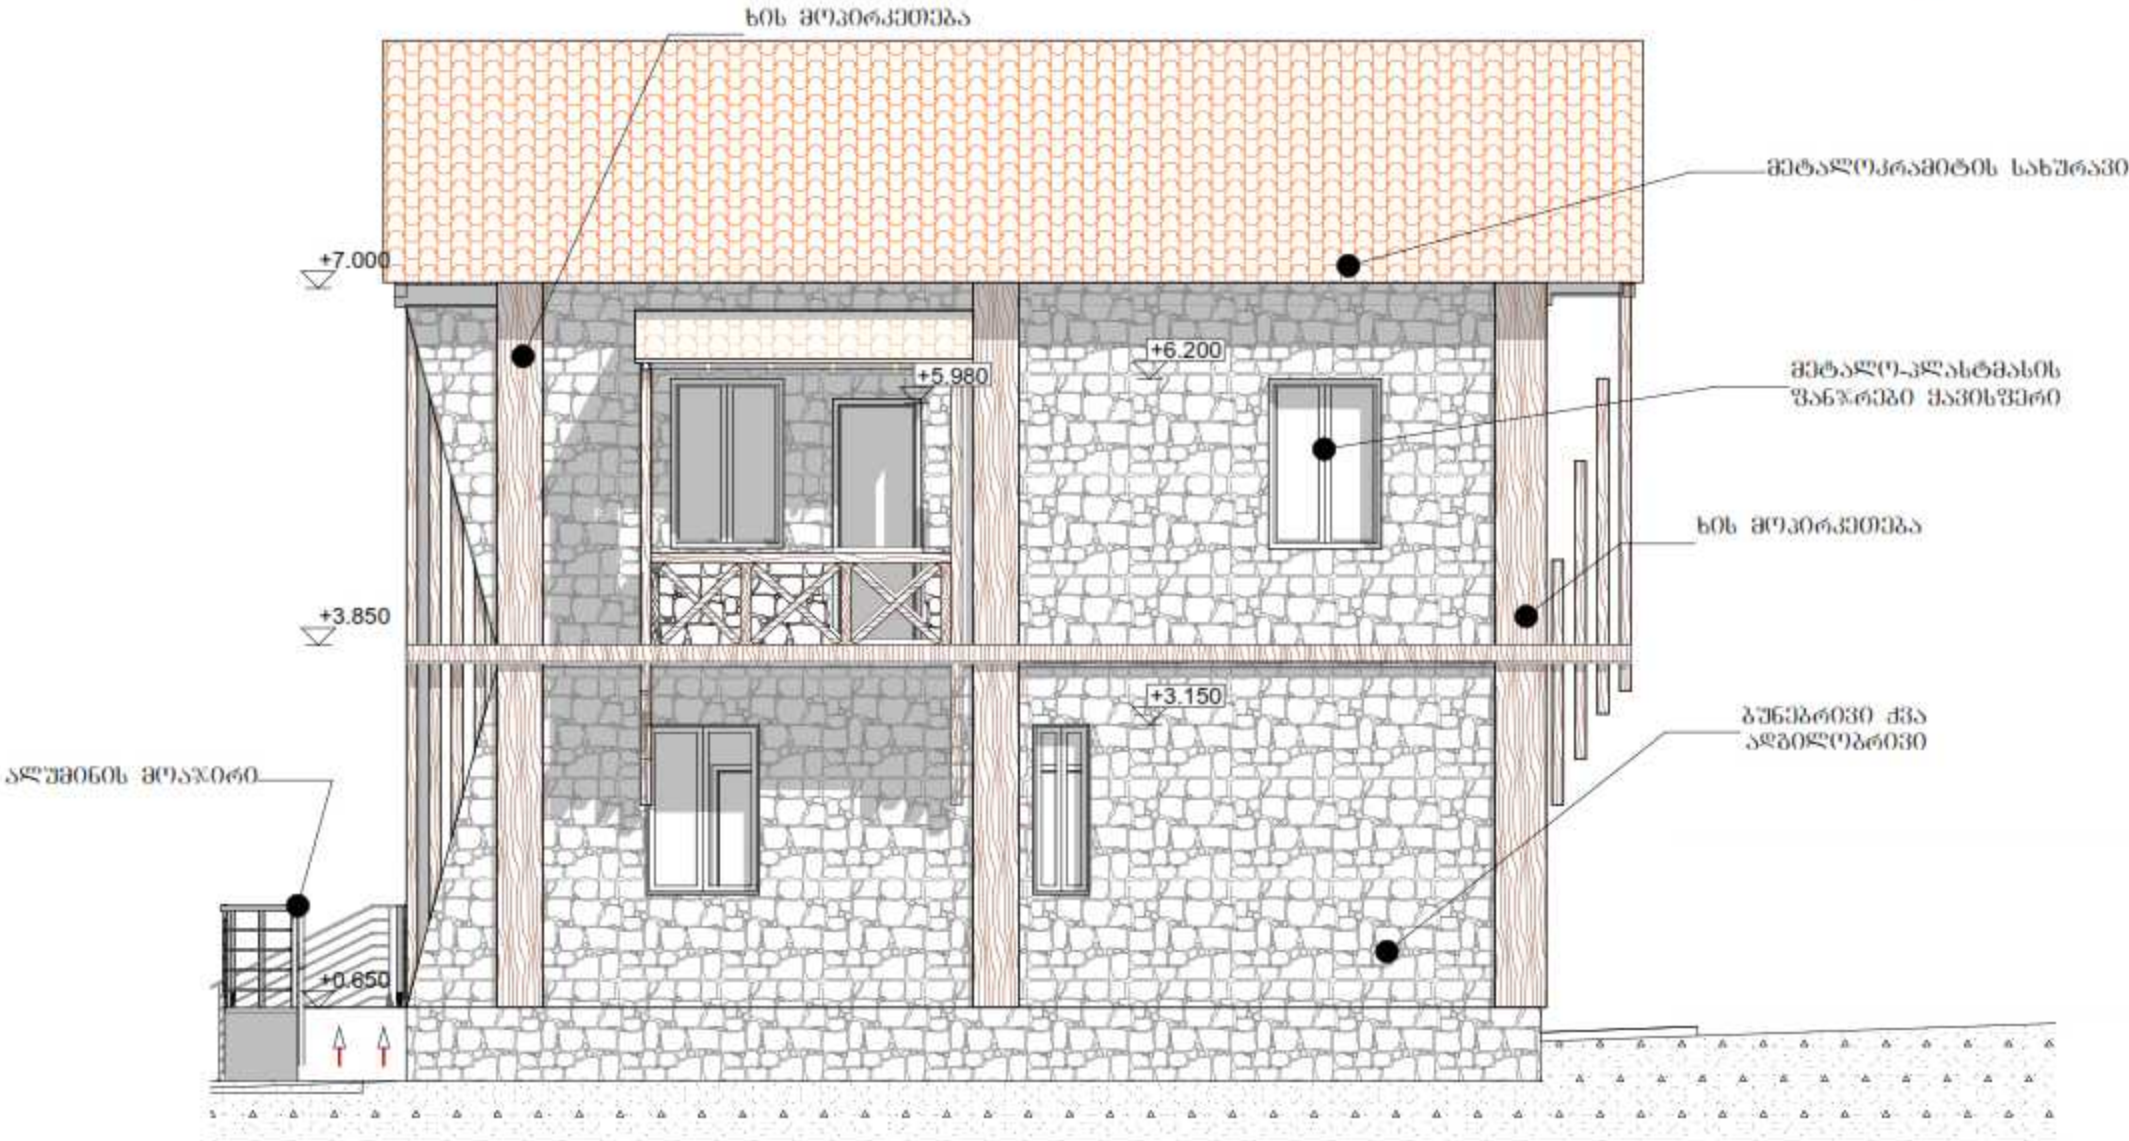

თანამდებობა	გვარი	ხელწერა	პროექტის სახელწოდება		
დირექტორი	ბ. დომინიკიძე		საერთო სახლი ღერძებში 3-1		
არქიტექტორი	ი. მუხომეძე		მასშტაბი		
კონსტრუქციული გრაფიკა	ი. მუხომეძე		შესანიშნავი, სივ. იდეა		
"ARCH-STYLE"		შპს-ს სახლი ღერძებში 3-1	ფურცელი	თარიღი	
			ფურცელი	მასშტაბი	მ1:100


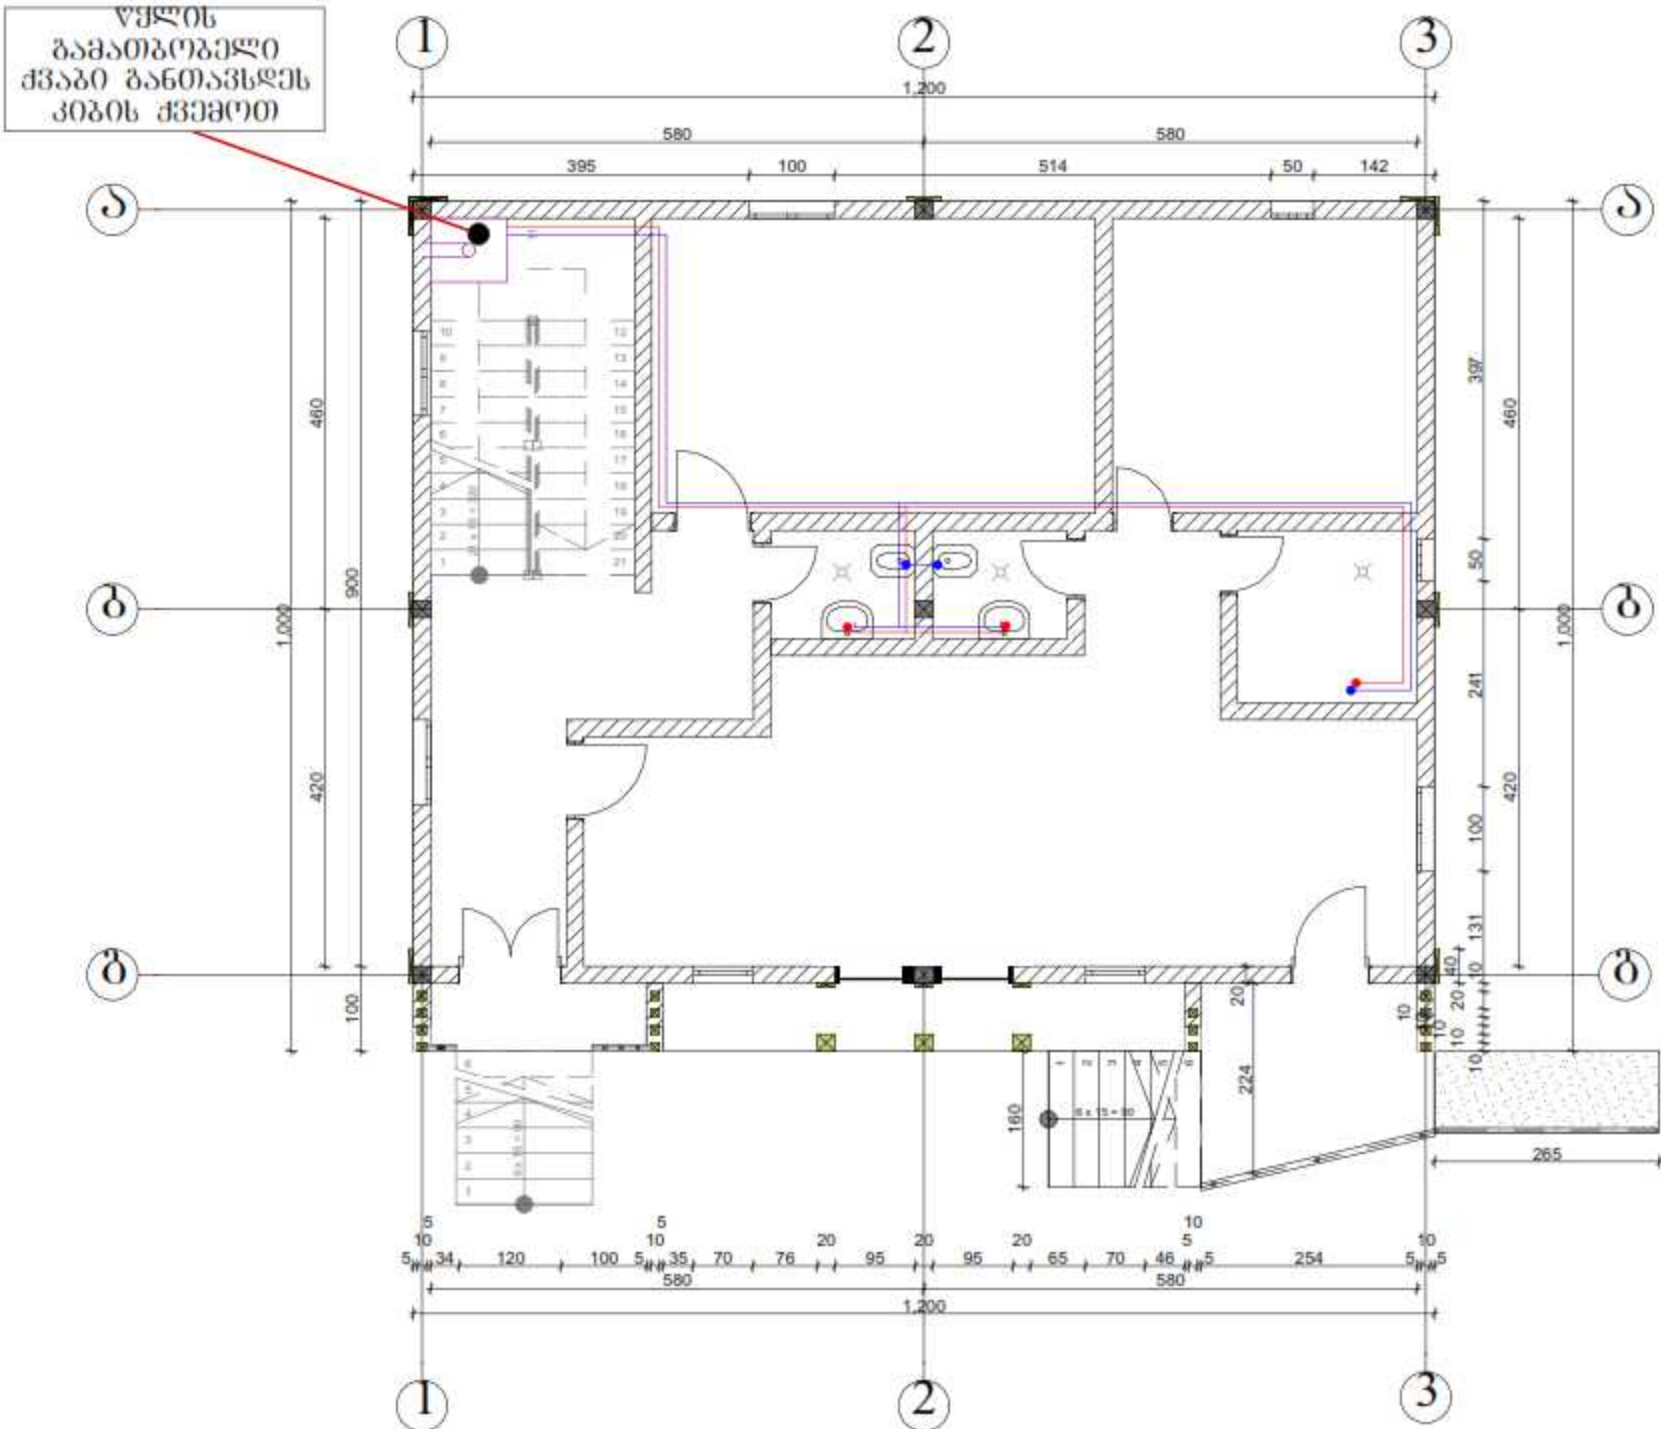


თანამდებობა	გვარი	ხელწერა	პროექტის სახელწოდება		
დირექტორი	გ. დომინიკი		საერთო სახელწოდების შენობა		
არქიტექტორი	ი.შენიძე				
კონსტრუქციული გრაფიკა	ი.შენიძე		მასშტაბი		
"ARCH-STYLE"			შესანიშნავი, სივრცითი, ფერითი		
			ფერადი	მასშტაბი	

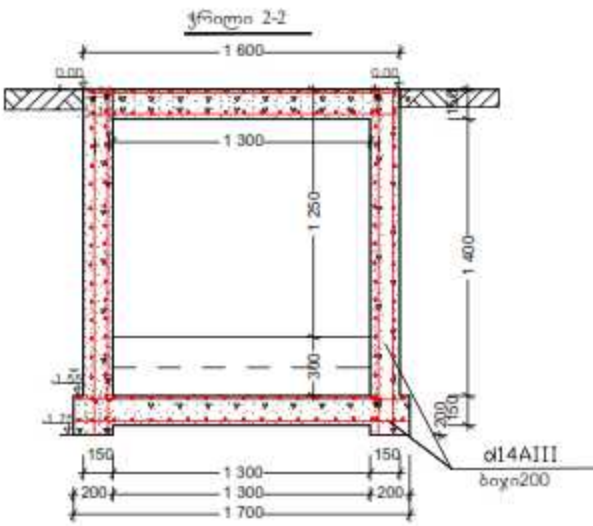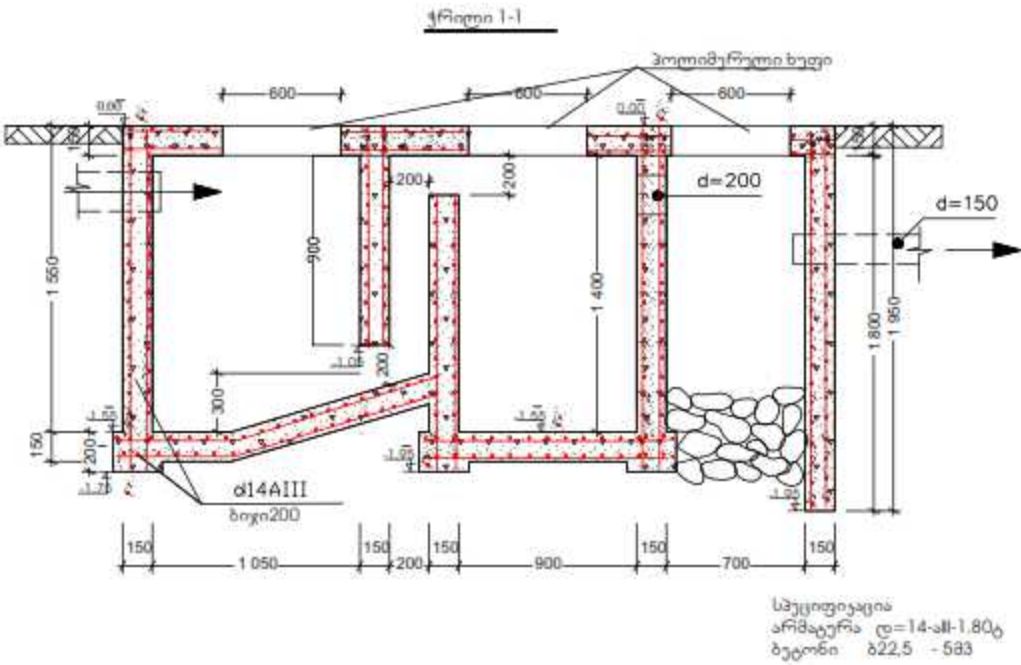

თანამდებობა	კუთხე	ხელწერა	პროექტის სახელწოდება		
დირექტორი	გ. დომინიკიძე		საერთო სარეგულაციო შუამდგომლობა		
არქიტექტორი	ი.შენგელიძე				
კონსტრუქციული კონსტრუქტორი	ი.შენგელიძე		მასშტაბი		
"ARCH-STYLE"			შესტატია, სივრცე, იდეა		
			ფურცელი	თარიღი	
			ფურცელი	მასშტაბი	




სამშენებლის მოუხმობის გეგმა

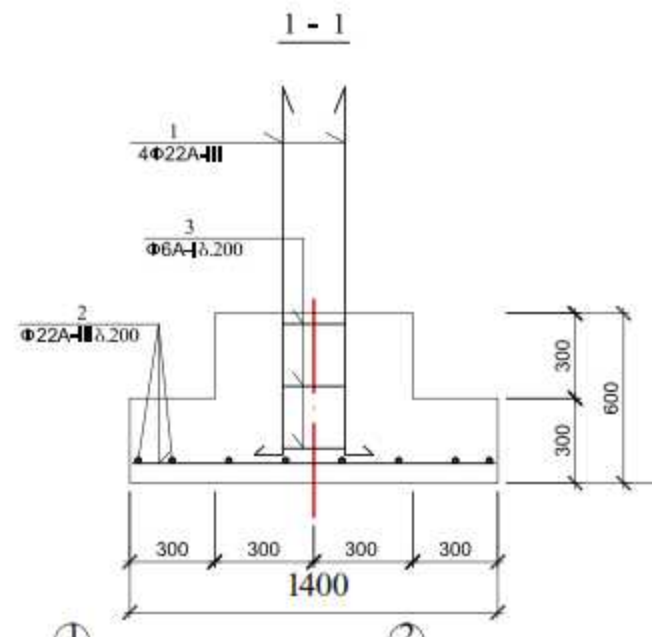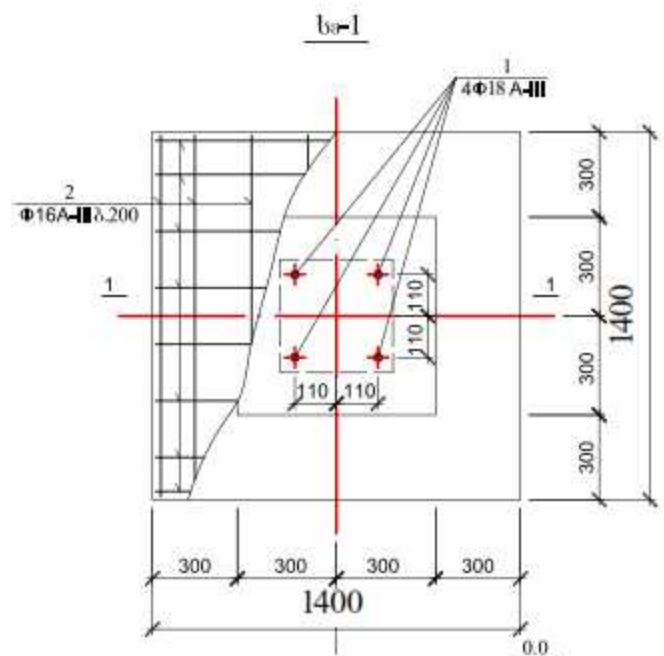



არსებული საშენობლისათვის მიწის მომზადებისათვის

პოზიცია	მასალა	მნიშვნელობა	ერთეული	საერთო	საშუალო	
1	100	100	18A-III	1400	4	5.60
2	120	120	22A-III	1200	16	20.48
3	300	300	6A-III	6000	3	4.80

A - A

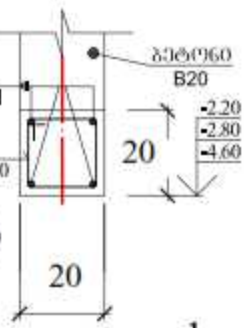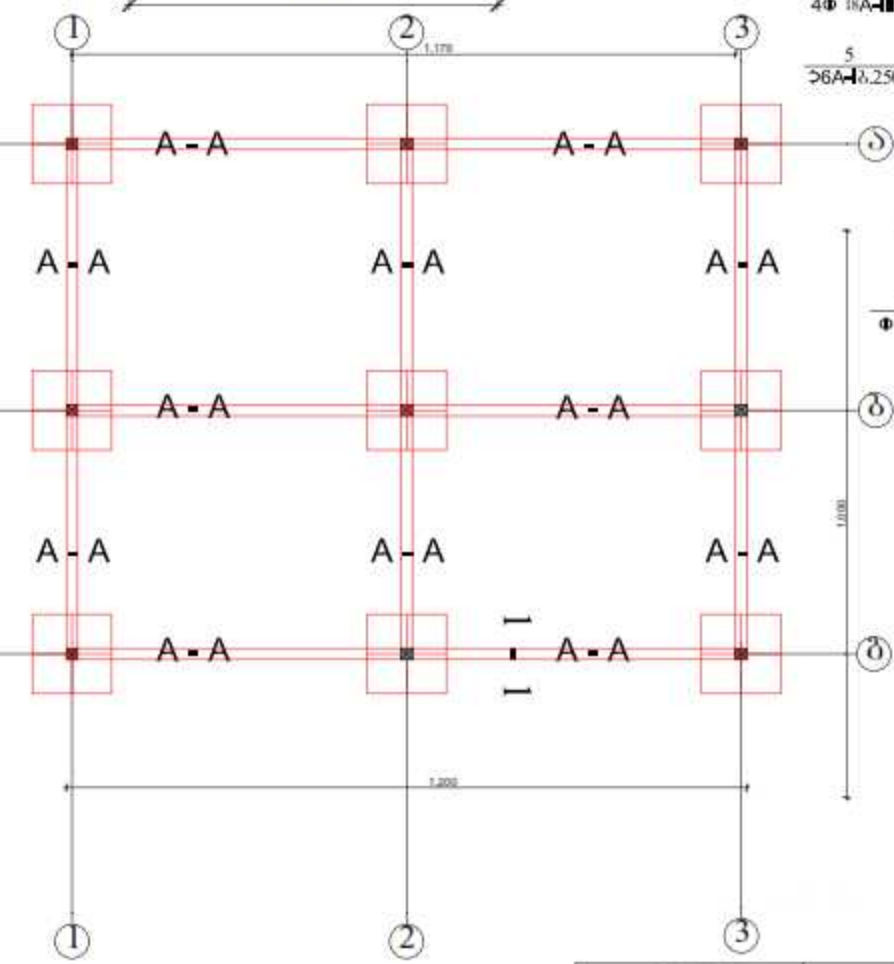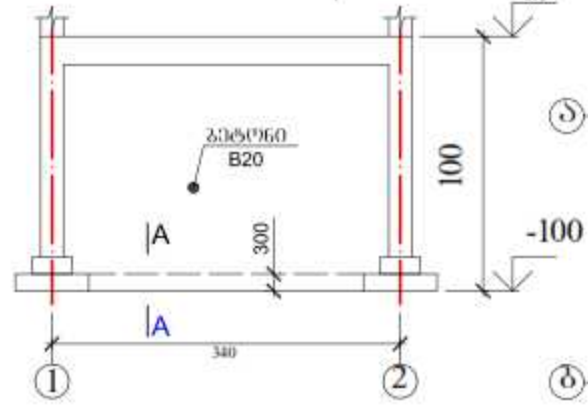

1 - 1

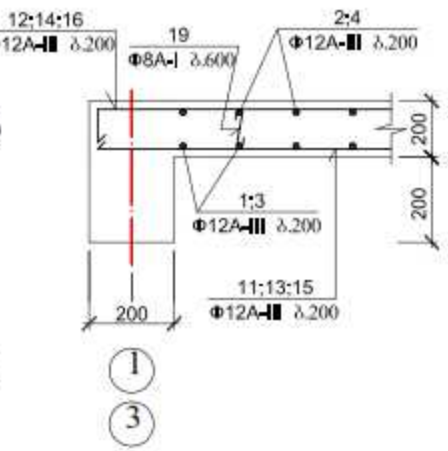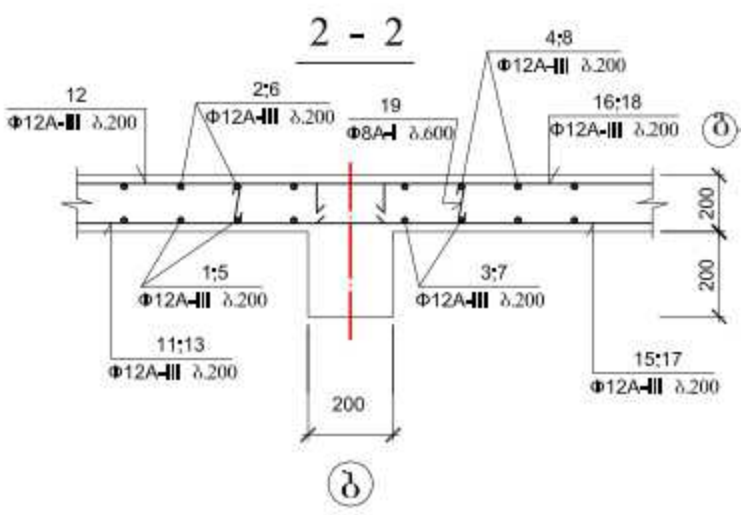

თანამდებობა	გვარი	ხელწერა	პროექტის სახელწოდება		
დირექტორი	გ. დომინიკიძე		საერთო საშენობლის შენობა		
არქიტექტორი	ი.შენიძე				
კონსტრუქტორი	ი.შენიძე		მასშტაბი		
"ARCH-STYLE"			შესრულებულია		
			ფურცელი	თარიღი	
			ფურცელი	მასშტაბი	

მშენებლობის ორგანიზაციის პროექტი.
ინდივიდუალური საცხოვრებელი სახლის მშენებლობაზე.

სამშენებლო მოედნის და ობიექტის დახასიათება.

საპროექტო ობიექტი მდებარეობს მესტიის მუნიციპალიტეტის საკუთრებაში მყოფ მიწის ნაკვეთზე,კურობდ სოფელ იდლის ტერიტორიაზე პროექტით გათვალისწინებულია 2 ხართულიანი ხერთო სარგებლობის შუობის მშენებლობისთვის, რომლის ზომები გვეგმაში შეადგენს 10X12 მ. კონსტრუქციულად შენობა წარმოადგენს რკინაბეტონის კარკასს. სანებართო თვალსაზრისით შენობა მიეკუთვნება III კლასს.

მშენებლობის განხორციელების პროცესის რეგითობა
და ეტაპები

I რიგი – მშენებლობის განხორციელების მოსამზადებელი სამუშაოები მოიცავს შემდეგ ეტაპებს:
–მოსამზადებელი სამუშაოები: ობიექტის მშენებლობის დაწყებამდე აუცილებელია სამშენებლო მოედნის მოწესრიგება, სამშენებლო ნაგავის გატანა, ავტომანქანებზე დატვირთვით.

II რიგი – მშენებლობის განხორციელების ძირითადი სამუშაოები მოიცავს შემდეგ ეტაპებს:
ა) შენობა-ნაგებობის ნელოვანი ნიშნულიდან მაქსიმუმ ყოველ 7.00 მ ხმაღლეზე ძირითადი კონსტრუქციული სისტემის მოწყობა (არამხოდი კონსტრუქციების გამოკლებით). მხიდი კონსტრუქციული სისტემის მოწყობა მოიცავს მონოლითური რკინაბეტონის სვეტების მოწყობას, მონოლითური რკინაბეტონის კოჭების მოწყობას, მონოლითური რკინაბეტონის ხართულშუა გადახურვის ფილის მოწყობა, მონოლითური რკინაბეტონის კიბის მოწყობა ჰოვე.
ბ) შენობა-ნაგებობის სახურავისა და გადახურვის მოწყობა: სახურავი მოწყობა ლითონრკამიტით, ხის მოლარტყვის მოწყობით, ხის სანივნივე სისტემა დამუშავდება ანტისეპტიკური და ცეცხლგამძლე საღებავით. 1 თვე
გ)შენობა-ნაგებობის დოკალური ხერთო სარგებლობის სანივნირო-კომუნალური ქსელების მოწყობა: მოიცავს ელ.სამონტაჟო სამუშაოების მოწყობას, სანტექნიკურ სამუშაოებს სოვე.
დ) კეთილმოწყობის სამუშაოები 1 თვე.

მშენებლობის ხანგრძლივობა.

მშენებლობის ხანგრძლივობის დახადგენად ეხელმძღვანელობთ სნ და წ. 1.04-03-85 „მშენებლობის ხანგრძლივობის ნორმები“-თ.
მათითების და ნორმატივის მიხედვით ინტერპოლაციით ვადგენთ ნორმატიულ ხანგრძლივობას 18 თვეს.
აღნიშნულის საფუძველზე შედგა მშენებლობის განხორციელების შენაკრები კალენდარული გვეგმა.

მშენებლობის განხორციელების ტექნიკური ნორმალი.

მშენებლობის კალენდარული გვეგმით გათვალისწინებული ფინანსური უზრუნველყოფისა და შესაძლებლობის საფუძველზე უნდა მოხდეს სამუშაოთა თანმიმდევრობის განსაზღვრა.
მშენებლობის განხორციელების გვეგმიური ხანგრძლივობა 6 თვეა.

მშენებლობის წარმოების წესები, მეთოდები და მათითებები.

მშენებლობის ორგანიზაცია და სამშენებლო-სამონტაჟო სამუშაოთა წარმოება უნდა მოხდეს მოქმედი სამშენებლო ნორმებისა და წესების შესაბამისობით.
მიწის სამუშაოების დროს უზრუნველყოფილი უნდა იყოს გუოდნხური კონტროლი.
მონოლითური რკინაბეტონის სამუშაოების წარმოების დროს ეალიბების ტიპები და დაყენება უნდა წარმოებდეს სამუშაოთა წარმოების პროექტის მიხედვით. დამონტაჟებული და დაბეტონებისათვის დამზადებული ეალიბები მიღებული უნდა იქნეს აქტიო.
ეალიბებში არმატურის ღეროების, კარკასების, ბადების – ნაწყოების დროს, მათი გადაადგილება არ უნდა აღემატებოდეს ღერის უდიდესი დიამეტრის 1/5-ს და დახაყებული ღეროს დიამეტრის, აწყობილი არმატურის, აგრეთვე სენადური პირაპირული შეერთების მიღება უნდა განხორციელდეს ბეტონის ნაწყობამდე და ფორმებოდეს აქტიო.
არმატურის ღეროებისა და ბადეების საპროექტო განლაგება უზრუნველყოფილი უნდა იყოს დამტერი მოწყობილობების, ფოსტატორების, ქვესადგომების სწორი დაყენებით, აკრძალულია არმატურის გადახატრების, ხის ძალაკებისა, ღორღის ქვესადგებების გამოყენება.

ბეტონის ნაწყობა ეალიბში უნდა შესრულდეს სნ და წ. III-15-76 მოთხოვნების მკაცრად ხრული დაცვით (ძრავადობა, ვარდნის სიმაღლე, შემკრთება, განეალიბება და სხვა).
განსაკუთრებული ყურადღება უნდა მიექცეს ბეტონის ნარევის ტრანსპორტირების, დახაშვები დროის და სიშორის განსაზღვრას, აგრეთვე სამუშაოების წარმოების თავისებურებებს, ცხელ და მშრალ ამინდში, ბეტონის ნარევის მოთხოვნილი ხარისხის უზრუნველყოფის მიხნით.
ბეტონის ტრანსპორტირებისათვის და მოწოდებისათვის ხართულებზე უნდა გამოვიყენოთ ავტობეტონმრევეები და ბეტონდამტისინი დანადგარები, ბეტონის აწოდებით მიღსაღენებში.
მოსაპირკეთებელი, კეთილმოწყობის და სხვა სამკ.სამონტაჟო სამუშაოები უნდა აკმაყოფილებდეს სნ და წ-ის მოთხოვნებს და შესაბამებოდეს თავიანთ დანიშნულებას.

უსაფრთხოების წესები.

შრომის ორგანიზაციამ სამშენებლო მოედანზე, უბანზე და ცალკეულ სამუშაო ადგილზე უნდა უზრუნველყოს მომუშავეთა უსაფრთხოება სნ და წ. III-4-80 „უსაფრთხოების ტექნიკა მშენებლობაში“ ნორმატიული დოკუმენტების მითითებების თანახმად.

სამუშაოთა დაწყების წინ იმ ადგილებში, სადაც არსებობს ან შეიძლება წარმოიქმნა საწარმო საშიშროება, სამუშაოების პასუხისმგებელი შემსრულებელის აუცილებლად უნდა მიეცეს განწესის დაშვება არსებული ფორმის მიხედვით.

მაღლივი სამუშაოთა შესასრულებლად აიშვებიან პირები არანაკლებ 18 წლისა, რომლებმაც გაიარეს სამედიცინო შემოწმება, მინეული არიან ვარგისიანად და აქვთ მაღლივი სამუშაოთა სულ მცირე შუშაობის 1 წლის სტაჟი. მაღლივად ითვლება სამუშაოები, რომლებიც ხრუდება მიწის ზედაპირიდან, გადახურვებიდან ან სამუშაო ფენილებიდან 5 მ-ზე მეტ სიმაღლეზე. შუშები და ინენერ-ტექნიკური შუშაკები სამუშაოების შესასრულებლად არ დაიშვებიან დამკაცი ჩაქანების და ინდივიდუალური დაცვის სხვა აუცილებელი საშუალებების გარეშე.

სამშენებლო მოედნის ორგანიზაციის, სამუშაოების უბნების, სამუშაო ადგილების, სამშენებლო მანქანების, სატრანსპორტო საშუალებების და ადამიანების გადასახველელების განლაგების დროს, საჭიროა დადგინდეს ადამიანებისთვის სახიფათო ზონები, რომელთა ფარგლებში პროცენტულად მოქმედებს ან შეიძლება მოქმედებდეს საშიში ფაქტორები. სახიფათო ზონები აღნიშნული უნდა იყოს უსაფრთხოების ნიშნებით და დადგენილი ფორმის წარწერებით.

სამშენებლო მოედანი, სამუშაოთა უბნები, სამუშაო ადგილები, გასახველელები და მათთან მისახველელები დლე-ღამის ბნელ პერიოდში განათებული უნდა იყოს სითანადო წესის შესაბამისად. განათებული უნდა იყოს თანაბარზომიერი, მომუშავეებზე დამაბრმაველად არ უნდა მოქმედებდეს.

განათებულ ადგილებში სამუშაოთა წარმოება დაუშვებელია.

ხელის მანქანების გამოყენების დროს საჭირო ექსპლუატაციის უსაფრთხოების წესების დაცვა, რომლებიც გათვალისწინებულია ხს სტანდარტებში, აგრეთვე ქარხანადამამზადებულ ინსტრუქციებში.

ბეტონის სამუშაოების დროს ეალიბში ბეტონის ნაწყობის წინ აუცილებელია ეალიბის შემოწმება საიმელობაზე. ასევე მოწმდება ბაღის საიმელობაც.

ცეცხლსაში და მავნე ნიეთიერებების გამოყოფი მასალების გამოყენებით ხიხოლაციო იქნეს მომუშავეების დაცვა მავნე ნიეთიერებების ზემოქმედებისაგან, აგრეთვე თერმოული და ქიმიური დამწვრობისაგან.

ვევლა ელექტრო ძრავიან მექანიზმები და მანქანები უნდა იქნეს საიმედოდ დამოწებული. დროებით ელექტრო ქსელებისა და ელექტრო მოწყობათა დაყენება უნდა შეესაბამებოდეს 12.1.013-88 ხს სტანდარტს. ძაბვა გადასატან ქსელებში არ უნდა აღემატებოდეს 36 ვოლტს. მშრალ და 12 ვოლტს სველ ადგილებისთვის

სახანძრო უსაფრთხოება

სახანძრო უსაფრთხოების რონისიძება უნდა იყოს დაცული სამშენებლო-სამონტაჟო სამუშაოთა წარმოების ეველა ეტაპზე სნ დაწIII-4-80 „უსაფრთხოების ტექნიკა მშენებლობაში“, და ინსტრუქციებიდან „ სამშენებლო სამუშაოების სახანძრო უსაფრთხოების ზომების შესახებ“

სამუშაოების დაწყების წინ მშენებლობის ტერიტორია გასახველელებით უნდა იყოს შეერთებული ხერთო სარგებლობის გზებთან.

უშუალოდ სამშენებლო მოედანზე უნდა იყოს მოწყობილი აგრეთვე გზები ან გათვალისწინებული უნდა იქნას თავისუფალი ზონები, რომლებიც უნდა ვარგოდნეს სახანძრო ავტომობილის გასატარებლად. გზები არუნდა ჩაიხერგოს მასალებით და მოწყობილობით, ღამით გზები და გასახველელები განათებული უნდა იყოს კარგათ. სამშენებლო მასალების დაწყობა და შენახვა უნდა წარმოებდეს შემდეგი წესების დაცვით: წვადი მასალების შენახვა დაწესებული ხანძარ საწინააღმდეგო მანძილების ფარგლებში დაუშვებელია.

სუთის, საღებავის: აღიფისა და საგოზავი მასალების სხვა წვად მასალებთან ერთად შენახვა არ დაიშვება. ბაღონები გაზის უნდა ინახებოდეს ცალკე საღგომებში ან ფარდულების ქვეშ, რომლებიც დაცული უნდა იქნას მზის სხივების პირდაპირი დაცემისაგან. ერთ საღგომში შენახვა ბაღონების ეანებადით და ბაღონებისა, რომელშიც მოთავსებულია მწვადი გაზი აკრძალულია.

მშენებლობის დროს, როგორც წესი გამოყენებული უნდა იქნეს ლითონის ინვერტალური ხარაოები. ხარაოებს ყოველ ორმოც მეტრზე აუცილებლად უნდა გაეკეთდეს ერთი კიბე. ხარაოების ფენილებისა და ღვარების მწვად კონსტრუქციები უნდა დამუშავდეს ცეცხლ საცავი შემადგენლობით.

განსაკუთრებული ყურადღება უნდა მიექცეს პიდროიხოლაციისა და სახურავის სამუშაოების წარმოებას. სამუშაოების შესრულება უნდა წარმოებდეს განაწეს სამუშებით, რომელშიც მითითებულია ხანძარ საწინააღმდეგო ღონისძიებები. სამშენებლო მოედანზე რუღონური და მწვებადი მასალები უნდა ინახებოდეს უწვაი კონსტრუქციებით შემოფარგლულ სათავისოში. სამუშაოების ადგილზე მათი რაოდენობა არუნდა აღემატებოდეს ცვლის მოთხოვნას. სახურავის სამუშაოების დაწყების წინ უნდა მოეწუოს დროებითი წყალსადენი. მანძილი სახანძრო ორკანებს შორის იმ ანგარიშით აიღება, რომ სახურავის ნებისმიერ წერტილში უზრუნველყოფილი იქნას მოწოდება არანაკლებ ორი ნაკადით, თითული ხუთი ღწმ წარმადობით.

თანამდებობა	გვარი	ხელწერა	პროექტის სახელწოდება: საერთო სარგებლობის შენობა		
დირექტორი	გ. დომთიათე				
არქიტექტორი	ი.შუბლაძე				
კომპიუტერული ვრაფიკა	ი.შუბლაძე		მისამართი მესტია, სოფ. იდლი		
"ARCH-STYLE"			ვერსიუი	თარიღი	
			ვერსიუი	მასშტაბი	

სამუშაოთა წარმოების კალენდარული გეგმა

სამუშაოთა დასახელება	გან.წრთ	სამუშაოს მოცულობა	სამუშაოთა ხანგრძლივობა																									
			თვე	თვე	თვე	თვე	თვე	თვე	თვე	თვე	თვე	თვე	თვე	თვე	თვე	თვე	თვე	თვე	თვე	თვე	თვე	თვე	თვე	თვე	თვე	თვე	თვე	თვე
რკინაბეტონის სამუშაოები	თვე	3																										
სახურავი	თვე	1																										
სანტექნიკური და ელექტრო სამუშაოები	თვე	1																										
მოსაპირკეთებელი სამუშაოები	თვე	1																										

თანამდებობა	გვარი	ხელწერა	პროექტის სახელწოდება		
დირექტორი	ბ. დომთაიაძე		საერთო სარეგულაციო შენობა		
არქიტექტორი	ი.შუბლაძე				
კომპიუტერული გრაფიკა	ი.შუბლაძე		მისამართი		
"ARCH-STYLE"			შესტია, სოფ. თელი		
	ფურცელი		თარიღი		
	ფურცელი		მასშტაბი		