


# საკანალიზაციო ქსელი

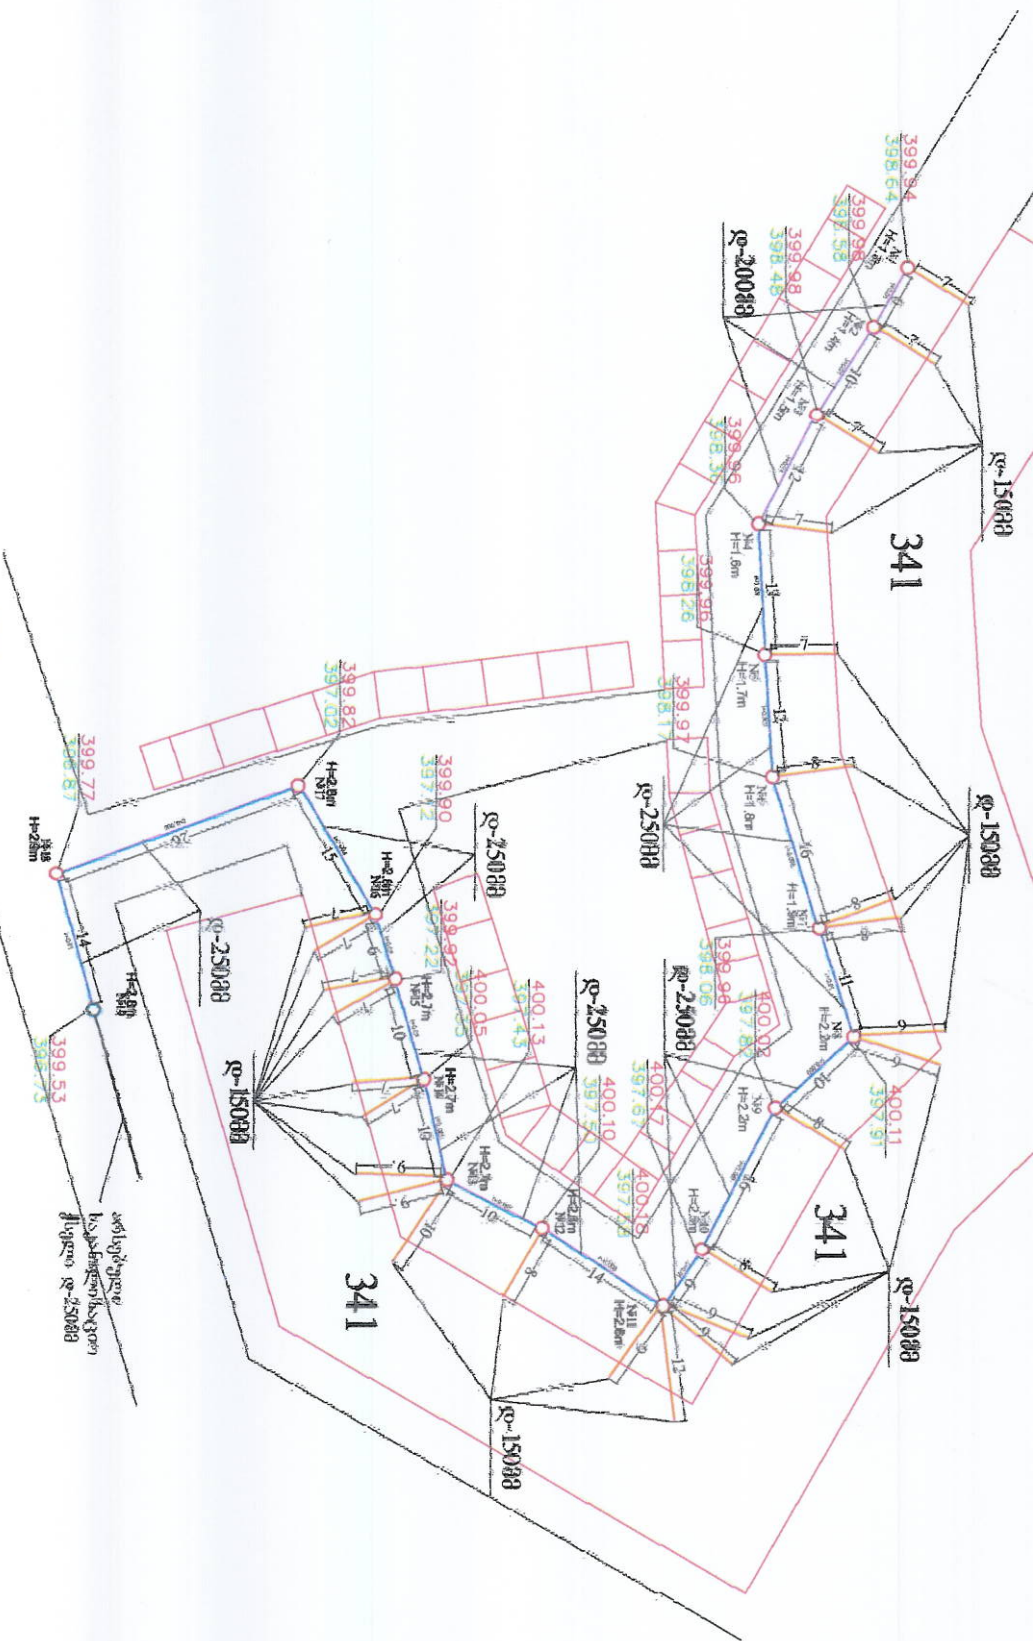

მისამართი: ვარკეთილი 3 III მ/მ კორპ. №341

შპს "საკანალიზაციო სერვისი" და.ბ.  
 ქ.თბილისი, ვარკეთილი ქ. №11; SHIRAZI AVENUE #11, TBILISI

შემსრულებელი  
 უფროსი ინჟინერი



დაინტერესდებიან პირი

სამგორის რაიონის გამგეობა

- R=150 მმ. - 210 ზრდიმ.
- R=200 მმ. - 28 ზრდიმ.
- R=250 მმ. - 189 ზრდიმ.
- ანოტირებული საკანალიზაციო ზს
- საპროექტო საკანალიზაციო ზს