


კანალიზაციის ქსელის განლაგების გეგმა
საცხოვერებელი სახლი ცხრა სართულიანი სამი სადარბაზოთი

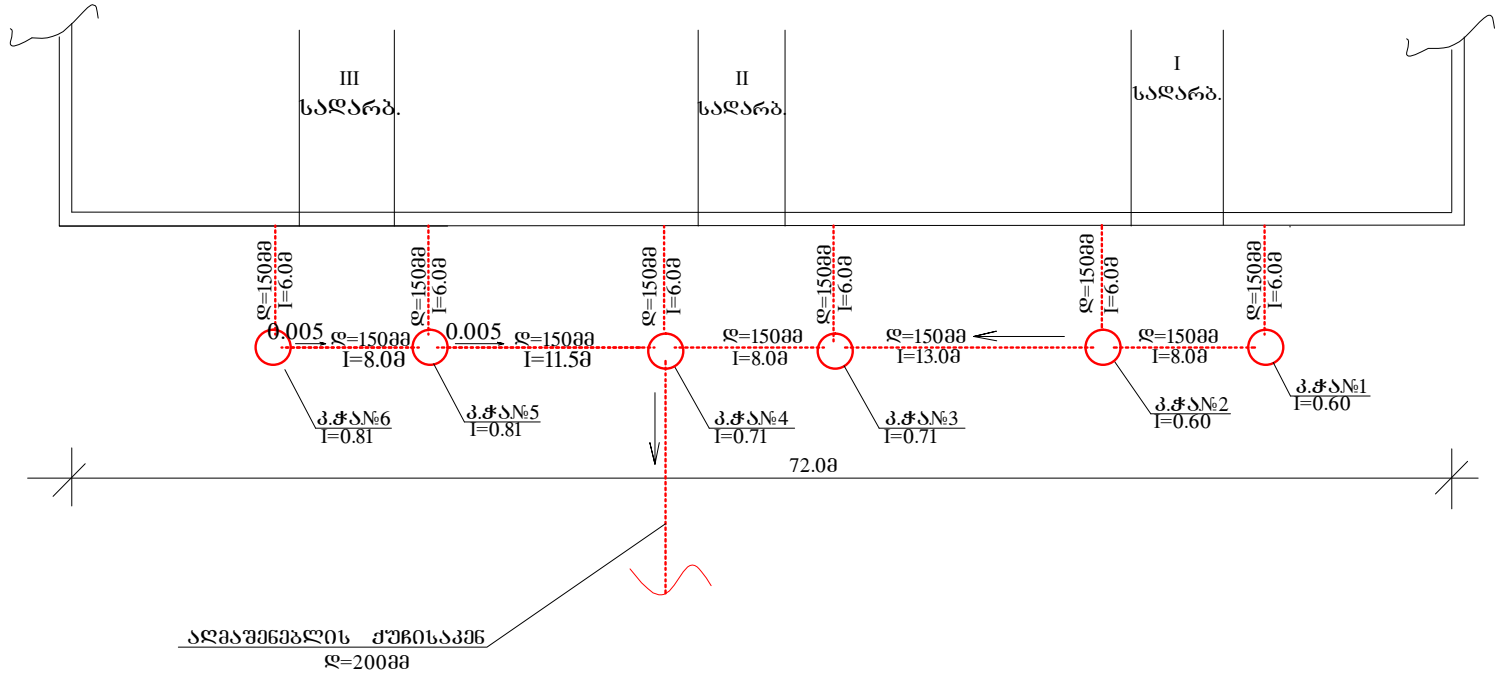

კანალიზაციის მიღები და ჭები
L=150მმ- 83.0მ
კ.ჭა- კმმ /ცალი-7.50/6.0

შენიშვნა:

გარე ღრუს კანალიზაციის ჭები (მძვნი ჭა) და მილსადენები
ჭებს შორის იცვლება L=150მმ გოფირებული პლასტმასის
მილებით

ღაპით აღმაშენებლის ქუჩა

			ქ. გათუშის მერია გათუშის კორპუსი	დაკვეთა №	2016წ.
			9 სართულიანი სამი სადარბაზოთი საცხ. სახლი	სტად.	ფ-ლი
			ღაპით აღმაშენებლის №30	მ.პ.	ბ.პ.-1
			· წყალარინების ქსელის განლაგების გეგმა		1