


№3

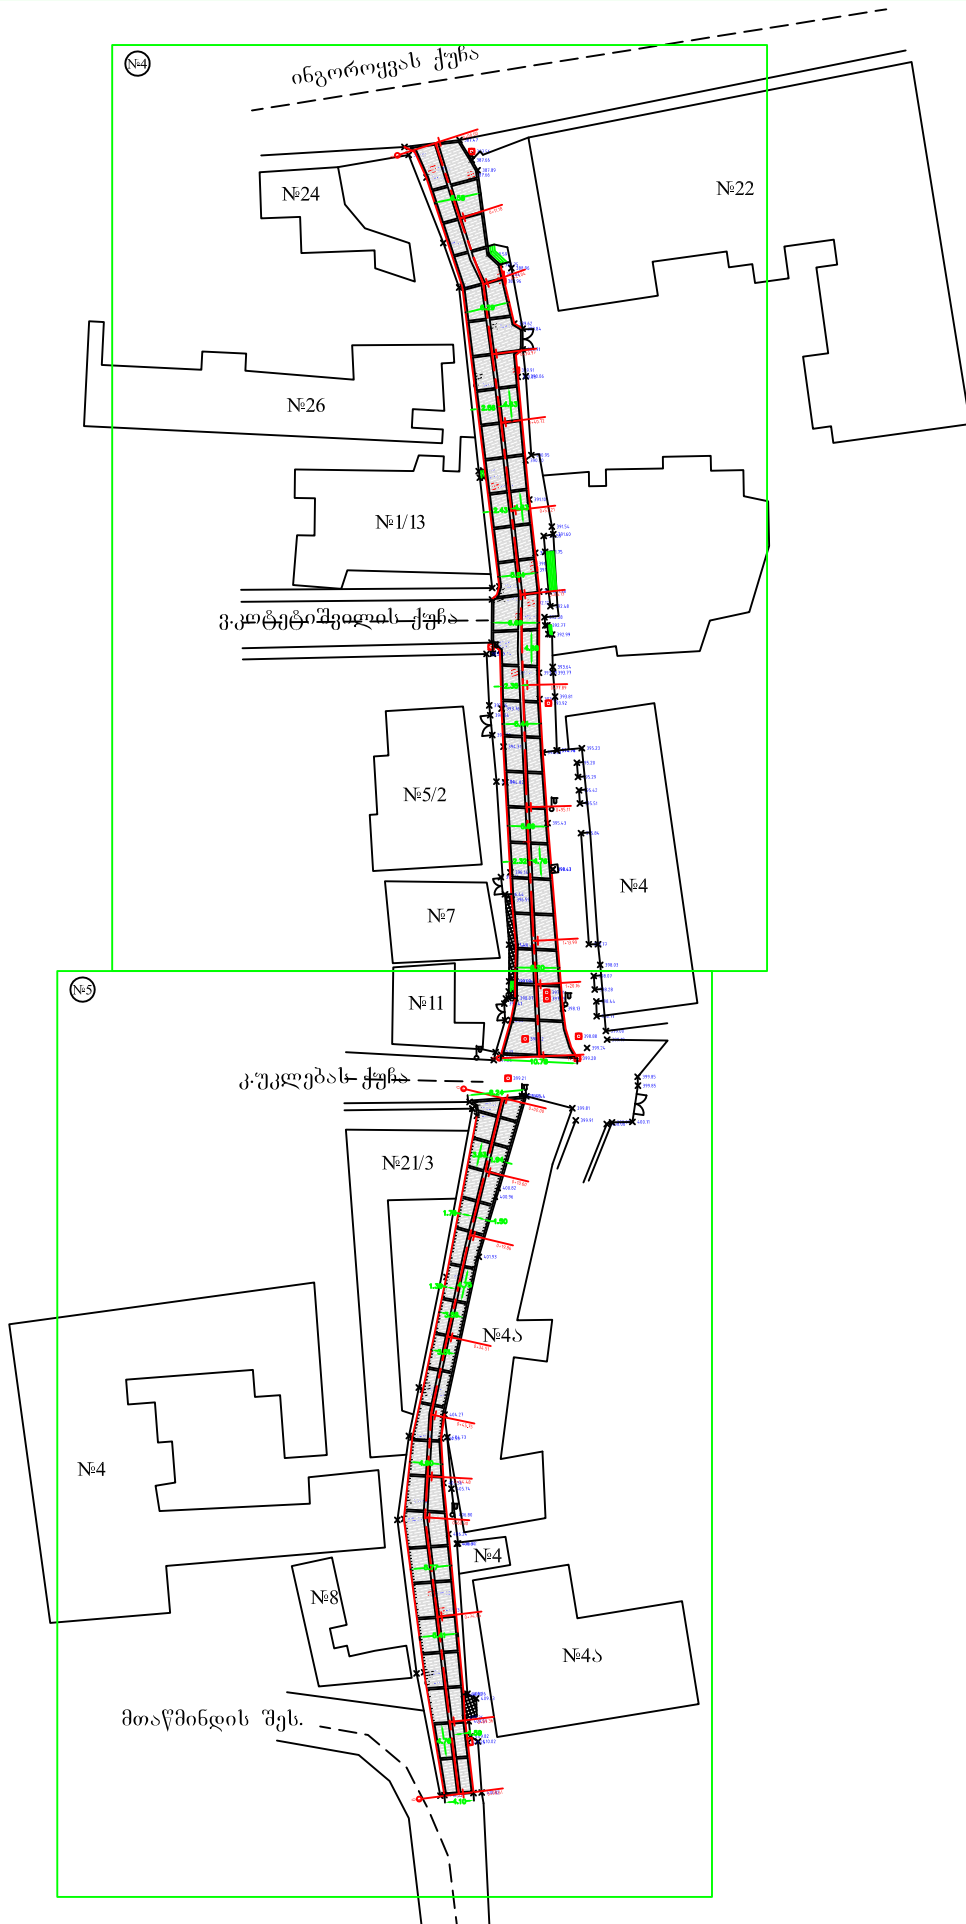

პირობითი ნიშნები				შ.პ.ს. "საქართველოს ტექნიკური ჯგუფი"				
	ბაზალტის ქვა (10X20X10)		ელ.ბოძი	ქ. თბილისი, მთაწმინდის რაიონი, ნიაღვრის ქუჩის კეთილმოწყობა			დანართი	1
	არსებული ჭა		კიბე				თარიღი	2016 წ.
	ბაზალტის ჩამკეტი			ღირებულება	ბ. ნოზაძე	ნახაზის დასახელება	მასშტაბი	კილომეტრი
	ხე			შეასრულა	დ. დიმიტრაშვილი	სამშენებლო გეგმა		
					გ. იოსებაშვილი			

№4

ინგოროყვას ქუჩა

№24

№22

№26

Nº 1/13

ვ.კატეტიშვილის ქუჩა

№5/2

№7

Nº4

№5

No 11

კ.უკლებას ქუჩა

№21/3

№45




Nº4

N^o4

№8

№45

მთაწმინდის შეს.

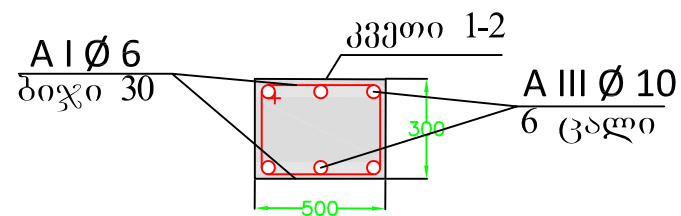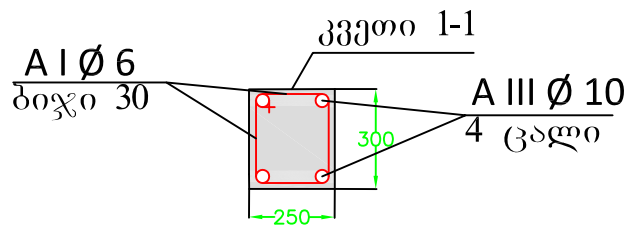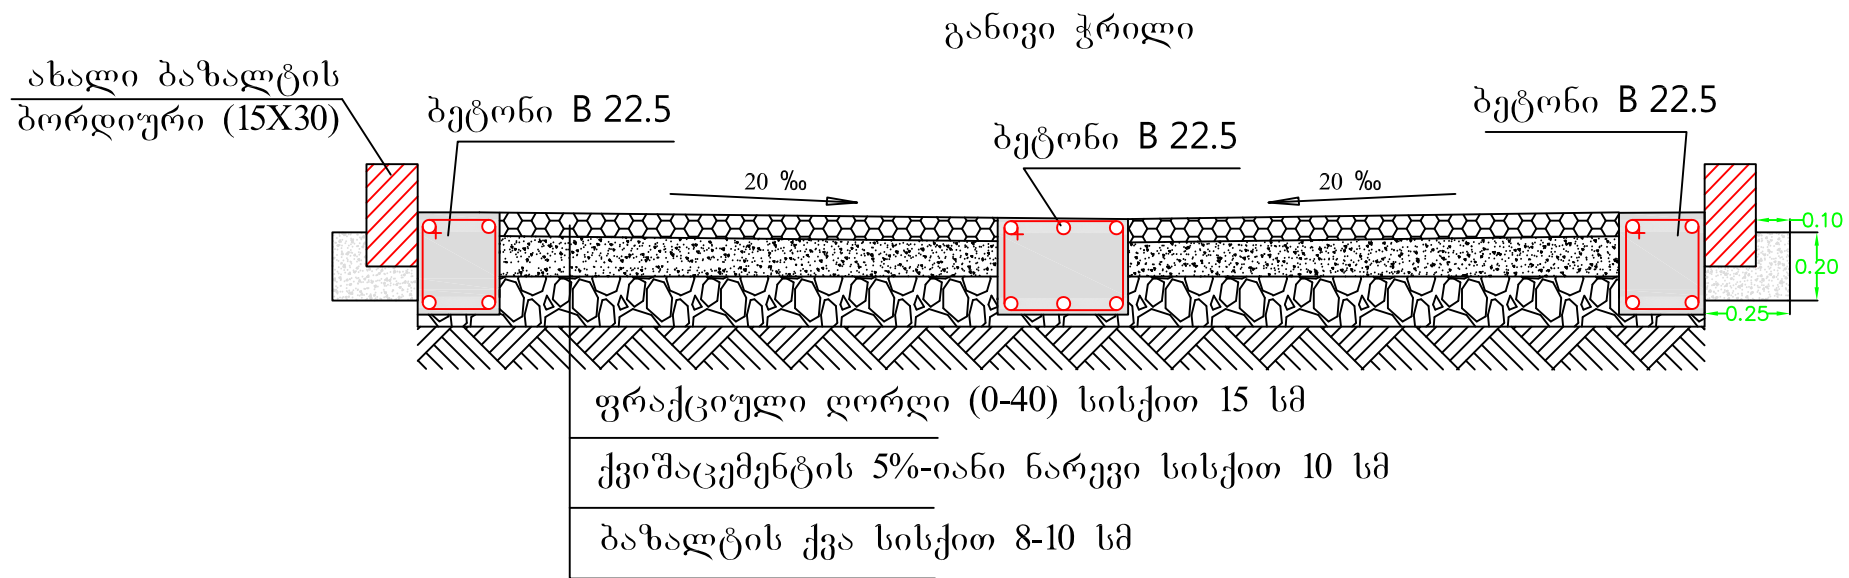

ქვაფენილის კონსტრუქცია	შ.პ.ს. საქართველოს ტექნიკური ჯგუფი	
ნახაზის დასახელება სქემატური გეგმა	დახაზა: გ. იოსებაშვილი ნ. ხადური	დანართი №1