


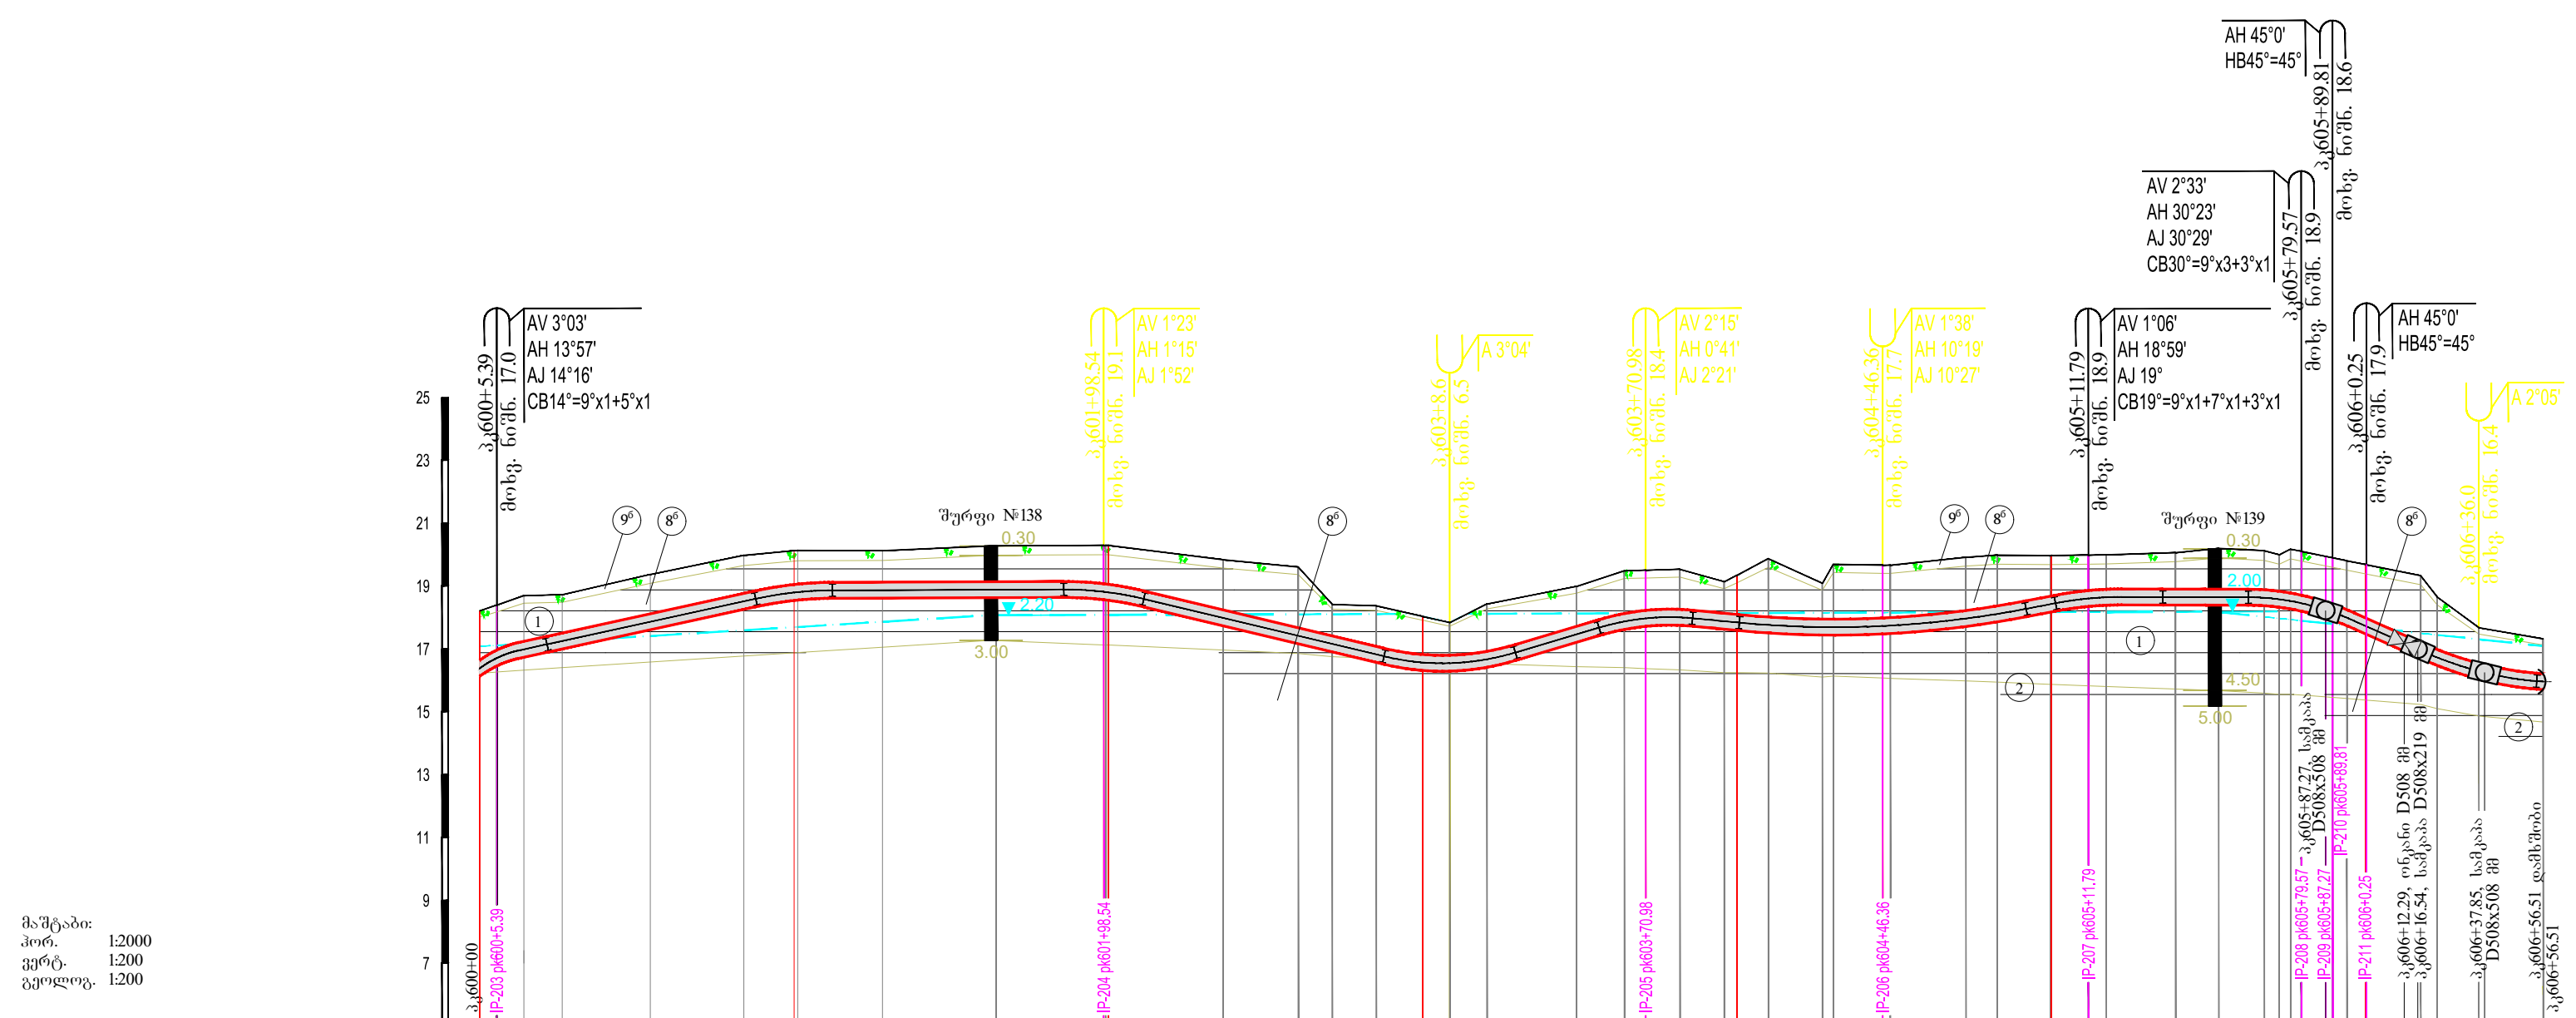

პიკეტიჟი	600	601	602	603	604	605	606+56.51
ნატურალური ნიშნულები, მ	18.24 18.38		20.28 20.28		19.34 19.34		
კანთი	0.022	0.0	0.024	0.029	0.009	0.019	0.0
მანძილი, მ	2.0 1.7 1.8 1.7 1.5	2.0 1.7 1.8 1.7 1.5	2.1 2.4 1.5 1.8 2.0	1.8 1.9 1.9 1.8 1.5	2.4 1.6 2.3 2.2	2.2 2.1 1.8 1.7 1.6	2.0 1.9 2.1 2.2 2.5 1.6
ტრანზისი ხიდზე							
დერეფნის სიგანე				22 მ			
კატეგორია							
მილსადენის კედლის სისქე და დიამეტრი				508 x 81 X52 API 5C			
იზოლაცია				კარსნული, L=655.3 მ			
მილსადენის დაცვა (ტყევი, რაოდენობა და ბოჯი)							
დამცავი გარსაკმე							
ონკანები							D508
სანიშნე ბოძები	AM/CP					AM	AM/CP
მიწისზედა, მიწისქვეშა კომუნიკაციები							
სამშენებლო შეზღუდვები							
გამოტანილი ნახაზი							DTL-00022

ნახაზი	X	Y	კოორდ.	შენიშვნა / NOTES
IP_203	235900.27	4636458.60	14°	1. კოორდინატთა სისტემა / COORDINATE SYSTEM WGS_1984_UTM_Zone_38N Projection: Transverse_Mercator Linear Unit: Meter Datum: KRONSTADT (BALTIC SEA)
IP_204	235802.81	4636291.83	1°	
IP_205	235719.07	4636141.10	1°	
IP_206	235683.25	4636074.77	10°	
IP_207	235662.96	4636012.56	19°	
IP_208	235664.05	4635944.79	30°	
IP_209	235668.04	4635938.22	90°	
IP_210	235670.21	4635939.54	45°	
IP_211	235680.35	4635937.07	45°	კოორდინატთა ანოტაცია / LEGEND 1 5 4 1 9 7 2 1 5 4 1 9 7 2 1 5 4 1

[illegible]

მთავრობის POSITION	პაპო, ხახუი NAME	ხაჩაძე SIGN		
დამატება	ა. დგენიძე			
შეამოვა	ბ. ბურჭულაძე			
შეამოვა	გ. ჯაფარიძე			
დამუშავა	დ. მალაქიძე			
დამამტ.	ი. კლდიაშვილი			
თარიღი DATE	20/04/16	02/06/16	16/06/16	27/06/16
ფ.წ. № Rev.No	A04	A05	A06	C01



საქართველოს ნავთობისა და გაზის კორპორაცია
Georgian Oil & Gas Corporation

აღმოსავლეთ - დასავლეთის
მაგისტრალური გაზსაღენი.
ქოზუღეთის განვითება.

გაზსადენის უბანი პკ 600+00 - პკ 606+57
გეგმა და პროფილი

მასშტაბი(A1): / SCALE (A1): Hor.1:2000; Vert. 1:200
ჰორ. 1:2000; ვერტ. 1:200

ნახაზის № /DCC No:	ფურცელი SHEET	რშ. № Rev.No
KOPHCO_QW05_PL_ALC_00000	60(60)	001