


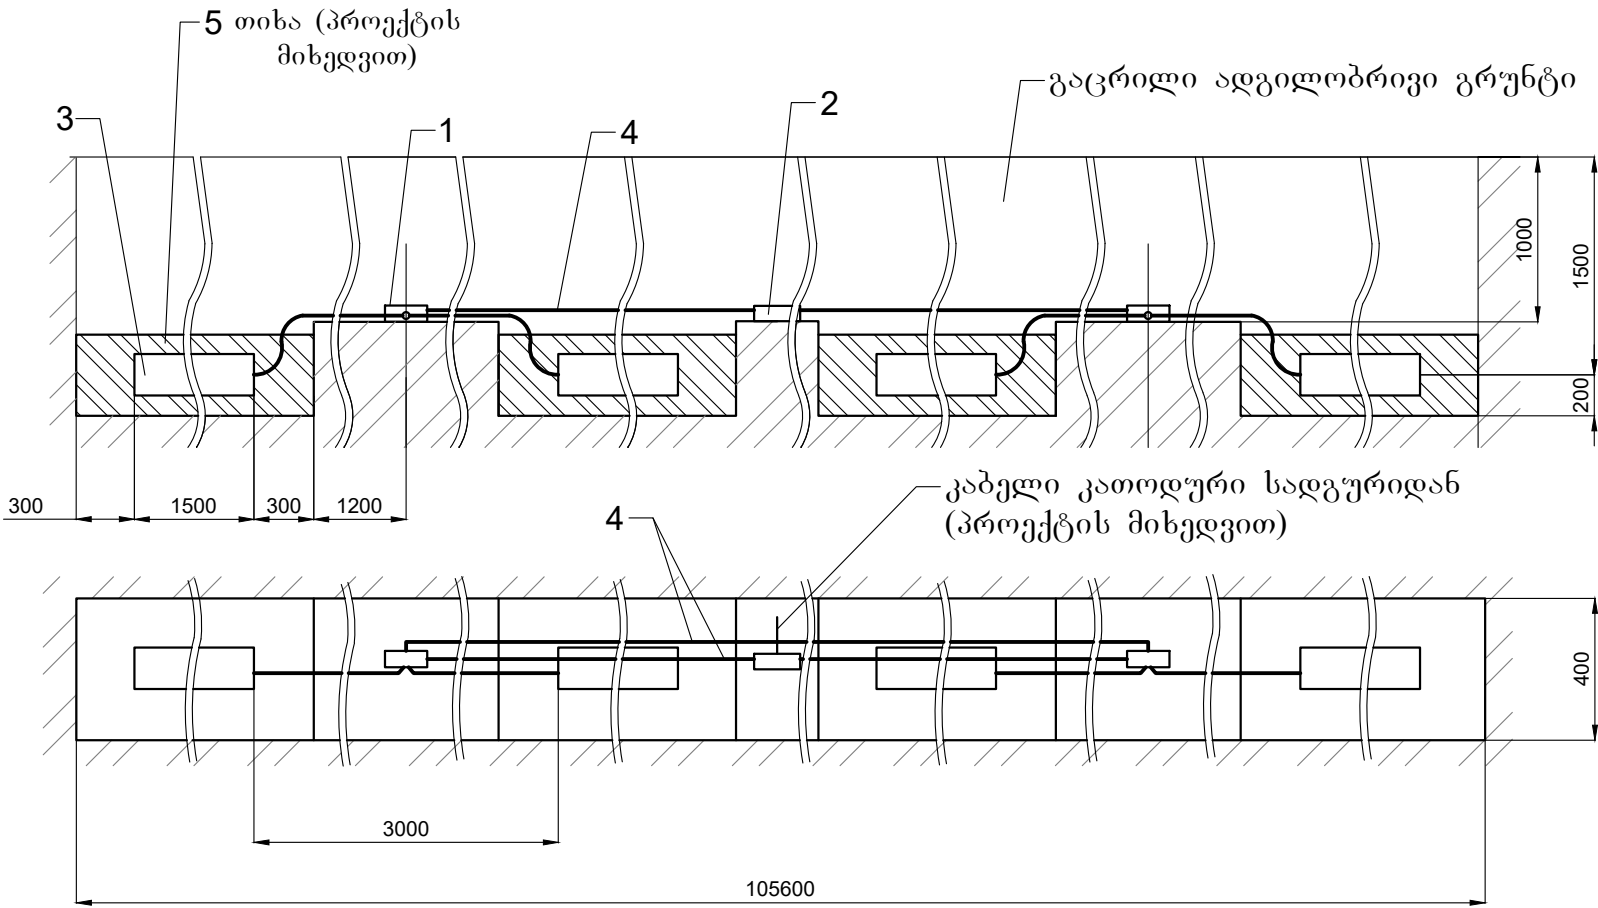

პოზ	აღნიშვნა	დასახელება	რაოდ	ერთეულის მასა, კგ	შენიშვნა
სამაშვო ერთეულები					
1	KOBU60-GW05-PL-CPR-00015	ელექტროდების მაგისტრალურ კაბელთან მიერთების კვანძი	12		ც
2	KOBU60-GW05-PL-CPR-00015	მაერთებელი ხაზის მაგისტრალურ კაბელთან მიერთების კვანძი	1		ც
მასალები					
3	(1527310)	ფილა ელექტროდი კაბელით	24	32,5	ც
4	ГОСТ 16442-80 (6162945)	კაბელი ВВГ 1X16-660	205	0,224	მ
	ГОСТ 9812-74 (5053007)	ნავთობის საიზოლაციო ბიტუმი БНН-IV-3	4		კგ
	ДСТУ 4063-2001 (5062409)	ბენზინი საავტომობილო А-76	1		კგ
5	ТУ У 322-00190443-011-99	თიხა	7.2	1000	მ³

1. ანოდური ჩამოწების გარდამავალ წინაღობა გამოითვლება ფორმულით: $R_p=0.022 \times \rho_e$ ომ,
- სადაც - ρ_e არის გრუნტის კუთრი ელექტრული წინაღობა ანოდური ჩამოწების განლაგების ადგილას, ომი.მ
2. როდესაც გრუნტის წინაღობა 80 ომიXმ-ზე მეტია, ანოდური ჩამოწების გარდამავალი წინაღობის შესამცირებლად რეკომენდებულია ელექტროდებს მოეყაროს თიხა.

დამტკიცება	ა. დეკანოზიძე			"აღმოსავლეთ-დასავლეთის" მაგისტრალური გაზსადენი. ქობულეთის განშტოება.	
სამსახურის უფროსი	თ. ჯაფარიშვილი			ანოდური ჩამოწება ელექტროდების ზედაპირული პოროზონტალური განლაგებით	
დამამუშავებელი	ს. ცინცაძე			DCC NUMBER: KOBU60-GW05-PL-CPR-00014	SHEET No. შპს/ფურცელი №
დახაზა	ა. ფარი			No:	1(1)
REV.	C01		საპროექტო ნაწილის და გაზის კორპორაცია Georgian Oil & Gas Corporation	SCALE:	REV. C01
თარიღი/DATE	30/05/16				