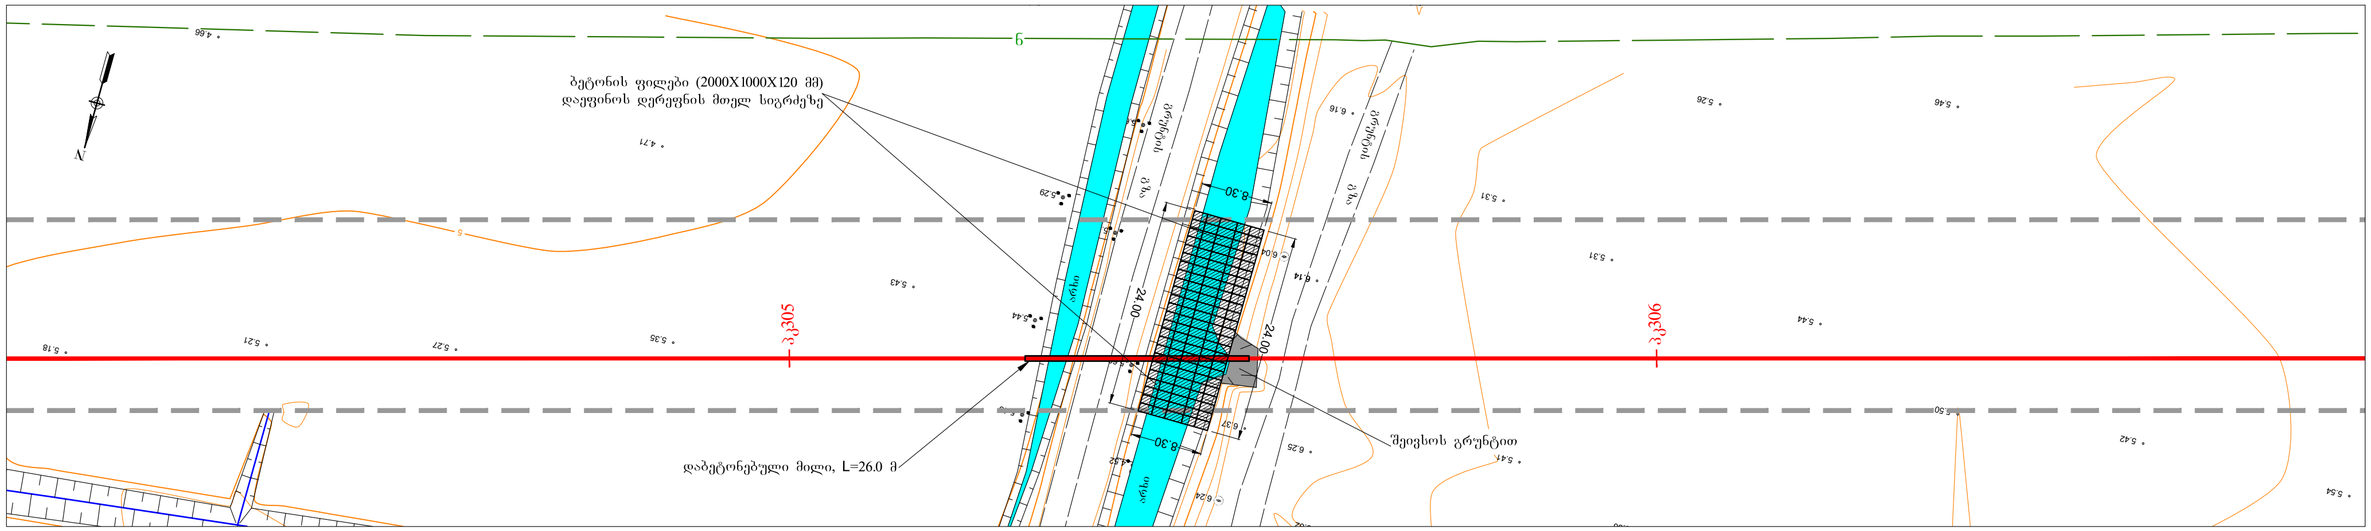
ბეტონის ფილები (2000X1000X120 მმ)
დაეყრინოს დერეფნის მთელ სიგრძეზე
N
ჰკ305
ჰკ306
24.00
8.30
არხი
ბეტონის ფილა
დაბეტონებული მილი, L=26.0 მ
შეივსოს გრუნტით

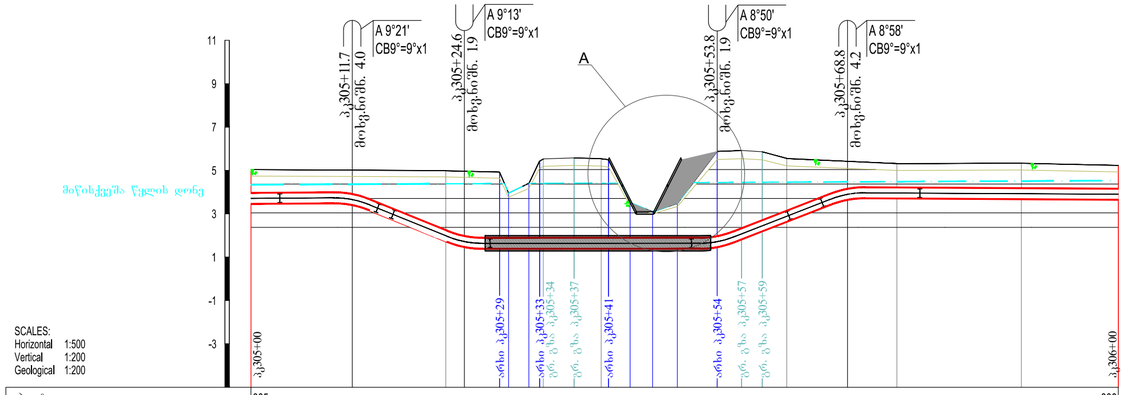
A
ჰკ305+11.7
მოხვ.ნიშ. 4.0
A 9°21'
CB9°=9°x1
ჰკ305+24.6
მოხვ.ნიშ. 1.9
A 9°13'
CB9°=9°x1
ჰკ305+53.8
მოხვ.ნიშ. 1.9
A 8°50'
CB9°=9°x1
ჰკ305+68.8
მოხვ.ნიშ. 4.2
A 8°58'
CB9°=9°x1
მიწისქვეშა წყლის დონე
SCALES:
Horizontal 1:500
Vertical 1:200
Geological 1:200

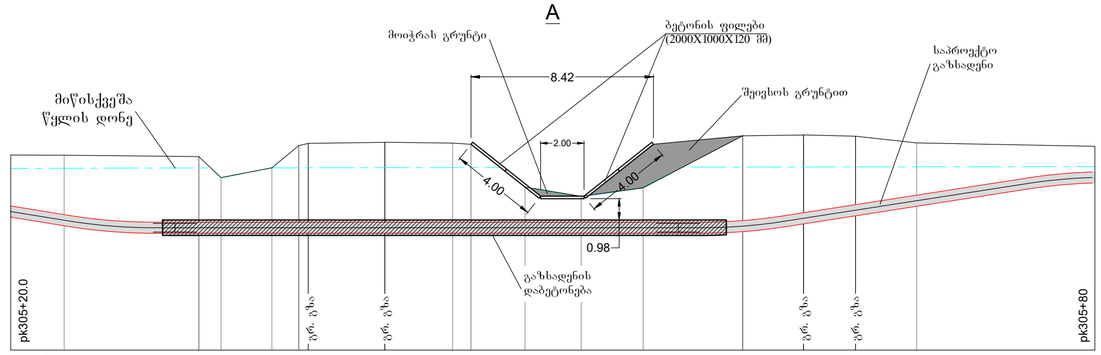
A
მოიჭრას გრუნტი
ბეტონის ფილები
(2000X1000X120 მმ)
8.42
2.00
4.00
4.00
0.98
შეივსოს გრუნტით
საპროექტო
გაზსადენი
მიწისქვეშა
წყლის დონე
გაზსადენის
დაბეტონება
pk305+20.0
pk305+80
SCALES:
Horizontal 1:200
Vertical 1:200

| | | |