
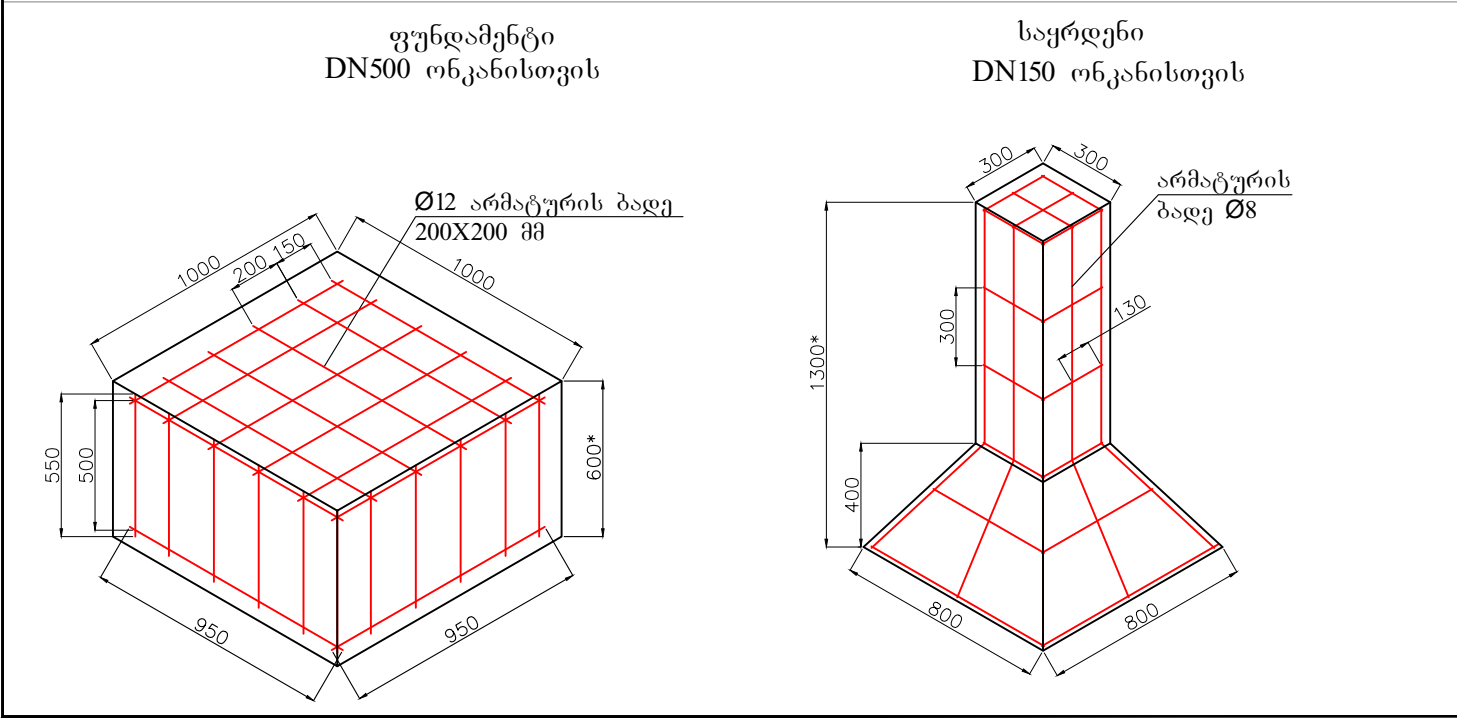


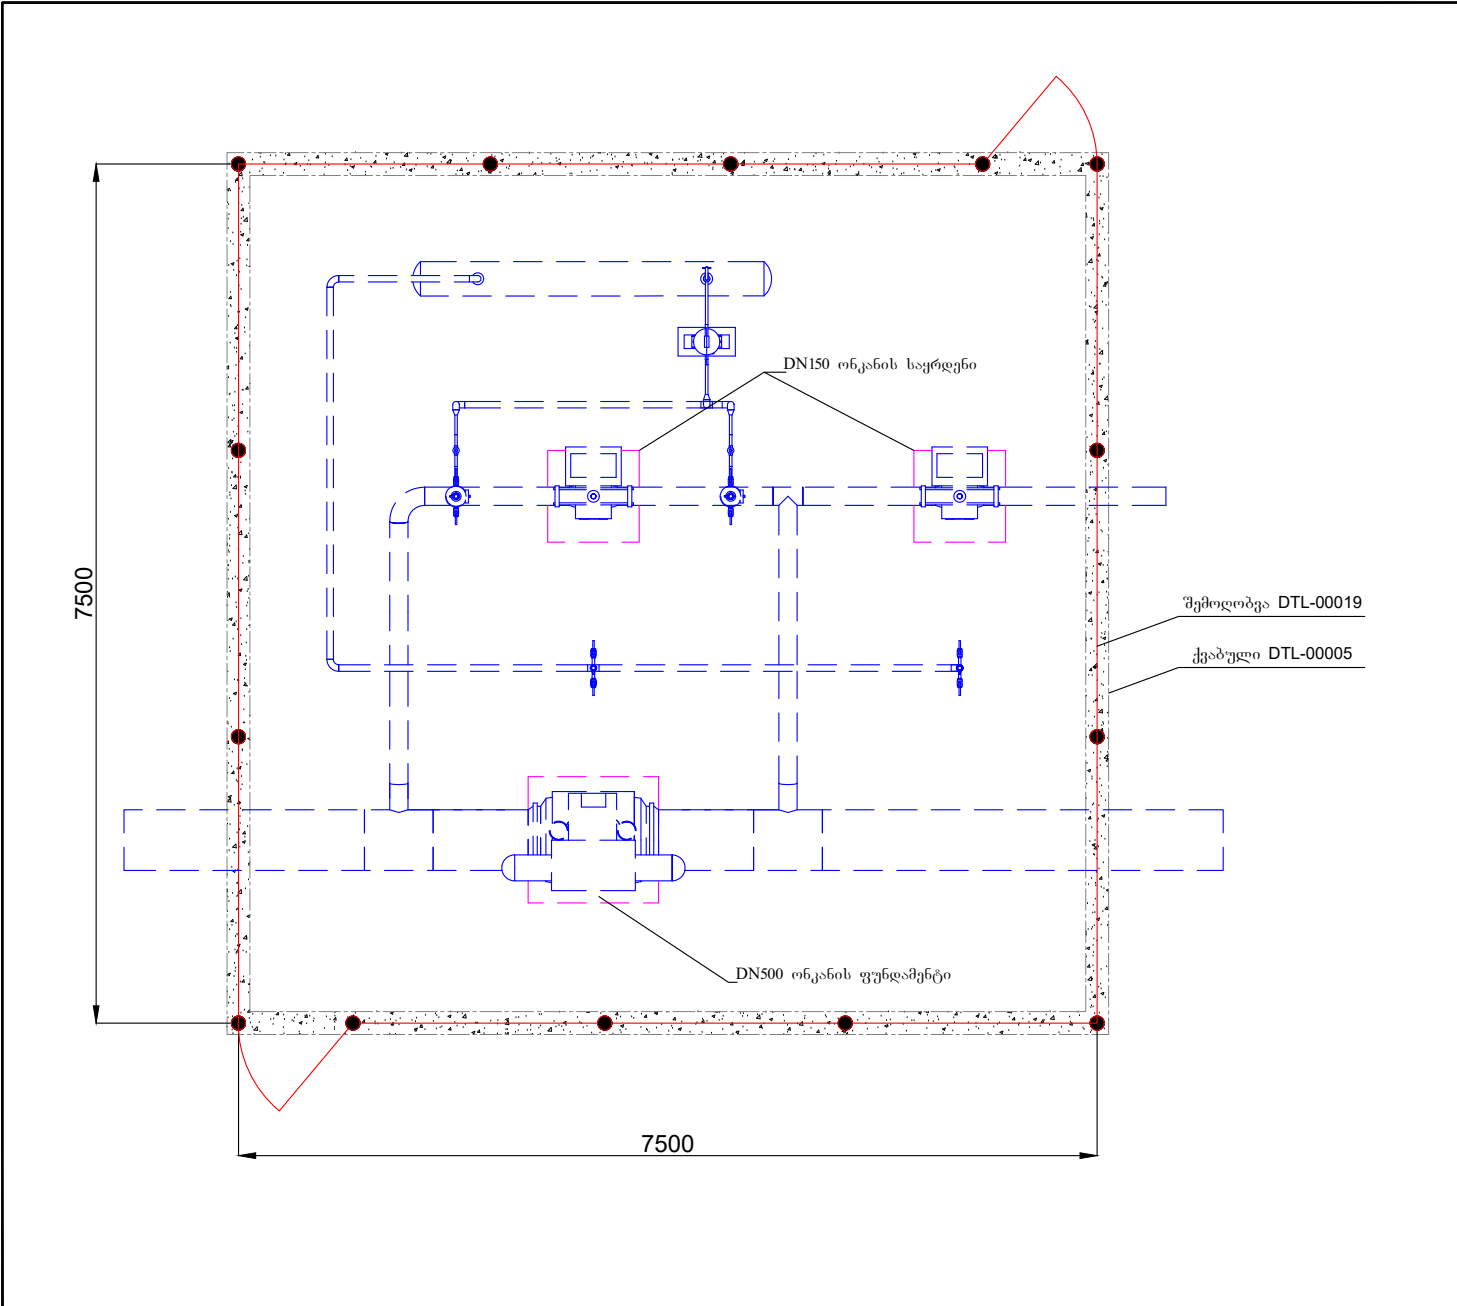

მასალები	შუალედ.	მზიდი	კუტიკარის	კუტიკარი	ჯამი	
	საყრდენი	საყრდენი	საყრდენი			
	8	2	4	2	რაოდ.	განზ.
მასალები ერთ ერთეულისთვის						
მილი 109x5			3.60		14.40	მ
კვადრატული მილი 50x50x5				7.40	14.80	მ
კვადრატული მილი 40x40x5				1.90	3.80	მ
კვადრატული მილი 60x60x8		3.10			6.20	მ
კვადრატული მილი 50x50x6	3.10				24.80	მ
კუთხოვანა 45x45x5	1.50	7.90	2.90		39.40	მ
ფოლადის ზოლი 50x10				0.50	1.00	მ
ფოლადის ზოლი 50x5		4.80	2.40		19.20	მ
ფოლადის ზოლი 25x5	2.40	5.60	2.80		41.60	მ
ფოლადის ზოლი 15x3				8.50	17.00	მ
ფოლადის ფურცელი 5				0.03	0.06	მ²
ქანჭიკური შეერთება Ø8	5.00	8.00	3.00		68.00	ც
ქანჭიკური შეერთება Ø5	6.00	6.00	6.00		84.00	ც
ხრახული დამაგრება Ø5 (სჭვალა "სამარეზი")				22.00	44.00	ც
საჭიმარი		8.00	4.00		32.00	ც
პეტლი იხ. ნახაზი				3.00	6.00	ც
წერტილოვანი შედუღებით დამზადებული ბადე Ø3 (უჯრედი min 50x50; max 100x100)	77		3		83	მ²
ბრიტვისებური მავთულხლართი 600 Ø3	28				28	მ
ეკლიანი მავთული Ø3			3		6	მ
მავთული Ø3	224				224	მ
მავთული Ø1.6	91				91	მ

მასალები	ქვაბული	ფუნდამენტი	საყრდენი	ჯამი	
	7700x7700x2600	DN 500 ონკანისთვის	DN 150 ონკანისთვის		
	1	1	2	რაოდ.	განზ.
მასალები ერთ ერთეულისთვის					
არმატურა Ø8	1384		22.34	1428.7	მ
არმატურა Ø12	955	26.00		981.0	მ
ბეტონი	29	0.60	0.19	30.0	მ³
ქვიშა	120			120.0	მ³
ღორღი 10-20	6			6.0	მ³
ღორღი 20-40	6			6.0	მ³

ქვაბულის დაბლა უნდა დაიყაროს 100 მმ სისქის 10-20 მმ ზომის ღორღი; შემოღობვის საყრდენების ჩაბეტონება უნდა მოხდეს ქვაბულის კედლებში; შემოღობვის ყველა დეტალი უნდა იყოს მოთუთიებული; მოედნის მთელ ზედაპირზე უნდა დაიყაროს 100 მმ სისქის 20-40 მმ ზომის ღორღი. * _ ზომები არის მიახლოებითი და დაკორექტირდება მშენებლობის დროს

			 საპროექტო ნაწილი ნაგებობისა და გაზის კორპორაცია Georgian Oil & Gas Corporation	"აღმოსავლეთ-დასავლეთის" გაბიტრალური გაზსადენი, ქობულეთის განშტოება,		
დამტკიცდა	ა. დეკანოზიძე			DN500 ონკანი (ვალმური გაქრევი, სოფ. კანდის შემოღობვის საძირკვლის და გადაღობვის ელემენტების განლაგების სქემა).		
შეამოწმა	თ. ჯავახიშვილი			DCC NUMBER: K0BU60-GW05-PL-DTL-00003		
დამუშავა	თ. მრეწველი			SHEET No. 000003		
დახაზა	ა. ფარტი			SCALE:		
REV.	C01			No:	1(1)	C01
თარიღი/DATE	06/07/15					