

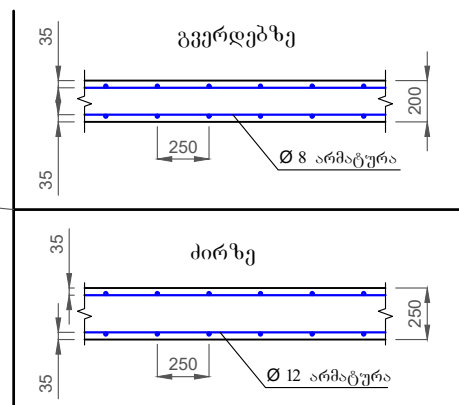
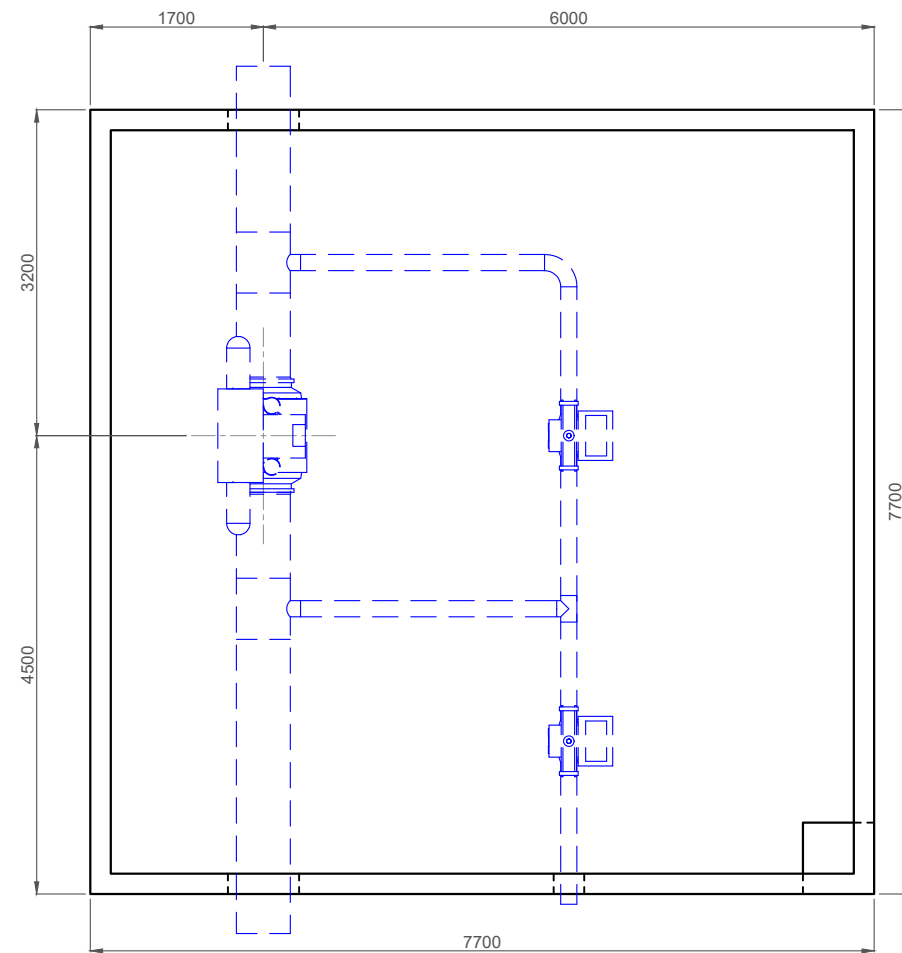
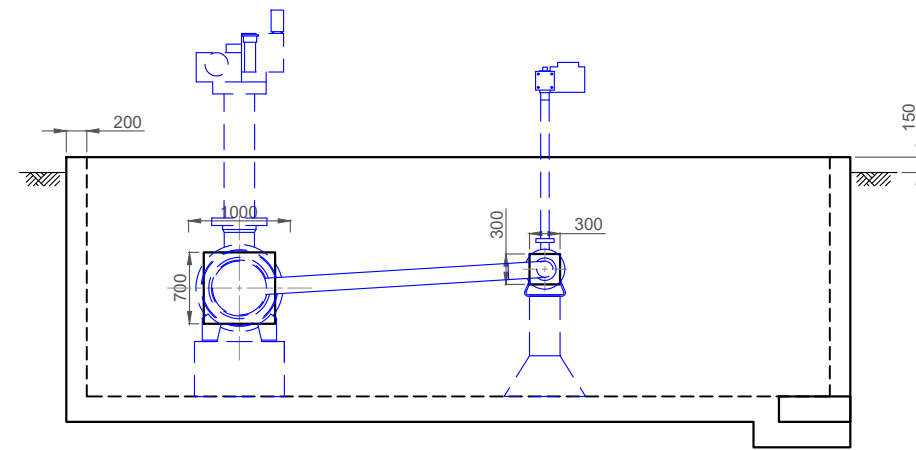


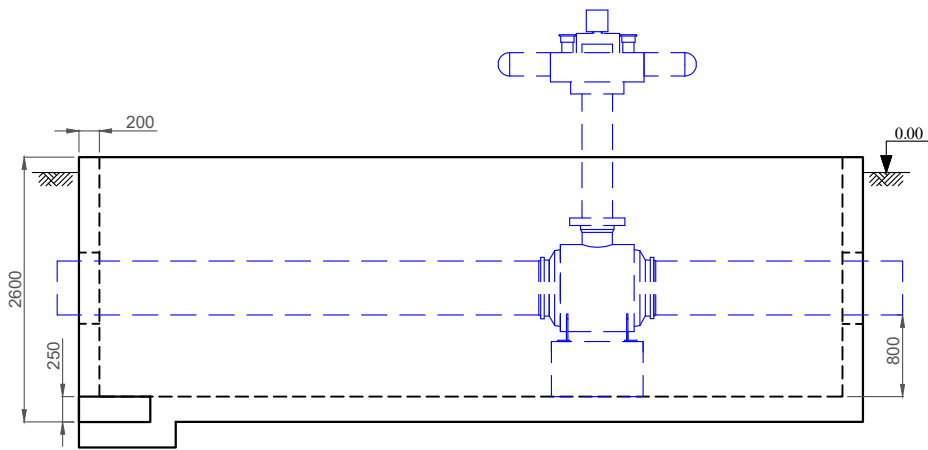

დამტკიცა	ა. დეკანოზიძე	
შეამოწმა	თ. ჯაფარიშვილი	
დაამუშავა	თ. შრეველიშვილი	
დახაზა	ა. ფარითი	
REV.	C01	
თარიღი/DATE	06/07/15	

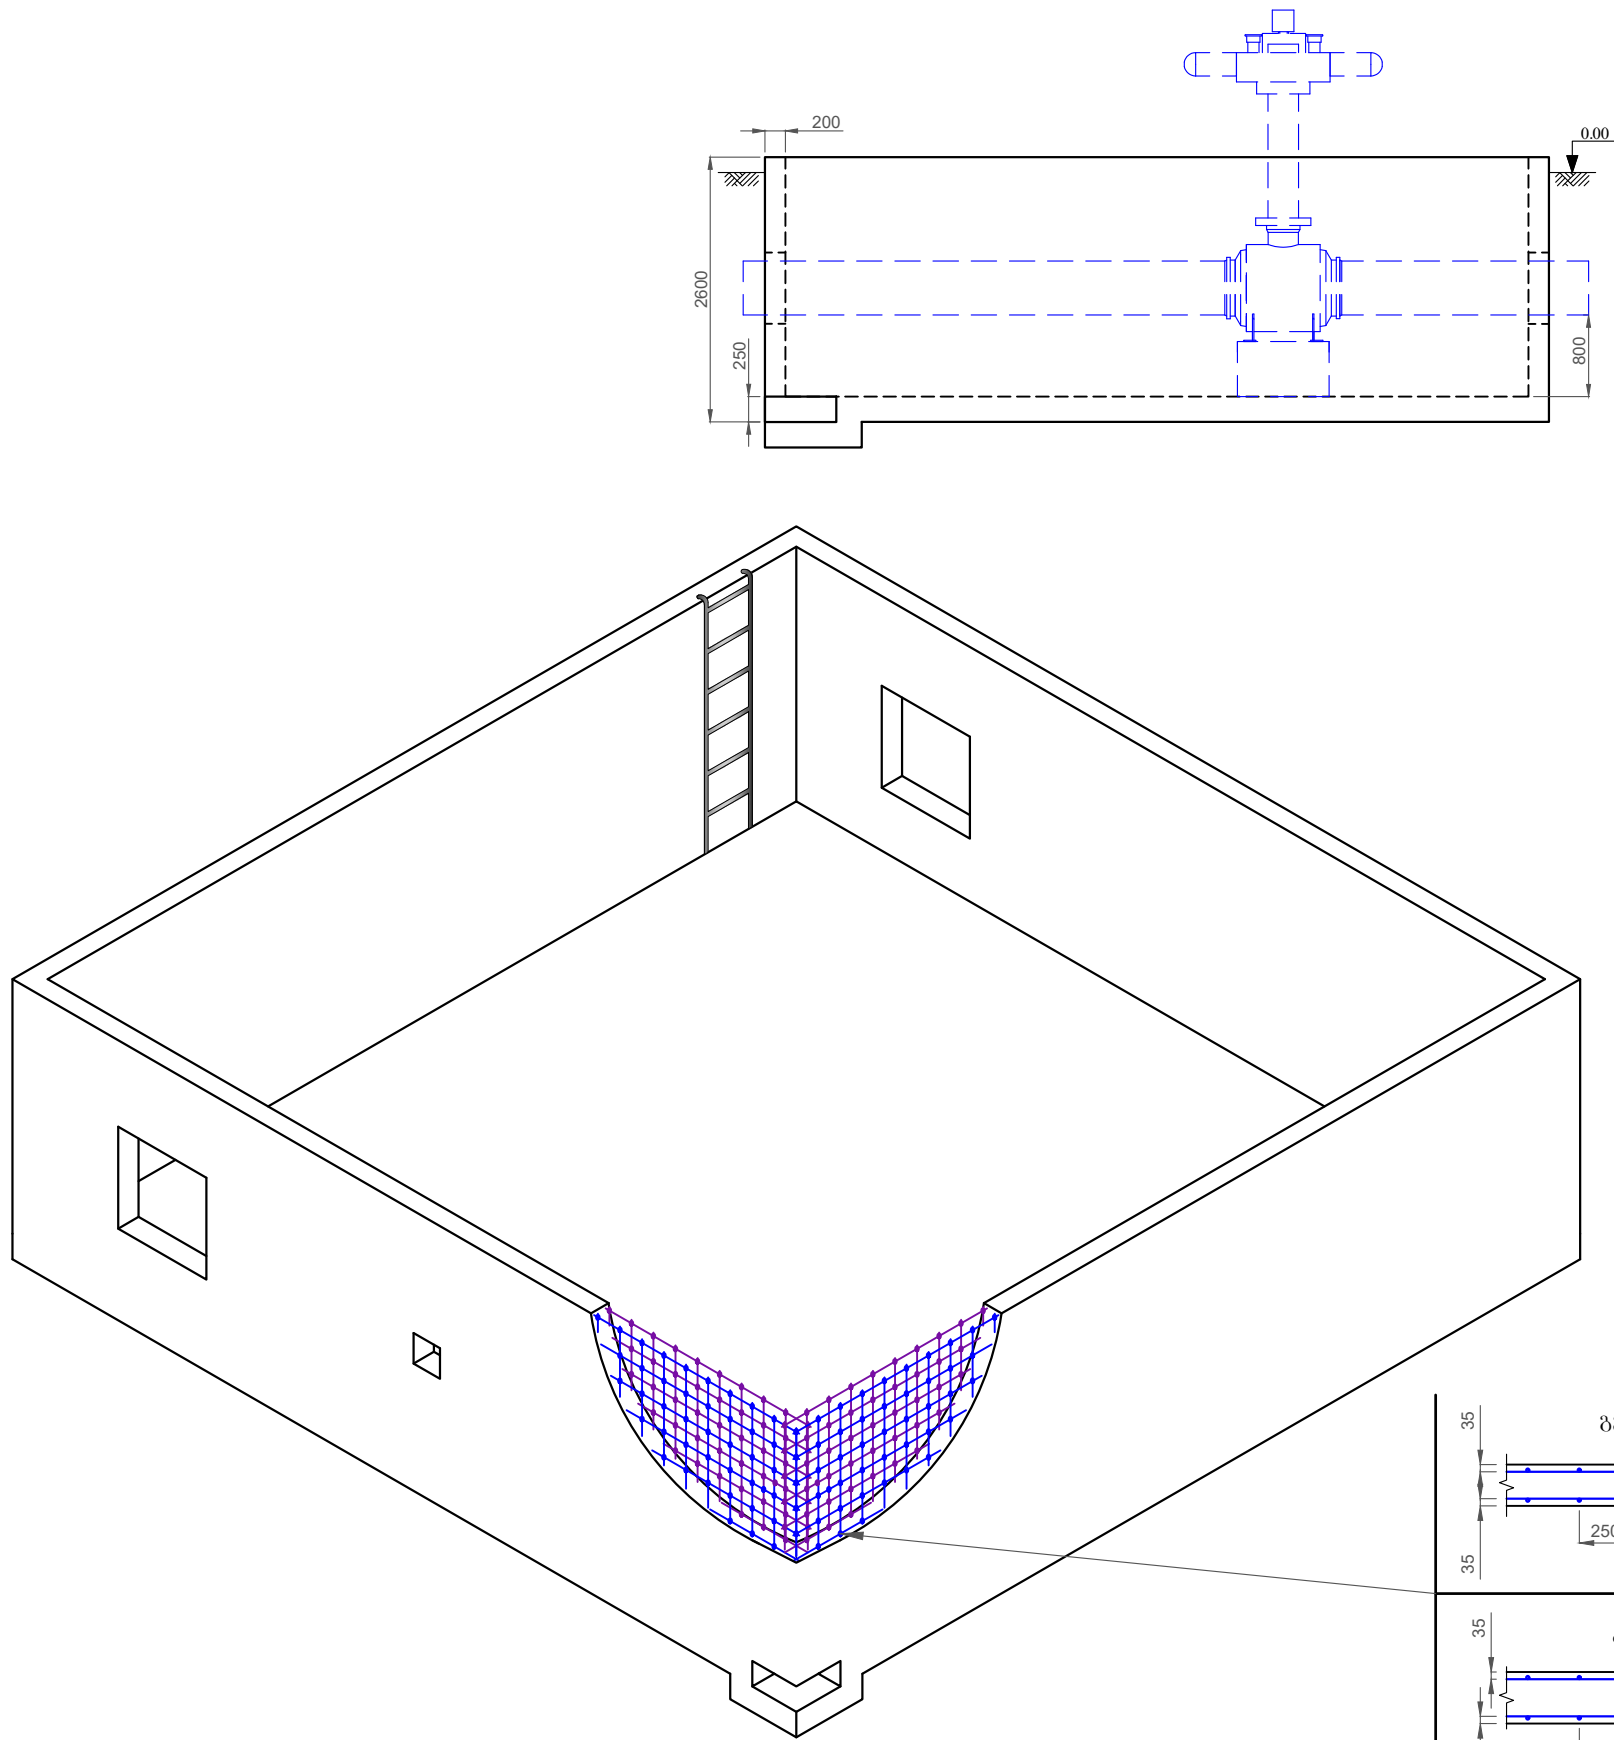

საპროექტო ნაწილის და ბაზის პროგრამა
Georgian Oil & Gas Corporation

SCALE:

"ალფონსავლი-დასავლეთის" გაბისტრალური გაზსადენი, ქობულეთის განყოფილება.		
DN500 ონკანი გაქრევით. ქვებულის		
DCC NUMBER: KOBU60-GW05-PL-DTL-00005	SHEET No. ფურცელი №	REV.
No:	1(1)	C01