
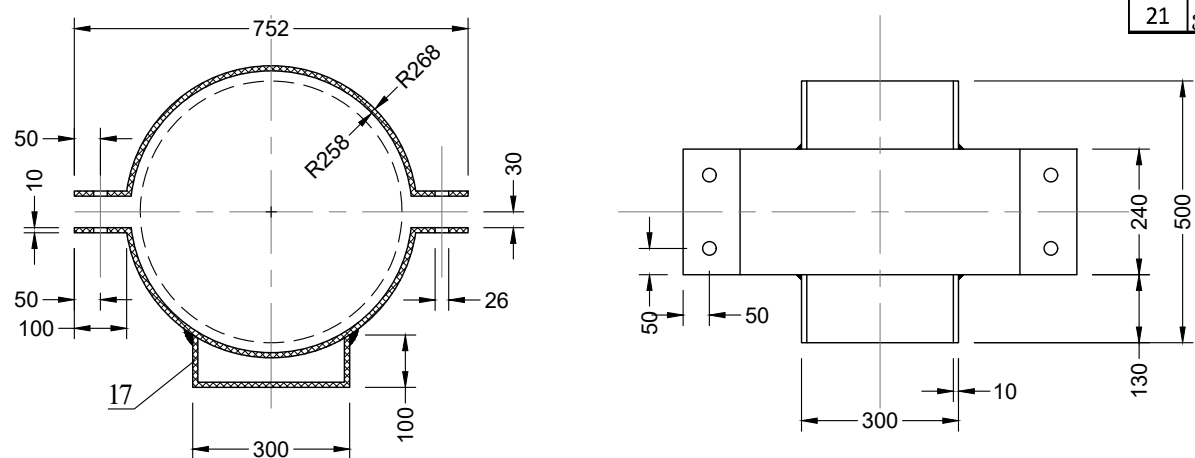
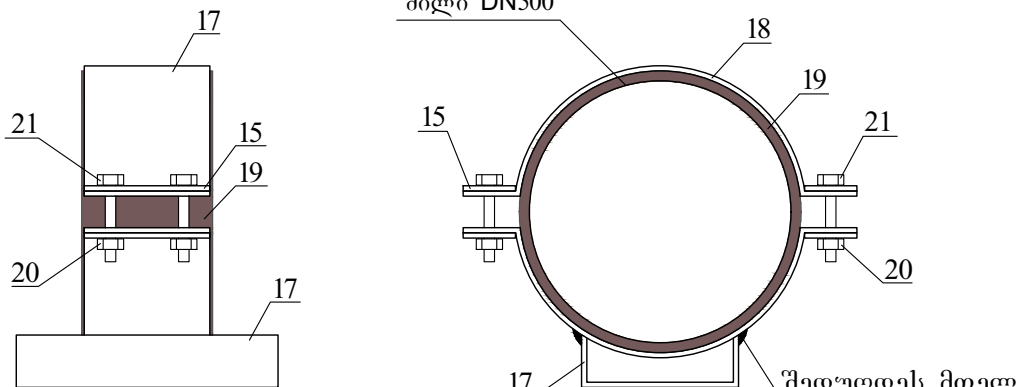
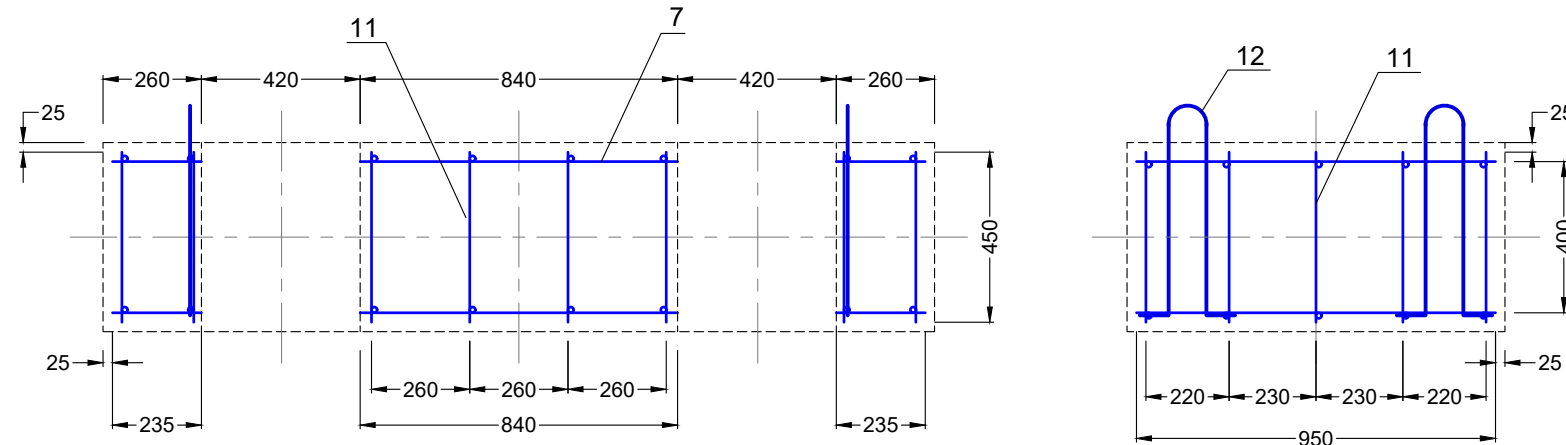
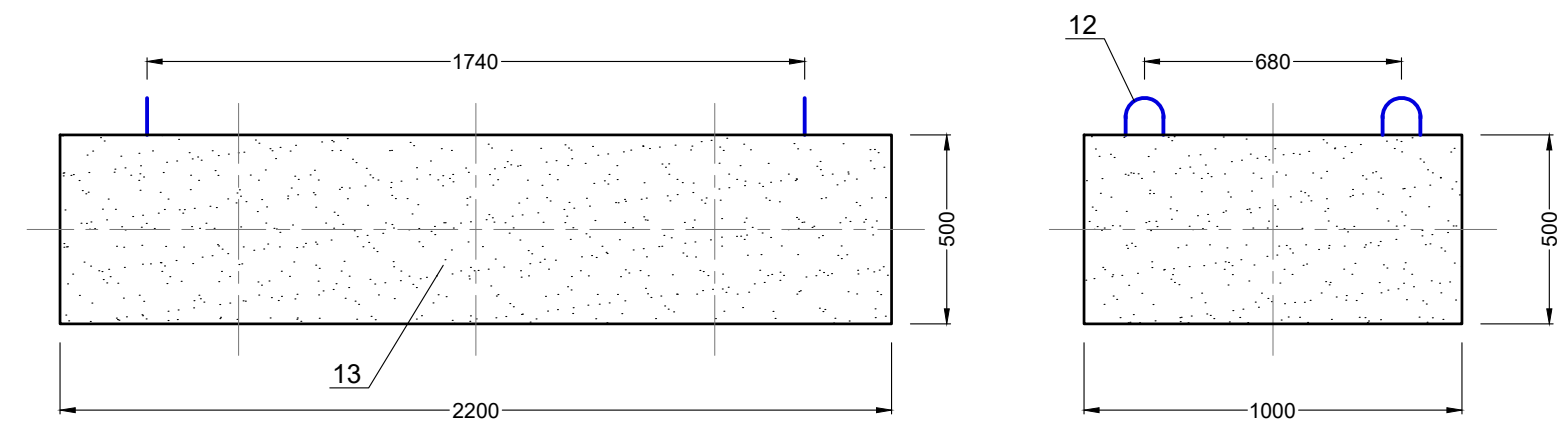
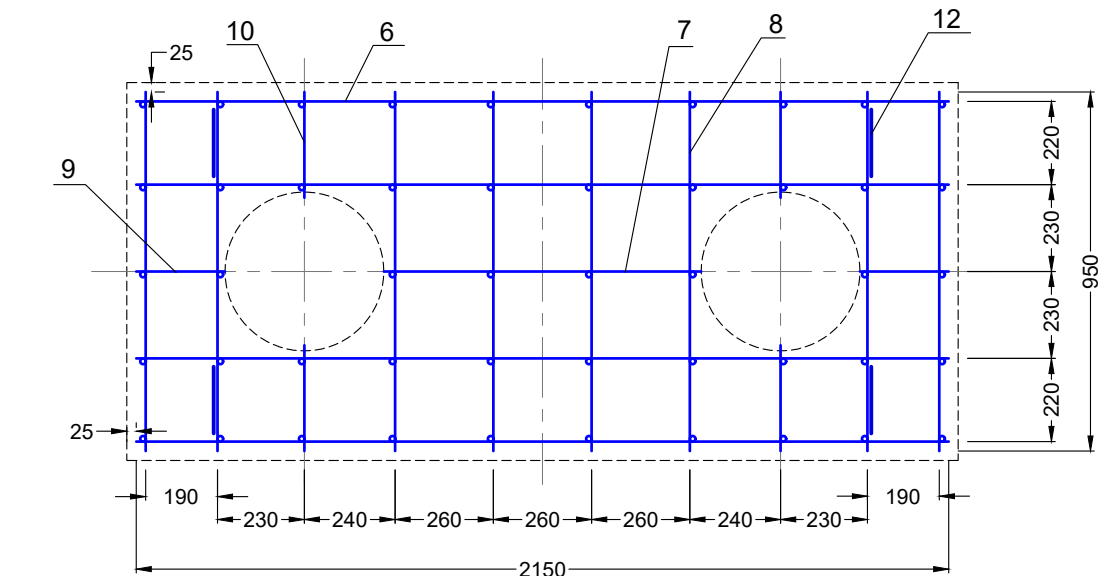
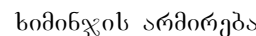
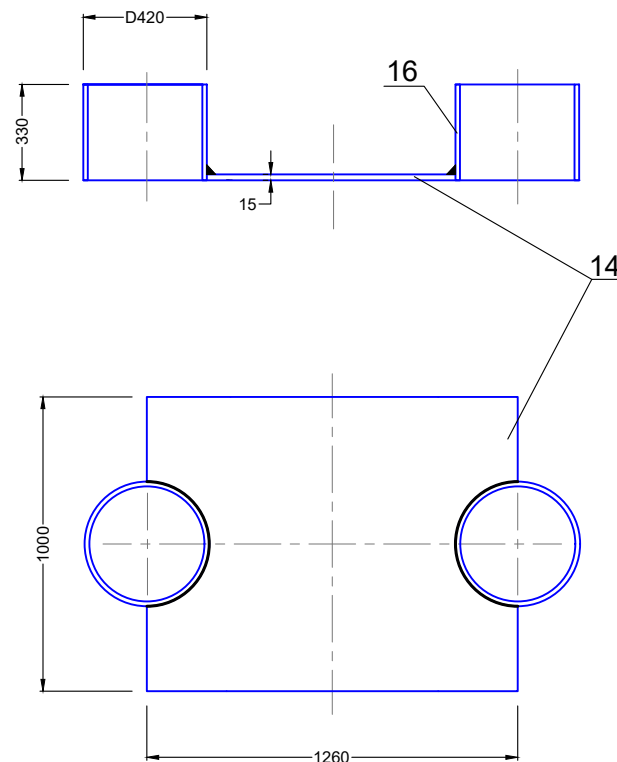
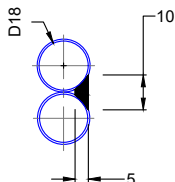
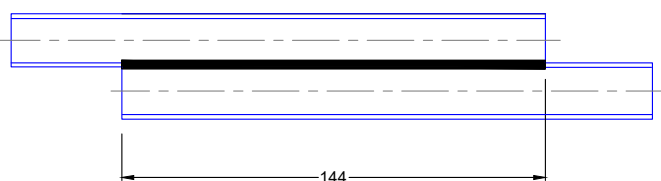
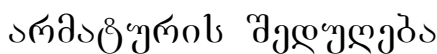


| მასალების სპეციფიკაცია                               |                         |                                            |       |                        |          |                |
|------------------------------------------------------|-------------------------|--------------------------------------------|-------|------------------------|----------|----------------|
| #                                                    | დასახელება              | ტექნიკური მონაცემები                       | განზ. | რაოდ.                  | შენიშვნა |                |
| ხიმინჯები (მასალები მოცემულია 2 ხიმინჯისთვის)        |                         |                                            |       |                        |          |                |
| 1                                                    | ფოლადის მილი 529x8      | K50 ГОСТ P 52079-2003                      | ც/მ   | 2/48 (L=24 მ)          |          |                |
| 2                                                    | არმატურა 18-A3          | ГОСТ 5781-82                               | ც/მმ  | 16/397280 (L=24830 მმ) |          |                |
| 3                                                    | შექრავი 6-A1            | ГОСТ 5781-82                               | ც/მმ  | 160/208000 (L=1300 მმ) |          |                |
| 4                                                    | ბეტონი B25              | ГОСТ 26633-91                              | მ³    | 10                     |          |                |
| 5                                                    | მიმმართველი კონუსი      | 1200x600x10 მმ ფოლ. ფურცელი                | ც     | 2                      |          | 0.72x2=1.44 მ² |
| 1                                                    | ფოლადის მილი 529x8      | K50 ГОСТ P 52079-2003                      | ც/მ   | 2/44 (L=22 მ)          |          |                |
| 2                                                    | არმატურა 18-A3          | ГОСТ 5781-82                               | ც/მმ  | 16/365280 (L=22830 მმ) |          |                |
| 3                                                    | შექრავი 6-A1            | ГОСТ 5781-82                               | ც/მმ  | 148/192400 (L=1300 მმ) |          |                |
| 4                                                    | ბეტონი B25              | ГОСТ 26633-91                              | მ³    | 9.2                    |          |                |
| 5                                                    | მიმმართველი კონუსი      | 1200x600x10 მმ ფოლ. ფურცელი                | ც     | 2                      |          | 0.72x2=1.44 მ² |
| 1                                                    | ფოლადის მილი 529x8      | K50 ГОСТ P 52079-2003                      | ც/მ   | 2/36 (L=18მ)           |          |                |
| 2                                                    | არმატურა 18-A3          | ГОСТ 5781-82                               | ც/მმ  | 16/301 280(L=18830 მმ) |          |                |
| 3                                                    | შექრავი 6-A1            | ГОСТ 5781-82                               | ც/მმ  | 120/156000 (L=1300 მმ) |          |                |
| 4                                                    | ბეტონი B25              | ГОСТ 26633-91                              | მ³    | 7.5                    |          |                |
| 5                                                    | მიმმართველი კონუსი      | 1200x600x10 მმ ფოლ. ფურცელი                | ც     | 2                      |          | 0.72x2=1.44 მ² |
| 1                                                    | ფოლადის მილი 529x8      | K50 ГОСТ P 52079-2003                      | ც/მ   | 2/35 (L=17,5მ)         |          |                |
| 2                                                    | არმატურა 18-A3          | ГОСТ 5781-82                               | ც/მმ  | 16/293280(L=18330 მმ)  |          |                |
| 3                                                    | შექრავი 6-A1            | ГОСТ 5781-82                               | ც/მმ  | 118/153400 (L=1300 მმ) |          |                |
| 4                                                    | ბეტონი B25              | ГОСТ 26633-91                              | მ³    | 7.3                    |          |                |
| 5                                                    | მიმმართველი კონუსი      | 1200x600x10 მმ ფოლ. ფურცელი                | ც     | 2                      |          | 0.72x2=1.44 მ² |
| 1                                                    | ფოლადის მილი 529x8      | K50 ГОСТ P 52079-2003                      | ც/მ   | 2/26(L=13მ)            |          |                |
| 2                                                    | არმატურა 18-A3          | ГОСТ 5781-82                               | ც/მმ  | 16/221280(L=13830 მმ)  |          |                |
| 3                                                    | შექრავი 6-A1            | ГОСТ 5781-82                               | ც/მმ  | 88/114400 (L=1300 მმ)  |          |                |
| 4                                                    | ბეტონი B25              | ГОСТ 26633-91                              | მ³    | 5.4                    |          |                |
| 5                                                    | მიმმართველი კონუსი      | 1200x600x10 მმ ფოლ. ფურცელი                | ც     | 2                      |          | 0.72x2=1.44 მ² |
| 1                                                    | ფოლადის მილი 529x8      | K50 ГОСТ P 52079-2003                      | ც/მ   | 2/22 (L=11 მ)          |          |                |
| 2                                                    | არმატურა 18-A3          | ГОСТ 5781-82                               | ც/მმ  | 16/189280 (L=11830 მმ) |          |                |
| 3                                                    | შექრავი 6-A1            | ГОСТ 5781-82                               | ც/მმ  | 74/96200 (L=1300 მმ)   |          |                |
| 4                                                    | ბეტონი B25              | ГОСТ 26633-91                              | მ³    | 4.6                    |          |                |
| 5                                                    | მიმმართველი კონუსი      | 1200x600x10 მმ ფოლ. ფურცელი                | ც     | 2                      |          | 0.72x2=1.44 მ² |
| როს ტევრეკი                                          |                         |                                            |       |                        |          |                |
| 6                                                    | არმატურა 12-A3          | ГОСТ 5781-82                               | ც/მმ  | 8/17200 (L=2150 მმ)    |          |                |
| 7                                                    | არმატურა 12-A3          | ГОСТ 5781-82                               | ც/მმ  | 2/1660 (L=830 მმ)      |          |                |
| 8                                                    | არმატურა 12-A3          | ГОСТ 5781-82                               | ც/მმ  | 16/15200 (L=950 მმ)    |          |                |
| 9                                                    | არმატურა 12-A3          | ГОСТ 5781-82                               | ც/მმ  | 4/760 (L=190 მმ)       |          |                |
| 10                                                   | არმატურა 12-A3          | ГОСТ 5781-82                               | ც/მმ  | 8/1760 (L=220 მმ)      |          |                |
| 11                                                   | არმატურა 12-A3          | ГОСТ 5781-82                               | ც/მმ  | 48/21600 (L=450 მმ)    |          |                |
| 12                                                   | მარყუქი არმატურა 14-A3  | ГОСТ 5781-82                               | ც/მმ  | 4/4920 (L=1230 მმ)     |          |                |
| 13                                                   | ბეტონი B25              | ГОСТ 26633-91                              | მ³    | 1.2                    |          |                |
| გაზსადენის საყრდენი როს ტევრეკზე (მოძრავი და უძრავი) |                         |                                            |       |                        |          |                |
| 14                                                   | საფარი 1260x1000x15     | ГОСТ 14637-89                              | ც     | 1                      |          |                |
| 15                                                   | შუბა სადღებო 240x100x10 | ГОСТ 14637-89                              | ც     | 4                      |          |                |
| 16                                                   | ფოლადის მილი 426x6      | K50 ГОСТ P 52079-2003                      | ც/მ   | 2/0,66 (L=0,33 მ)      |          |                |
| 17                                                   | შველური (ძელი)          | 30 П ГОСТ 8240-89                          | ც/მ   | 1/0,5                  |          |                |
| 18                                                   | ცალული                  | ფოლ. ფურცელი 1030x240x10 მმ, ГОСТ 14637-89 | ც/მ²  | 2/0,5                  |          |                |
| 19                                                   | სადგბი                  | პრონისიტი 2000x300x4 მმ, ГОСТ 481-80       | მ²    | 0.6                    |          |                |
| 20                                                   | ჭანჭიკი                 | M24x200 ГОСТ 7805-70                       |       |                        |          |                |
| 21                                                   | ქანჩი                   | M24 ГОСТ 5915-70                           | ც     | 4                      |          |                |

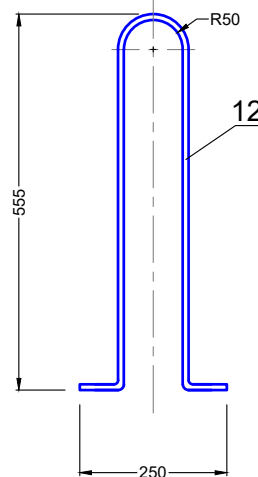

შენიშვნა: 1. მიღის დაშვარი მოძრავე საყრდენის შემოხვევაში \* -ნიშნით აღნიშნული ავტოილების შედგება არ უნდა მოხდეს.  
2. არმატურის შედგება უნდა მოხდეს GOCT 14098-91- ის მიხედვით. არმატურის შედგების ტიპი C23-Pa (იხილეთ ნახაზი აქვე)

|               |               |   |                                                                         |      |     |
|---------------|---------------|---|-------------------------------------------------------------------------|------|-----|
| დაამტკიცა     | ა. დუენოსიძე  |  <p>საქართველოს ნავთობისა და გაზის კორპორაცია<br/>Georgian Oil &amp; Gas Corporation</p> | "აღმოსავლეთი-დასავლეთის" გეგმირებადური ბაზსაშენი, კომპლექსის გეგმარება. |      |     |
| შეამოწმა      | თ. ჯაგაიშვილი |   | ორხიზინჯიანი საურდენი DN500 მილისთვის, DN500 ხიზინჯებს.                 |      |     |
| დაამუშავა     | კ. თელიაშვილი |   |                                                                         |      |     |
| დახაზა        | ა. ფაჩი       |   | DCC NUMBER : KOBUG0-GW05-PL-DTL-00024                                   |      |     |
| REV.          | C01           |   | SHEET No.<br>შეფუთვით №                                                 | REV. |     |
| თარიღი / DATE | 04/04/16      | SCALE:   | No:                                                                     | 1(1) | C01 |