


საავტომობილო გზის გადაკვეთაზე გაზსადენის ჰიდრო ან პნევმო გამოცდის ტექნოლოგიური სქემა

ჰიდრო ან პნევმო გამოცდის პარამეტრები	
P (მგპა)	T (სთ)
მონტაჟამდე	
1.5*P _{საპ}	6

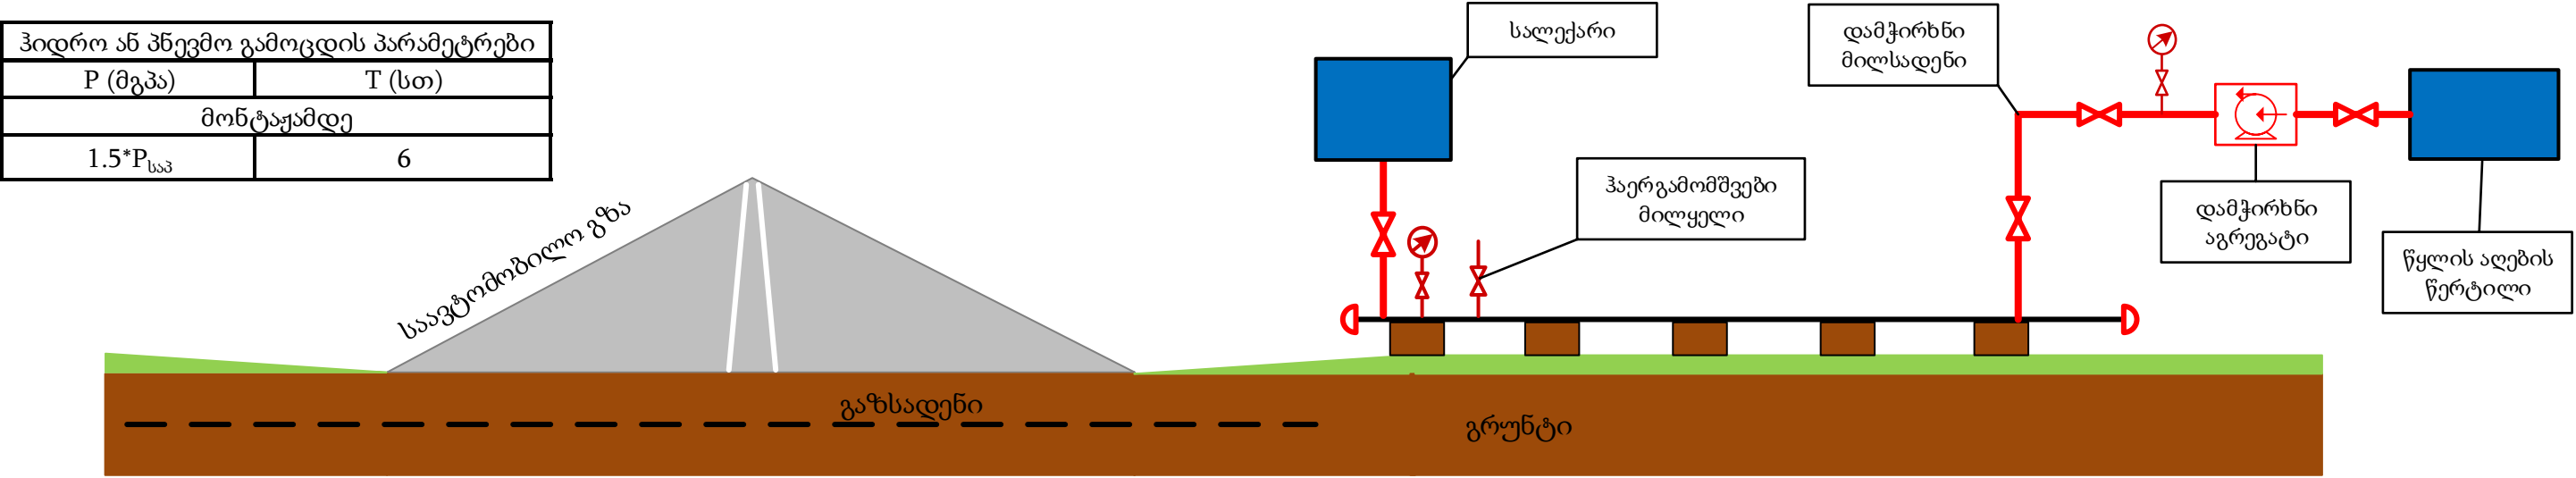


გაზსადენის საპროექტო განლაგება

შენიშვნა: პნევმოგამოცდის შემთხვევაში წყლის აღების წერტილის, საღებარის და ჰაერგამომშვები მილსადენის მოწყობა არ არის საჭირო!

პირობითი აღნიშვნები: ონკანი; დამზომი; გამოსაცდელი მილსადენი; დროებითი მილსადენი და მოწყობილობა; მანომეტრი.

რკინიგზის გადაკვეთაზე გაზსადენის ჰიდრო ან პნევმო გამოცდის ტექნოლოგიური სქემა

ჰიდრო ან პნევმო გამოცდის პარამეტრები	
P (მგპა)	T (სთ)
მონტაჟამდე	
1.5*P _{საპ}	6

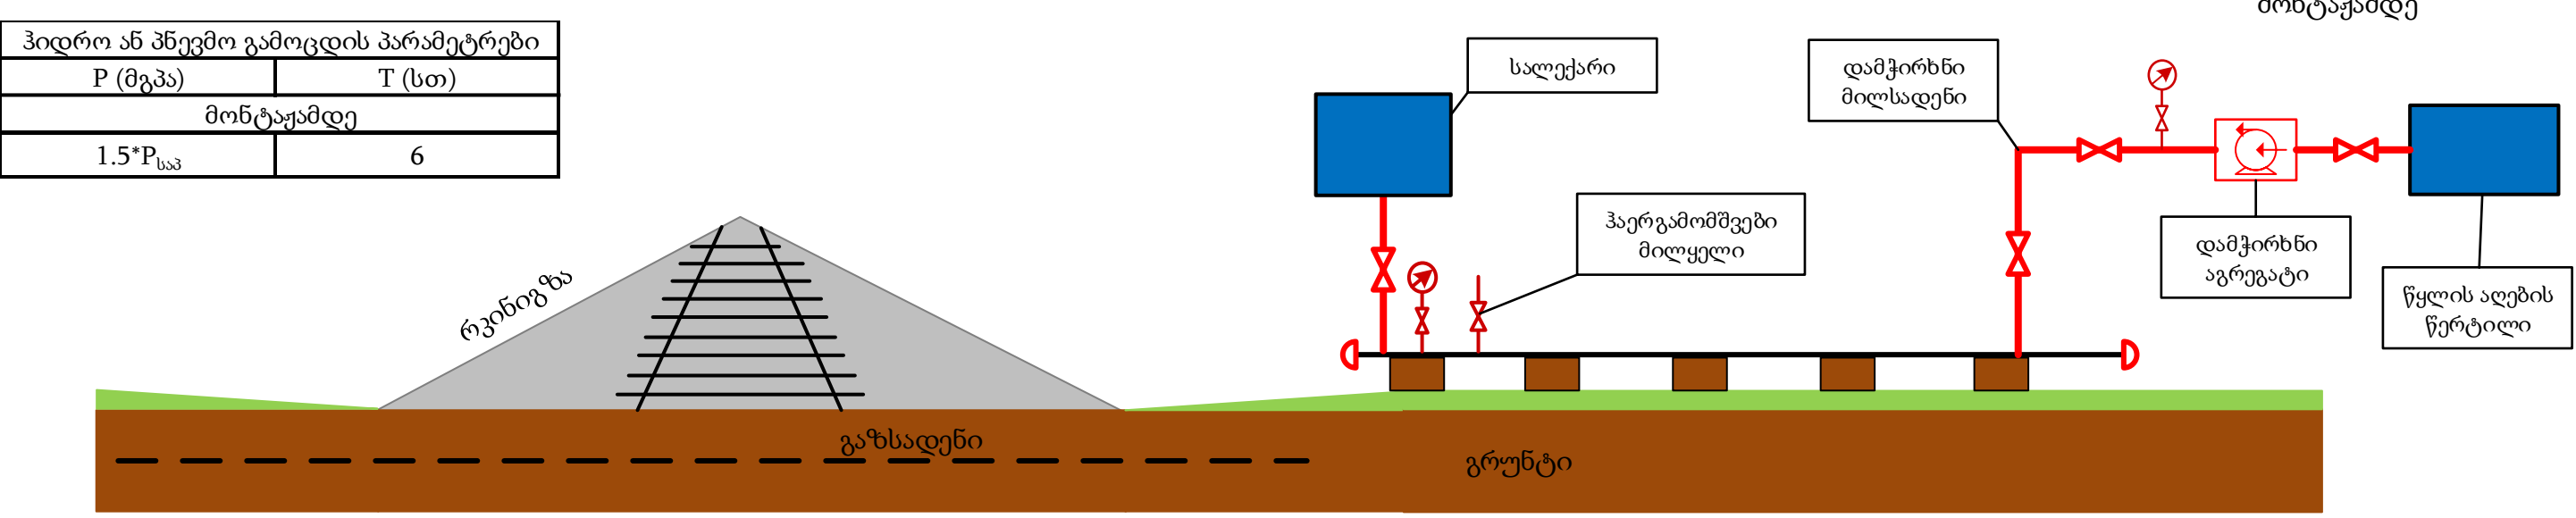

გაზსადენის საპროექტო განლაგება

შენიშვნა: პნევმოგამოცდის შემთხვევაში წყლის აღების წერტილის, საღებარის და ჰაერგამომშვები მილსადენის მოწყობა არ არის საჭირო!

დამტკიცდა	ა.დევანოსიძე			აღმოსავლეთ-დასავლეთ მაგისტრალური გაზსადენი. ქობულეთის განშტოება.	
შეამოწმა	თ.ჯავახიშვილი			რკინიგზისა და საავტომობილო გზის გადაკვეთაზე გაზსადენის სიმტკიცეზე გამოცდის ტექნოლოგიური სქემა	
დამუშავა	თ.მრეველიშვილი			DCC No:	KOB U60-GW05-PL-SCM-00006
REV.	C01			SHEET No	ფურცელი № 1(1)
თარიღი/DATE	20.10.2016		SCALE:	No:	C01