



თანამდებობა	ხელმოწერა	შვარი	ქ. ბათუმი. აკაკი შანიძის ქუჩის კეთილმოწყობა			
დირექტორი		ნ. მუხრანაძე	სიტყვაციური ბეჭედი	მასშტაბი	ფურცელი	ფურცლები
წმ. უფროსი		მ. ჯიქიაშვილი		მ 1:1000		
პრ. ავტორი		მ. ჯიქიაშვილი				
დაამუშავა		ბ. ბელახვიანი				
შეამოწმა		ბ. ძომოვი				
			 შპს „სამართლებრივი ანალიზისა და მენეჯერების ცენტრი“			

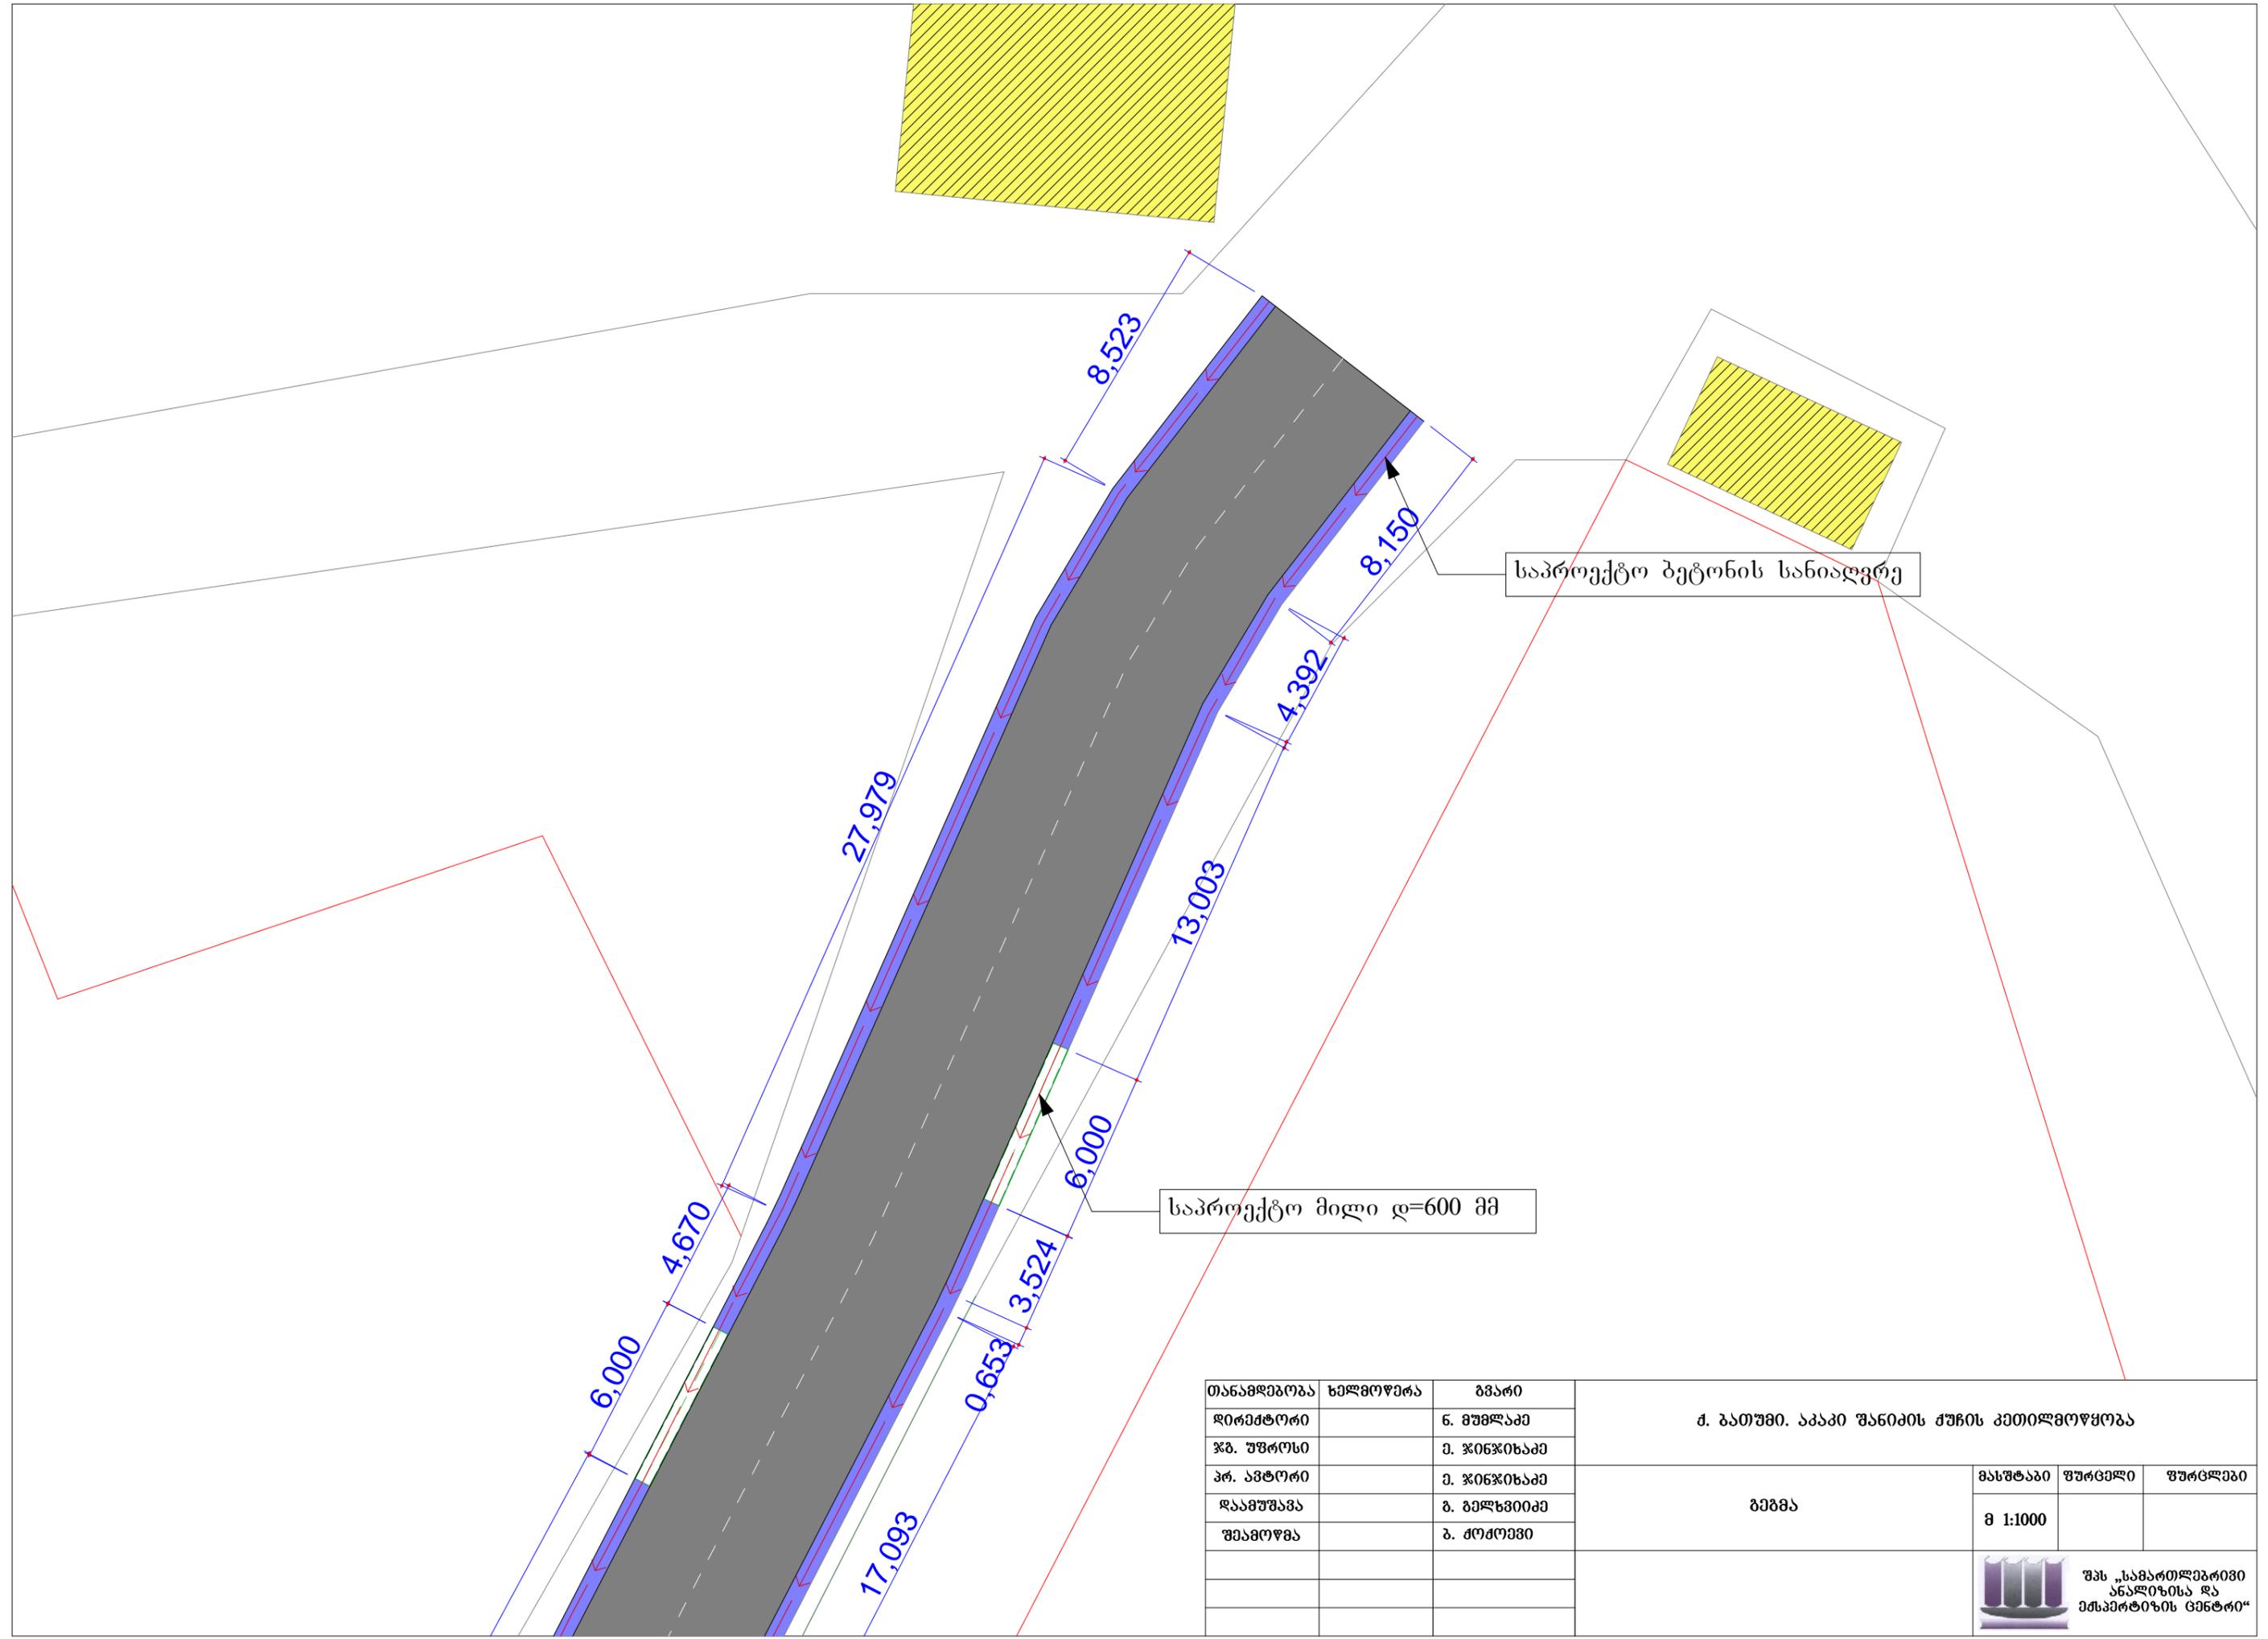

საპროექტო ბეტონის სანიაღვრე

საპროექტო მილი დ=600 მმ



თანამდებობა	ხელმოწერა	ბვარი	ქ. ბათუმი, აკაკი შანიძის ქუჩის კეთილმოწყობა		
დირექტორი		ნ. მუხლაძე	გეგმა		
ჯგ. უფროსი		მ. ჯინჯიხაძე			
პრ. ავტორი		მ. ჯინჯიხაძე			
დაამუშავა		ბ. ბელხვიძე			
შეამოწმა		პ. ძომოვი			
			მასშტაბი	ფურცელი	ფურცლები
			მ 1:1000		
			 შპს „სამართლებრივი ანალიზისა და ინჟინერიის ცენტრი“		

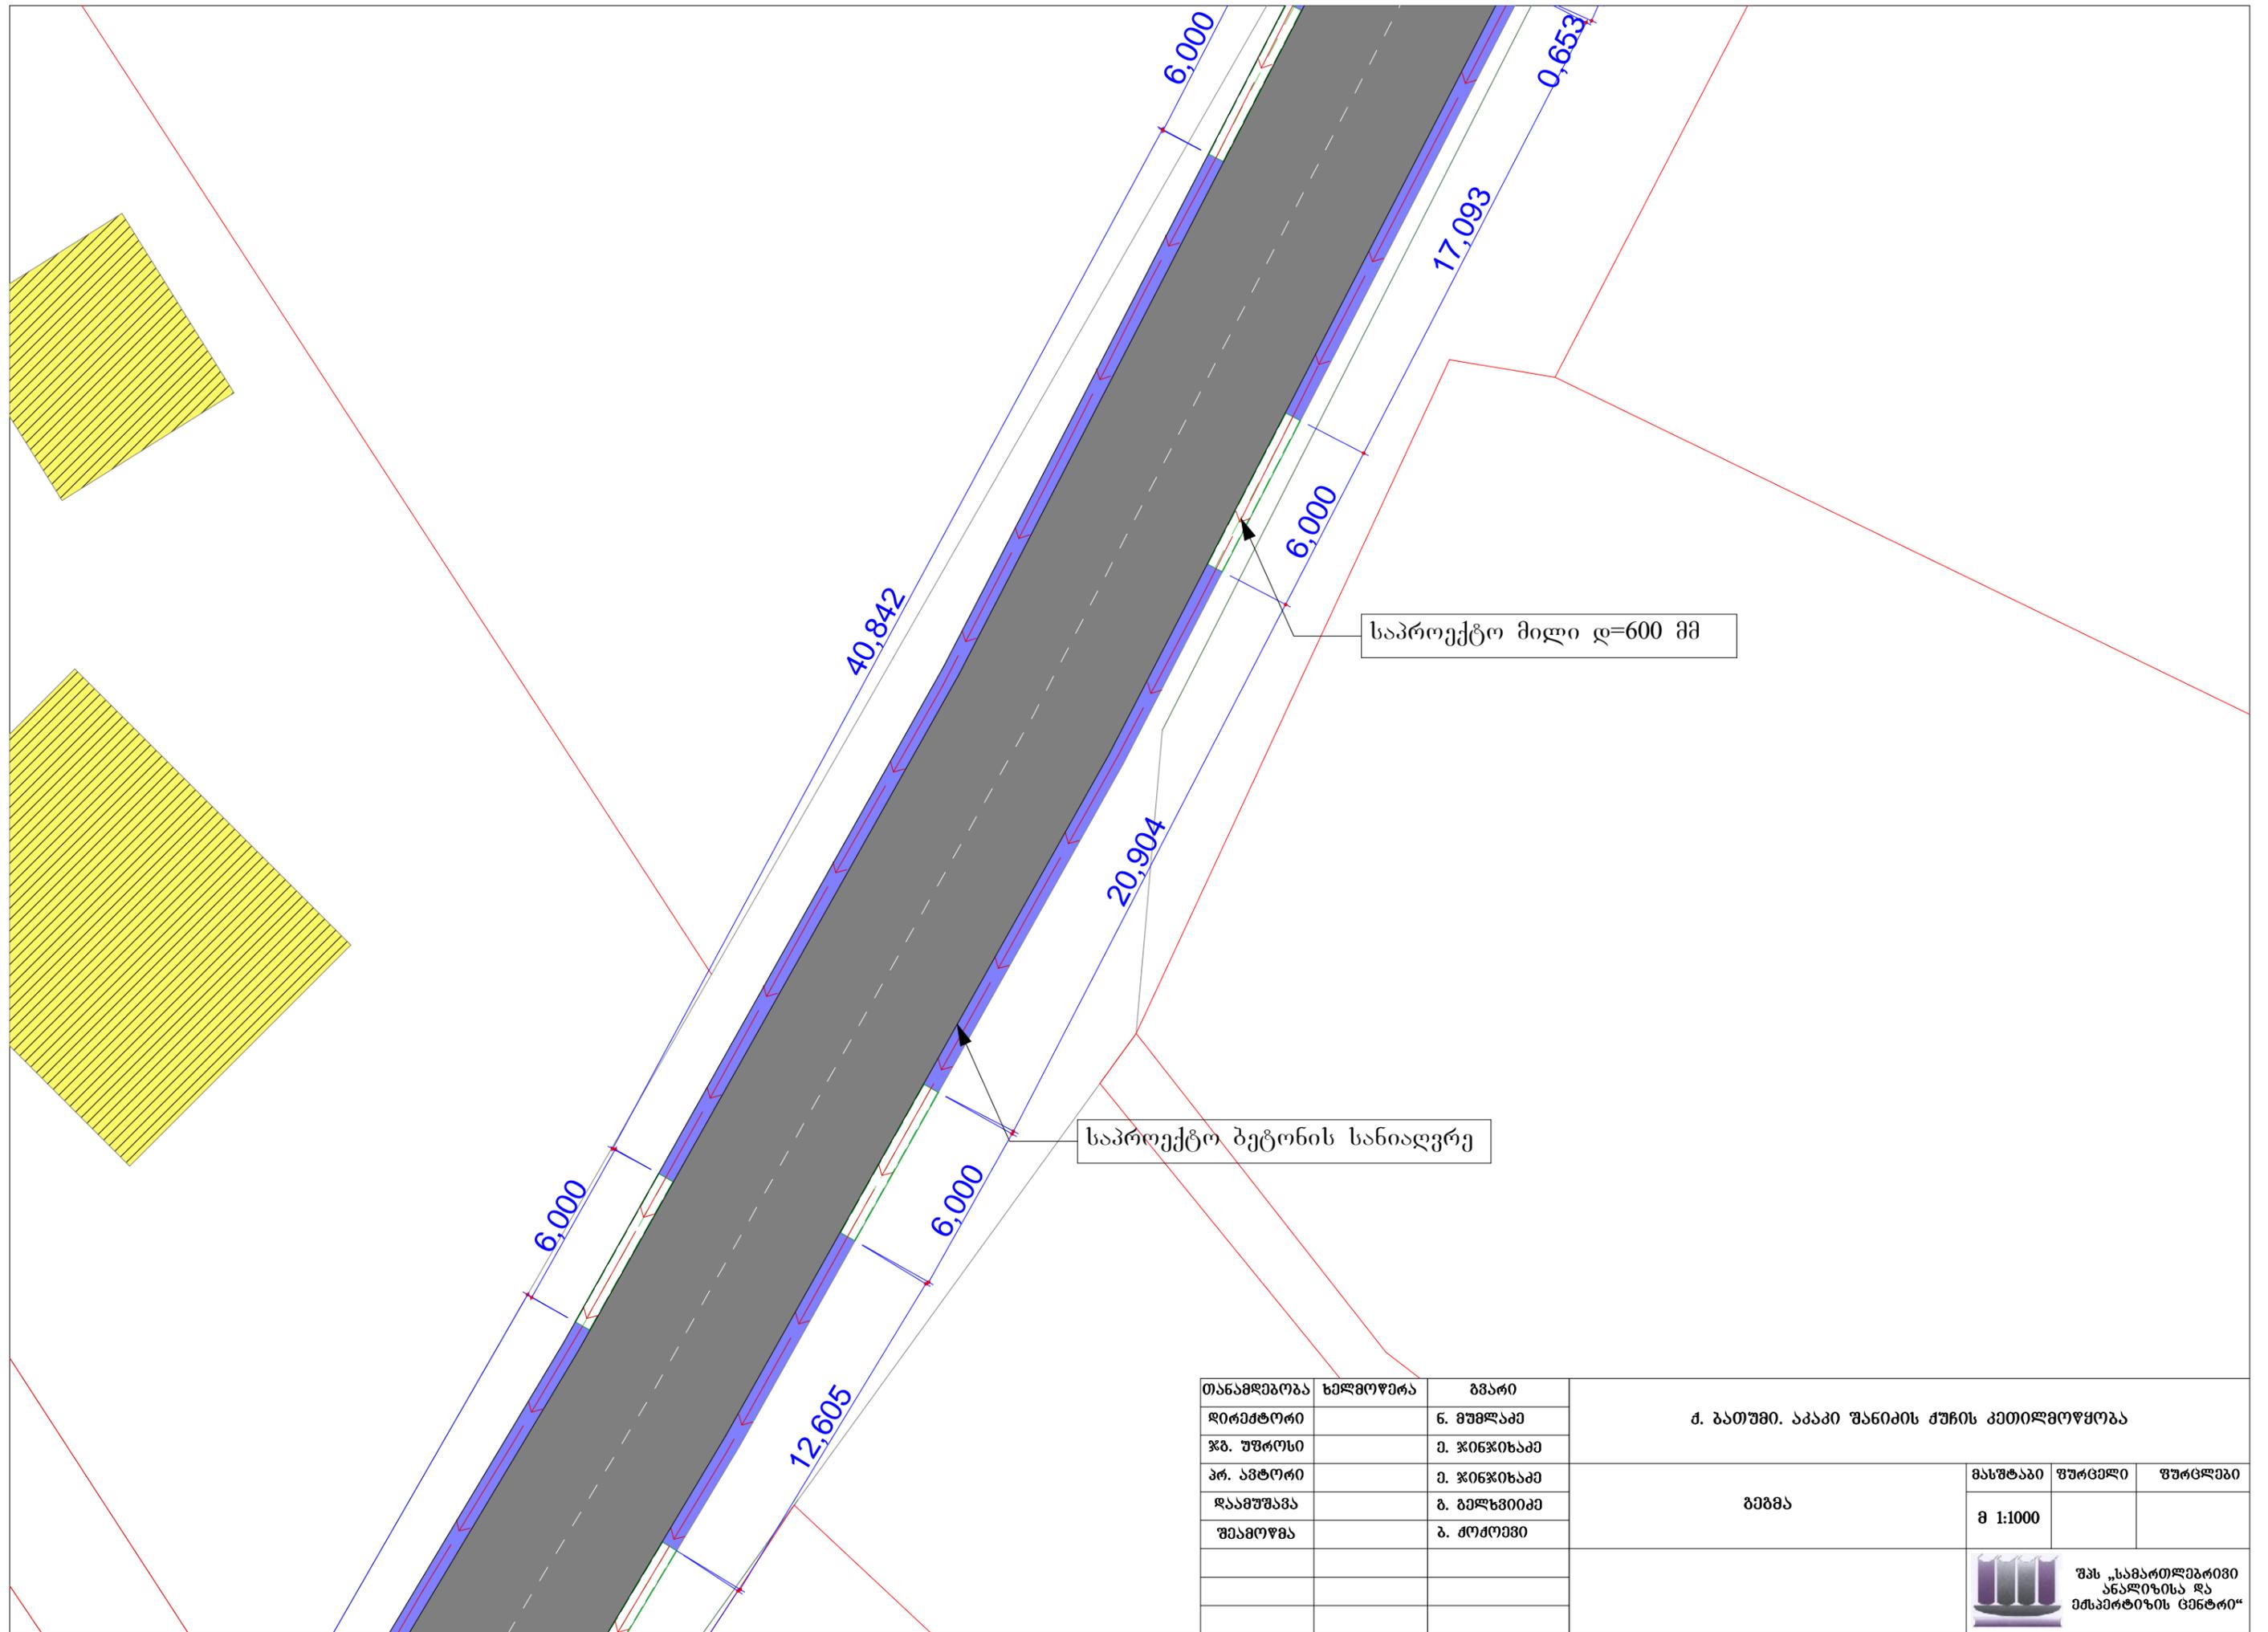

საპროექტო მილი დ=600 მმ

საპროექტო ბეტონის სანიაღვრე


თანამდებობა	ხელმოწერა	გვარი	ქ. ბათუმი, აკაკი შანიძის ქუჩის კეთილმოწყობა		
დირექტორი		ნ. მუხლაძე			
ჯგ. უფროსი		მ. ჯინჯიხაძე	მასშტაბი	ფურცელი	ფურცლები
პრ. ავტორი		მ. ჯინჯიხაძე			
დაამუშავა		ბ. ბელხვიძე	მ 1:1000		
შეამოწმა		პ. ძომოვი			
			 შპს „სამართლებრივი ანალიზისა და ექსპერტიზის ცენტრი“		

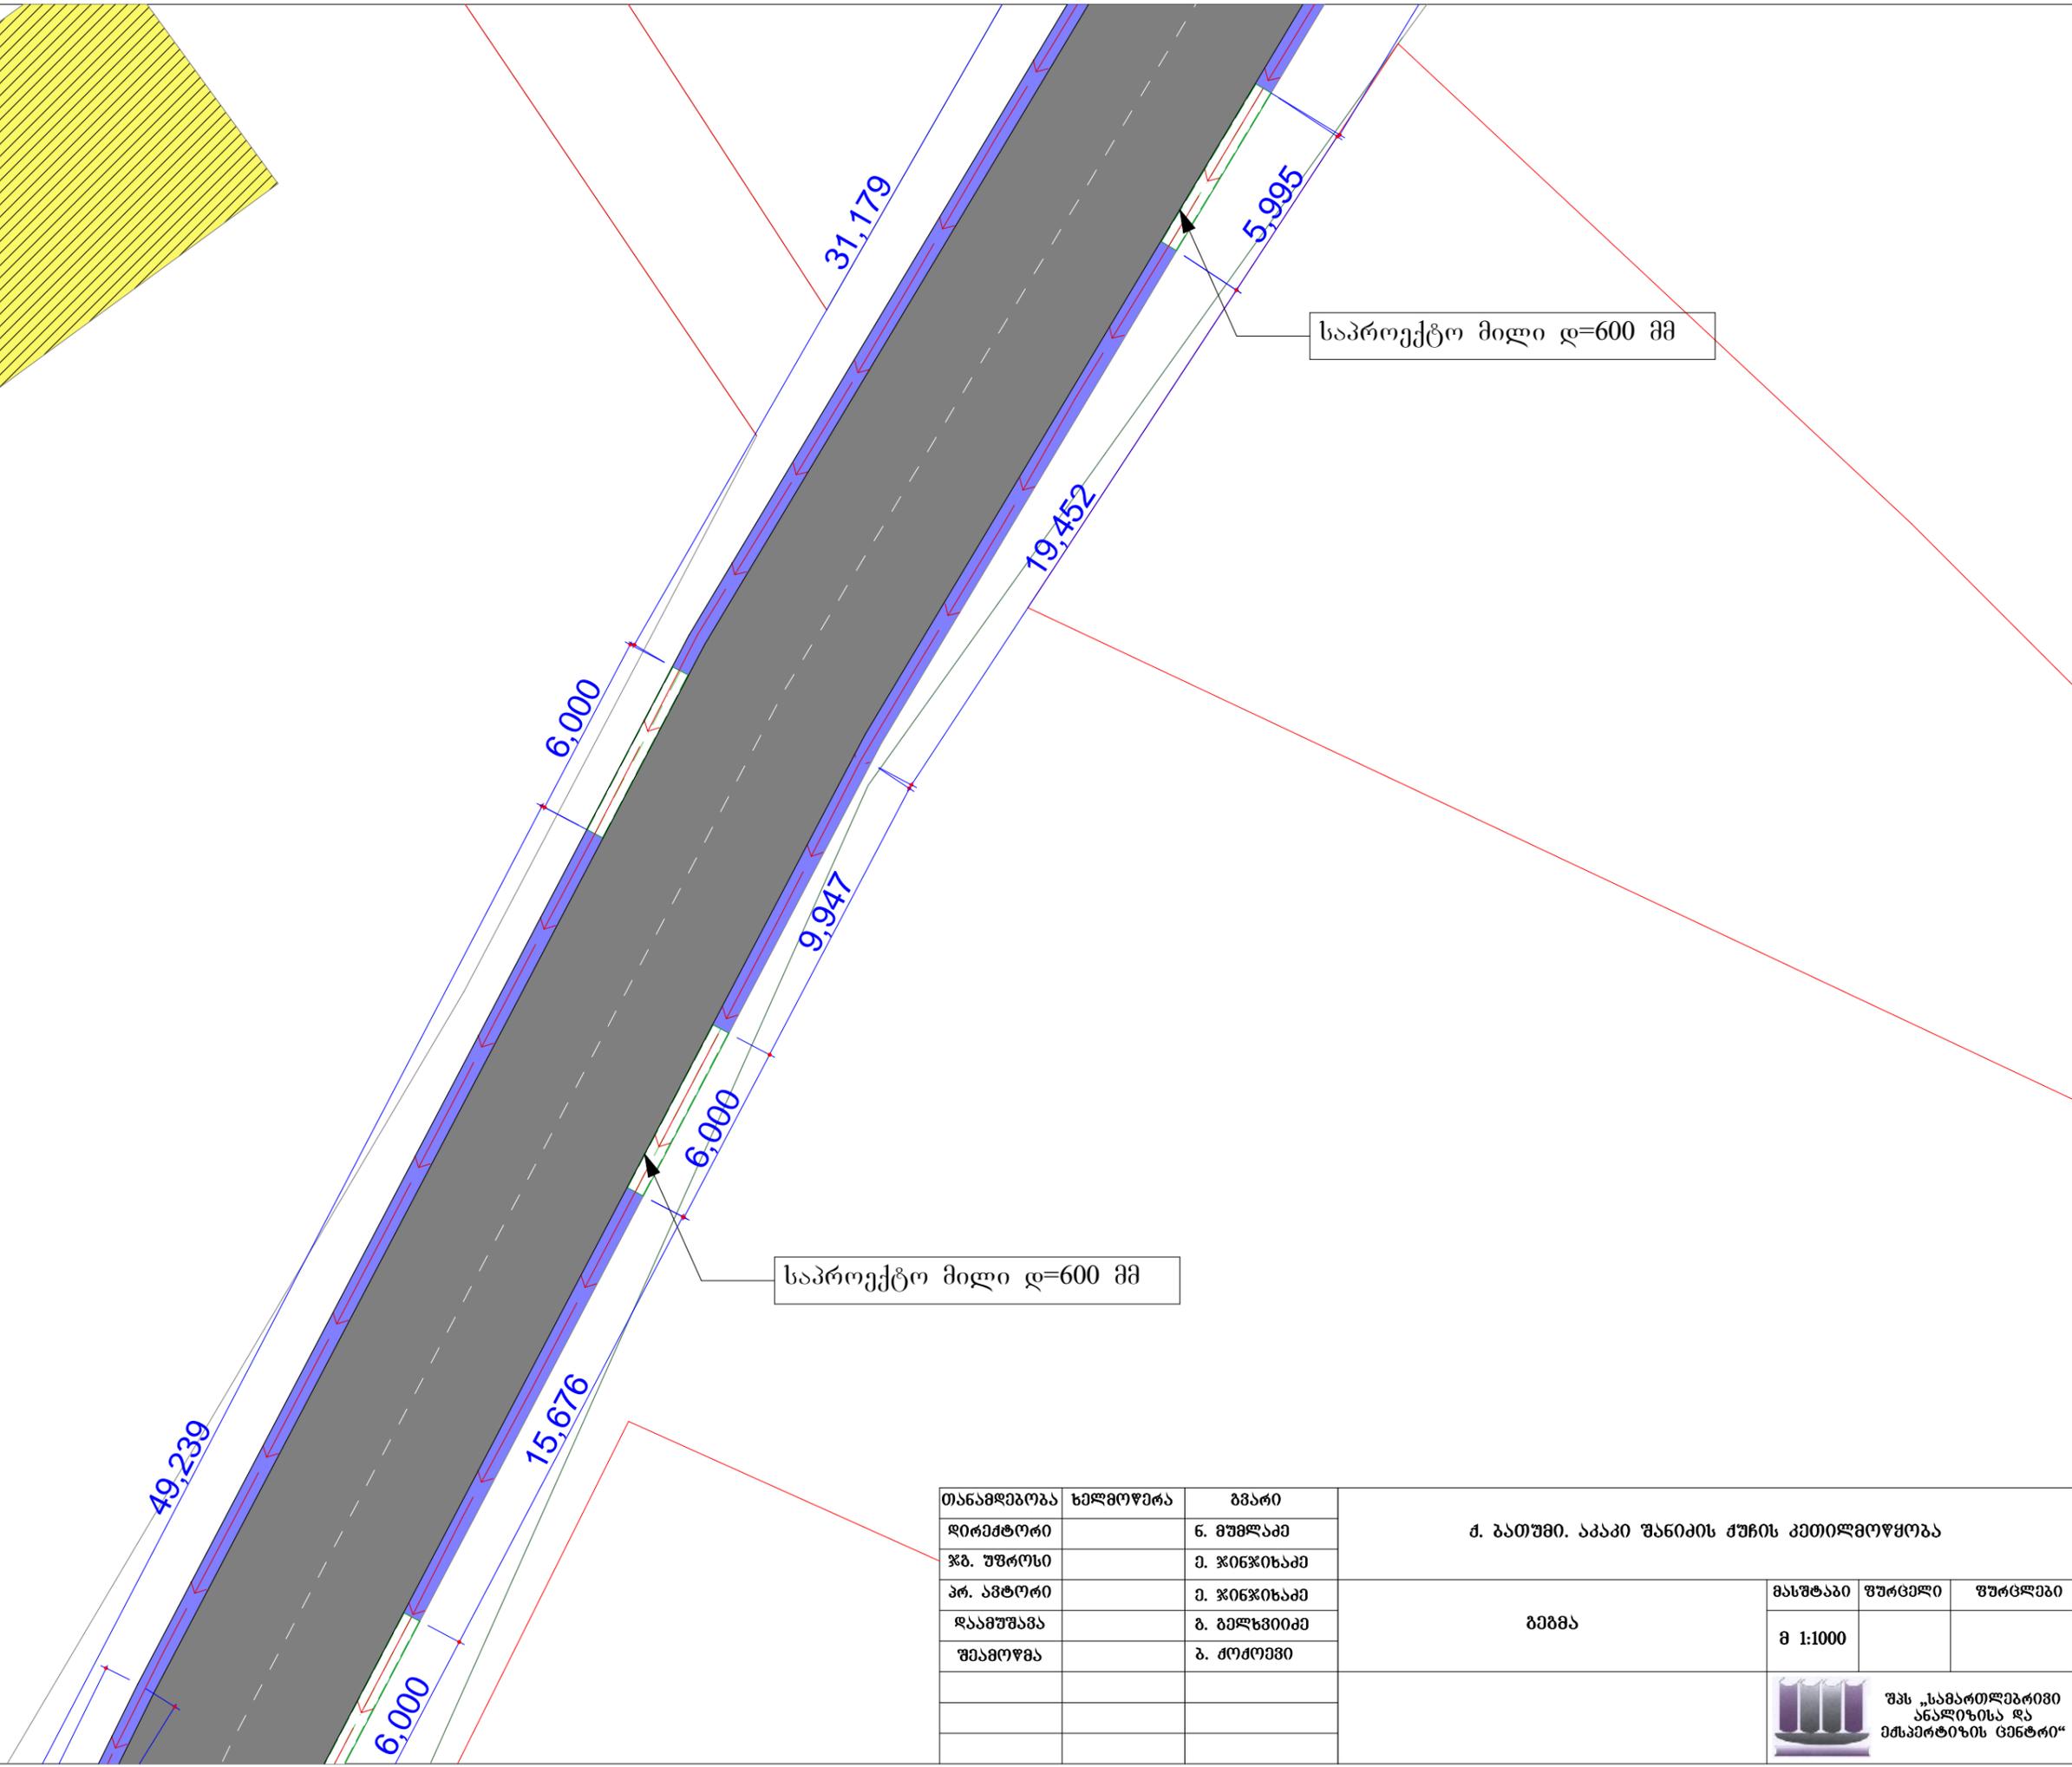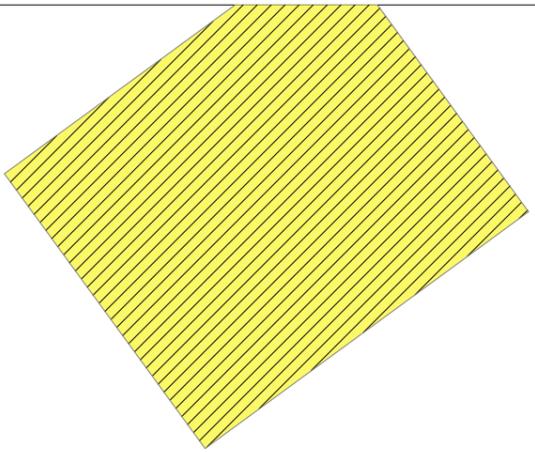

საპროექტო მილი დ=600 მმ


საპროექტო მილი დ=600 მმ

თანამდებობა	ხელმოწერა	ბმარი	ქ. ბათუმი, აკაკი შანიძის ქუჩის კეთილმოწყობა								
დირექტორი		ნ. მუხლაძე	<table border="1"> <tr> <td>მასშტაბი</td> <td>ფურცელი</td> <td>ფურცლები</td> </tr> <tr> <td>მ 1:1000</td> <td></td> <td></td> </tr> </table>			მასშტაბი	ფურცელი	ფურცლები	მ 1:1000		
მასშტაბი	ფურცელი	ფურცლები									
მ 1:1000											
ჯგ. უფროსი		მ. ჯინჯიხაძე									
პრ. ავტორი		მ. ჯინჯიხაძე									
დაამუშავა		ბ. ბელხვიძე									
შეამოწმა		პ. ძოდუაძე									
			 შპს „სამართლებრივი ანალიზისა და ემსპერტიზის ცენტრი“								

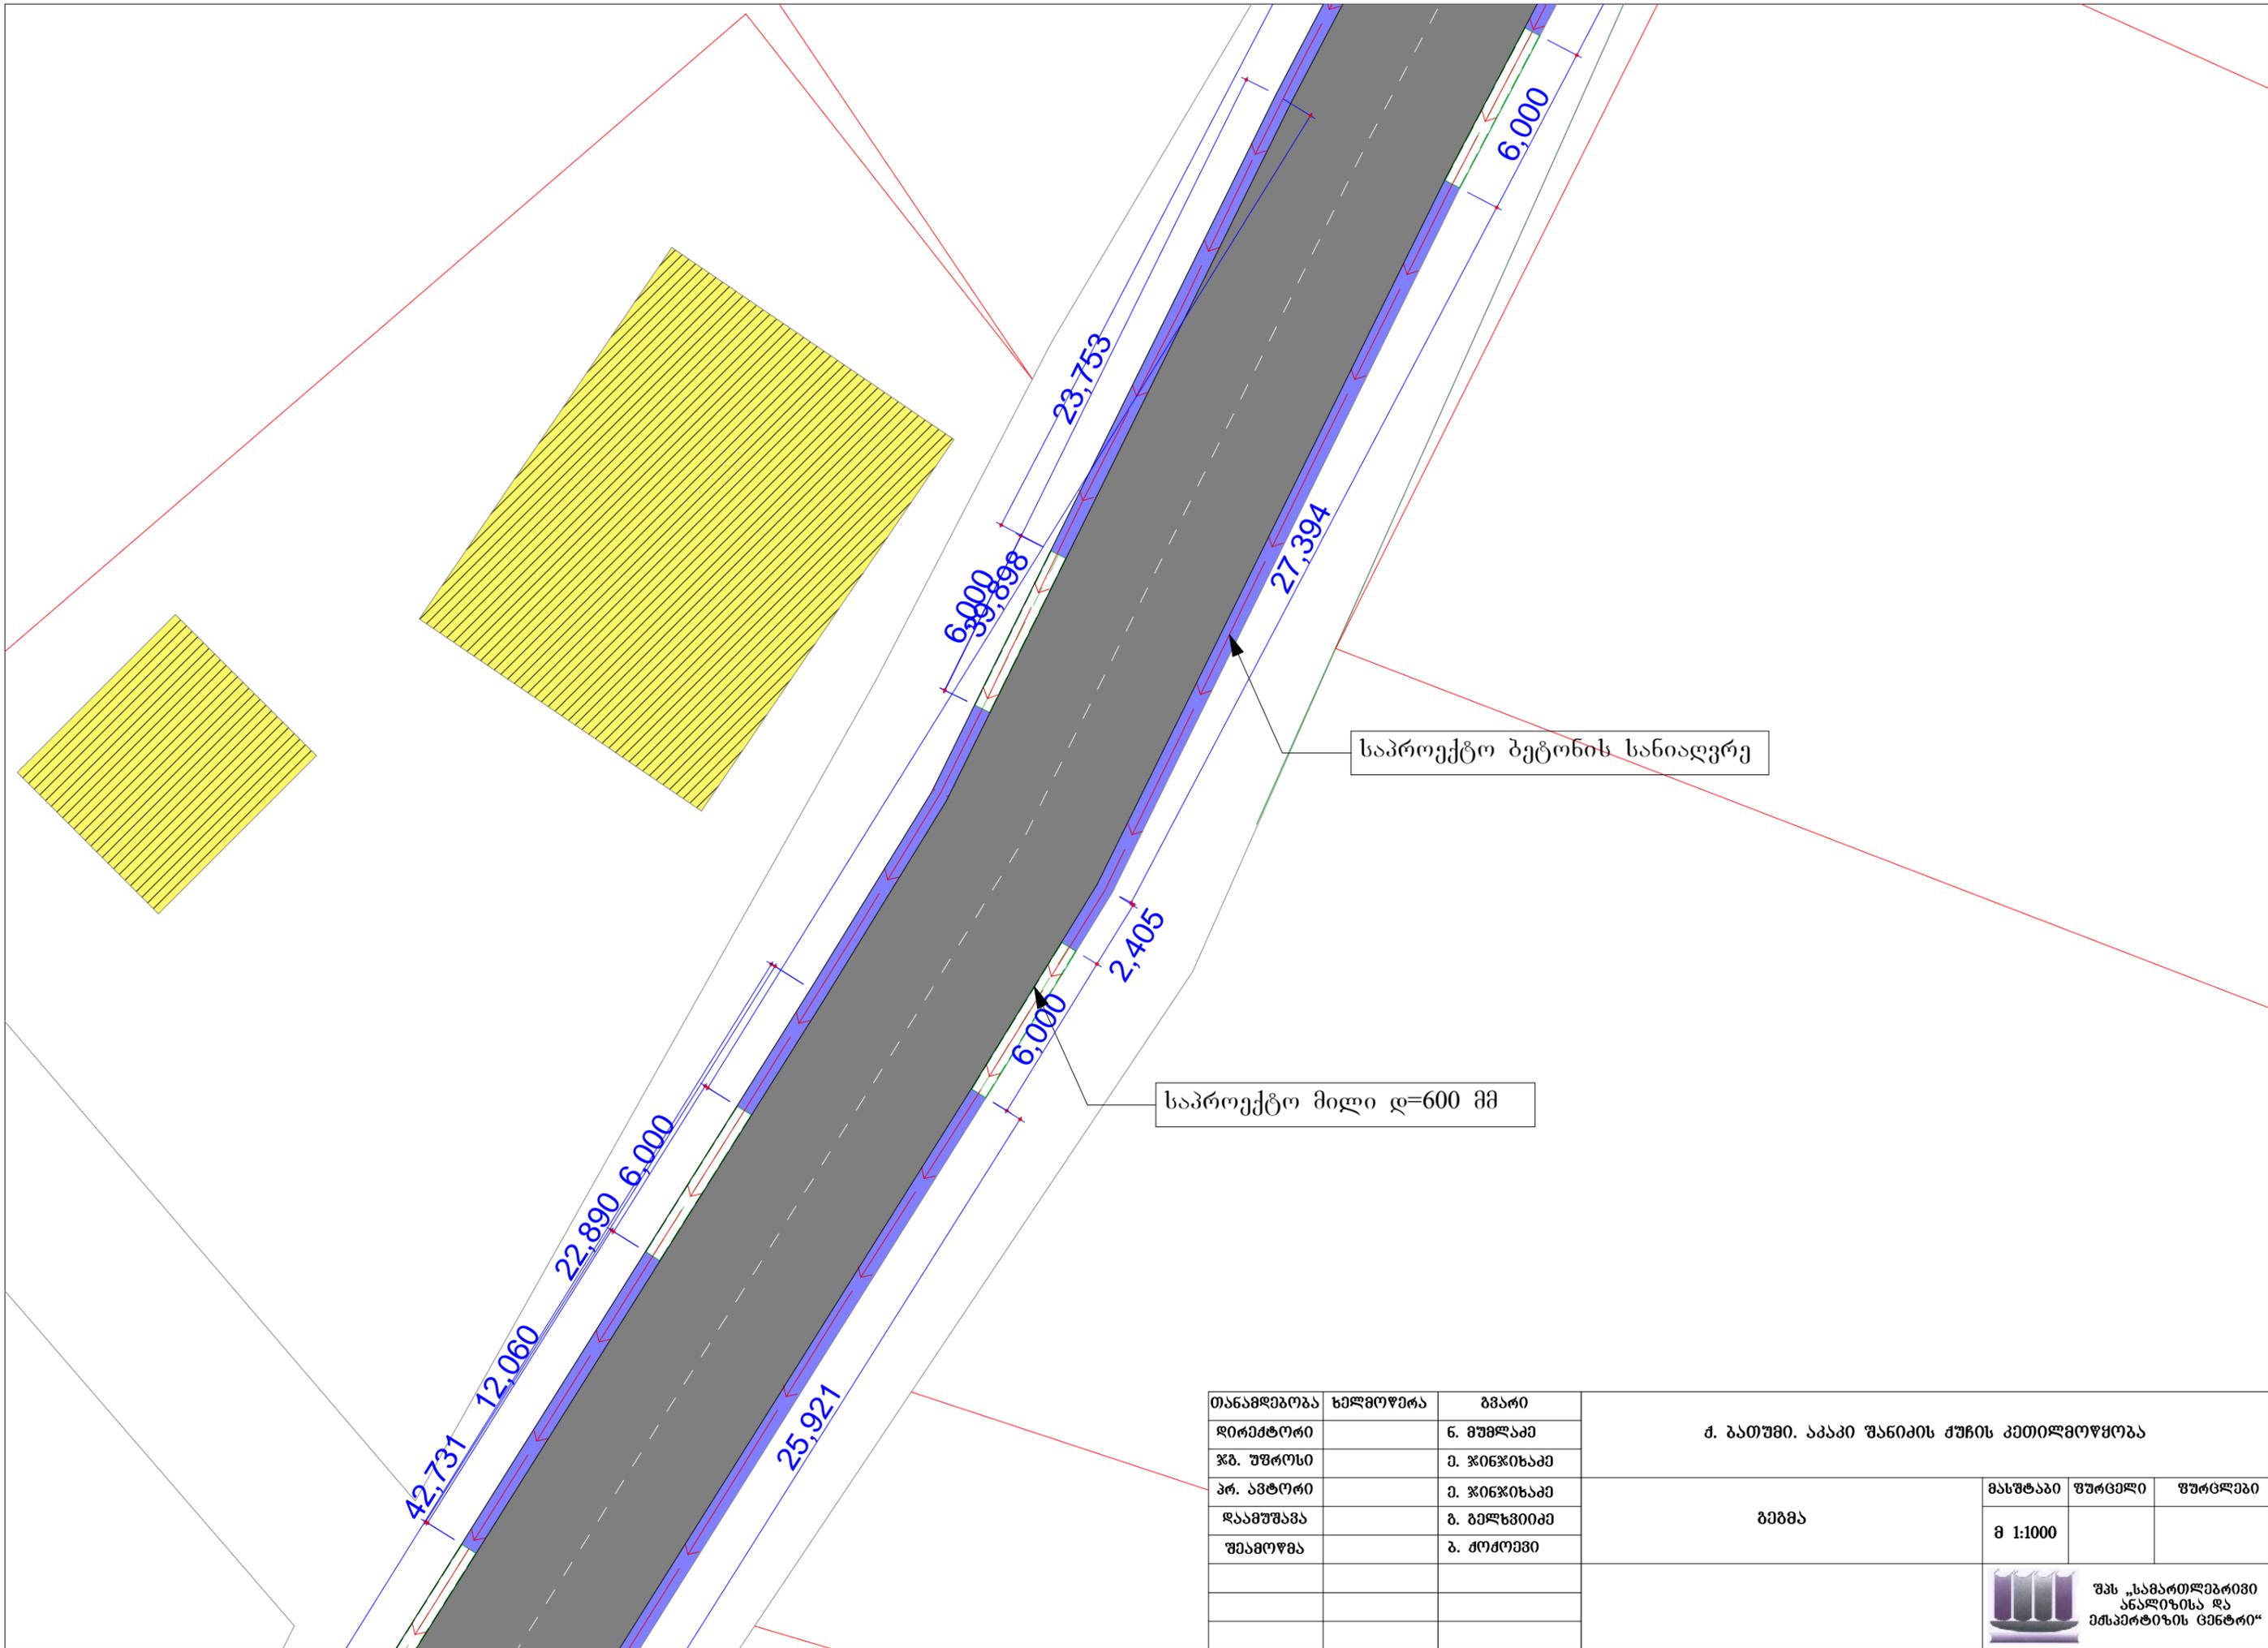


თანამდებობა	ხელმოწერა	გვარი
დირექტორი		ნ. მუხრანაძე
წმ. უფროსი		მ. ჯინჯიხაძე
პრ. ავტორი		მ. ჯინჯიხაძე
დამამუშავებელი		ბ. ბელახვიანი
შეამოწმა		ბ. ძომღვენი

ქ. ბათუმი, აკაკი შანიძის ქუჩის კეთილმოწყობა			
მასშტაბი	ფურცელი	ფურცლები	
მ 1:1000		გეგმა	
 შპს „სამართლებრივი ანალიზისა და ინჟინერიის ცენტრი“			

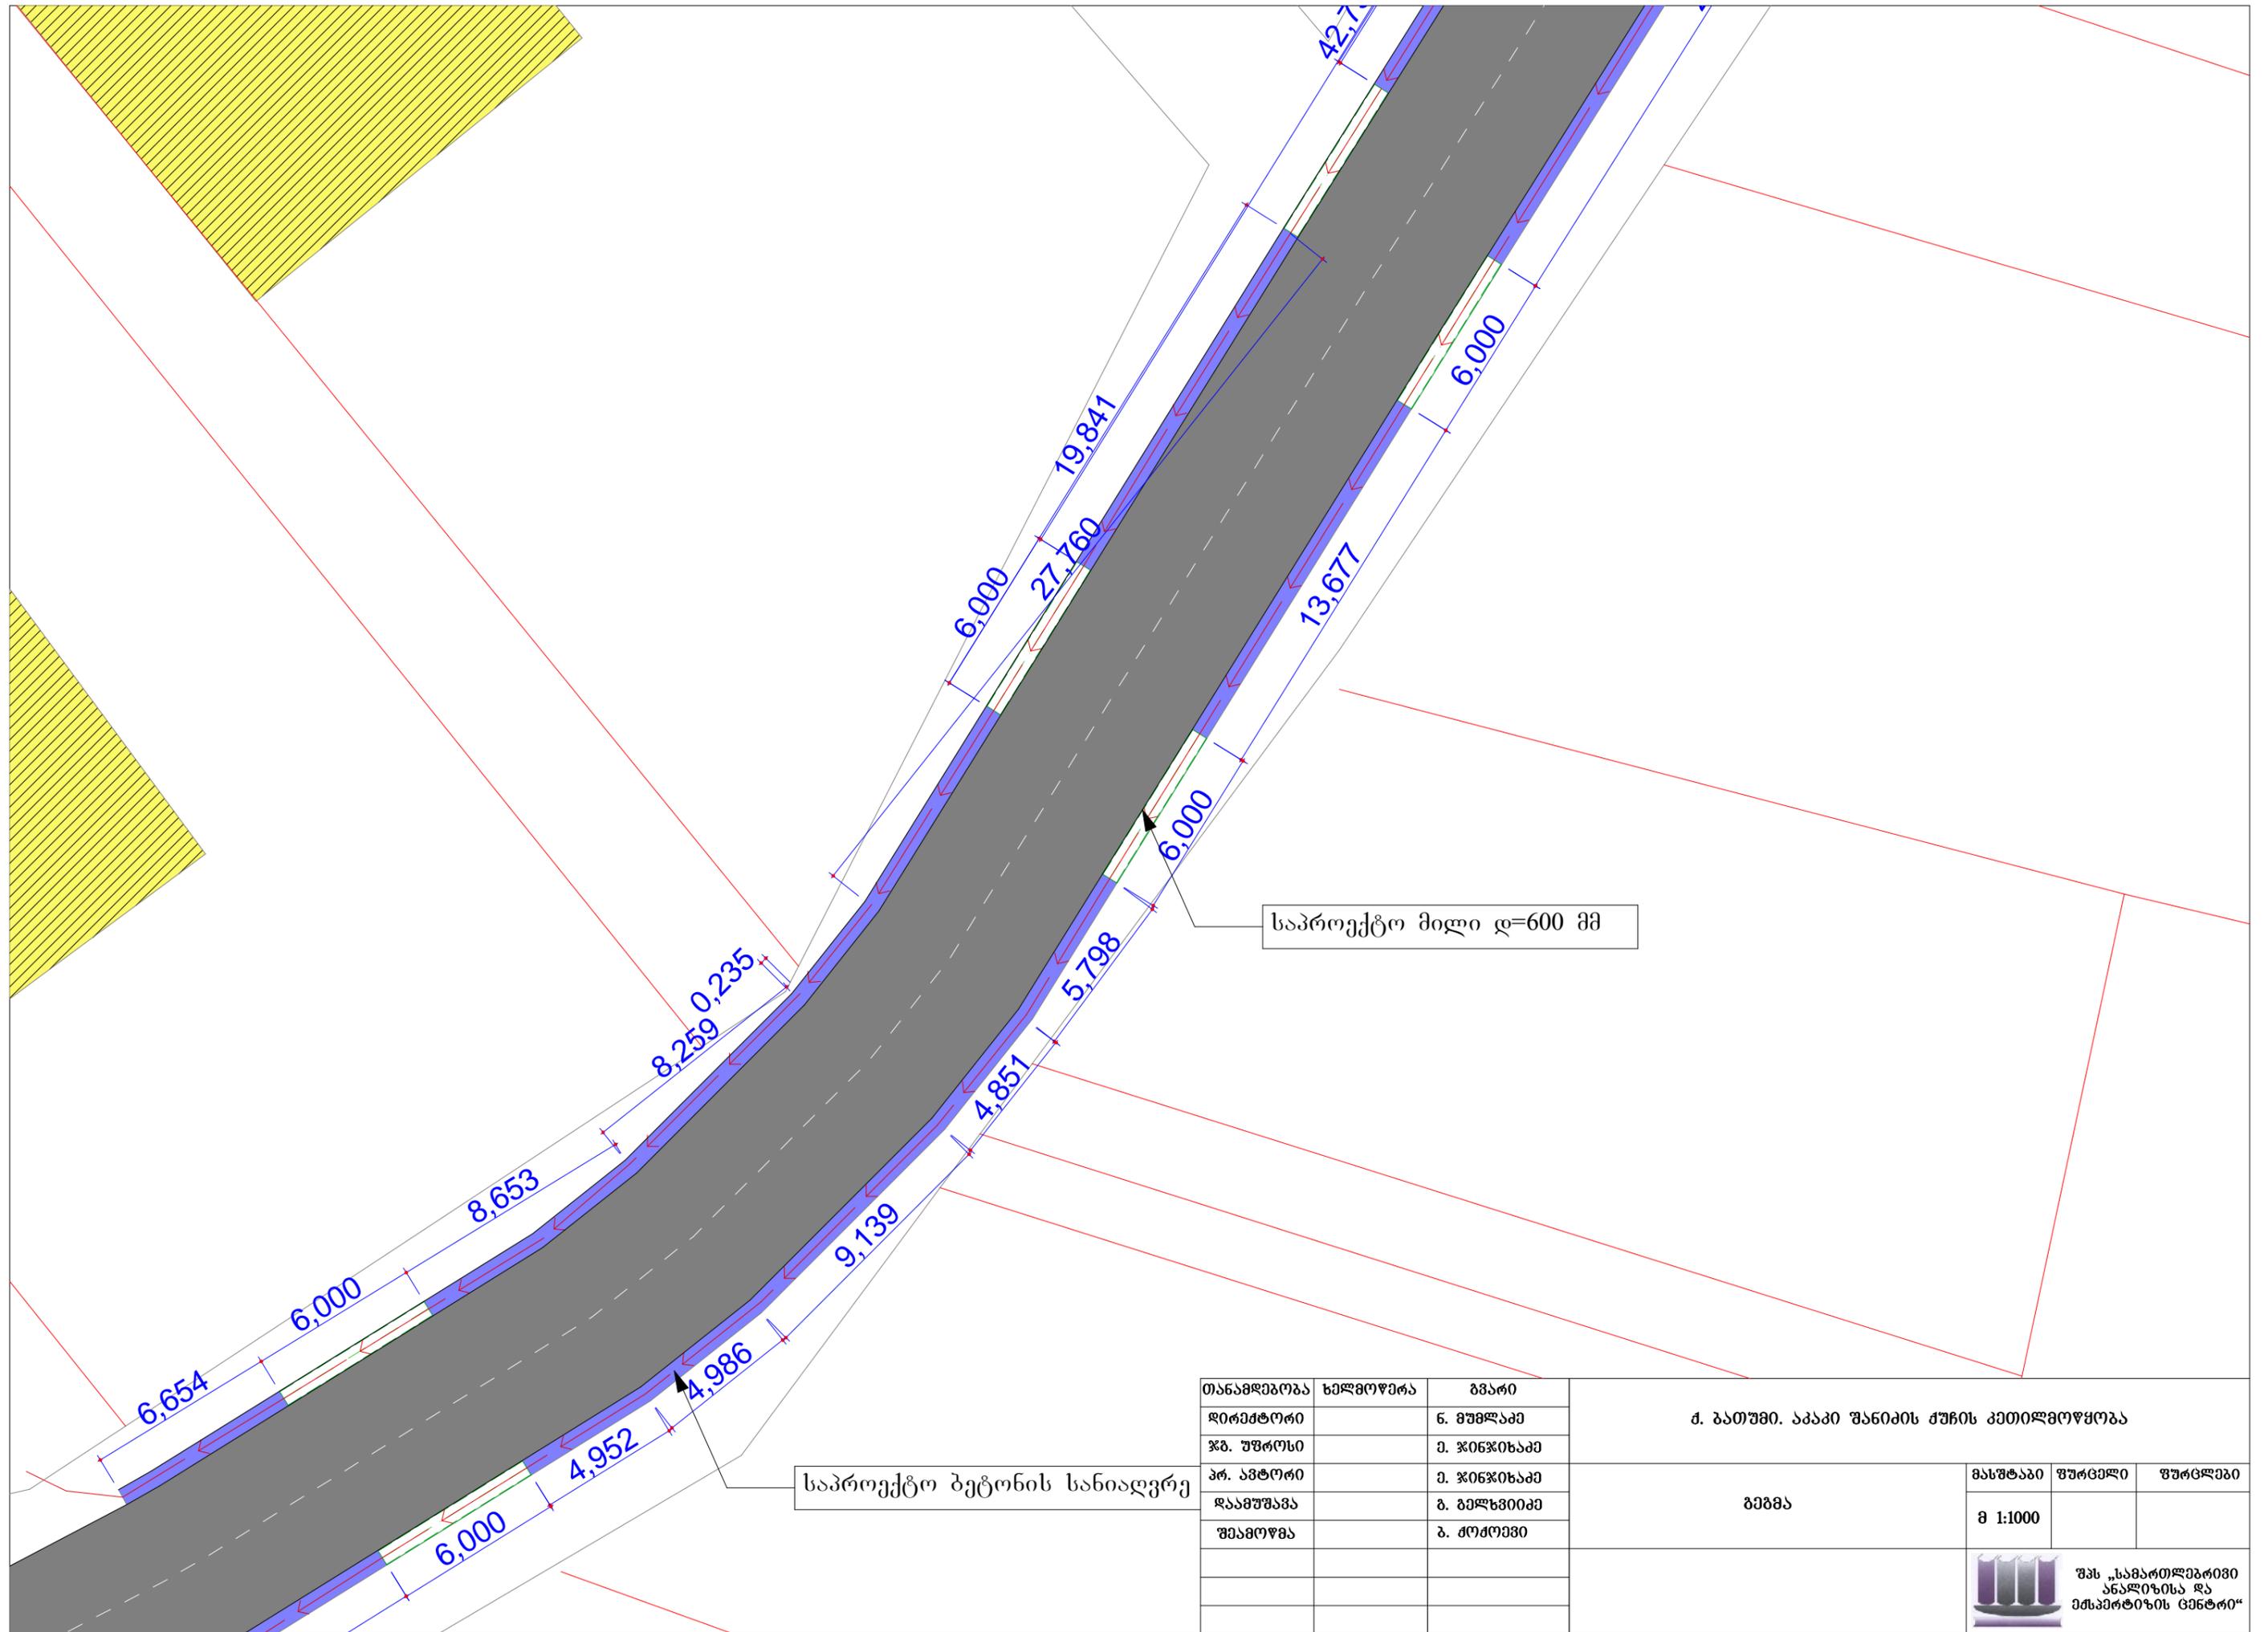


თანამდებობა	ხელმოწერა	გვარი
დირექტორი		ნ. მუხრანაძე
წმ. უფროსი		მ. ჯინჯიფიაძე
პრ. ავტორი		მ. ჯინჯიფიაძე
დამამუშავებელი		ბ. ბელახვიანი
შეამოწმა		ბ. ქობულაძე

ქ. ბათუმი, აკაკი შანიძის ქუჩის კეთილმოწყობა		
მასშტაბი	ფურცელი	ფურცლები
მ 1:1000		
გეგმა		
 შპს „სამართლებრივი ანალიზისა და ინჟინერიის ცენტრი“		

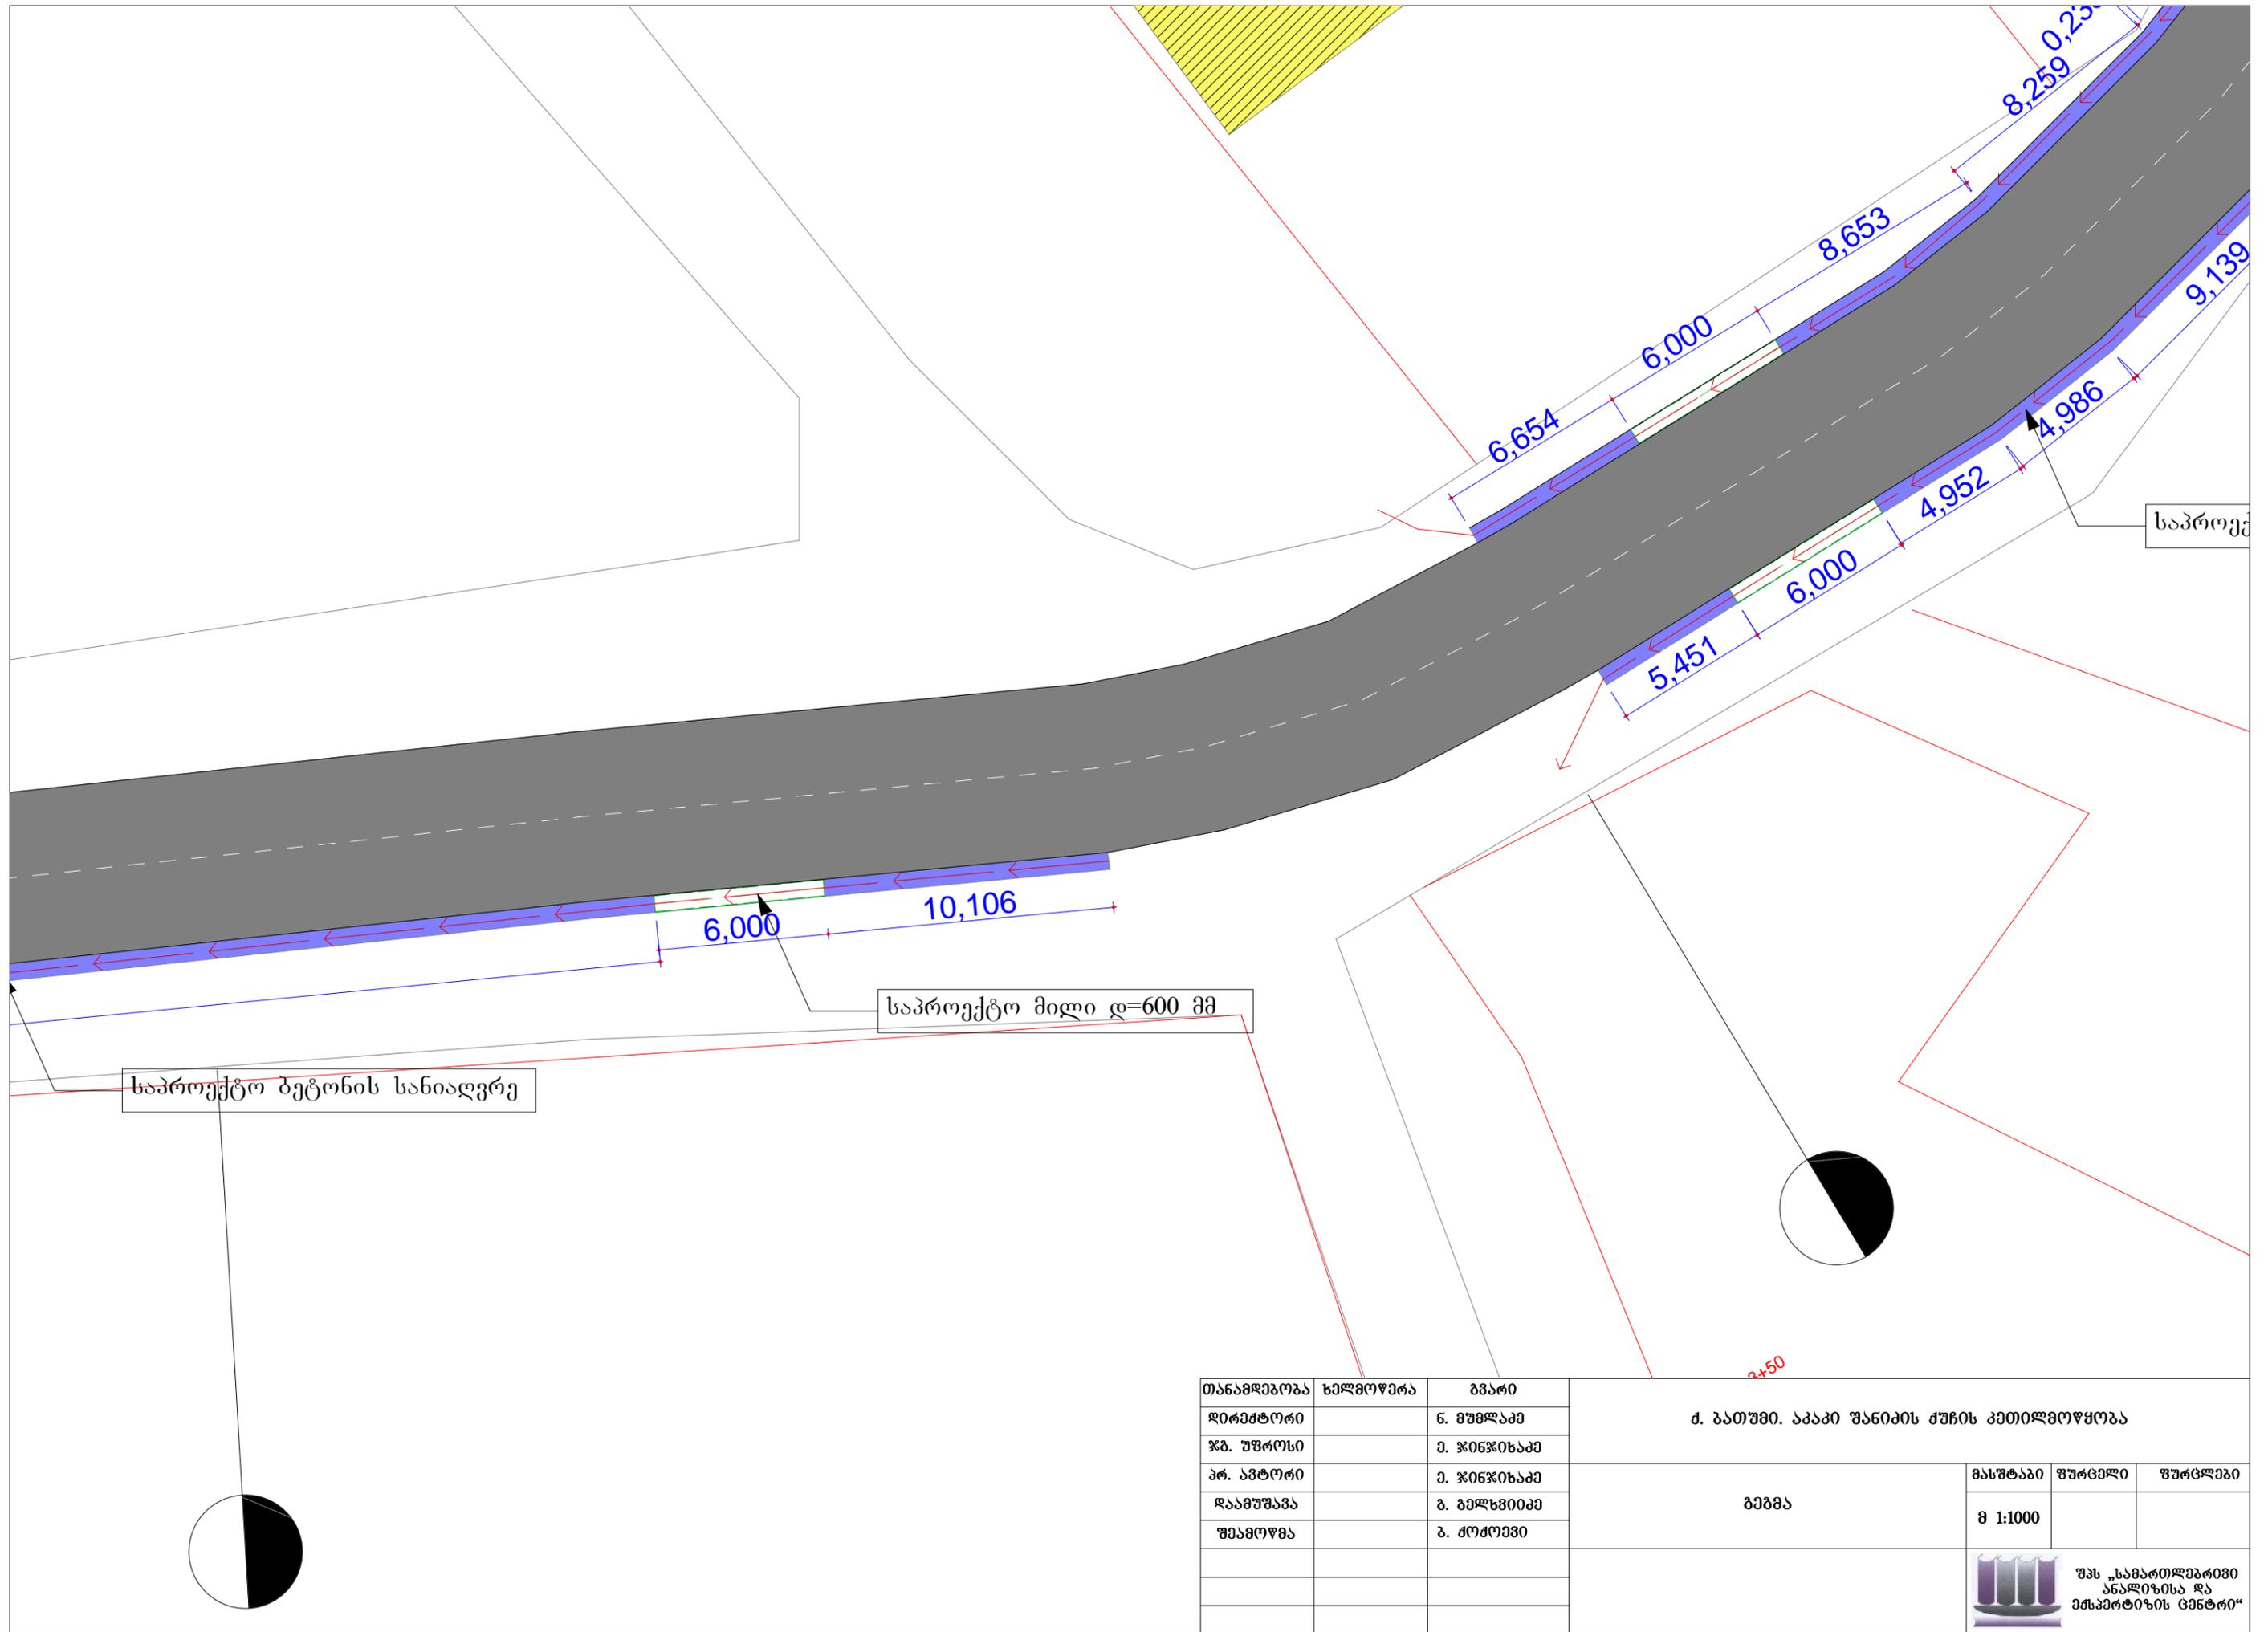


თანამდებობა	ხელმოწერა	გვარი	ქ. ბათუმი, აკაკი შანიძის ქუჩის კეთილმოწყობა			
დირექტორი		ნ. მუხლაძე	გეგმა	მასშტაბი	ფურცელი	ფურცლები
წმ. უფროსი		მ. ჯინჯიხაძე		მ 1:1000		
პრ. ავტორი		მ. ჯინჯიხაძე				
დაამუშავა		ბ. ბელხვიძე	 შპს „სამართლებრივი ანალიზისა და ემსპერტიზის ცენტრი“			
შეამოწმა		ბ. ძომოვი				

სადენი ალუმინის
ძარღვით -2*25

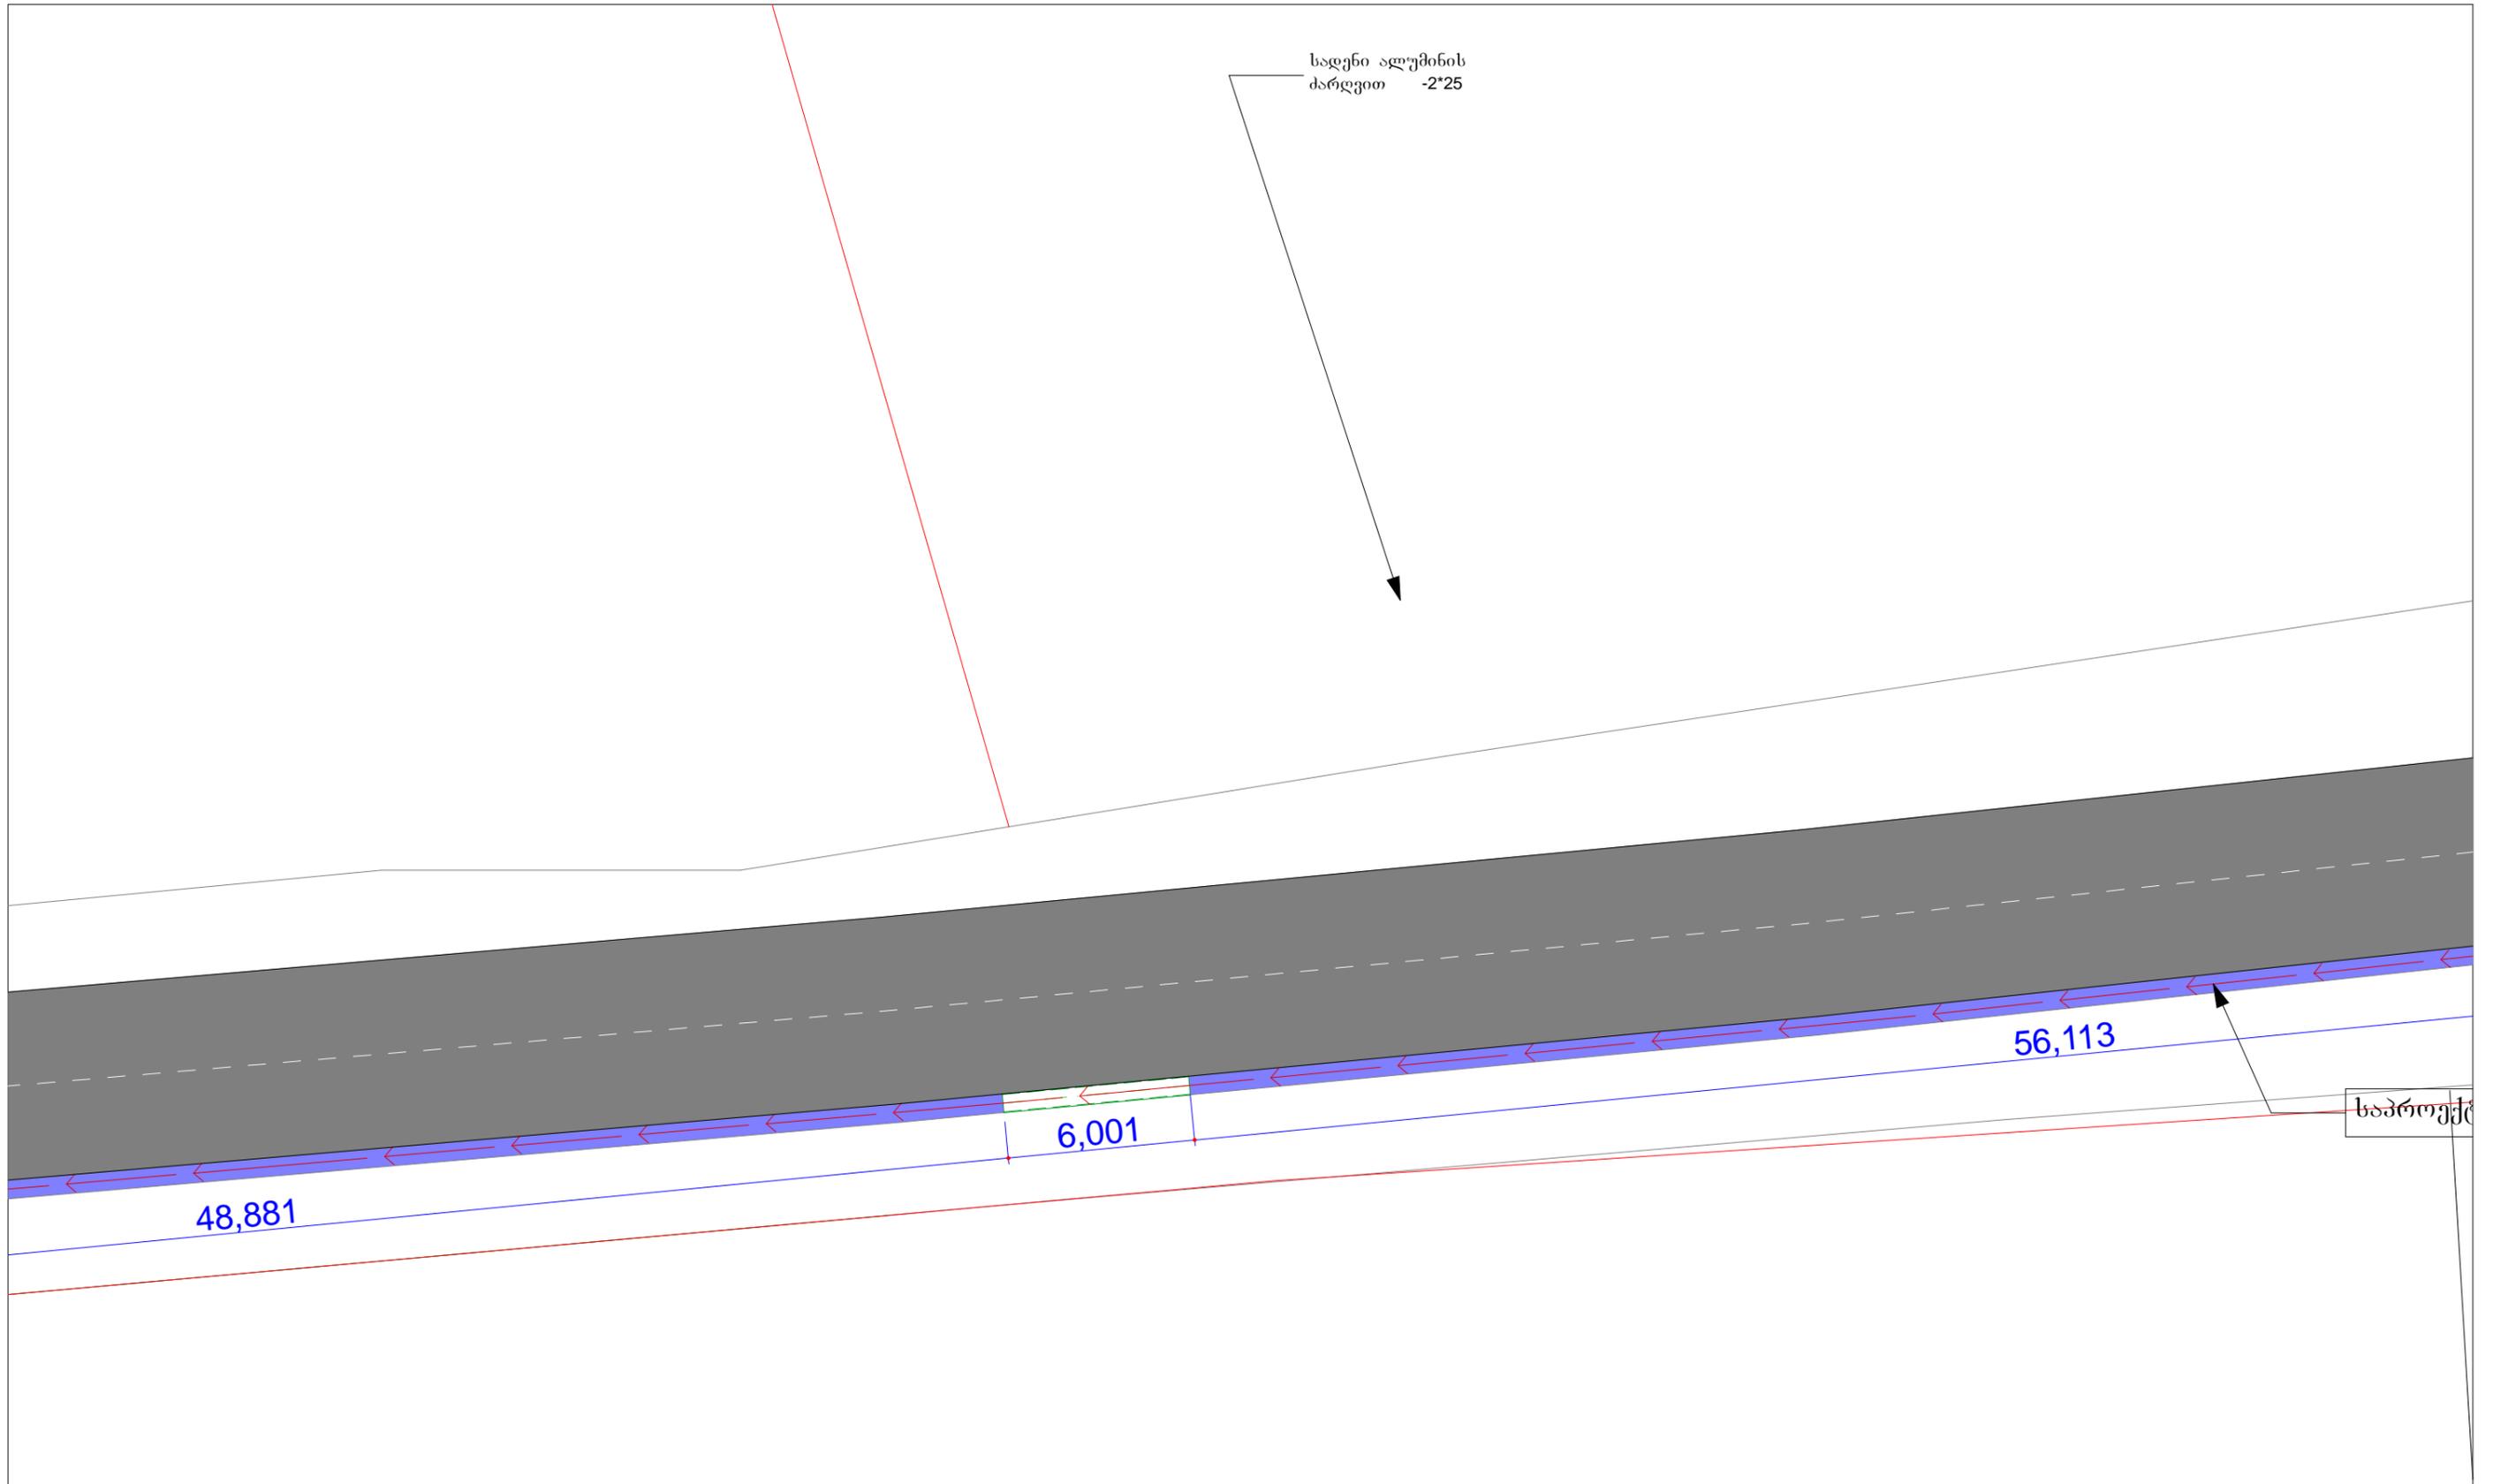


საპროექტ

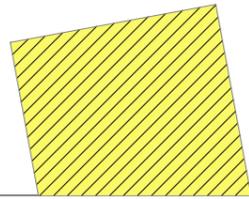

თანამდებობა	ხელმოწერა	ბვარი	ქ. ბათუმი, აკაკი შანიძის ქუჩის კეთილმოწყობა			
დირექტორი		ნ. გუგუშვილი				
წმ. უფროსი		მ. ჯინჯიფია				
პრ. ავტორი		მ. ჯინჯიფია	ბაზა	მასშტაბი	ფურცელი	ფურცლები
დაამუშავა		ბ. ბელახვიანი		მ 1:1000		
შეამოწმა		ბ. ძომღვი				

შპს „სამართლებრივი
ანალიზისა და
ემსპერტიზის ცენტრი“

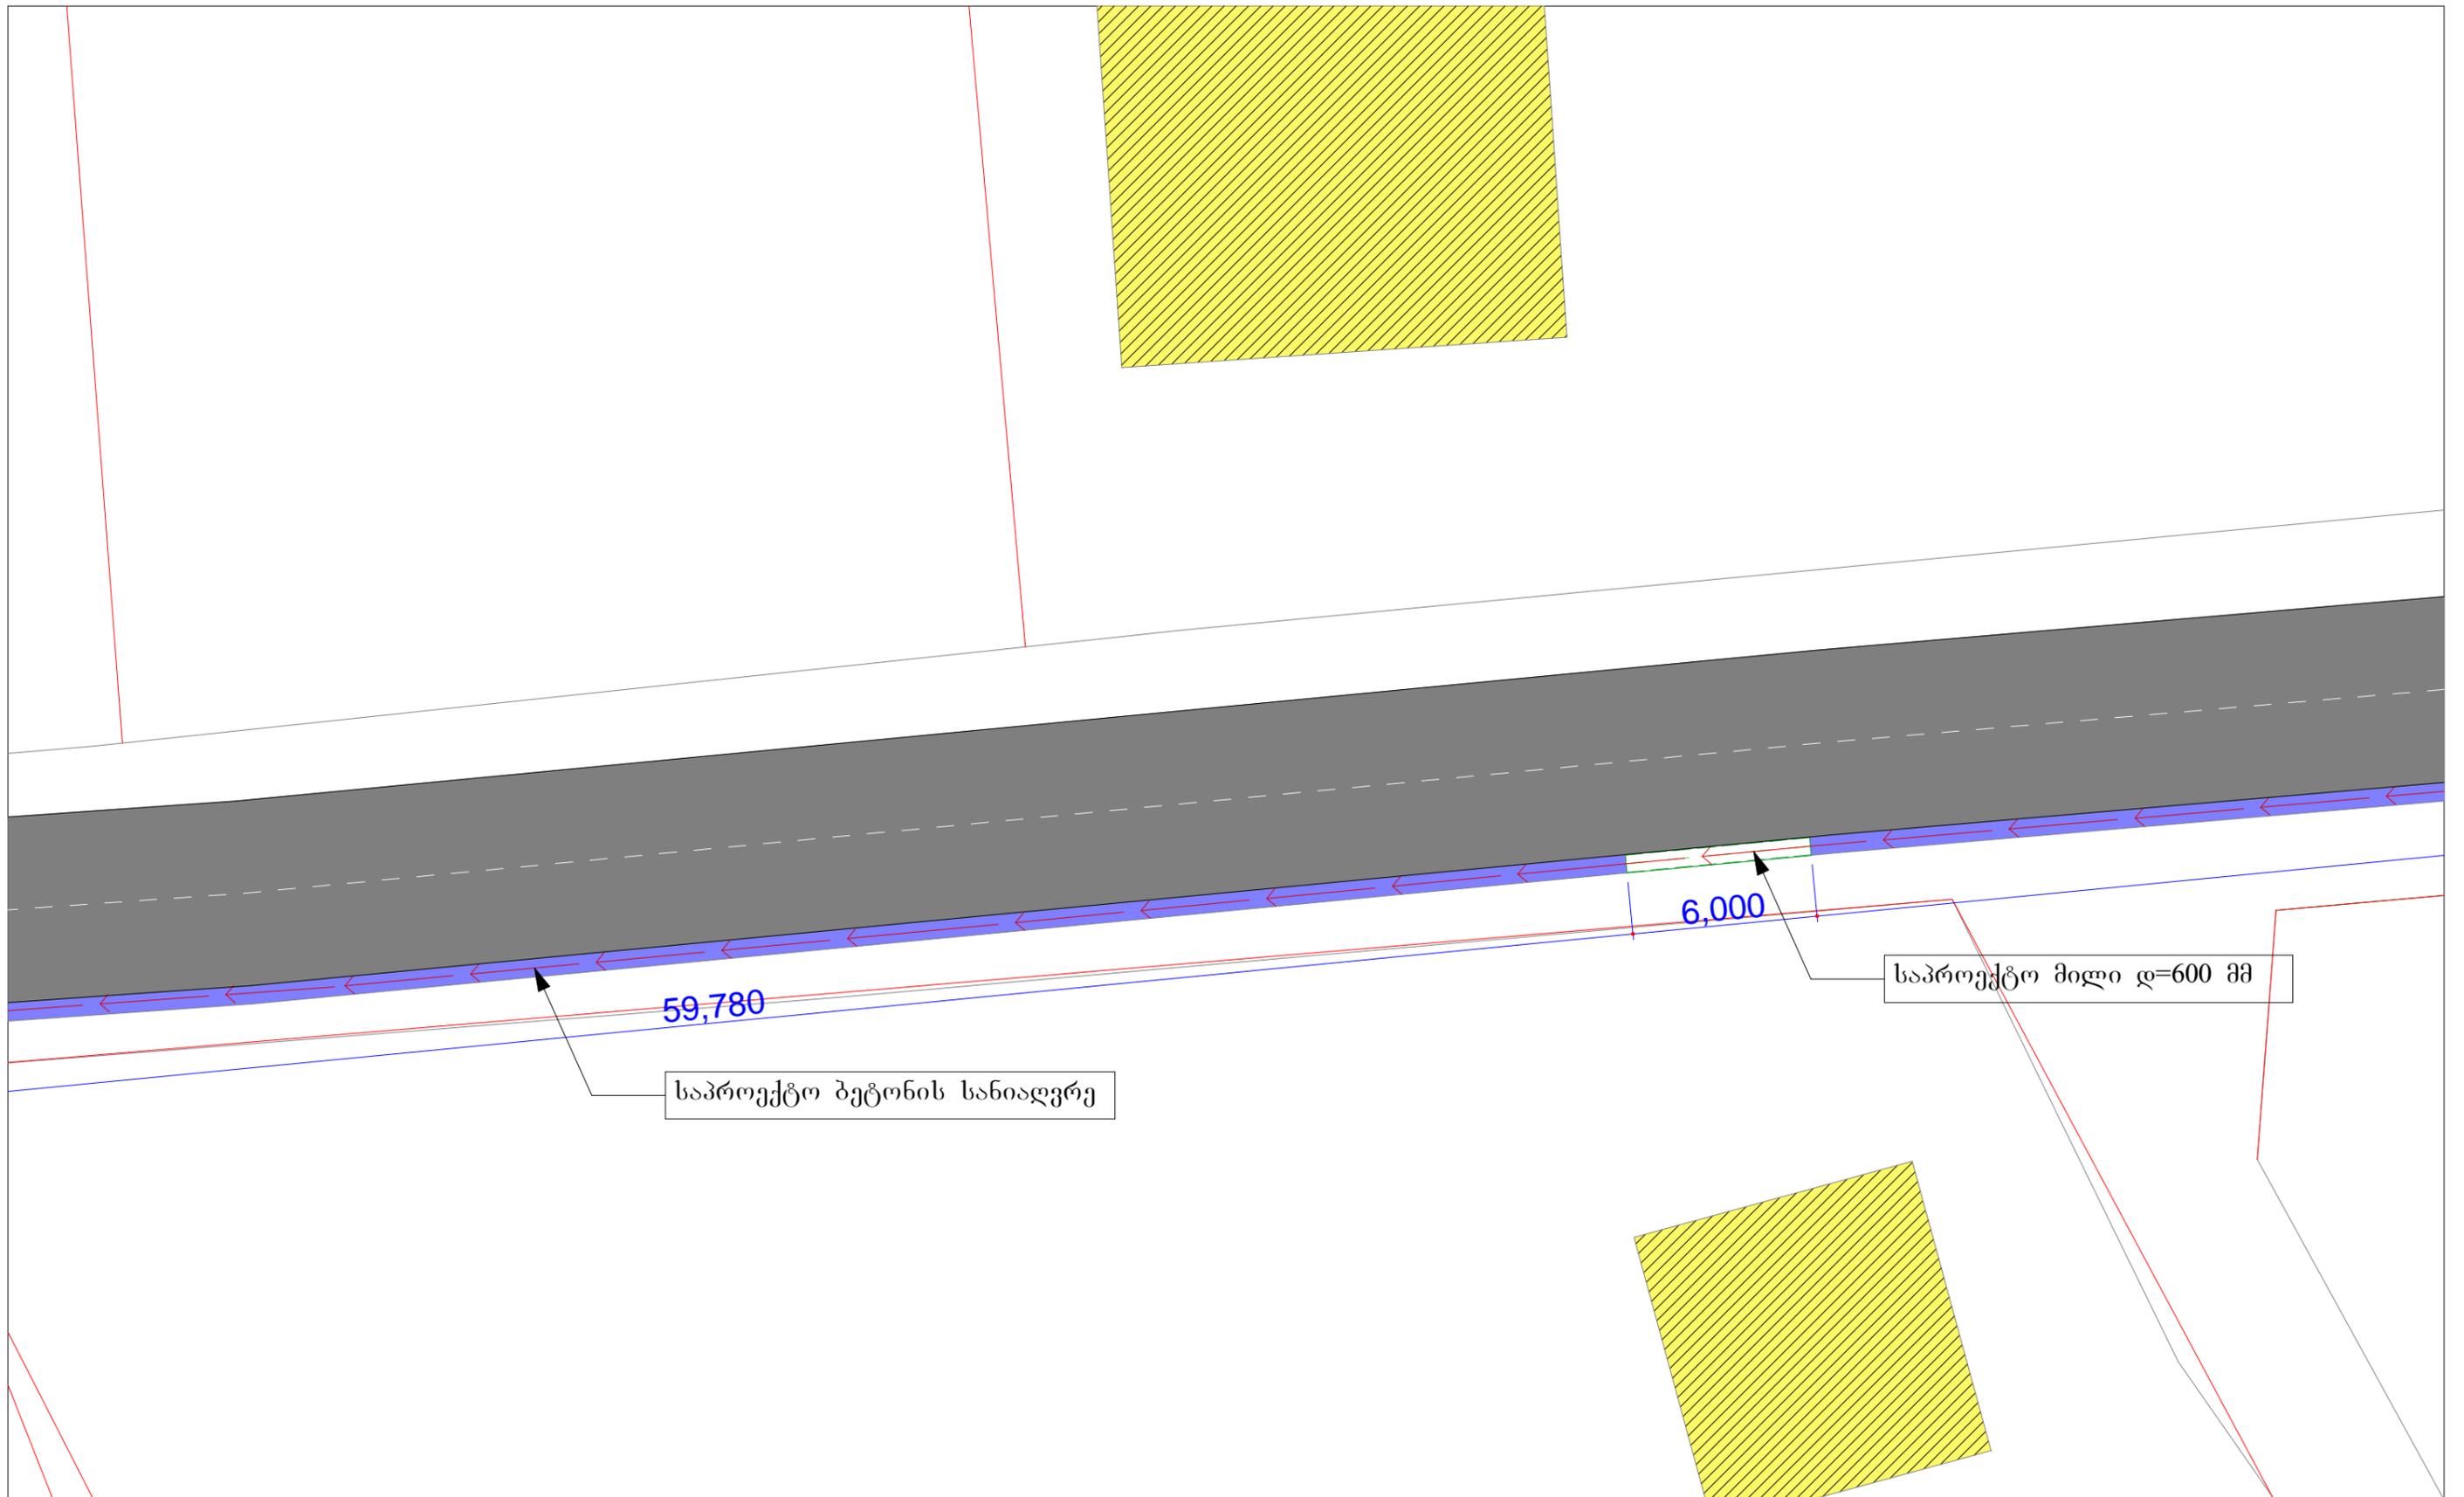

საპროექტო ბეტონის სანიაღვრე

59,780

6,000

საპროექტო მილი დ=600 მმ

თანამდებობა	ხელმოწერა	ბმარი
დირექტორი		ნ. მუხრანაძე
ჯგ. უფროსი		მ. ჯინჯიფიაძე
პრ. ავტორი		მ. ჯინჯიფიაძე
დაამუშავა		ბ. ბელახვიძე
შეამოწმა		ბ. ძომღვეში

ქ. ბათუმი, აკაკი შანიძის ქუჩის კეთილმოწყობა

ბებება

მასშტაბი	ფურცელი	ფურცლები
მ 1:1000		

შპს „სამართლებრივი
ანალიზისა და
ემსპერტიზის ცენტრი“



თანამდებობა	ხელმოწერა	გვარი
დირექტორი		ნ. მუხლაძე
წმ. უფროსი		მ. ჯინჯიხაძე
პრ. ინჟინერი		მ. ჯინჯიხაძე
დამამუშავებელი		ბ. ბელახვიანი
შეამოწმა		ბ. ძომღვენი

ქ. ბათუმი, აკაკი შანიძის ქუჩის კეთილმოწყობა			
გეგმა	მასშტაბი	ფურცელი	ფურცლები
	მ 1:1000		
 შპს „სამართლებრივი ანალიზისა და ექსპერტიზის ცენტრი“			




საპროექტო ბეტონის სანიაღვრე

თანამდებობა	ხელმოწერა	გვარი	ქ. ბათუმი, აკაკი შანიძის ქუჩის კეთილმოწყობა			
დირექტორი		ნ. მუხლაძე	გეგმა	მასშტაბი	ფურცელი	ფურცლები
ჯგ. უფროსი		მ. ჯინჯიხაძე		მ 1:1000		
პრ. ავტორი		მ. ჯინჯიხაძე				
დაამუშავა		ბ. ბელხვიძე				
შეამოწმა		ბ. ძომოვი				



შპს „სამართლებრივი ანალიზისა და ექსპერტიზის ცენტრი“

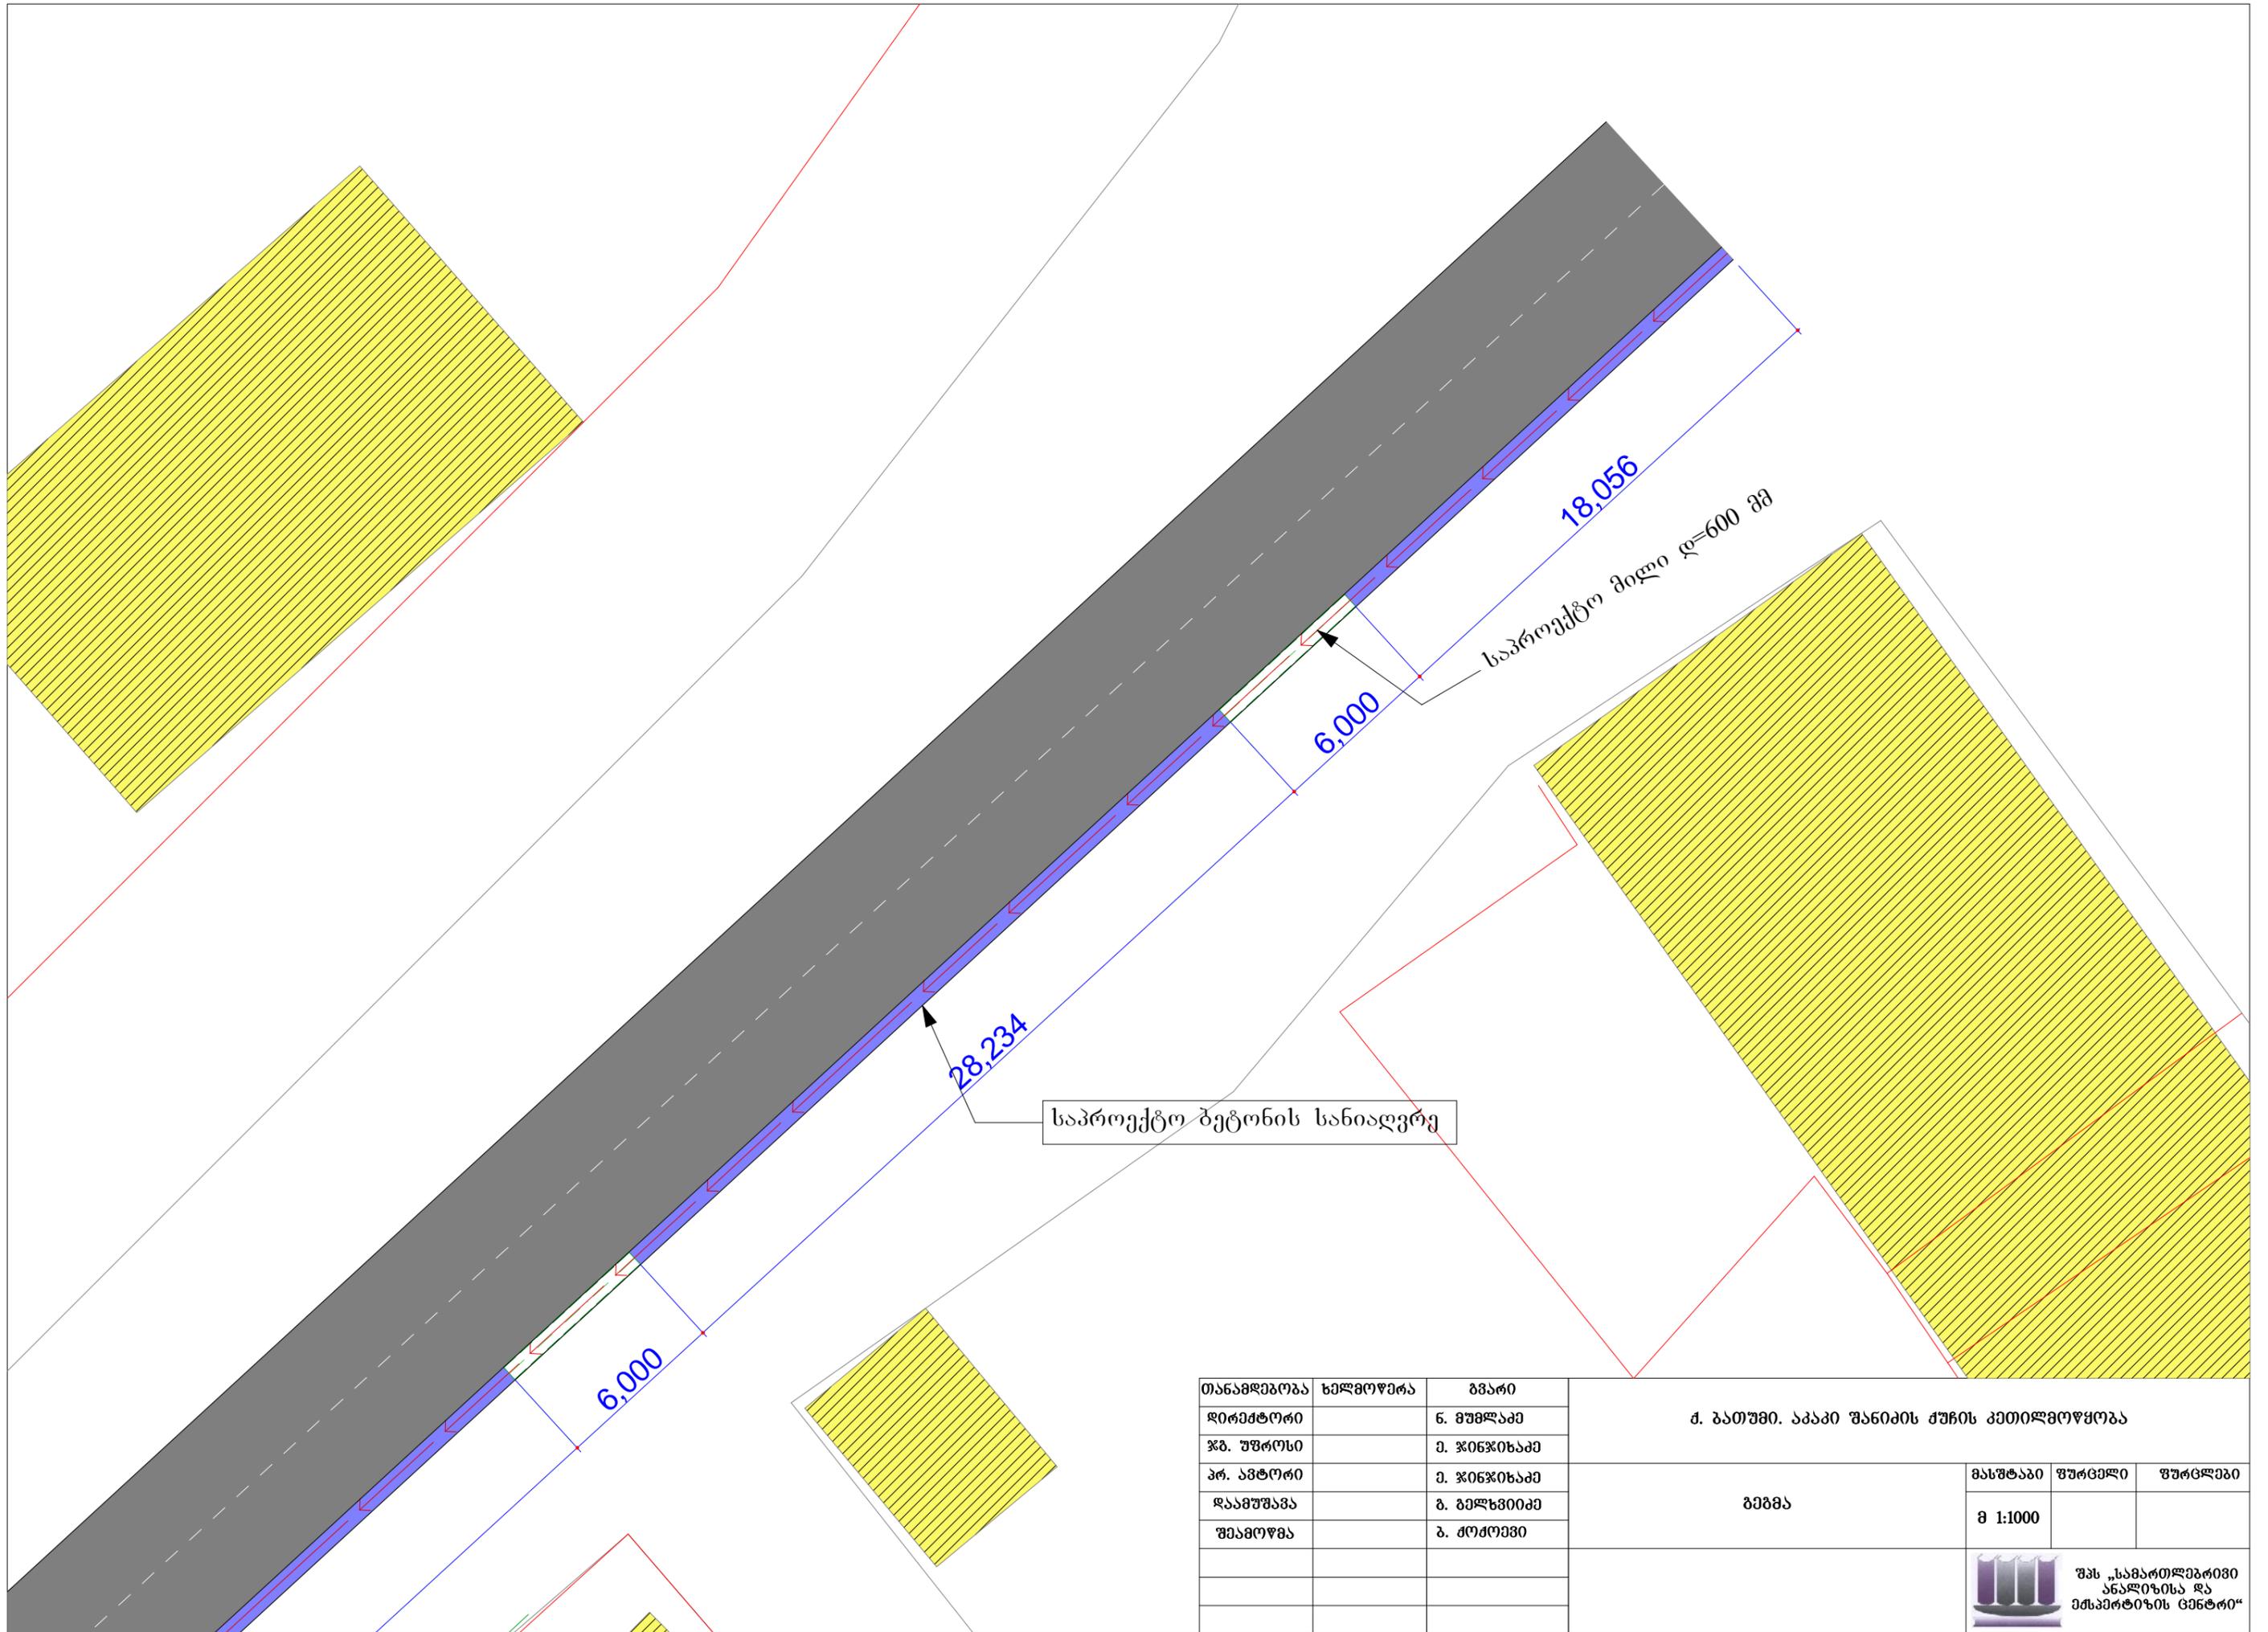


საპროექტო ბეტონის სანიაღვრე


საპროექტო მიწის ღრ-600 მმ

თანამდებობა	ხელმოწერა	ბმარი
დირექტორი		ნ. მუხლაძე
ჯგ. უფროსი		მ. ჯინჯიხაძე
პრ. ავტორი		მ. ჯინჯიხაძე
დამამუშავა		ბ. ბელხვიძე
შეამოწმა		პ. ძომოვი

ქ. ბათუმი, აკაკი შანიძის ქუჩის კეთილმოწყობა			
მასშტაბი	ფურცელი	ფურცლები	
მ 1:1000		გეგმა	
 შპს „სამართლებრივი ანალიზისა და ემსპერტიზის ცენტრი“			

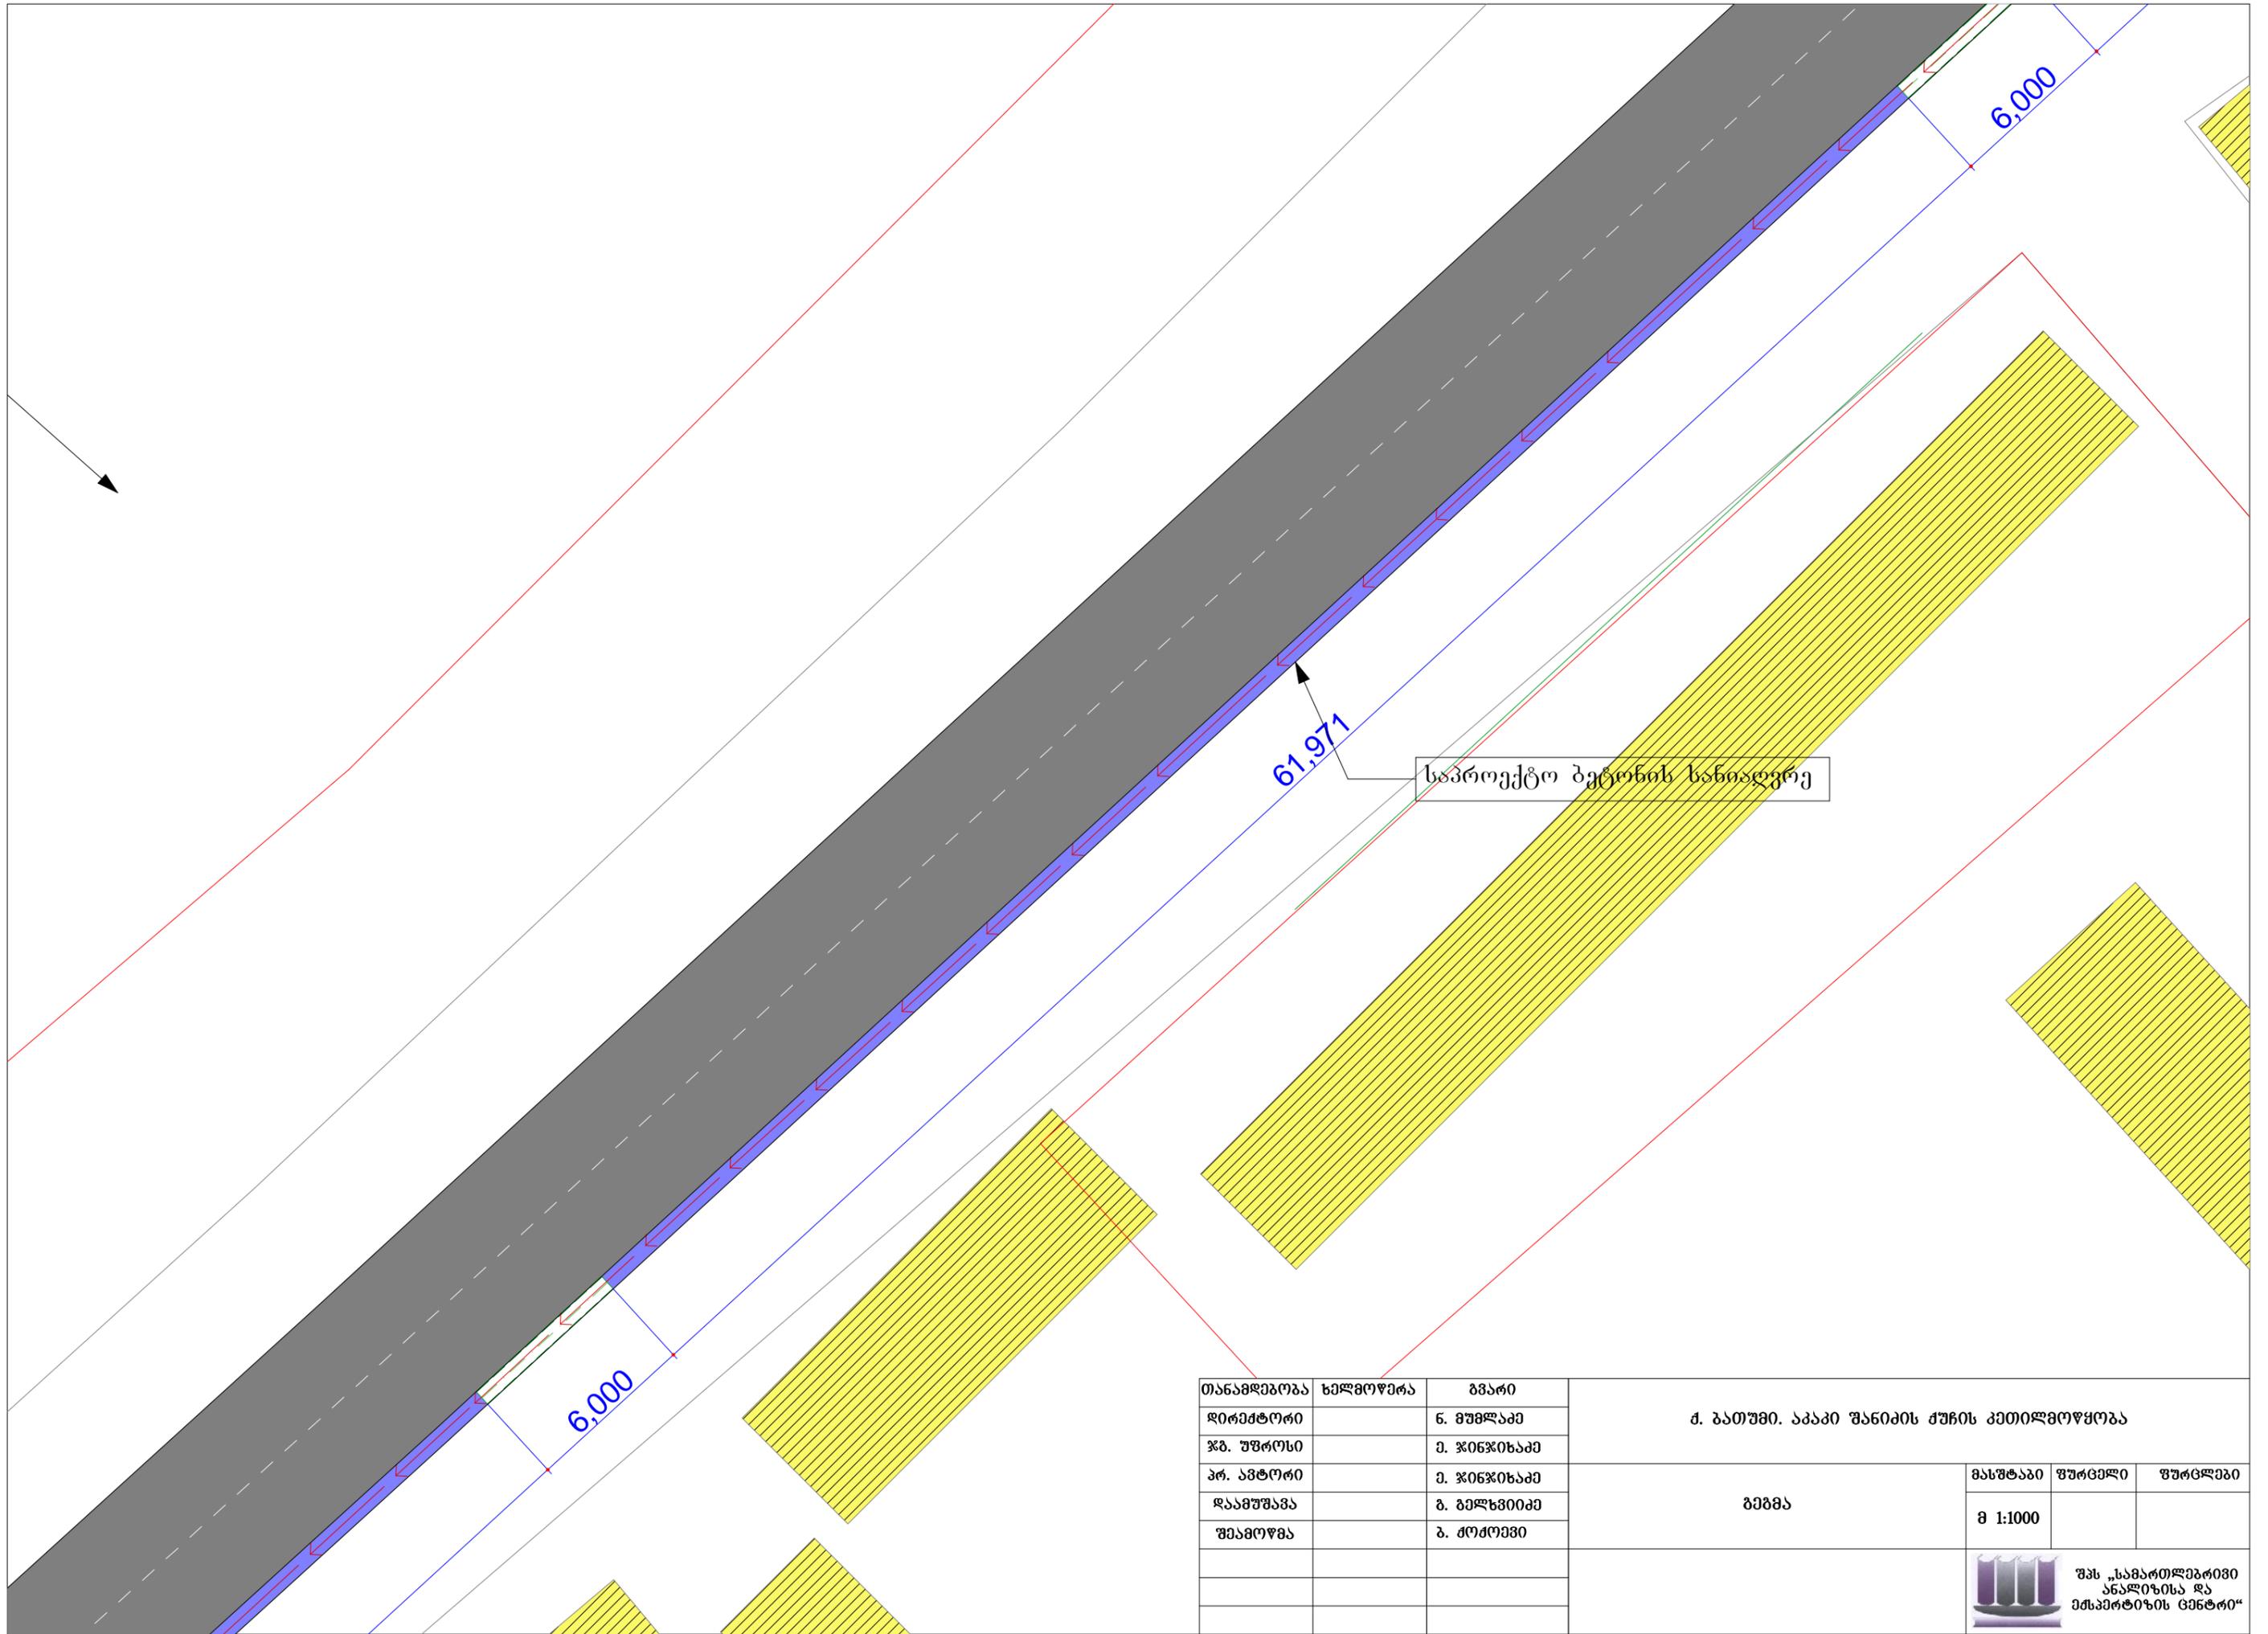


თანამდებობა	ხელმოწერა	გვარი	ქ. ბათუმი, აკაკი შანიძის ქუჩის კეთილმოწყობა		
დირექტორი		ნ. მუხლაძე			
ჯგ. უფროსი		მ. ჯინჯიხაძე	მასშტაბი	ფურცელი	ფურცლები
პრ. ავტორი		მ. ჯინჯიხაძე			
დაამუშავა		ბ. ბელხვიძე	მ 1:1000		
შეამოწმა		ბ. ძომოვი			
			 შპს „სამართლებრივი ანალიზისა და ექსპერტიზის ცენტრი“		

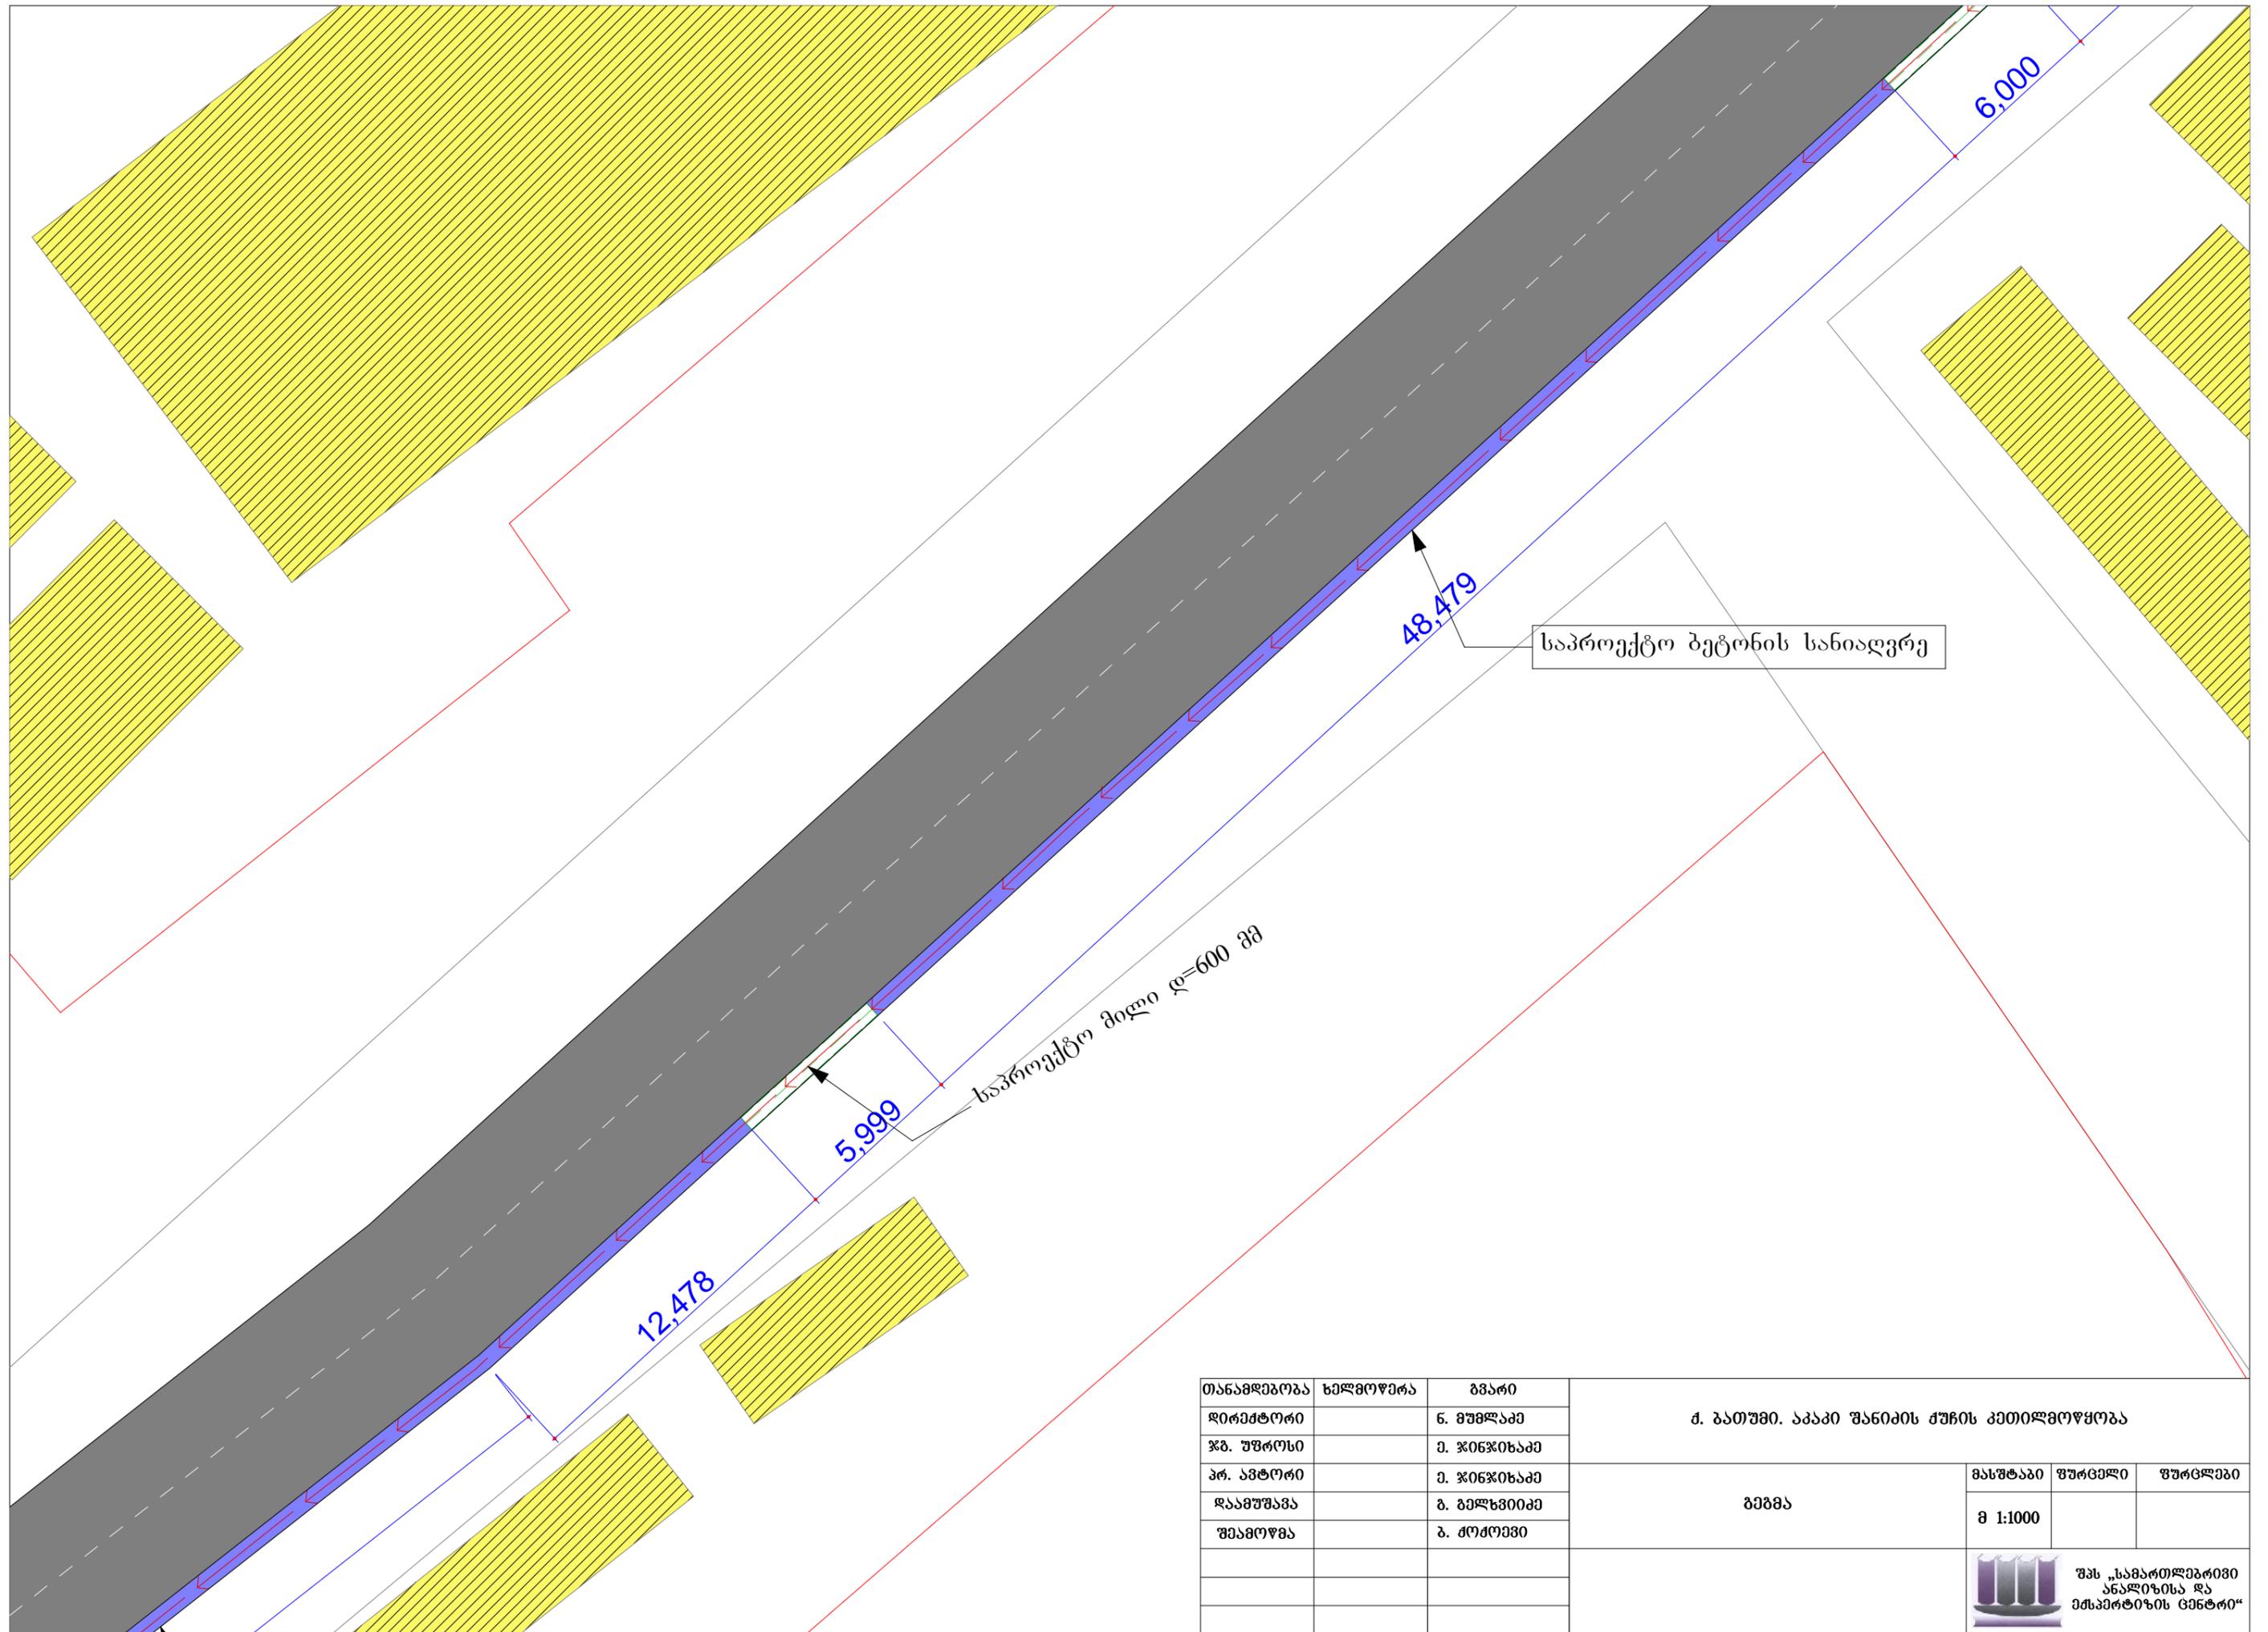

საპროექტო ბეტონის სანიაღვრე


საპროექტო მილი დ=600 მმ

თანამდებობა	ხელმოწერა	გვარი	<p>ქ. ბათუმი, აკაკი შანიძის ქუჩის კეთილმოწყობა</p> <p>გეგმა</p> <p>მასშტაბი: შ 1:1000</p> <p>შპს „სამართლებრივი ანალიზისა და ექსპერტიზის ცენტრი“</p>		
დირექტორი		ნ. მუხლაძე			
ჯგ. უფროსი		მ. ჯინჯიხაძე			
პრ. ავტორი		მ. ჯინჯიხაძე			
დაამუშავა		ბ. ბელხვიძე			
შეამოწმა		ბ. ძოდუშვილი			

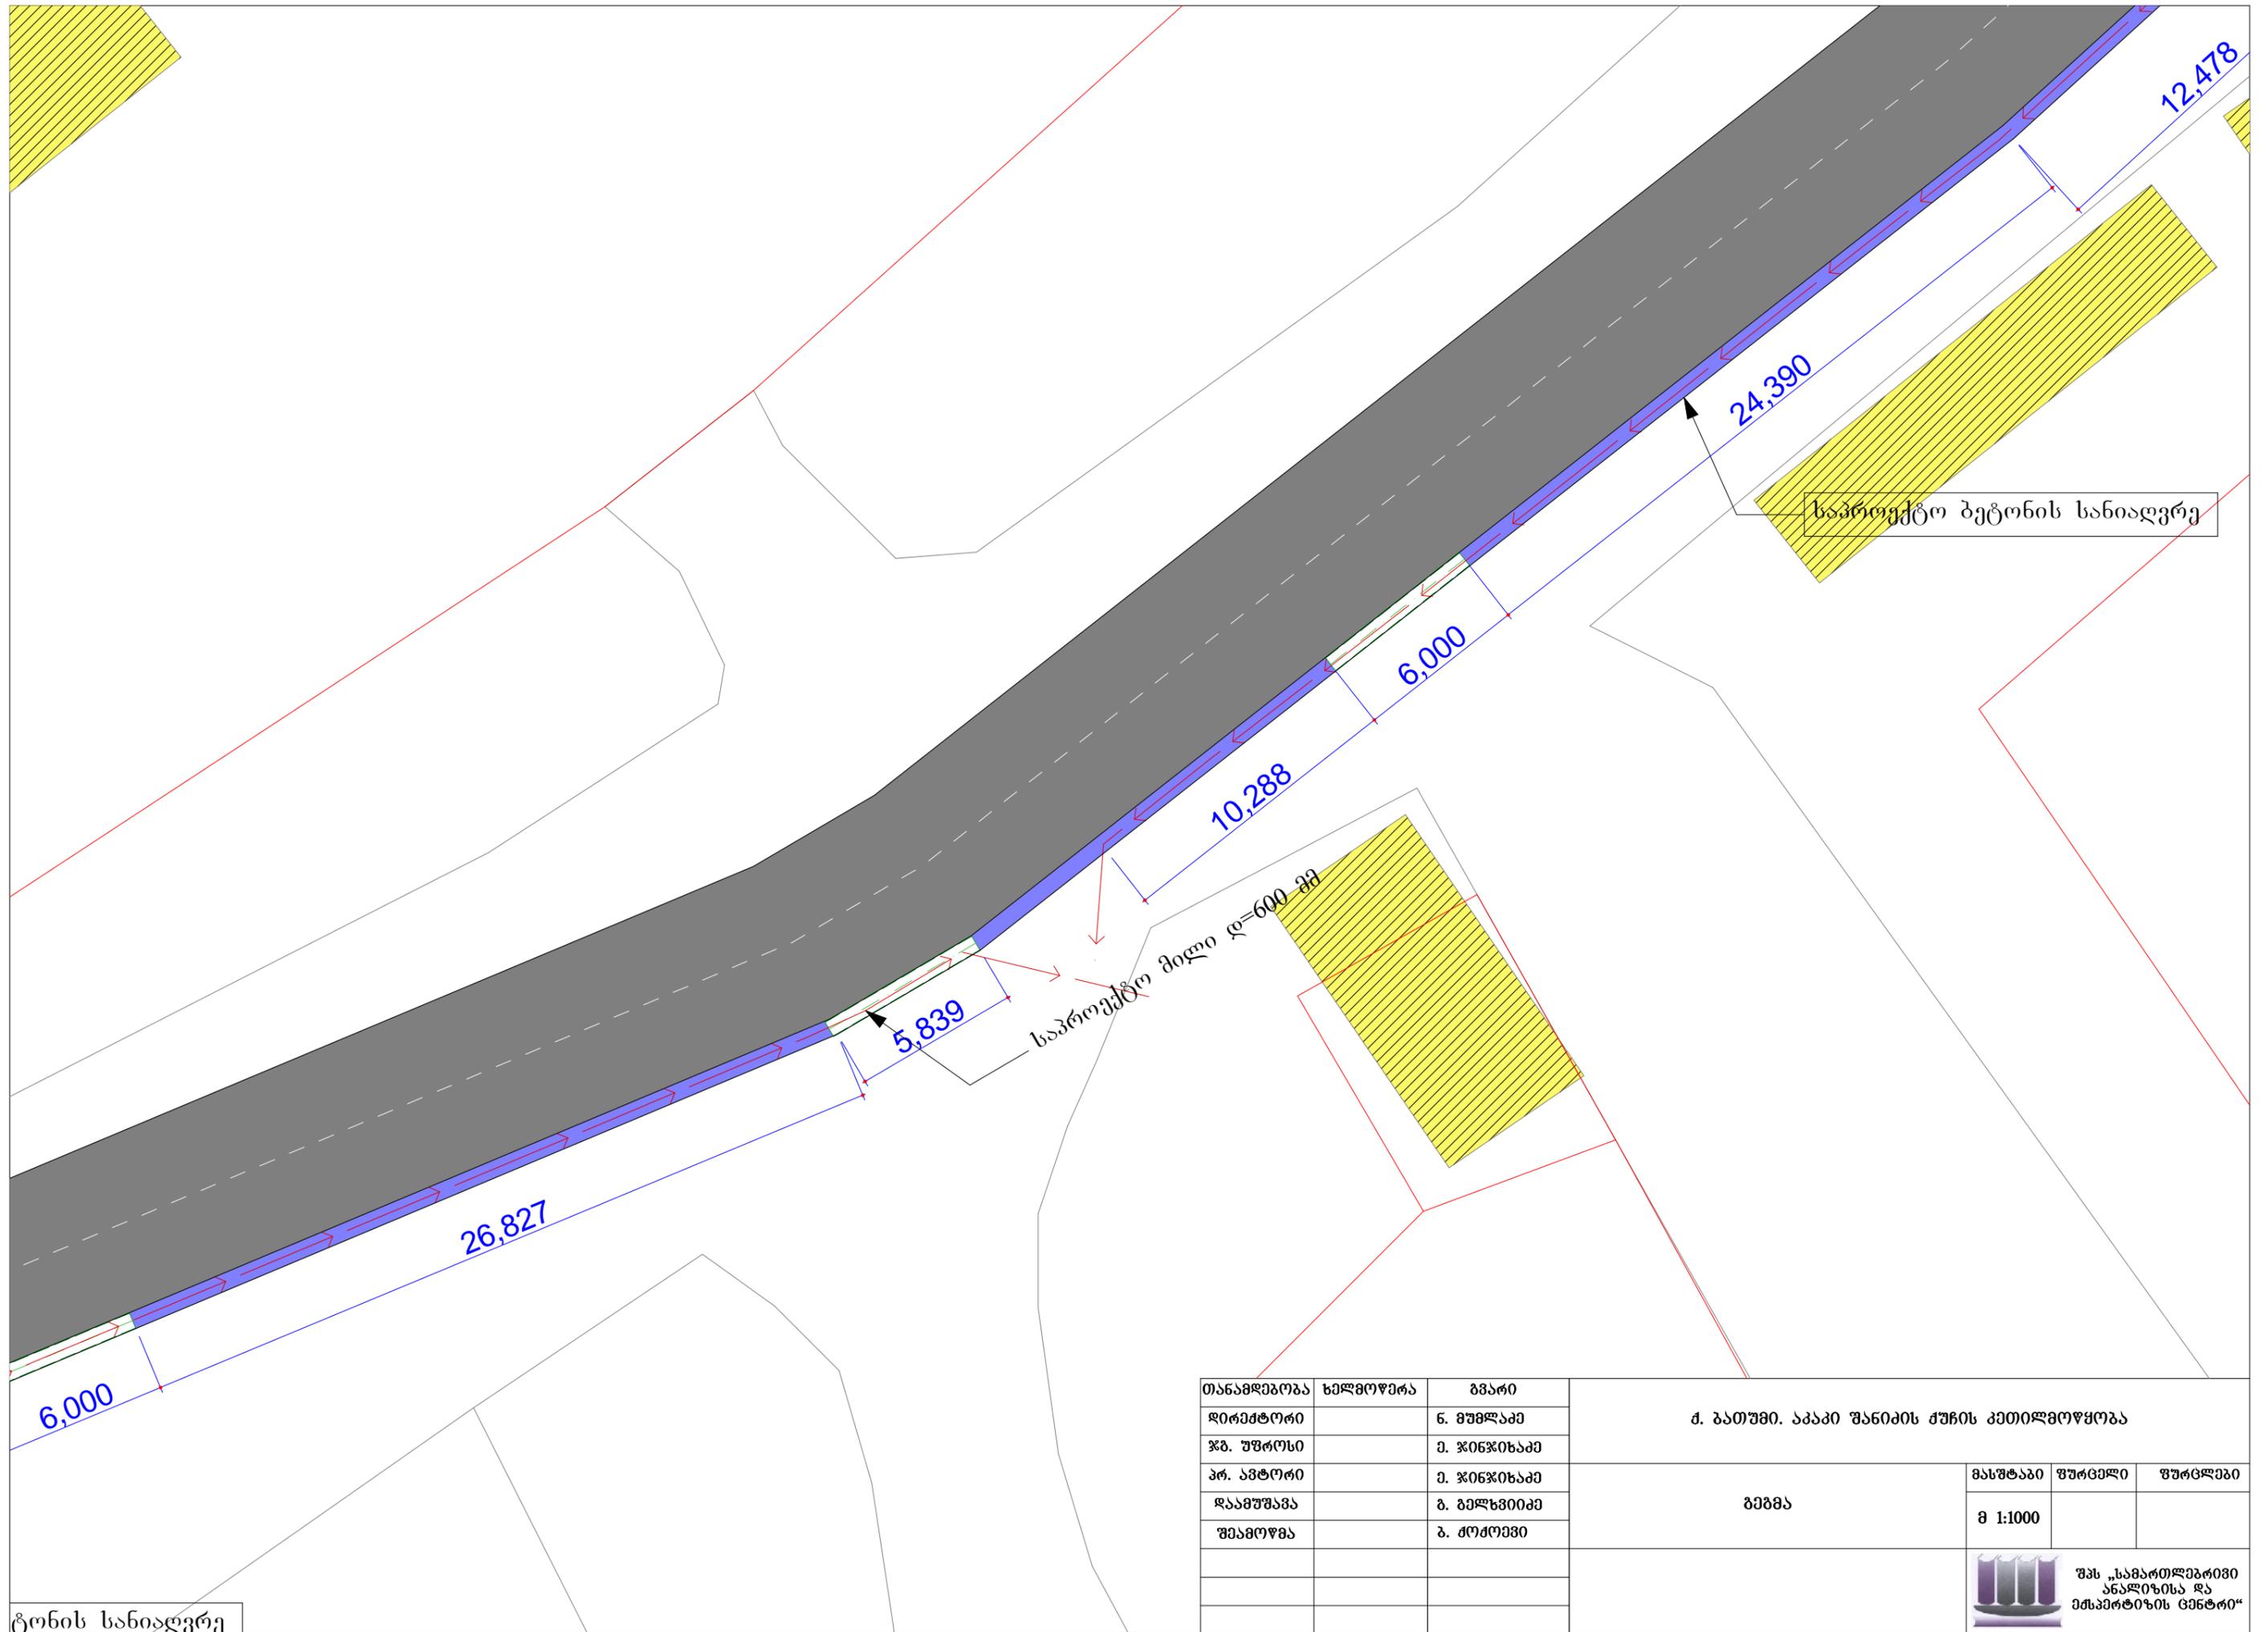

ტონის სანიაღვრე

თანამდებობა	ხელმოწერა	ბვარი	ქ. ბათუმი, აკაკი შანიძის ქუჩის კეთილმოწყობა		
დირექტორი		ნ. მუხლაძე			
ჯგ. უფროსი		მ. ჯინჯიხაძე	მასშტაბი	ფურცელი	ფურცლები
პრ. ავტორი		მ. ჯინჯიხაძე			
დაამუშავა		ბ. ბელხვიძე	მ 1:1000		
შეამოწმა		ბ. ძოდუაძე			
			 შპს „სამართლებრივი ანალიზისა და ექსპერტიზის ცენტრი“		

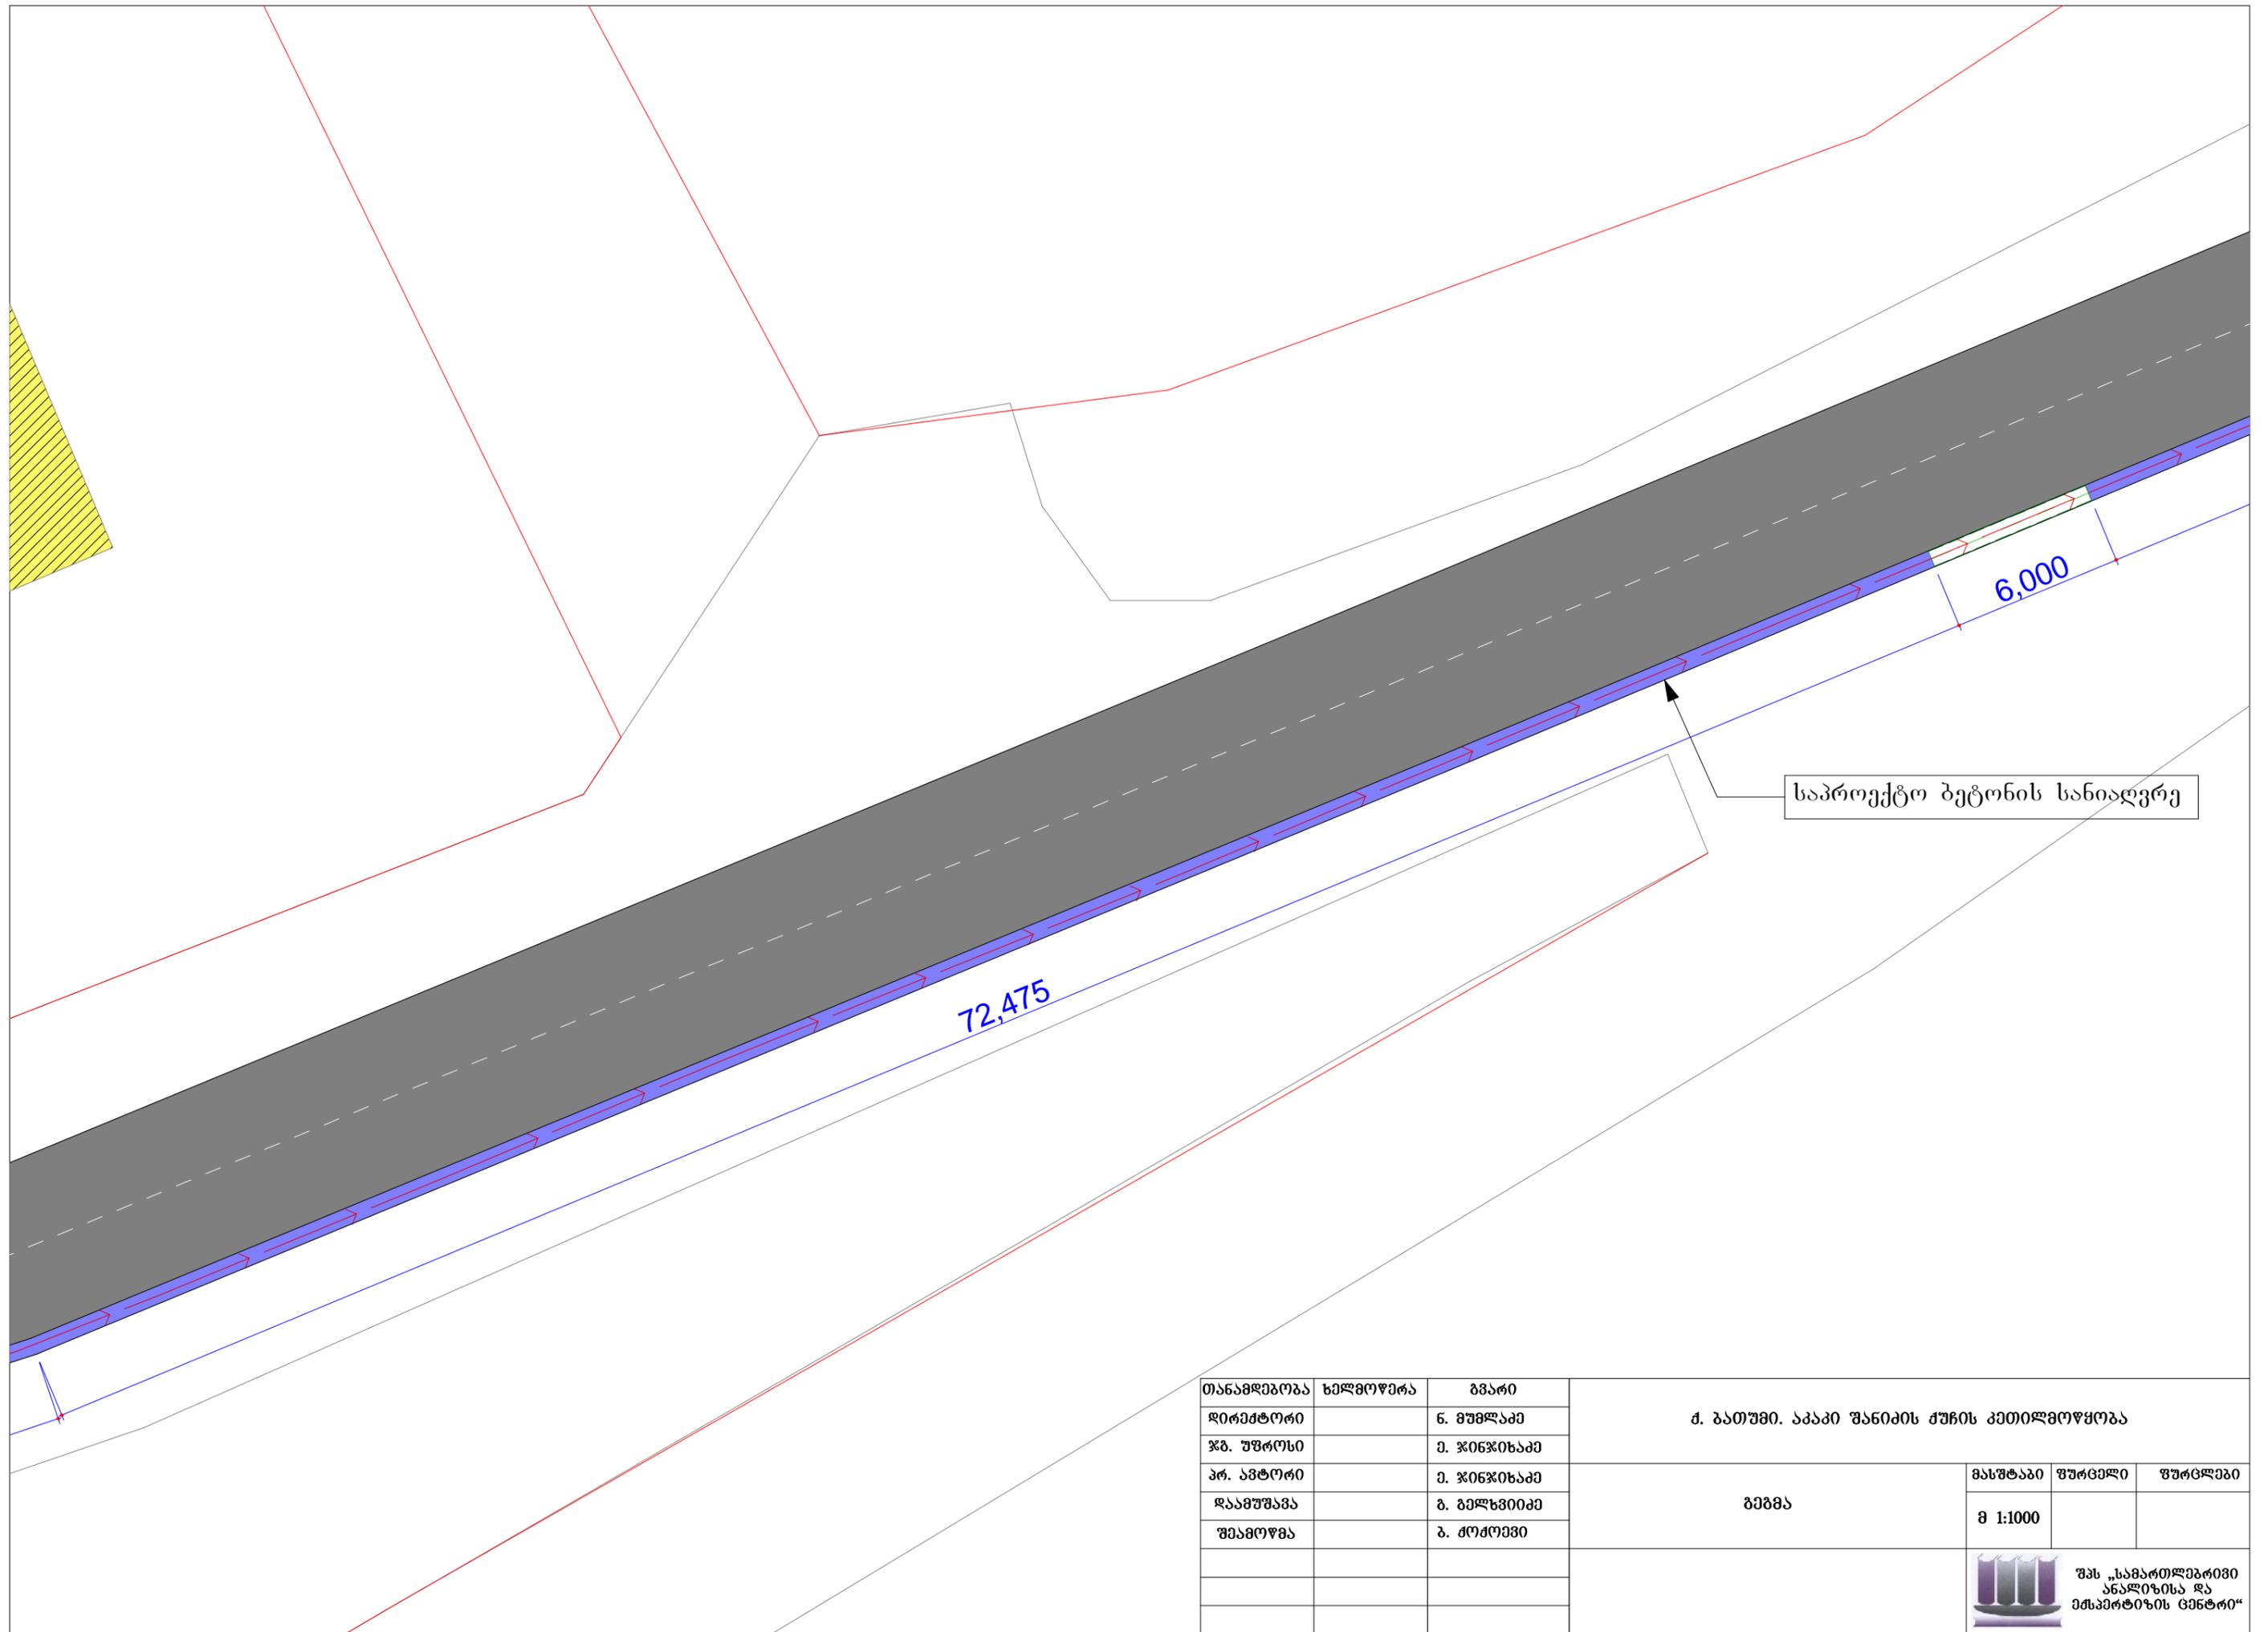


საპროექტო ბეტონის სანიაღვრე


72,475

6,000

თანამდებობა	ხელმოწერა	ბმარი	ქ. ბათუმი, აკაკი შანიძის ქუჩის კეთილმოწყობა			
დირექტორი		ნ. მუხრანაძე				
ჯგ. უფროსი		მ. ჯინჯიფიაძე				
პრ. ავტორი		მ. ჯინჯიფიაძე	ბებეა	მასშტაბი	ფურცელი	ფურცლები
დაამუშავა		ბ. ბელხვიციანი		მ 1:1000		
შეამოწმა		ბ. ძომღვიმე				

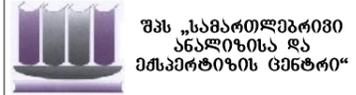

შპს „სამართლებრივი ანალიზისა და ემსპერტიზის ცენტრი“

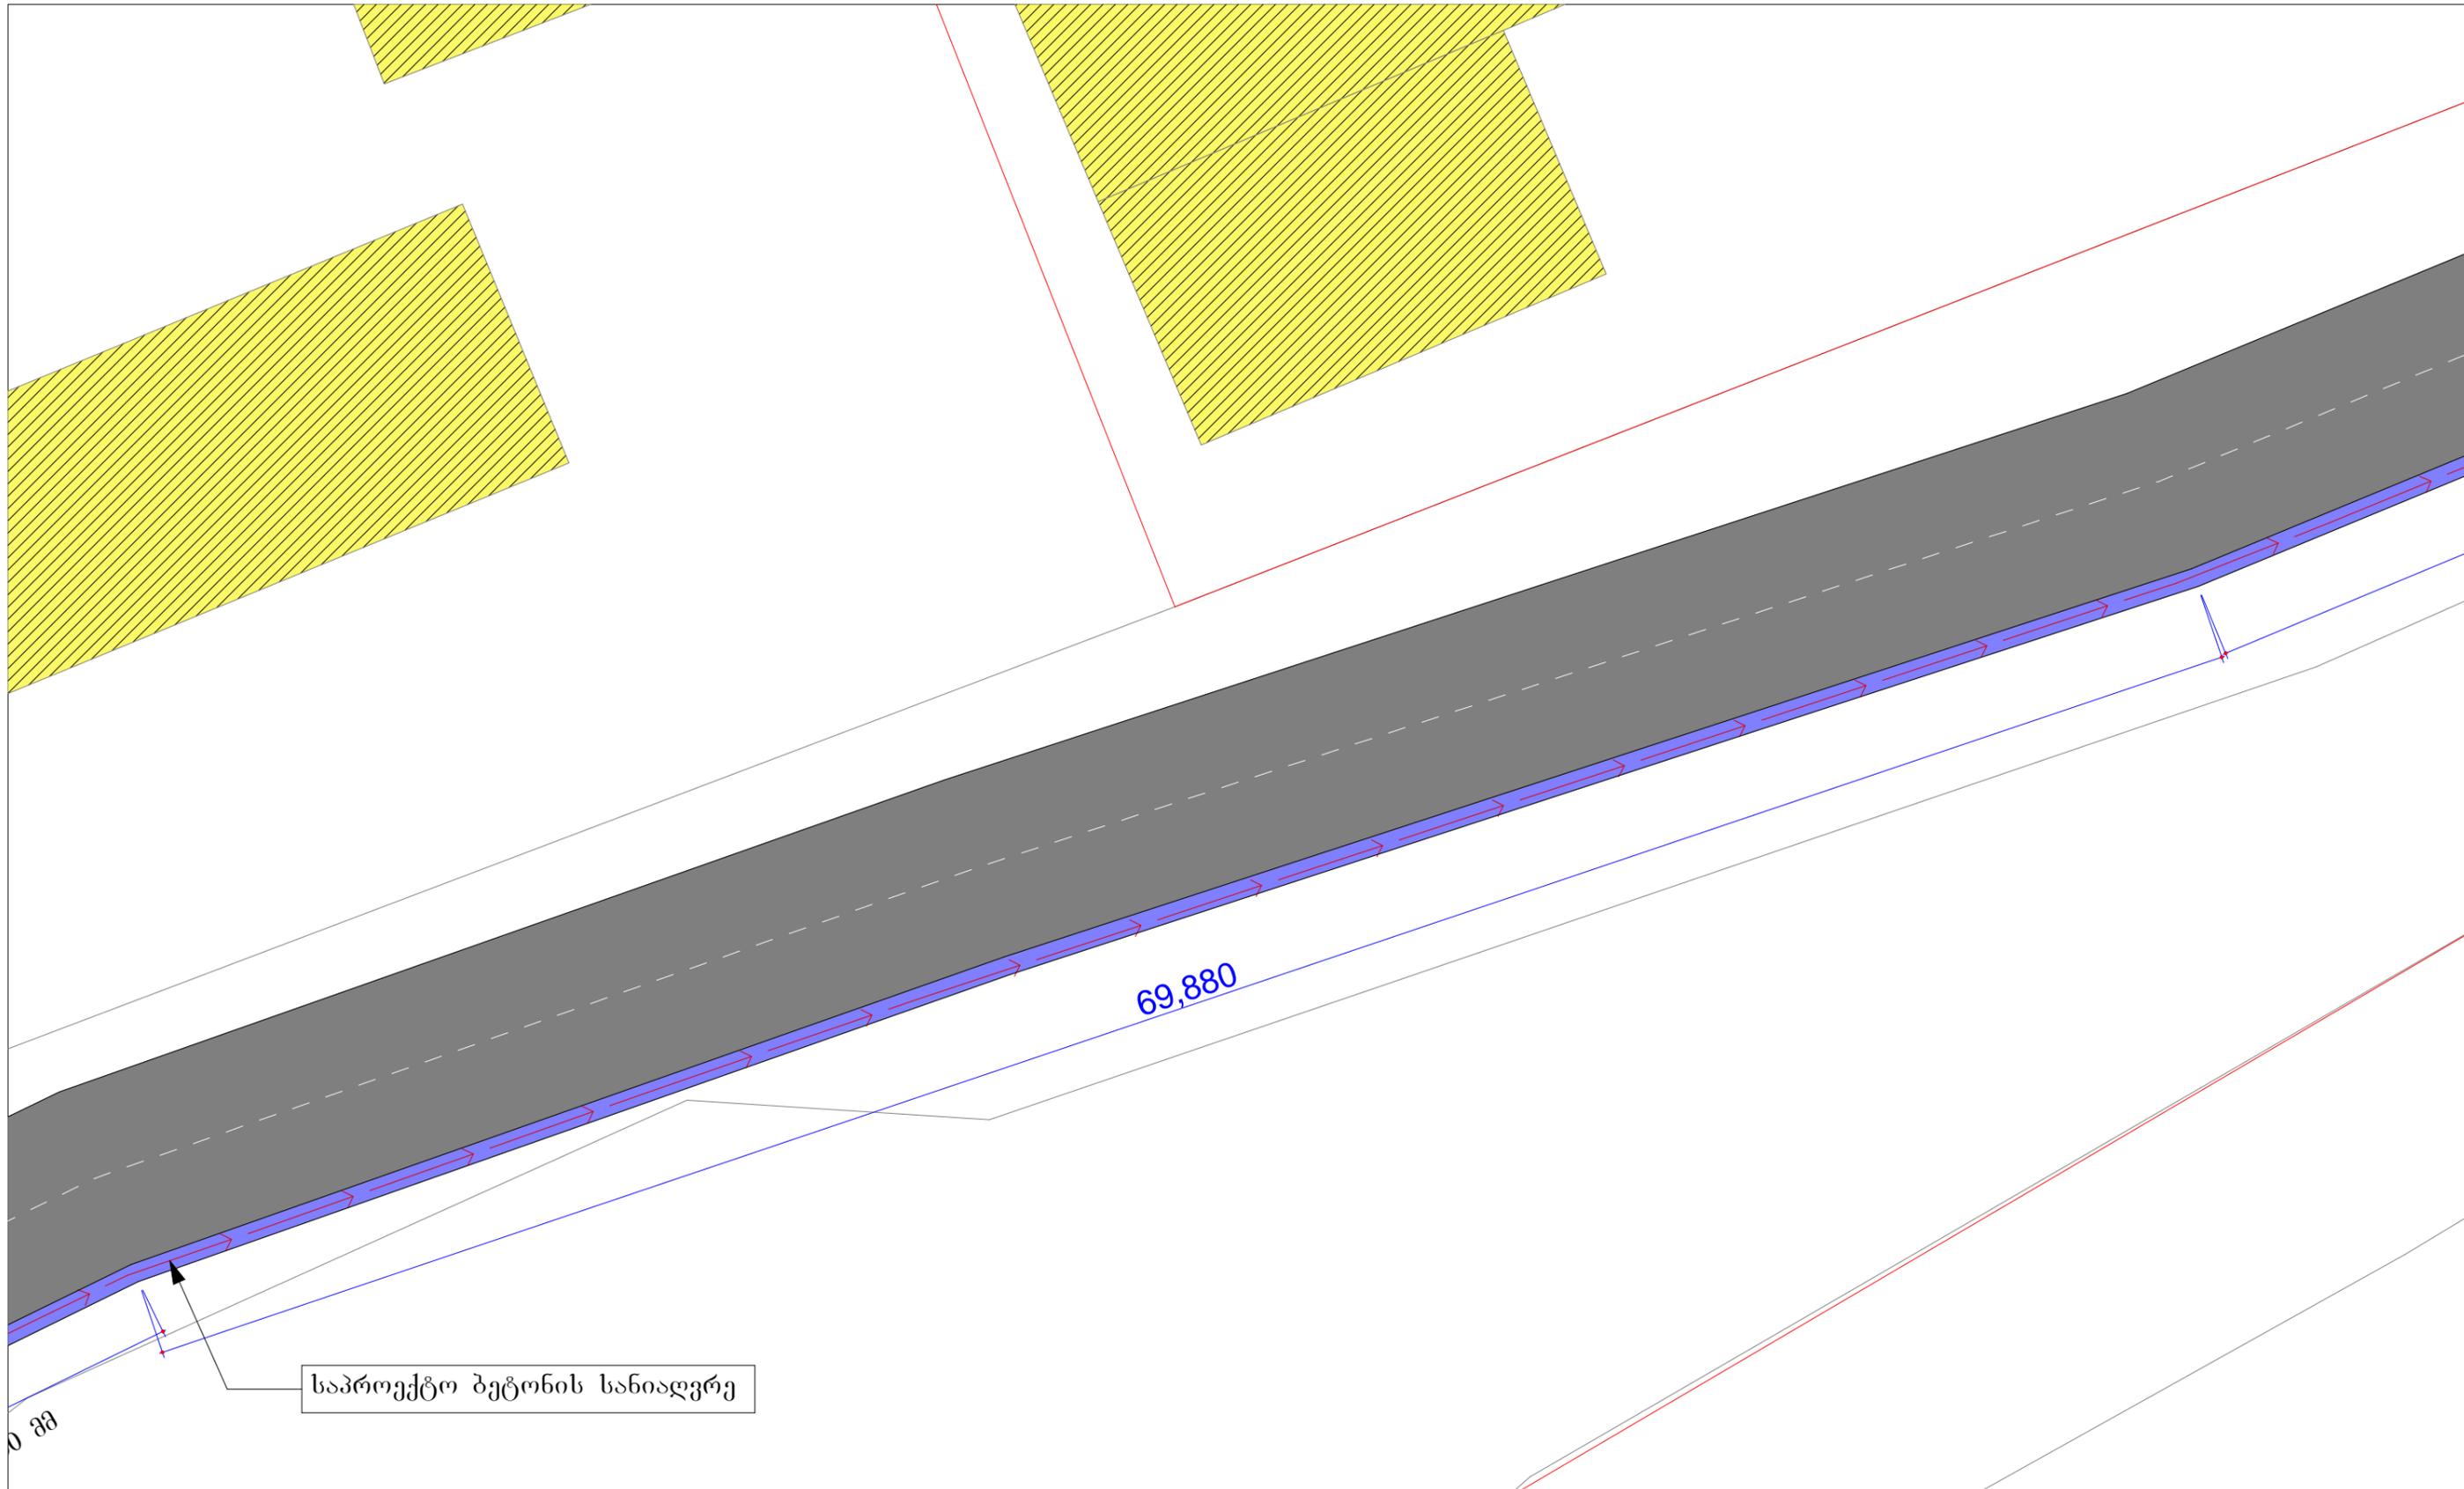

საპროექტო ბეტონის სანიაღვრე


69,880

0 მმ

თანამდებობა	ხელმოწერა	ბვარი	ქ. ბათუმი, აკაკი შანიძის ქუჩის კეთილმოწყობა		
დირექტორი		ნ. მუხლაძე			
ჯგ. უფროსი		მ. ჯინჯიხაძე			
პრ. ავტორი		მ. ჯინჯიხაძე	მასშტაბი	ფურცელი	ფურცლები
დაამუშავა		ბ. ბელხვიძე			
შეამოწმა		ბ. ძომოვი	მ 1:1000		
			 შპს „სამართლებრივი ანალიზისა და ექსპერტიზის ცენტრი“		



შპს „სამართლებრივი ანალიზისა და ექსპერტიზის ცენტრი“

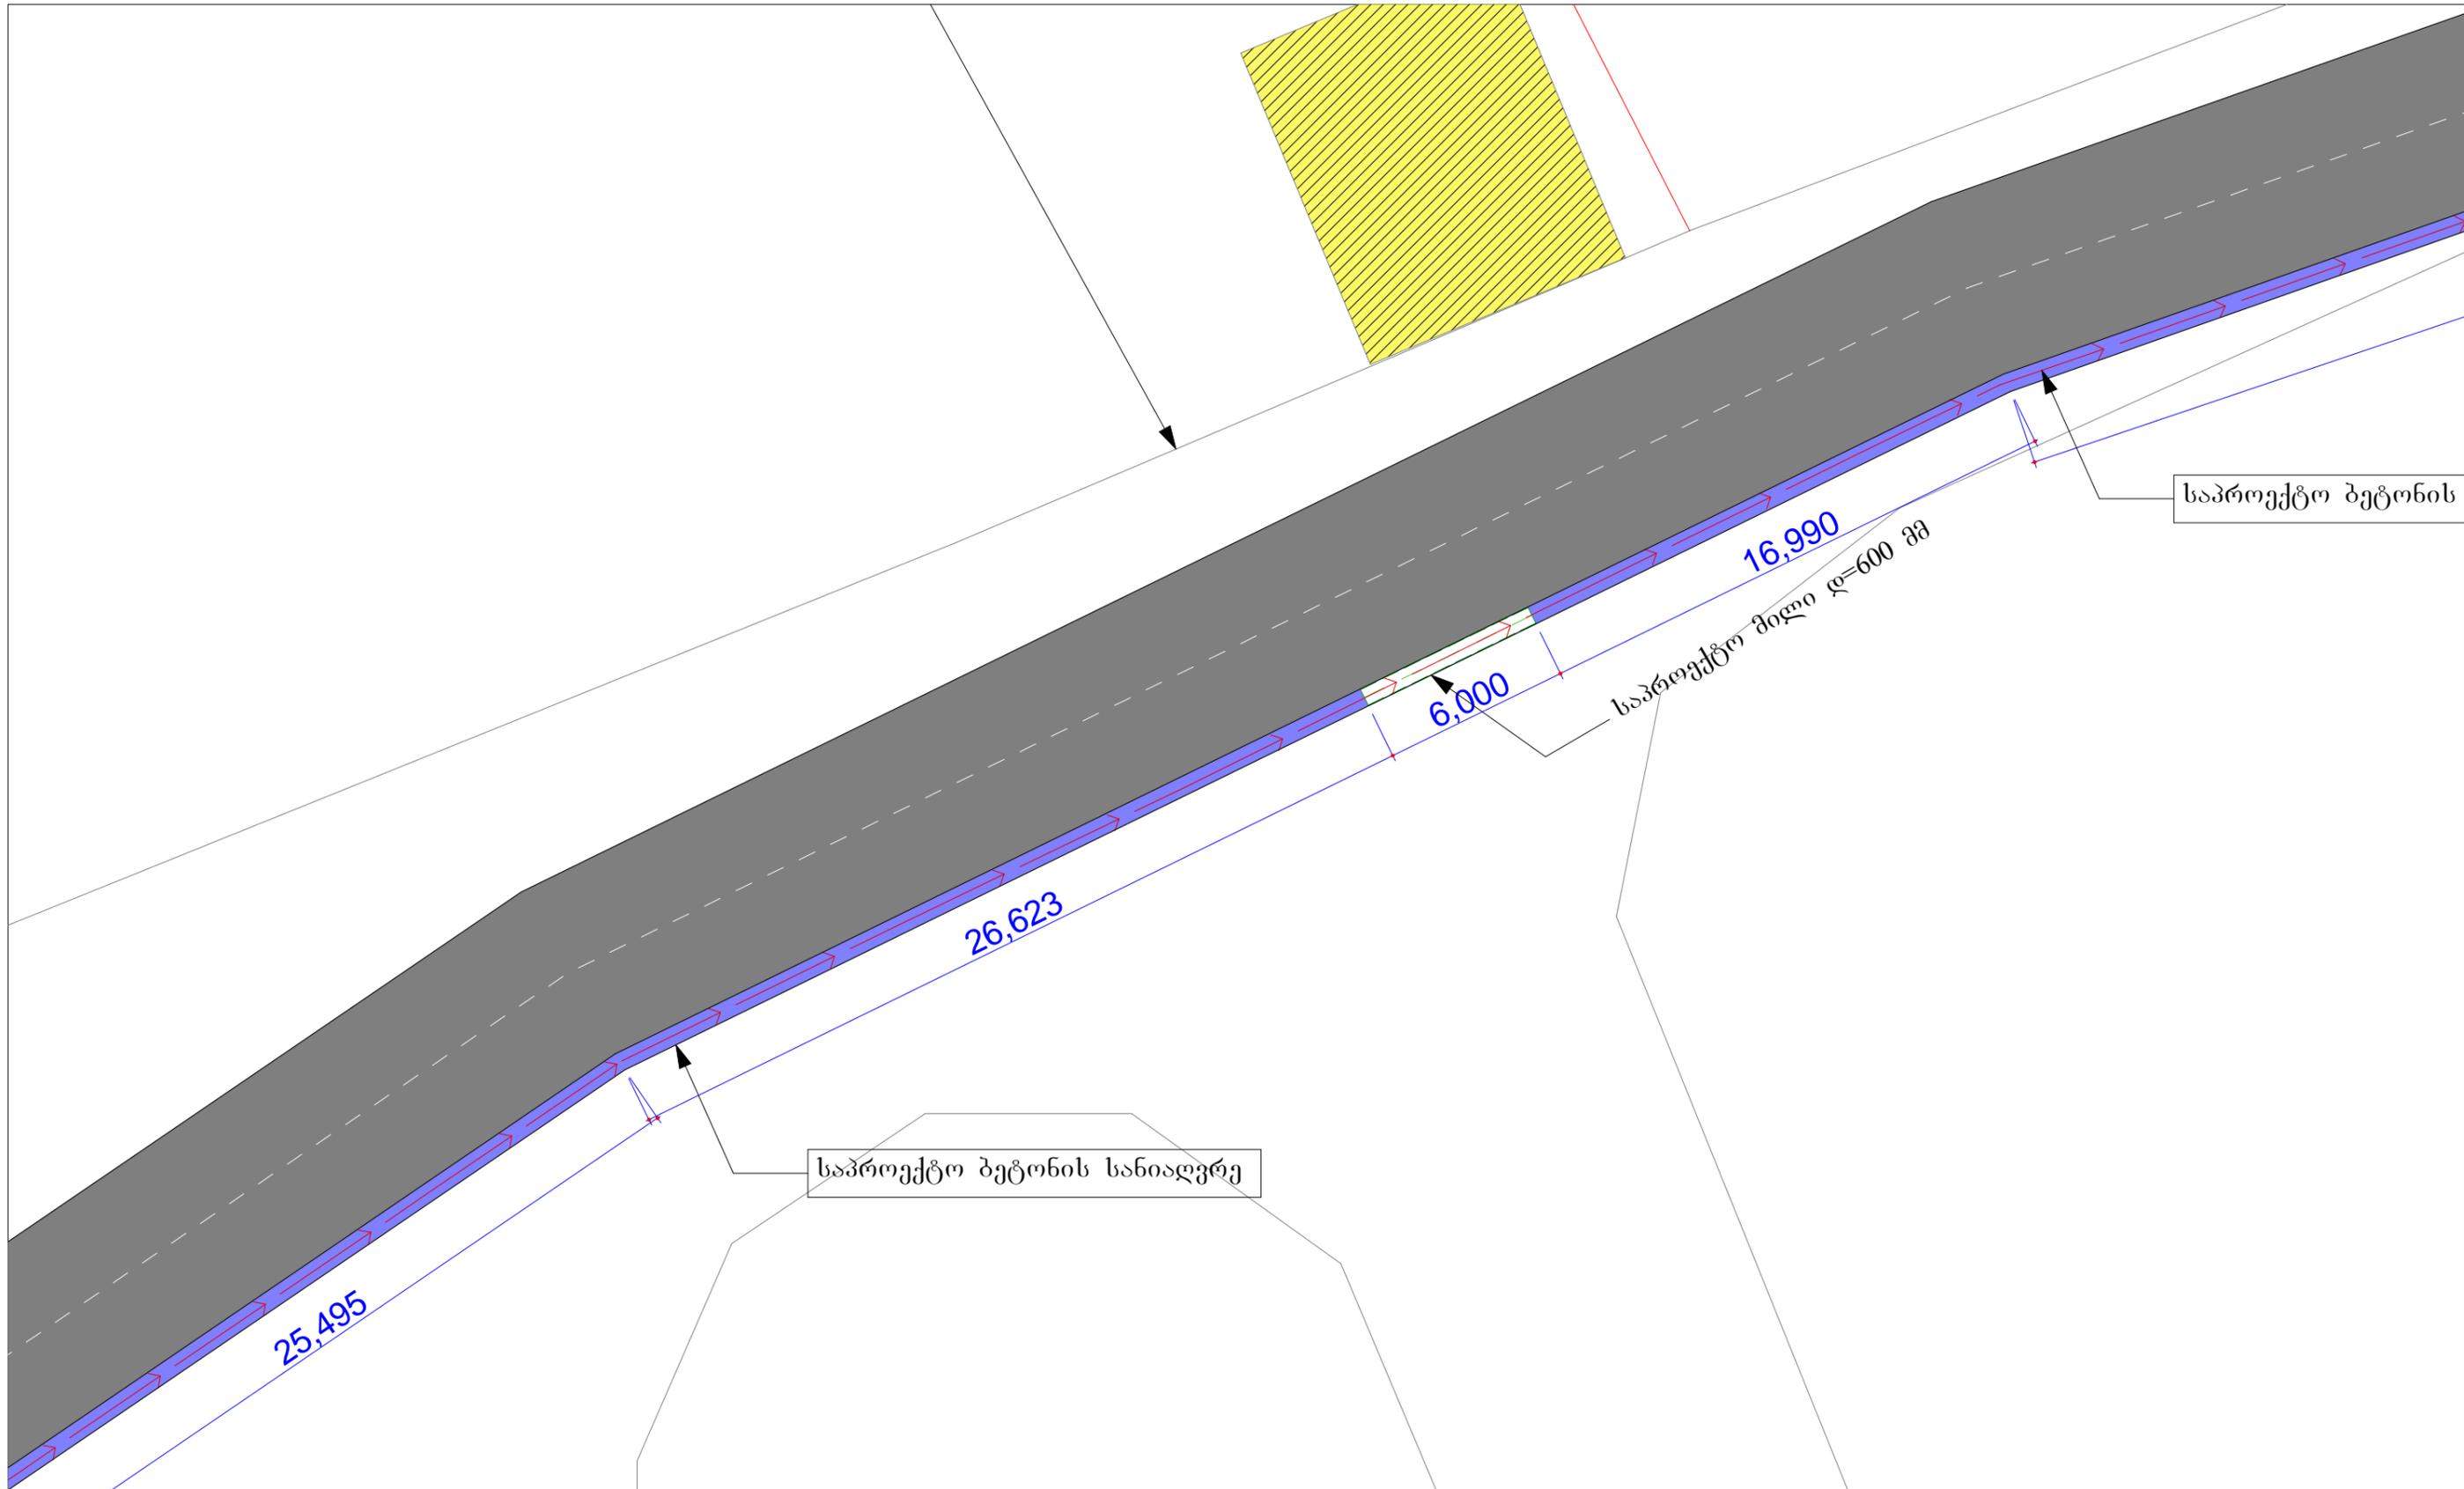


საპროექტო ბეტონის

საპროექტო ბეტონის სანიაღვრე

საპროექტო მილი დ=600 მმ

თანამდებობა	ხელმოწერა	გვარი	ქ. ბათუმი, აკაკი შანიძის ქუჩის კეთილმოწყობა			
დირექტორი		ნ. მუხლაძე				
ჯგ. უფროსი		მ. ჯინჯიხაძე	გეგმა	მასშტაბი	ფურცელი	ფურცლები
პრ. ავტორი		მ. ჯინჯიხაძე		მ 1:1000		
დაამუშავა		ბ. ბელხვიძე	 შპს „სამართლებრივი ანალიზისა და ექსპერტიზის ცენტრი“			
შეამოწმა		ბ. ძოდუაძე				

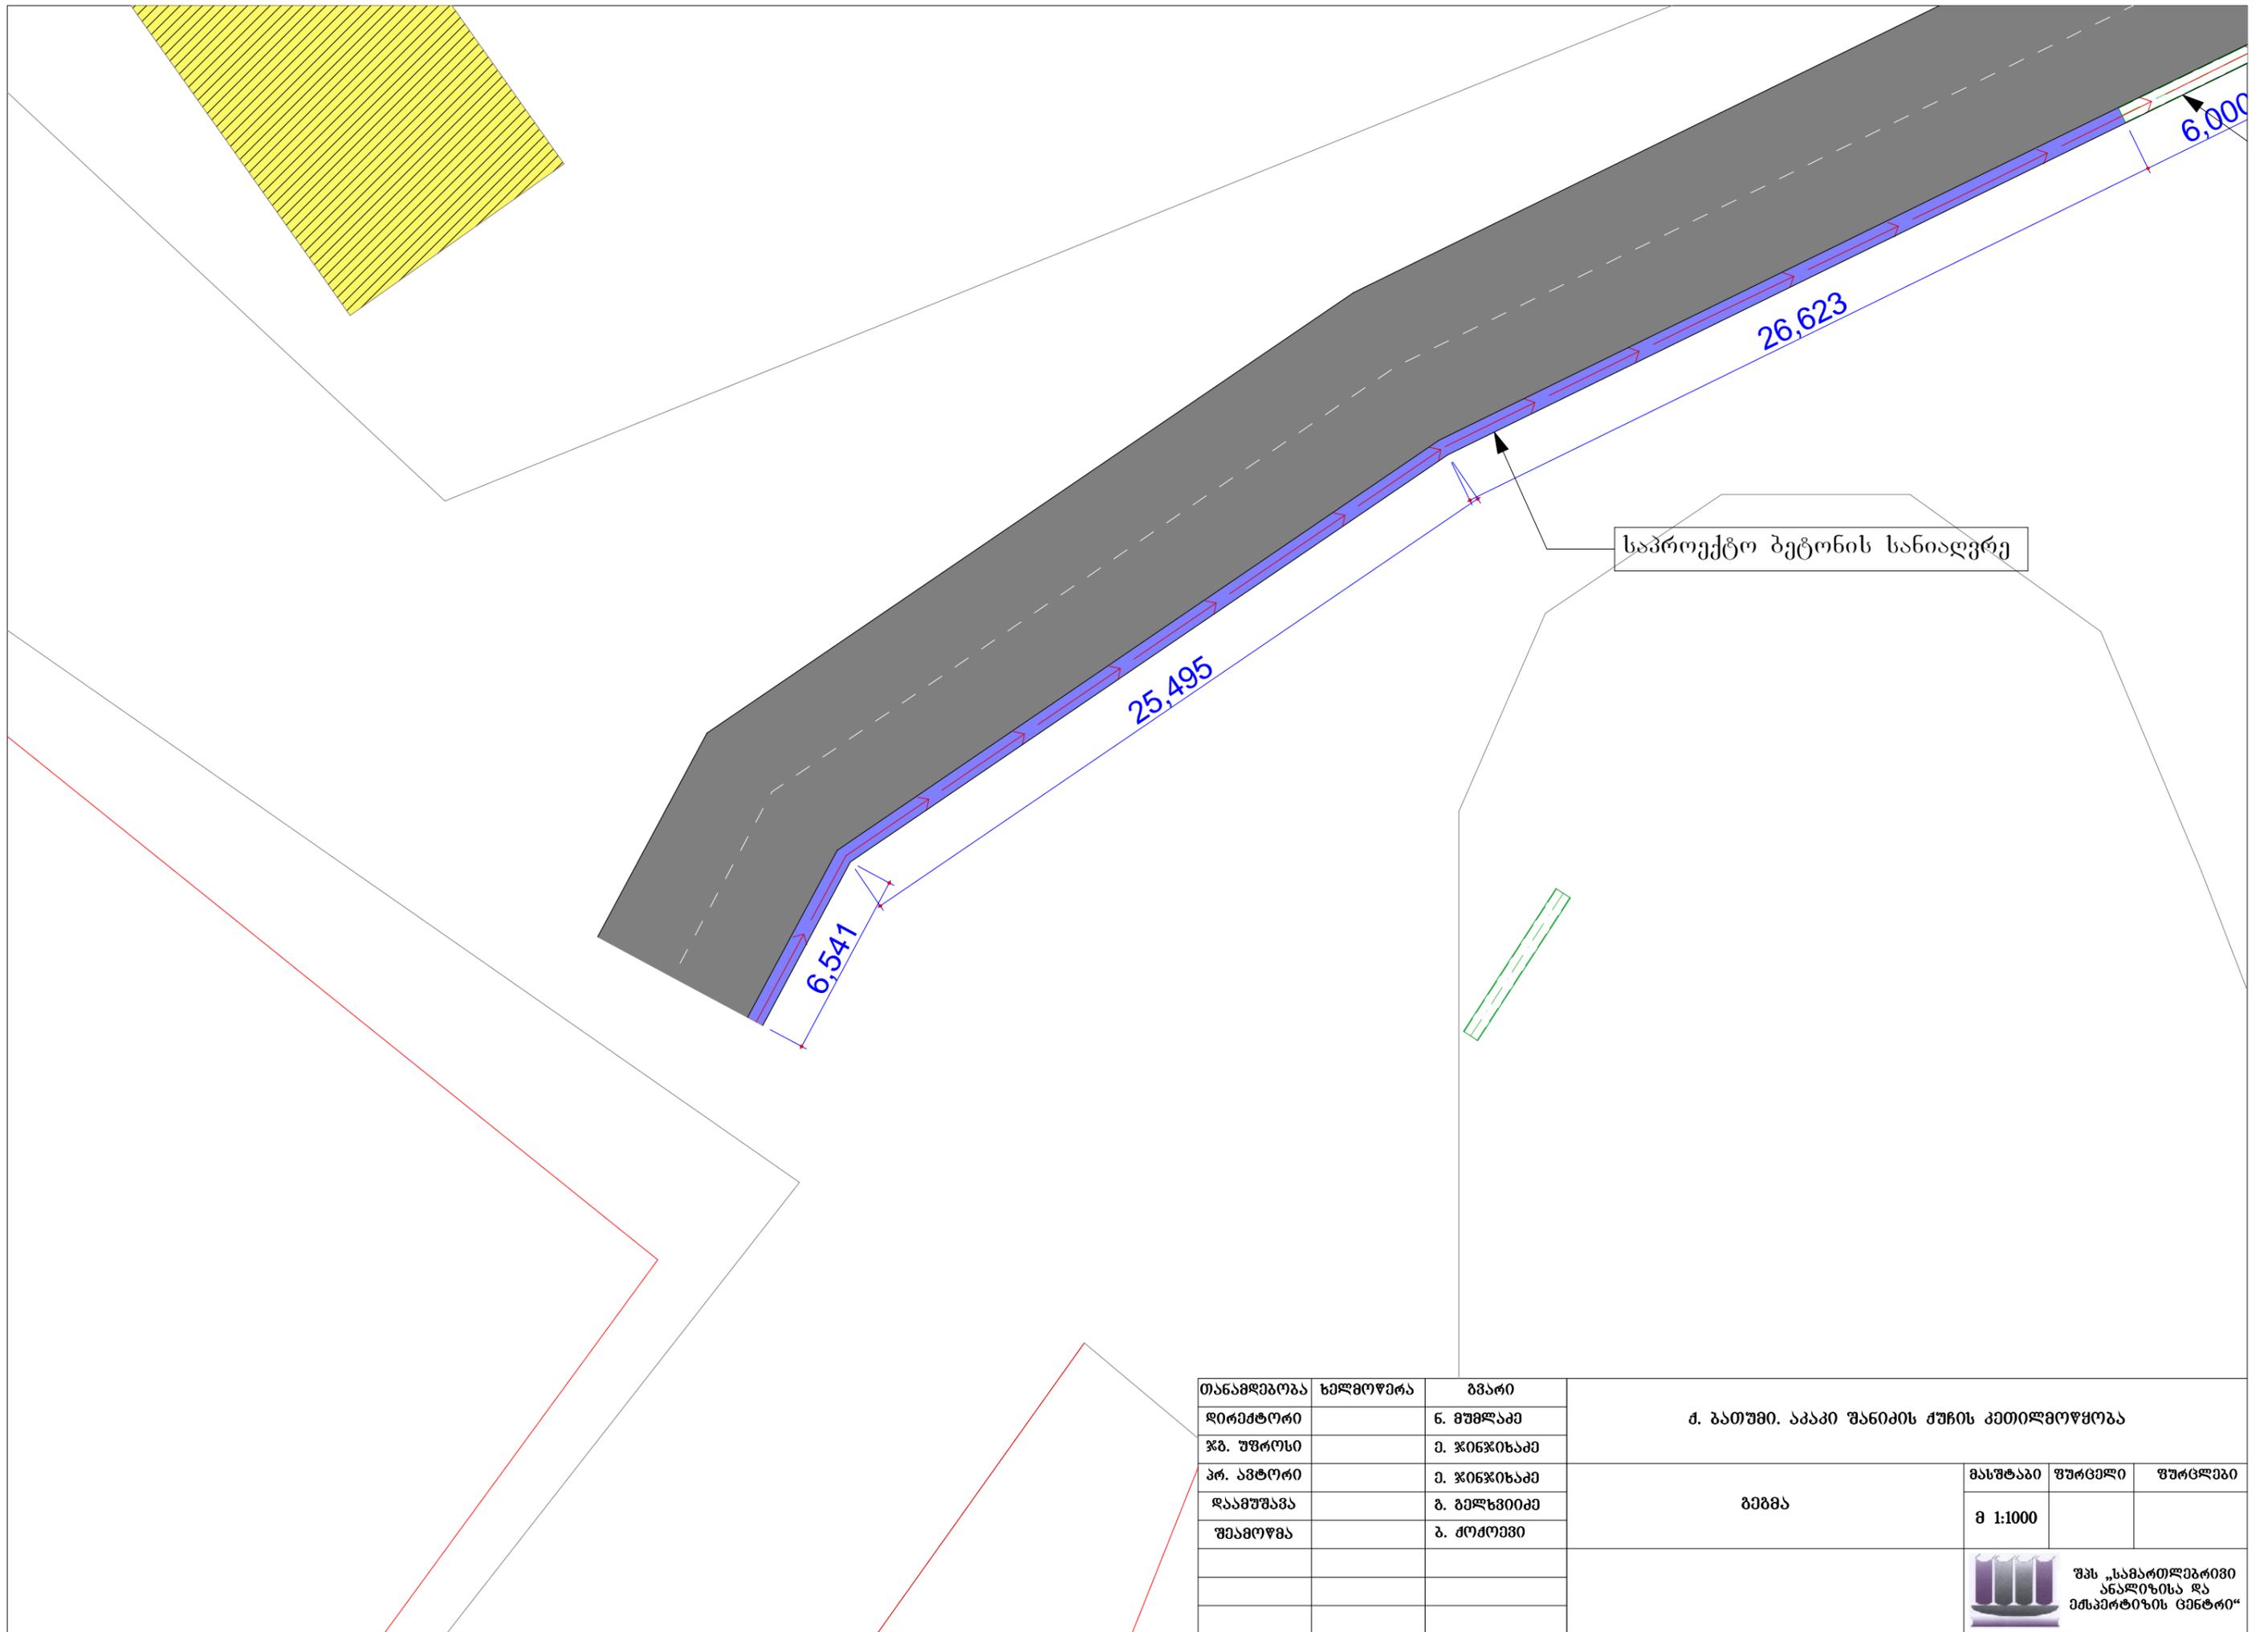


თანამდებობა	ხელმოწერა	გვარი	ქ. ბათუმი, აკაკი შანიძის ქუჩის კეთილმოწყობა			
დირექტორი		ნ. მუხრანაძე				
ჯგ. უფროსი		მ. ჯინჯიხაძე	განმარტება	მასშტაბი	ფურცელი	ფურცლები
პრ. ავტორი		მ. ჯინჯიხაძე		მ 1:1000		
დაამუშავა		ბ. ბელხვიძე	 შპს „სამართლებრივი ანალიზისა და ექსპერტიზის ცენტრი“			
შეამოწმა		ბ. ძოძოყვი				

აკაკი შანიძის ქუჩის სანიაღვრის გრძივი პროფილი
მ 1:1000




მ.პორ. 1:2000
მ.ვერტ. 1:100

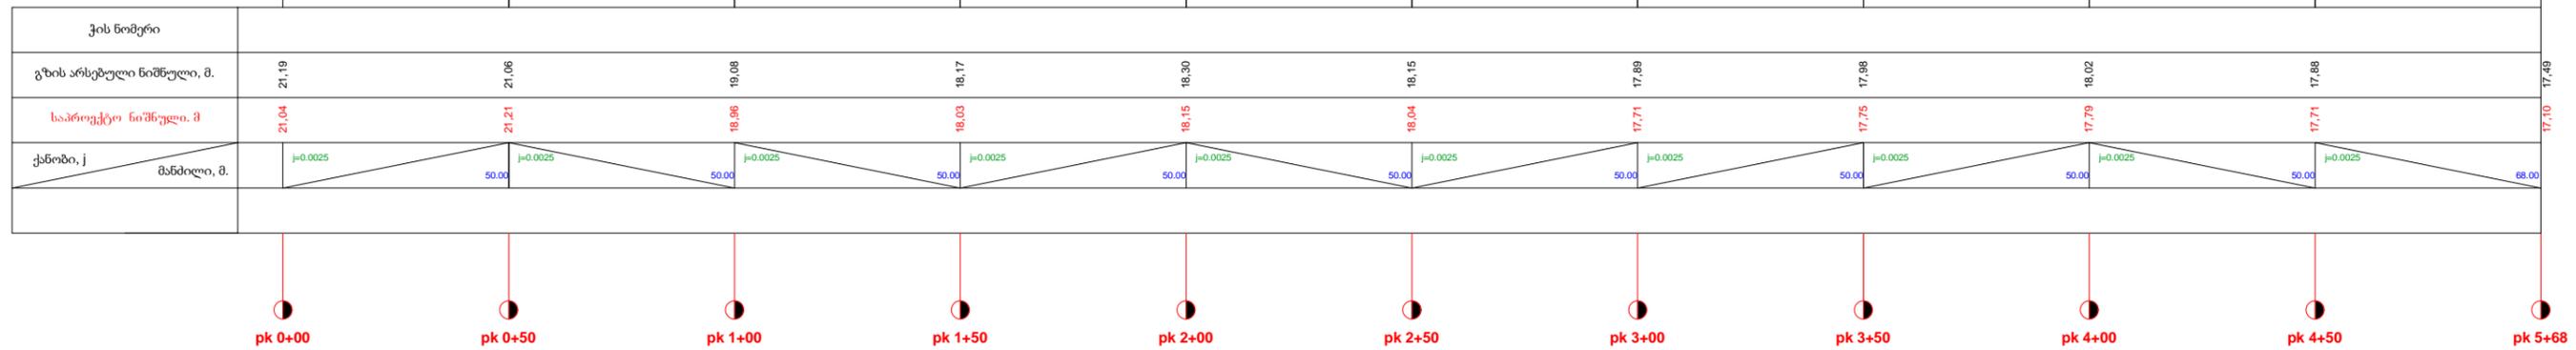



თანამდებობა	ხელმოწერა	გვარი	ქ. ბათუმი. აკაკი შანიძის ქუჩის კეთილმოწყობა		
დირექტორი		ნ. მუხრანაძე	ბრძ030 ჰრილი		
წმ. უფროსი		ე. ჯინჯიხაძე			
პრ. ავტორი		ე. ჯინჯიხაძე			
დამამუშავა		ბ. ბელხვიძე			
შეამოწმა		ბ. ძომოძე			
			მასშტაბი	ფურცელი	ფურცლები
			მ 1:1000		
			 შპს „სამართლებრივი ანალიზისა და ექსპერტიზის ცენტრი“		

აკაკი შანიძის ქუჩის სანიტარული გრძივი პროფილი
მ 1:1000

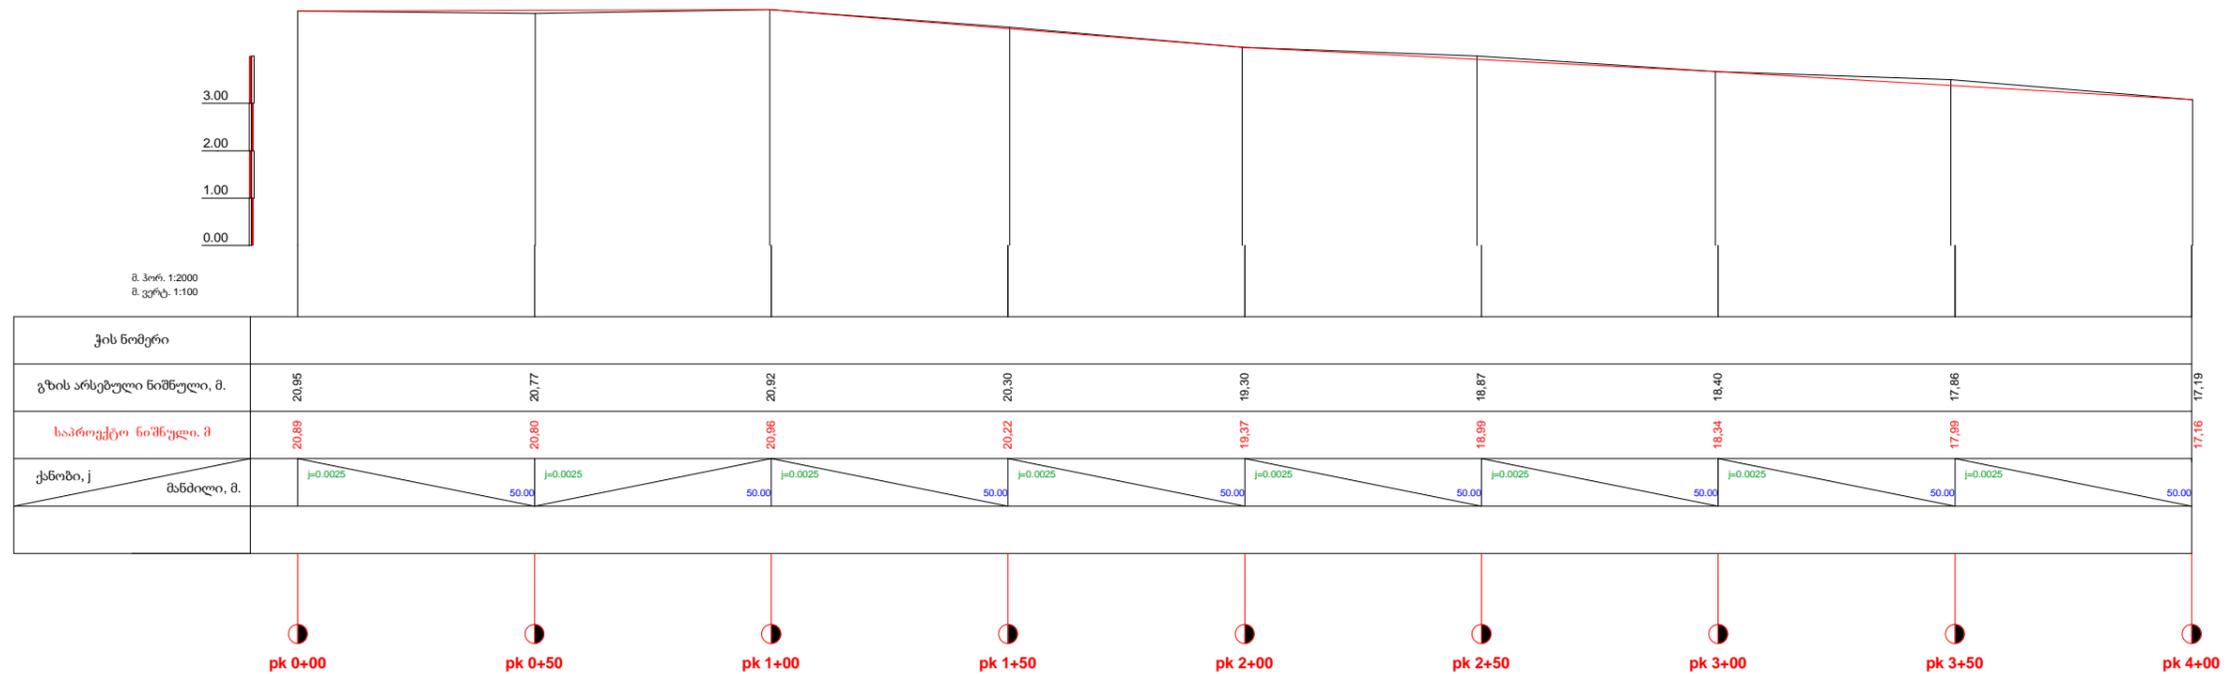


თანამდებობა	ხელმოწერა	გვარი	ქ. ბათუმი. აკაკი შანიძის ქუჩის კეთილმოწყობა		
დირექტორი		ნ. მუხრანაძე	ბრძ030 ზრილი		
წმ. უფროსი		ე. ჯინჯიხაძე			
პრ. ავტორი		ე. ჯინჯიხაძე			
დამუშავა		ბ. ბელხვიძე			
შეამოწმა		ბ. ძომღვევი			
			მასშტაბი	ფურცელი	ფურცლები
			მ 1:1000		
			 შპს „სამართლებრივი ანალიზისა და ექსპერტიზის ცენტრი“		

ბეტონი ღია კიშვიტის მოწყობა

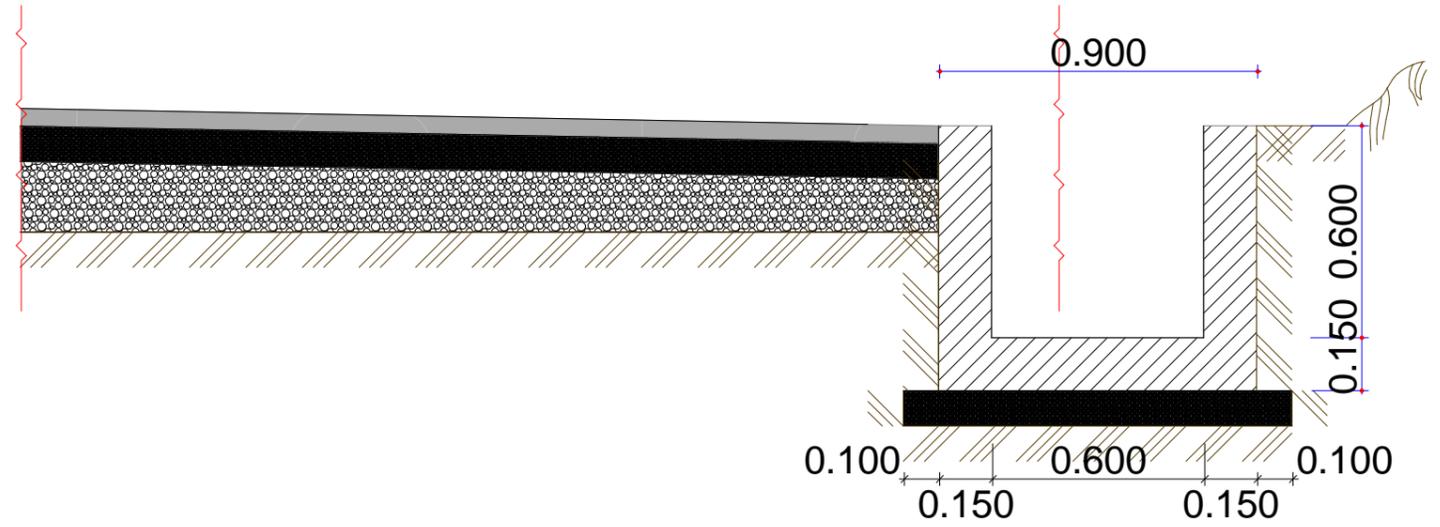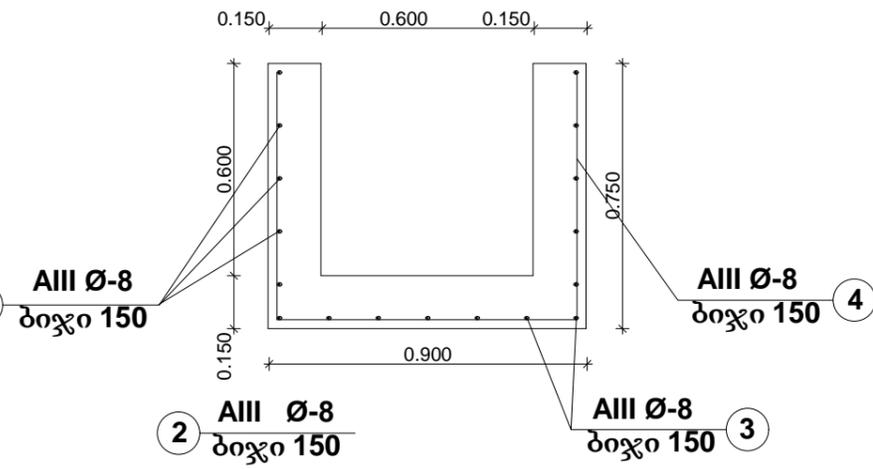


ეზოებთან მისასვლელზე ბეტონის პარაკეტის დეტალი მ 1:20

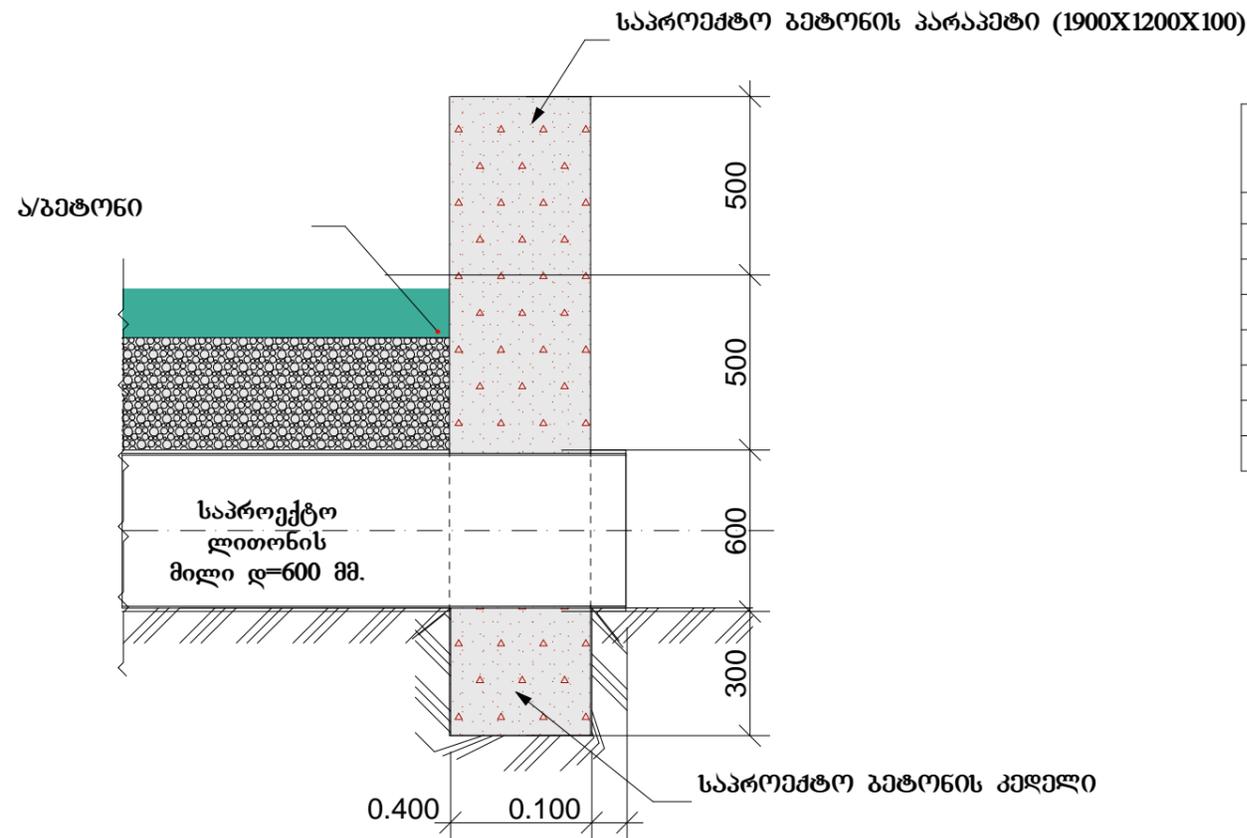


არმატურის ელემენტების სვეტიზიკაცია 1 ბრძ/მ

#	ღიამეტრი მმ.	ღეროს სიგრძე მ.	რადიუსი ცალი	საერთო სიგრძე, მ.	1 ბრძ.მ წონა, კგ.	საერთო წონა, კგ.	ბეტონი
1	2	3	4	5	6	7	8
1	Ø8 A-III	1.00	11	11.00	0.40	4.40	ბეტონი მ-300 0.315 მ
2	Ø8 A-III	0.85	14	11.90	0.40	4.76	
3	Ø8 A-III	1.00	12	12.00	0.40	4.80	
4	Ø8 A-III	0.70	14	9.80	0.40	3.92	
სულ: A-III						17.88	
შეღებვის ნაკვეთი და გადანაწილები 5% A-III						0.89	
ჯამი: A-III						18.77	

თანამდებობა	ხელმოწერა	შვარი	მ. ბათუმი. აკაკი შანიძის ქუჩის კეთილმოწყობა			
დირექტორი		ნ. გუგუშვილი	დეტალები	მასშტაბი	ფურცელი	ფურცლები
წმ. უფროსი		მ. ჯინჯიხაძე		მ 1:20		
პრ. ავტორი		მ. ჯინჯიხაძე				
დამუშავა		ბ. ბელნიძე				
შეამოწმა		ბ. ძოძოველი				

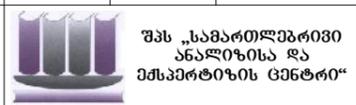


პირობითი აღნიშვნები
 -2*25
 30w სანაბოშუქლო

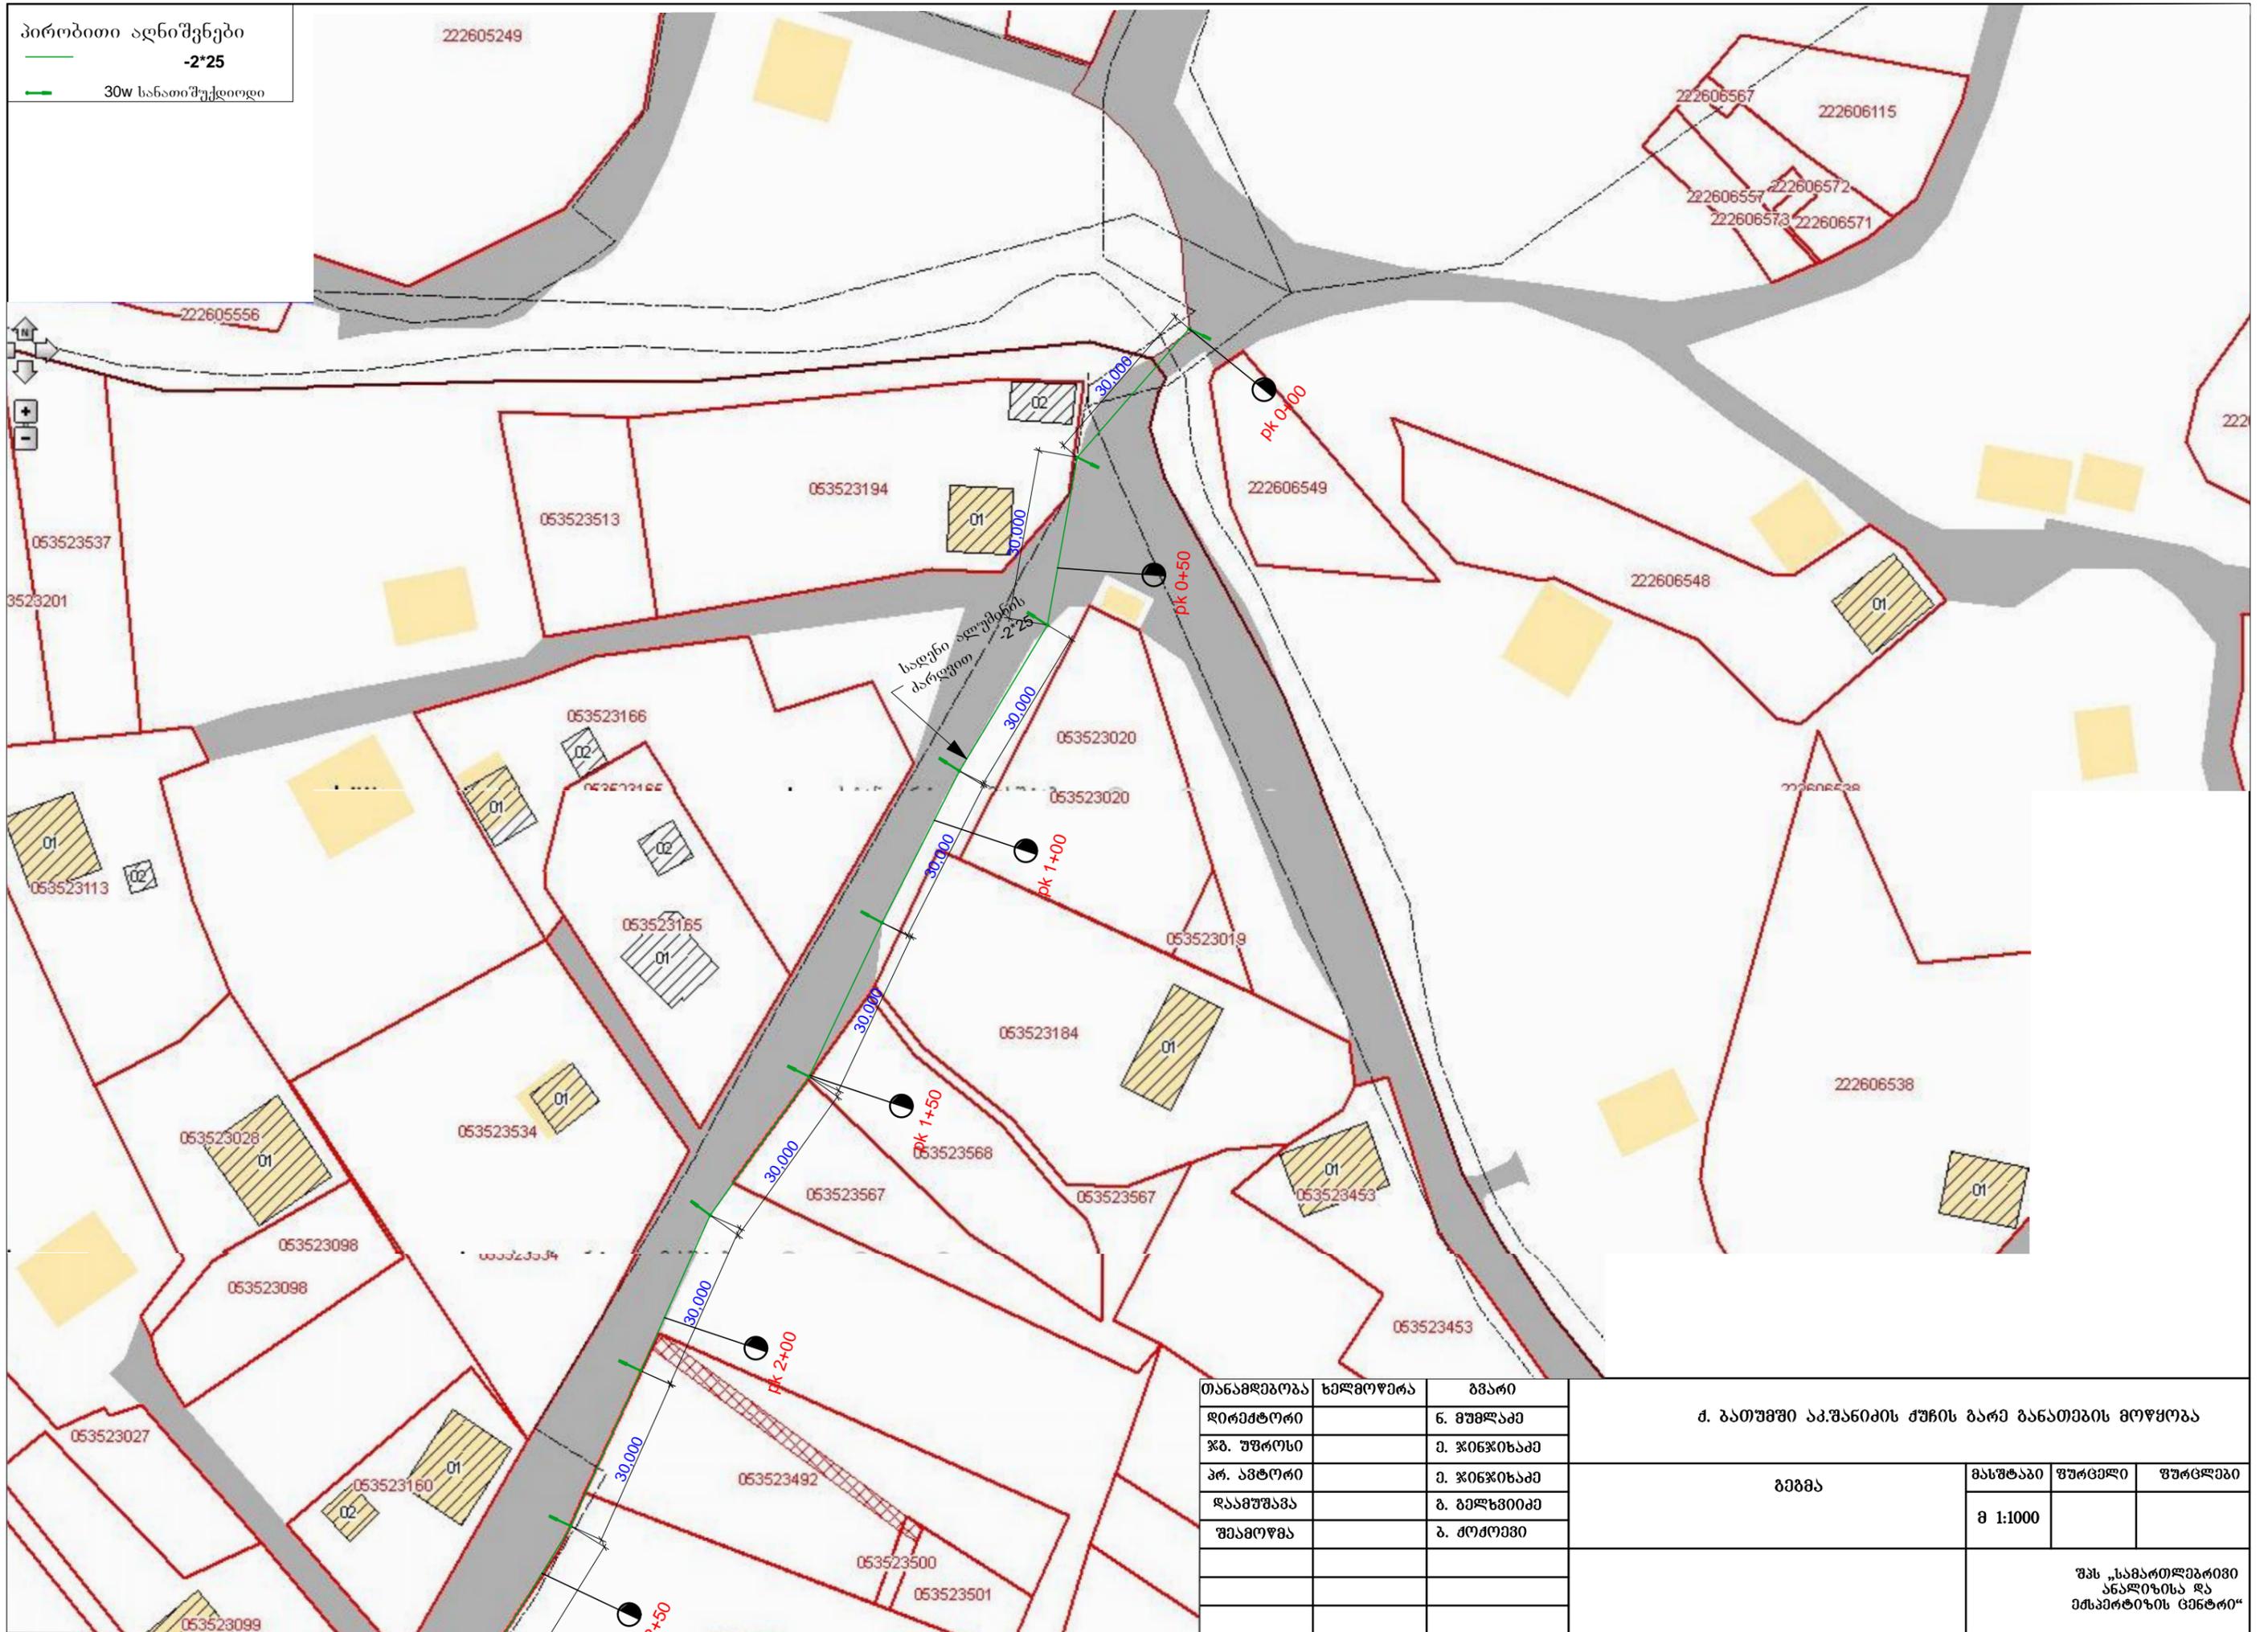

თანამდებობა	ხელმოწერა	გვარი	დ. ბათუმში აკ.შანიძის ქუჩის ბაგე განათების მოწყობა			
დირექტორი		ნ. გუგუაძე				
ჯბ. უფროსი		მ. ჯიფიხიაძე	გეგმა	მასშტაბი	ფურცელი	ფურცლები
პრ. ავტორი		მ. ჯიფიხიაძე		მ 1:1000		
დაამუშავა		ბ. ბელხვიძე	შპს „სამართლებრივი ანალიზისა და ექსპერტიზის ცენტრი“			
შეამოწმა		ბ. ძომიანი				

პირობითი აღნიშვნები


- -2*25
- 30w ხანათშუქდიდი

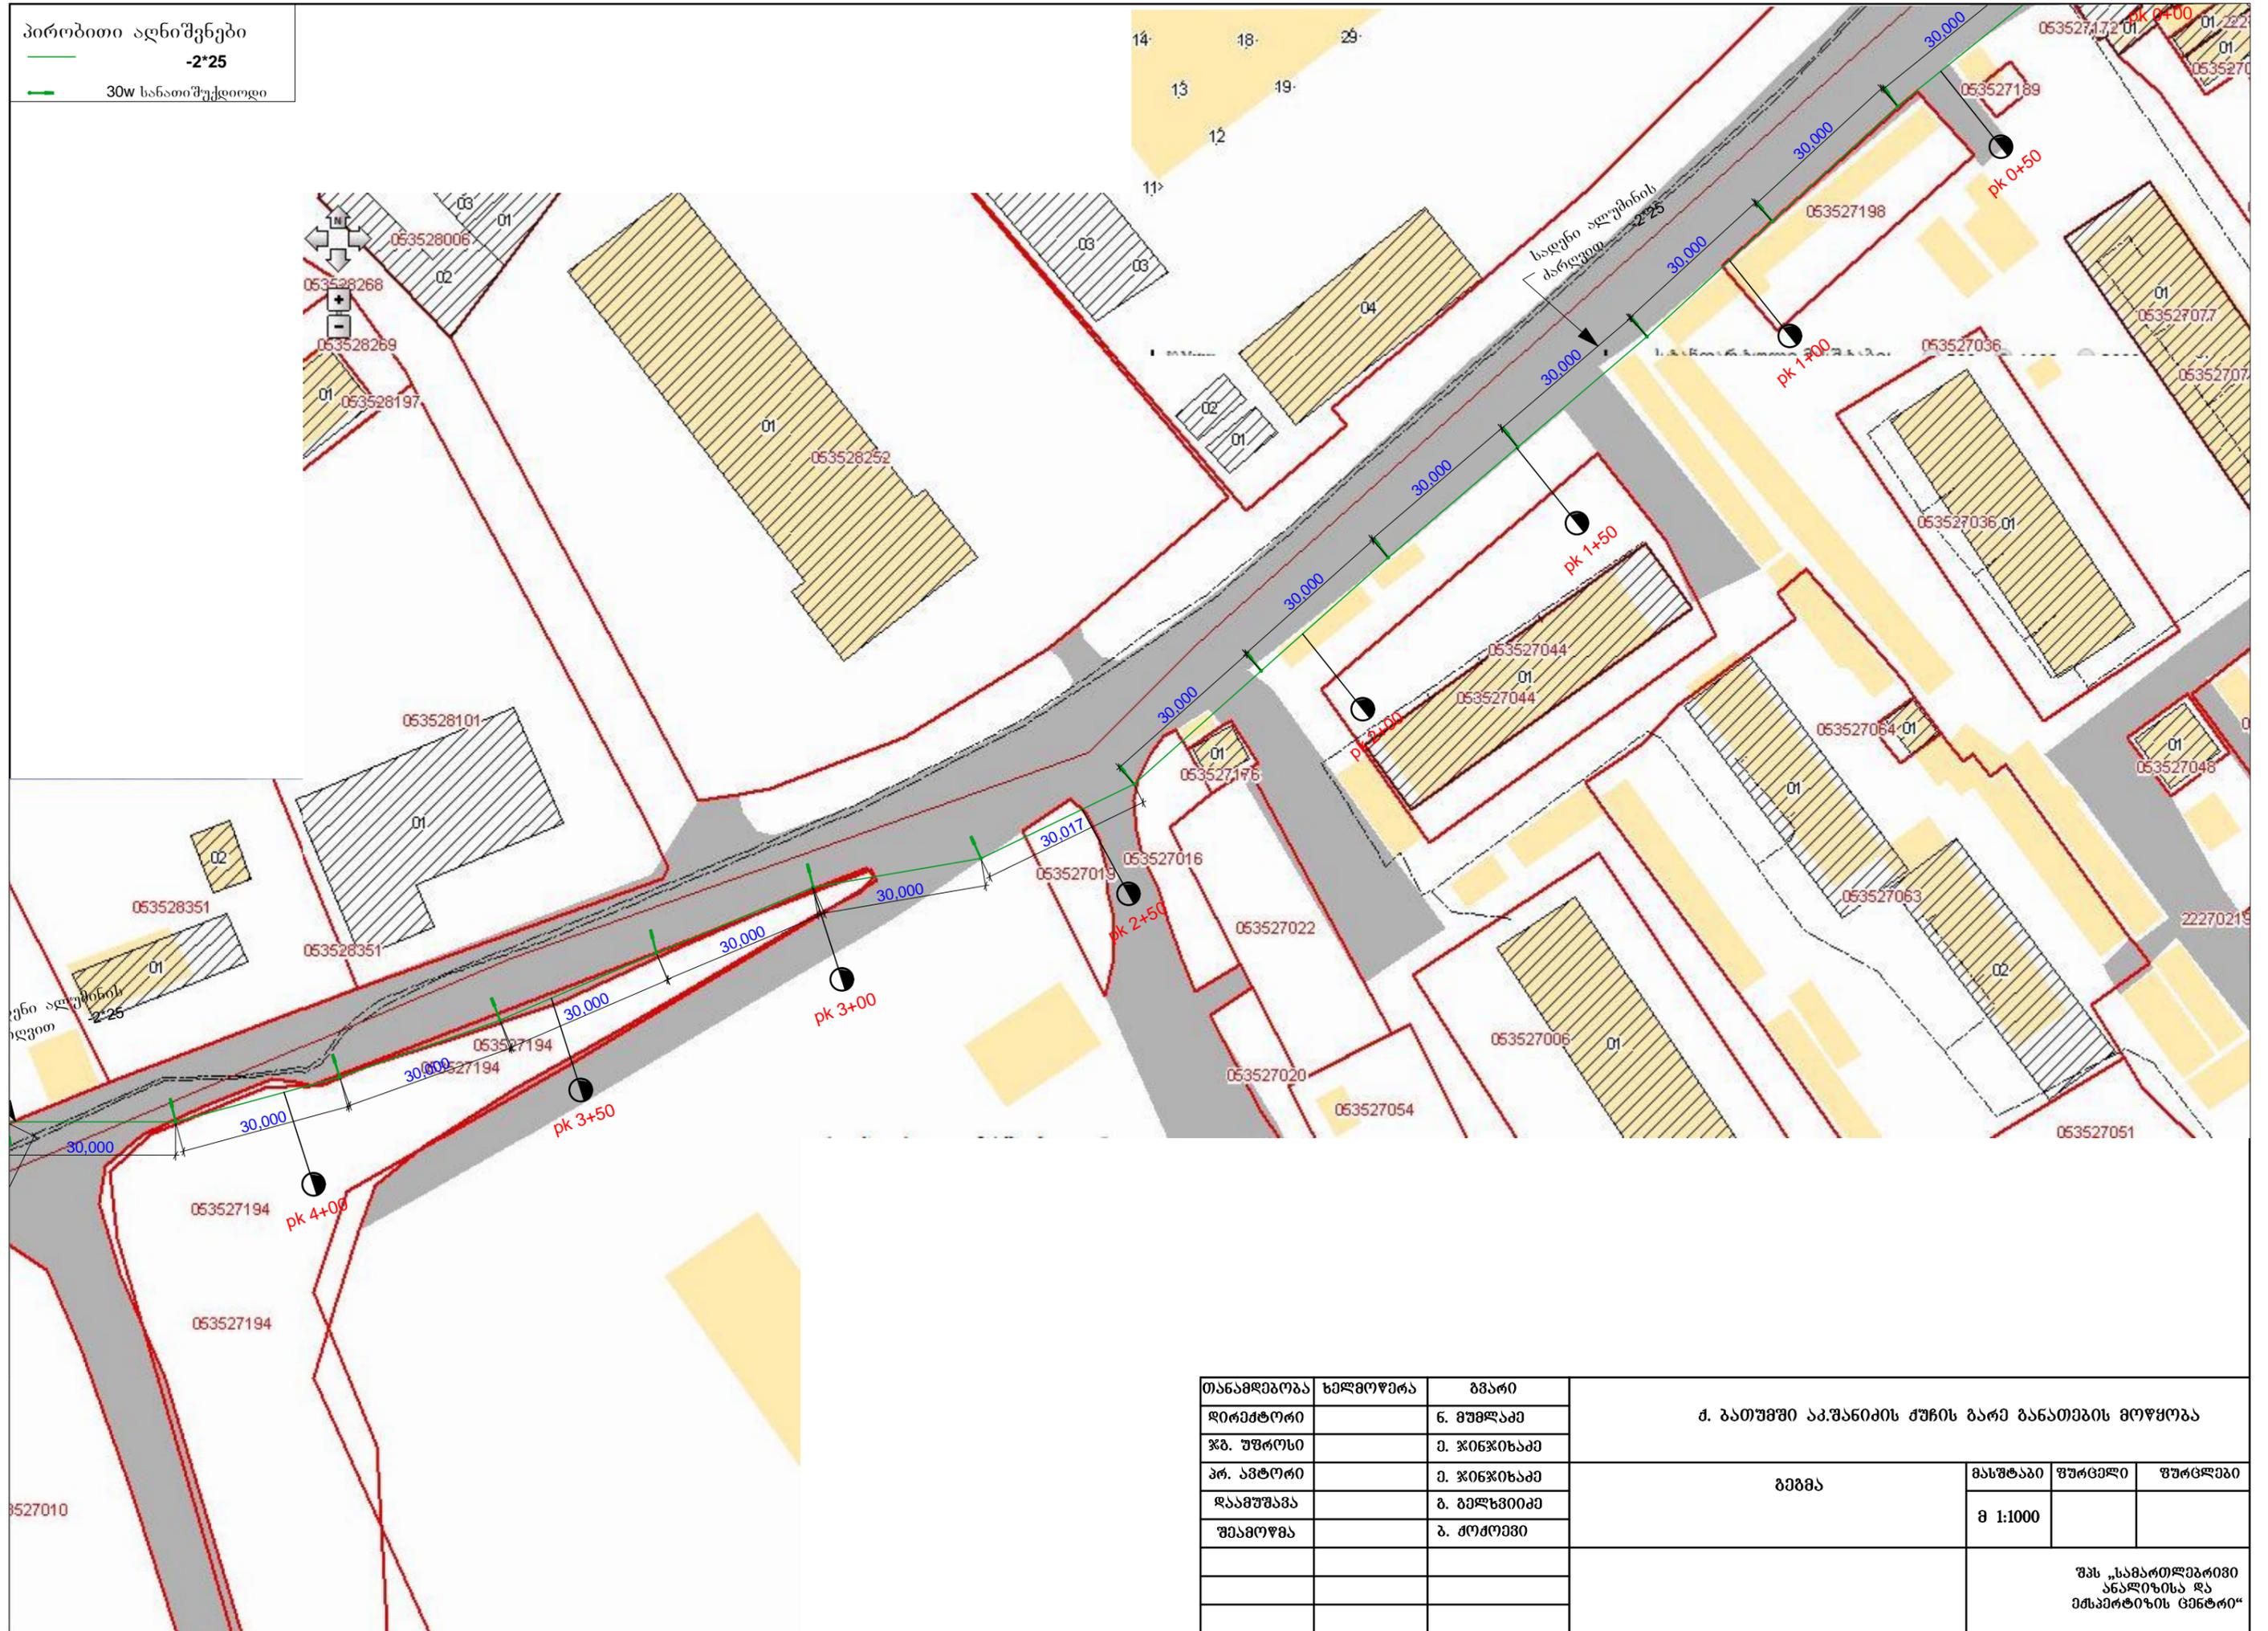

თანამდებობა	ხელმოწერა	გვარი	დ. ბათუმში აკ.შანიძის ქუჩის ბაგე განათების მოწყობა			
დირექტორი		ნ. მუხრანაძე				
წმ. უფროსი		მ. ჯიფჩიასაძე				
პრ. ავტორი		მ. ჯიფჩიასაძე				
დამამუშავებელი		ბ. ბეჟინიძე				
შეამოწმა		ბ. ძოძოყვი	გეგმა	მასშტაბი	ფურცელი	ფურცლები
			მ 1:1000			
			შპს „სამართლებრივი ანალიზისა და ექსპერტიზის ცენტრი“			


პირობითი აღნიშვნები

- -2*25
- 30w სანათიშუქდოდი

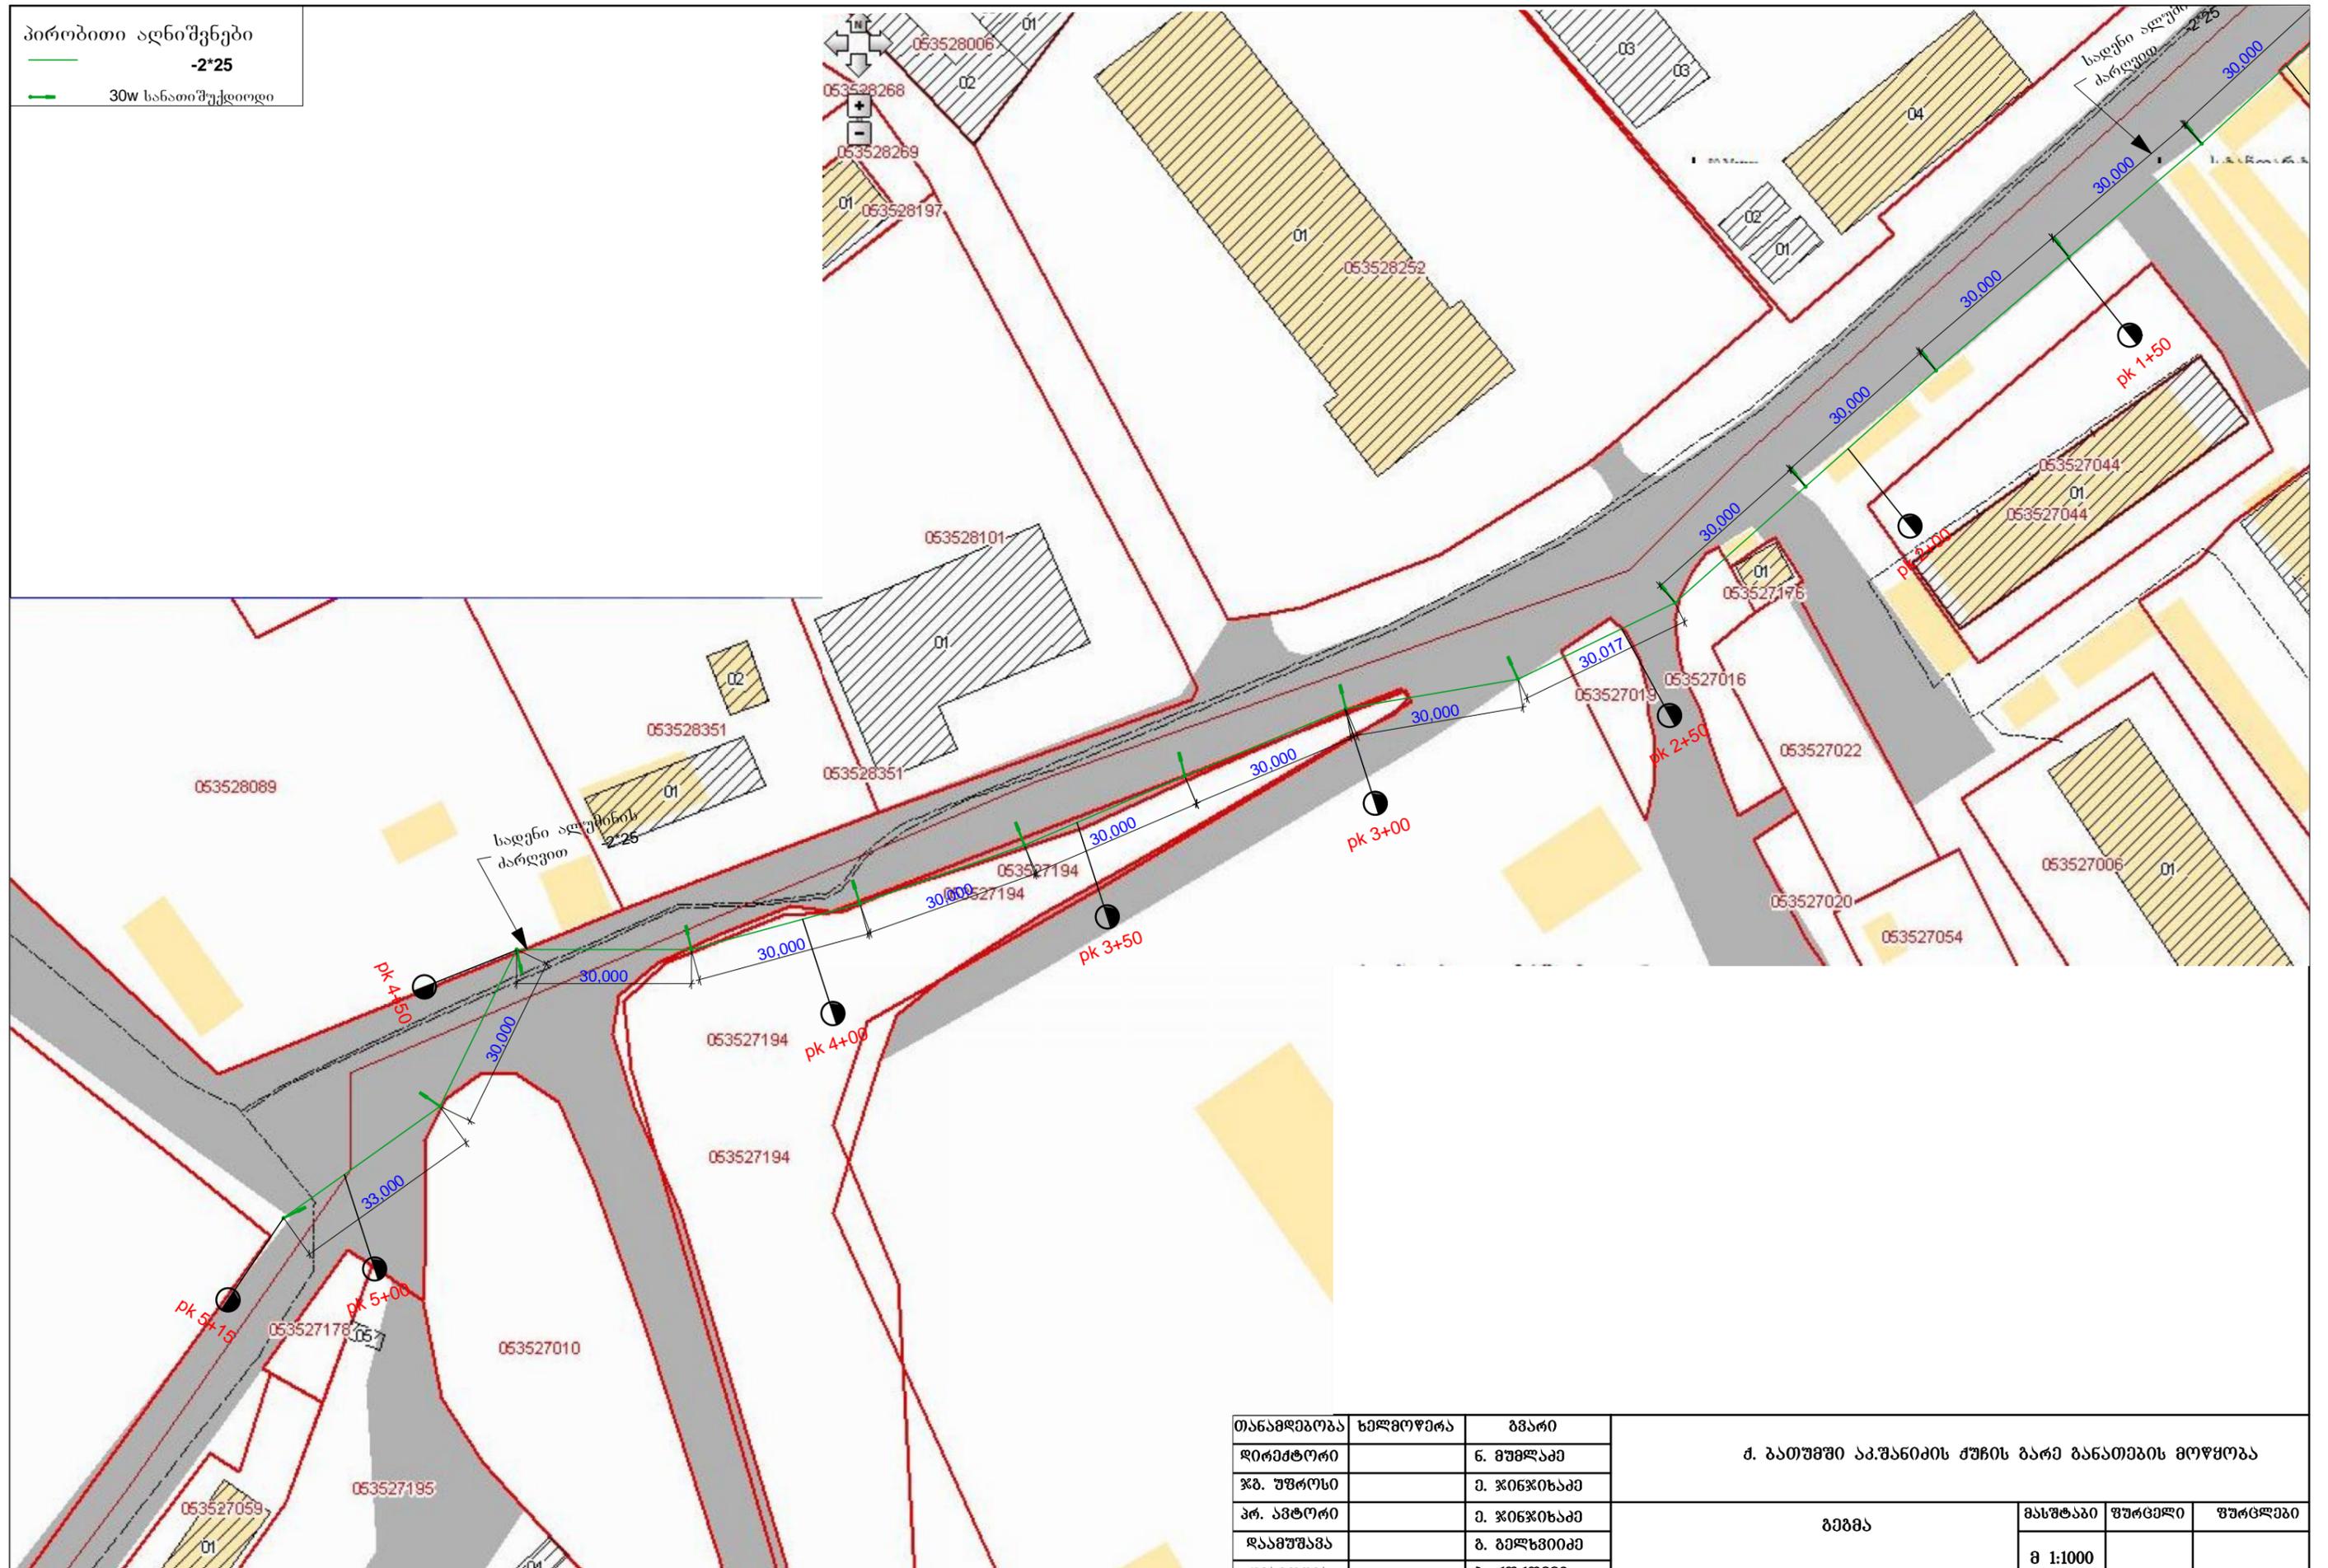


თანამდებობა	ხელმოწერა	გვარი	დ. ბათუმში აკ.შანიძის ქუჩის ბაგე განათების მოწყობა			
დირექტორი		ნ. მუხრანაძე				
წმ. უფროსი		მ. ჯიფჩიხაძე	გეგმა	მასშტაბი	ფურცელი	ფურცლები
პრ. ავტორი		მ. ჯიფჩიხაძე		მ 1:1000		
დაამუშავა		ბ. ბელხვიძე	შპს „სამართლებრივი ანალიზისა და ექსპერტიზის ცენტრი“			
შეამოწმა		ბ. ძოძოევი				


ელ. ბოძის გვერდხედი
მ 1:50

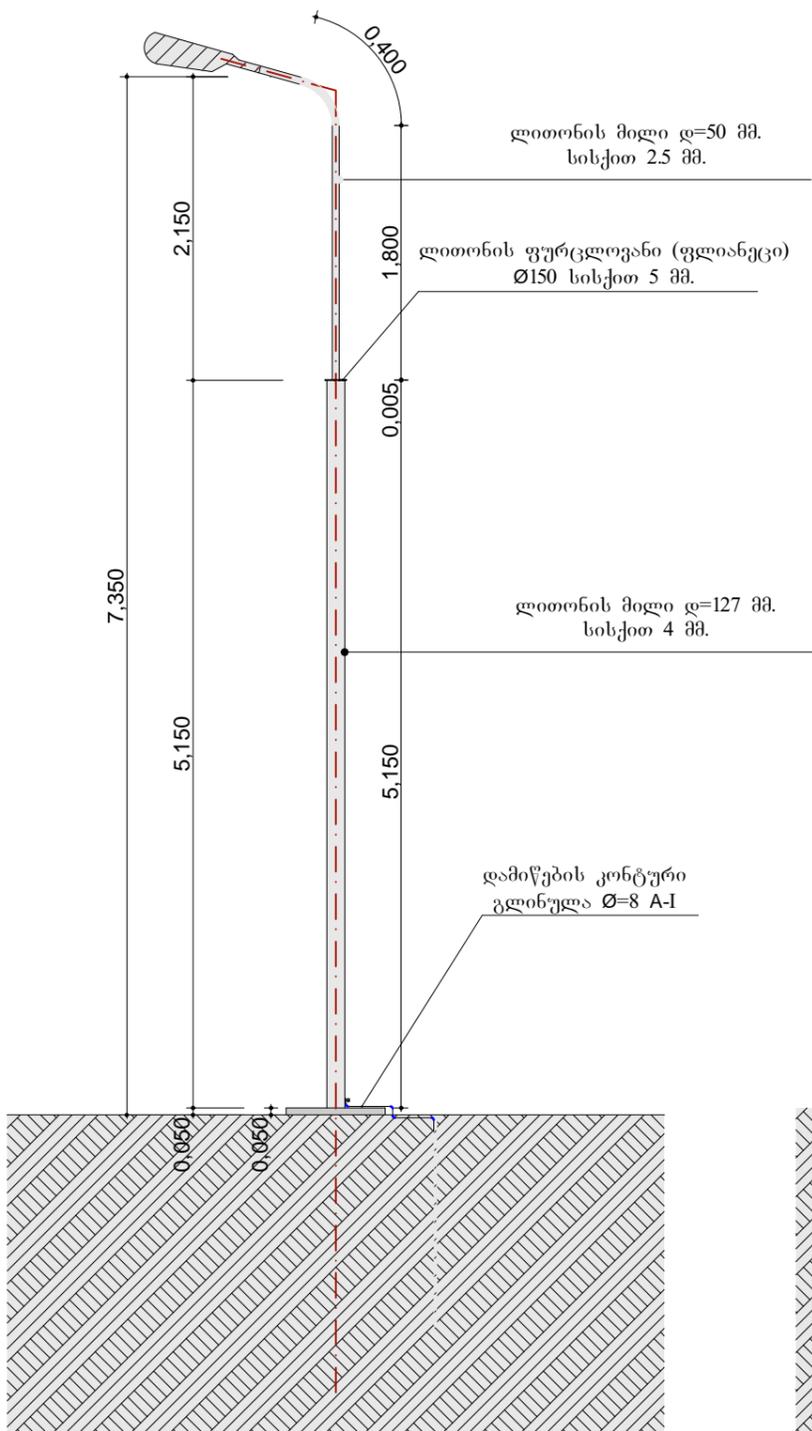


ელ. ბოძის ჭრილი
მ 1:50

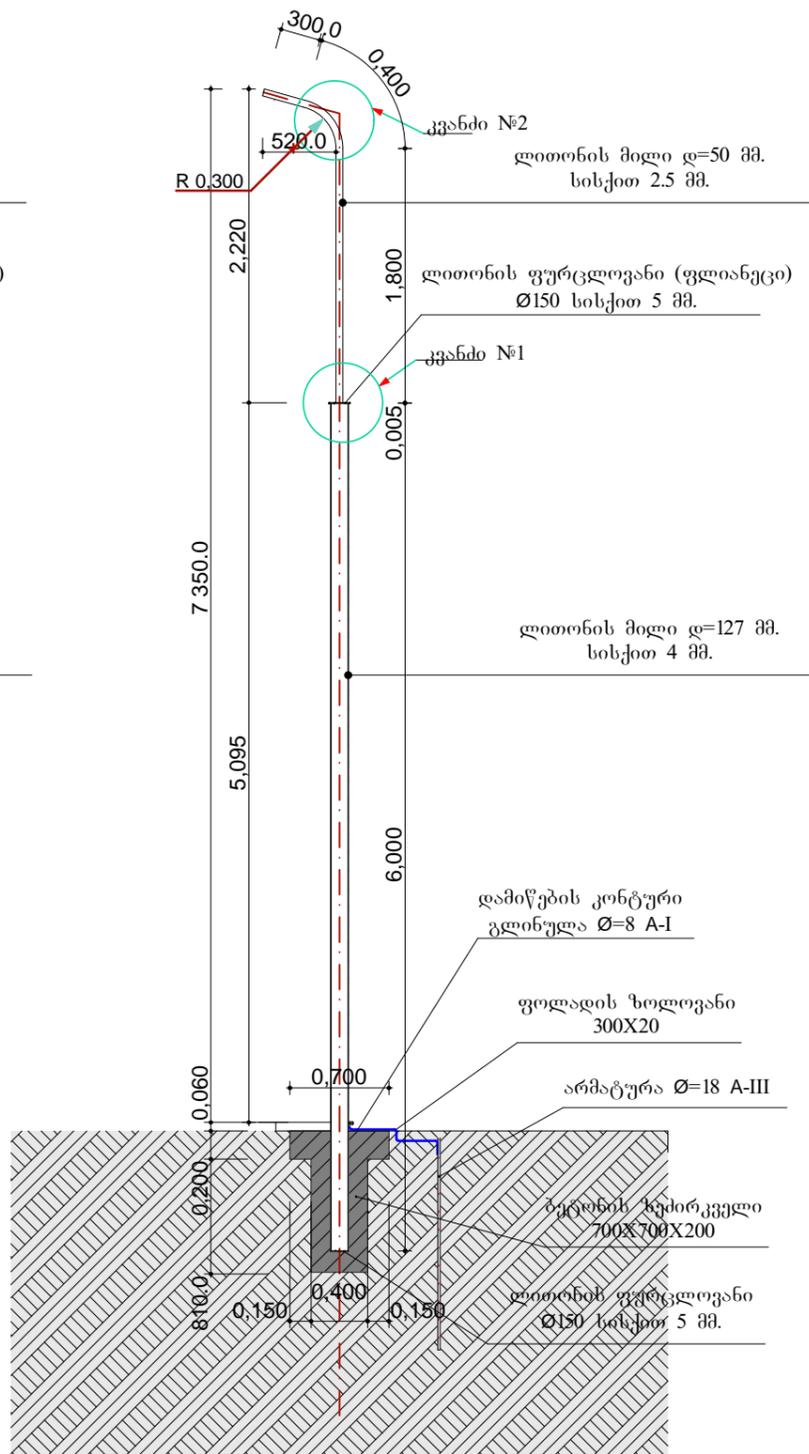

ლითონის ფურცლოვანი (ფლიანეცი)
Ø150 სისქით 5 მმ.
მ 1:5

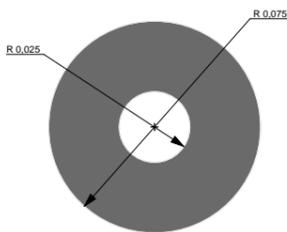

ლითონის ფურცლოვანის რგოლი
მილის ძირში
Ø150 სისქით 5 მმ.
მ 1:5

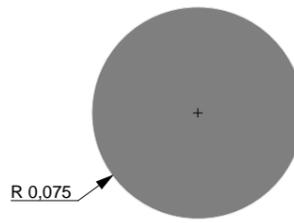

თანამდებობა	ხელმოწერა	გვარი	მ. ბათუმში აკ. შანიძის კეთილმოწყობის პროექტი			
დირექტორი		ნ. მუხლაძე	ელ. ბოძის მოწყობის სქემა და დეტალები	მასშტაბი	ფურცელი	ფურცლები
ჟბ. უფროსი		მ. ჯინჯიხაძე		მ 1:50		
პრ. ავტორი		მ. ჯინჯიხაძე		მ 1:10		
დაამუშავა		ბ. ბელხიძე		მ 1:20		
შეამოწმა		ბ. ძომოძე				
						შპს „სამართლებრივი ანალიზისა და ინჟინერიის ცენტრი“