







ფოტო მასალა




ფოტო მასალა



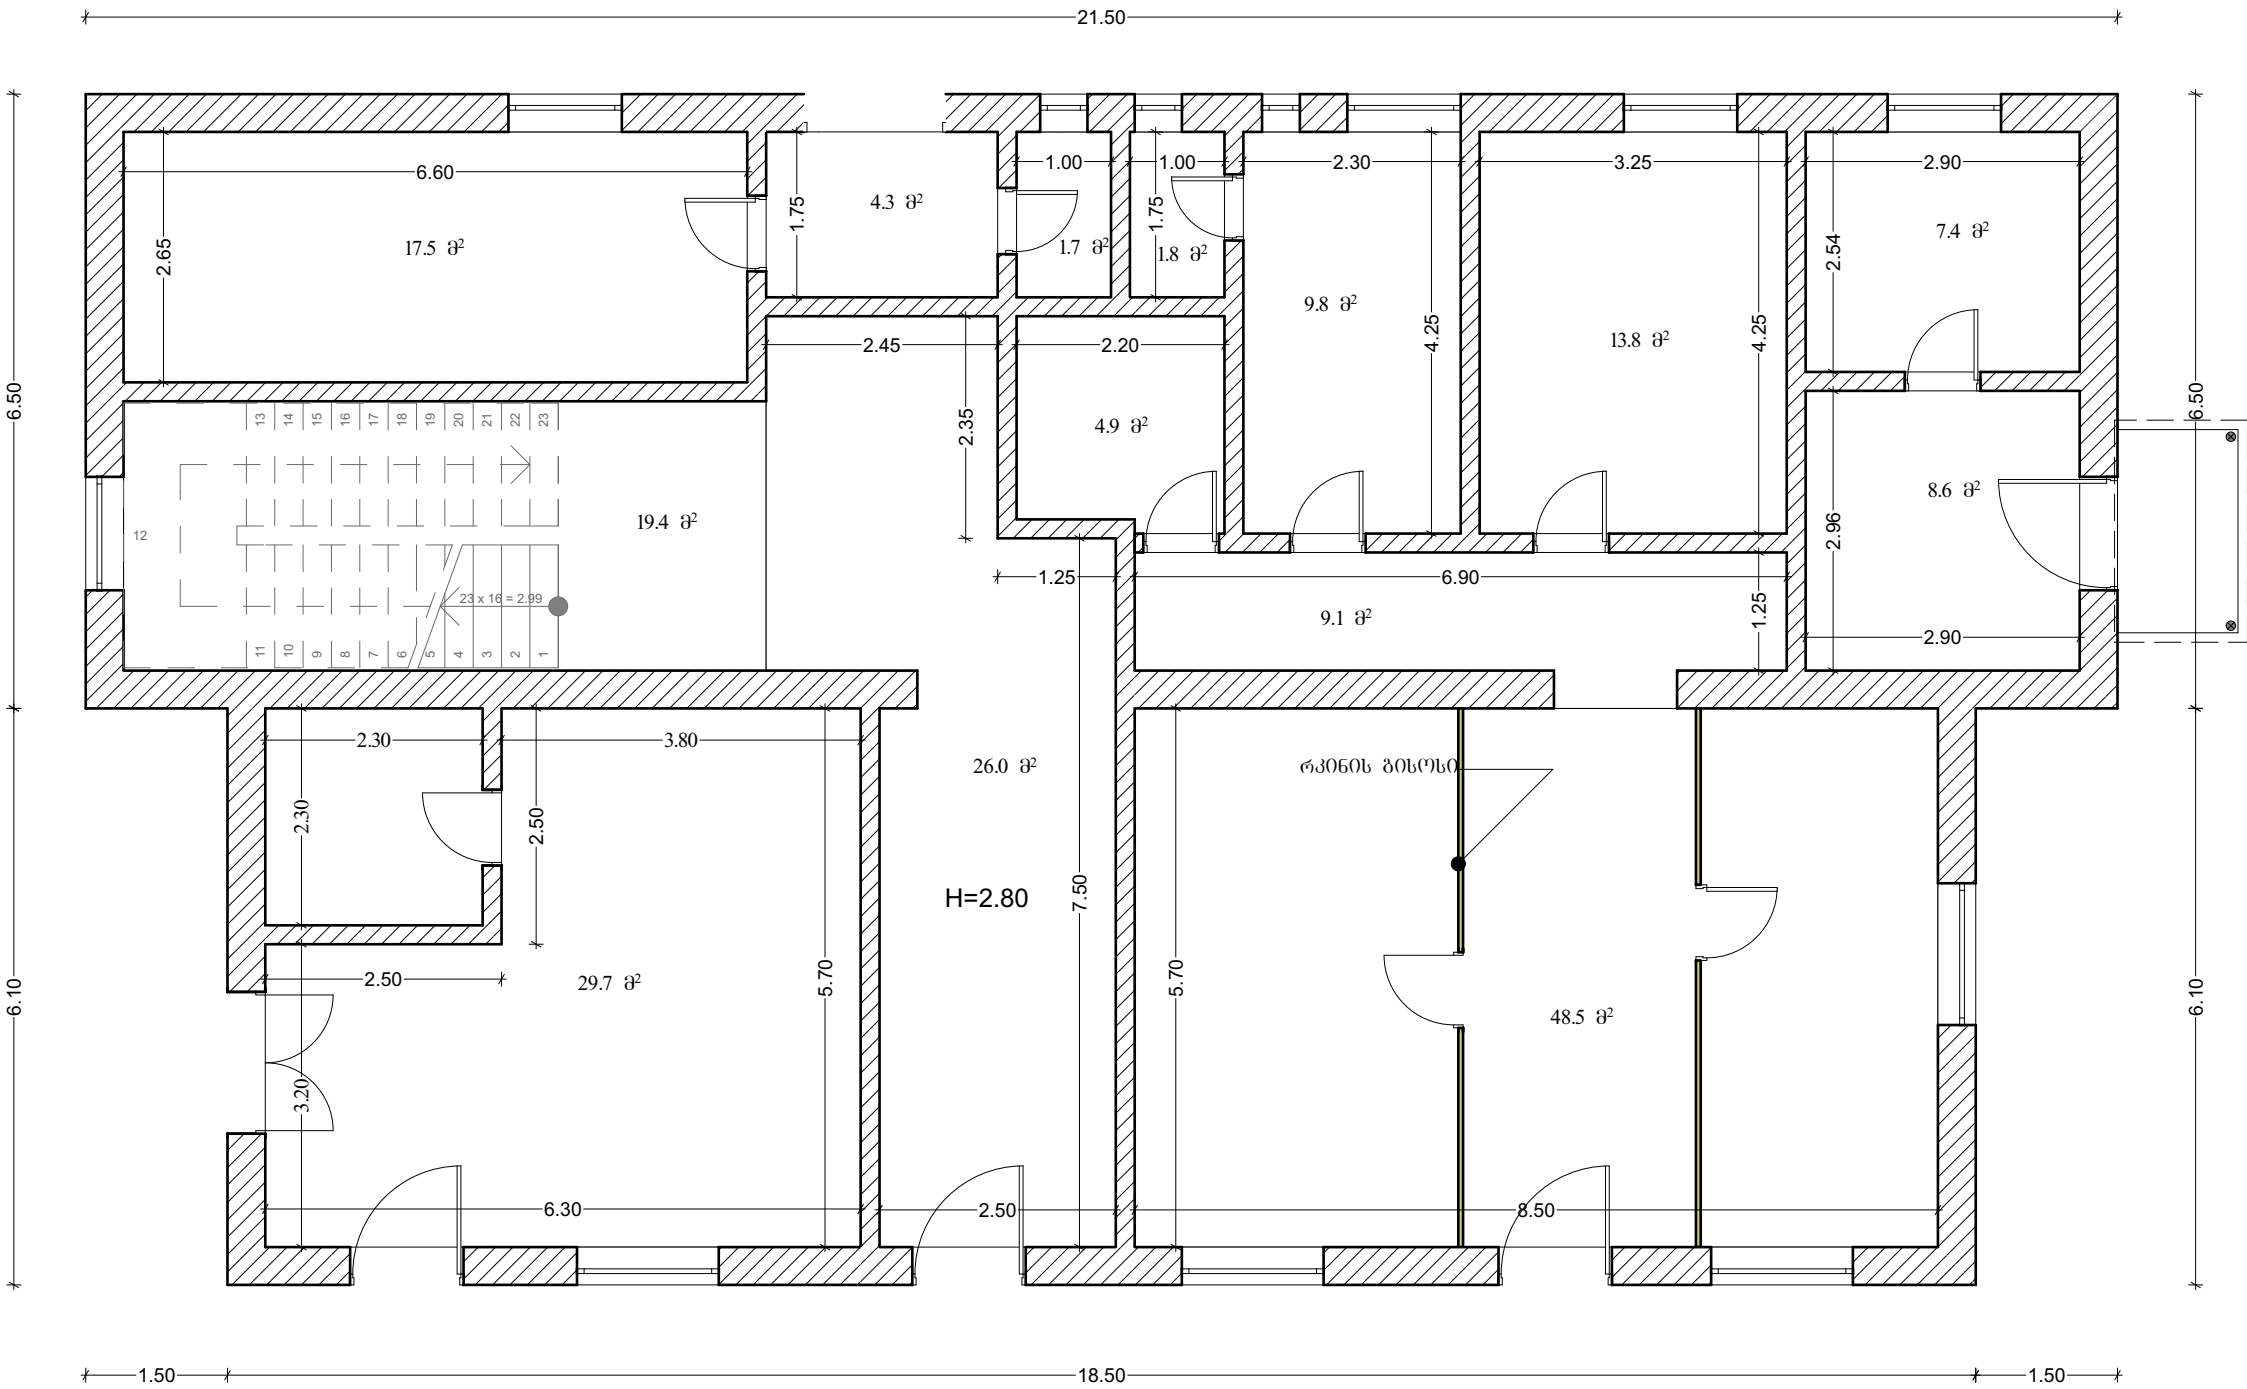

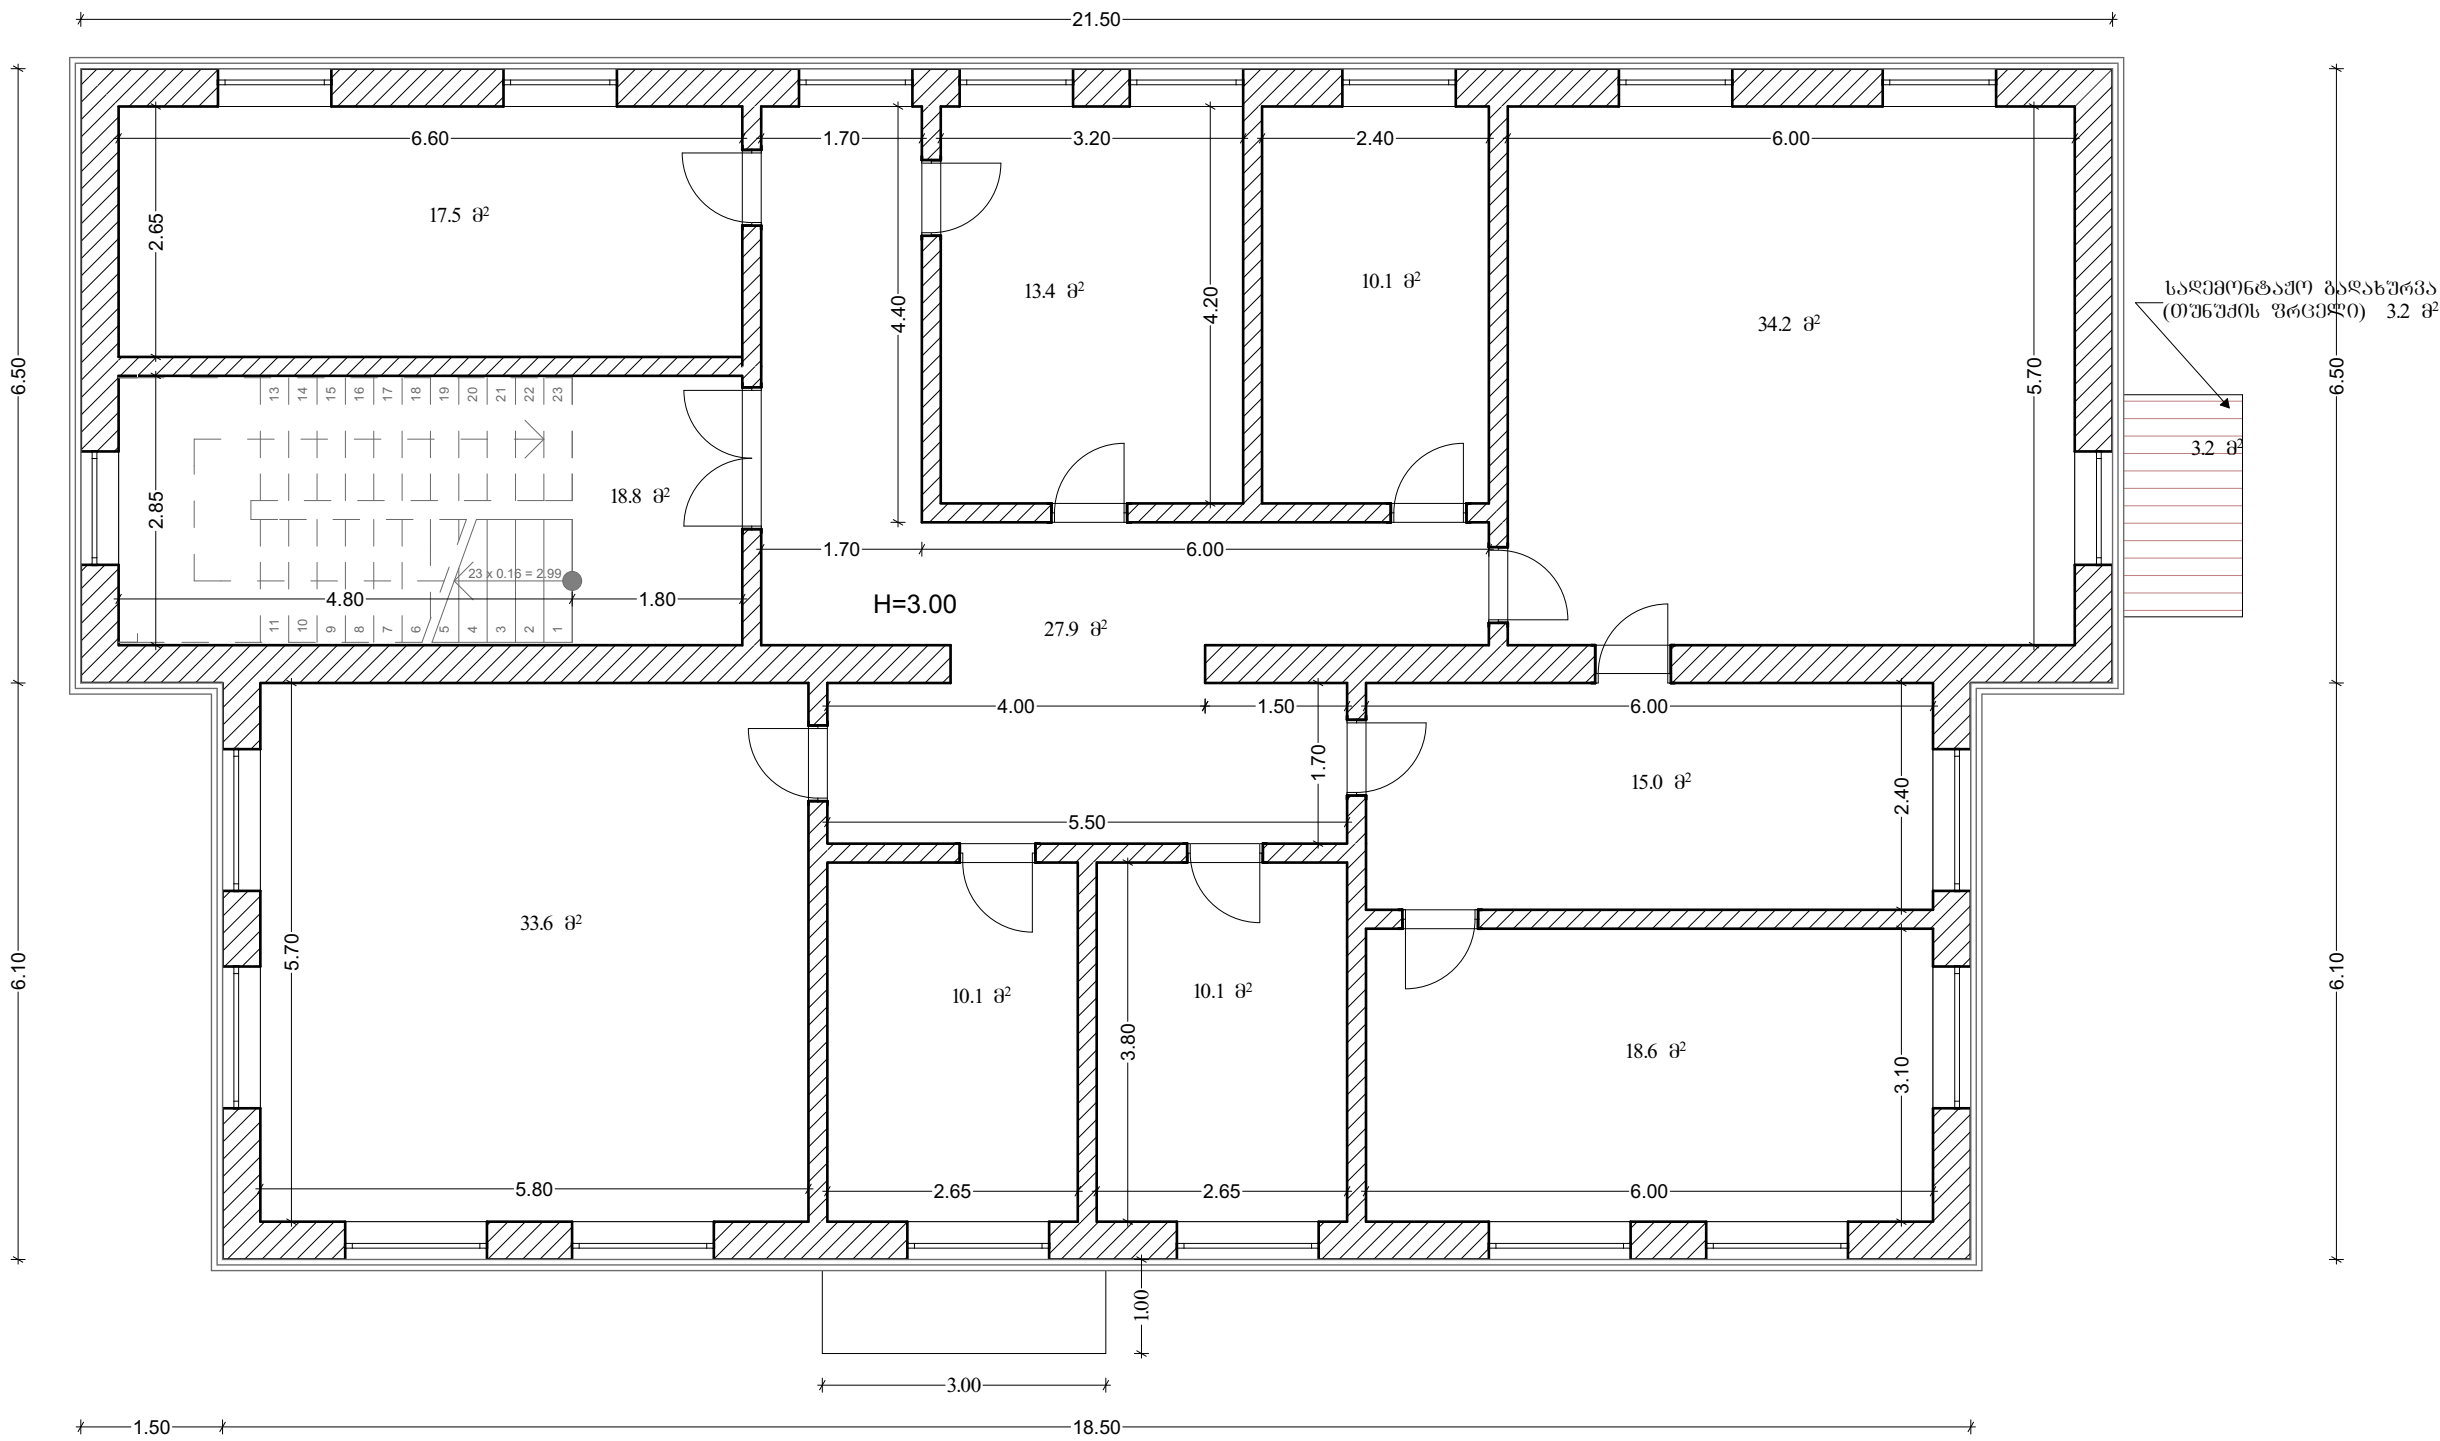

I სართულზე ჩასატარებელი
საღებონტაჟო სამუშაოების გეგმა

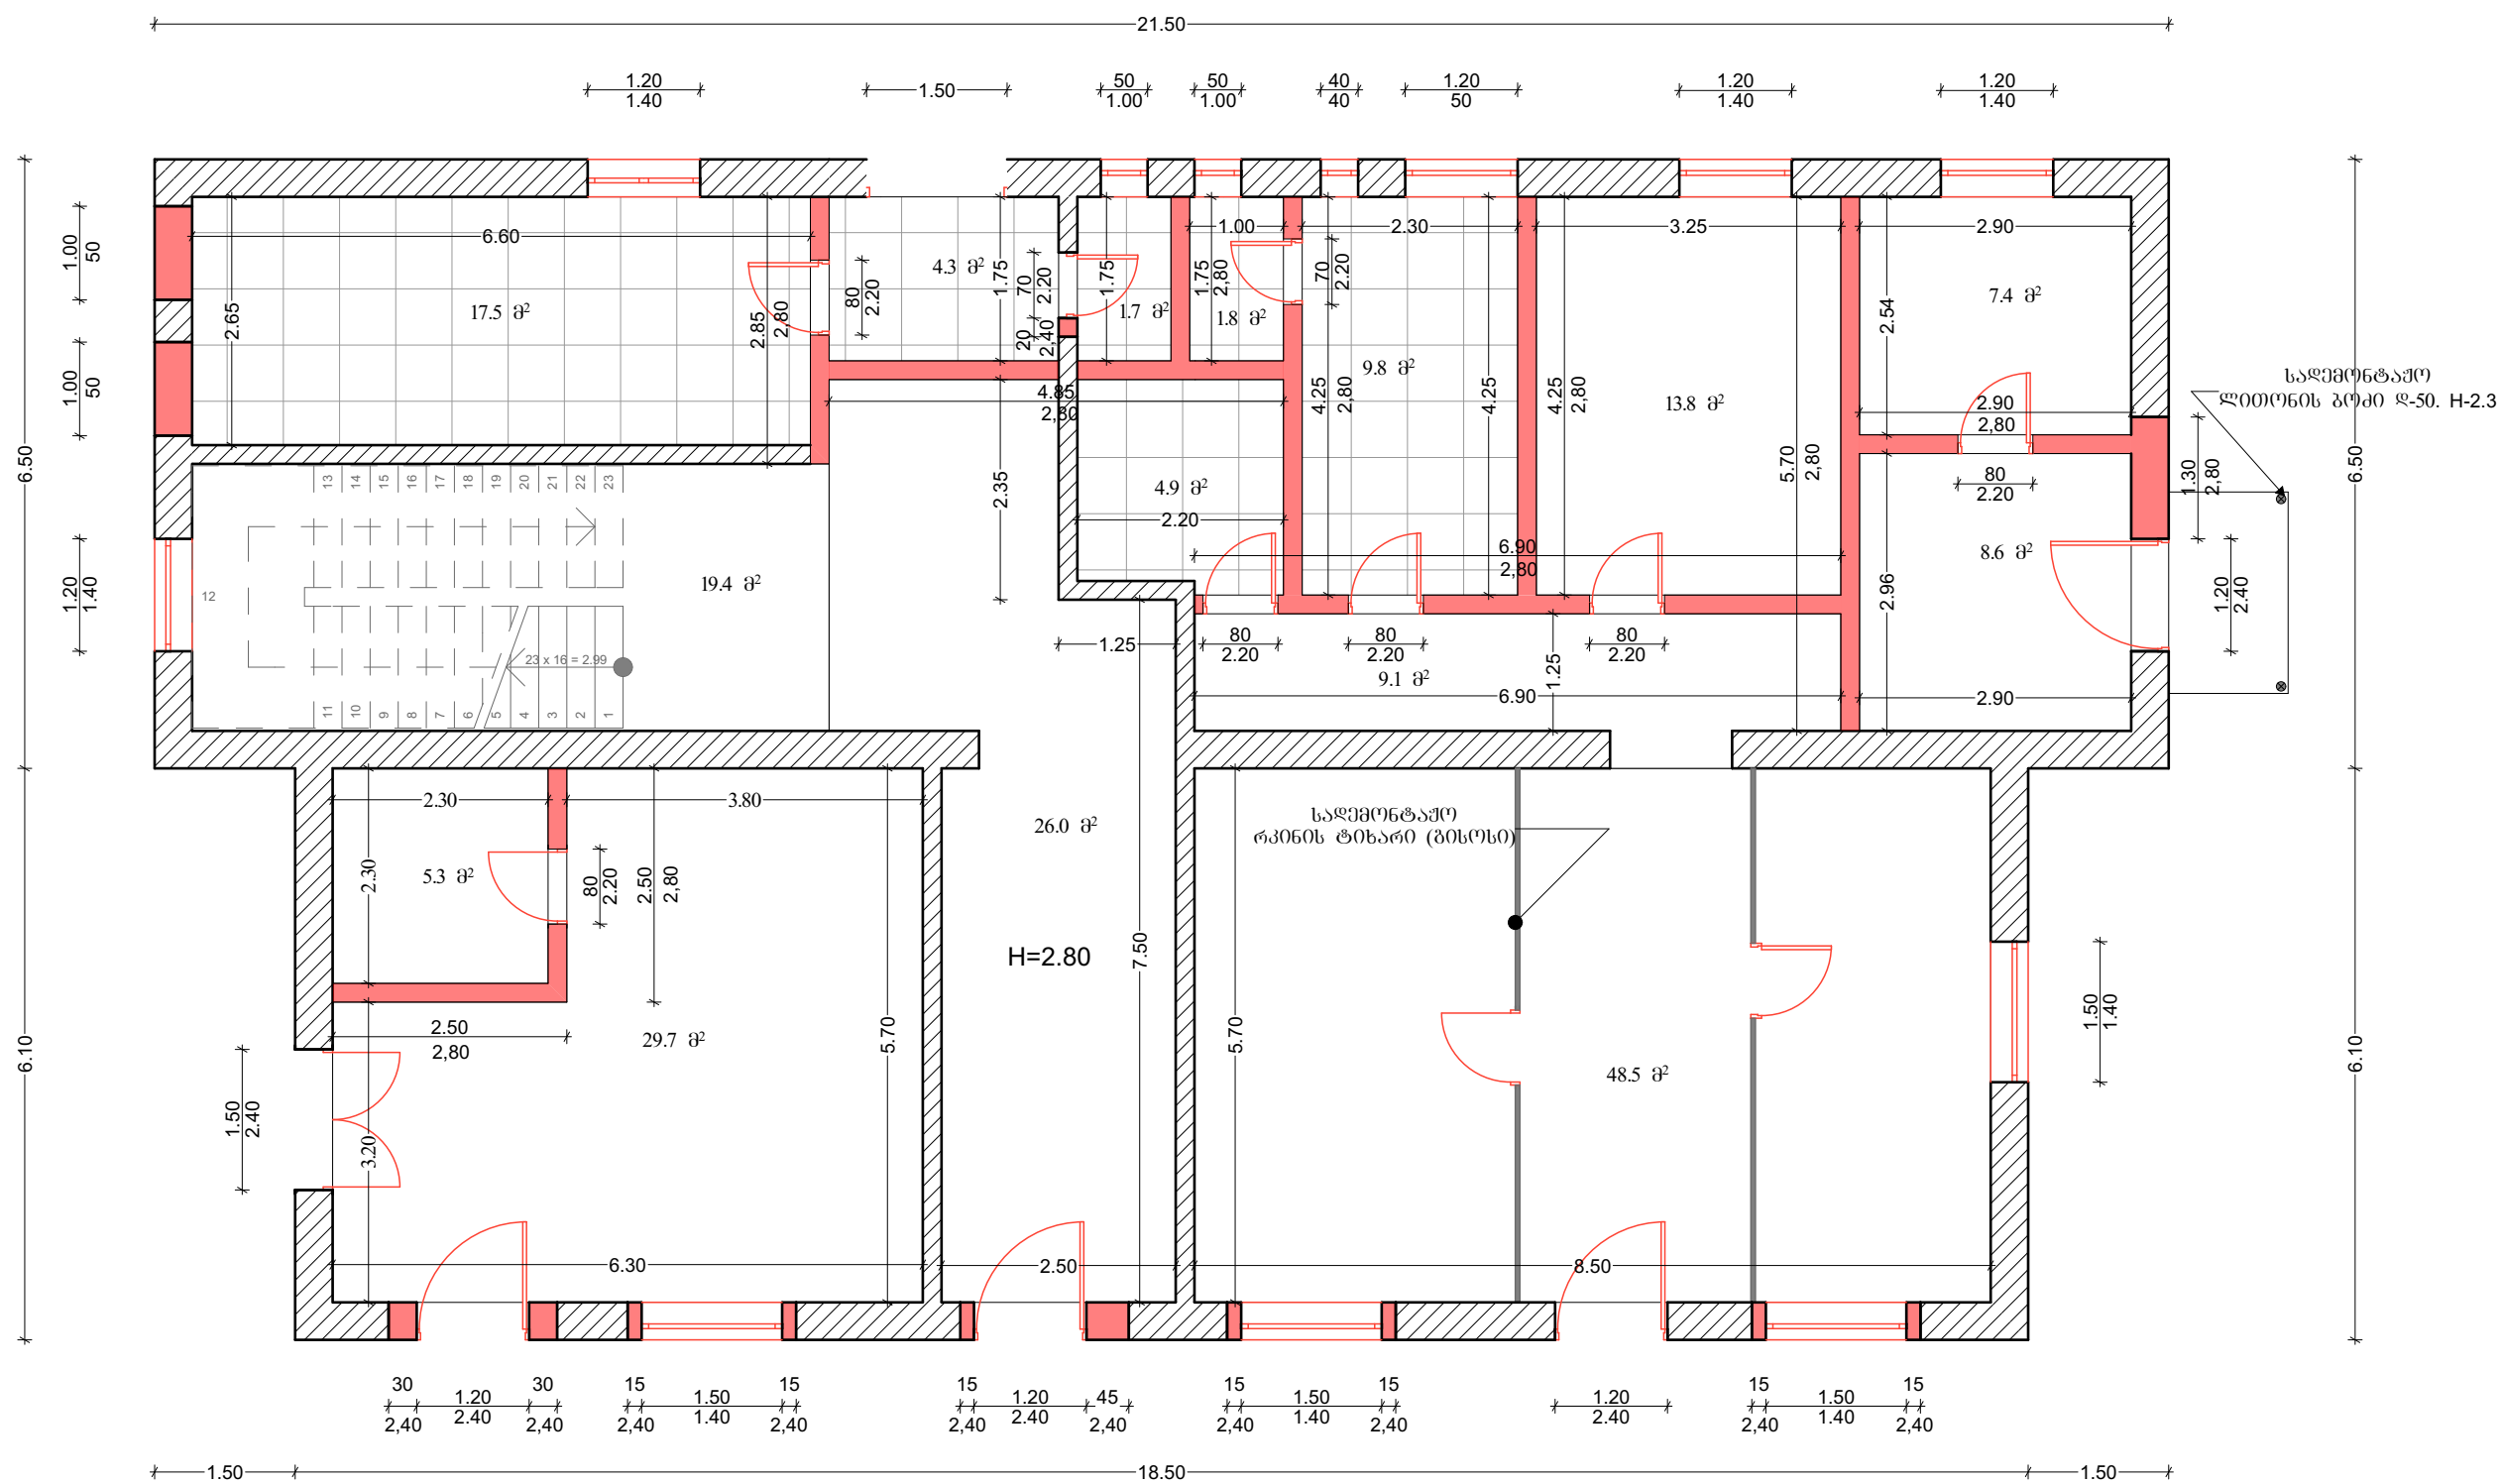

— საღებონტაჟო ლითონის ტიხარი (ბისოლი) 31.9 მ²

— საღებონტაჟო კედელი 22.75 მ²


— საღებონტაჟო ფანჯრები 16.3 მ²
(ფანჯარა 8 ც . სარკმელი 3 ც)



— საღებონტაჟო კარები 18.4 მ²
(კარები 13 ც)


— საღებონტაჟო მეტლასი 40.0 მ²

— საღებონტაჟო ლითონის გოძი. 2ც. ღ-50. H-2.3

II სართულზე ჩასატარებელი
საღებონტაჟო სამუშაოების გეგმა

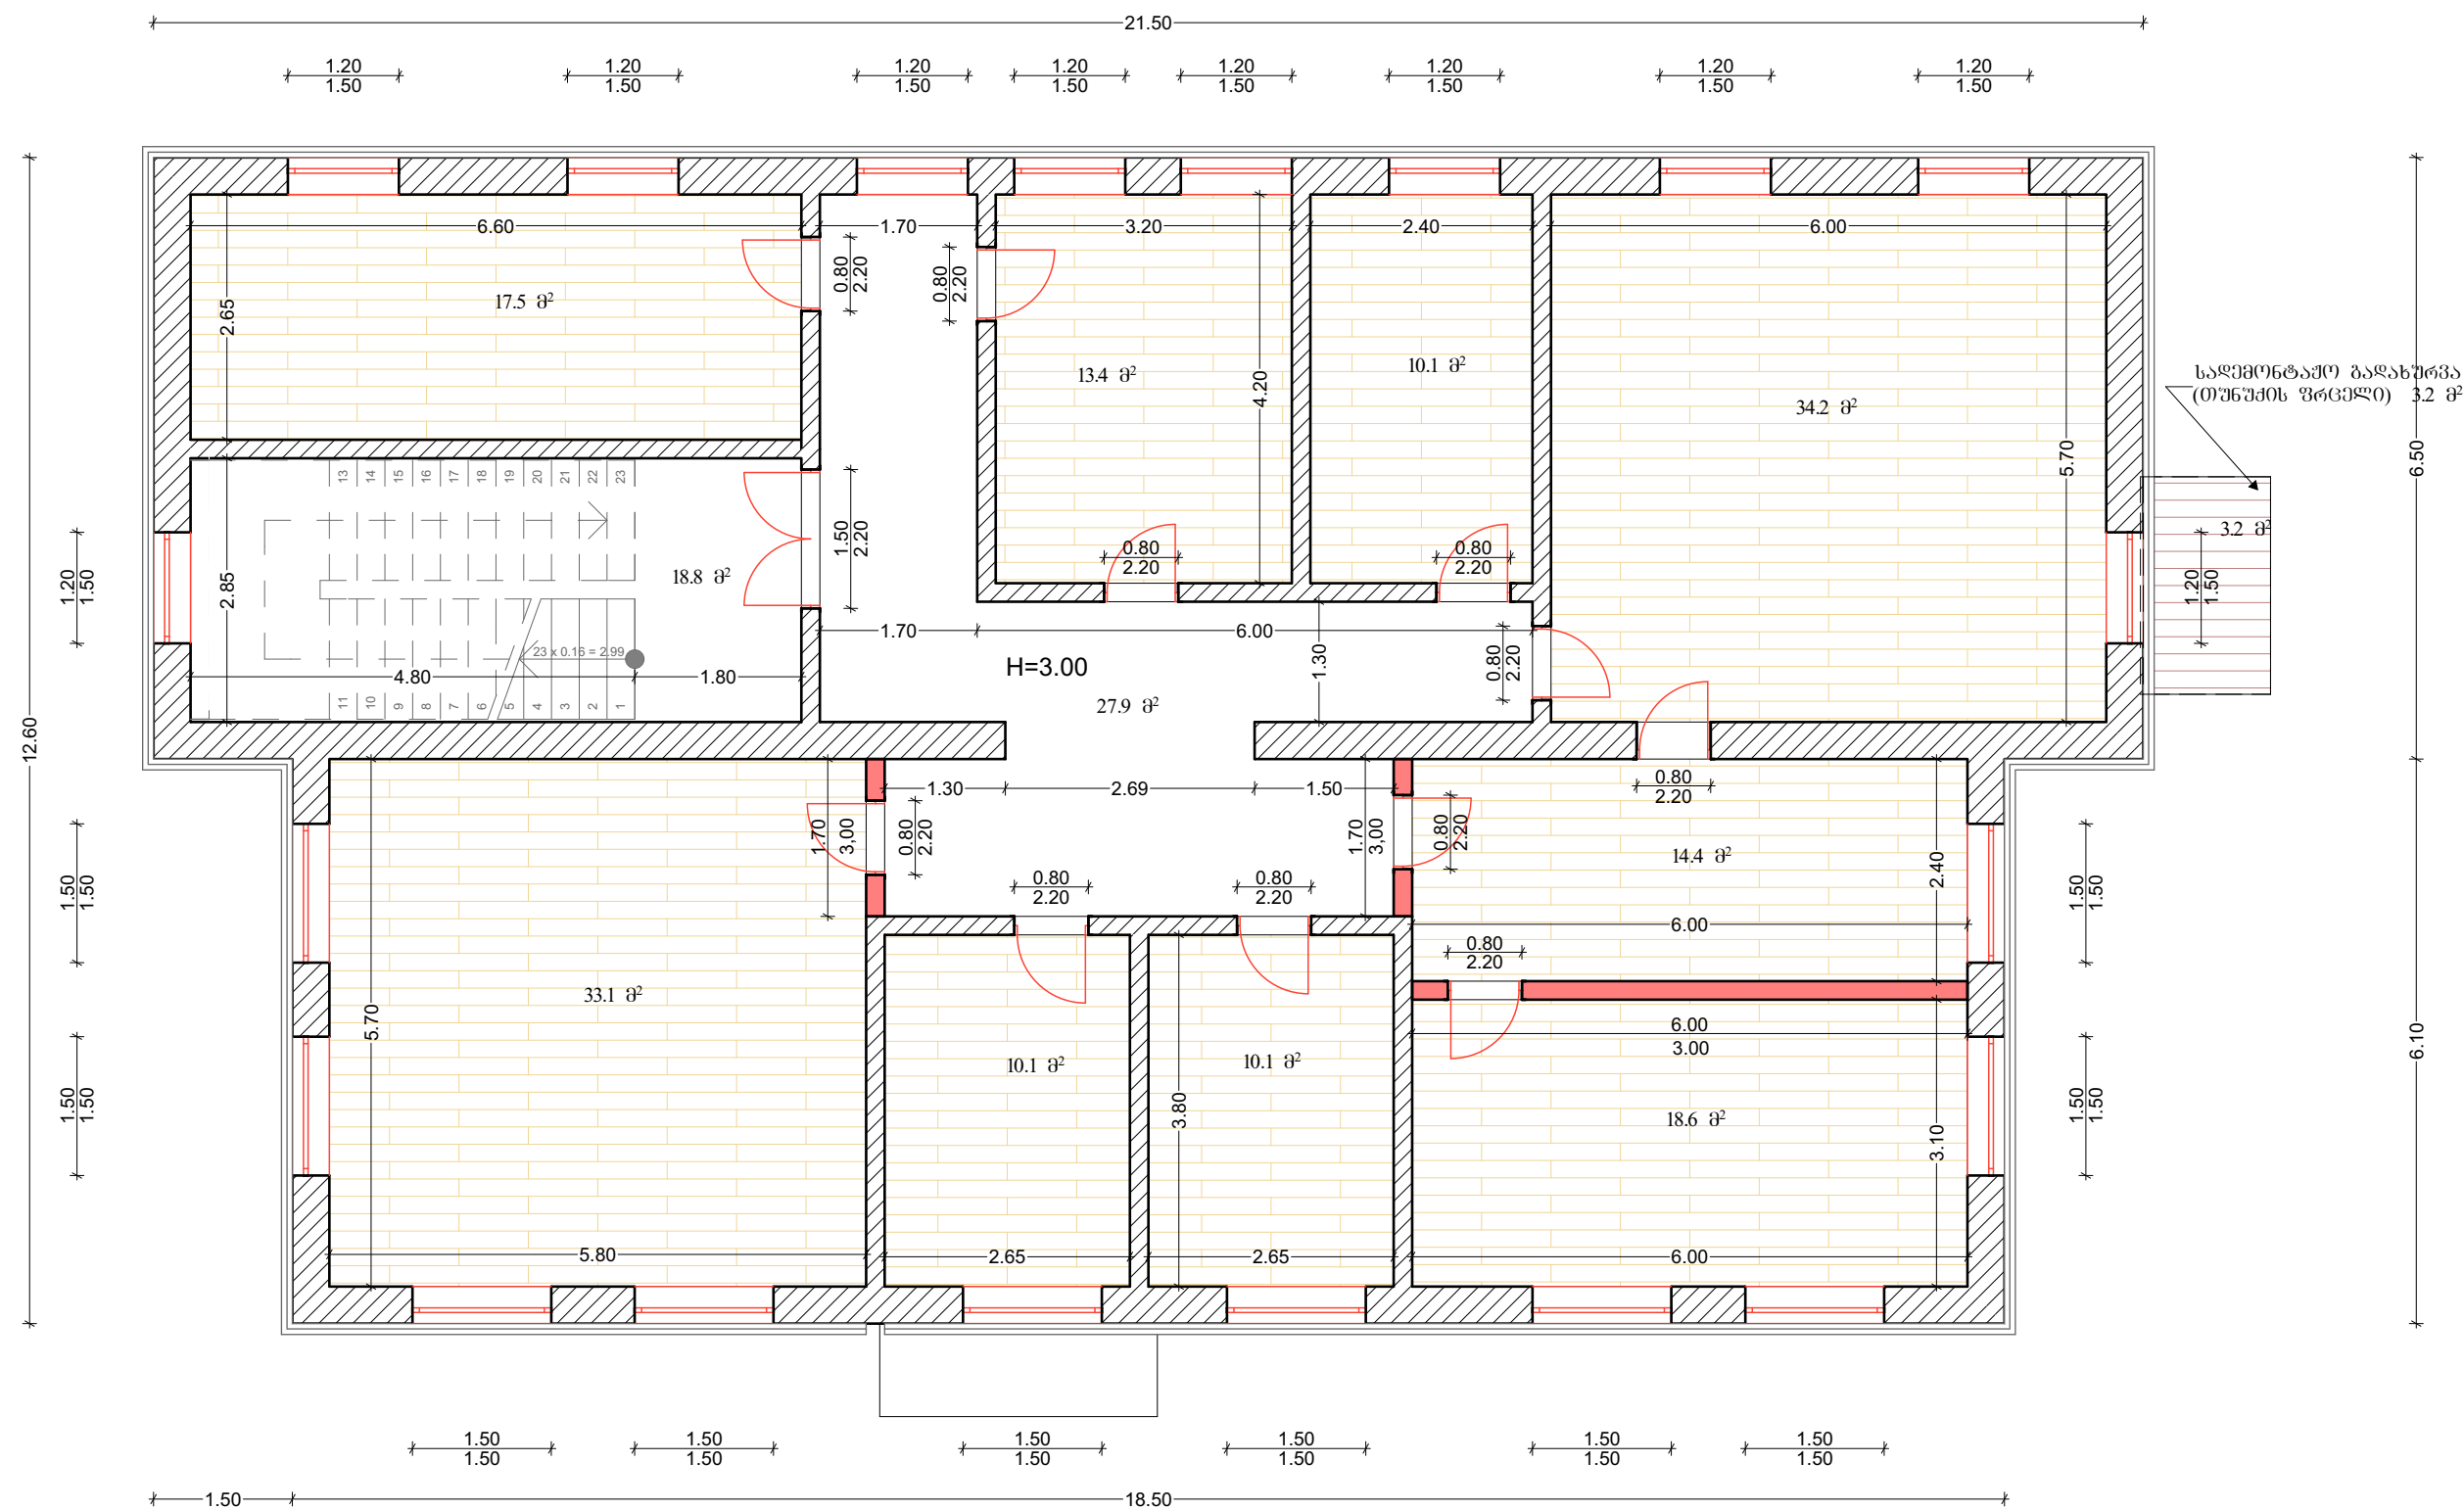

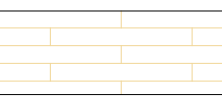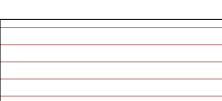-  – საღებონტაჟო კედელი 4.60 მ²
-  – საღებონტაჟო ხის ვანჯრები 40.50 მ²
(ვანჯარა 20 ც)
-  – საღებონტაჟო ხის კარები 22.65 მ²
(კარები 12 ც)
-  – საღებონტაჟო ხის იატაკი 161.30 მ²
-  – საღებონტაჟო გადახურვა (თუნუქის ფრცვლი) 3.2 მ²

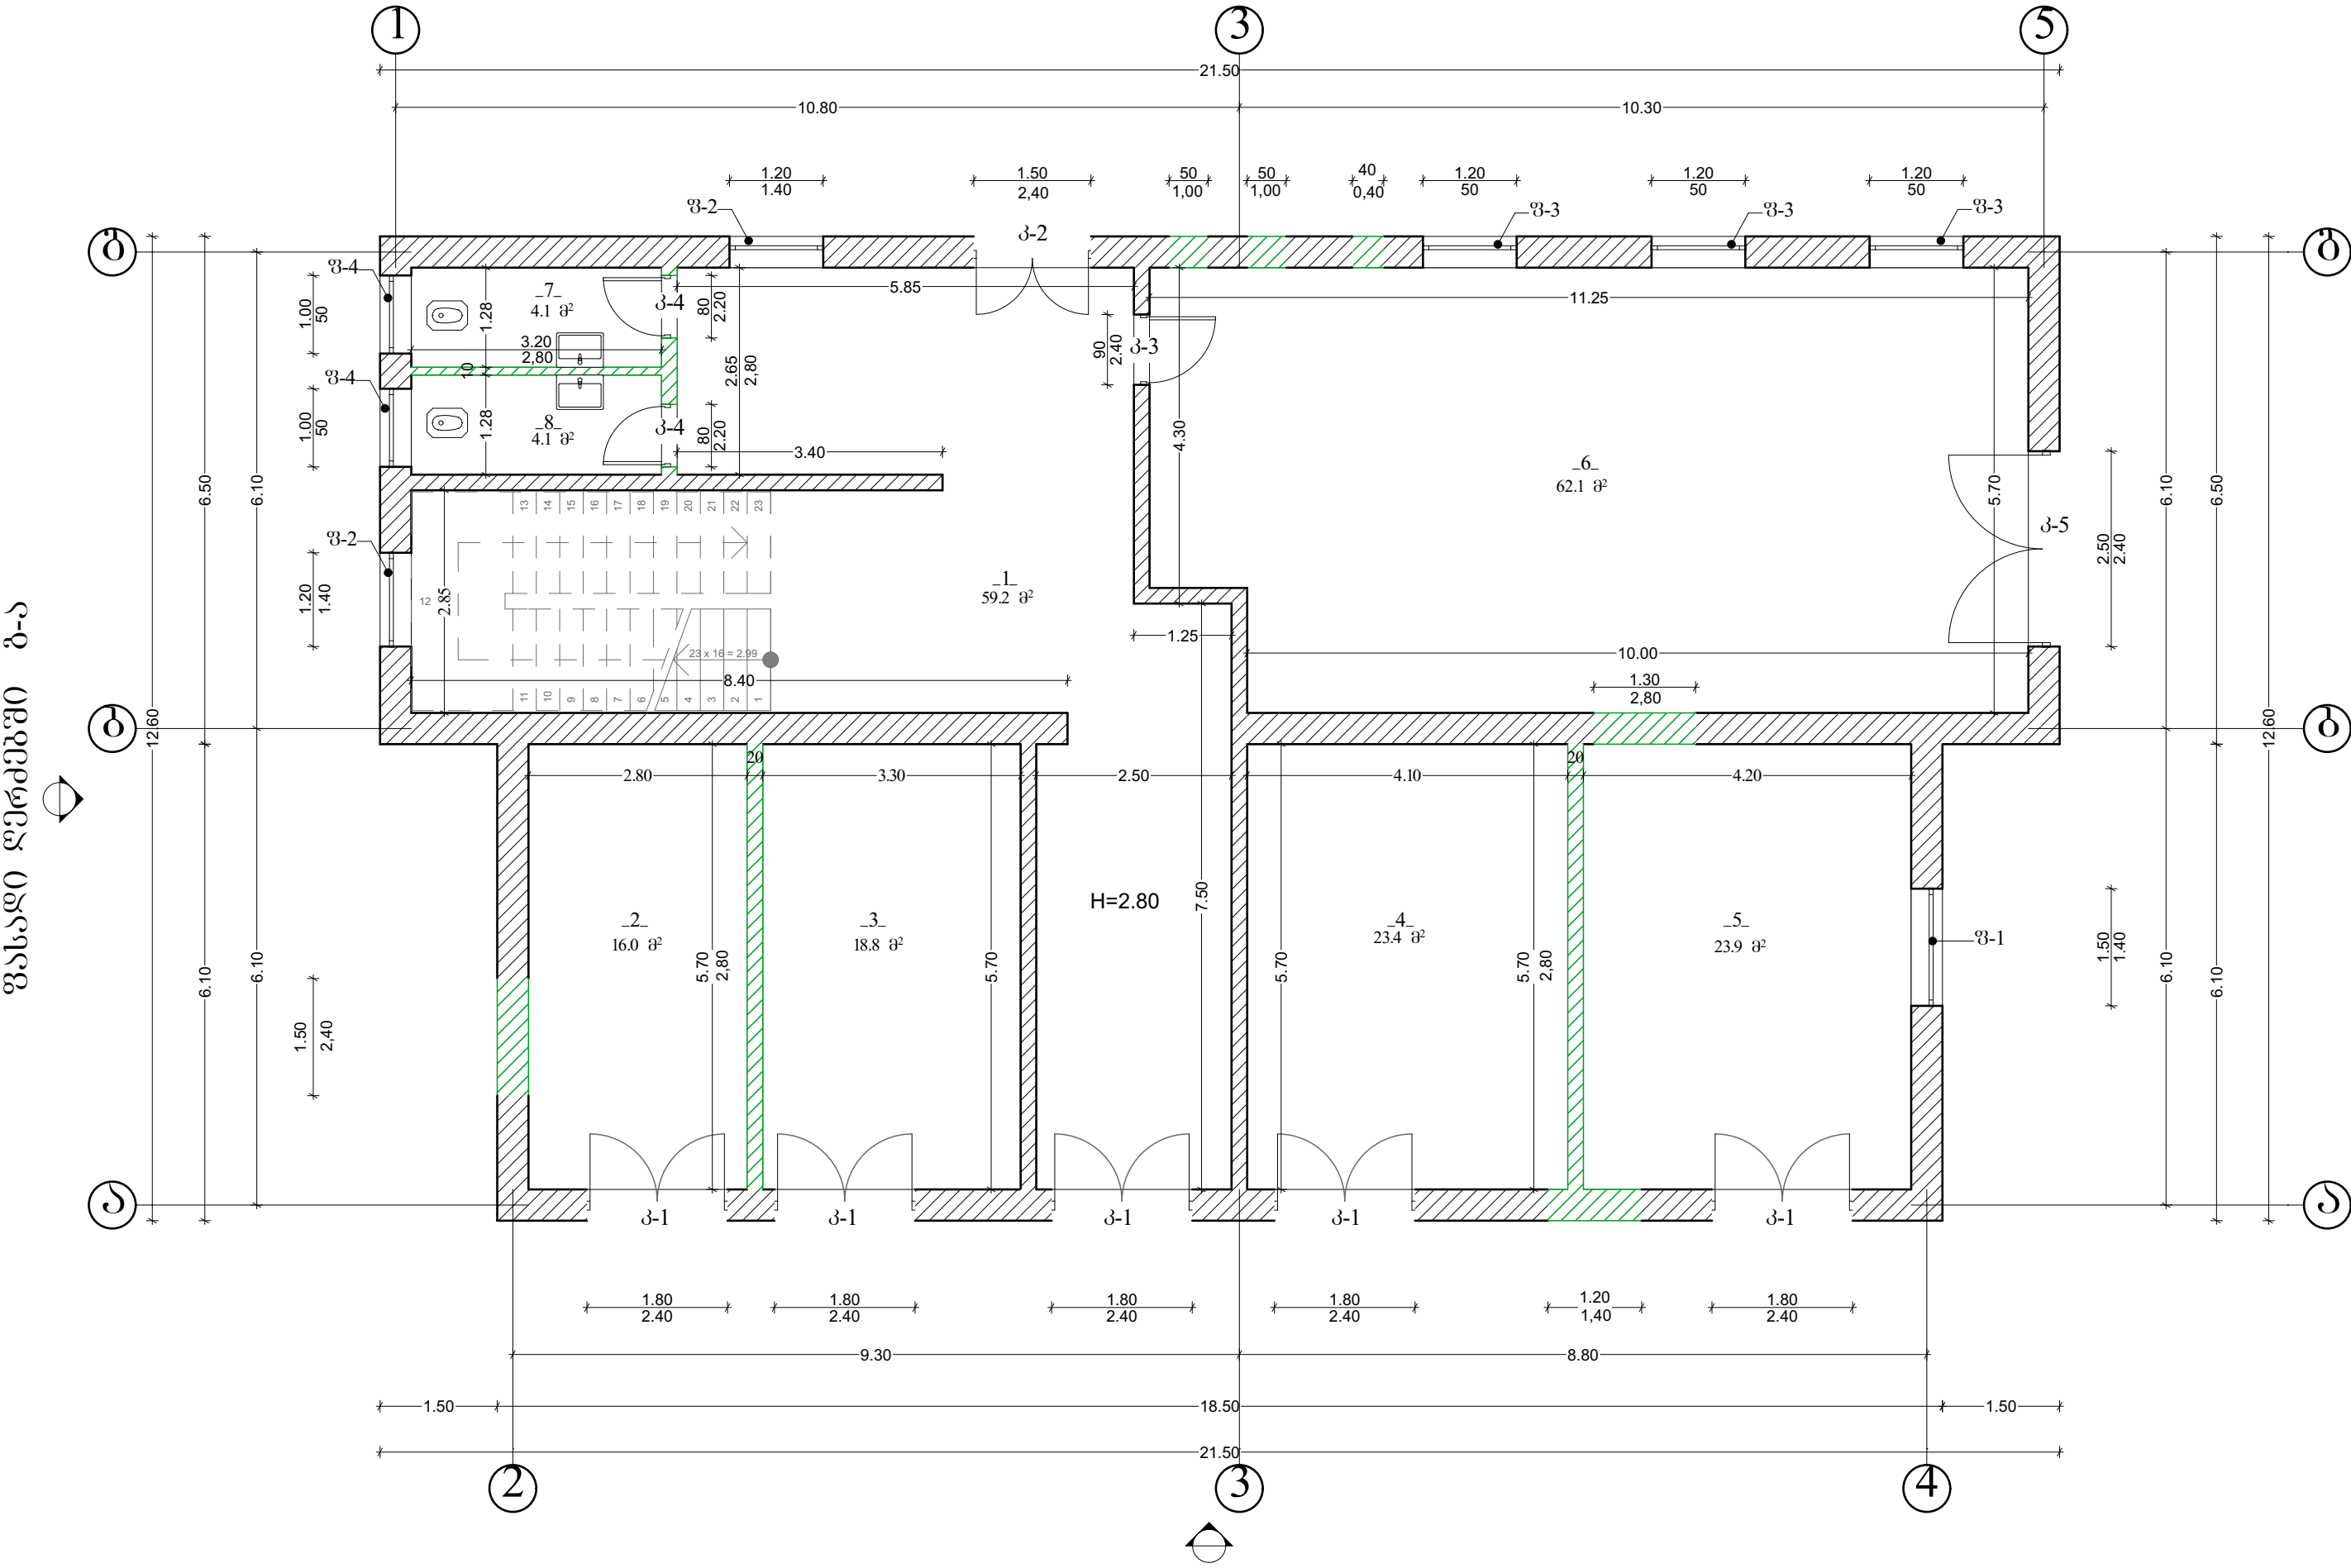

- ქსალიკაცია:
- 40+ - სამონტაჟო კეიელი 4.05 მ³
 - 20+ - სამონტაჟო კეიელი 7.85 მ³
 - 10+ - სამონტაჟო კეიელი 0.90 მ³


- ქსალიკაცია:
- 1. 59.20 მ²
 - 2. 16.00 მ²
 - 3. 18.80 მ²
 - 4. 23.40 მ²
 - 5. 23.90 მ²
 - 6. 62.10 მ²
 - 7. 4.10 მ²
 - 8. 4.10 მ²


ფასადი ღერძებში ბ-ა

ფასადი ღერძებში ა-ბ


- შენიშვნა:
- 1. 18.80 მ²
 - 2. 38.10 მ²
 - 3. 17.50 მ²
 - 4. 13.40 მ²
 - 5. 10.10 მ²
 - 6. 34.20 მ²
 - 7. 16.50 მ²
 - 8. 11.00 მ²
 - 9. 10.10 მ²
 - 10. 10.10 მ²
 - 11. 10.60 მ²
 - 12. 16.00 მ²

0.20 მ – საბონტაჟო კედელი 7.85 მ

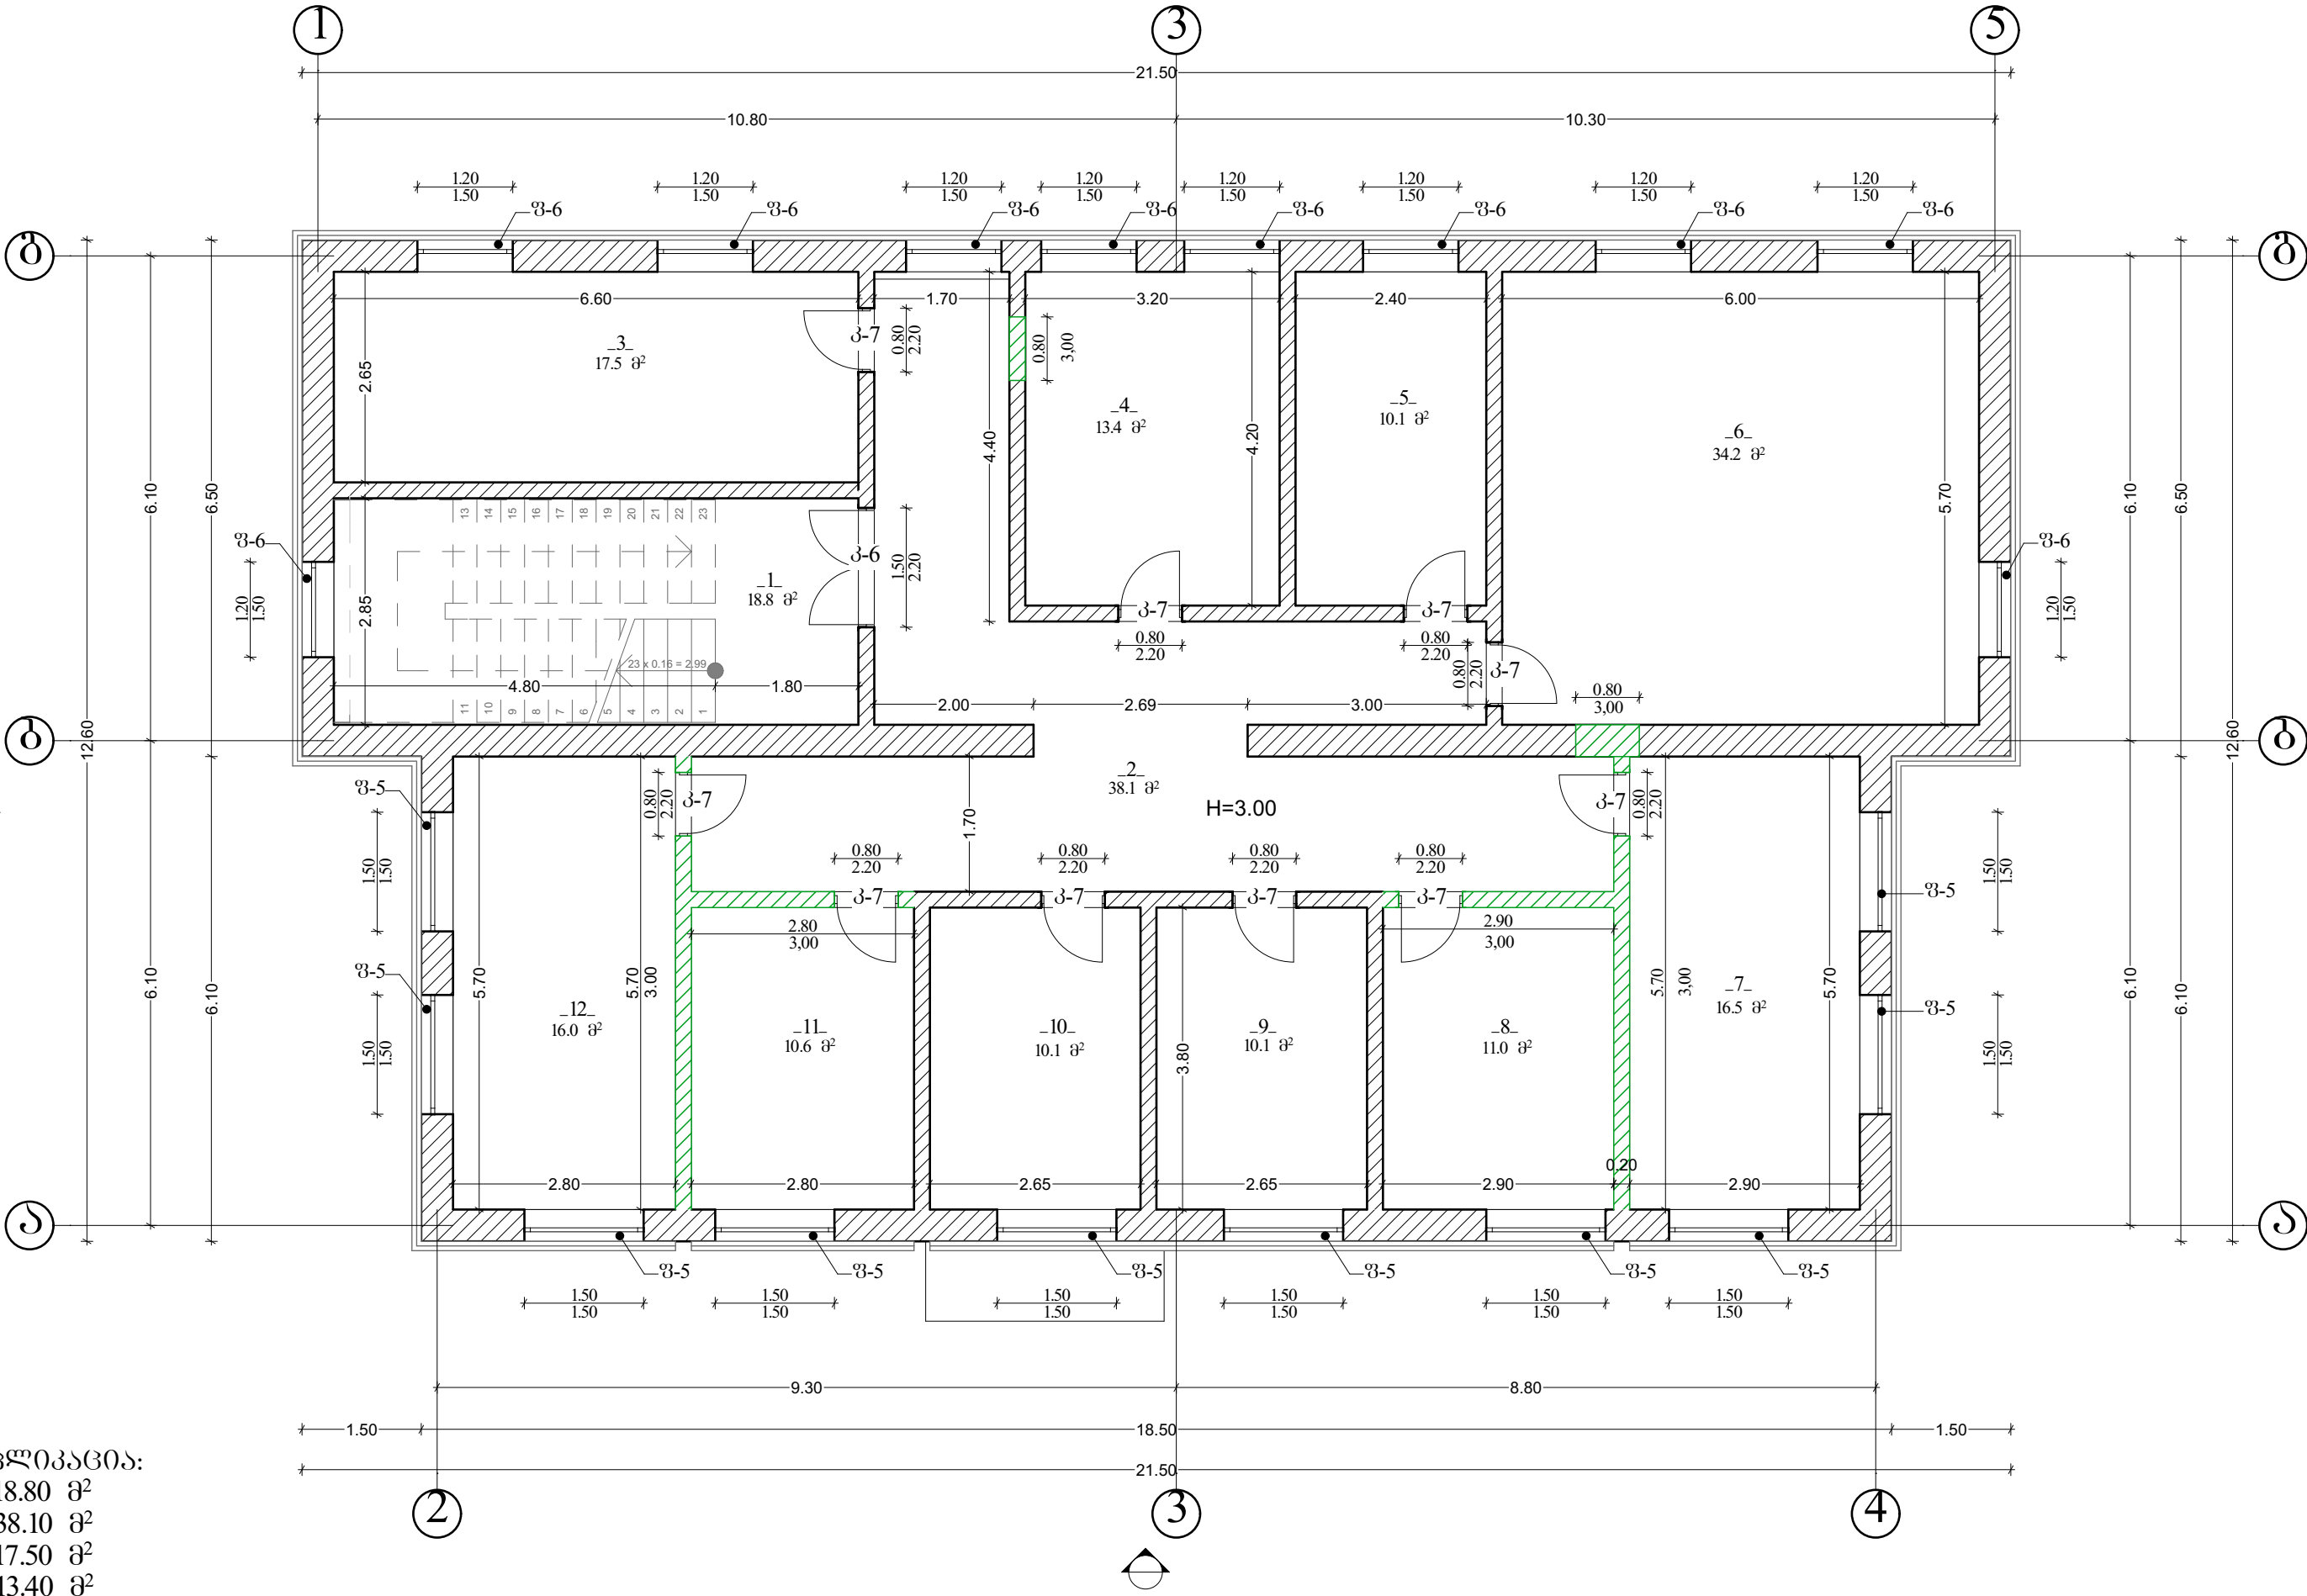

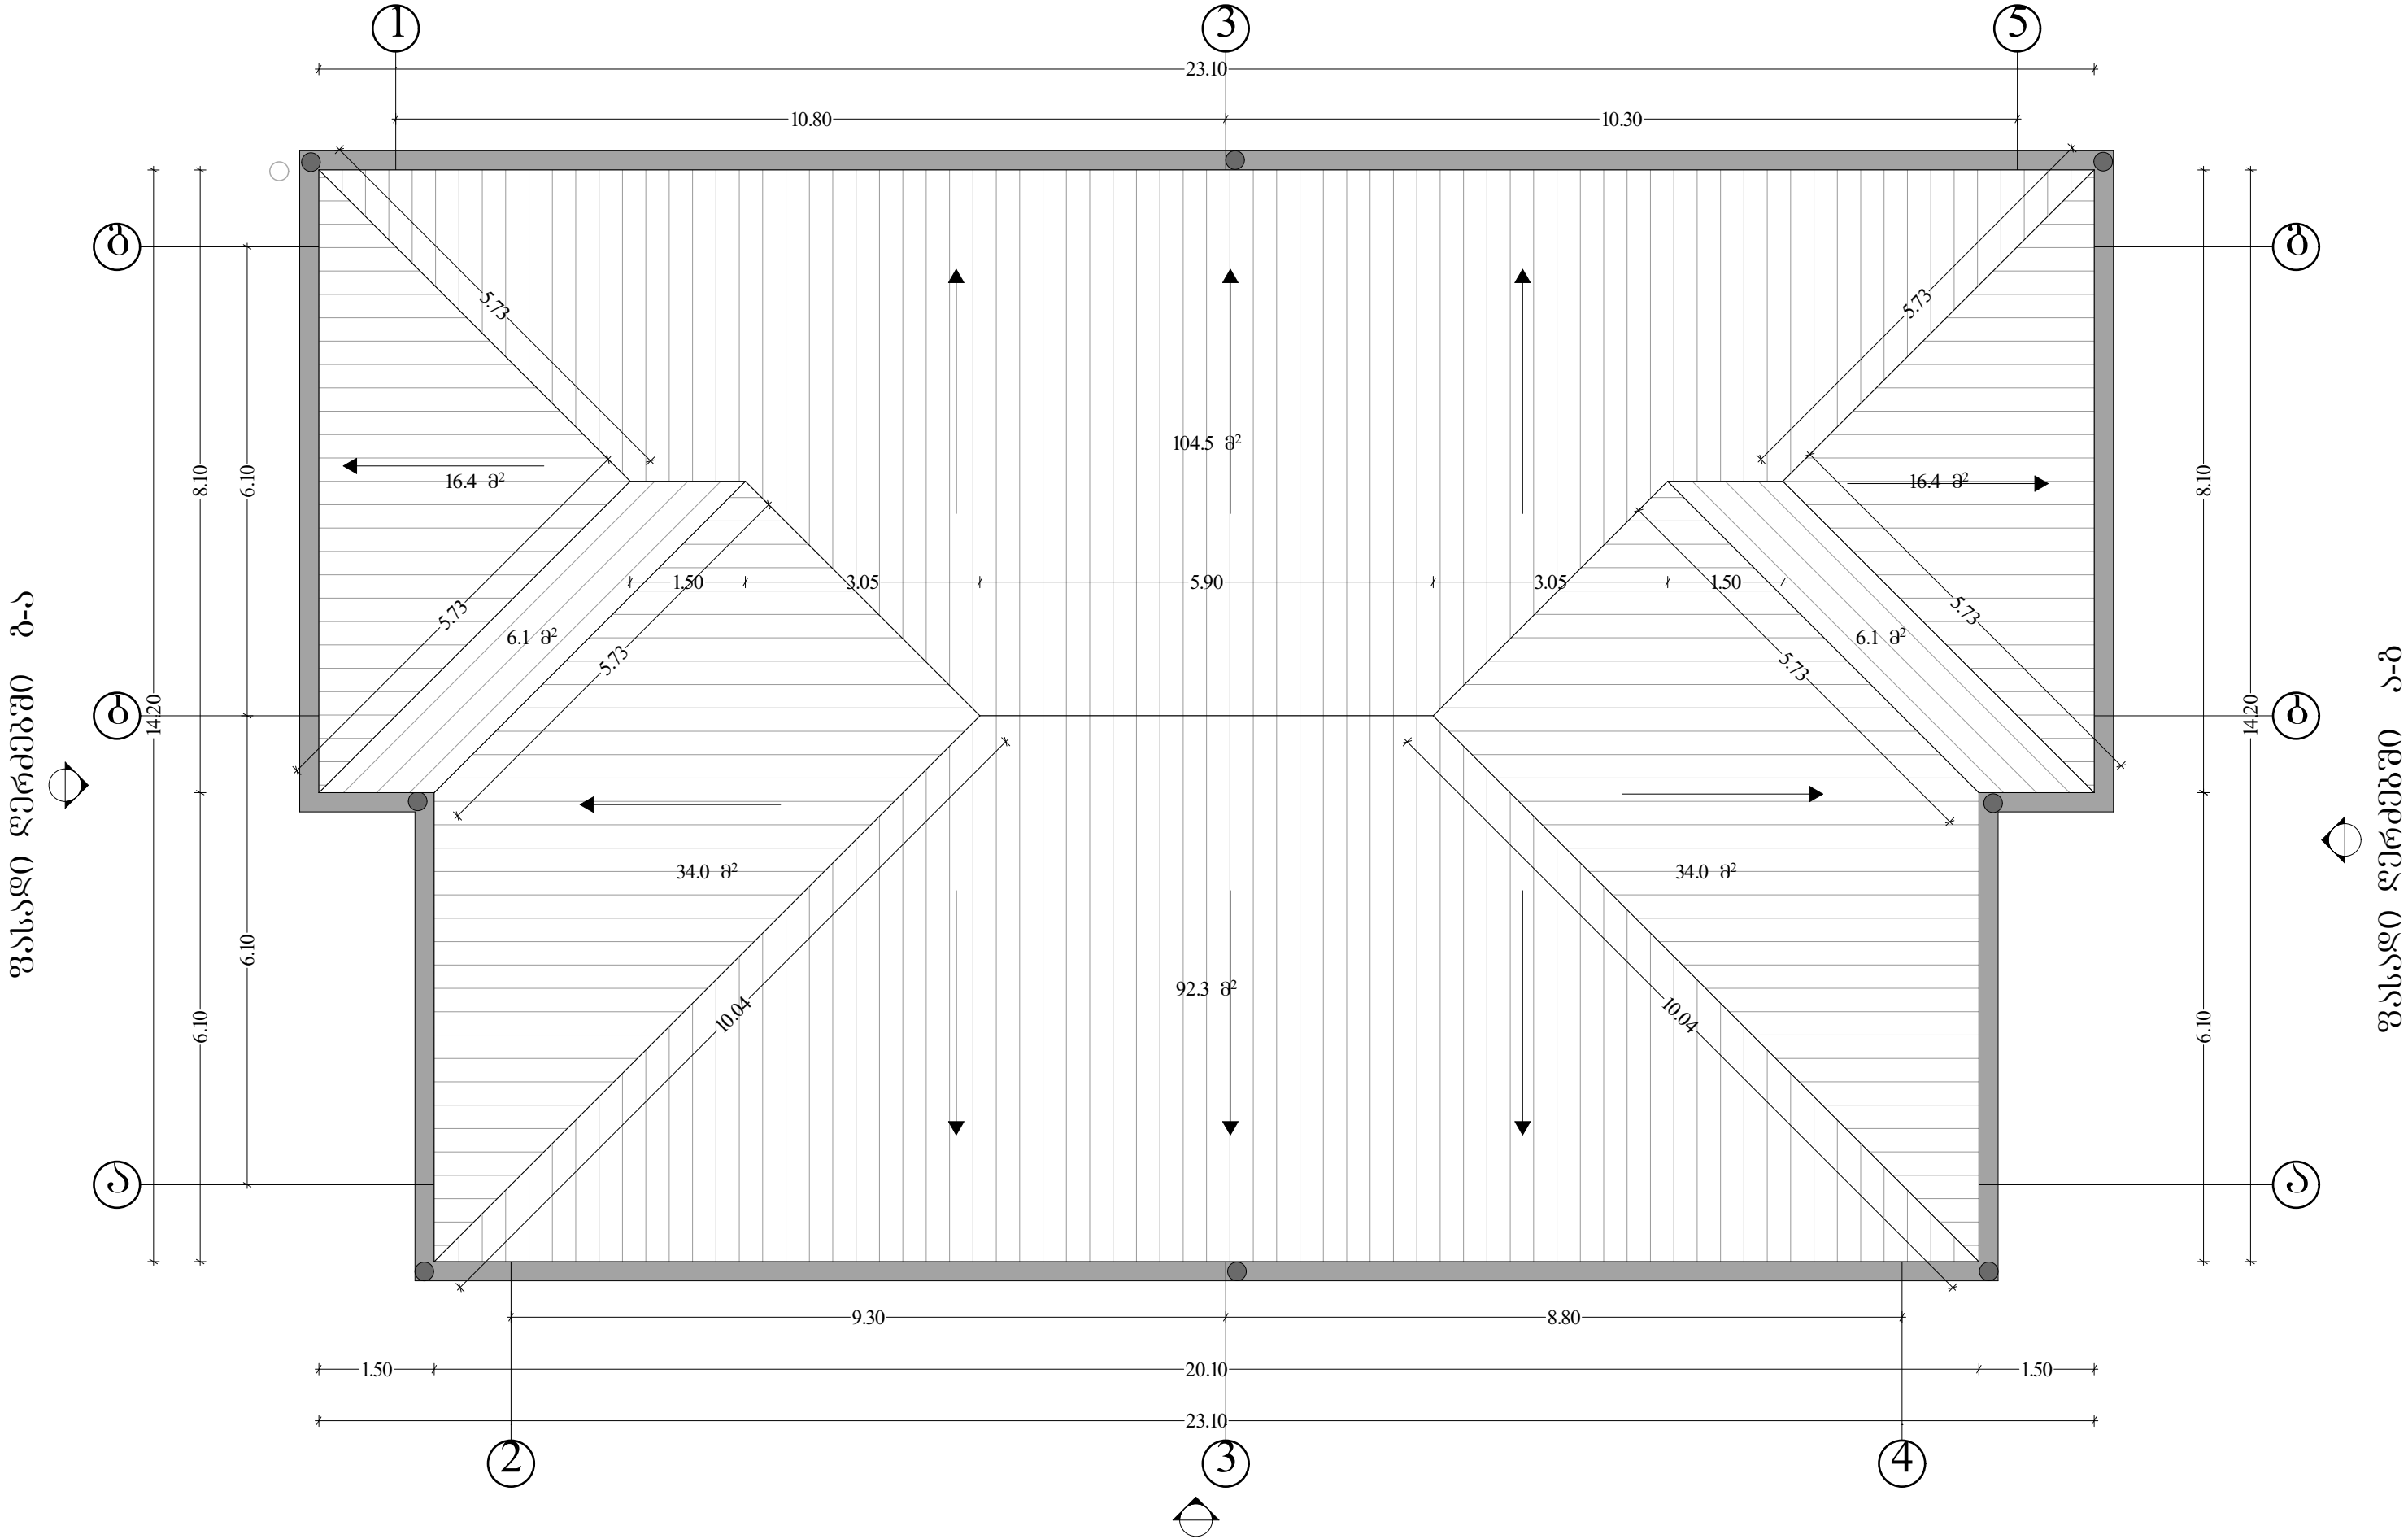

შენიშვნა: მოხდეს არსებული სახურავის რეაბილიტაცია 20 % -ით

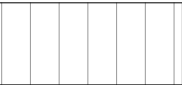


- თუნუქის უბრცლის შეცვლა 365 მ² X 20% =73 მ²




- წყალშემკრები ღარი 76.10 მ³



- წყალშემკრები ძაბრი 8 ც

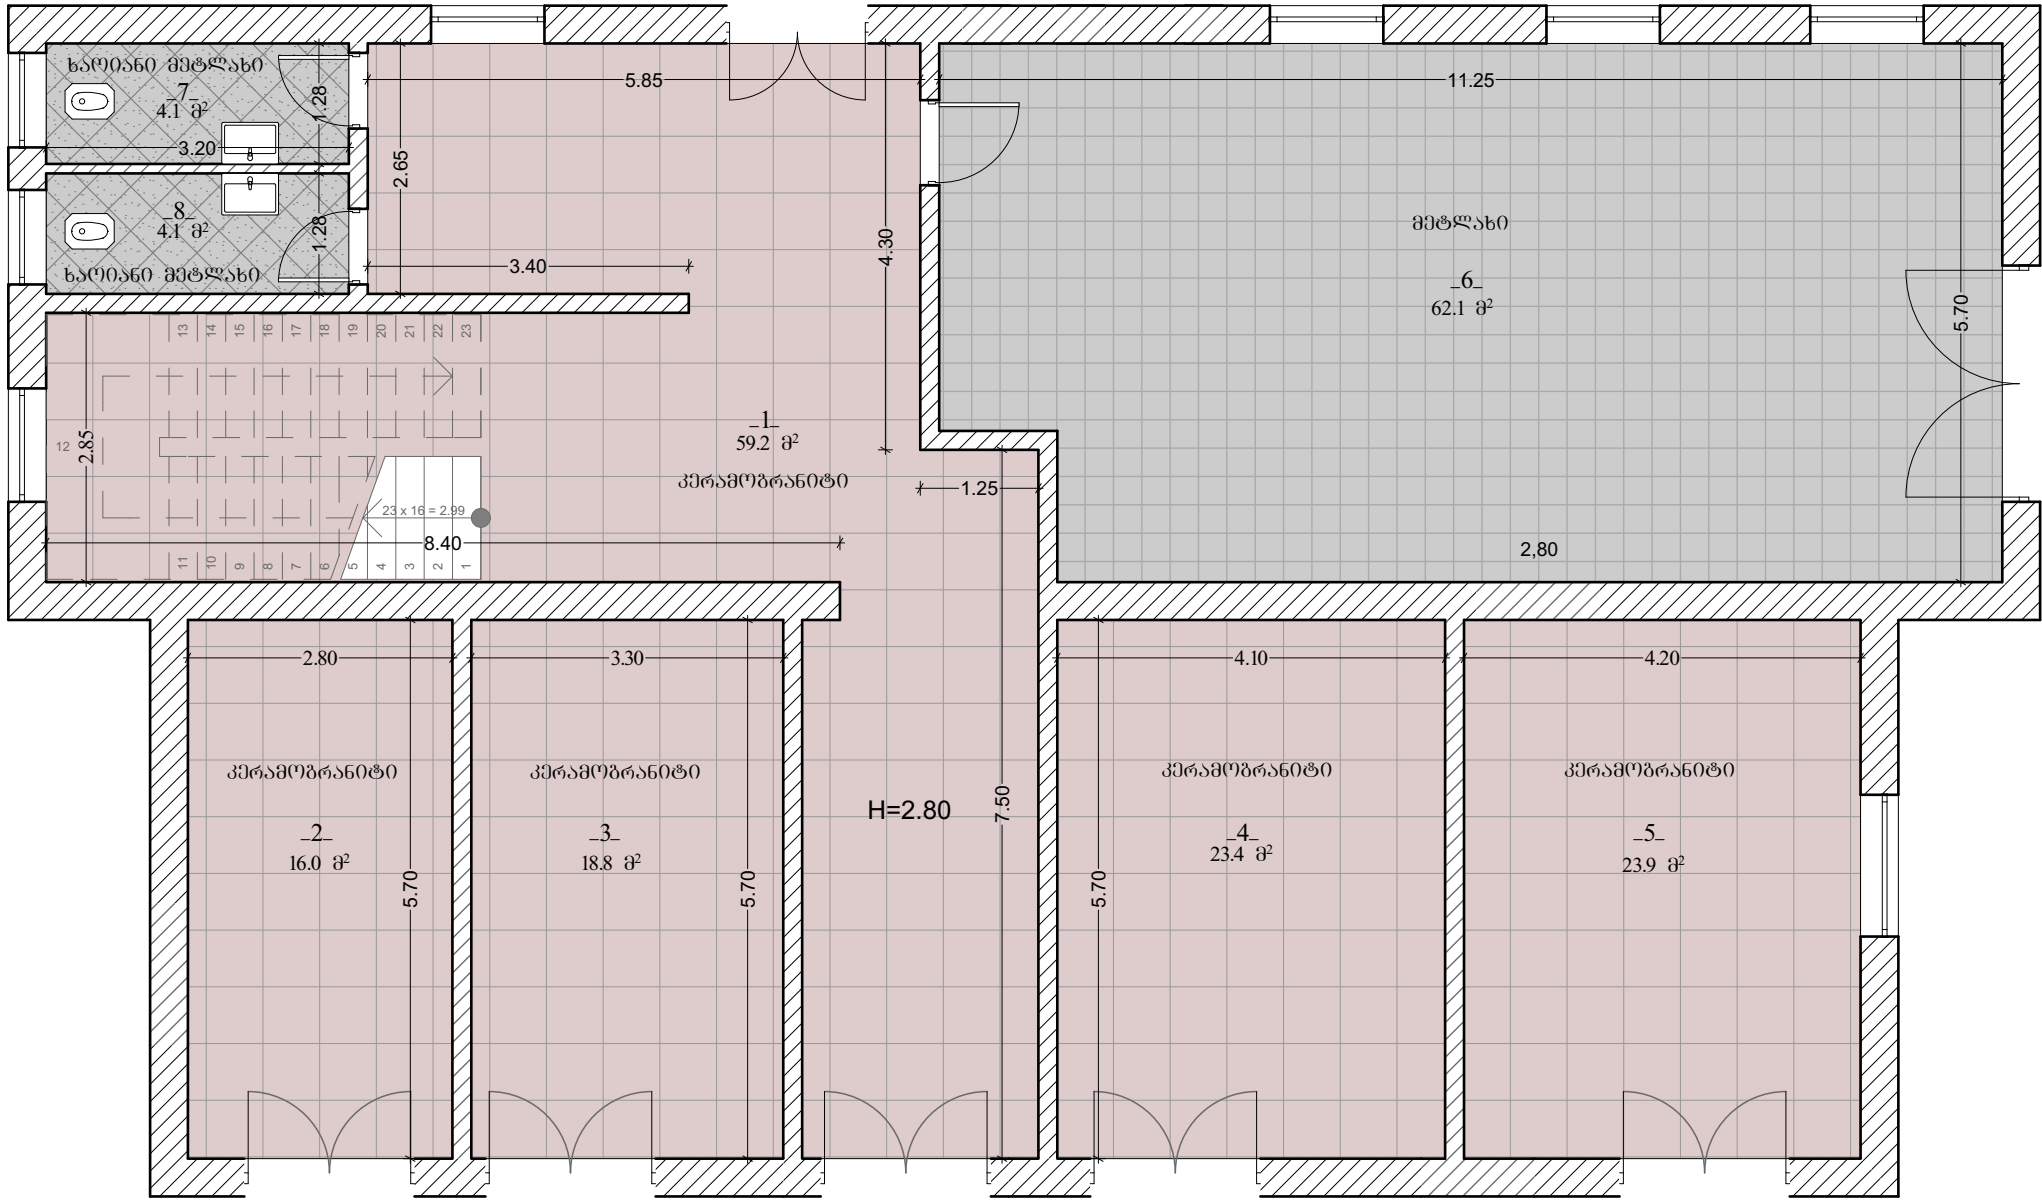


- კერამოგრანიტი 141.3 მ²
- მეტლახი 62.1 მ²
- ხაოიანი მეტლახი 8.20 მ²


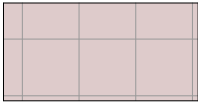



– კერამოგრანიტი 56.9 მ²



– ლამინირებული იატაკი 149.5 მ²

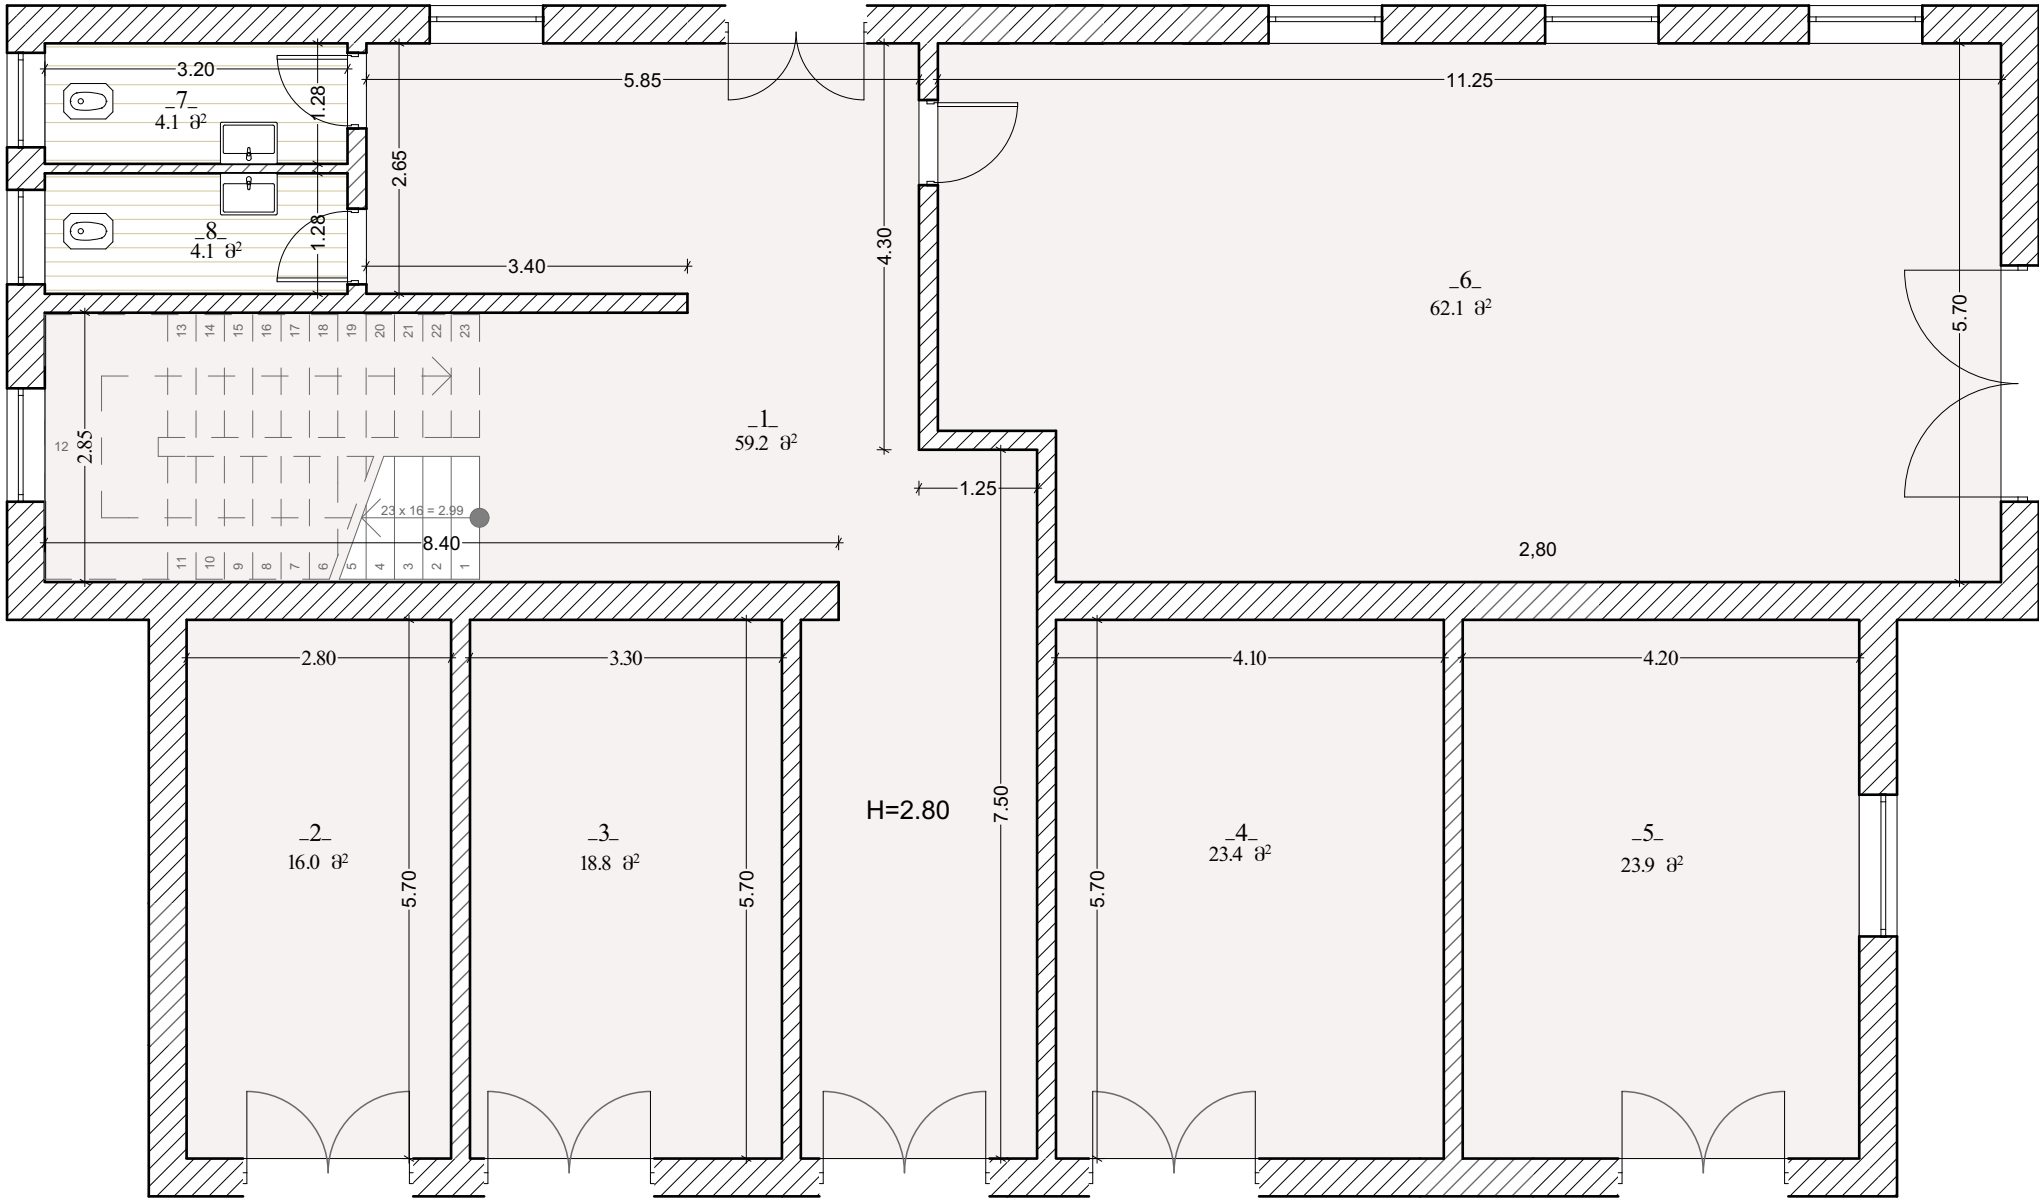

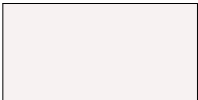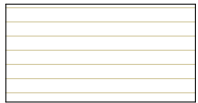-  – შეკიდული ჰერი (თაბაშირ მუყაო) 203.4 მ²
-  – შეკიდული ჰერი (პლასტიკატი) 8.2 მ²

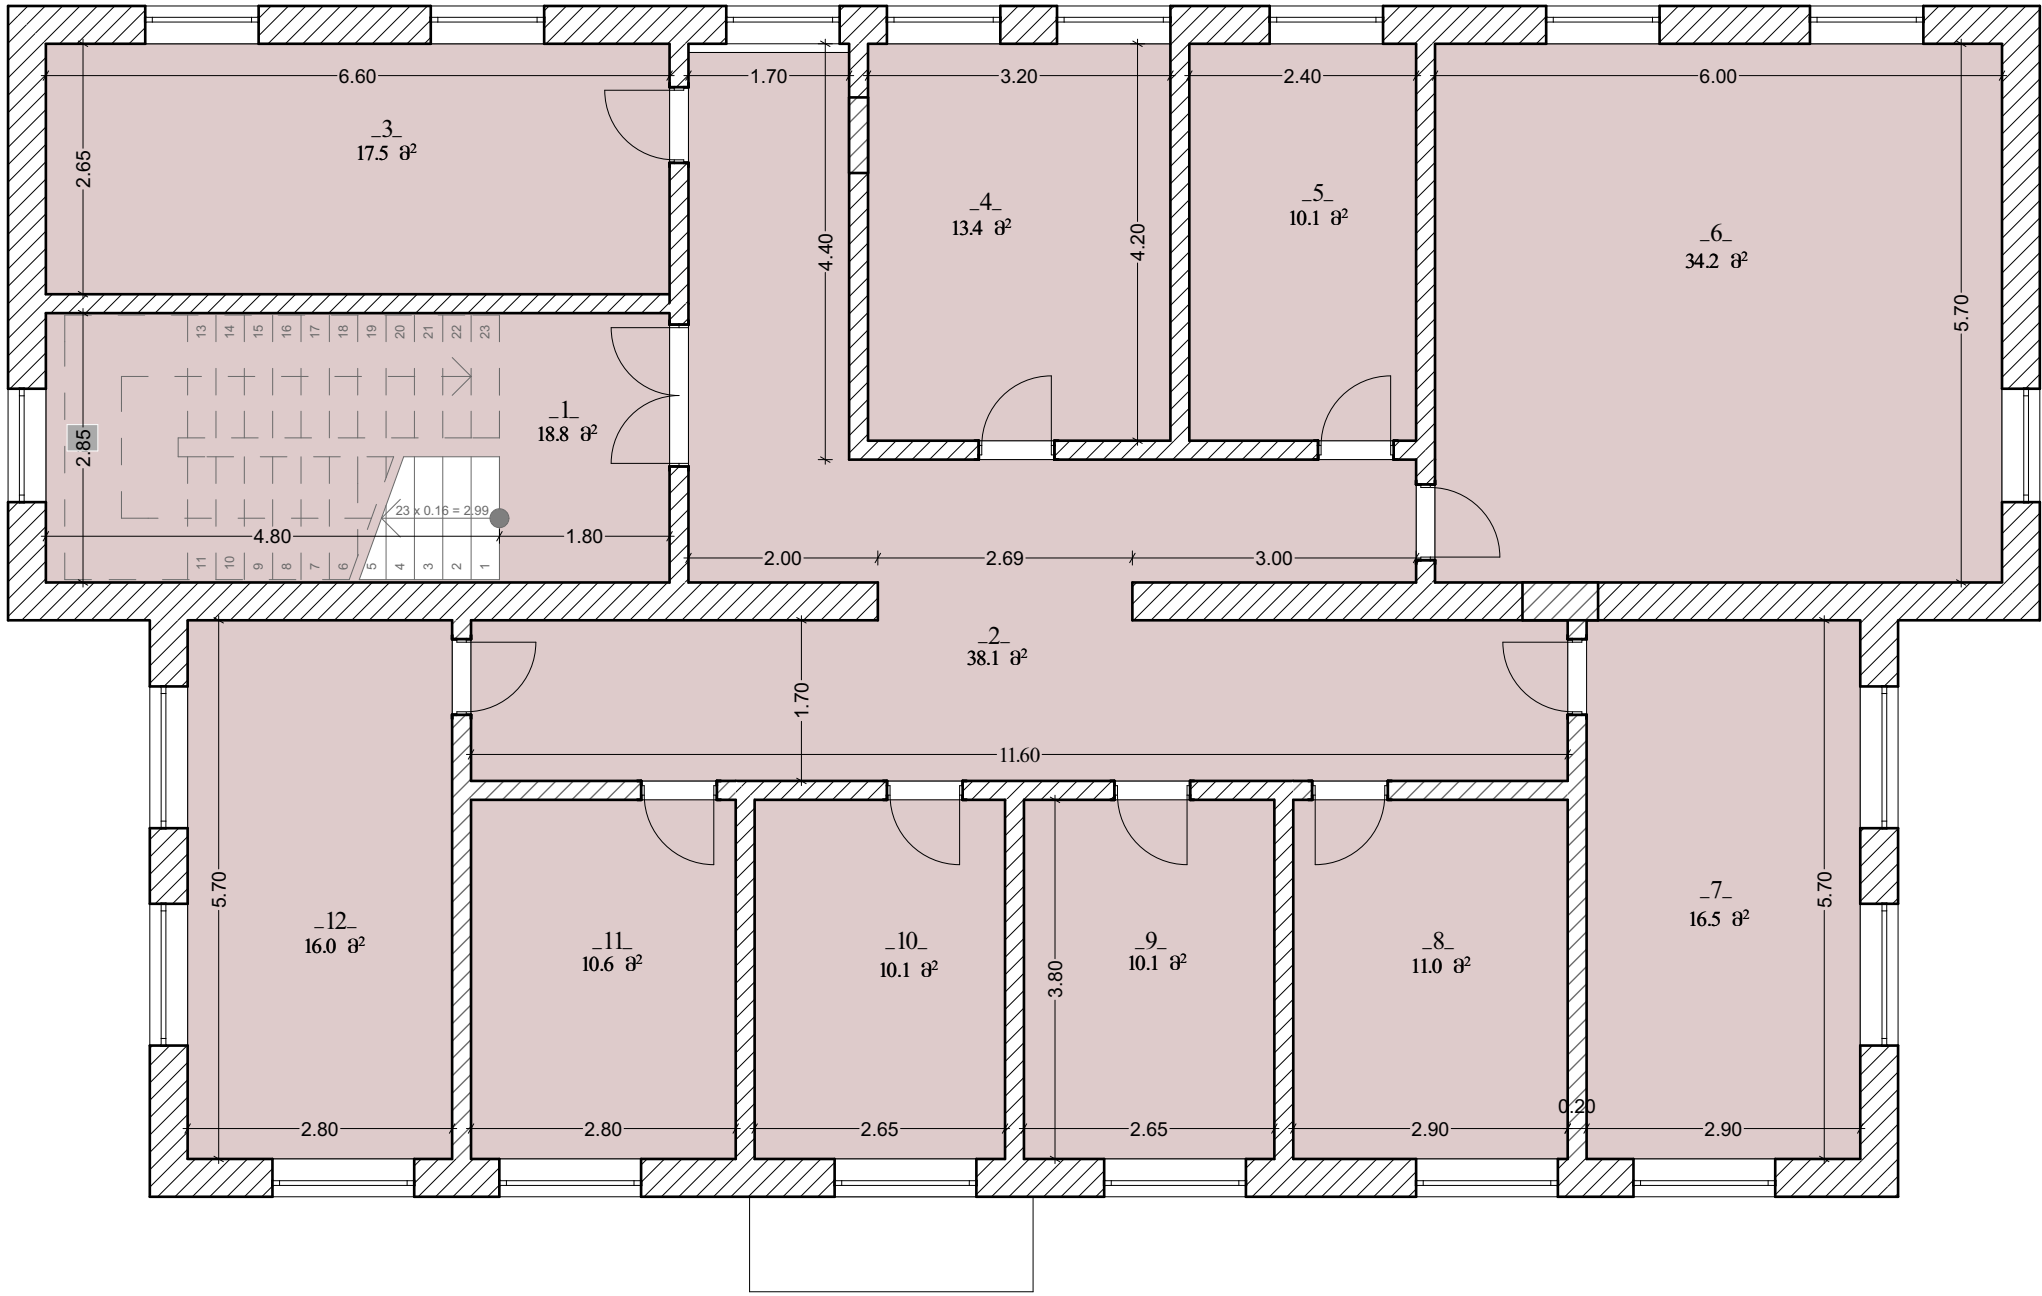

 – შპკილული ჰერი (თაბაშირ მუჟაო) 206.4 მ²