


სტელაჟების გეგმა

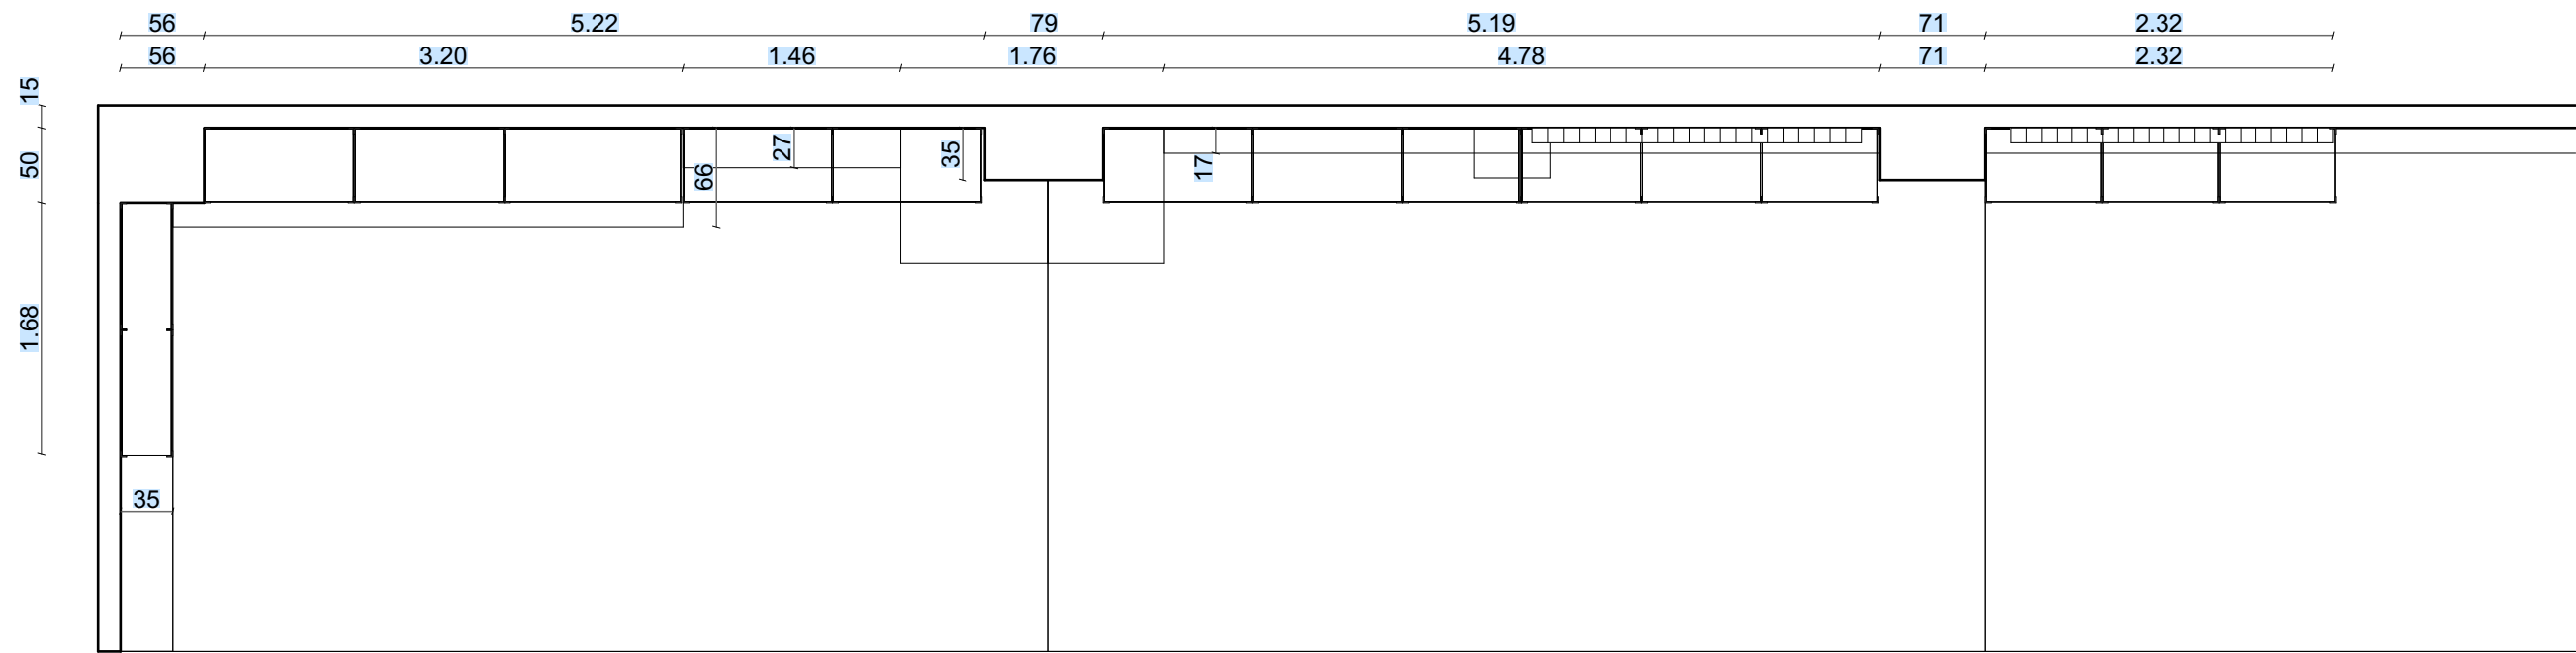

სტელაჟების სიტუაციური განლაგების გეგმა

