

ვატანაშვილის საერთაშორისო სასაზღვრო
კონსტრუქციის ინჟინერების
კონსტრუქციისა და მონტაჟის

ინჟინერის პრეზენტაცია

საბუღალტრო მონაცემები

შ.პ.ს. ინჟინერების საერთაშორისო კომპანია

დირექტორი: ნ. რუხაძე

პროექტის ხელმძღვანელი: გ. გელენიძე

არქიტექტორი: გ. ჩინაძე

არქიტექტორი: ნ. წიქარიშვილი

ბ. ა.


თბილისი 2014

ՅԱԺԱԿԱՆՈՒՆ ՆԱԺԱԴՆԱ ՆԱԿԱՆՈՐԺՄ ՆԱՅՆԱԾԿՈՆ
ՎԱԾՅՈՒՆԻ ՆԵՐՈՆԵՍԹԿԱԾՈՇԻ ԴԱՄՈՒՆ
ԿԱՄՆԵՐԿՅԱԾՈՒՆ ԵՎ ՅՈՐՅԱՆՈՒՆ

ԼՈՒՅՈՒՆԵՆ ՅԿՄՈՎԺԻ



გეგმა ნიშნულზე -2.98

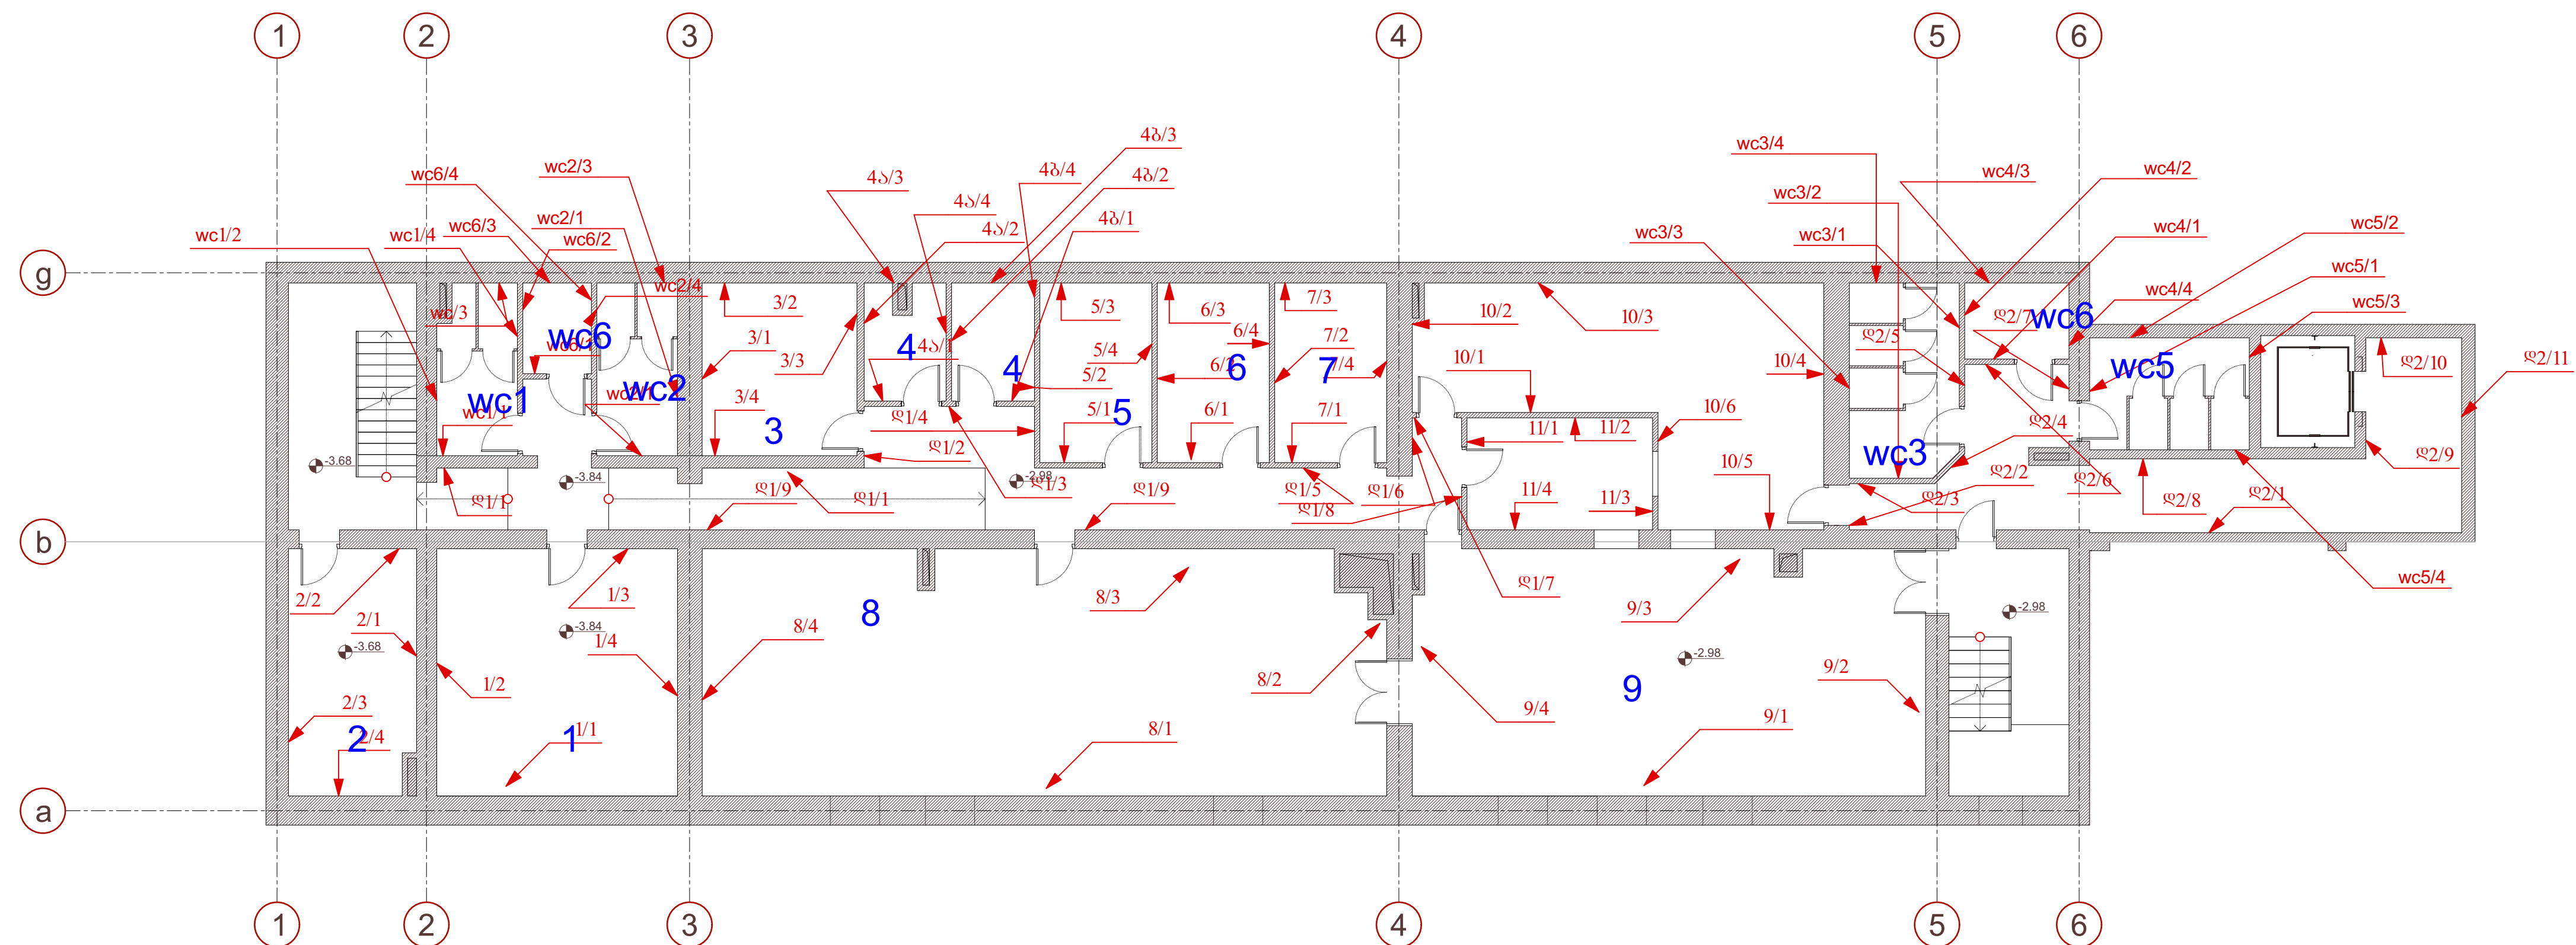

ექსპლიტ ცი


1. მძღოლების ოთხი
2. დ მღვებლის ოთხი
3. ჰერსონ ლის დ სვენებელი
4. ჰერსონ ლის დ რდერობი
- 4b. ჰერსონ ლის დ რდერობი
5. ბოსტაულის წყობი
6. ს მ ციფრეს სმელები
7. მზლი პროდუქტი
8. ალები
9. ს ს დილო დ რბ ზი
9. ს მზ რეალო
11. ს ს დილო ჰერტლის მრეცხი

 proctis savadoda administracii Senoba saprometo objekts misanariti Tbilisi, g. Gurgeni 4, 875. damavli veteranens sagmota i saxelmwlo	6. რუხაჲ	დამკვეთი	14/4	პროექტის დასახელება
	2. ავტოქონი	პროექტის ხელმძღვანელი	14/4	დისაინის პროექტი
	3. პირდაპირი	შეასრუბი	14/4	ურუცდლის დასახელება და მასშტაბი
	6.წაქართინი	შეასრუბი	14/4	აგებას ნორმების -298
				მასშტაბი: 1:100
	შეასრუბი	მასშტაბი	14/4	ურუცდლის N 3




LD COMPANY პროექტის სახელმძღვანელო ადმინისტრაციული შენობა საპროექტო ობიექტის მისამართი თბილისი, გორგასლის ქ. #75, დამკვეთი უბრანების საგმეო სახელმწიფო სამსახური	ნ. რეზაძე	პროექტის დასახელება		
	პროექტის ხელმძღვანელი რ. გელაშვილი	დოკუმენტის პროექტი		
	შეასრულა	ფურცლის დასახელება და მასშტაბი		
	გ. მინაძაძე	სარეგისტრაციო საბუღალტრო კუთხის გეგმა		
	შეასრულა	მასშტაბი 1:100		
	ნ. წიკარიშვილი	შეასრულა	სტადია პრ.	ფურცლები 89
				ფურცლის № 4


დ მლ გეზლის ოთ ხი

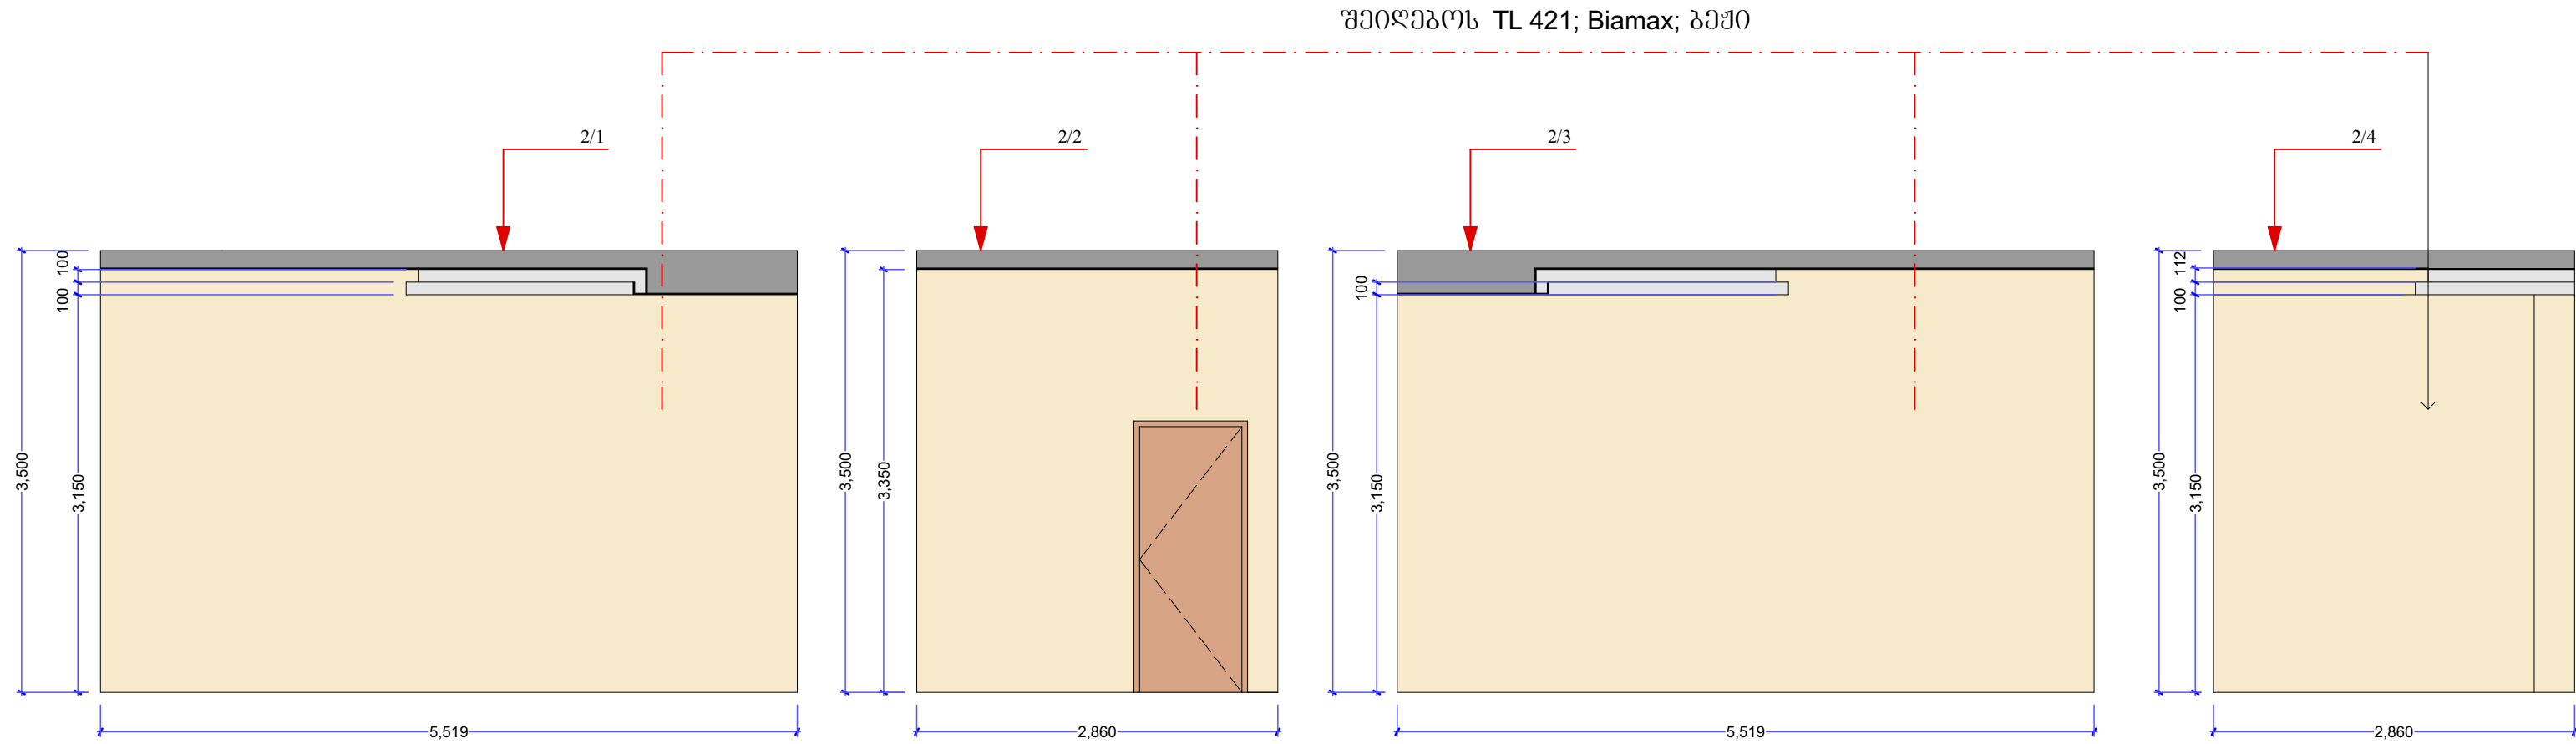

გეჟი
ლაქინიგეჟი ოაქაი Kronotex R1206 Bronze Oak

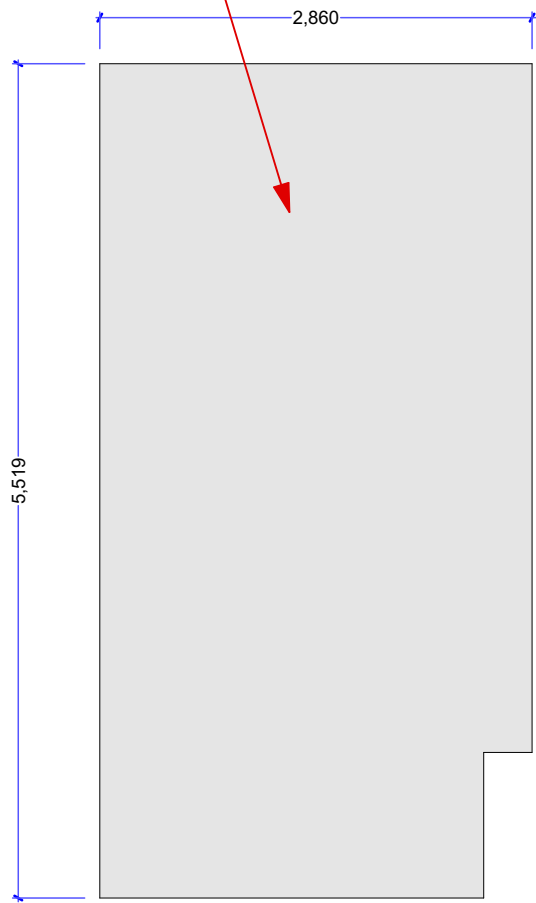

ოაქაიქს გეჟი

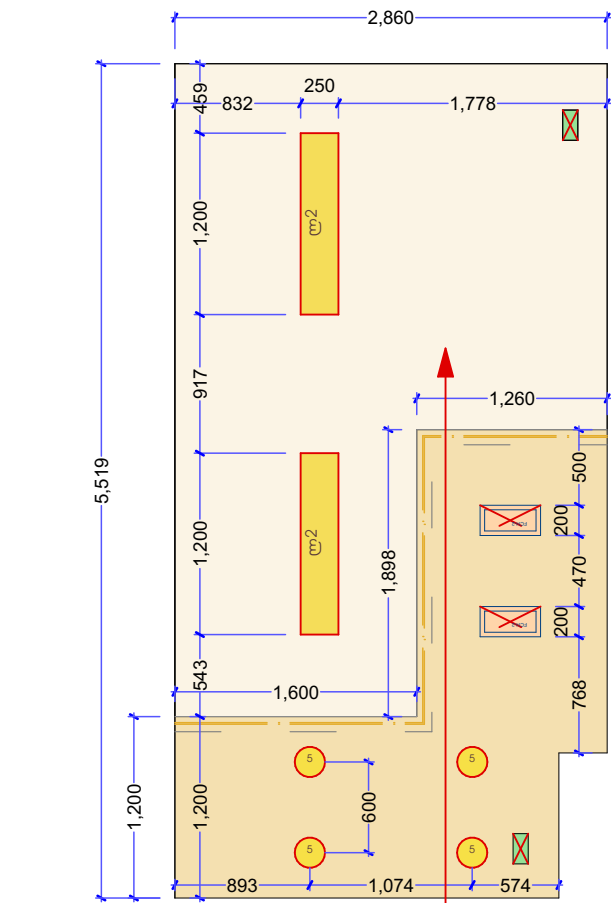


გეჟიქს გეჟი



თაბაშირ-გეჟიქს შეიღებული გეჟი; თეიერი

 proექტის საქელვოდება administrაციული Senoba საპროექტო ობიექტის მისამართი თბილისი, გერგასის ქ. #75, veterანების საგმეო საქელმწიფო სამსახური	დირექტორი	პროექტის დასახელება		
	პროექტის ხელმძღვანელი	დოქტორის პროექტი		
	გეგმვის	ფურცლის დასახელება და მისმუტები		
	შეასრულა	დაზღაგებლის ოთახი - დოქტორი		
	შეასრულა	მ.ს.მტ. 1:50		
	ნ.წიქარიშვილი	სტადია პრ.	ფურცლები 89	ფურცლის N 5

მძღოლების ოთხი

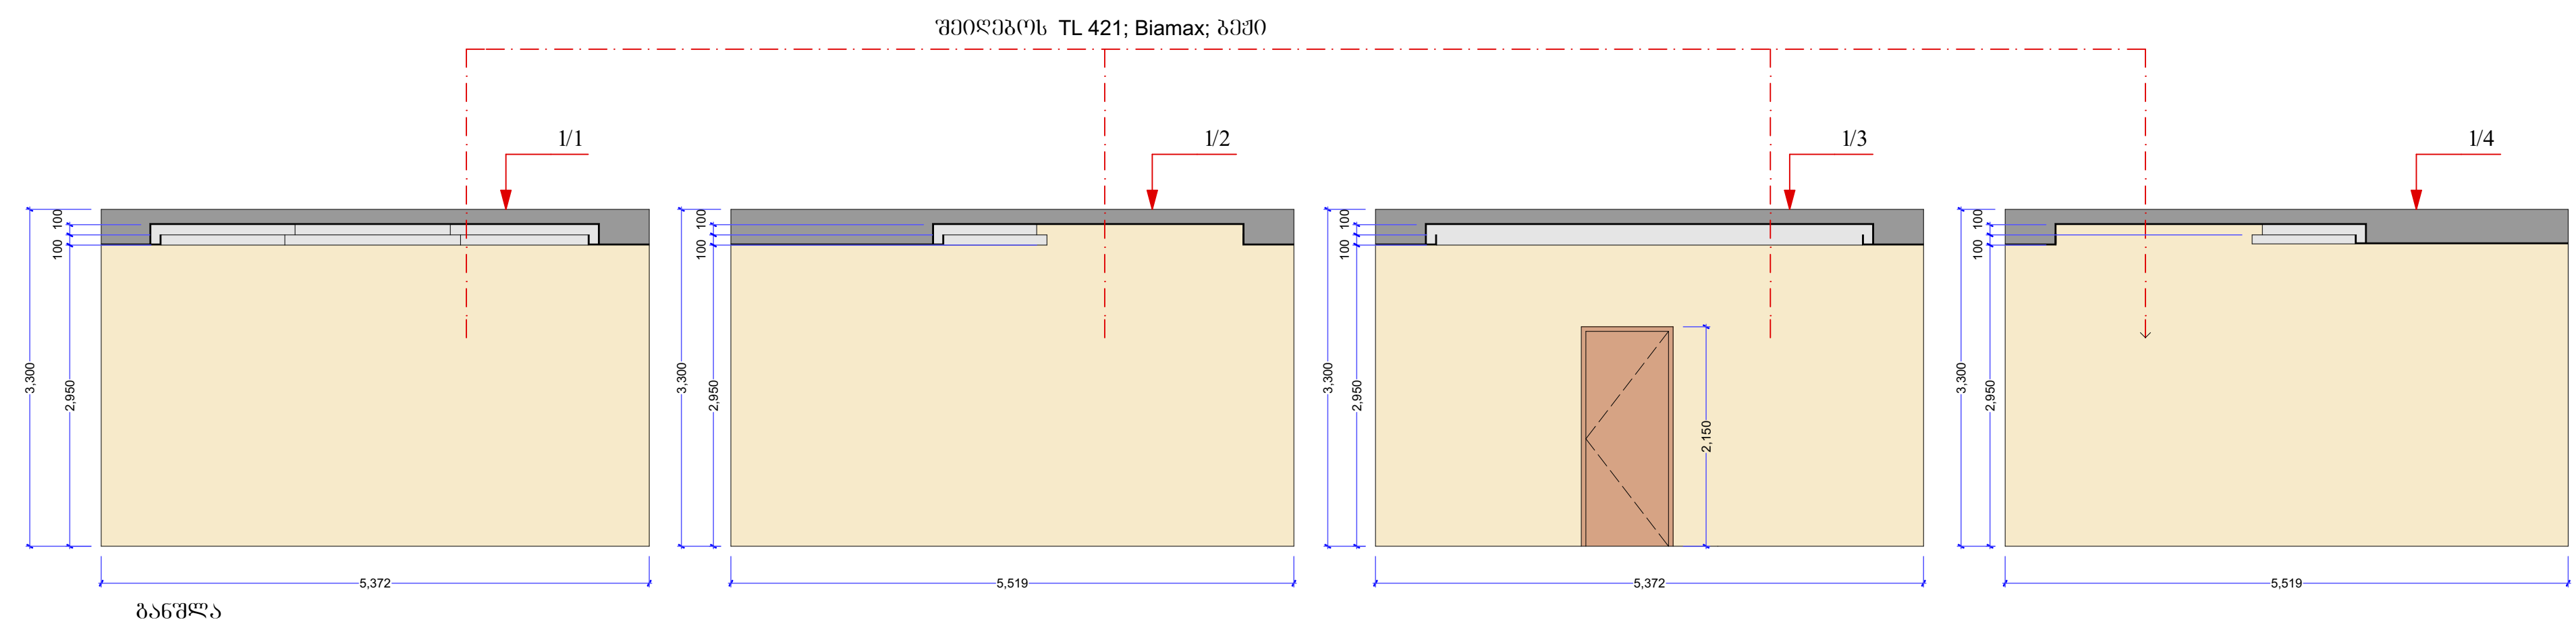


ლაშვიტის იატაკი Kronotex R1206 Bronze Oak

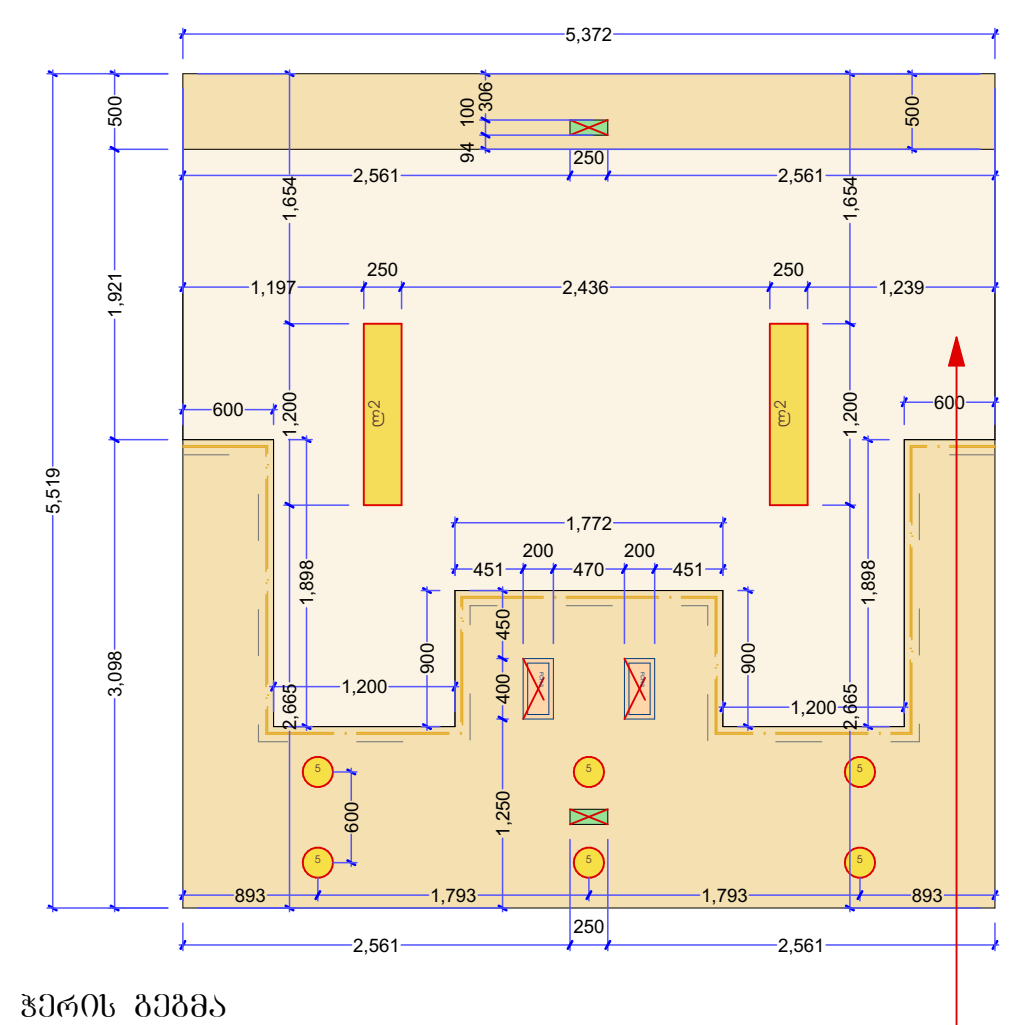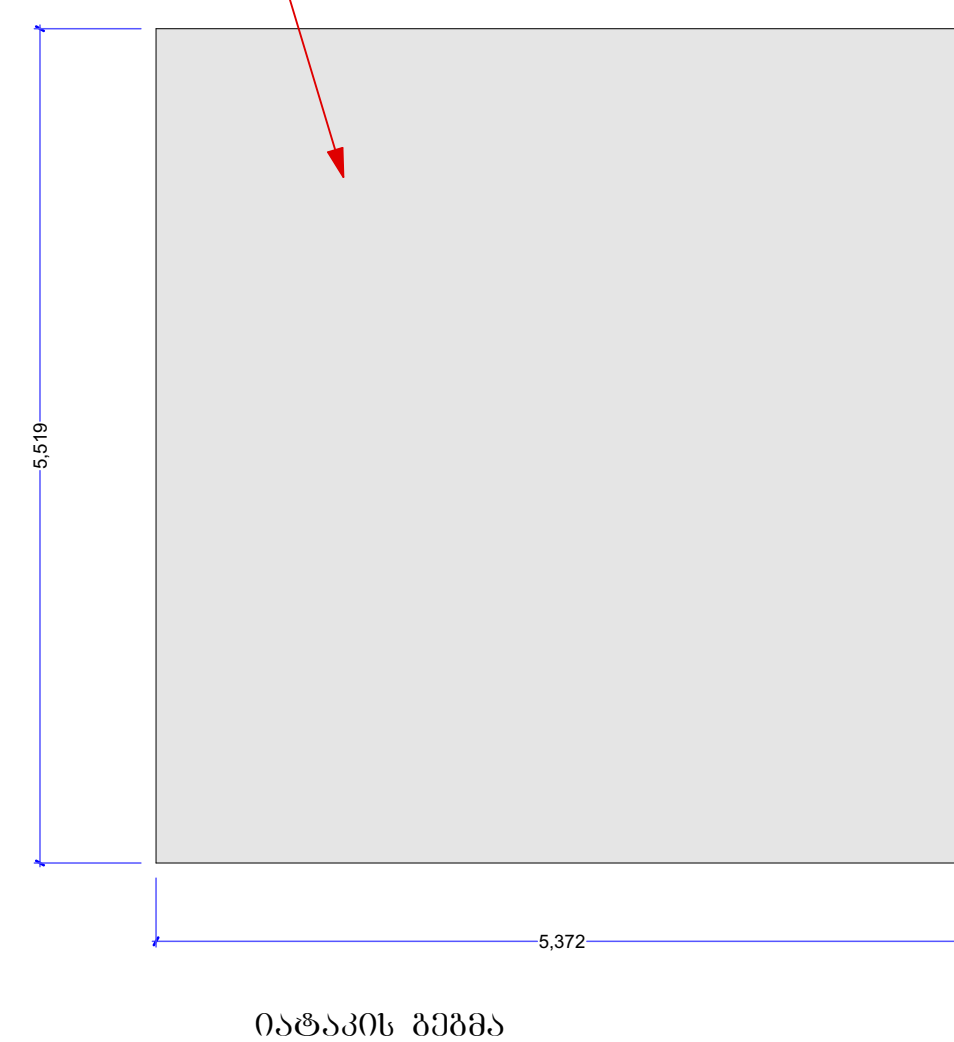


თავაშირ-მუჟაოს შუკილული ჯერი; თეთრი

 proqets savaxdeba administratsi Seneba sapropoqti obiectis misamarTi Tbilisi, Gorgasuli st. #75, Tbilisi veterenabis saqmota saxelmwifo	ნ. რუხაია	დირექტორი	1449	პროექტის დაახლოება
	პროექტის ხელმძღვანელი		1450	დანიშნის პროექტი
	პ. ბუღაძე	შეასრუდა	1451	ფურცელის დაახლოება და მასშტაბი
	გ. რიხაძე	შეასრუდა	1452	მძღოლების თითხი დანიშნ
	ნ. ჯიბრაძე	შეასრუდა	1453	მასშტაბი 1:50
		შეასრუდა	1454	სტანდარტი
		სტანდარტი	1455	ფურცლები 89
		სტანდარტი	1456	ფურცლები N 6

პერსონ ღის გ რდურობი;

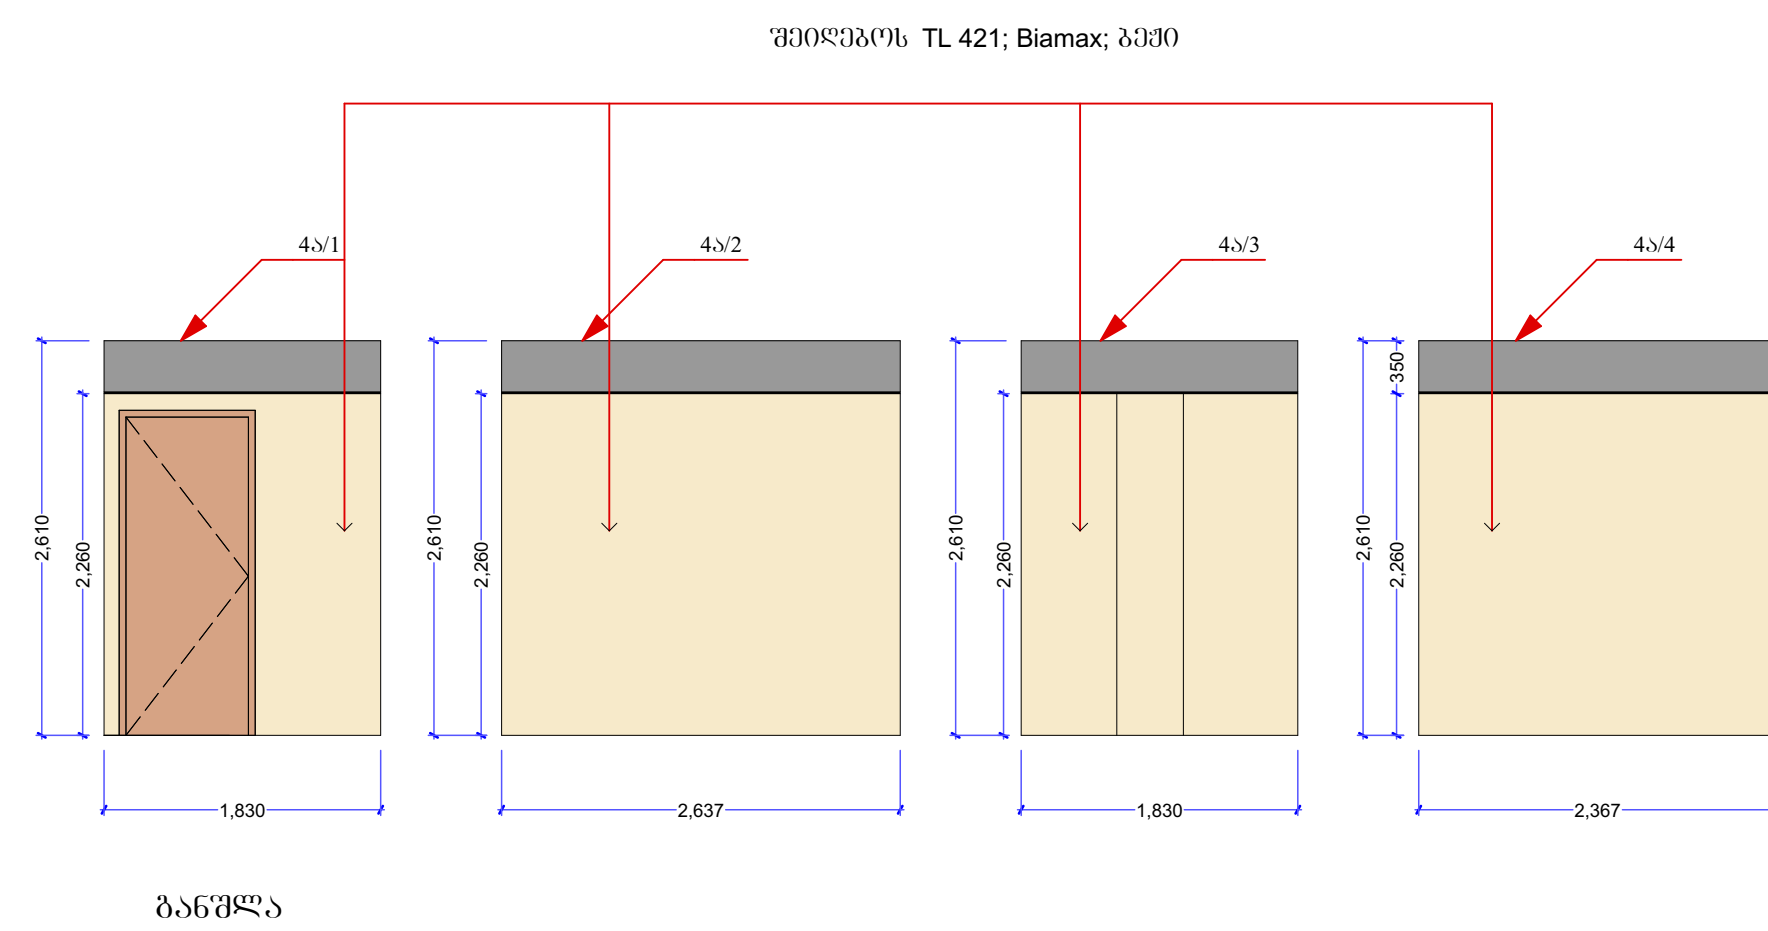


ლაშქრობის იატაკი Kronotex R1206 Bronze Oak

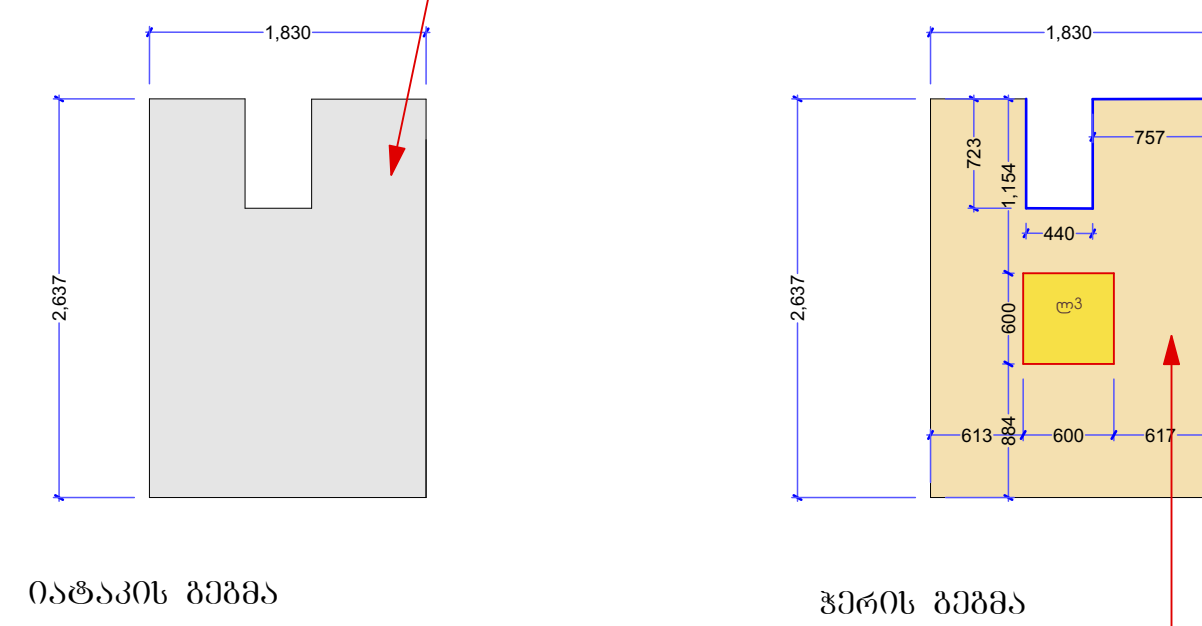


თაგაშირ-მუჟაოს შვიდიდული ჯერი; თეთრი

პერსონ ღრის გ რდებობი; ბ

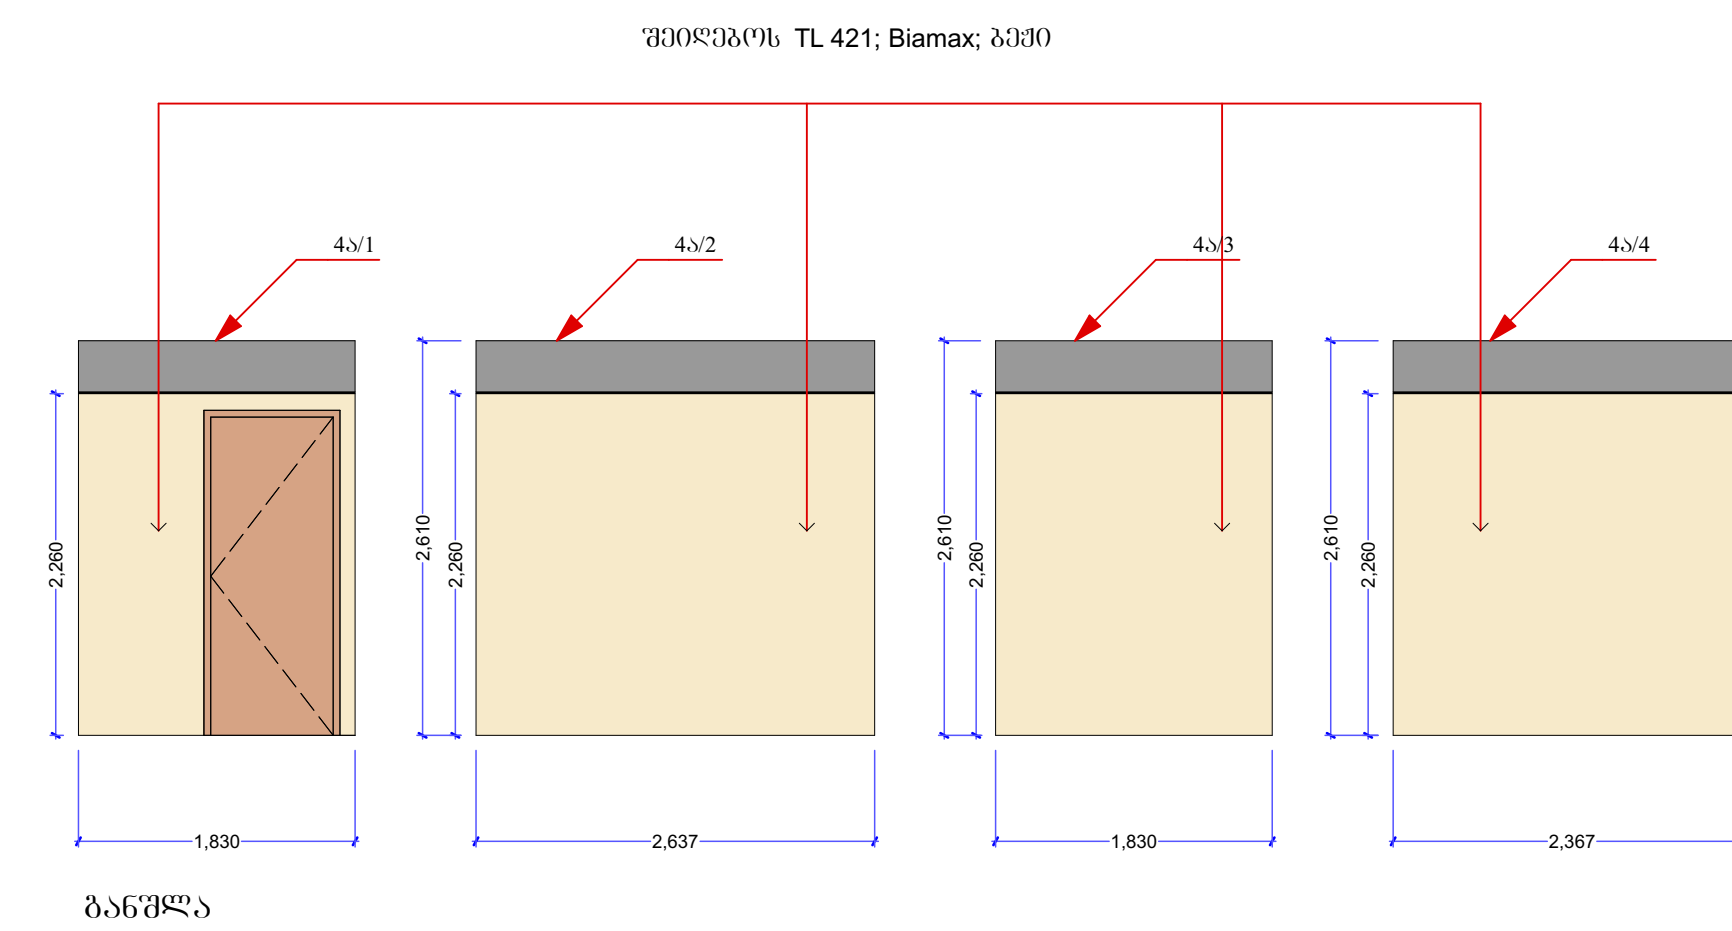



ღამინიძეშვილი იატიპი Kronotex R1206 Bronze Oak

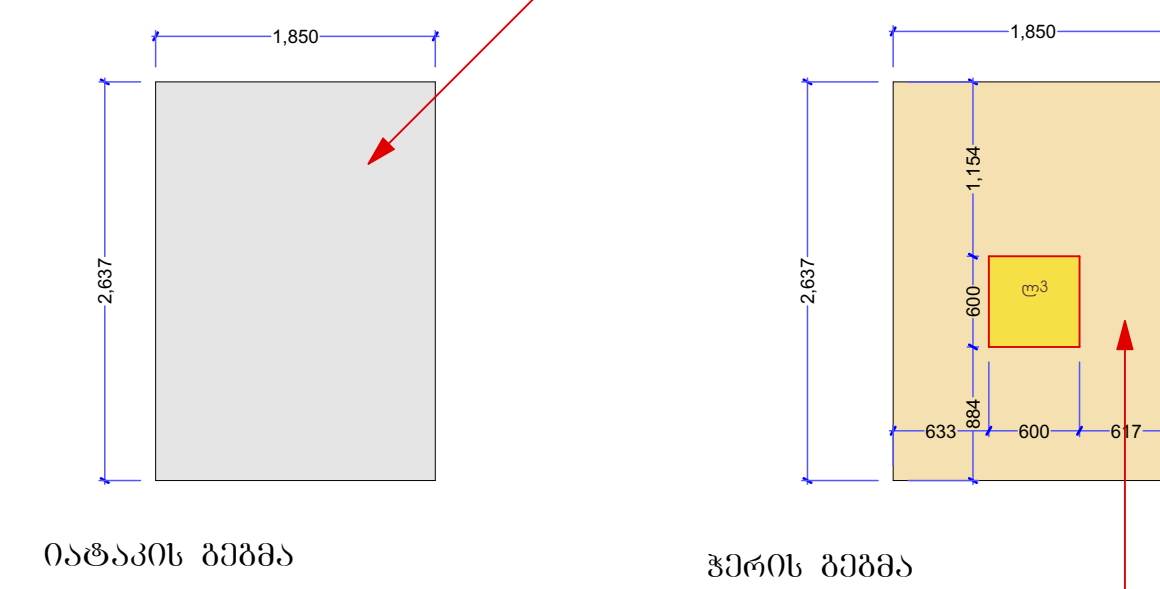


თაბაშირ-მუჟაოს შიგნითა ჯგერა; თეთრა

 proctis savalewoba administratsionnaya Semaoba saproshego obiectis mismamir Tbilisi, gonimashvili 8, 875. veterenarshe sagmetra i saxelmwlio	6. რუბახა	დონდებორი	პროექტის დასახელება
	2. გვერდები	პროექტის ხელშეკრულები	დონდების პროექტი
	3. კონსტრუქცი	შეპირებლი	ფურცლის დასახელება და მასშტაბი
	6. წყობიონიველი	შეპირებლი	პერსონალის ან კარგებრეობა დონდის მასშტაბი: 1:50
	შეპირებლი	სივრცე 36.	ფურცლების 89
			ფურცლების N 7

ბოსტნეულის სწყობი

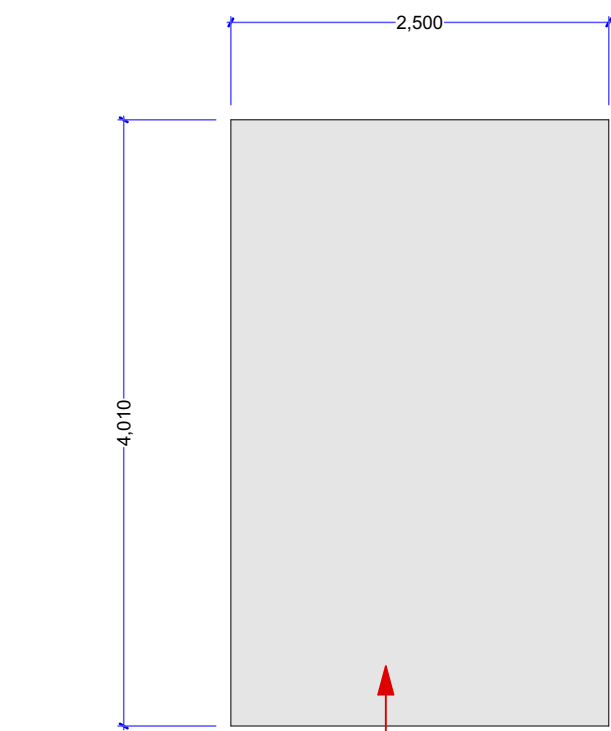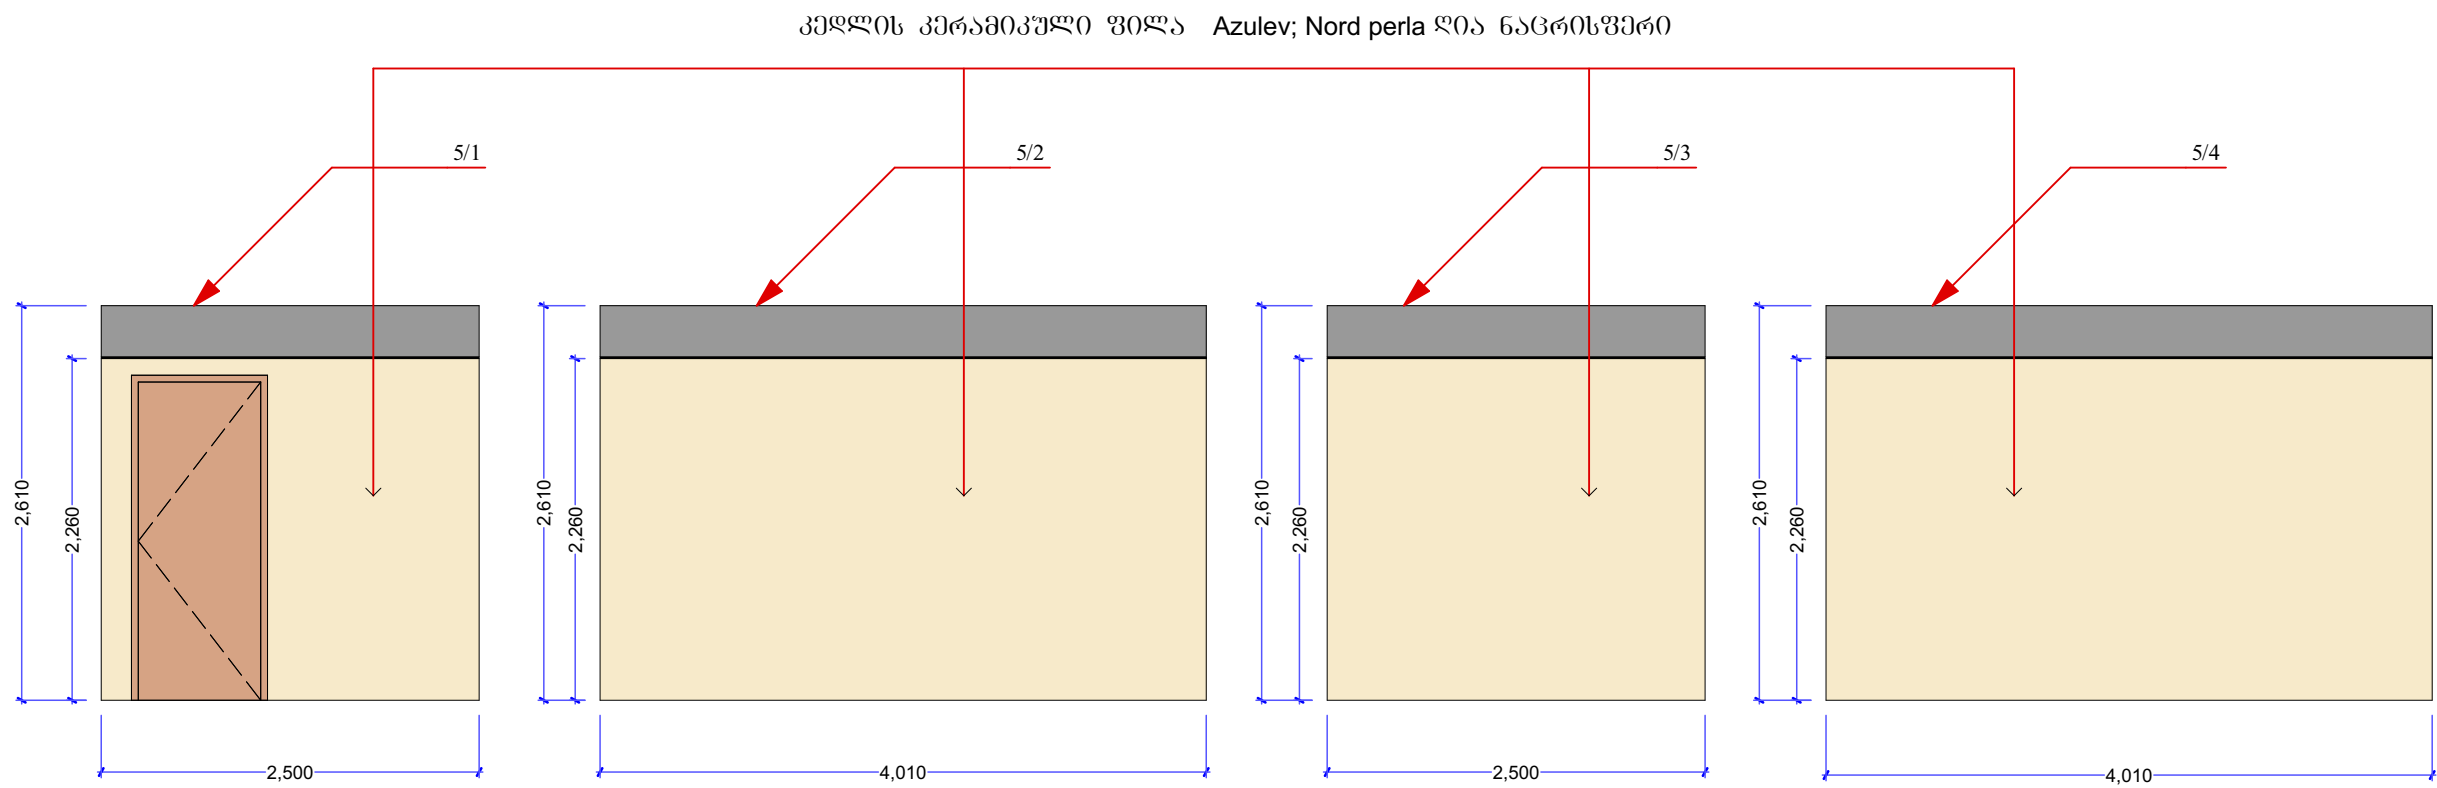

იატაკის გეგმა


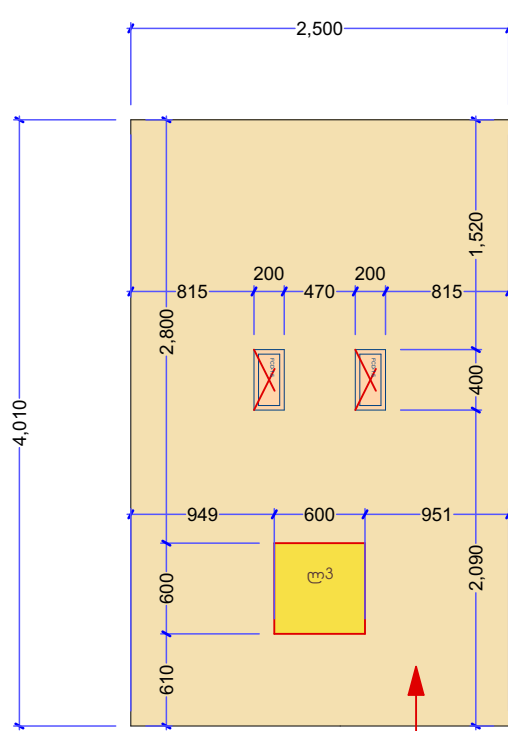


ჭერის გეგმა

ზღაზი Roca Ceramica; Rainbow gris, მუმი ნაცრისფერი

თაბაშირ-მუხასუს შაკილული ჰერი; თხირო


მზრ ლი პროექტი

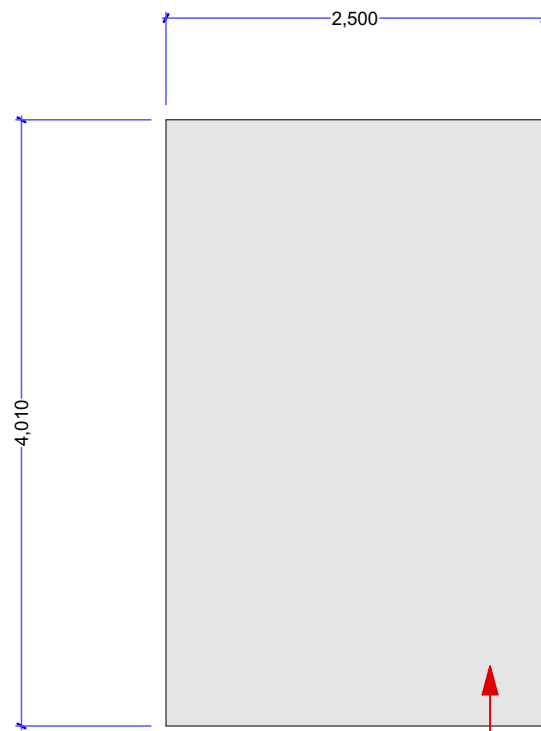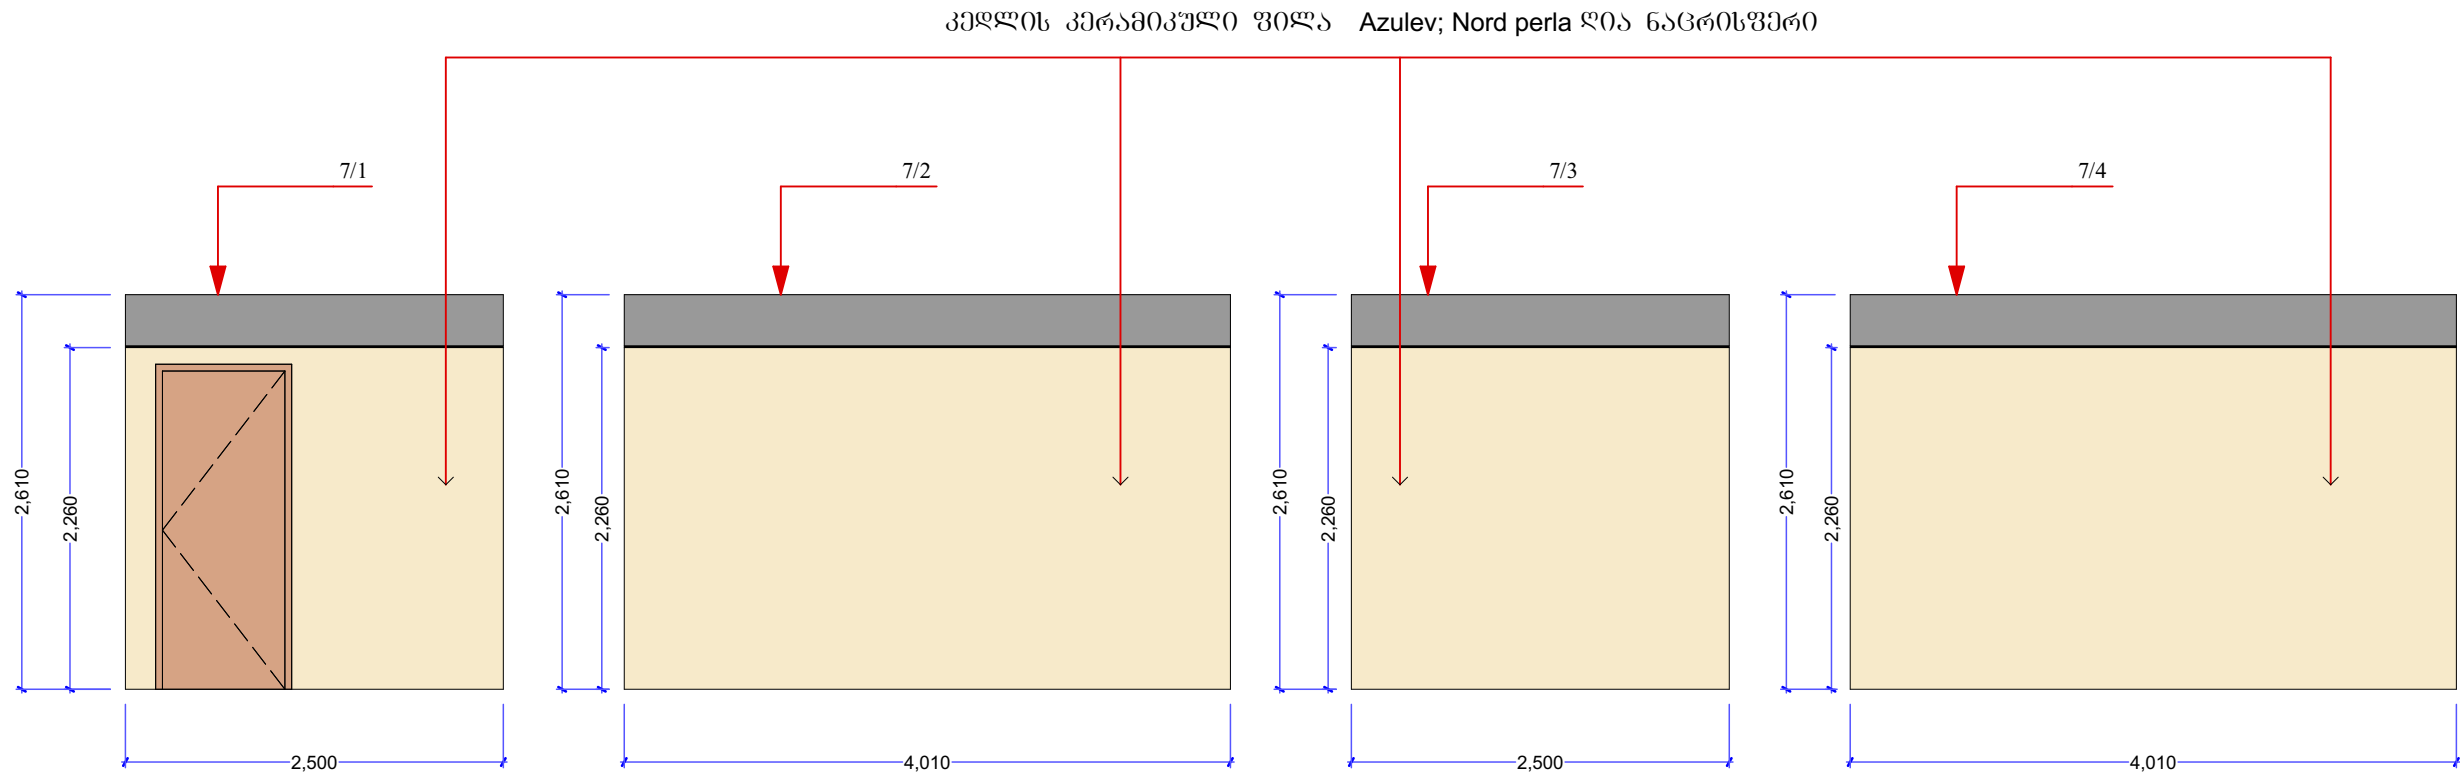

იატაკის გეგმა

ზი Roca Ceramica; Rainbow gris, მუმი ნაცრისფერი


თაბაშირ-მუხასუს შაკილული ჰერი; თხირო

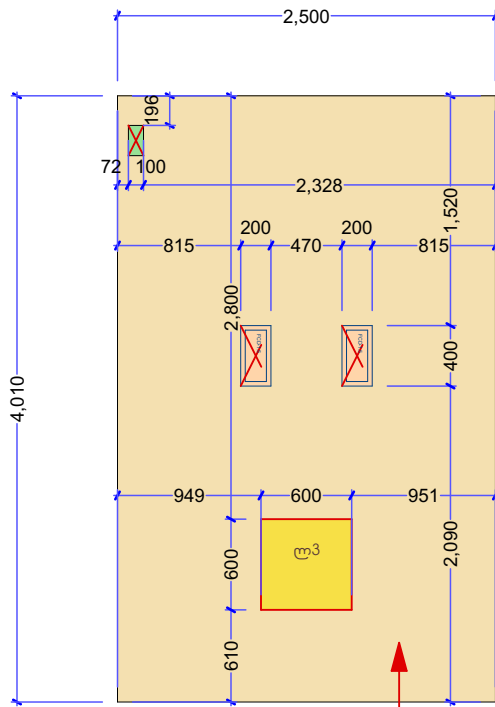

ჰერის გეგმა



	დირექტორი	პროექტის დასახელება		
	ნ. რუხაძე	დოზანის პროექტი		
	პროექტის ხელმძღვანელი			
	რ. გულუბიძე			
პროექტის სახელმძღვანელო	გ. მინაძაძე	ფურცლის დასახელება და მასშტაბი		
საპროექტო ობიექტის მისამართი	ნ. წიკარიშვილი	მშრალი პროექტი: ბოსტნეულის საწყობი; დოზანი		
დამკვეთი	შეასრულა	მასშტ. 1:50		
ვეტერანების საგმირო სახელმწიფო სამსახური	შეასრულა	სტადია	ფურცლები	ფურცლის № 8

ს მ ცივრე/ს სმელეზი

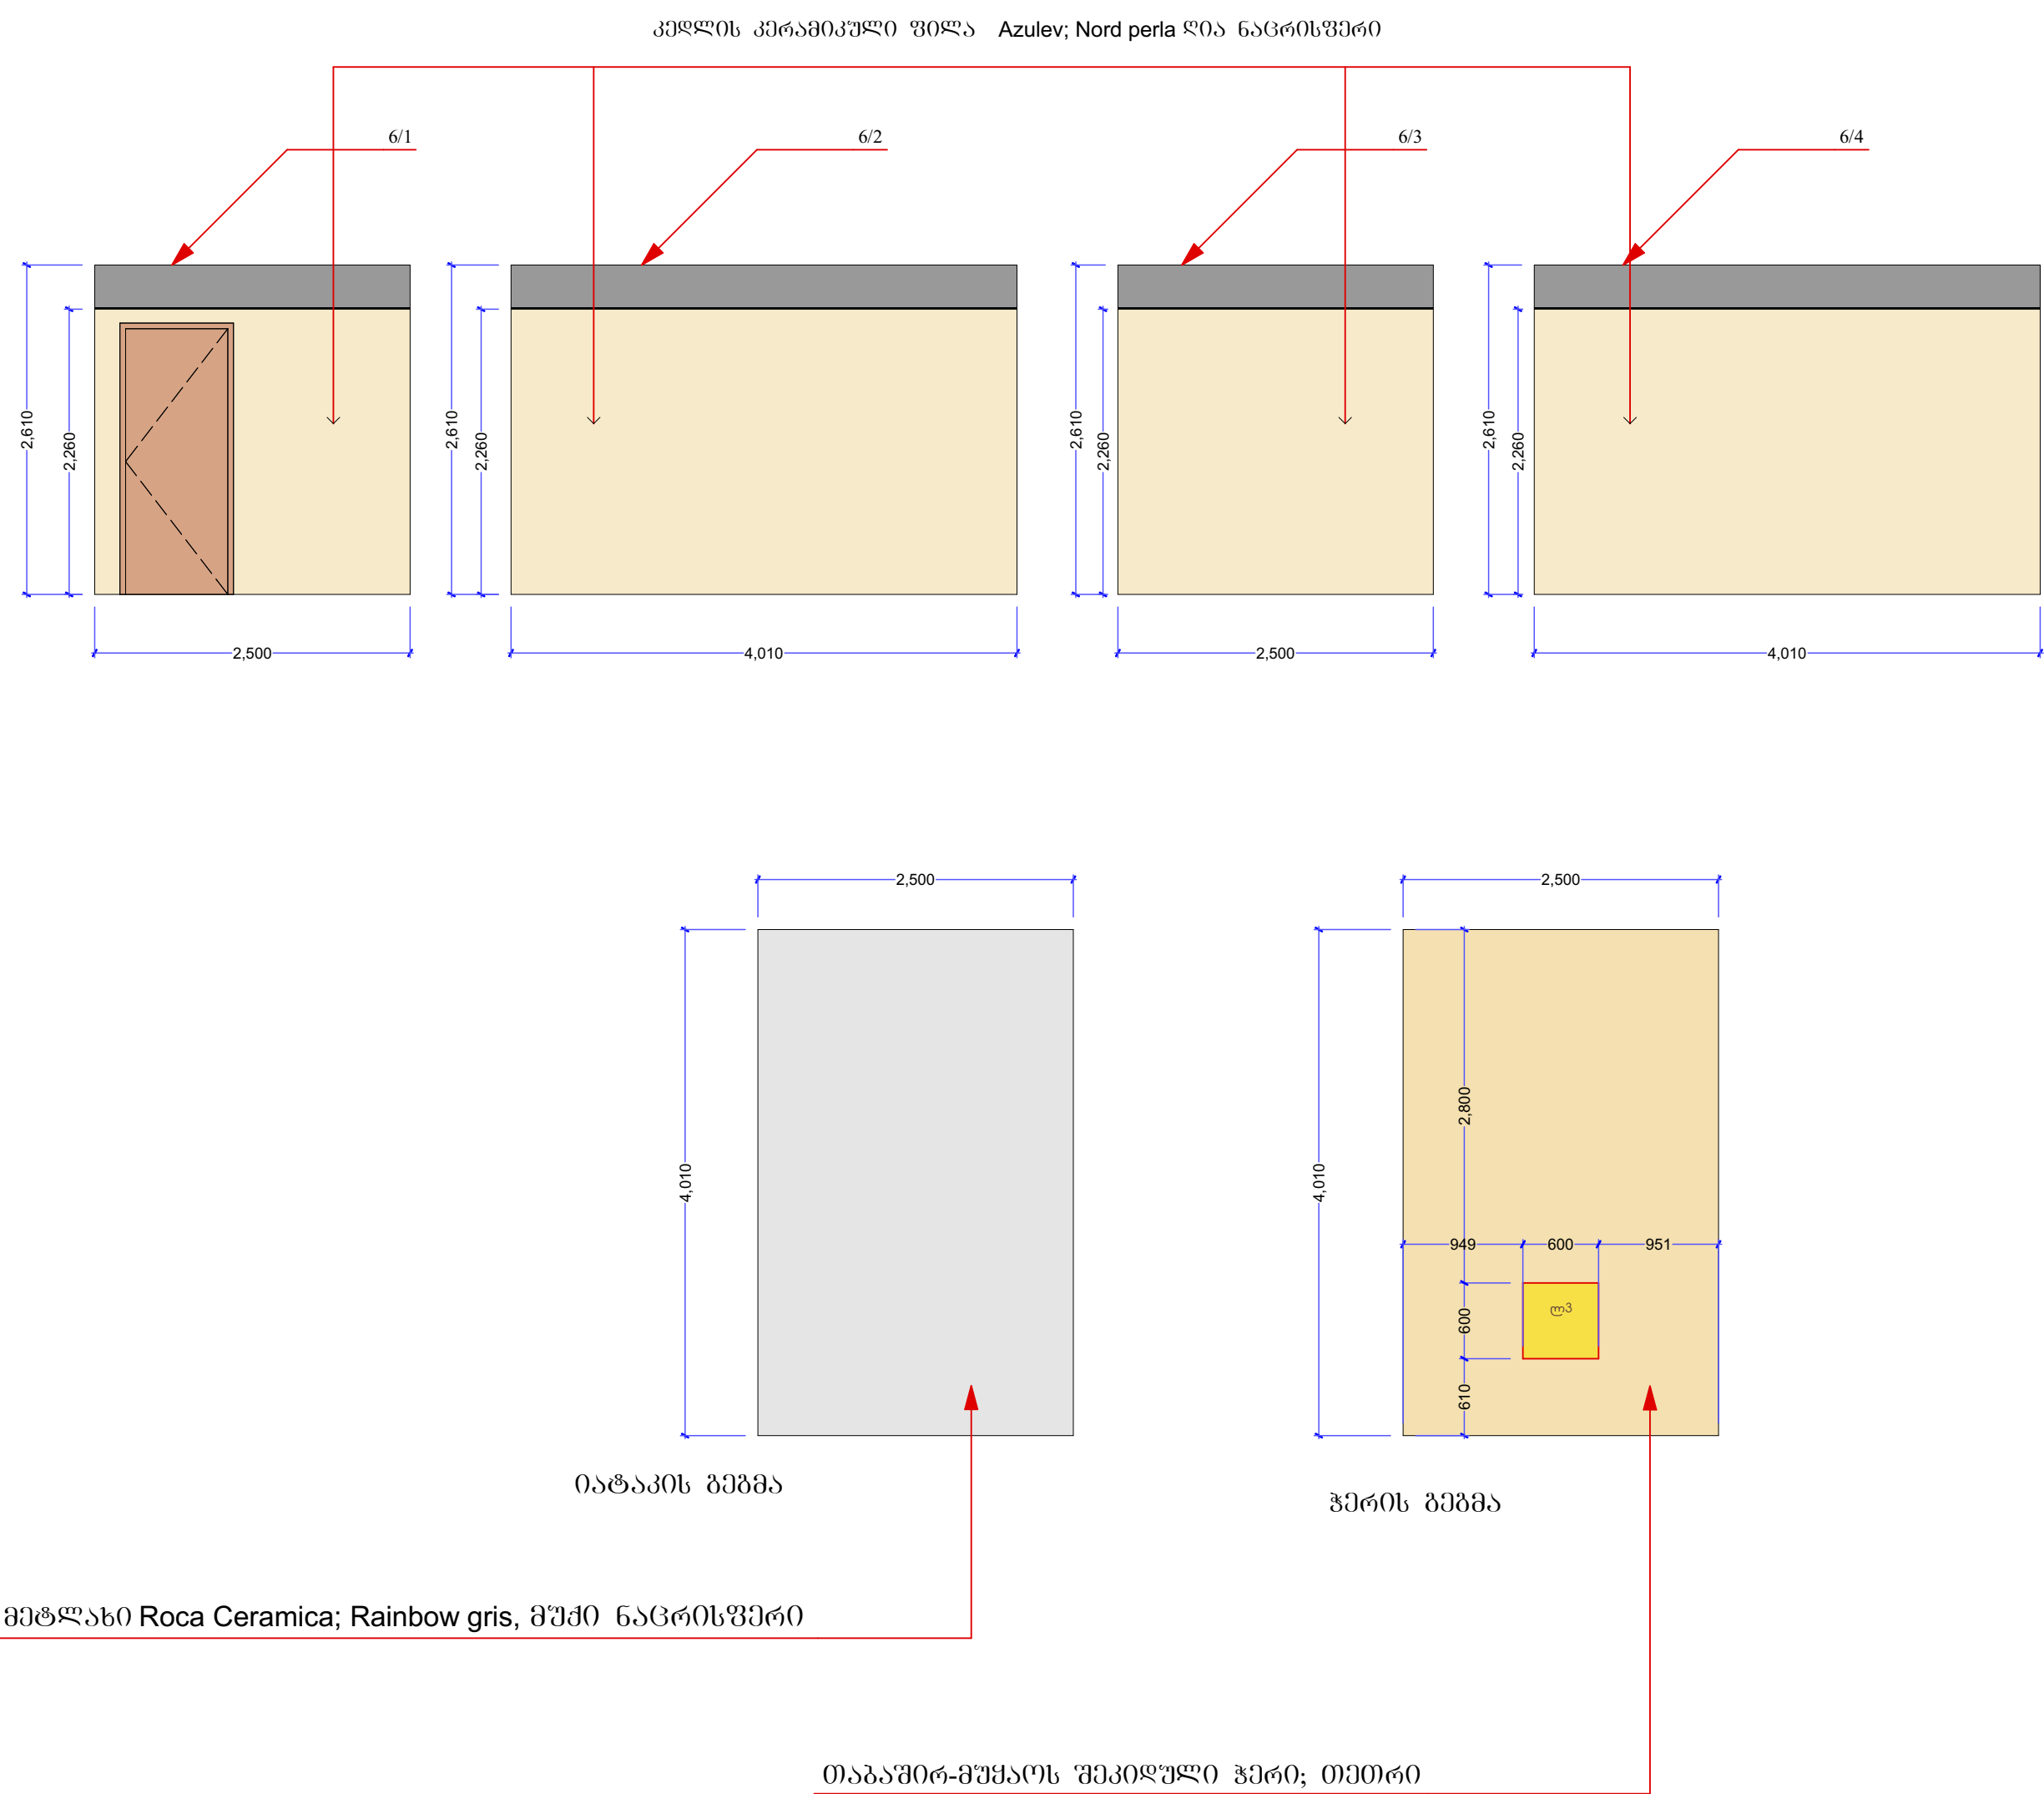

	დირექტორი	პროექტის დასახელება		
	ნ. რუხაძე	დოზანის პროექტი		
	პროექტის ხელმძღვანელი			
პროექტის სახელმძღვანელო	გ. ბუღიაშვილი	ფურცლის დასახელება და მასშტაბი		
საპროექტო ობიექტის მისამართი	გ. ბუღიაშვილი	სამაჟიერე სასმელეჟი; დოზანი		
მისამართი	მისამართი	მასშტ. 1:50		
მისამართი	მისამართი	სტაჟია	ფურცლები	ფურცლის
მისამართი	მისამართი	პრ.	89	№ 9




ქტუბი

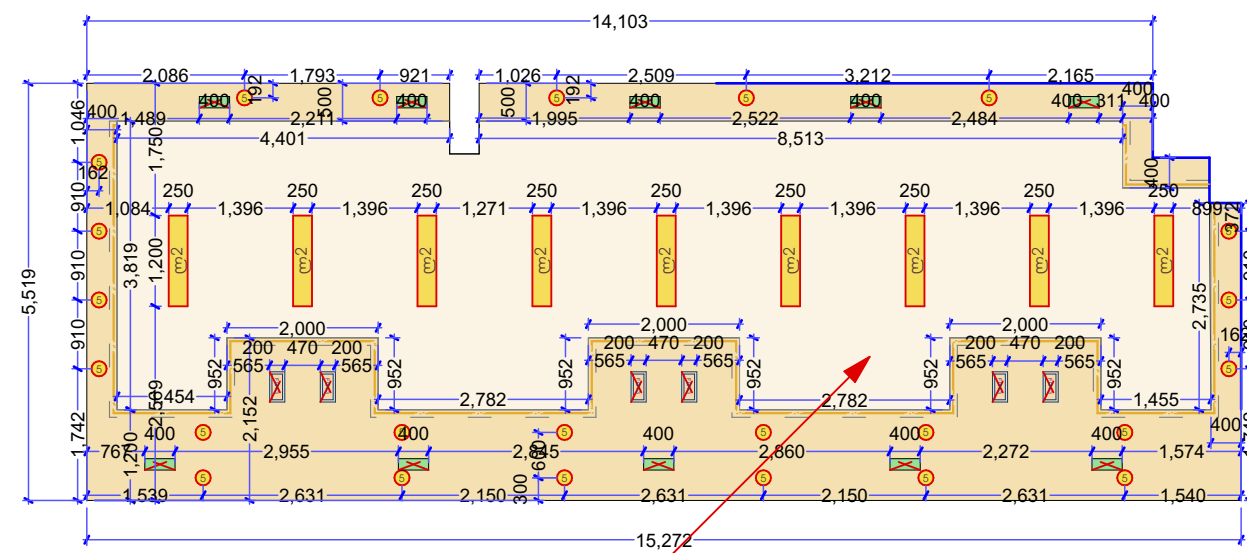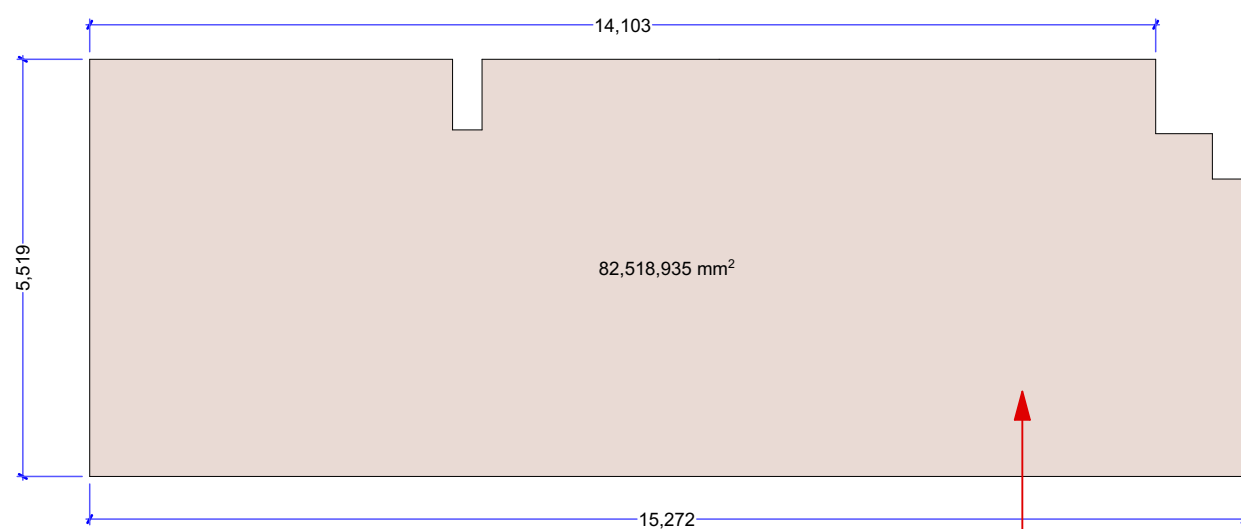

კერამიკა Roca, Roca Ceramica, Metropolitan negro; მუშო ნაცრისფერი

თაბაშირ-მუყაოს შიგნითაა ჭერი; თეთრი

ს მზ რეუტო

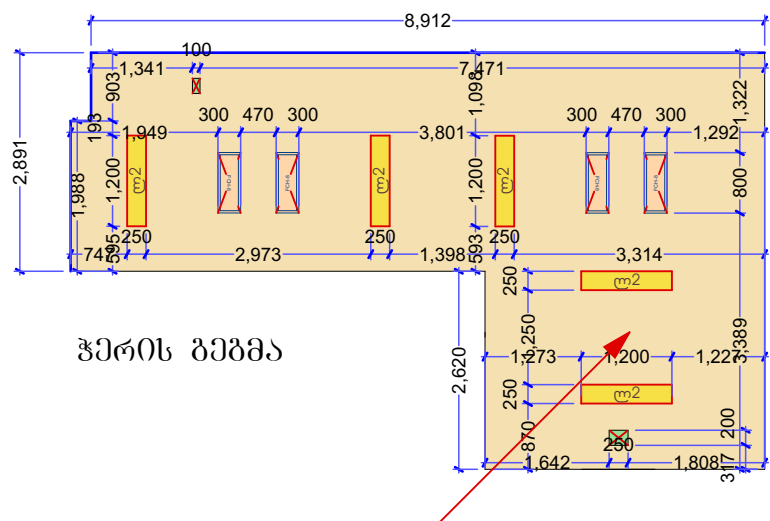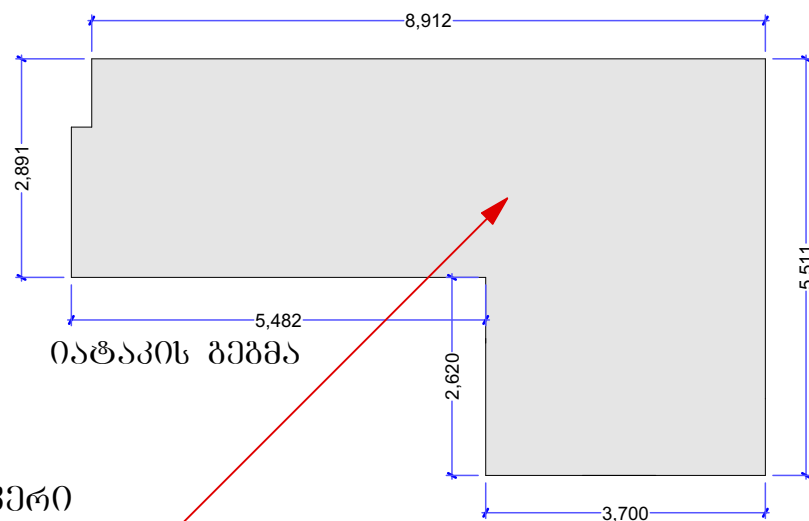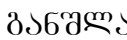


ca Ceramica; Rainbow gris, მუქი ნაცრისფერი


თაბაშირ-მუჟაოს შიგნითადაა ჯერი; თეთრი

 proqeti saxelwodeba administracii Senoba saproteq obiectis misanart, Tbilisi, domisili #75, davkveTi veteranebis samxei saxelwifo samsaxuri	6. რუბაჟი	დირექტორი	პროექტის დასახელება
	პროექტის ხელშეკრულება	პროექტის ხელშეკრულება	დანიშნის პროექტი
	გ. ავალგები	შეასრულო	ფურცელის დასახელება და მასშტაბი
	გ.ინჟინერი	შეასრულო	საპროექტო ფურცელი, კლასი, დანიშნის მასშტ. 1:100
	ნ.ი.წილისფურცელი	შეასრულო	ხედიანი პრ.
	შეასრულო	ფურცლები	ფურცლები 89
			ფურცლები N10


ს ს დილო ჭურჭლის მრეცხ ო

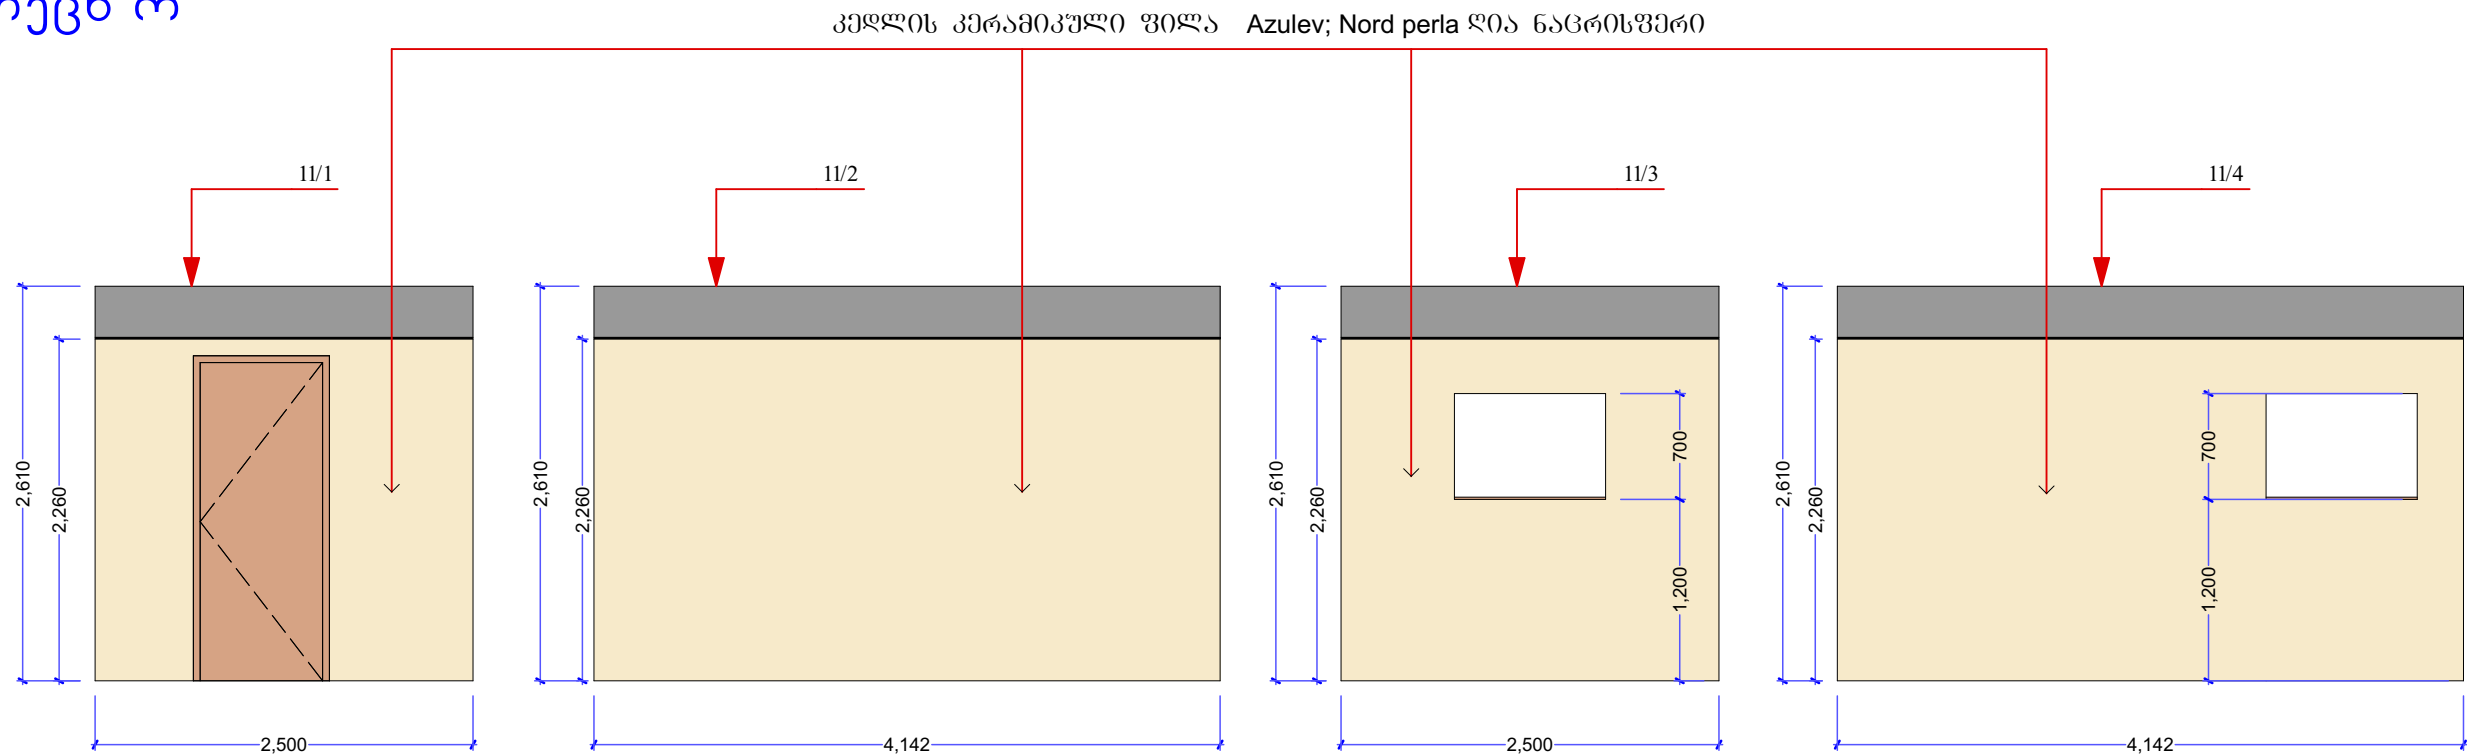

ბანშელა

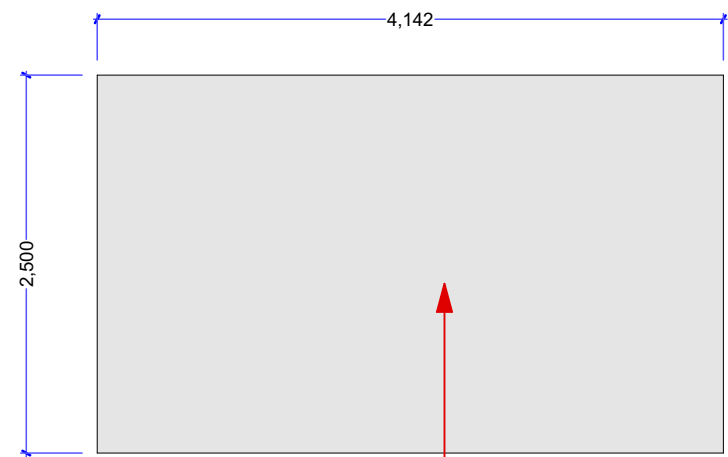

ბათაპის ბეჭე

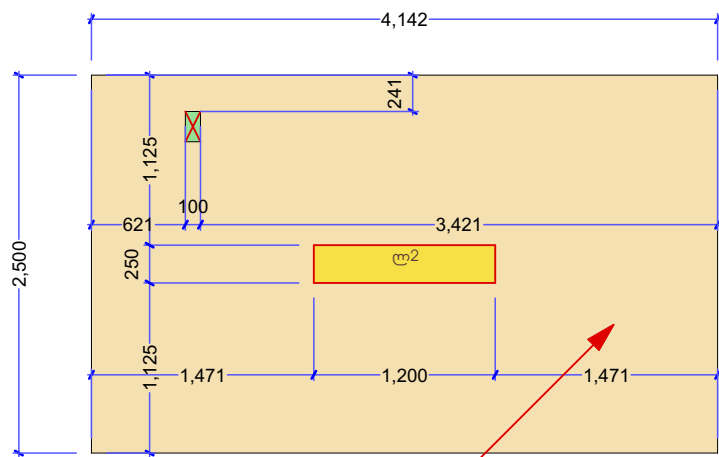





პერის ბეჭე

მეტლახი Roca Ceramica; Rainbow gris, მუქი ნაცრისფერი




თაბაშირ-მუხაროშ შპს-ის ბეჭე; თბილისი

 proectis saxelwodeba administraciuli Senoba	დირექტორი ნ. რუხაძე	პროექტის დასახელება		
	პროექტის ხელმძღვანელი რ. გულუბიძე	დოზირის პროექტი		
saproectio obiectis misamagTI Tbilisi, Gorgasala q. #75,	შეასრულა გ. მინაძაძე	ფურცლის დასახელება და მასშტაბი		
veteranebis saqmofa saxelmwifo samsaxuri	შეასრულა ნ. ლიპარიშვილი	სასაღილო, ჭურჭლის სამრეცხო; დოზირი მასშტ. 1:50		
		სტადია პრ.	ფურცლები 89	ფურცლის N 11

სარდავის სართულის ღერევაჲ0 №1

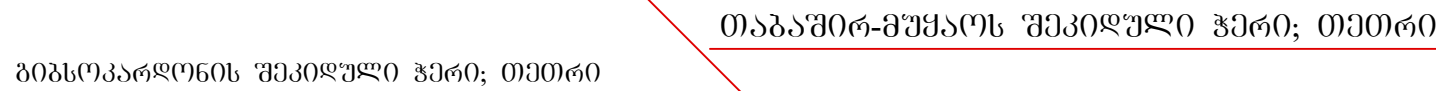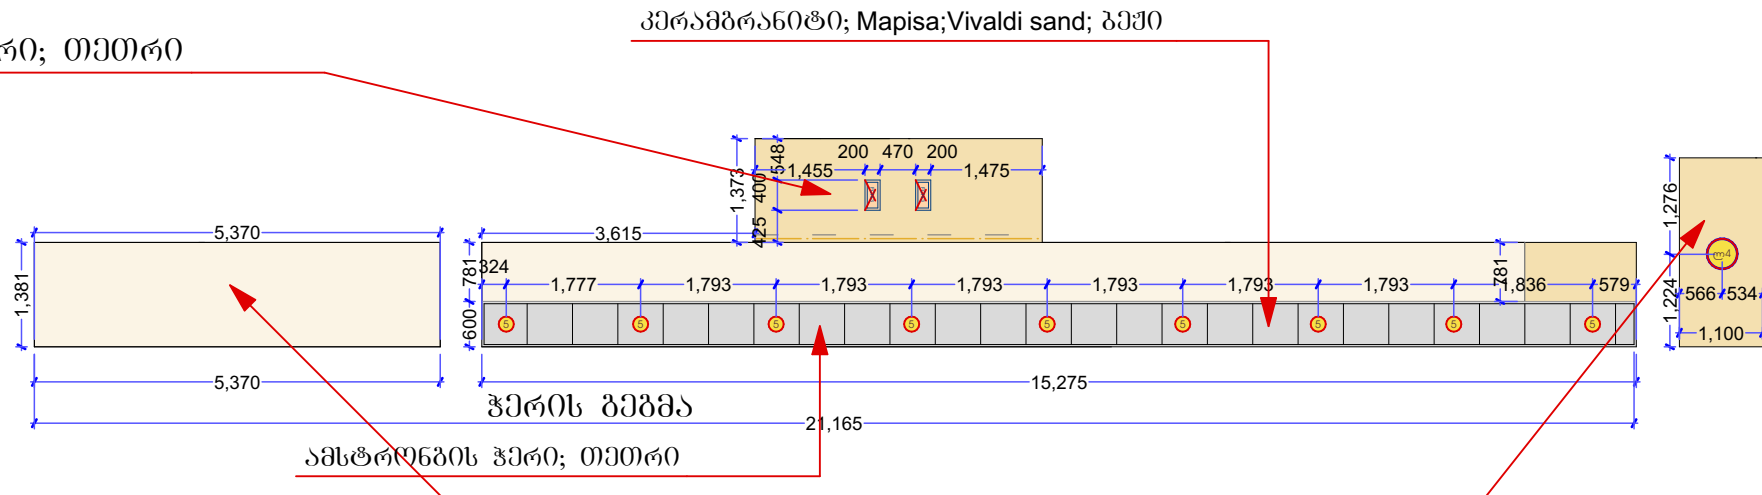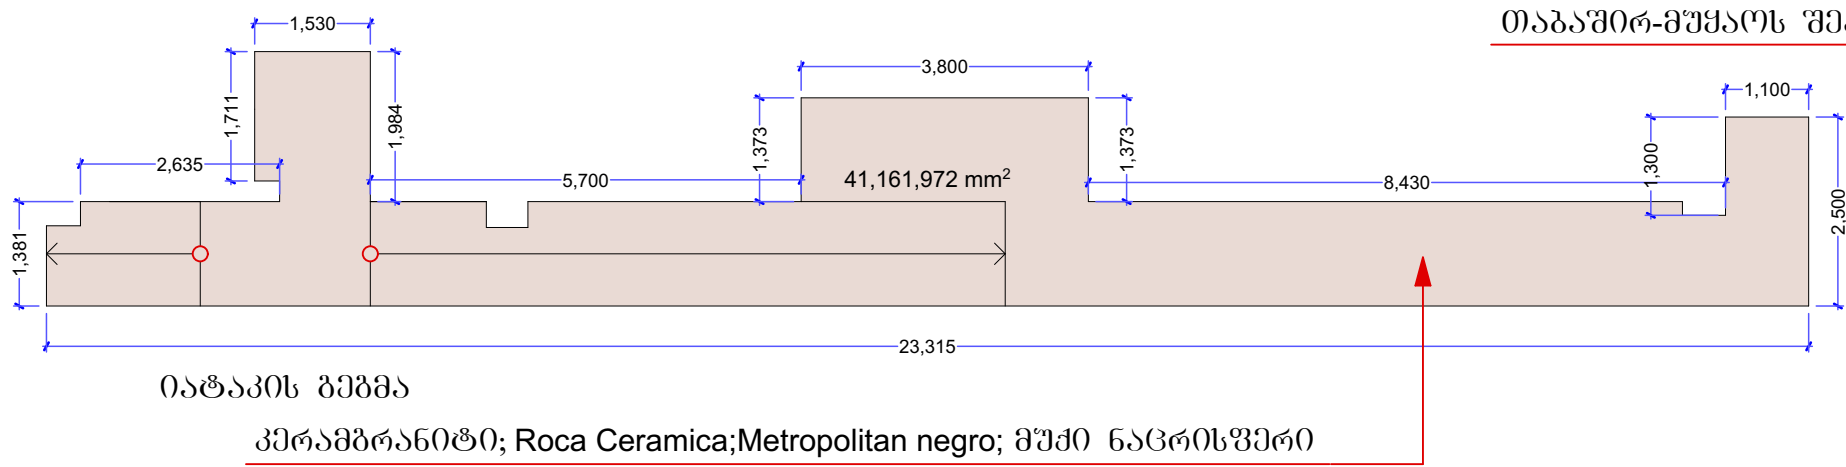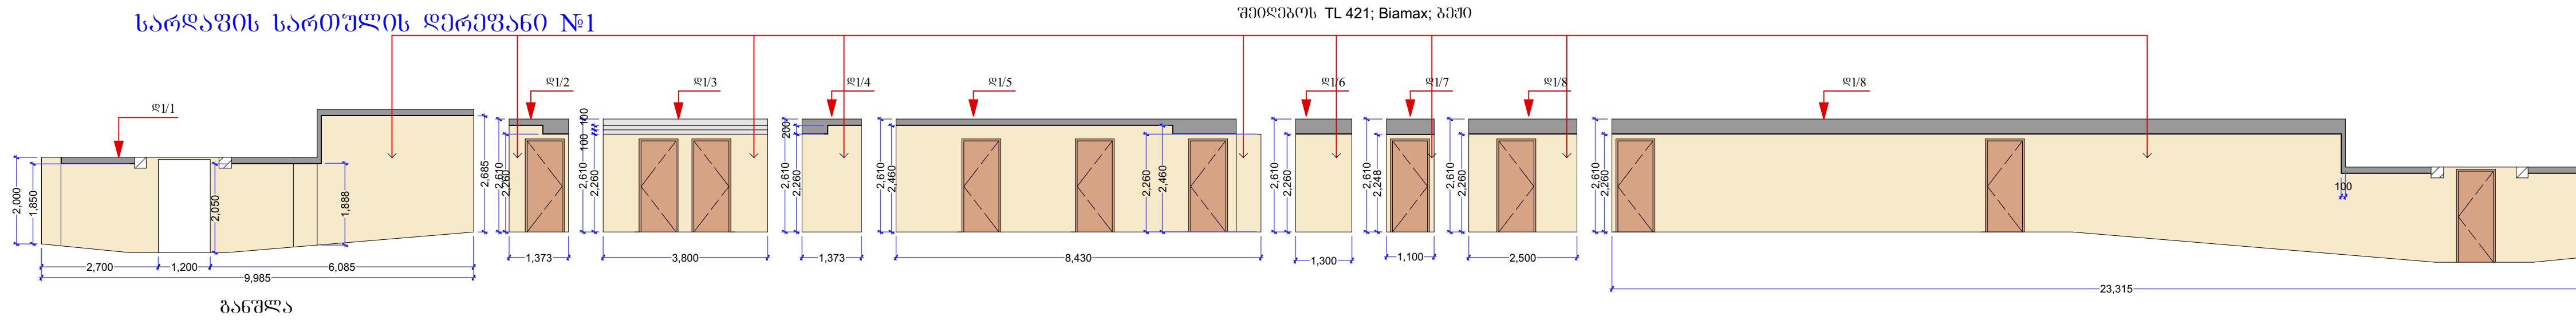


სარდავის სართულის ღერევაჲ0 №2

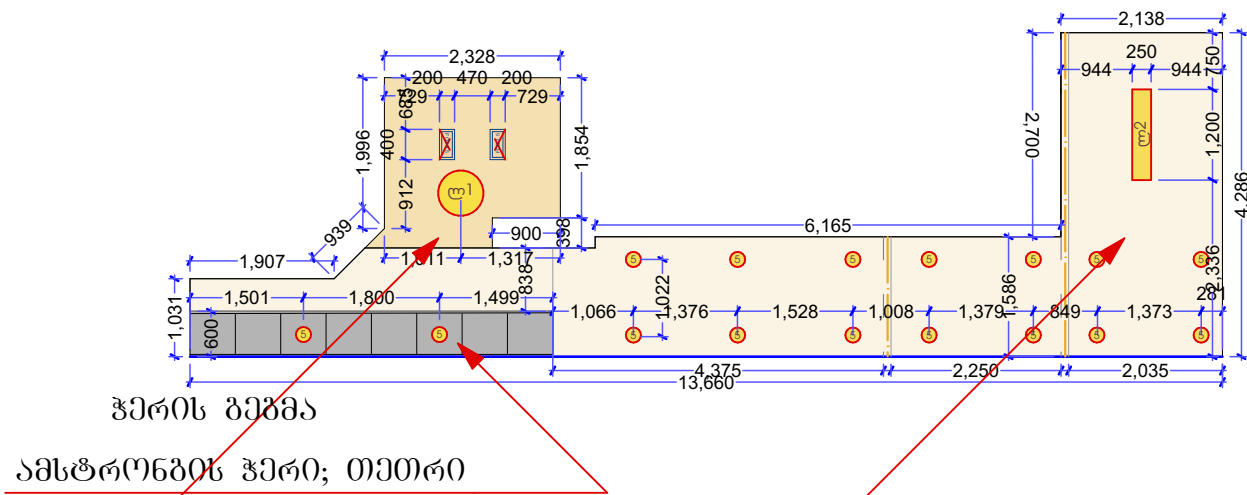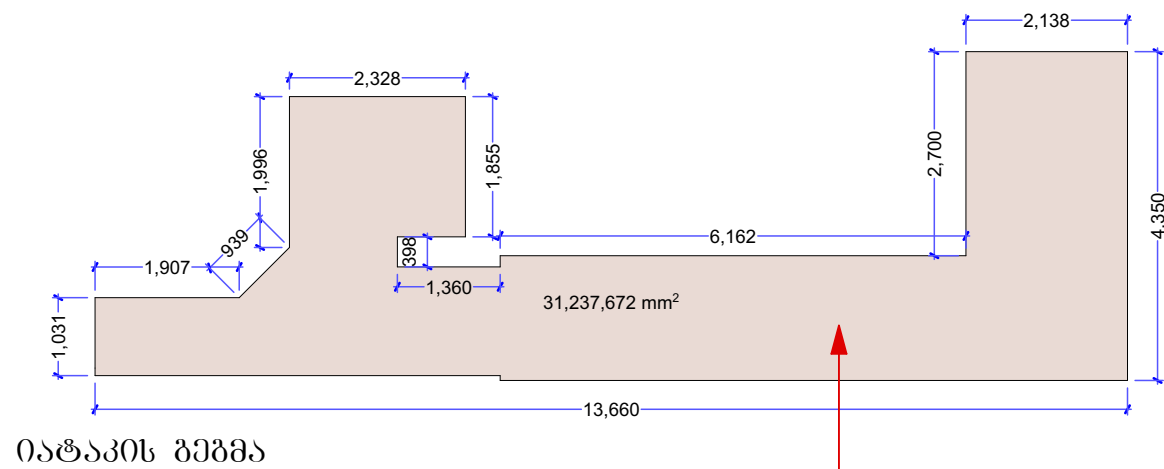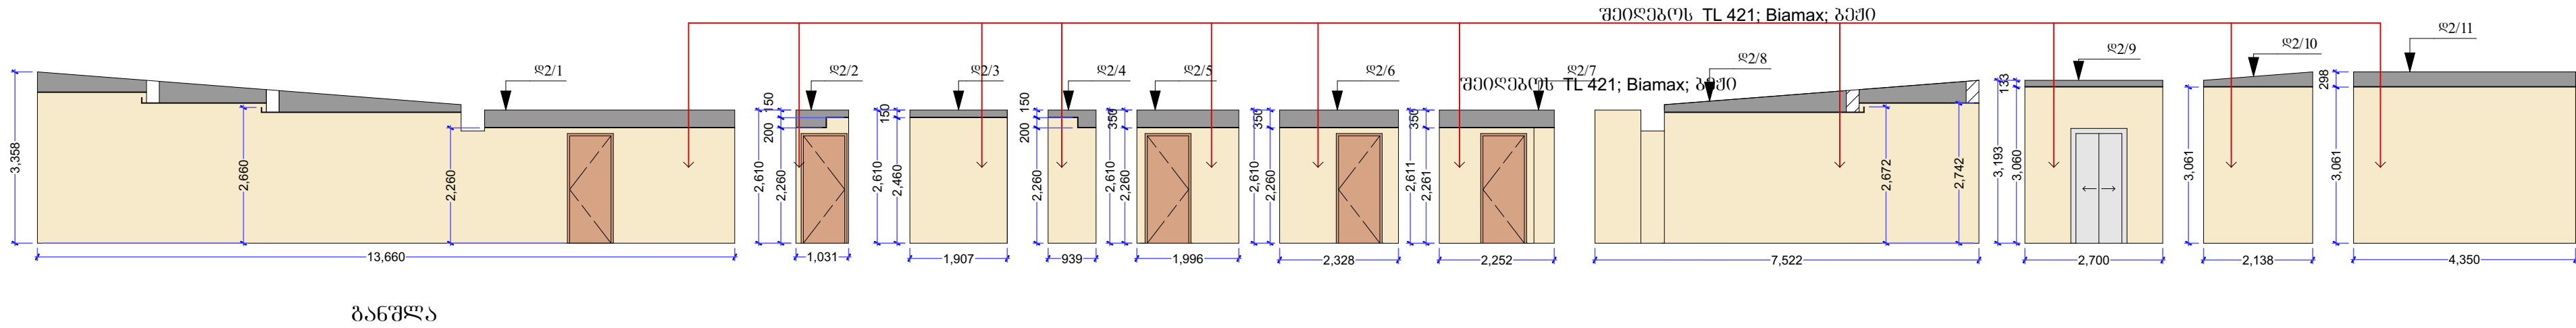


 proectis saxelwodeba administraciuli Senoba saproectio obiectis misamagTI Tbilisi, Gorgasala q. #75, veteranebis sagmeTa saxelmwifo samsaxuri	დირჲქტორი	პროჲექტის დასახელება		
	ნ. რუჲაჲე	დოჲანის პროჲექტი		
	პროჲექტის ხელმძღვანელი	ფურცლის დასახელება და მასშტაბი		
	გ. ბინსაღაჲე	სარდავის დერჲფიანი 12 - დოჲანი		
შეასრულა		მასშტ. 1:100		
ნ. ლიკაროშვილი		სტადია	ფურცლები	ფურცლის
შეასრულა		პრ.	89	№12

სარდავის სართულის სველი წებოლი №1

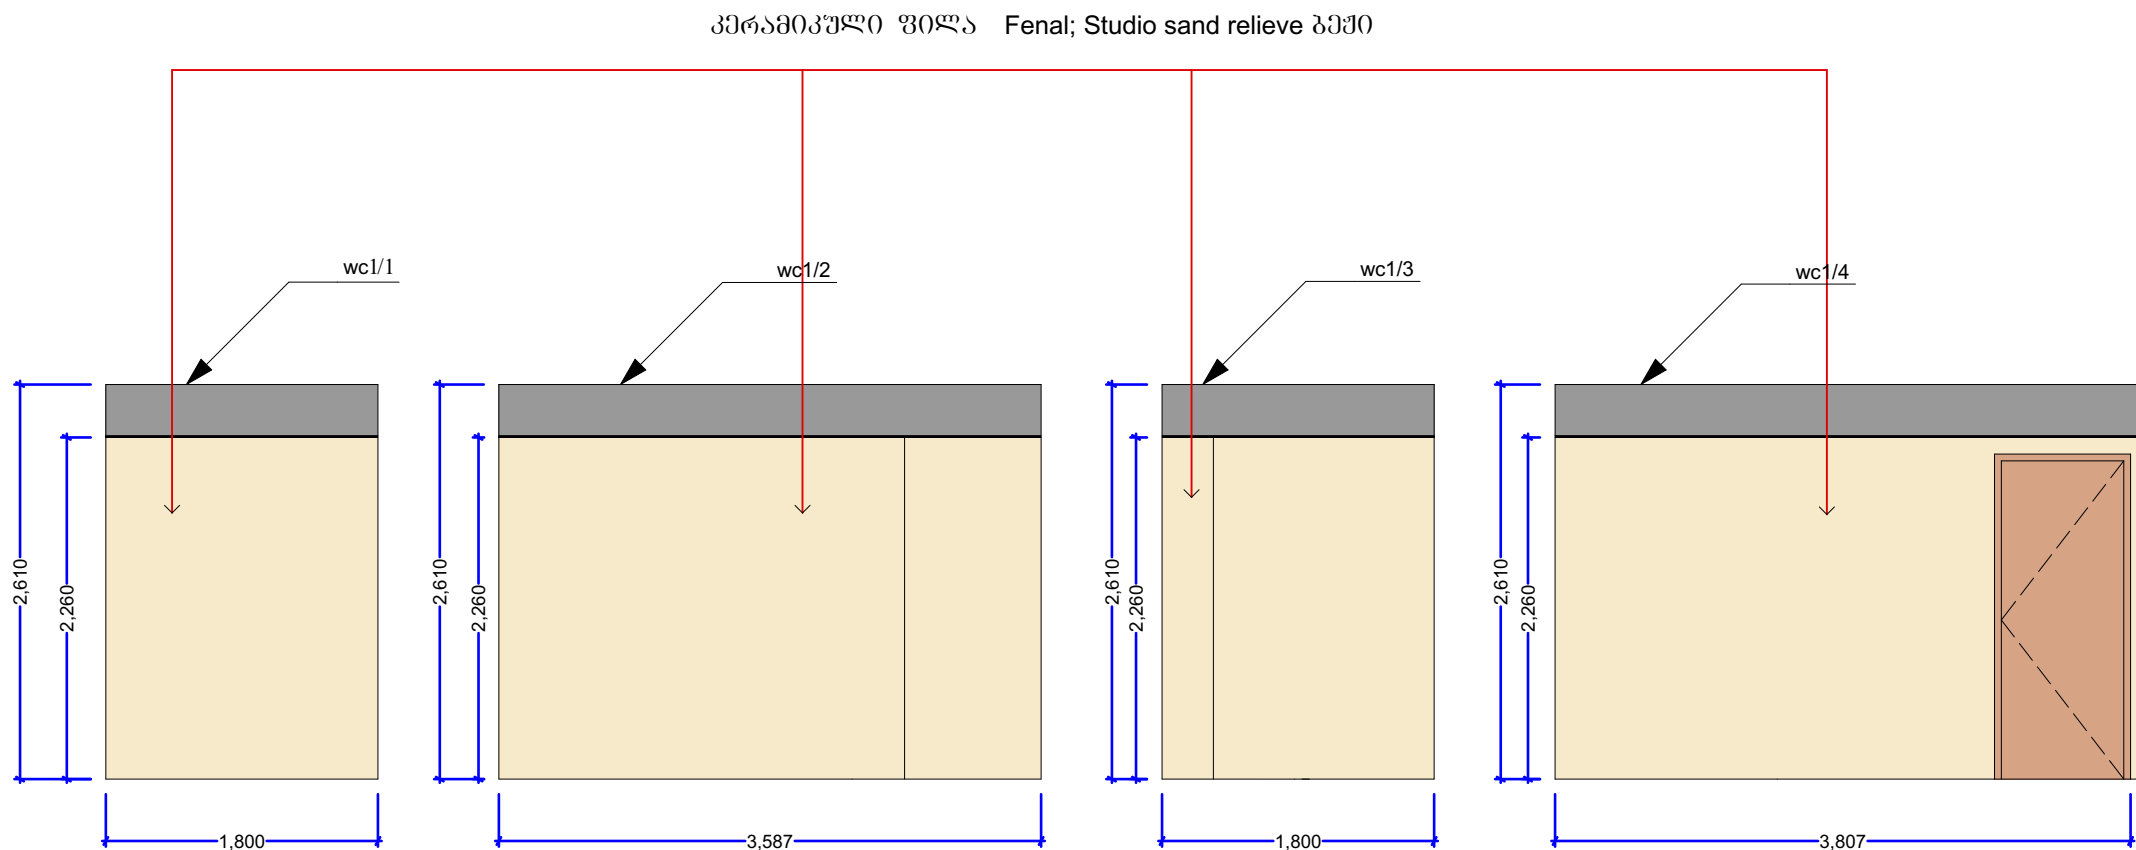


ბანშლა

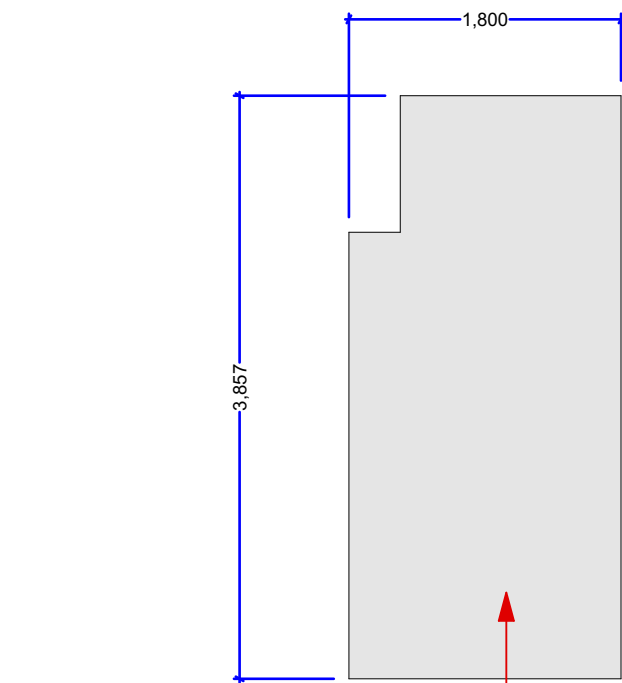

იატაკის ბეჭმა


იატაკის კერამიკული ფილა Azulev; Nord gris ნაცრისფერი

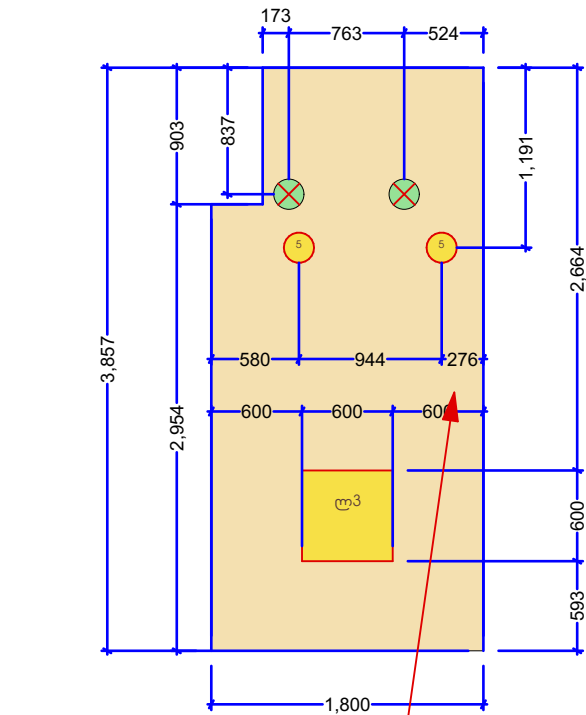


ჰერის ბეჭმა

თაბაშირ-მუხაის შპს-ის ბეჭი; თეიერი

სარდავის სართულის სველი წებოლი №2

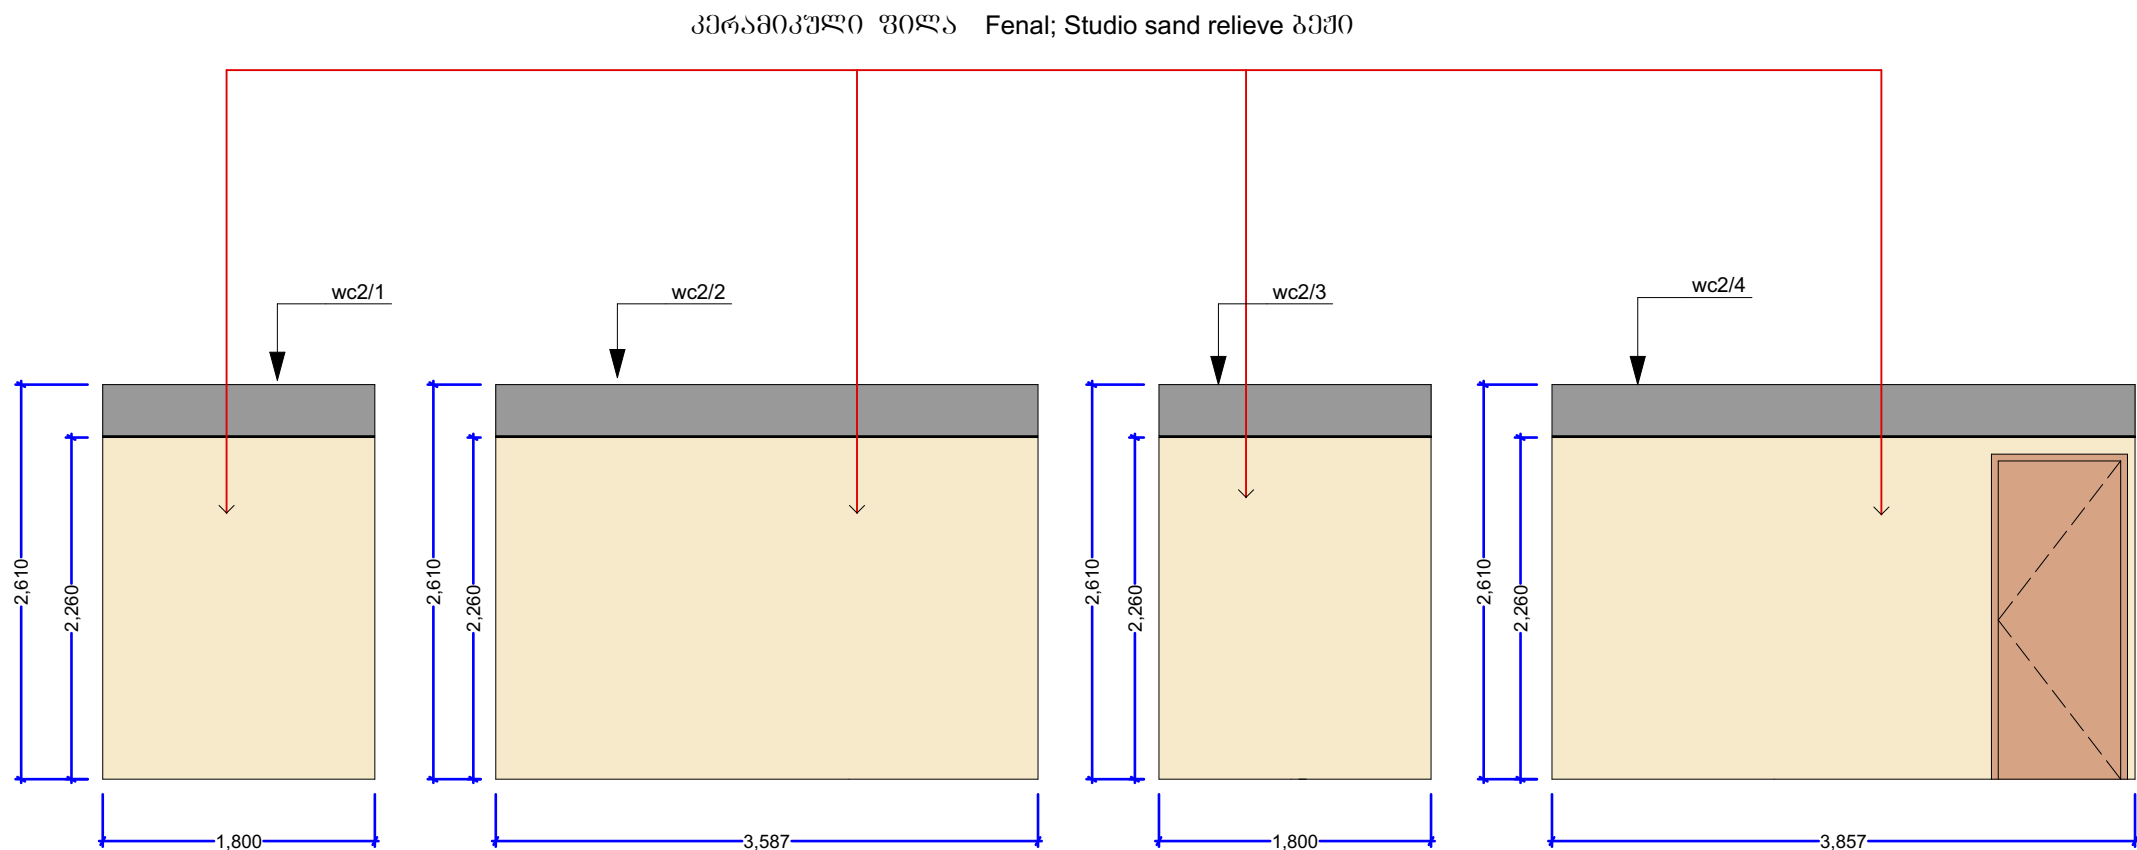


ბანშლა

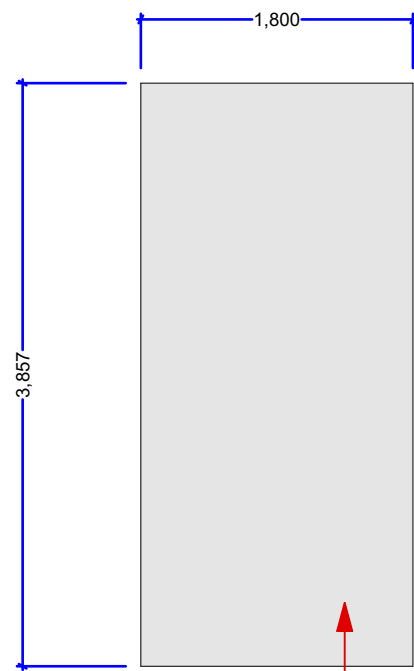

იატაკის ბეჭმა

იატაკის კერამიკული ფილა Azulev; Nord gris ნაცრისფერი

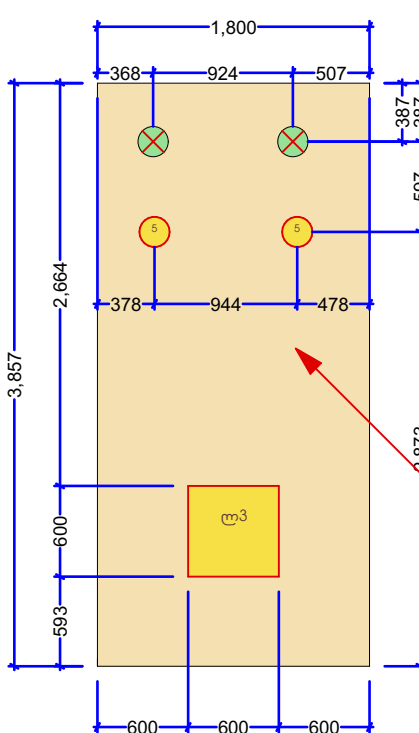

ჰერის ბეჭმა

თაბაშირ-მუხაის შპს-ის ბეჭი; თეიერი

	დირექტორი	პროექტის დასახელება		
	ნ. რუხაძე	დოქტორი		
	პროექტის ხელმძღვანელი	პროექტის დასახელება და მასშტაბი		
	რ. გულუბიძე	სარდავის სველი წებოლი № 1; 2 - დოზირი		
პროექტის სახელმძღვანელო	გ. ბინიაშვილი	მასშტაბი		
საპროექტო ობიექტის მისამართი	შეასრულა	1:50		
თბილისი, ვაჟა-ფშაველას ქ. #75, დამკვეთი	შეასრულა	სტადია		
ვეტერანების საცხოვრებელი სახლი	შეასრულა	პრ.	ფურცლები	ფურცლის
		89	№13	

პერსპექტივი წილსა Fenal; Studio sand relieve ზეჟი

ბანძულა



Technical drawing of a rectangular plate with dimensions and internal features. The overall dimensions are 1,858 mm in width and 4,300 mm in height. The plate has a central rectangular area with a width of 1,200 mm and a height of 2,452 mm. This central area is divided into a grid of 3 rows and 3 columns by lines spaced 418 mm apart. The central area is further divided into 9 smaller rectangles, each measuring 240 mm by 202 mm. The plate has a thickness of 250 mm. A red arrow points to a specific feature on the right side of the plate, labeled with a dimension of 871 mm. Other dimensions include 466 mm, 987 mm, 950 mm, 487 mm, and 1,626 mm.


ჭედილის გეგმა

თაბაშირ-მუჰაოს შიკიღული ჯერი; თეთრი

Technical drawing showing four sand relief models (wc4/1, wc4/2, wc4/3, wc4/4) with dimensions and labels. The models are arranged horizontally. Each model has a base width of 2,328 mm and a height of 2,610 mm. The models are labeled with their respective dimensions and a common label 'wc4/1'.

Labels and dimensions:

- wc4/1
- wc4/2
- wc4/3
- wc4/4
- 2,610
- 2,260
- 2,328
- 1,700
- 1,701


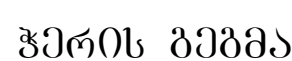


კერამიკული შილა Azulev; Nord gris ნაცრისფერი


თავაშირ-მუყაოს შპსიდან ჯერი; თეთრი

 proeigis saxelweldaw administracii Senoba saproeto obiectis Tbilisi, Gorgaseli st. #7/5, dankmyT veteranibis sagumT saxelwifo saxisuxT	6. Դրոշմաթի	ճարձգություն	մեթոդների զանգված
	Զ. Զանգված	մեթոդների կազմակերպում	զանգվածների մեթոդներ
	Զ. Զանգված	Միջևերկա	հարցազննության զանգվածները և մասնակցություն
	Զ. Զանգված	Միջևերկա	հարցազննության լիցենզիա (հարցազննություն № 3, 4 - զանգված)
	Զ. Զանգված	Միջևերկա	մասնակցություն 1:50
	Զ. Զանգված	Միջևերկա	հիմնական հարցազննություն 89
			հարցազննություն N 14

ბიუჯეტის სველი წიტილი №5

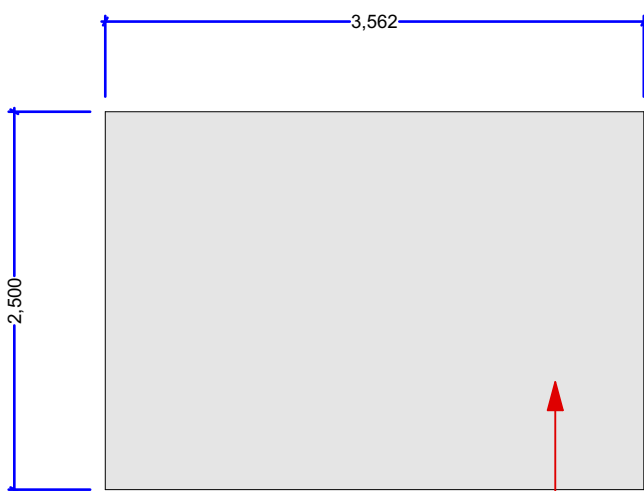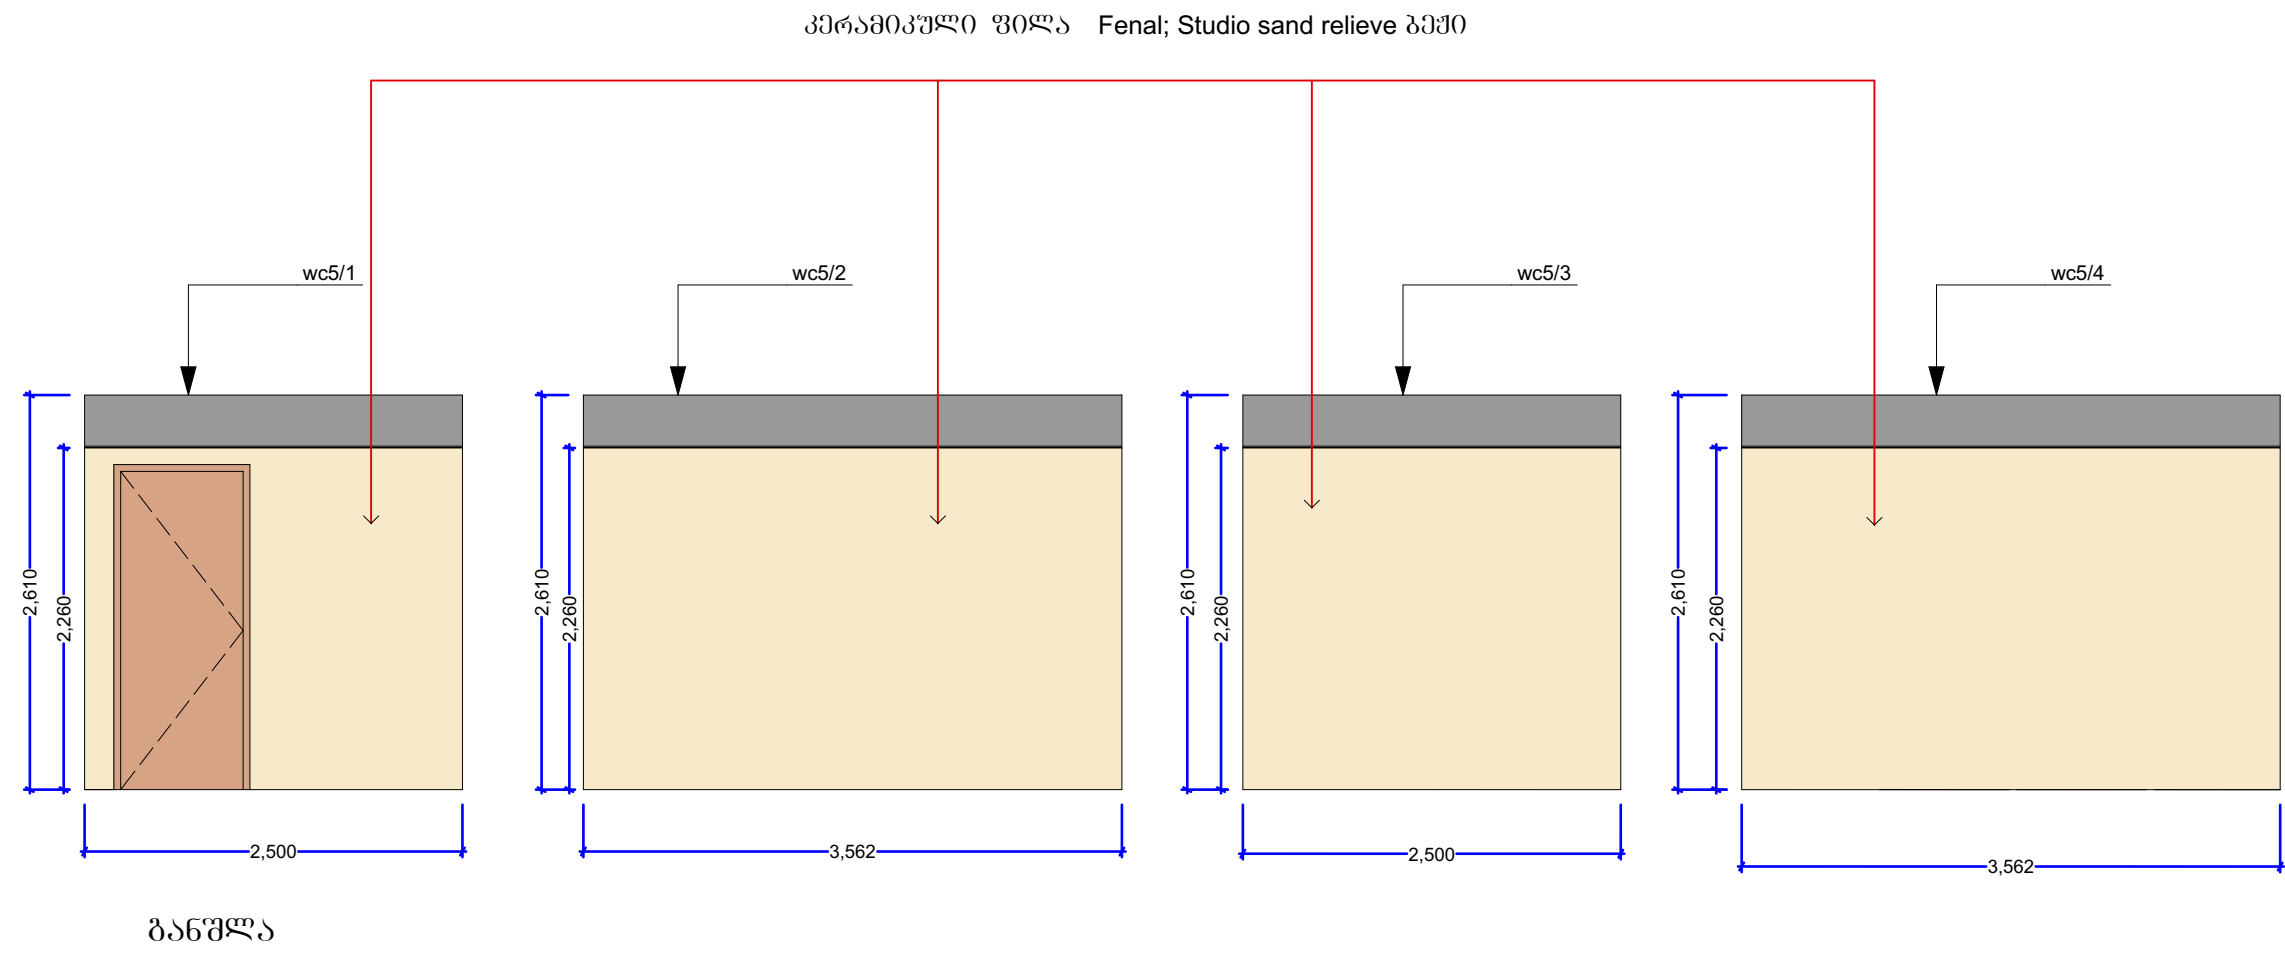

იატაკის ბეჭი


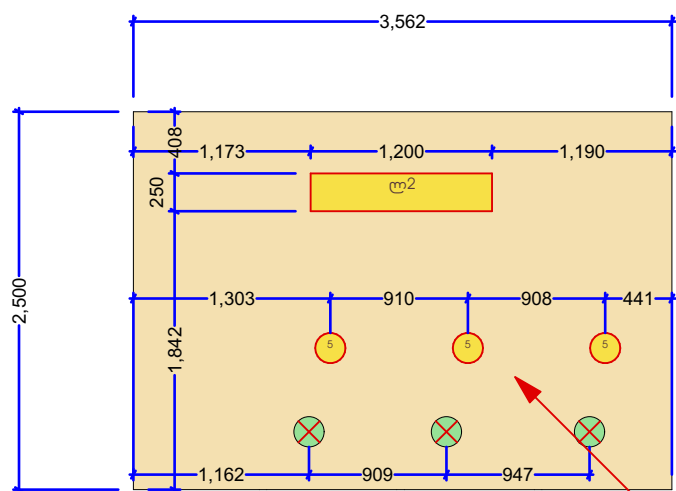


პერის ბეჭი

იატაკის კერამიკული ფილა Azulev; Nord gris ნაცრისფერი


თაბაშირ-მუხარის შიქილული პერი; თეთრი

ბიუჯეტის სველი წიტილი №6

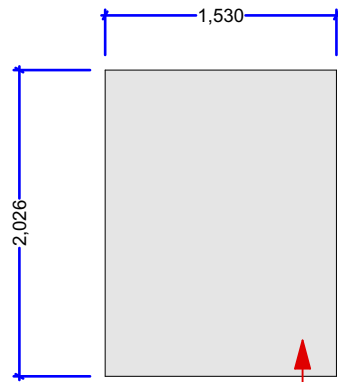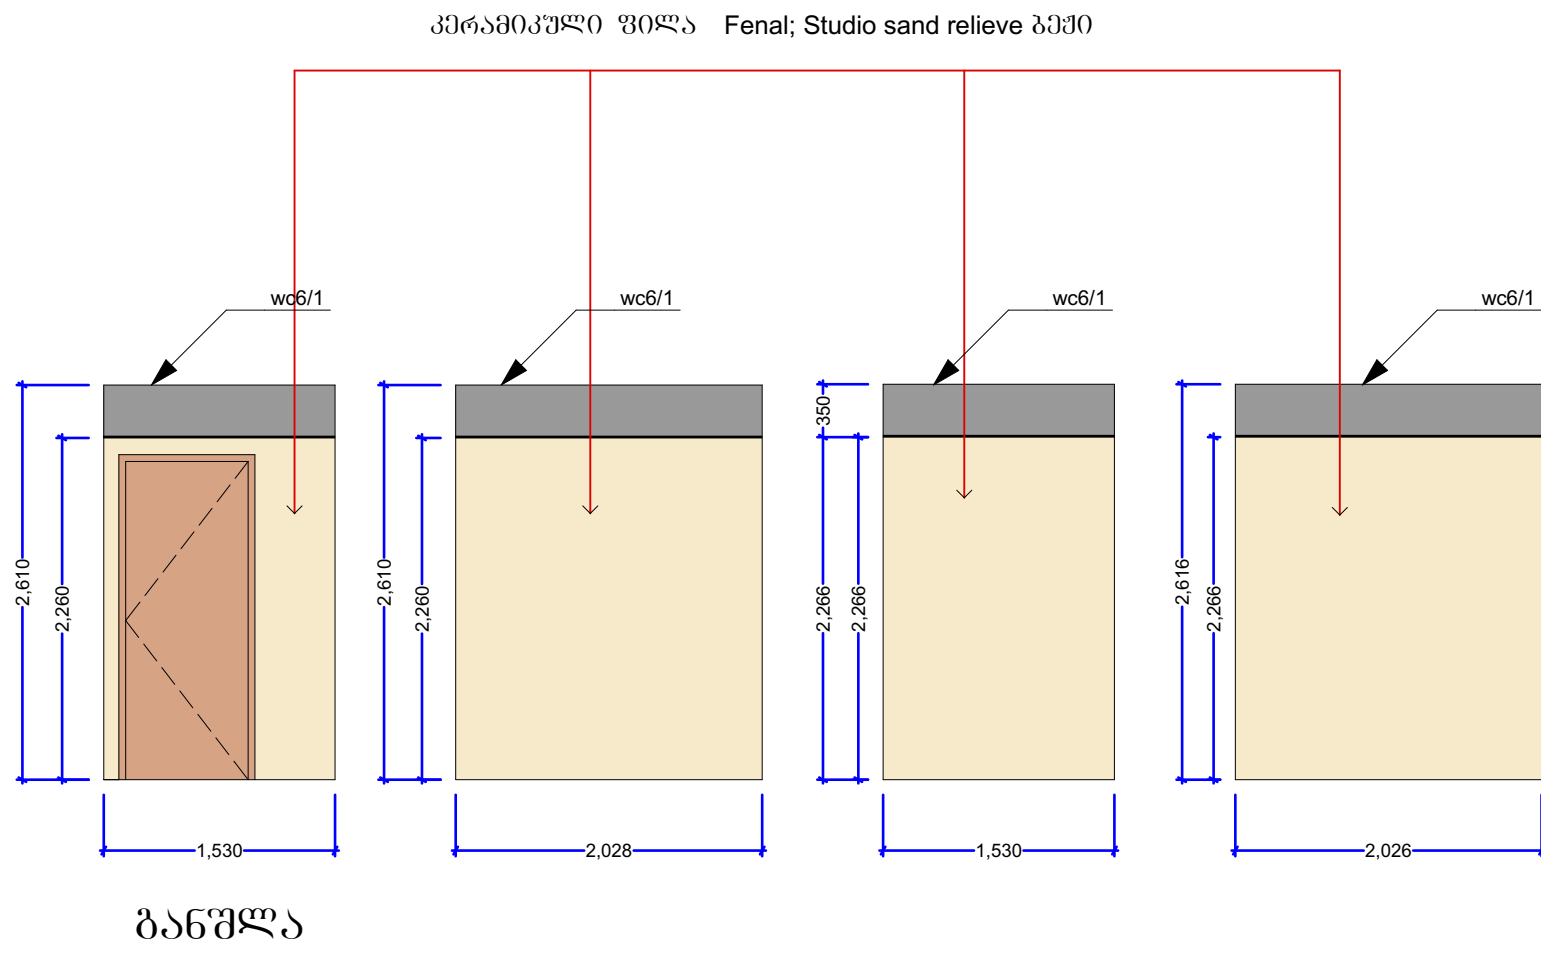

იატაკის ბეჭი


იატაკის კერამიკული ფილა Azulev; Nord gris ნაცრისფერი

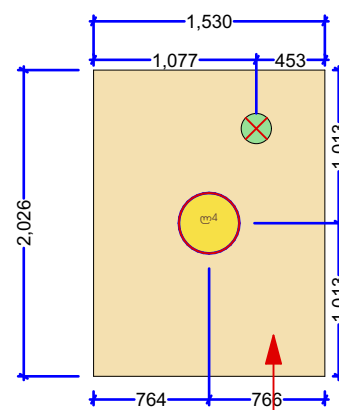

პერის ბეჭი


თაბაშირ-მუხარის შიქილული პერი; თეთრი

	დირექტორი	პროექტის დასახელება		
	ნ. რუხაძე	დირექტორის ხელმოწერა		
	პროექტის ხელმძღვანელი	დირექტორის ხელმოწერა		
	რ. გულუბიძე	პროექტის დასახელება და მასშტაბი		
პროექტის სახელმძღვანელო	გ. ბიწიაშვილი	სარეგისტრაციო სახელმძღვანელო № 5; 6 - დირექტორი		
საპროექტო ობიექტის მისამართი	შეასრულა	მასშტაბი		
თბილისი, ვაჟა-ფშაველას ქ. #75,	შეასრულა	1:50		
საპროექტო ობიექტის მისამართი	შეასრულა	სტადია		
თბილისი, ვაჟა-ფშაველას ქ. #75,	შეასრულა	ფურცლები		
საპროექტო ობიექტის მისამართი	შეასრულა	89		
თბილისი, ვაჟა-ფშაველას ქ. #75,	შეასრულა	ფურცლების		
საპროექტო ობიექტის მისამართი	შეასრულა	№ 15		

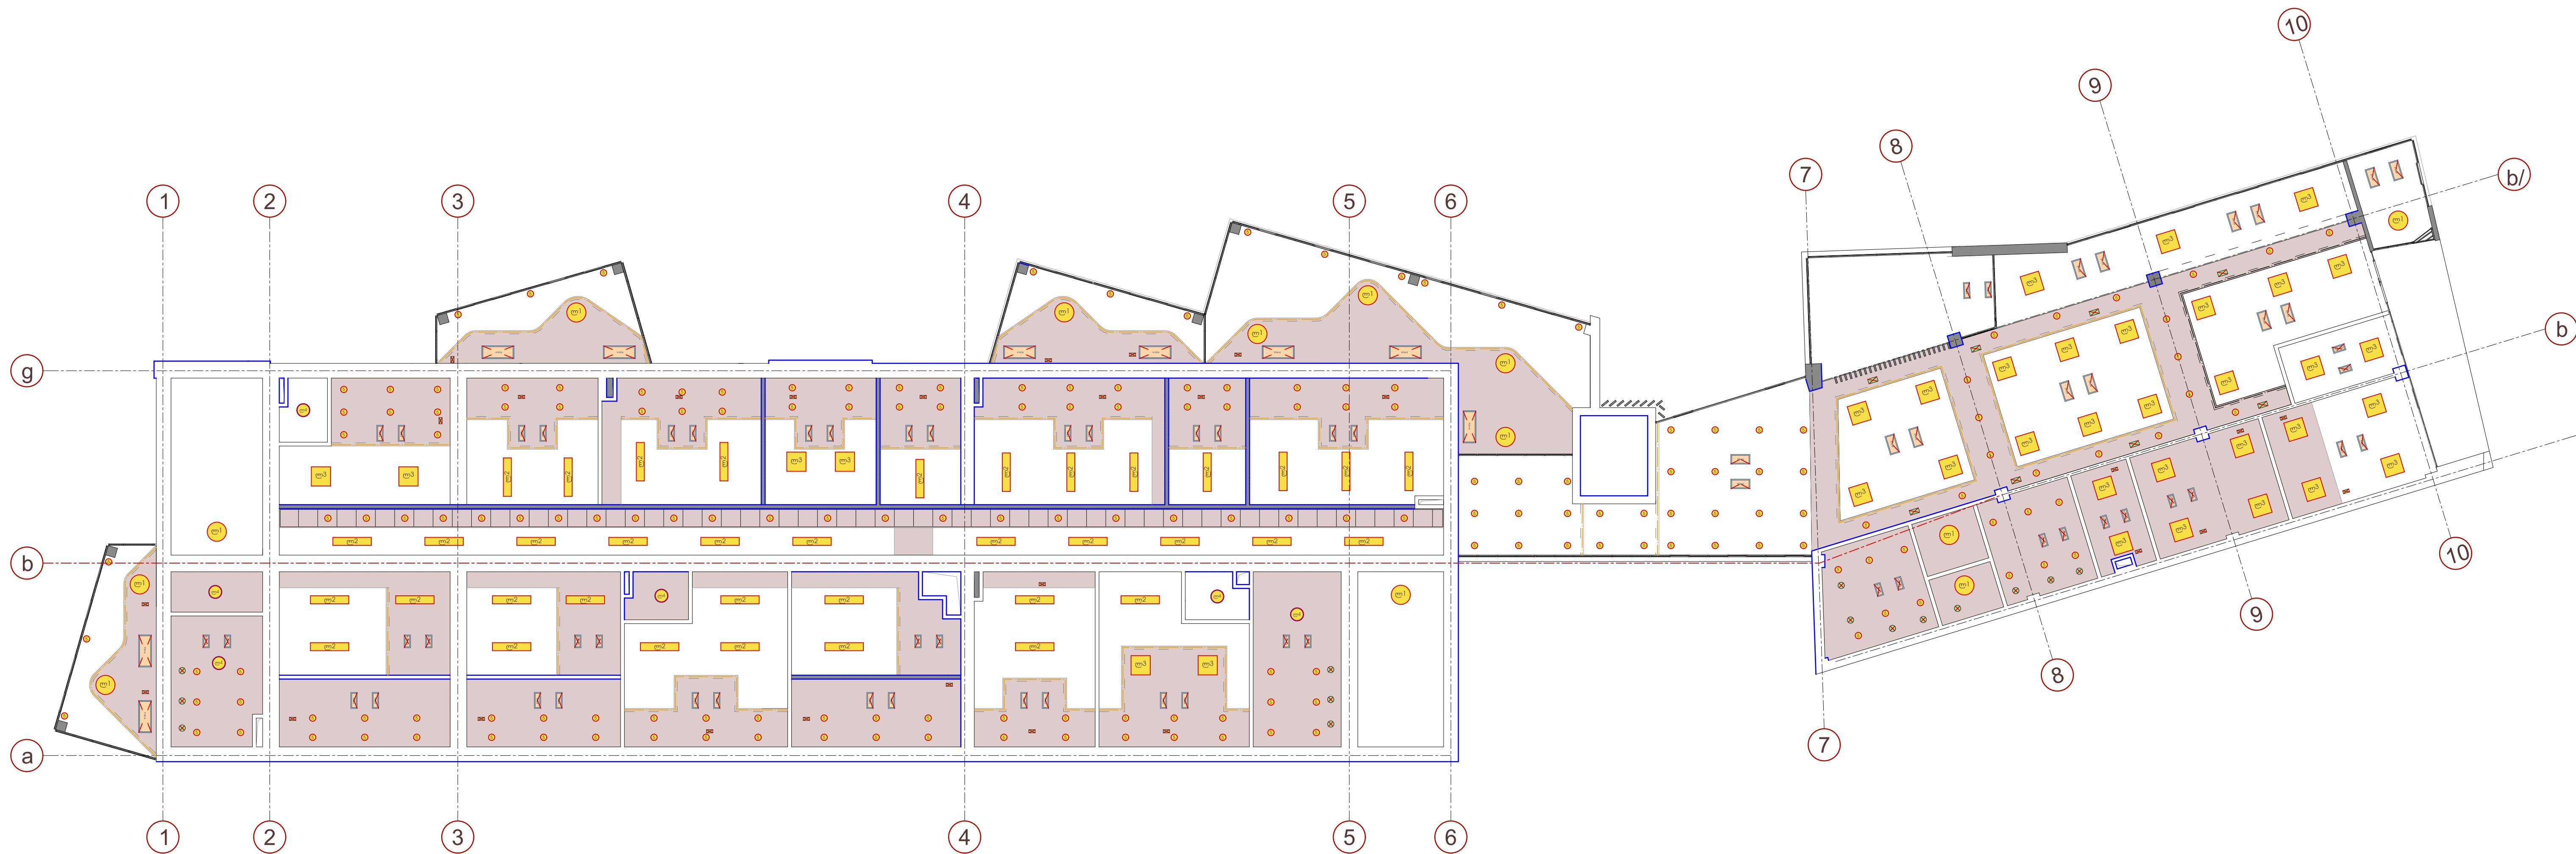


 proektis saxelwodeba administraciuli Senoba saproektio obiectis misamarti Tbilisi, Gergasias q. #75, damkveTI veteranebis sagmeTa saxelmwifo samsaxuri	ნ. რეზაძე	პროექტის დასახელება		
	პროექტის ხელმძღვანელი	დოკუმენტის პროექტი		
	გ. ჩინიძე	ფურცლის დასახელება და მასშტაბი		
	შეასრულა	პირველი სართულის კერძის გეგმა		
შეასრულა		მ.ს.მ. 1:100		
ნ. წიკარაშვილი		სტადია	ფურცლები	ფურცლის
შეასრულა		პრ.	89	N17

ლოგისტიკის დეპარტამენტის უფროსი

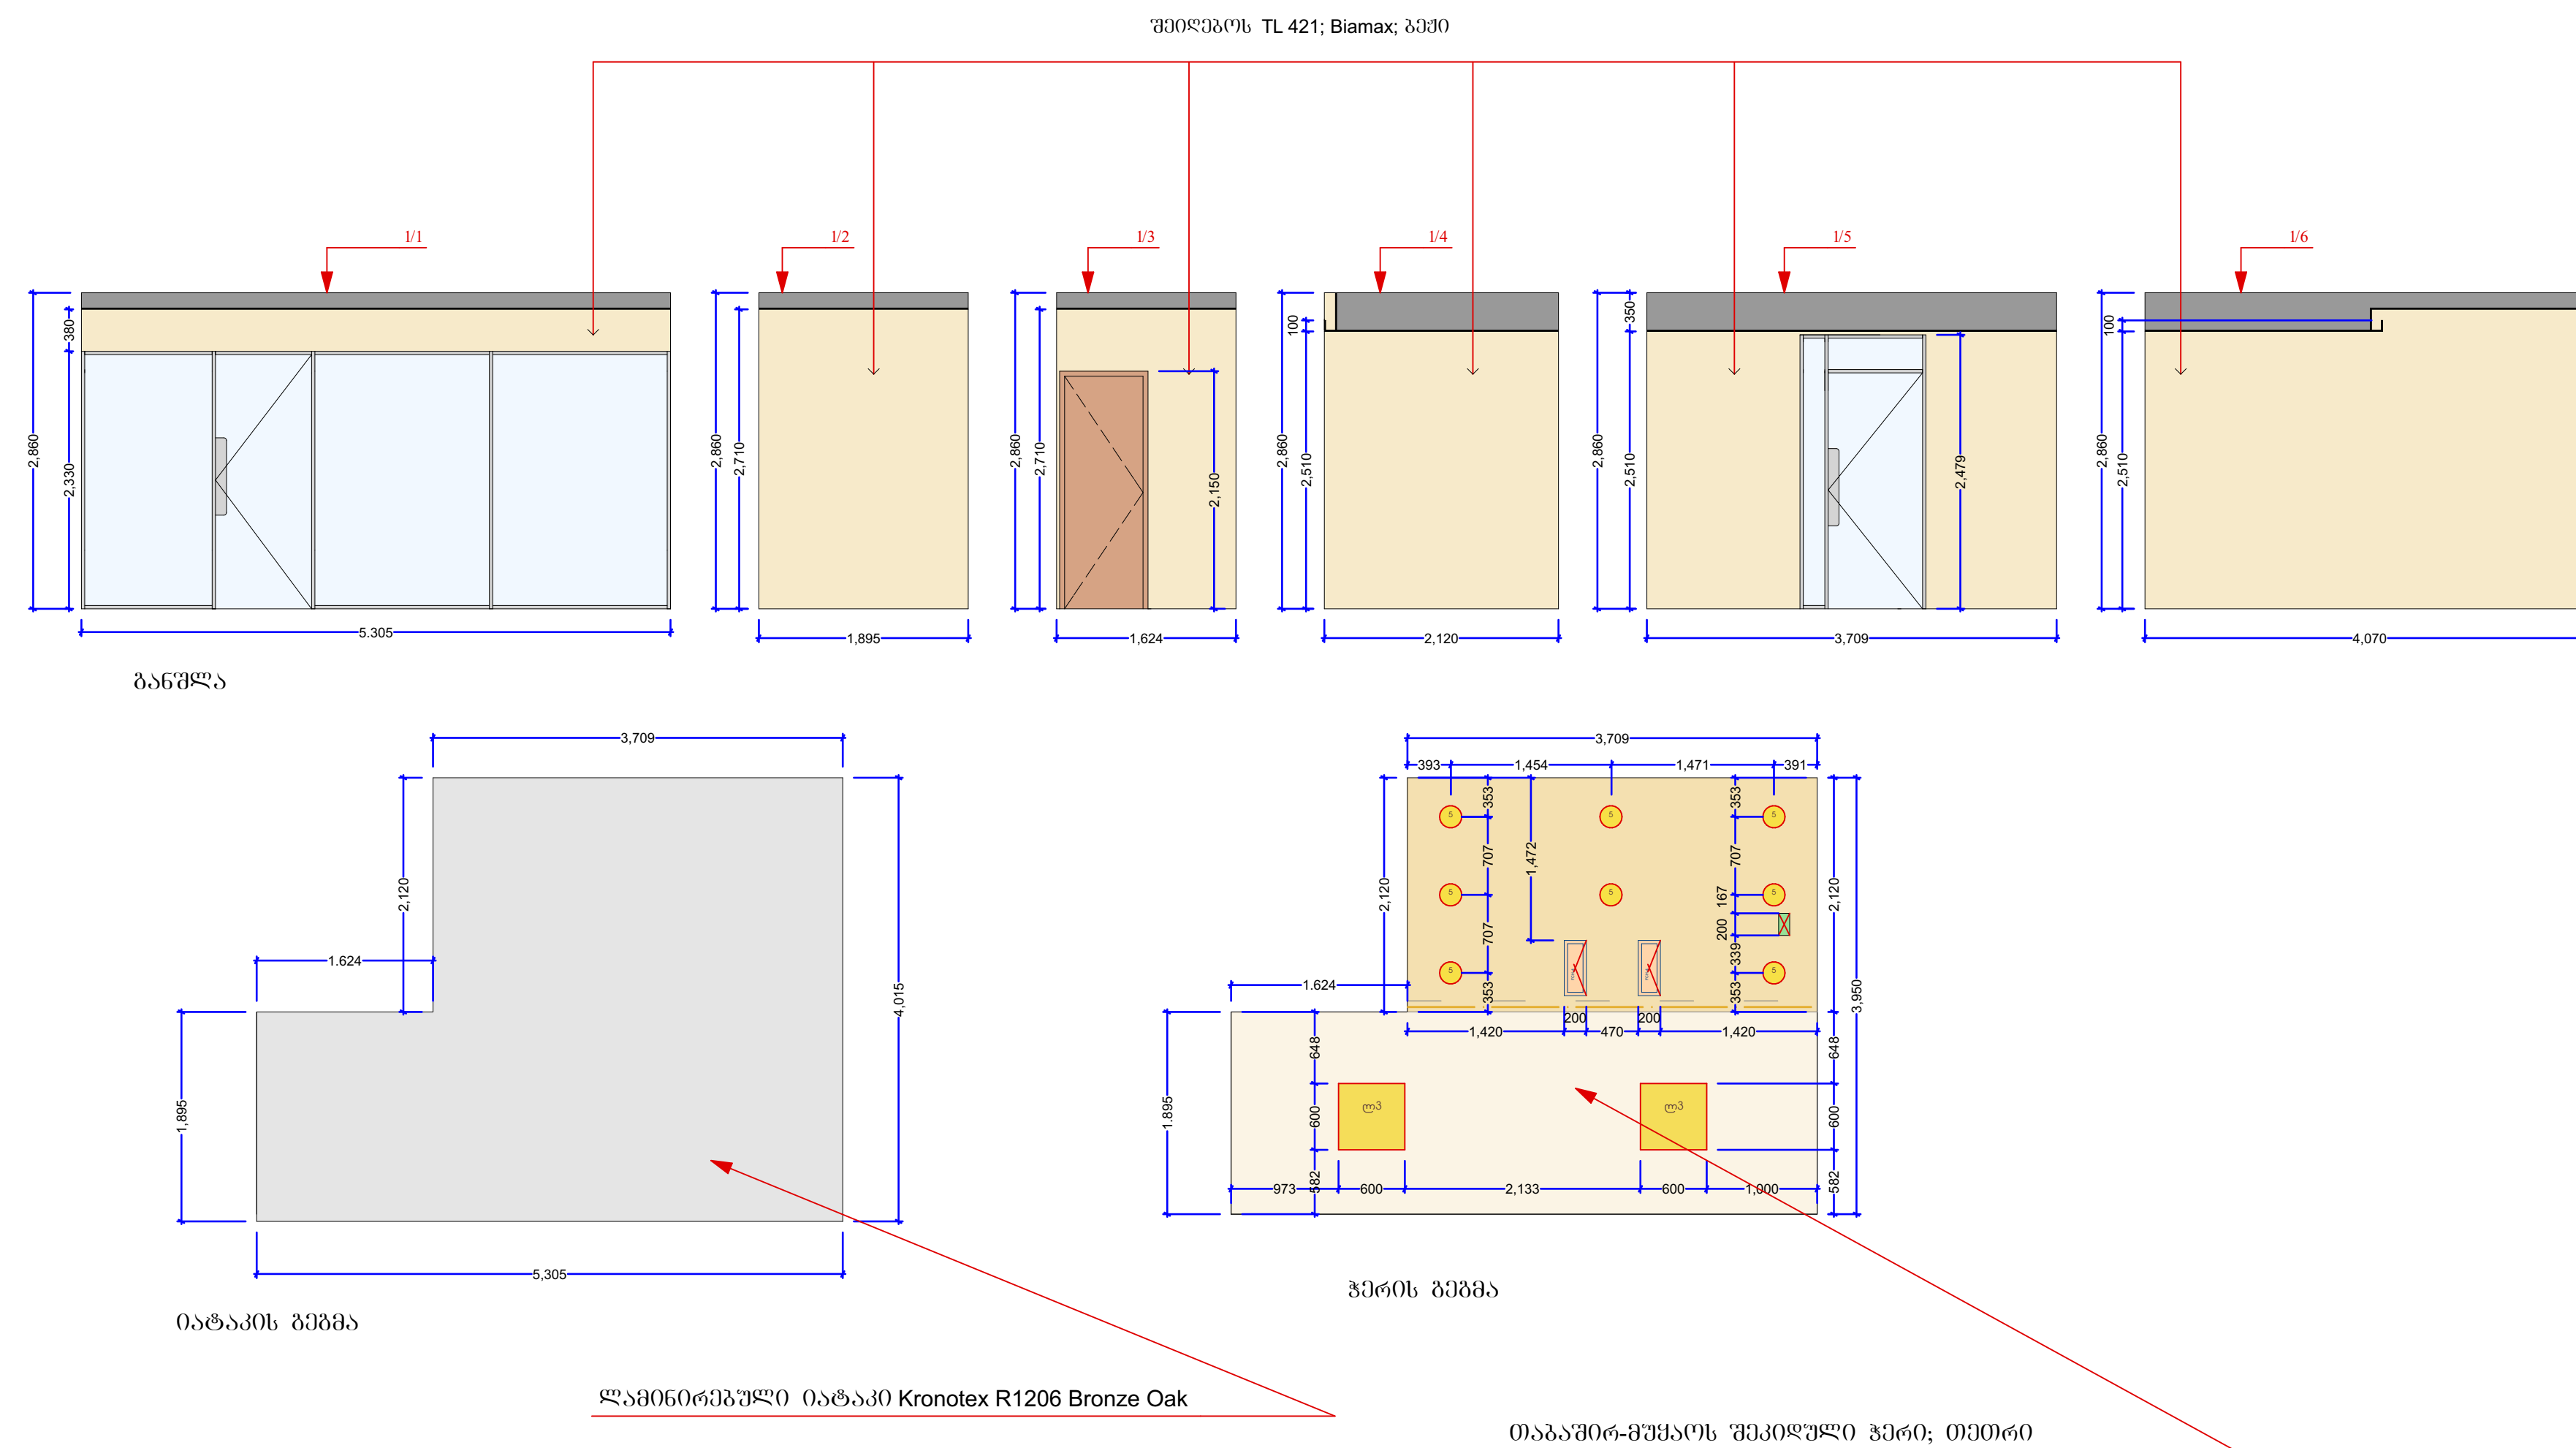


პირველი სართულის სველი წერტილი №1

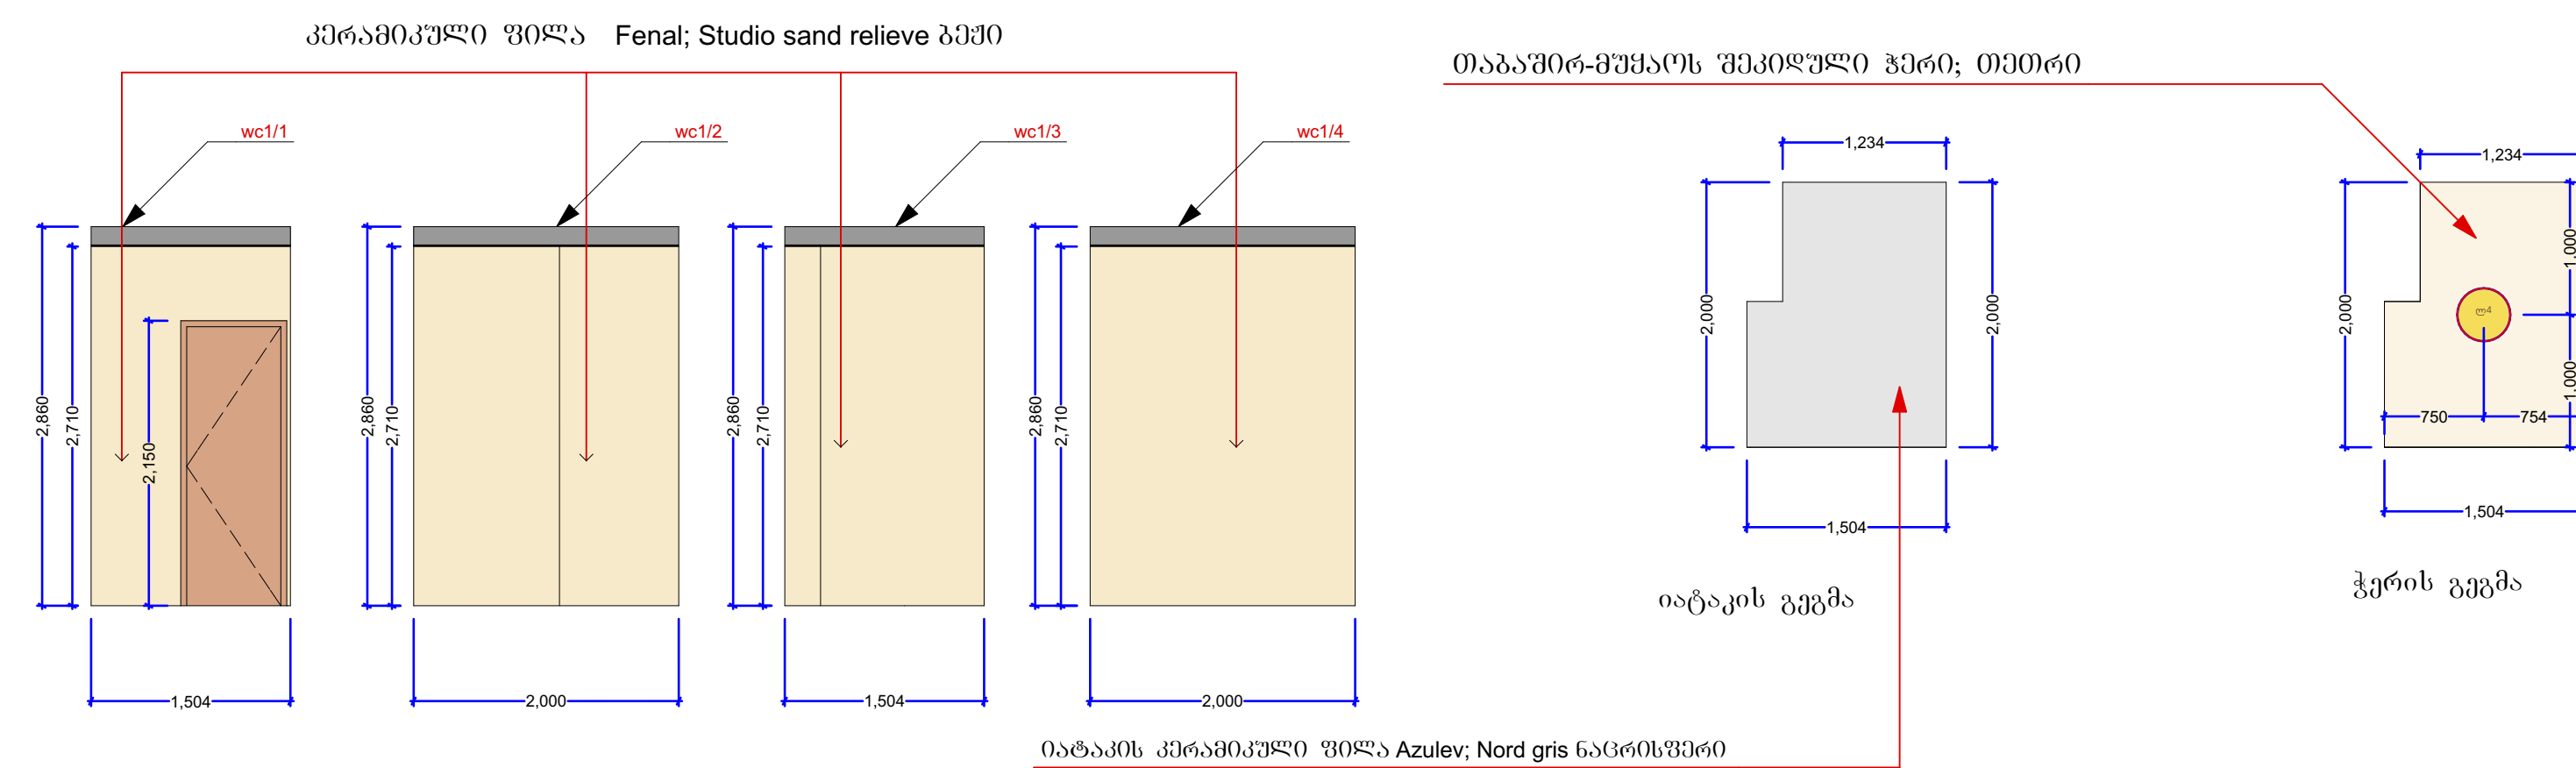

 proiecta saxeiwoedba administracii Senoba saproeto obiectis misanar Tbilisi, Gorgasali st. #75, d. 10	6. რუხაზე	დირექტორი	144	პროექტის დასახელება	
	პროექტის ხელმძღვანელი			დოხანის პროექტი	
	პ. ავდიაშვილი	შეასრული		ფარგელის დასახელება და მასშტაბი	
	გ.ჩინაძე	შეასრული		დოკუმენტის ფაფის უფროსის წევრი №1 - დოხანი	
6. წყაროს ძეგლი		შეასრული	150	მასშტაბი	1:50
6. დარბაზი	შეასრული	სტენო	36	ფარგელები	89
ვერანების საგნოა სახელმწიფო				ფარგელები	18

მატერიალ-ტექნიკური უზრუნველყოფის განყოფილება

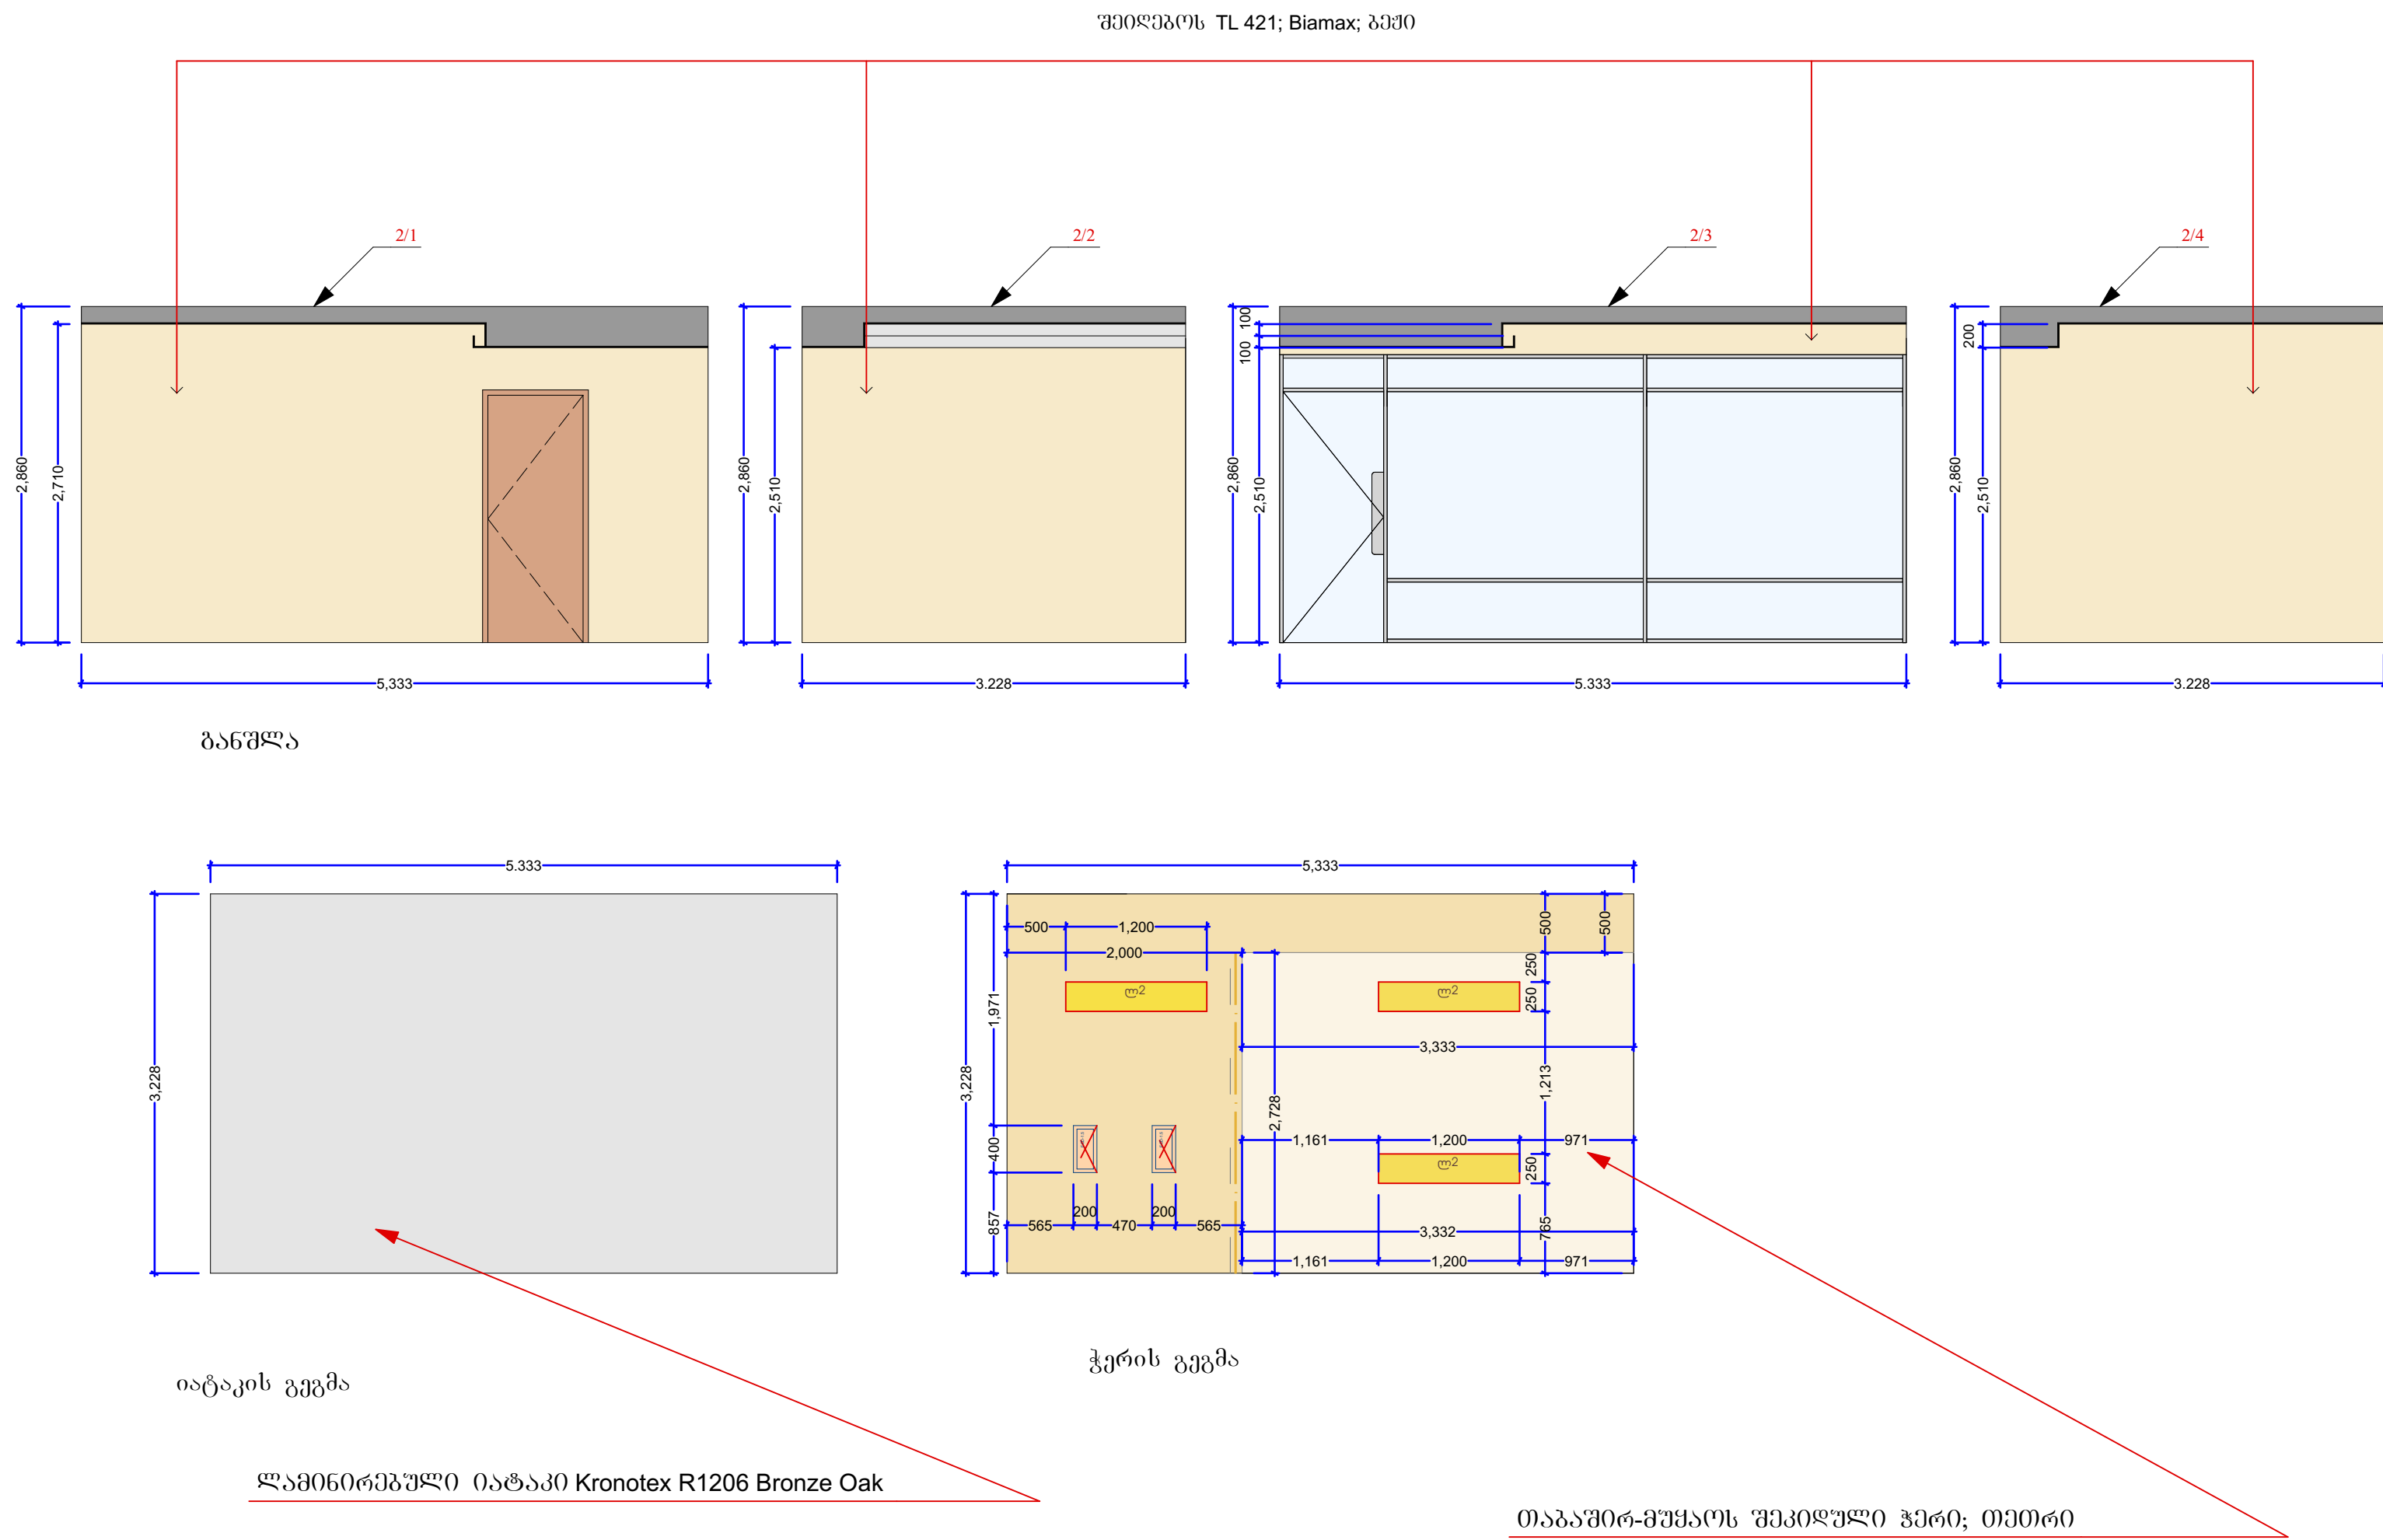


0.

Ground Floor

1:50

	დირექტორი	პროექტის დასახელება		
	პროექტის ხელმძღვანელი	დოკუმენტის პროექტი		
	განმარტებული	ფურცლის დასახელება და მასშტაბი		
	შეამუშავა	მატერიალ-ტექნიკური უზრუნველყოფის განყოფილება		
პროექტის სახელად administraciu Senoba	შეამუშავა	მასშტაბი		
saproeto obiectis Tbilisi, Gdabashvili q. #75,	შეამუშავა	1:50		
veteranebis sagmofa saxelmwifo samsaxuri	შეამუშავა	სტადია პრ.	ფურცლები 89	ფურცლის N19

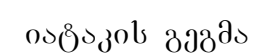


ჭერის გეგმა



თაბაშირ-მუჟაოს შუკილული ჯერი; თეთრი

 proqti saxelwoda administrati Seneba saproqto obieqti pismar.TI Tbilisi, Gorgasuli q. #75, damkveti veterenebi saqmTe saxelmwfo	6. რუბლი	დარიცხვარი 1449	პროექტის დასახელება
	პროექტის ხელშეკრავალი	პროექტის ხელშეკრავალი	გზისათვის პროექტი
	პ. ავტორი	შპს სპრელი	ვარგეშვილი და მამუკაძე
	6. ჩონჩხი	შპს სპრელი	მატ. (განმარტ.) უბნისკენაგზის გაწვევების უფროსი - გიორგი მამუკა 1:50
	6. წიგნის მფლობელი	შპს სპრელი	ტექნიკ. დრ.
			ვარგეშვილი 89
			ვარგეშვილი N20

საორგანიზაციო განყოფილება

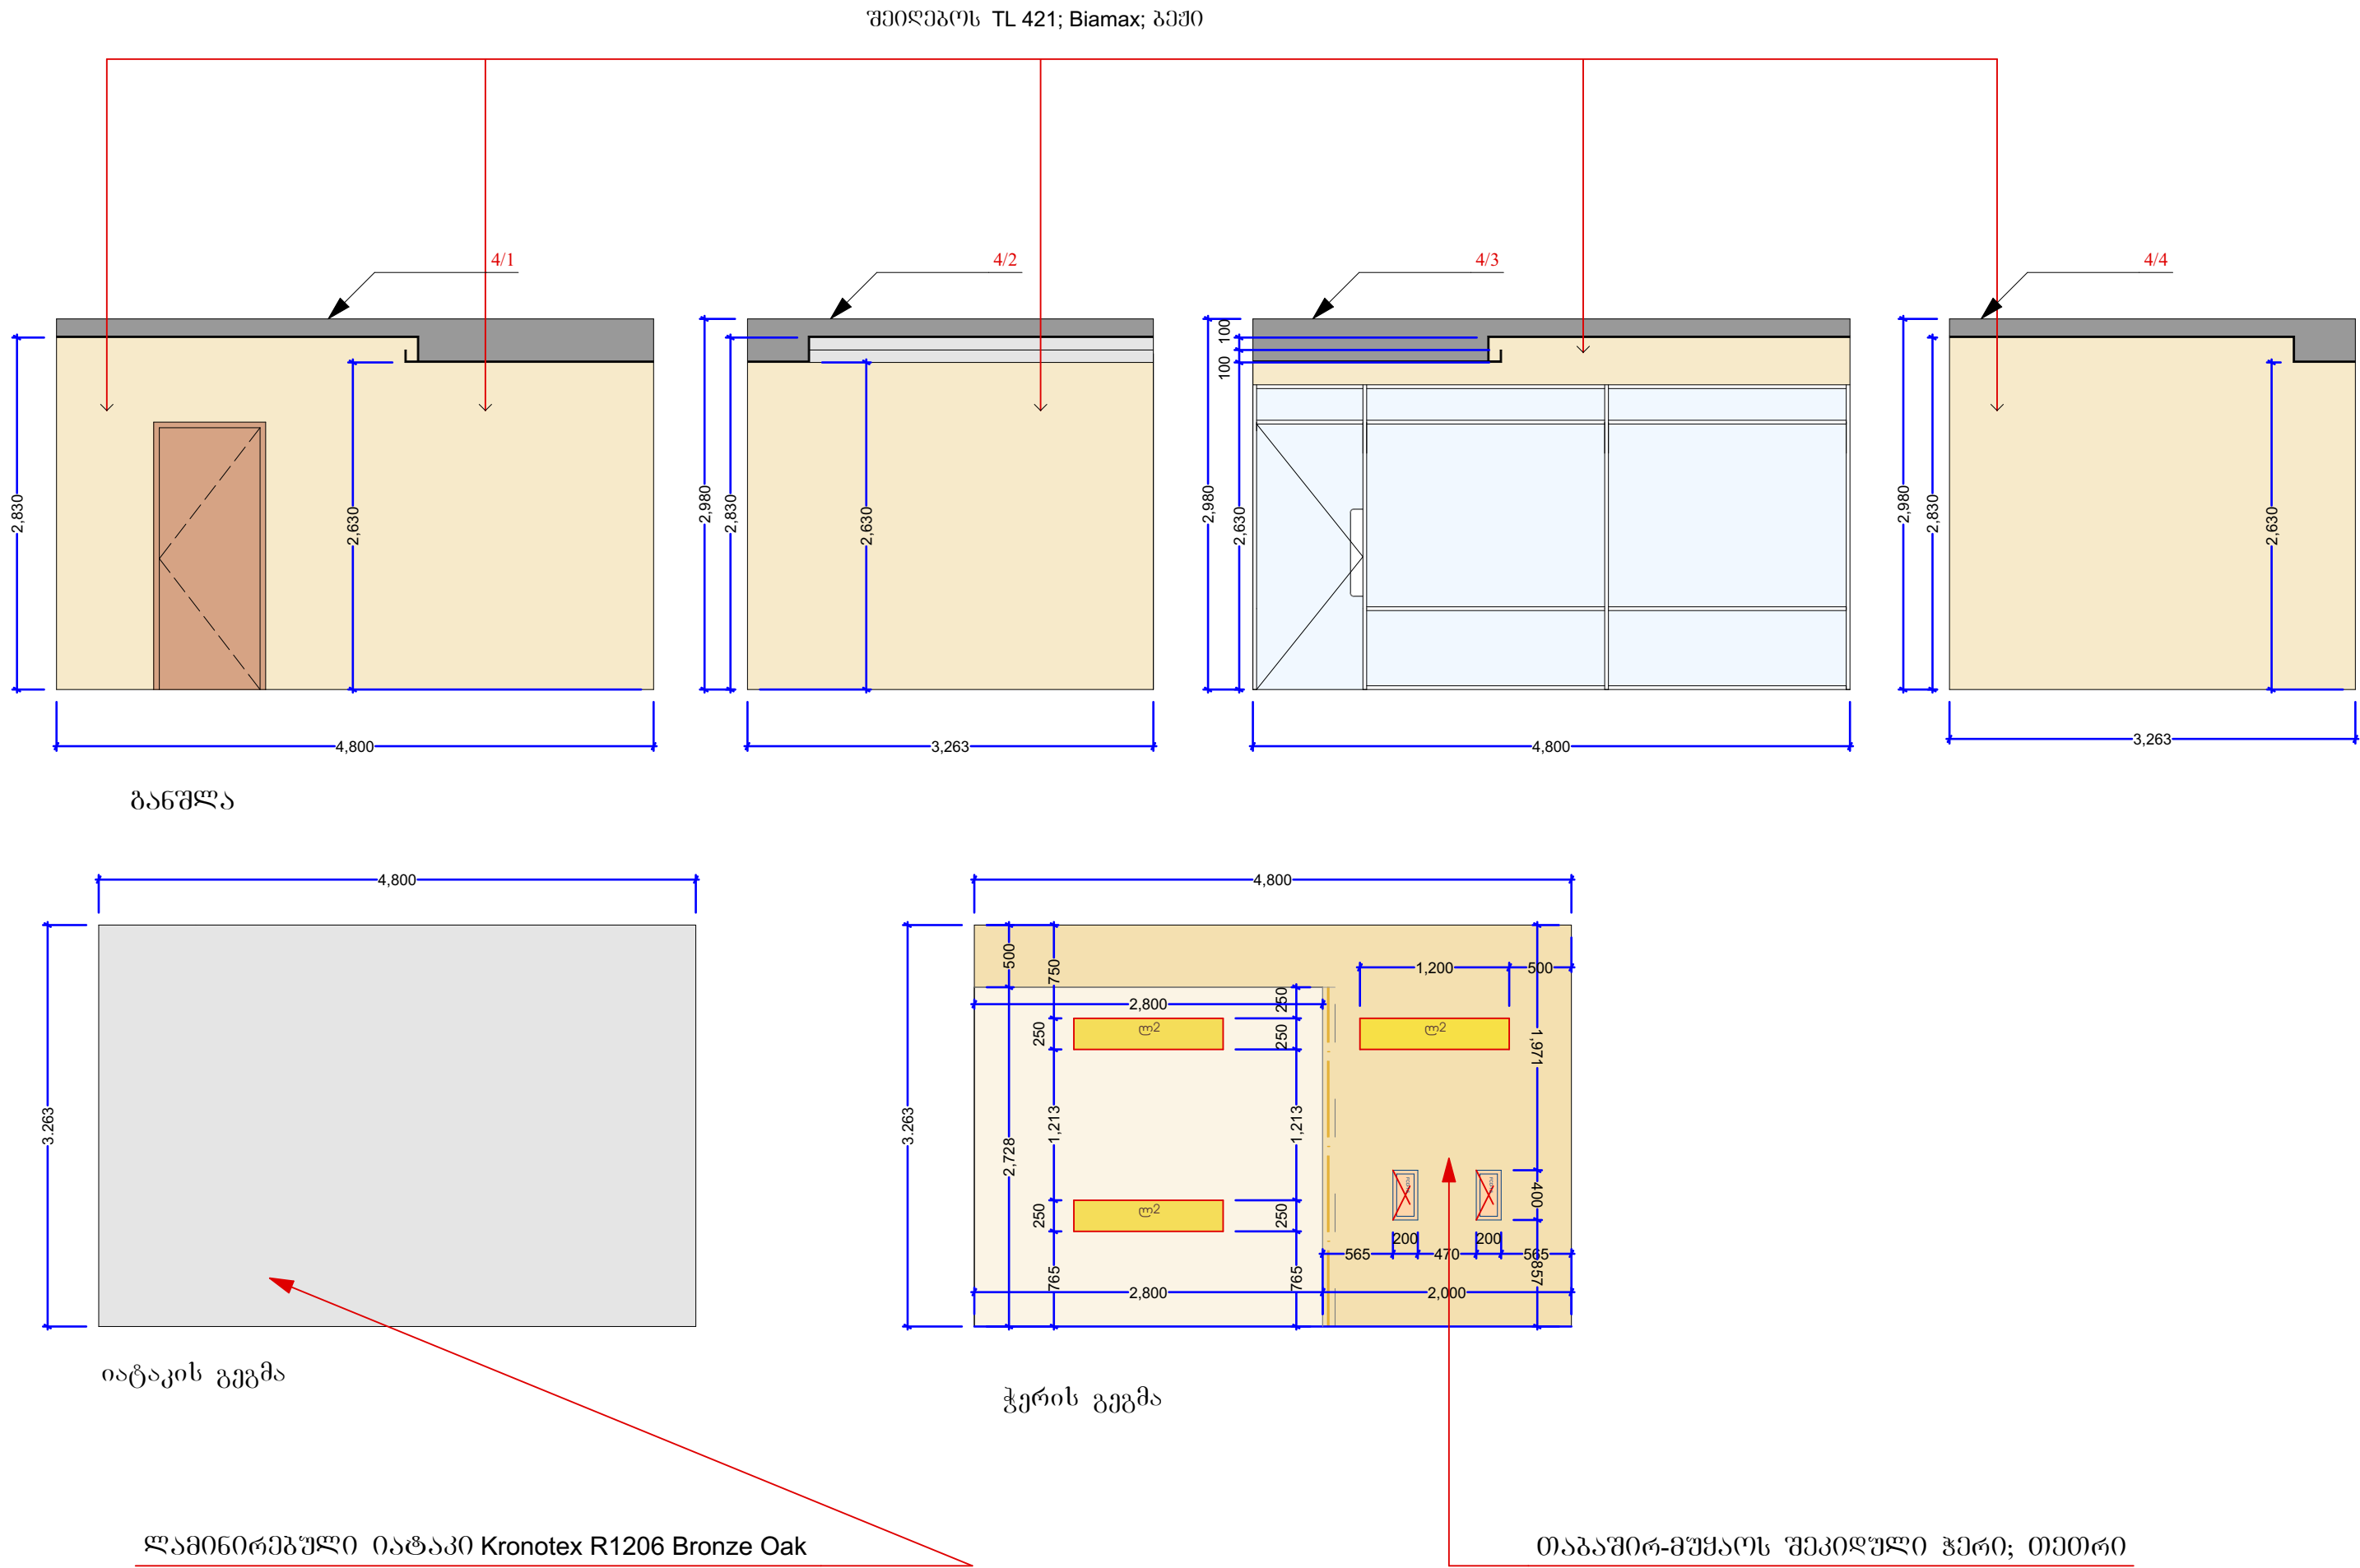


	დირექტორი	პროექტის დასახელება		
	პროექტის ხელმძღვანელი	დოკუმენტის პროექტი		
პროექტის სახელმძღვანელო	შეასრულა	ფურცლის დასახელება და მასშტაბი		
განმარტებული	შეასრულა	საორგანიზაციო განყოფილება - დოკუმენტი		
საპროექტო ობიექტის მისამართი	შეასრულა	მასშტაბი		
თბილისი, ვაჟა-ფშაველას ქ. #75, დამკვეთი	შეასრულა	1:50		
ვეტერანების საცხოვრებელი სახლი	შეასრულა	სტადია	ფურცლები	ფურცლის
		პპ	89	N21

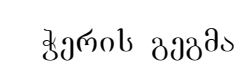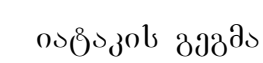


თაბაშირ-მუყაოს შპსიღული ჯერი; თეთრი

 proctis saxelovoda administratsii Senokha saprogeto obiectis misanar'7 Tbilisi, g. Gurgeni 4, 875.	6. რუბაჟი	დამატებითი	პროექტის დახატვები
	2. ავტორები	პროექტის ხელმძღვანელი	დახატვის პროექტი
	3. ბრძანების	შეასრულო	ფურცლის დახატვები და მასშტაბი
	3. ბრძანების	შეასრულო	საინჟინერო სამუშაოების უფროსის განხილვის
	6. წყლის რაოდენობა	შეასრულო	მასშტაბი: 1:50
vetereნარის საკმარისი და სახელმწიფო	შეასრულო	მასშტაბი: 1:50	ფურცლის N22

სოციალურ საკითხთა დეპარტამენტის უფროსი

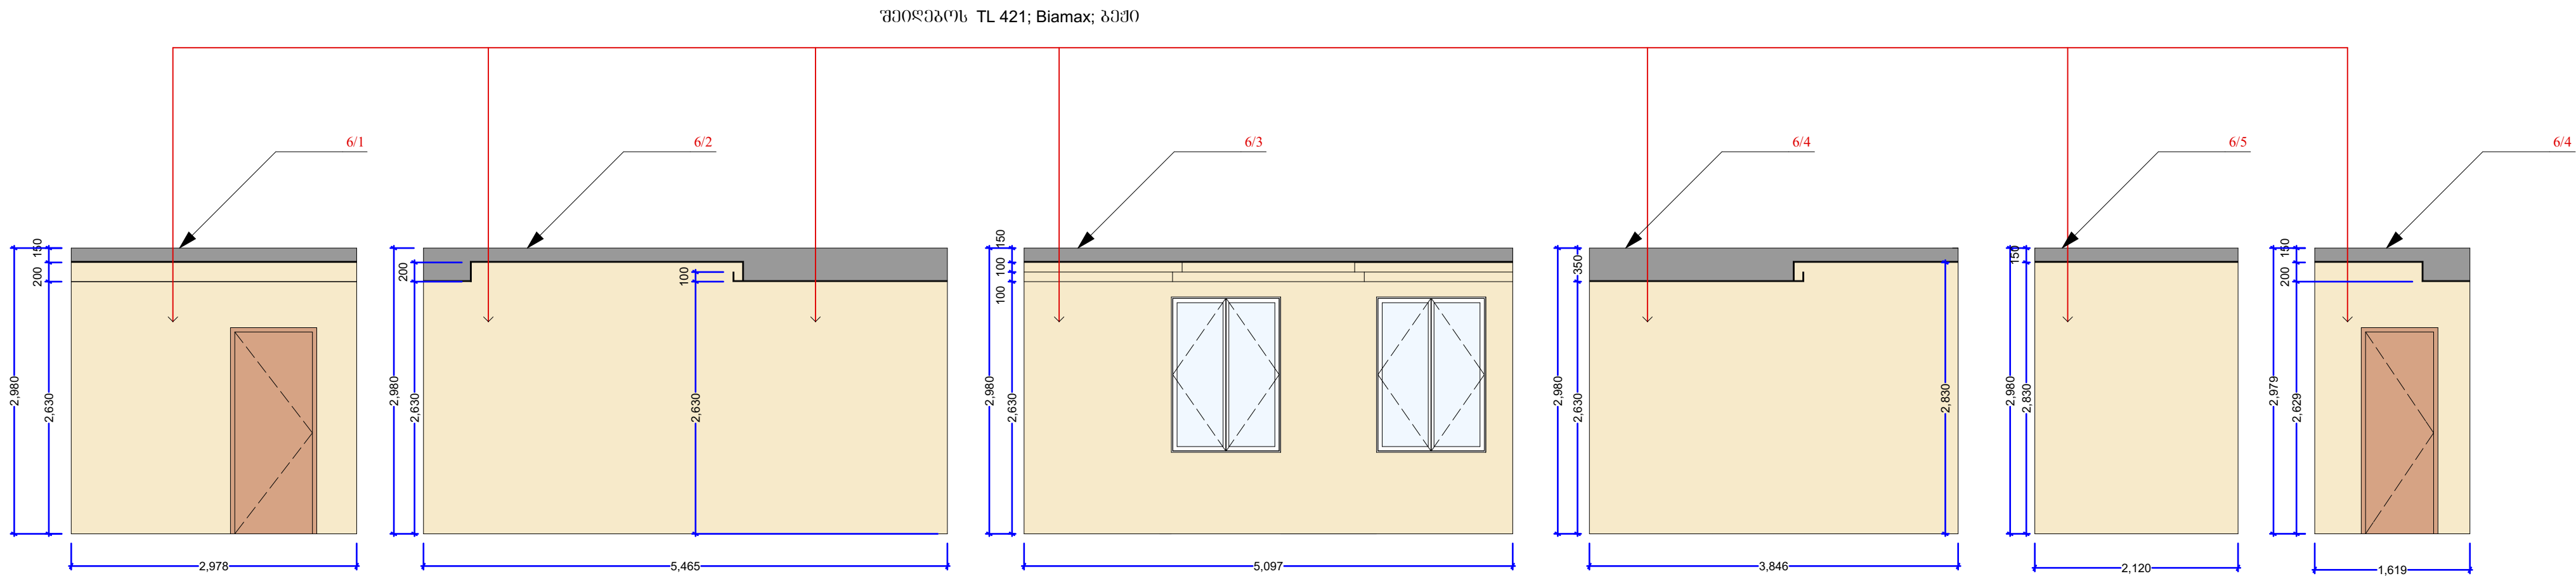



ბანუშა

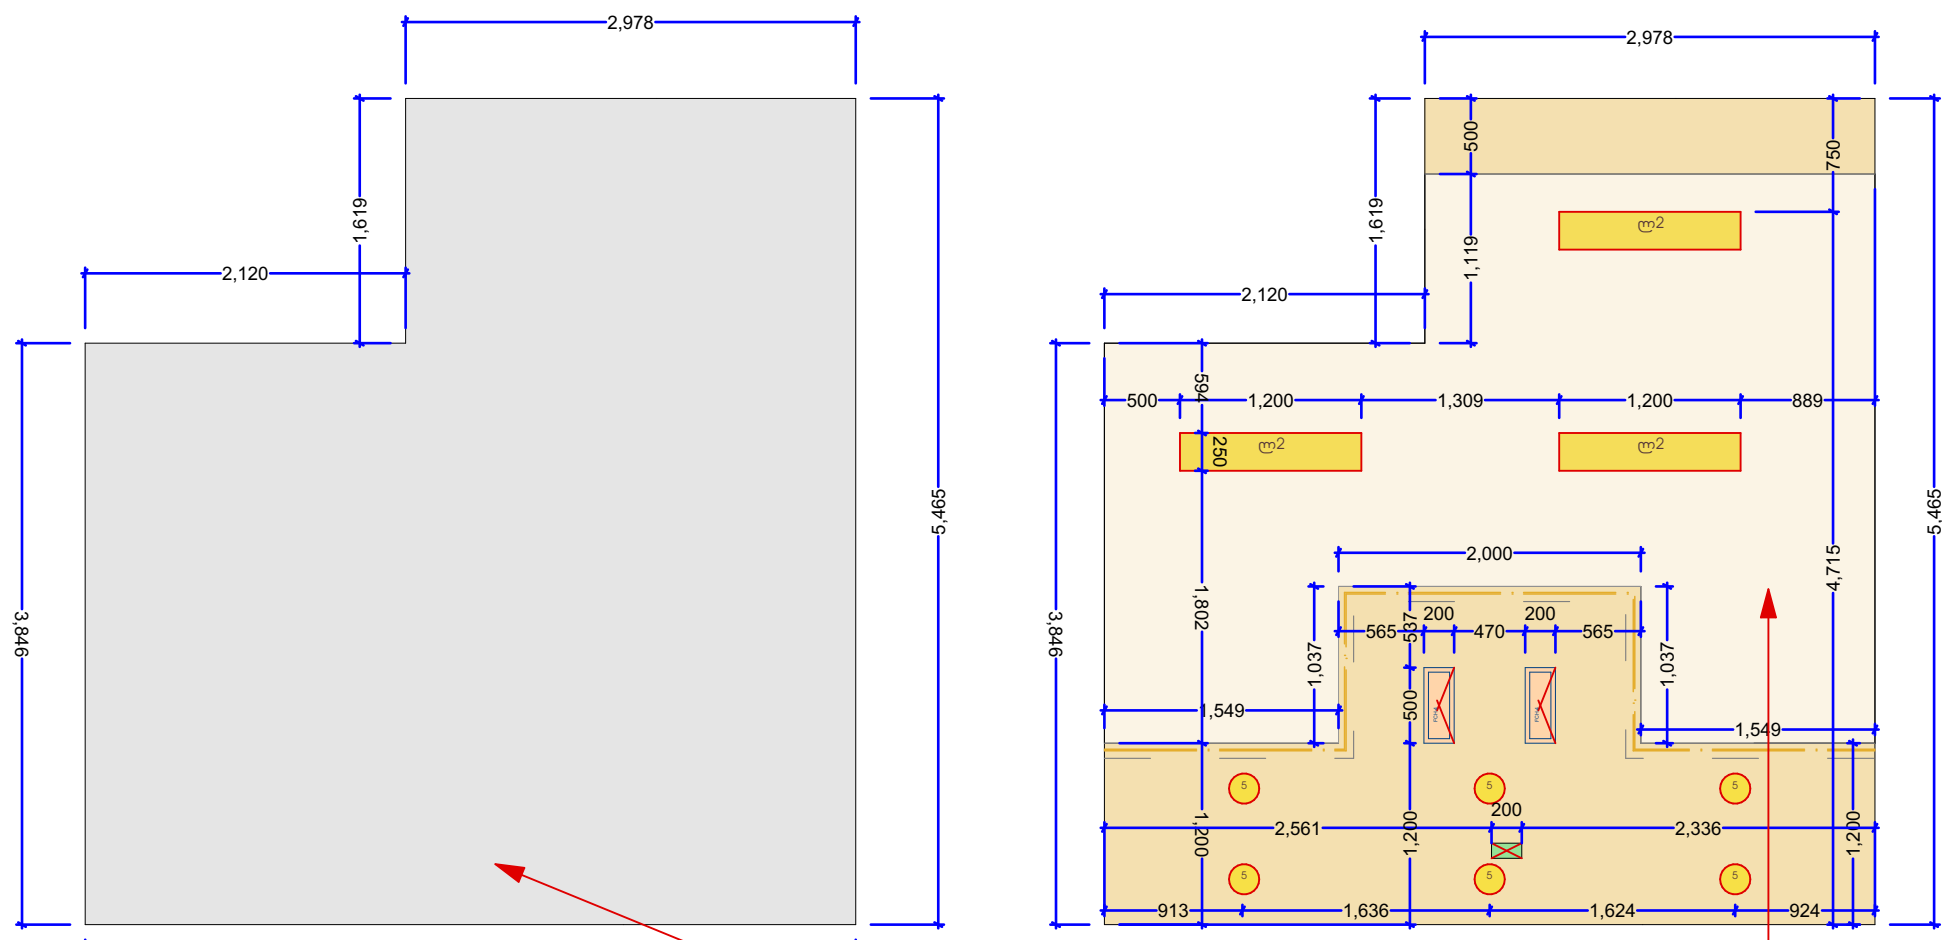


იატაკის გეგმა

ლაშობიერებული იატაკი Kronotex R1206 Bronze Oak

თაბაშირ-მუხარამის შპს-ის ბეჭედი; თბილისი

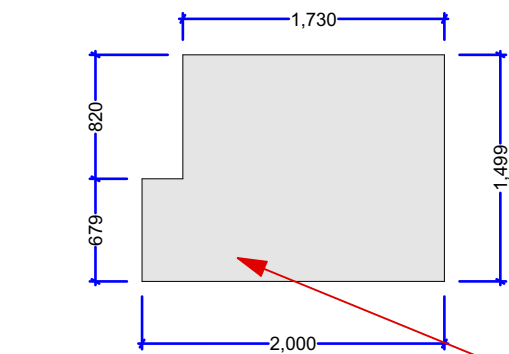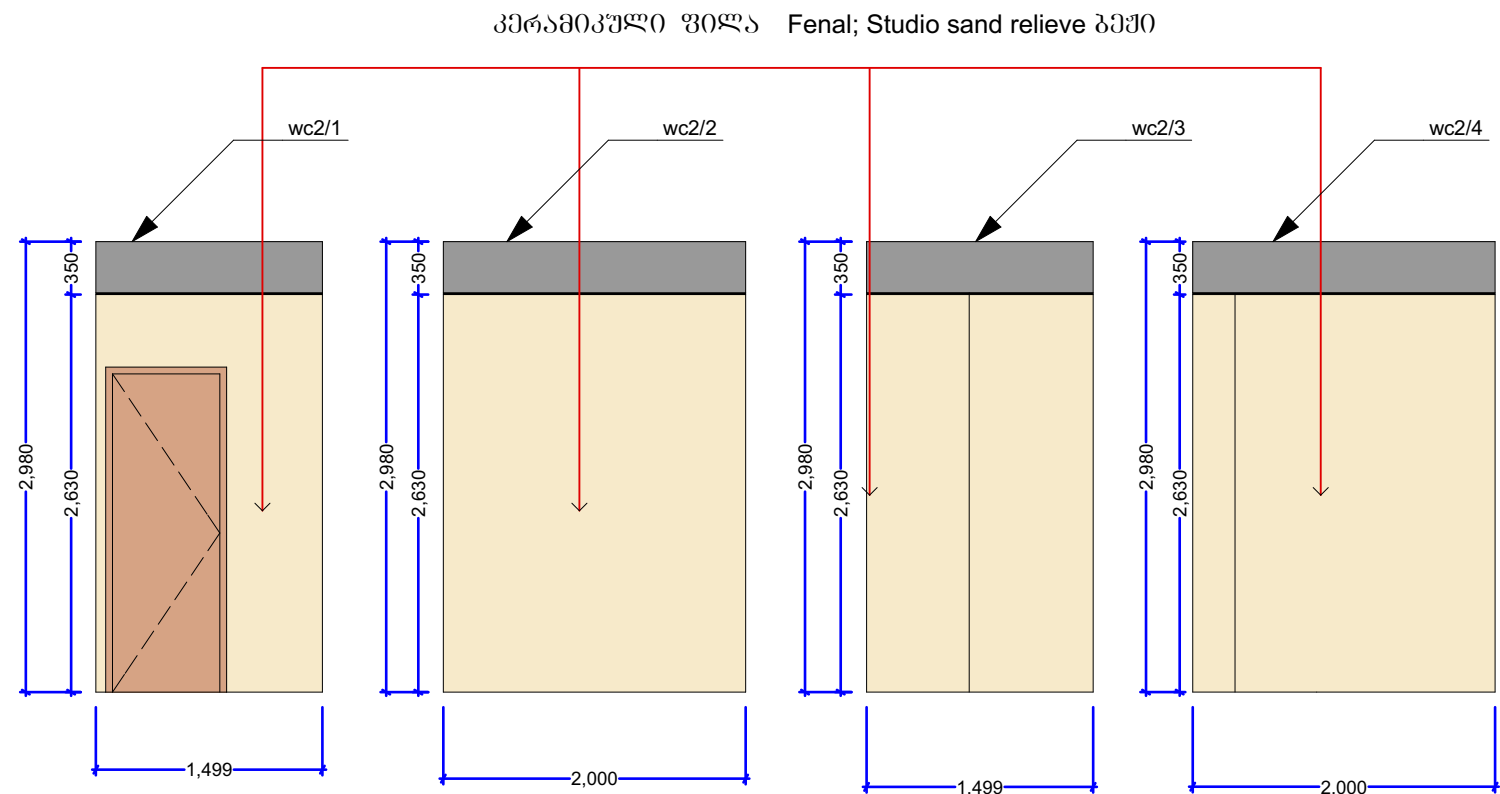

იატაკის გეგმა

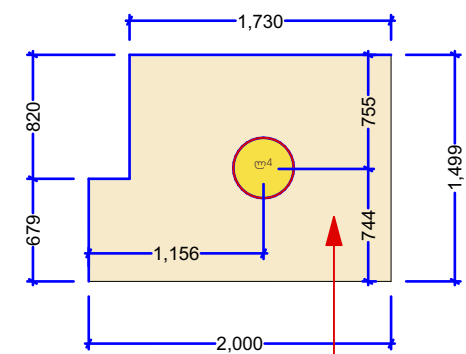



ბეჭედი

პერამიტილი ფილა Azulev; Nord gris ნაბრის-ბეჭედი

თაბაშირ-მუხარამის შპს-ის ბეჭედი; თბილისი

	დირექტორი	პროექტის დასახელება		
	ნ. რუხაძე	დირექტორის ხელმძღვანელი		
	პროექტის ხელმძღვანელი	პროექტის დასახელება და მისამართი		
	რ. გულუბიძე	სოციალურ საკითხთა დეპარტამენტის უფროსი - ქ. თბილისი		
პროექტის სახელმძღვანელო	გ. ბინიაშვილი	პროექტის დასახელება და მისამართი		
საპროექტო ობიექტის მისამართი	შეასრულდა	მასშტ. 1:50		
თბილისი, ვაჟა-ფშაველას ქ. #75, დამკვეთი	შეასრულდა	სტადია		
ვეტერანების საგმრეთო სახელმწიფო სამსახური	შეასრულდა	პრ.	ფურცლები 89	ფურცლის N23

Architectural drawings of the roof and facade of the 'Biamax' building. The roof plan shows a rectangular structure with a 7/12 pitch, a central skylight, and a door. The facade shows a similar structure with a 7/12 pitch, a central skylight, and a door. Dimensions are provided in meters.

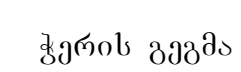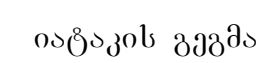


თაბაშირ-მუჟაოს შიგნითა ჯგერა; თეთრი


ლაშქრობის იატაკი Kronotex R1206 Bronze Oak

 pročita saizovodba administrativna Smeola saporočje obično misanar7 Tbilisi, govinjati 4, 875, veterinarske saizme i saizimilvo	6. რეზიკა	დონდქორი	პროექტის დასახელება
	2. გვერდები	პროექტის ხელშეკრულები	დონდის პროექტი
	3. პრაქტიკა	შეპროექტი	ფურცლის დასახელება და მასშტაბი
	6. წიკტორიკული	შეპროექტი	ჩატარების დასაწყისის გარეგნულადგის უფროსი - დონდის
	შეპროექტი	6. წიკტორიკული	1:50
	შეპროექტი	სიკეთის	ფურცლის
		89	ფურცლის
			N24


ჯანდაცვის უზრუნველყოფის განყოფილება

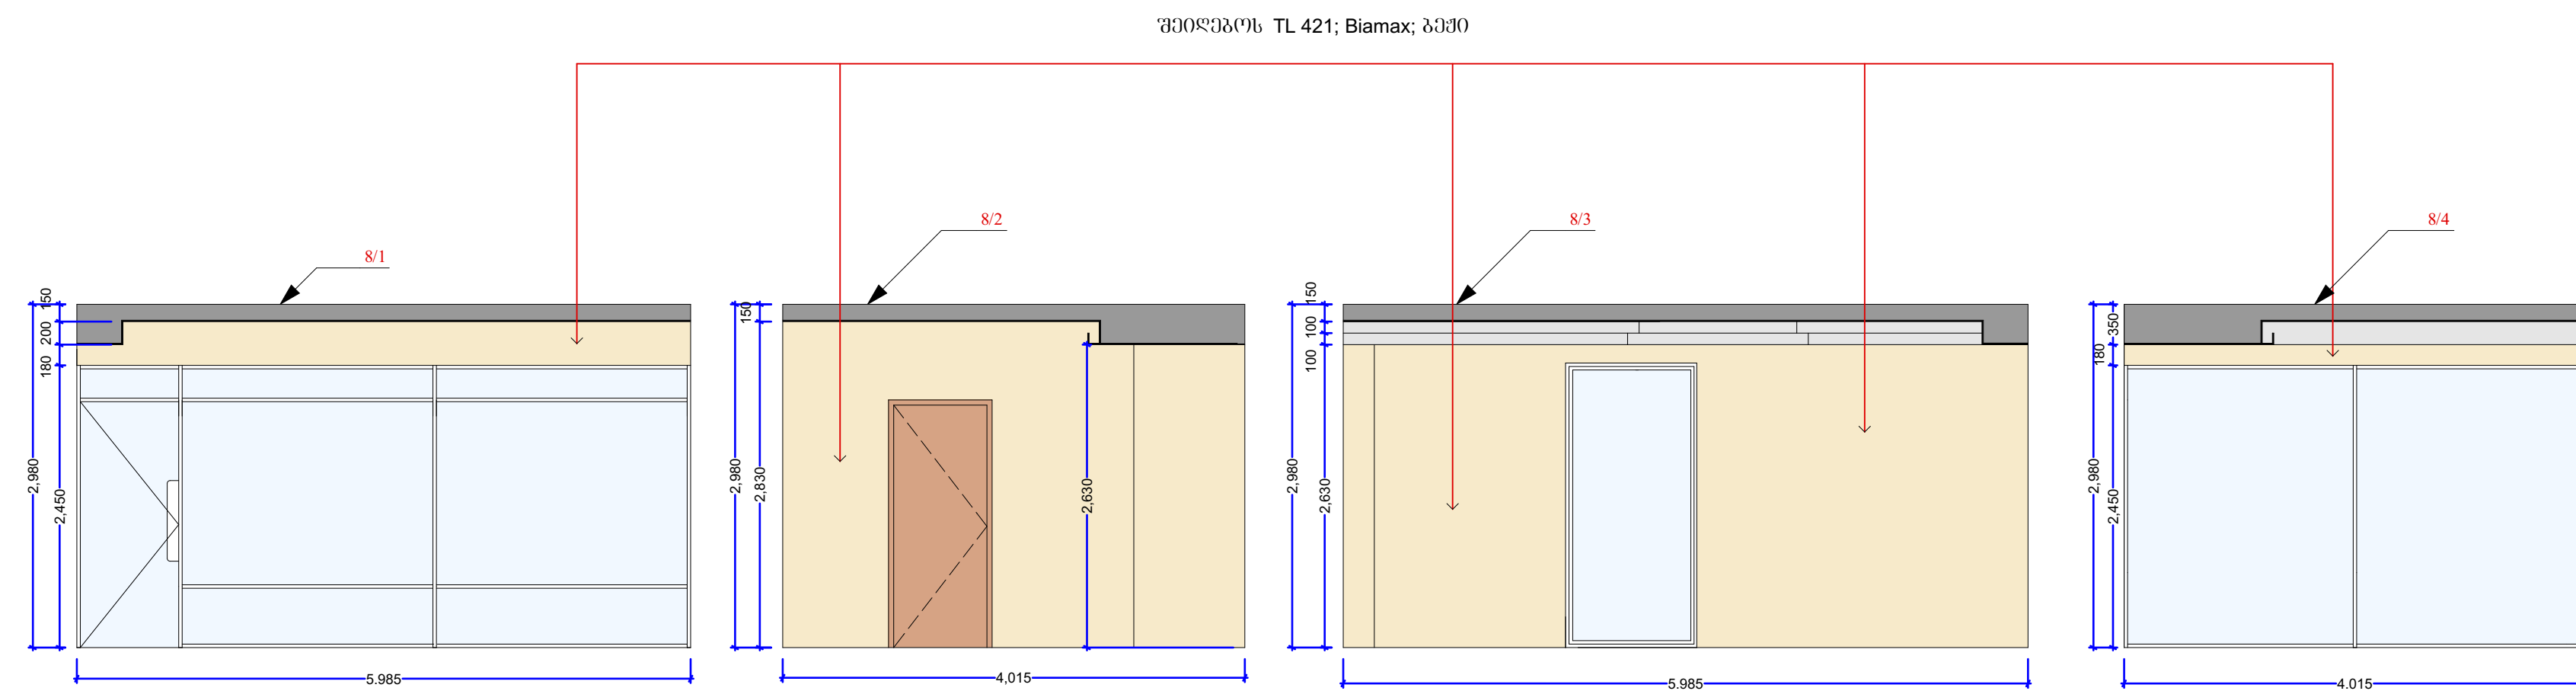

განშლა

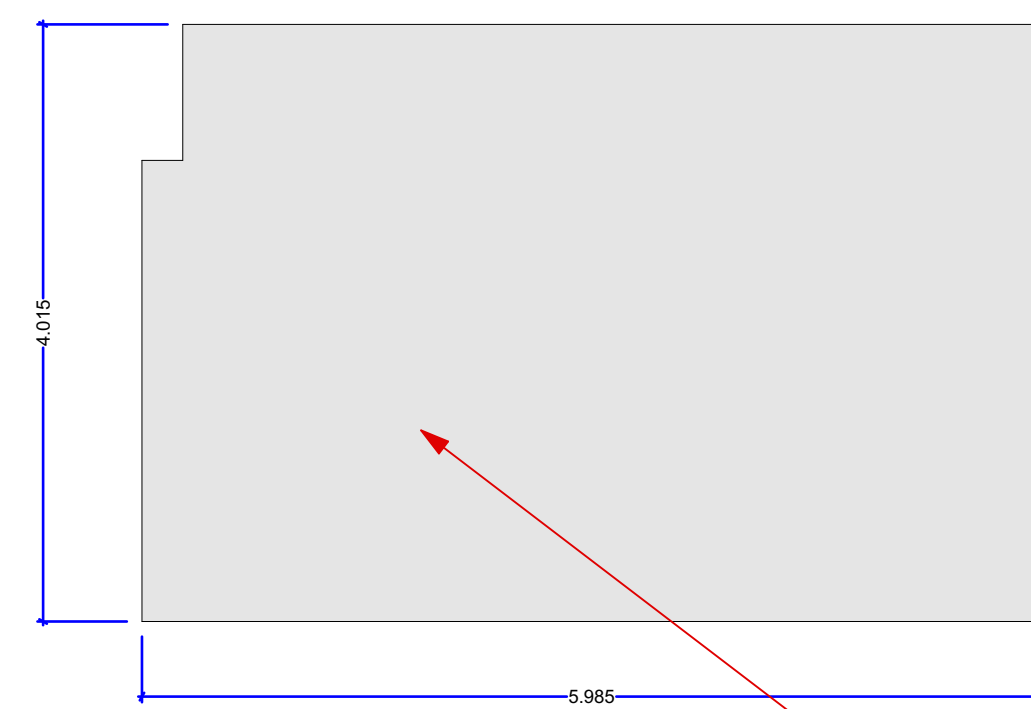

იატაკის გეგმა

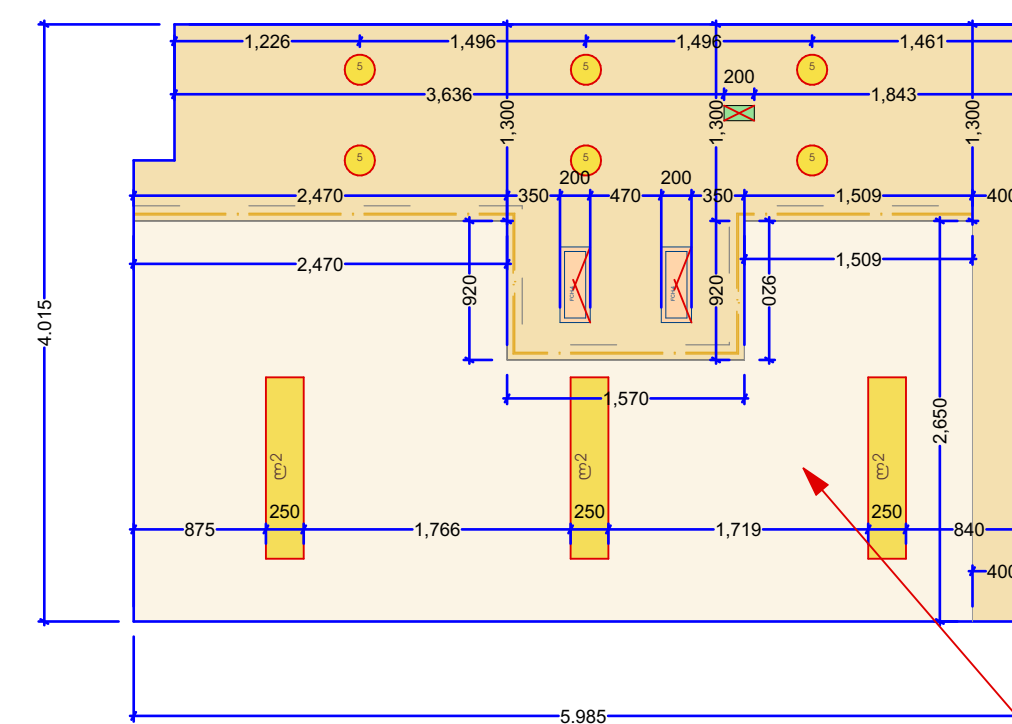

ჭერის გეგმა

ლაშქრობის დასრულებით Kronotex R1206 Bronze Oak

თაბაშირ-მუყაოს შიგნითა ჯგუფი; თეთრი

 proctis saxelwoda administracii Senoba saprocto obiects misanarT'i Tbilis, გორგასლი 4, 875. veteranobes saqmeTa saxelmwifo damanvili	6. რუხაჲ	დონდქორი	1/4/4	პროექტის დასახელება
	2. გვერდები	პროექტის ხელშეკრულები	2/6	დონდხანის პროექტი
	3. ბინის სახელი	შუპინერლი	2/6	ურუერდის დასახელება და მასშტაბი
	შუპინერლი	2/6/4	ქადაგანის ქუჩის რეკონსტრუქციის განყოფილება - დონდხი	
	6.წ/კატორიგული		შუპინერლი	1:50
	შუპინერლი		ბ/კატ. 36.	ურუერდის 89
				ურუერდის N25

The image displays four cross-sectional diagrams of a building facade, each showing a different configuration of windows and doors. The diagrams are labeled 9/1, 9/2, 9/3, and 9/4, with red arrows pointing to specific details.

- Diagram 9/1:** Shows a facade with a large window and a door. The window is divided into three panes. The door is located to the right of the window. The dimensions are: total height 2,980, window height 2,630, door height 100, and total width 4,099.
- Diagram 9/2:** Shows a facade with a large window and a door. The window is divided into three panes. The door is located to the right of the window. The dimensions are: total height 2,980, window height 2,630, door height 100, and total width 4,015.
- Diagram 9/3:** Shows a facade with a large window and a door. The window is divided into three panes. The door is located to the right of the window. The dimensions are: total height 2,980, window height 2,630, door height 100, and total width 4,000.
- Diagram 9/4:** Shows a facade with a large window and a door. The window is divided into three panes. The door is located to the right of the window. The dimensions are: total height 2,980, window height 2,630, door height 100, and total width 4,015.


A diagram showing a rectangular area with a light gray fill. The width is labeled as 4,099 and the height as 4,015. A red arrow points from the bottom-right corner to the center of the rectangle.

[illegible]


თავაშირ-მუყაროს შვიდიდული ჯერი; თეთრი

 proctis saxelovda administratsii Senoba saprocto obiects mismarqti Tbilisi, G. G. 875.	6. რუხაჲ	დამდგომი	144	პროექტის დახატეფა
	7. გვერდისი	პროექტის ხელმძღვანელი	145	გზაინთის პროექტი
	8. პრაქტიკული	შეპირელი	146	ფურცლის დახატეფა და მასშტაბი
	9. ნაპრაქტიკული	შეპირელი	147	კონსტრუქციის დახატეფა და გარემოებუბა - ღებანი
	10. ნაპრაქტიკული	შეპირელი	148	მასშტ. 1:50
11. ვეტერანთა საგნეო და სახელმწიფო	შეპირელი	149	მასშტ. 1:50	ფურცლის N26

განმლა

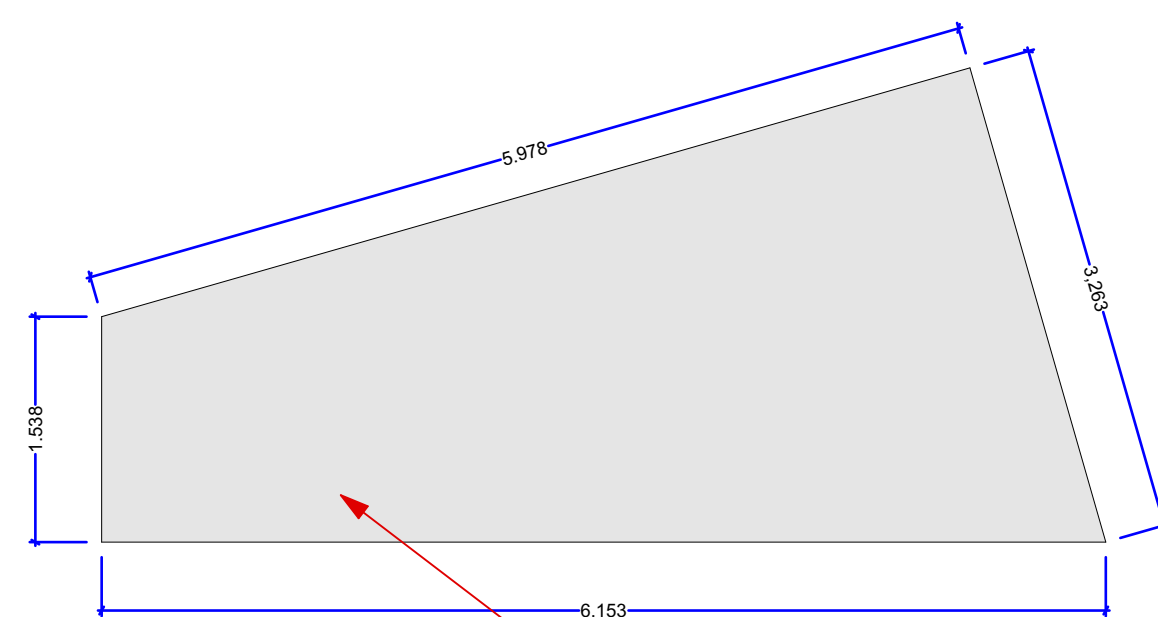

ნატარის გეგმა

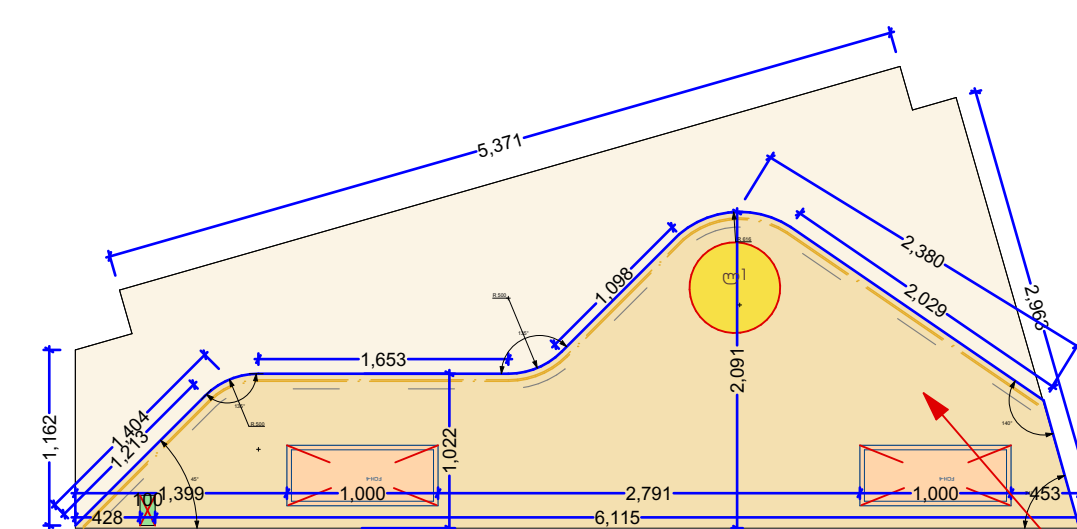


ჭეშრის გეგმა

თაბაშირ-მუჟაოს შიგნითა ჯერი; თეთრი


ლაშენიერებული იატაკი Kronotex R1206 Bronze Oak

	დარბეები	პროექტის დასახელება
	ნ. რუხაძე პროექტის ხელმძღვანელი ბ. გულგულიძე	დოკუმენტი
პროექტის სახელმძღვანელო ადმინისტრაციის შენობა	შეასრულა	ფურცლის დასახელება და მასშტაბი
საპროექტო ობიექტის მისამართი თბილისი, გ. შალვაშვილის ქ. #75,	შეასრულა	კუთვნილება-საგანმართებლო განყოფილების უფროსი - დიხაძე
დამკვეთის სახელი ვეტერანების საგნისა და სახელმწიფო სამართლის	შეასრულა	მასშტაბი 1:50
	ხელმოწერა	ფურცლები 89
	სტამპი	ფურცლები N27

სოციალური განყოფილება

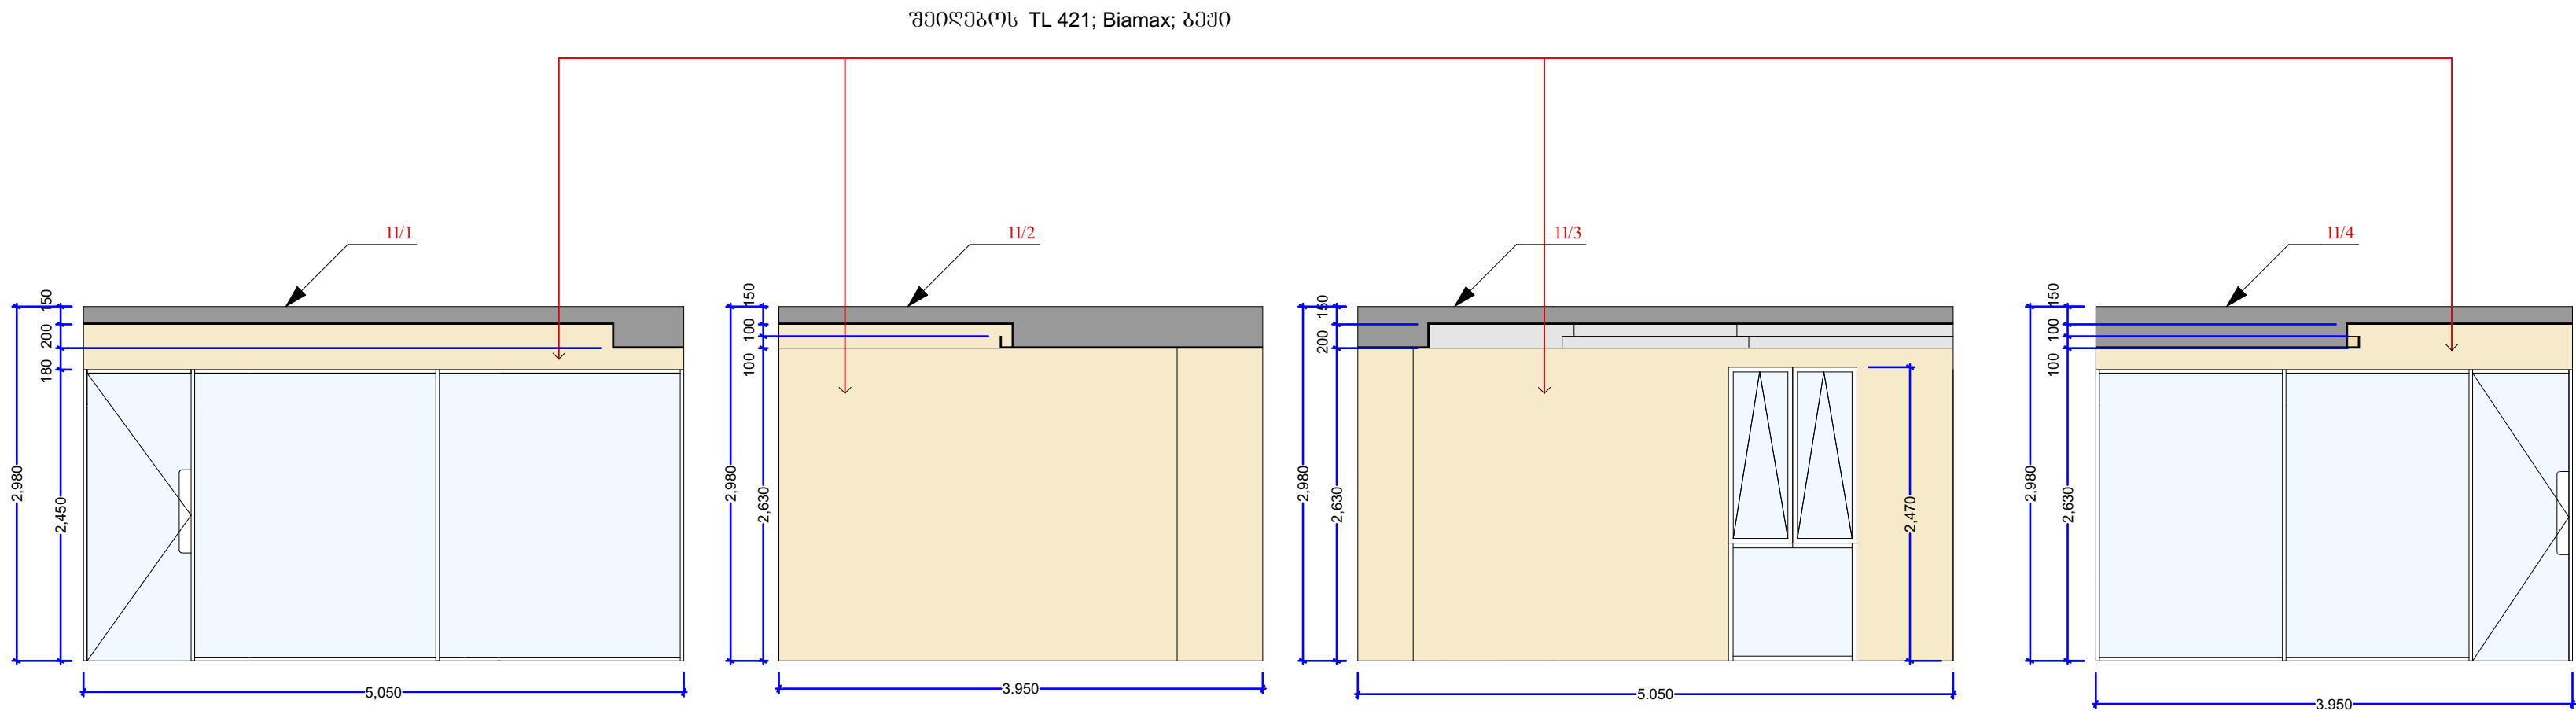


ბანშლა

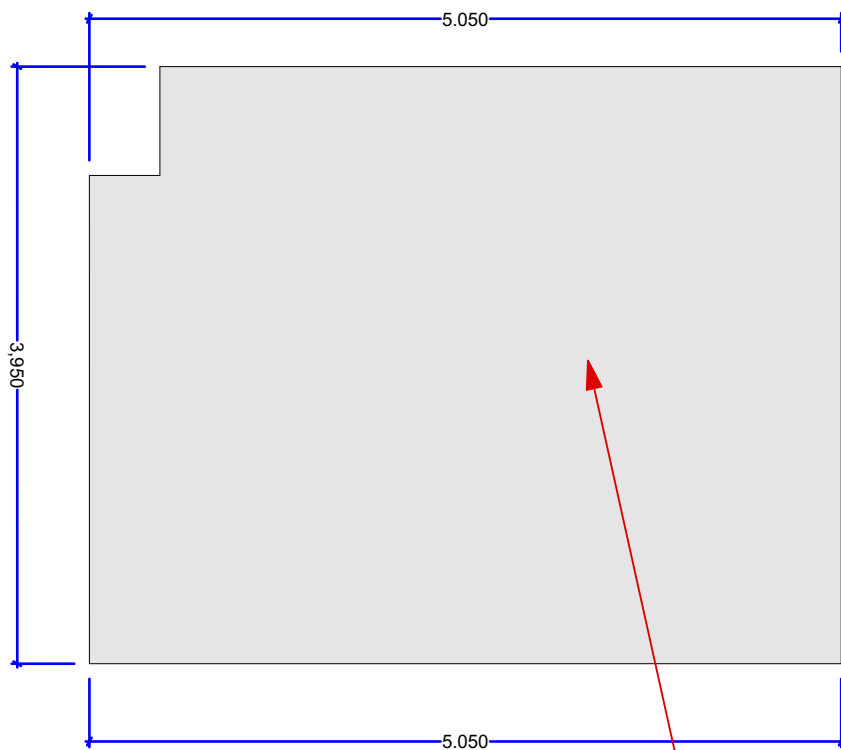

იატაკის გეგმა

ლამინირებული იატაკი Kronotex R1206 Bronze Oak

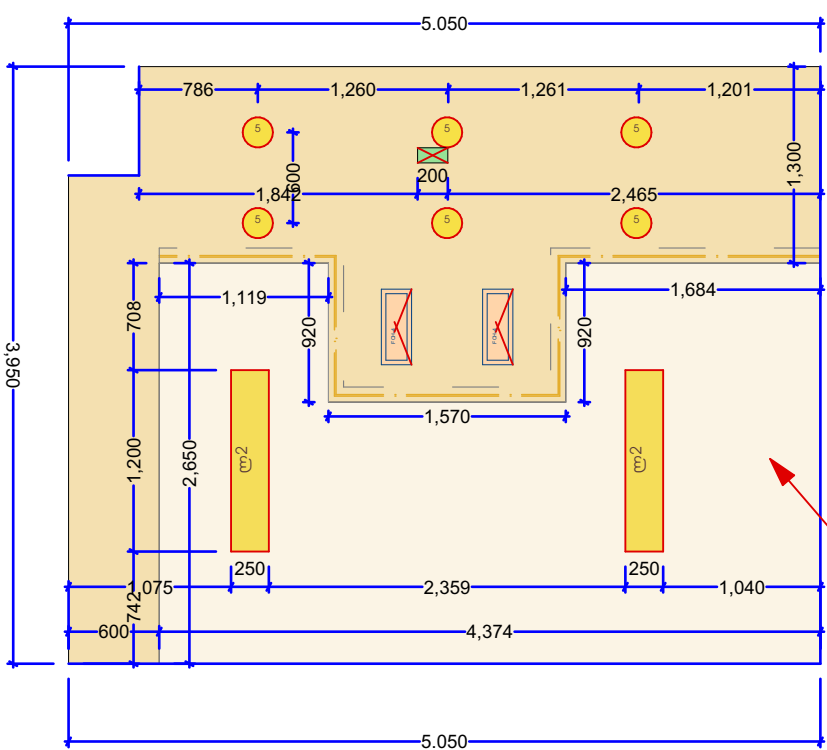

ბუფეტის გეგმა

თაბაშირ-მუხარამის შპსიშპსი პერი; თქმერი


	დირექტორი	პროექტის დასახელება		
	პროექტის ხელმძღვანელი	დოზანის პროექტი		
პროექტის სახელმძღვანელო	გეგმვის	ფურცლის დასახელება და მასშტაბი		
საპროექტო ობიექტის მისამართი	მისამართი	სოციალური განყოფილება - დოზანი		
დამკვეთის სახელი	მისამართი	მასშტ. 1:50		
პროექტის სახელი	მისამართი	სტადია	ფურცლები	ფურცლის
პროექტის სახელი	მისამართი	პრ.	89	N28

A diagram showing a large rectangle with a width of 3.540 and a height of 4.010. A red arrow points to a small square in the bottom right corner of the rectangle.


[illegible]

თაბაშირ-მუჰამადის შიგნითა ჯგუფი; თეთრი

 proeqti saxelawelad administrati Senoba saproqto obiectis mismarTi Tbilisi, pr. #75, damkewTi veteranebis samaxweifo saxelawelad	6. რუბეჟი	დარეგისტრირებულია	პროექტის დასაბუთება
	პროექტის ხელშეწყობის პ. ავდეგისძე		დახარჯის პროექტი
	შეასრულა		ფურცლის დასაბუთება და მასშტაბები
	ბ.ინინაძე		სივლითური ბაგრაჟივების უფროსი - დახარჯი
	შეასრულა		მასშტ. 1:50
6.წიქარაშვილი	შეასრულა	სტადია პრ.	ფურცლები 89 ფურცლები N29

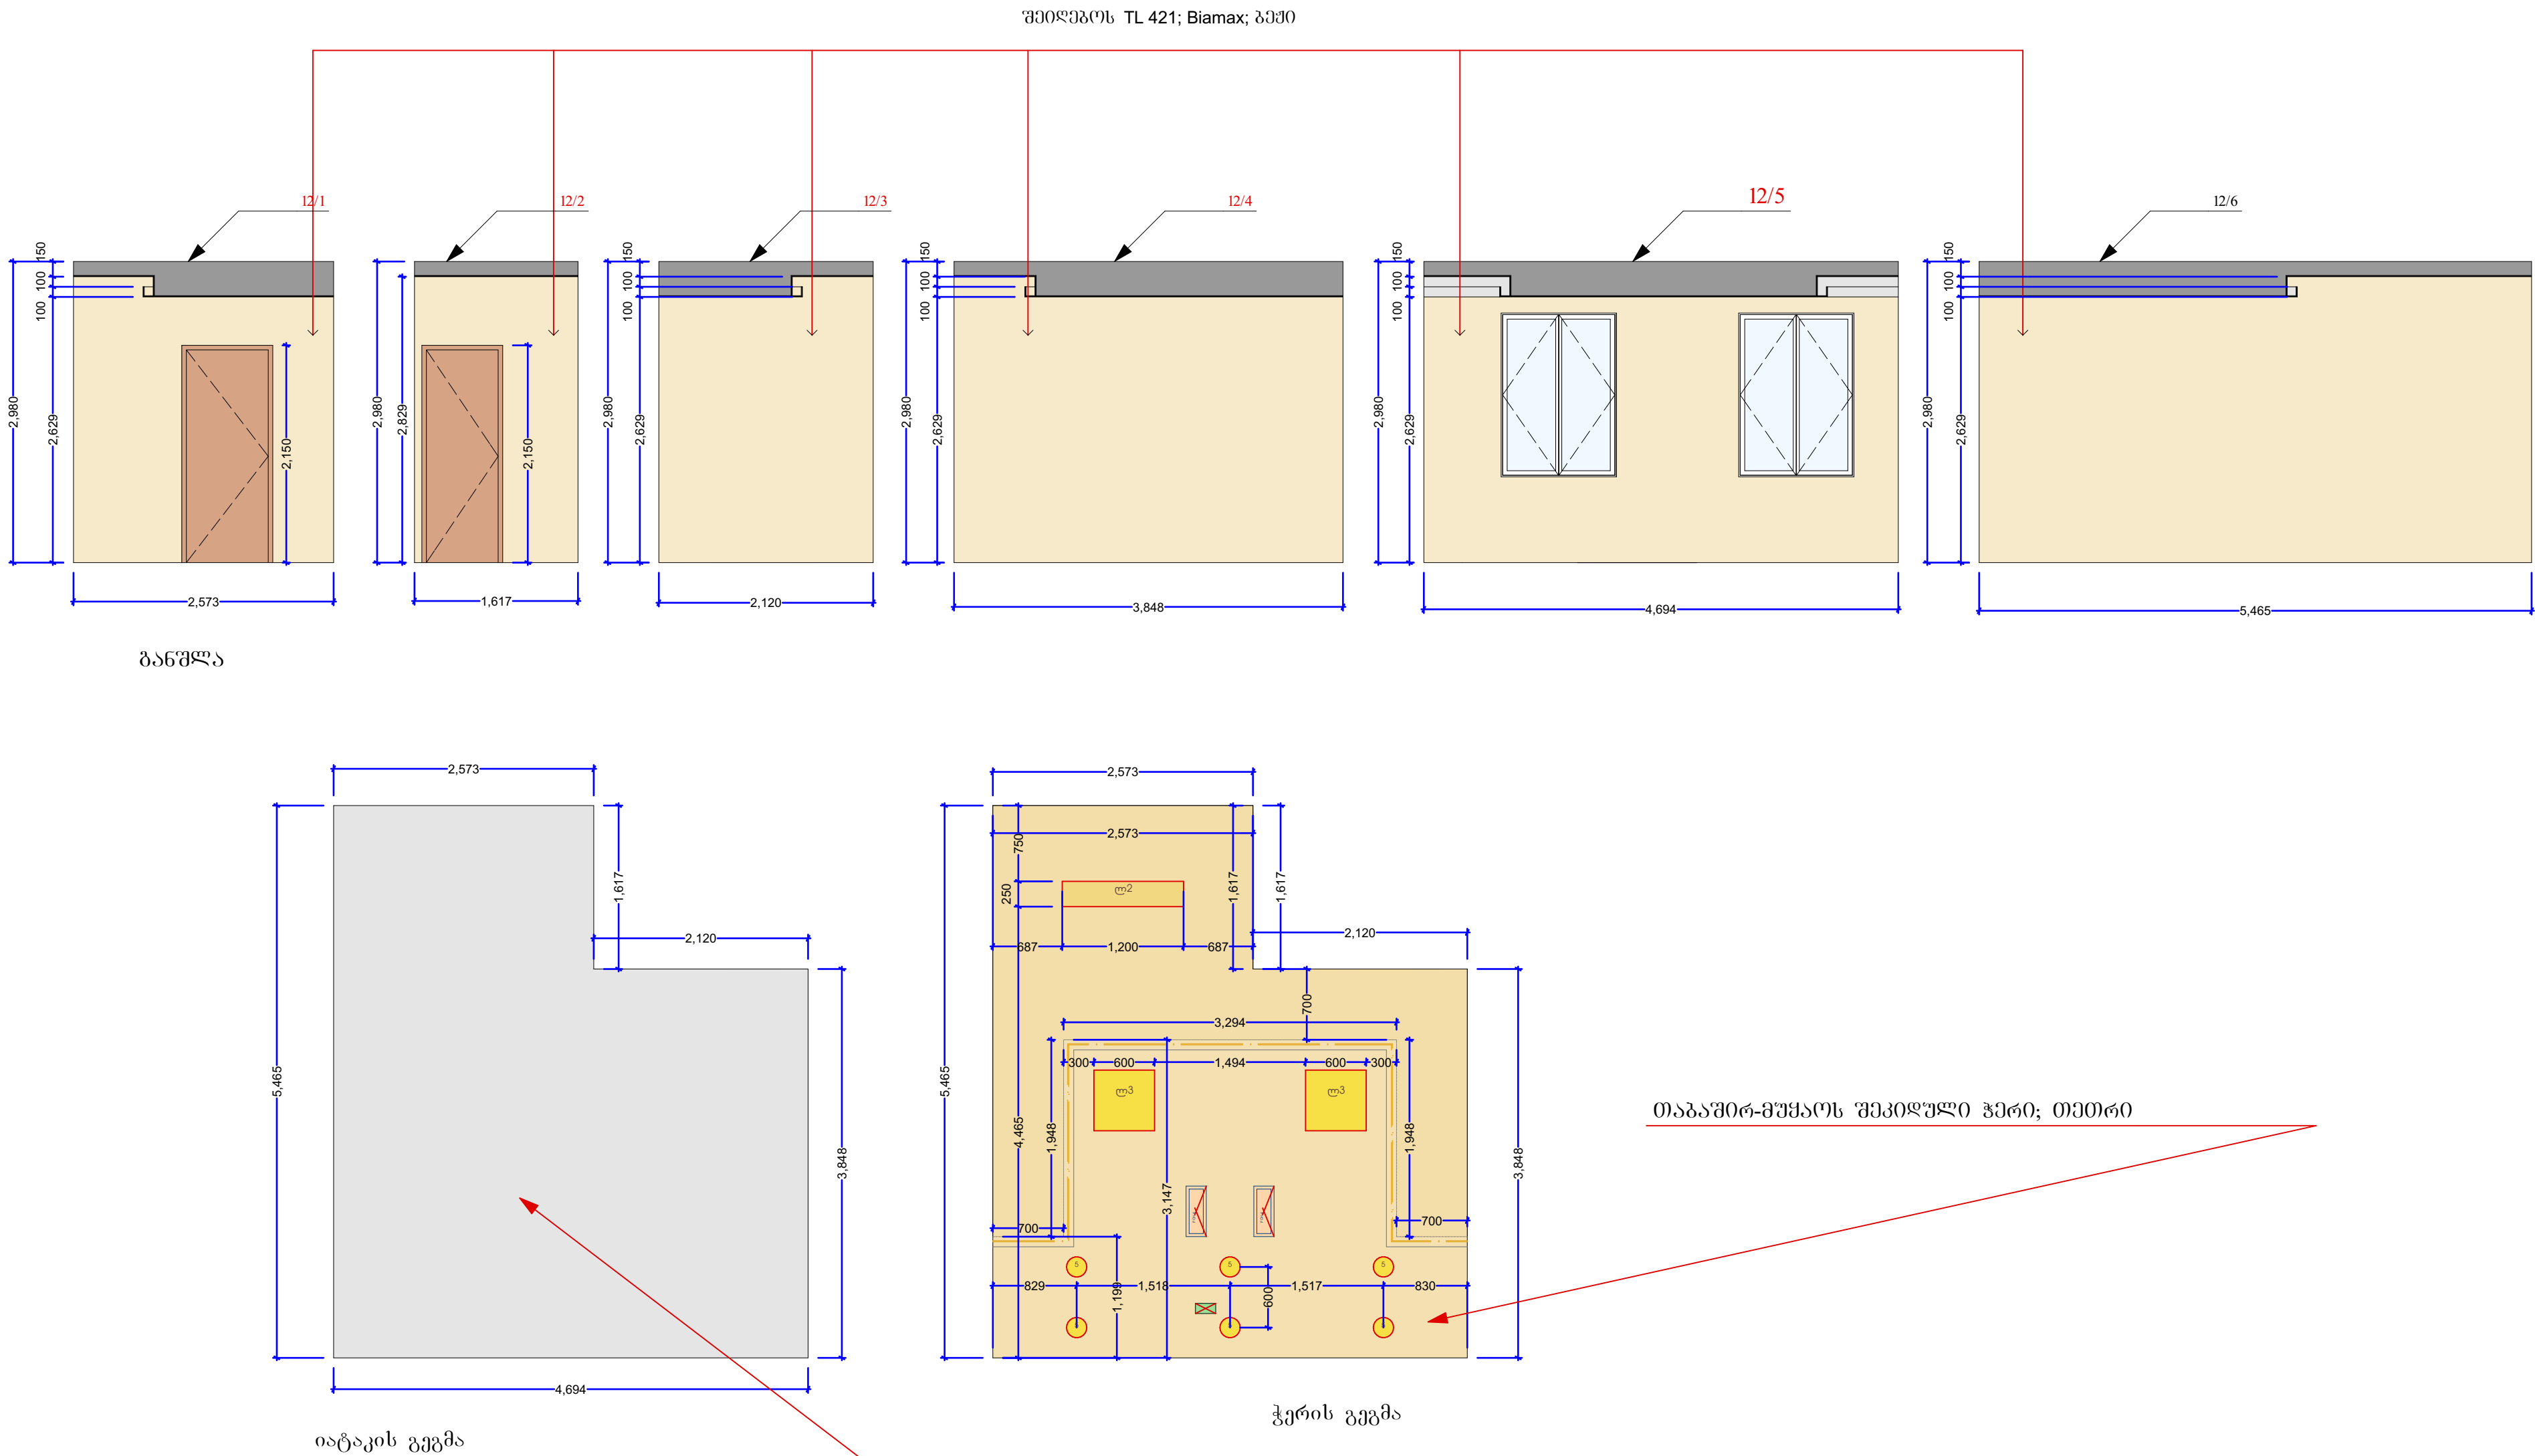


ლაშქრის იბრის Kronotex R1206 Bronze Oak

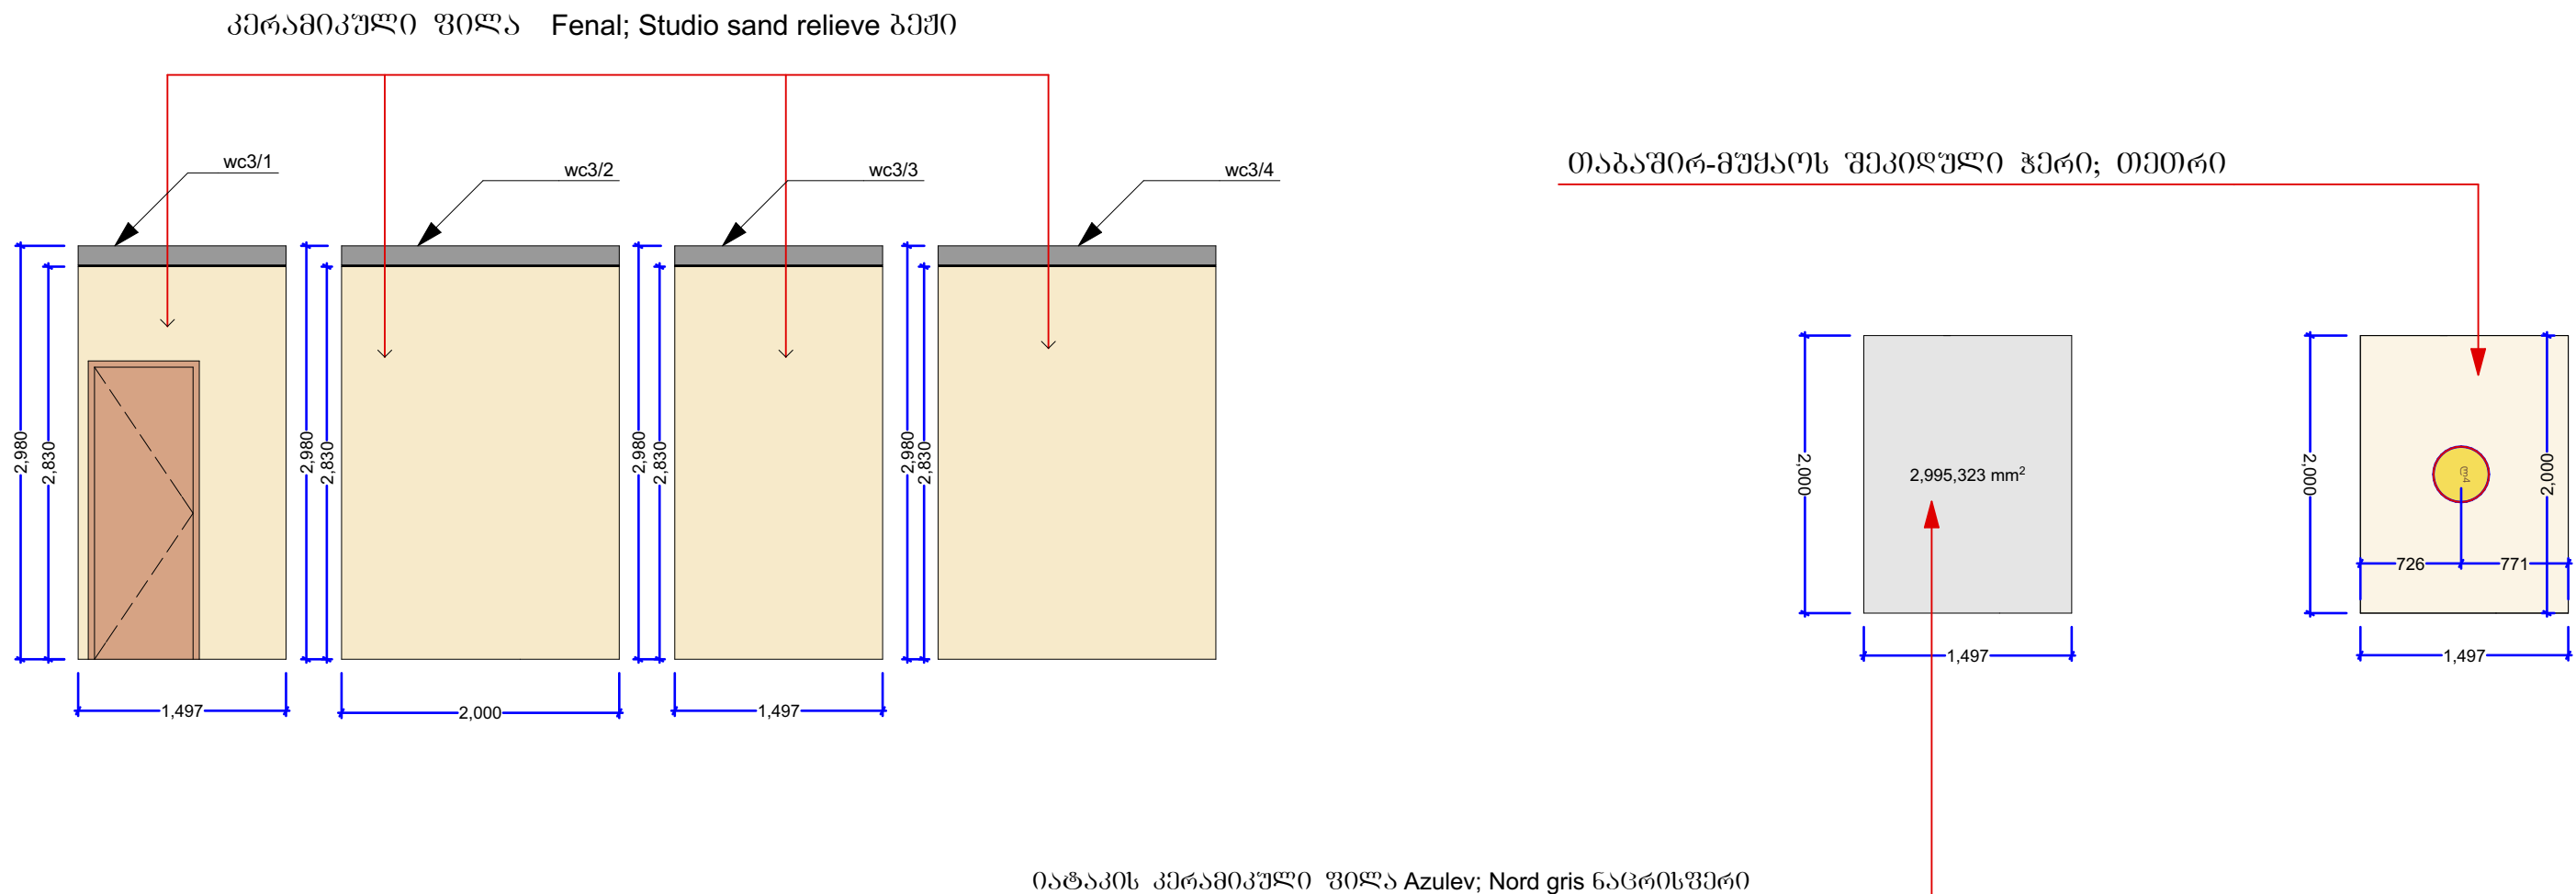

იბრის პირველი სართული Fenal; Studio sand relieve ბეჭედი


 proectis saxelwodeba administraciu Senoba saproeto obiectis misamurTI Tbilisi, Gorgasala q. #75, veteranebis sagmota saxelmwifo samsaxuri	დირექტორი	პროექტის დასახელება		
	პროექტის ხელმძღვანელი	დირექტორის პროექტი		
განმარტება	შეასრულა	ფურცლის დასახელება და მასშტაბი		
საპროექტო ობიექტის მისამართი	შეასრულა	რეგიონალური დეპარტამენტის უფროსი - დირექტორი		
ნაწილობრივი	შეასრულა	მასშტ. 1:50		
სტადია	შეასრულა	სტადია	ფურცლები	ფურცლის №90

რეგიონალური დეპარტამენტის სპეციალისტები

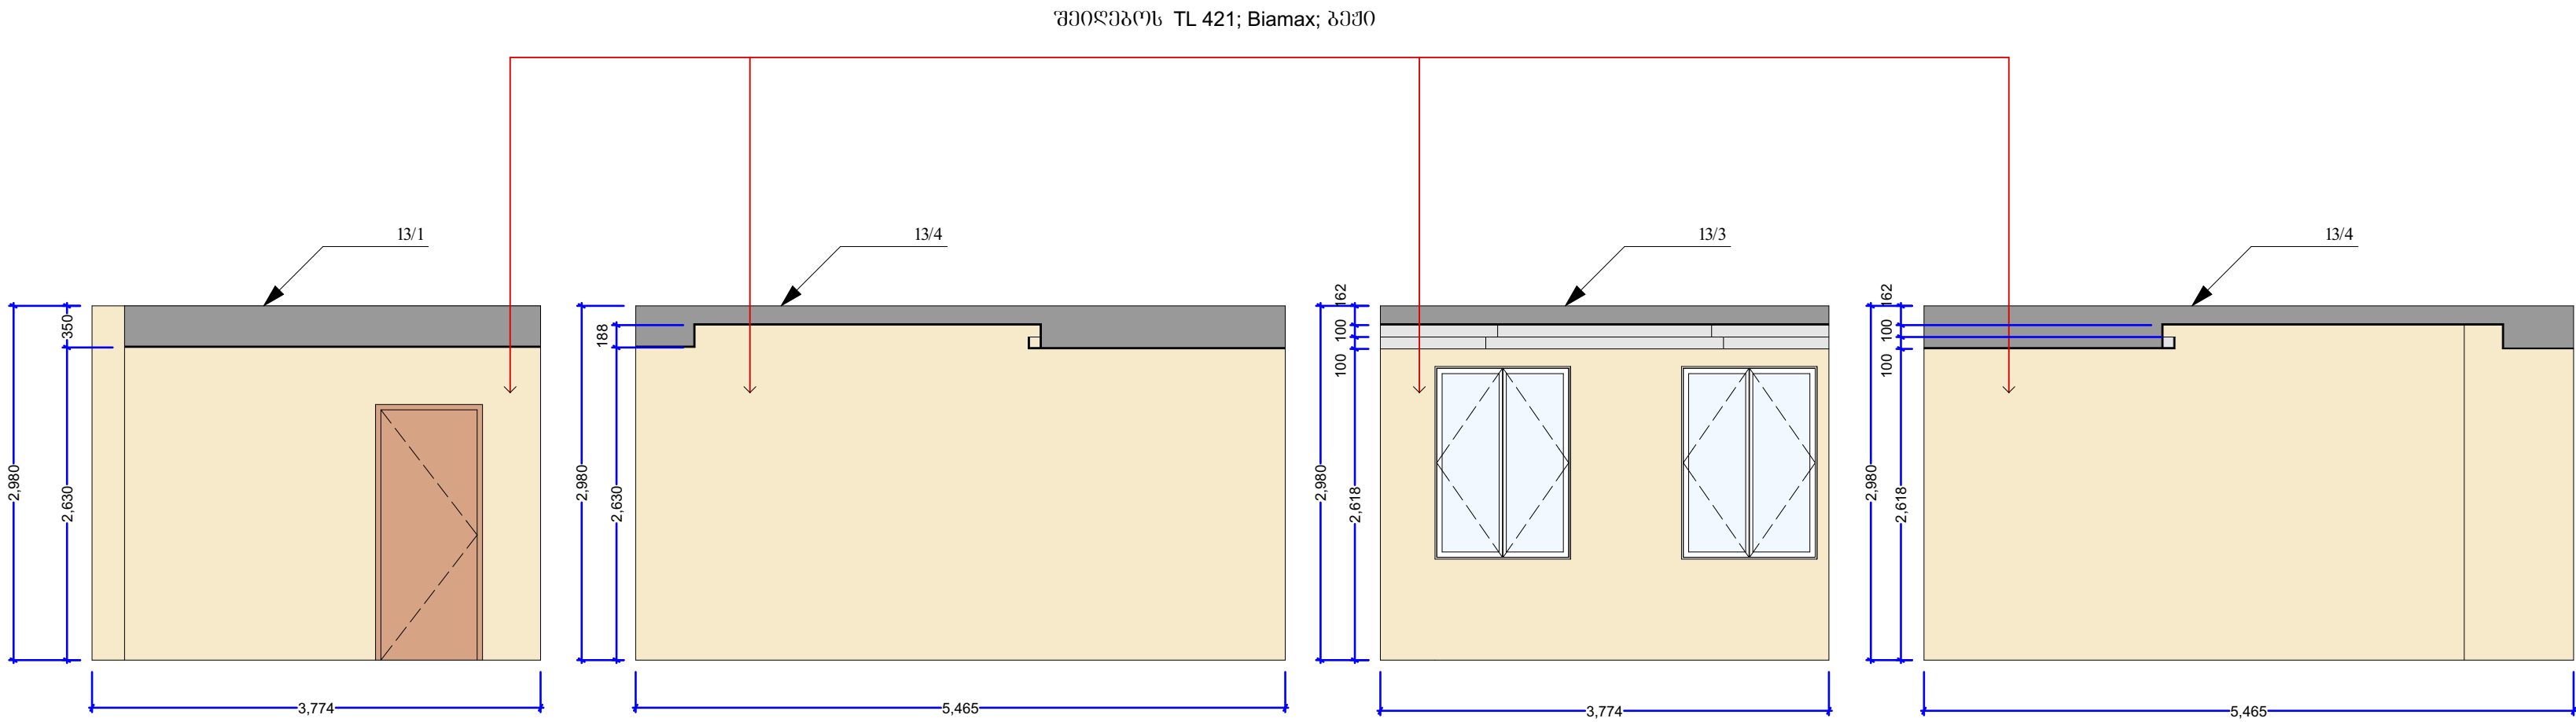


ბანშლა

თაბაშირ-მუხარის შპს-ის შენობის გეგმა

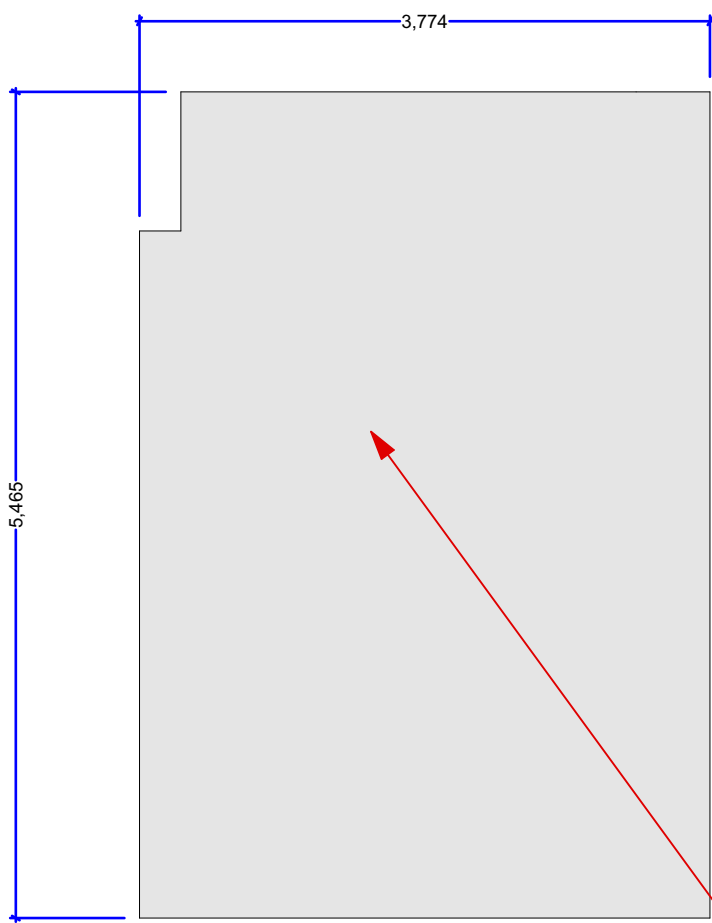

იბრების გეგმა

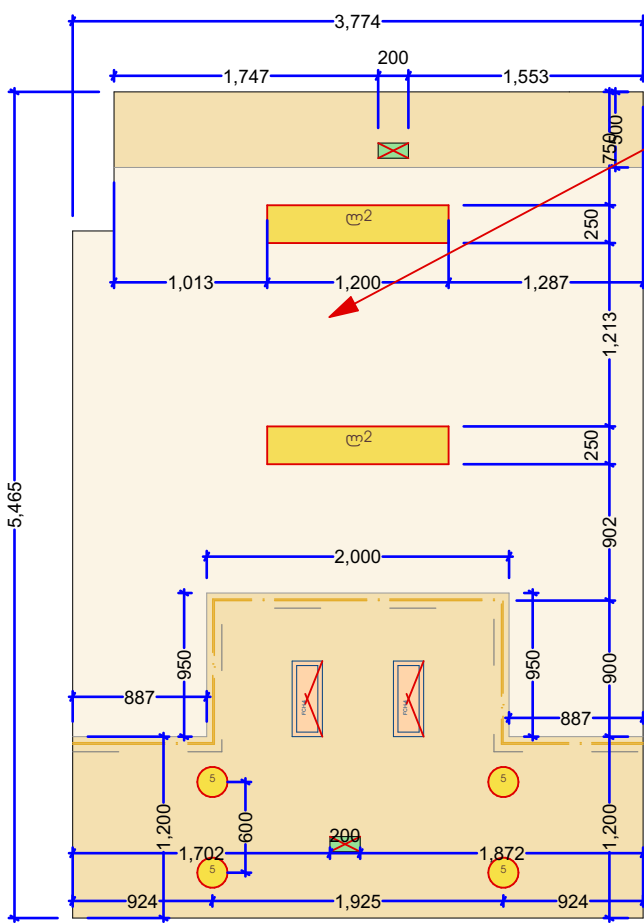


პირის გეგმა

ლაინფორმის იატაკი Kronotex R1206 Bronze Oak


	დირექტორი	პროექტის დასახელება		
	პროექტის ხელმძღვანელი	დირექტორის პრექტი		
	გენერალური	პროექტის დასახელება და მასშტაბი		
პროექტის სახელმძღვანელო	გენერალური	რეგიონალური დეპარტამენტის სპეციალისტები - დირექტორი		
სპროექტის სახელმძღვანელო	გენერალური	მასშტაბი 1:50		
შენიშვნა: TL 421; Biamax; პიპი	გენერალური	სტადია 89		
პროექტის სახელმძღვანელო	გენერალური	პროექტის სახელმძღვანელო		

ავხაზეთის სამშროველო

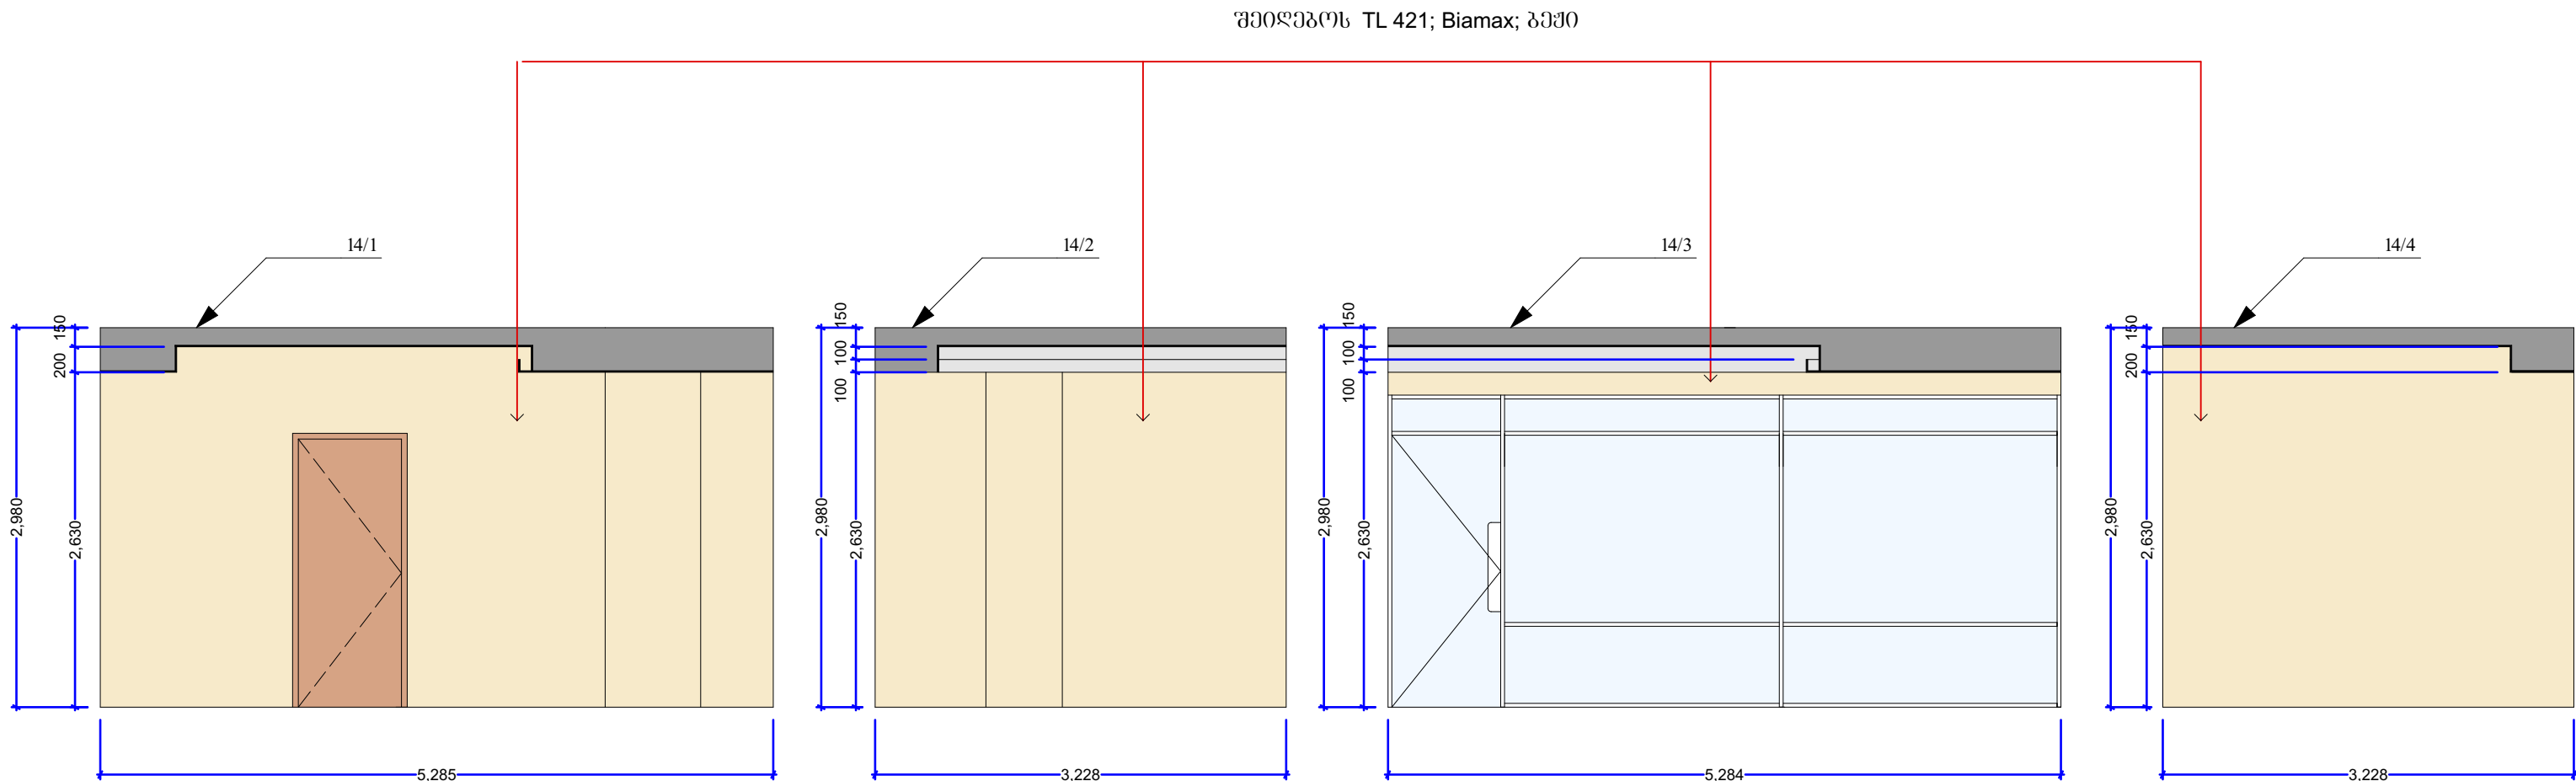


ბანშა

თაბაშირ-მუშაის შპს-ის პეპი; თბილისი

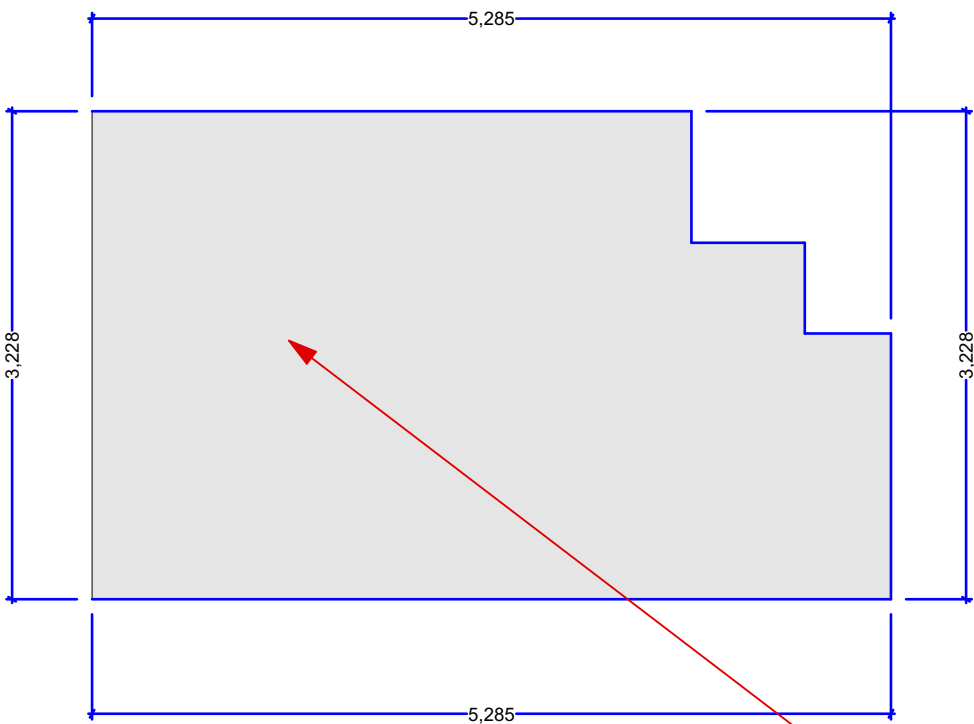

იატაის გეგმა

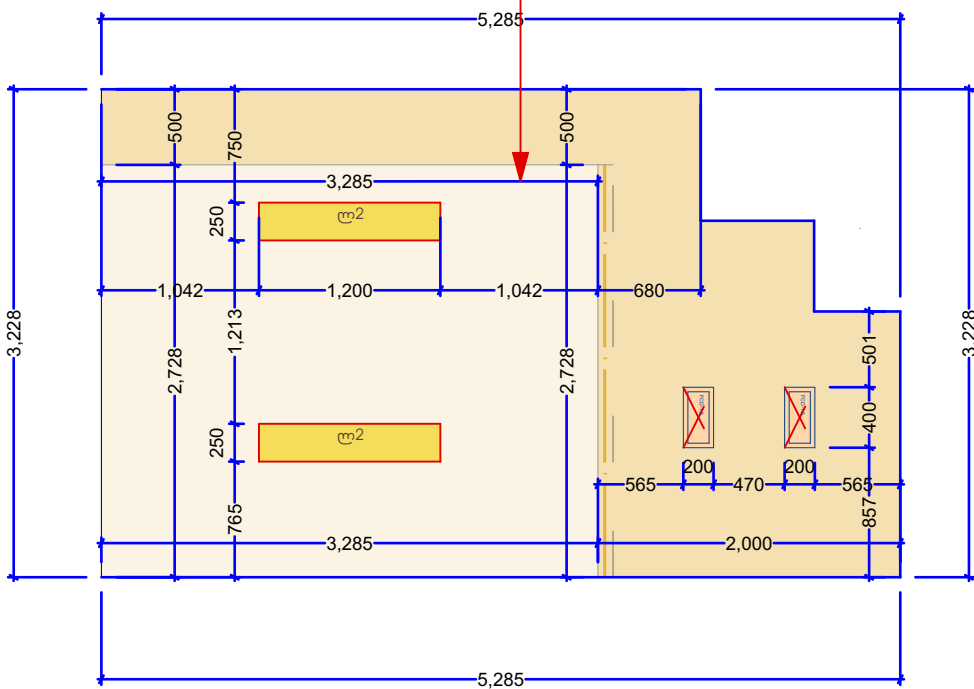


ბერის გეგმა


ლაშინის-მუშაის იატაკი Kronotex R1206 Bronze Oak

	დირექტორი	პროექტის დასახელება		
	პროექტის ხელმძღვანელი	დირექტორის პროექტი		
პროექტის სახელმძღვანელო	გენერალური	ფურცლის დასახელება და მასშტაბი		
საპროექტო ობიექტის	შესრულება	ავხაზეთის სამშროველო - დირექტორი		
მისამართი	შესრულება	მასშტ. 1:50		
თბილისი, ვაჟა-ფშაველას ქ. #75,	ნაწილობრივი	შესრულება		
დამკვეთი	შესრულება	სტადია	ფურცლები	ფურცლის
veteranebis sagmota saxelmwifo	samsaxuri	პრ.	89	N32

აფხაზეთის სამმართველოს უფროსი

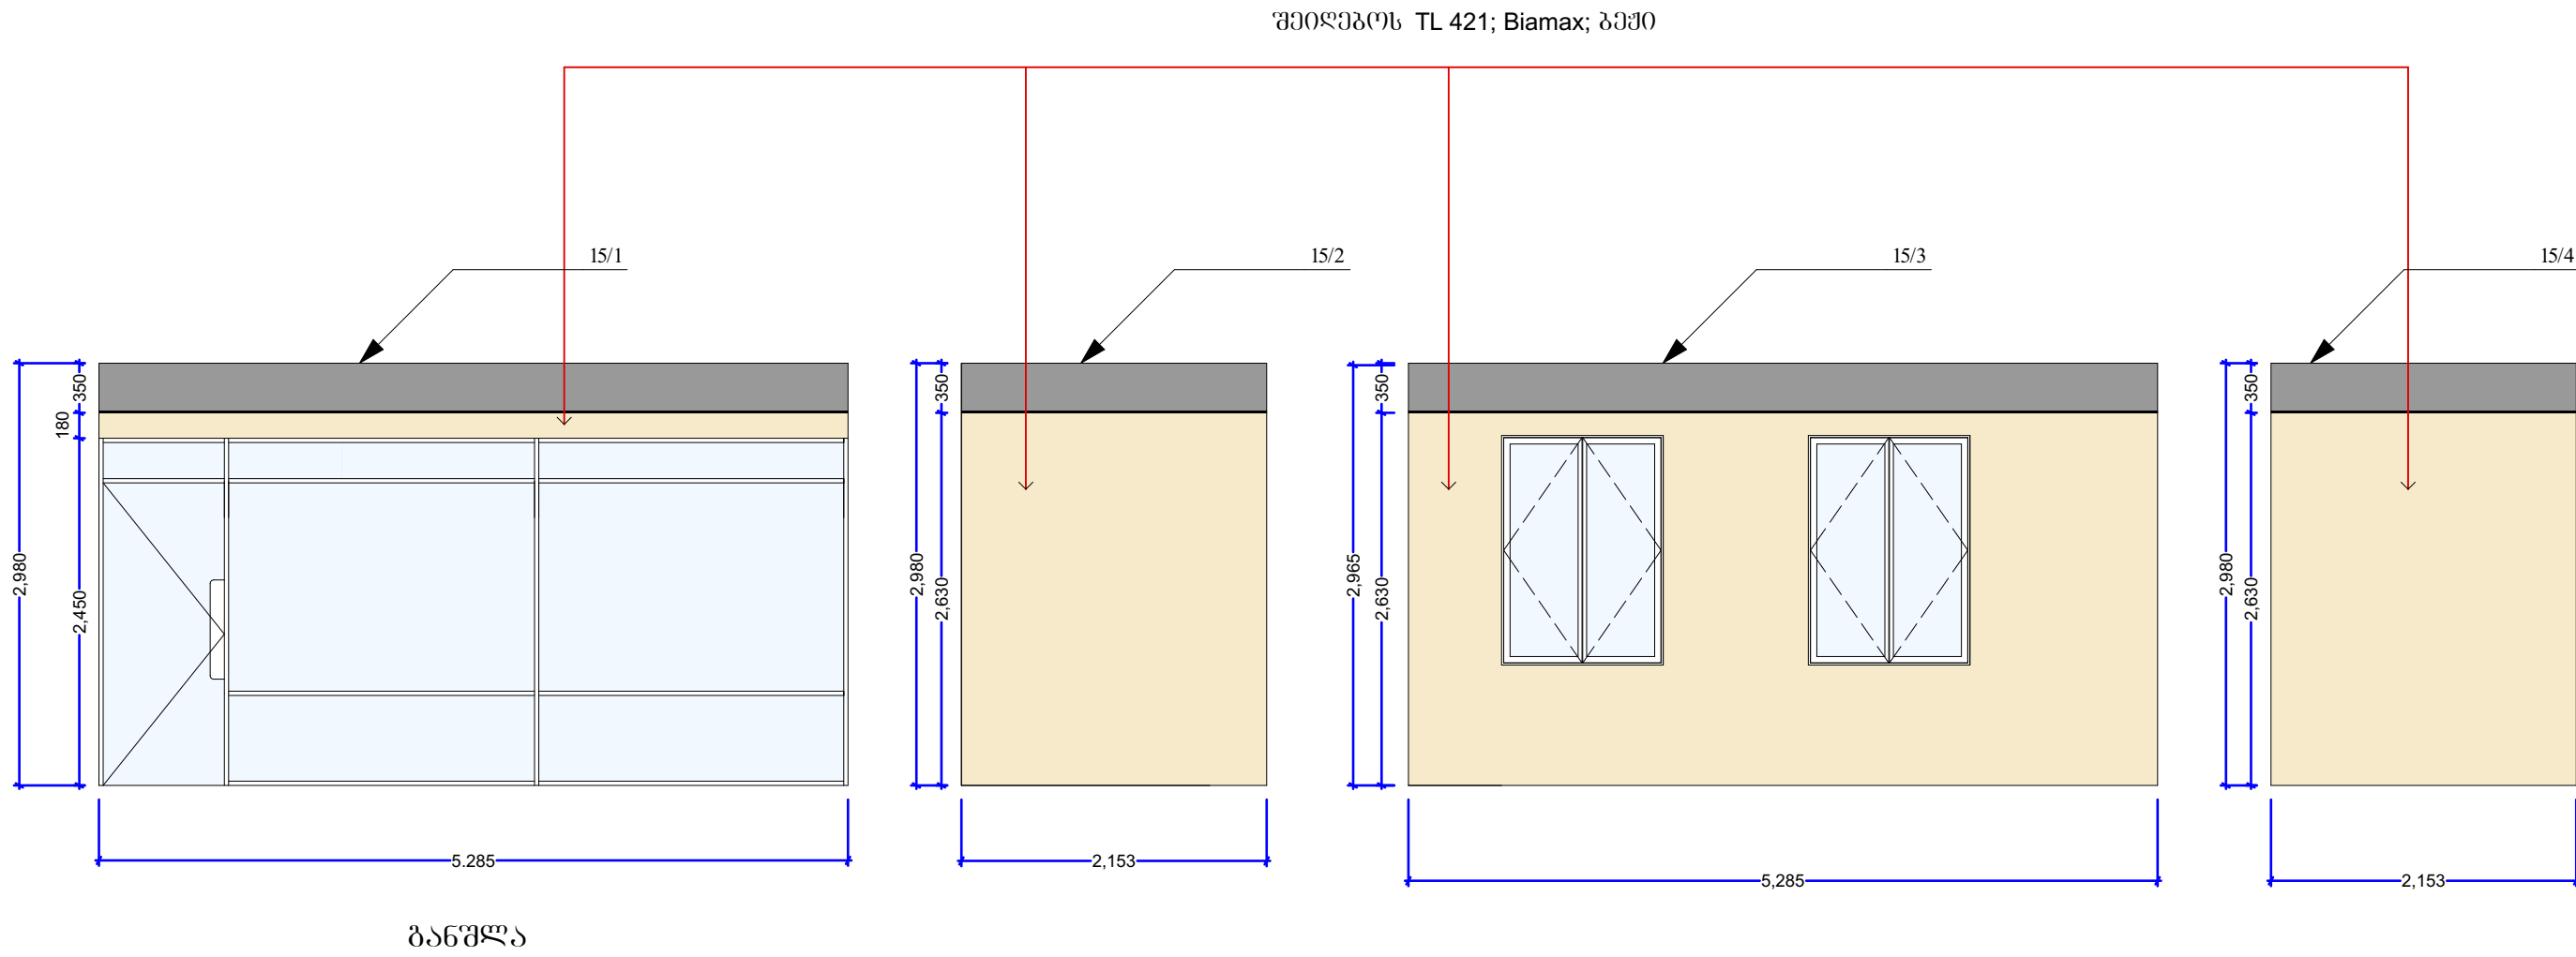


თავაშირ-მუჟაოს შვიდიშვილი ჯერი; თეთრ

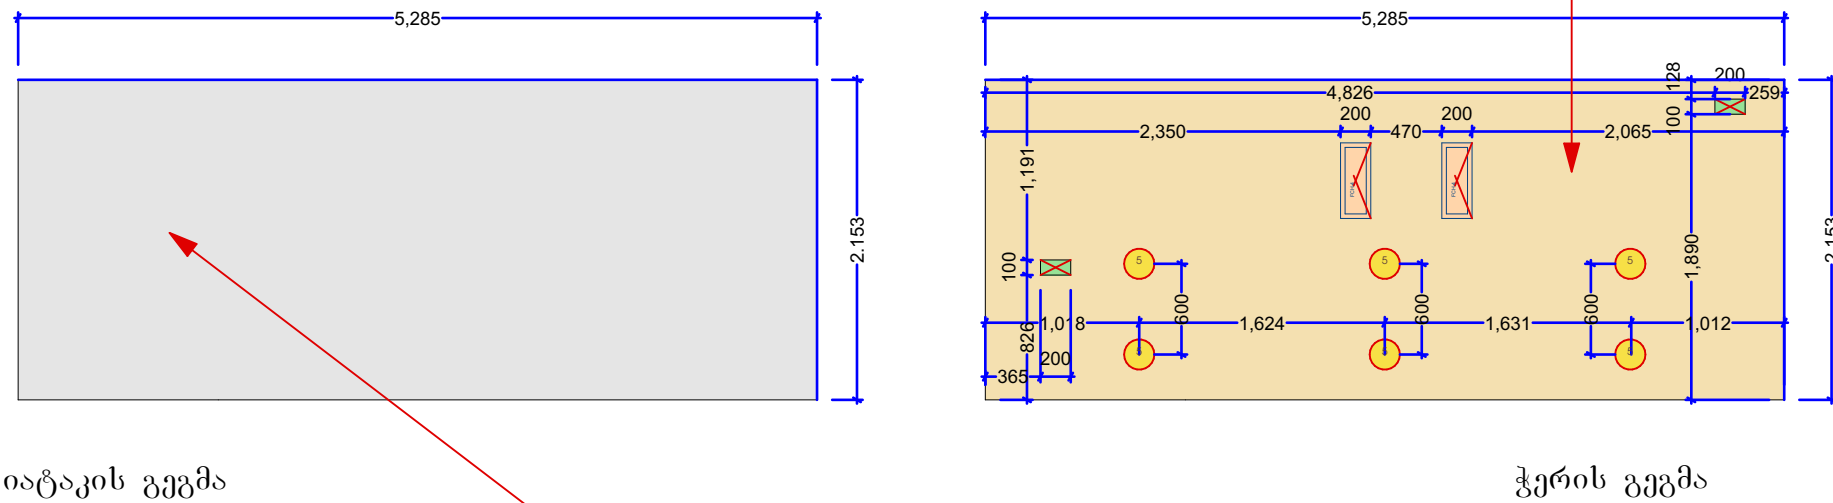

ფაბრიკის სახელი: Kronotex R1206 Bronze Oak


	6. Դրեվա	ճարձեր	մրցվելիս ճանաչվելը	
	արժեքի ինքնազննում Գ. Գրեյնոյի		ճանաչման արժեք	
proqetis saxelwodeba administracii Senoba	Միջնորդ		Գրքերի ճանաչվելը և մ. խնդիր	
saproqetis obiqetis misaranti Tiblisi, ցուցմ. և #75,	Միջնորդ		Գրքից հետո ճանաչվելիս Գրքեր - ճանաչման	
ճամբել veteranebis samxat'is saxelmwfo saxasauri	Միջնորդ	Խնդիր 36,	Գրքերը 89	Գրքերը N33

კადრები

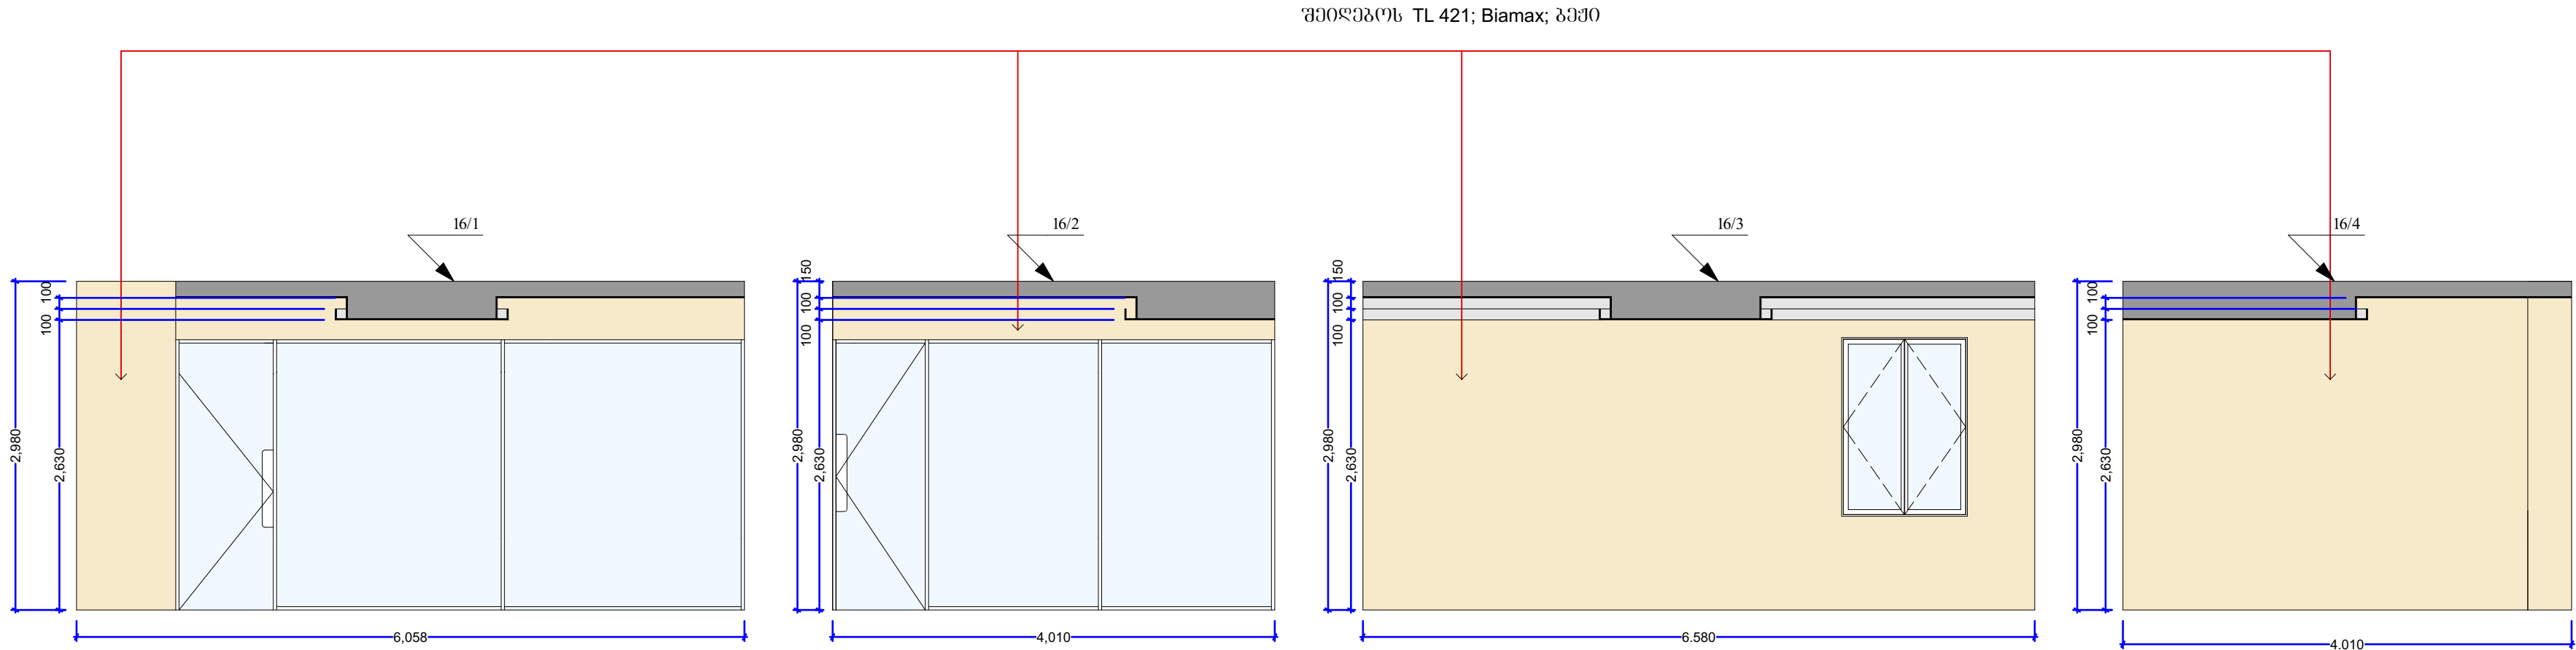


ბანშლა

თაბაშირ-მუხარაშ შპსილგობს ბეჰო; თეჰიტი

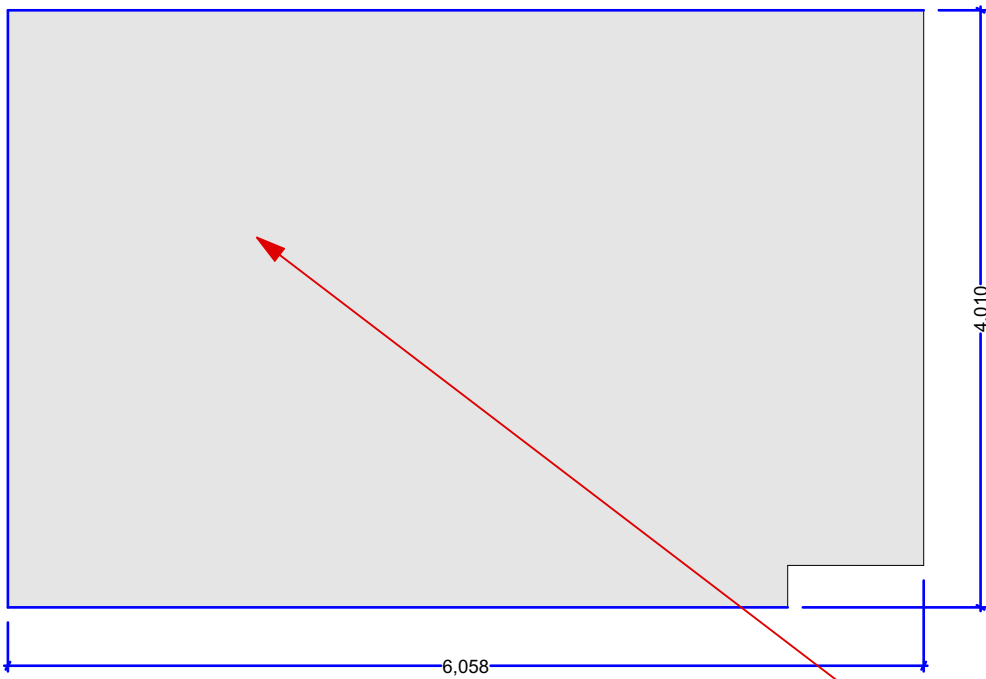

იატაკის გეგმა

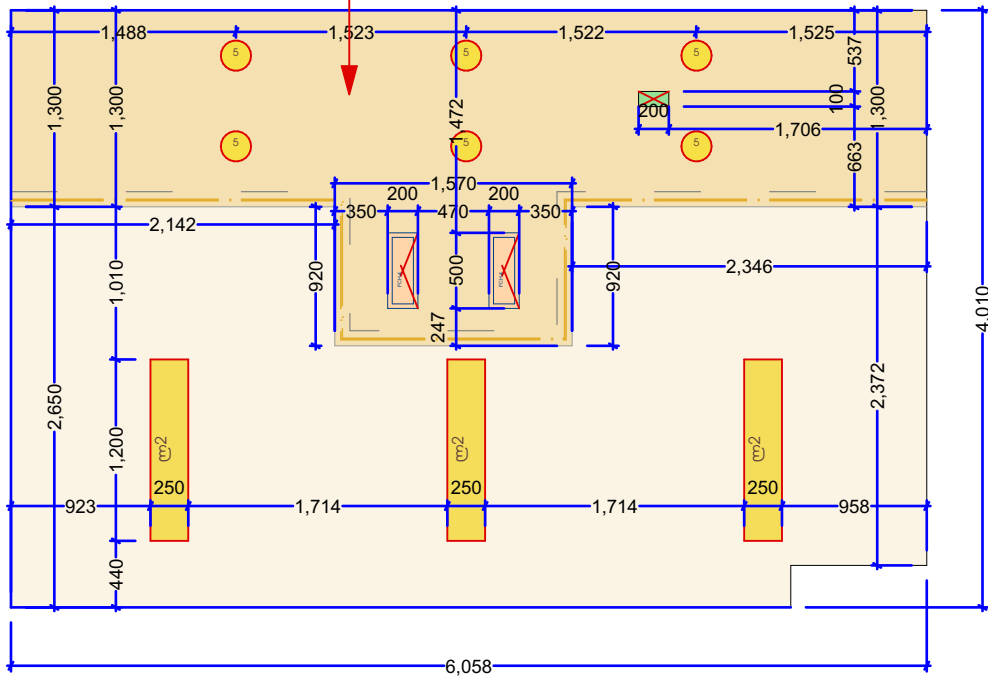


ტერის გეგმა

ლამინირებული იატაკი Kronotex R1206 Bronze Oak


	ნ. რუხაძე	პროექტის დასახელება		
	პროექტის ხელმძღვანელი	ლიზინის პროექტი		
	პროექტის გეგმავალი	ფურცლის დასახელება და მასშტაბი		
	გეგმავალი	კადრები - ღიზინი		
პროექტის სახელად administraciu Senoba	შეასრულა	მასშტ.		
საპროექტო ობიექტის მისამართი თბილისი, გეგმავლის ქ. #75,	შეასრულა	1:50		
სამშენებლო ვადის დასაწყისი	შეასრულა	სტადია	ფურცლები	ფურცლის
samsaxuri		პრ.	89	N34

კ დრების უფროსი

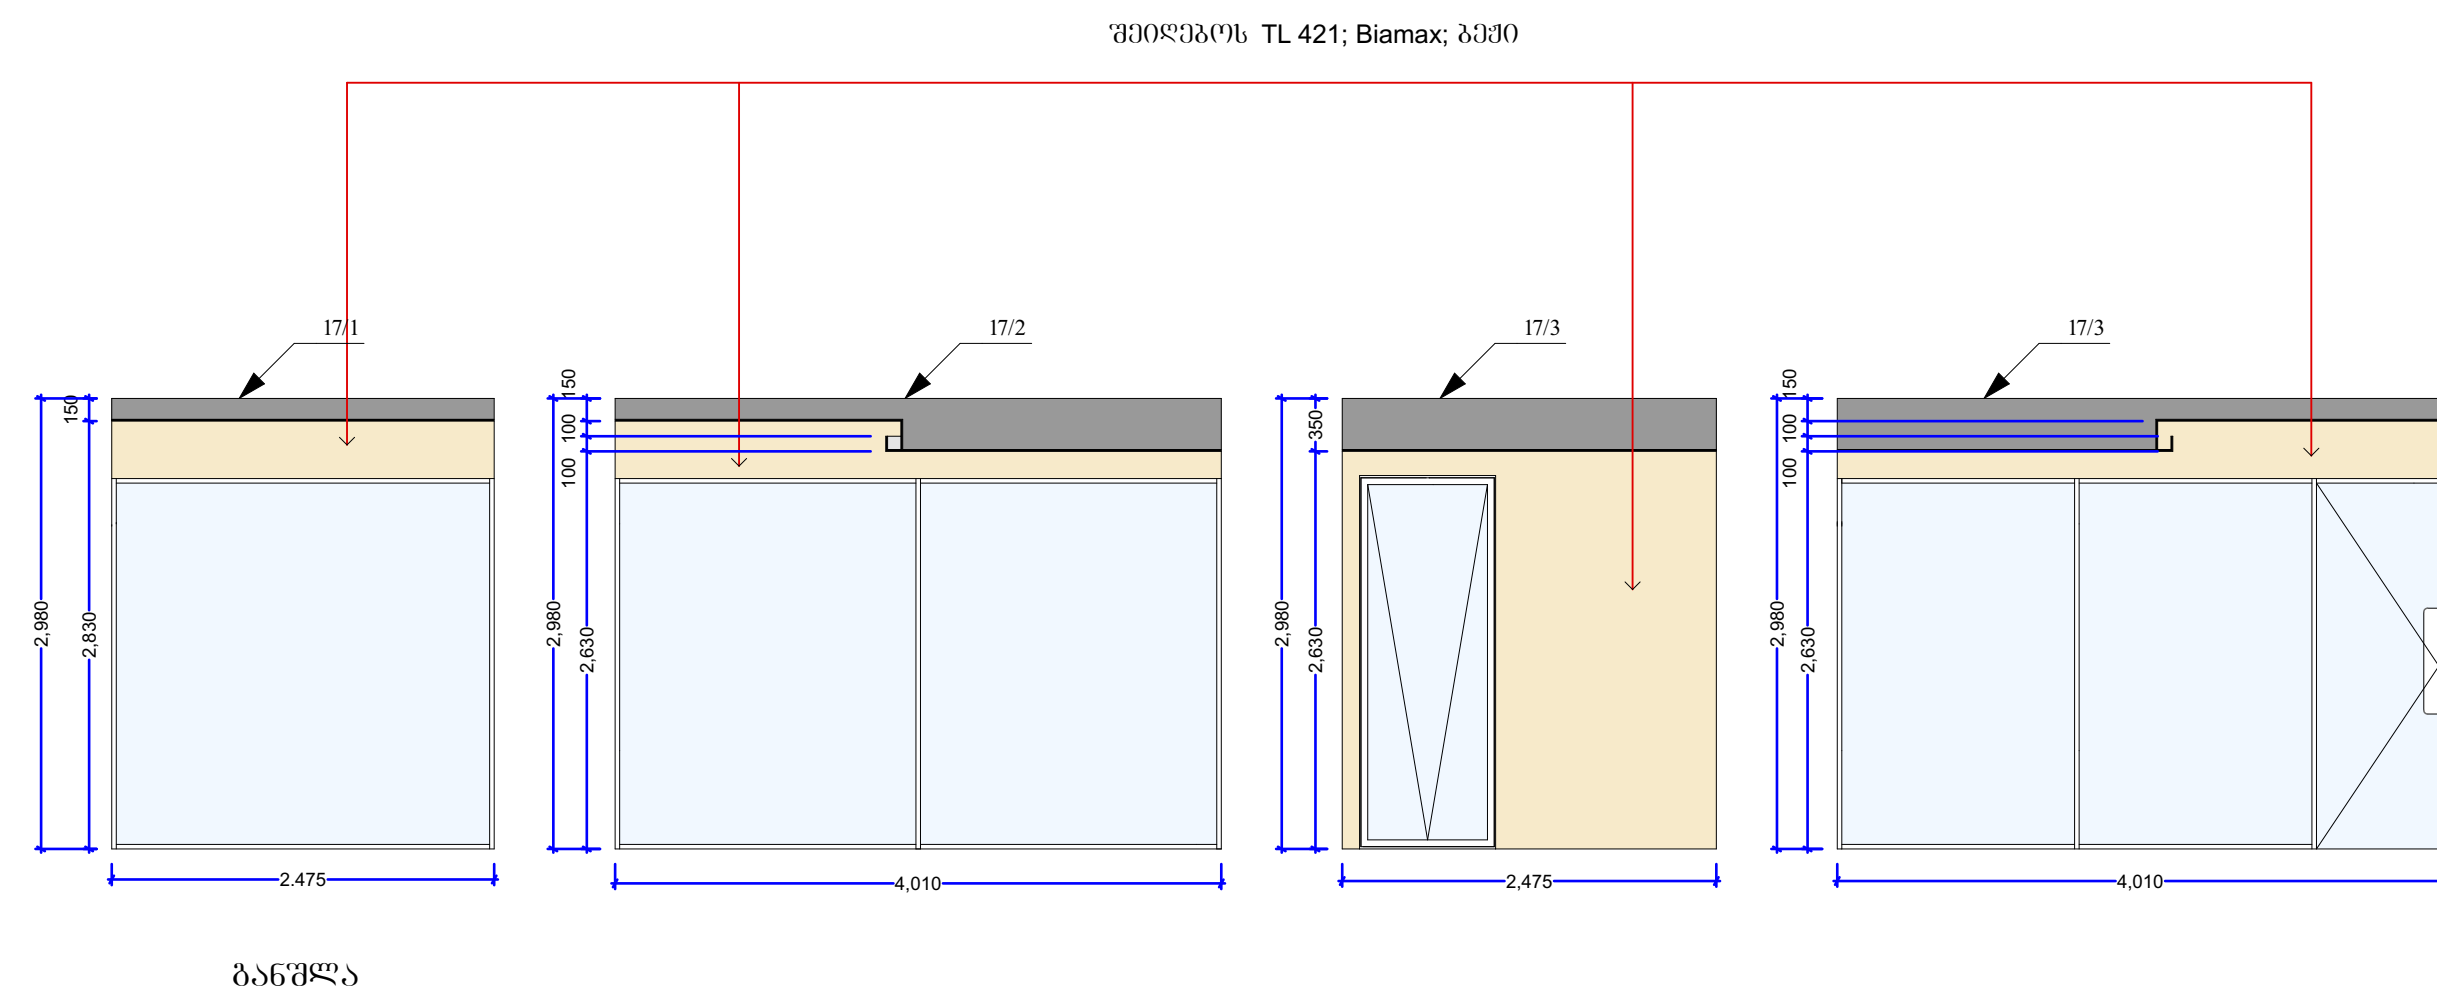

განმეცნება

თაბაშირ-მუჟაოს შიგნითა ჰერი; თეთრი

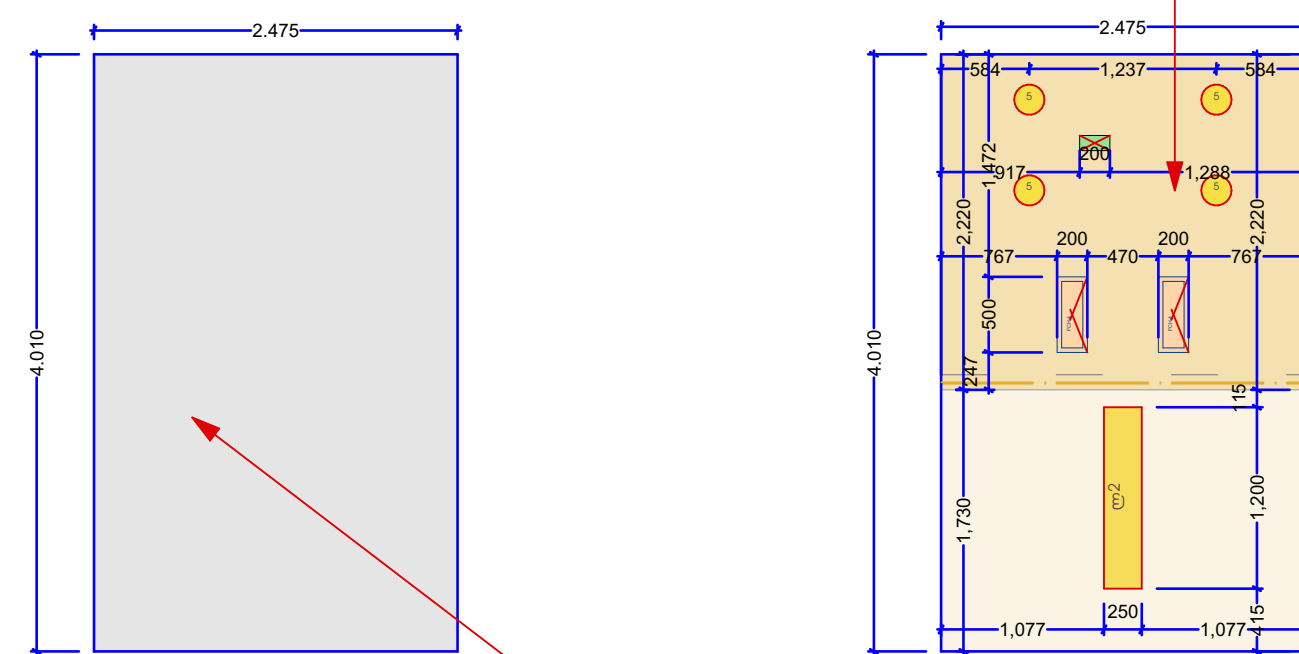


იატაკის გეგმა



ჭერის გეგმა

ლამინირებული იატაკი Kronotex R1206 Bronze Oak

၁၆၅၀

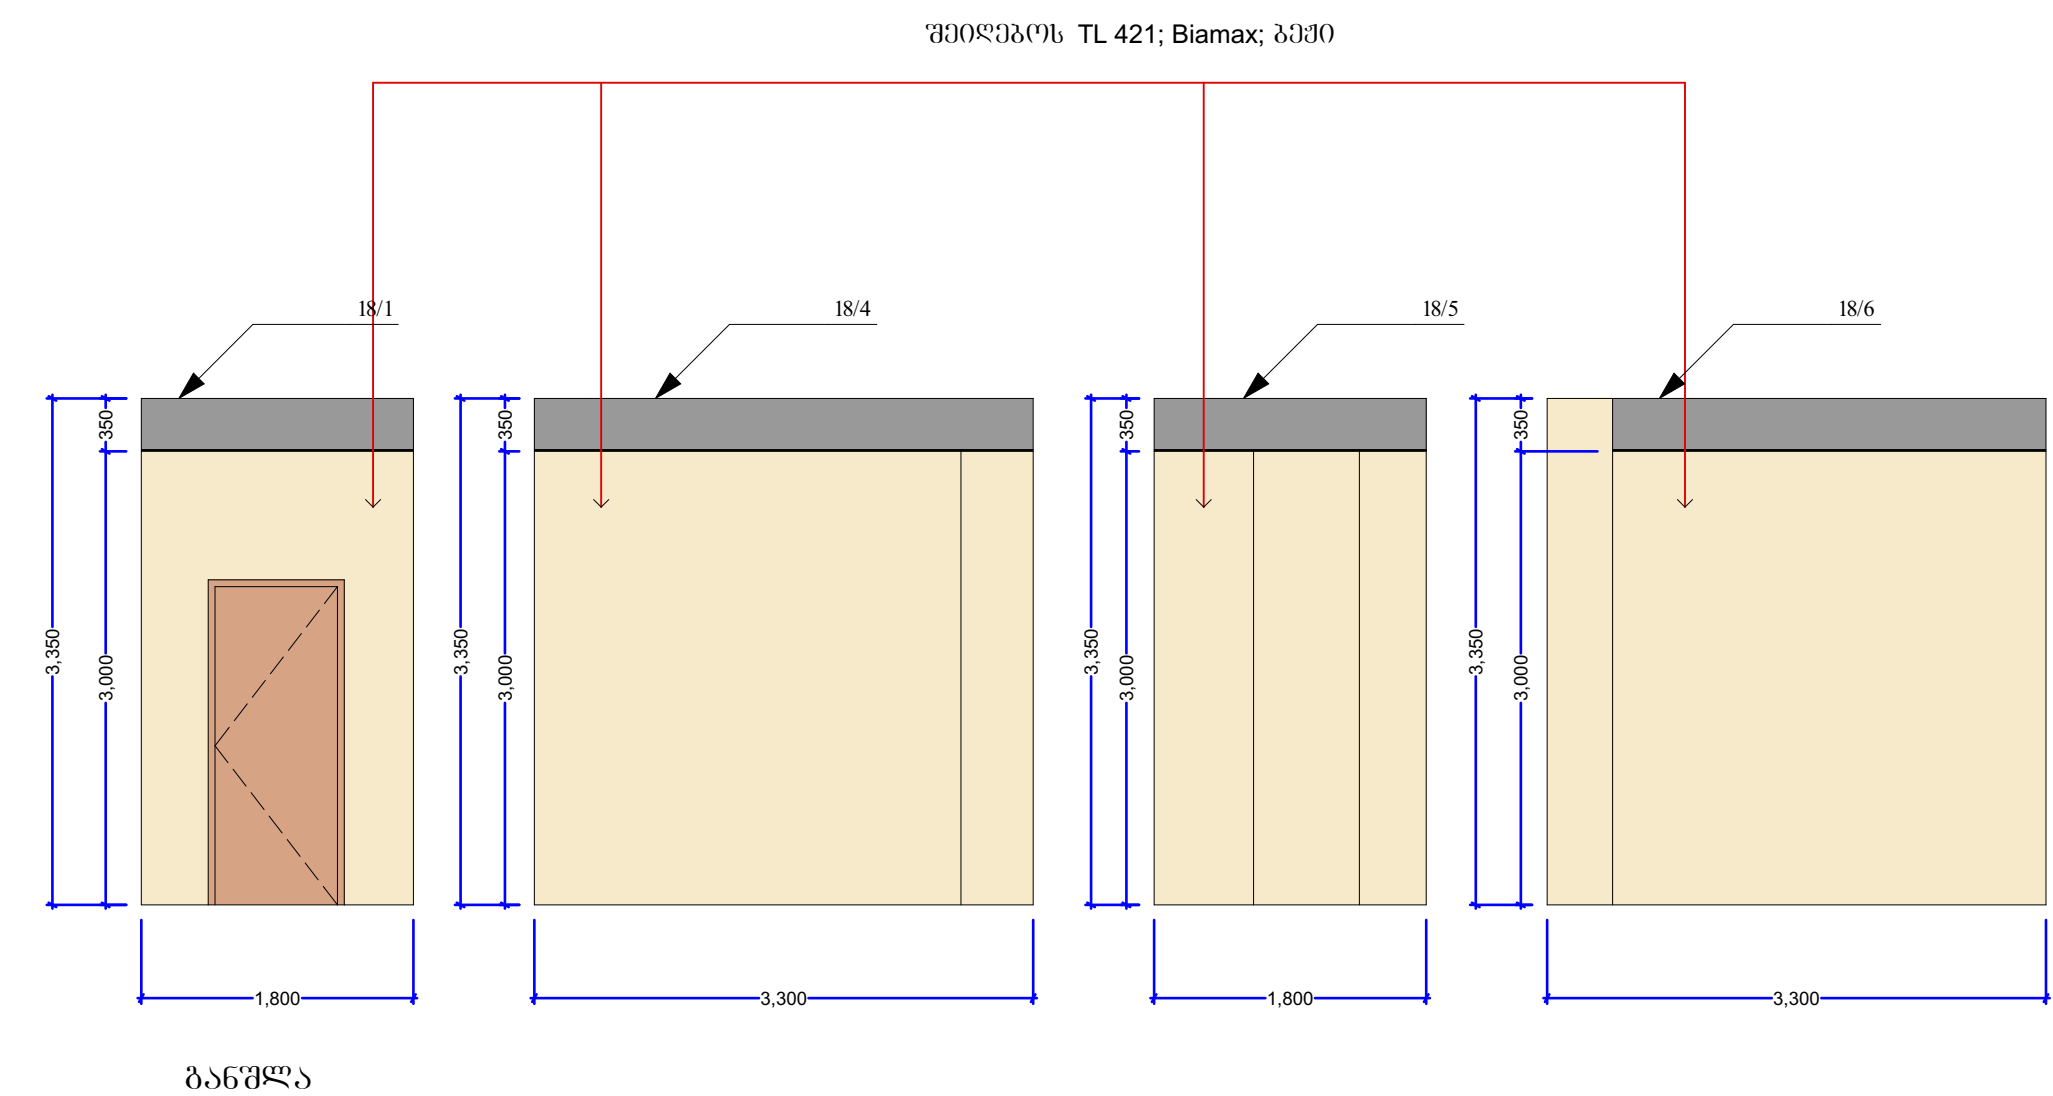

განმლა

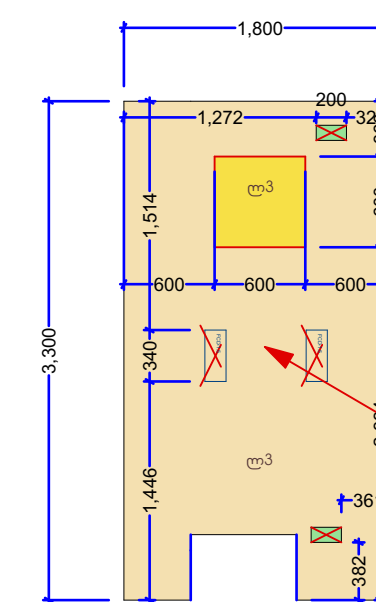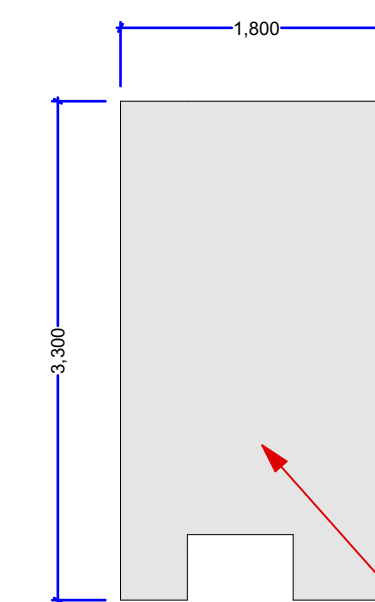


ჭერის გეგმა

ლაშქრობის იატაკი Kronotex R1206 Bronze Oak


თაბაშირ-მუჟაოს შვიდიდული ჯერი; თეთრი

 საქელვოდა საქართველო projecti saxelwoda administrati Senoba საპროექტო ობიექტი მისამართი Tbilisi, გორგასალის რაიონი, მ. 875. სახელმწიფო veterენარის საკმარისი სახელმწიფო	6. რეზიკა	დონატორი	პროექტის დასახელება
	პროექტის ხელშეწყობელი		დონატორის პროექტი
	პროექტის შესრულება		ფურცლის დასახელება და მასშტაბი
	კონსტრუქციის შესრულება		კადრების უფროსი ბანკი - დონატორის მასშტაბი
6.5. კონსტრუქციის შესრულება		ფურცლის დასახელება და მასშტაბი	1:50


კონსულტ ნგის ოთ ხი

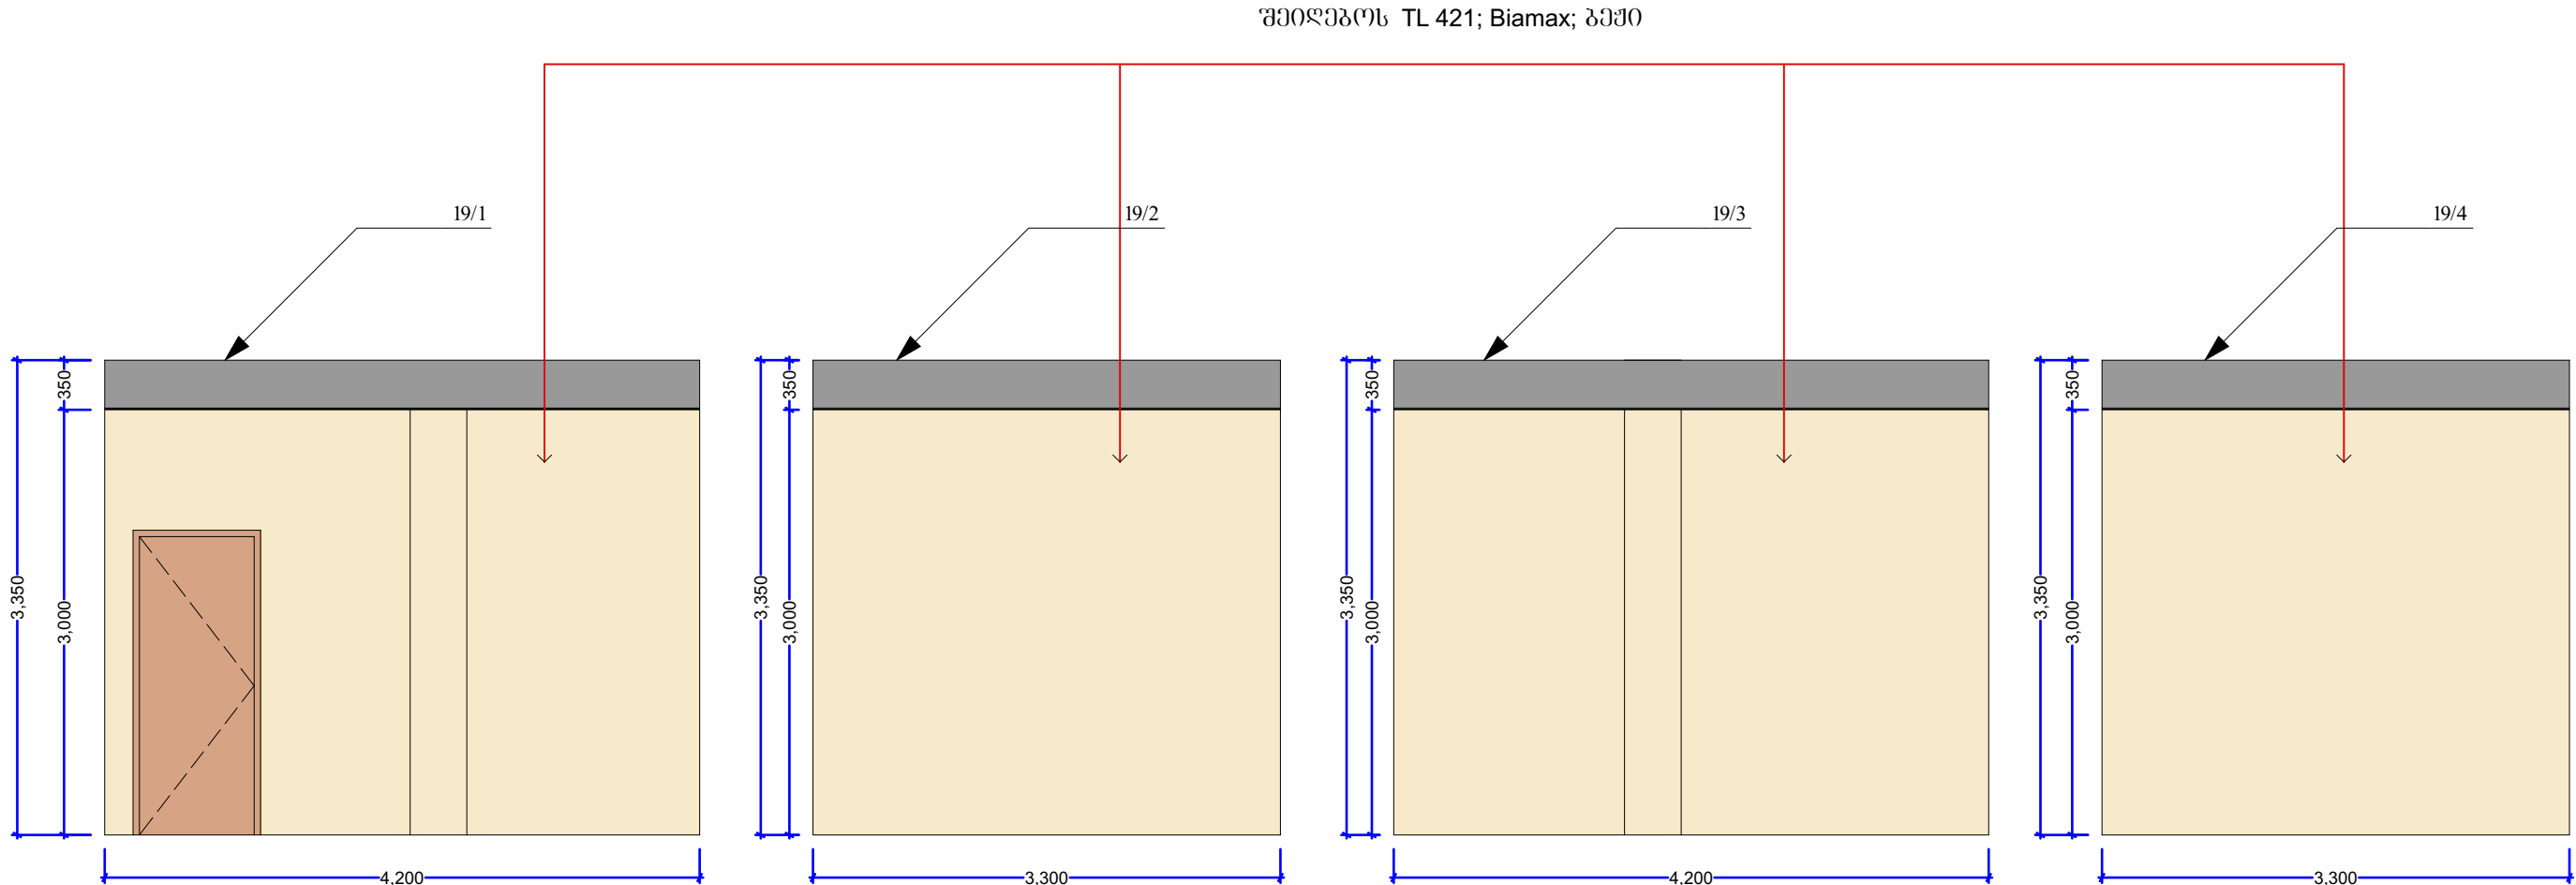

ბანშა

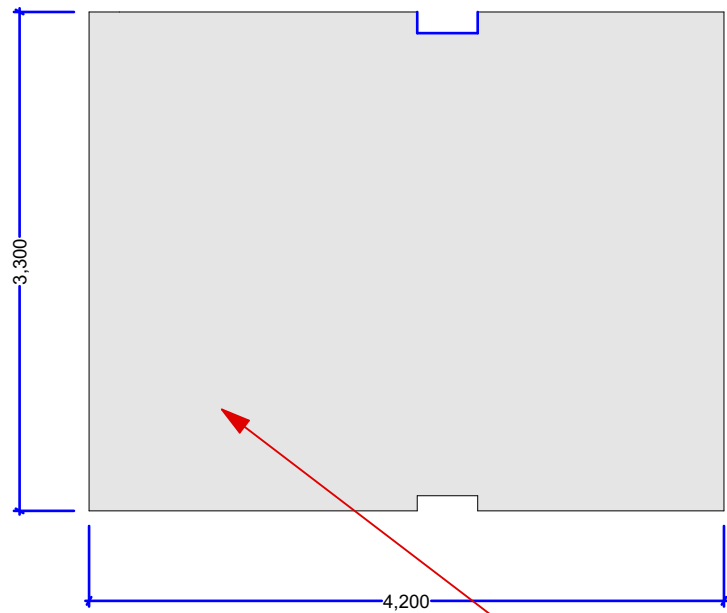

იატაკის გეგმა

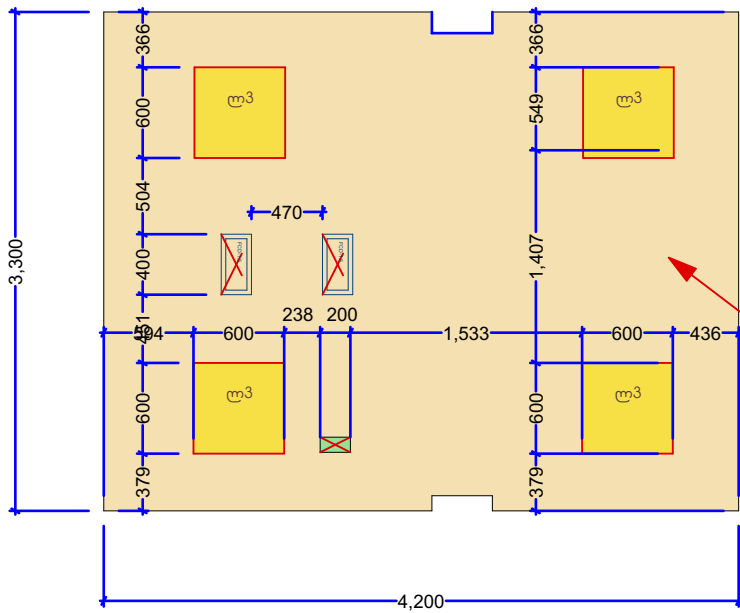

ტერასის გეგმა



თავაშორ-მშენებლის შპს-ის ტიპი; თბილისი

გამომცემი იატაკი Kronotex R1206 Bronze Oak

	დირექტორი	პროექტის დასახელება		
	ნ. რუხაძე	დირექტორის ხელმოწერა		
	პროექტის ხელმძღვანელი	დირექტორის ხელმოწერა		
	გ. მინაძაძე	პროექტის დასახელება და მასშტაბი		
პროექტის სახელმძღვანელო	შეასრულა	პროექტის დასახელება და მასშტაბი		
საპროექტო ობიექტის მისამართი	შეასრულა	ბანკი - დირექტორის ხელმოწერა		
მისამართი	ნ. რუხაძე	მასშტაბი 1:50		
დამკვეთი	შეასრულა	სტადია	ფურცლები	ფურცლის
სამსახური	შეასრულა	პრ.	89	N96

კონსულტ ნტის ოთ ხი ბ

შპს "ფილიპის" TL 421; Biamax; ბეჰი

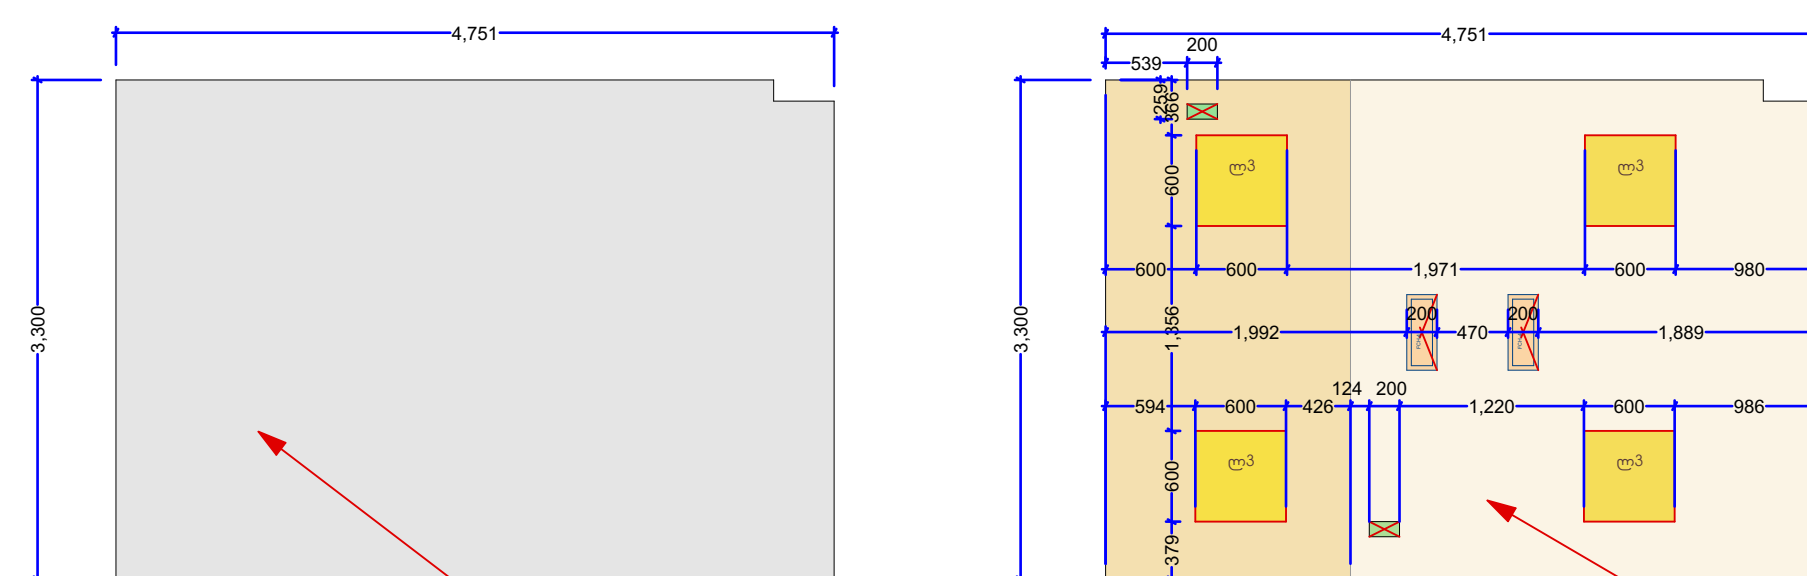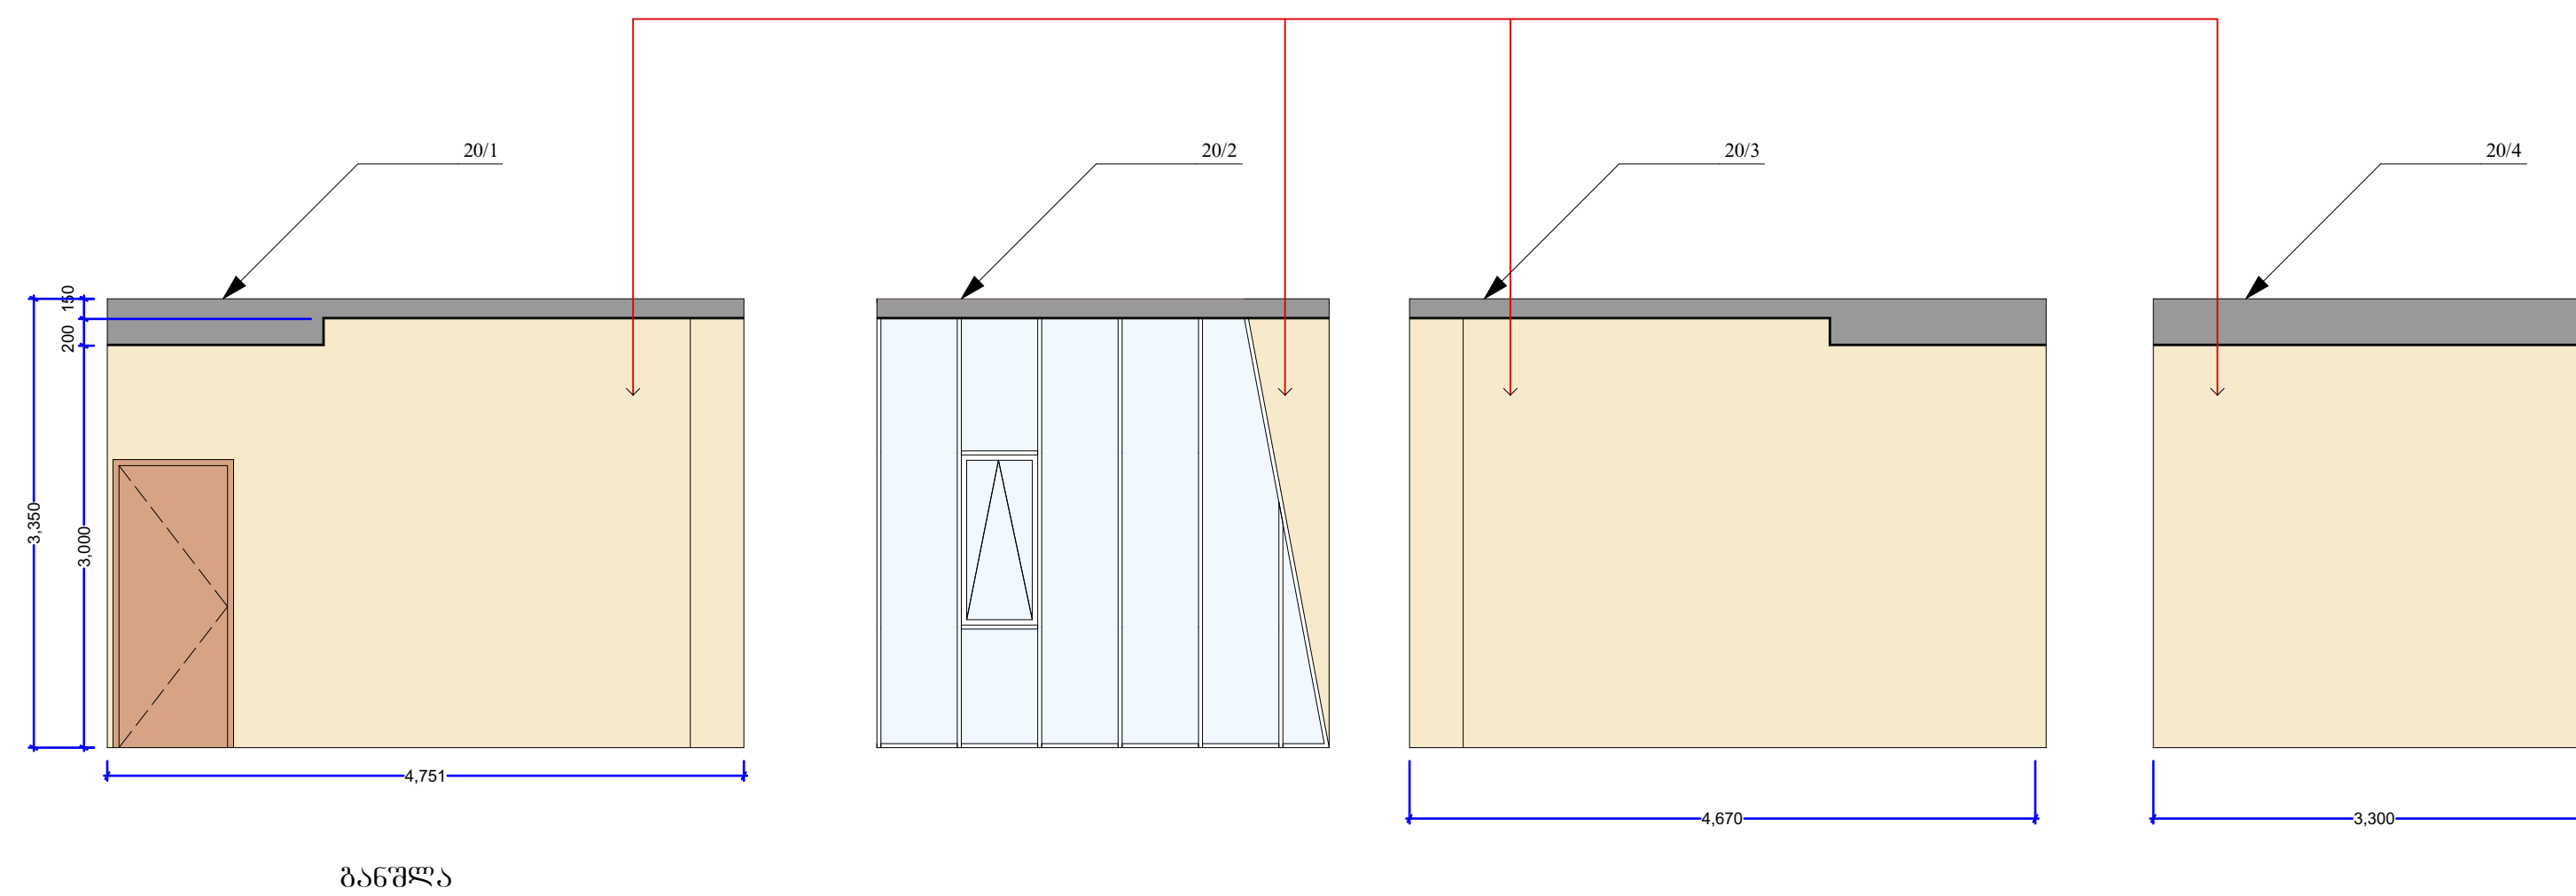

იატაკის გეგმა

ჭერის გეგმა

თაბაშირ-მუყაოს შუამდგომელი ჯერი; თეთრი

ღამინობის იატაკი Kronotex R1206 Bronze Oak

 proqets savaxdeba administraciul Seneba sapropoqciebis misamTAT Tbilisi, Gorgaseli q. #75, Tbilisi veterenaris saqmeTa saxelmwifo	ნ. რუხაია	დირექტორი	1449	პროექტის დასახელება	
	პროექტის ხელმძღვანელი			დოზირების პროექტი	
	პ. ბუღიშელაძე	შეასრულა		ფურცლების დასახელება და მასშტაბი	
	გ. რიხიშვილი	შეასრულა		ბ. ჯანუკიძის ქუჩის რაიონი, დასავლ. - დასავლ.	
ნ. ჯიბრაძის ქუჩა	შეასრულა		მასშტაბი	1:50	
	შეასრულა		სკანირება არ.	ფურცლები 89	ფურცლები N37

Technical drawing showing four different wall types (20/1, 20/2, 20/3, 20/4) and a cross-section of a window. The drawing includes dimensions for height and width.

Dimensions for wall types 20/1, 20/2, 20/3, and 20/4:

- Height dimensions (from bottom to top): 3,350, 3,000, 200, 140.
- Width dimensions (from left to right): 3,623, 1,800.

The drawing also shows a cross-section of a window with a triangular opening and a dashed line indicating the window frame.

ჭერის გეგმა

ლამინირებული იატაკი Kronotex R1206 Bronze Oak


ჭერის გეგმა

თაგაშირ-მუჟაოს უპკიდული ჰერი; თეთრი


 proiecta saxoniwobda administraciuwii Seneba saprogeto obiectis misanar<i>ni</i> Tbilisi, goriwulnii q<i>ti</i> #75, d<i>ni</i>swulnii veteranobis saqm<i>ni</i>ta sa saxoniwob d<i>ni</i>swulnii	6. რუბლად	დროშეკორი	144	პროექტის დახატვება	
	პროექტის ხელშეწყობა		100	გრაფიკის პროექტი	
	პროექტის შეახერხებელი		100	ეროვნული დახატვება და მანერაბი	
	პროექტის შეახერხებელი		100	ხატვის გაცემის დაცვა - გრაფიკი	
	6. ნიკორაშვილი	6. ნიკორაშვილი	1.50	მანერა	
	პროექტის შეახერხებელი		89	ეროვნული	ეროვნული N38

მოს ცდელი დ რბ ზი

გატოპანი; ნაბრისშვი

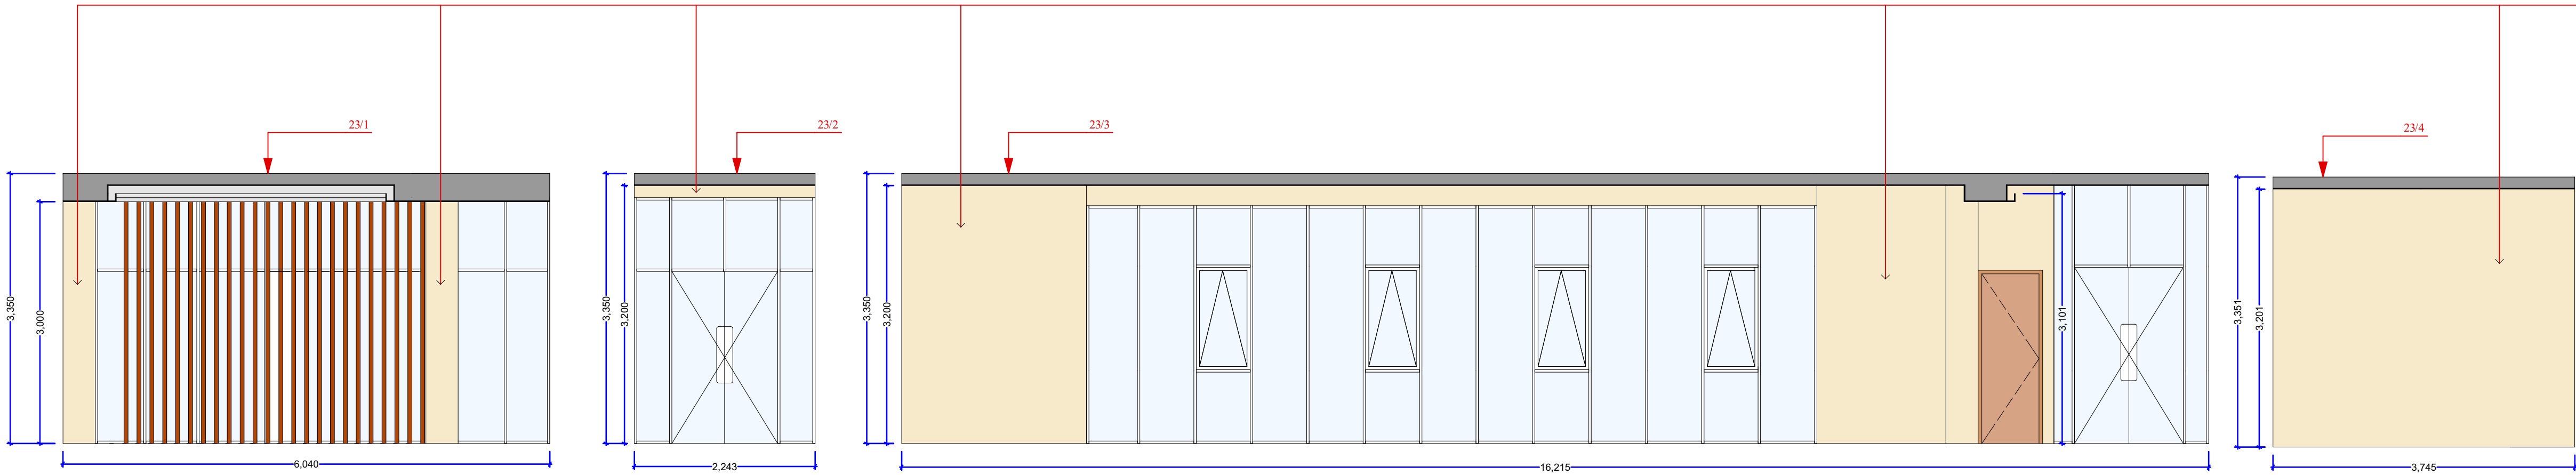


განშუა

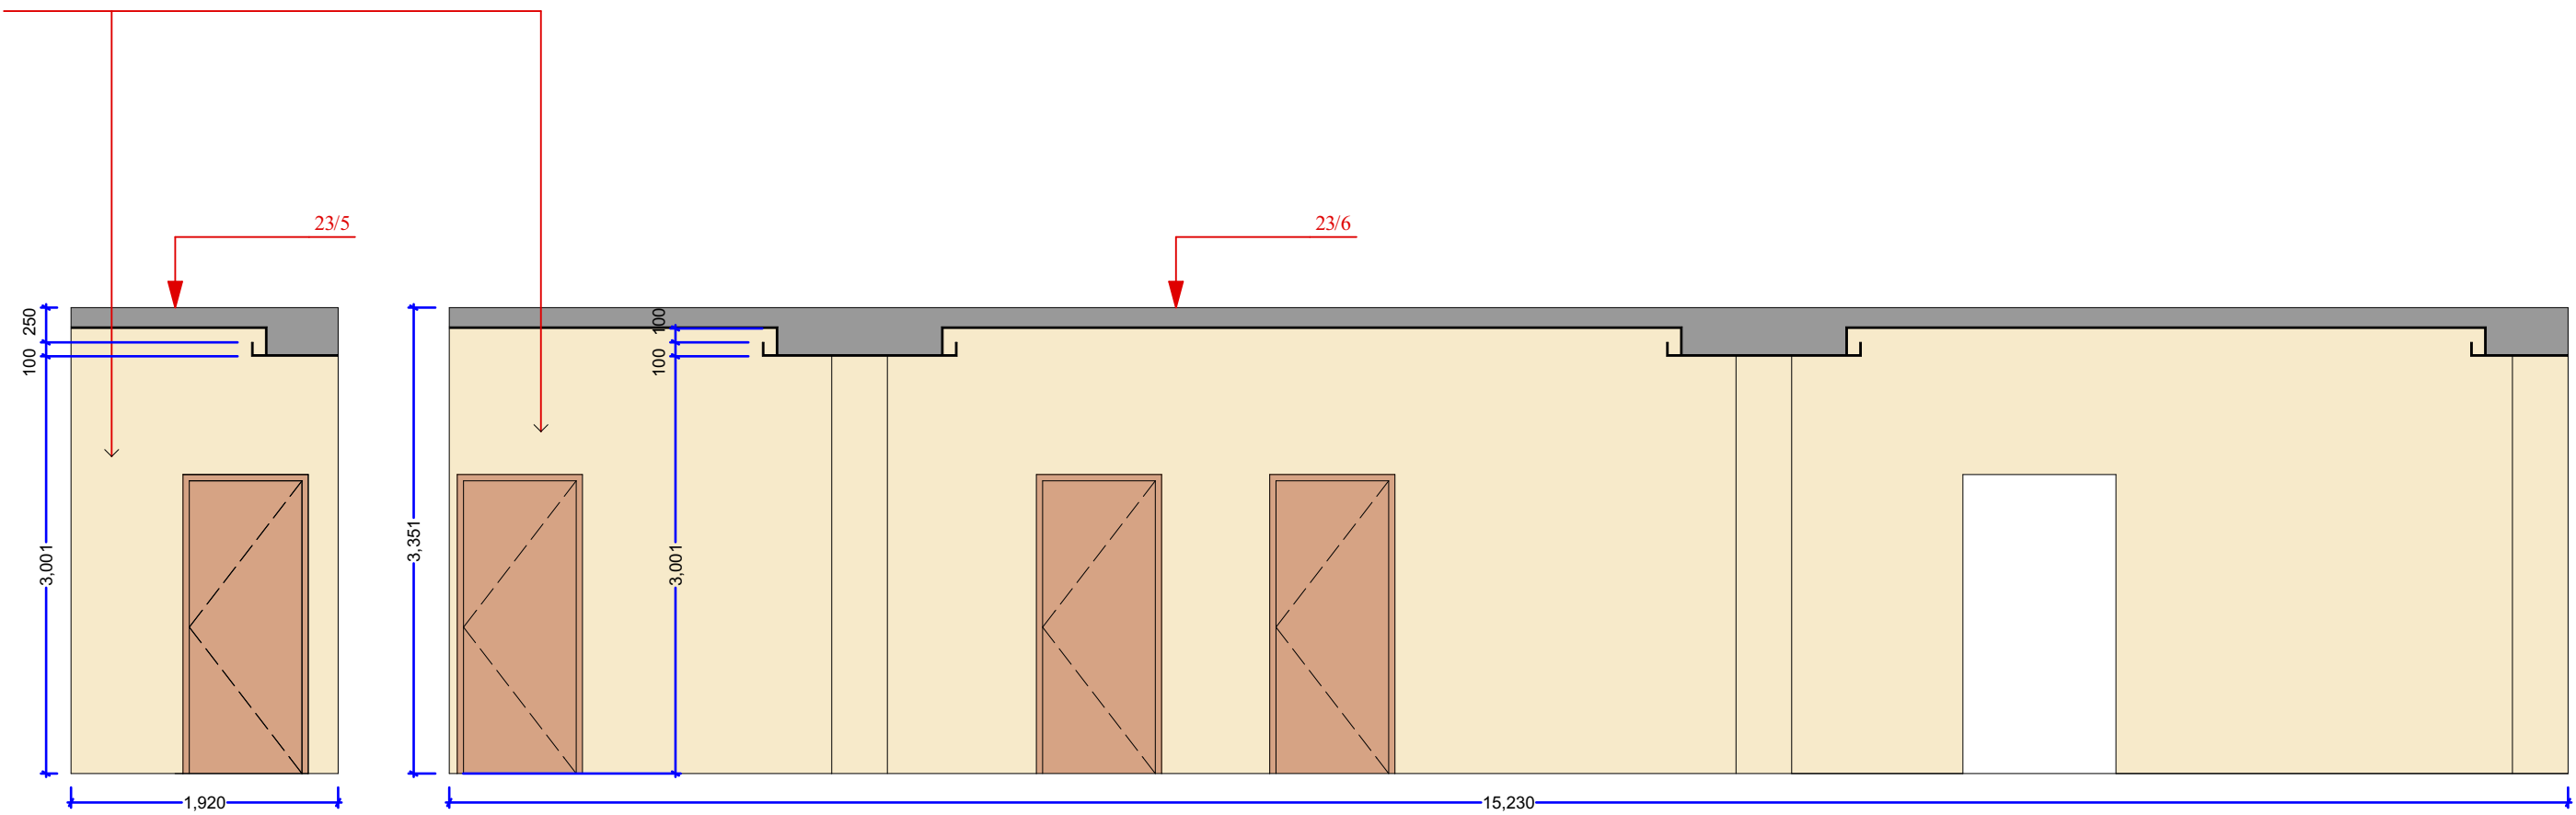


 proetis saxelwodeba administraciuli Senoba saproeto obiectis Tbilisi, Gorgasala q. #75, veteranebis sagmeTa saxelmwifo samsaxuri	დირექტორი ნ. რუხაძე	პროექტის დასახელება		
	პროექტის ხელმძღვანელი რ. გულუბიძე	დოზირის პროექტი		
	შეასრულა გ. ჩინიძე	ფურცლის დასახელება და მასშტაბი		
	შეასრულა ნ. ლიპარიშვილი	მოსაცდელი დარბაზი - განშუა		
		მ.ს.შტ.	1:50	
		სტადია პრ.	ფურცლები 89	ფურცლის N39


ანგულ რი

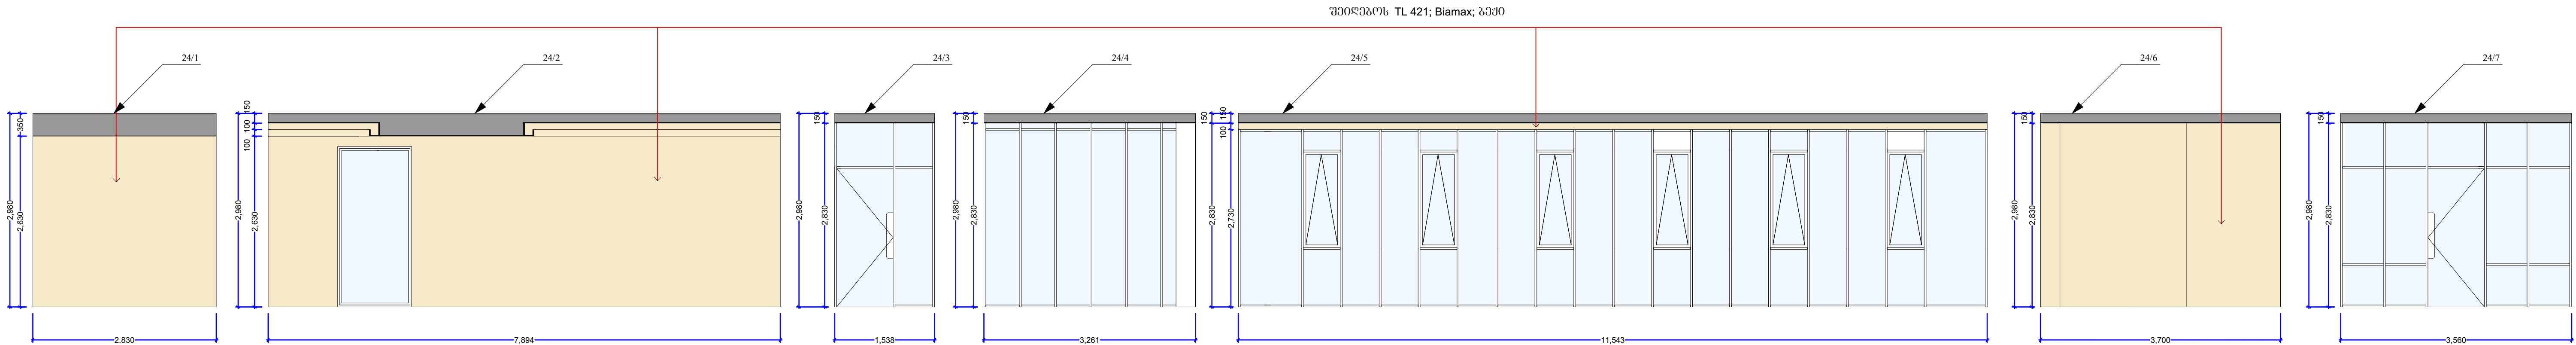

განმარტება

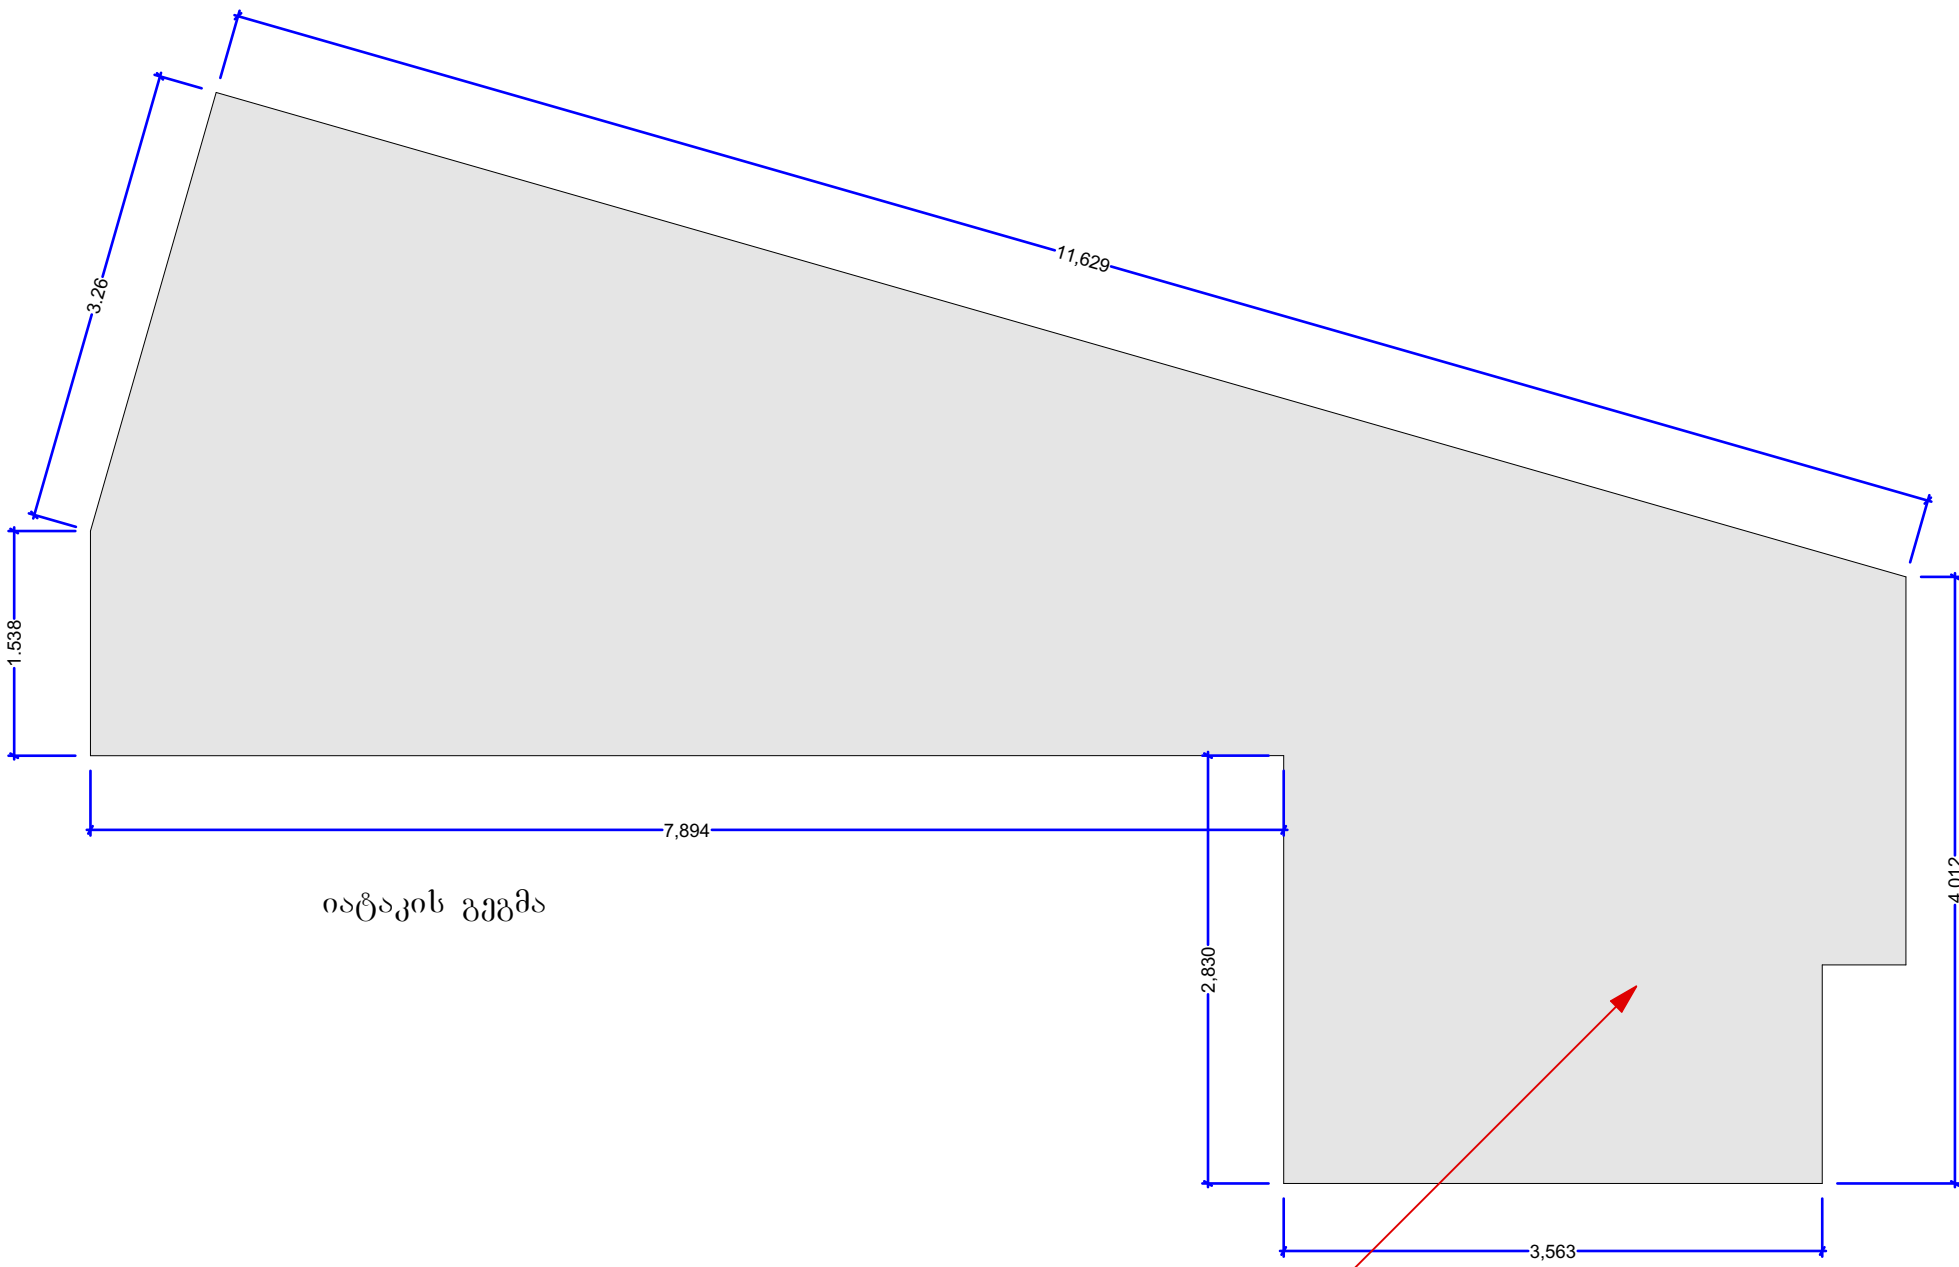

ლაპინოვური იატაკი Kronotex R1206 Bronze Oak

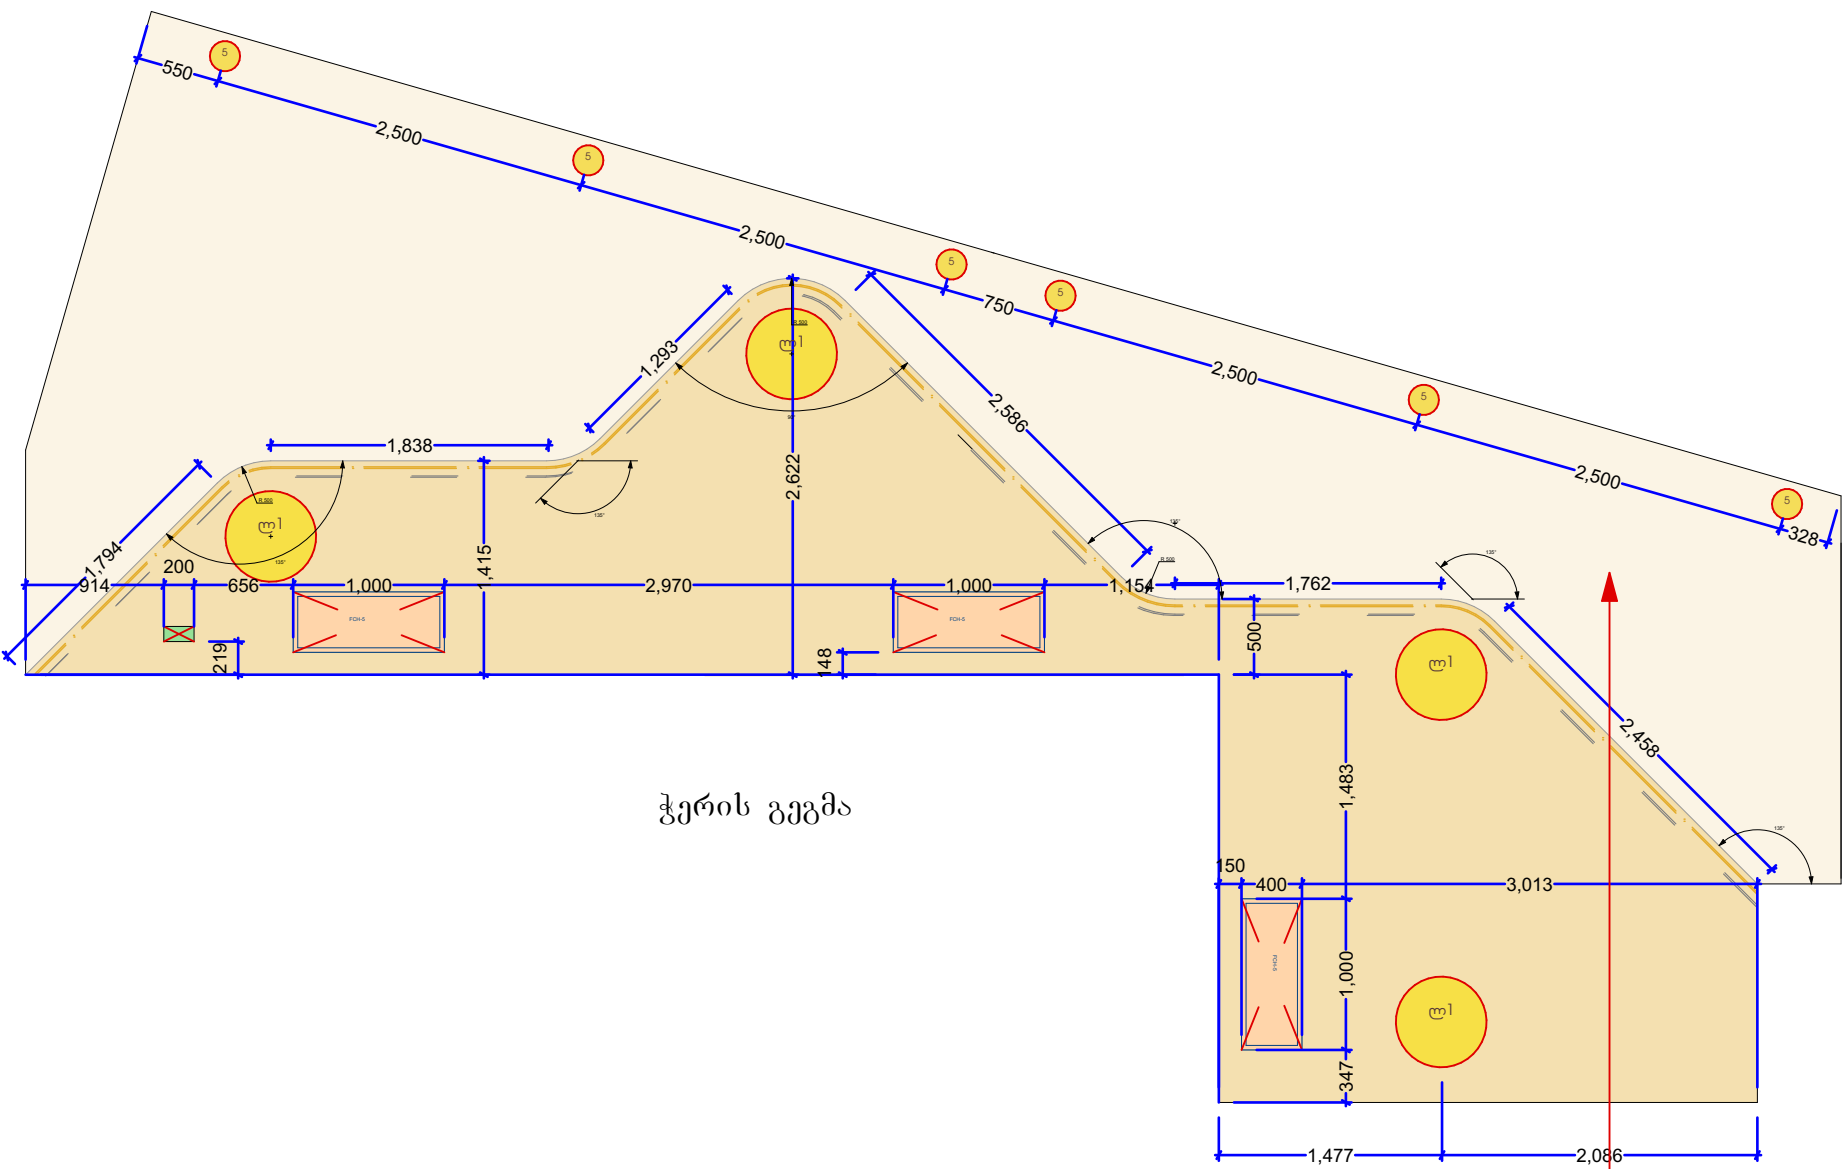


თავაშირ-გეგმა


	დირექტორი	პროექტის დასახელება		
	ნ. რეზაძე	დირექტორის პრეტენდენტი		
	პროექტის ხელმძღვანელი	ფურცლის დასახელება და მასშტაბი		
	გ. ბერიძე	კონსტრუქციის - დირექტორი		
პროექტის სახელმძღვანელო	შეასრულა	მასშტაბი		
საპროექტო ობიექტის მისამართი	შეასრულა	მასშტაბი		
თბილისი, ვაჟა-ფშაველას ქ. #75, დამკვეთი	შეასრულა	მასშტაბი		
ვეტერანების საცხოვრებელი სახლი	შეასრულა	მასშტაბი		
სტადია	პრ.	ფურცლები	89	ფურცლის N41



სველ რიის უფროსი

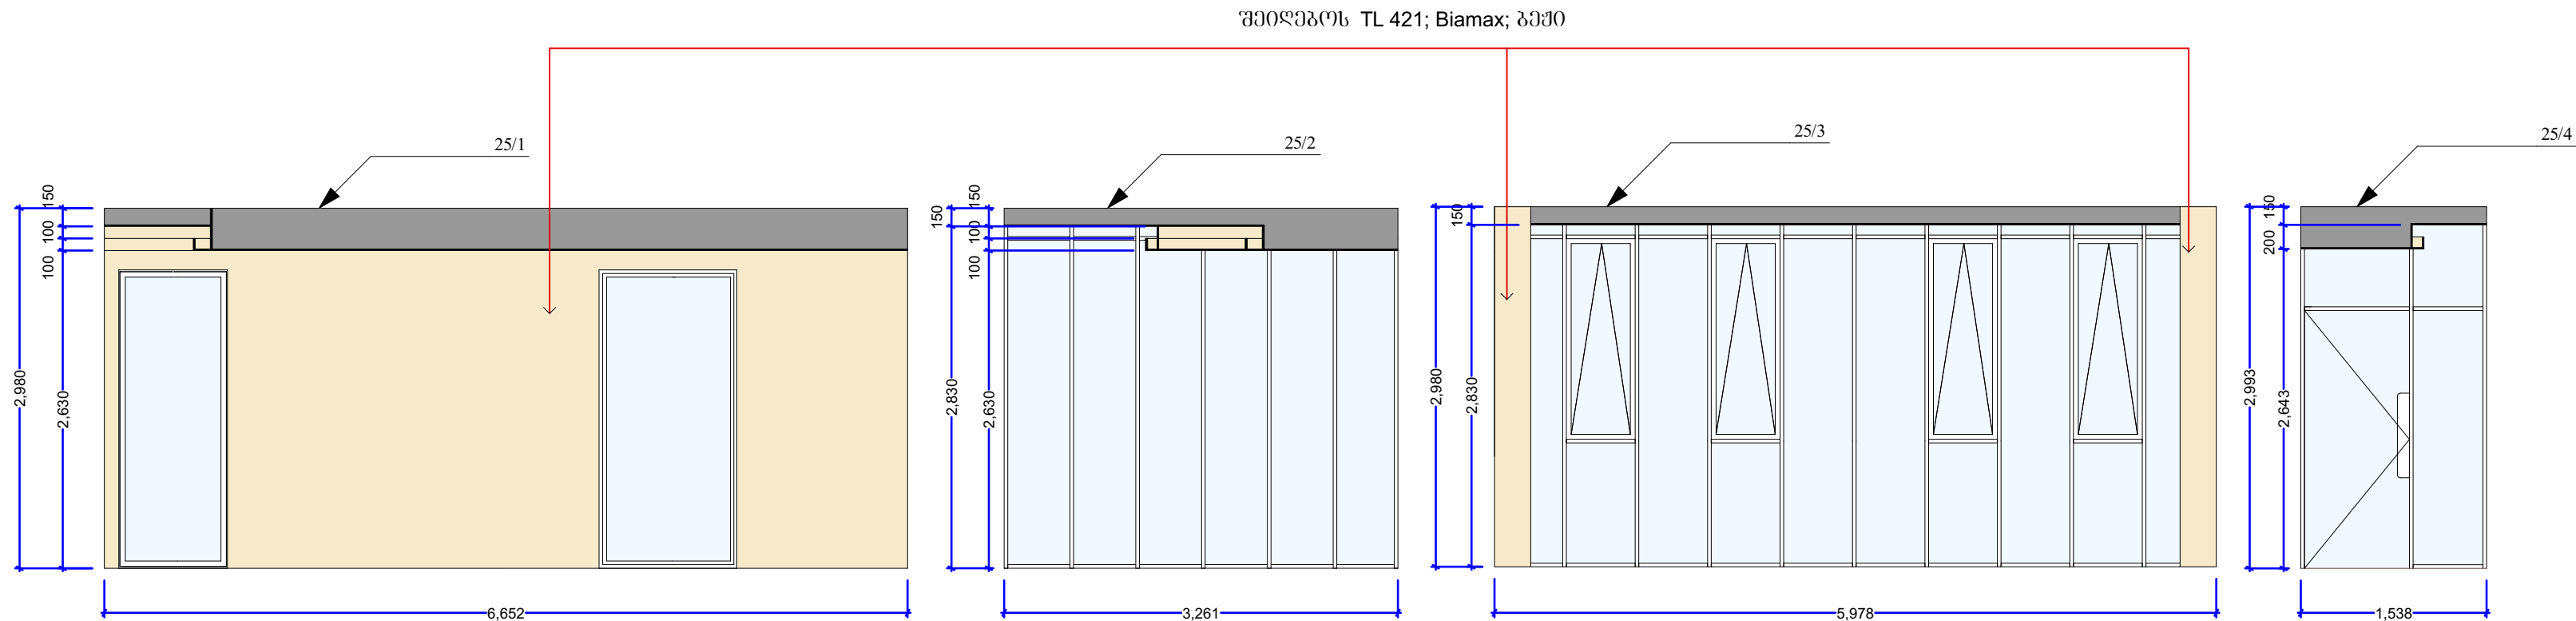


ბანშლა

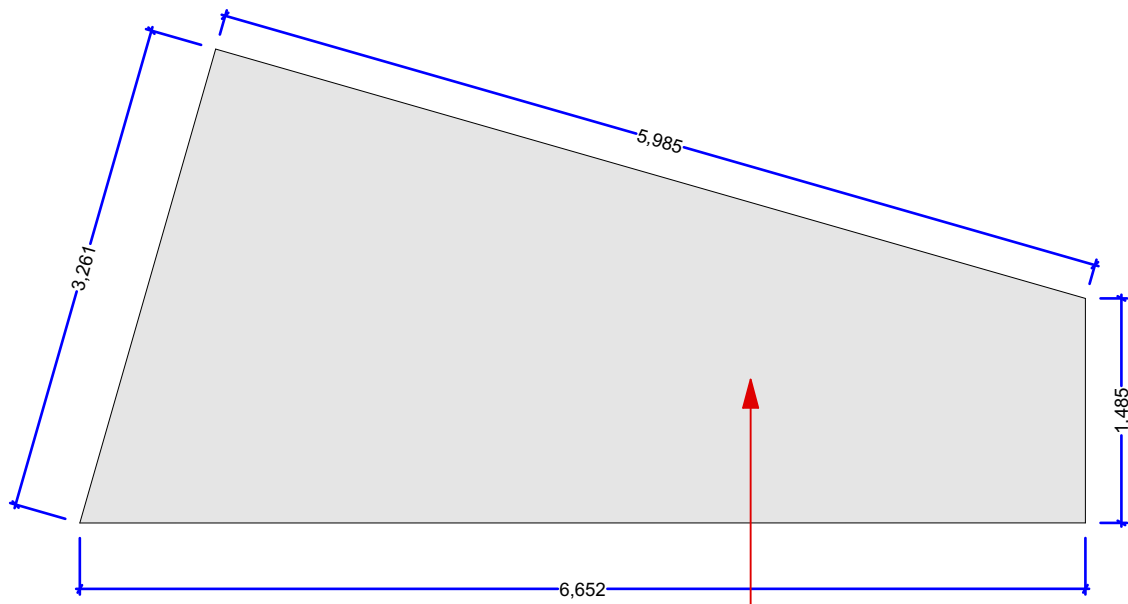

იატაკის გეგმა




ლაშინიერგული იატაკი Kronotex R1206 Bronze Oak

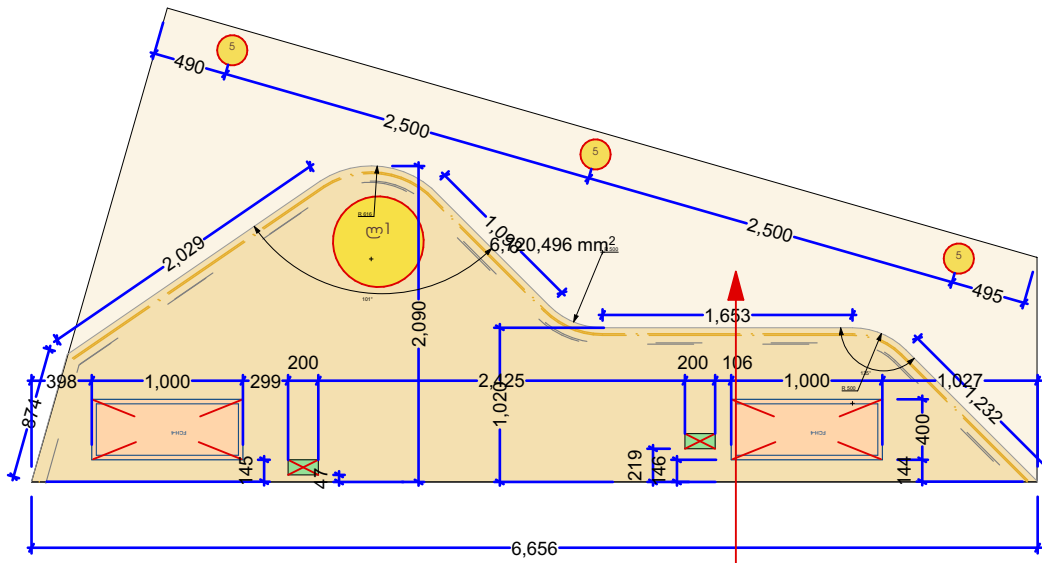

ჭერის გეგმა

თაბაშირ-შენას შიდაშლი ჰერი; თიბერი

 proetis saxelwodeba administraciuli Senoba saproeto obiectis misamagTI Tbilisi, Gorgasias q. #75, damkveTI veteranebis sagmofa saxelmwifo samsaxuri	დირექტორი ნ. რუხაძე	პროექტის დასახელება		
	პროექტის ხელმძღვანელი რ. გულუბიძე	დოზანის პროექტი		
	შეასრულა გ. მინაძაძე	ფურცლის დასახელება და მასშტაბი		
	შეასრულა ნ. ლიპარიშვილი	კანცელარიის უფროსი - დოზანი მ.ს.მტ. 1:50		
შეასრულა		სტადია პრ.	ფურცლები 89	ფურცლის N42

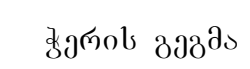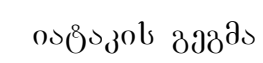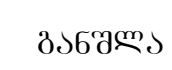

თაბაშირ-მუჟაოს შვიდიდული ჯერი; თეთრი

 proctis saxelwoda administratsii Senoba saprocto obiects misanar7 Tbilis, gozashvili 4, 875. veteranens saqmta s saxelmwlo	6. რუხაჲ	დამტკბორი	პროექტის დასახელება
	2. ავტორი	პროექტის ხელმძღვანელი	დანიშნის პროექტი
	3. პრაქტიკული	შეასრული	ფურცლის რაოდენობა და მასშტაბი
	6. წიკტირებული	შეასრული	ფურცლის რაოდენობა. მოცულობა (მეტრუბრები) - გიხადი
	დამსწერი	მასშტაბი	1:50
	შეასრული	სიგება 36.	ფურცლები 89
			ფურცლის N43

Figure 1 displays four schematic diagrams of sand relief models, labeled wc4/1, wc4/2, wc4/3, and wc4/4. Each model consists of a base layer (yellow) and a top layer (grey). The dimensions for each model are as follows:

- Model wc4/1:** Total width is 3.416, total height is 2.860. The top layer thickness is 0.350, and the base layer height is 2.510.
- Model wc4/2:** Total width is 2.628, total height is 2.860. The top layer thickness is 0.338, and the base layer height is 2.510.
- Model wc4/3:** Total width is 2.380, total height is 2.860. The top layer thickness is 0.350, and the base layer height is 2.510. A dashed line indicates a diagonal cut or internal structure.
- Model wc4/4:** Total width is 3.712, total height is 2.860. The top layer thickness is 0.350, and the base layer height is 2.510.

Red arrows indicate the direction of sand flow or relief formation from the top layer into the base layer.

იატაკის კერამიკული ფილა Azulev; Nord gris ნაცრისფერი

[illegible]


იატაკის კერამიკული ფილა Azulev; Nord gris ნაცრისფერი

Technical drawing of a rectangular plate with the following dimensions and features:

- Overall width: 2,000
- Overall height: 1,480
- Distance from top edge to center of hole: 1,103
- Distance from left edge to center of hole: 606
- Distance from bottom edge to center of hole: 377
- Distance from right edge to center of hole: 1,394
- A circular hole is centered on the plate.
- A red arrow points upwards from the bottom edge, indicating a direction of force or movement.


[illegible]

პირველი სართულის სველი წიტილი №6

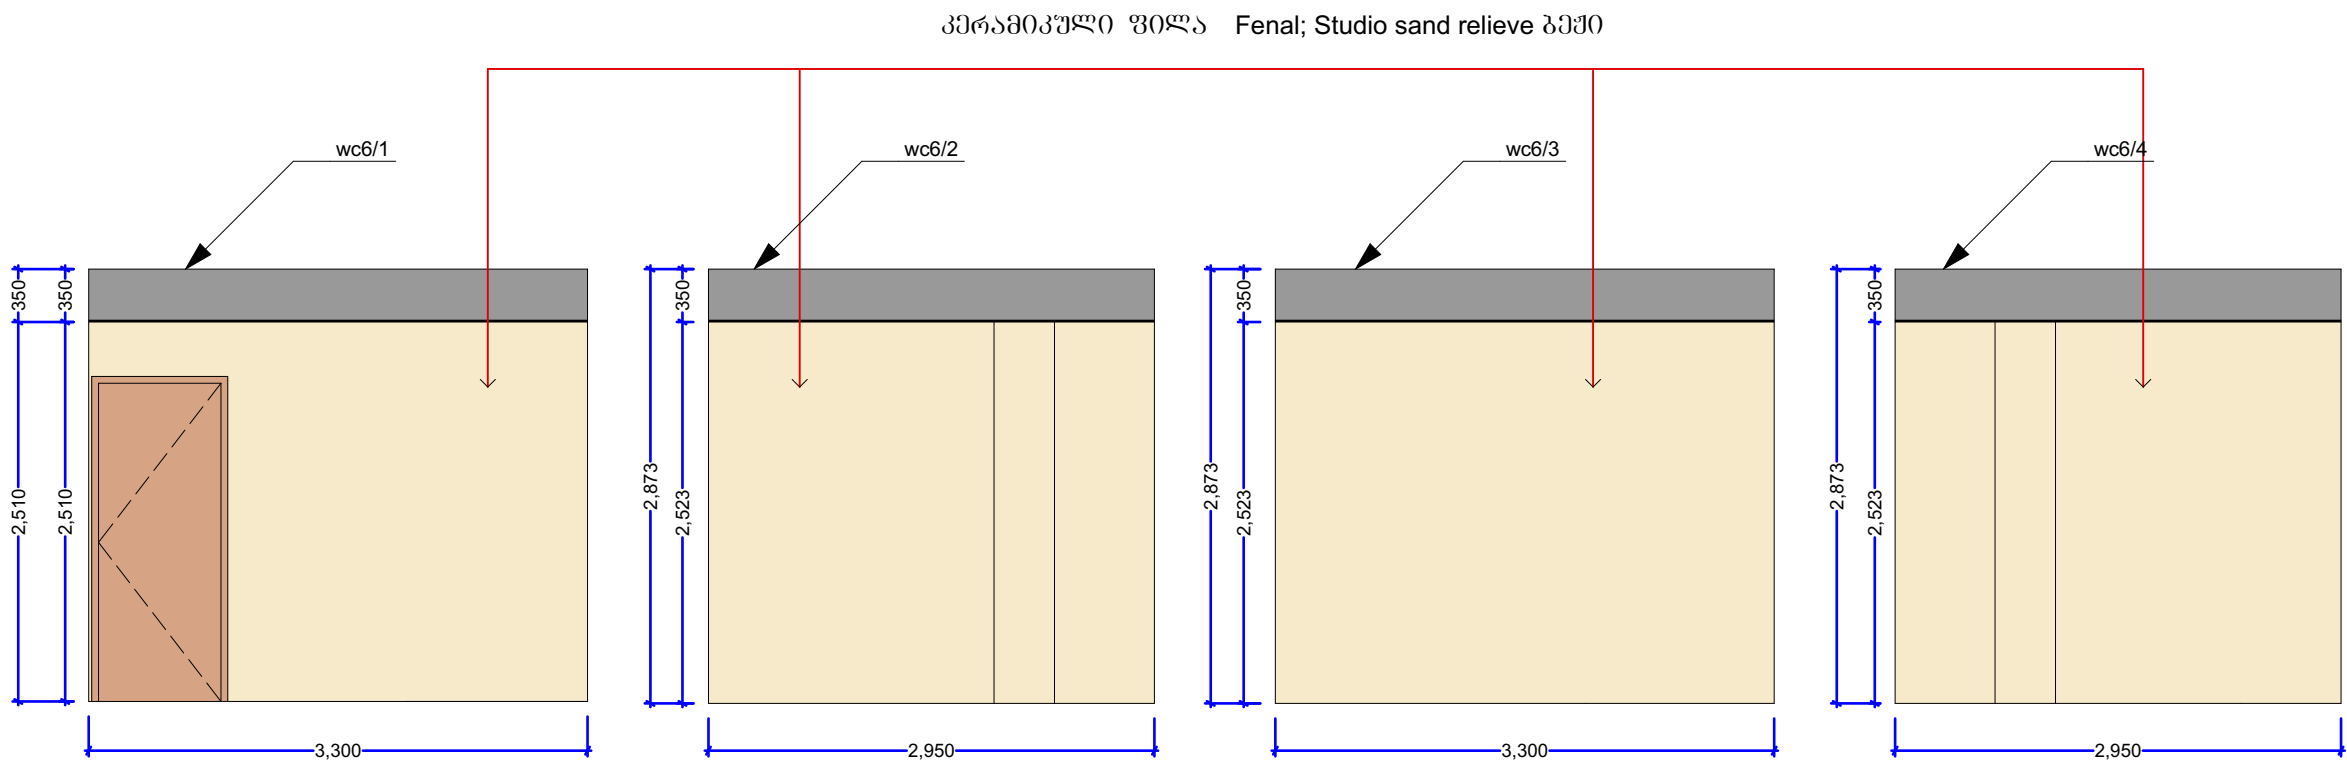


ბანშლა

პირველი სართულის სველი წიტილი №7

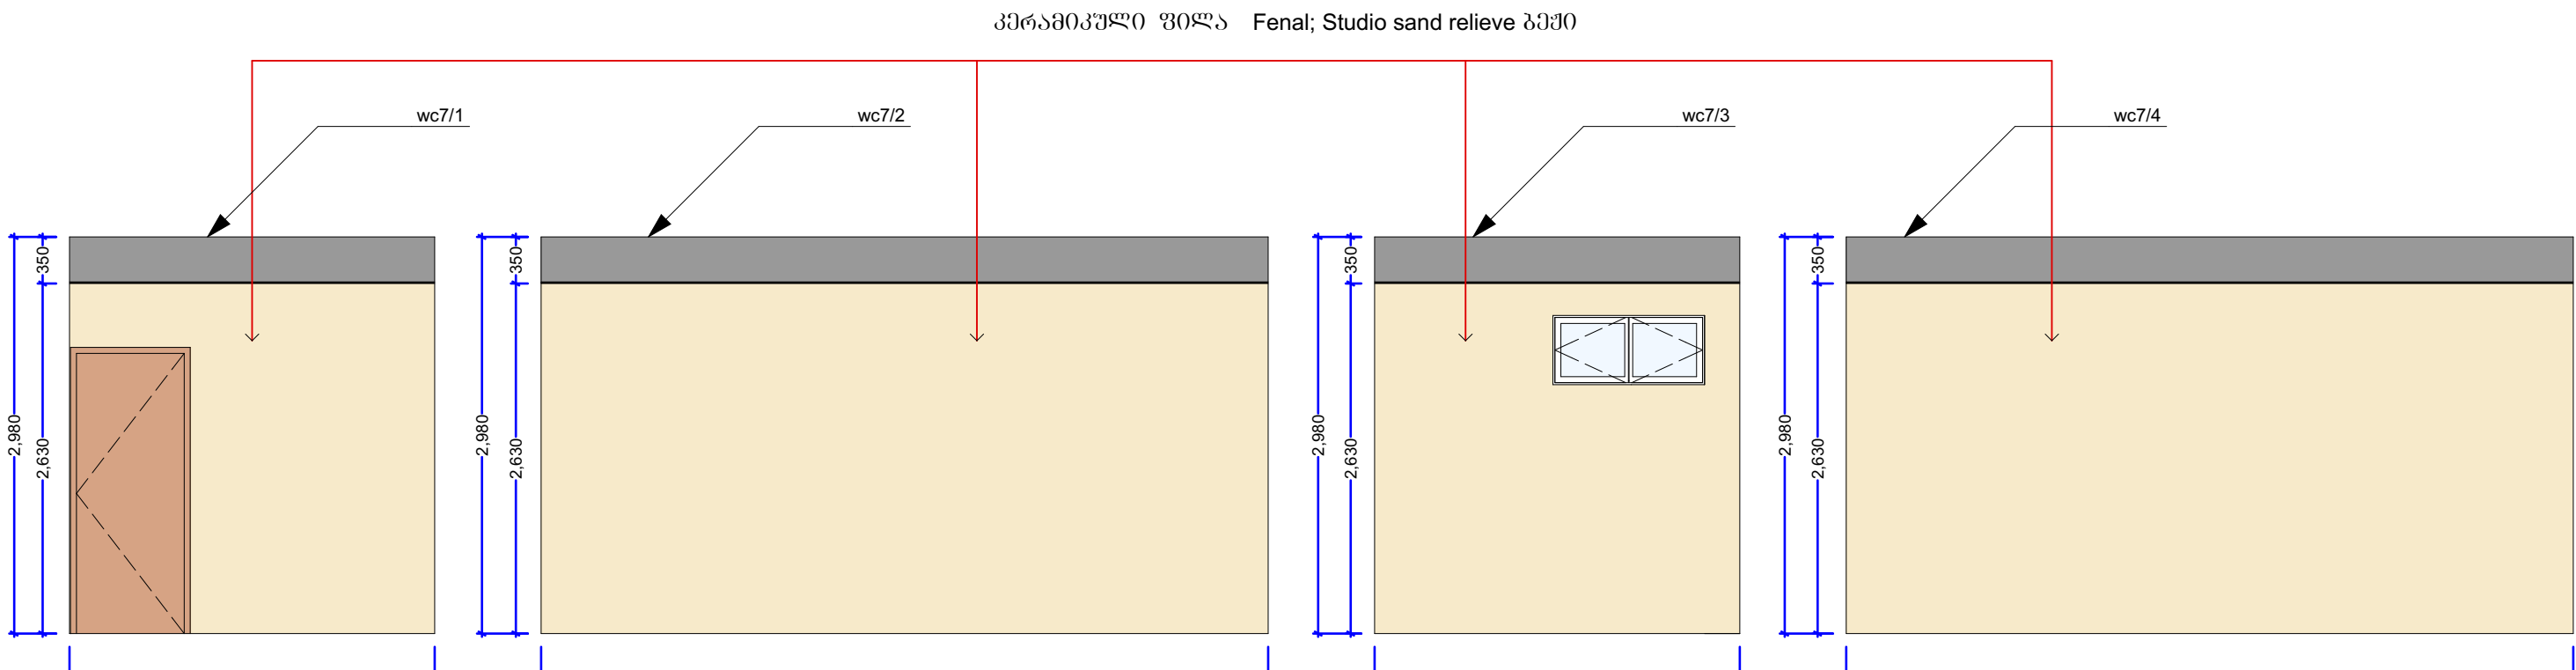

ბანშლა

იატაკის კერამიკული ფილა Azulev; Nord gris ნაცრისფერი

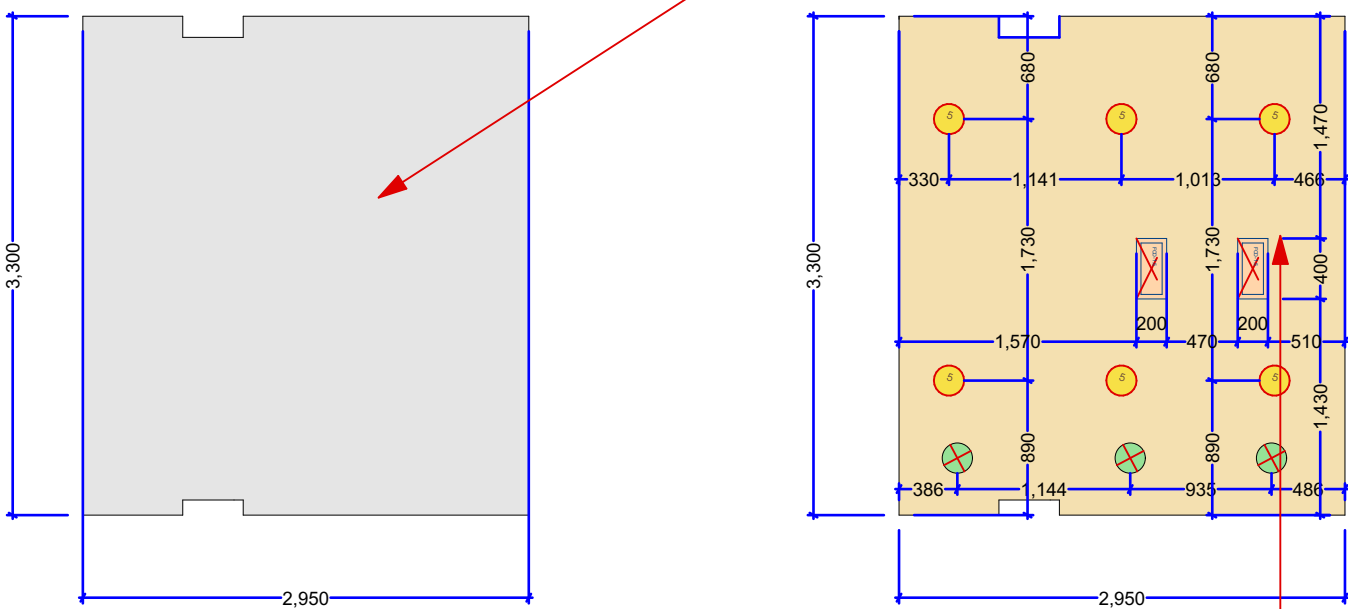


იატაკის გეგმა

ბუფერის გეგმა

თბაქშირ-მუშაოს შპს-ის პირი, თბილისი

იატაკის კერამიკული ფილა Azulev; Nord gris ნაცრისფერი

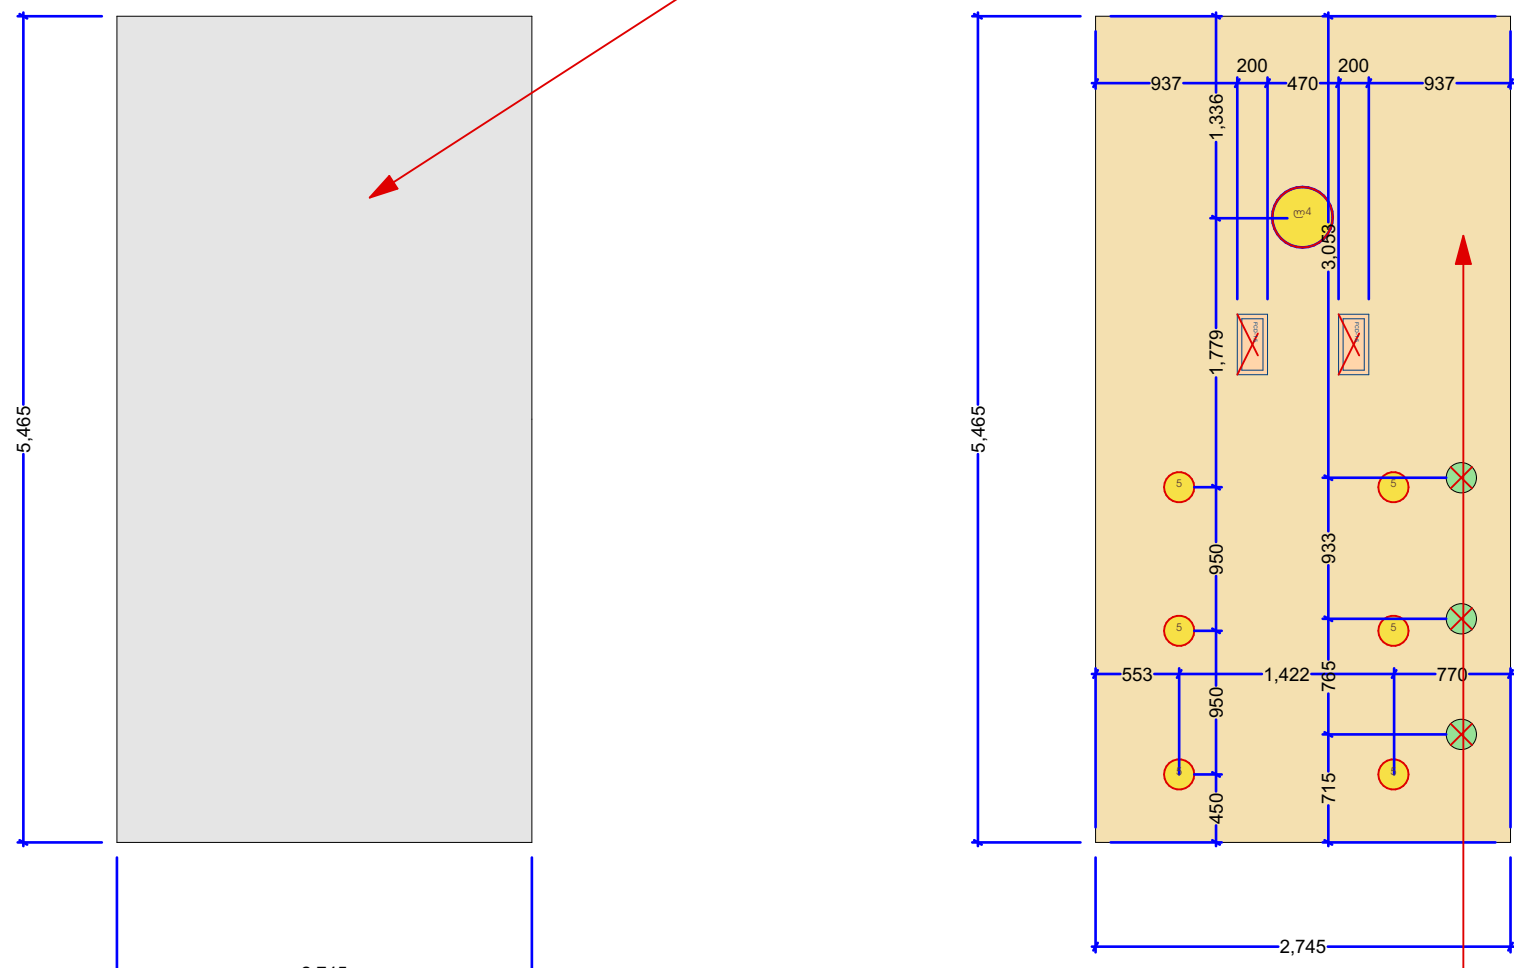


იატაკის გეგმა

ბუფერის გეგმა

თბაქშირ-მუშაოს შპს-ის პირი, თბილისი


	დირექტორი	პროექტის დასახელება		
	ნ. რუხაძე	დოზირის პროექტი		
	პროექტის ხელმძღვანელი	დოზირის პროექტი		
	რ. გულუბიძე	დოზირის პროექტი		
პროექტის სახელმძღვანელო	შეასრულა	ფურცლის დასახელება და მასშტაბი		
administraciuli Senoba	გ. ბინიაშვილი	პირველი სართულის სველი წიტილი №6/7 დოზირის		
საპროექტო ობიექტის	შეასრულა	მასშტაბი		
მისამართი	ნ. წიქარაშვილი	1:50		
თბილისი, ვაჟა-ფშაველას ქ. #75,	შეასრულა	სტადია		
დამკვეთი	შეასრულა	ფურცლები		
veteranebis sagmofa saxelmwifo	შეასრულა	89		
samsaxuri	შეასრულა	ფურცლის		
		N45		

პირველი სართულის სველი წებოლი №8

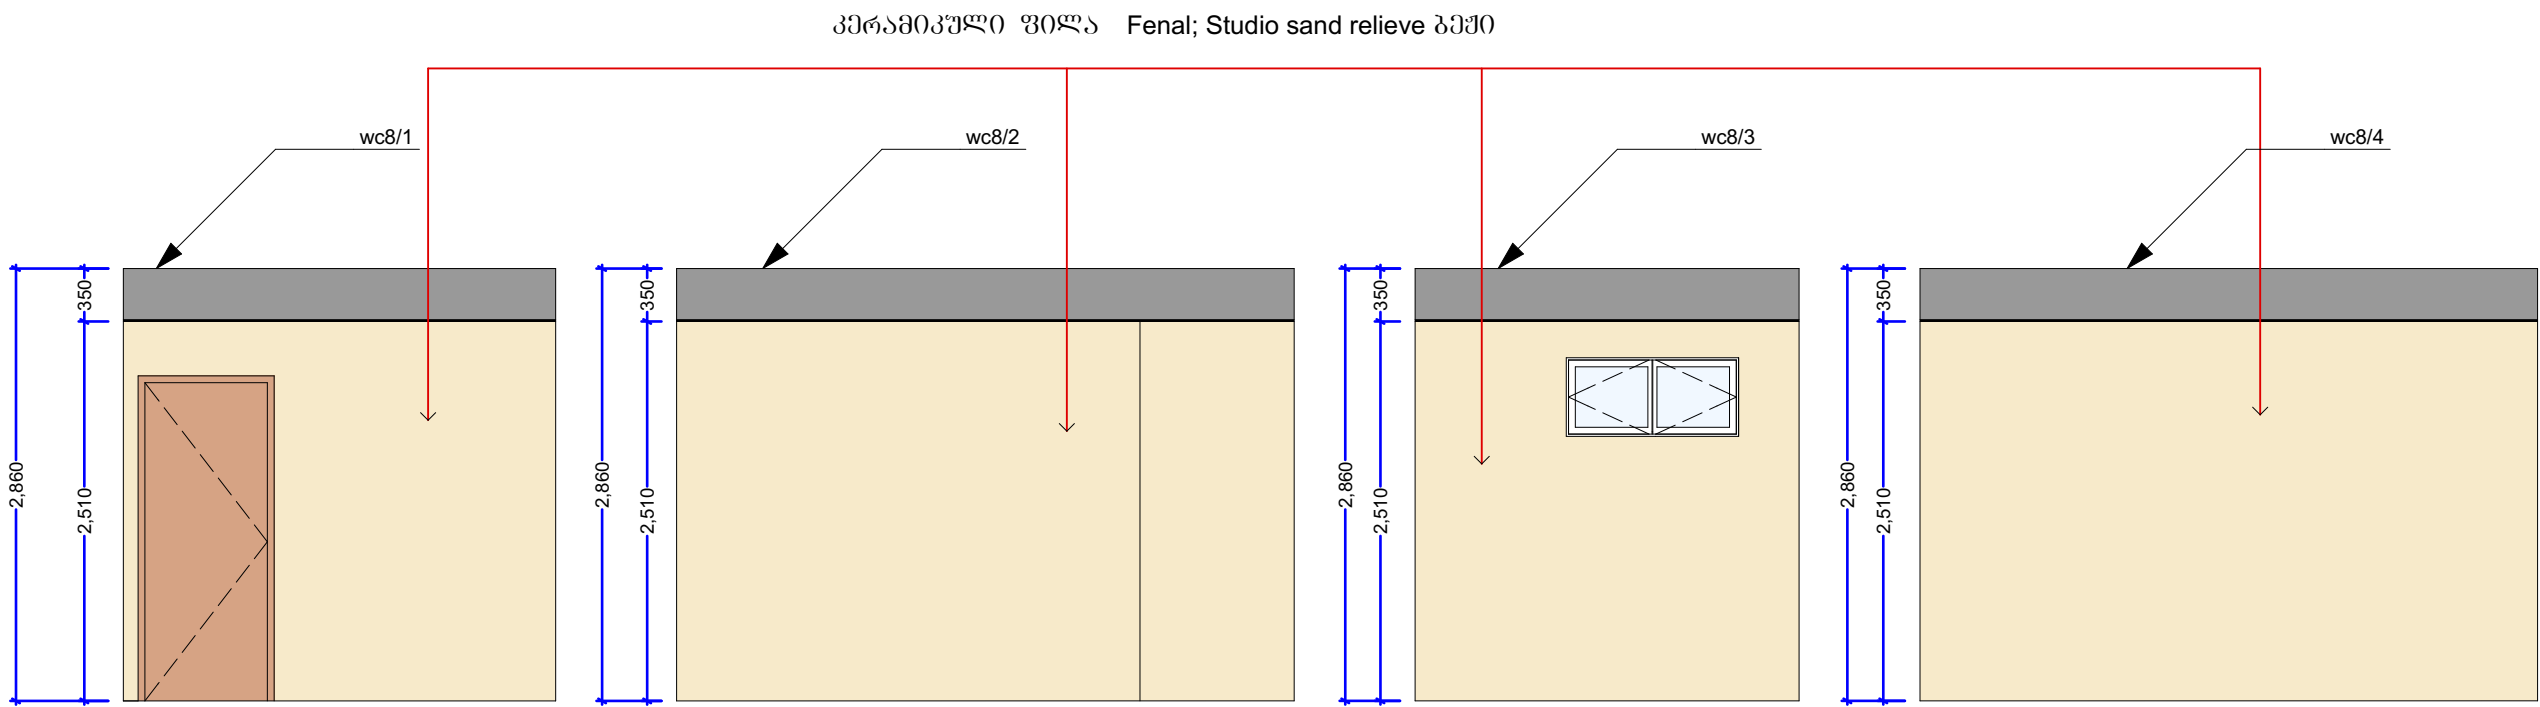

განმეზ

იატაკის პერამეტრული ზომა Azulev; Nord gris ნაცრისწყიო


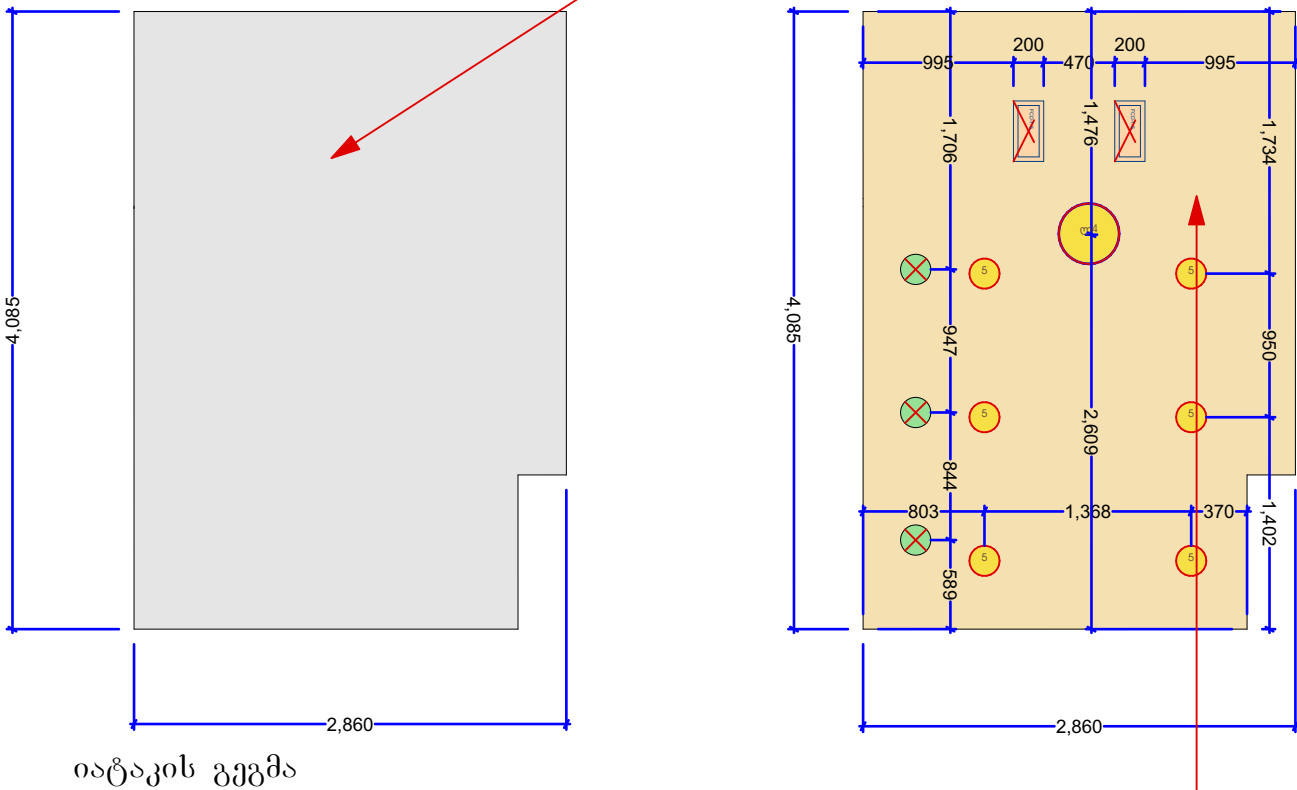


ჰერის გეგმა

თაბაშირ-მუხსაოს შპსილეული ჰერი; თეიორო


 proectis saxelwodeba administraciuli Senoba saproecto obiectis თისაგარეტი თბილისი, ვერძასის ქ. #75, veteranebis sagmofa saxelmwifo samsaxuri	დირექტორი ნ. რუხაძე	პროექტის დასახელება		
	პროექტის ხელმძღვანელი რ. გულუბიძე	დოზანის პროექტი		
	შეასრულა გ.ინინაძე	ფურცლის დასახელება და მასშტაბი პირველი სართულის სველი წებოლი №8 მასშტ. 1:50		
ნ.წიქაროშვილი		შეასრულა დამკვეტი	სტადია პრ.	ფურცლები 89
		შეასრულა	ფურცლის №46	

პირველი სართულის ლეგენდა

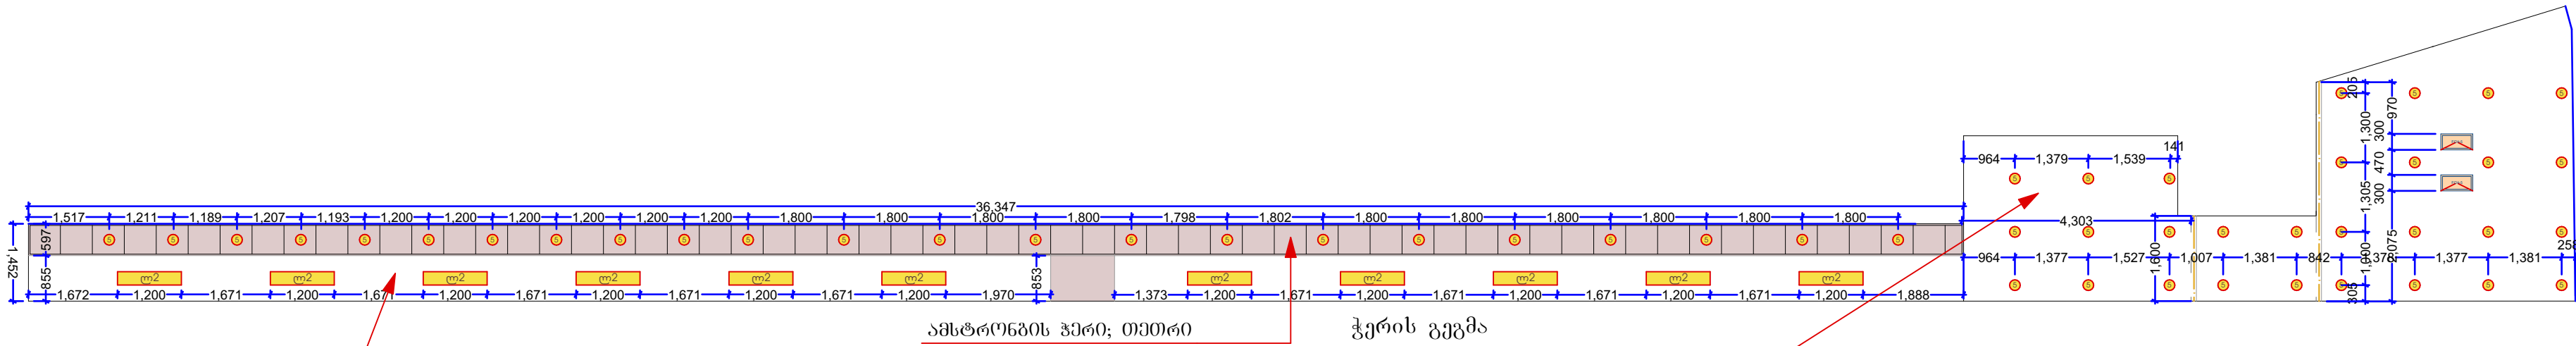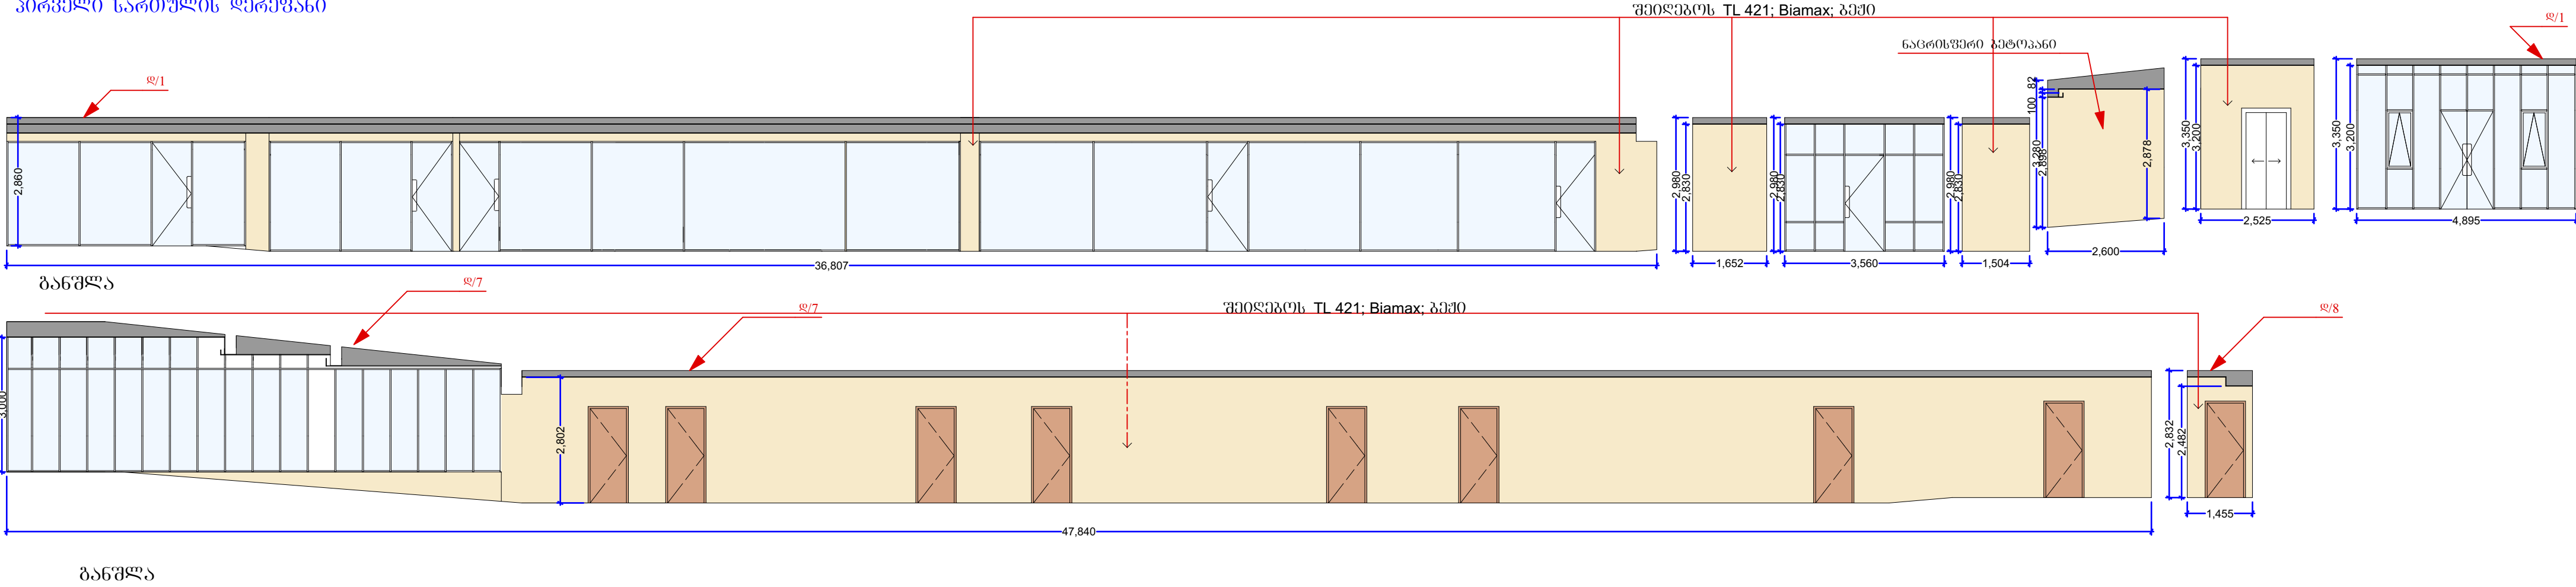

თავაშირ-მუშაოს შეკრული პერი; თეთრი


თავაშირ-მუშაოს შეკრული პერი; თეთრი

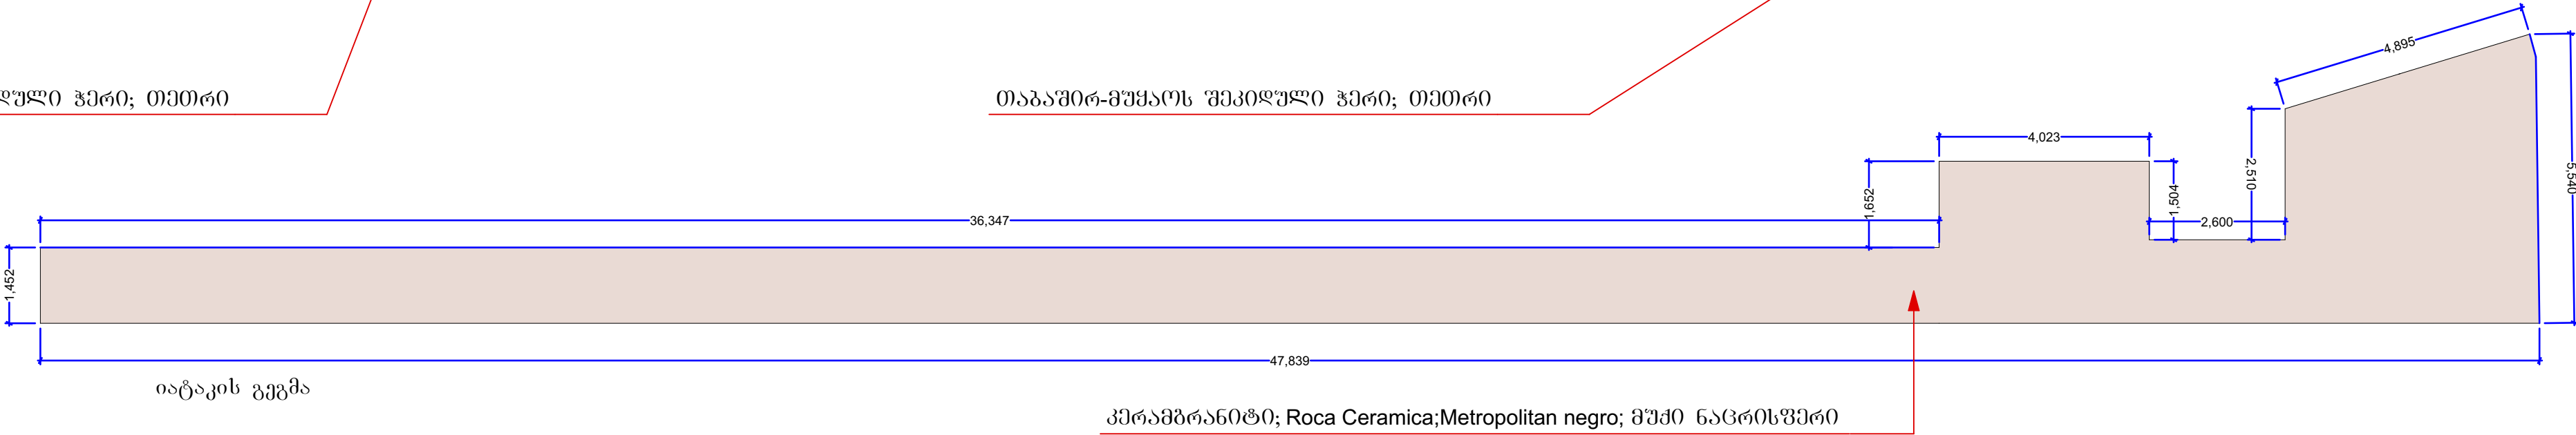

პერამბრანტი; Roca Ceramic;Metropolitan negro; მუშო ნაცრისფერი

	დირექტორი	პროექტის დასახელება		
	ნ. რეხაძე	დოქტორი		
	პროექტის ხელმძღვანელი	პროექტის დასახელება		
	რ. გელაშვილი	პროექტის დასახელება		
პროექტის სახელმძღვანელო	შეასრულა	ფურცლის დასახელება და მასშტაბი		
პროექტის სახელმძღვანელო	გ. მინაშვილი	პროექტის სახელმძღვანელო		
საპროექტო ობიექტის მისამართი	შეასრულა	პროექტის სახელმძღვანელო		
თბილისი, ვაჟა-ფშაველას ქ. #75,	ნ. წიკარაშვილი	პროექტის სახელმძღვანელო		
დამკვეთი	შეასრულა	პროექტის სახელმძღვანელო		
ვეტერანების საგმრეთო სამსახური	შეასრულა	პროექტის სახელმძღვანელო		
სტადია	პრ.	ფურცლები	89	ფურცლის №47


 proqti saxelwoda administrati Seneba saprotko obiegis nisamgiti Tbilisi, Gorgasuli q. #75, damkveti veteranbis sagmota saxelmwifo	6. რუხა	დირექტორი	14/4	პროექტის დასახელება	
	პროექტის ხელმძღვანელი		14/4	გზისათვის პროექტი	
	პ. იმედაშვილი	შესაბუთელი	14/4	ეროვნული დასახელება და მასშტაბი	
	პ. იმედაშვილი	შესაბუთელი	14/4	იკავის ნომერი და +333	
	6. წარმომადგენელი	შესაბუთელი	14/4	მასშტაბი	1:100
		შესაბუთელი	14/4	იკავის არ.	ეროვნული 89
				ეროვნული	N48

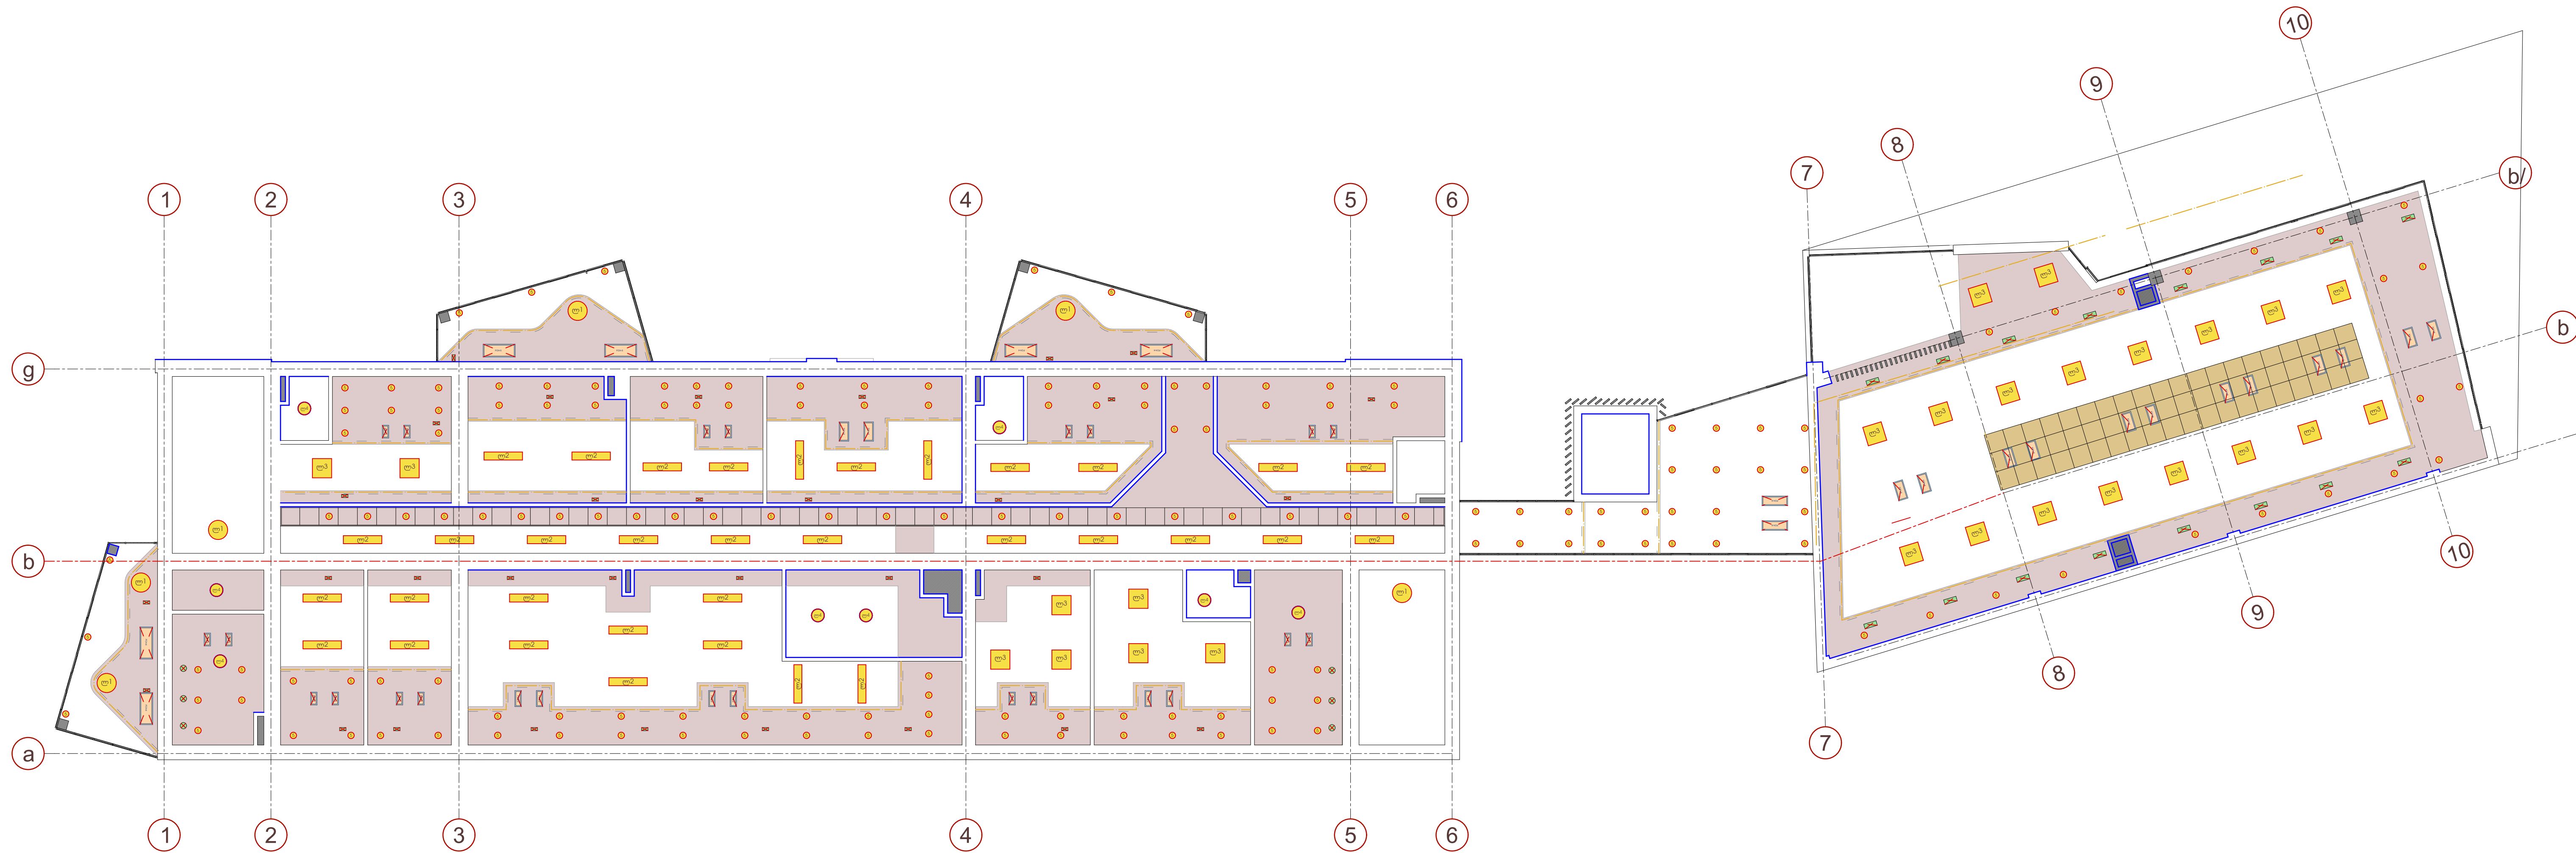


LD COMPANY პროექტის სახელმძღვანელო ადმინისტრაციული შენობა საპროექტო ობიექტის მისამართი თბილისი, გორგასლის ქ. #75, დამკვეთი უბრის სახელმწიფო სამსახური	დირექტორი	პროექტის დასახელება		
	პროექტის ხელმძღვანელი	დირექტორის პრექტი		
	გეგმვის	ფურცლის დასახელება და მასშტაბი		
	შეასრულა	შეორე სარეგისტრაციო კურორტის გეგმა		
საპროექტო ობიექტის მისამართი თბილისი, გორგასლის ქ. #75, დამკვეთი უბრის სახელმწიფო სამსახური	შეასრულა	მასშტაბი 1:100		
	შეასრულა	სტადია პრ.	ფურცლები 89	ფურცლის N49

დირექტორის მეორე მო დგილზე

შეიძლება TL 421; Biamax; ბეჰ

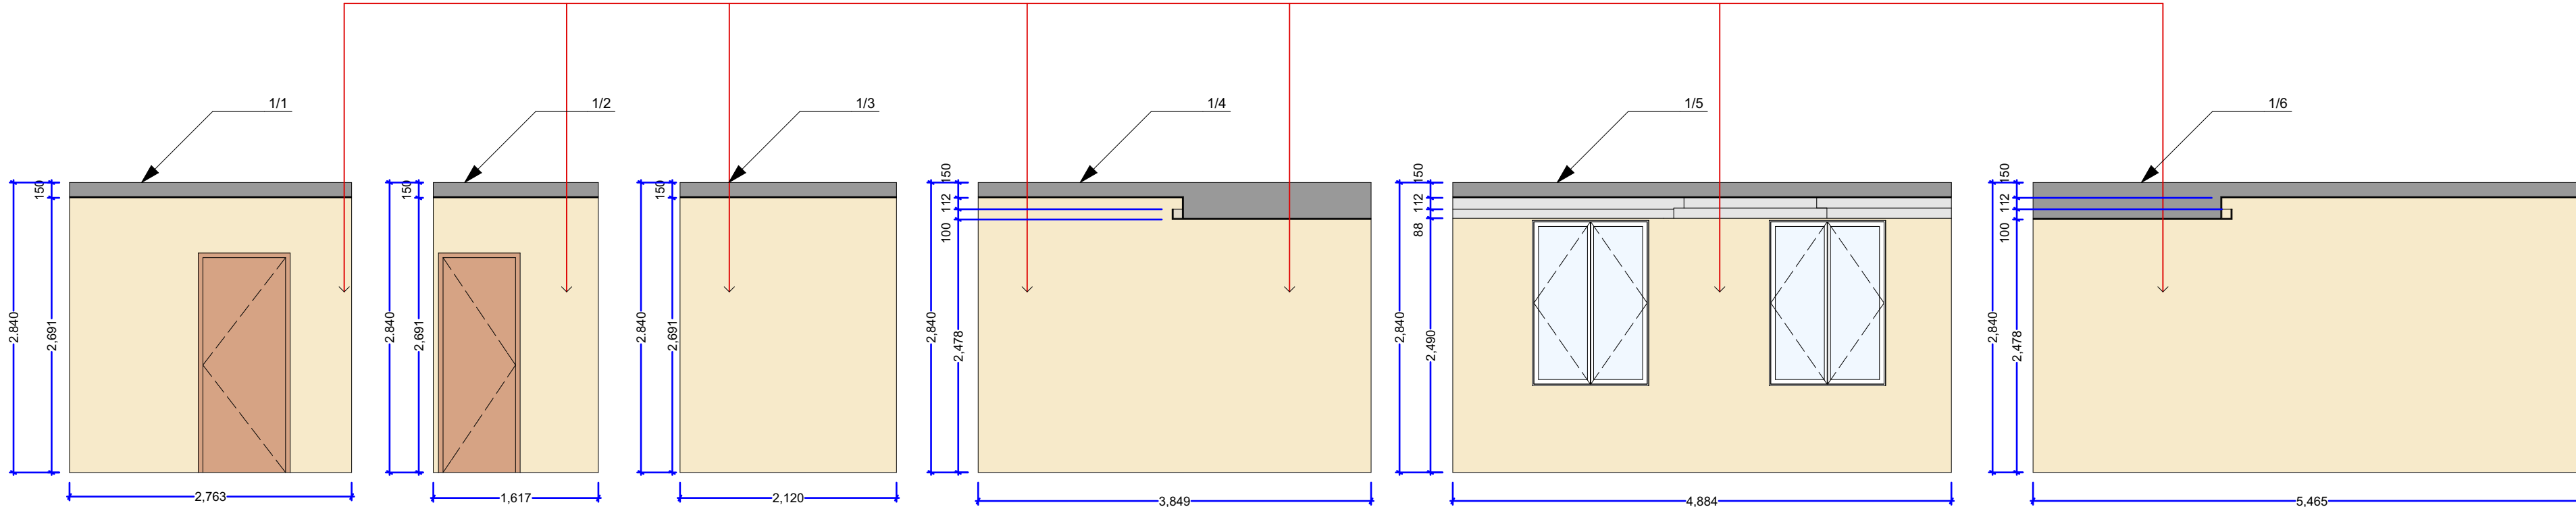


განშლად

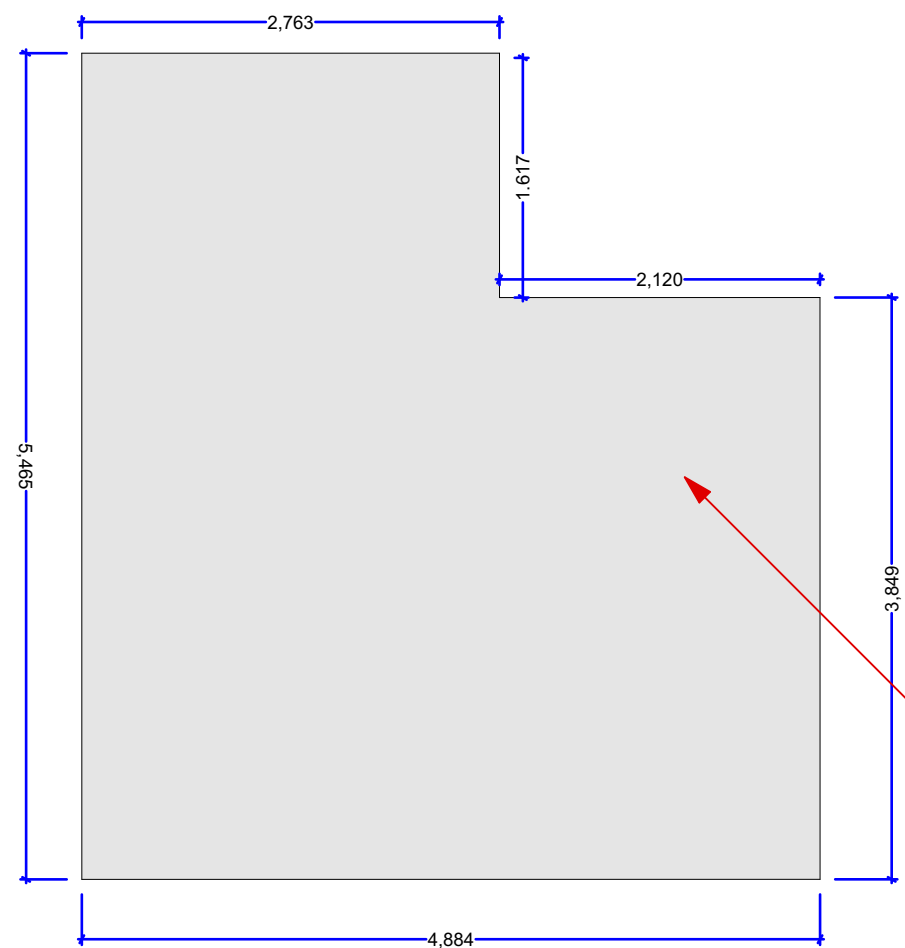

იატაკის გეგმა

ღამინიჩგუჟი იატაკი Kronotex R1206 Bronze Oak

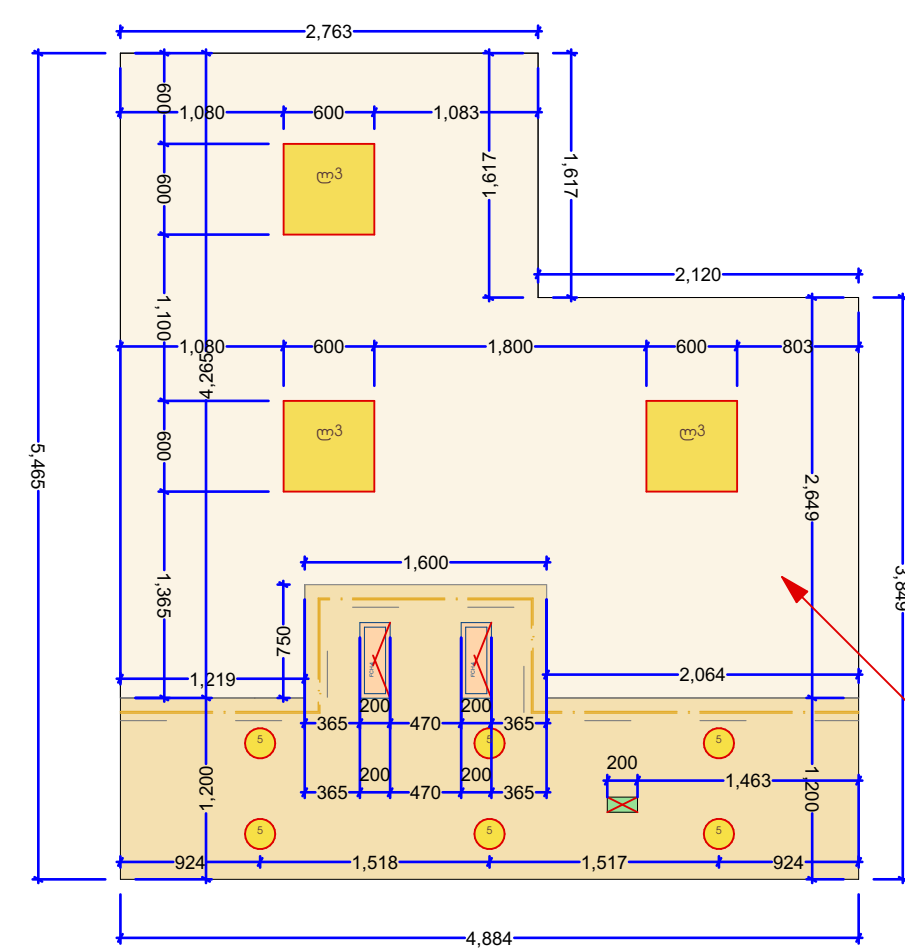


ჭერის გეგმა



თავაშირ-მუჰამდს შვიდიდელი ჯერი; თეთრი

კედლის კერამიკული ზილა Fenal; Studio sand relieve ბეჟი

თავაშირ-მუჰამდს შეკიდული ჰქონდა; თეთრ

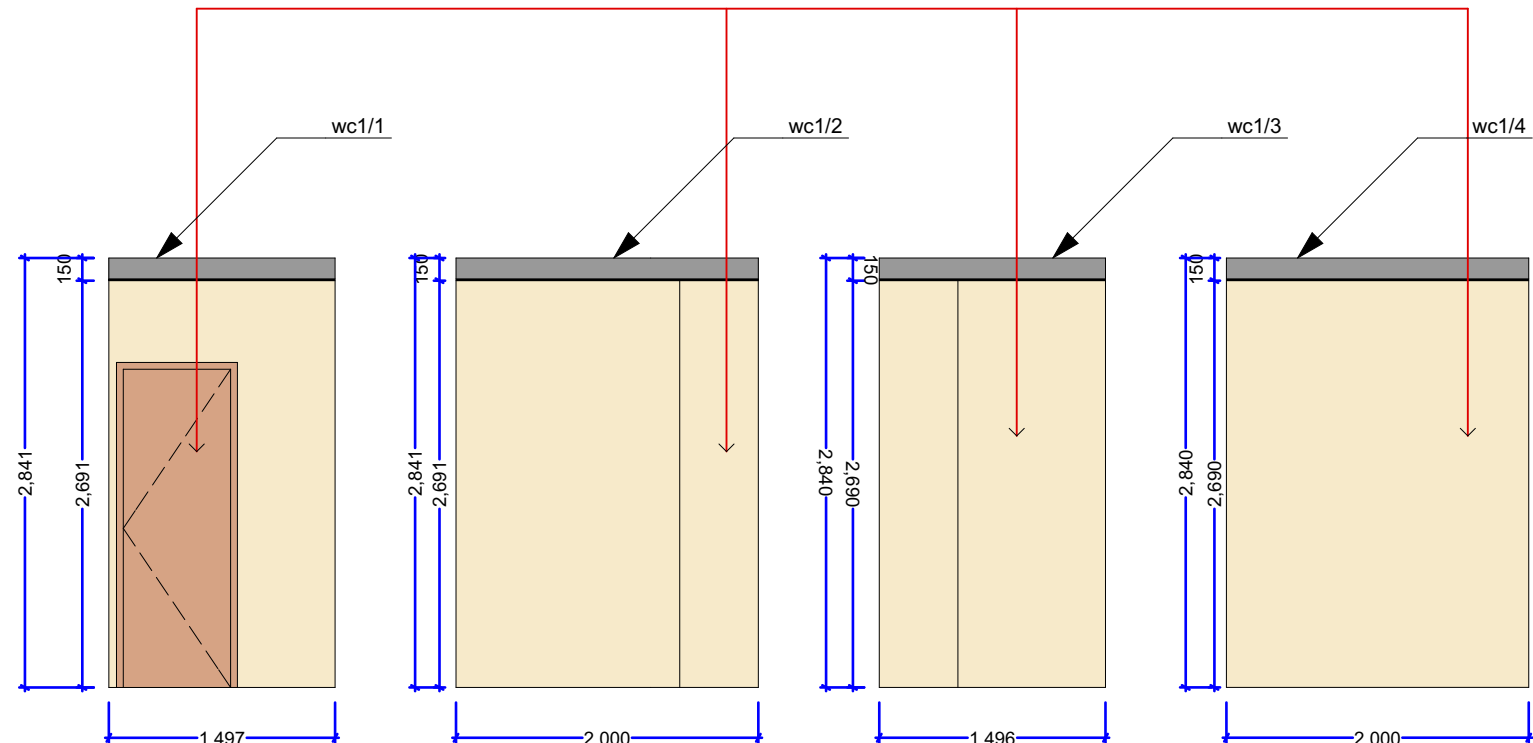

იატაკის კერამიკული ფილა Azulev; Nord gris ნაცრისფერო

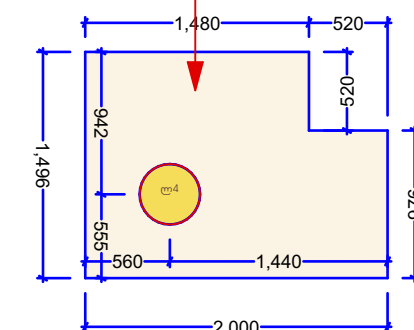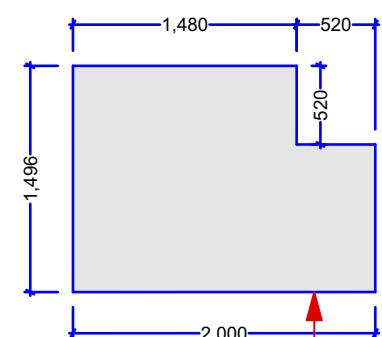


ჭერის გეგმა


 პროექტის სახელწოდება administrative Services პროექტის ობიექტი მასშტაბი Tbilisi, Gorgasali q. #75, ქვემოთ veterნების საცხოვრის სახელმწიფო	6. რუბიკი	დარეგისტრირებულია	პროექტის დასახელება
	პროექტის ხელშეწყობელი პ. გულგოშაძე		დამფინანსებელი
	შეასრულა		ფურცლების დასახელება და მასშტაბი
	დამთავრებულია		დარეგისტრირების თარიღი: მაისი 2019 სკიდეი წარმოების №1 - დამფინანსებელი
	შეასრულა	მასშტაბი	1:50
	6.წარმოების თარიღი	შეასრულა	სტადია 36 ფურცლების 89 ფურცლების N50

ს იღუმლო ოთ ხი

შპიქლეუს TL 421; Biamax; ბეჰო

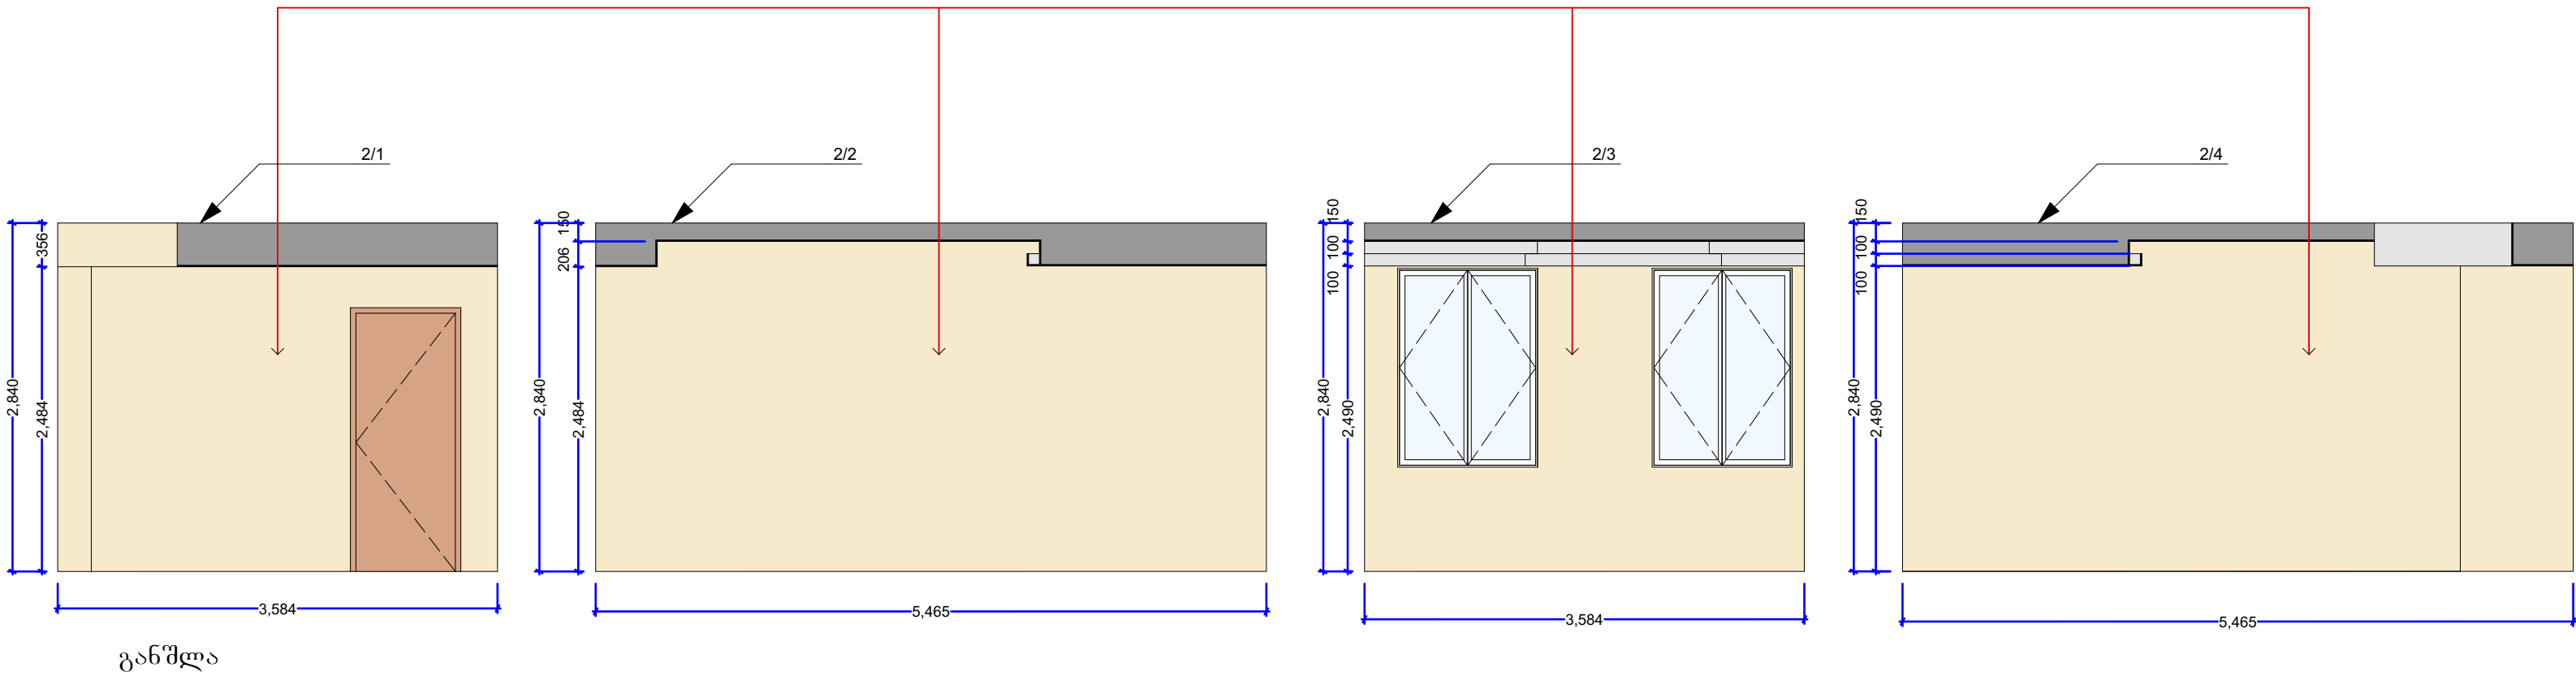


განშლა

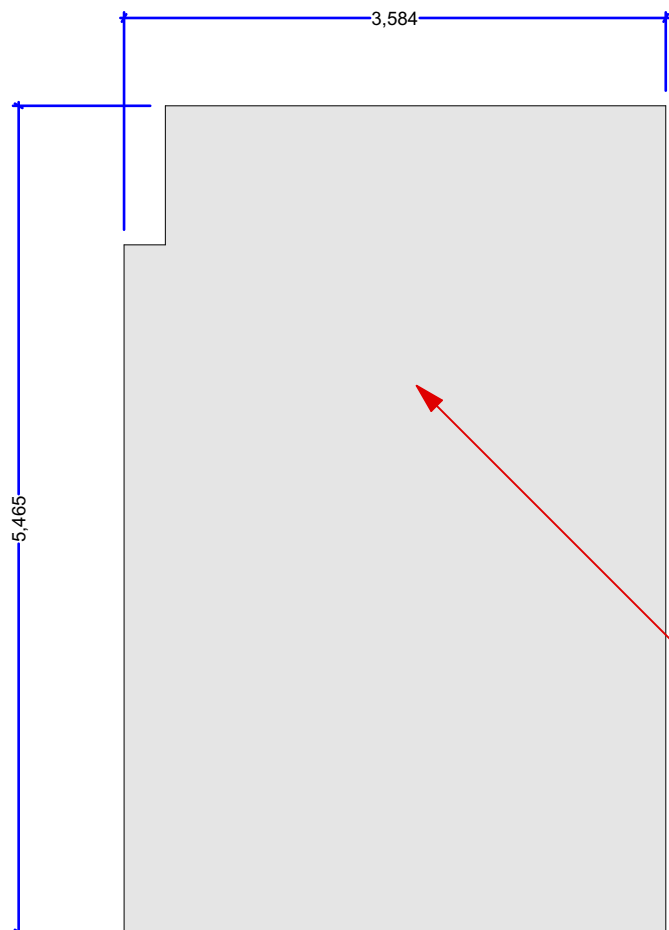

იატაკის გეგმა

ლამინირებული იატაკი Kronotex R1206 Bronze Oak

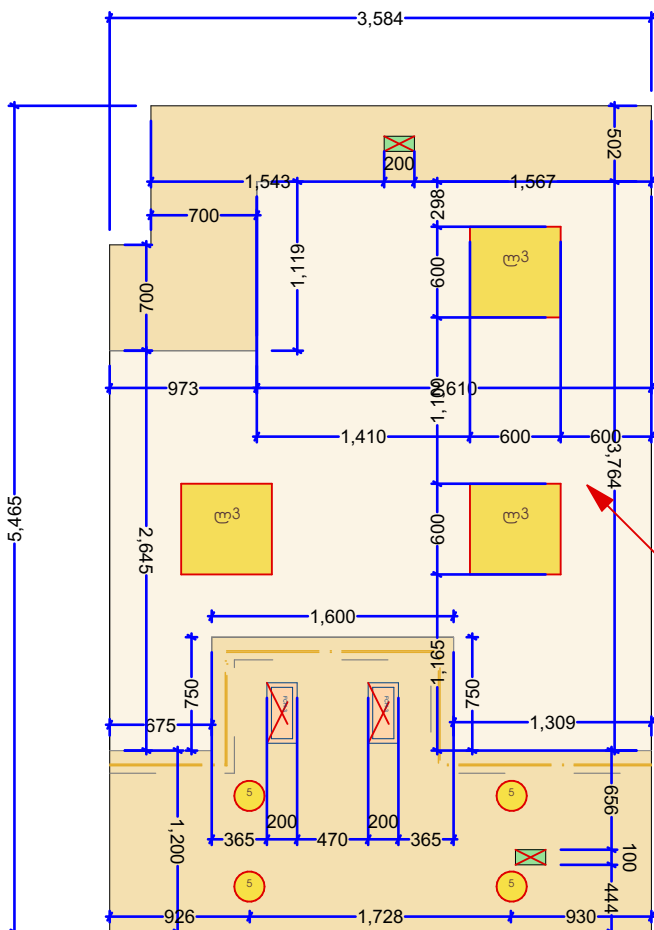


ჭერის გეგმა

თაბაშირ-მუხსაის შპიქლეუსი ჰერი; თეირი

	დირექტორი	პროექტის დასახელება		
	ნ. რუხაძე	დოზანის პროექტი		
	პროექტის ხელმძღვანელი	ფურცლის დასახელება და მასშტაბი		
	რ. გულუბის	საიდუმლო ოთახი - დოზანი		
პროექტის სახელმძღვანელო	შეასრულა	მასშტ.		
განმარტებული	განმარტებული	1:50		
საპროექტო ობიექტის მისამართი	შეასრულა	სტადია		
თბილისი, ვაჟა-ფშაველას ქ. #75, დამკვეთი	ნ. რუხაძე	ფურცლები		
ვeteranebis sagmofa saxelmwifo samsaxuri	შეასრულა	ფურცლის №61		

განმლა

განშლად


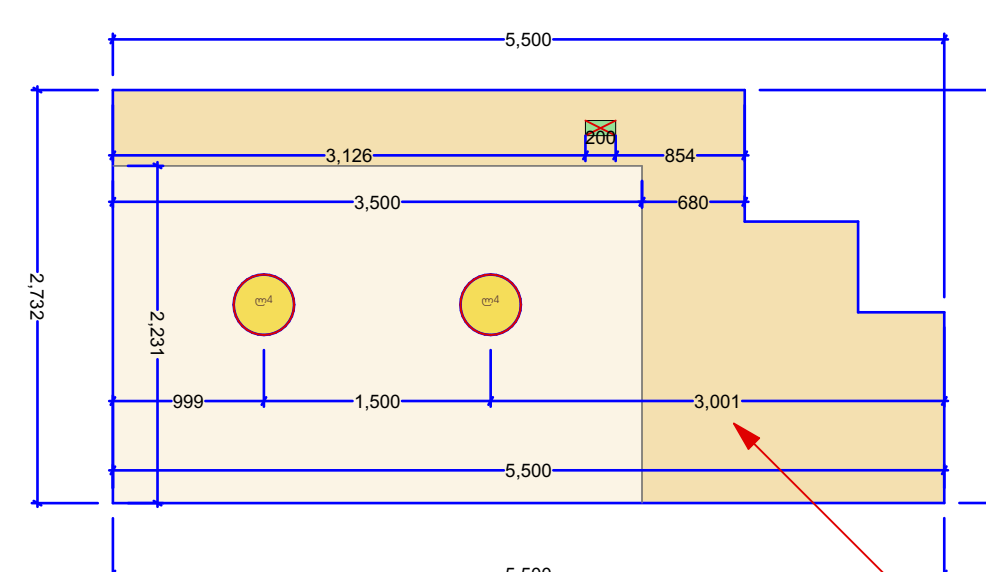


ჭერის გეგმა


თაბაშირ-მუჟაოს შპს-ის ფირმა; თეთრი

	დირექტორი	პროექტის დასახელება
	6. რუხაძე	დონაიონის პროექტი
	პროექტის ხელმძღვანელი ბ. გულდრაძე	
პროექტის სახელდება administrაციის Senoba	შეასრულა	ფურცლის დასახელება და მანძილი
საპროექტო ობიექტის მისამართი Tbilisi, Gogoluli ქ. #75,	გაჩინდა	სასერვერო - დონაიონი
დამკვეთის სახელი veteranelis სახელი სამარეტი	შეასრულა	მანძ. 1:50
		სიკადა 36.
		ფურცლები 89
		ფურცლის N52

რუკა

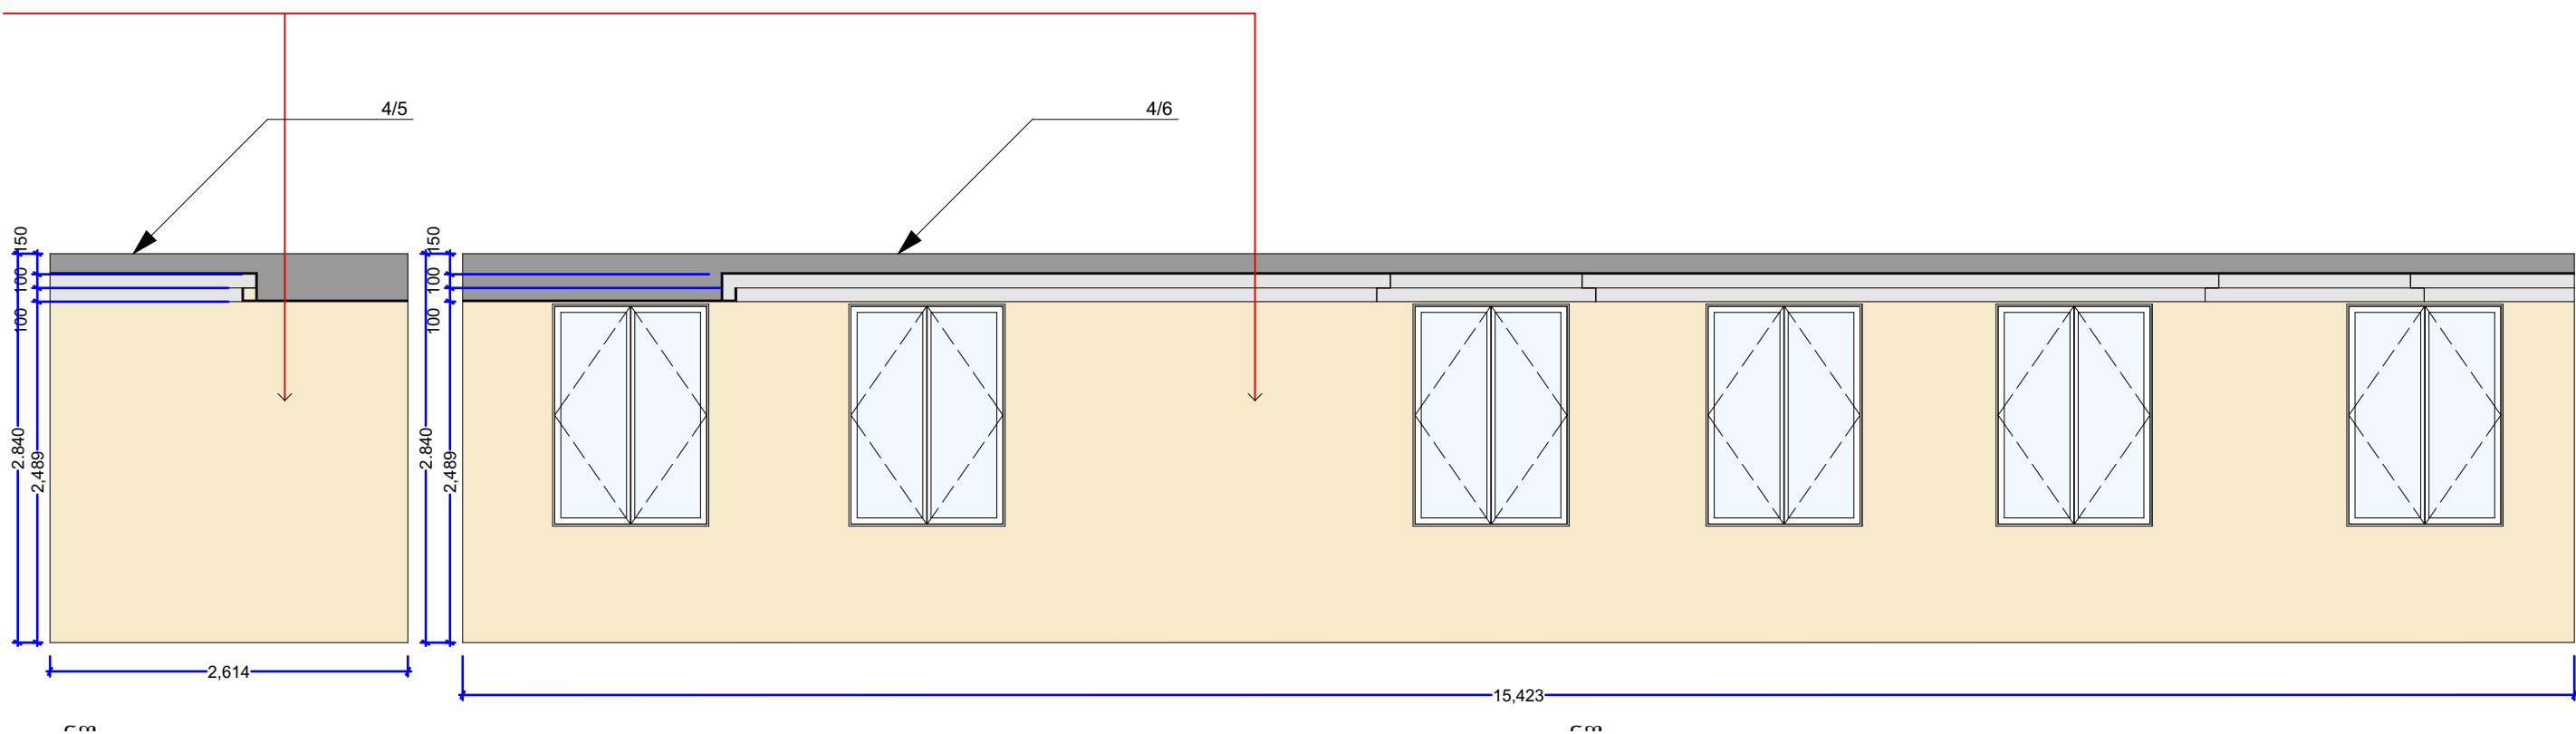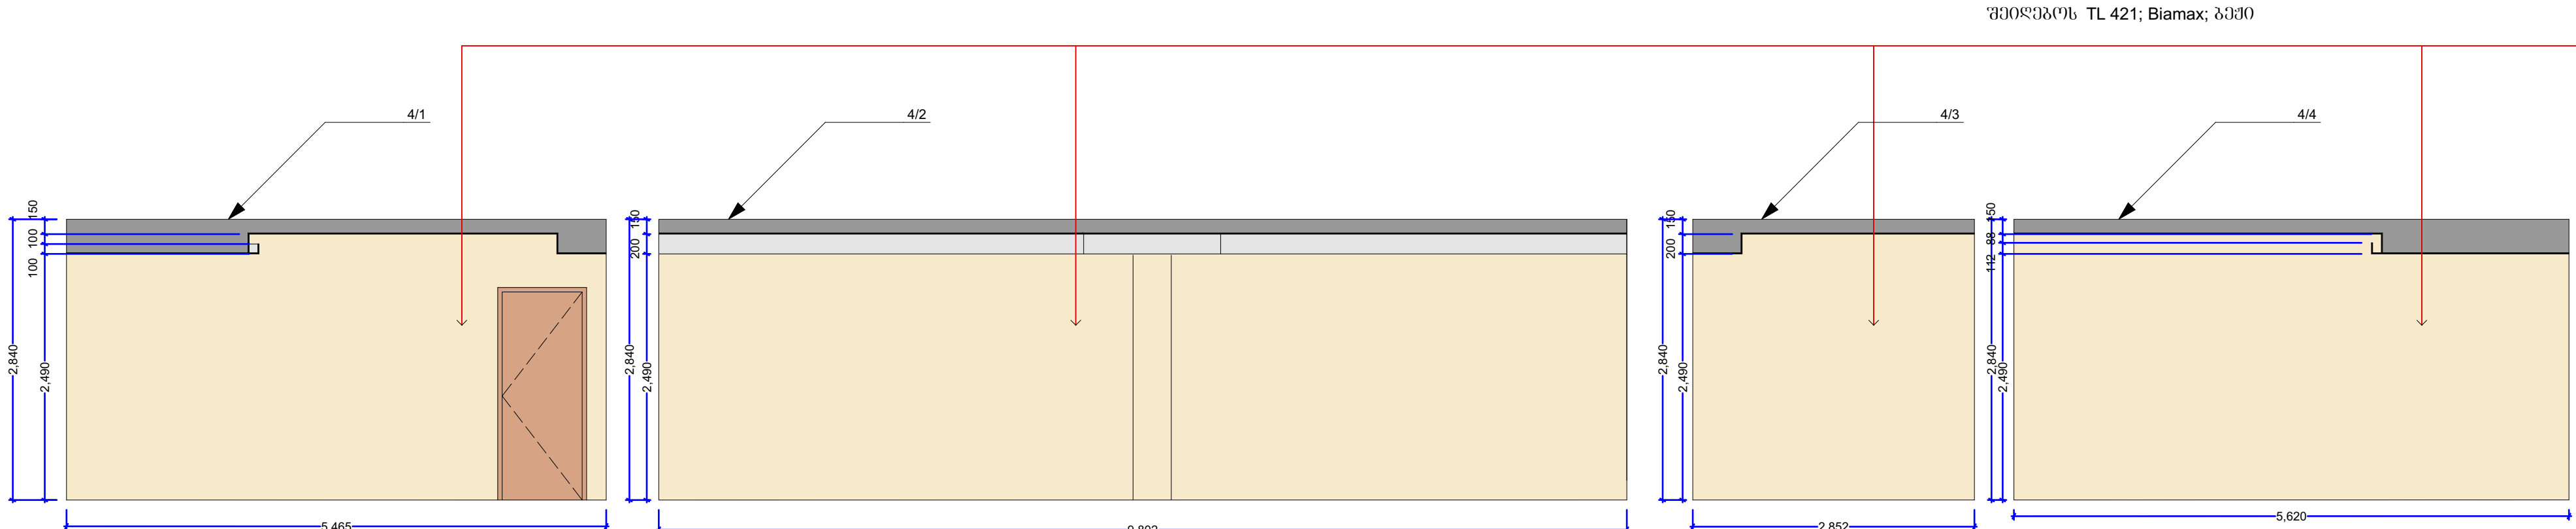


 proektis saxelwodeba administraciuli Senoba saproeto obiegis misamagTI Tbilisi, Gorgasalis q. #75, damkveTI veteranebis saqmefo samsaxuri	ნ. რუხაძე	დამკვეთი	პროექტის დასახელება	
	პროექტის ხელმძღვანელი		ლიზინის პროექტი	
	გ. მინაძაძე	შეასრულა	ფურცლის დასახელება და მასშტაბი	
	შეასრულა	ნ. რუხაძე	არქივი - განშლა	
	შეასრულა	ნ. რუხაძე	მასშტ.	1:50
		სტადია	ფურცლები	ფურცლის
		პრ.	89	N63

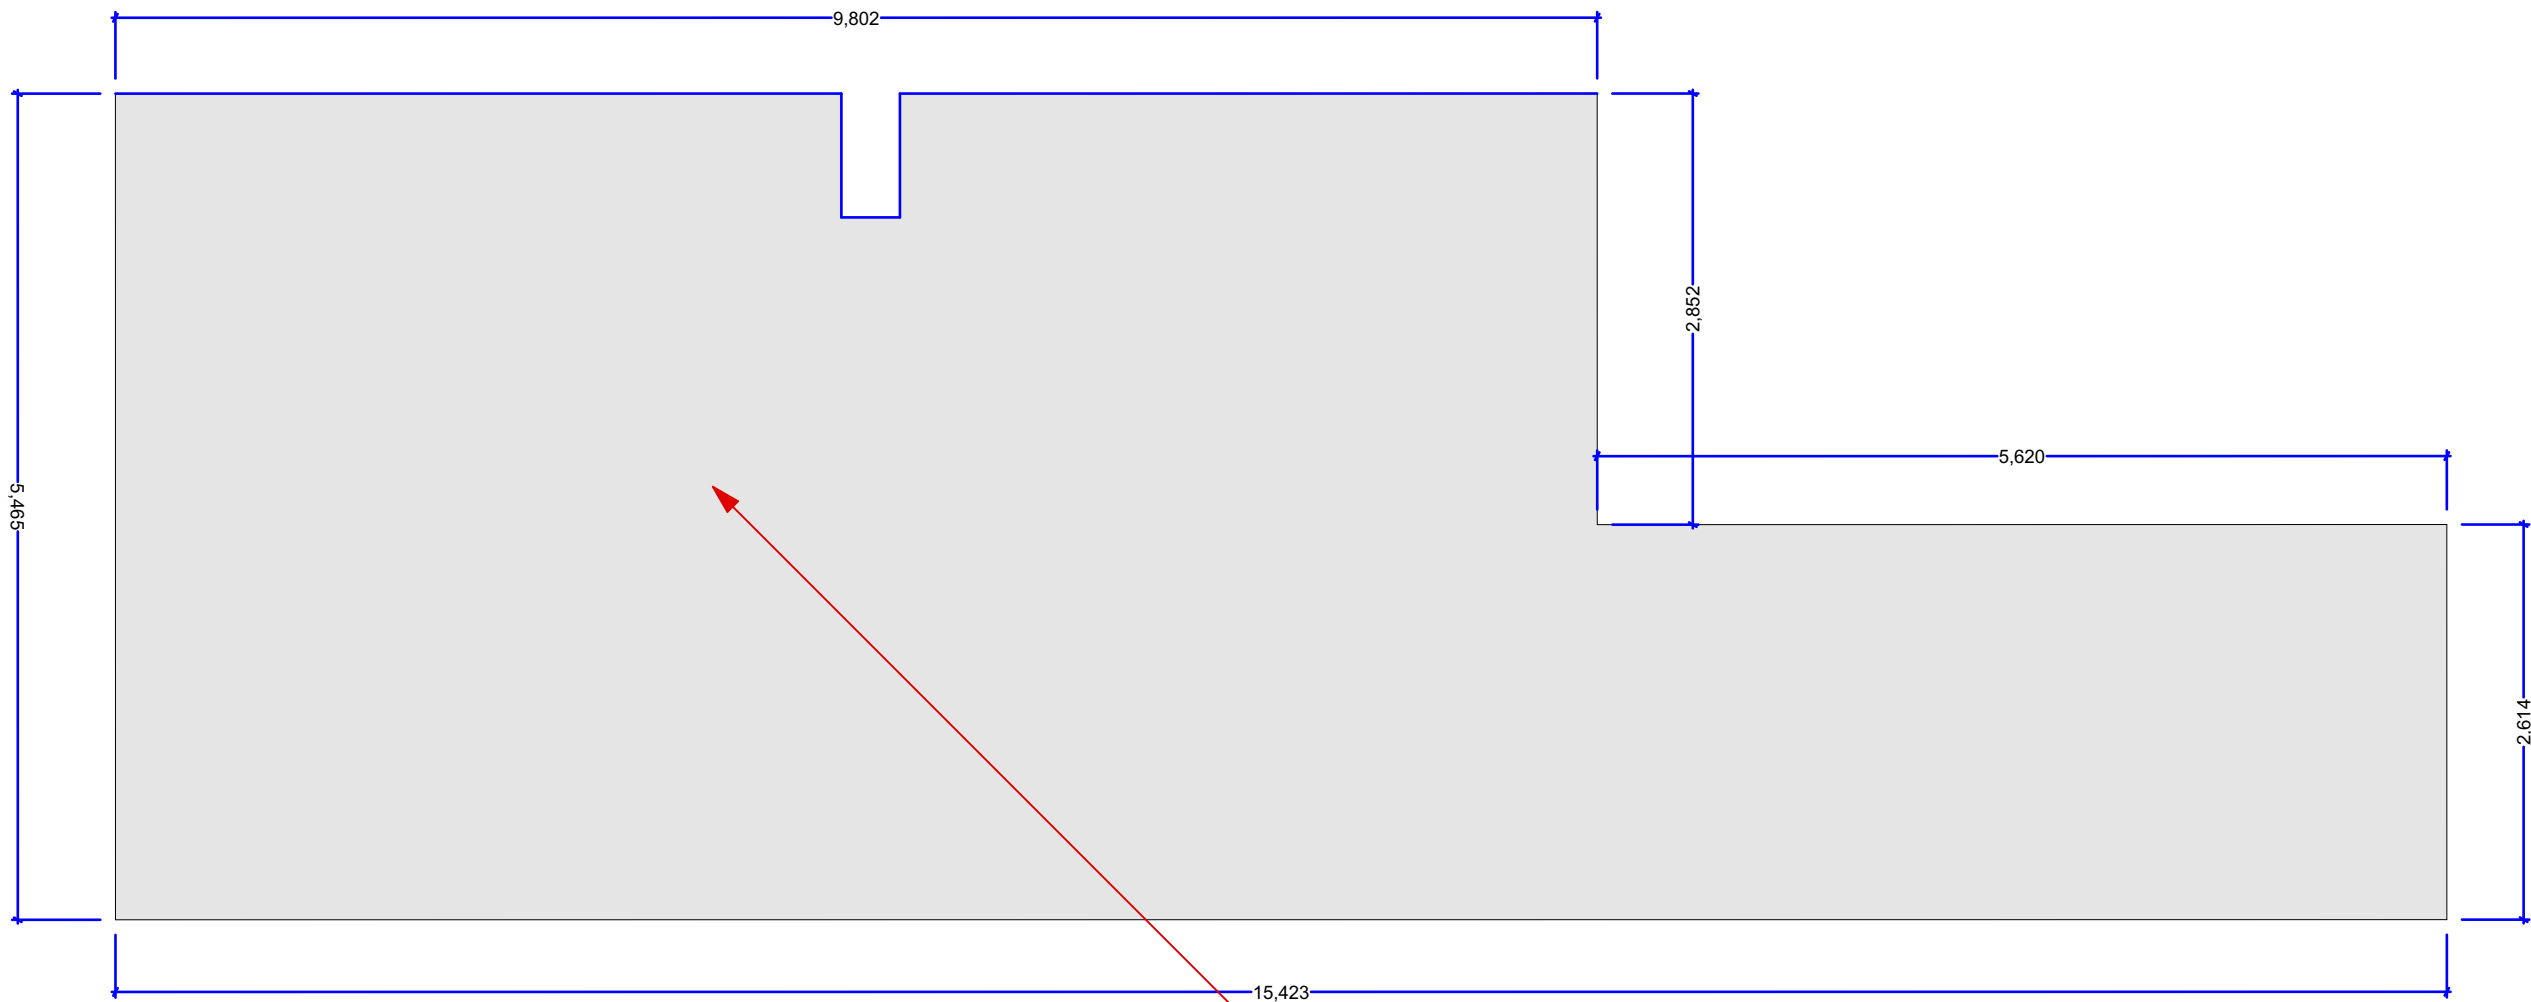

იატაკის გეგმა

ლამინირებული იატაკი Kronotex R1206 Bronze Oak

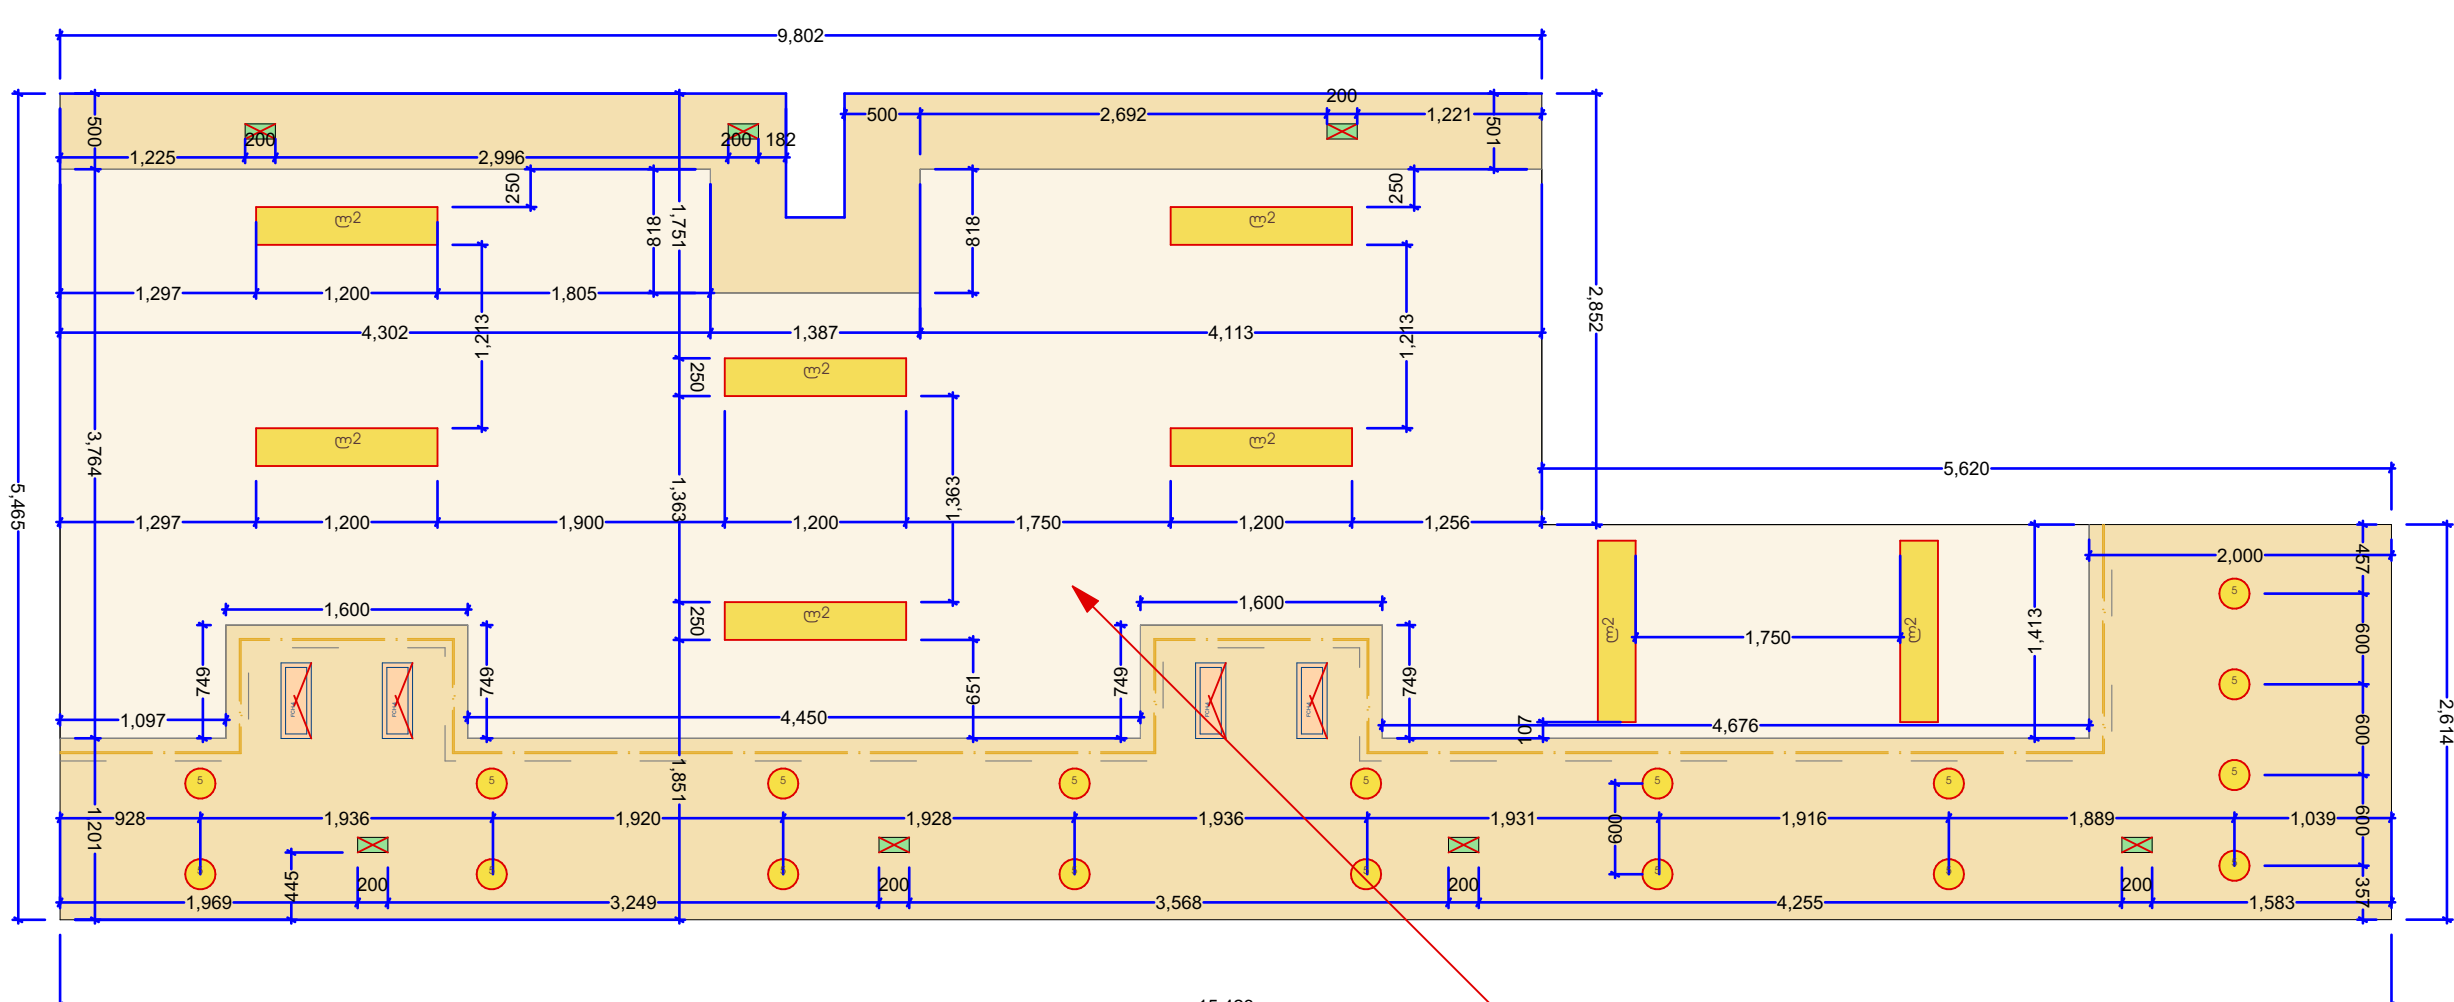


ჭერის გეგმა

თიანეთ-მუხრანის რაიონის მუხრანის ქ. #75, 1-სართული


 proektis saxelwodeba administraciuli Senoba saproektio obiectis mismamTI Tbilisi, Gdaghvashvili q. #75, veteranebis sagmofa saxelmwifo samsaxuri	დირექტორი	პროექტის დასახელება		
	პროექტის ხელმძღვანელი	დოკუმენტის პროექტი		
	გეგმვის	ფურცლის დასახელება და მასშტაბი		
	შეასრულა	არქივი - იატაკის და ჭერის გეგმები		
შეასრულა		მასშტ.	1:50	
ნაწილობრივი		სტადია	ფურცლები	ფურცლის
შეასრულა		პრ.	89	N64

რჭეის უფროსიდ მთ ვ რი სპეცი ლისტი

შპს"სპოუს TL 421; Biamax; ბამბო

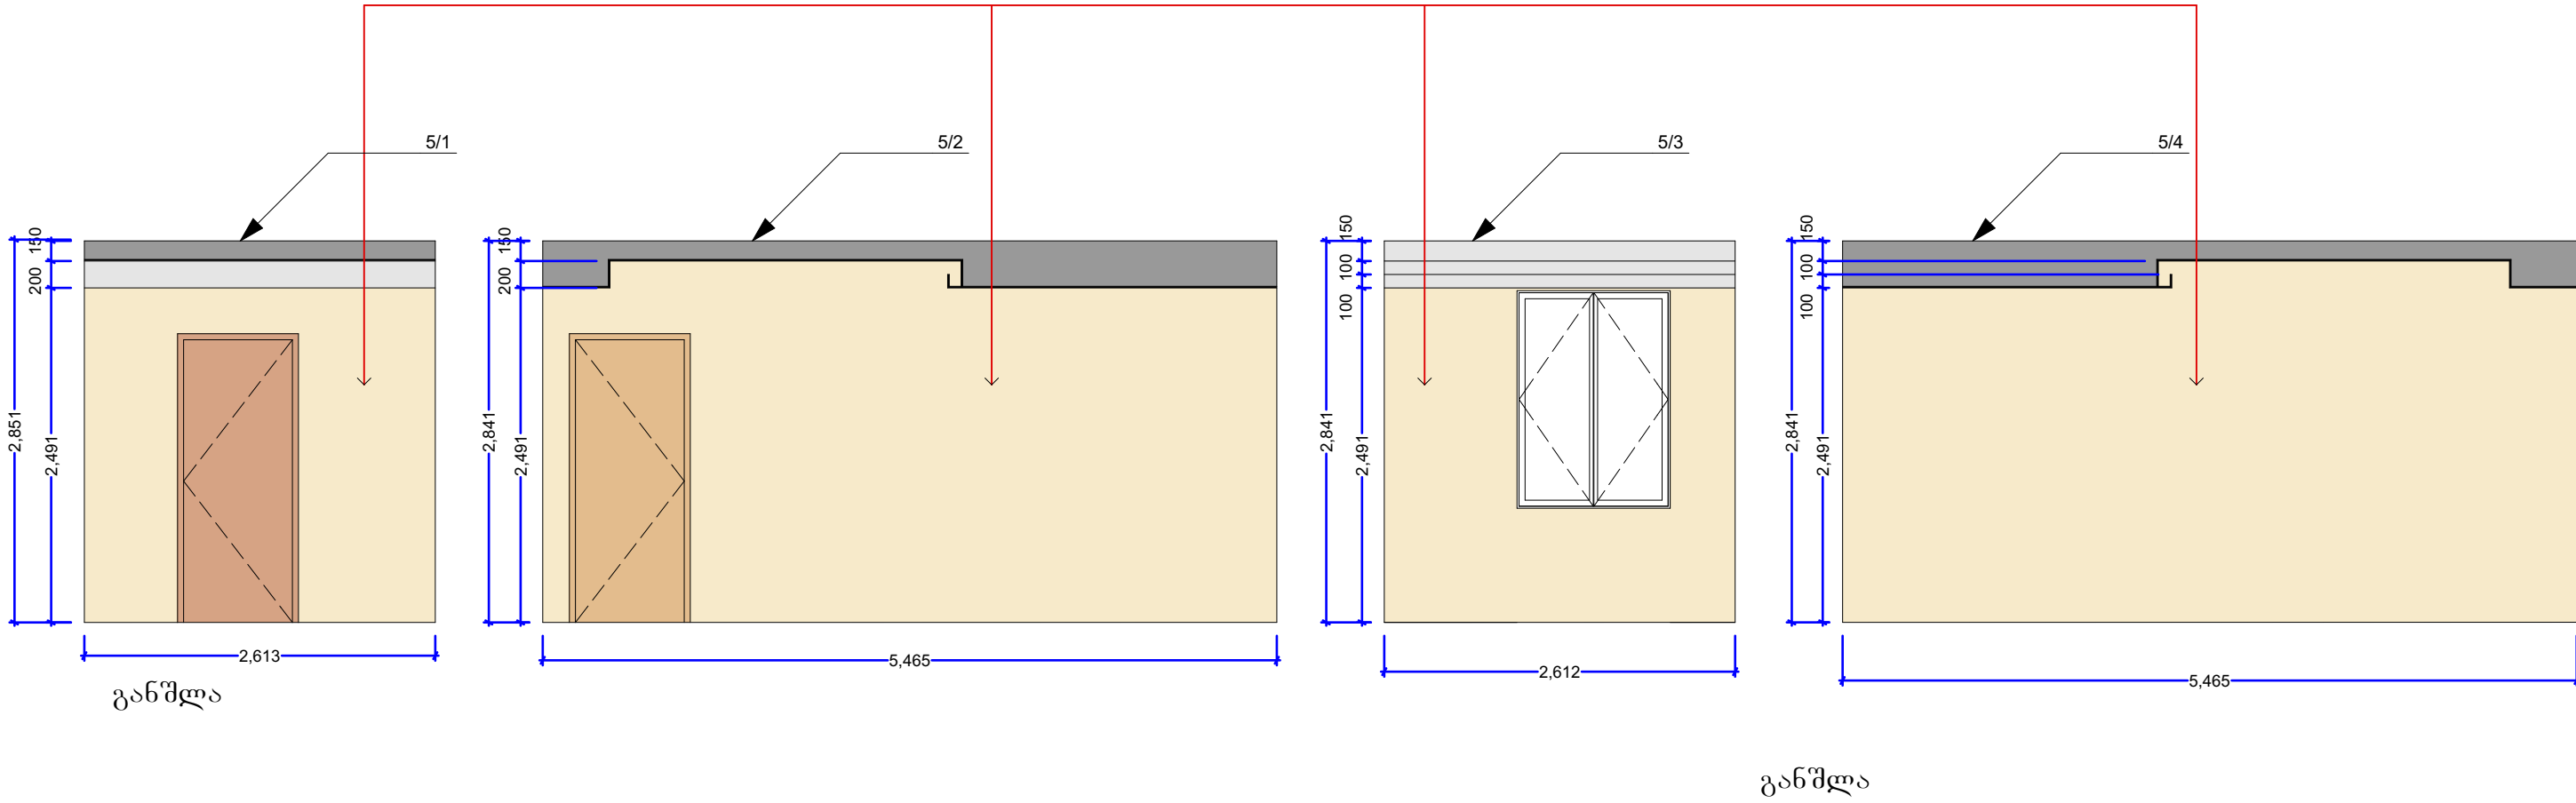

იატაკის გვეგზა

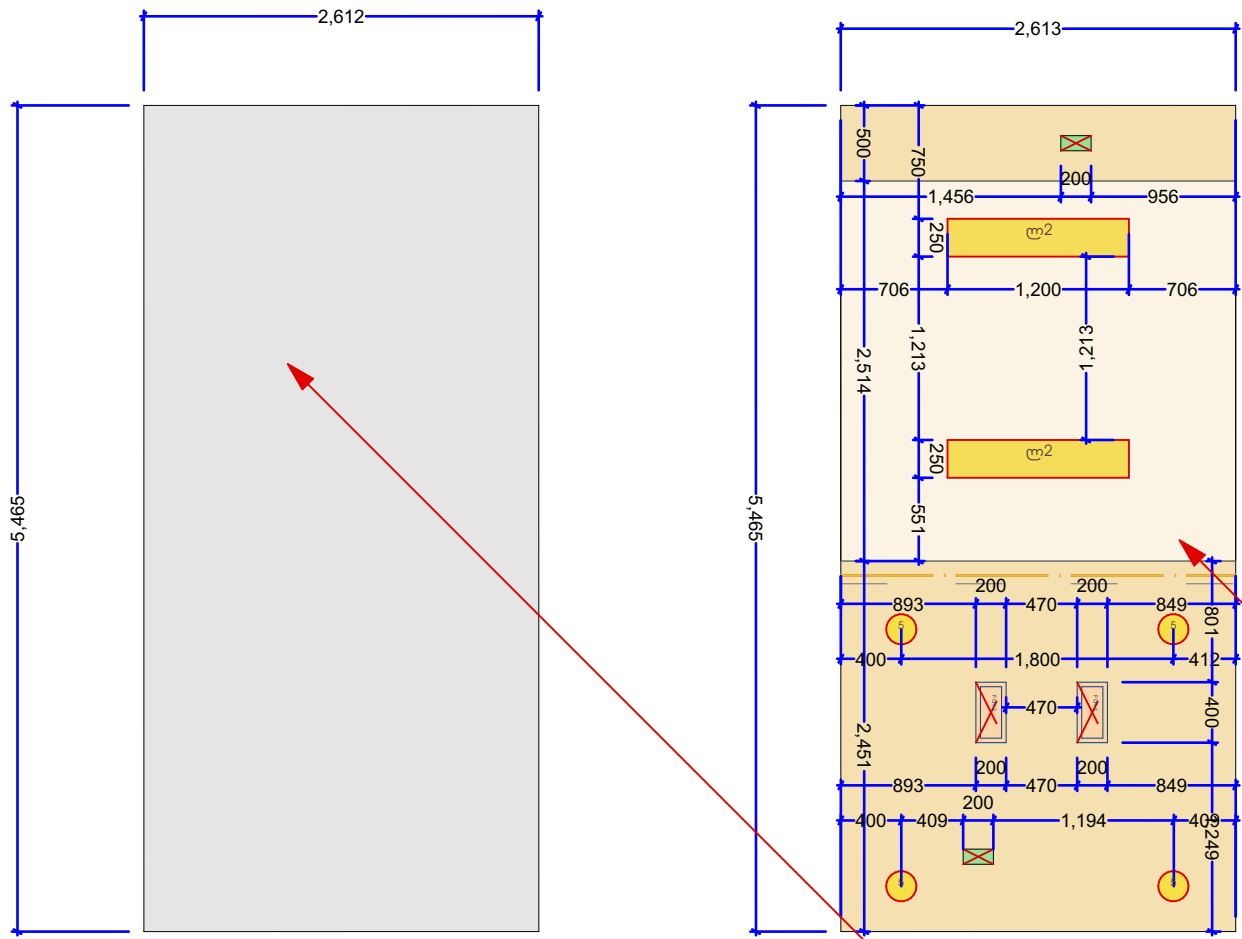



ჭერის გვეგზა

ლაპინიონგვეგზა იატაკი Kronotex R1206 Bronze Oak


თაბაშირ-მუხაროშ შპსილულო ჰერი; თეიორი

	ნ. რუხაძე	პროექტის დასახელება		
	პროექტის ხელმძღვანელი	დოზანის პროექტი		
	გ. მინაძაძე	ფურცლის დასახელება და მასშტაბი		
	შეასრულა	არქიტექტურის უფროსი, მთავარი სპეციალისტი		
პროექტის სახელად	შეასრულა	დოზანი		
საპროექტო ობიექტის მისამართი	შეასრულა	მასშტ. 1:50		
თბილისი, ვაჟა-ფშაველას ქ. #75, დამკვეთი	ნ. რუხაძე	მასშტ. 1:50		
ვeteranebis sagmofa saxelmwifo samsaxuri	შეასრულა	სტადია	ფურცლები	ფურცლის
		პრ.	89	N65

ს ღრიცხვო ნ ტიტიკური ტეპ რტ მენტის უფროსი

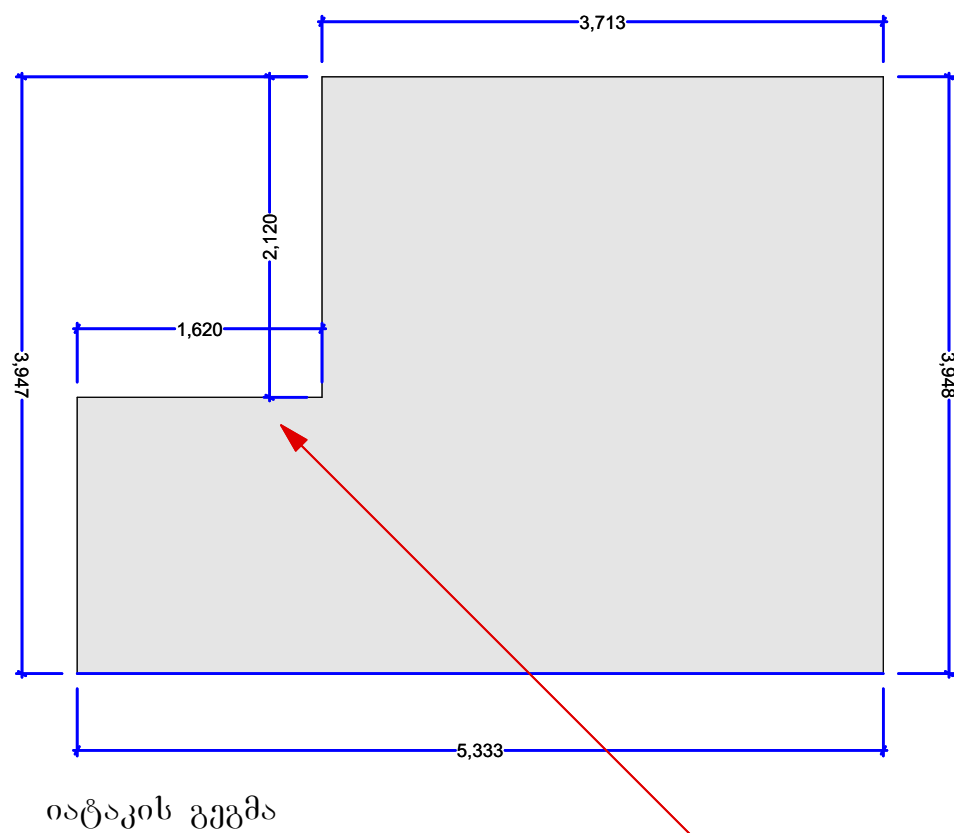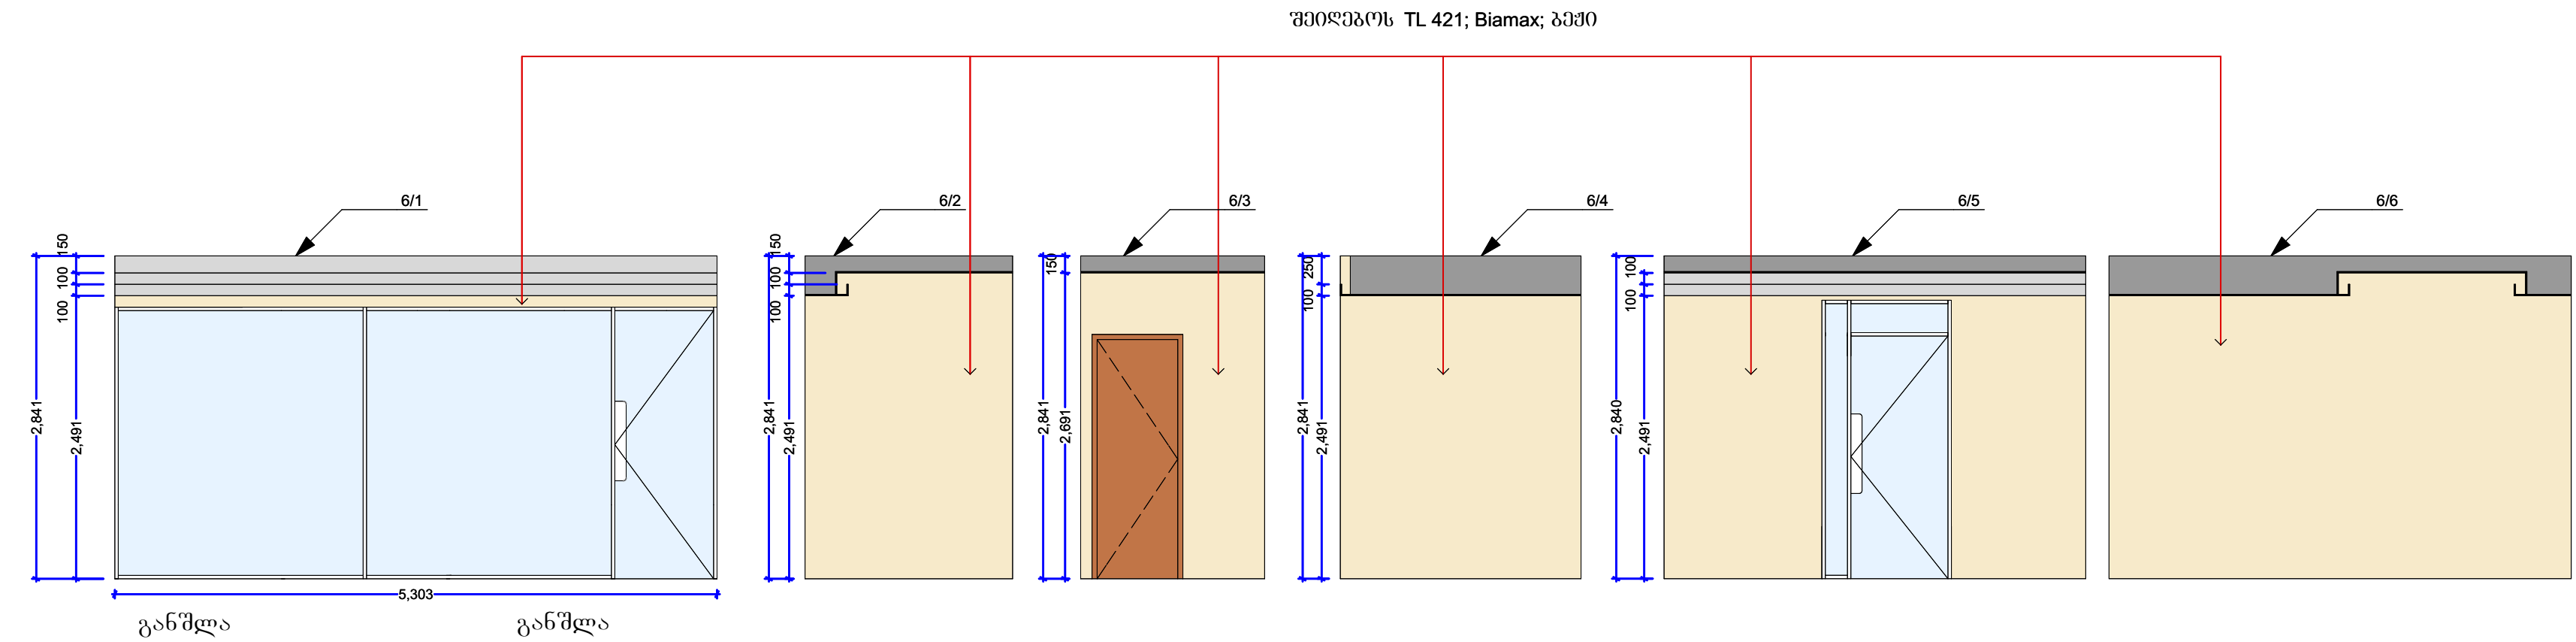


ლაზიონიკური იარაგო Kronotex R1206 Bronze Oak

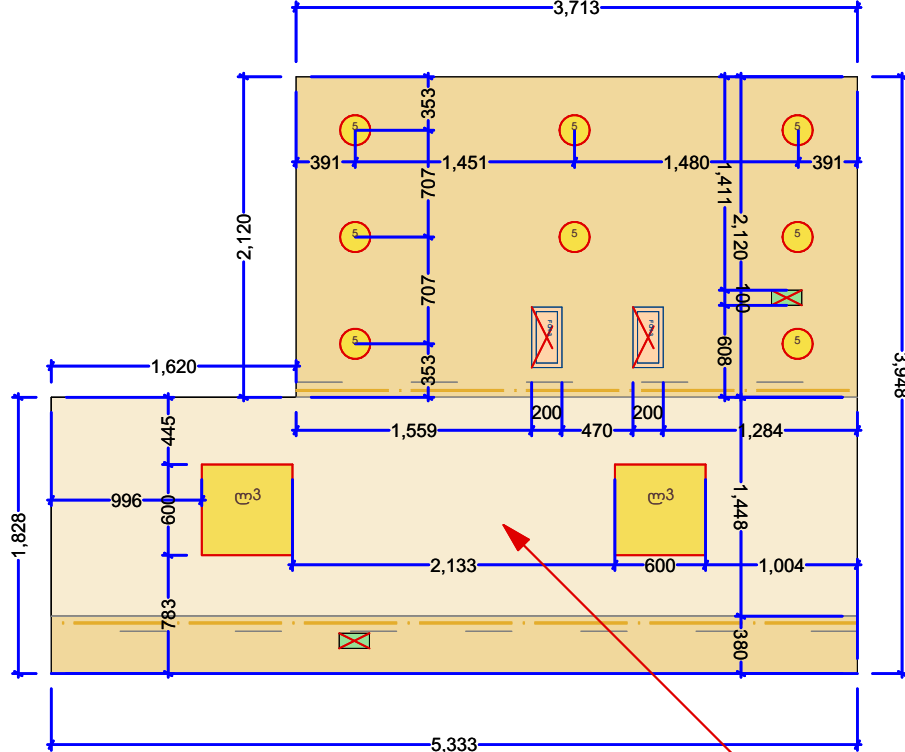


თავაშირ-მუშაოს შექილული ჰერი; თეორი

პელოს კერამიკური ზილა Fenal; Studio sand relieve ბეჭი

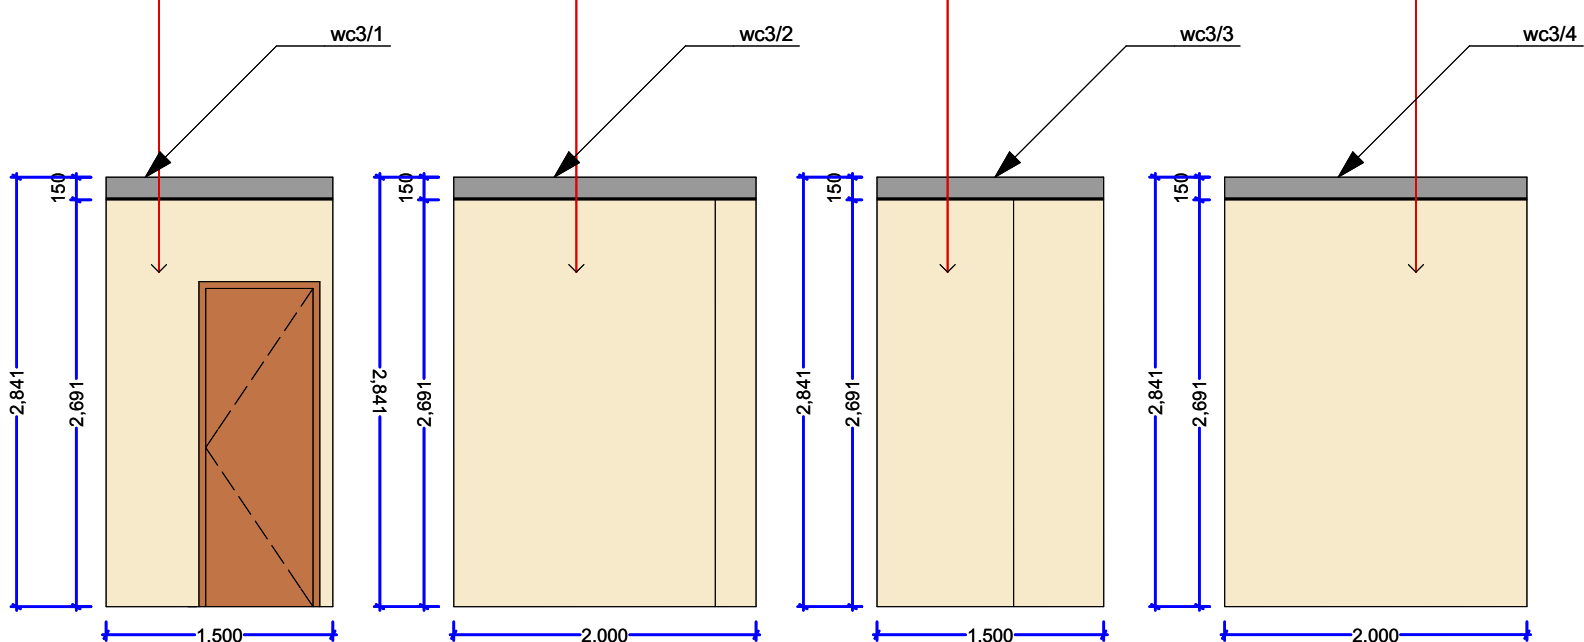

იარაგის კერამიკური ზილა Azulev; Nord gris ნაგრისშირი


თავაშირ-მუშაოს შექილული ჰერი; თეორი

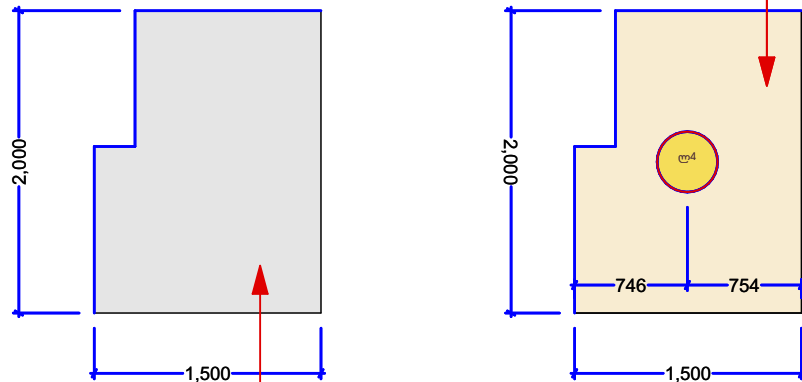

	დირექტორი	პროექტის დასახელება		
	პროექტის ხელმძღვანელი	დირექტორი		
პროექტის სახელმძღვანელო	გეგმვის	ფურცლის დასახელება და მასშტაბი		
პროექტის სახელმძღვანელო	გეგმვის	საპროექტო ინჟინერი დეპარტამენტი, ხელი		
პროექტის სახელმძღვანელო	გეგმვის	მასშტაბი		
პროექტის სახელმძღვანელო	გეგმვის	1:50		
პროექტის სახელმძღვანელო	გეგმვის	სტადია		
პროექტის სახელმძღვანელო	გეგმვის	89		
პროექტის სახელმძღვანელო	გეგმვის	ფურცლის N66		


ს დრიცხოვო გ ნყოფილებ

შპს "ფილიპის" ტიპი TL 421; Biamax; ბეჭდვა

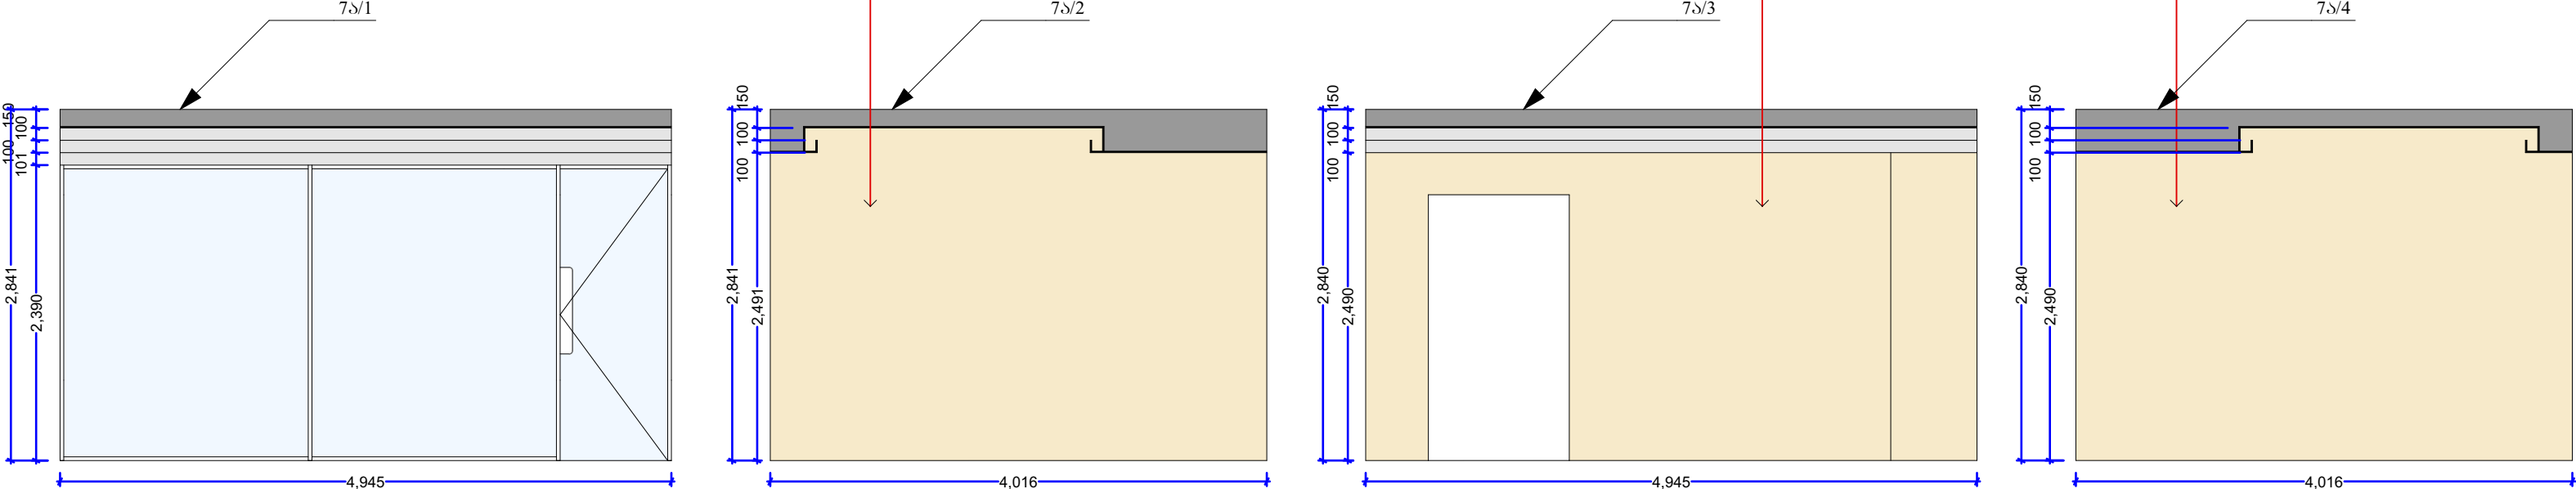


განშლად

განშლა

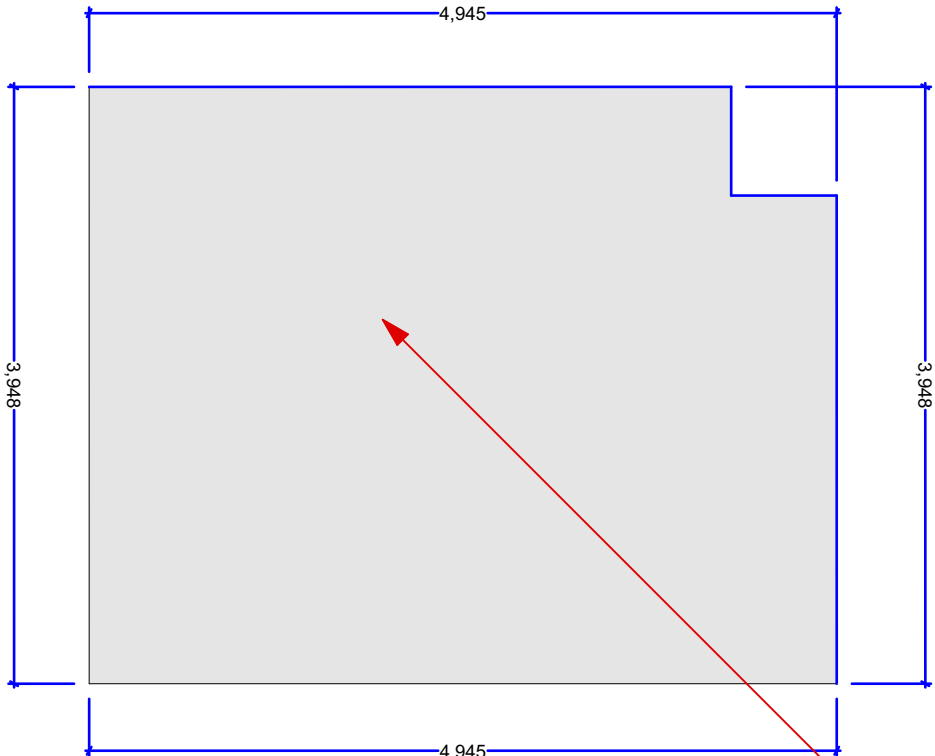

იატაკის გეგმა


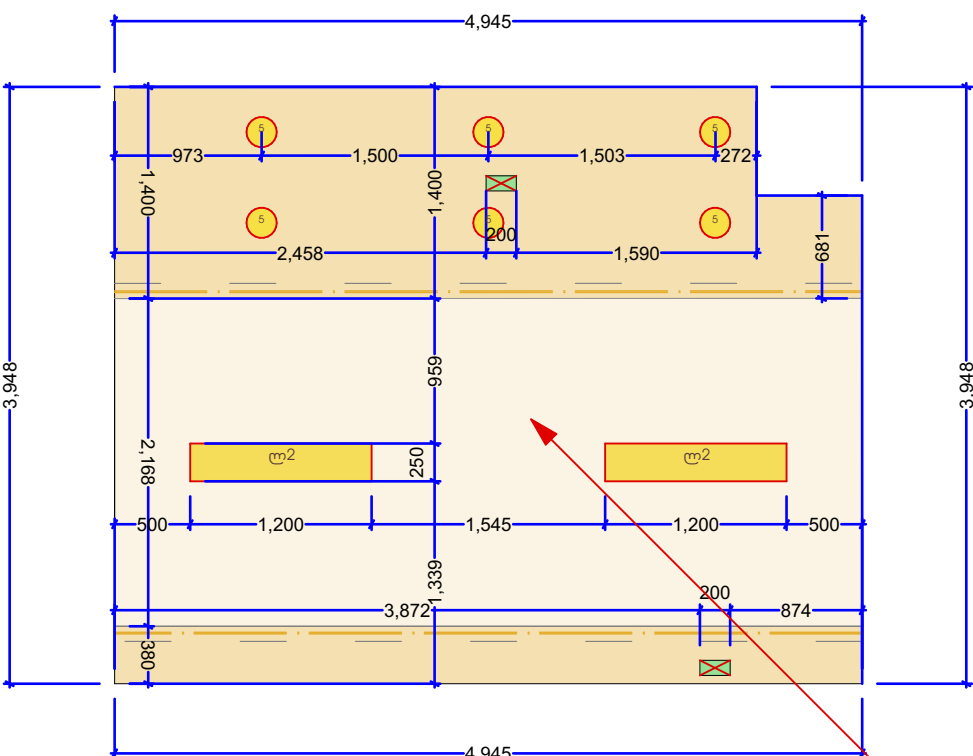


ჭერის გეგმა


ფაბრიკის სახელი Kronotex R1206 Bronze Oak

თაბაშირ-მუჰაოს შპკილული ჰერი; თეთრი

 proqti's saxelwado administrac'i Senoba sapropoet'o obiectis misanarTi Tbilisi, Gogebashvili q. #75, damkvit'i veteranebis saqmTa saxelwado	6. რუბაძე	დირექტორი	პროექტის დასახელება	
		პროექტის ხელმძღვანელი	დანიშნის პროექტი	
	გ. ავალიშვილი	შეასრულა	ფურცლის დასახელება და მასშტაბი	
	გ.ინახაშვილი	შეასრულა	სადავლოდების განყოფილება დ - დონა	
	ნ.წიკაბერიშვილი	შეასრულა	მასშტაბი 1:50	
	შეასრულა	სტადია 3პ.	ფურცლები 89	ფურცლები N57

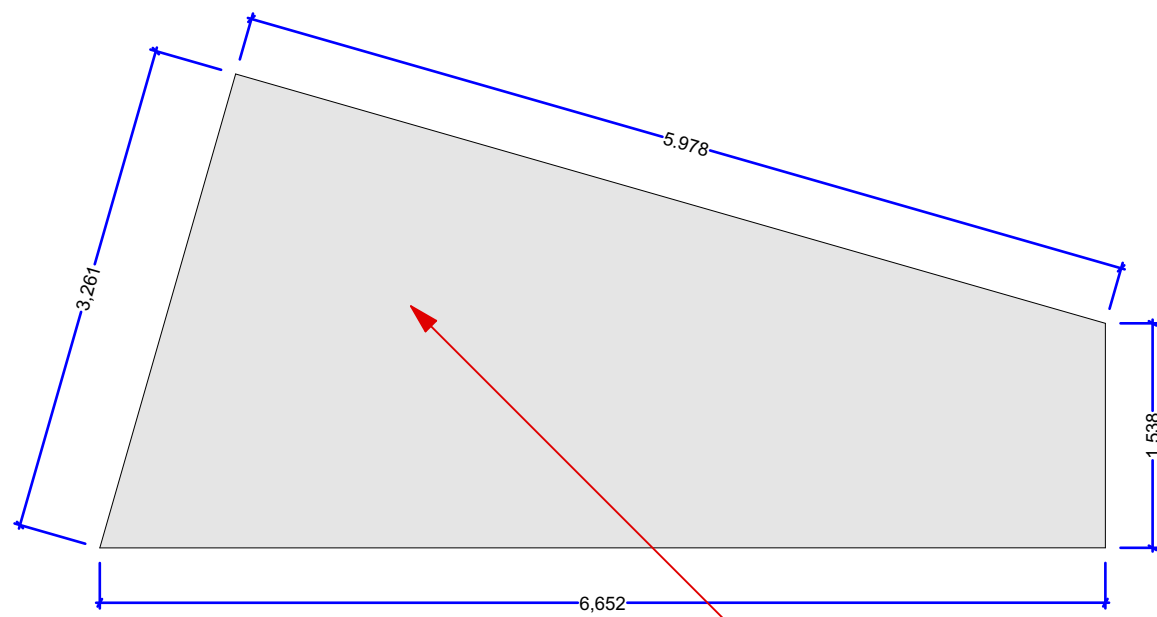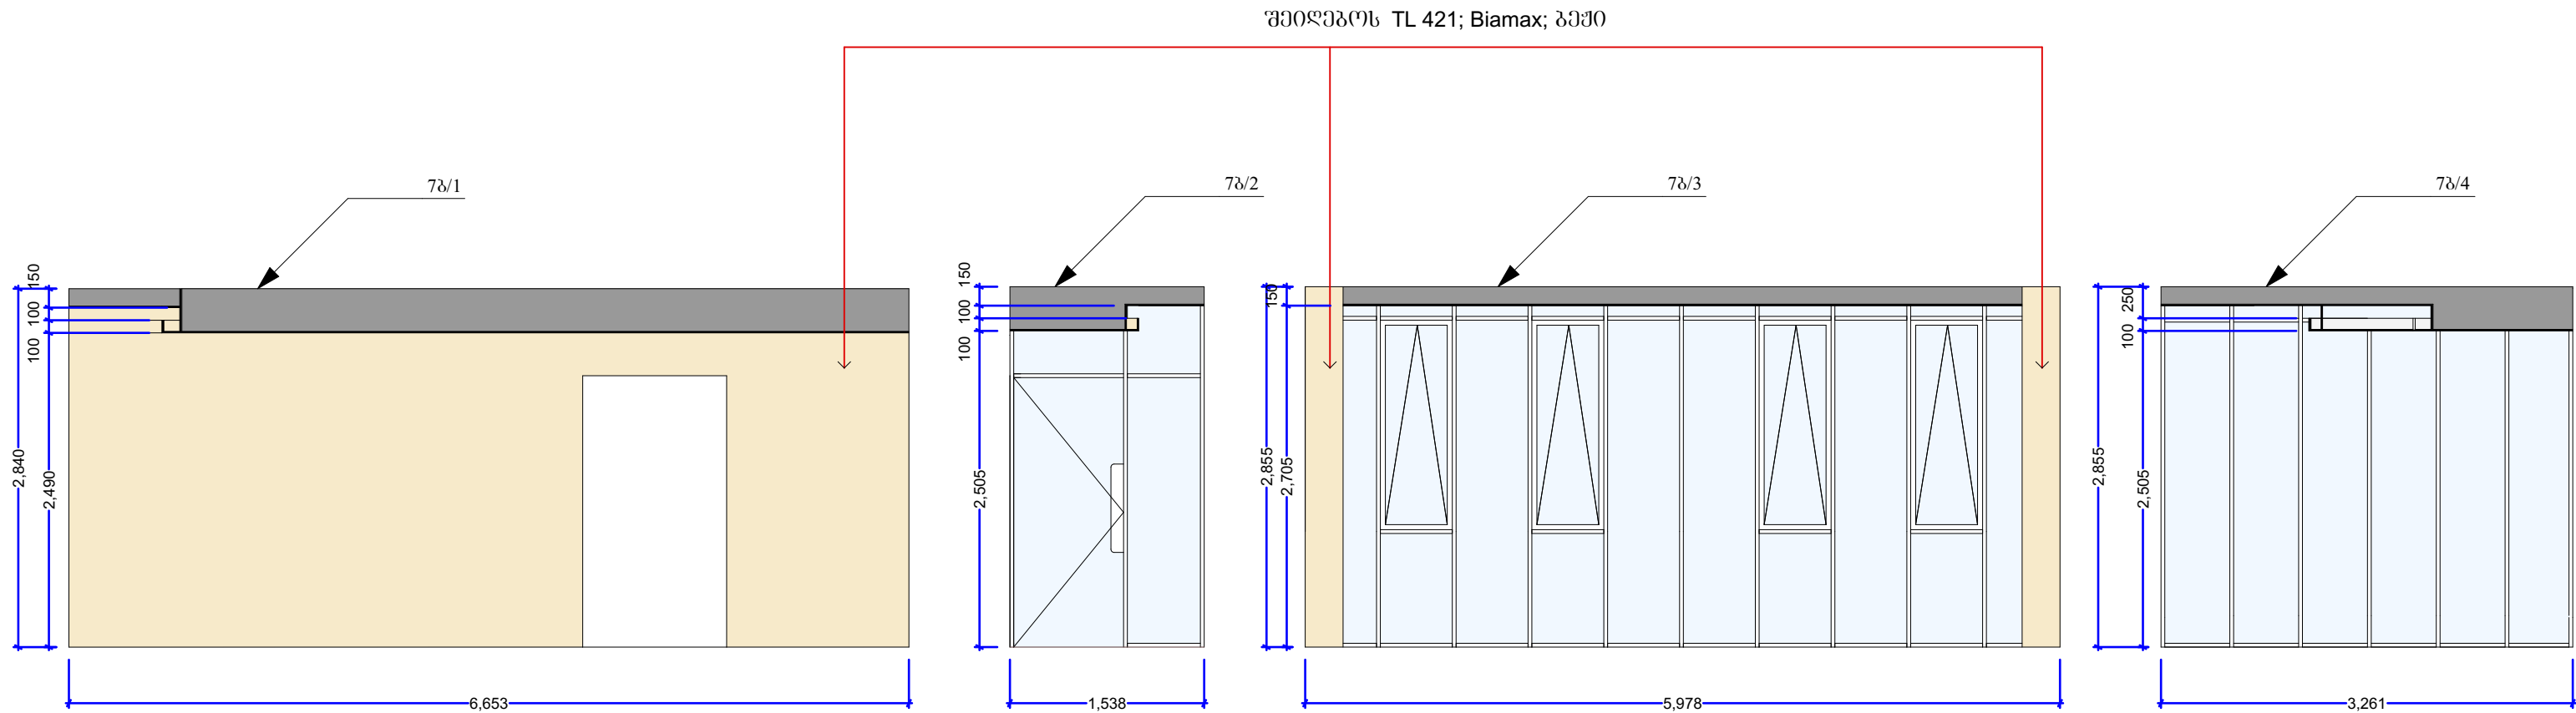



ლაზინიერის ტიპი Kronotex R1206 Bronze Oak

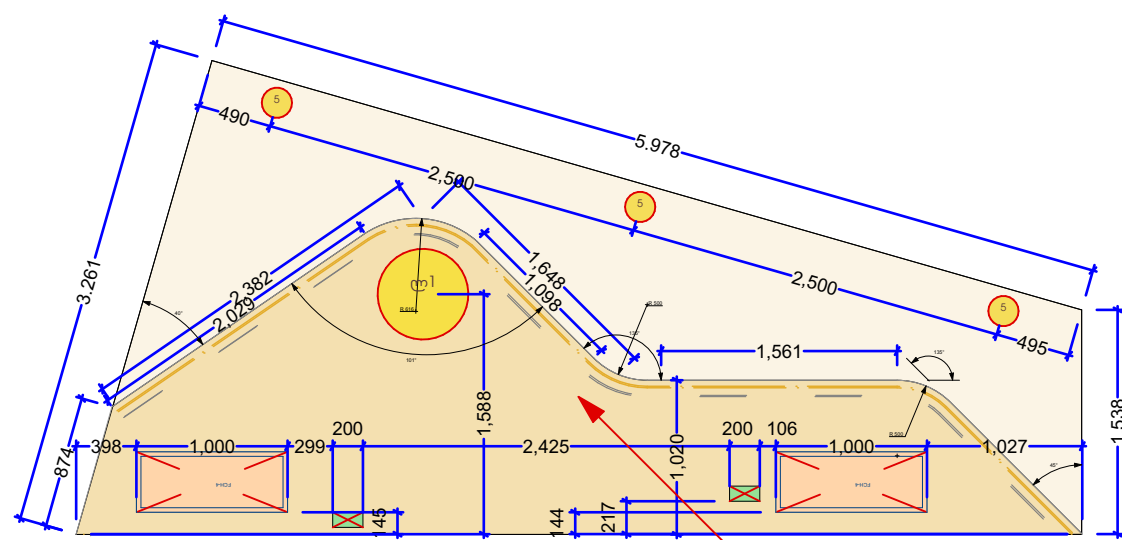

თავისუფლების ტიპი შპს-ის ტიპი ბეჭედი; ბეჭედი


	დირექტორი	პროექტის დასახელება		
	ნ. რეხაძე	დირექტორის ხელმოწერა		
	პროექტის ხელმძღვანელი	პროექტის დასახელება და მასშტაბი		
	რ. გულაშვილი	ხაზგარეშე განყოფილება ბ - დირექტორი		
პროექტის სახელმძღვანელო	შეასრულა	შეასრულა		
განმარტებული	შეასრულა	შეასრულა		
საპროექტო ობიექტის	შეასრულა	შეასრულა		
მისამართი	ნ. რეხაძე	მასშტაბი		
თბილისი, ვაჟა-ფშაველას ქ. #75,	შეასრულა	შეასრულა		
დამკვეთი	შეასრულა	შეასრულა		
ვეტერანების საცხოვრებელი სახლი	შეასრულა	შეასრულა		
სტადია	პრ.	ფურცლები	89	ფურცლის
				N68

ნ ლიტერატურა გ ნყოფილება

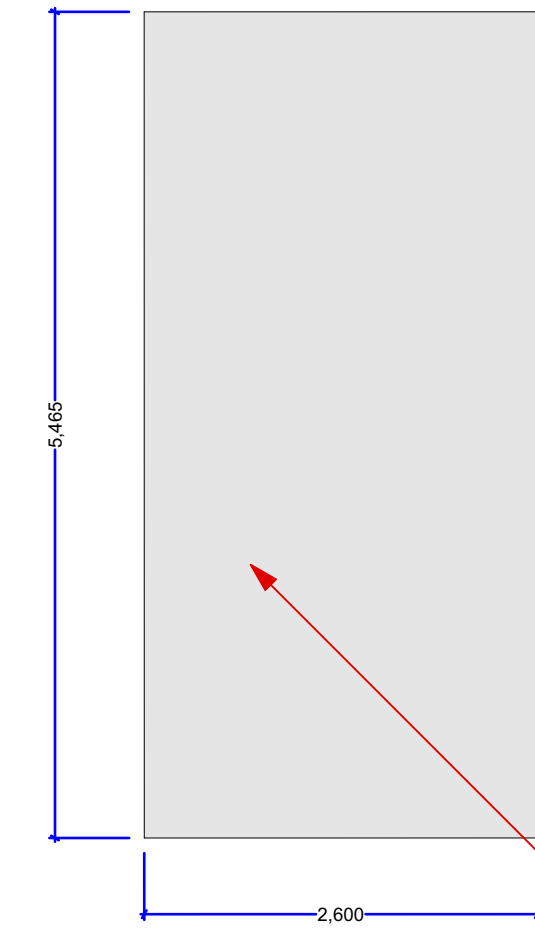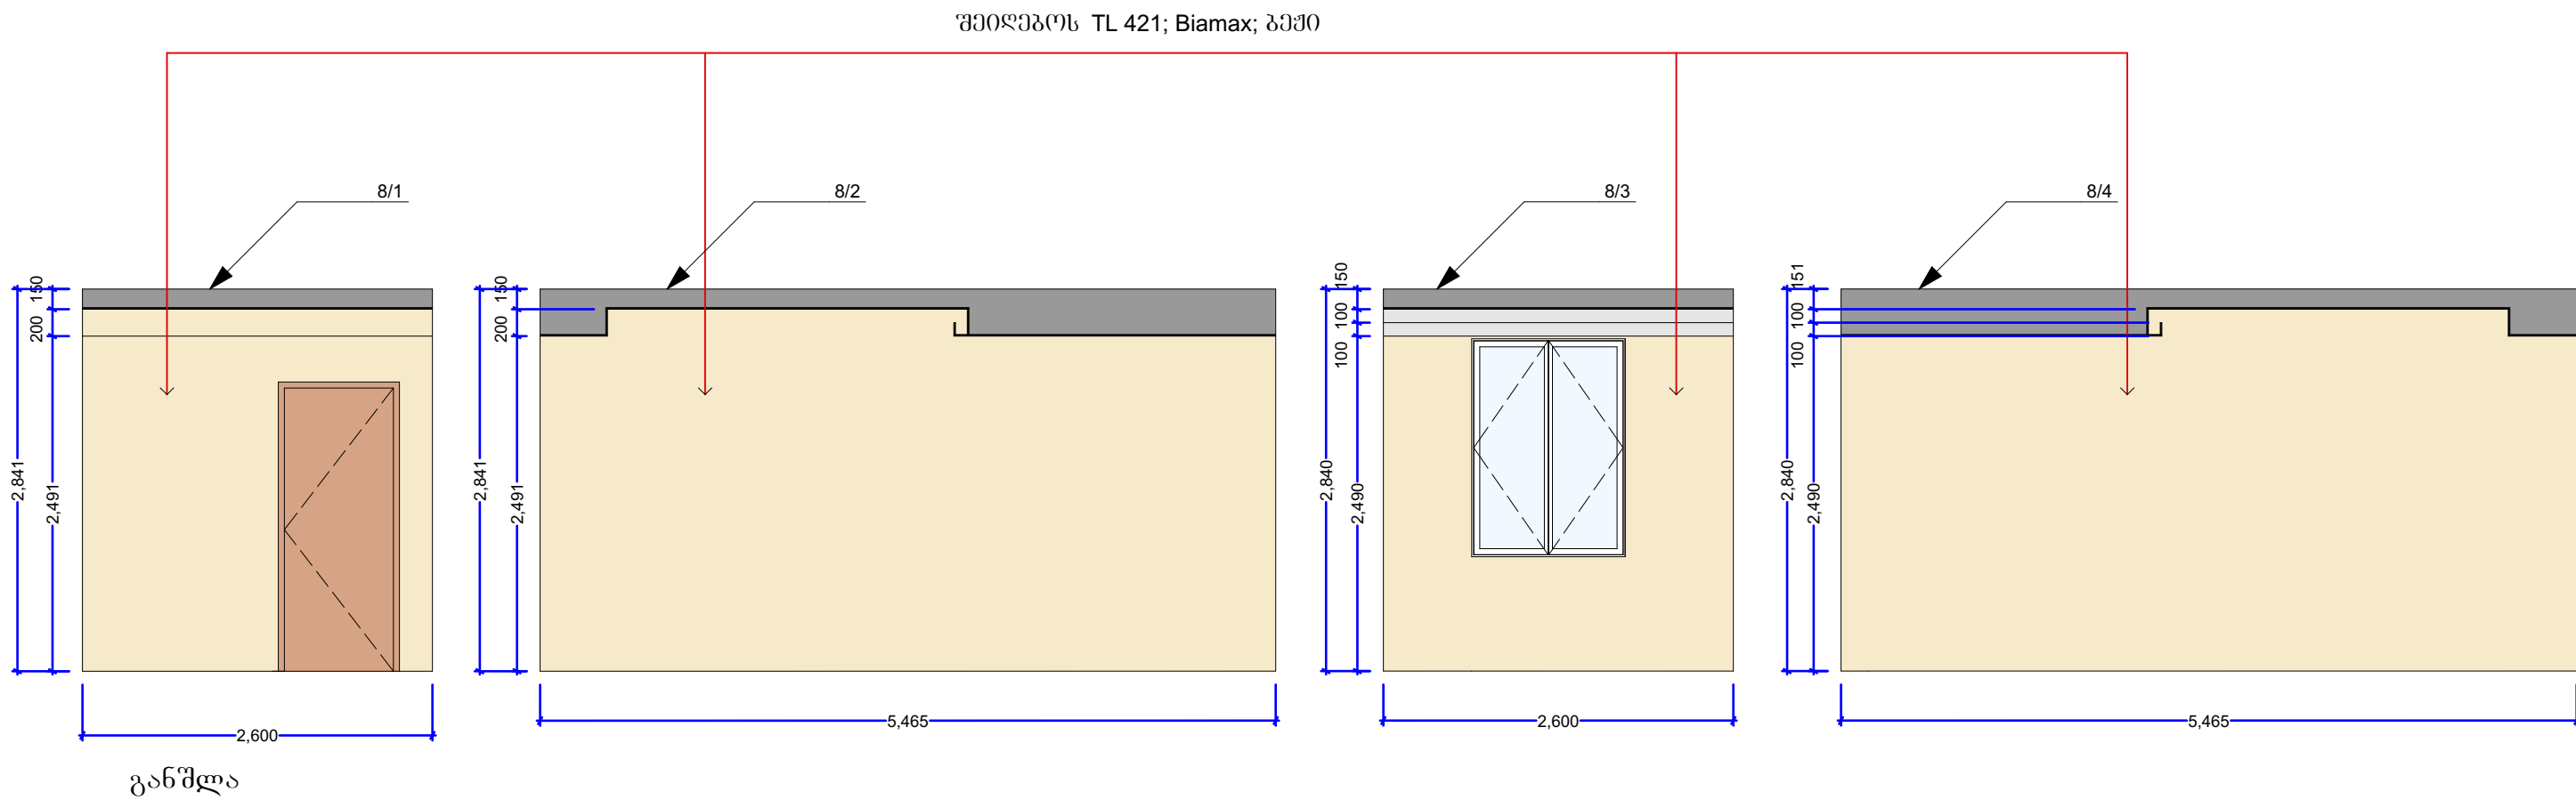

იტაკის გეგმა

ლამინირებული იატაკი Kronotex R1206 Bronze Oak

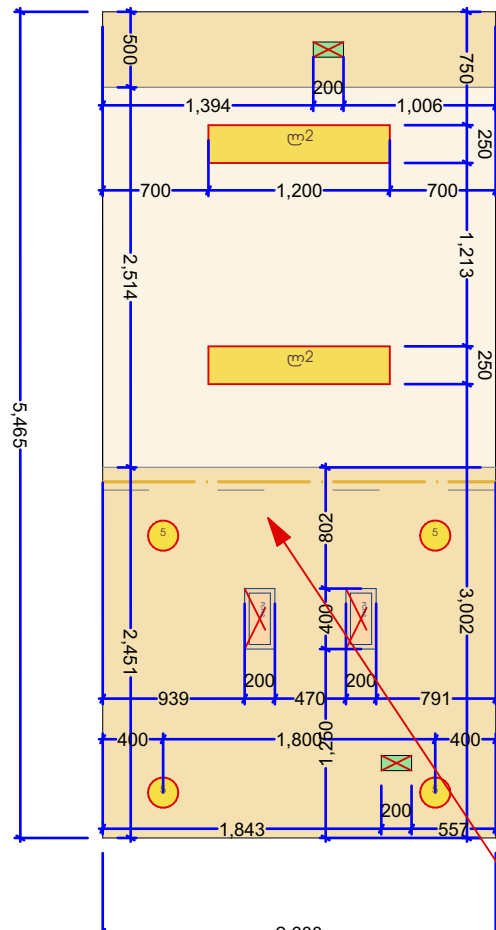

ჭერის გეგმა

თაბაშირ-მუხამბის შპს-ის ბაზი; თბილისი

	ნ. რუხაძე დირექტორი	პროექტის დასახელება		
	პროექტის ხელმძღვანელი	დოზანის პროექტი		
პროექტის სახელმძღვანელო	გ. მინაძე	ფურცლის დასახელება და მასშტაბი		
საპროექტო ობიექტის მისამართი	შეასრულა	ანალიტიკური გარემოება - დოზანი		
თბილისი, ვაჟა-ფშაველას ქ. #75, დამკვეთი	შეასრულა	მასშტ. 1:50		
ვeteranebis sagmota saxelmwifo samsaxuri	შეასრულა	სტადია	ფურცლები	ფურცლის
		პრ.	89	N69


9/1

9/2


9/3

9/4

განმარტება

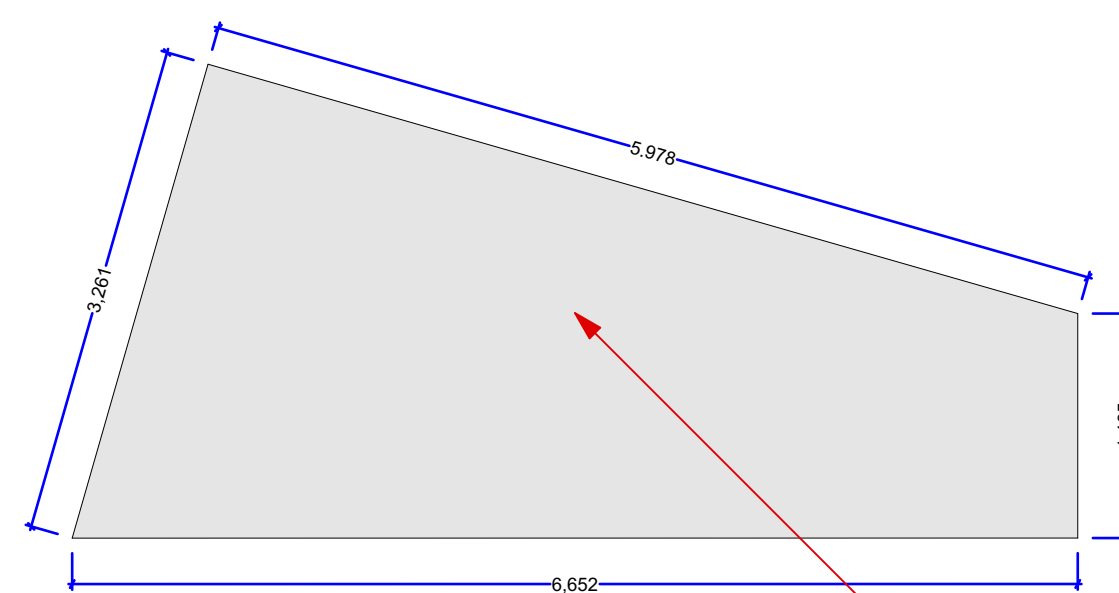



ლაშქრობის იატაკი Kronotex R1206 Bronze Oak

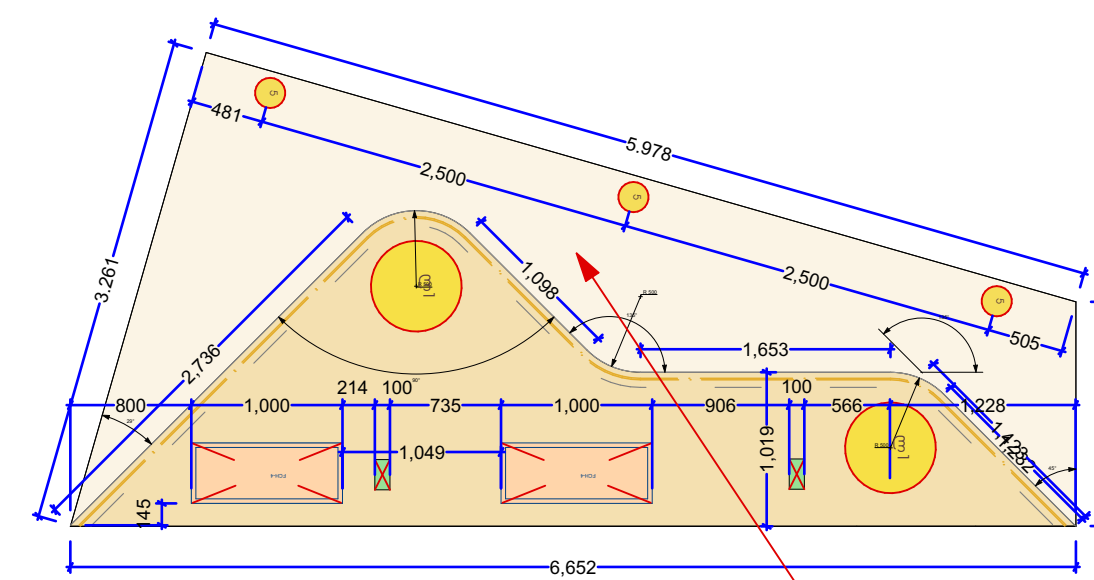


თაბაშირ-მუჰამადის შვიდიდელი ჰერი; თეთრი

 proctis saxelwoda administratsiia Senoba saprogeto obiects misanar'7 Tbilisi, georgiia 4, 875. veteranens saqme'ta saxelmwlo damseli	6. რუბაჟი	დონადქორი	1/4/4	პროექტის დასახელება	
	2. ავტორები	პროექტის ხელმძღვანელი		დონანის პროექტი	
	3. პრაქტიკული	შეასრულო		ერუდელის დასახელება და მასში/მათა სახანძრო/ერუდ ეტაბელუქების უფროსი - დონანი	
	6. წყაროები	შეასრულო	1/4/4	1:50	
		შეასრულო		ს/ბ/ა 36.	ერუდელის 89


იურიდიული ტუპ რეგისტრის უფროსი

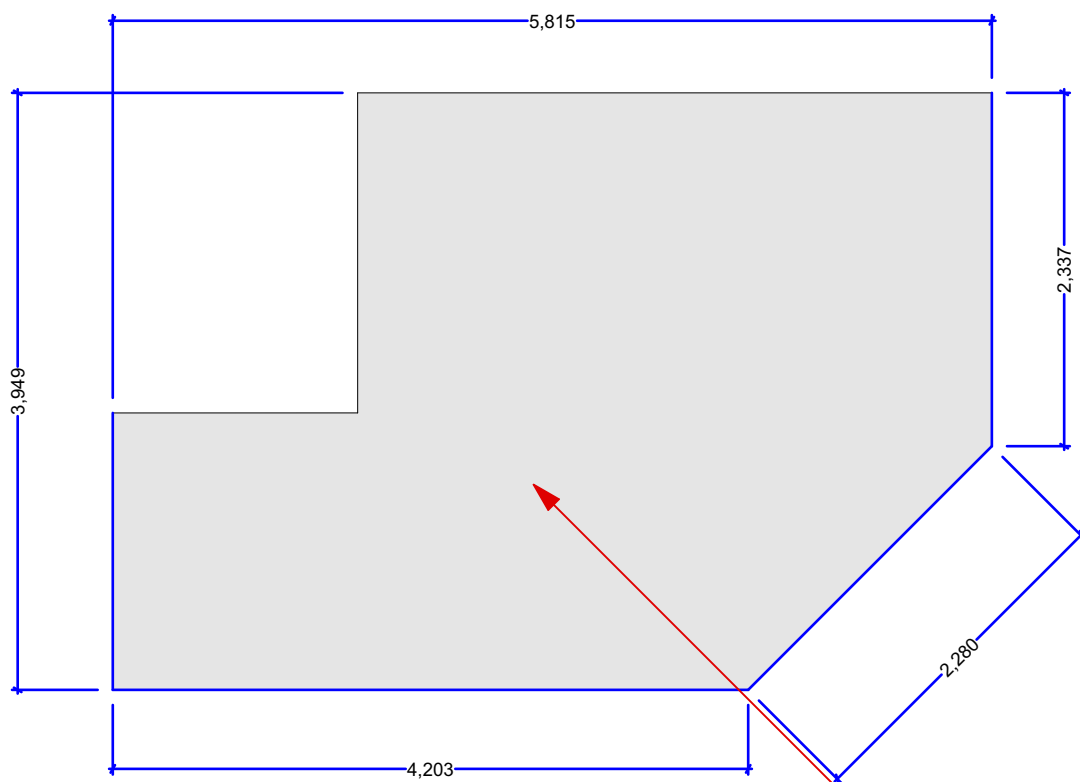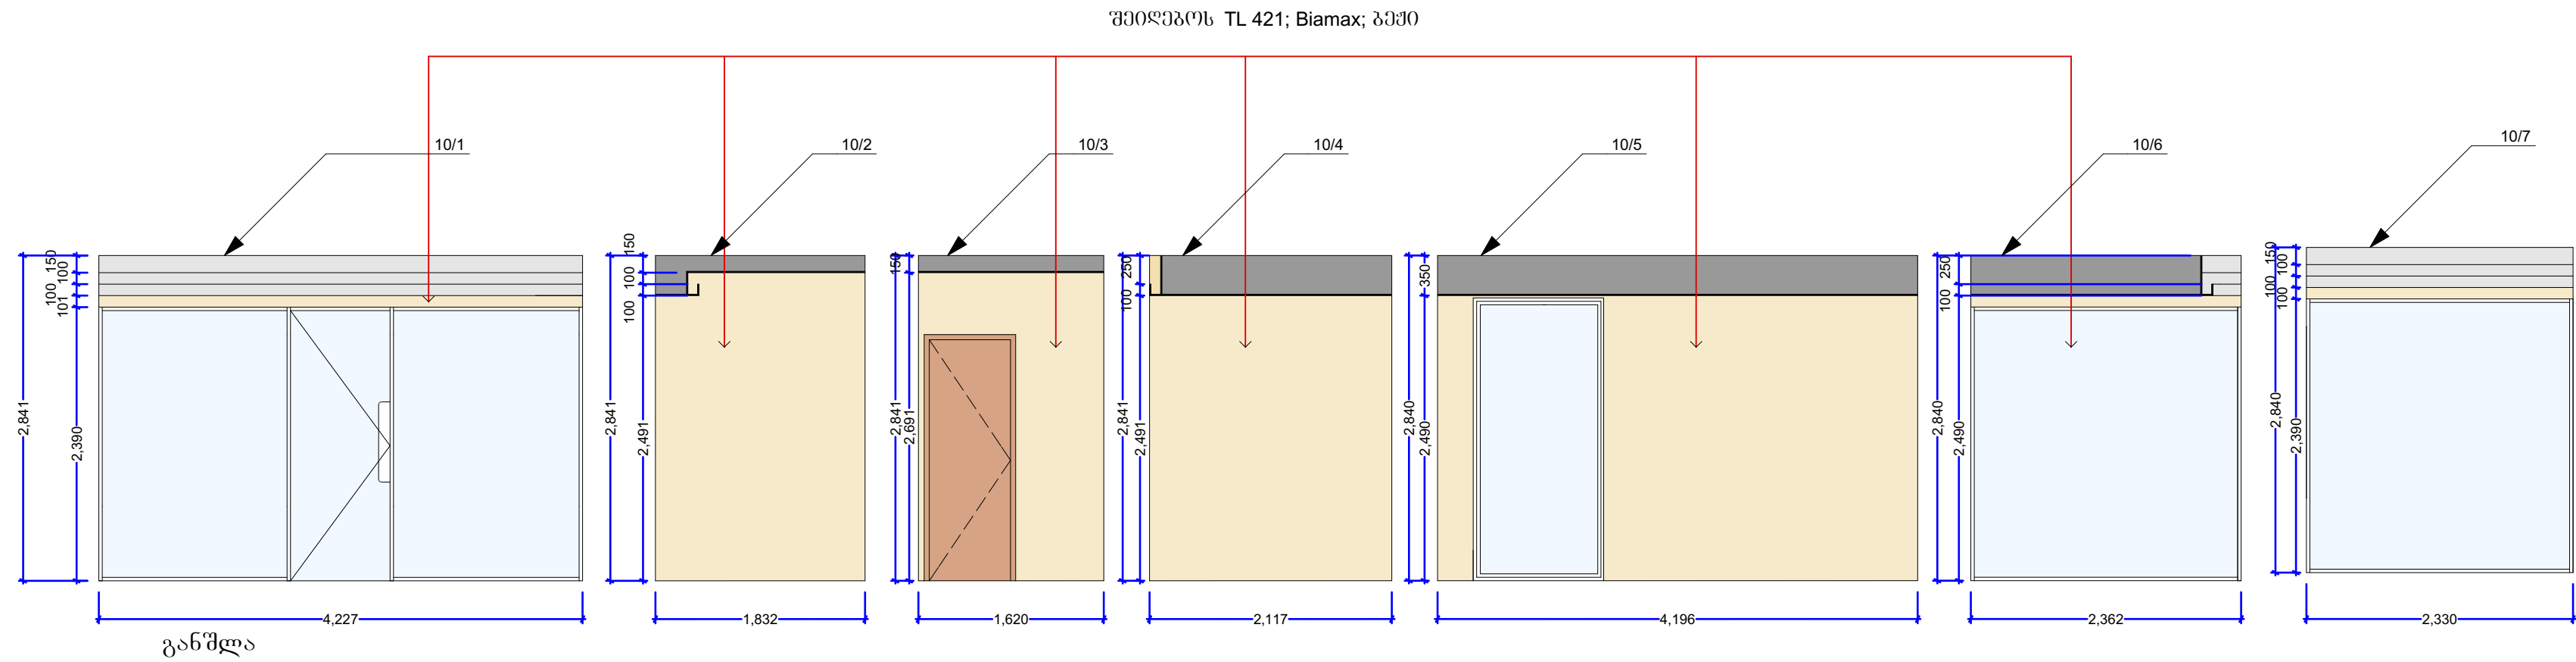



ლაგონირებული იატაკი Kronotex R1206 Bronze Oak

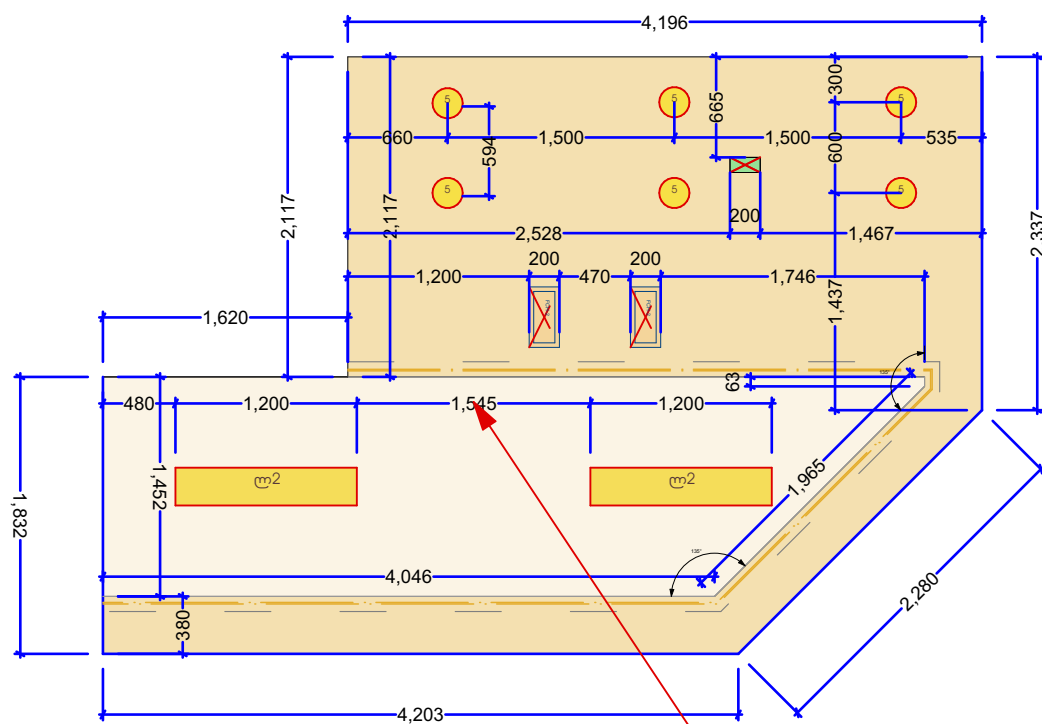

თაბაშირ-მუხარის შპს-ის ტიპი; თბილისი

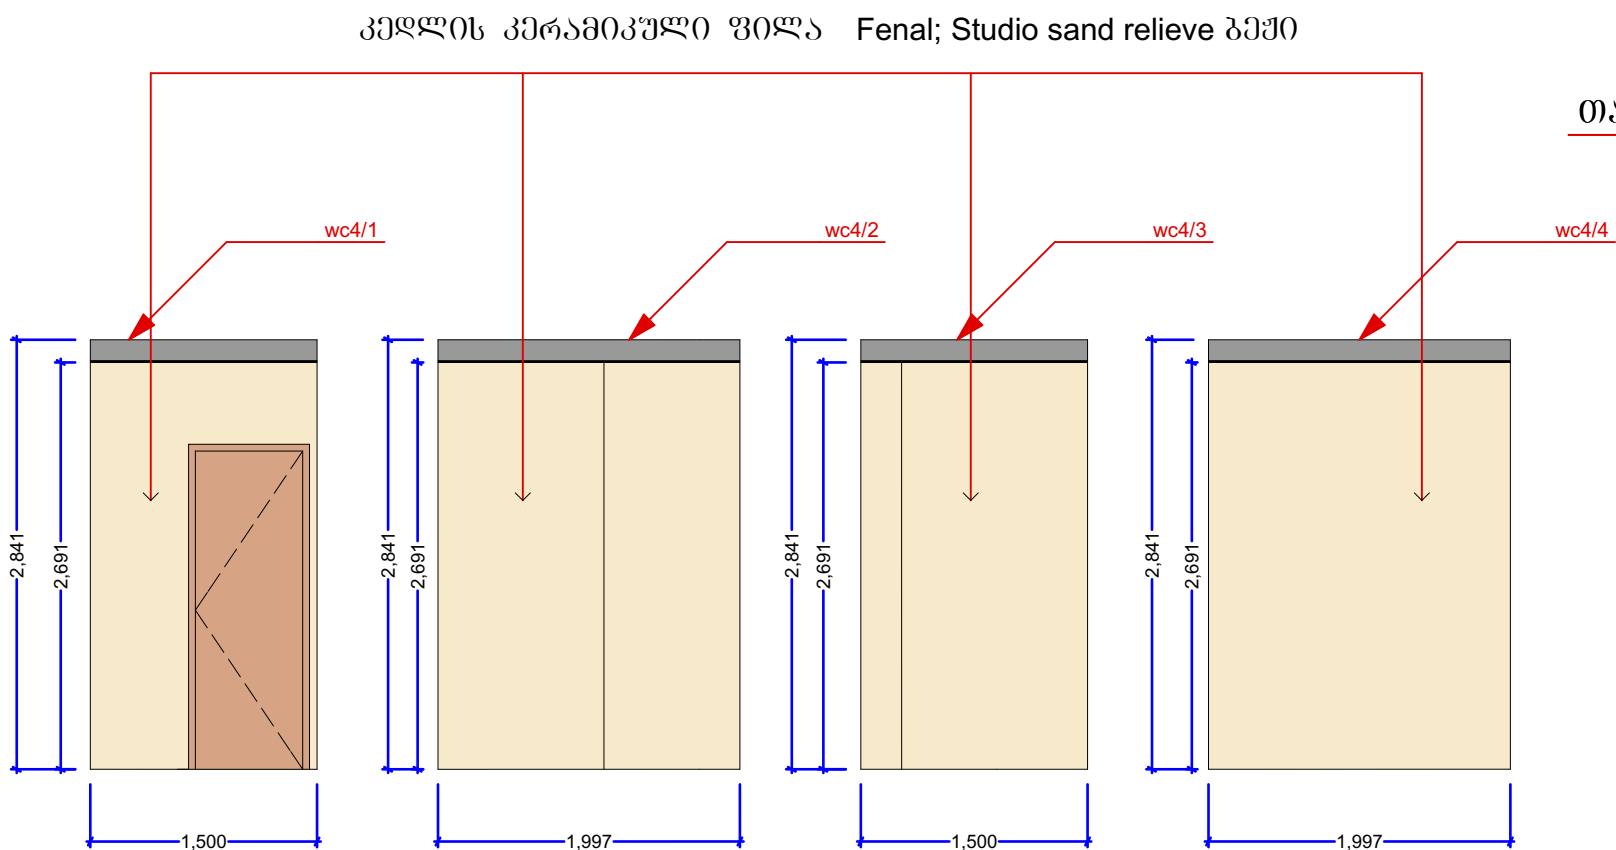



თაბაშირ-მუხარის შპს-ის ტიპი; თბილისი

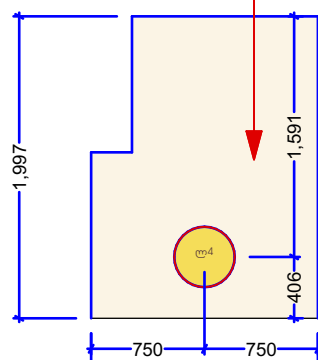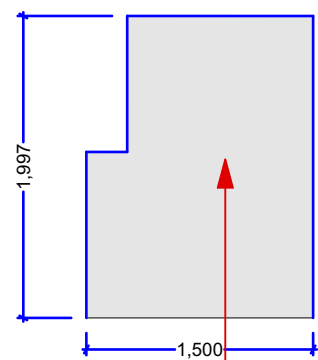


	დირექტორი	პროექტის დასახელება		
	პროექტის ხელმძღვანელი	დირექტორის პროექტი		
პროექტის სახელმძღვანელო	განმარტება	ფურცლის დასახელება და მასშტაბი		
საპროექტო ობიექტის მისამართი	შესრულება	იურიდიული დეპარტამენტი; სველი წერილი №4 - დირექტორის		
დამკვეთის სახელი	შესრულება	მასშტაბი		
ვეტერანების საგმირო სახელმწიფო სამსახური	შესრულება	სტადია	ფურცლები	ფურცლის
		პრ.	89	№61

დაწინდებული ხმ. წაბნელება, წაბნელება, წაბნელება

შპს "ბიამაქსი" ტი. 421: Biamax: ღირსება

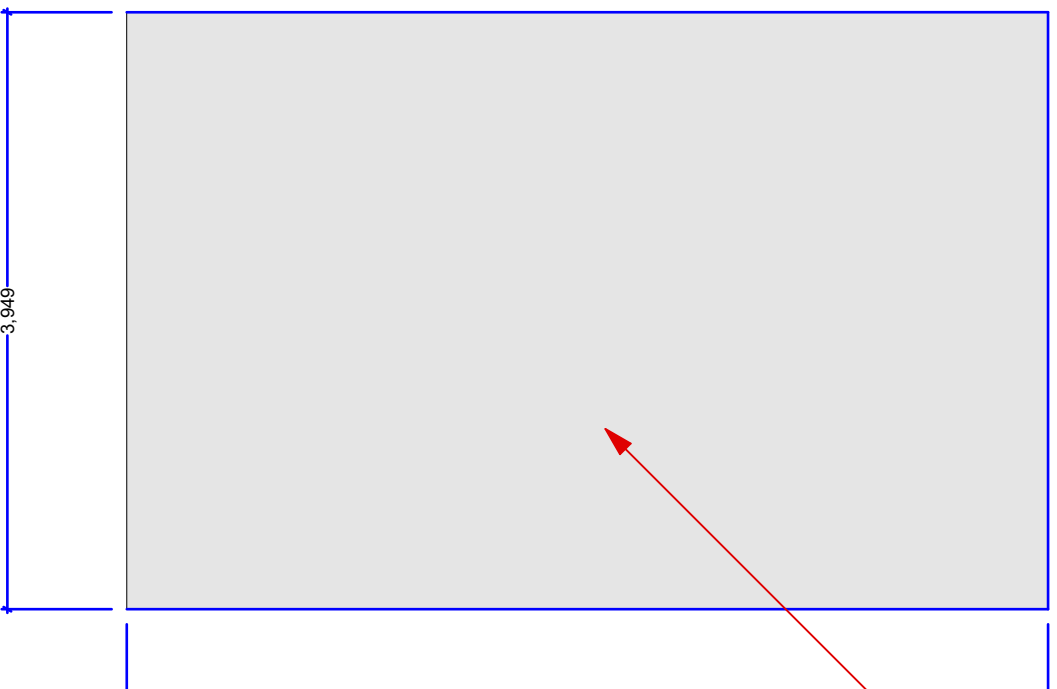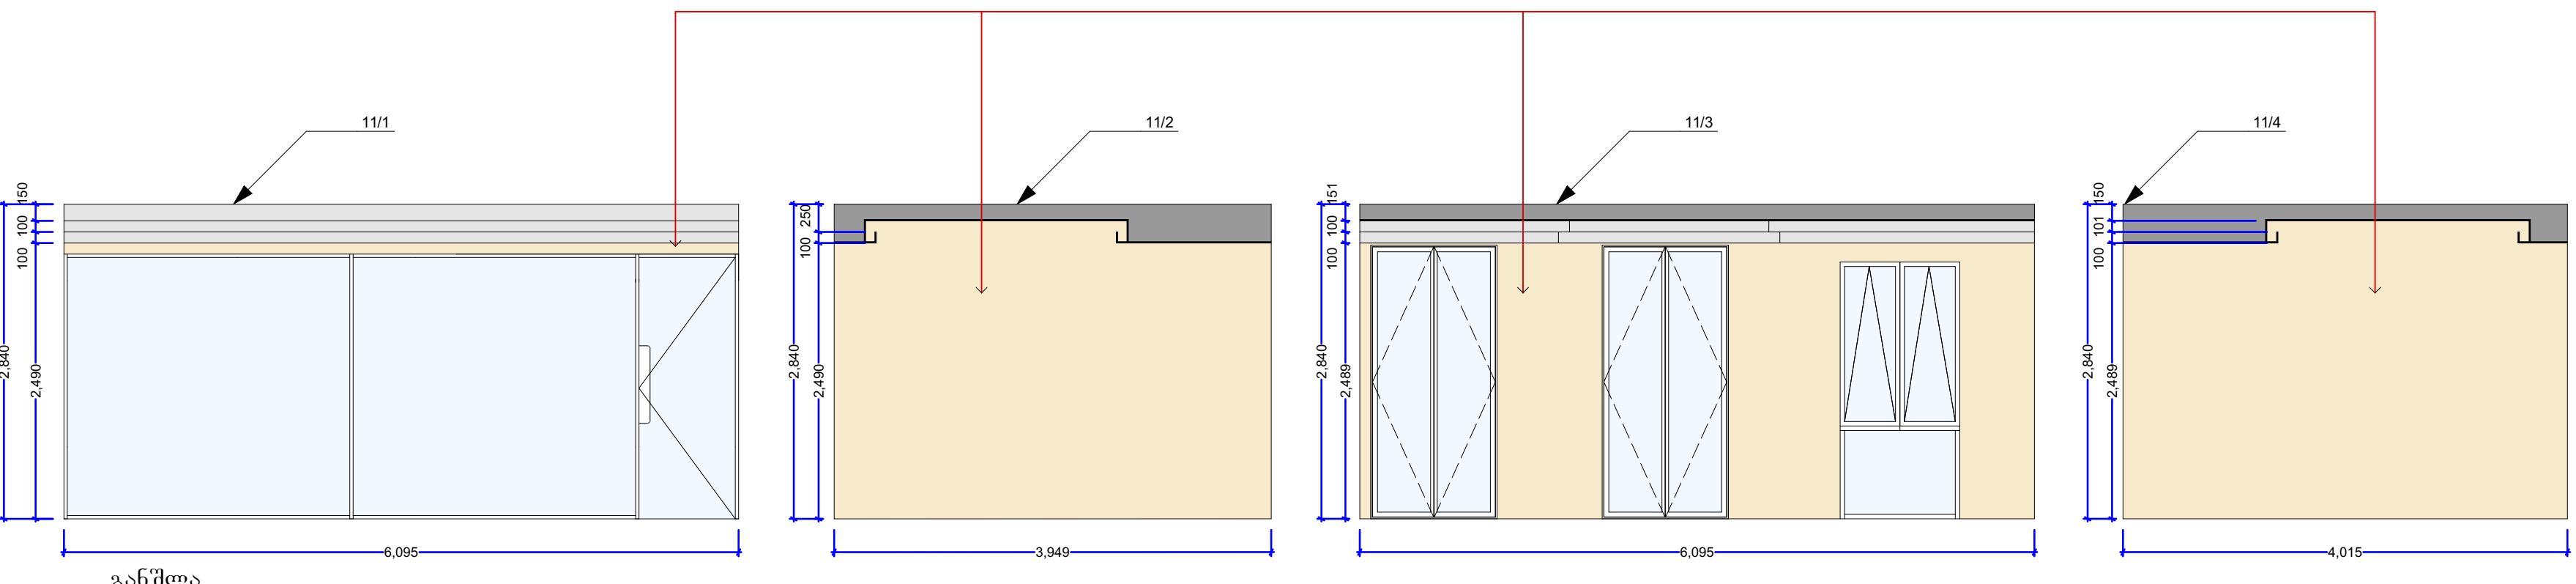

0583 vol. 0002.



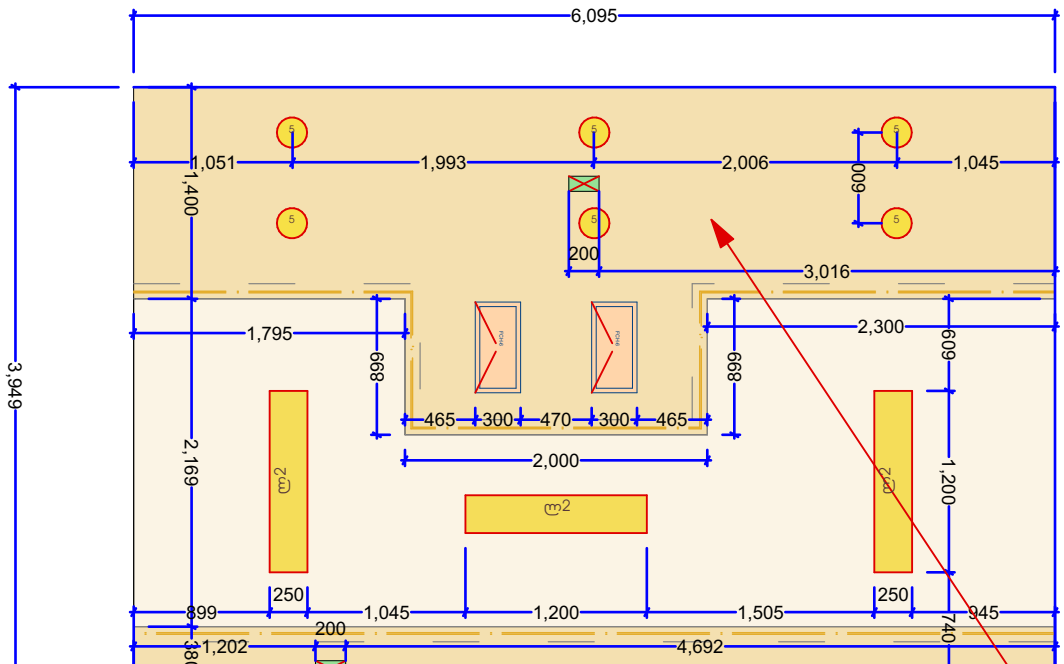


396015 99925

მასაში-მუცლის ფეკალური ზედი. მემო

မာရဘိုနီယံ ၀.၈၂၃၀ Kronotex R1206 Bronze ဇာ

 proqti saxelwodeba administracii Senoba sapropo obiedti misanati Tbilisi, Gerasimov q. #75, damkvit veteranebi saqmTa saxelmwifo	6. რუხება	დირექტორი	პროექტის დასახელება
	პროექტის ხელშეკრულება		დანიშნის პროექტი
	გ. პრეზენტაცია	შეასრულა	ფურცლის დასახელება და მასშტაბი
	გ.ინჟინერი	შეასრულა	იურისდიქციის დასაზღვრად და ჩასივრება - დანიშნის
	გ.ინჟინერი	შეასრულა	მასშტაბი 1:50
		შეასრულა	სტადია 3პ. ფურცლები 89 ფურცლები №62

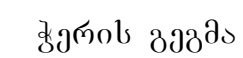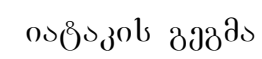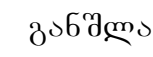


თაბაშირ-მუჟაოს შუკილული ჯერი; თეთრი

ლაშქრობის იატაკი Kronotex R1206 Bronze Oak


	6. რუბიკი	დონდორი	1/4/4	პროექტის დასახელება		
	პროექტის ხელშეწყობელი	პ. გულენოსი	1/4/4	დამატის პროექტი		
	პროექტის ობიექტი	შუახრებლი	1/4/4	ფურცლების დასახელება და მას.რაოდენობა		
	მისამართი Tbilisi, Gogoluli st. #75.	შუახრებლი	1/4/4	მას.რაოდენობის და ღირებულების მ.აშ.შ. 1:50		
	დამკვეთი veteranobis sacnati e saxelmulo samosaxi	შუახრებლი	1/4/4	სივრცის 36.	ფურცლის 89	ფურცლის N63

დირექტორის მრჩეველი, პირველი კატეგორია


შპს "მედიკონი" TL 421; Blamax; 2020

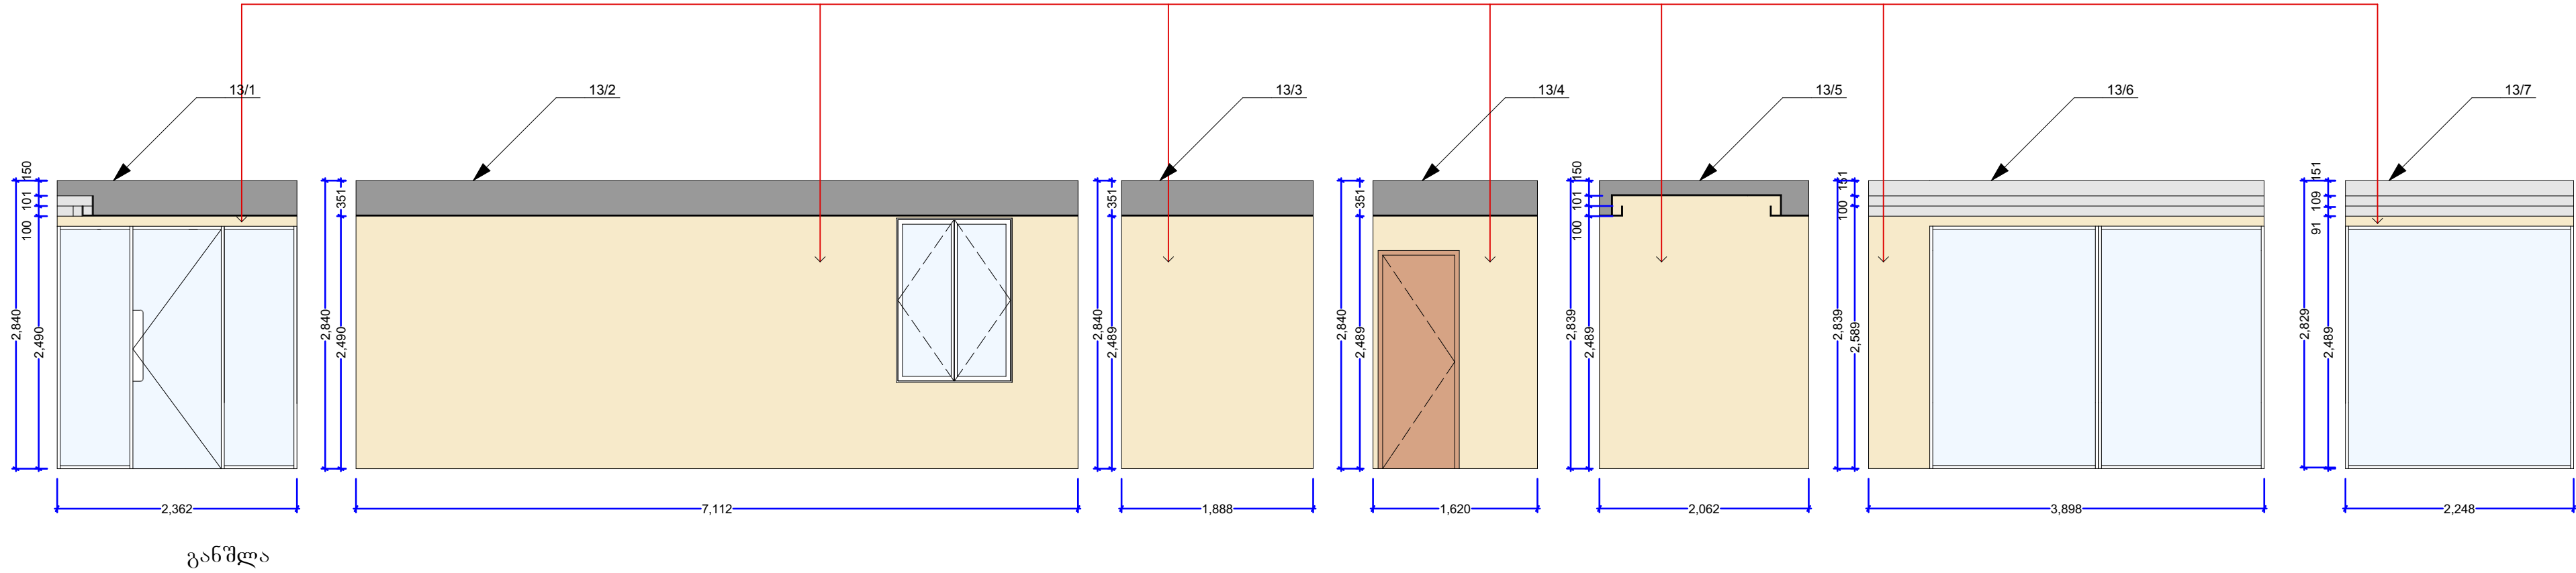

განმარტება

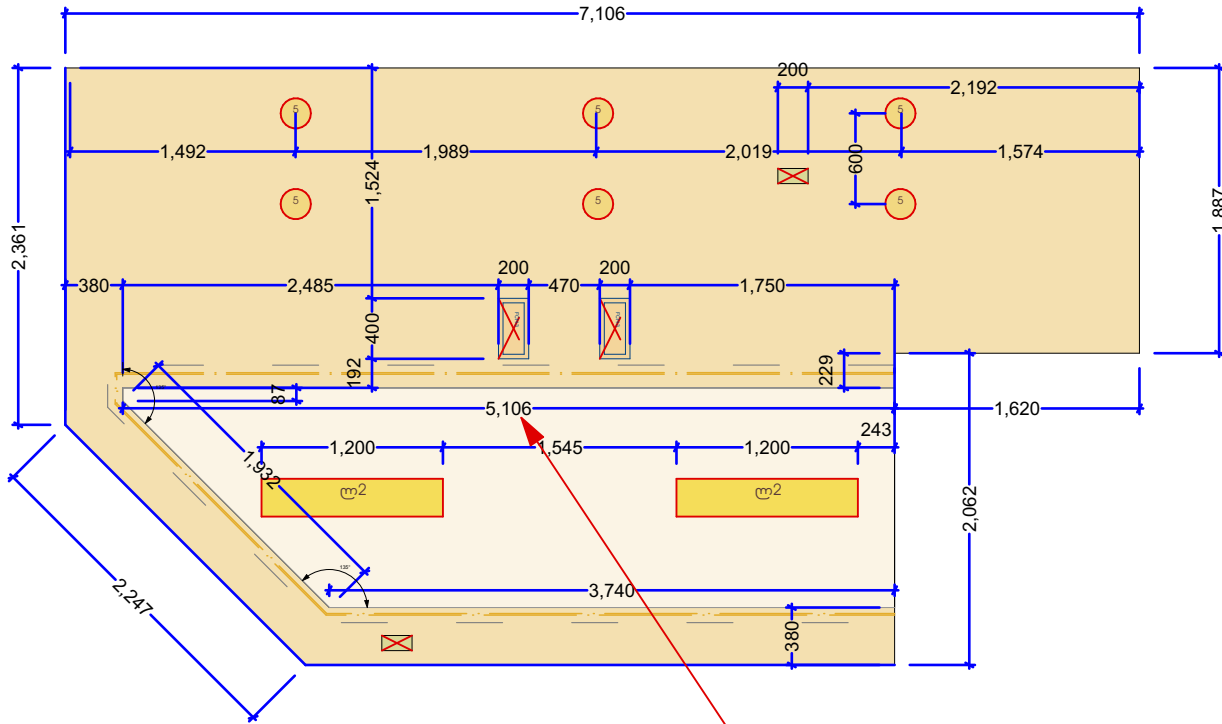

ტერასის გეგმა

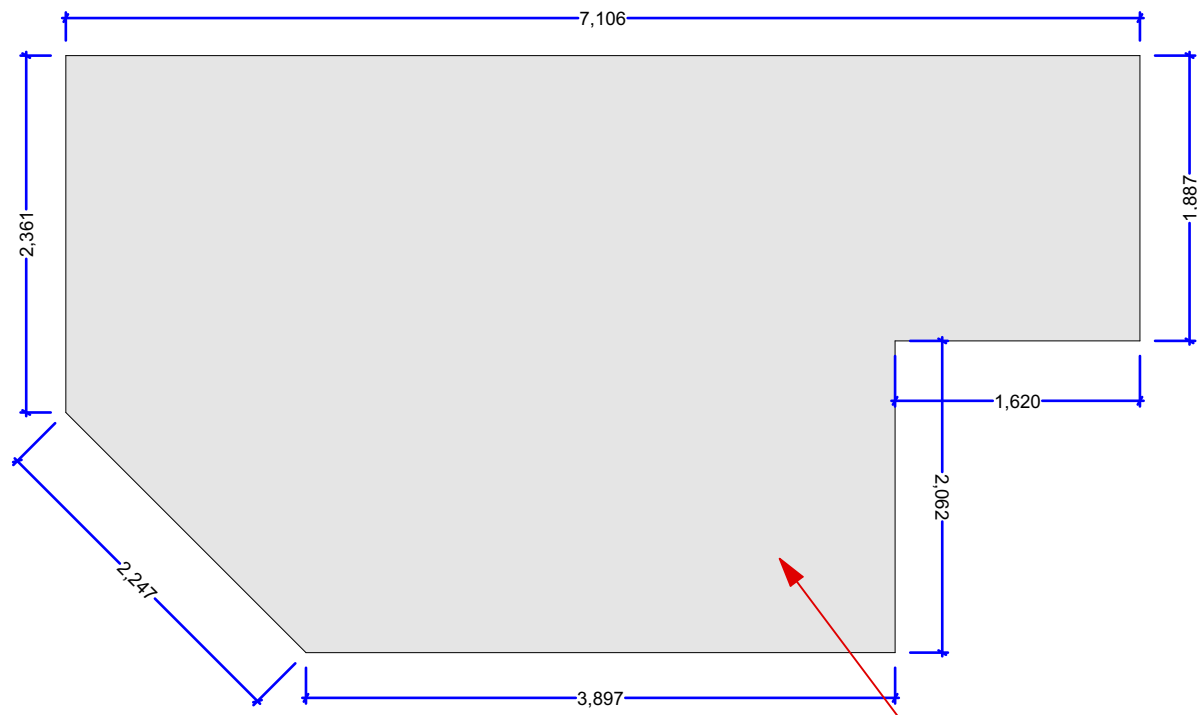

იატაკის გეგმა



ლაზერირებული იატაკი Kronotex R1206 Bronze Oak

თავისუფალი შპს-ის შპს-ის შპს-ის


	დირექტორი	პროექტის დასახელება		
	პროექტის ხელმძღვანელი	დირექტორის პროექტი		
	განმარტება	ფურცლის დასახელება და მასშტაბი		
	საპროექტო ობიექტის მისამართი	დირექტორის მრჩეველი, პირველი კატეგორია		
proektis saxelwodeba administraciuli Senoba	შეასრულა	მასშტ. 1:50		
saproektio obiectis misamarti Tolisi, Senobas q. #75,	ნაწილობრივი	სტადია		
veteranebis saqmofa saxelmwifo samsaxuri	შეასრულა	პრ.	ფურცლები 89	ფურცლის №64

კომპიუტერული უზრუნველყოფის სპეცი ლისტები

შეიღებოს TL 421; Biamax; ბეჰო

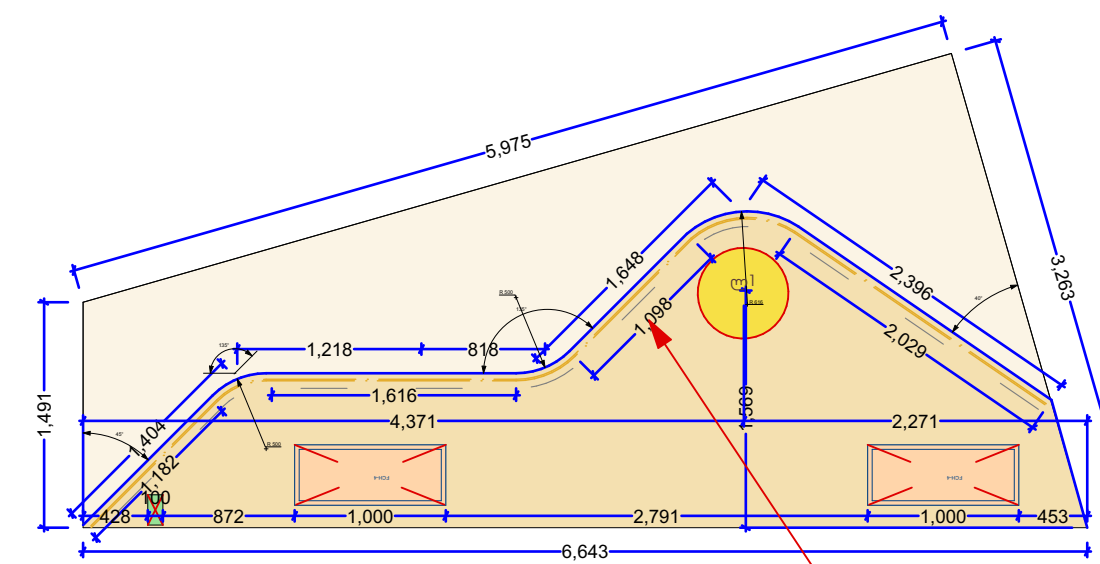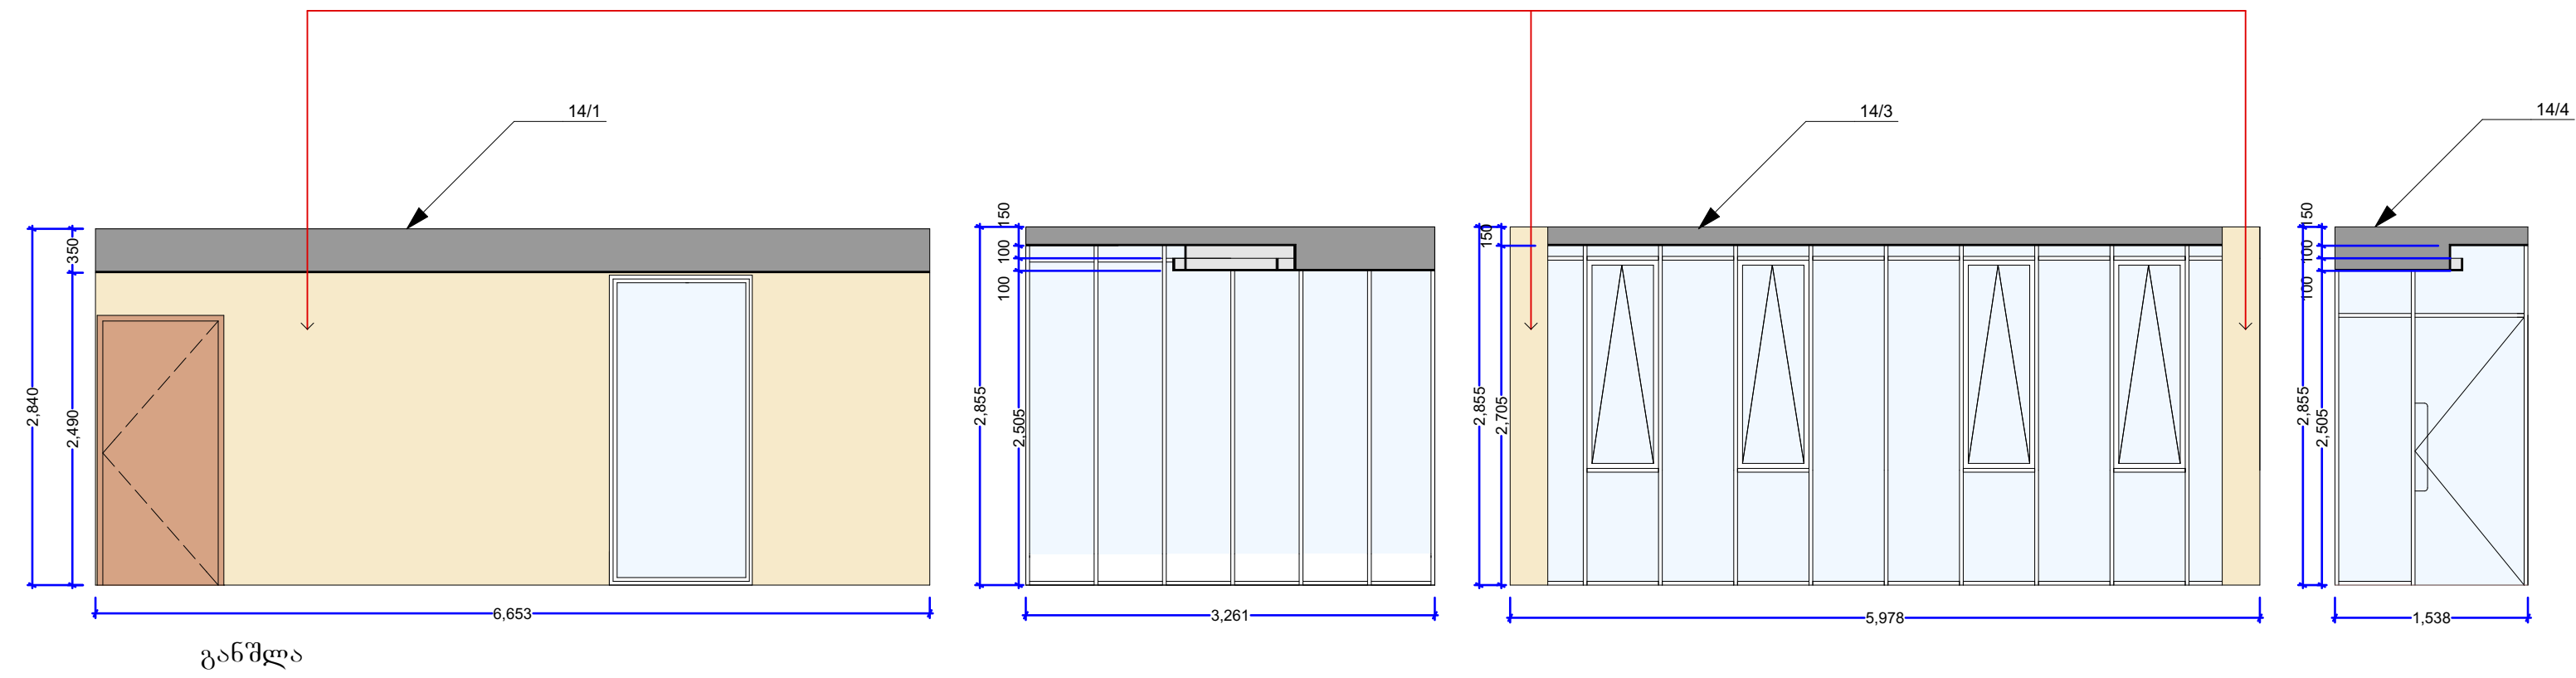

ჭერის გეგმა

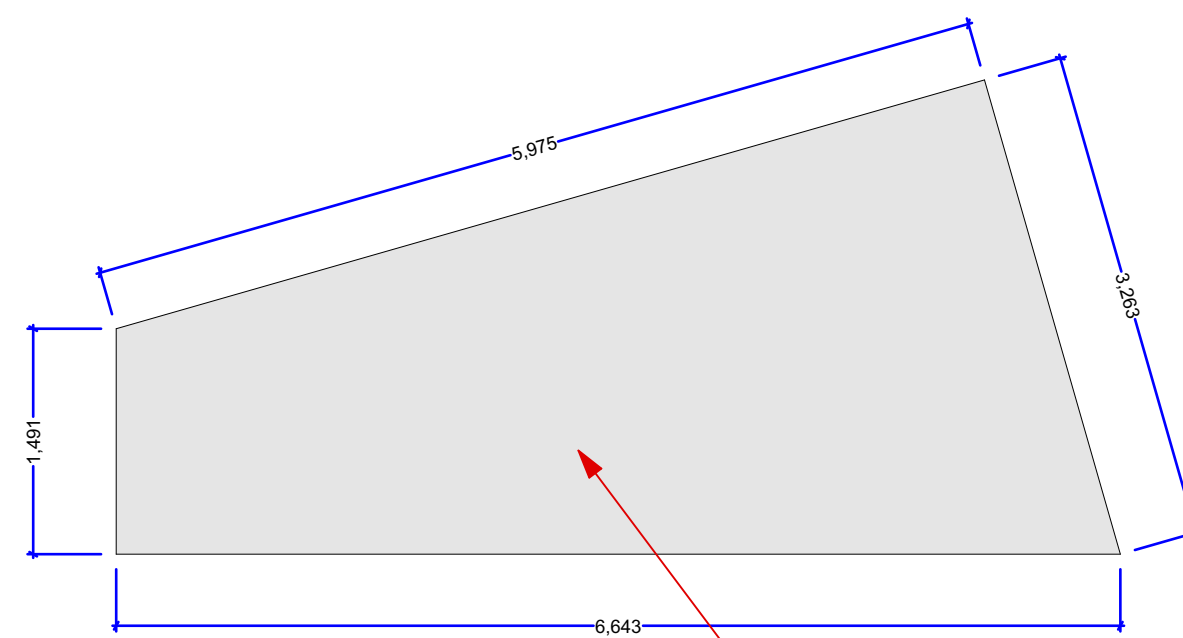

იატაკის გეგმა

ლამინირებული იატაკი Kronotex R1206 Bronze Oak

 proctis saxovodba administracni Sencova saprogeto obicis misanar7 Tbilisi, georgiani 4, 875.	6. რუხაჲ	დონდქორი	პროექტის დასახელება
	2. გვერდები	პროექტის ხელშეკრულები	დონანის პროექტი
	3. პრაქტიკული	შეპროექტი	ფურცლის დასახელება და მასშტაბი
	6. წყაროები	შეპროექტი	კონსტრუქციის ელემენტების გაფარება - დონანი
	6. წყაროები	შეპროექტი	მასშტაბი: 1:50
veteranovs saqmrta na saxelmwlo		შეპროექტი	ს/ტაპა 36. ფურცლები 89 ფურცლები N65

[illegible]

300300% TL 421: Biomax; 3030

2.810



2.630

2.480


37.840

1.455

 proqitis saxelwodeba administraciuli Senoba saprooto obiegits misamarTi Tbilisi, gorgasiss q. #75, veteranibis SamxeTis saxelwifis samsaxuri	დირექტორი	14/4	პროექტის დასახელება		
	6. რუხაძე		დონაზის პროექტი		
	პროექტის ხელმძღვანელი ბ. ბუღაშვილი	14/4	ფურცლის დასახელება და მასშტაბი		
	ბ.ინგოზაძე	14/4	მეორე ხარისხი დერეფანი - დონაზი მასშტ. 1:100		
	მესარგულა	14/4	ბეჭადი 36,	ფურცლები 89	ფურცლის N66

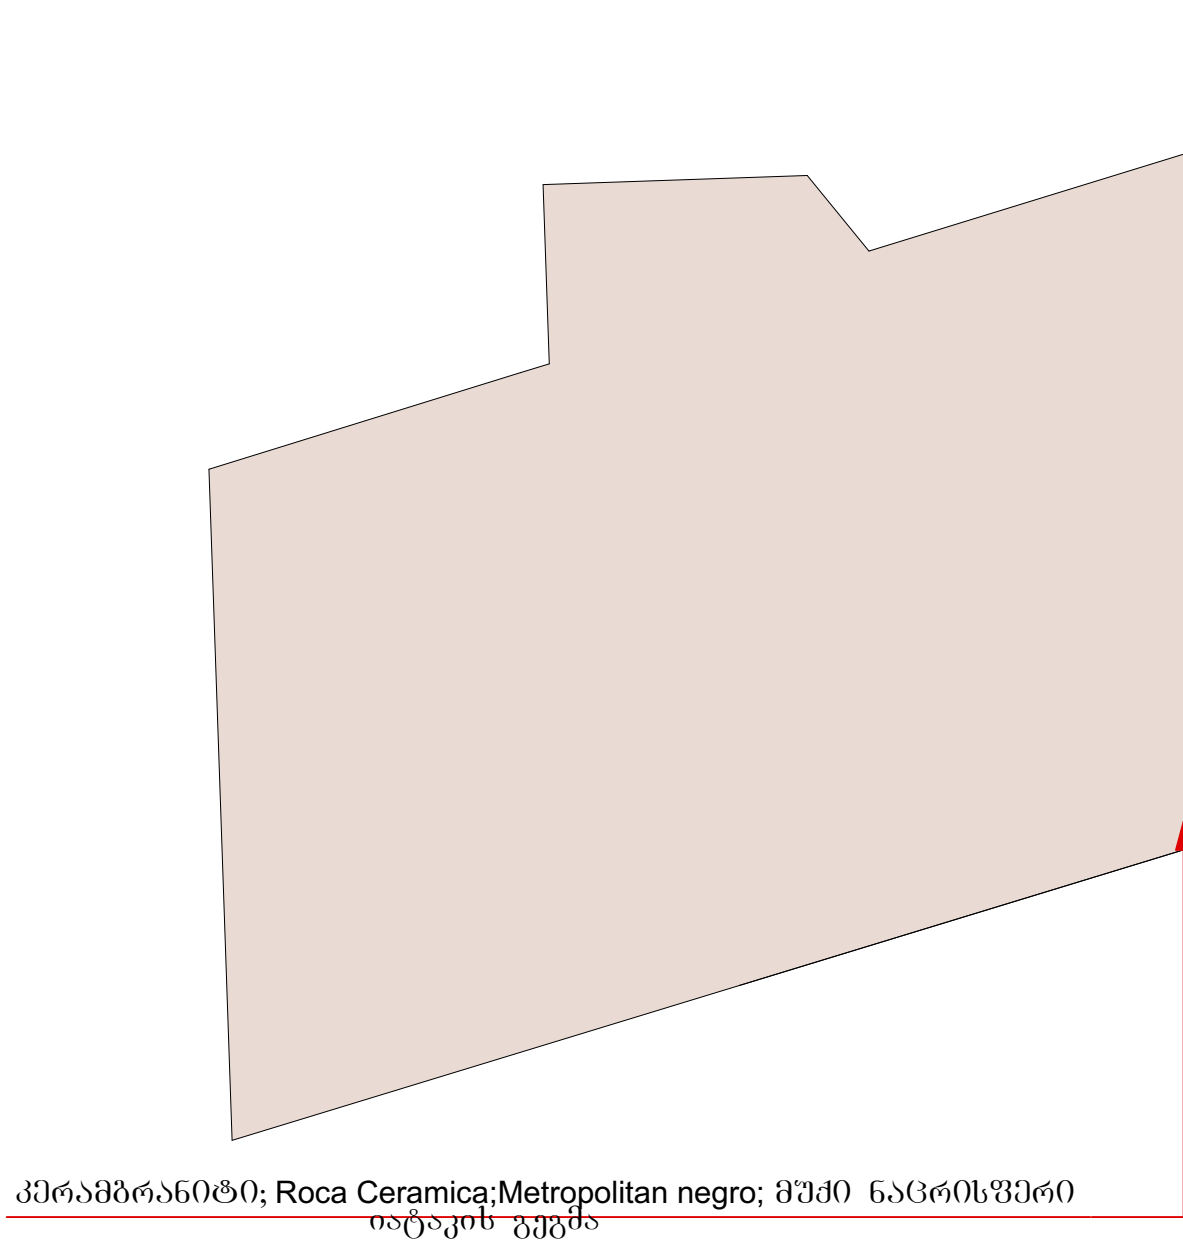
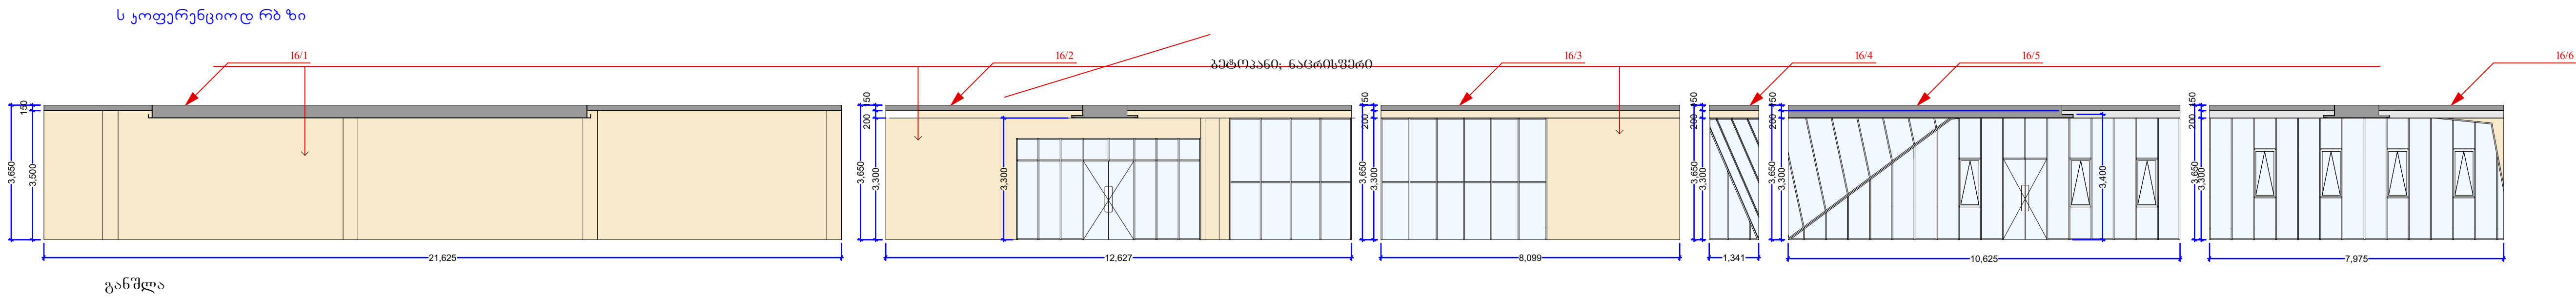


შრანგული პასაჰიში პერი - გორისილი; შპშ0

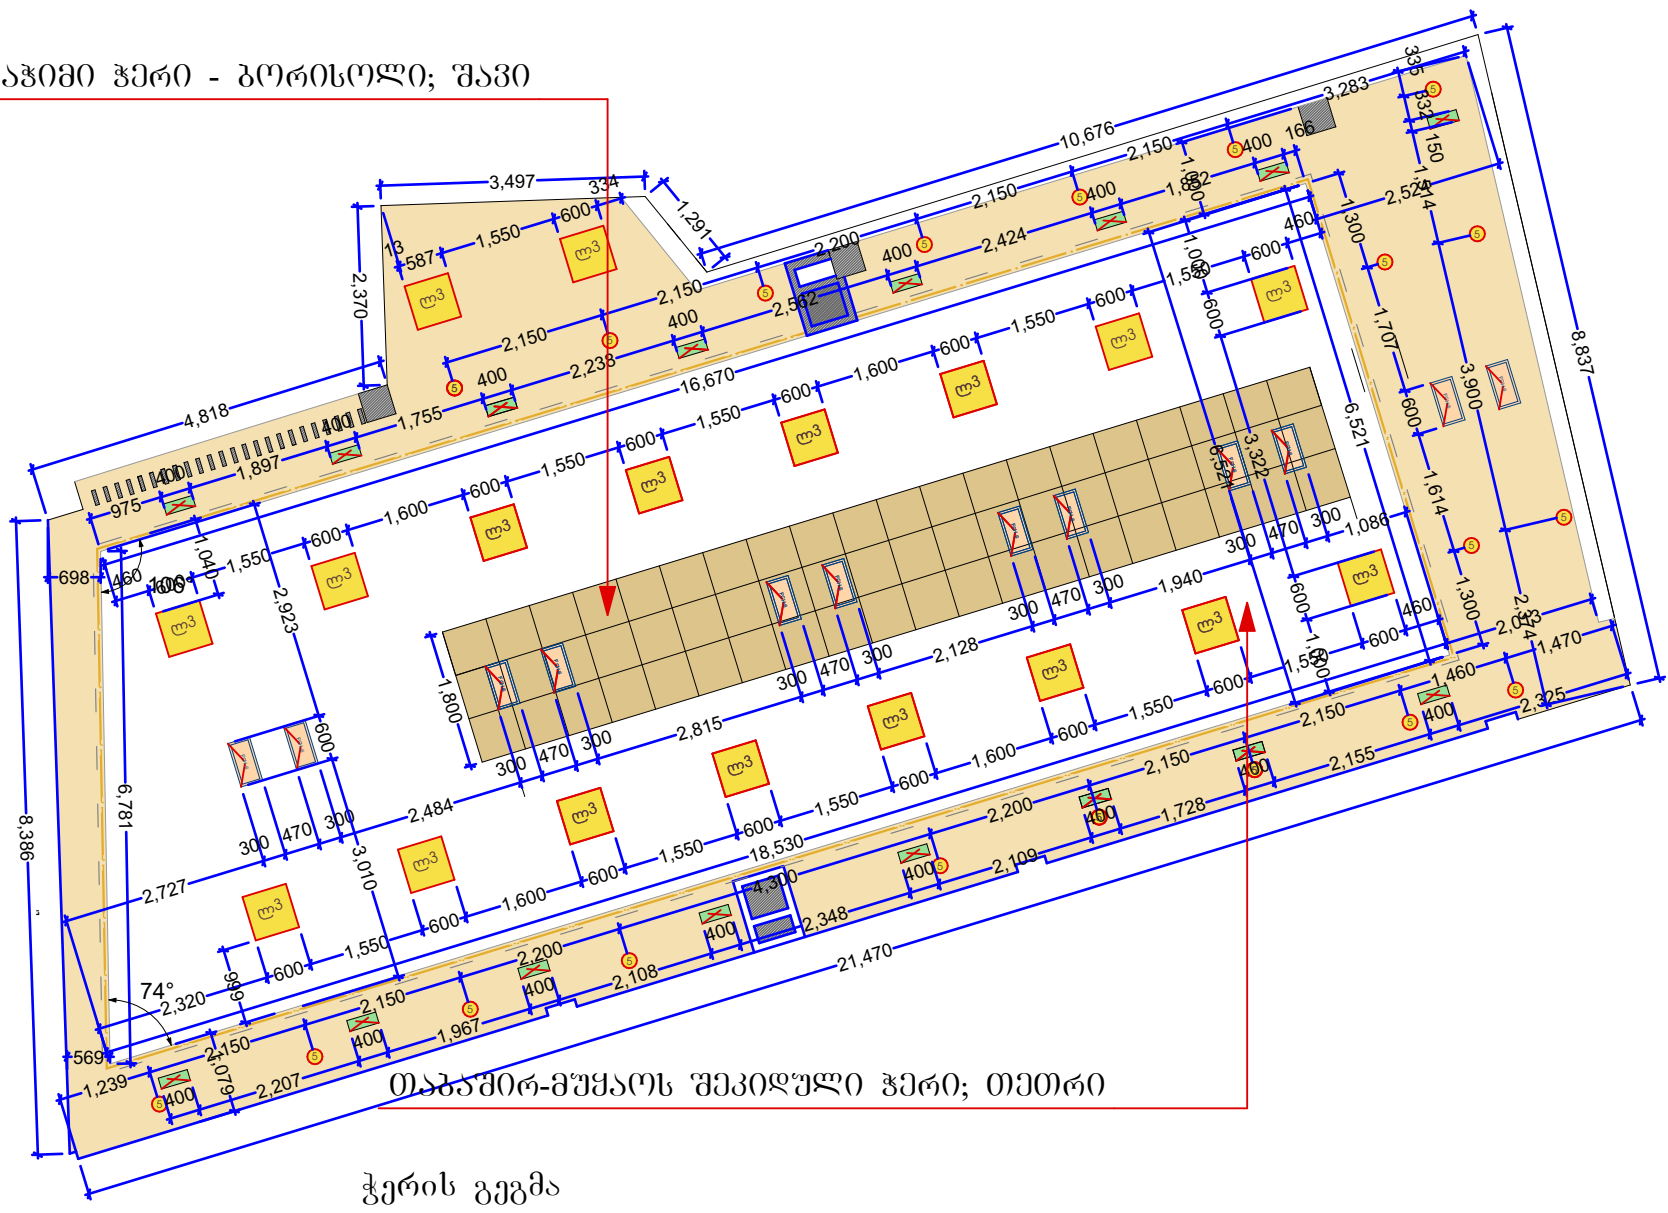


იტალი

 proektis saxelwodeba administraciuli Senoba saproeto obiegis Tbilisi, Gdighis q. #75, veteranebis sagmota saxelmwifo samsaxuri	დირექტორი ნ. რუხაძე	პროექტის დასახელება		
	პროექტის ხელმძღვანელი ნ. რუხაძე	დოზირის პროექტი		
განმარტება შესრულდა ნ. რუხაძე	შესრულდა ნ. რუხაძე	ფურცლის დასახელება და მასშტაბი		
	ნ. რუხაძე	საკონსტრუქციო დარბაზი - დოზირი		
შესრულდა ნ. რუხაძე		მასშტ.		1:100
შესრულდა ნ. რუხაძე		სტადია პრ.	ფურცლები 89	ფურცლის №67

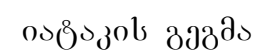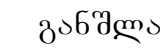


ჭერის გეგმა

თაბაშირ-მუყაოს შეკიდული ჯერი; თეთრი

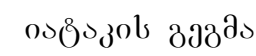

იატაკის კერამიკული ფილა Azulev; Nord gris ნაცრისფერი

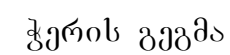



თაბაშირ-მუჟაოს შიგნითა ჯერი; თეთრი

 PROEKT SAKHVELOBELA ADMINISTRACIJA SENOBIA saprobeito obiectiei misamartii Tbilisi, Georgia, str. #7/5, dankmyT veteranebis sagmulo sakhvelmo sansaxuri	6. რუბაძე	დირექტორი	პროექტის დასაწყისი
	გ. კვლევები	პროექტის ხელმძღვანელი	დახარჯის პროექტი
	გ. ნახატი	შეასრულა	ფურცლის დასაწყისი და მასშტაბი
	გ. ნახატი	შეასრულა	სველი ფურცელი №6/N7 - დახარჯი
	6. ნიკოლაშვილი	შეასრულა	მასშტ. 1:50
	შეასრულა	სტეფან. პრ.	ფურცლები 89
			ფურცლები №68


 საგარეო სამხმარეო სამსახური პროექტის სახელწოდება administრაციული სენობა საპროექტო ობიექტის მისამართი Tbilisi, გორგასლის ქ. #75, დამკვეთის veterანების სამხმარეო სამსახური	6. რუბაძე	დარეგისტრირებული	პროექტის დათავსება
	7. ბუაჩიშვილი	პროექტის ხელშეწყობის პასუხისმგებელი	დისანობის პროექტი
	8. ბარბაქაძე	შეასრულება	ფურცელის დათავსება და მასშტაბი
	9. ნიკოლაშვილი	შეასრულება	ვერსია 6.72
			მასშტ. 1:100
		ხელმო პრ.	ფურცლები 89
			ფურცლები N69



 proektis saxelwodeba administraciuli Senoba saproeto obiegis misamgTI Tbilisi, Gorgasalis q. #75, damkveTI veteranebis sagmeTa saxelmwifo samsaxuri	ნ. რუხაძე	პროექტის დასახელება		
	პროექტის ხელმძღვანელი რ. გელაშვილი	დოკუმენტის პროექტი		
	შეასრულა გ. მინაძაძე	ფურცლის დასახელება და მასშტაბი შესაძგ ხარისხის კერძის გვერდი		
	შეასრულა ნ. ლიპარიშვილი	მ.ს.მ. 1:100		
შეასრულა		სტადია პრ.	ფურცლები 89	ფურცლის N70

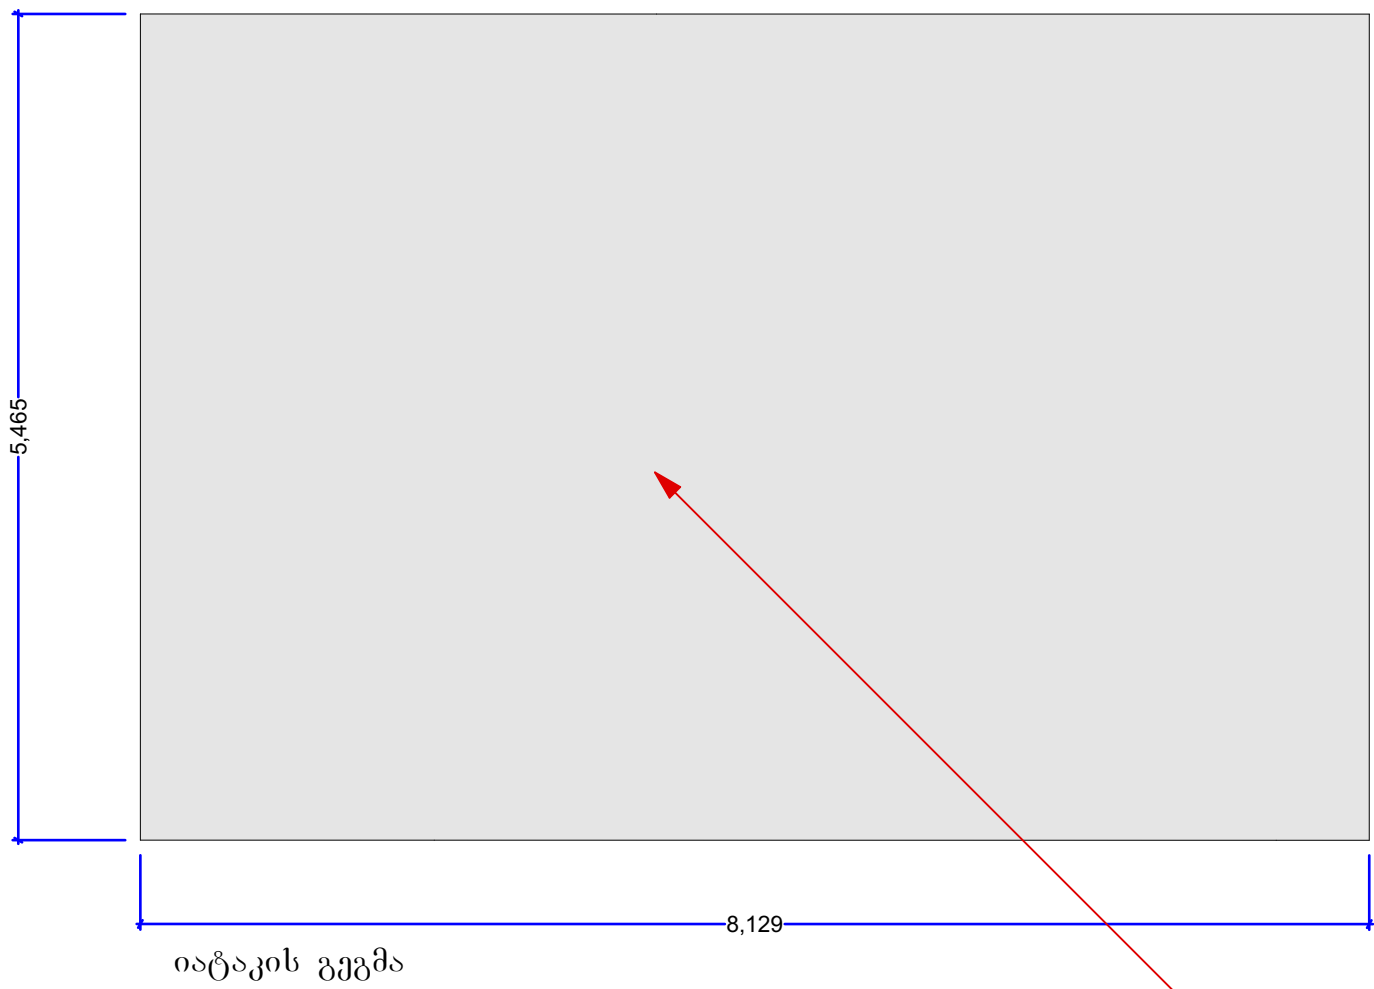
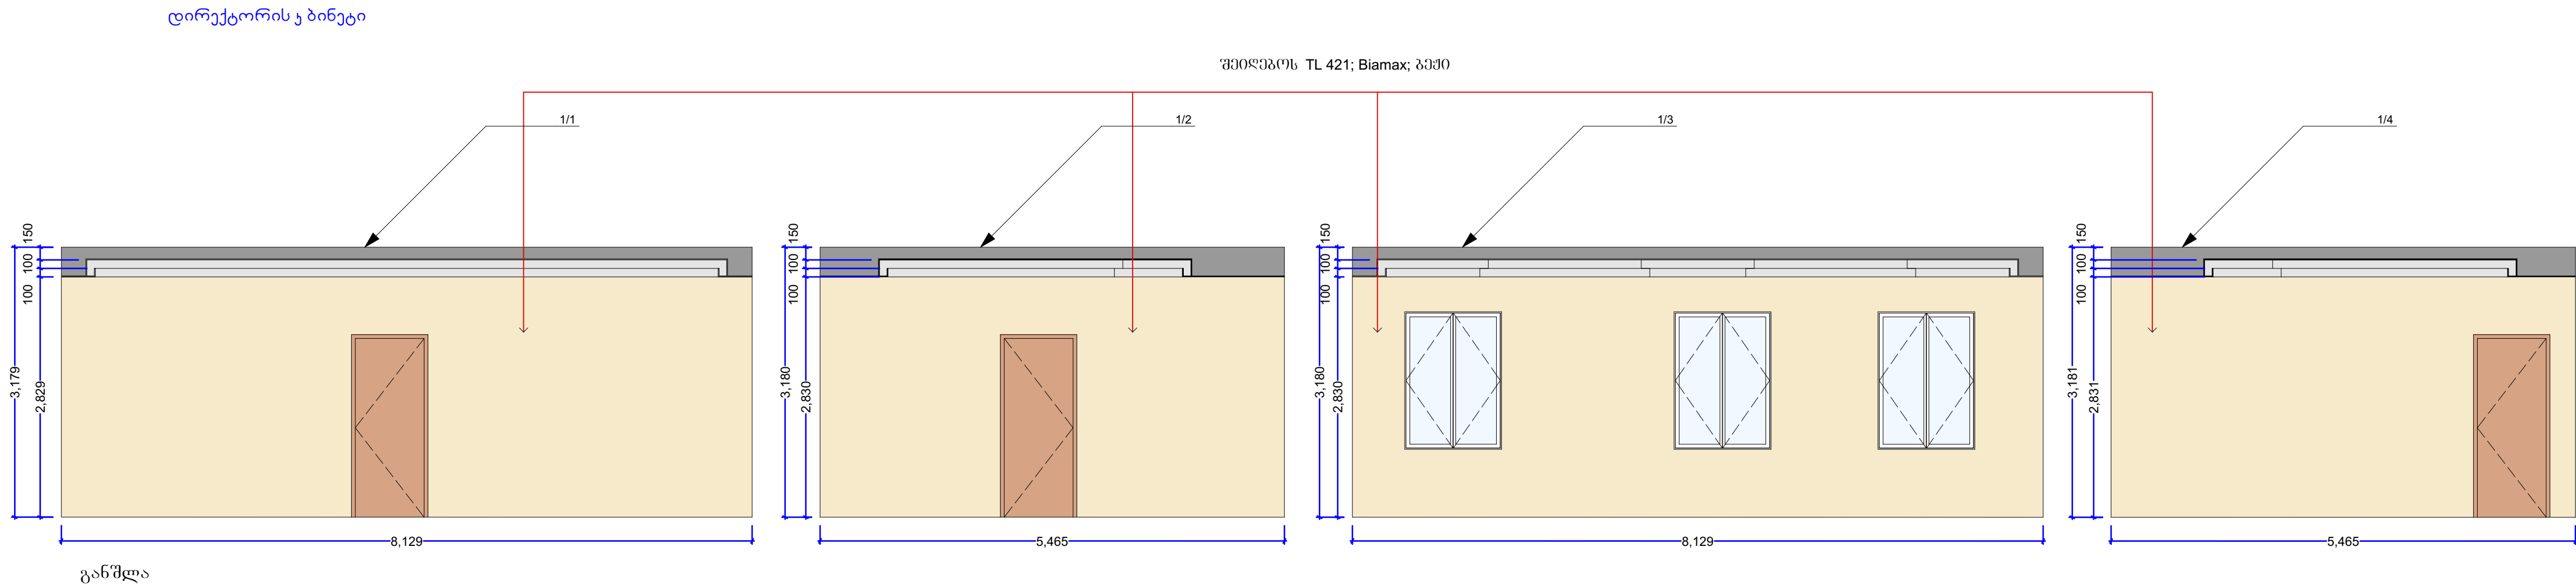


ლაზონიკონი იატაკი Kronotex R1206 Bronze Oak

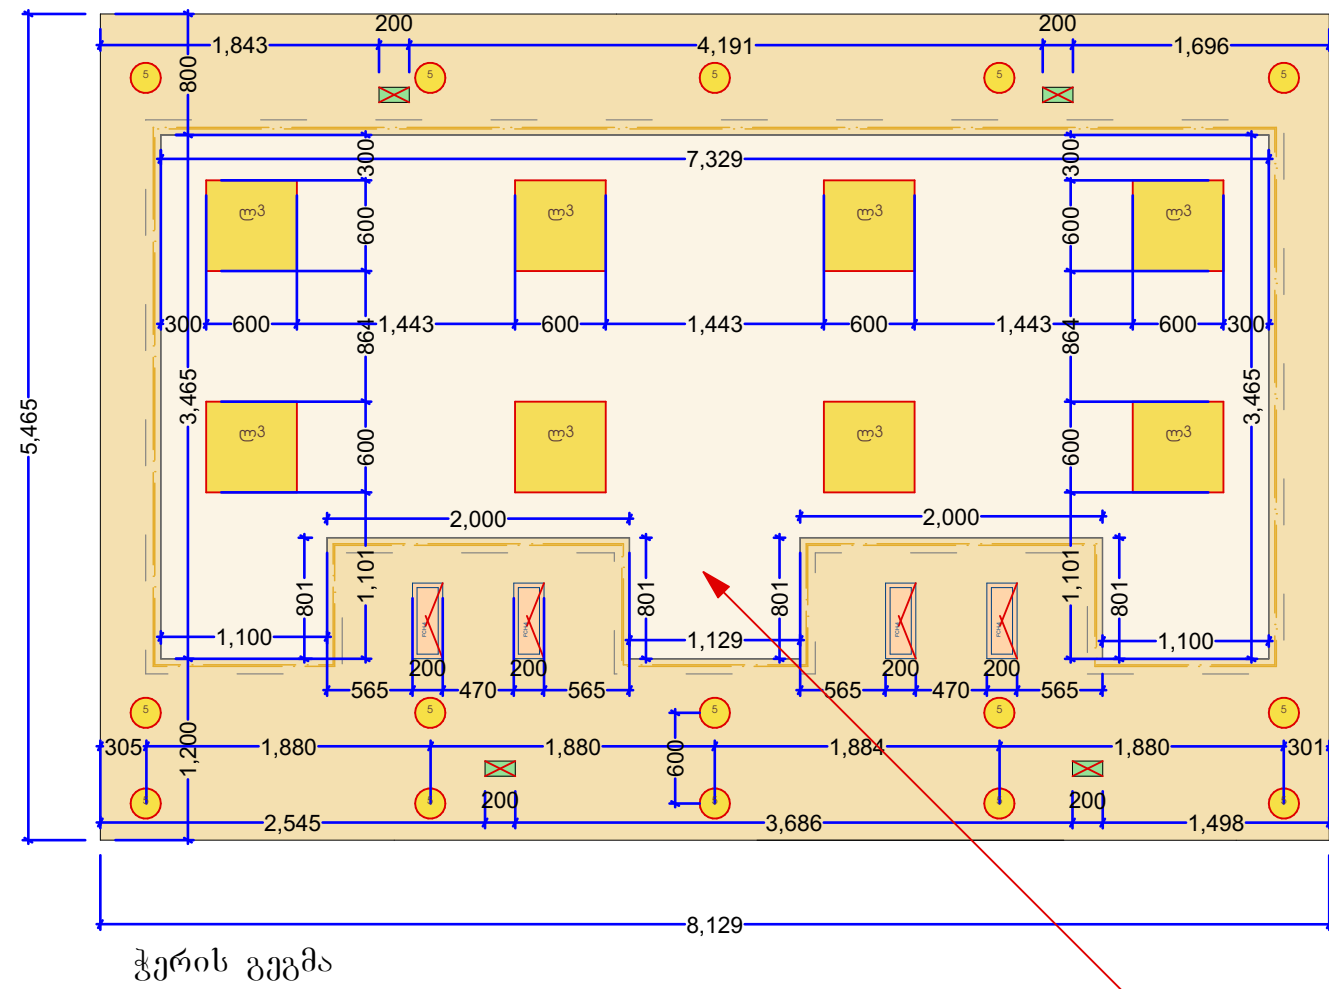


თანამშრომლის შპს-ის პერი, თბილისი


 proektis saxelwodeba administraciuli Senoba saproektio obiectis misamartli Tbilisi, Gogebashvili q. #75, veteranების სახლი №1 samsaxuri	დირექტორი	პროექტის დასახელება		
	ნ. რუხაძე	დირექტორის ხელმძღვანელი		
	პროექტის ხელმძღვანელი	დირექტორის ხელმძღვანელი		
	გ. მინაძაძე	პროექტის დასახელება და მასშტაბი		
საპროექტო ობიექტის მისამართი Tbilisi, Gogebashvili q. #75, veteranების სახლი №1 samsaxuri	შეასრულა	დირექტორის კაბინეტი - დოზირა		
	გ. მინაძაძე	მასშტ.		
	შეასრულა	1:50		
შეასრულა		სტადია პრ.	ფურცლები 89	ფურცლის N71

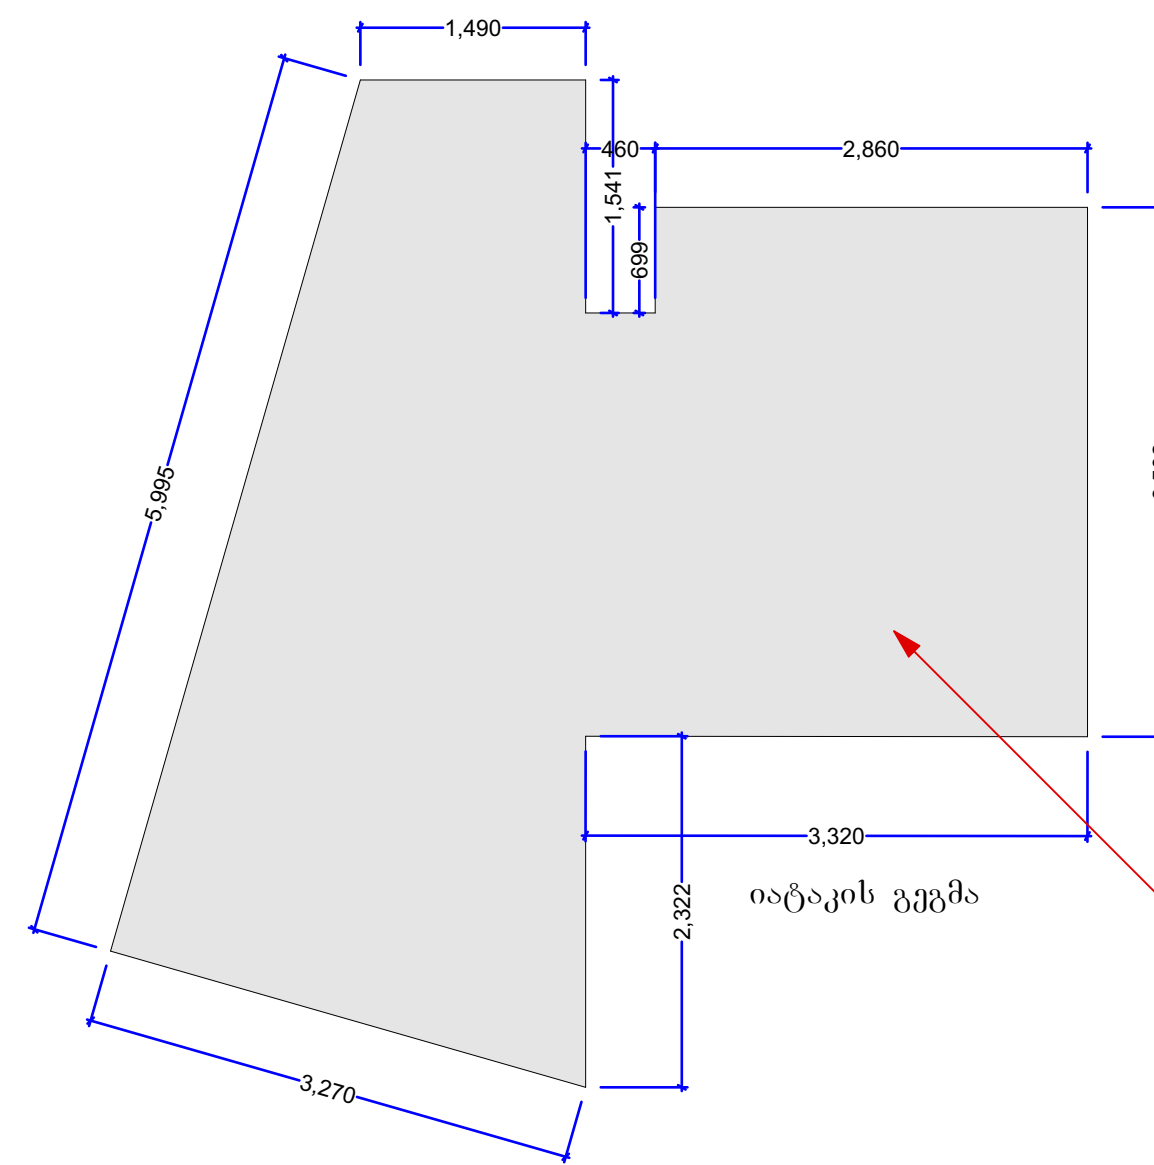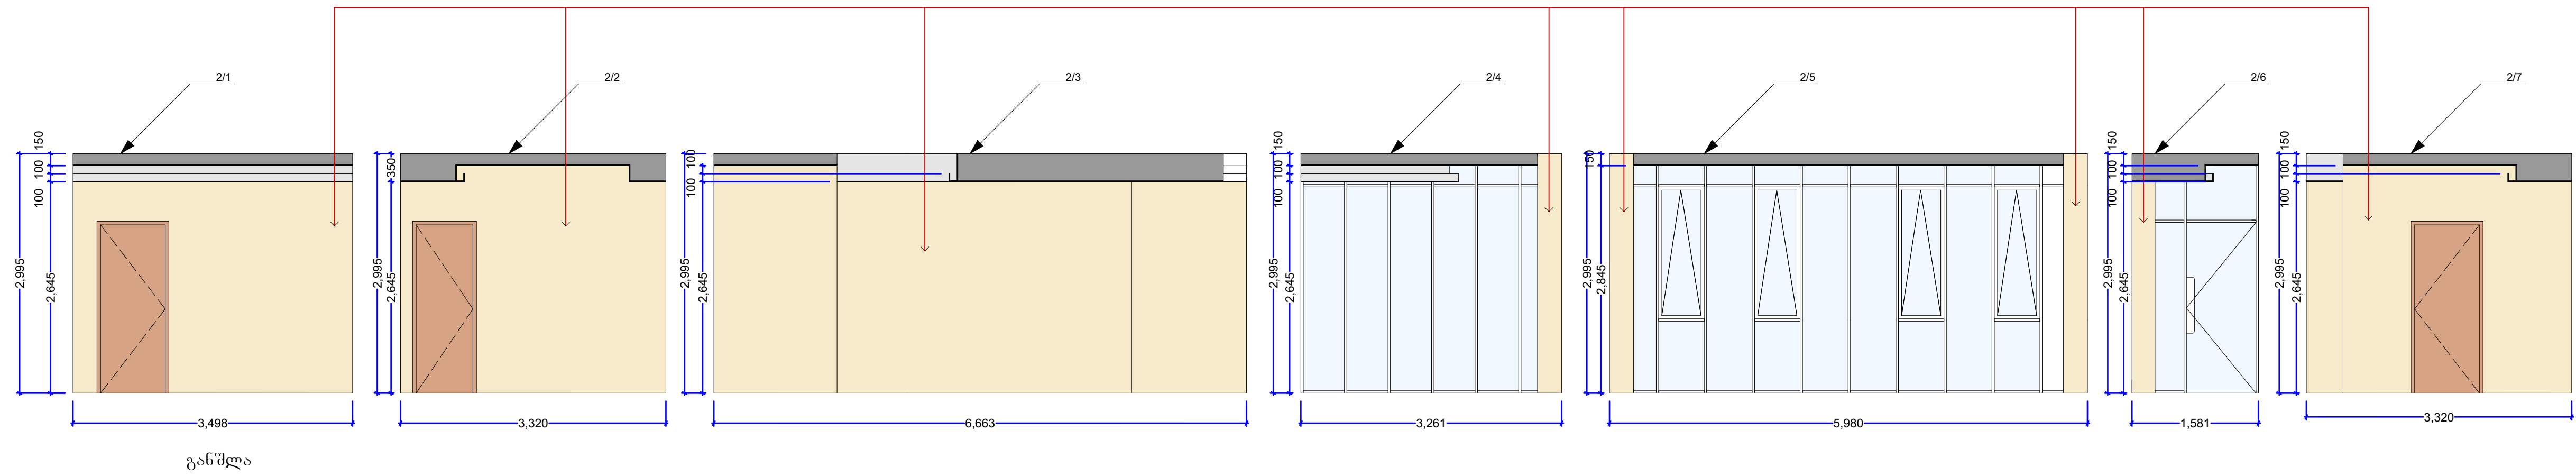


ლაშქრობის იატაკი Kronotex R1206 Bronze Oak

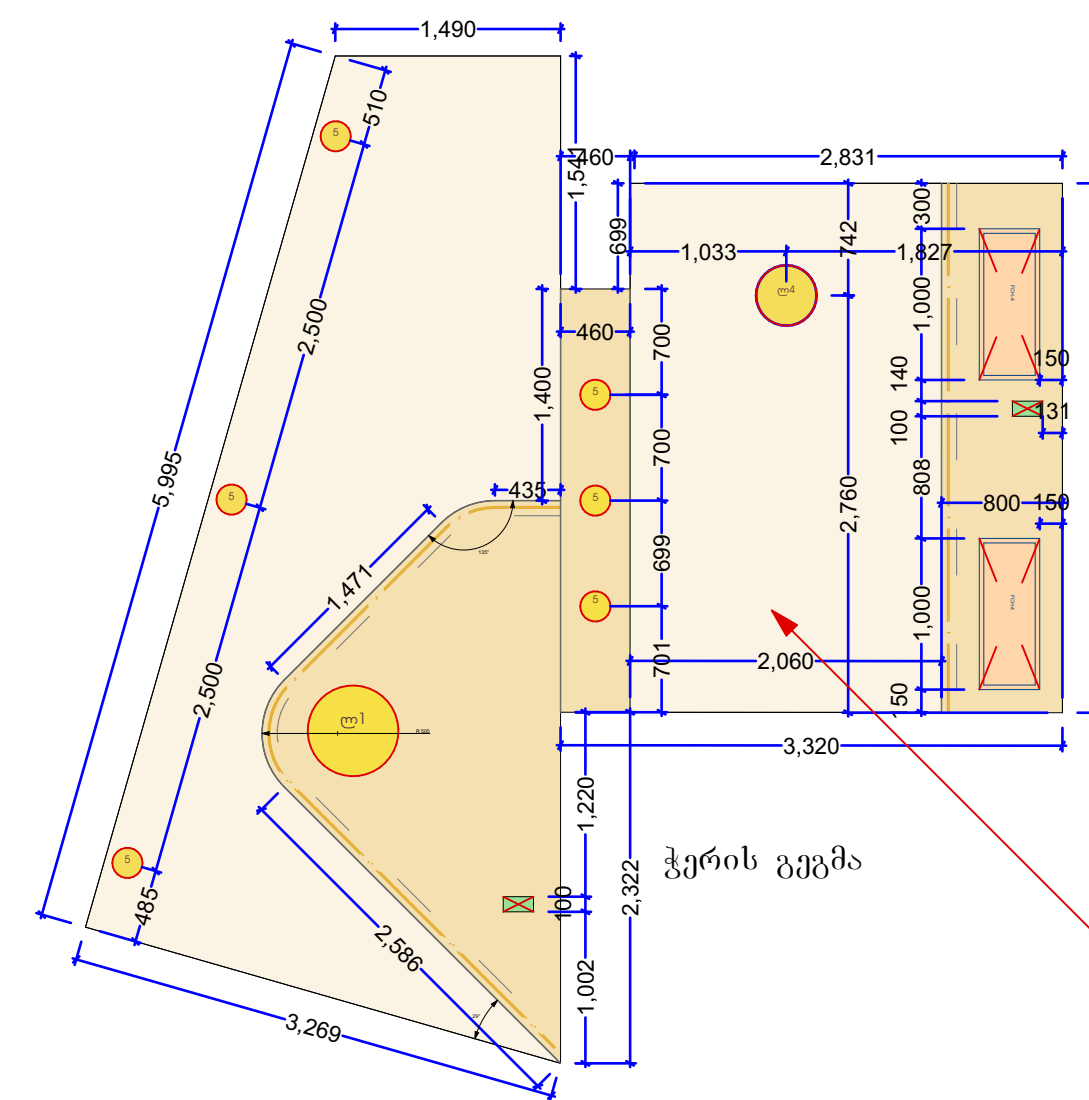

თაბაშირ-მუჟაოს შიგნითა ზედა; თეთრი

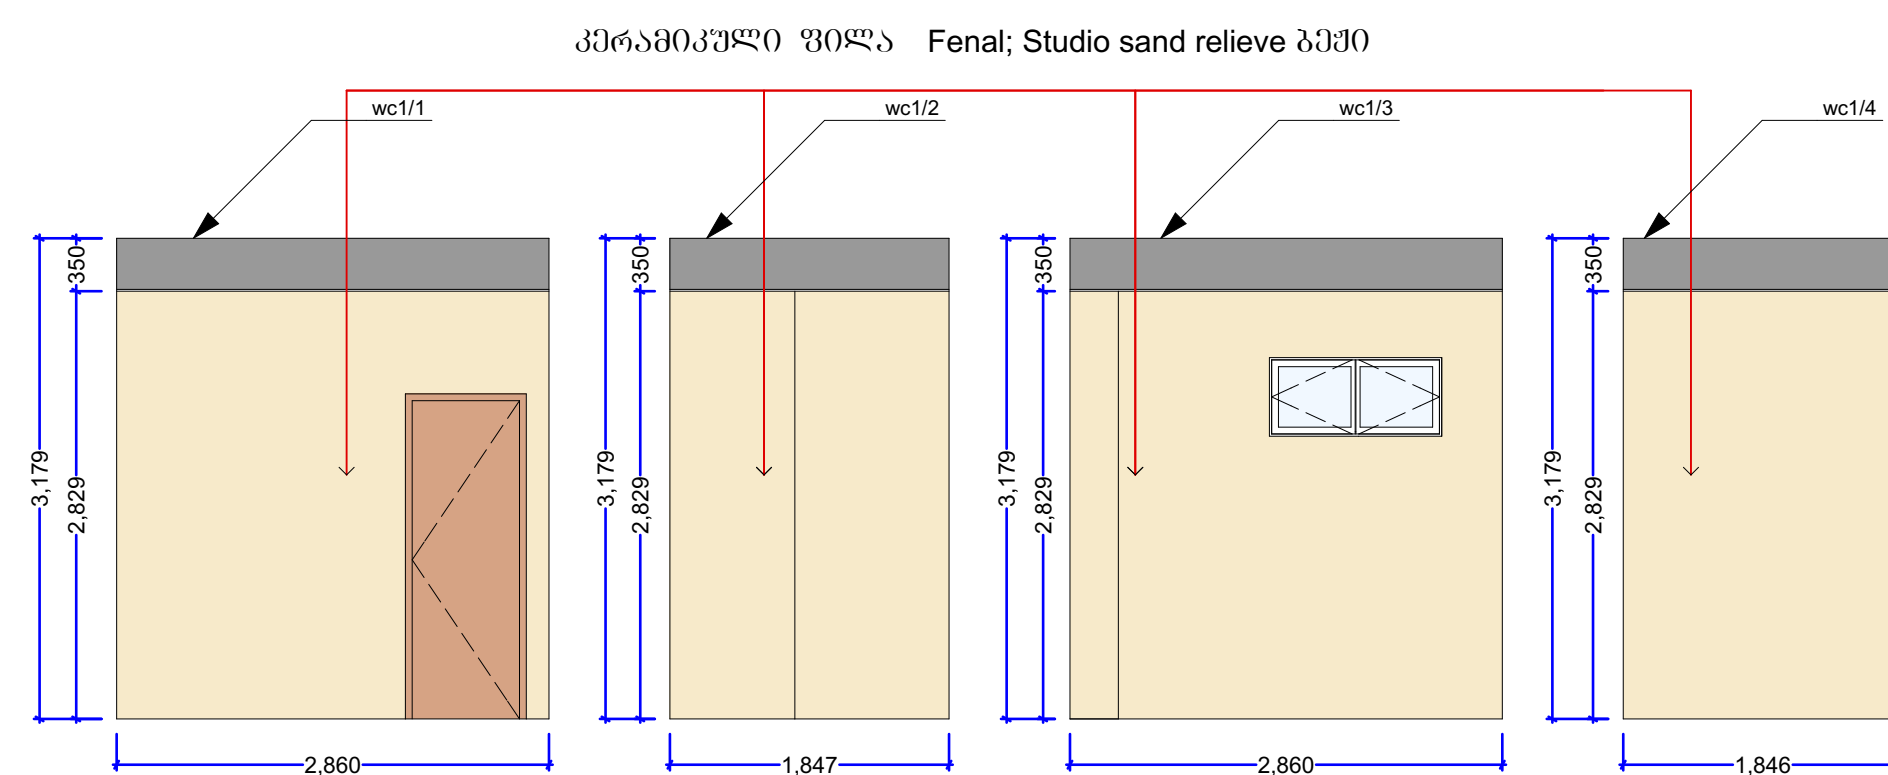



თაბაშირ-მუჟაოს შიკრიდული ჯერი; თეთრი

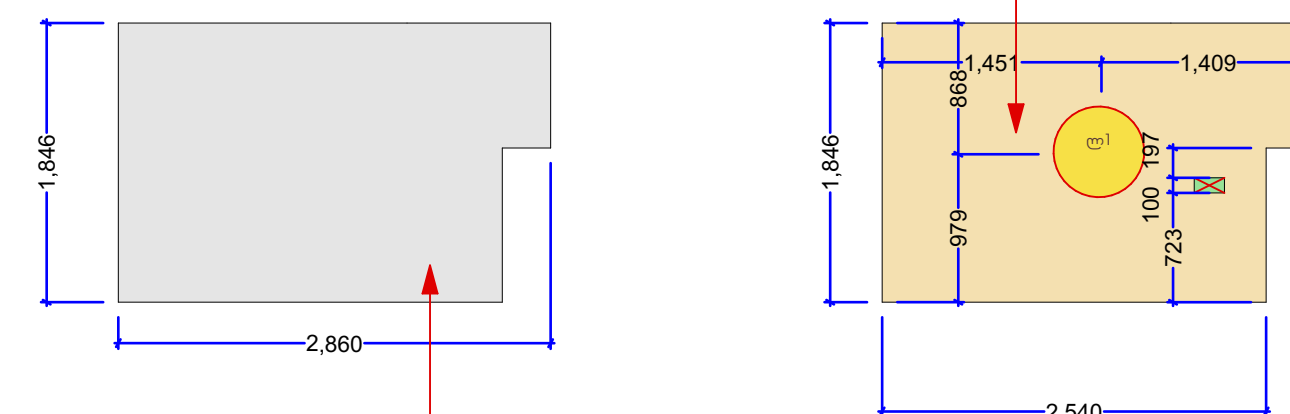


იატაკის კერამიკული ფილა Azulev; Nord gris ნაცრისფერი

 proiecta sa xeelwoda administratiivn Senoba saproeto obiectis misanarT Tbilisi, Gerasimovsk. #75, daryvety veteranebis sagmet'a sa xeelwifo	6. რუხაზე	დარეკორი	პროექტის დასახლება	
	7. ავღანეთი	პროექტის ხელმძღვანელი	დოხანის პროექტი	
	8. ინდიანაზე	შეხვედი	ფურცლის დასახლება და მასშტაბი	
	9. ზესხვედი	შეხვედი	დარეკორის მოსახლეობა - გიხანი	
	6. წყაროზე	შეხვედი	მასშტაბი:	1:50
	შეხვედი	სტენია 36,	ფურცლები 89	ფურცლები N72

ს კონფერენციო ოთახი

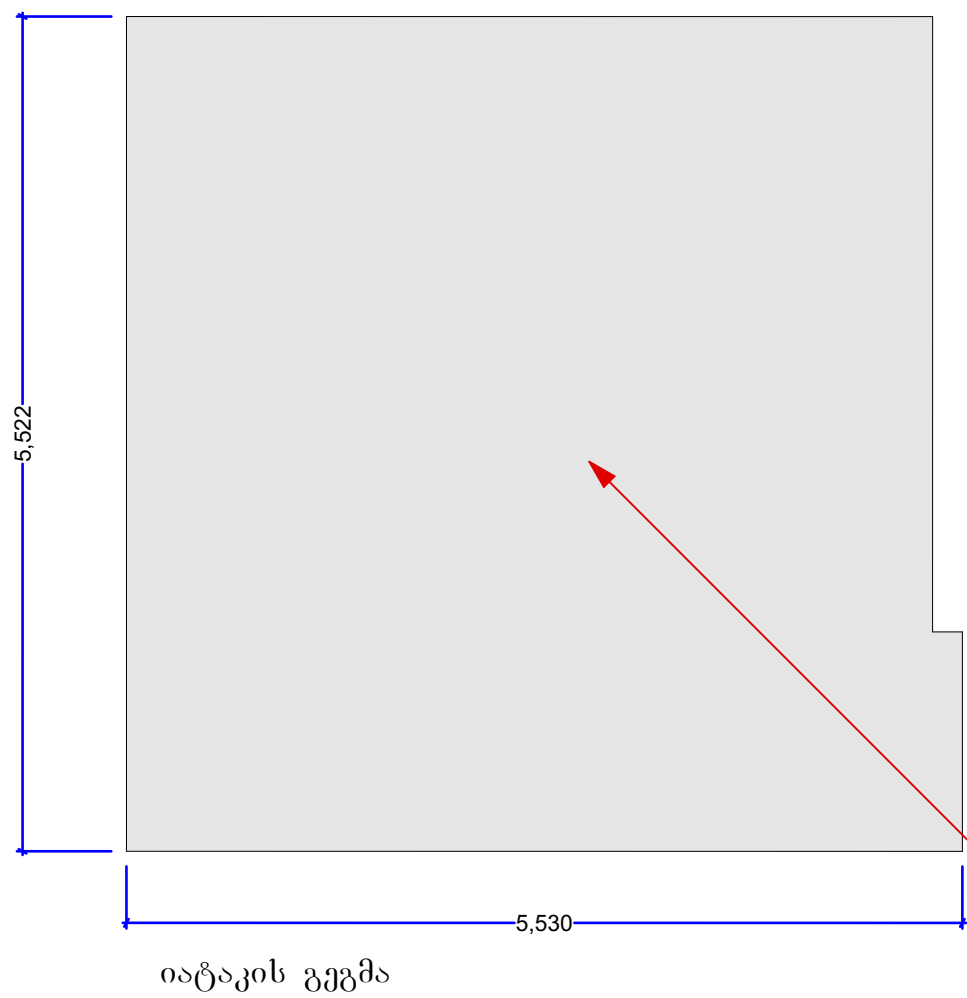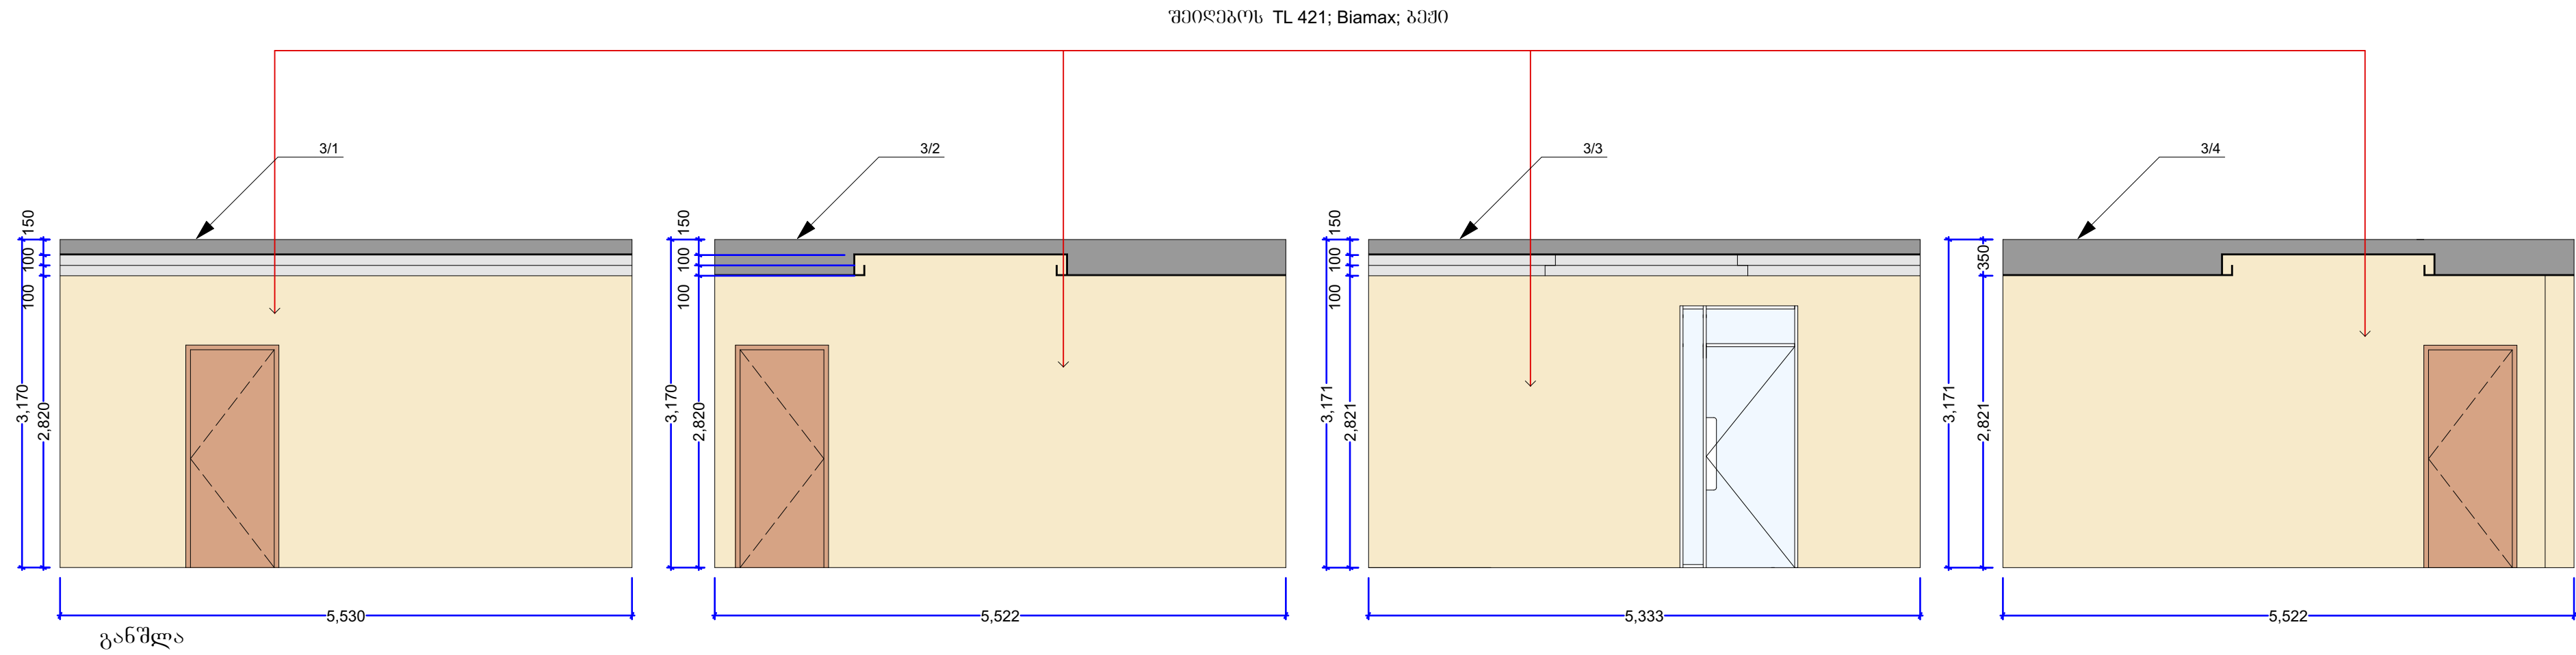

ლაგოვნიკი იატაკი Kronotex R1206 Bronze Oak

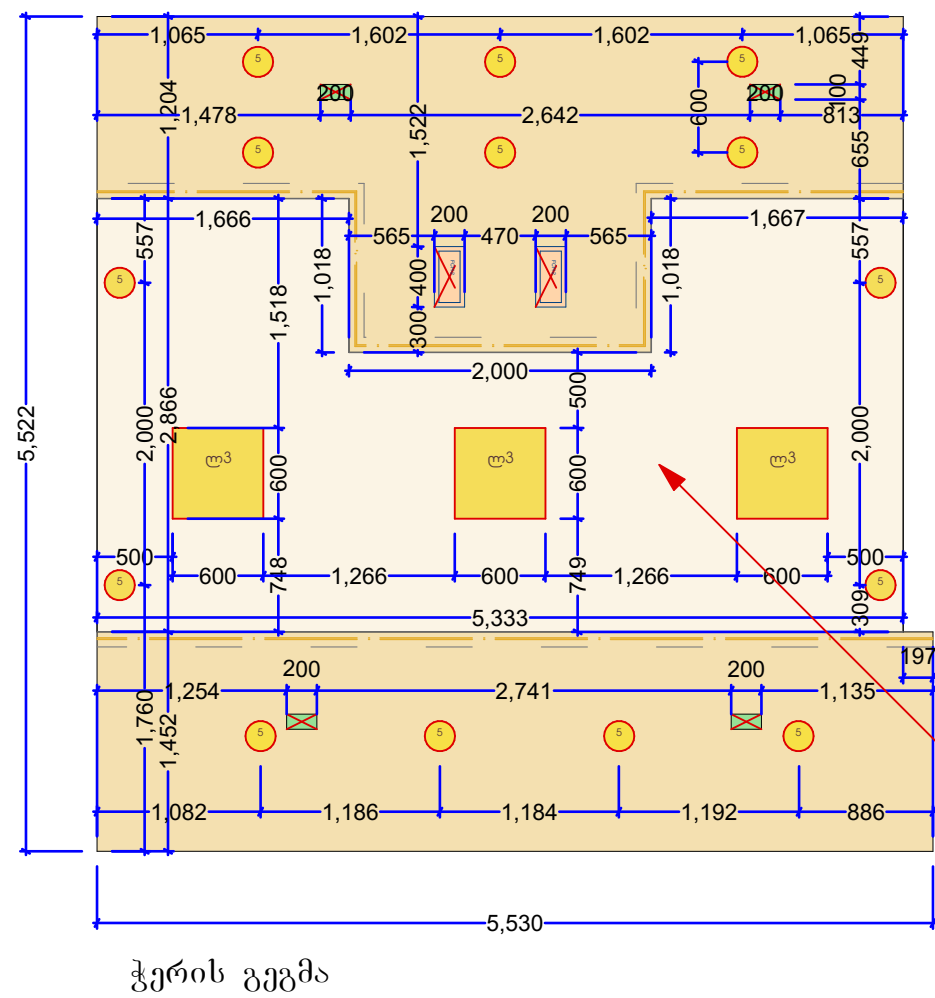


თავისუფალი-მშენებლის შპს-ის მიერ: 01/2018


	დირექტორი	პროექტის დასახელება		
	ნ. რეხაძე	dizainis proექტი		
	პროექტის ხელმძღვანელი			
პროექტის სახელმძღვანელო	გ. მინაძაძე	ფურცლის დასახელება და მასშტაბი		
საპროექტო ობიექტის მისამართი	შეასრულა	sakonferencio darbaთა გეგმა		
შეასრულა	ნ. რეხაძე	1:50		
დამკვეთი	შეასრულა			
თბილისი, ვაჟა-ფშაველას ქ. #75, სამსახური	შეასრულა	სტადია	ფურცლები	ფურცლის
		პრ.	89	N73

სოცი ლერ ს კოთხთ დეკორ მენტის უფროსი

შეიქმნოს TL 421; Biamax; ბეჰო

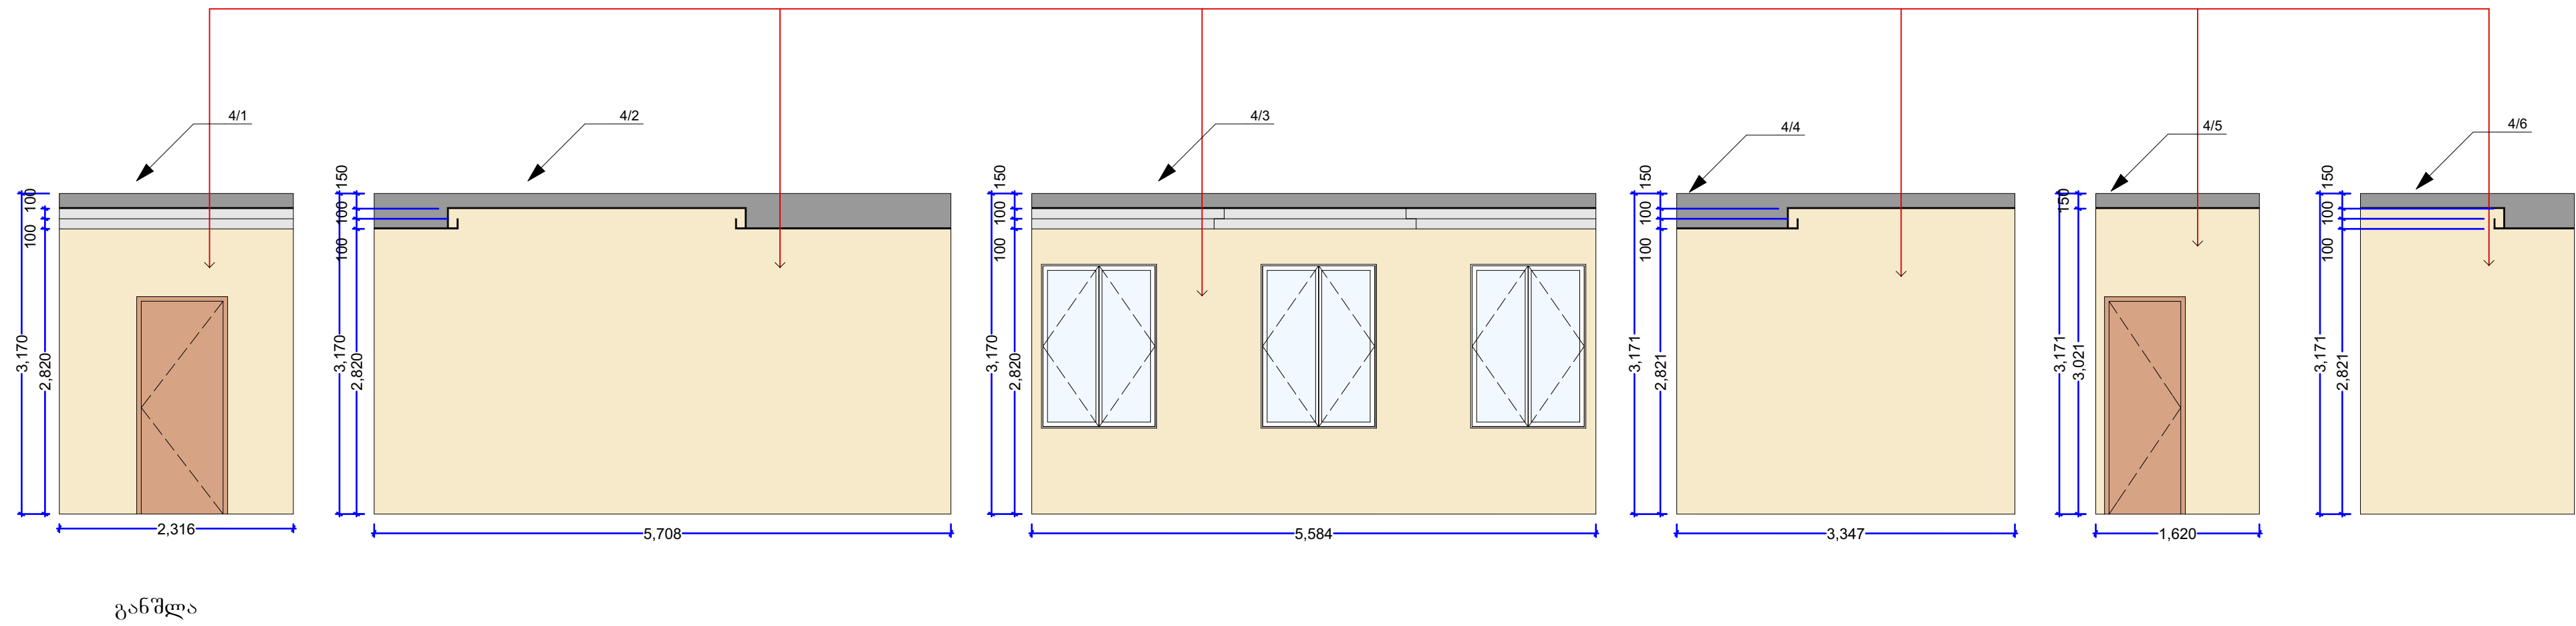


განშლა

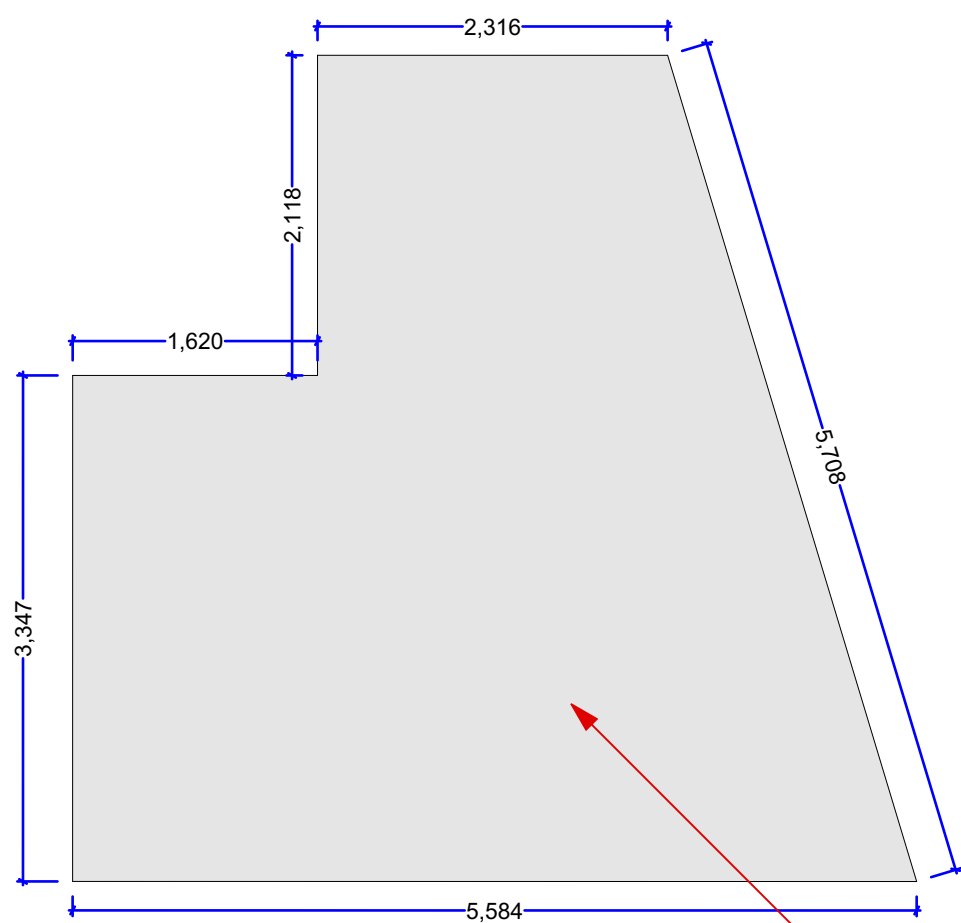

იატაკის გეგმა


ლამინირებული იატაკი Kronotex R1206 Bronze Oak

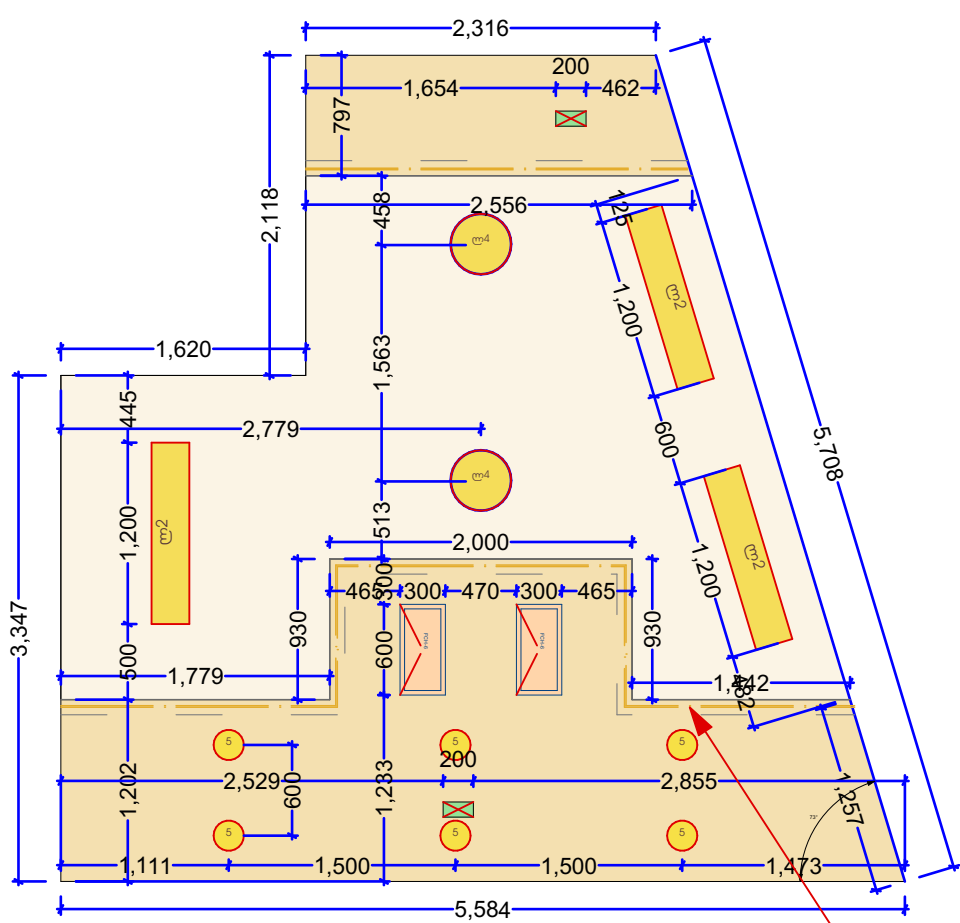


ჭერის გეგმა

თაბაშირ-მუჰსატის შეიქმნილი პირი; თეიერი


კერამიკული ფილა Fenal; Studio sand relieve ბეჰო

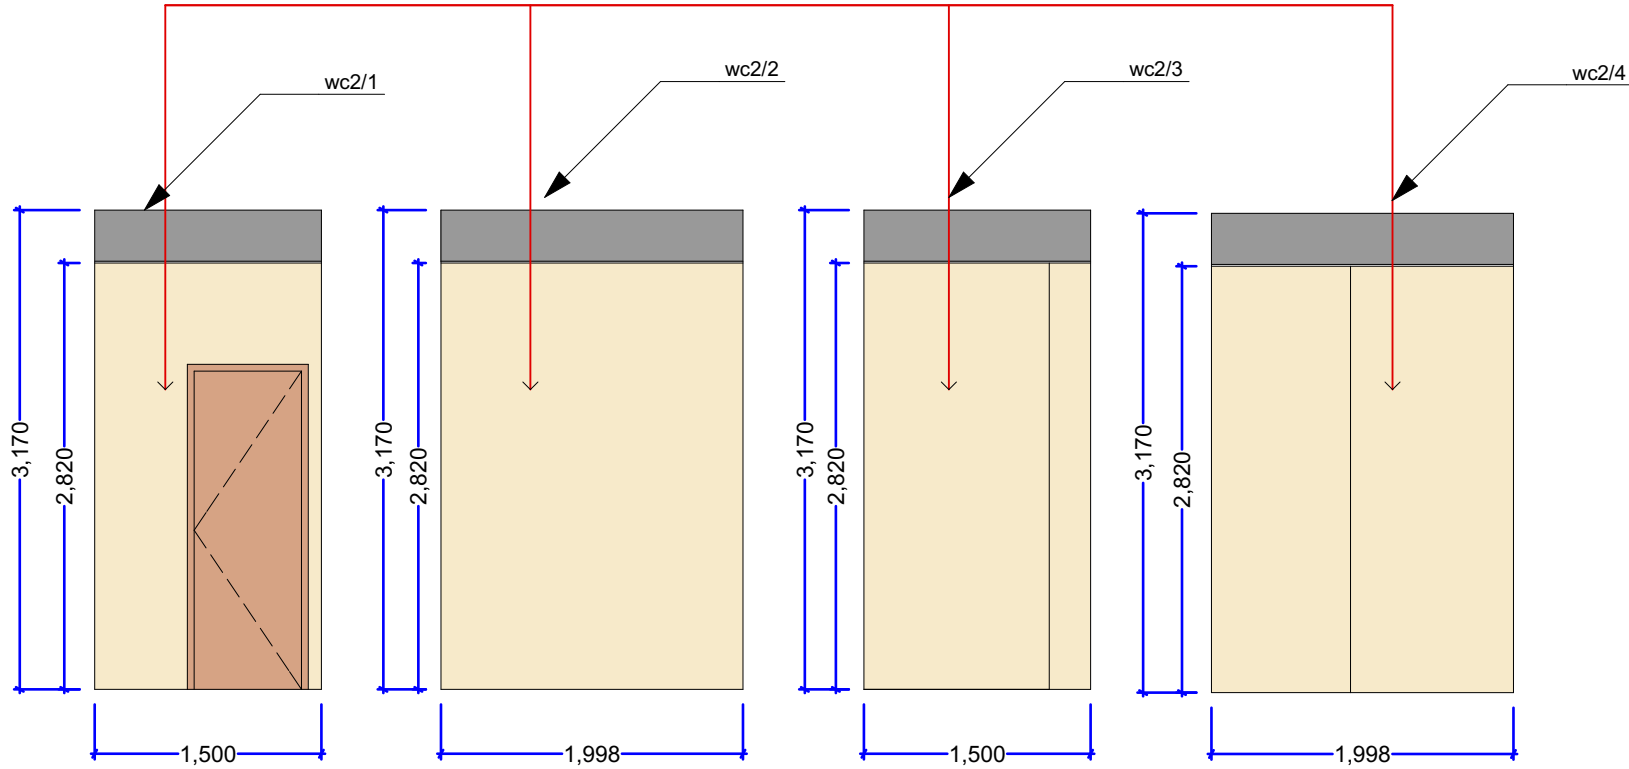

თაბაშირ-მუჰსატის შეიქმნილი პირი; თეიერი

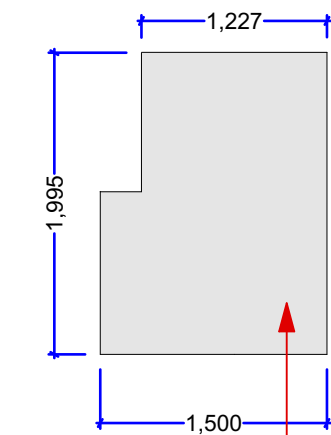



იატაკის გეგმა

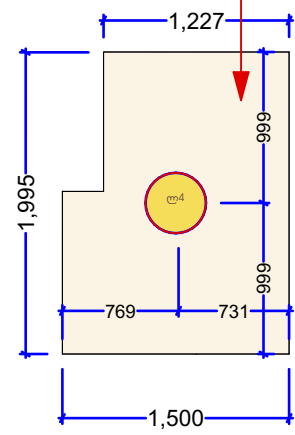


იატაკის კერამიკული ფილა Azulev; Nord gris ნავრისშერი

	დირექტორი	პროექტის დასახელება		
	ნ. რუხაძე	დოზანის პროექტი		
	პროექტის ხელმძღვანელი	ფურცლის დასახელება და მასშტაბი		
	რ. გულუბიძე	სოციალურ საკითხის დეპარტამენტის		
პროექტის სახელმძღვანელო	შეასრულა	უფროსი - დოზანი		
გაიხილადი	შეასრულა	უფროსი - დოზანი		
საპროექტო ობიექტის	შეასრულა	მასშტ. 1:50		
მისამართი	ნ. რუხაძის ქ. #75,	სტადია		
დამკვეთი	შეასრულა	ფურცლები		
veteranების საგმირო სახელმწიფო	შეასრულა	ფურცლები		
samsaxuri	შეასრულა	ფურცლები		

მონიტორინგისგ ნყოფილებ

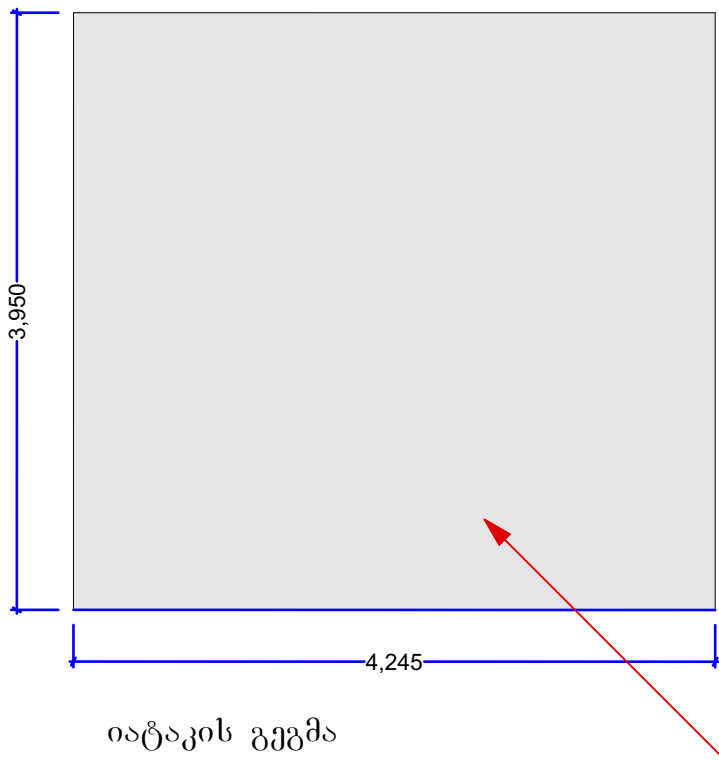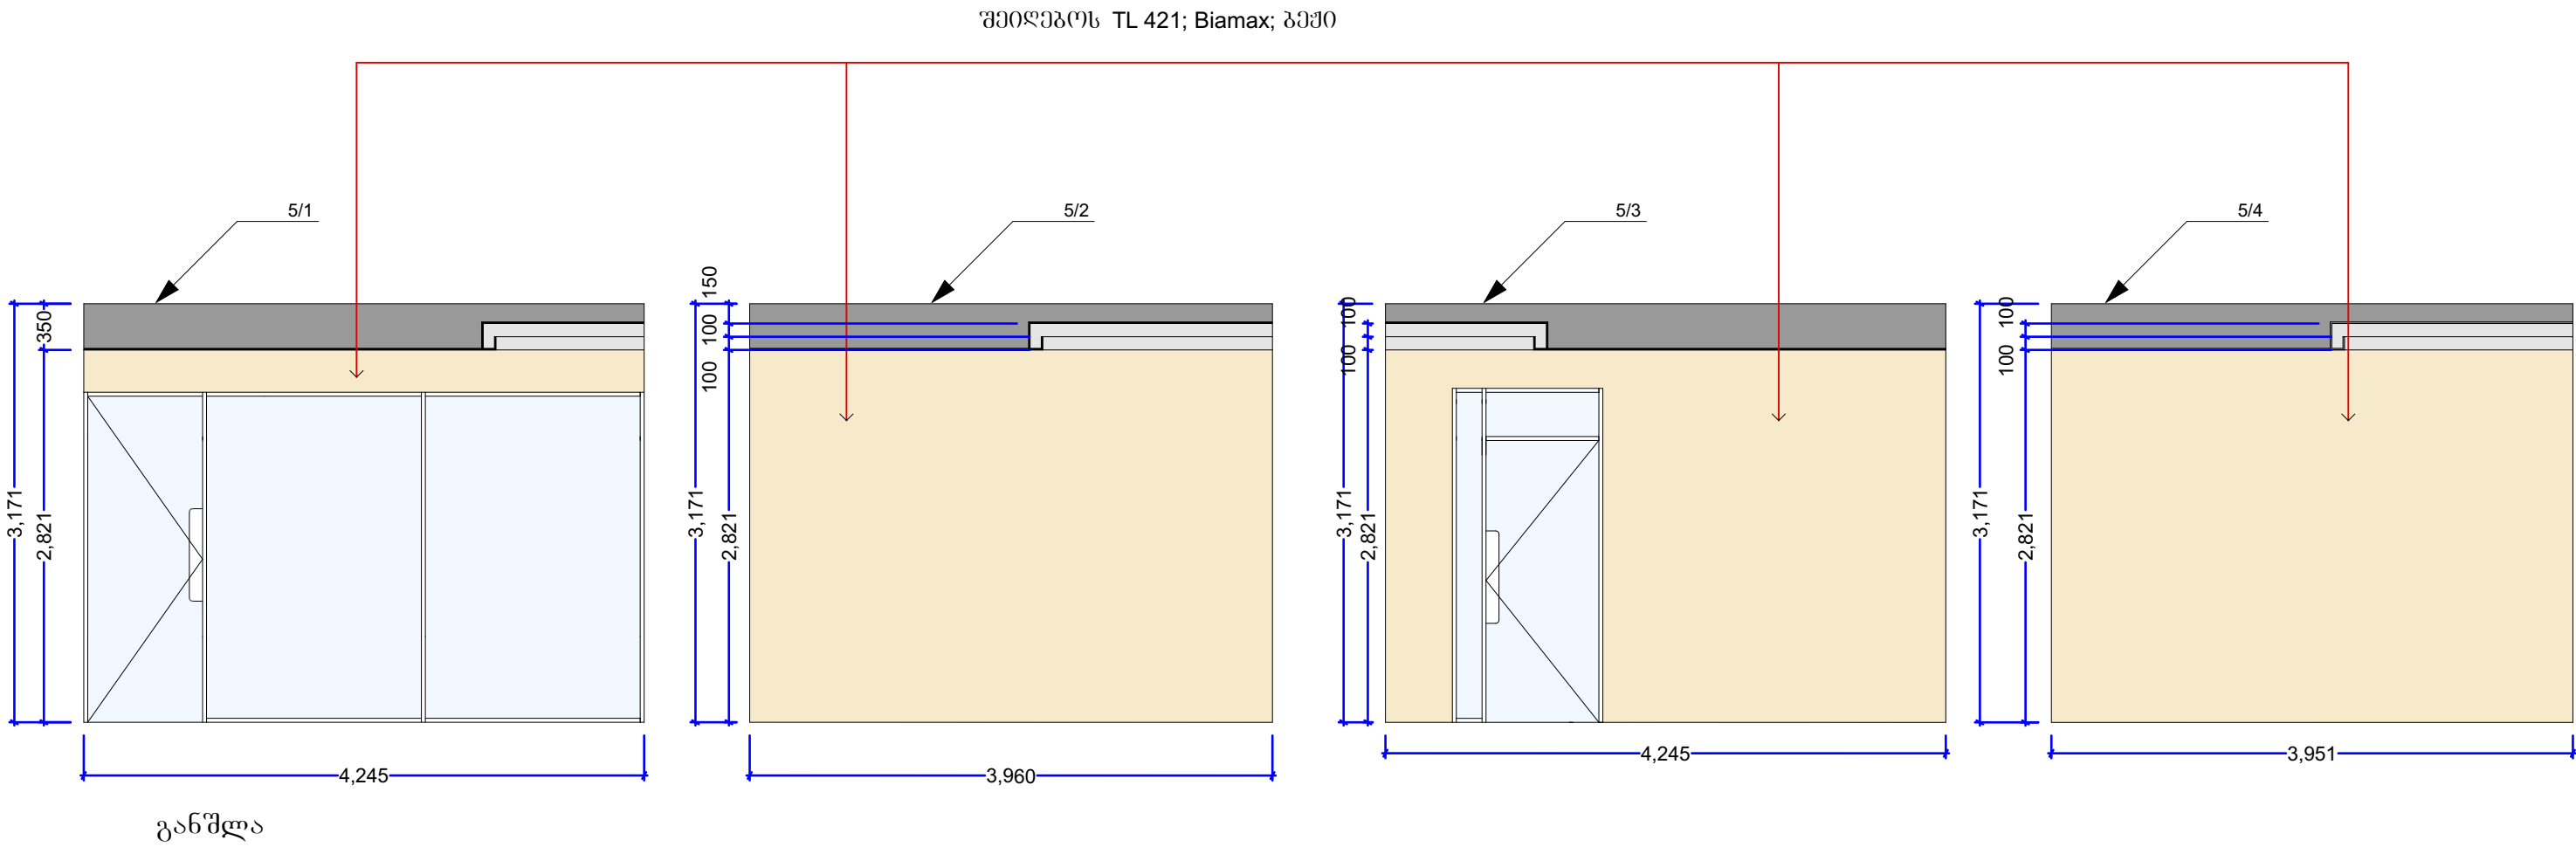

ლამინირებული იატაკი Kronotex R1206 Bronze Oak

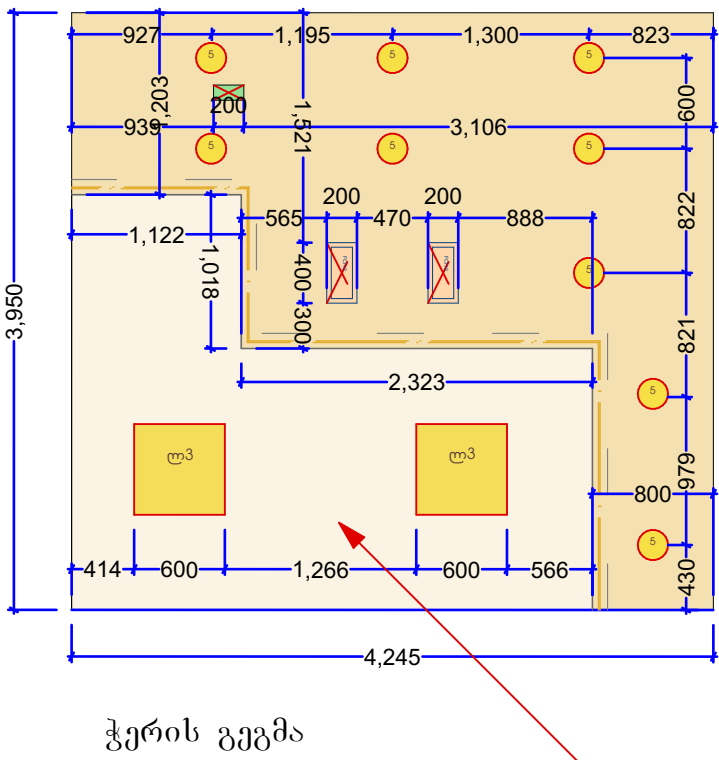

თაბაშირ-გვამასის შპსილასი ჰერი; თქმერი

 proectis saxelwodeba administraciuli Senoba saproectio obiectis misamagTI Tbilisi, გერგასის q. #75, damkveTI veteranebis sagmeTa saxelmwifo samsaxuri	ნ. რუხაძე	დოკუმენტი	პროექტის დასახელება		
	პროექტის ხელმძღვანელი	გ. ჩინაძე	დოზანის პროექტი		
	გ.ჩინაძე	შეასრულა	ფურცლის დასახელება და მასშტაბი		
	ნ.წიკარაშვილი	შეასრულა	მონიტორინგის განყოფილება - დოზანი		
	შეასრულა	შეასრულა	მასშტ. 1:50		
	შეასრულა	სტადია 3რ.	ფურცლები 89	ფურცლის N75	

Figure 1 shows a stepped profile with the following dimensions:

- Total width: 4,822
- Top horizontal segment: 3,202
- Total height: 5,000
- Left vertical segment: 1,830
- Inner vertical segment: 2,120
- Horizontal segment between left and right vertical segments: 1,620

Figure 1 is a detailed floor plan of a rectangular room with overall dimensions of 4,822 by 3,202. The plan includes a central area with a staircase and a reception desk, and three smaller rooms on the right. Dimensions are provided for various sections and furniture.

Overall Dimensions:

- Width: 4,822
- Height: 3,202


Room Layout and Dimensions:

- Top Left Room:** Dimensions 801 (width) and 1,208 (height). It contains a desk (289 x 1,600) and a chair (189 x 304).
- Top Right Room:** Dimensions 801 (width) and 1,107 (height). It contains a desk (200 x 1,107) and a chair (189 x 304).
- Bottom Left Room:** Dimensions 600 (width) and 1,160 (height). It contains a desk (600 x 1,160) and a chair (189 x 304).
- Bottom Right Room:** Dimensions 600 (width) and 1,160 (height). It contains a desk (600 x 1,160) and a chair (189 x 304).
- Central Area:** Dimensions 1,620 (width) and 917 (height). It contains a staircase (2,395 x 917) and a reception desk (200 x 470).



Other Dimensions:

- Top Right Room: 815 (width) and 1,131 (height).
- Bottom Right Room: 519 (width) and 1,006 (height).
- Bottom Right Room: 411 (width) and 600 (height).
- Bottom Right Room: 411 (width) and 600 (height).
- Bottom Right Room: 411 (width) and 600 (height).


 MISAGH COMPANY proegs saxveladze administraciul Senoba sapreotio obiectis misagh, <i>georgian</i> h. #75, damkviTi veteranibis saxmTa saxelmwifo saxmawo	6. რუბიკი	დონდუქორი	პროექტის დასაბუთება
	ბ. ეკუპლაციი	პროექტის ხელმძღვანელი	დახარისხი პროექტი
	გ.ინჟინერი	შეასრულება	ფურცლის დასაბუთება და მასშტაბი
	6.წიკორი	შეასრულება	დონდუქორის პროექტი (მცირე კაი) - დახარისხი
		შეასრულება	მასშტაბი 1:50
		შეასრულება	ბიჯები პრ. ფურცლები 89 ფურცლები N76

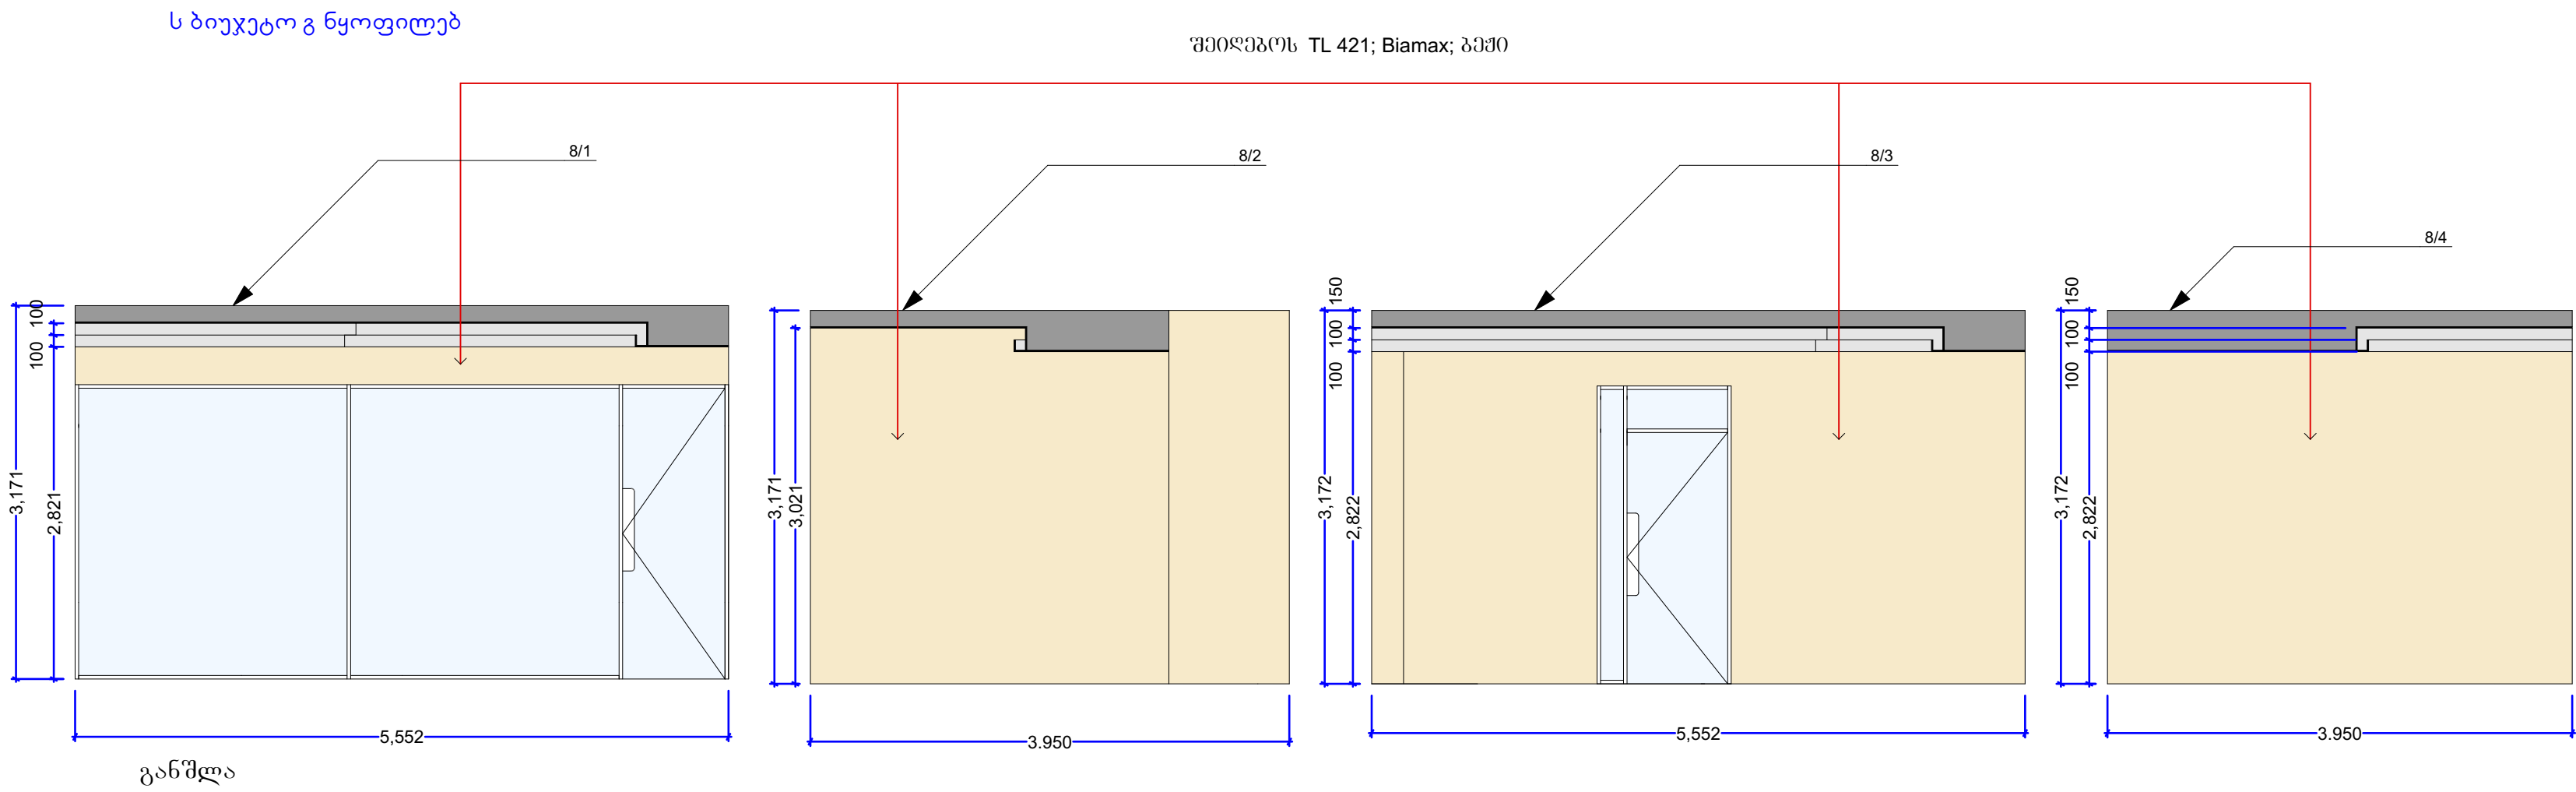


ს ბიუჯეტო გ ნყოფილების უფროსი

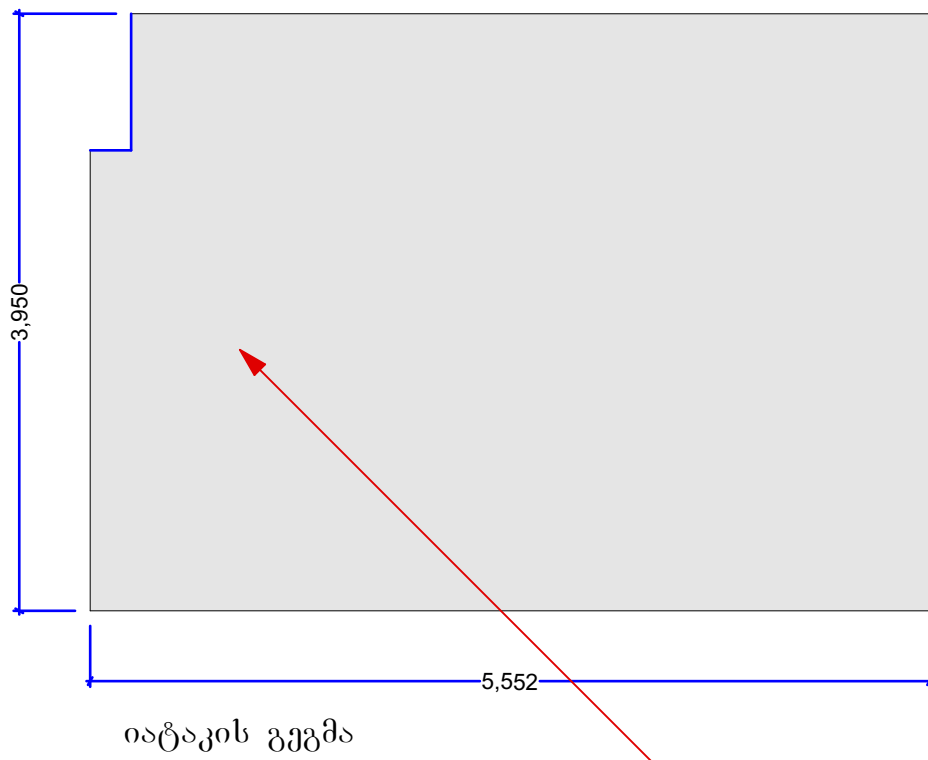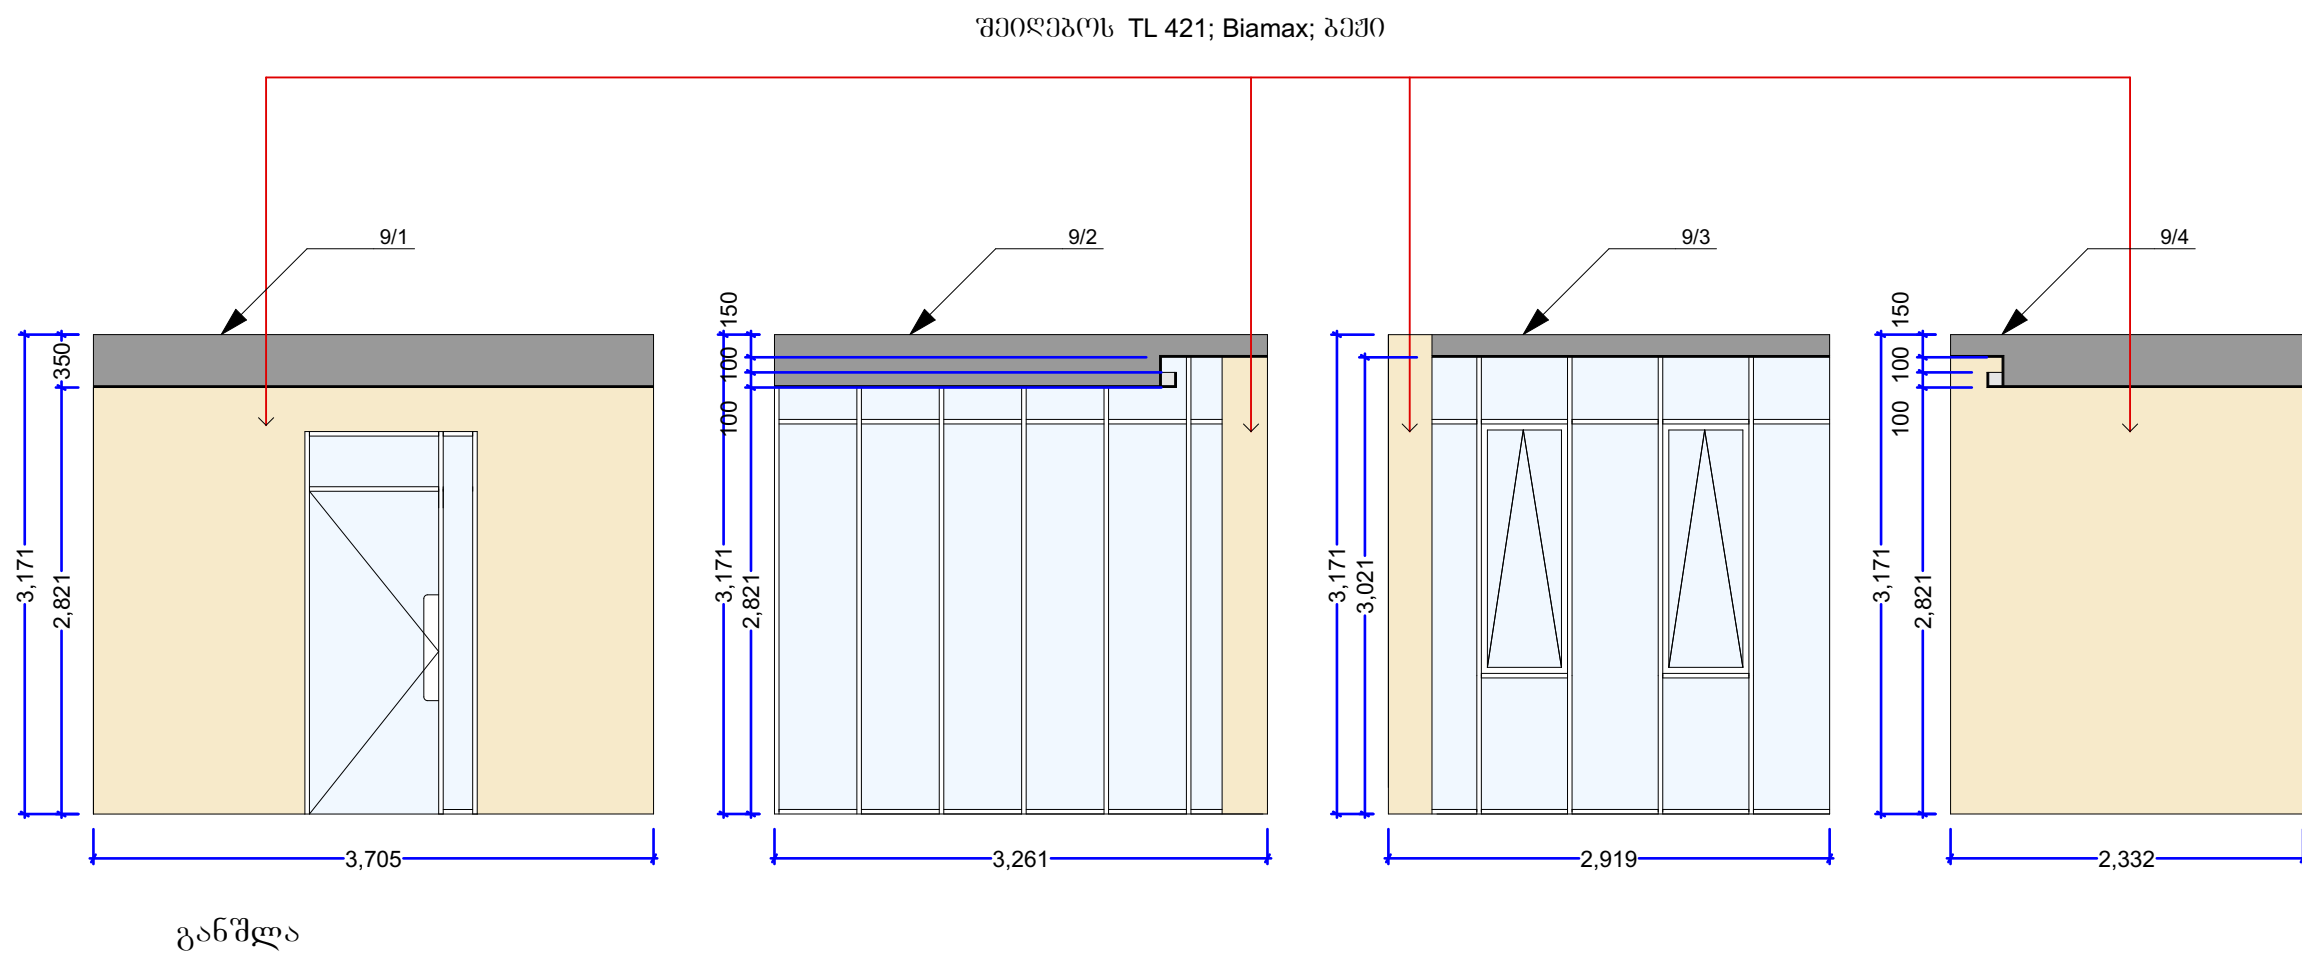


ლაზინიგპუპი იატაკი Kronotex R1206 Bronze Oak

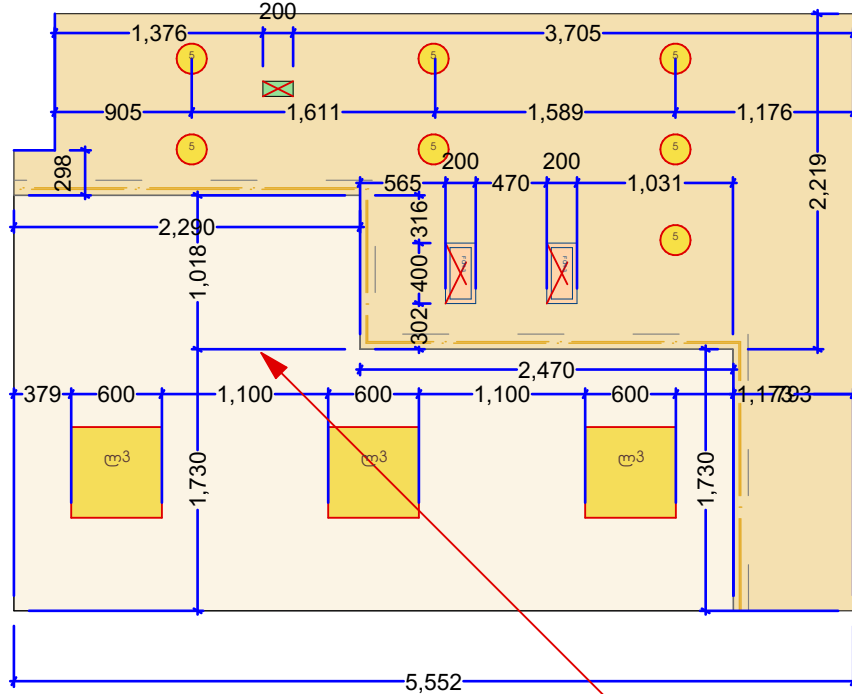

თაგაშირ-მუჟასოლ შპიოლპოლ ჰერი; თიპიტი

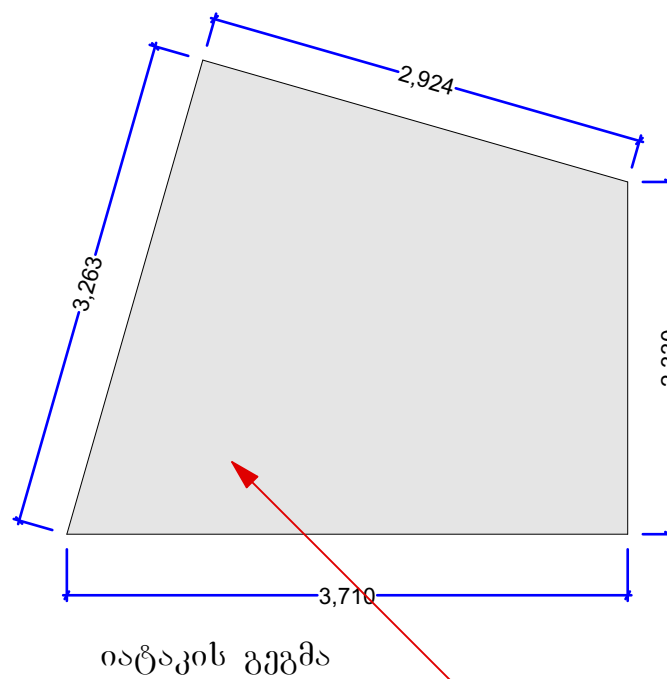


ლაზინიგპუპი იატაკი Kronotex R1206 Bronze Oak

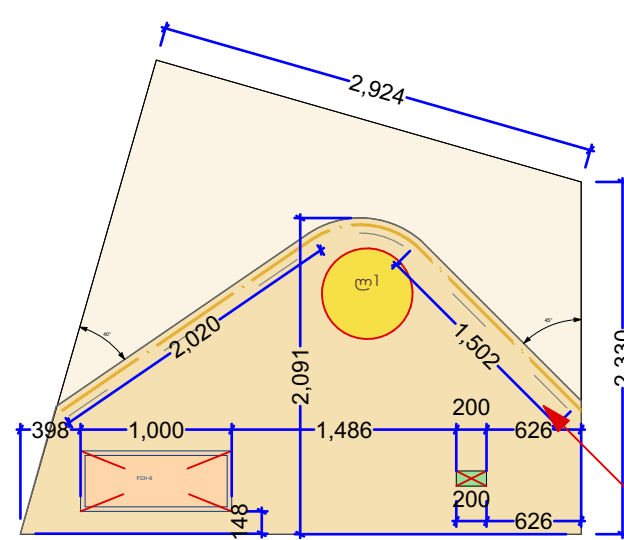




თაგაშირ-მუჟასოლ შპიოლპოლ ჰერი; თიპიტი

	დირექტორი	პროექტის დასახელება		
	ნ. რუხაძე	დოზინის პროექტი		
	პროექტის ხელმძღვანელი	ფურცლის დასახელება და მასშტაბი		
	რ. გულუბის	ბიუჯეტო გ ნყოფილების უფროსი - დოზინი		
პროექტის სახელმძღვანელო	შეასრულა	მასშტაბი		
administraciu Senoba	გ. ბინიალაძე	1:50		
საპროექტო ობიექტის	შეასრულა	სტადია		
მისამართი	ნ. ლიქაროშვილი	ფურცლები		
თბილისი, ვარკეთილის გზა #75,	შეასრულა	N78		
დამკვეთი	შეასრულა			
veteranების საცხოვრებელი სახლი	შეასრულა			



პროტოკოლის დსერთ შორისო ურთიერთობებისგ ნყოფილზე

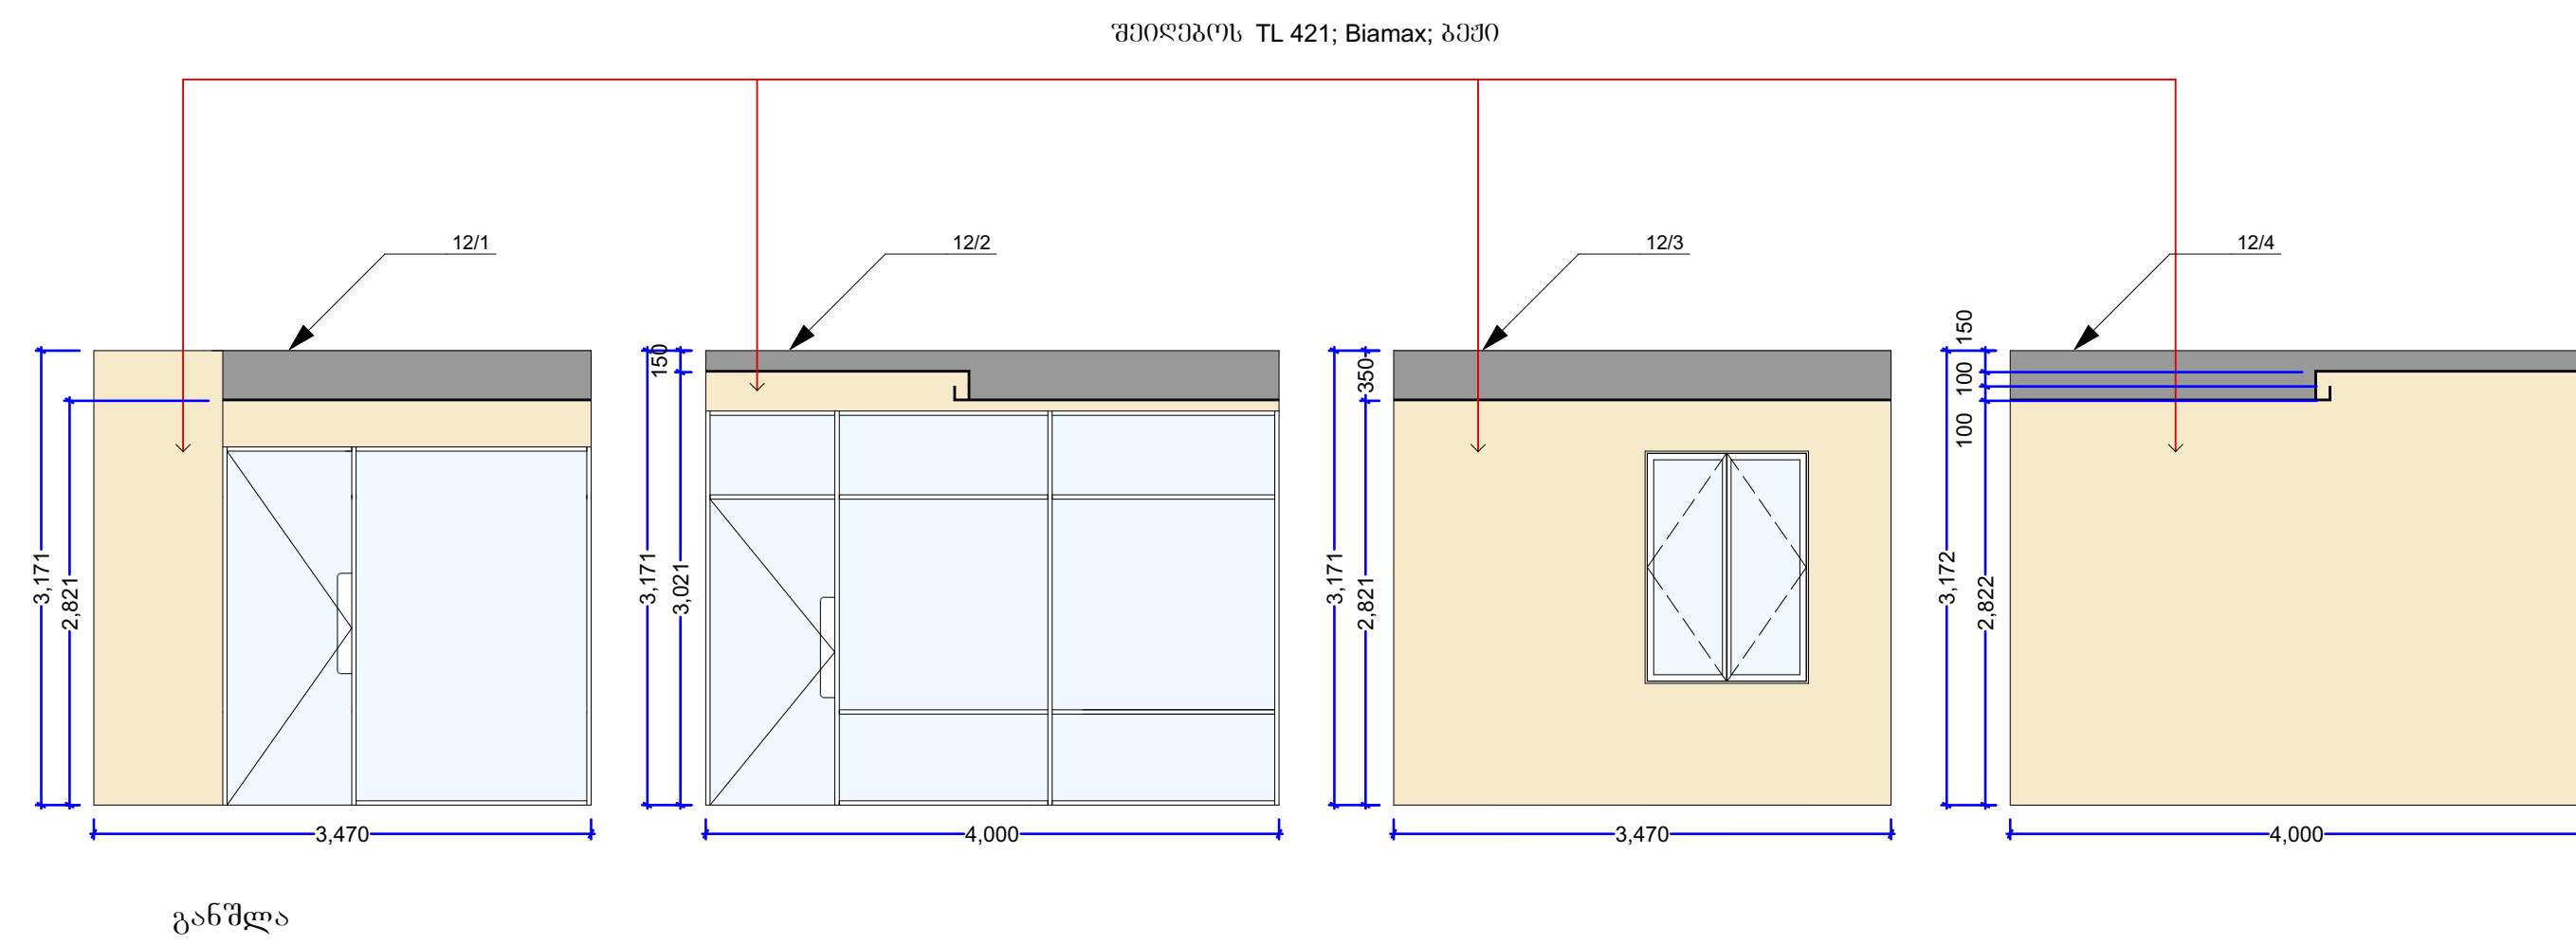

პროტოკოლის დსერთ შორისო ურთიერთობებისგ ნყოფილების უფროსი

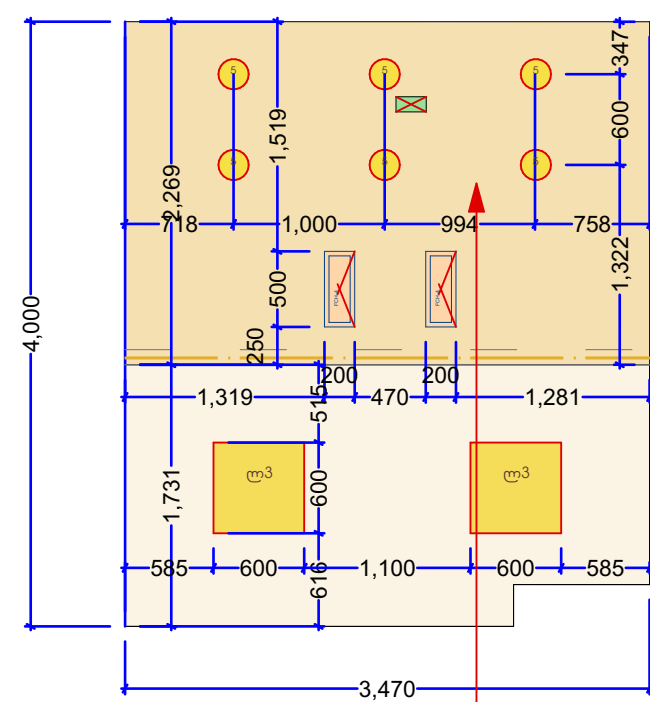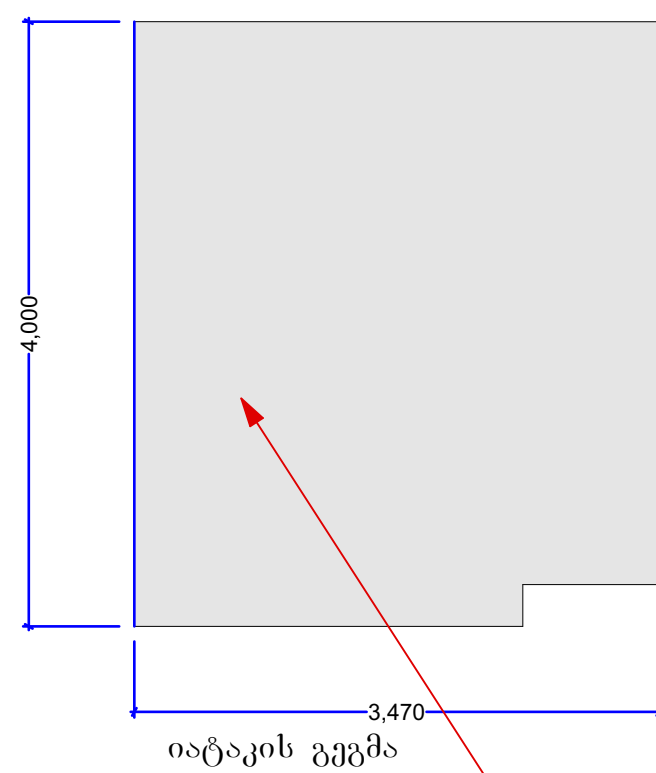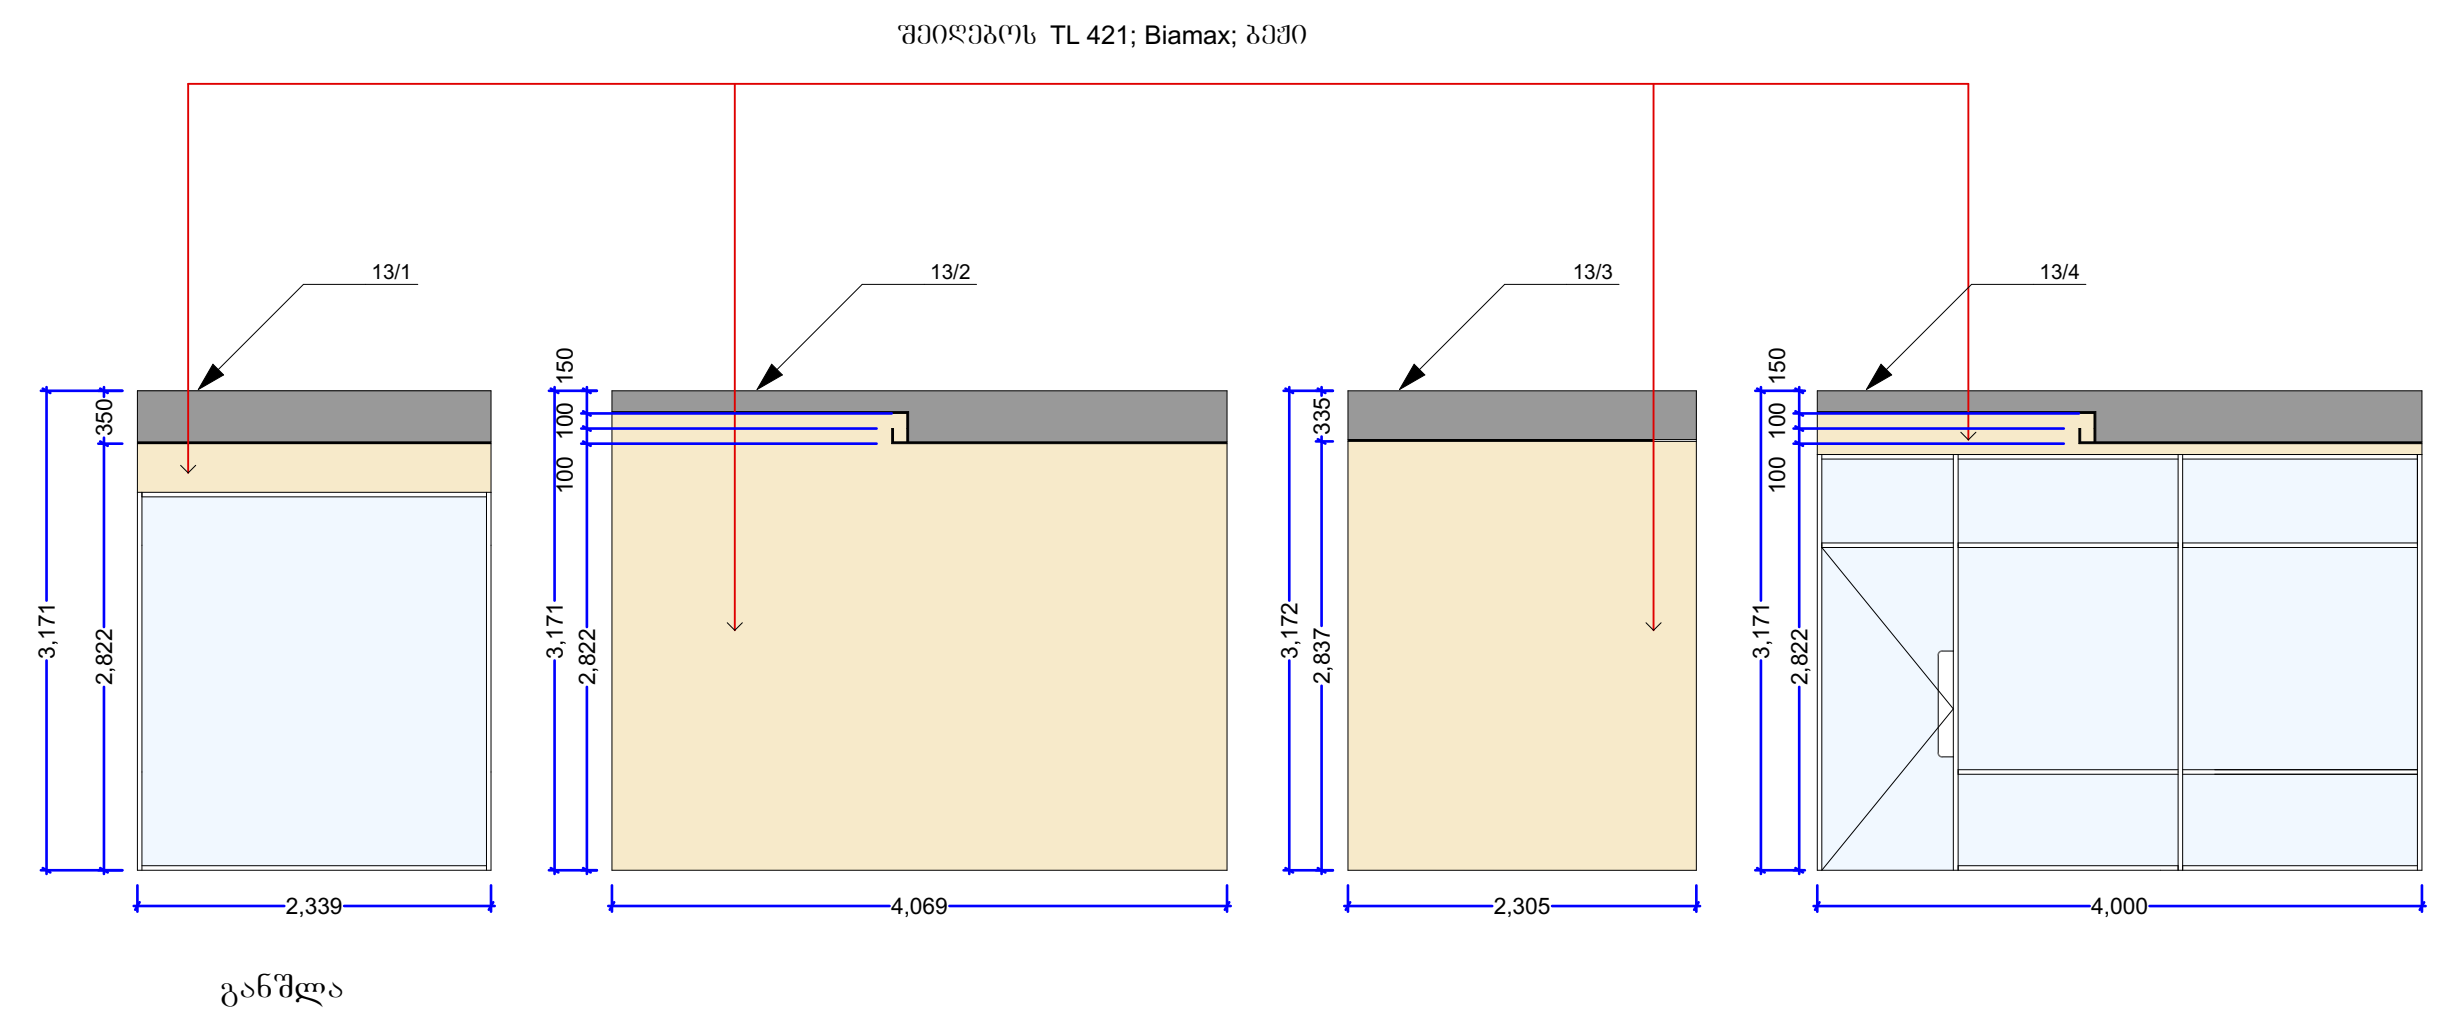

ლაშვიტის ფერის მქონე ნაჭები Kronotex R1206 Bronze Oak

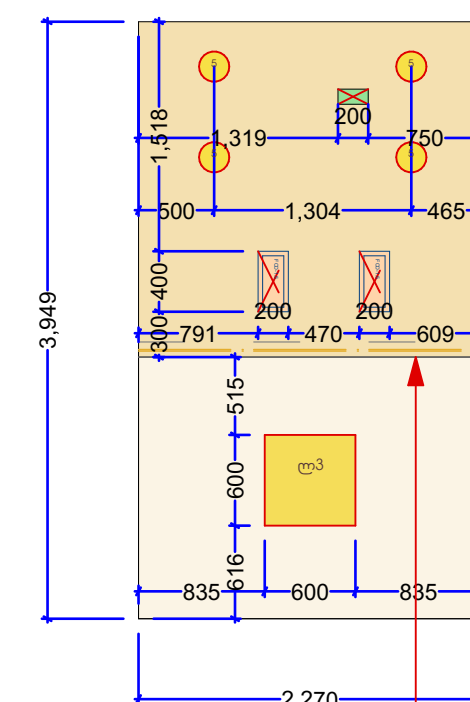
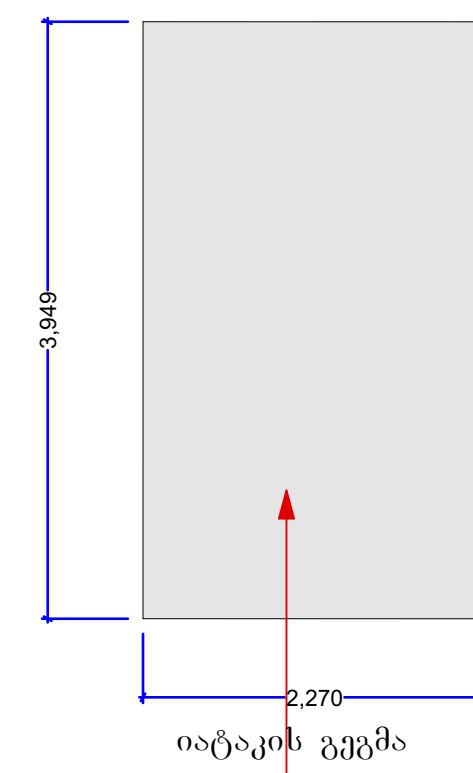


ნოტიფიკაცია Kronotex R1206 Bronze Oak


თაბაშირ-მუჟაოს შიგნითაა ჭერი; თეთრი

 proqsis saxelwoda administraciunal saproqis obiqis misamaT Tbilisi, Gogoluli k. #75, damkveTi veterenaris saqmTe saxelmwfo saxelmwfo	6. რუხა	დონდქორი	144	პრეზიდენტის დასახელება		
	7. პუშკინი	პრეზიდენტის ხელმძღვანელი	15	დახანის პრეზიდი		
	8. ნიკოლაძე	შეპირვლი	16	ფურცლის დასახელება და მასშტაბი		
	9. ნიკოლაძე	შეპირვლი	17	ფურცლის და საერთაშორისო ფორმირების პროცესის საერთაშორისო ფორმირების განხილვის უფროსი / ხაზი		
	6. ნიკოლაძე	შეპირვლი	18	მასშტაბი	1:50	
		შეპირვლი		ხედილი პრ.	ფურცლები 89	ფურცლის N79

ს ზოგ დოებ სთ ნ ურთიერთობისგ ნყოფილუბ

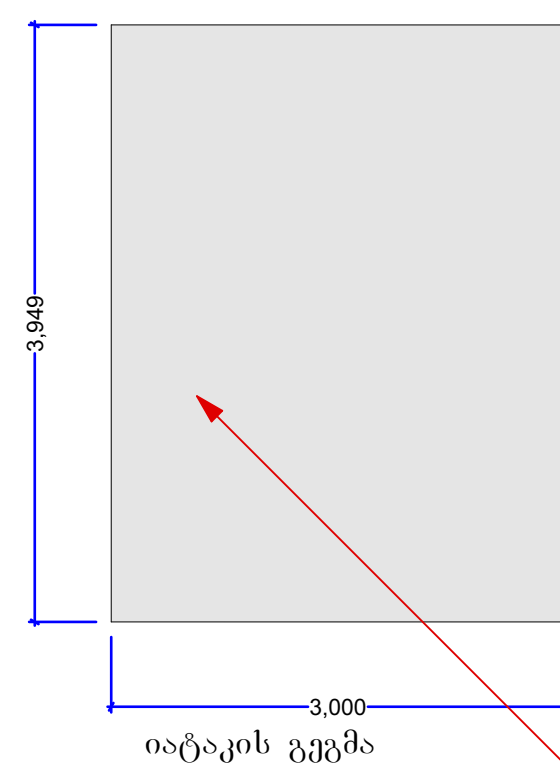
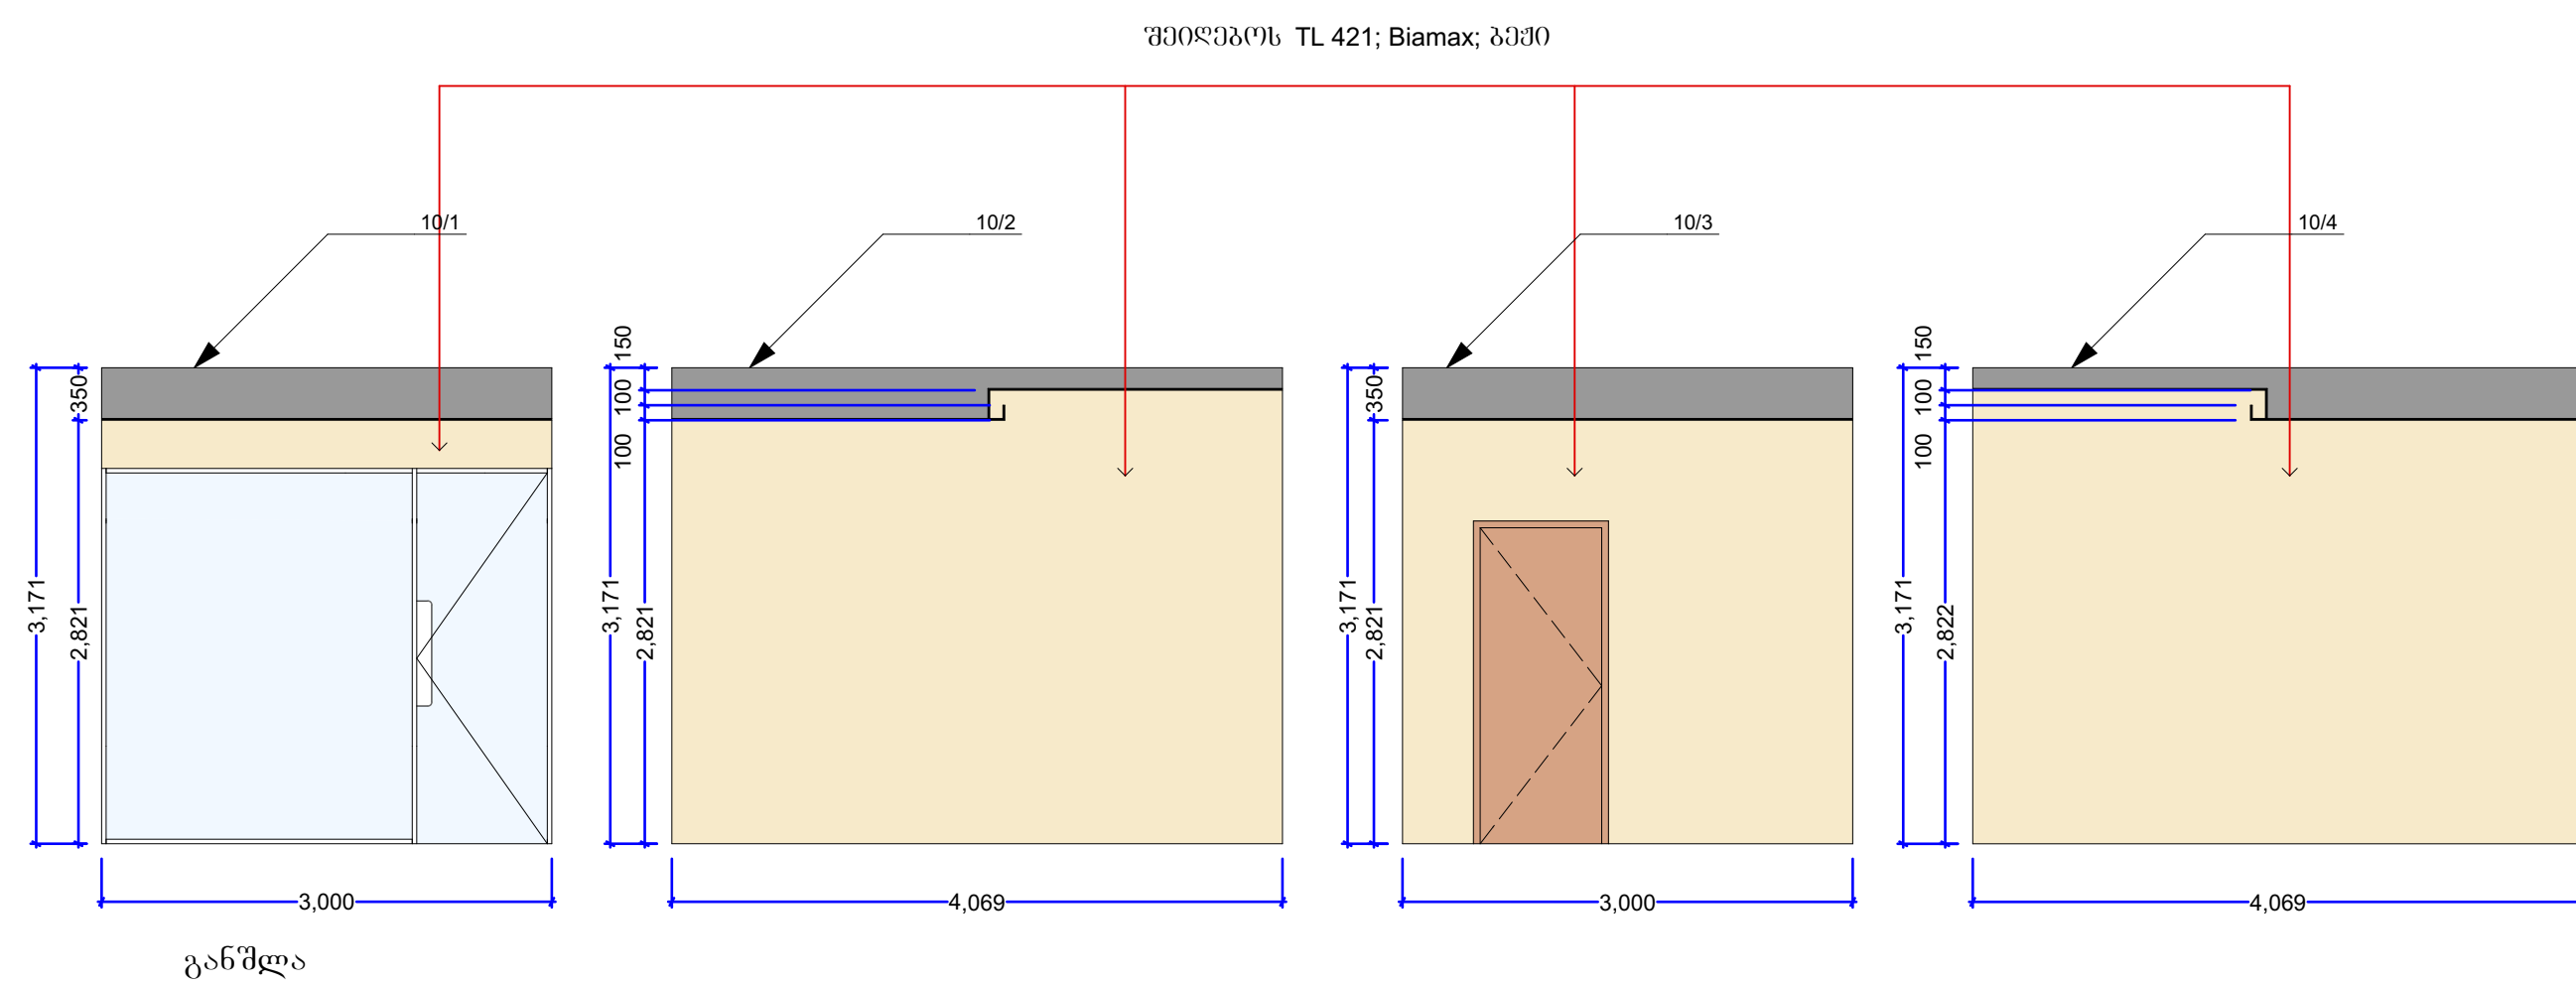


ლაშქრობის იატაკი Kronotex R1206 Bronze Oak

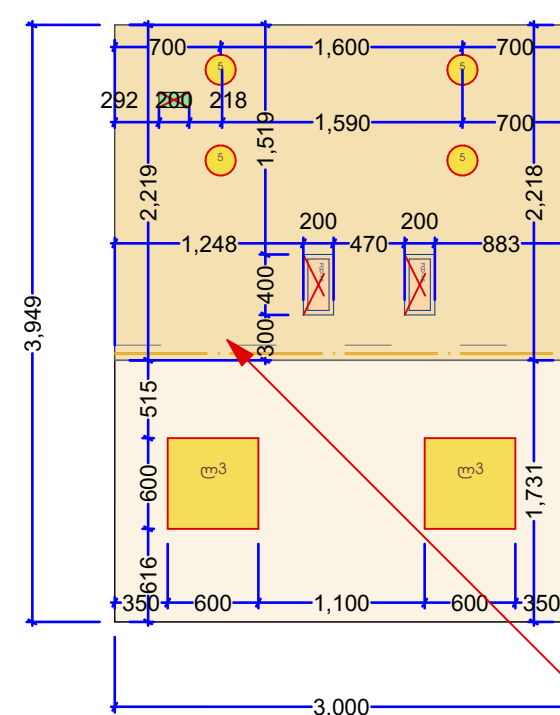


თაბაშირ-მუყაროს შიგნითა ჯერი; თეთრი

ს ზოგ დოებ სთ ნ ურთიერთობისგ ნყოფილების უფროსი

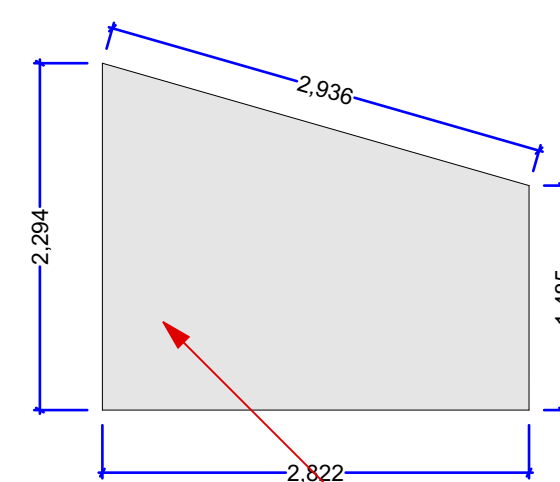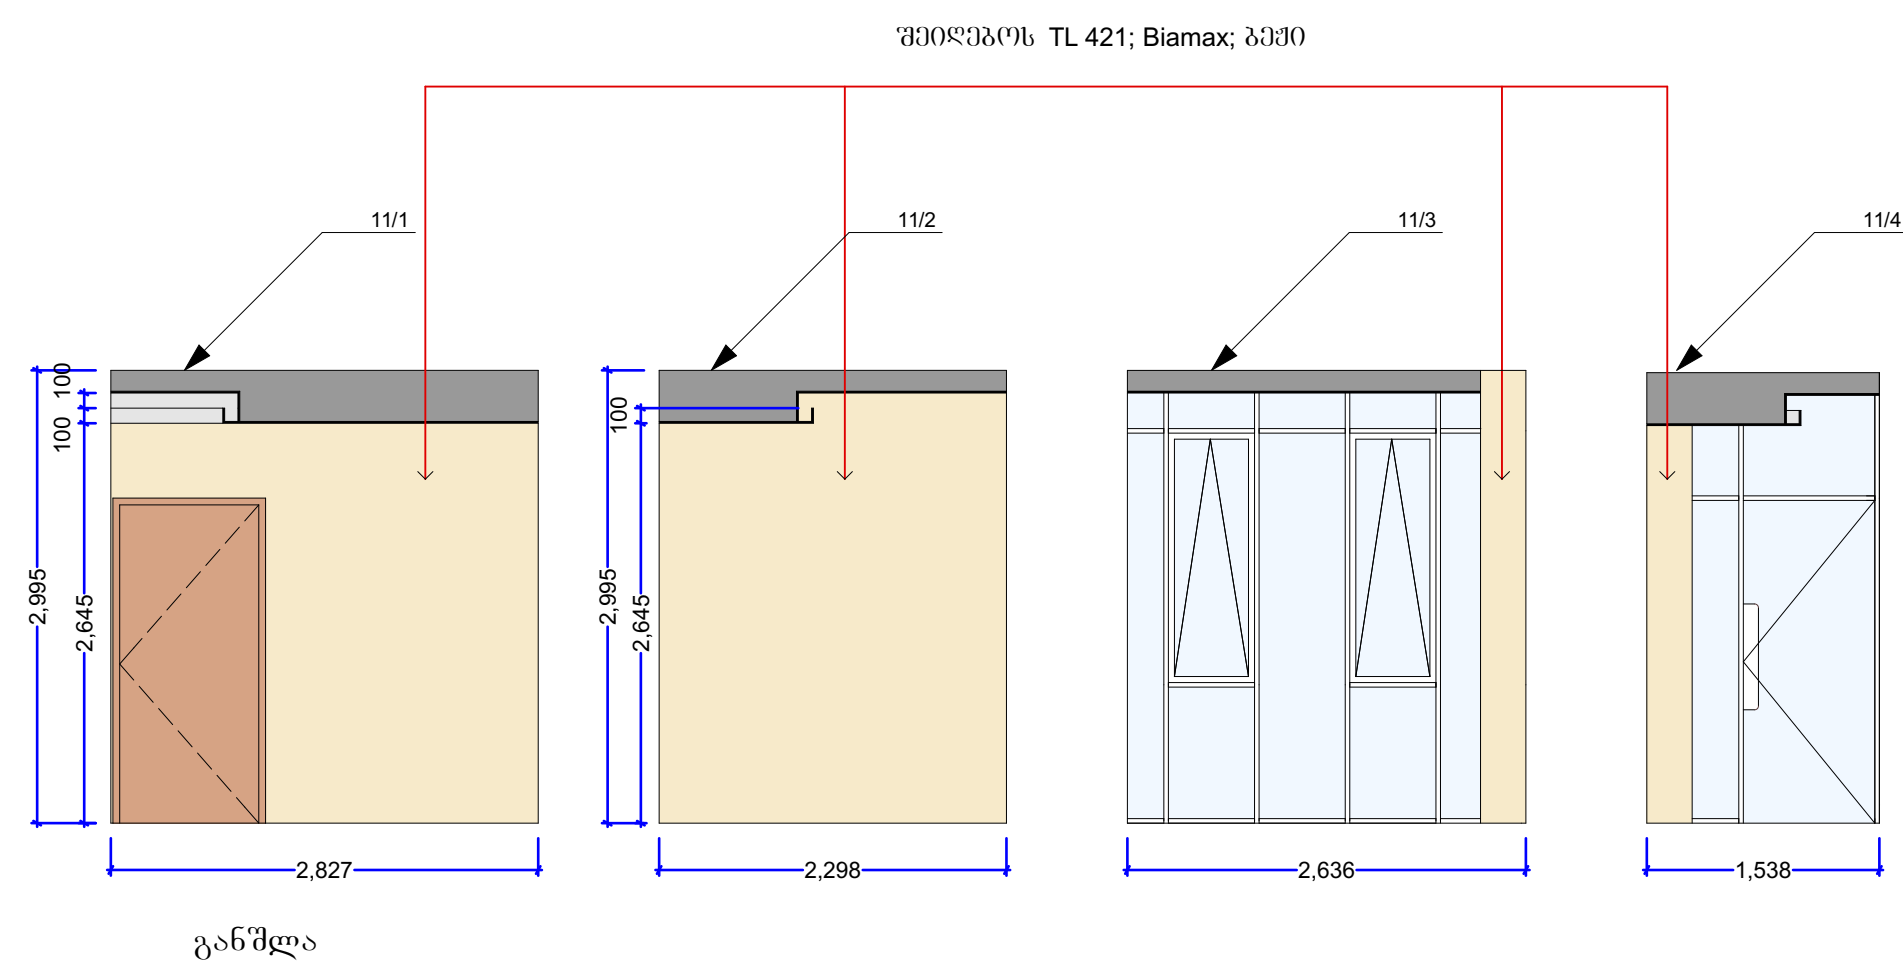

ლაშქრობის დასრულებით დასრულებულია Kronotex R1206 Bronze Oak

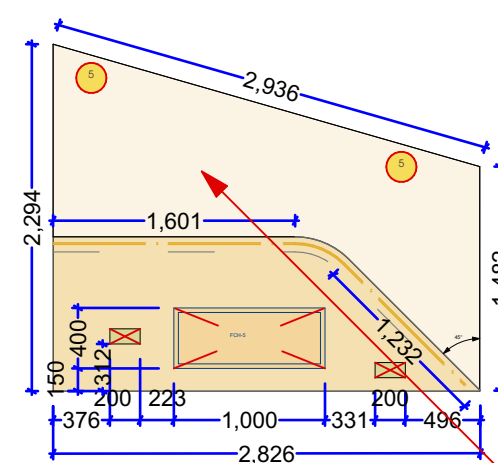


თავაშირ-მუჟაოს შიკიღული ჯერი; თეთრი

 proegis xaxveloebda administracii Senoba Sapreotio obiectis misamT'i genapili h. #75, damkveTi veteranebis samqneTa xaxveloivi samamur	6. რუხება	დონდტორი	პროექტის დასახელება
	პ. გუგუშვილი	პროექტის ხელმძღვანელი	დახარისხი პროექტი
გ.წინაძე	შესარგვლა	ფურცლის დასახელება და მასშტაბი	1:50
6.წ.იკორაძე	შესარგვლა	სახ. ერთგვარობის, გეოგრაფიკ. სახ. ერთგვარობის განცხ. უწყობი - დახარის	
შესარგვლა	შესარგვლა	ბეჭდვა პრ.	ფურცლები 89
			ფურცლები N80


სტადია პრ.	ფურცლები 89	ფურცლის №80
---------------	----------------	----------------

დმინისტრ ციული დეპ რე მენგის უფროსი

შპს TL 421; Bimax; ბპპ

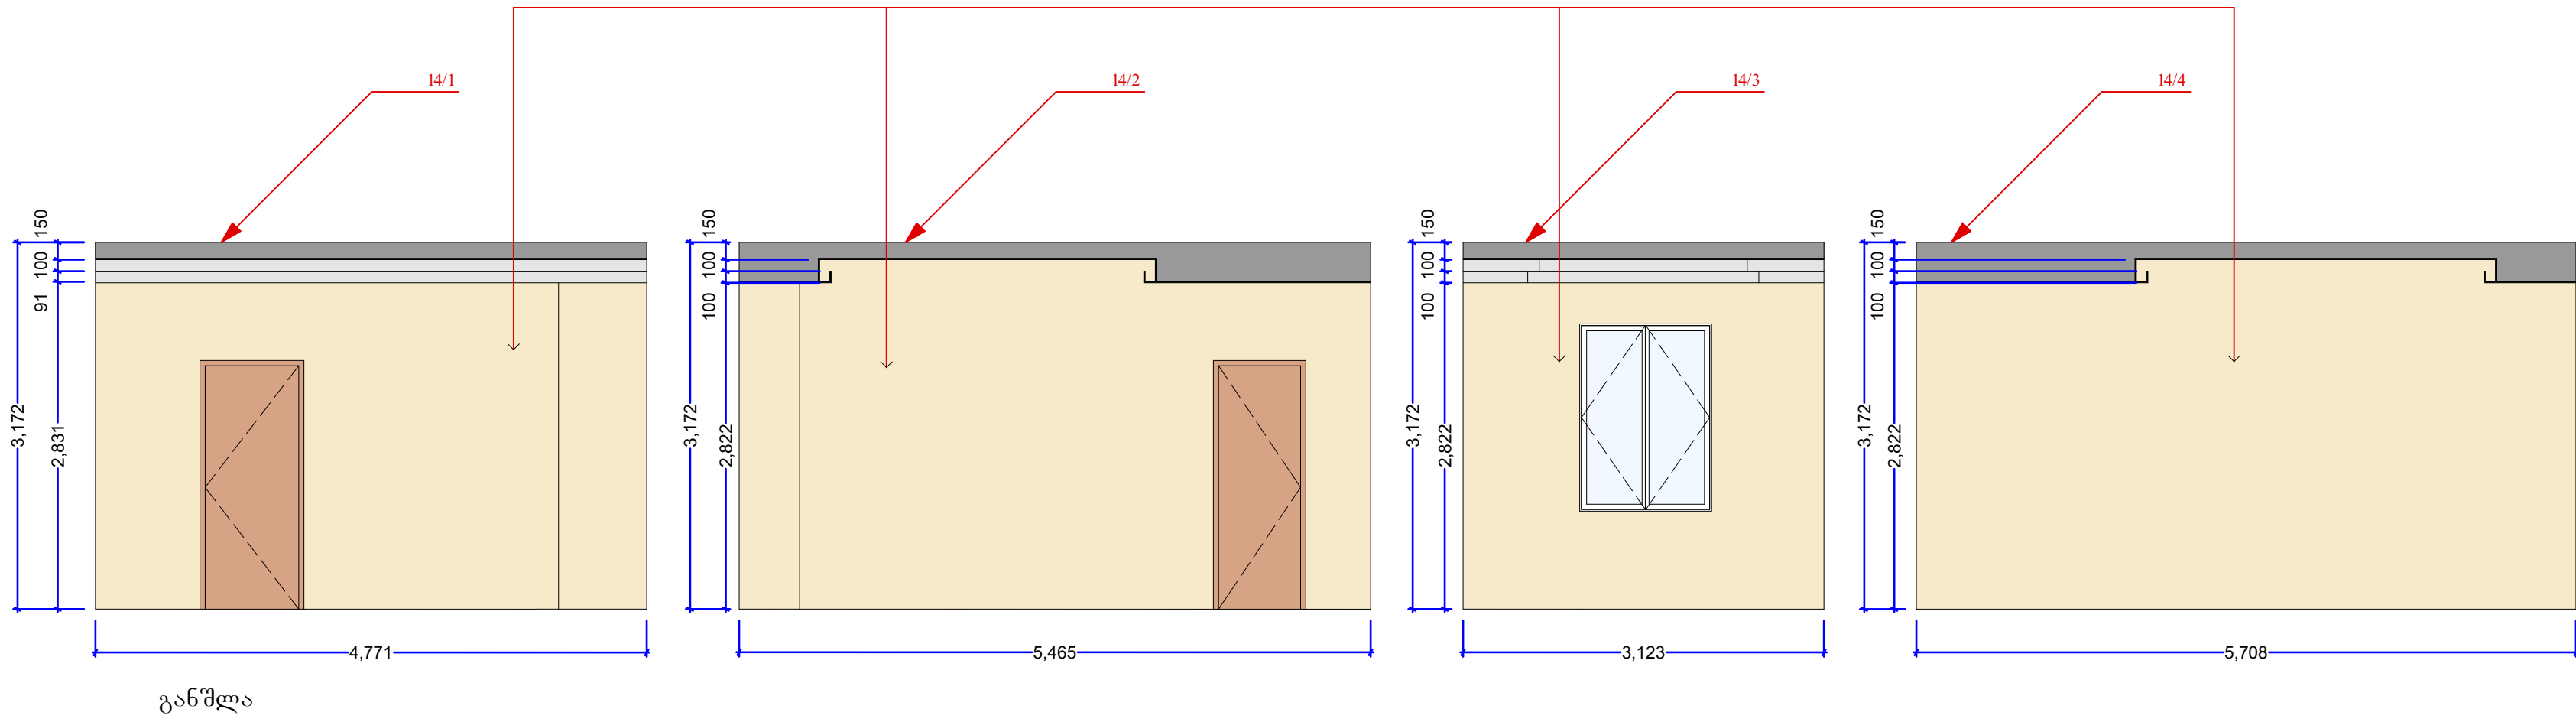


განშლა

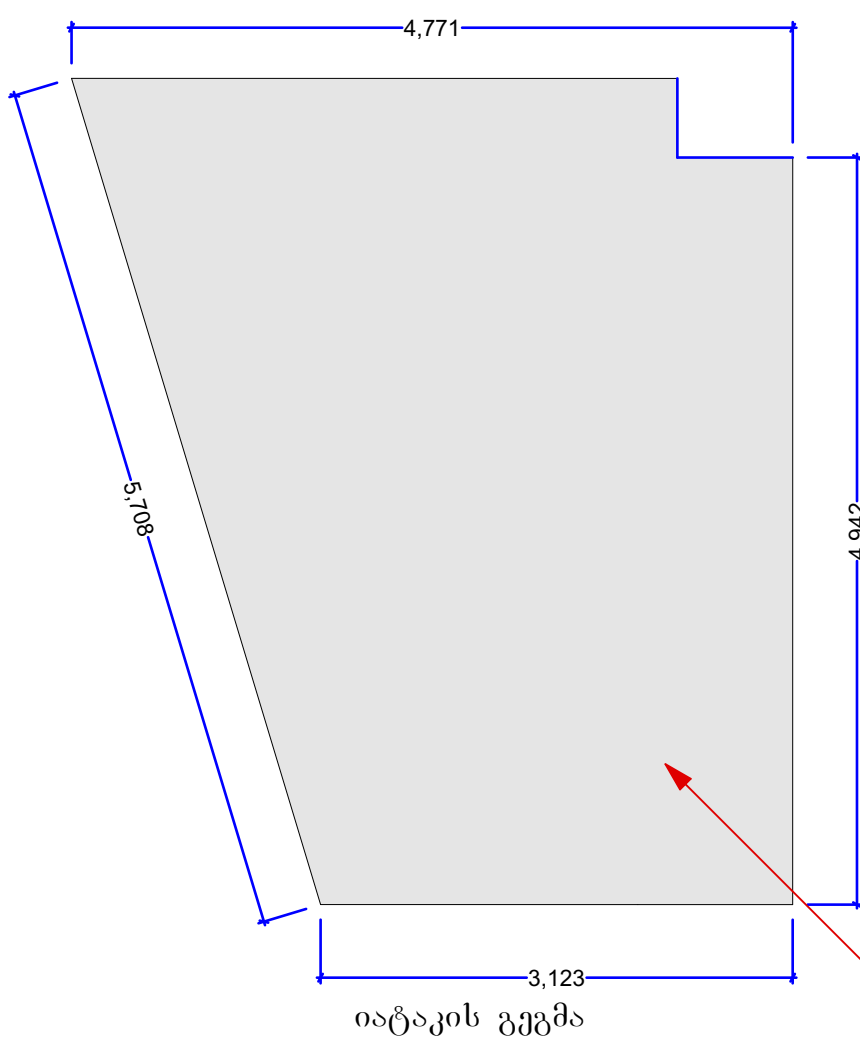


იატაკის გეგმა

ლამინირებული იატაკი Kronotex R1206 Bronze Oak

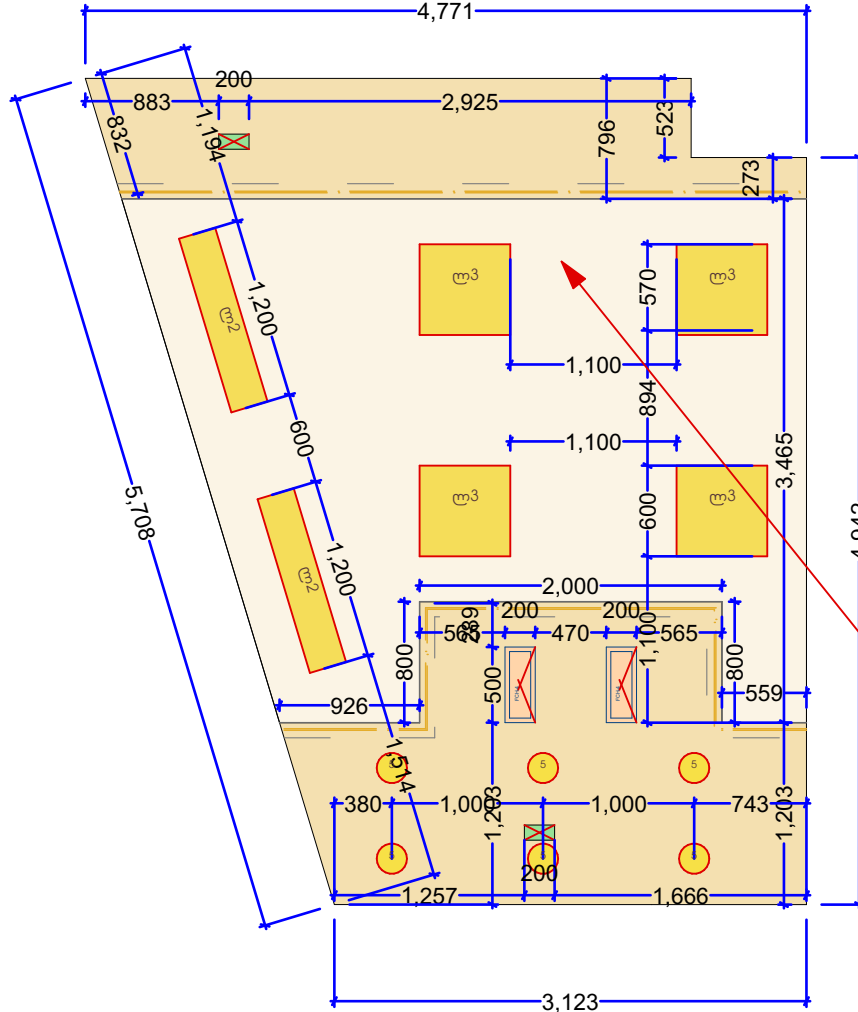


თავაშირ-მუშაის შპსიშული პერი; თერი

პერამიკული შილა Fenal; Studio sand relieve ბპპ

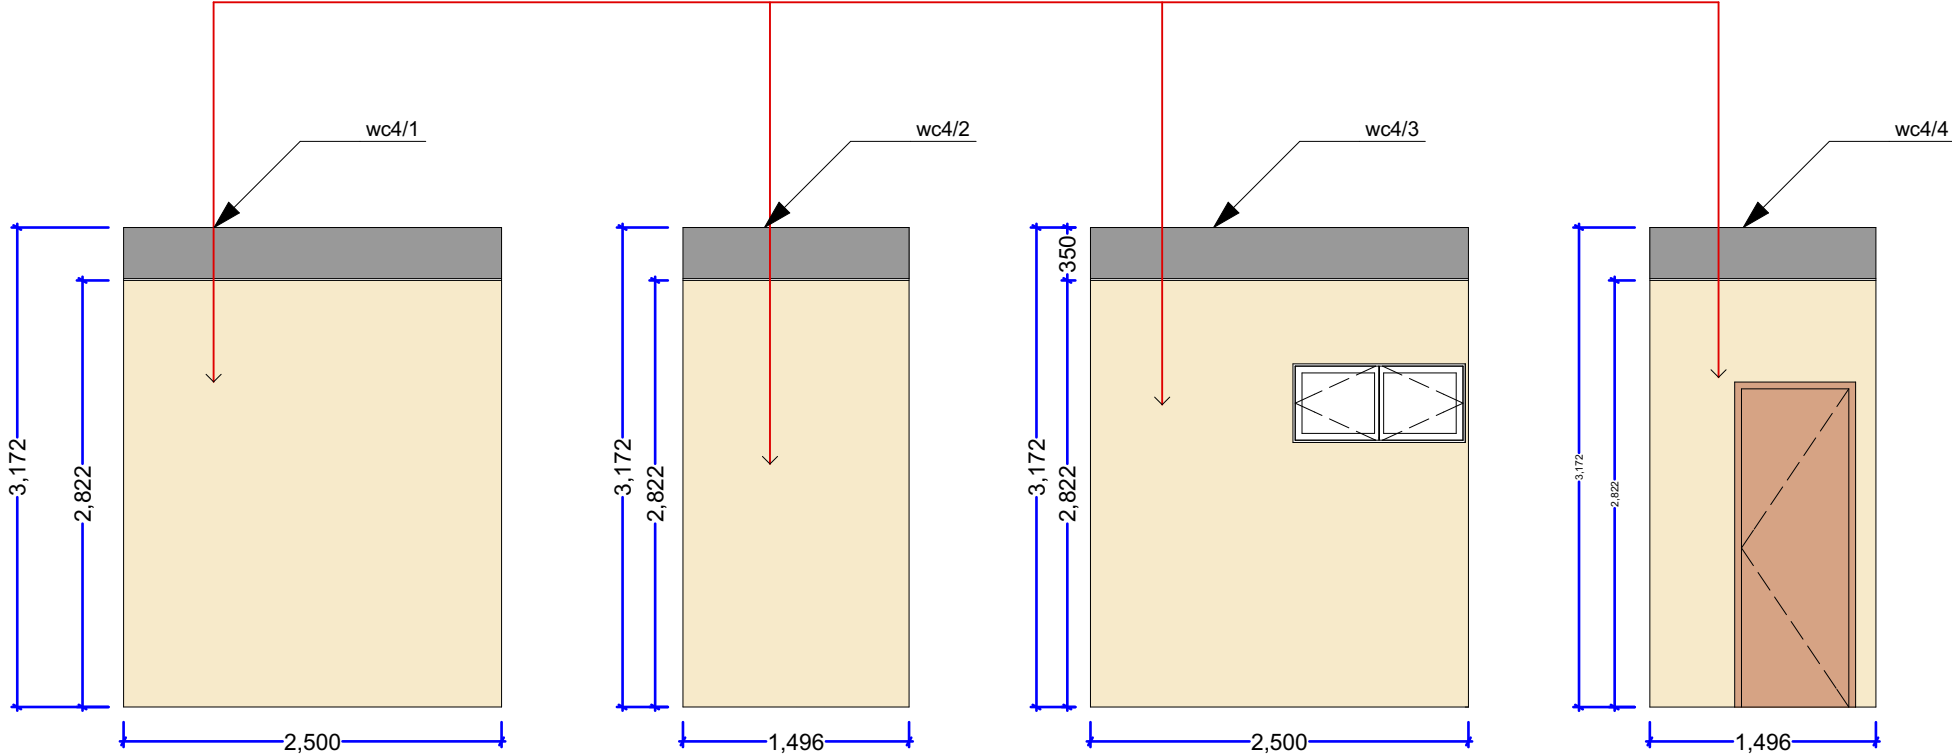

თავაშირ-მუშაის შპსიშული პერი; თერი

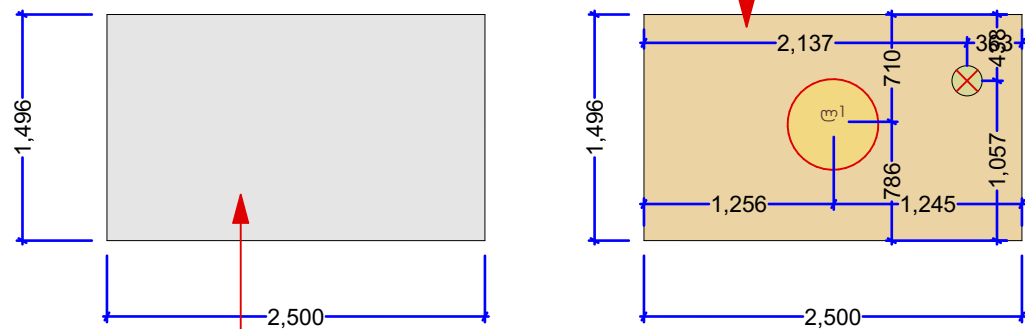


იატაკის პერამიკული შილა Azullev; Nord gris ნაცრისშიპი


	ნ. რუხაძე	დირექტორი	პროექტის დასახელება		
	პროექტის ხელმძღვანელი		დოზანის პროექტი		
	გ. მინაძაძე	შეასრულა	ფურცლის დასახელება და მასშტაბი		
	საპროექტო ობიექტის მისამართი: Tbilisi, Gdighashvili q. #75, damkveTI veteranebis sagmofa saxelmwifo samsaxuri	ნ. წიკარაშვილი	ადმინისტრაციული დეპარტამენტის უფროსი - დოზანი მასშტ. 1:50		
			სტადია: პრ.	ფურცლები: 89	ფურცლის №81

დირექტორის პირველი მოდელი

შეიღებოდა TL 421; Biamax; ბეჰო

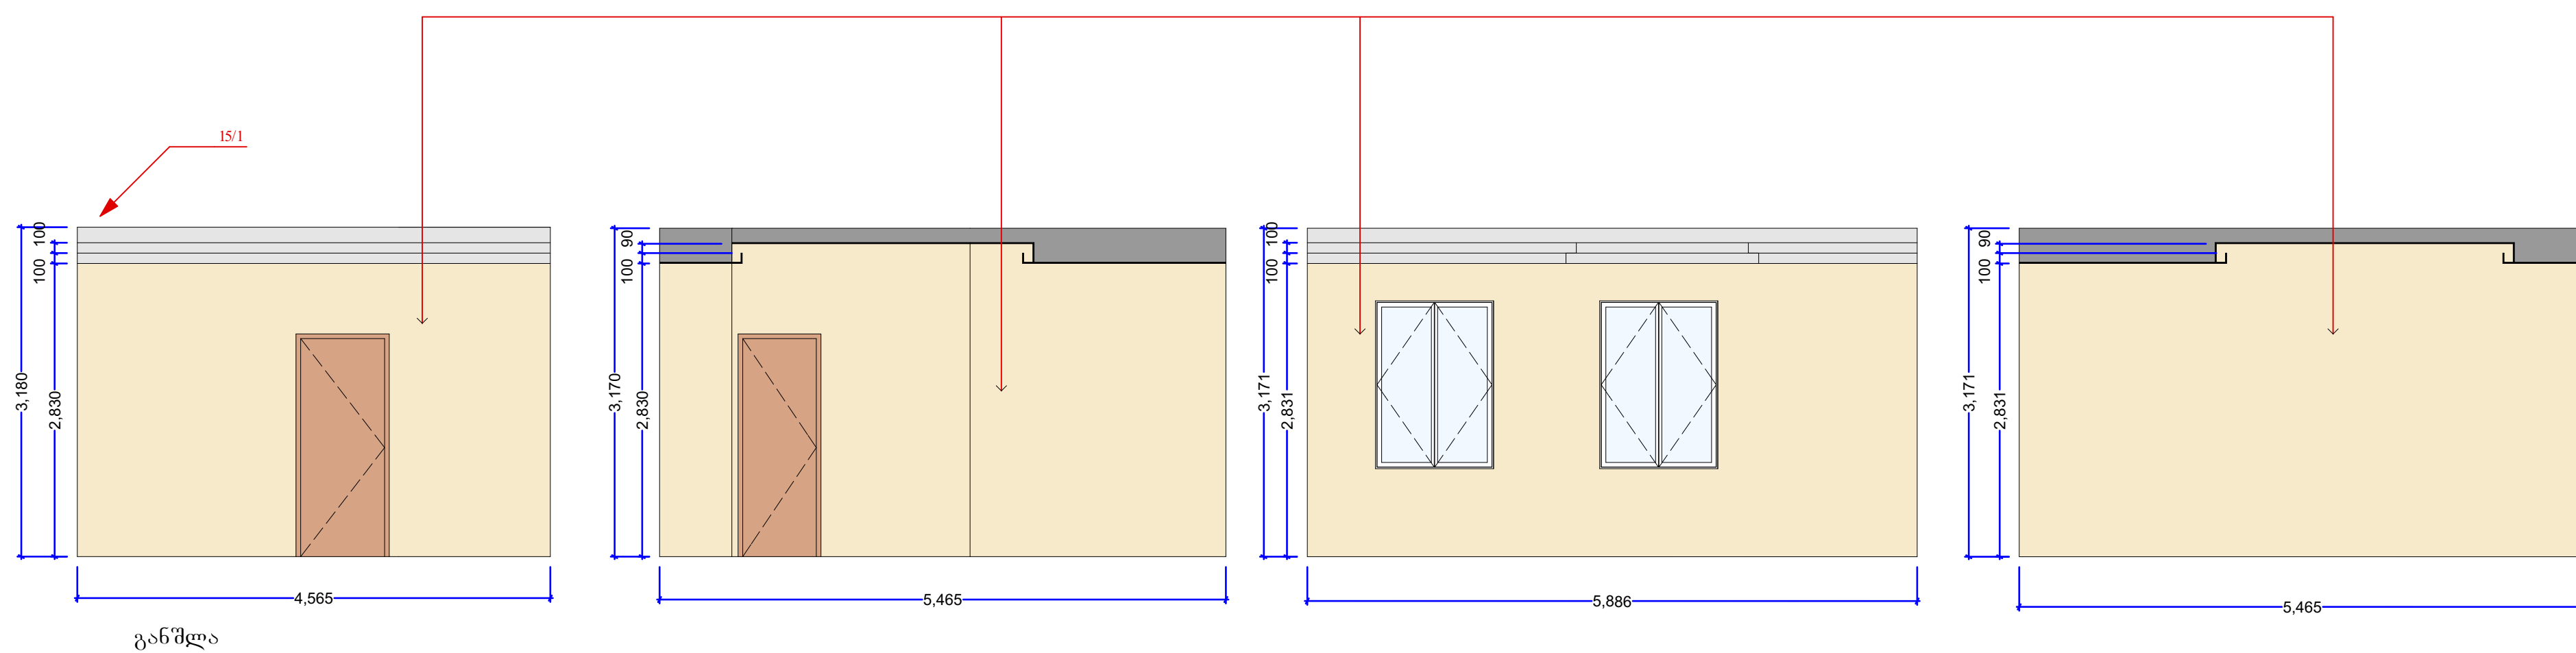


განშლა

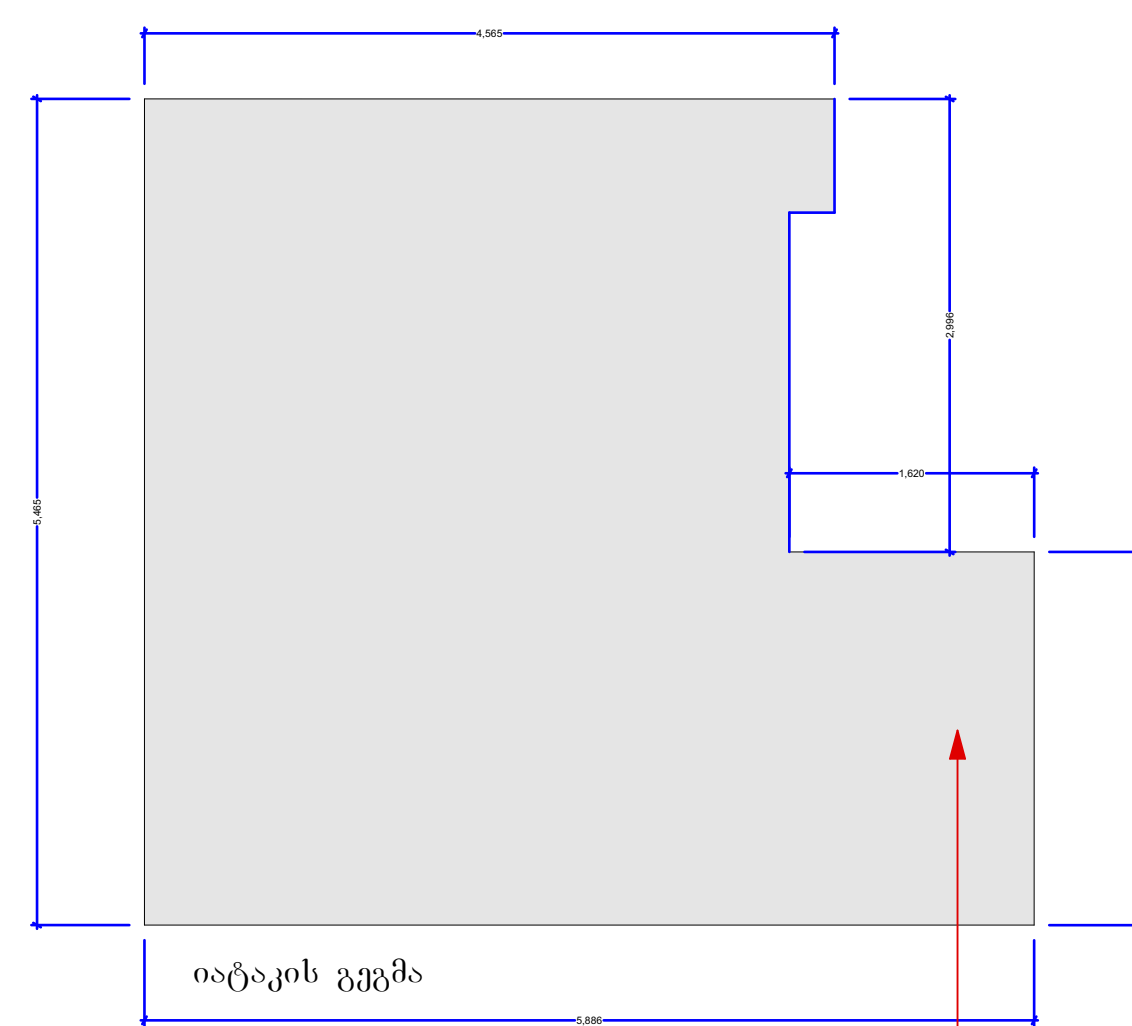



იატაკის გეგმა

ლაშქრობის იატაკი Kronotex R1206 Bronze Oak

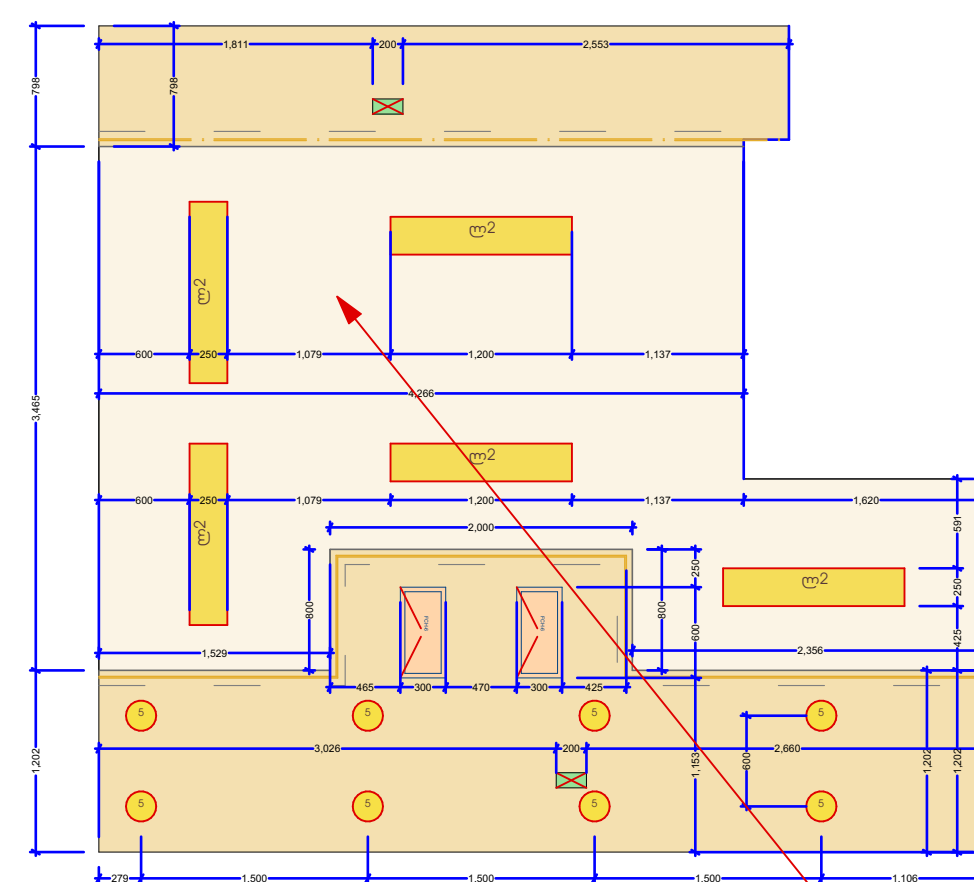


თაბაშირ-მუჟაოს შიგნითადაა ჰერი; თეთრი

 proegits saxelwodeba administracii Senoba saproegto obiectis misamati Thbilisi, pr. G. G. #75, damkveti veteranerie sameti la saxelwifo samaru	6. რუხად	დირექტორი	მ. მ. მ.	პროექტის დასახელება	
	პ. გუგუშვილი	პროექტის ხელმძღვანელი	პ. გ.	დანიშნულება	
	გ. მ. მ.	შეასრულა	მ. მ. მ.	ფურცლის დასახელება და მას.მ.მ.	
	გ. მ. მ.	შეასრულა	მ. მ. მ.	დირექტორის პრეზიუმე მოაწივალ - დანიშნულება	
	6. წ. წ. წ.	შეასრულა	მ. მ. მ.	მას.მ.მ.	1.50
		შეასრულა	მ. მ. მ.	სტანდ. არ.	ფურცლები 89
					ფურცლები №62

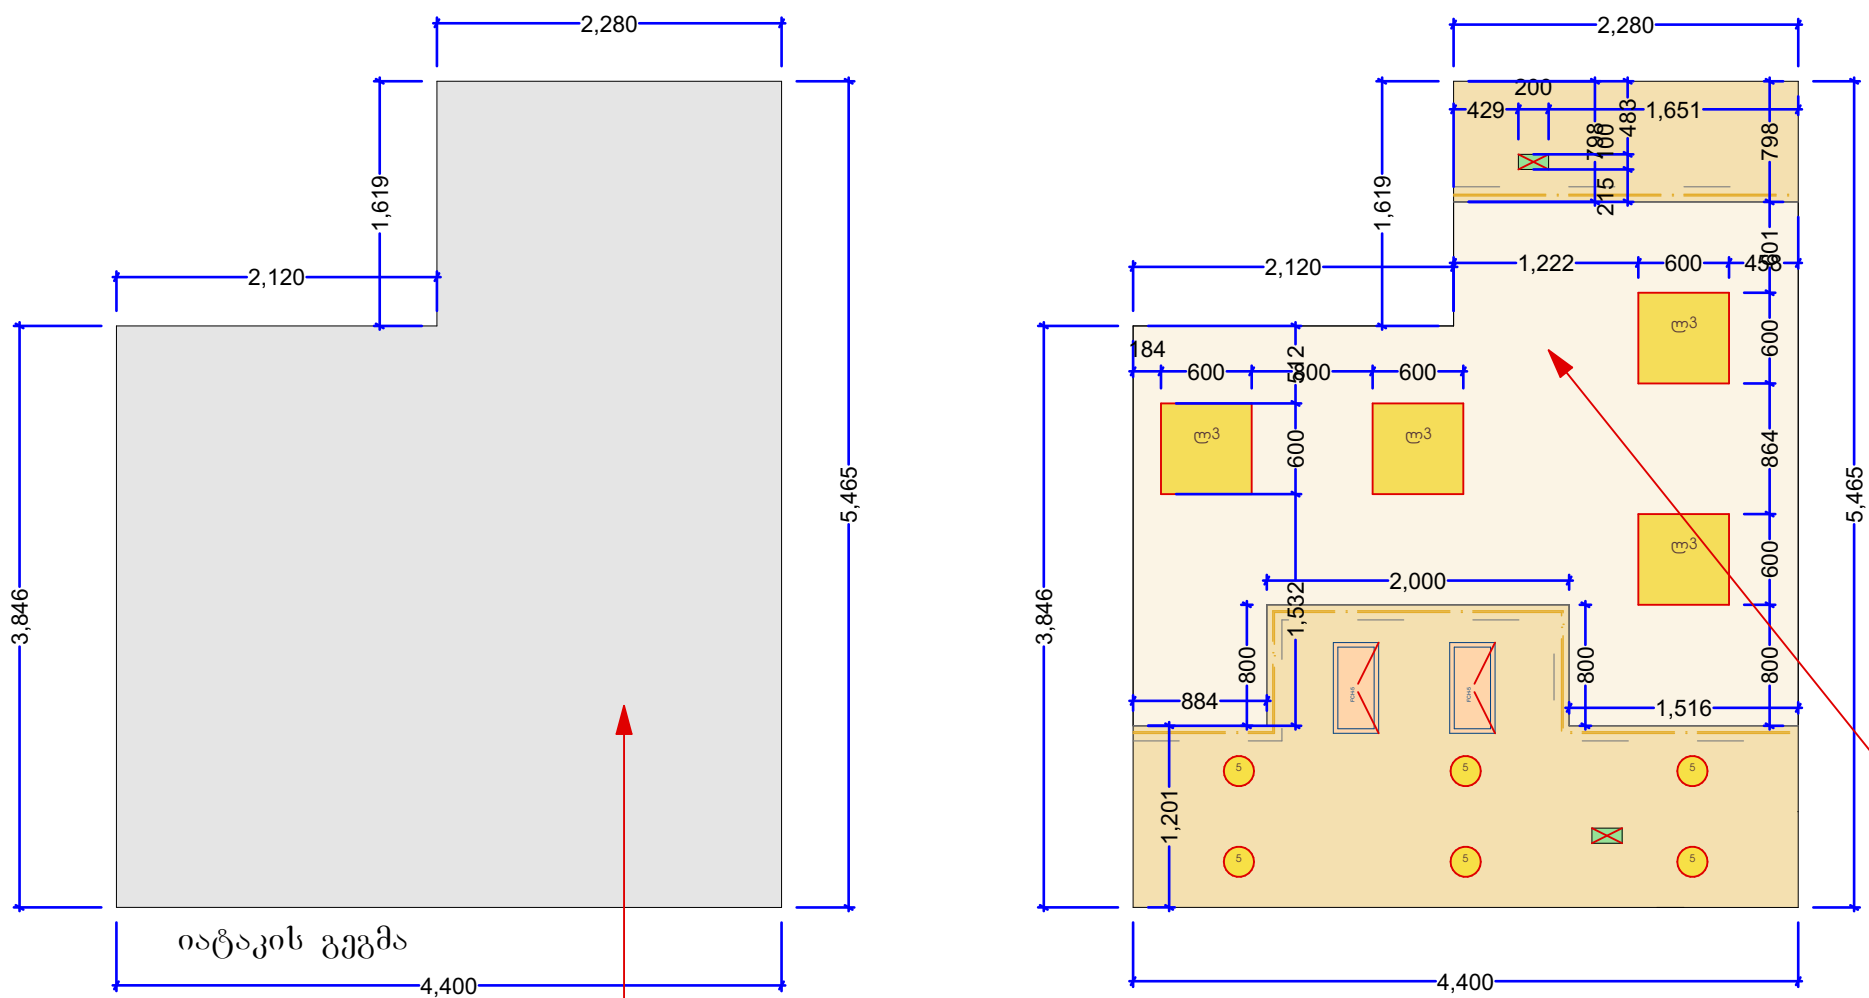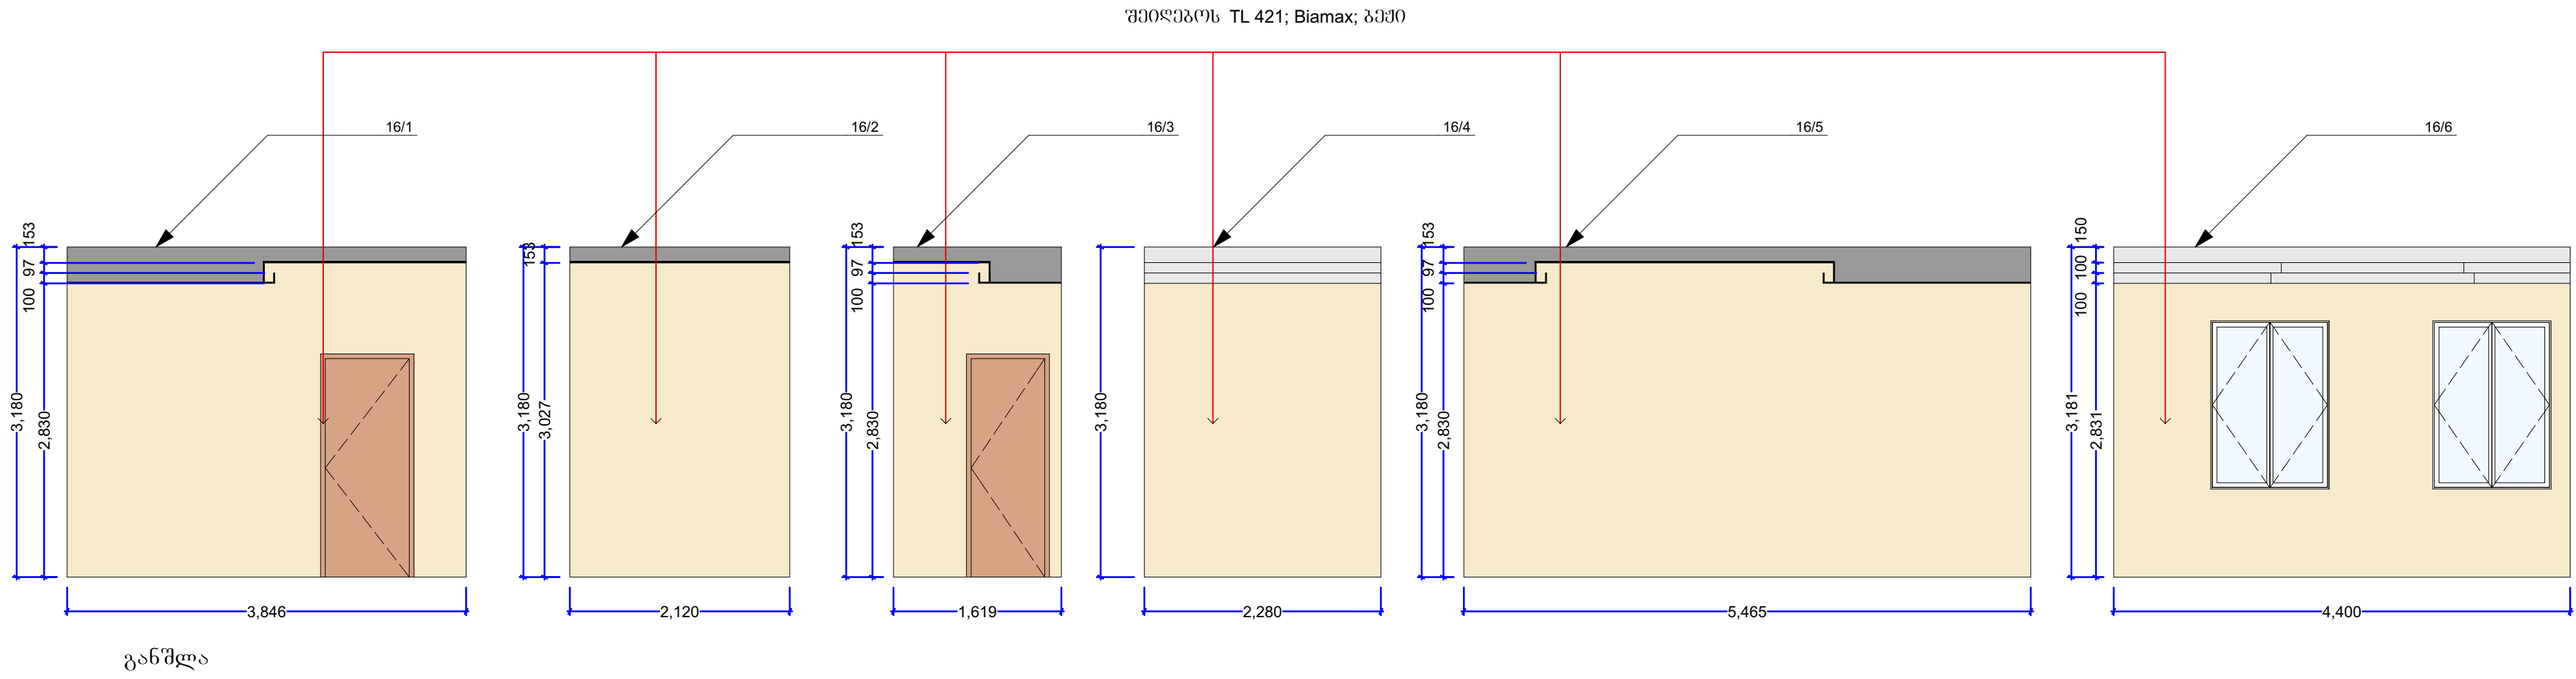

ლაზერ-მონტაჟის შპილსაგის პეპო; თეპო

ლაზერ-მონტაჟის შპილსაგის პეპო; თეპო

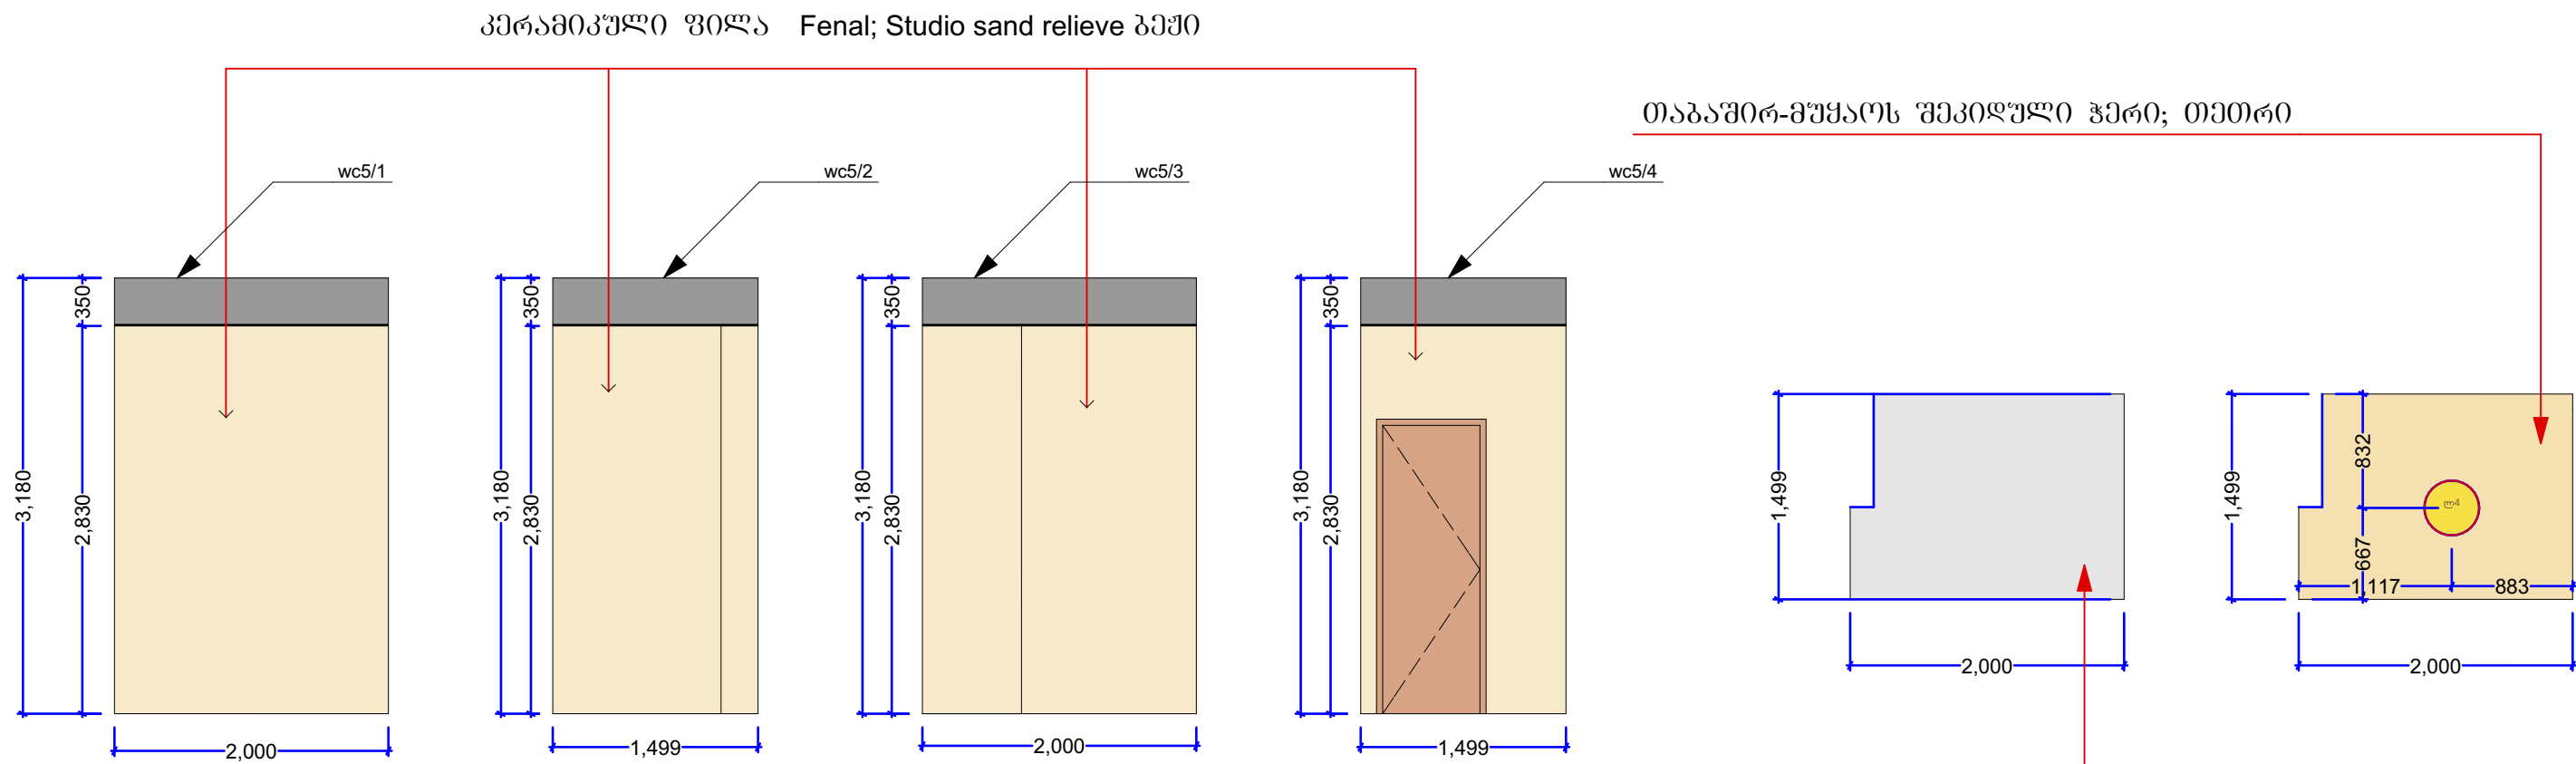


ქერამიკული შილა Fenal; Studio sand relieve პეპო


L&D COMPANY	დირექტორი	პროექტის დასახელება		
	ნ. რუხაძე	დიზაინის პროექტი		
პროექტის ხელმძღვანელი	პ. გულუშვილი	ფურცლის დასახელება და მასშტაბი		
გ. ბინიაშვილი	შეასრულა	დირექტორის პირველი მრგველი-დირექტორი		
საპროექტო ობიექტის მისამართი	შეასრულა	მასშტაბი		
თბილისი, ვაჟა-ფშაველას ქ. #75, დამკვეთი	ნ. რუხაძე	1:50		
ვეტერანების საგმირო სახელმწიფო სამსახური	შეასრულა	სტადია	ფურცლები	ფურცლის
		პე.	89	N63

მიმღები


შპს "სამხარ" TL 421; Blamax; პეპი

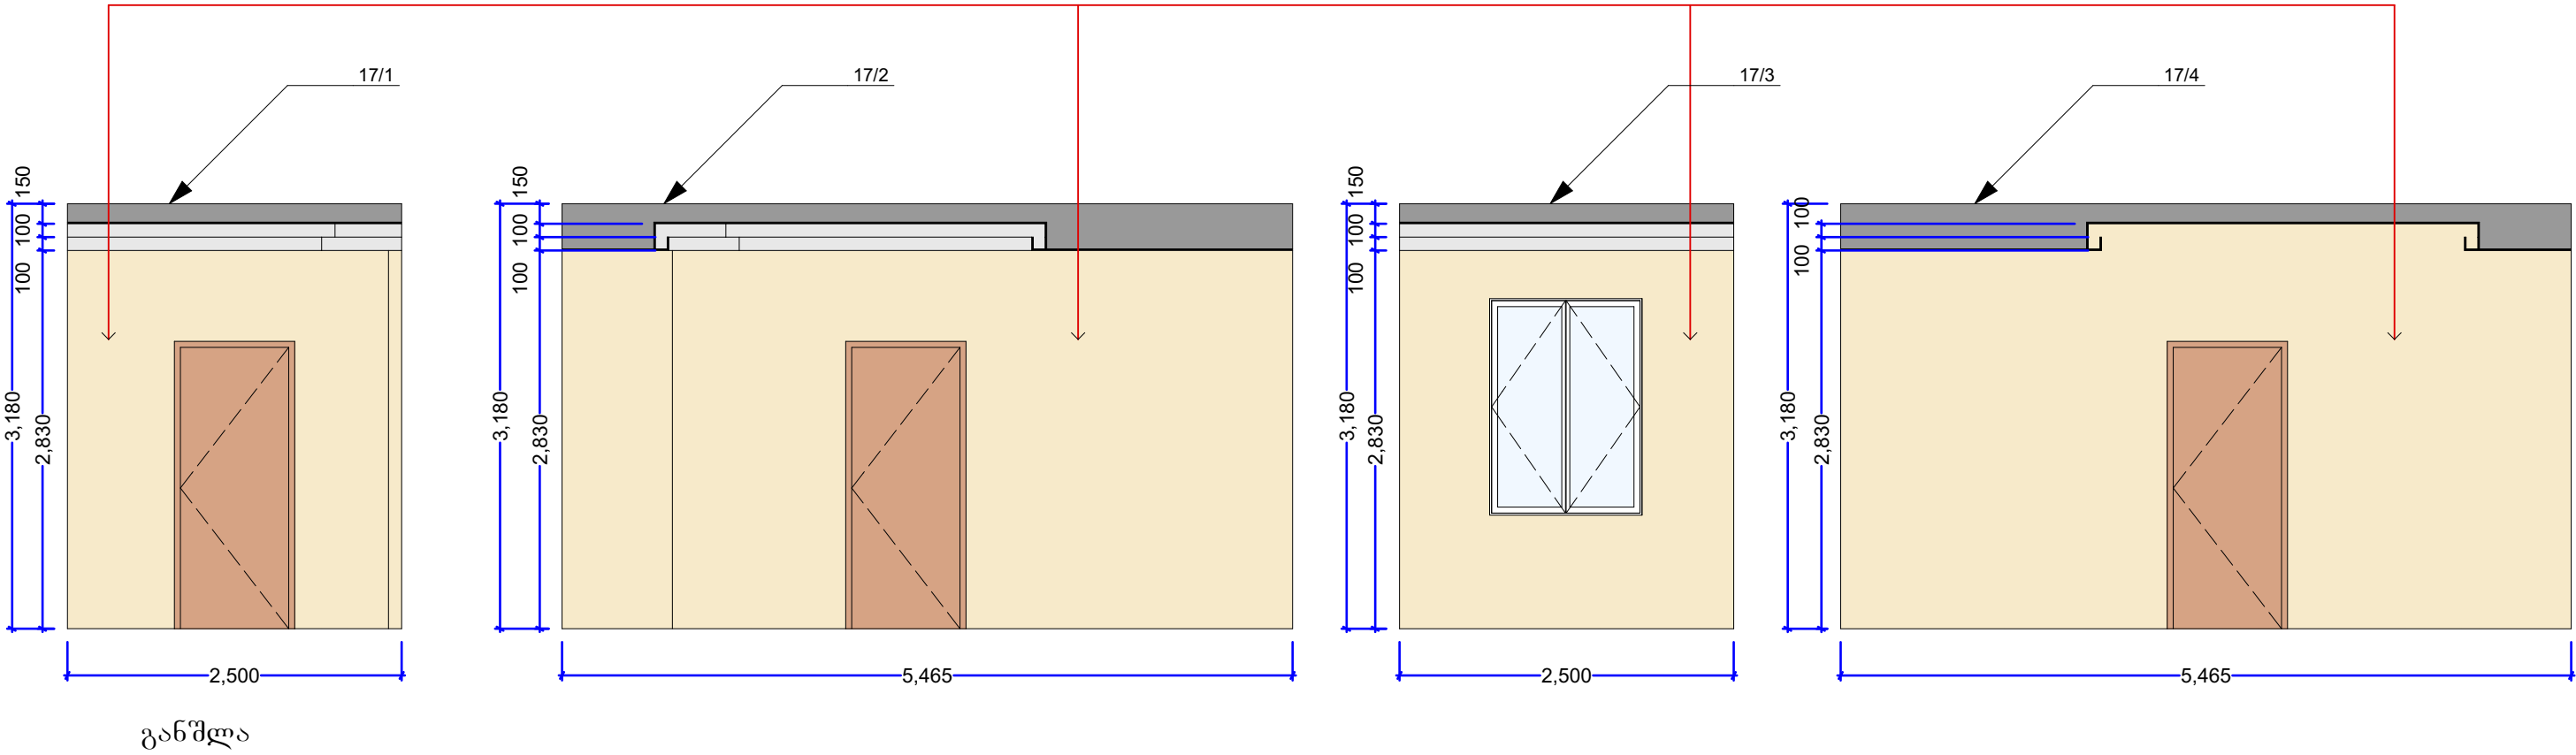

განმგა

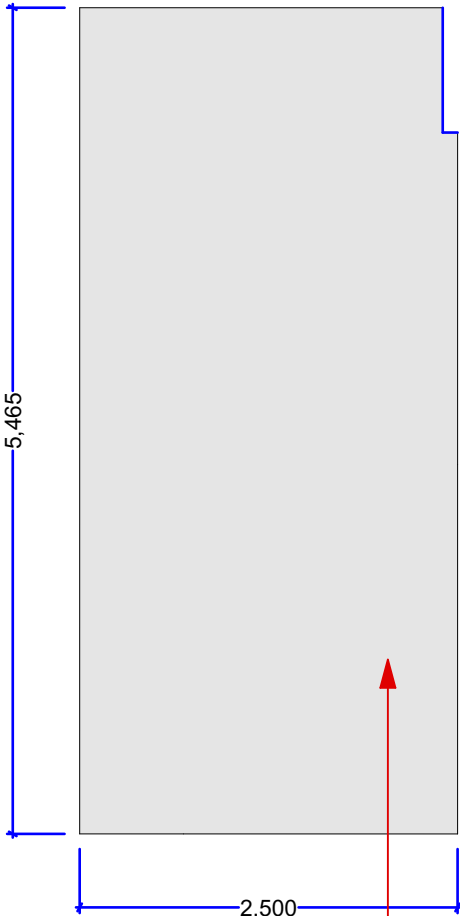



იატაკის გეგმა

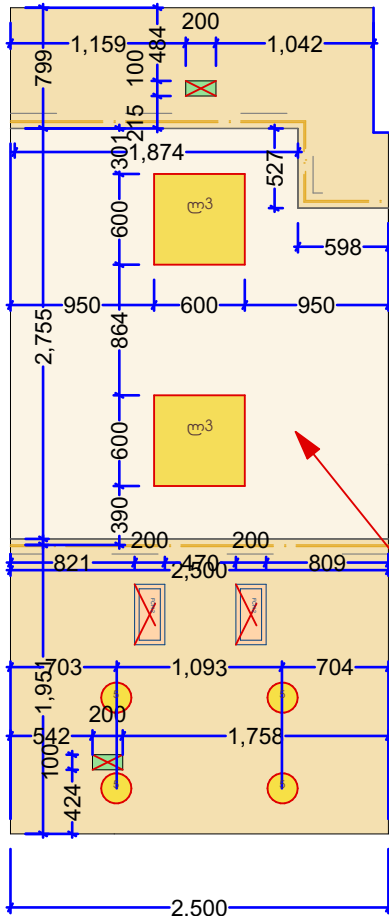

ლაზონიგეული იატაკი Kronotex R1206 Bronze Oak


თაბაშირ-მუხარის შპს-ის შპს-ის პეპი; თეორი

	დირექტორი	პროექტის დასახელება		
	ნ. რუხაძე	დირექტორის ხელმოწერა		
	პროექტის ხელმძღვანელი	დირექტორის ხელმოწერა		
	რეგისტრირებული	დირექტორის ხელმოწერა		
პროექტის სახელმძღვანელო	შეასრულა	ფურცლის დასახელება და მასშტაბი		
administraciu Senoba	გამოწმდა	შეასრულა		
saproeto obiegis	შეასრულა	მასშტაბი		
misamagTI	ნაწილობრივად	მასშტაბი		
Tbilisi, Gdighis q. #75,	შეასრულა	მასშტაბი		
damkveTI	შეასრულა	მასშტაბი		
veteranebis sagmofa saxelmwifo	შეასრულა	მასშტაბი		
samsaxuri	შეასრულა	მასშტაბი		

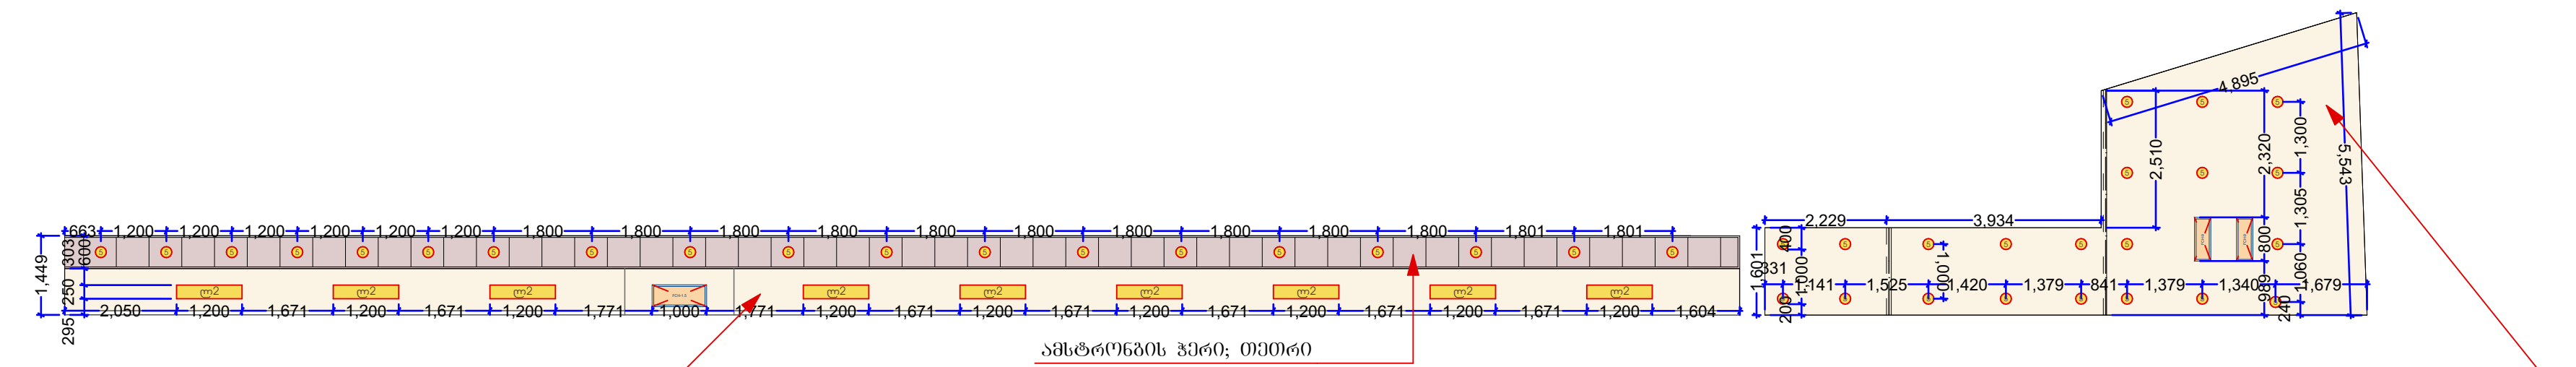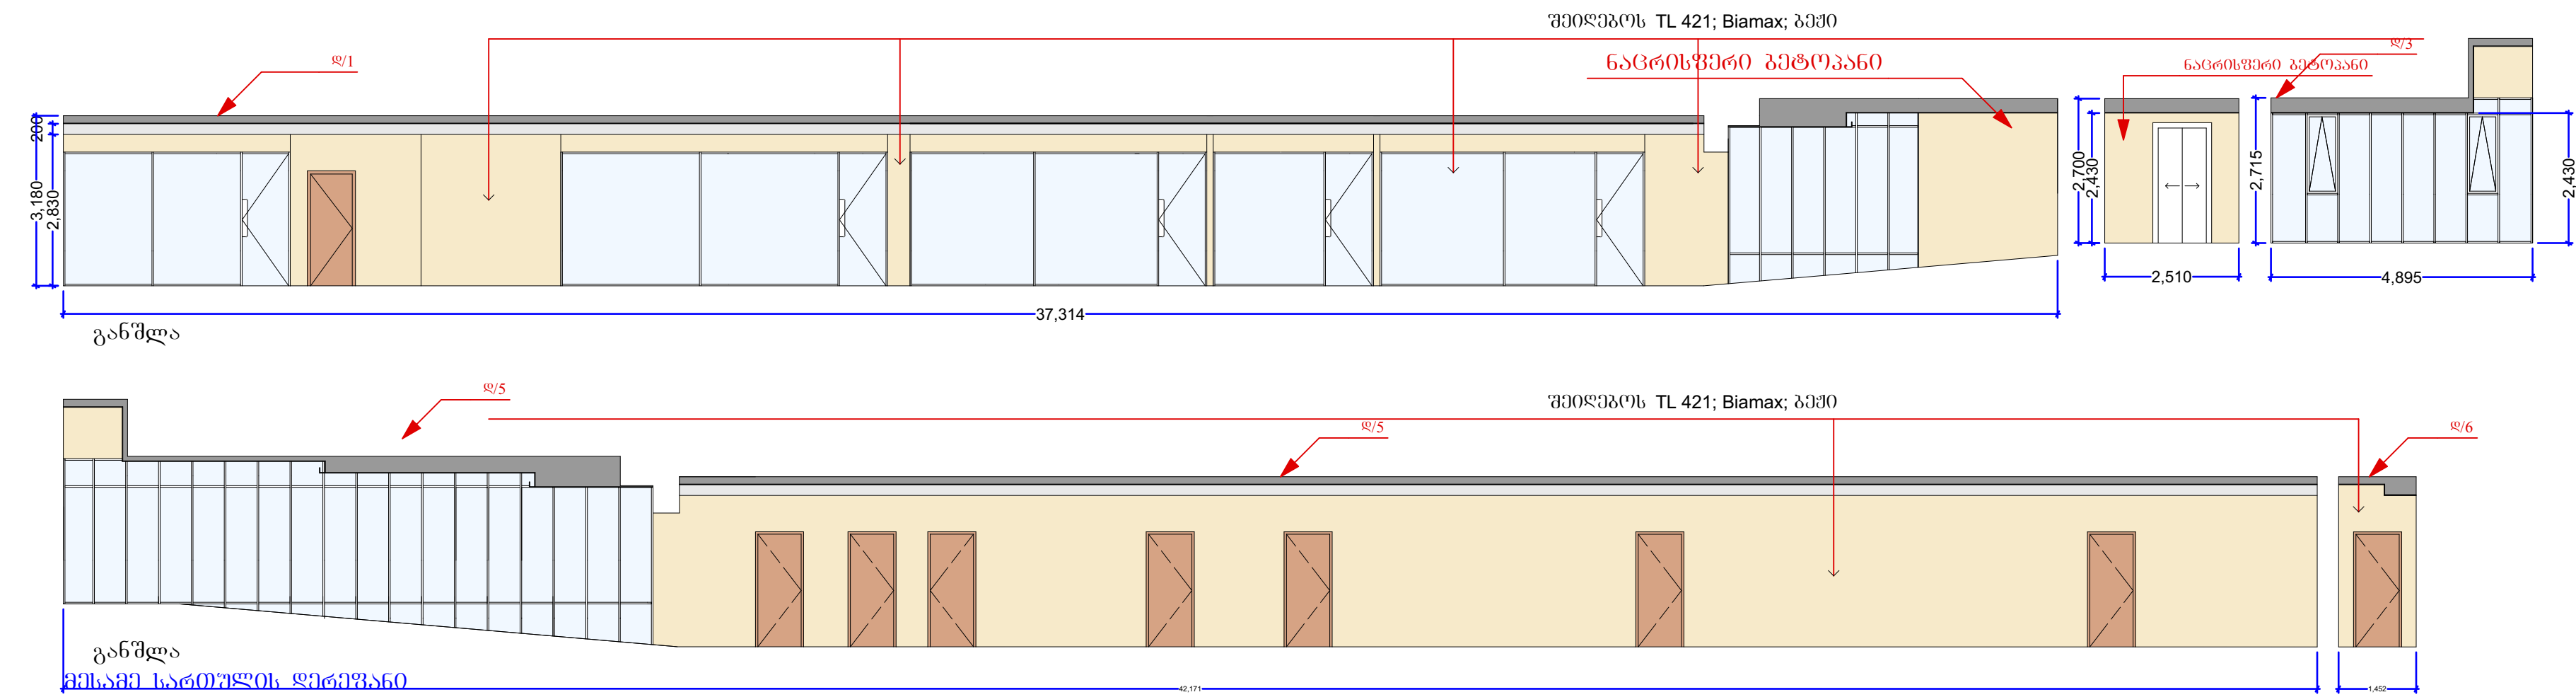

თაბაშირ-მუხარის შპპოლუმი პერი; თეიერი

თაბაშირ-მუხარის შპპოლუმი პერი; თეიერი

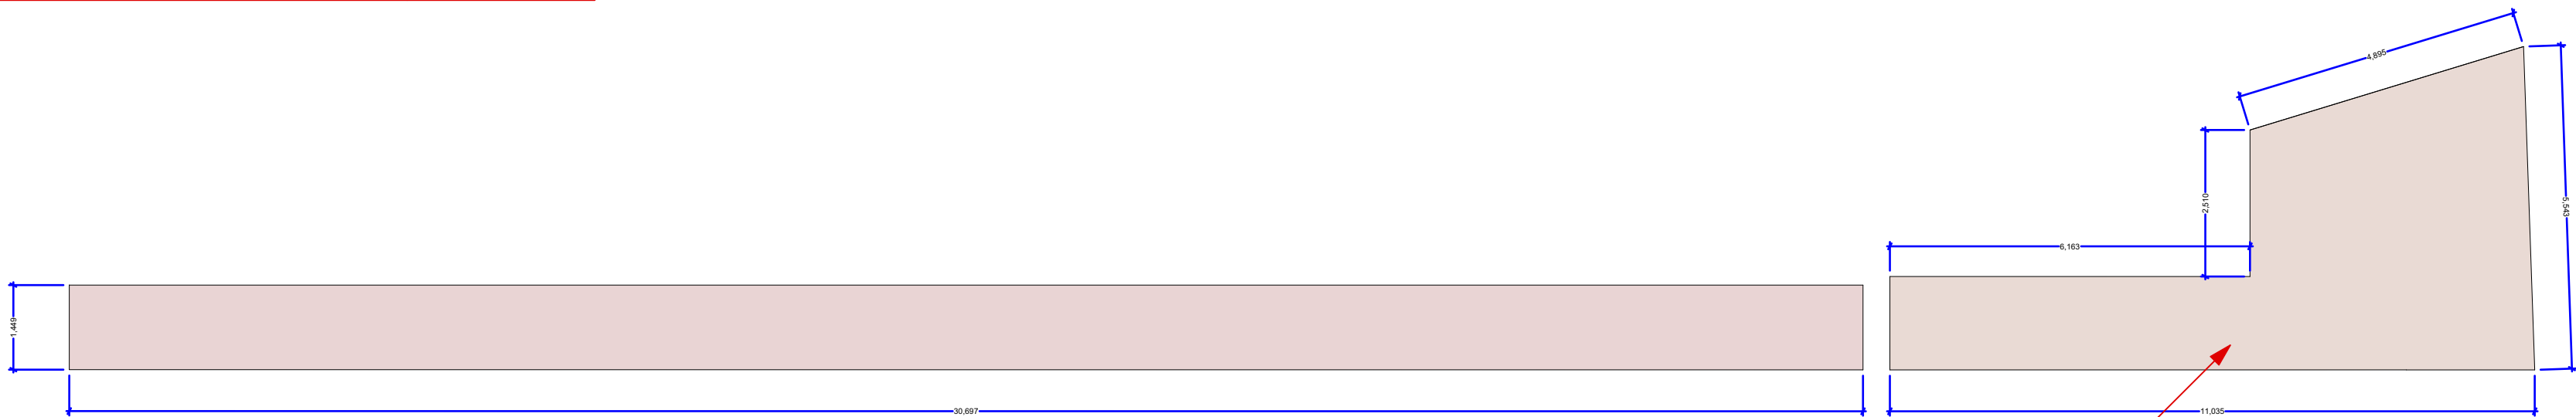


იატაკის გეგმა


პერამბრანოტი; Roca Ceramica;Metropolitan negro; შპპო ნაცროსპროსი

 proetis saxelwodeba administraciuli Senoba saproeto obieqtis misamagTI Tbilisi, Gorgasias q. #75, damkveTI veteranebis saqmofa saxelmwifo samsaxuri	დირექტორი ნ. რუხაძე	პროექტის დასახელება		
	პროექტის ხელმძღვანელი რ. გელაშვილი	დოზანის პროექტი		
	შეასრულა გ.ჩინაძე	ფურცლის დასახელება და მასშტაბი მესამე ხარისხის დეტალი - დოზანი		
შეასრულა ნ.წიკარიშვილი		მასშტ.	1:100	
შეასრულა		სტადია პრ.	ფურცლები 89	ფურცლის №65

პირველი საბრუნოს სველი წებოდი №6

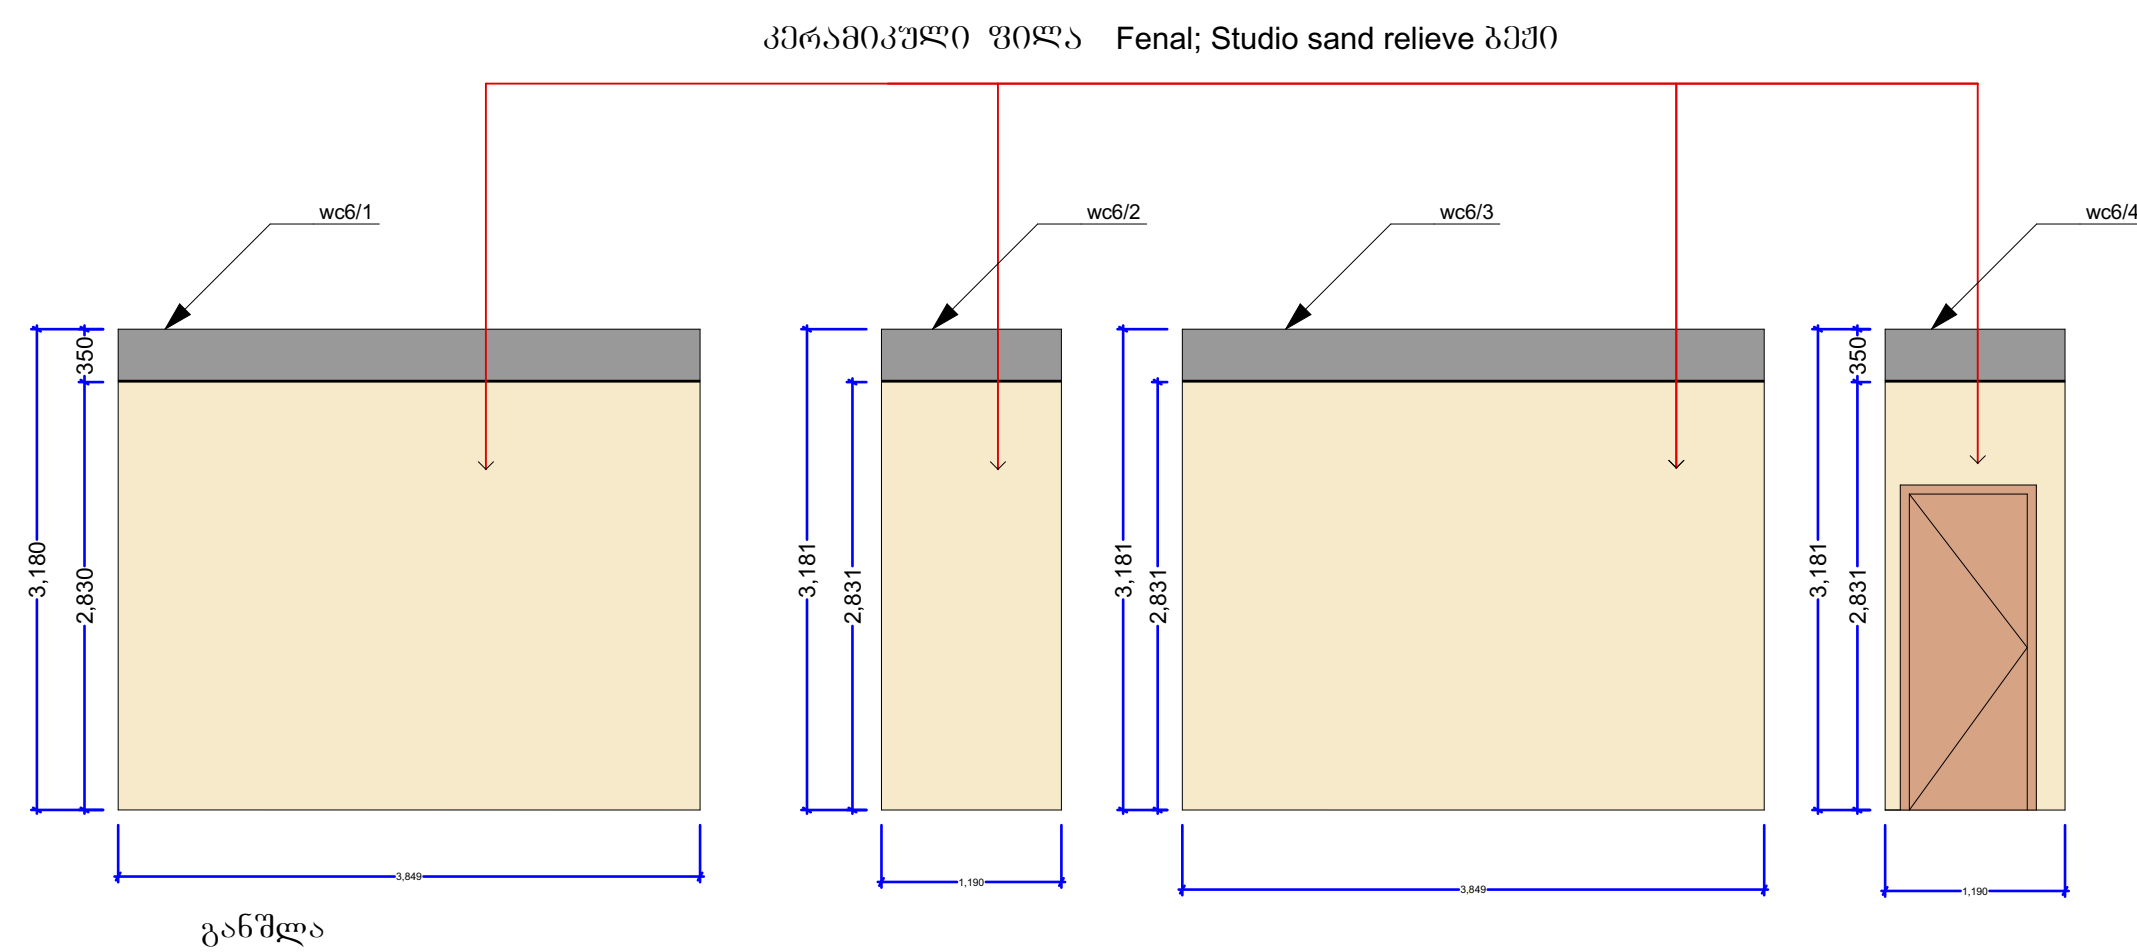


თაბაშირ-მუჰამადის შვიდი წლის ვაჟი; მეთერთმეტი

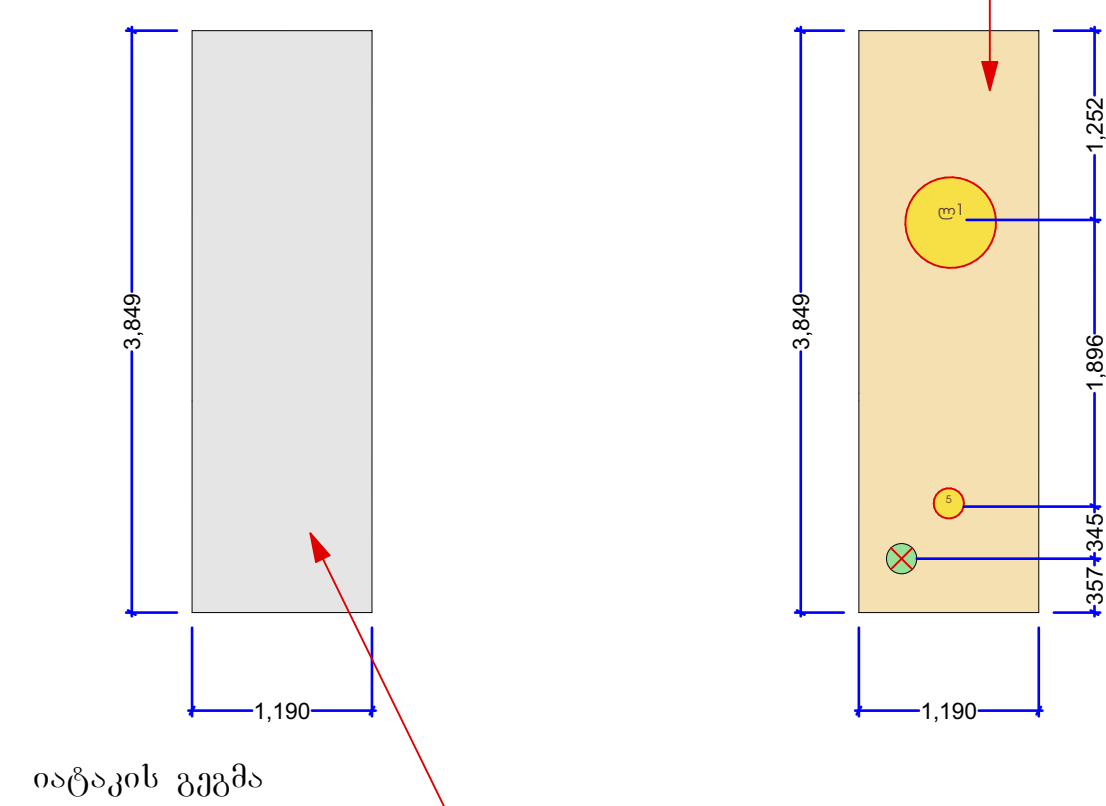


იატაკის კერამიკული ზილა Azulev; Nord gris ნაცრისფერი

პირველი სართულის სველი წებოდი №7

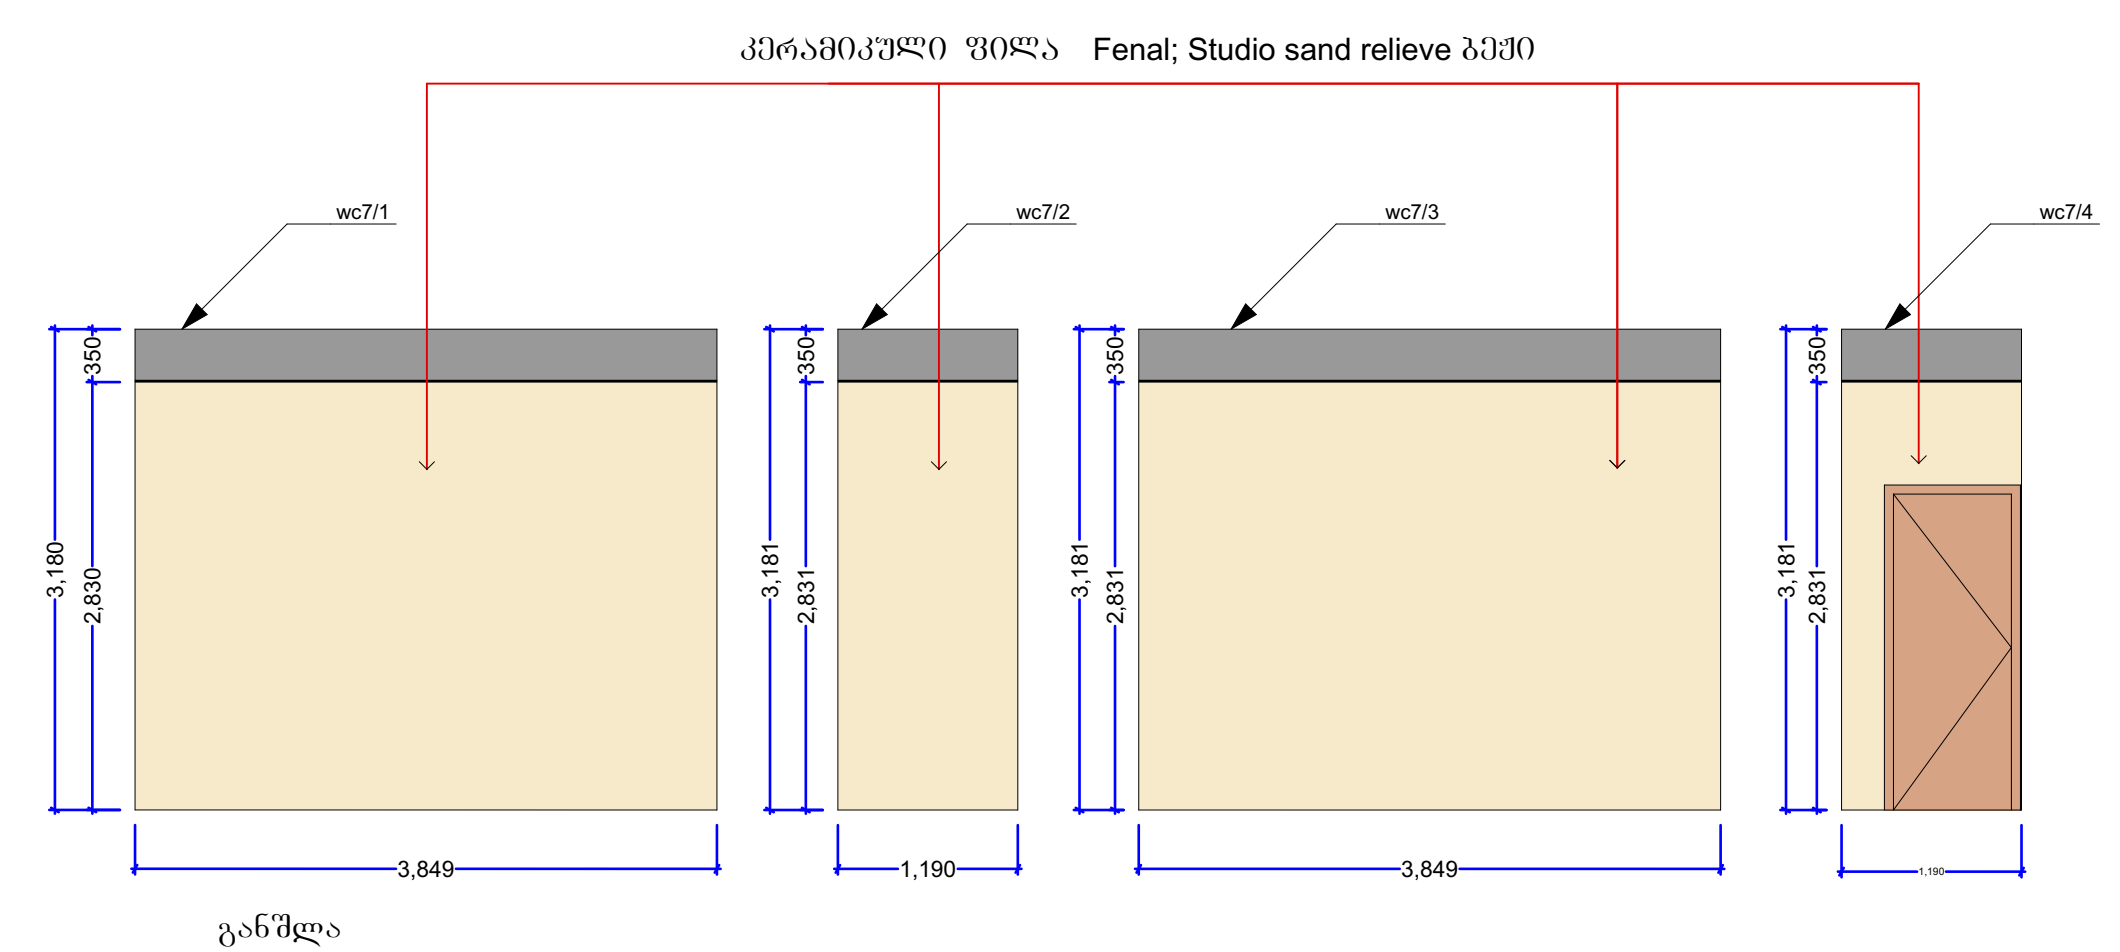

თაბაშირ-მუჟაოს უპიკიდულო ჭერი; თეთრი

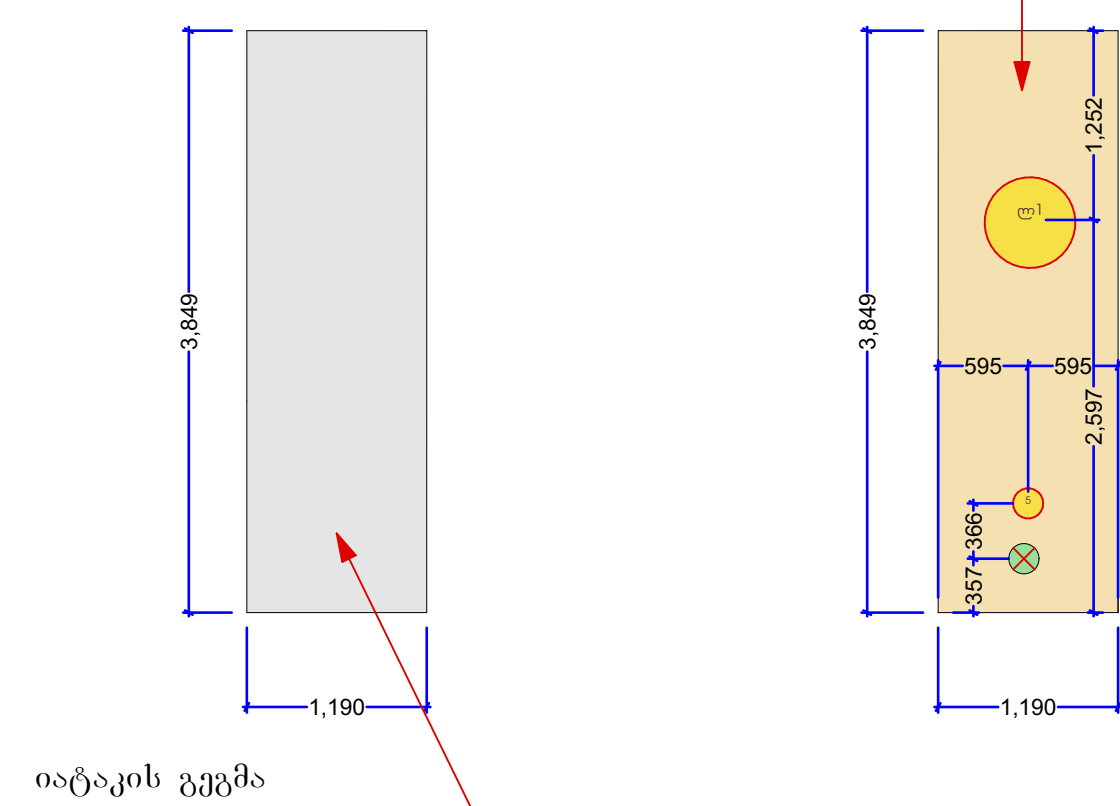

იატაკის კერამიკული ფილა Azulev; Nord gris ნაცრისფერი

 proctis saxelwoda anastasiak Senoba saprogeto obiects misanar Thbilis, გუგუშვილი 8, 875. veteranens saqmra ta saxelmwlo	6. რუხაჲ	დარձձորი	პროექტის დასახელება
	2. ავღუშთი	პროექტის ხელმძღვანელი	დანიანის პროექტი
	3. ბრინჯაჲ	შეპროექტი	ფურცლის დასახელება და მასშტაბი
	6.წაქარიგული	შეპროექტი	მესამე ხარისხის ხეგლი (ფურცელი N6; მასშტაბი 1:50)
	შეპროექტი	შეპროექტი	ი/ტყა 36, ფურცელი 89, ფურცლის N86