


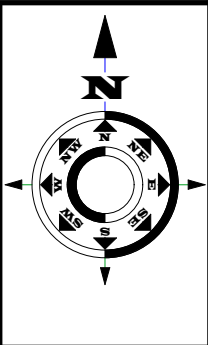


ს ი ტ უ ა ც ო უ რ ი
გ ე გ მ ა

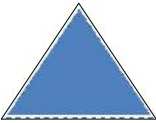

მთ. არქიტექტ.	ა. გაბელაია		ობიექტის მდებარეობა: ქ. ბათუმი		დამკვეთი: ბათუმის მერია
მთ. ინჟინერი	ლ. კვიციშვილი		სტადია	მ.პ	პროექტირება: შ.პ.ს. „ზობი-2005“ ს/კ 244685131 ქ. ზობი, ბერიას ქ. №7
დირექტორი	ს. დოღვაია		თარიღი	ფურცლის №	
				სულ რაოდ.	

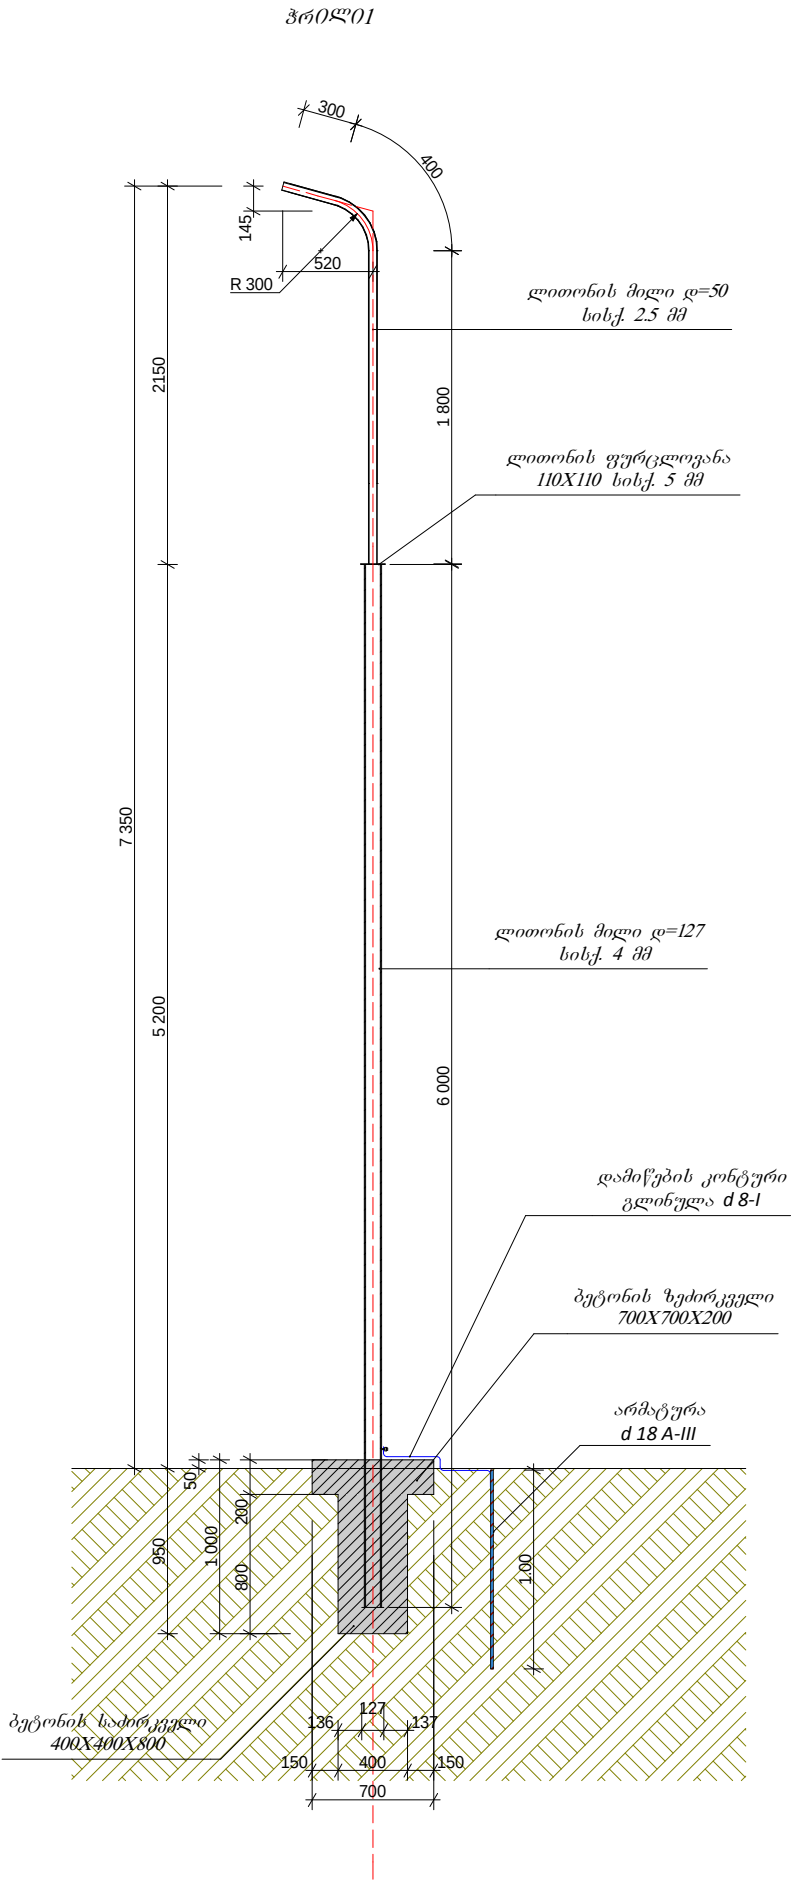

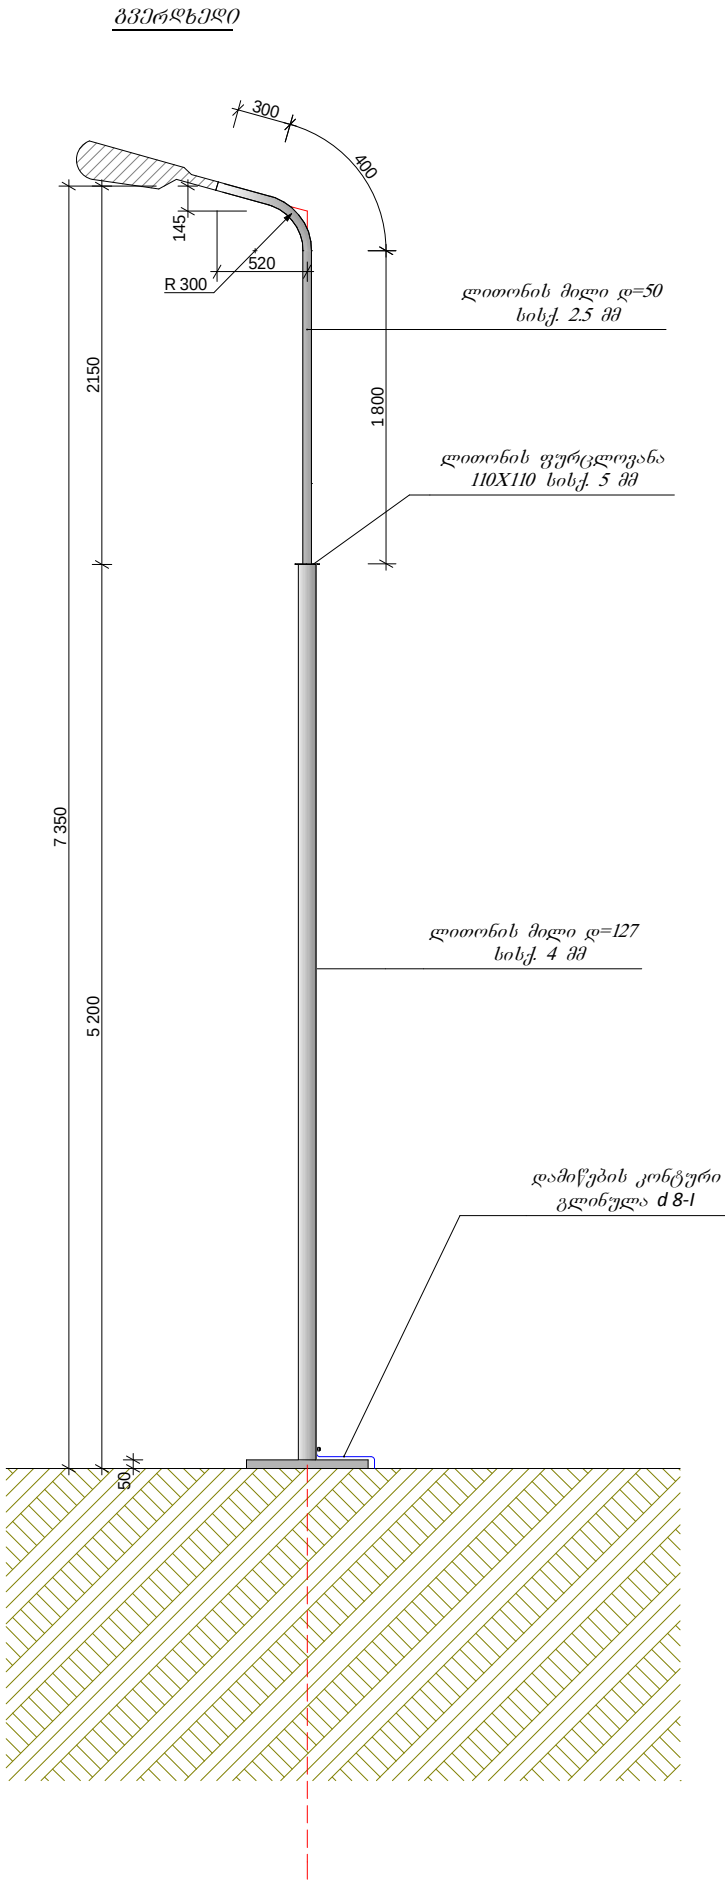

მასალათა ამონაგრები
ერთ გომზე

- 1. ლითონის მილი d-127 =6.0 გრძ.მ
- 2. ლითონის მილი d-50 =2.50 გრძ.მ
- 3. ლითონის ფურც. 5 მმ = 0.012 მ²
- 4. ბეტონი ბ-20 = 0.23 მ³


ობიექტის დასახელება		
ობიექტის მდებარეობა: საქართველო; აჭარის ა.რ; ქ. ბათუმი		
დამკვეთი: ქალაქ ბათუმის მერია		
პროექტირება: შ.პ.ს. „სობი-2005“ ს/კ 244685131 ქ. სობი, ბერიას ქ. №7		
მთ. არქიტექტ.		
მთ. ინჟინერი		
დირექტორი	ს. დოღბაია	
სტადია	მ. პ.	
თარიღი	ფურცელი	ფურცლები
ფორმატი A 3		

ს ი ტ უ ა ც ო უ რ ი
გ ე გ მ ა



მთ. არქიტექტ.	ა. გადელია		ობიექტის მდებარეობა: ქ. ბათუმი		დამკვეთი: ბათუმის მერია
მთ. ინჟინერი	ლ. კვიციშვილი		სტადია	მ.პ	პროექტირება: შ.პ.ს. „ნობი-2005“ ს/კ 244685131 ქ. ნობი, ბერიას ქ. №7
დირექტორი	ს. დოღვაია		თარიღი	ფურცლის №	
				სულ რაოდ.	




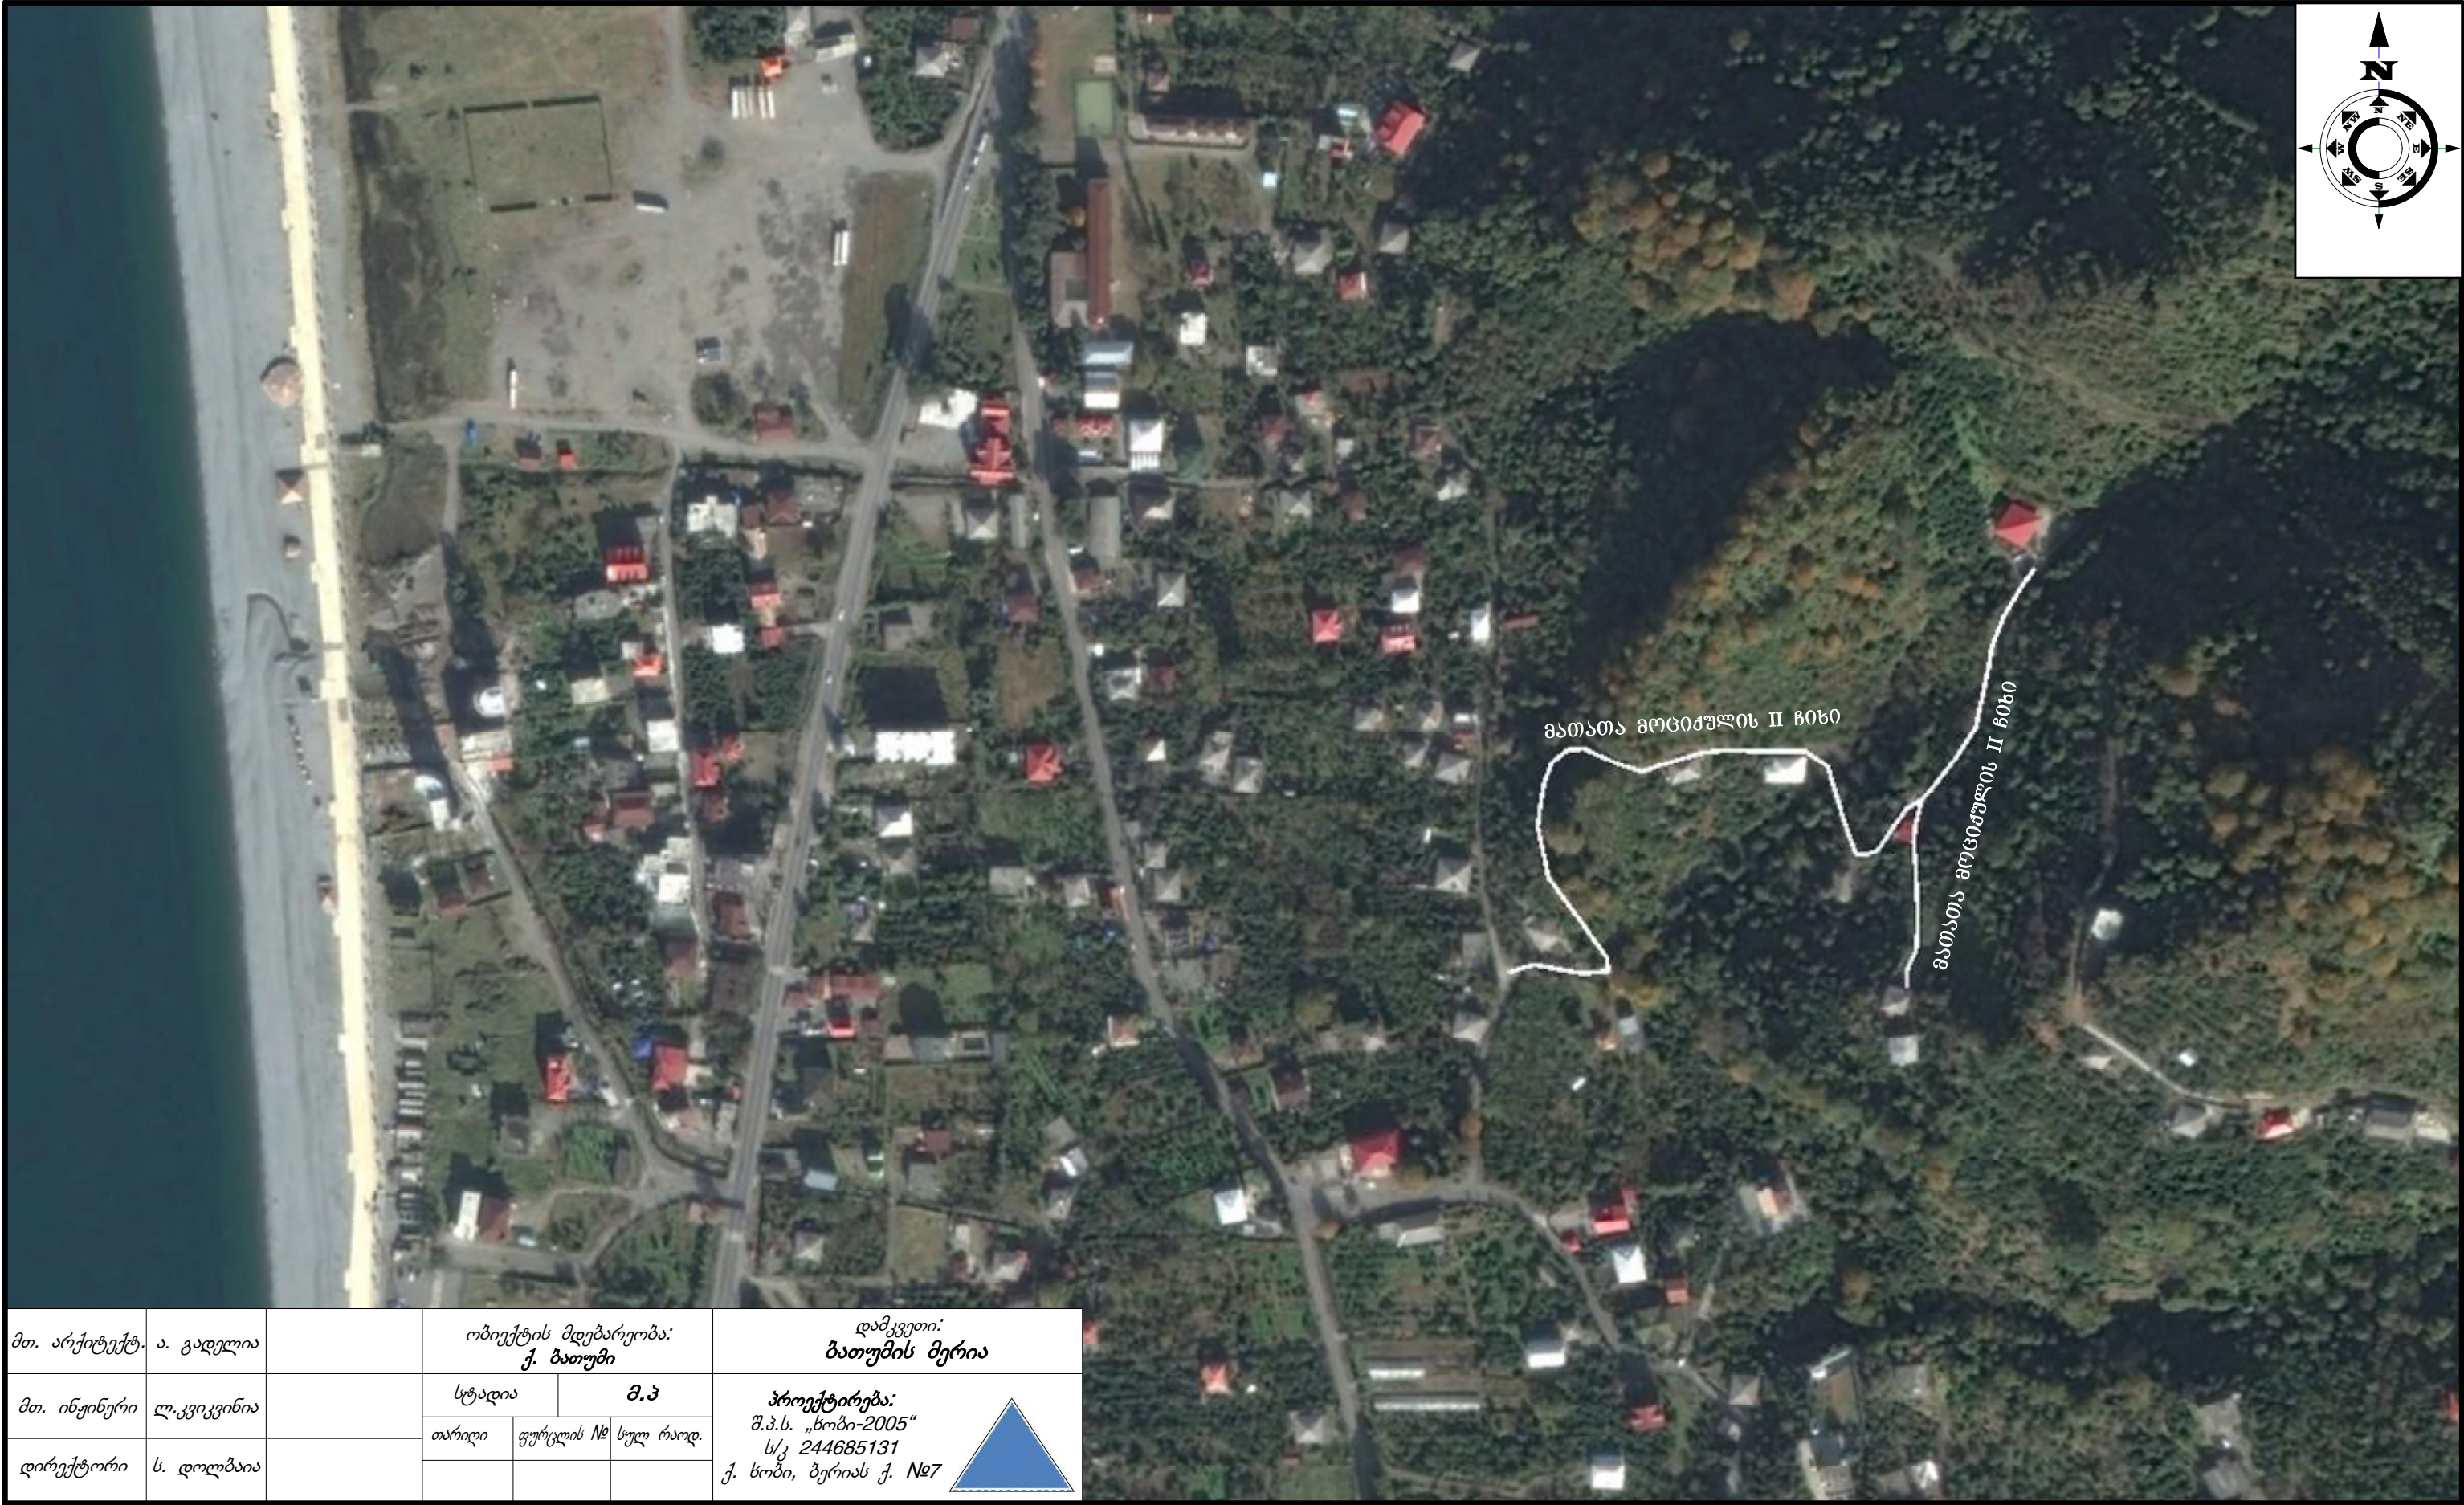

მთ. არქიტექტ.	ა. გადელია		ობიექტის მდებარეობა: ქ. ბათუმი			დამკვეთი: ბათუმის მერია		
მთ. ინჟინერი	ლ. კვიცინია		სტადია		მ.პ		პროექტირება: შ.პ.ს. „ზობი-2005“ ს/კ 244685131 ქ. ზობი, ბერიას ქ. №7	
			თარიღი	ფურცლის №	სულ რაოდ.			
დირექტორი	ს. დოლბაია							




მთ. არქიტექტ.	ა. გაბელაია		ობიექტის მდებარეობა: ქ. ბათუმი			დამკვეთი: ბათუმის მერია	
მთ. ინჟინერი	ლ. კვიციშვილი		სტადია	მ.პ		პროექტირება: შ.პ.ს. „ნოპი-2005“ ს/კ 244685131 ქ. ნოპი, ბერიას ქ. №7	
დირექტორი	ს. დოღბაია		თარიღი	ფურცლის №	სულ რაოდ.		

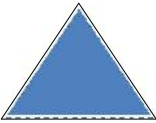



მთ. არქიტექტ.	ა. გადელია		ობიექტის მდებარეობა: ქ. ბათუმი			დამკვეთი: ბათუმის მერია	
მთ. ინჟინერი	ლ. კვიციშვილი		სტადია	მ.პ		პროექტირება: შ.პ.ს. „ნობი-2005“ ს/კ 244685131 ქ. ნობი, ბერიას ქ. №7	
დირექტორი	ს. დოღვაია		თარიღი	ფურცლის №	სულ რაოდ.		



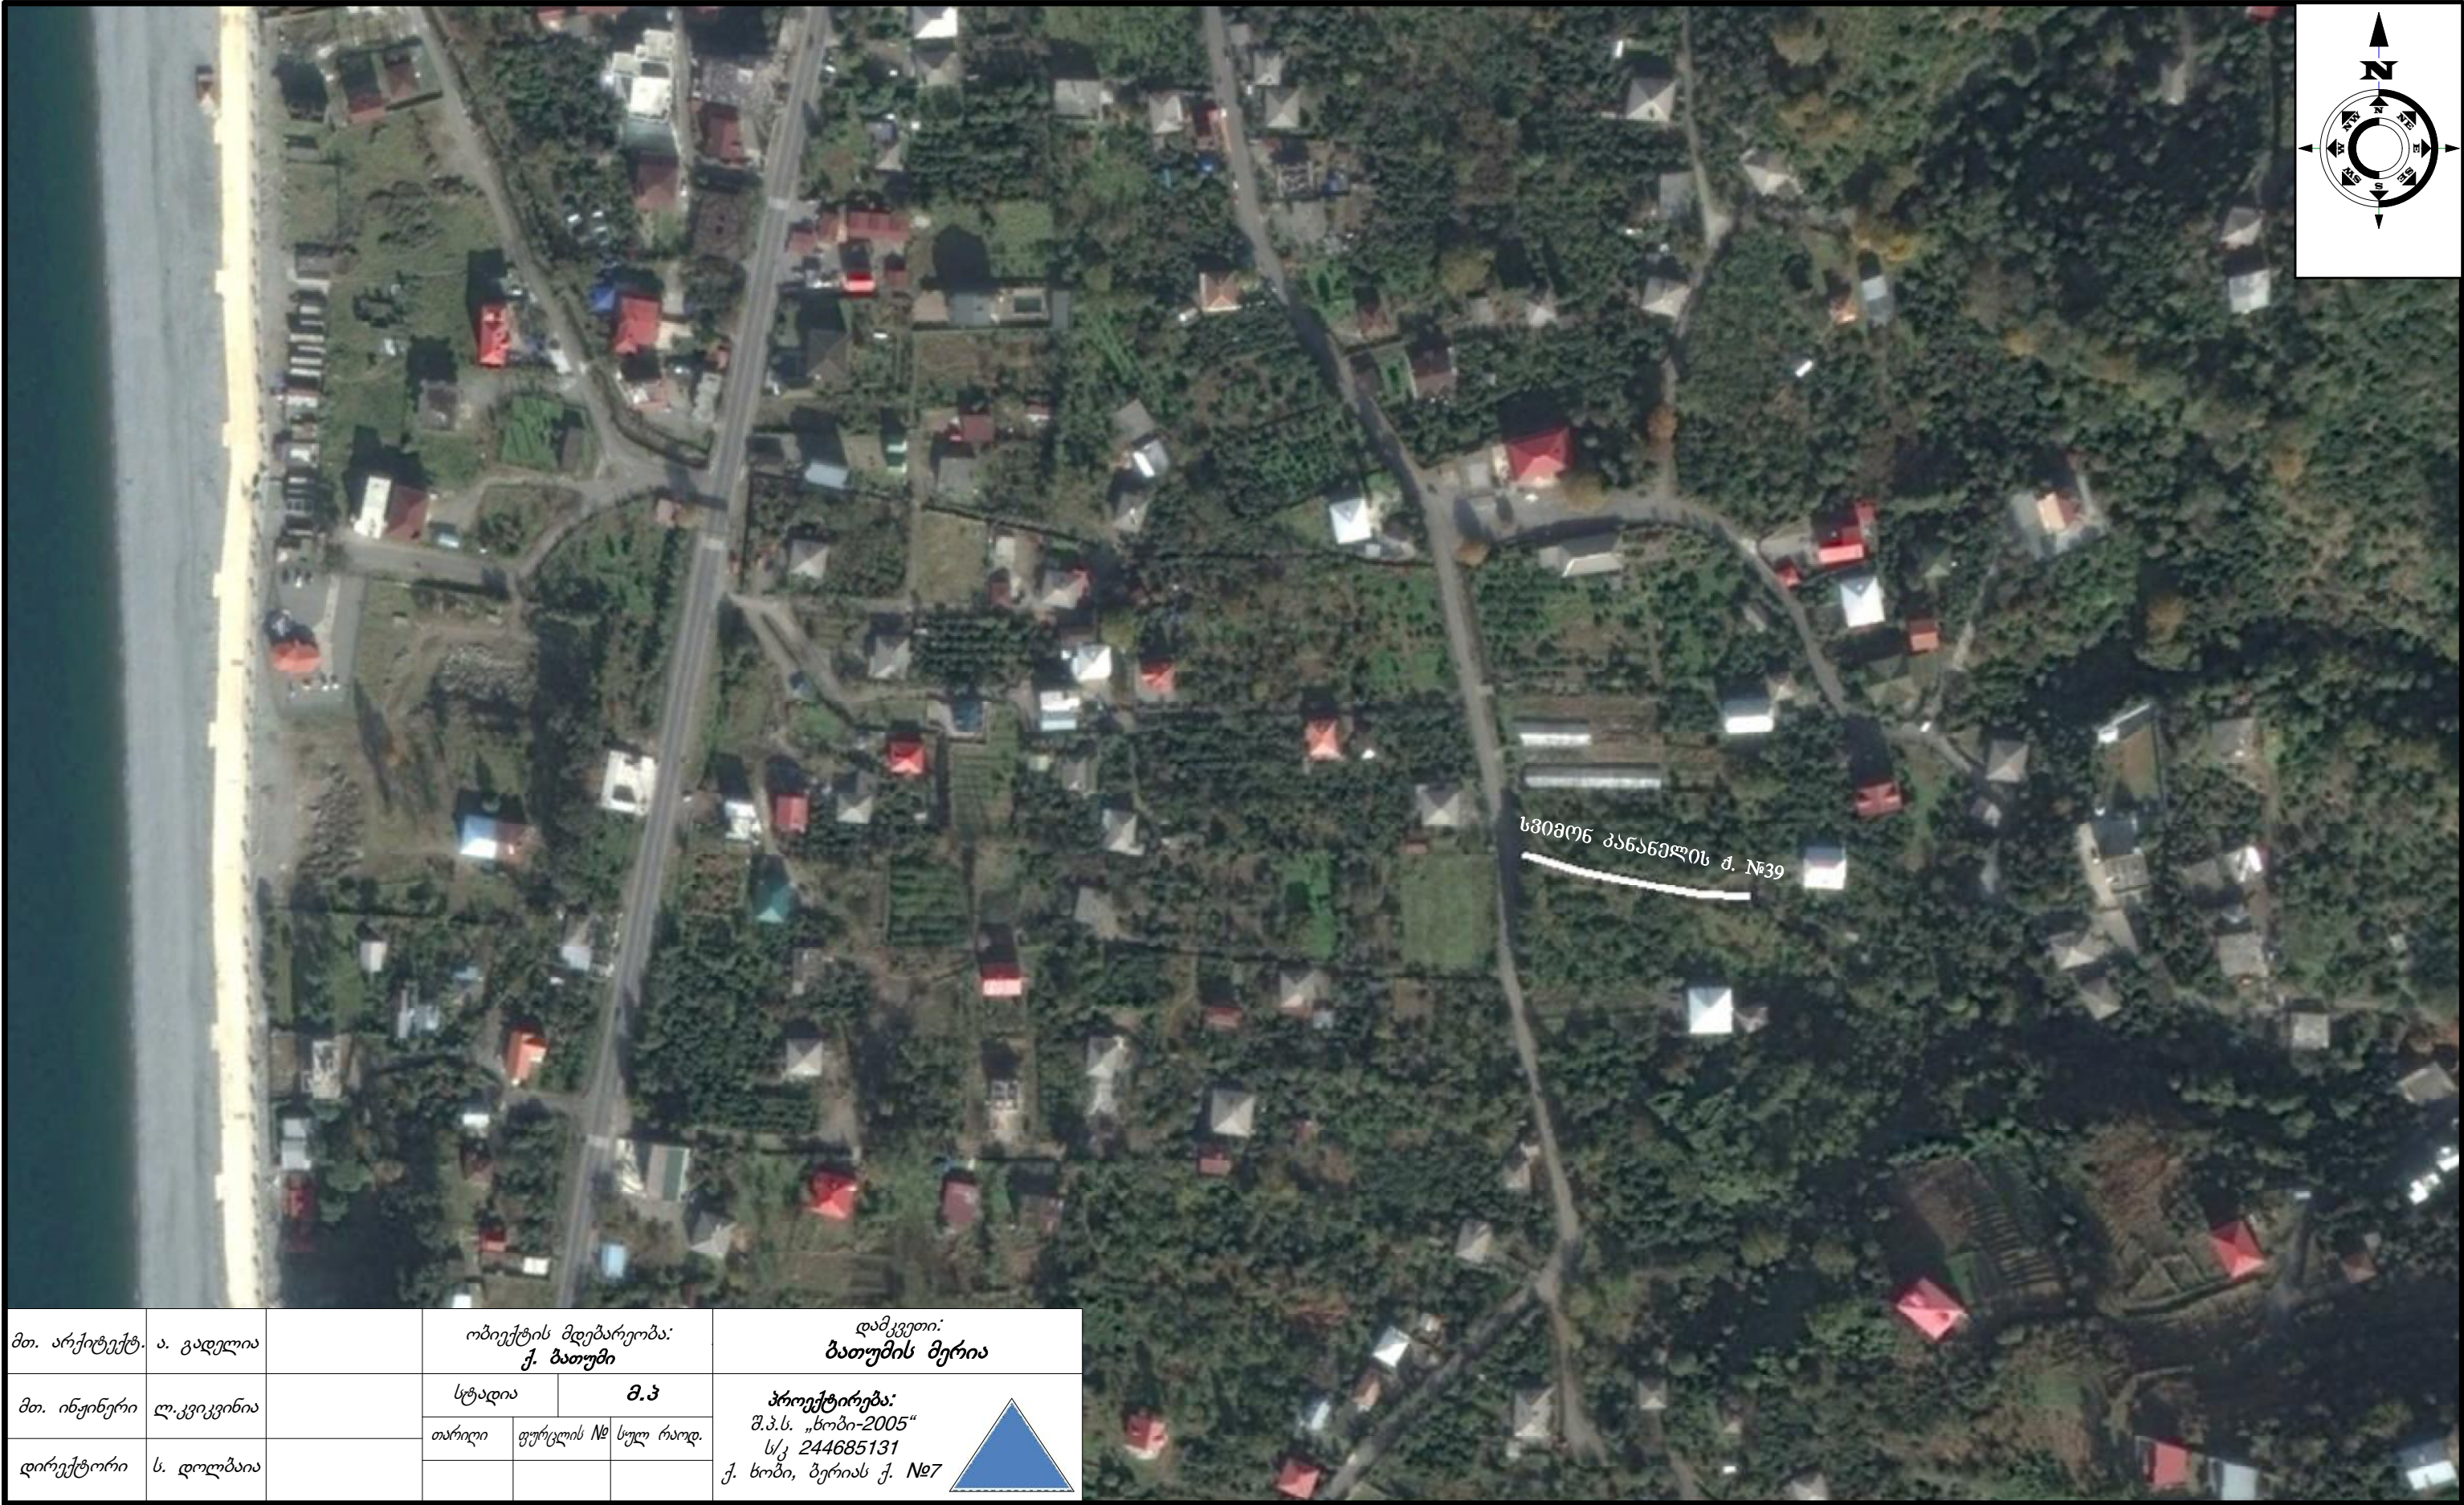


მთ. არქიტექტ.	ა. გადელის		ობიექტის მდებარეობა: ქ. ბათუმი			დამკვეთი: ბათუმის მერია	
მთ. ინჟინერი	ლ. კვიციშვილი		სტადია	მ.პ		პროექტირება: შ.პ.ს. „ზობი-2005“ ს/კ 244685131 ქ. ზობი, ბერიას ქ. №7	
დირექტორი	ს. დოღვაია		თარიღი	ფურცლის №	სულ რაოდ.		








ობიექტის დასახელება		
დამკვეთი: ბათუმის მერია		
ობიექტის მისამართი: ქ. ბათუმი		
პროექტირება: შ.პ.ს. „ნობი-2005“ ს/კ 244685131 ქ.ნობი, ბერიას ქ. №7		
თანამდებობა	სახელი გვარი	სტამბოლი
არქიტექტორი	ა. გაბელია	
მთ.ინჟინერი	ლ. კვიკვიძია	
ღირეექტორი	ს. დოლბაია	
სტადია		მ.პ
თარიღი	ფურცლის №	სულ რაოდ.

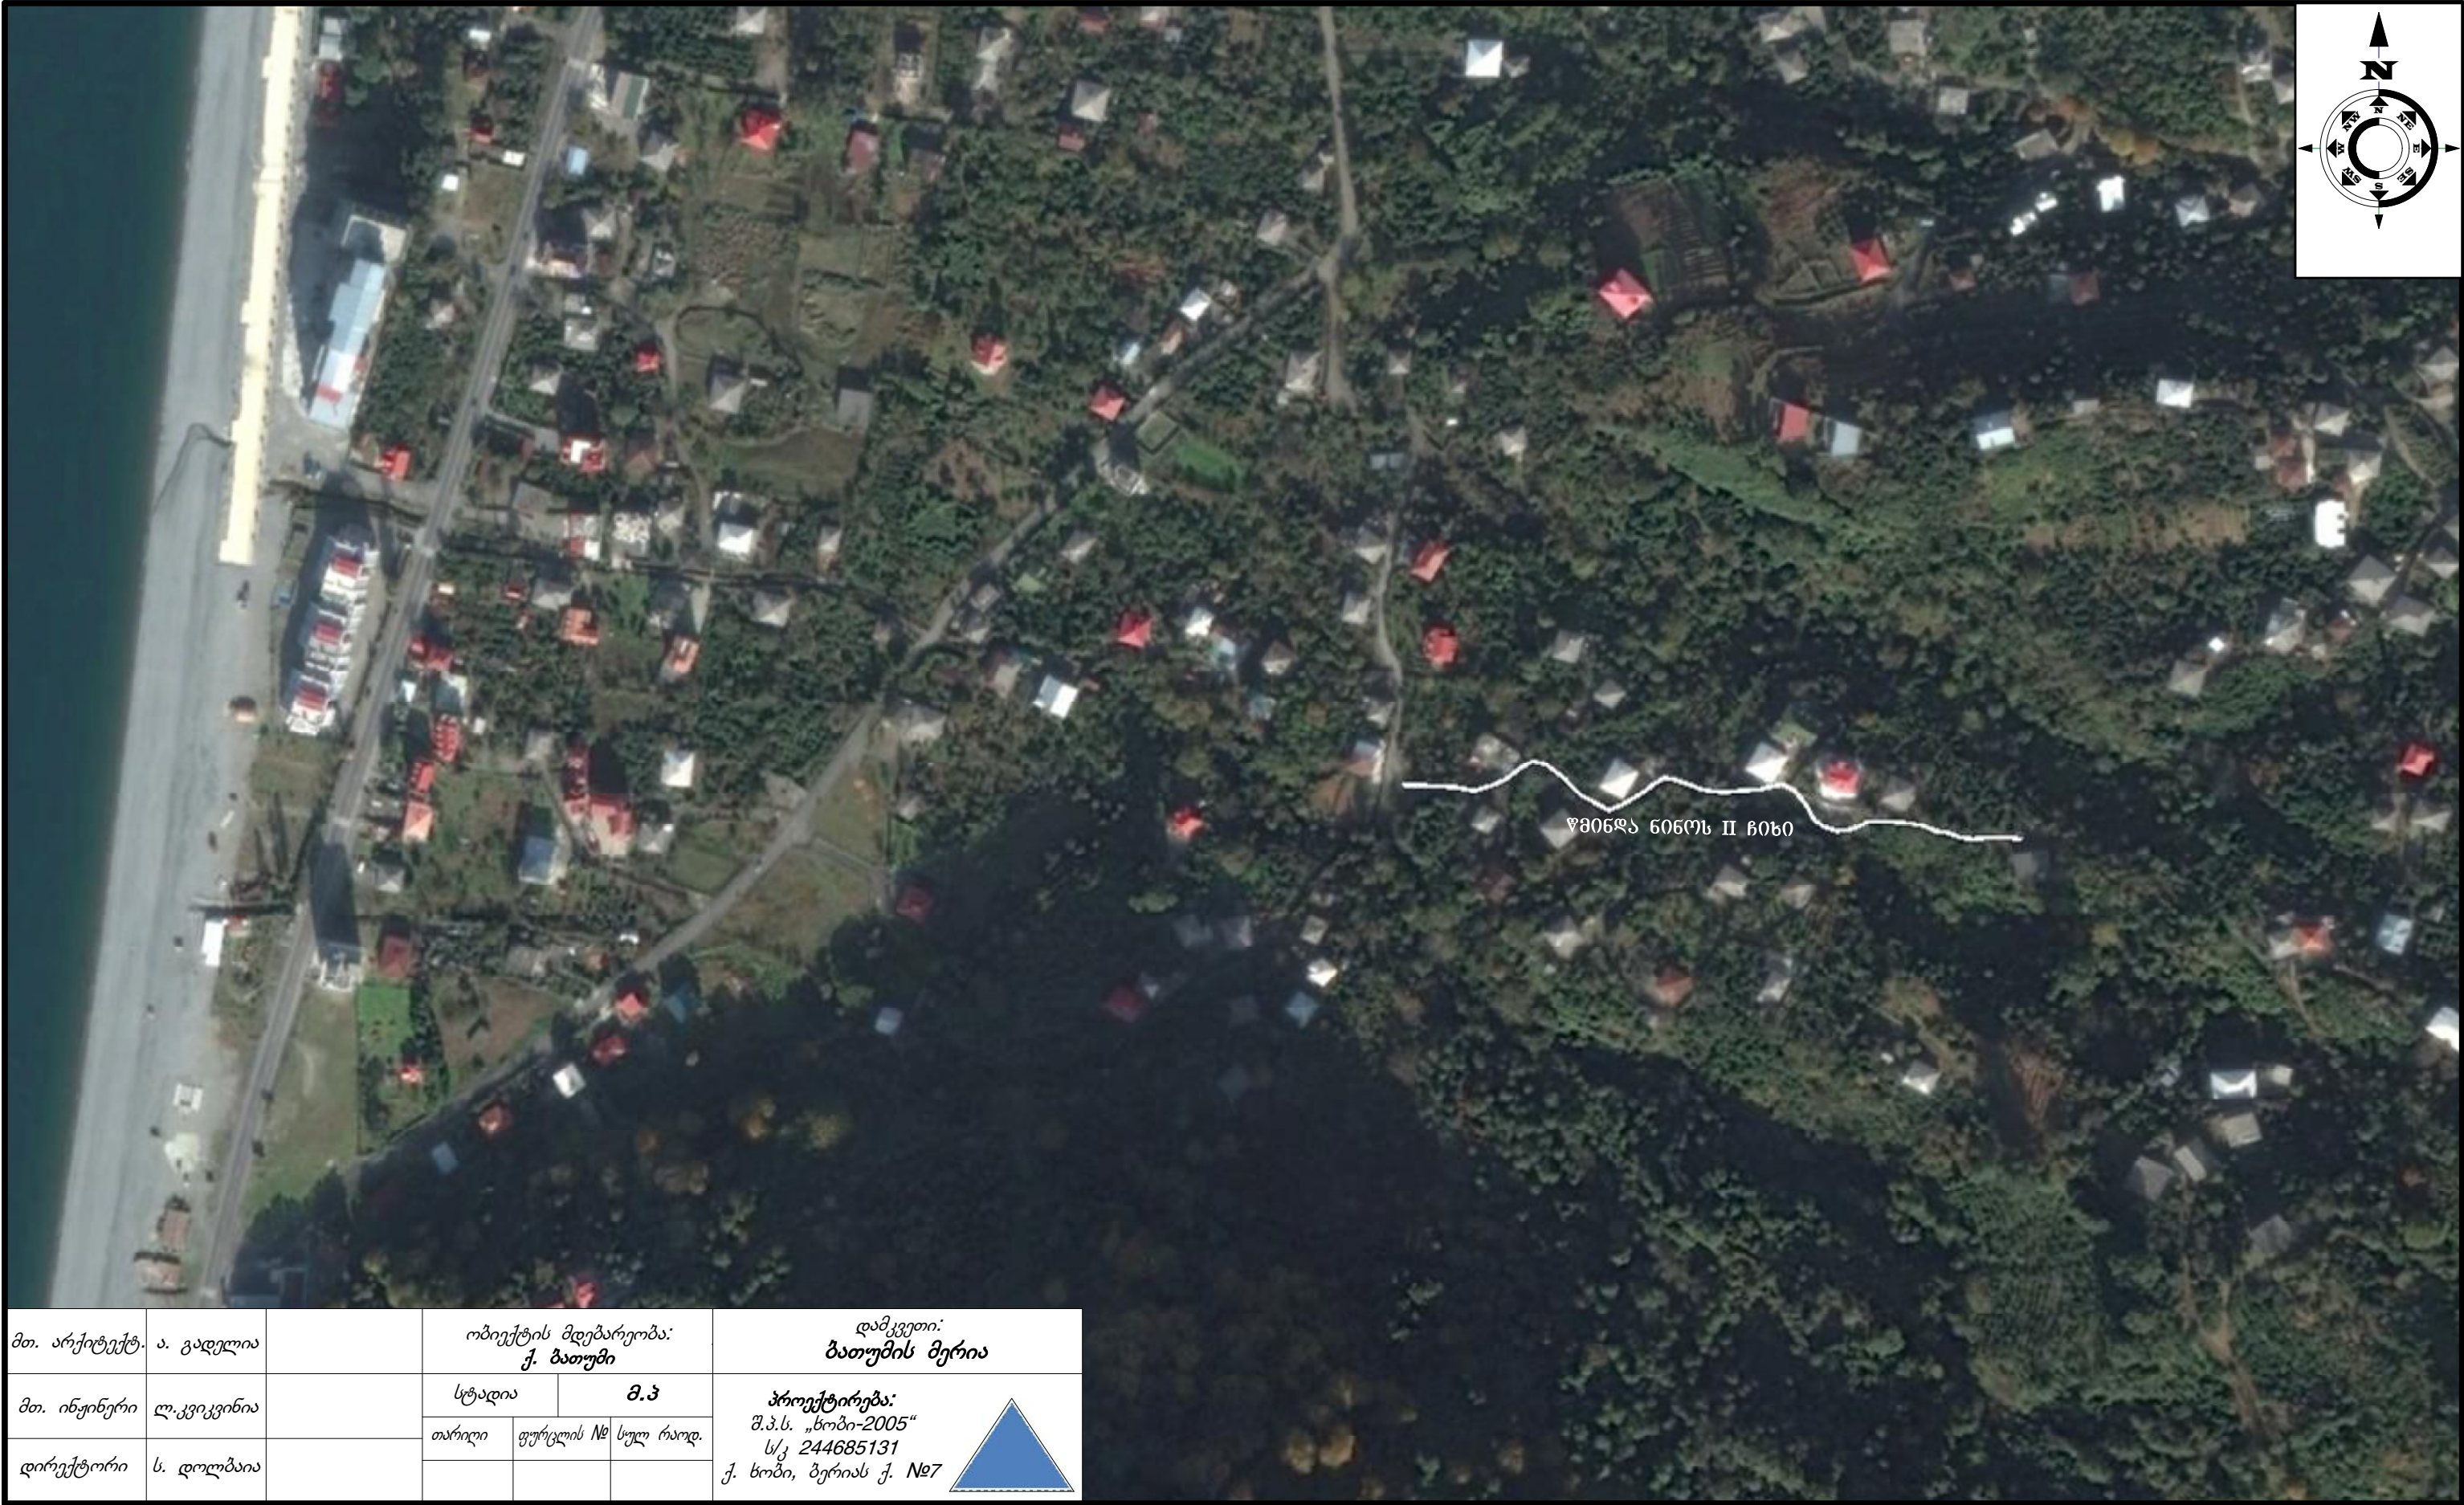

მთ. არქიტექტ.	ა. გაბელაია		ობიექტის მდებარეობა: ქ. ბათუმი		დამკვეთი: ბათუმის მერია
მთ. ინჟინერი	ლ. კვიციშვილი		სტადია	მ.პ	პროექტირება: შ.პ.ს. „ნობი-2005“ ს/კ 244685131 ქ. ნობი, ბერიას ქ. №7
დირექტორი	ს. დოღვაია		თარიღი	ფურცლის №	
				სულ რაოდ.	


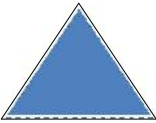


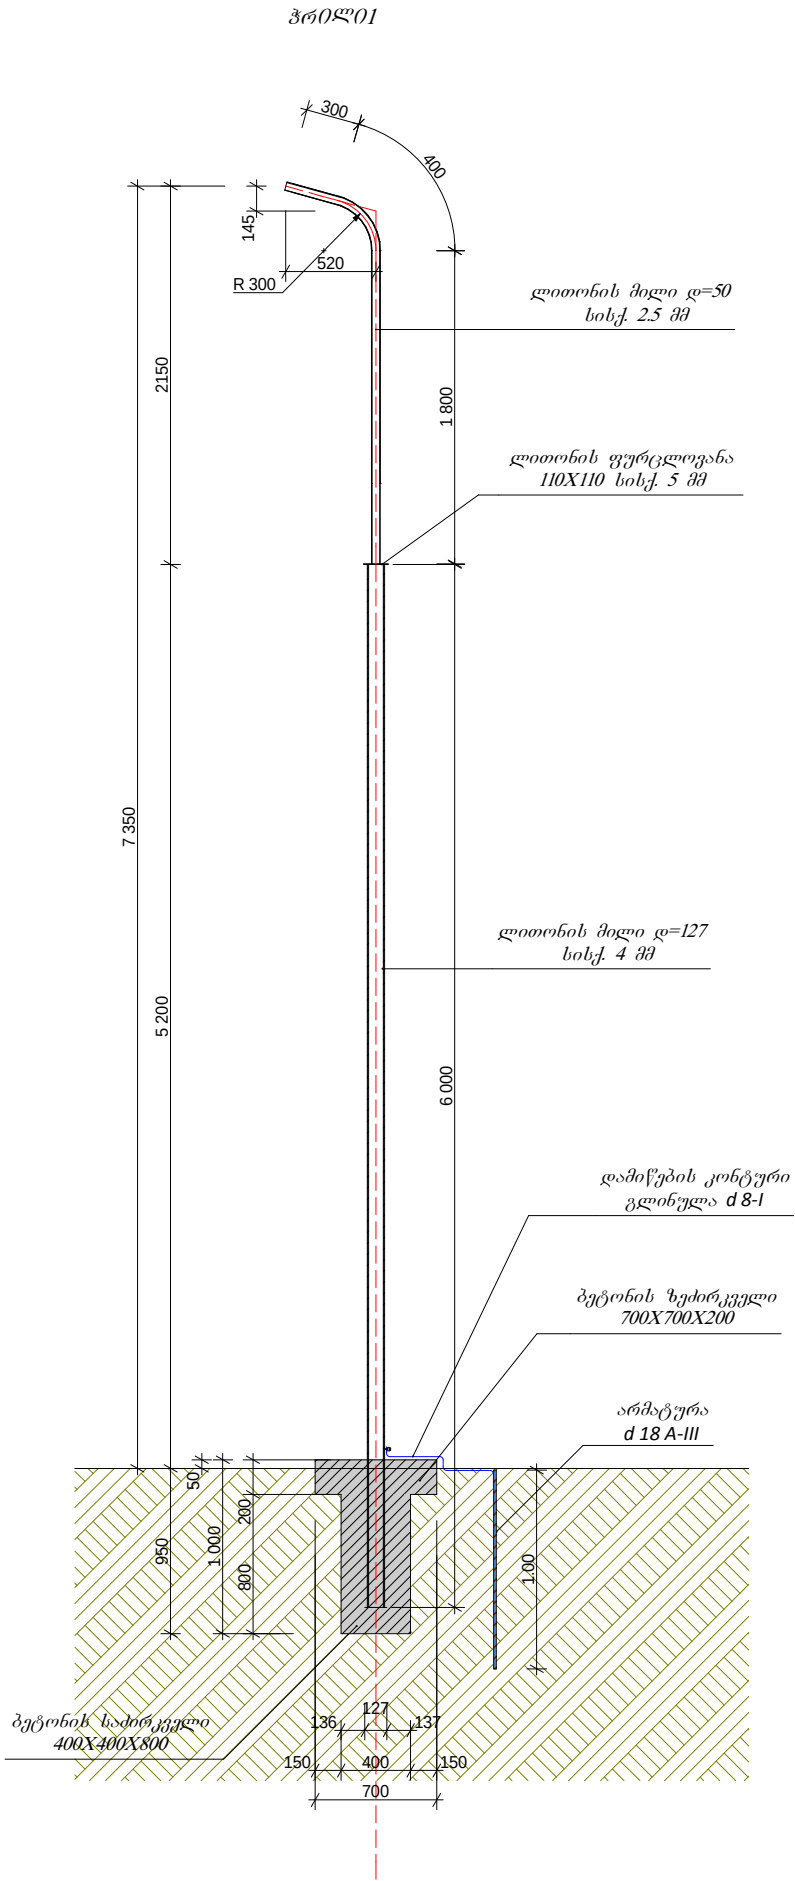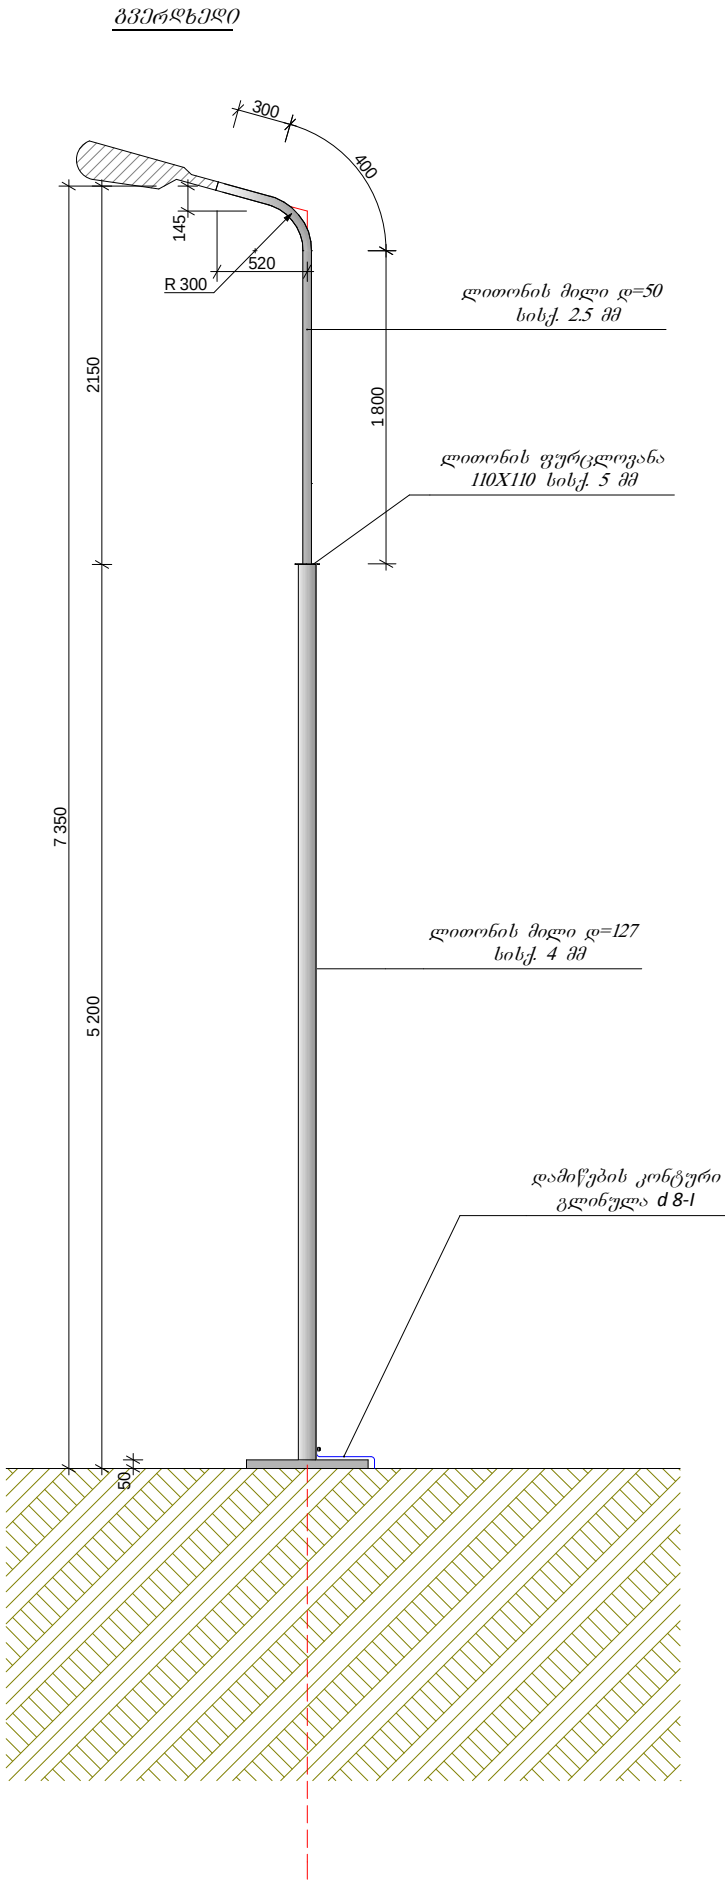

მასალათა ამონაგრები
ერთ გომზე

- ლითონის მილი d-127 =6.0 გრძ.
- ლითონის მილი d-50 =2.50 გრძ.
- ლითონის ფურც. 5 მმ = 0.012 მ²
- ბეტონი ბ-20 = 0.23 მ³



ობიექტის დასახელება		
ობიექტის მდებარეობა: საქართველო; აჭარის ა.რ; ქ. ბათუმი		
დამკვეთი: ქალაქ ბათუმის მერია		
პროექტირება: შ.პ.ს. „სობი-2005“ ს/კ 244685131 ქ. სობი, ბერიას ქ. №7		
მთ. არქიტექტ.		
მთ. ინჟინერი		
დირექტორი	ს. დოლბაია	
სტადია	მ. პ.	
თარიღი	ფურცელი	ფურცლები
ფორმატი A 3		

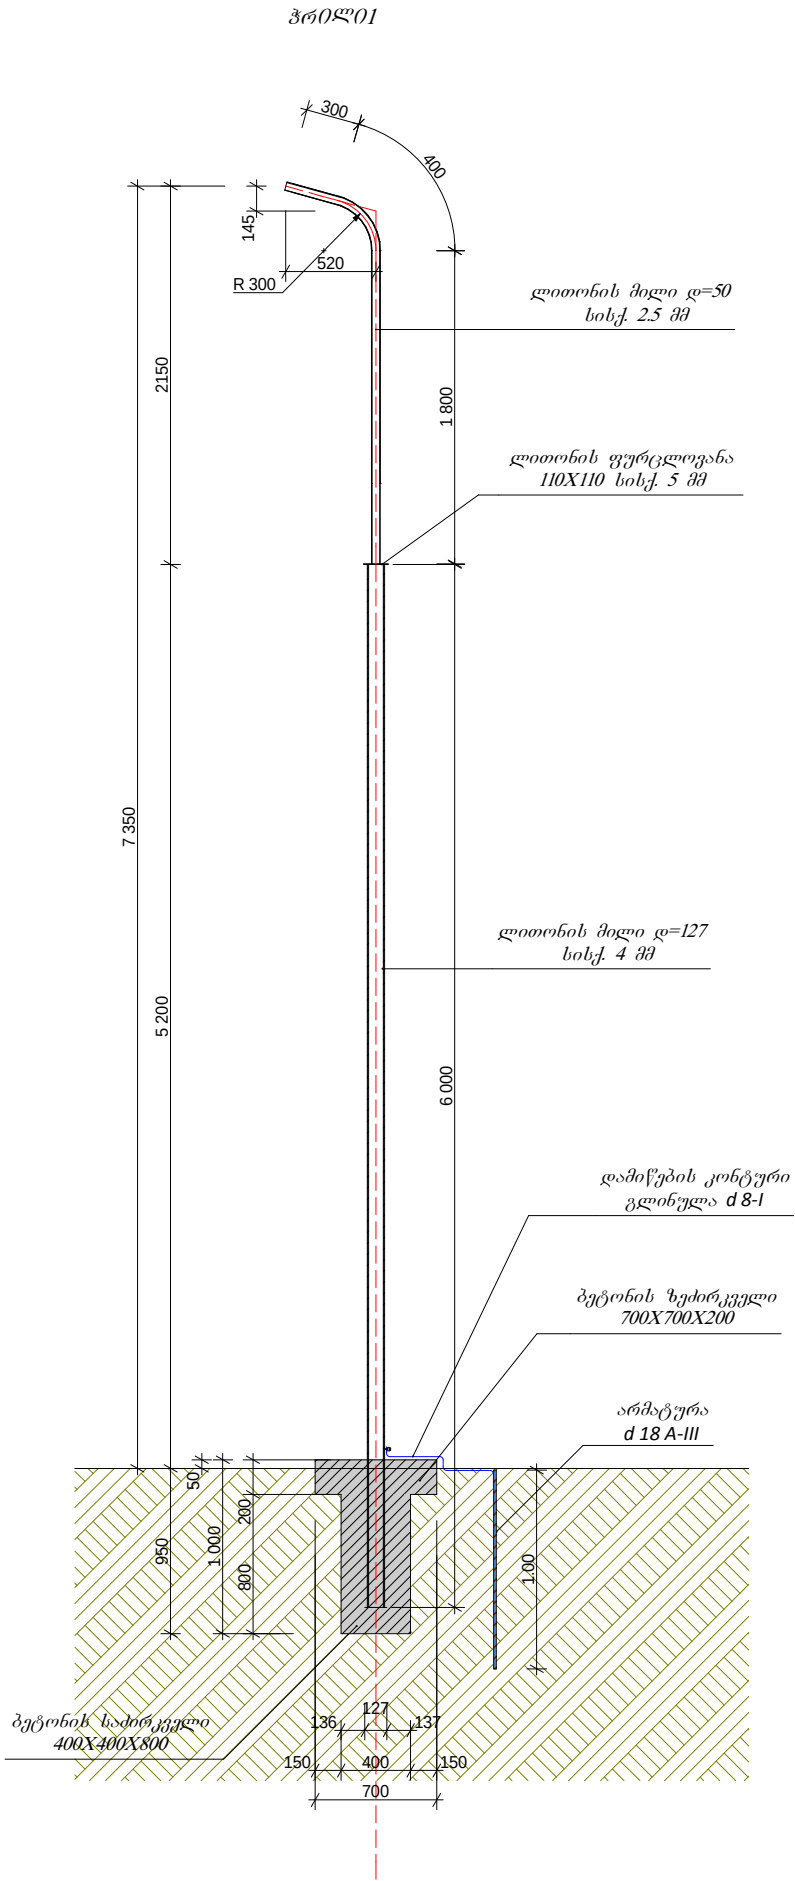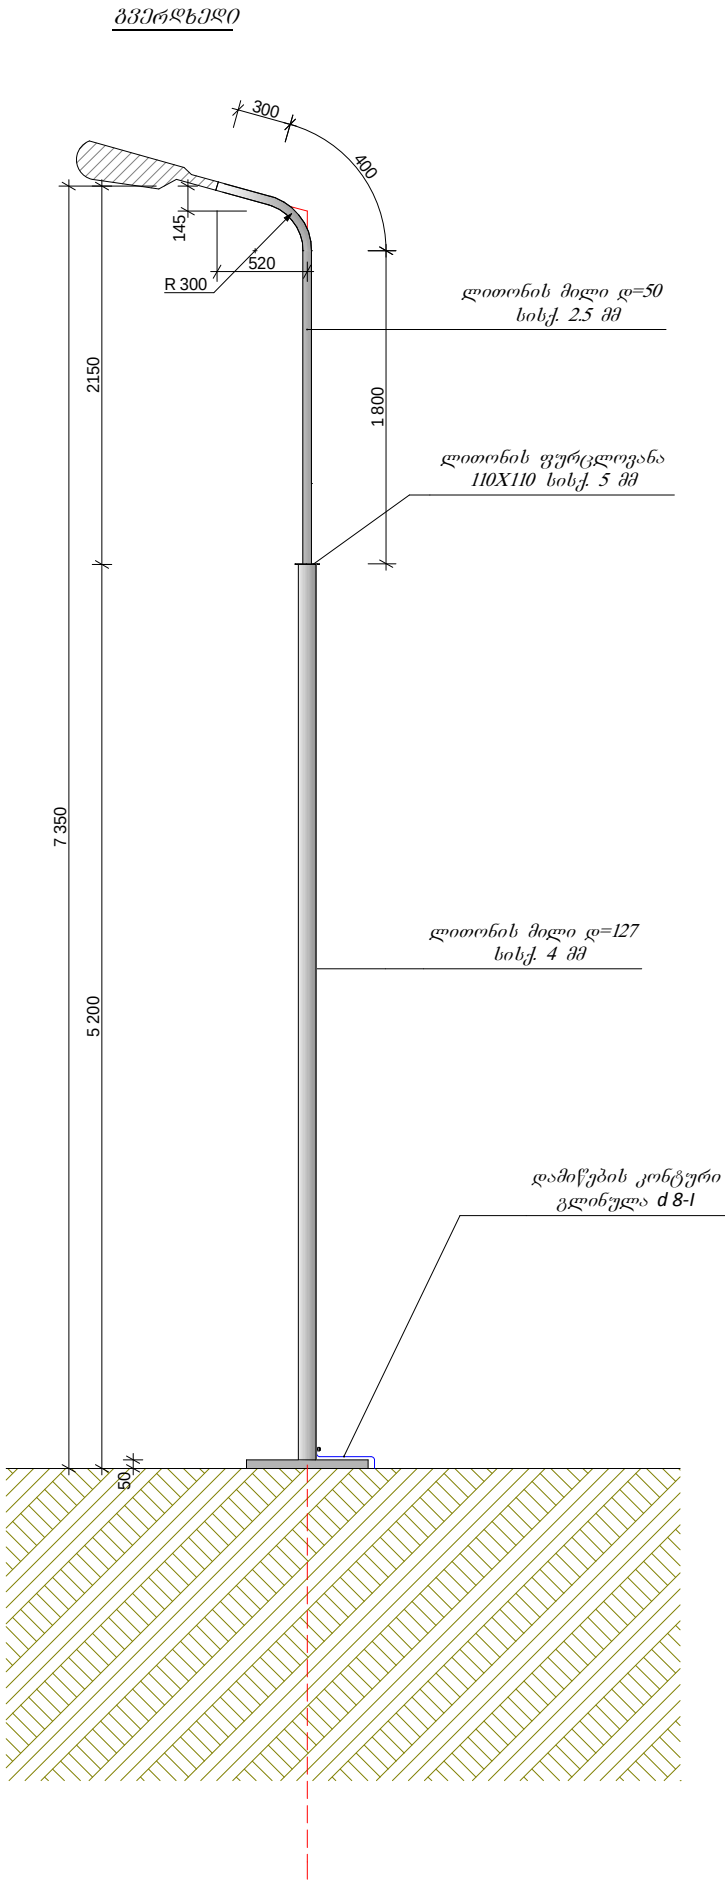

მასალათა ამონაგრები
ერთ გომზე

- ლითონის მილი d-127 =6.0 გრძ.მ
- ლითონის მილი d-50 =2.50 გრძ.მ
- ლითონის ფურც. 5 მმ = 0.012 მ²
- ბეტონი ბ-20 = 0.23 მ³



ობიექტის დასახელება		
ობიექტის მდებარეობა: საქართველო; აჭარის ა.რ; ქ. ბათუმი		
დამკვეთი: ქალაქ ბათუმის მერია		
პროექტირება: შ.პ.ს. „სობი-2005“ ს/კ 244685131 ქ. სობი, ბერიას ქ. №7		
მთ. არქიტექტ.		
მთ. ინჟინერი		
დირექტორი	ს. დოღბაია	
სტადია	მ. პ.	
თარიღი	ფურცელი	ფურცლები
ფორმატი A 3		

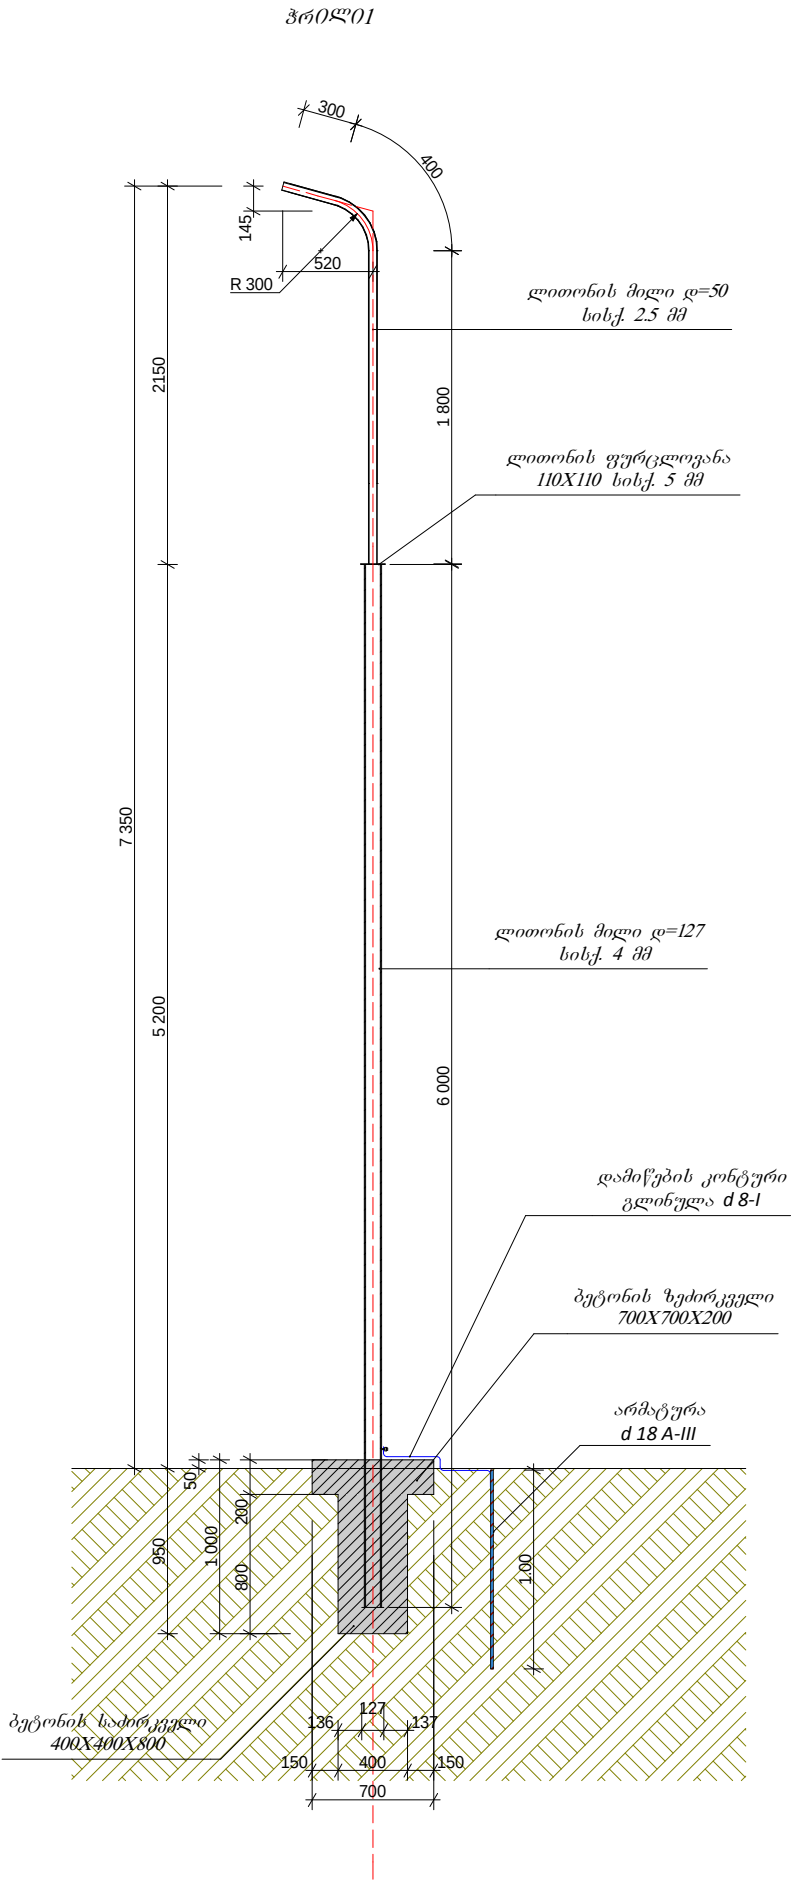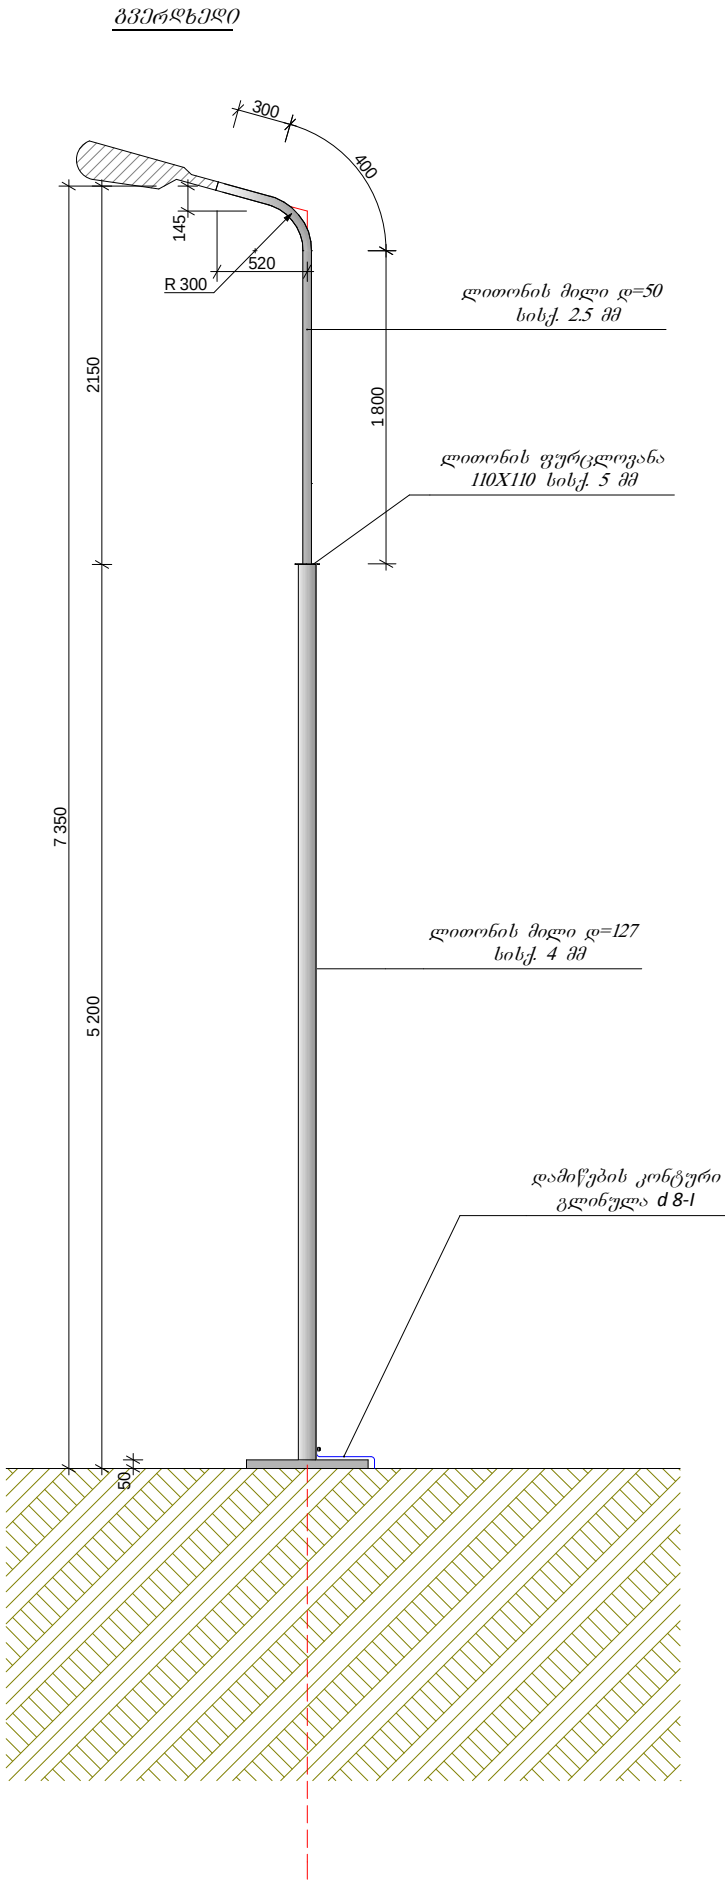

მასალათა ამონაგრები
ერთ გომზე

- ლითონის მილი d-127 =6.0 გრძ.მ
- ლითონის მილი d-50 =2.50 გრძ.მ
- ლითონის ფურც. 5 მმ = 0.012 მ²
- ბეტონი ბ-20 = 0.23 მ³

ობიექტის დასახელება		
ობიექტის მდებარეობა: საქართველო; აჭარის ა.რ; ქ. ბათუმი		
დამკვეთი: ქალაქ ბათუმის მერია		
პროექტირება: შ.პ.ს. „სობი-2005“ ს/კ 244685131 ქ. სობი, ბერიას ქ. №7		
მთ. არქიტექტ.		
მთ. ინჟინერი		
დირექტორი	ს. დოღბაია	
სტადია	მ. პ.	
თარიღი	ფურცელი	ფურცლები
ფორმატი A 3		

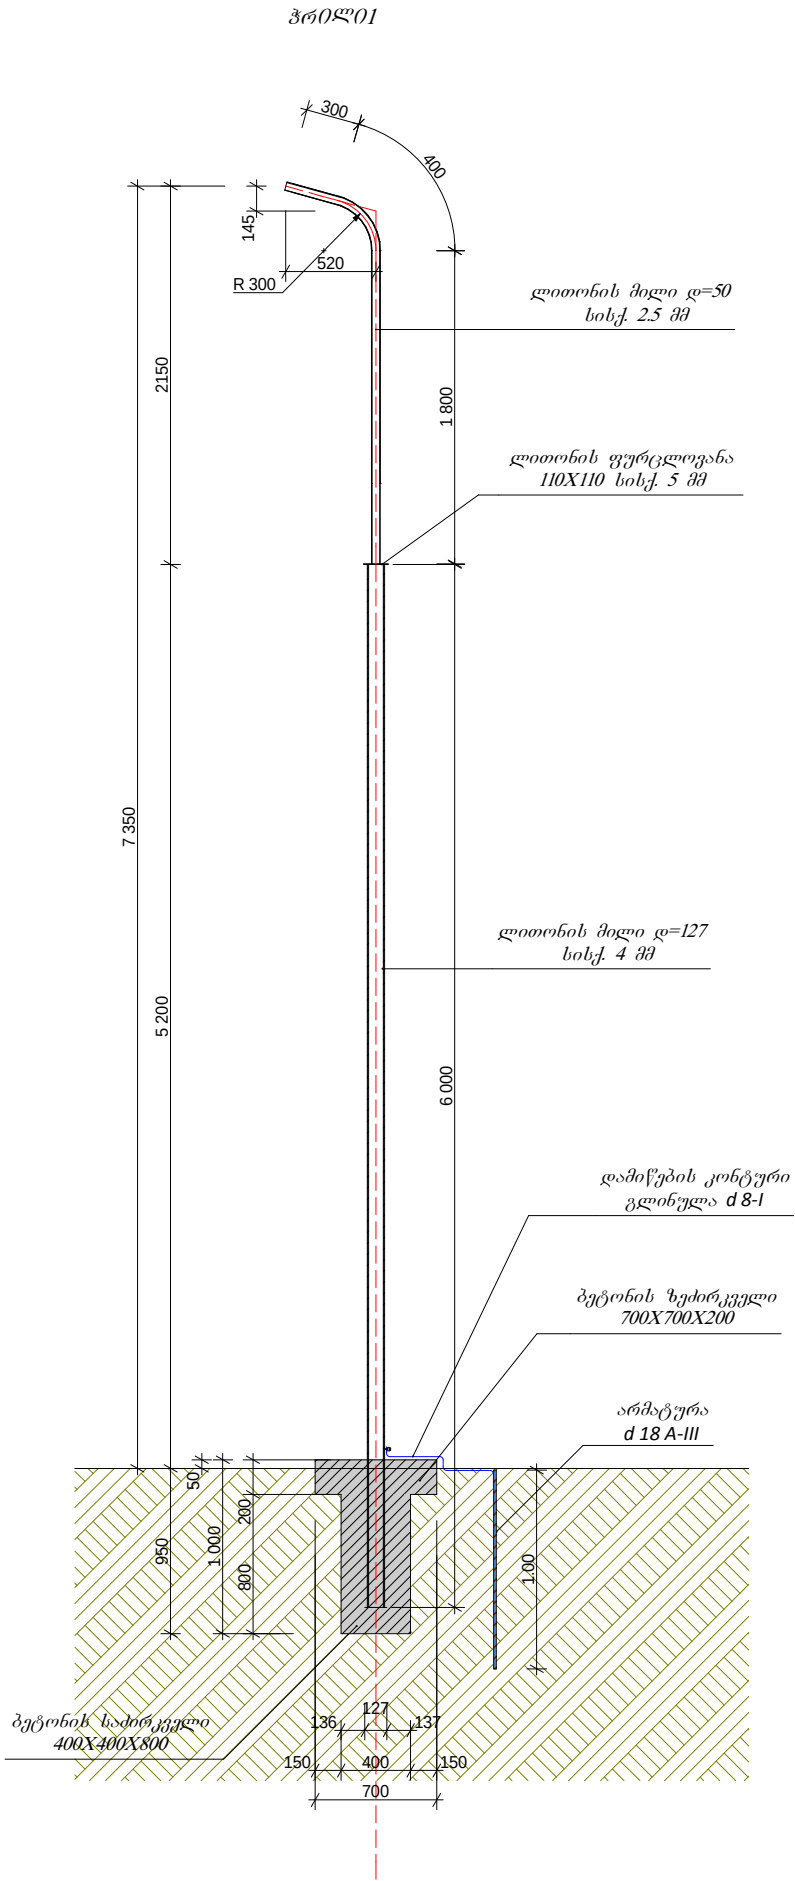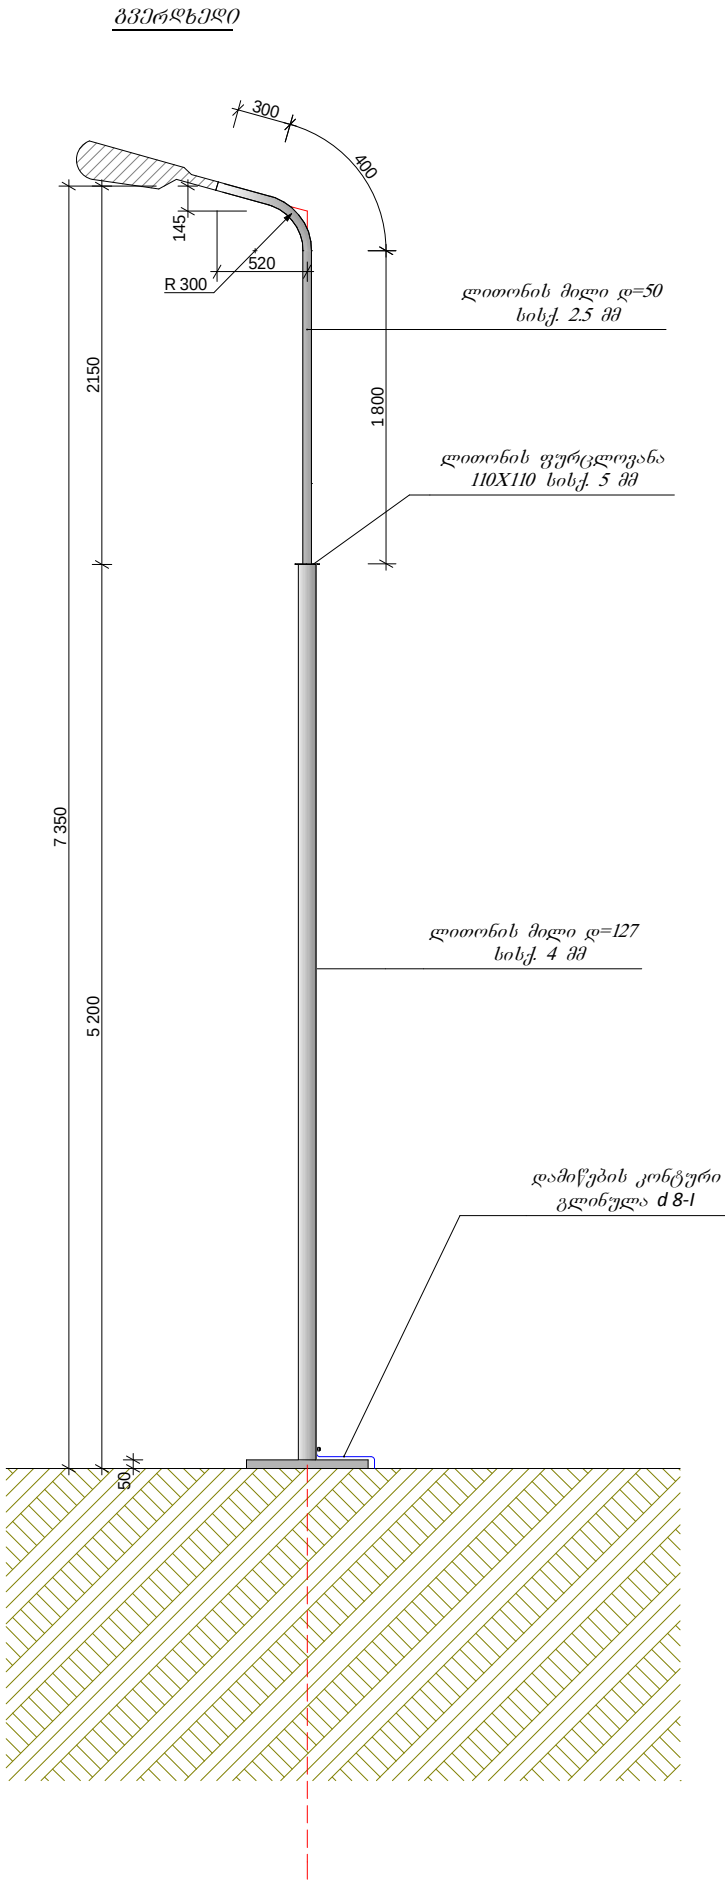


მასალათა ამონაგრები
ერთ გომზე


- ლითონის მილი d-127 =6.0 გრძ.მ
- ლითონის მილი d-50 =2.50 გრძ.მ
- ლითონის ფურც. 5 მმ = 0.012 მ²
- ბეტონი ბ-20 = 0.23 მ³

ობიექტის დასახელება		
ობიექტის მდებარეობა: საქართველო; აჭარის ა.რ; ქ. ბათუმი		
დამკვეთი: ქალაქ ბათუმის მერია		
პროექტირება: შ.პ.ს. „სობი-2005“ ს/კ 244685131 ქ. სობი, ბერიას ქ. №7		
მთ. არქიტექტ.		
მთ. ინჟინერი		
დირექტორი	ს. დოლბაია	
სტადია	მ. პ.	
თარიღი	ფურცელი	ფურცლები
ფორმატი A 3		

ბპერსხედი

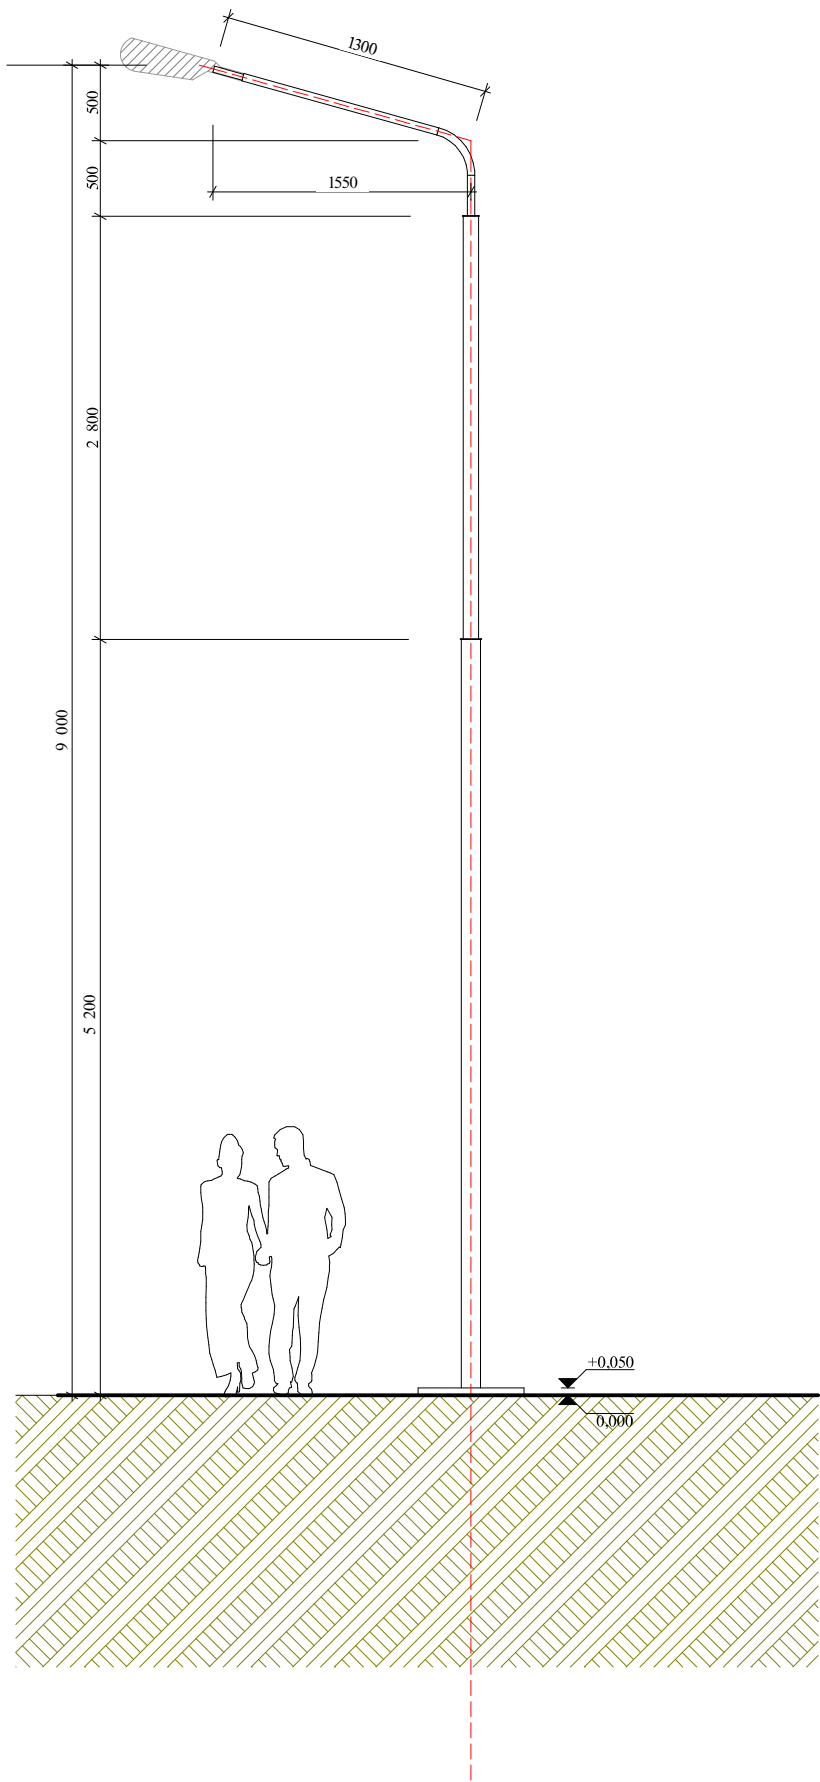



პროფილი

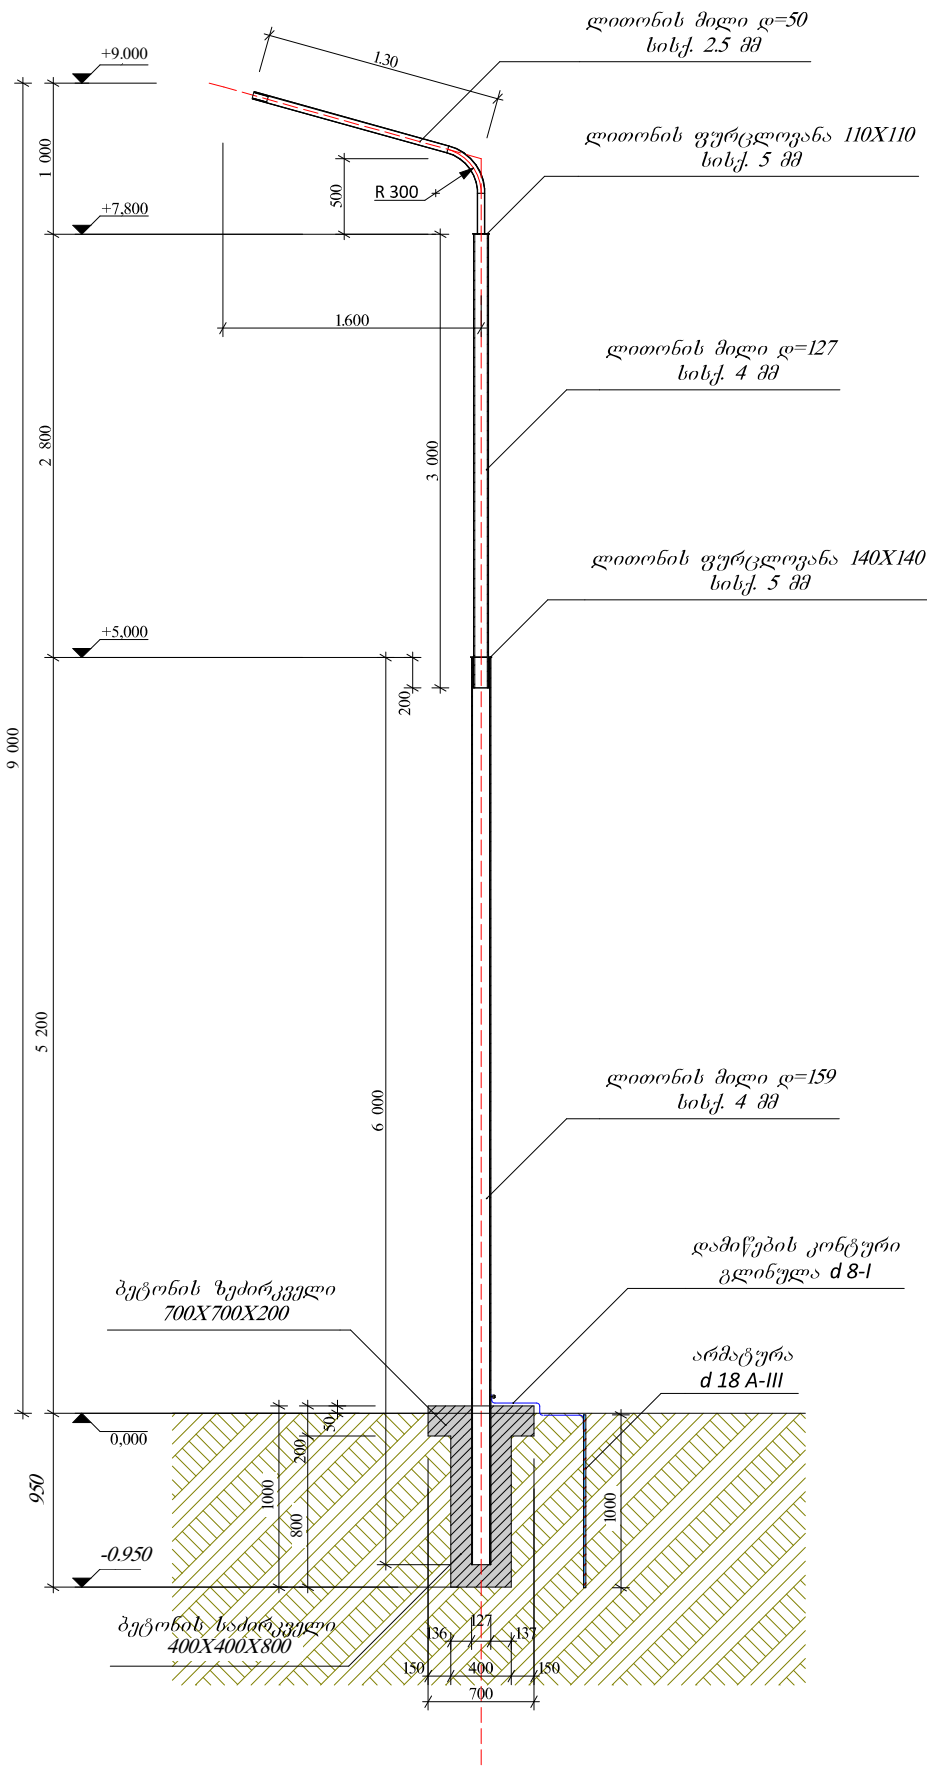

მასალათა ამონაკრეპი
ერთ გრძელზე

- ლითონის მილი d-159 =6.0 გრძ.მ
- ლითონის მილი d-127 =3.0 გრძ.მ
- ლითონის მილი d-50 =1.80 გრძ.მ
- ლითონის ფურც. 5 მმ = 0.03 მ²
- ბეტონი ბ-20 = 0.23 მ³

ობიექტის დასახელება		
გარე განათების კომპი		
ობიექტის მდებარეობა: საქართველო; აჭარის ა.რ; ქ. ბათუმი		
დამკვეთი: ქალაქ ბათუმის მერია		
პროექტირება: შ.პ.ს. „ხოპი-2005“ ს/კ 244685131 ქ. ხობი, ბერიას ქ. №7		
მთ. არქიტექტ.		
მთ. ინჟინერი		
დირექტორი	ს. დოღბაია	
სტადია	მ. პ.	
თარიღი	ფურცელი	ფურცლები
ფორმატი A3		

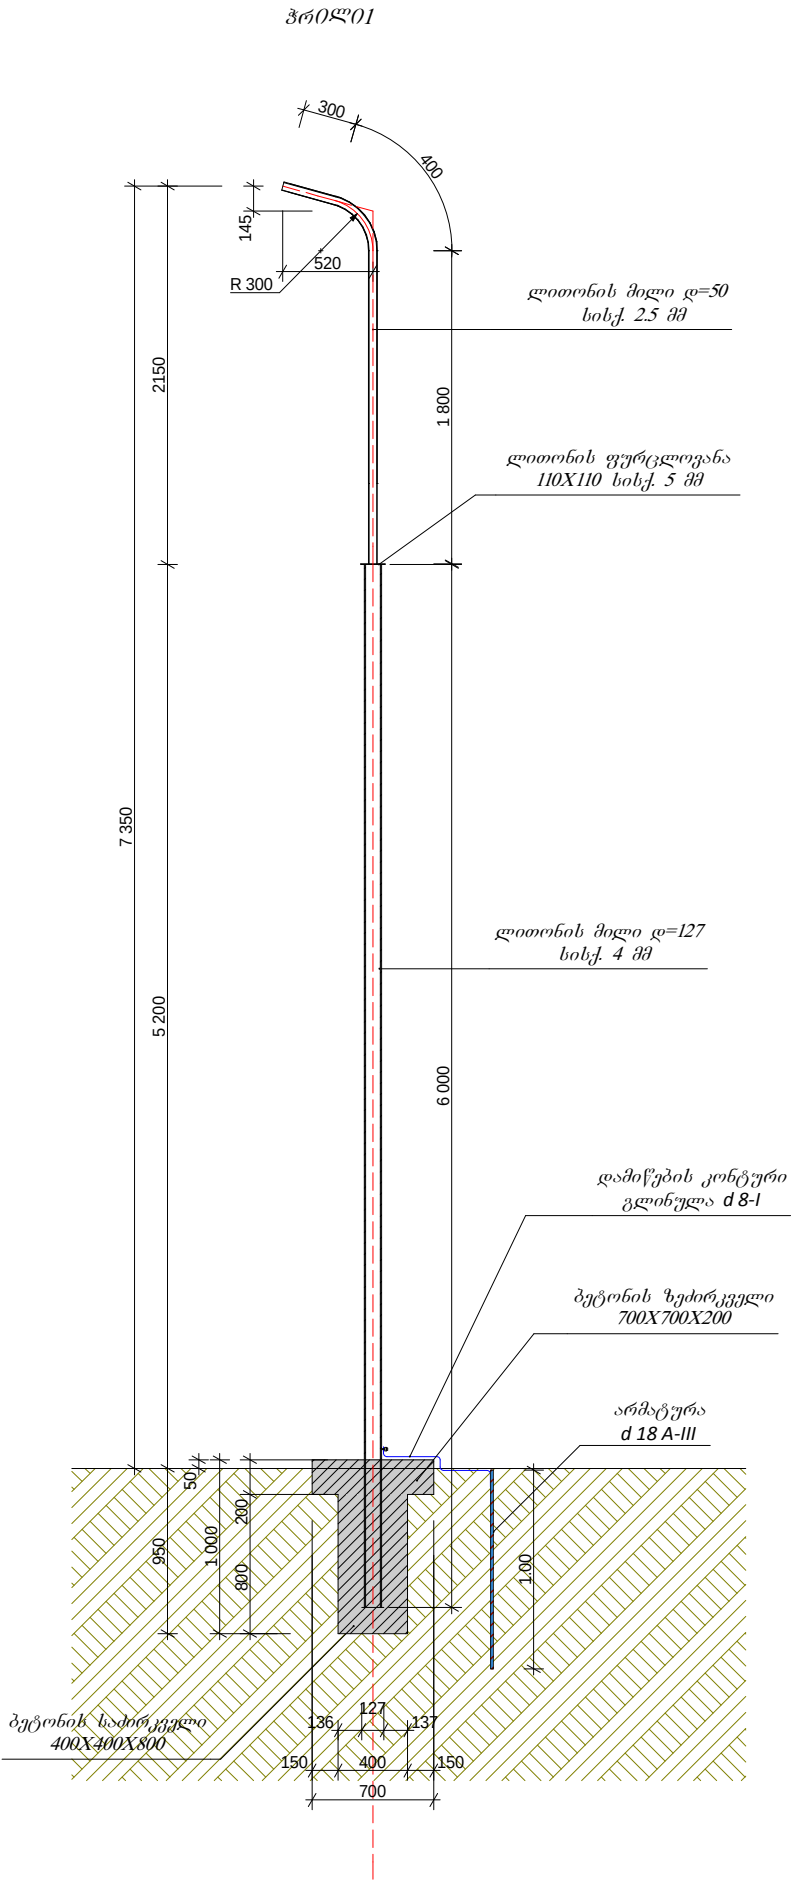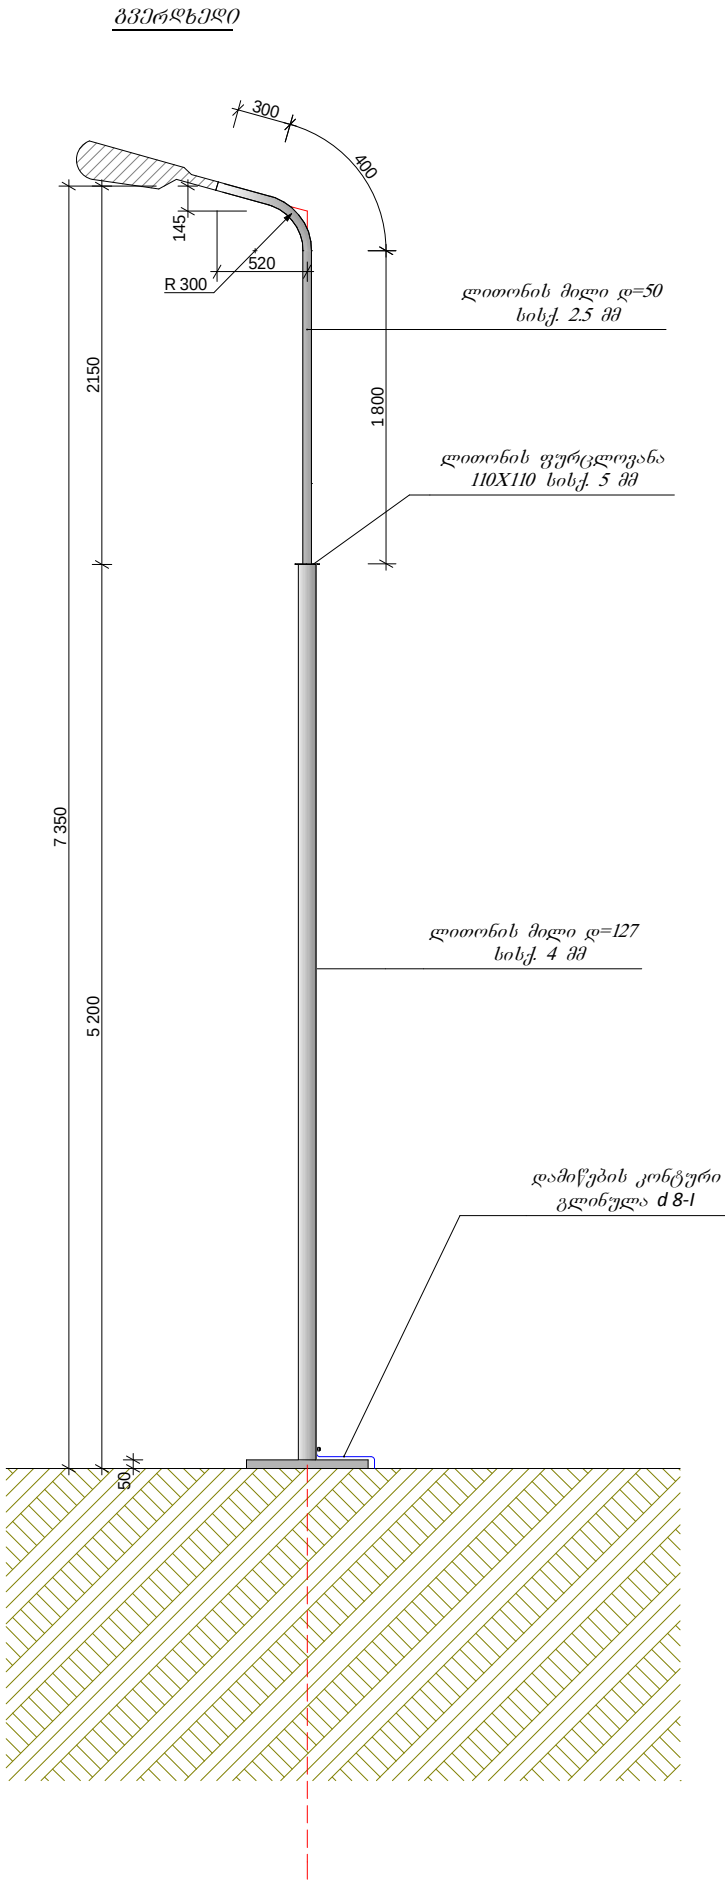

მასალათა ამონაბრუნვა
ერთ გრძელზე

- 1. ლითონის მილი d-127 = 6.0 გრძელ
- 2. ლითონის მილი d-50 = 2.50 გრძელ
- 3. ლითონის ფურც. 5 მმ = 0.012 მ²
- 4. ბეტონი ბ-20 = 0.23 მ³

ობიექტის დასახელება		
ობიექტის მდებარეობა: საქართველო; აჭარის ა.რ; ქ. ბათუმი		
დამკვეთი: ქალაქ ბათუმის მერია		
პროექტირება: შ.პ.ს. „სობი-2005“ ს/კ 244685131 ქ. სობი, ბერიას ქ. №7		
მთ. არქიტექტ.		
მთ. ინჟინერი		
დირექტორი	ს. დოღბაია	
სტადია	მ. პ.	
თარიღი	ფურცელი	ფურცლები
ფორმატი A3		