


ბეტონის ორშრიანი ფილა
სხვადასხვა ზომის სისქით 5+1 სმ.
(მიქსი)



ფილისათვის ქვიშა-ღორღის
საფენი სისქით 5 სმ.

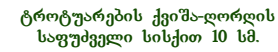

Technical drawing of a mechanical part showing three views: front view, top view, and side view. Dimensions are given in millimeters.

Front View: A vertical rectangle with a total height of 237.0 and a width of 150.0. The top-left corner is chamfered with a 45-degree angle, indicated by a dimension of 63.0 for the vertical distance and 80.4 for the horizontal distance.

Top View: A horizontal rectangle with a total width of 100.0 and a total depth of 300.0. The front-left corner is chamfered with a 45-degree angle, indicated by a dimension of 50.0 for the horizontal distance and 80.4 for the vertical distance.



Side View: A profile view showing a total height of 100.0 and a total width of 80.0. The top-left corner is chamfered with a 45-degree angle, indicated by a dimension of 39.3 for the vertical distance and 30.0 for the horizontal distance. The bottom-left corner is also chamfered with a 45-degree angle, indicated by a dimension of 60.7 for the vertical distance and 39.4 for the horizontal distance.

Technical drawing of a U-shaped structural element (likely a manhole or access point) showing dimensions and reinforcement details. The drawing includes a cross-section and a plan view. The cross-section shows a U-shaped profile with a total height of 1,560.0 mm and a width of 1,000.0 mm. Reinforcement bars are labeled 'A III Ø-10' with a spacing of 'Ø-150'. The plan view shows the U-shaped profile with a width of 1,000.0 mm. The drawing is labeled 'Fig. 1' and 'Fig. 2'.



პუნქტ, ფაქტობრივი მდებარეობა	№ პუნქტ	ფაქტობრივი მდებარეობა					ფაქტობრივი მდებარეობა				პუნქტ, ფაქტობრივი მდებარეობა
		მ. მ.	მ. მ.	მ. მ.	მ. მ.	მ. მ.	მ. მ.	მ. მ.	მ. მ.	მ. მ.	
მდებარეობა	1	_____	A III 0-10	4000	7	28.00	A III 0-10	79.94	0.62	49.57	პუნქტ, ფაქტობრივი მდებარეობა
	2	_____	A III 0-10	1156	26	30.06					
	3	_____	A III 0-10	1563	7	10.94					
	4	_____	A III 0-10	1563	7	10.94					
						სულ ფაქტობრივი 49.57 კმ.					

თანამდებობა	ხელმოწერა	გვარი	ქ. ბატუმის ქუჩების მონაკვეთების გზებისა და ტროტუარების კეთილმოწყობა			
ღირებულო		6. მუშაობა				
წბ. უფროსი		ქ. წინასწარ				
პრ. ავტორი		ქ. წინასწარ				
დაამუშავა		ბ. გელახიძე	შპს-მონაკვეთების გზებისა და ტროტუარების კეთილმოწყობის მსახურების სააგენტოს მიერ	მასშტაბი	ფურცელი	ფურცლები
შეამოწმა				8 1:10 8 1:50		
				შპს „სამართლებრივი ანალიზისა და მსახურების ცენტრი“		

ბეტონის ორშრიანი ფილა
სხვადასხვა ზომის სისქით 5+1 სმ.
(მიქსი)

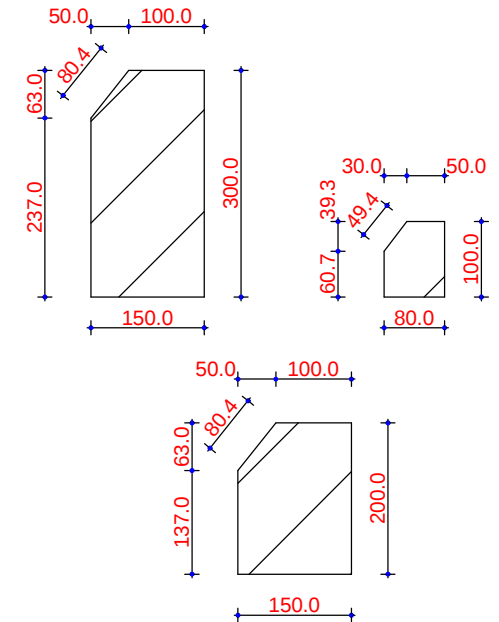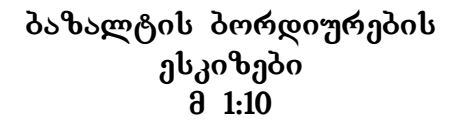

Technical drawing of a brick wall layout. The drawing includes a plan view (top) and a perspective view (bottom right). The plan view shows a wall section with a total width of 1380.0 and a total height of 140.0. The wall is composed of bricks of various sizes: 14X14, 17.5X14, 21X14, and 14X10.5. The layout is divided into four horizontal rows (A, B, C, D) and six vertical columns (1, 2, 3, 4, 5, 6). The dimensions are indicated by red lines and text. The perspective view shows the wall's 3D structure, including the mortar joints and the arrangement of the bricks.

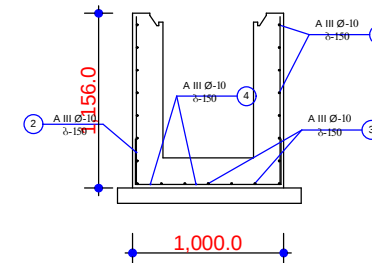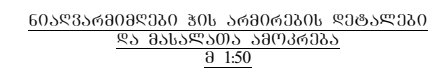


მასალების სპეციფიკაცია და ამოკრება ერთ ჯახში

ՀԱՅԱՍՏԱՆԻ ՀԱՆՐԱՊԵՏՈՒԹՅԱՆ ԲԱՆԿԱԿԵՆՏՐԱԼԻ ՆԱԽԱՐԱՐՈՒՄԸ	Հ/հ համար	ԼՈՐԻՄԵՆԻ ՆԱՅՈՒՆԱՅԻՆՈՒԹՅՈՒՆ					ԼՈՐԻՄԵՆԻ ՆԱԽԱՐԱՐՈՒՄ				ԸՄԹ. ԲԵՆԻՖԻԿԱՐԻ
		ՆԱԽԱՐԱՐՈՒՄ	Ը, Թ	Լ, Թ	Դ, Ը	ԸԼԼ, Թ	Ը, Թ	Տ ԸԼԼ, Թ	Ը, Թ	Տ Ը, Թ	
ԲԱՆԿԱԿԵՆՏՐԱԼԻ ՆԱԽԱՐԱՐՈՒՄԸ	1	—	A III Ը-10	4000	7	28.00	A III Ը-10	79.94	0.62	49.57	Հայաստանի Հանրապետության Բանկային կենտրոնի ՀՀ-200 0.82 ք
	2	—	A III Ը-10	1156	26	30.06					
	3	—	A III Ը-10	1563	7	10.94					
	4	—	A III Ը-10	1563	7	10.94					
								ԸՄԹ. ԸՄԹ. ԸՄԹ. ԸՄԹ.			

[illegible]

ბეტონის ორშრიანი ფილა
სხვადასხვა ზომის სისქით 5+1 სმ.
(მიქსი)

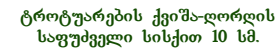

ფილისათვის ქვიშა-ღორღის
საფენი სისქით 5 სმ.



Technical drawing of a mechanical part showing three views: front view, top view, and side view. Dimensions are given in millimeters.

Front View: A vertical rectangle with a total height of 237.0 and a width of 150.0. The top-left corner is chamfered with a 45-degree angle, indicated by a dimension of 63.0 for the vertical distance and 80.4 for the horizontal distance.


Top View: A horizontal rectangle with a total width of 100.0 and a total depth of 300.0. The front-left corner is chamfered with a 45-degree angle, indicated by a dimension of 50.0 for the horizontal distance and 80.4 for the vertical distance.

Side View: A profile view showing a total height of 100.0 and a total width of 80.0. The top-left corner is chamfered with a 45-degree angle, indicated by a dimension of 39.3 for the vertical distance and 30.0 for the horizontal distance. The bottom-left corner is also chamfered with a 45-degree angle, indicated by a dimension of 60.7 for the vertical distance and 39.4 for the horizontal distance.

Technical drawing of a U-shaped structural element (likely a manhole or access point) showing dimensions and reinforcement details. The drawing includes a cross-section and a plan view. The cross-section shows a U-shaped profile with a total height of 1,560.0 mm and a width of 1,000.0 mm. Reinforcement bars are labeled 'A III Ø-10' with a spacing of 'Ø-150'. The plan view shows the U-shaped profile with a width of 1,000.0 mm. The drawing is labeled 'Fig. 1' and 'Fig. 2'.

პუნქტ, ფაქტობრივი მდებარეობა	№ პუნქტ	ფაქტობრივი მდებარეობა					ფაქტობრივი მდებარეობა				პუნქტ, ფაქტობრივი მდებარეობა
		მ. მ.	მ. მ.	მ. მ.	მ. მ.	მ. მ.	მ. მ.	მ. მ.	მ. მ.	მ. მ.	
მდებარეობა	1	_____	A III 0-10	4000	7	28.00	A III 0-10	79.94	0.62	49.57	პუნქტ, ფაქტობრივი მდებარეობა
	2	_____	A III 0-10	1156	26	30.06					
	3	_____	A III 0-10	1563	7	10.94					
	4	_____	A III 0-10	1563	7	10.94					
						სულ ფაქტობრივი 49.57 კმ.					

თანამდებობა	ხელმოწერა	გვარი	ქ. ბატუმის ქუჩების მონაკვეთების გზებისა და ტროტუარების კეთილმოწყობა			
ღირებულო		6. მუშაობა				
წბ. უფროსი		ქ. წინასწარ				
პრ. ავტორი		ქ. წინასწარ				
დაამუშავა		ბ. გელახიძე	შპს-მონაკვეთების გზებისა და ტროტუარების კეთილმოწყობის მსახურების სააგენტოს მიერ	მასშტაბი	ფურცელი	ფურცლები
შეამოწმა				8 1:10 8 1:50		
				შპს „სამართლებრივი ანალიზისა და მსახურების ცენტრი“		

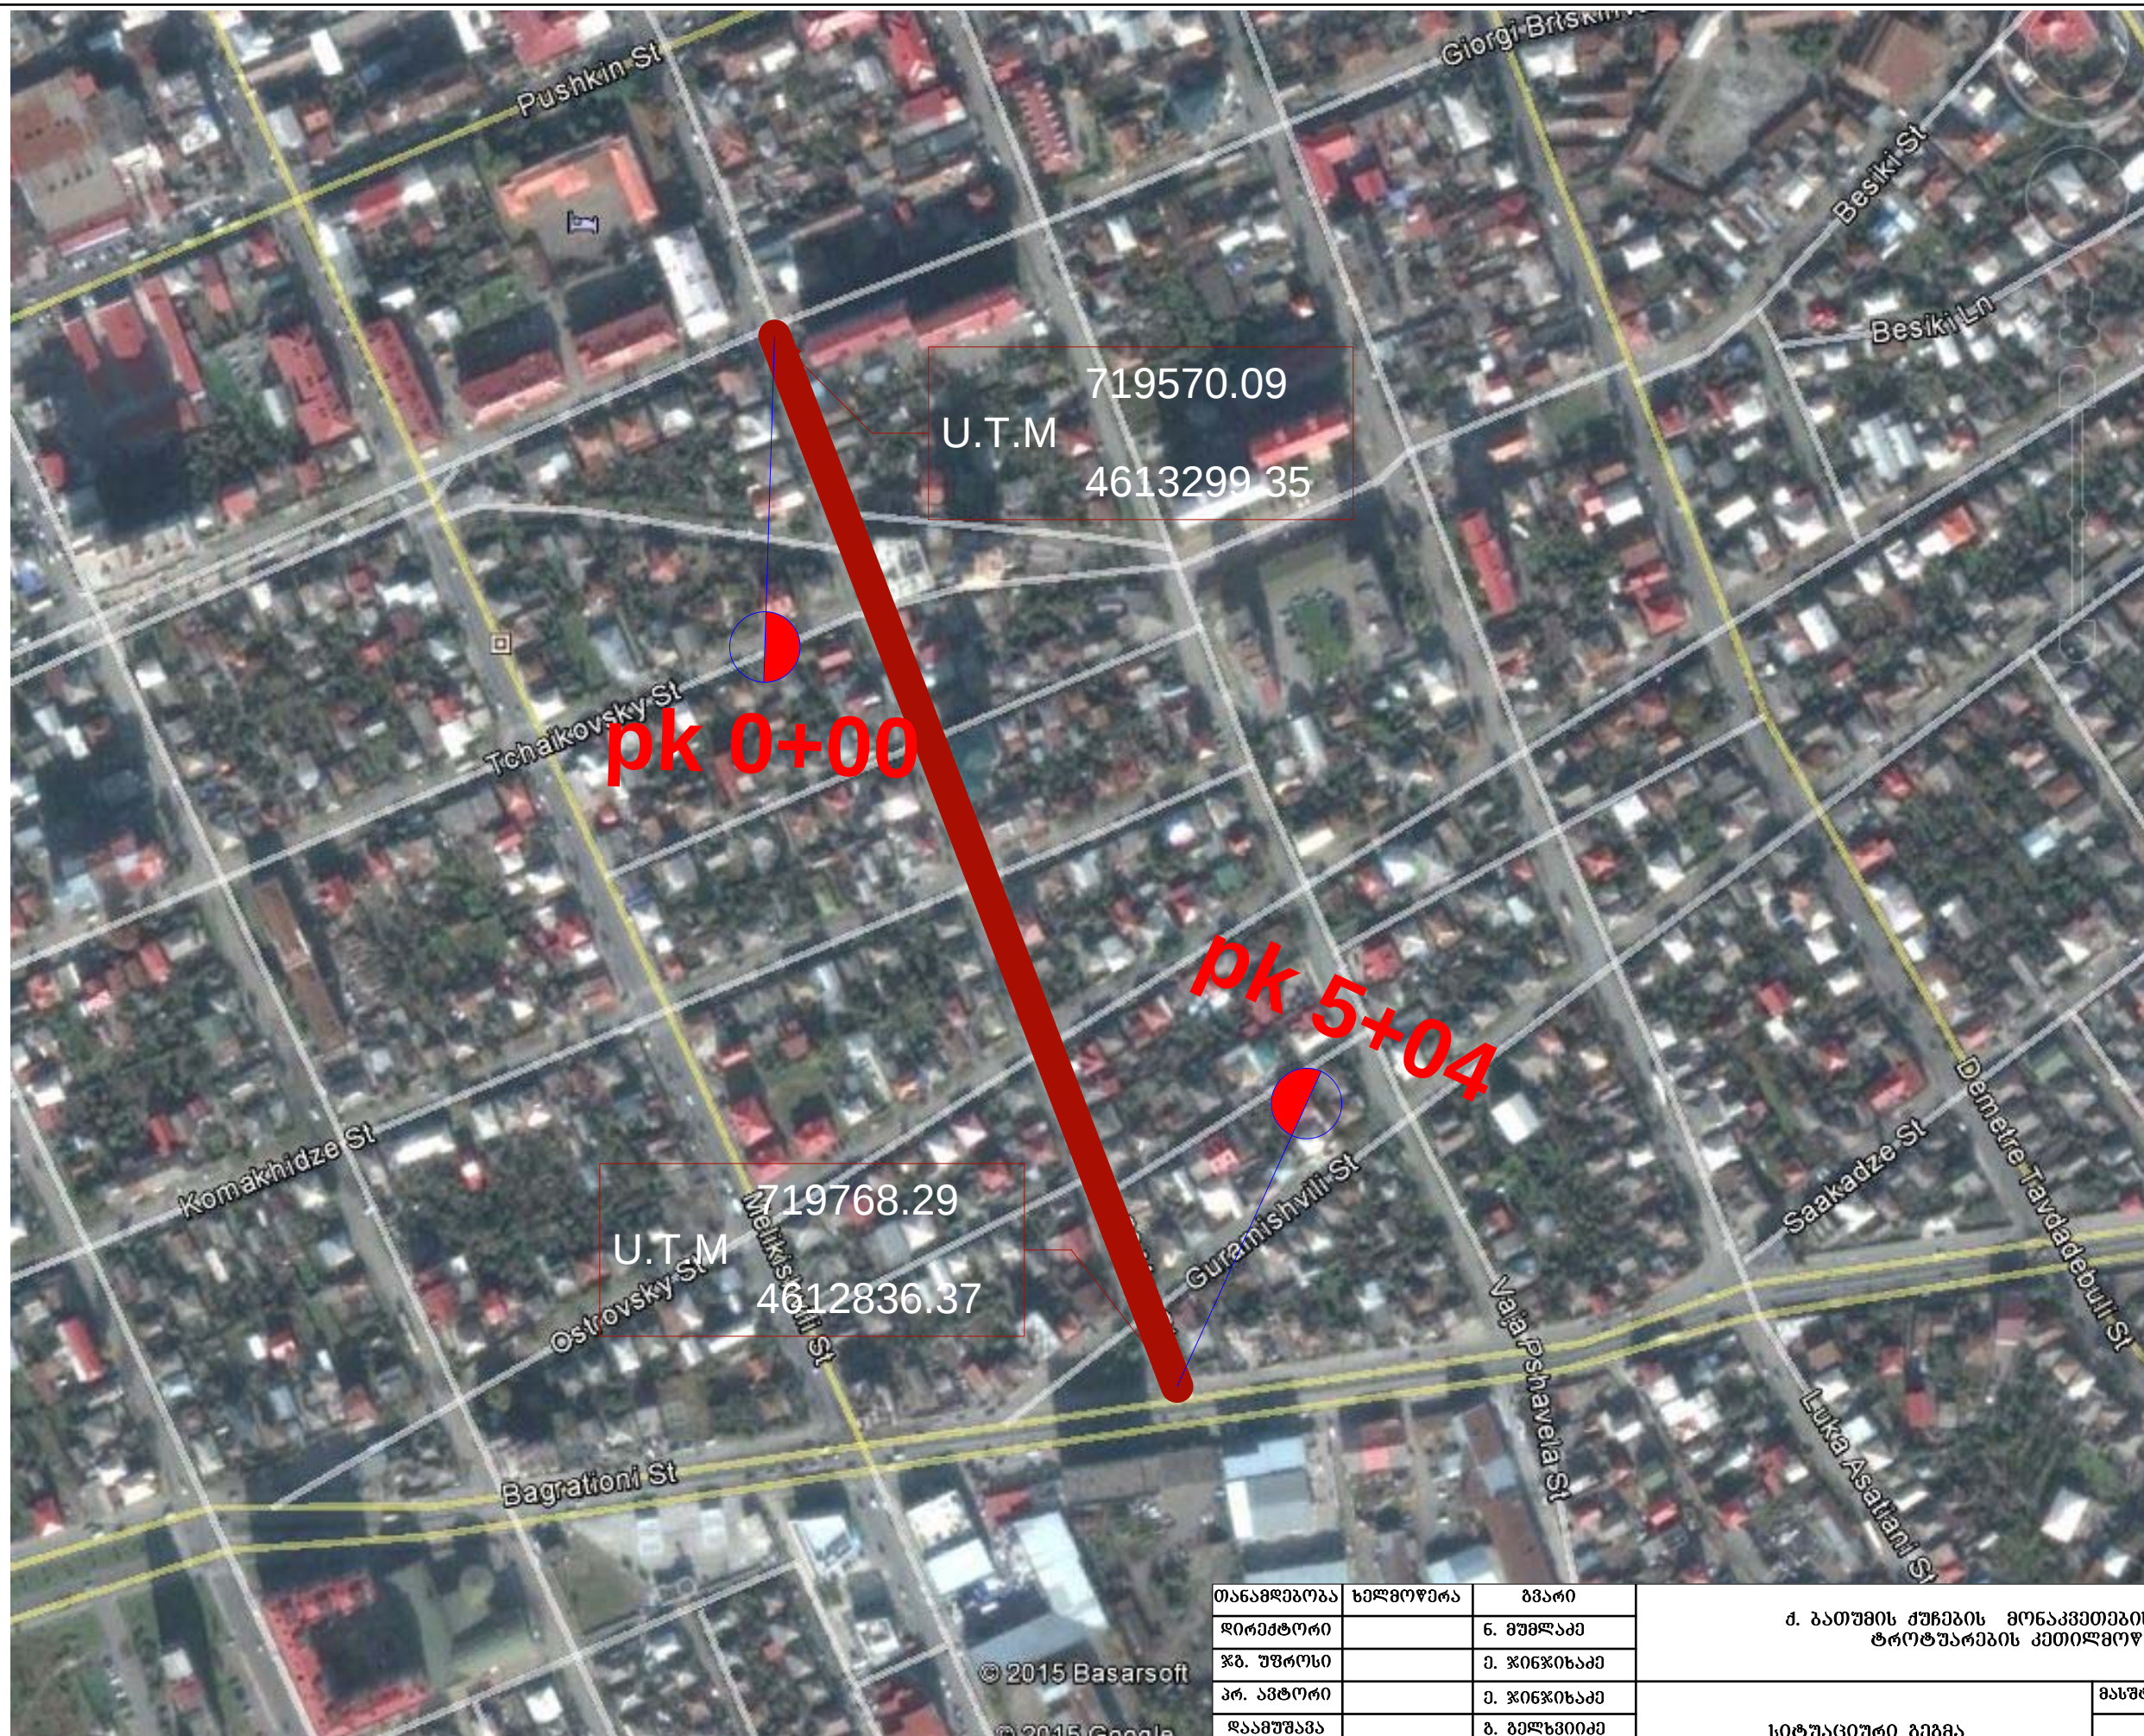


თანამდებობა	ხელმოწერა	გვარი	დ. ბათუმის ქუჩების მონაკვეთების გზებისა და ტროტუარების კეთილმოწყობა		
დირექტორი		ფ. მუხლაძე			
ჟბ. უფროსი		მ. ჯიფიხაძე			
პრ. ავტორი		მ. ჯიფიხაძე			
დაამუშავა		ბ. ბელხიძე	სიტუაციური გეგმა	მასშტაბი	ფურცელი
შეამოწმა		ბ. ძომოძე			
			26 მაისის ქუჩა	შპს „სამართლებრივი ანალიზისა და ექსპერტიზის ცენტრი“	




ნახაზის წაკითხვა მოხდეს სიტუაციურ გეგმასთან ერთად

თანამდებობა	ხელმოწერა	გვარი	დ. გათუმის ქუჩების მონაკვეთების გზებისა და ტროტუარების კეთილმოწყობა		
დირექტორი		გ. მუხლაძე			
წმ. უფროსი		მ. ჯიფიხაძე			
პრ. ავტორი		მ. ჯიფიხაძე			
დაამუშავა		ბ. ბელხვიძე	გაუმჯობესების გეგმა	მასშტაბი	ფურცელი
შეამოწმა		ბ. ძოძოვეძი			
			26 მაისის ქუჩა	შპს „სამართლებრივი ანალიზისა და ექსპერტიზის ცენტრი“	


26 მაისის ქუჩის გზის გრძივი პროფილი
მ 1:1000

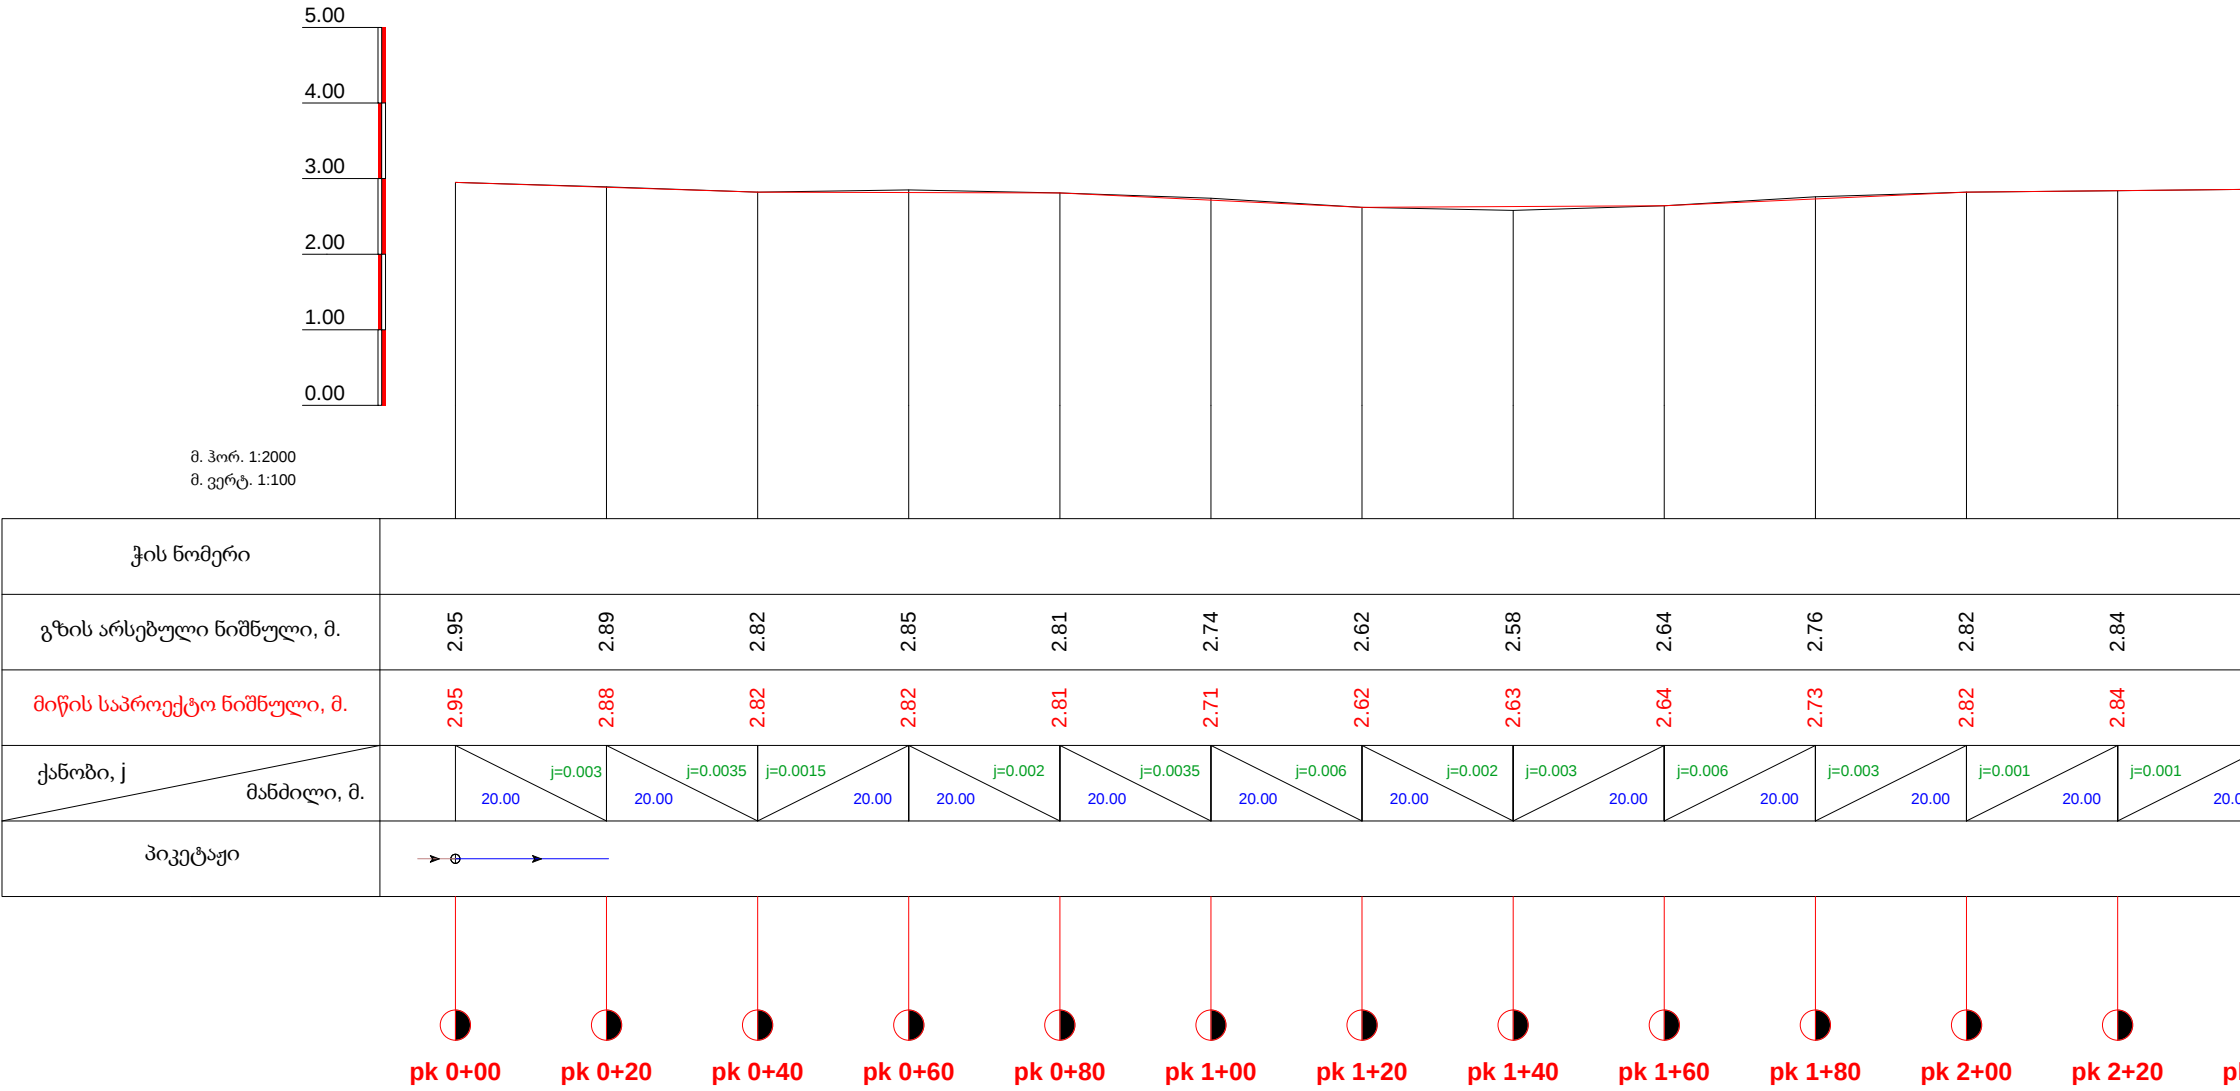

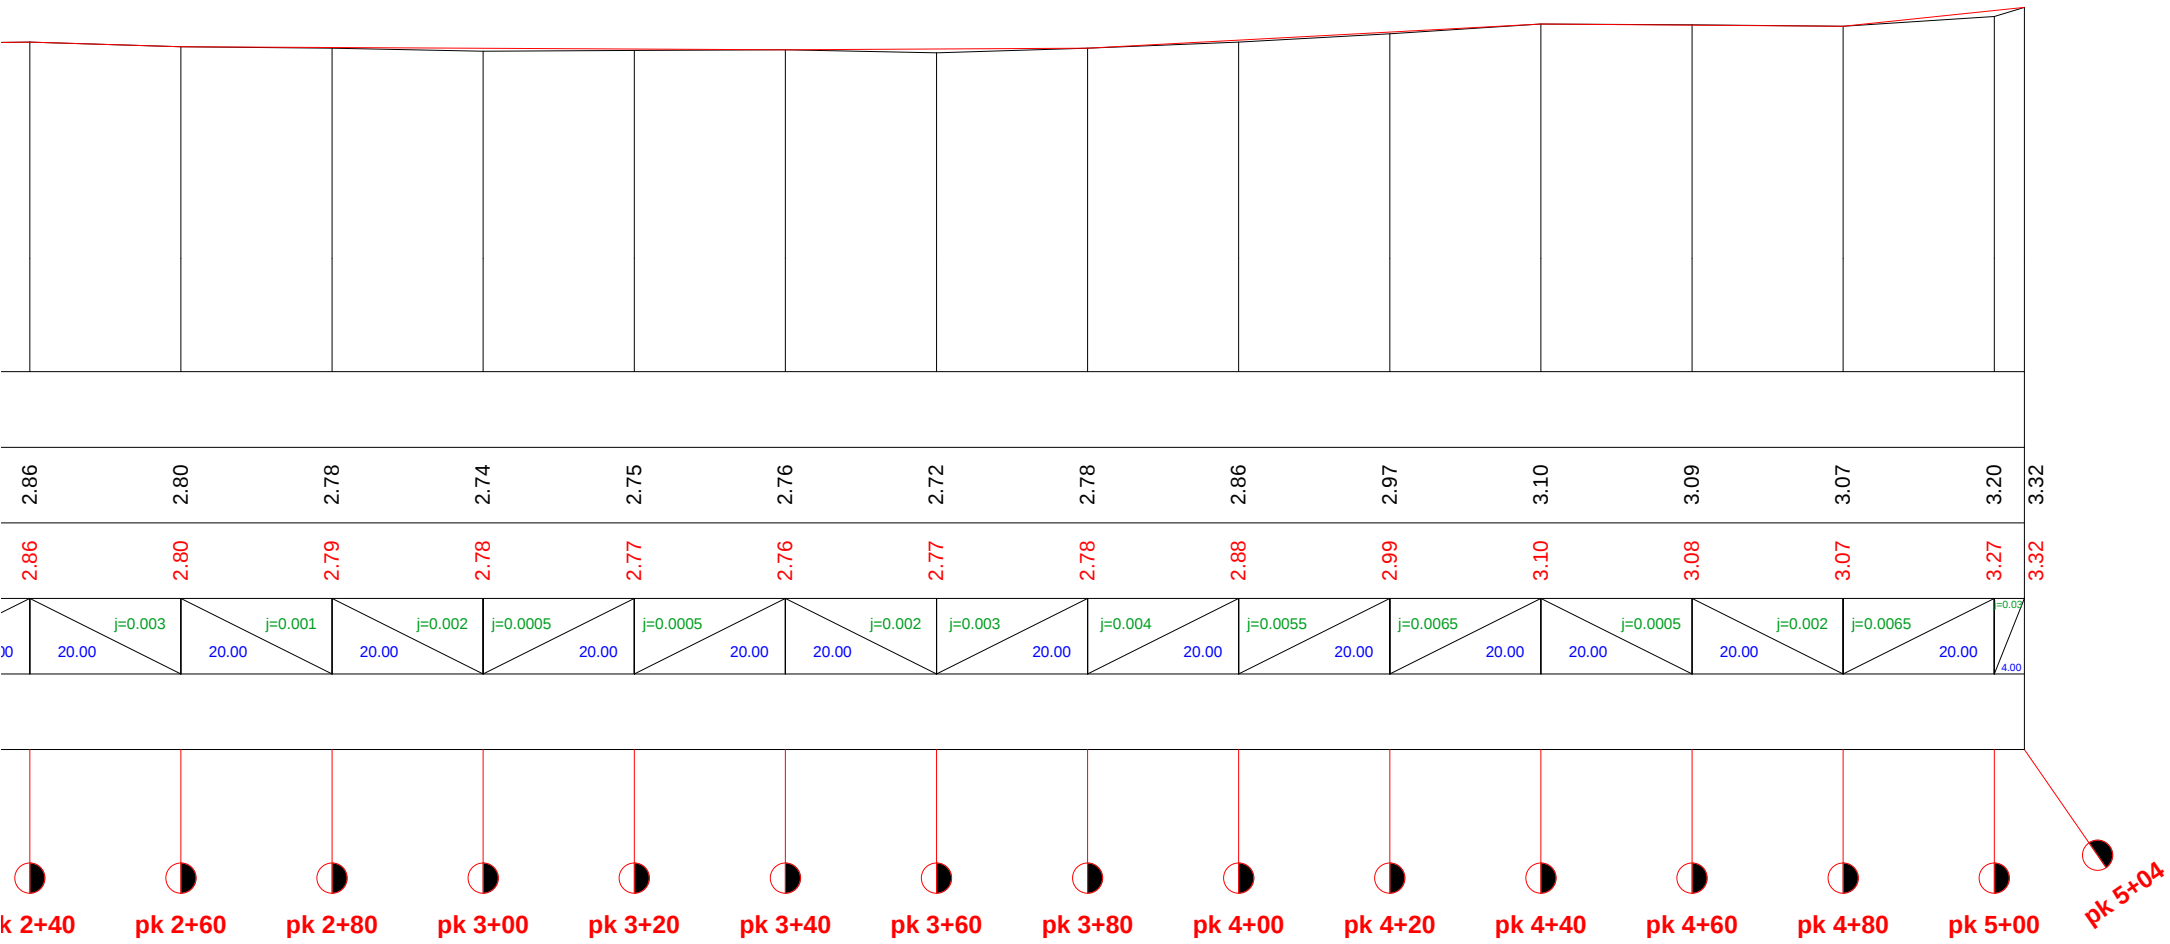


თანამდებობა	ხელმოწერა	ბვარი	ძ. ბათუმის ქუჩების მონაკვეთების გზებისა და ტროტუარების კეთილმოწყობა		
დირექტორი		ნ. გუგუშვილი			
წმ. უფროსი		მ. ჯინჯიფაძე			
პრ. ავტორი		მ. ჯინჯიფაძე	ბრძოლი პროექტი	მასშტაბი	ფურცელი
დაამუშავა		ბ. ბელახიძე		მ 1:1000	
შეამოწმა		ბ. ძოძოვაძე			
			26 მაისის ქუჩა	შპს „სამართლებრივი ანალიზისა და ექსპერტიზის ცენტრი“	

ქ. ბათუმი 26 მაისის ქუჩის გეგმა ტოპოდირზე
მ 1:500

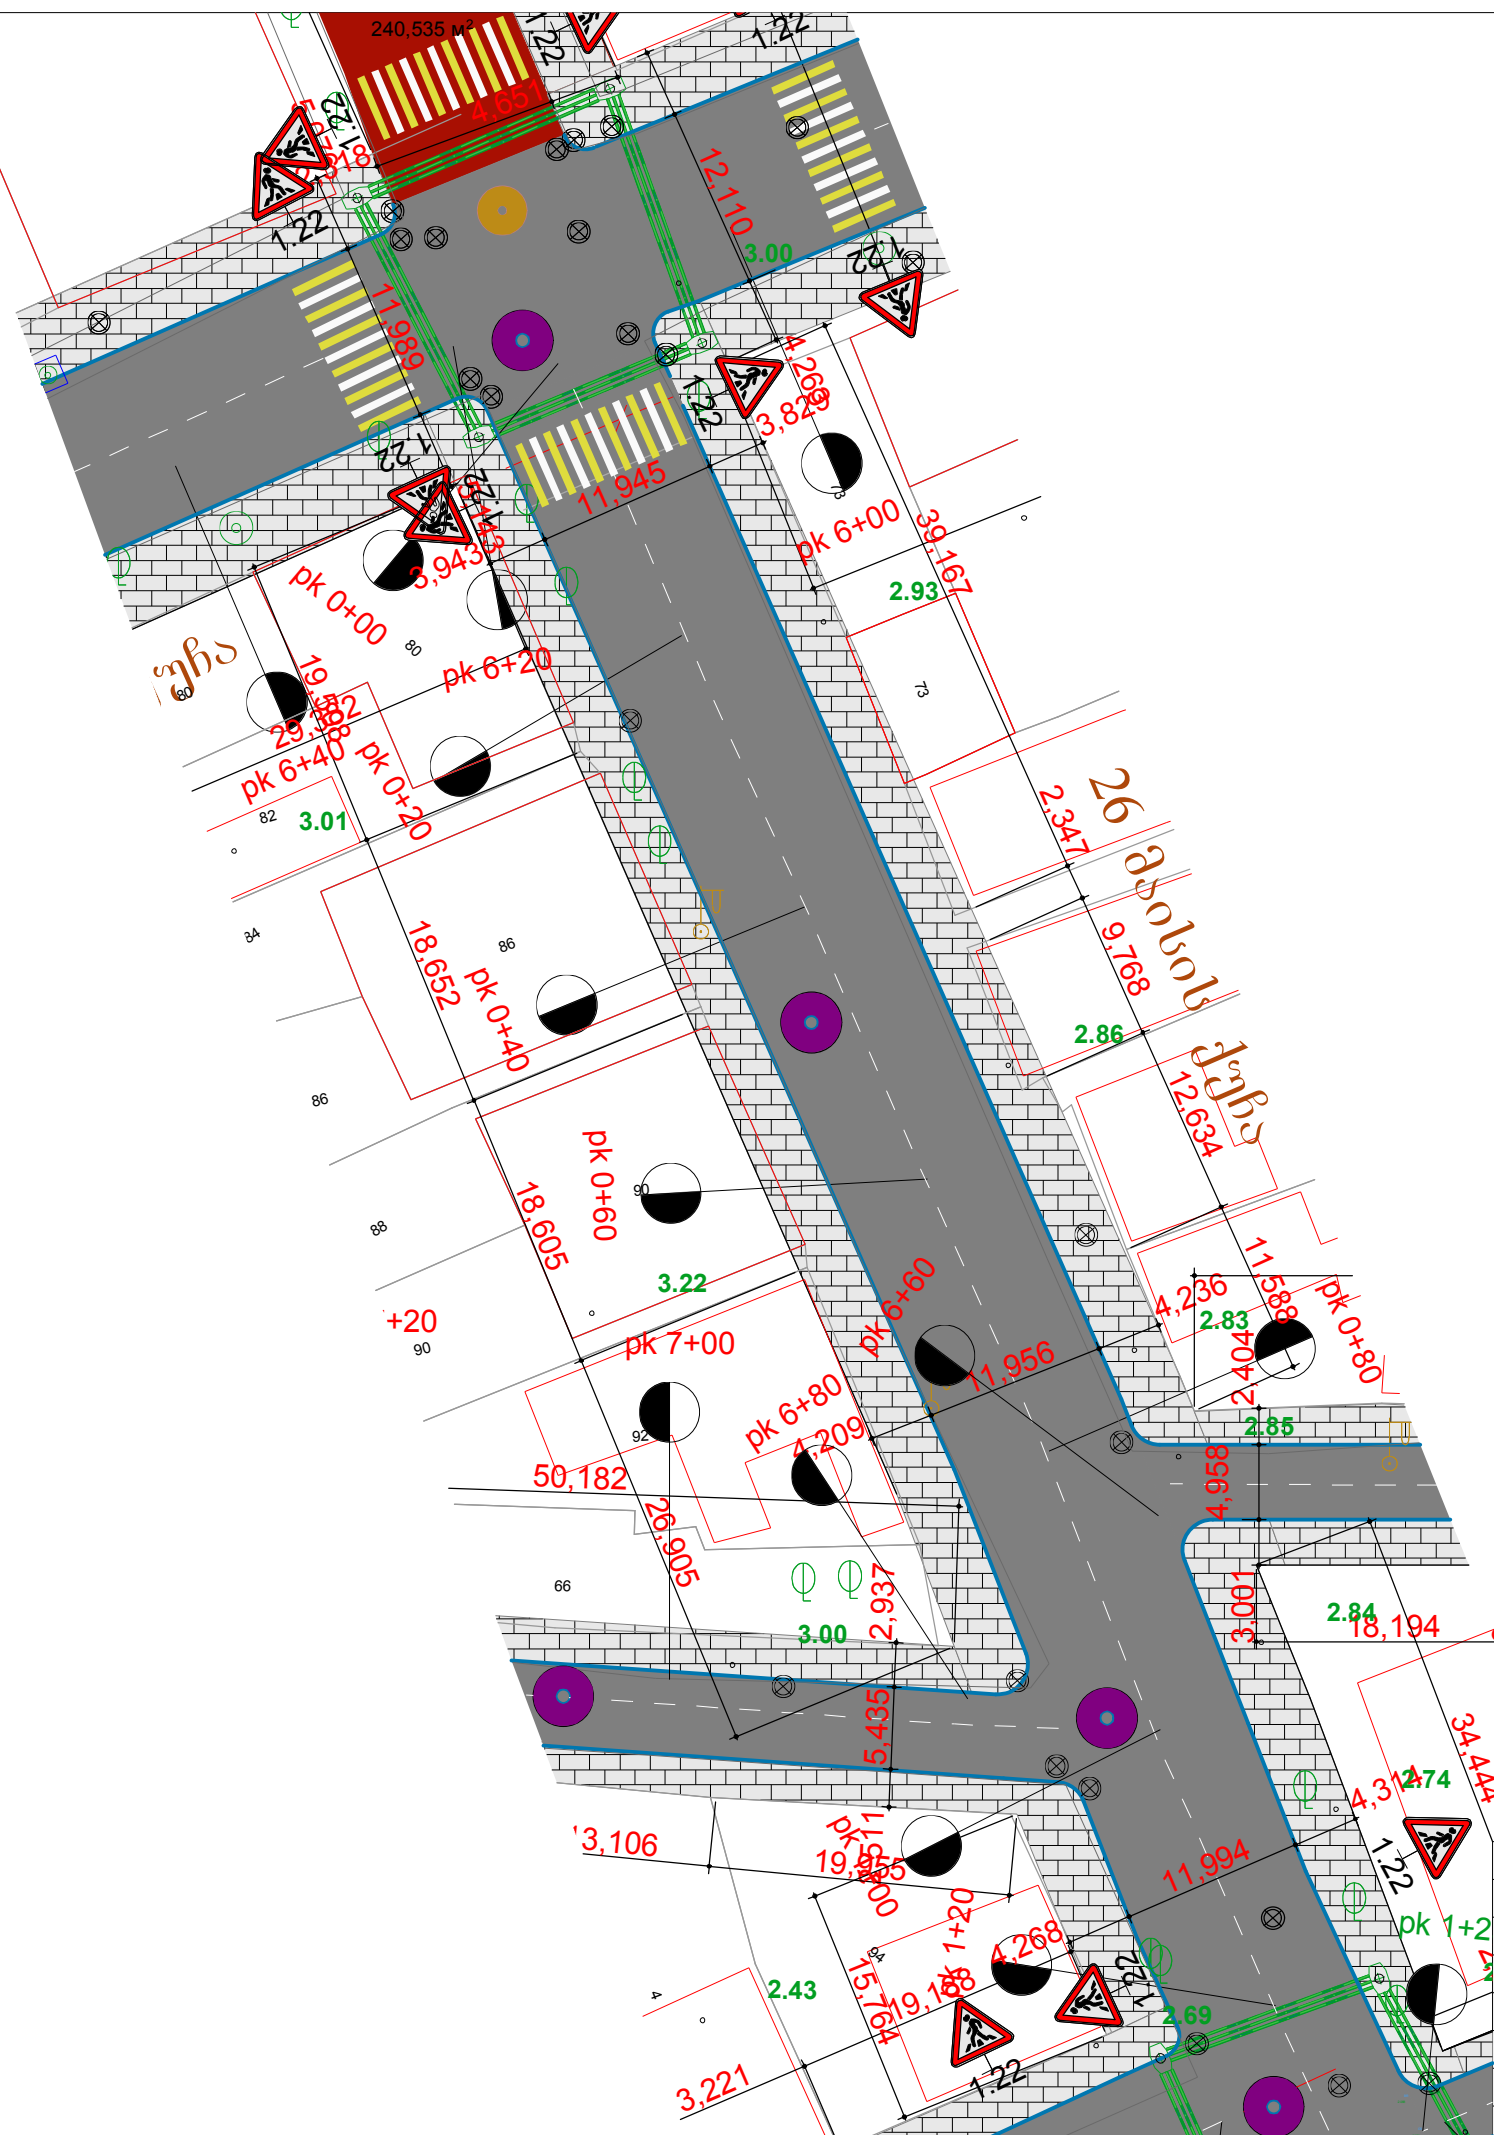


პირობითი აღნიშვნები


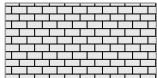
	_____	გამწვანების გამყოფი ზოლი სიგანით 2.00 მ.
	_____	ბეტ. ფერადი დეკორატიული ფილა სისქით (5+1) 6 სმ.
	_____	ასფალტობეტონის საფარი პორიზონტალური მონიშვნის ხაზით
	_____	პორიზონტალური მონიშვნის ხაზი საფეხმავლო გადასასვლელი
	_____	პლასტმასის მილი
	_____	სარეზერვო საკომუნიკაციო ჭა
	_____	არსებული საკანალიზაციო და სანიაღვრე ჭები
	_____	ბაზალტის ბორდიური ზომით 150X300
	_____	საფეხმავლო გადასასვლელი ნიშანი
	_____	საპროექტო ნიადაგმომღები ჭის ცხაური 600X600
	_____	


[illegible]

ქ. ბათუმი 26 მაისის ქუჩის გეგმა ტოპოდირზე
მ 1:500

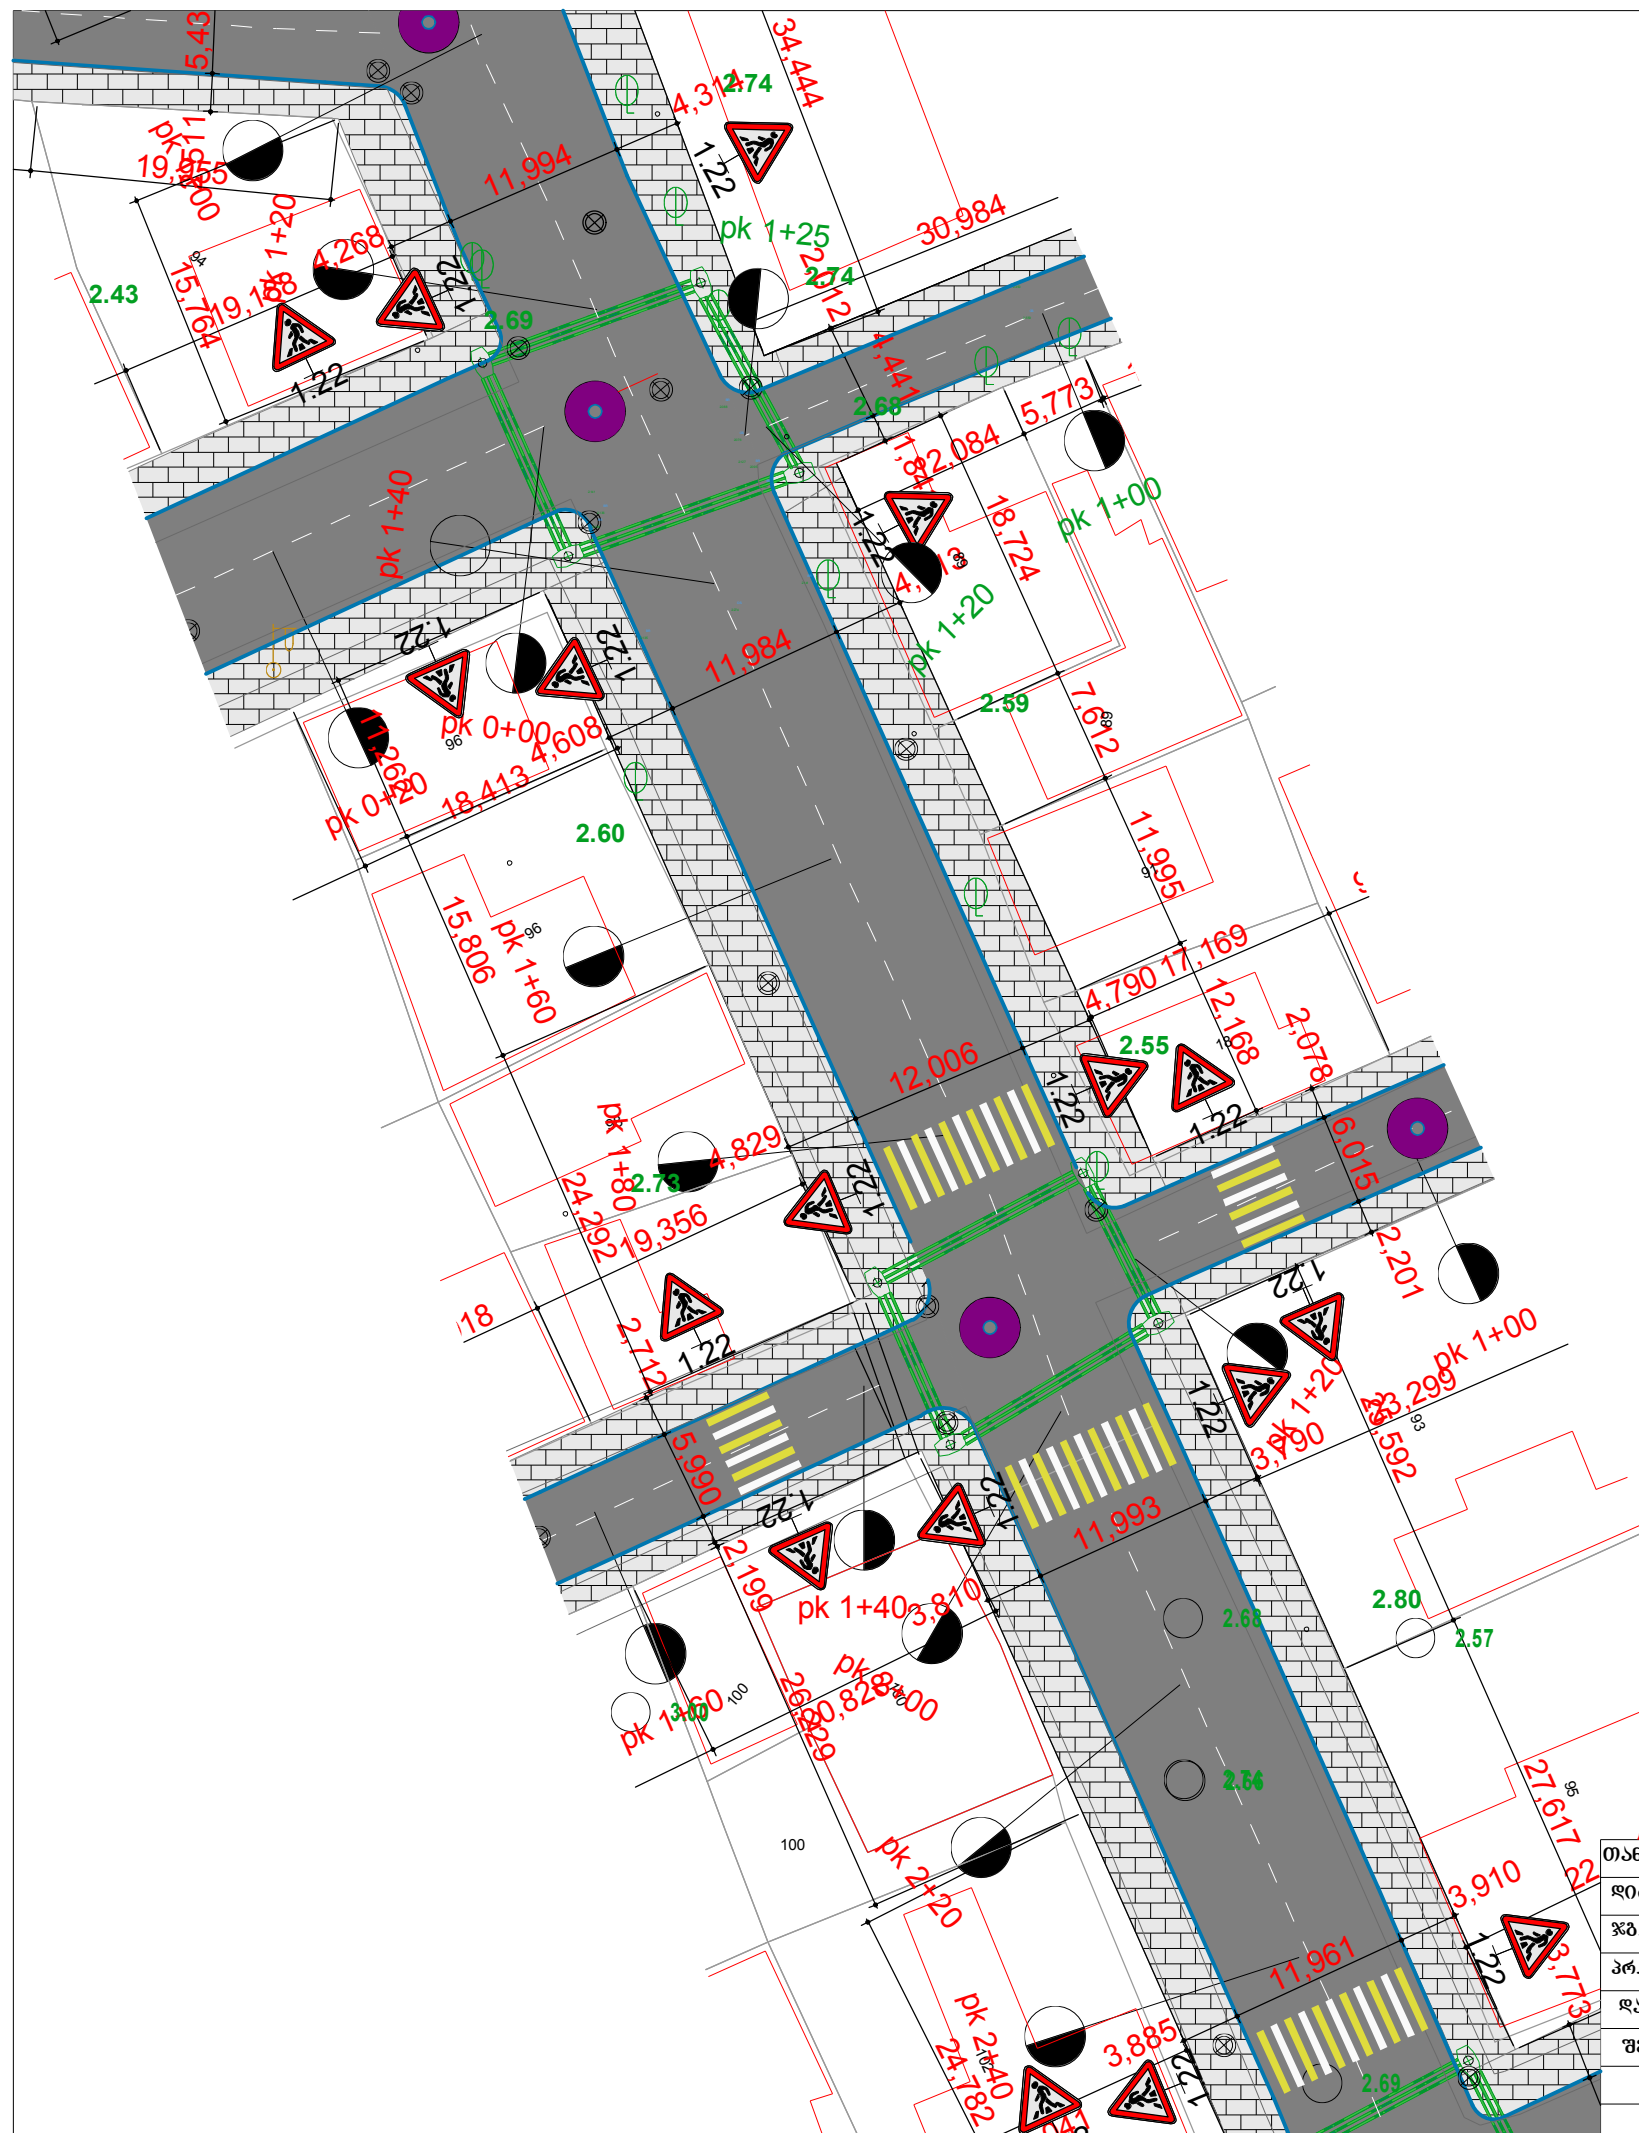


პირობითი აღნიშვნები

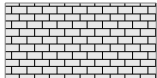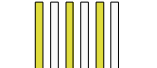- | | | |
|---|-------|---|
|  | _____ | გამწვანების გამყოფი ზოლი
სიგანით 2.00 მ. |
|  | _____ | ბეტ. ფერადი დეკორატიული
ფილა სისქით (5+1) 6 სმ. |
|  | _____ | ასფალტობეტონის საფარი
ჰორიზონტალური მონიშვნის ხაზით |
|  | _____ | ჰორიზონტალური მონიშვნის ხაზი
საფეხმავლო გადასასვლელი |
|  | _____ | პლასტმასის მილი |
|  | _____ | სარეზერვო საკომუნიკაციო ჭა |
|  | _____ | არსებული საკანალიზაციო და სანიაღვრე ჭეხილები |
|  | _____ | ბაზალტის ბორდიური ზომით 150X300 |
|  | _____ | საფეხმავლო გადასასვლელი ნიშანი |
| 1.22 | _____ | საპროექტო ნიადაგრმმდებრივი
ჭის ცხადური 600X600 |
|  | _____ | |

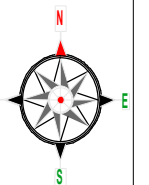


თანამდებობა	ხელმოწერა	გვარი	ქ. გათუმის ქუჩების მონაკვეთების გზებისა და ტროტუარების კეთილმოწყობა			
დირექტორი		ნ. მუმლაძე				
ჰბ. უფროსი		მ. ჯინჯიხაძე				
პრ. ავტორი		მ. ჯინჯიხაძე	გეგმა	მასშტაბი	ფურცელი	ფურცლები
ღანაშუაზა		ბ. ბეჭულაძე		მ 1:500		
შემოწმება		ბ. ძომუნია				
			268-ის ქუჩა		შპს „სამართლებრივი ანალიზისა და ექსპერტიზის ცენტრი“	

ქ. ბათუმი 26 მაისის ქუჩის გეგმა ტოპოპირზე
მ 1:500

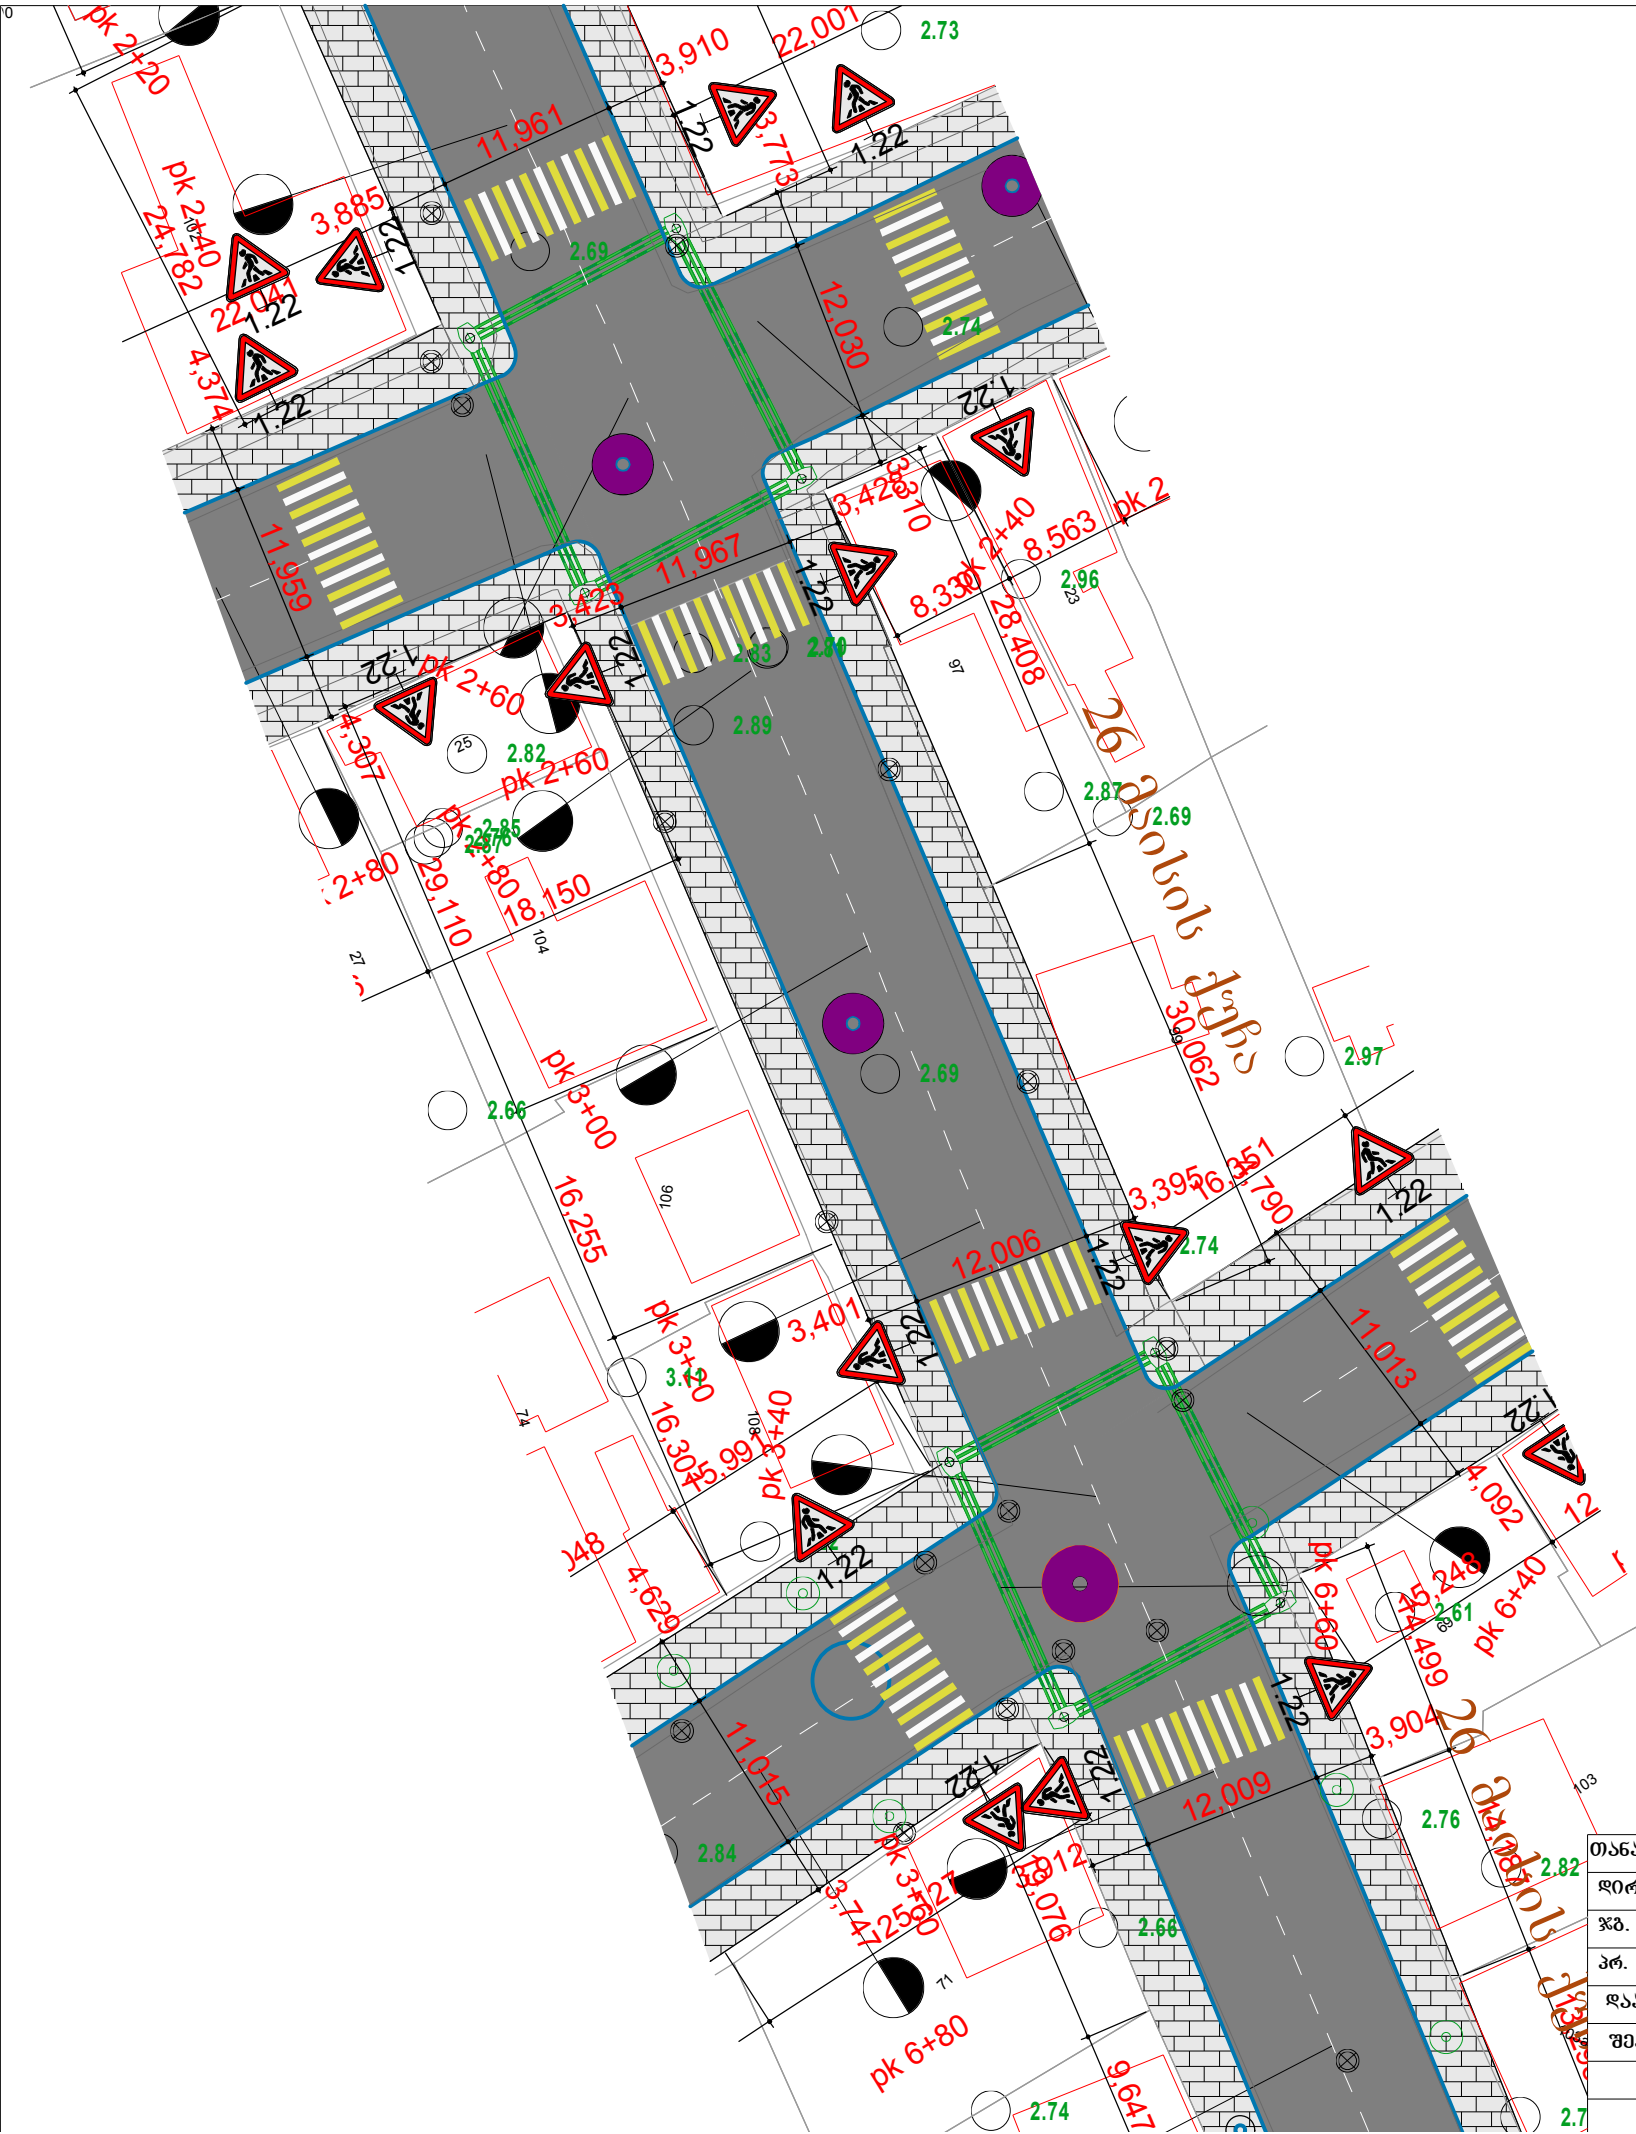

პირობითი აღნიშვნები


- გამწვანების გამყოფი ზოლი სიგანით 2.00 მ.
- ბეტ. ფერადი დეკორატიული ფილა სისქით (5+1) 6 სმ.
- ასფალტობეტონის საფარი პორიზოტალური მონიშვნის ხაზით
- პორიზოტალური მონიშვნის ხაზი საფეხმავლო გადასასვლელი
- პლასტმასის მილი
- სარეზერვო საკომუნიკაციო ჭა
- არსებული საკანალიზაციო და სანიაღვრე ჭეხი
- ბაზალტის ბორდიური ზომით 150X300
- საფეხმავლო გადასასვლელი ნიშანი
- საპროექტო ნიაღვრამიმდებარე ჭის ცხაური 600X600

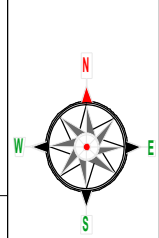

თანამდებობა	ხელმოწერა	გვარი
დირექტორი		ნ. მუშაძე
წმ. უფროსი		მ. ჯიფიხიაძე
პრ. ავტორი		მ. ჯიფიხიაძე
დამამუშავ		ბ. ბეზინიძე
შეამოწმა		ბ. ქოქოშვი

ქ. ბათუმის ქუჩების მონაკვეთების გეგმისა და ტოპოგრაფიის კეთილმოწყობა			\$
გეგმა	მასშტაბი	ფურცელი	ფურცლები
	მ 1:500		
26 მაისის ქუჩა	 შპს „სამართლებრივი ანალიზისა და ექსპერტიზის ცენტრი“		

ქ. ბათუმი 26 მაისის ქუჩის გეგმა ტოპოგრაფიულ
შ 1:500

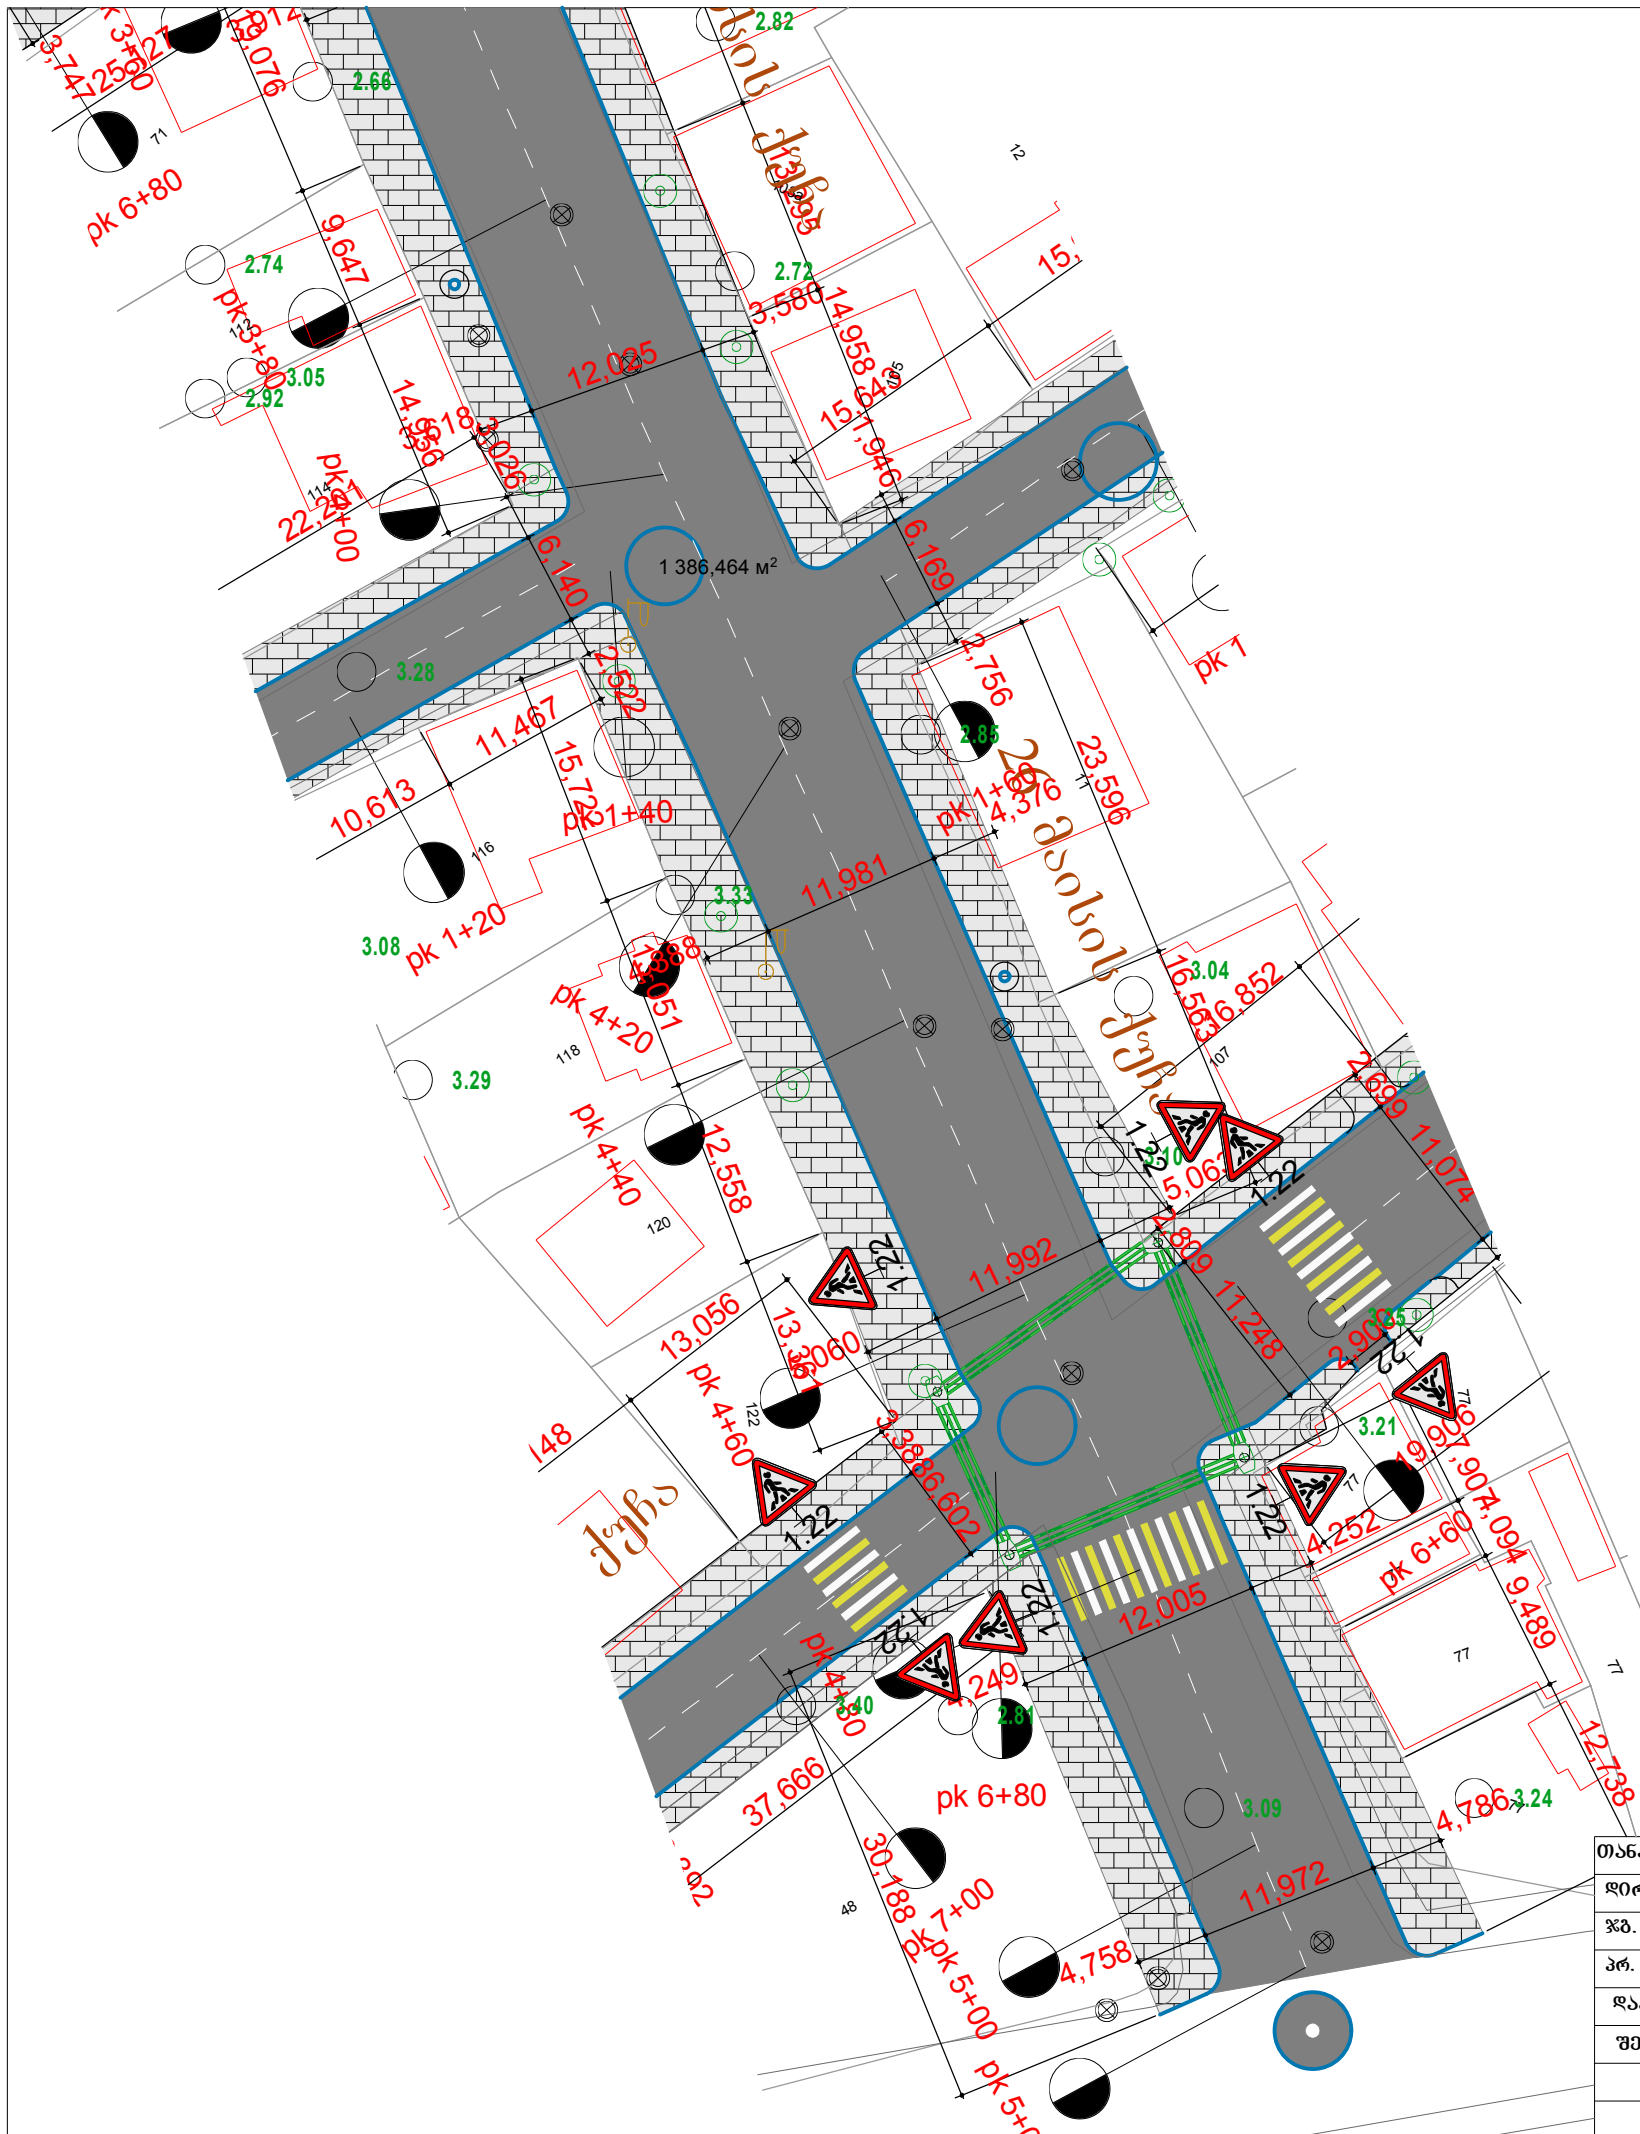

პირობითი აღნიშვნები

- გამწვანების გამყოფი ზოლი სიგანით 2.00 მ.
- ბეტ. ფერადი დეკორატიული ფილა სისქით (5+1) 6 სმ.
- ასფალტობეტონის საფარი პორიზონტალური მონიშვნის ხაზით
- პორიზონტალური მონიშვნის ხაზი საფეხმავლო გადასასვლელი
- პლასტმასის მილი
- სარეზერვო საკომუნიკაციო ჭა
- არსებული საკანალიზაციო და სანიაღვრე ჭეხი
- ბაზალტის ბორდიური ზომით 150X300
- საფეხმავლო გადასასვლელი ნიშანი
- საპროექტო ნიაღვრამიმდებარე ჭის ცხაური 600X600

თანამდებობა	ხელმოწერა	გვარი	ქ. ბათუმის ქუჩების მონაკვეთების გეგმისა და ტოპოგრაფიის კეთილმოწყობა			
დირექტორი		ნ. გუგუშვილი				
წმ. უფროსი		მ. ჯიფიხიაძე				
პრ. ავტორი		მ. ჯიფიხიაძე				
დაამუშავა		ბ. ბეზუხიძე	გეგმა	მასშტაბი	ფურცელი	ფურცლები
შეამოწმა		ბ. ქოქოშვილი		შ 1:500		
			26 მაისის ქუჩა	შპს „სამართლებრივი ანალიზისა და ექსპერტიზის ცენტრი“		