


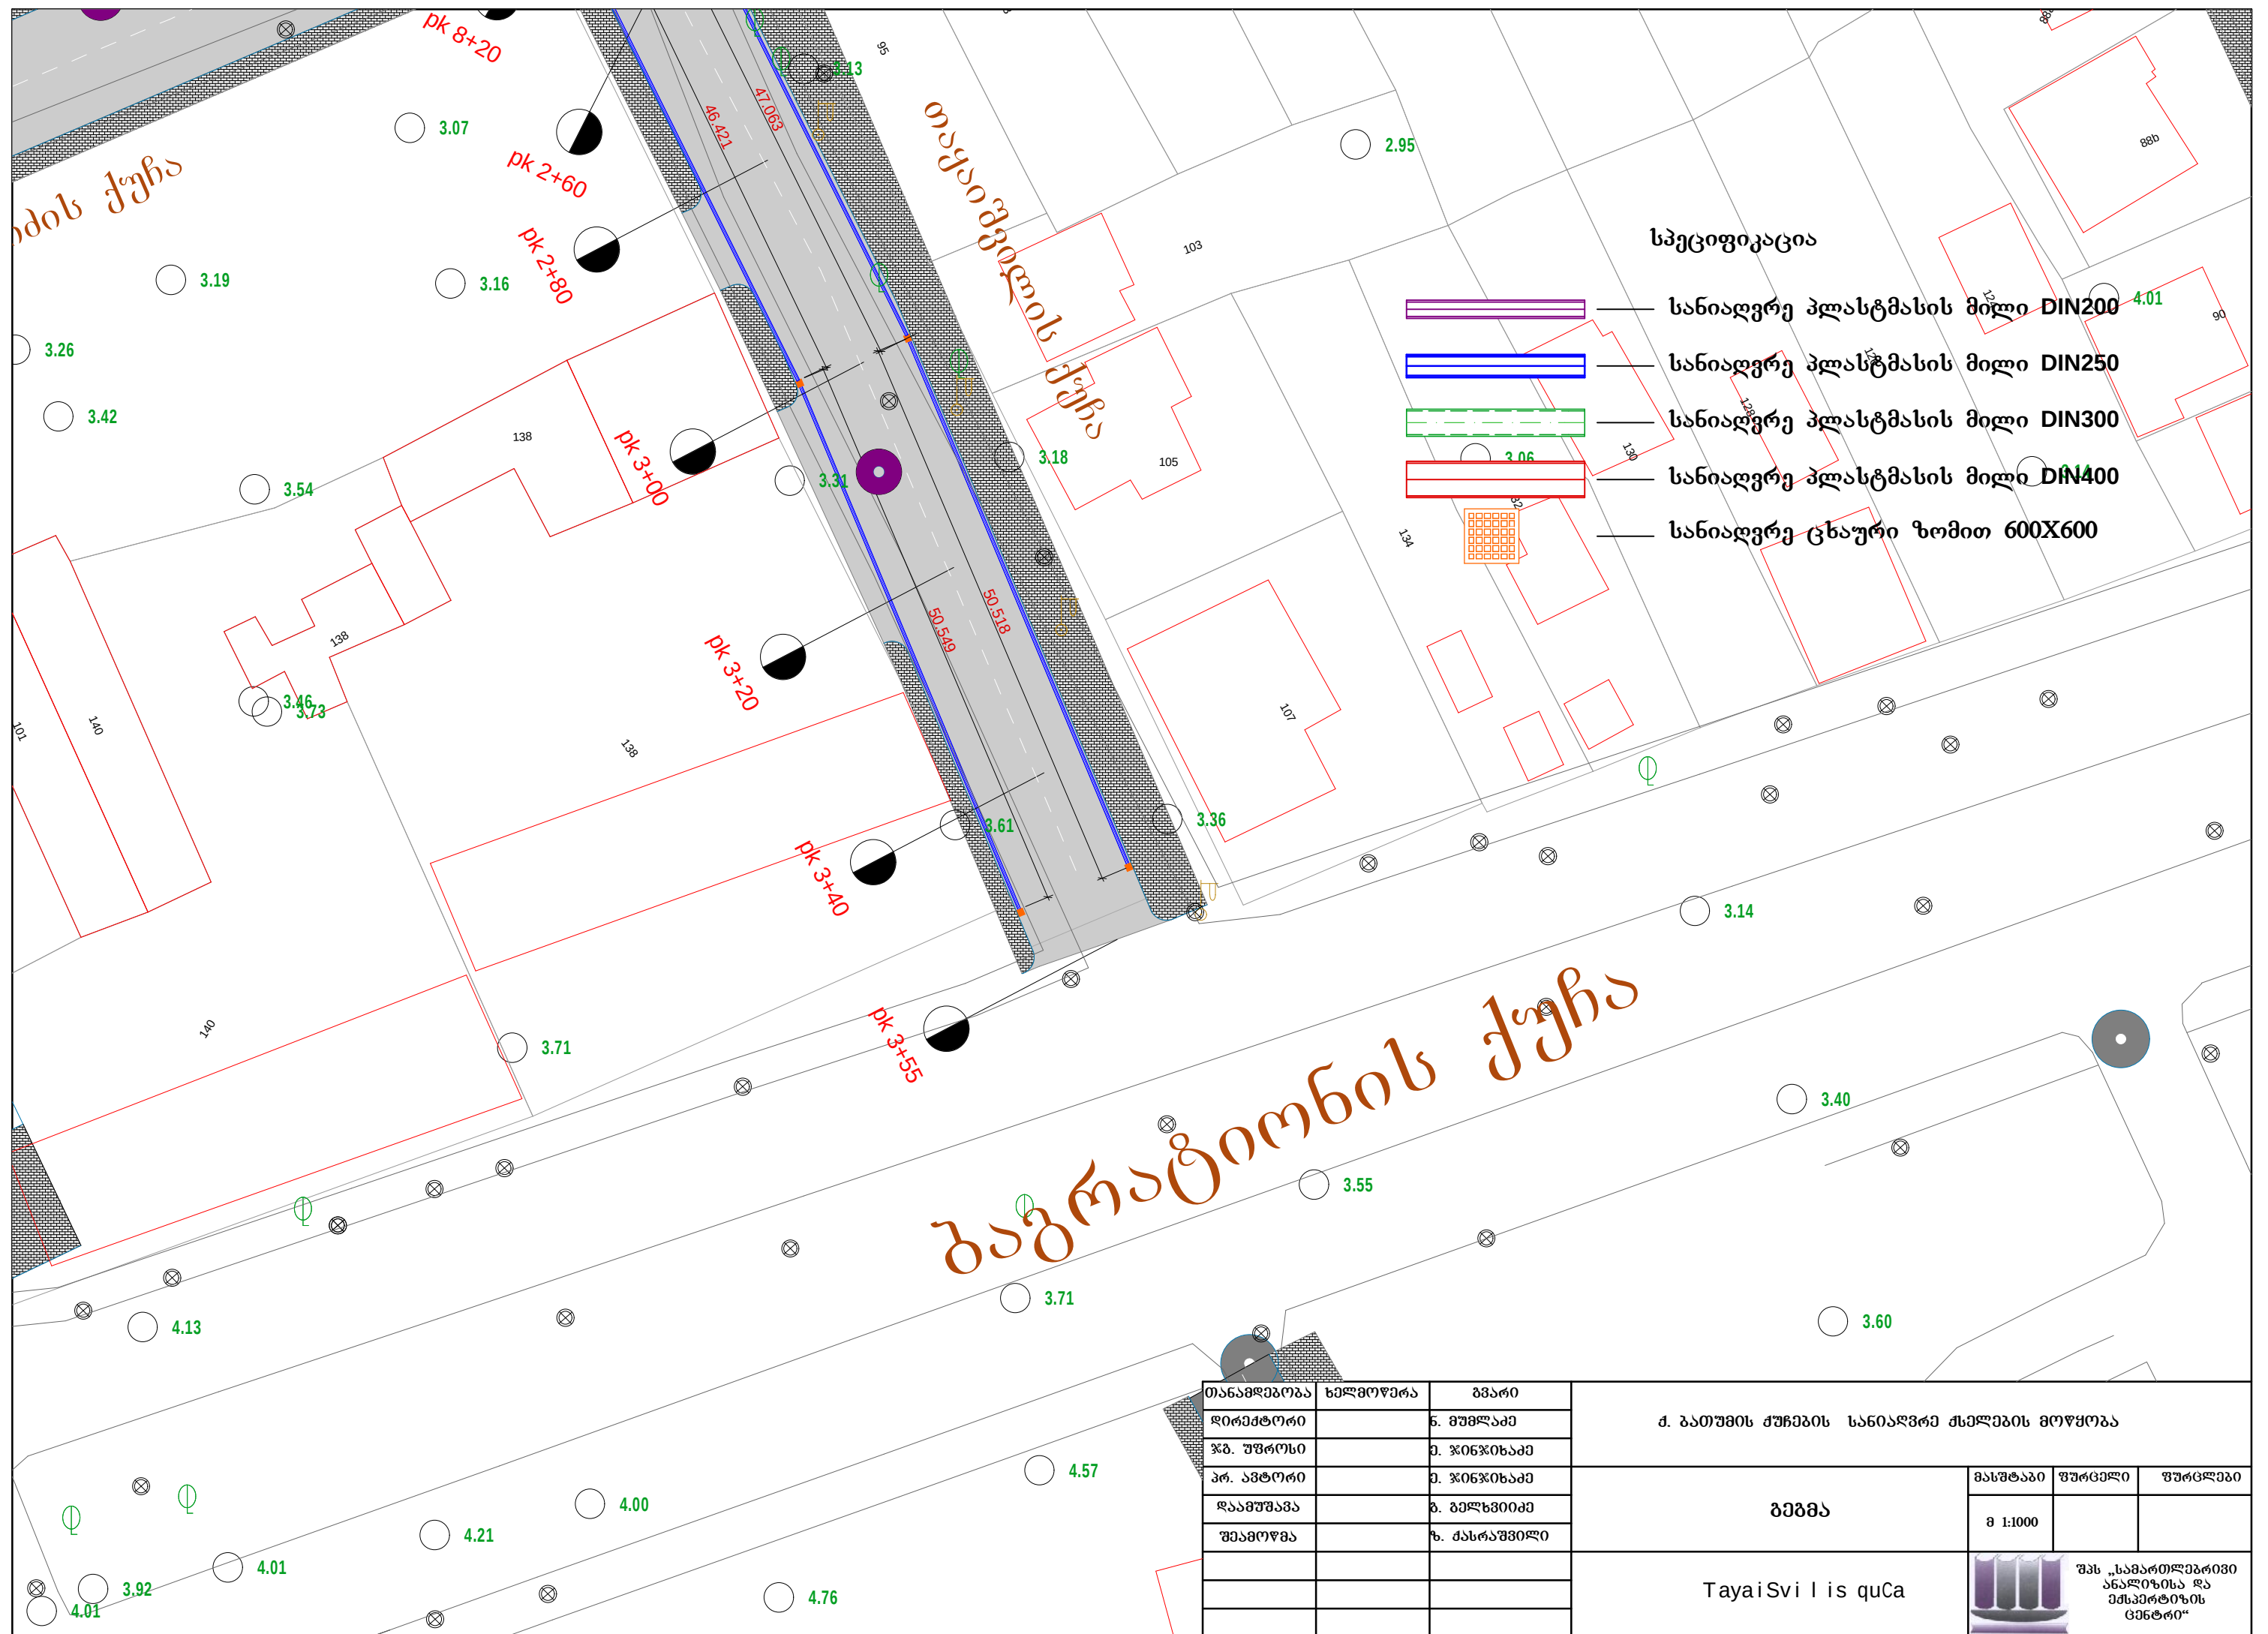









სანიღვრე მილებისა და ნიღვარმიმღები
ჭების მოწყობის ჭრილი
მ 1:50

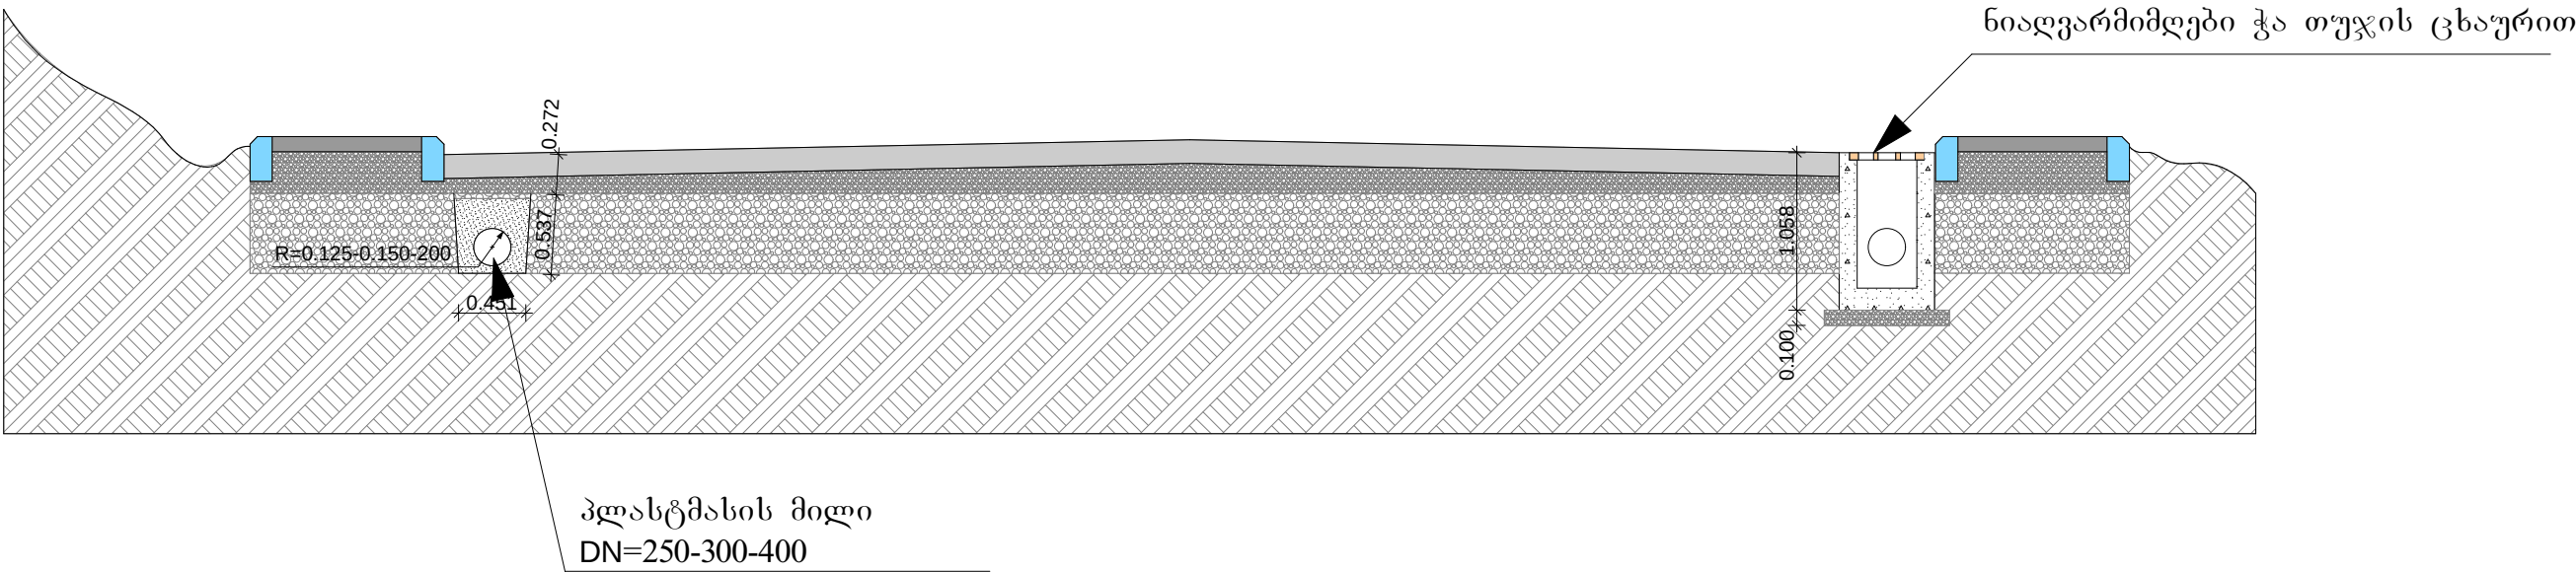

თანამდებობა	ხელმოწერა	გვარი	მ. გათუმის ქუჩების მონაკვეთების გზებისა და ტროტუარების კეთილმოწყობა			
დირექტორი		ნ. გუგუშაძე				
წმ. უფროსი		მ. ჯინჯიხაძე				
პრ. ავტორი		მ. ჯინჯიხაძე				
დაამუშავა		ბ. ბელხვიძე	ნიღვარმიმღები ჭებისა და მილების მოწყობა	მასშტაბი	ფურცელი	ფურცლები
შეამოწმა		ბ. ქოქოშვი		მ 1:50		
			TayaiSvi I is quCa	 შპს „სამართლებრივი ანალიზისა და ექსპერტიზის ცენტრი“		

ნიაღვარმიმღები ჭის არმირების
სპეციფიკაცია და დეტალები

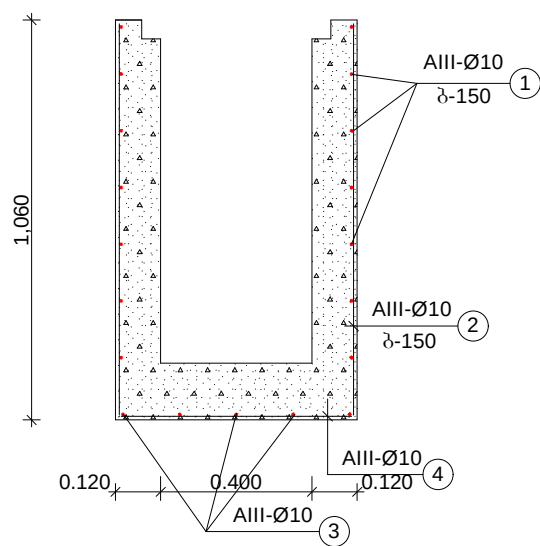

ნიაღვარმიმღები ჭის მასალების სპეციფიკაცია და ლითონის ამოკრება

პოზიციის დასახელება	პოზ. №	ლითონის სპეციფიკაცია					ლითონის ამოკრება					ბეტ. მოც. ერთ ჰაზზე მ³
		მსკიზი	Ø, მმ	L, მმ	n, ც.	nXL, მ.	Ø, მმ	Σ nXL, მ.	Q, კბ.	Σ Q, კბ.		
ნიაღვარმიმღები ჭა	1		AIII-Ø10	2540	7	17.78	AIII-Ø10	43.11	0.62	26.73	ბეტონი მ-200 - 0.36 მ³	
	2		AIII-Ø10	1035	18	18.63						
	3		AIII-Ø10	670	5	3.35						
	4		AIII-Ø10	670	5	3.35						
	ამონაკრები A-III									26.73		
	შედულების ნაკერები და გადანატრელები									1.34		
	სულ ლითონი									28.07		

თანამდებობა	ხელმოწერა	გვარი	მ. ბათუმის ქუჩების მონაკვეთების გზებისა და ტროტუარების კეთილმოწყობა		
დირექტორი		ნ. გუგუშვილი			
წმ. უფროსი		მ. ჯინჯიხაძე			
პრ. ავტორი		მ. ჯინჯიხაძე			
დაამუშავა		ბ. ბელხვიძე	ნიაღვარმიმღები ჭის სპეციფიკაცია და დეტალები	მასშტაბი	ფურცელი
შეამოწმა		ბ. ქოქოშვილი		მ 1:20	
			TayaiSvi I is quCa		
			შპს „სამართლებრივი ანალიზისა და ექსპერტიზის ცენტრი“		





ნახაზის წაკითხვა მოუხდეს სიტუაციურ გეგმასთან ერთად


თანამდებობა	ხელმოწერა	გვარი	დ. ბათუმის ქუჩების მონაკვეთების გზებისა და ტროტუარების კეთილმოწყობა		
დირექტორი		გ. მუხლაძე			
წმ. უფროსი		მ. ჯინჯიხაძე			
პრ. ავტორი		მ. ჯინჯიხაძე			
დაამუშავა		ბ. ბელხვიძე			
შეამოწმა		ბ. ძოძოვეძი	ბაზმომარაგების გეგმა		
			თაყაიშვილის ქუჩა		
			შპს „სამართლებრივი ანალიზისა და ექსპერტიზის ცენტრი“		

მასშტაბი	ფურცელი	ფურცლები

ქ. ბათუმი თაყაიშვილის ქუჩის
გეგმა ტოპოდირზე
მ 1:500

პირობითი აღნიშვნები

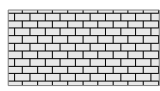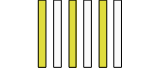-  გამწვანების გამყოფი ზოლი სიგანით 2.00 მ.
-  ბეტ. ფერადი დეკორატიული ფილა სისქით (5+1) 6 სმ.
-  ასფალტობეტონის საფარი პორიზოტალური მონიშვნის ხაზით
-  პორიზოტალური მონიშვნის ხაზი საფეხმავლო გადასასვლელი
-  პლასტმასის მილი
-  სარეზერვო საკომუნიკაციო ჭა
-  არსებული საკანალიზაციო და სანიაღვრე ჭეხილები
-  ბაზალტის ბორდიური ზომით 150X300
-  საფეხმავლო გადასასვლელი ნიშანი
-  საპროექტო ნიაღვრემიშვები ჭის ცხური 600X600

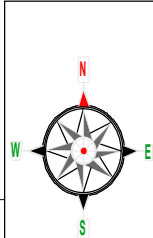

თანამდებობა	ხელმოწერა	გვარი
დირექტორი		ნ. მუშაძე
წმ. უფროსი		მ. ჯიწიხაძე
პრ. ავტორი		მ. ჯიწიხაძე
დამუშავა		ბ. ბელხვიძე
შეამოწმა		ბ. ქოქოშვი

ქ. ბათუმის ქუჩების მონაკვეთების გზებისა და ტროტუარების კეთილმოწყობა

გეგმა

მასშტაბი

მ 1:500

ფურცელი

ფურცლები



თაყაიშვილის ქუჩა




შპს „სამართლებრივი ანალიზისა და ექსპერტიზის ცენტრი“

ქ. ბათუმი თაყაიშვილის ქუჩის
გეგმა ტოპოდირზე
მ 1:500


პირობითი აღნიშვნები

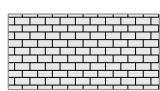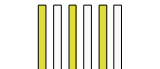-  გამწვანების გამყოფი ზოლი სიგანით 2.00 მ.
-  ბეტ. ფერადი დეკორატიული ფილა სისქით (5+1) 6 სმ.
-  ასფალტობეტონის საფარი პორიზოგრაფიული მონიშვნის ხაზით
-  პორიზოგრაფიული მონიშვნის ხაზი საფეხმავლო გადასასვლელი
-  პლასტმასის მილი
-  სარეზერვო საკომუნიკაციო ჭა
-  არსებული საკანალიზაციო და სანიაღვრე ჭეხილები
-  ბაზალტის ბორდიური ზომით 150X300
-  საფეხმავლო გადასასვლელი ნიშანი
-  საპროექტო ნიაღვრამიძღები ჭის ცხაური 600X600

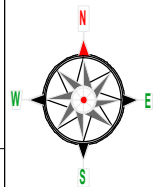

თანამდებობა	ხელმოწერა	გვარი
დირექტორი		ნ. მუხლაძე
წმ. უფროსი		მ. ჯინჯიხაძე
პრ. ავტორი		მ. ჯინჯიხაძე
დაამუშავა		ბ. ბელხვიძე
შეამოწმა		ბ. ქოქოშვი


ქ. ბათუმის ქუჩების მონაკვეთების გეგმისა და ტოპოგრაფიის კეთილმოწყობა			
გეგმა	მასშტაბი	ფურცელი	ფურცლები
	მ 1:500		
თაყაიშვილის ქუჩა		 შპს „სამართლებრივი ანალიზისა და ექსპერტიზის ცენტრი“	

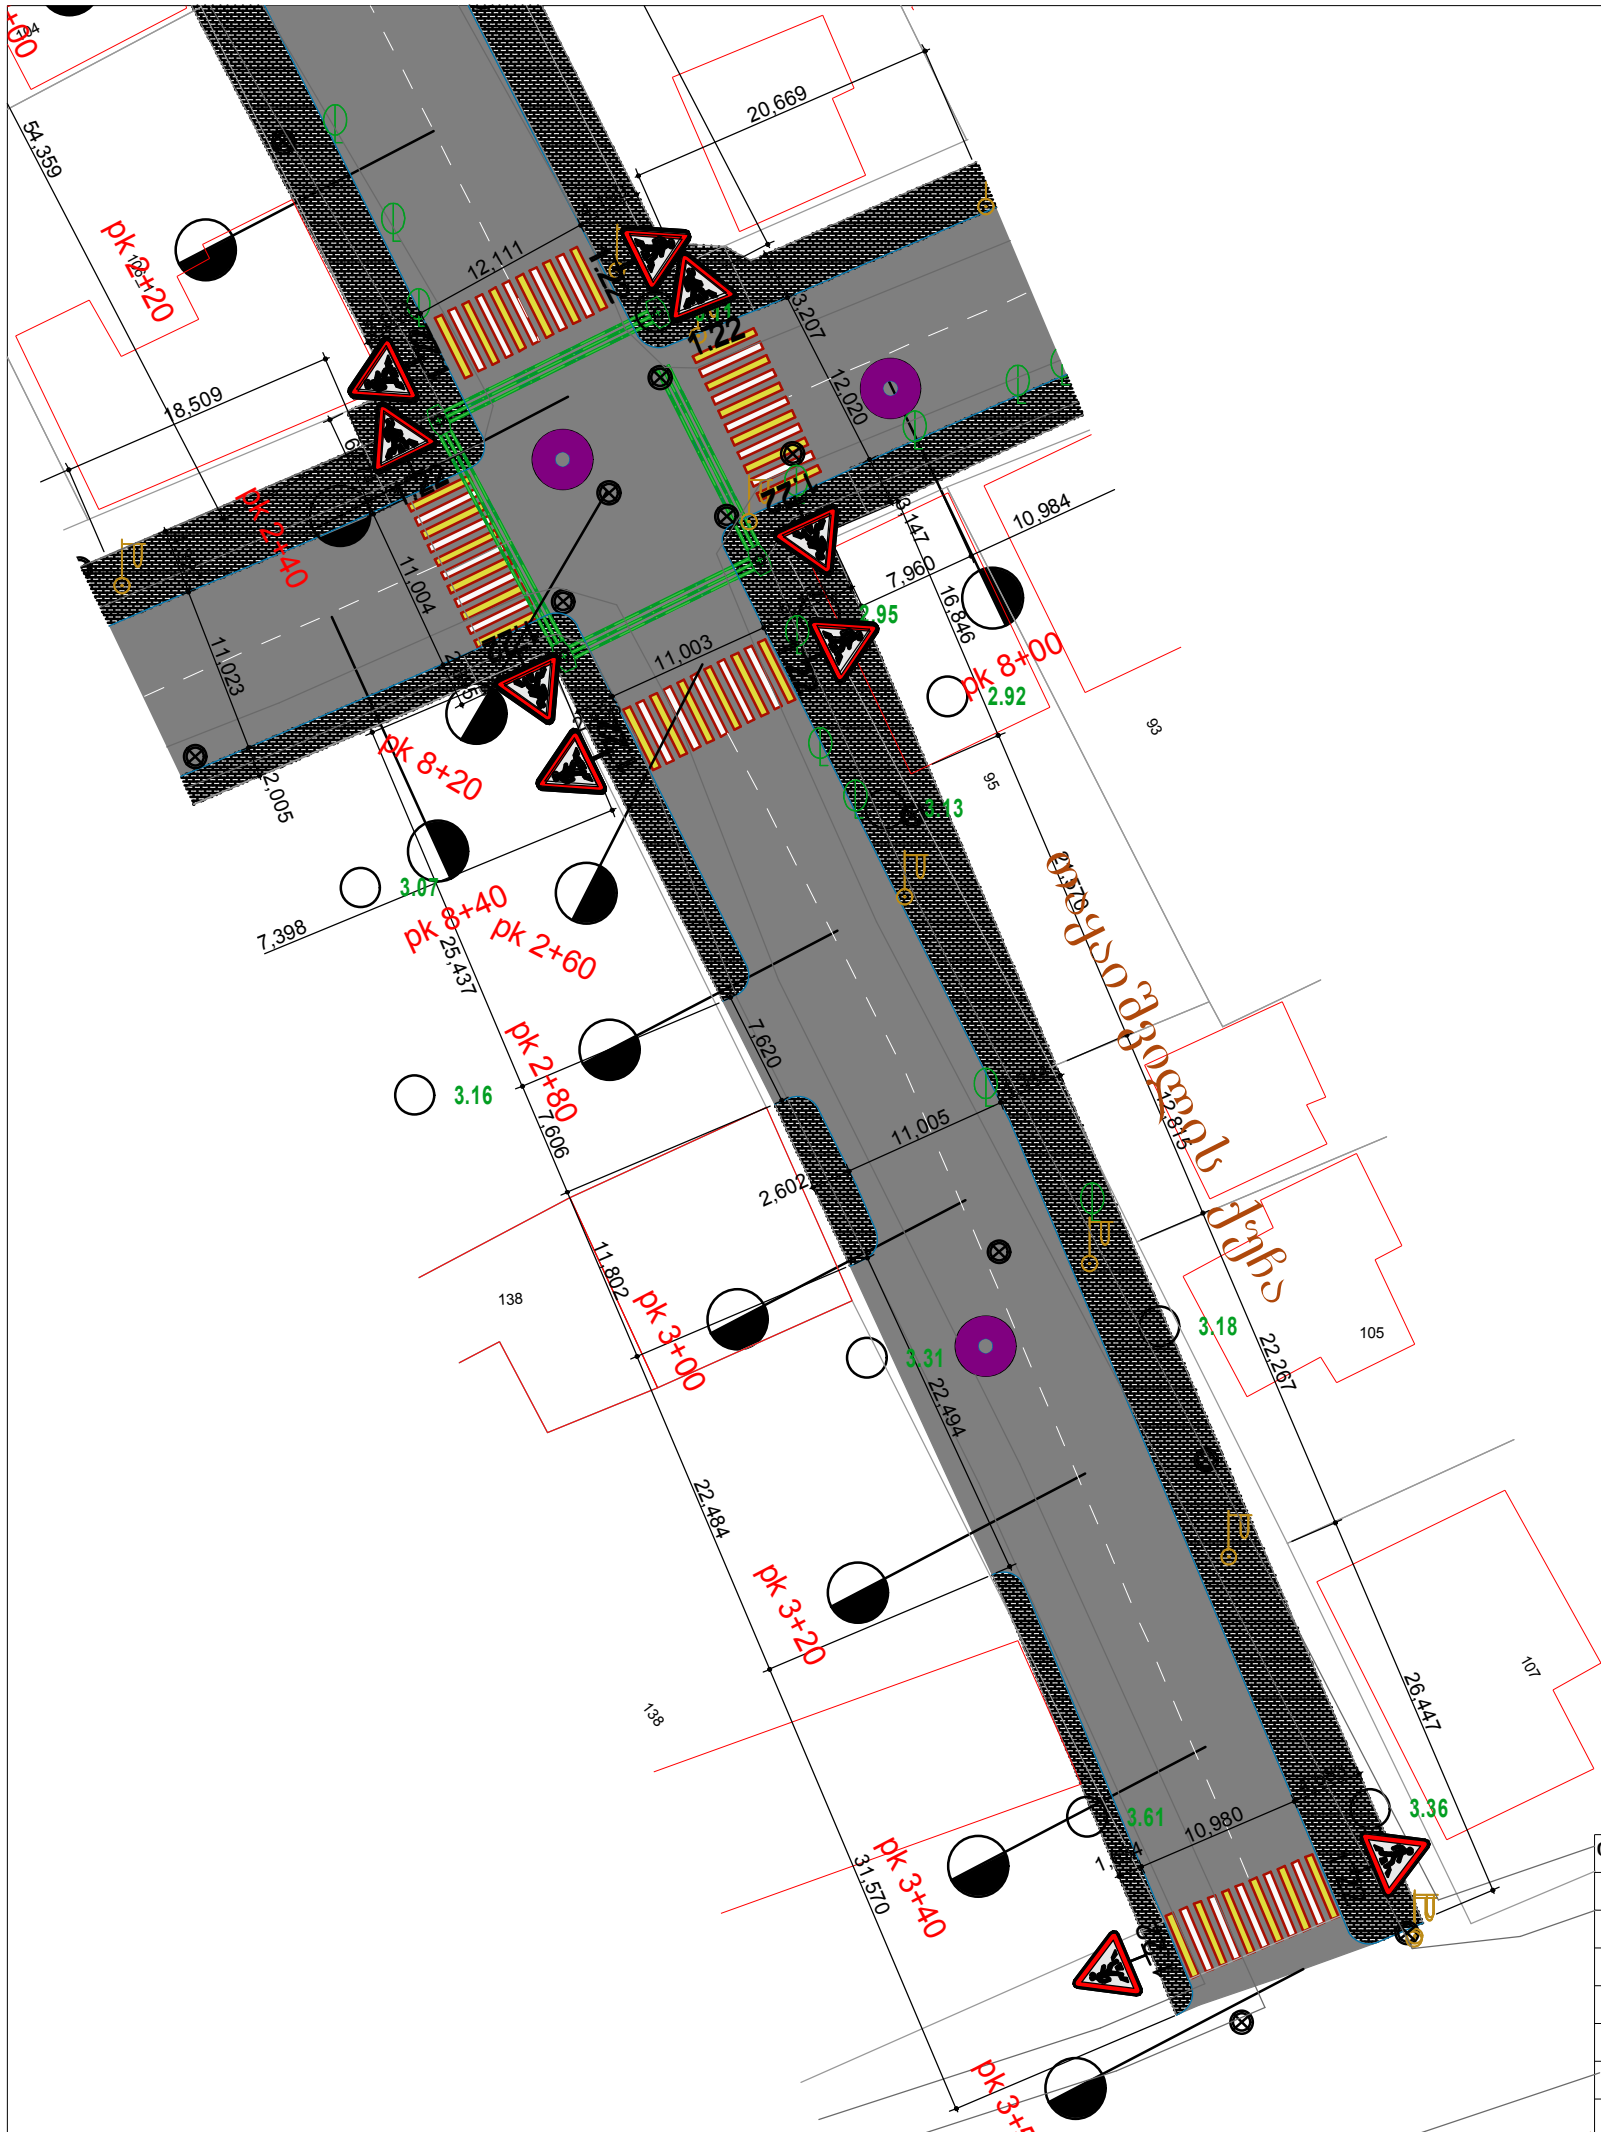


ქ. ბათუმი თაყაიშვილის ქუჩის
გეგმა ტოპოდირზე
მ 1:500

პირობითი აღნიშვნები

- გამწვანების გამყოფი ზოლი სიგანით 2.00 მ.
- ბეტ. ფერადი დეკორატიული ფილა სისქით (5+1) 6 სმ.
- ასფალტობეტონის საფარი პორიზონტალური მონიშვნის ხაზით
- პორიზონტალური მონიშვნის ხაზი საფეხმავლო გადასასვლელი
- პლასტმასის მილი
- სარეზერვო საკომუნიკაციო ჭა
- არსებული საკანალიზაციო და სანიაღვრე ჭეხი
- ბაზალტის ბორდიური ზომით 150X300
- საფეხმავლო გადასასვლელი ნიშანი
- საპროექტო ნიაღვრამიმდებარე ჭის ცხაური 600X600

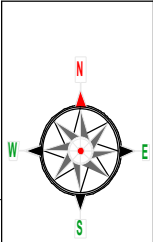

თანამდებობა	ხელმოწერა	გვარი	ქ. ბათუმის ქუჩების მონაკვეთების გზებისა და ტროტუარების კეთილმოწყობა			
დირექტორი		ნ. მუხომეძე				
წმ. უფროსი		მ. ჯინჯიხაძე				
პრ. ავტორი		მ. ჯინჯიხაძე				
დაამუშავა		ბ. ბელხვიძე	გეგმა	მასშტაბი	ფურცელი	ფურცლები
შეამოწმა		ბ. ქოქოშვი		მ 1:500		
			თაყაიშვილის ქუჩა		 შპს „სამართლებრივი ანალიზისა და ექსპერტიზის ცენტრი“	

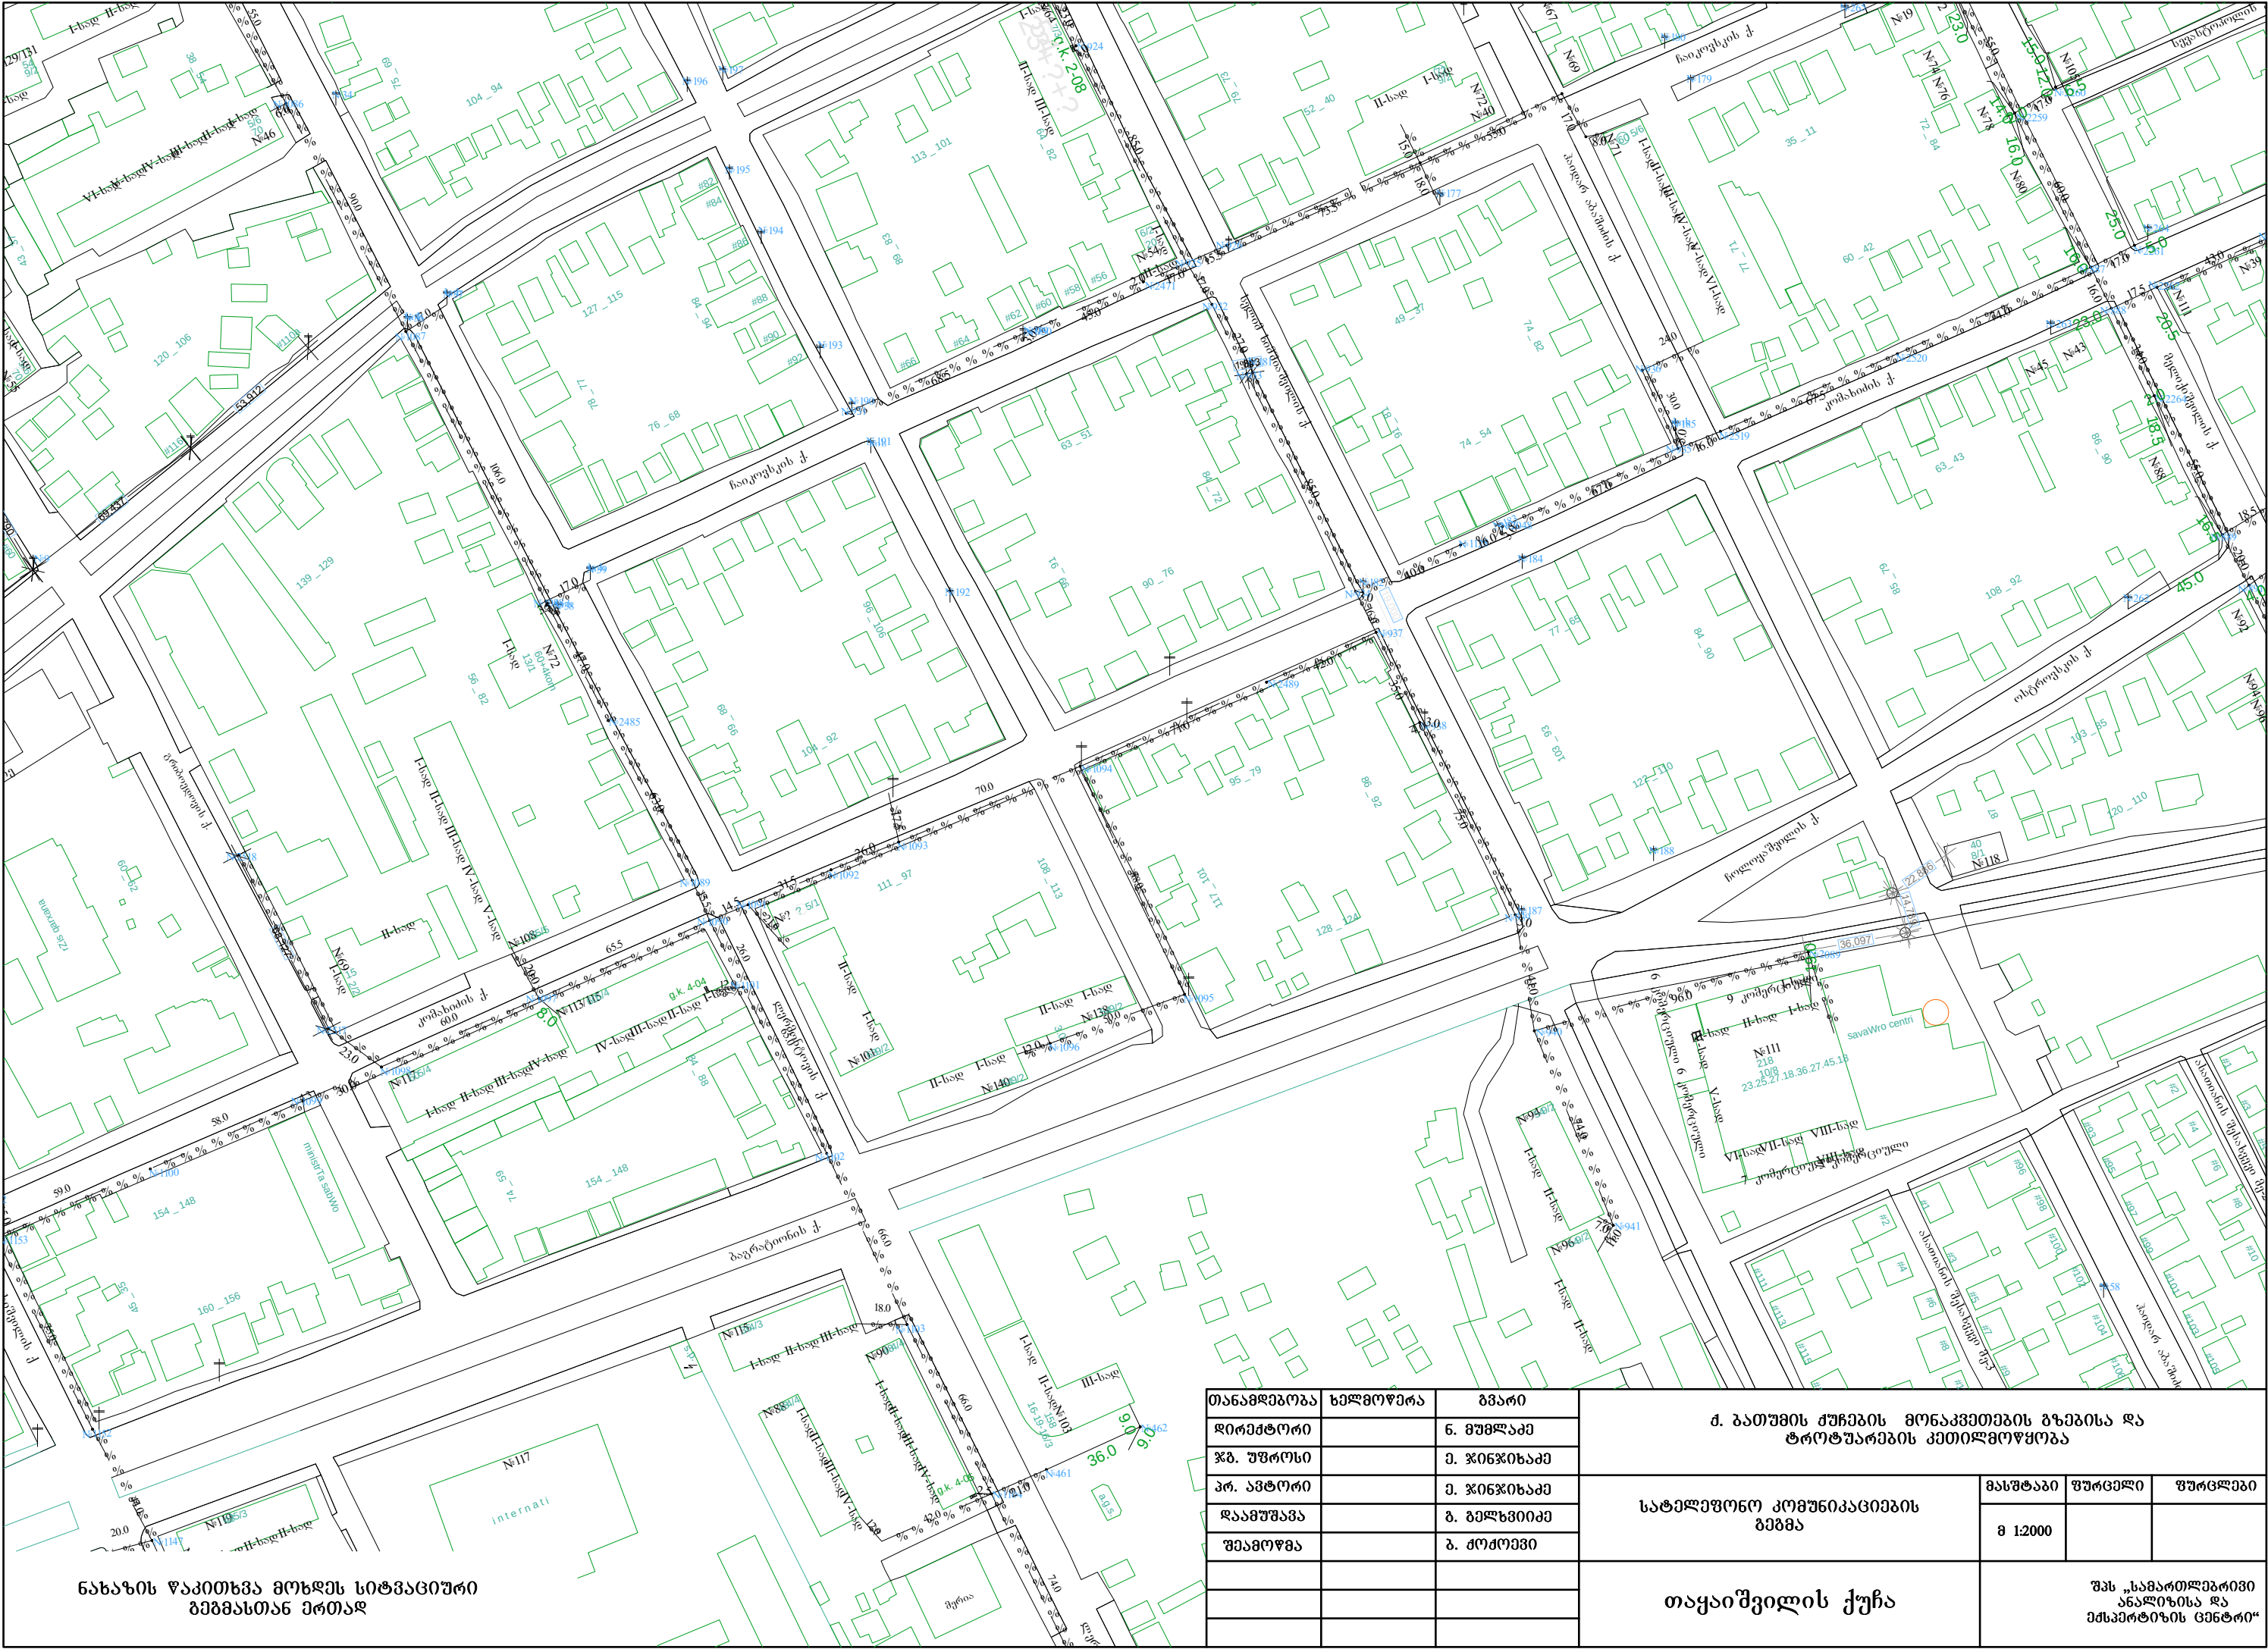

ნახაზის წაკითხვა მოხდეს სიტვაციური გეგმასთან ერთად

თანამდებობა	ხელმოწერა	გვარი	მ. ბათუმის ქუჩების მონაკვეთების გზებისა და ტროტუარების კეთილმოწყობა			
დირექტორი		მ. გუგუშვილი	სატელეფონო კომუნიკაციების გეგმა			
წმ. უფროსი		მ. ჯინჯიფაძე				
პრ. ავტორი		მ. ჯინჯიფაძე				
დაამუშავა		მ. ბელახიძე				
შეამოწმა		მ. მოძოვნი				
			თაყაიშვილის ქუჩა		მასშტაბი	შუბილი
					მ 1:2000	
			შპს „სამართლებრივი ანალიზისა და ექსპერტიზის ცენტრი“			



719043,46
U.T.M
4613048,39

719198.10
U.T.M
4612731.23

თანამდებობა	ხელმოწერა	გვარი	დ. ბათუმის ქუჩების მონაკვეთების გზებისა და ტროტუარების კეთილმოწყობა		
დირექტორი		გ. მუხლაძე			
წმ. უფროსი		მ. ჯინჯიხაძე			
პრ. ავტორი		მ. ჯინჯიხაძე			
დაამუშავა		ბ. ბელახვიძე	სიტუაციური გეგმა	მასშტაბი	ფურცელი
შეამოწმა		ბ. მოძოვში			
			თაყაიშვილის ქუჩა	შპს „სამართლებრივი ანალიზისა და ექსპერტიზის ცენტრი“	