



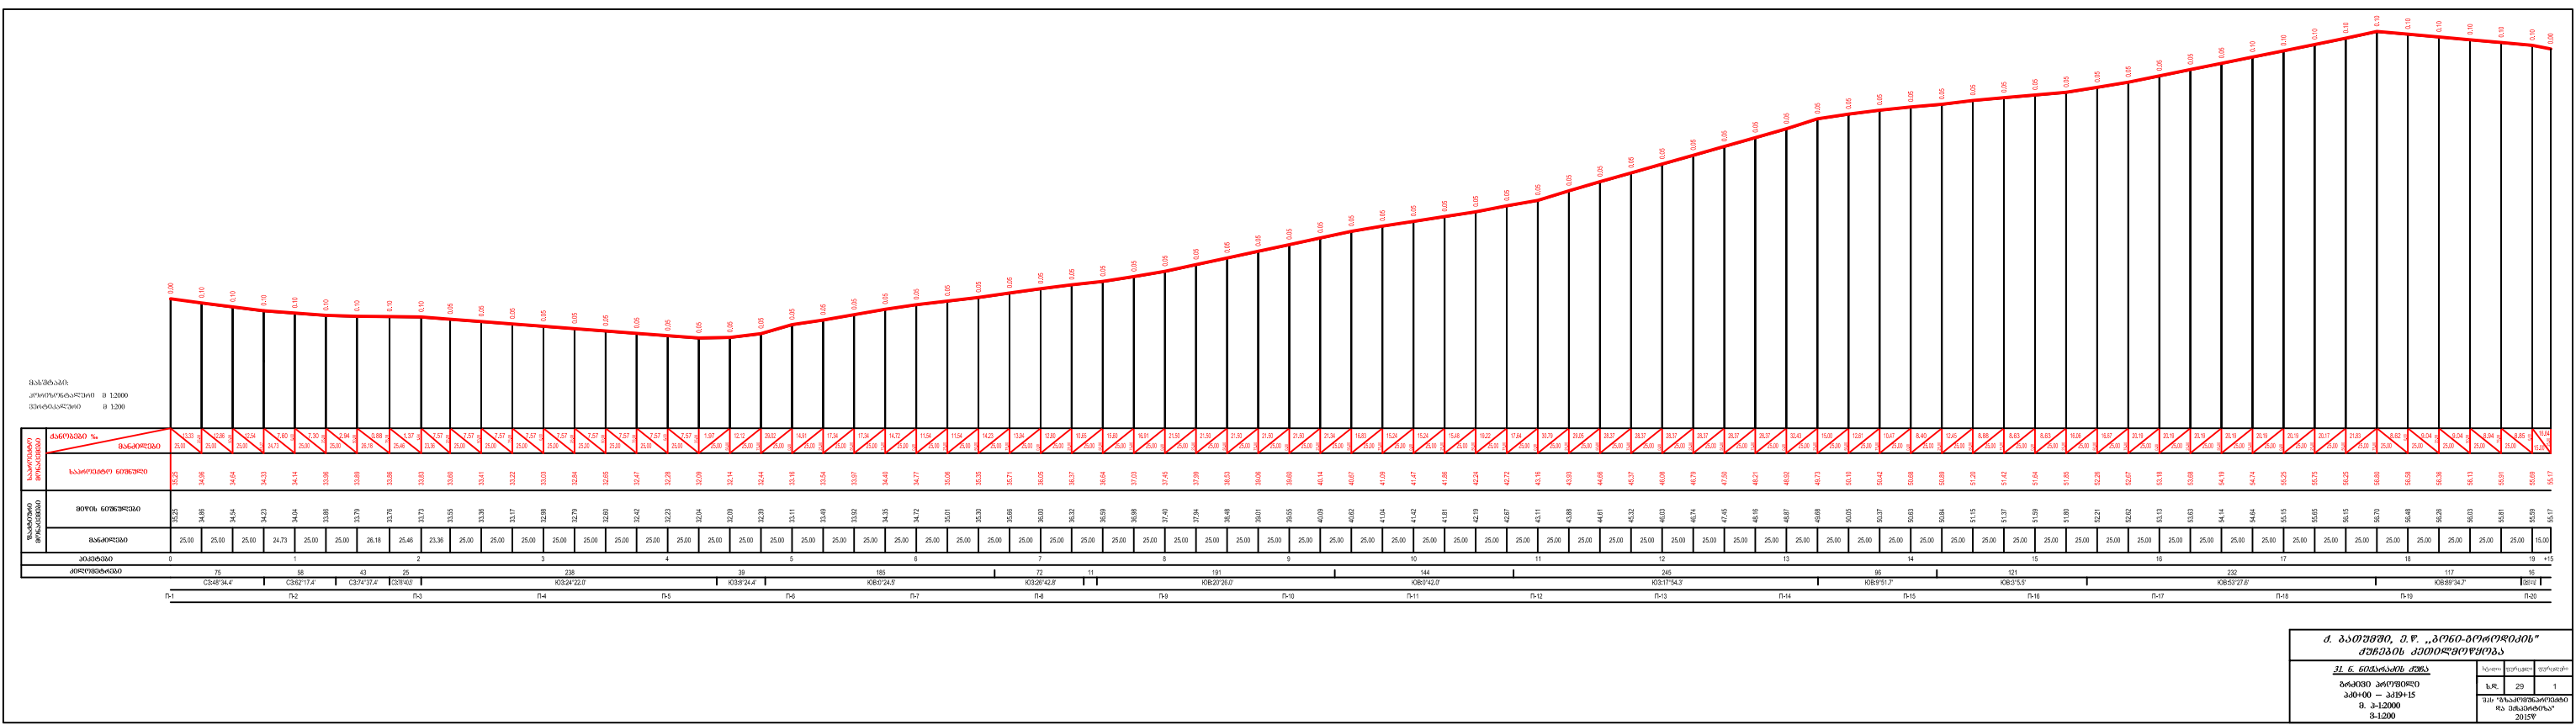


მასშტაბი:
ჰორიზონტალური მ 1:200
ვერტიკალური მ 1:200

საპროექტო მონაცემები	ქანობები და მანძილები	1
	საპროექტო ნიშნული	2
გაძტიურის მონაცემები	მიწის ნიშნულები	3
	მანძილები	4

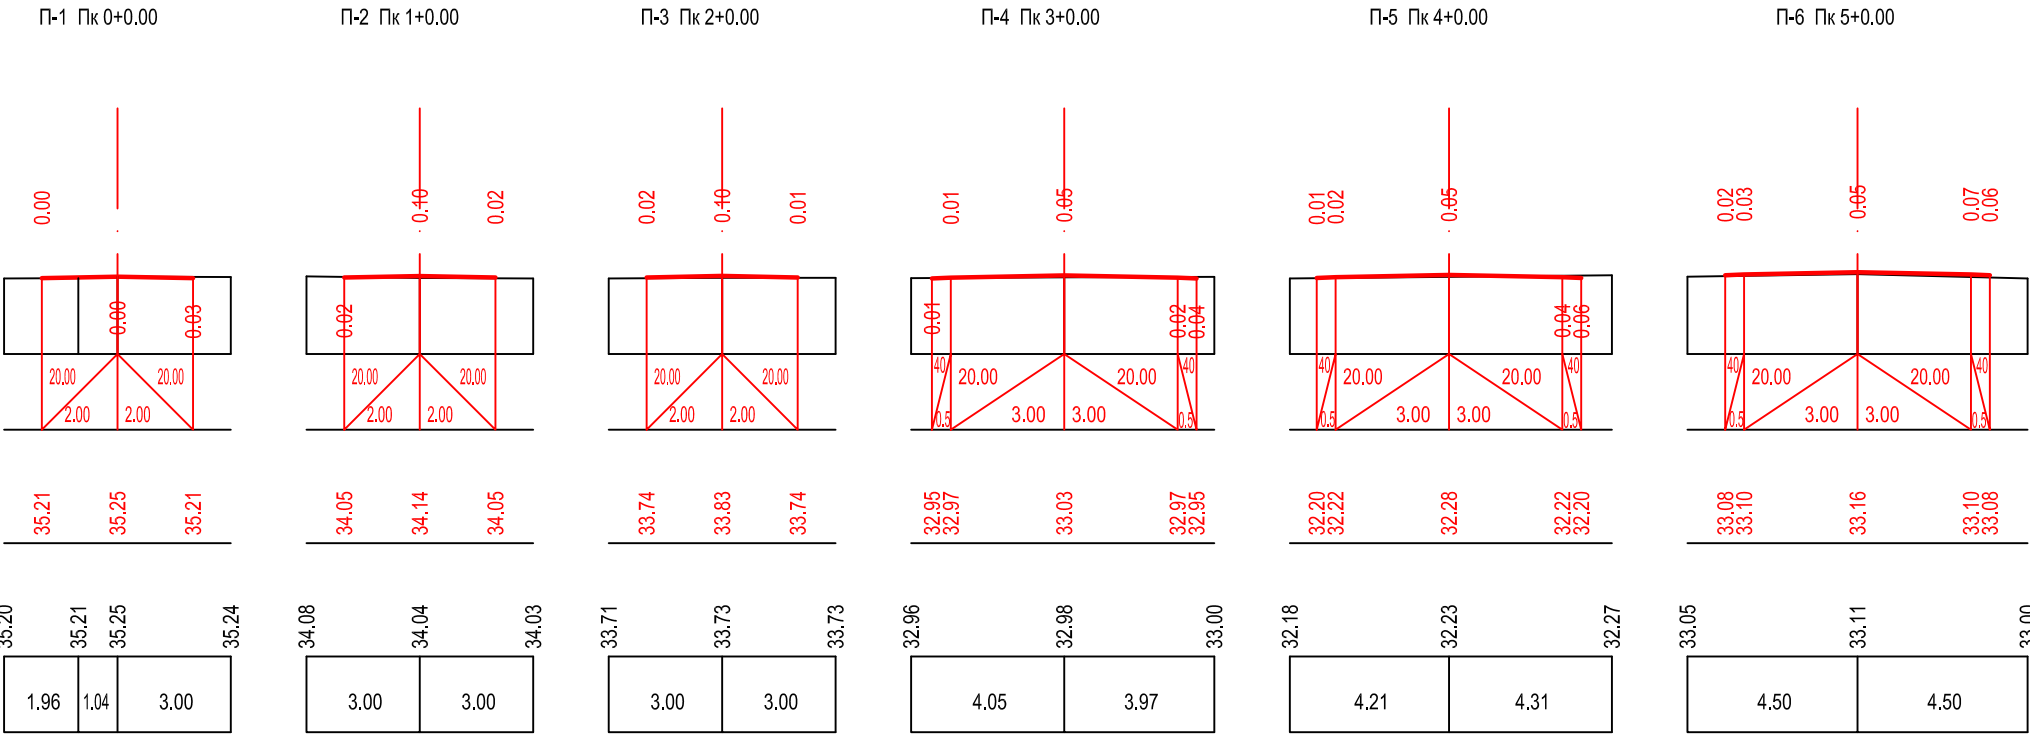

მასშტაბი:
ჰორიზონტალური მ 1:200
ვერტიკალური მ 1:200

საპროექტო მონაცემები	ქანობები და მანძილები	1
	საპროექტო ნიშნული	2
გაძტიურის მონაცემები	მიწის ნიშნულები	3
	მანძილები	4

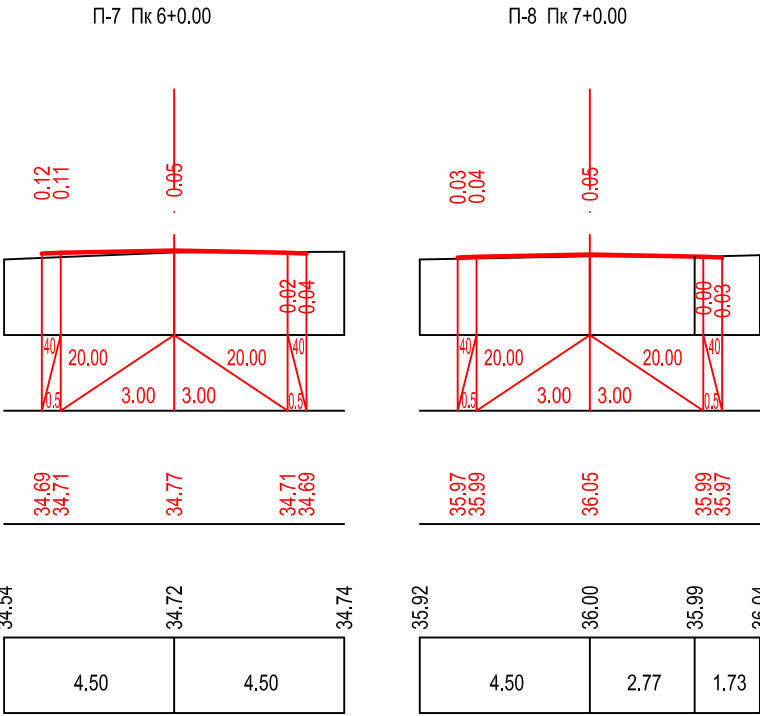

ქ. ბათუმში, ე.წ. „ბონი-ბოროდის“ ქუჩების კეთილმოწყობა			
31. ნ. ნიშანების ქუჩა	სტადია	ფურცელი	ფურცლები
	ს.დ.	30	2
	შპს "გზაპროექტი" და მშპ "გზაპროექტი" 2015წ		


მასშტაბი:

ჰორიზონტალური მ 1:200


ვერტიკალური მ 1:200

საპროექტო მონაცემები	ქანობები და მანძილები	1
	საპროექტო ნიშნული	2
ფაქტური მონაცემები	მიწის ნიშნულები	3
	მანძილები	4


П-9 Пк 8+0.00

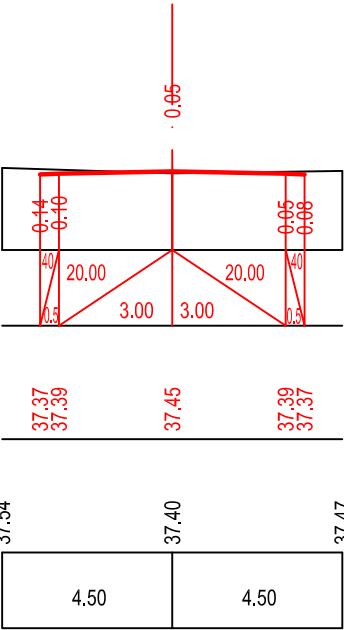


П-10 Пк 9+0.00

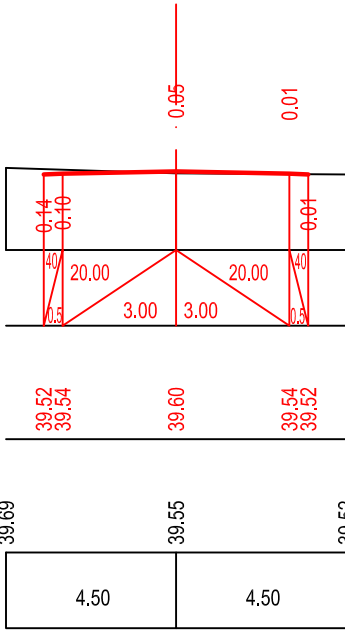


П-11 Пк 10+0.00

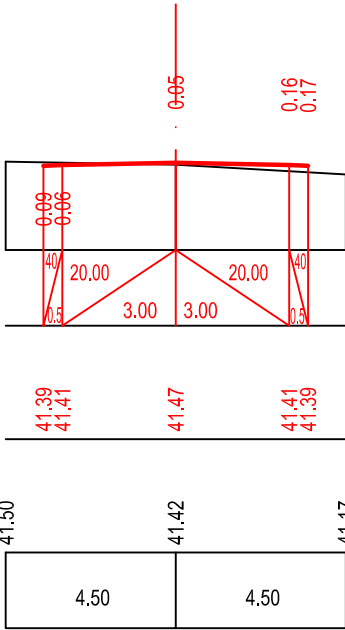


П-12 Пк 11+0.00

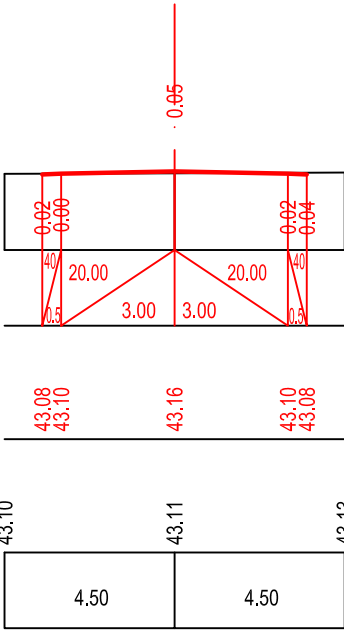


П-13 Пк 12+0.00

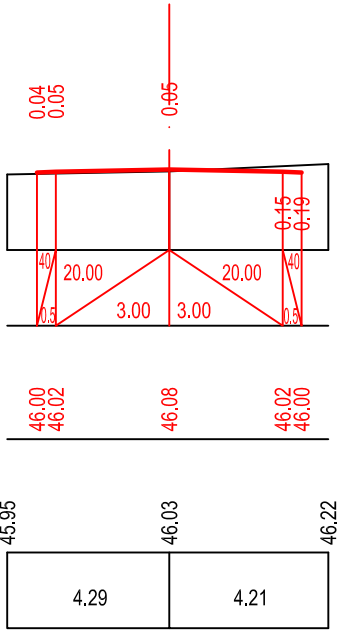


П-14 Пк 13+0.00

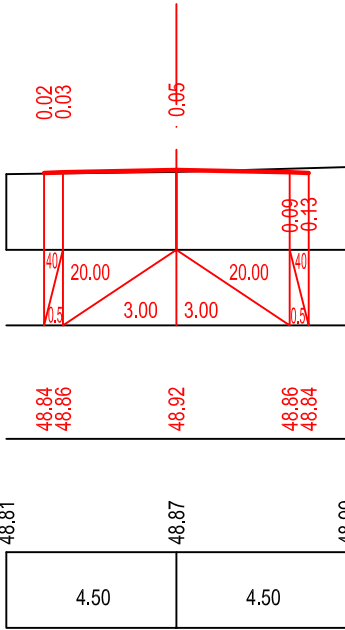


П-15 Пк 14+0.00

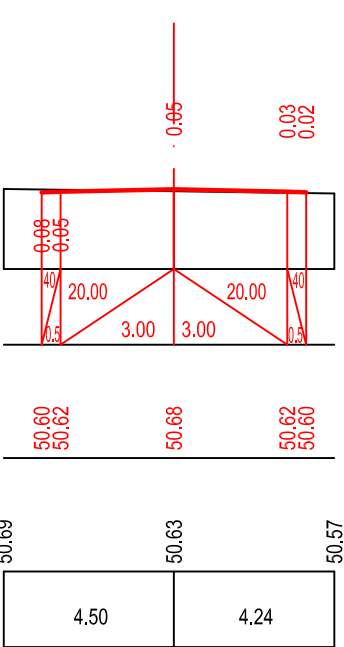


П-16 Пк 15+0.00

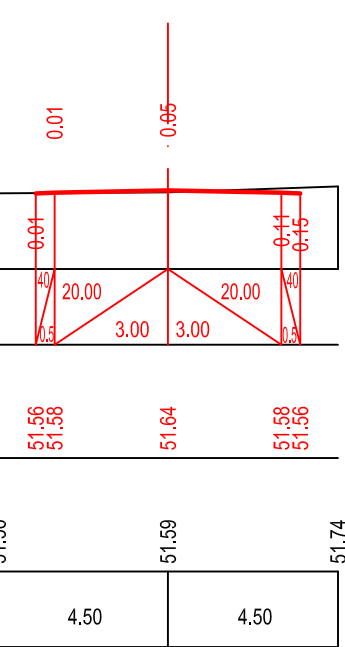


П-17 Пк 16+0.00

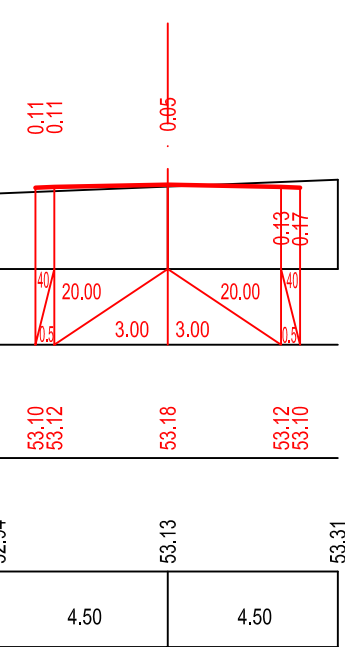


П-18 Пк 17+0.00

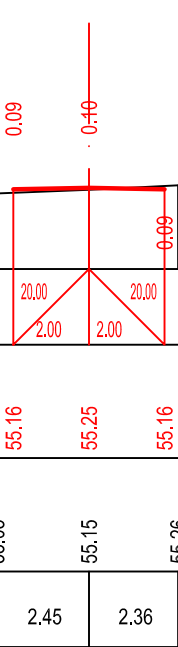


П-19 Пк 18+0.00

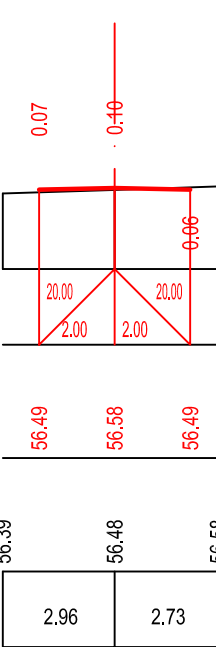

П-20 Пк 19+0.00

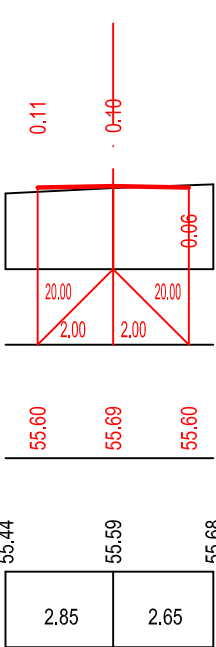

П-21 Пк 19+15.00

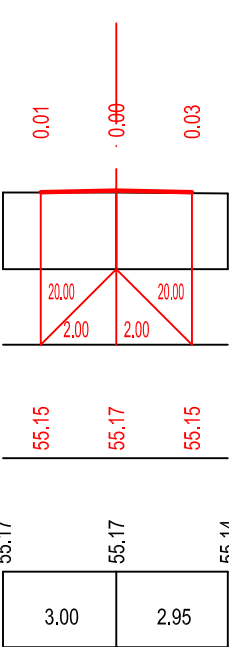


მასშტაბი:

ჰორიზონტალური მ 1:200


ვერტიკალური მ 1:200

საპროექტო მონაცემები	ქანობები და მანძილები	1
	საპროექტო ნიშნული	2
ფაქტური მონაცემები	მიწის ნიშნულები	3
	მანძილები	4

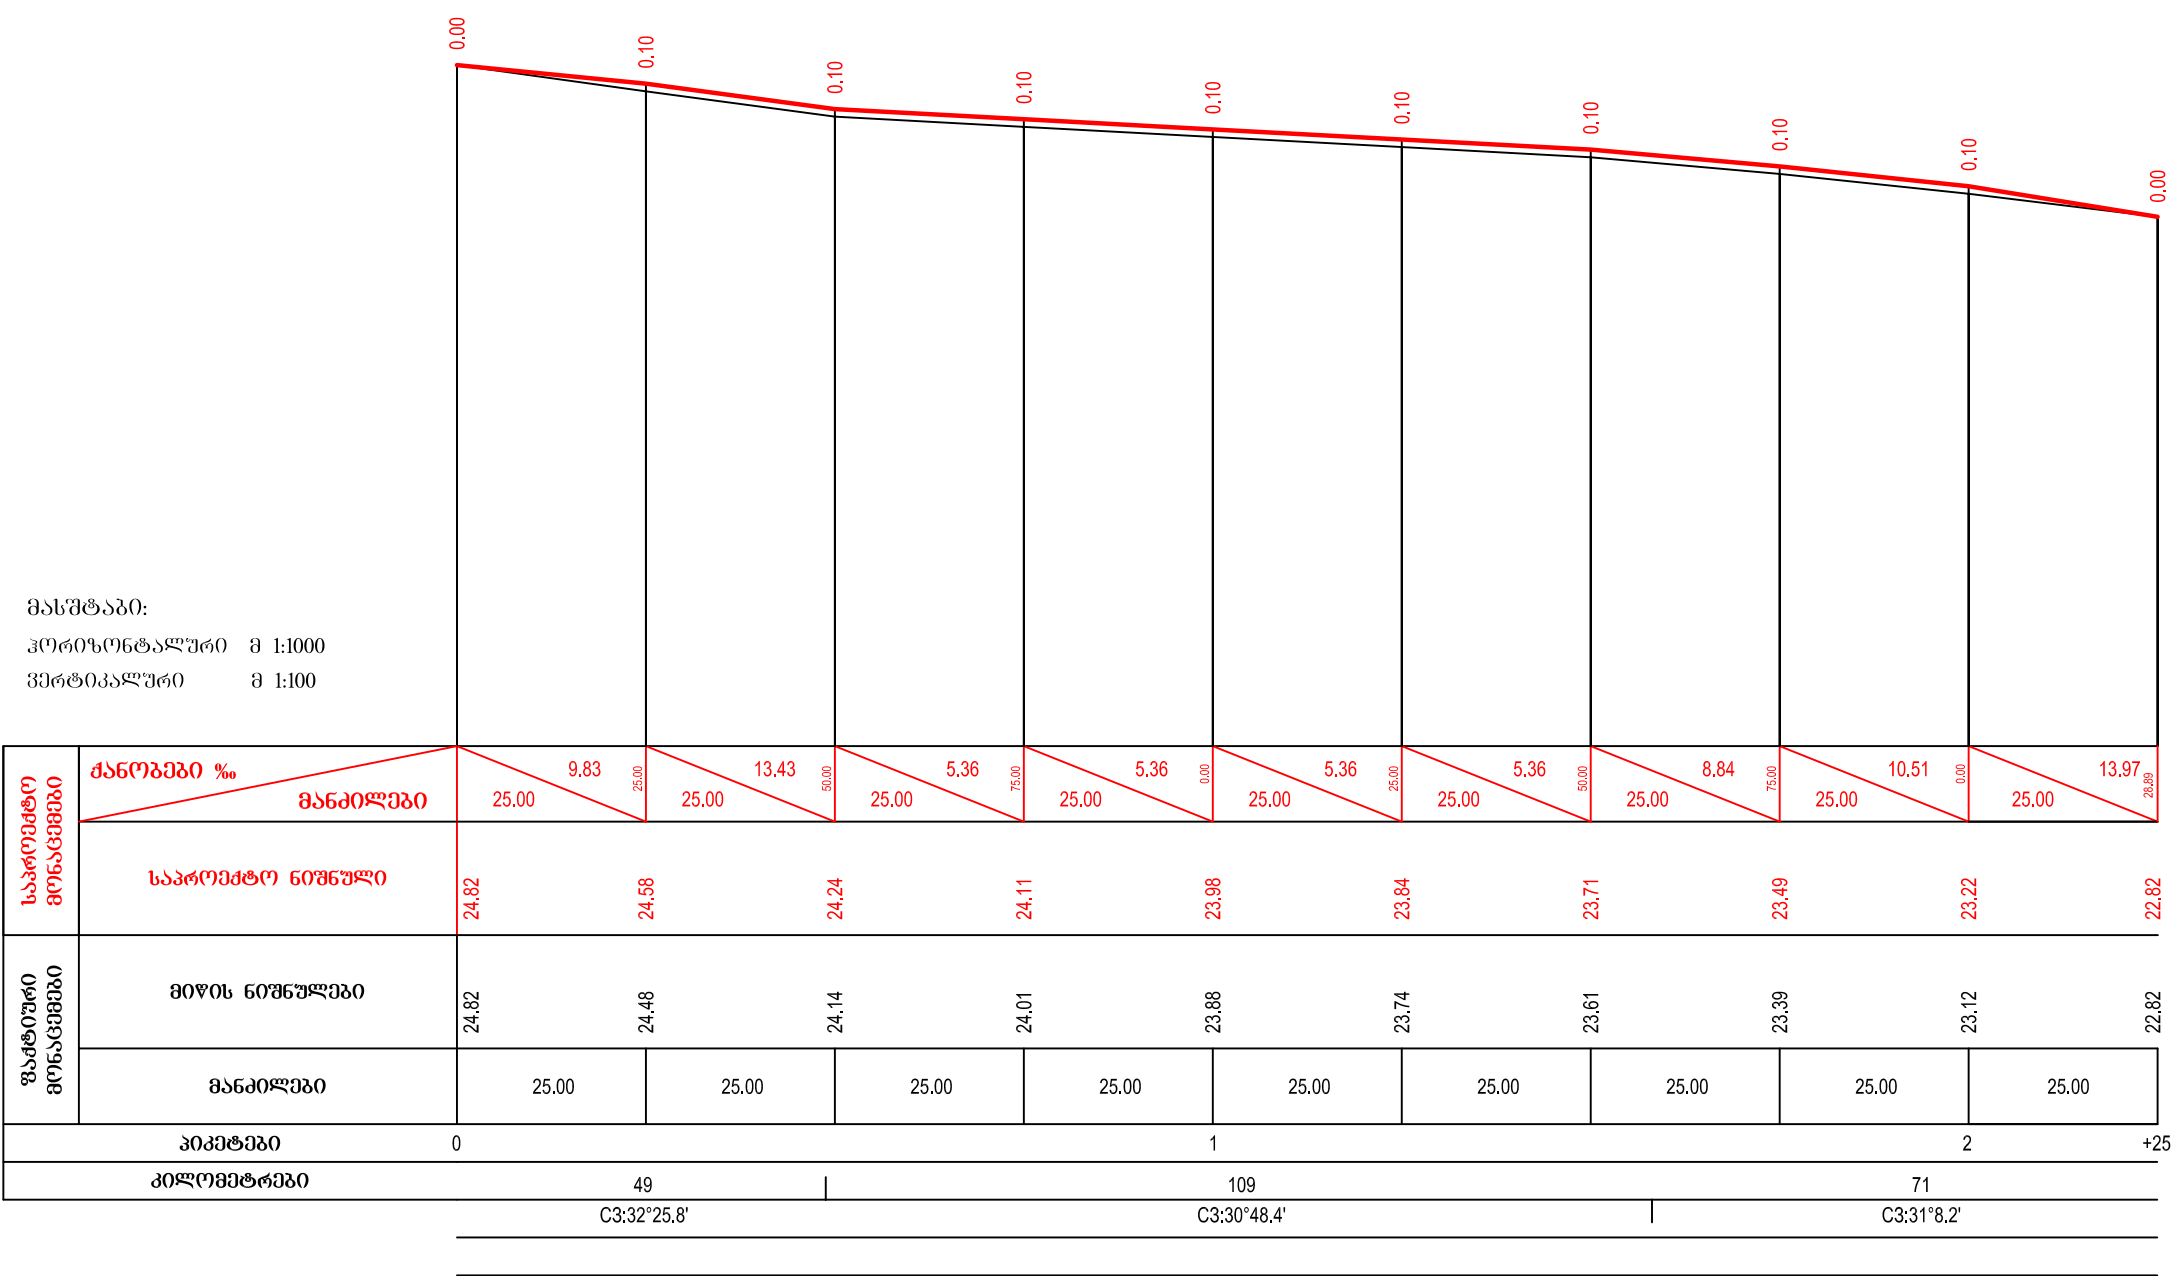

ძ. ბათუმში, ე.წ. „ბონი-ბოროდის“ ქუჩების კეთილმოწყობა			
33. ნოღაიღელის ქუჩა ბრძივი პროფილი პკ0+00 – პკ2+25 მ. შ-1:1000 შ-1:100	სტადია	ფურცელი	ფურცლები
	ს.დ.	31	1
	შპს "გზაპროექტი-საქართველო" და მშპ-ს "გზაპროექტი-საქართველო" 2015წ		


მასშტაბი:
ჰორიზონტალური მ 1:1000
ვერტიკალური მ 1:100

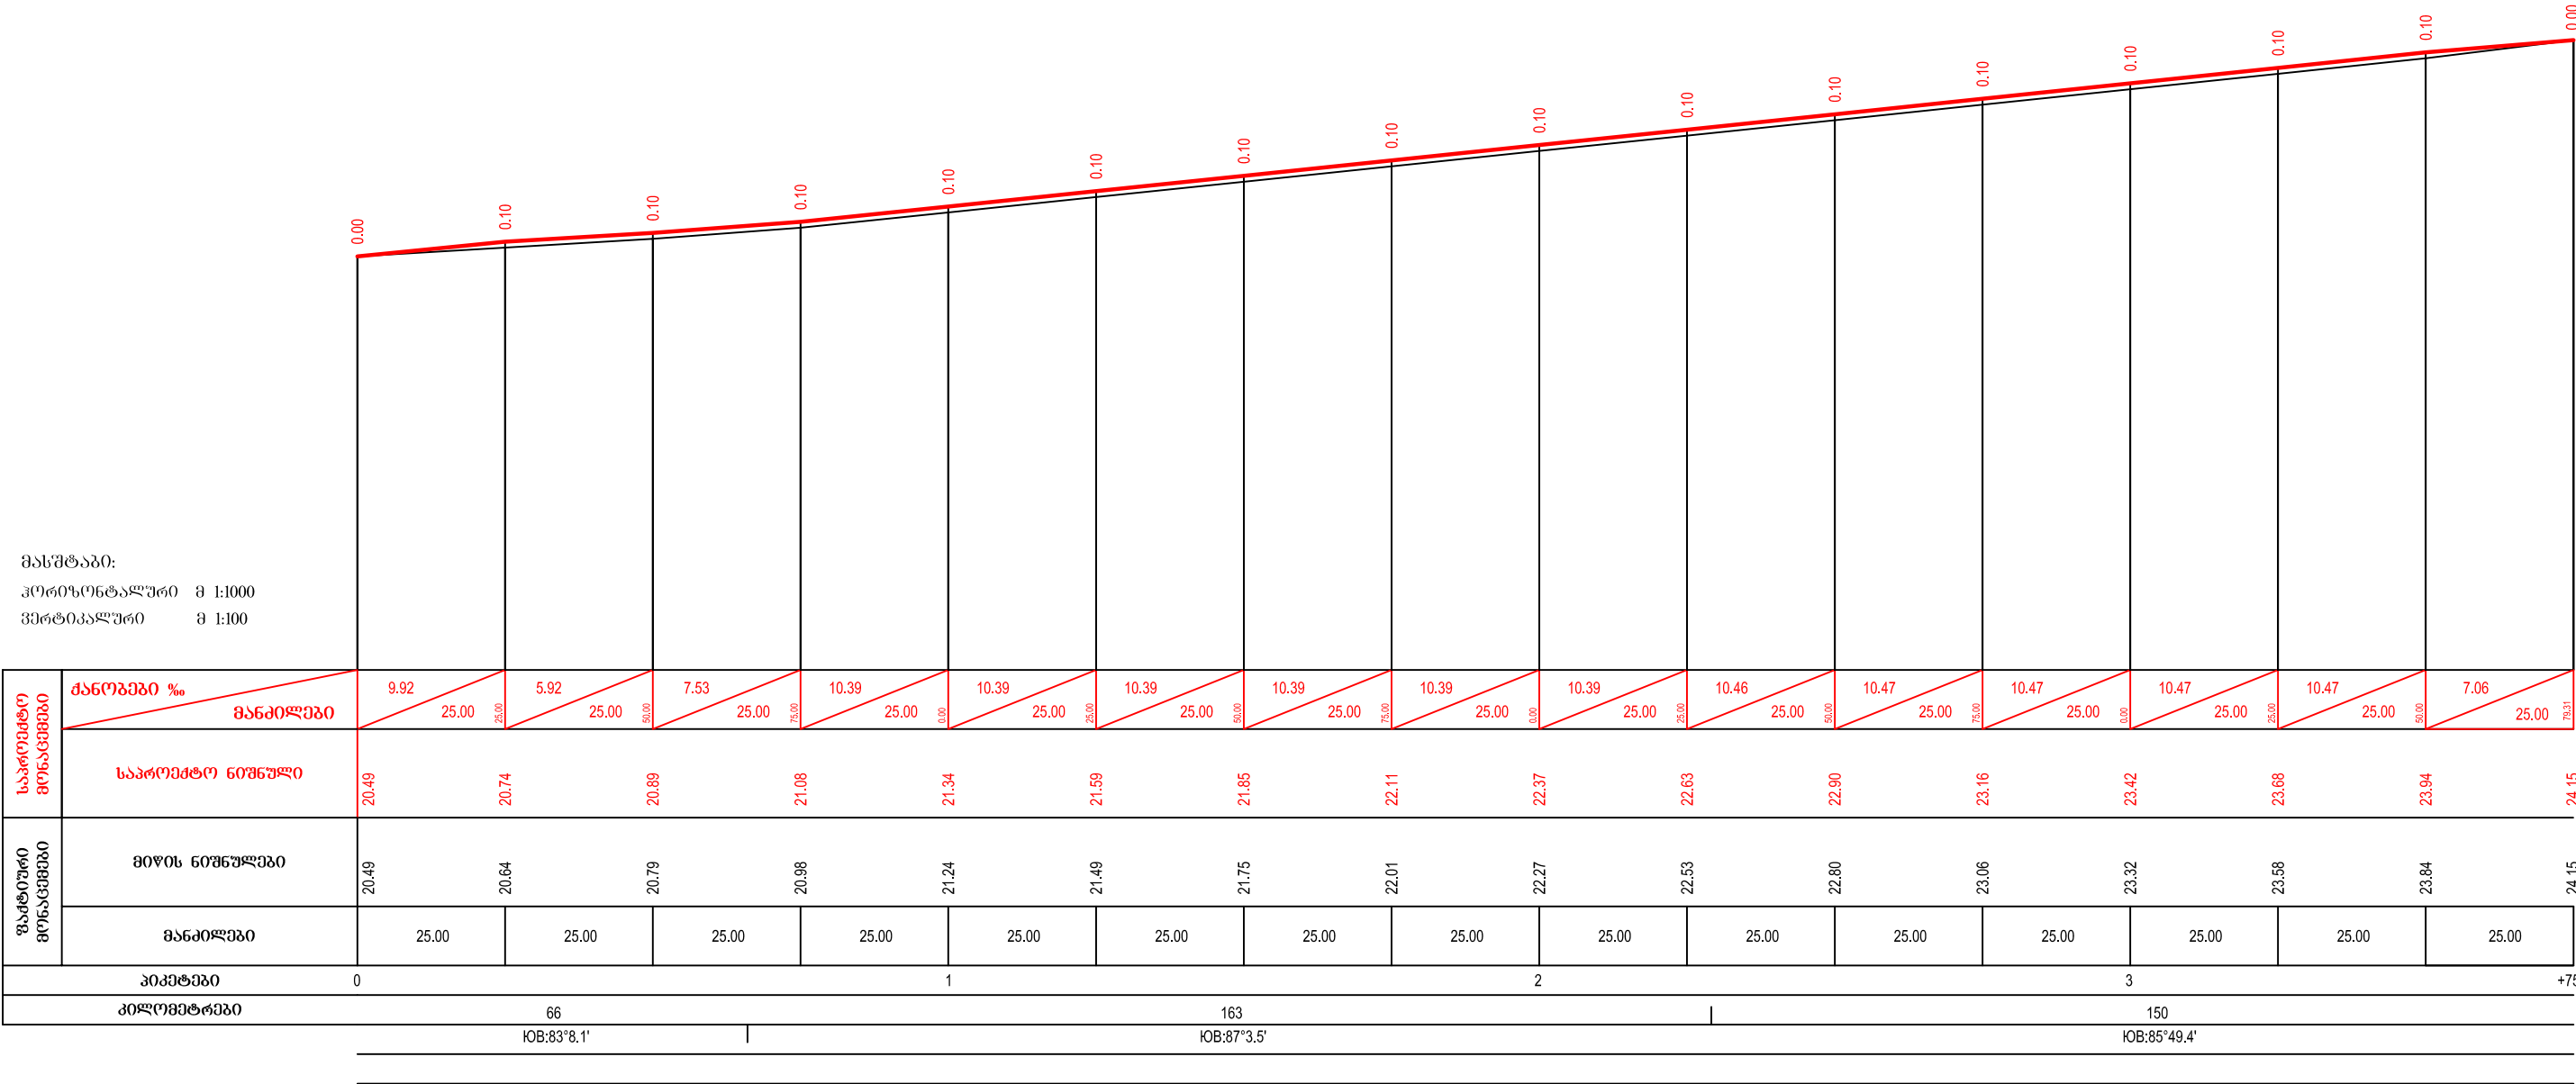

დ. ბათუმში, ე.წ. „ბონი-ბოტოლიკის“
ქუჩების კეთილმოწყობა

34. ბ. კიბეცხვილის ქუჩა ბრძოლის პარკი პკ+00 – პკ+75 მ. შ:1:1000 მ-1:100	სტადია	ფურცელი	ფურცლები
	ს.დ.	32	1
	შპს "გზაპროექტი-საქართველო" და მშპ-ები 2015წ		

მასშტაბი:
ჰორიზონტალური მ 1:2000
ვერტიკალური მ 1:200

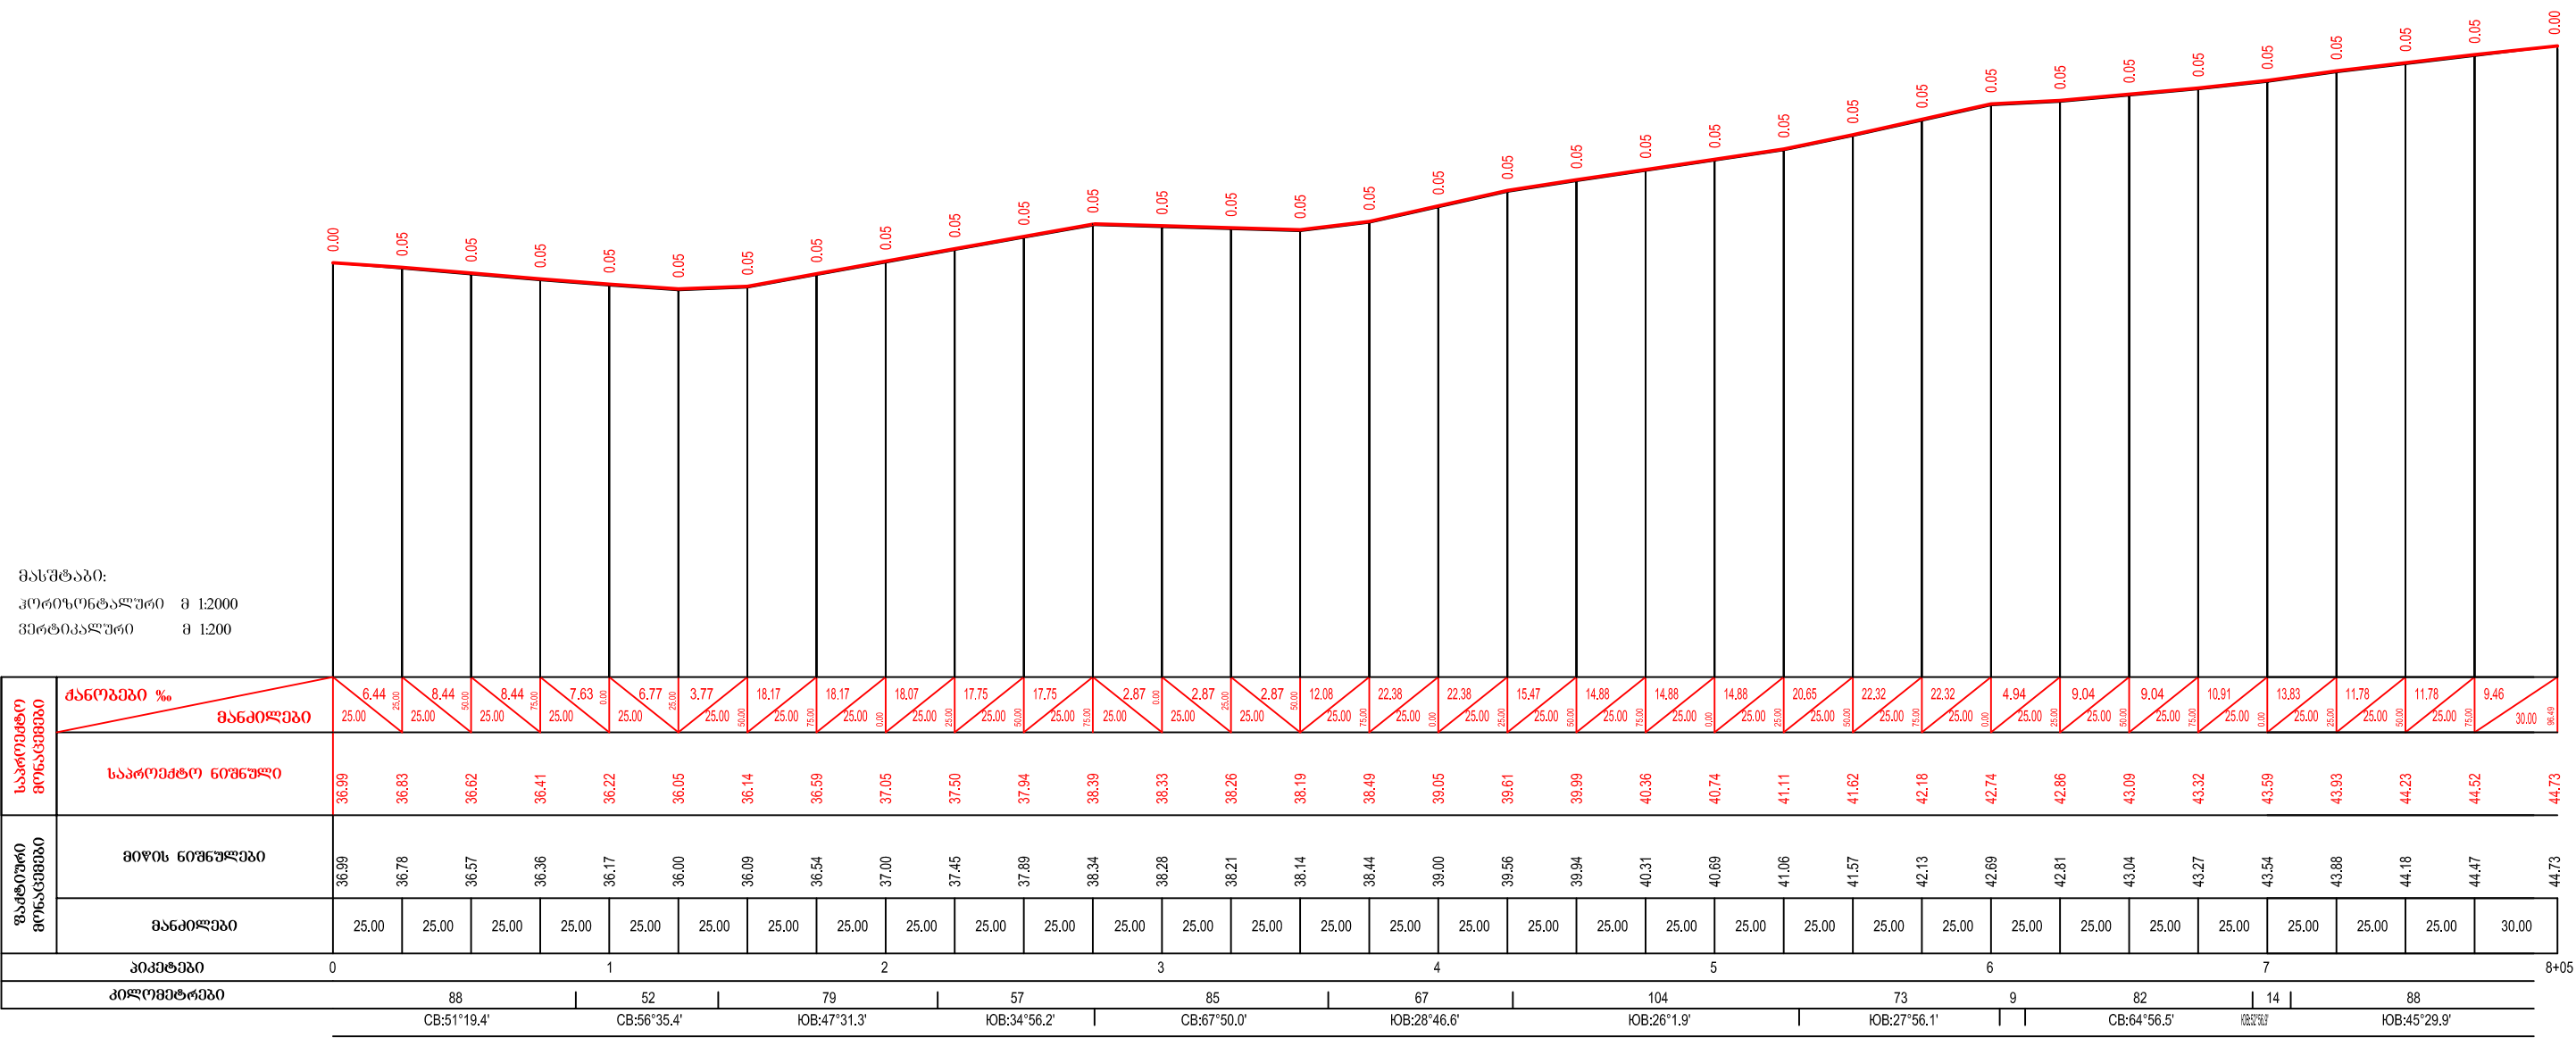

ძ. პათუშვი, ე.წ. „კონი-გორაკის“
ქუჩების კეთილმოწყობა

36. ღ. სპიშვას ქუჩა

ბრძოლი პროექტი
პიკეტაჟი – პიკეტაჟი
მ. 1:2000
მ. 1:200

სტადია

ფურცელი

ფურცლები

ს.წ.

33


1

შპს „გზაპროექტი“
გა. მსპპპპპპპპ
2015წ


მასშტაბი:
ჰორიზონტალური მ 1:200
ვერტიკალური მ 1:200

საპროექტო მონაცემები	ქანობები და მანძილები	1
	საპროექტო ნიშნული	2
ფაქტური მონაცემები	მიწის ნიშნულები	3
	მანძილები	4


П-1 Пк 0+0.00

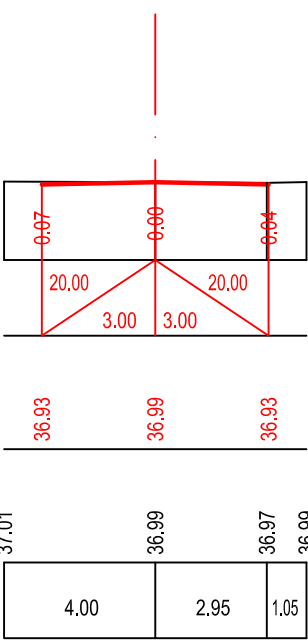


П-2 Пк 1+0.00

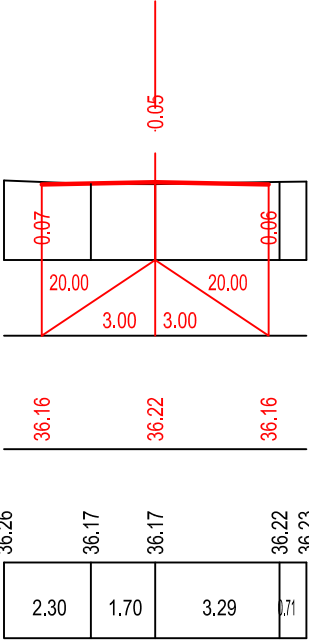


П-3 Пк 2+0.00

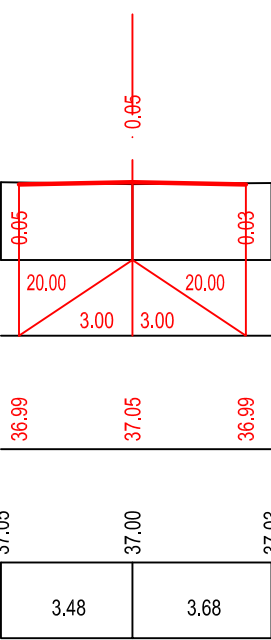


П-4 Пк 3+0.00

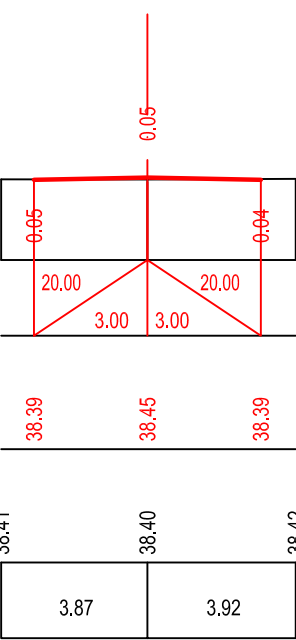

П-5 Пк 4+0.00

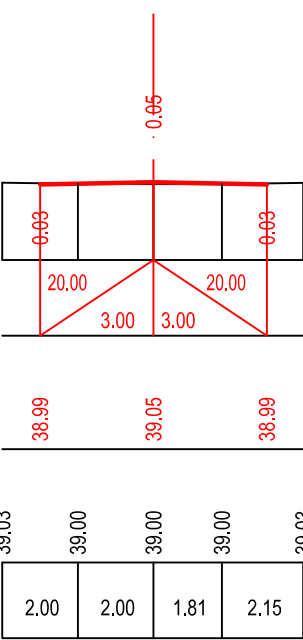


П-6 Пк 5+0.00

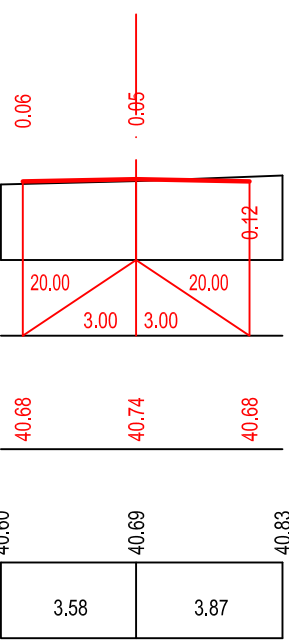


მასშტაბი:
ჰორიზონტალური მ 1:200
ვერტიკალური მ 1:200

საპროექტო მონაცემები	ქანობები და მანძილები	1
	საპროექტო ნიშნული	2
ფაქტური მონაცემები	მიწის ნიშნულები	3
	მანძილები	4


П-7 Пк 6+0.00

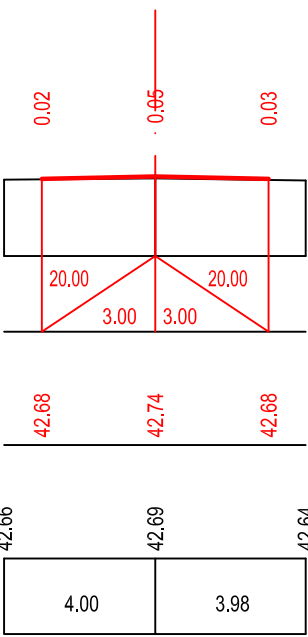

П-8 Пк 7+0.00

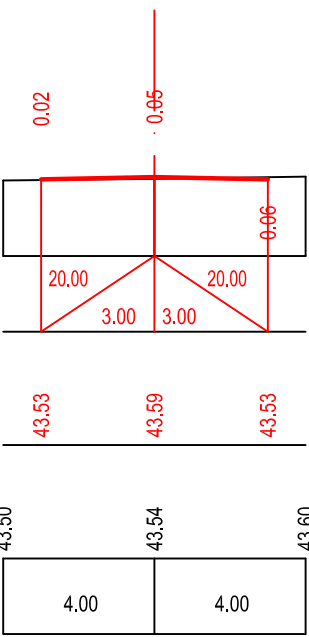

П-9 Пк 8+05.00

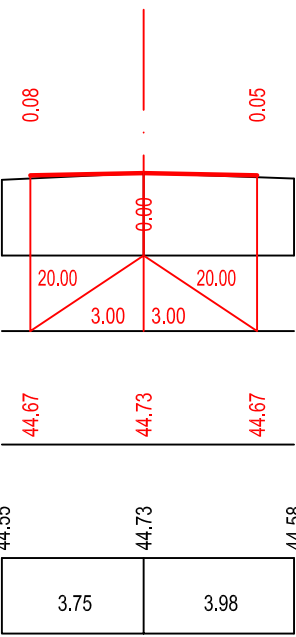

ქ. ბათუმში, ე.წ. „ბონი-ბოროდის“ ქუჩების კეთილმოწყობა			
36. ღ. სპიშვასის ქუჩა ბანიონი პროექტები პკ0+00 – პკ8+05 მ 1:200	სტადია	ფურცელი	ფურცლები
	ს.ღ.	34	1
	შპს "ზუბაქომუნპროექტი და მსპერტიზა" 2015წ		