


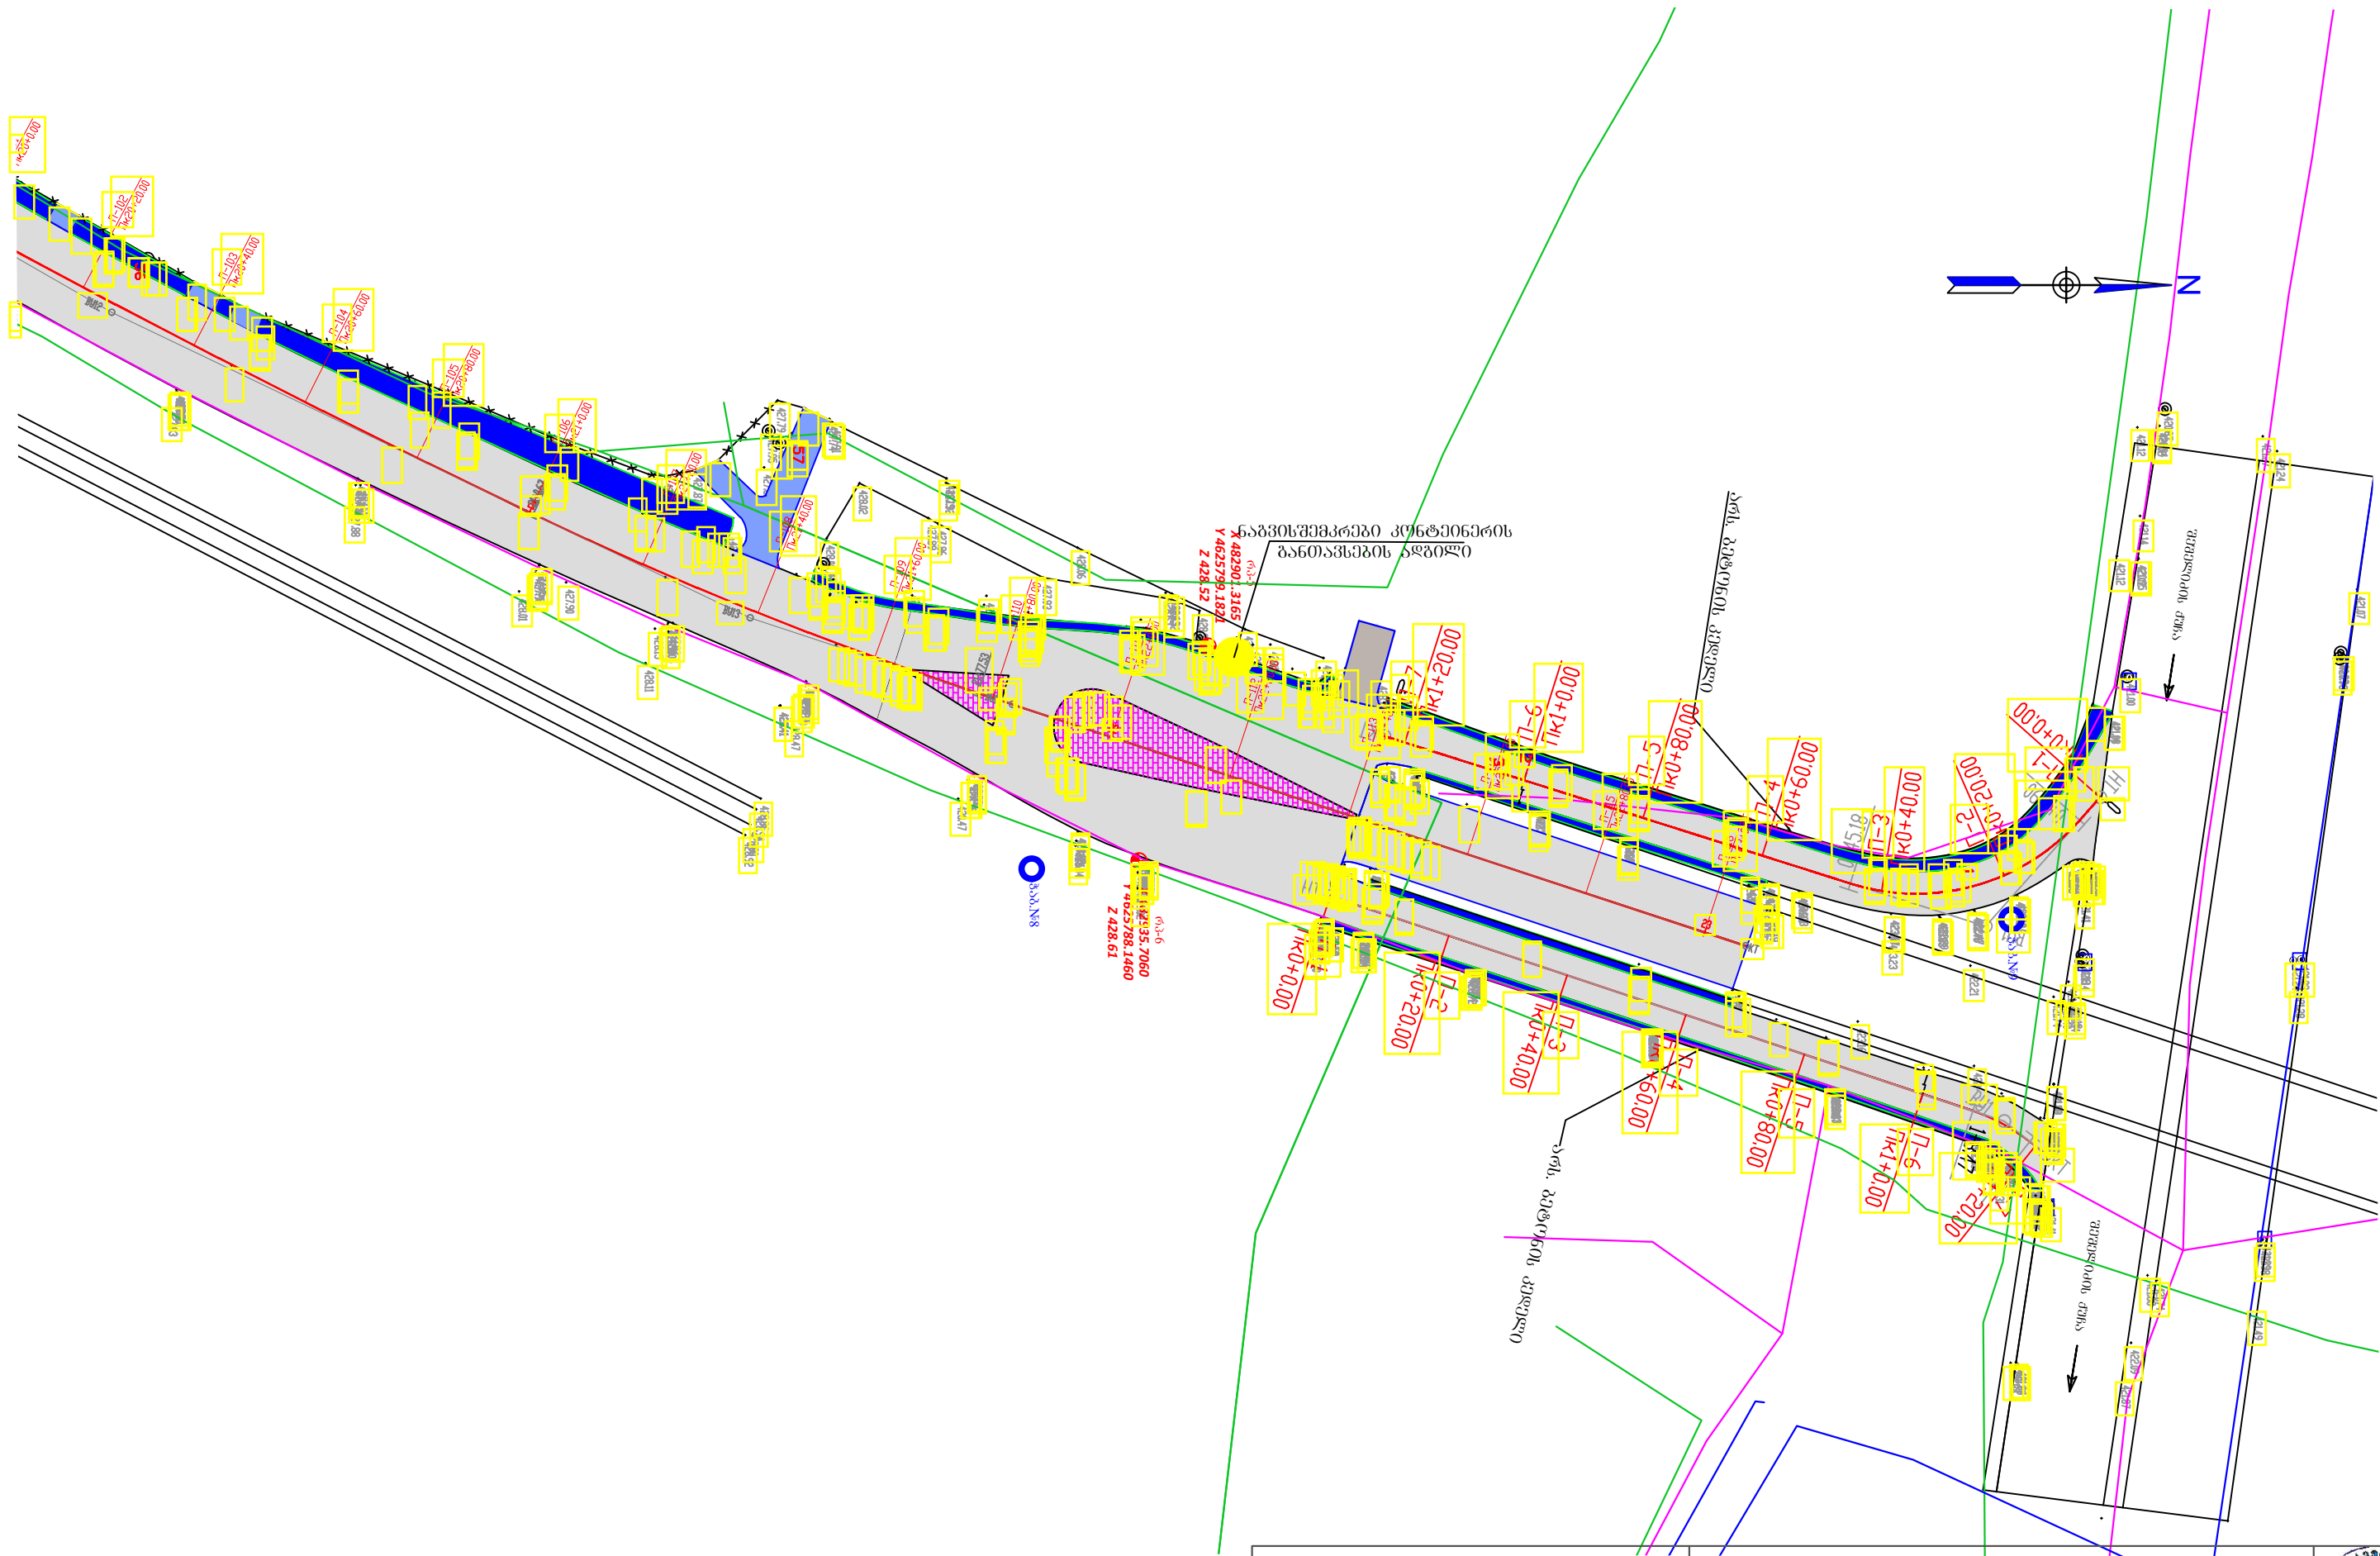
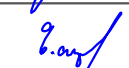


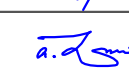

საპროექტო ცენტრი			ქ.თბილისში, გლდანის რაიონში, ვეიძერების ქუჩის სარეაბილიტაციო სამუშაოები	
პრ.მთ.ინჟ.	ლ. ჩილოჩავა			
შეამოწმა	ზ. თოღაძე		ნახ.№1-6	
შეამოწმა	თ. შილაძე		2016 წ.	
სიტუაციური გეგმა გზა-1				

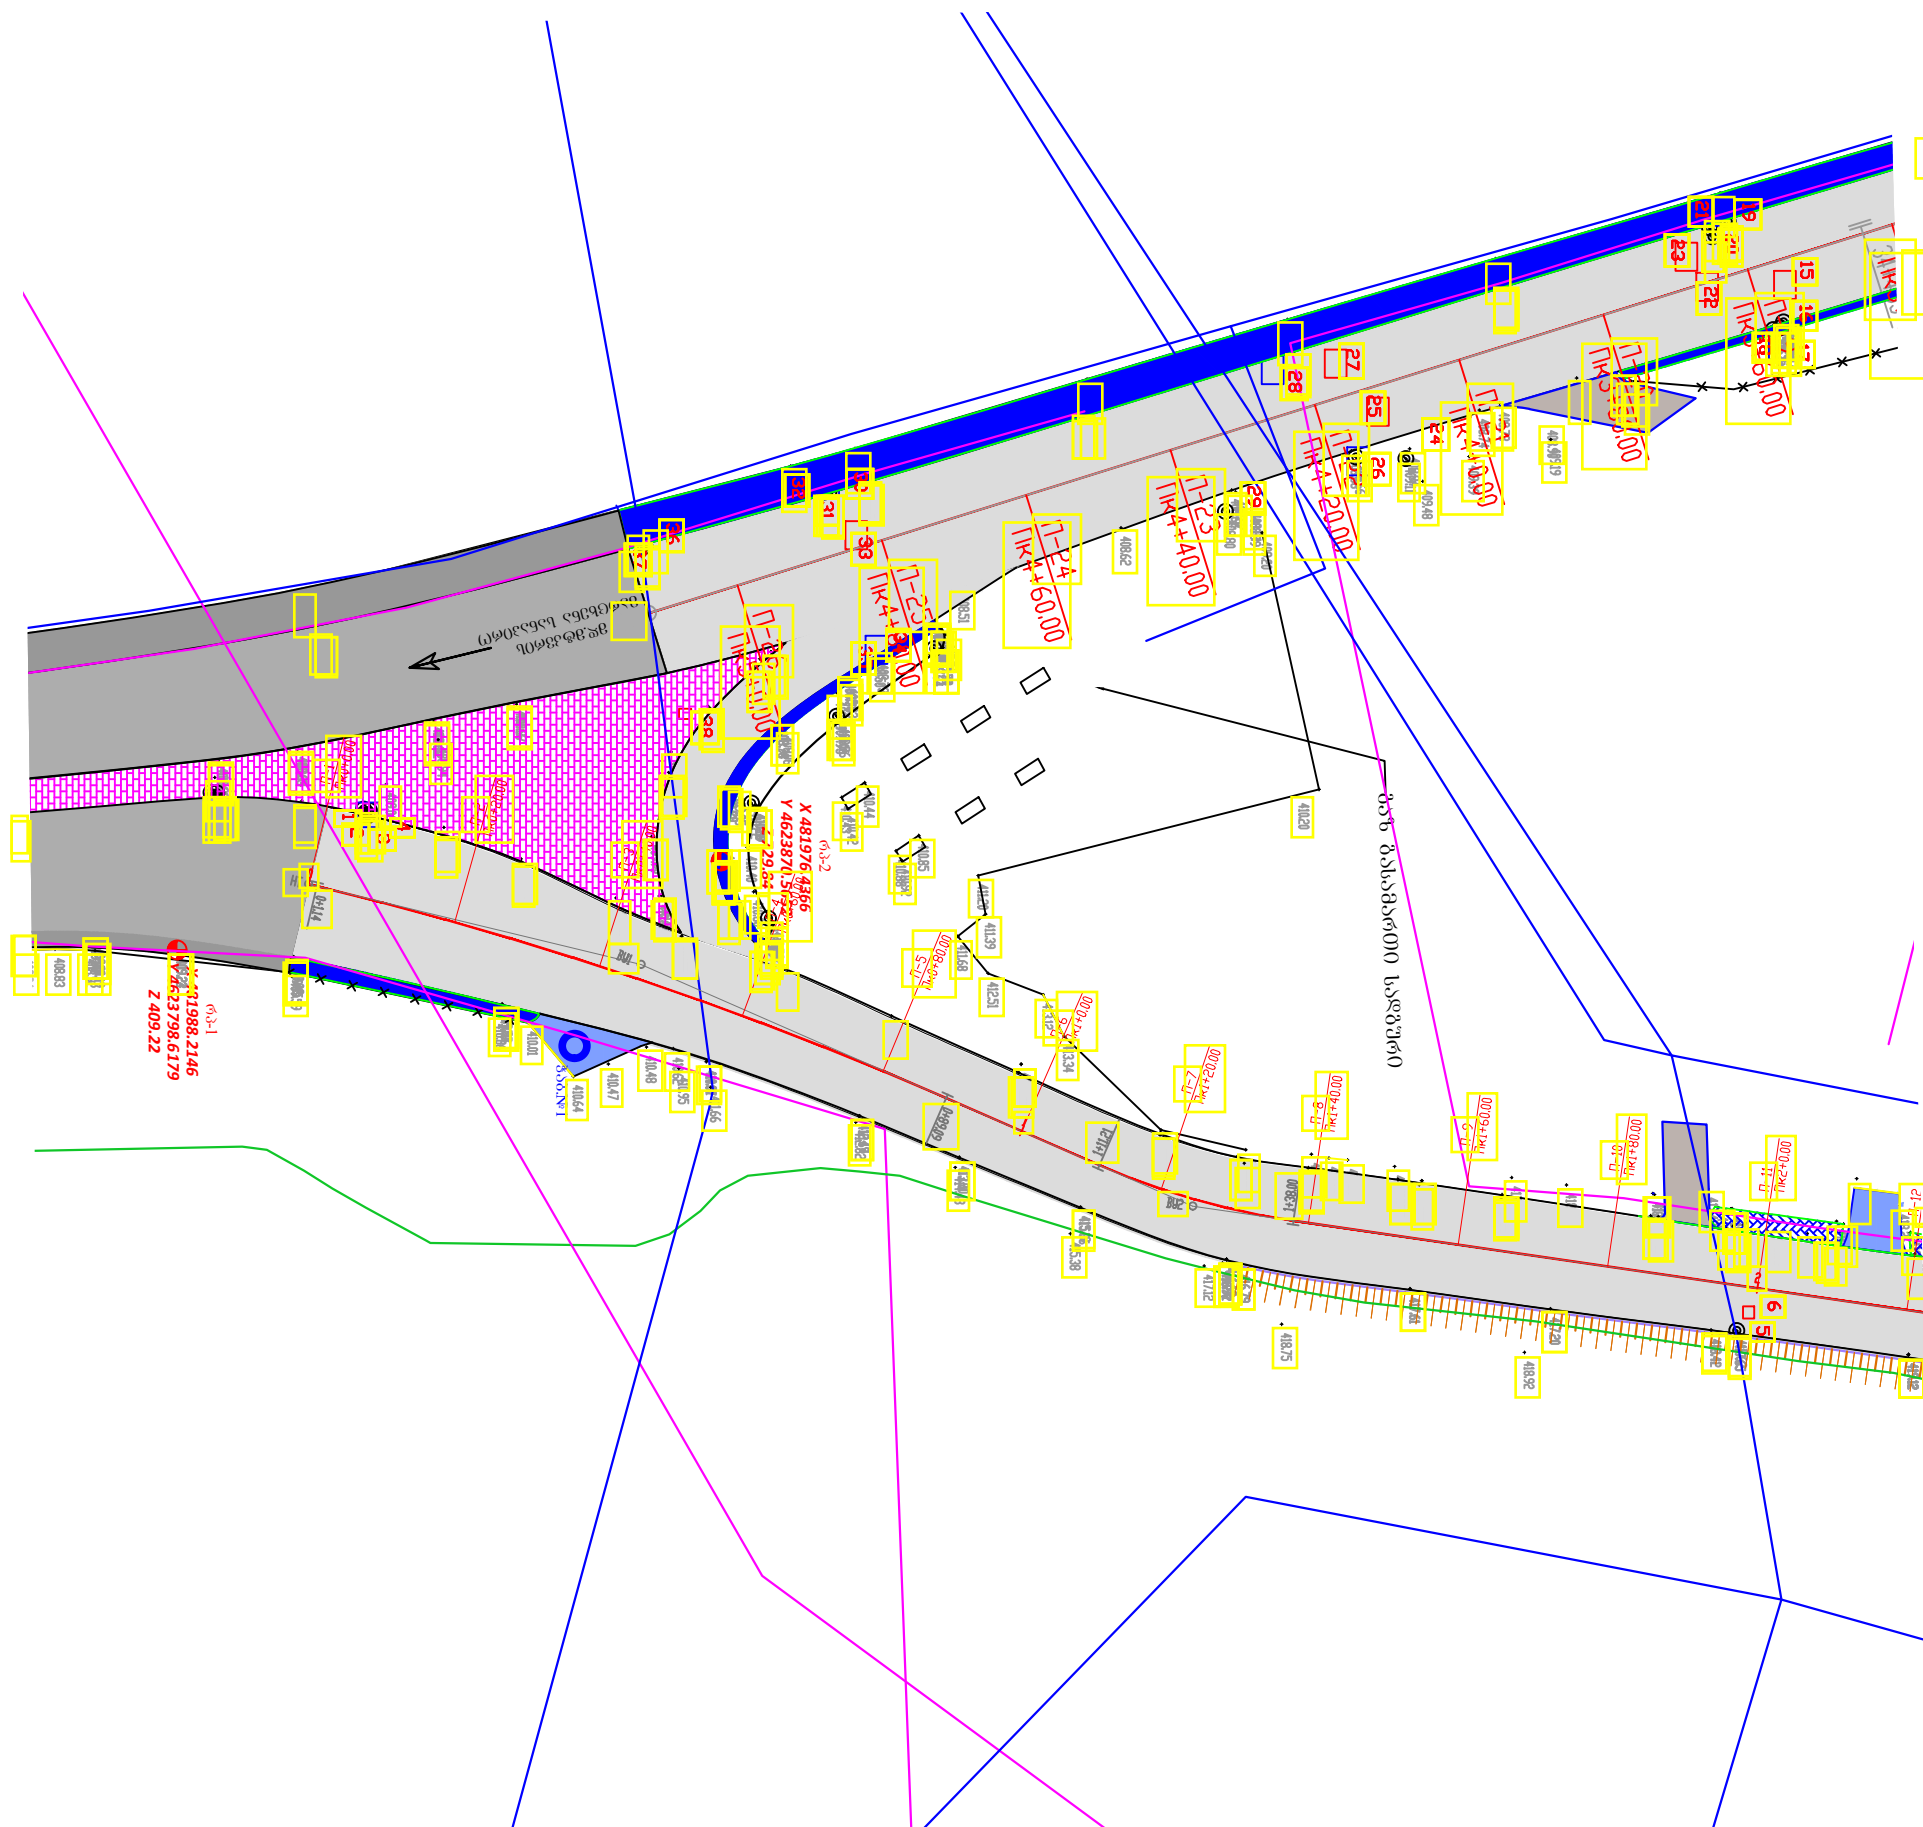


საგზაო საპროექტო ცენტრი			ქ.თბილისში, გლდანის რაიონში, უეიქრების ქუჩის სარეაბილიტაციო სამუშაოები	
პრ.მთ.ინჟ.	ლ. ჩილოჩავა			
შეადგინა	ზ. თოდუაძე		სიტუაციური გეგმა გზა-2	ნახ.№1-
შეამოწმა	თ. შილაკაძე			2016 წ.

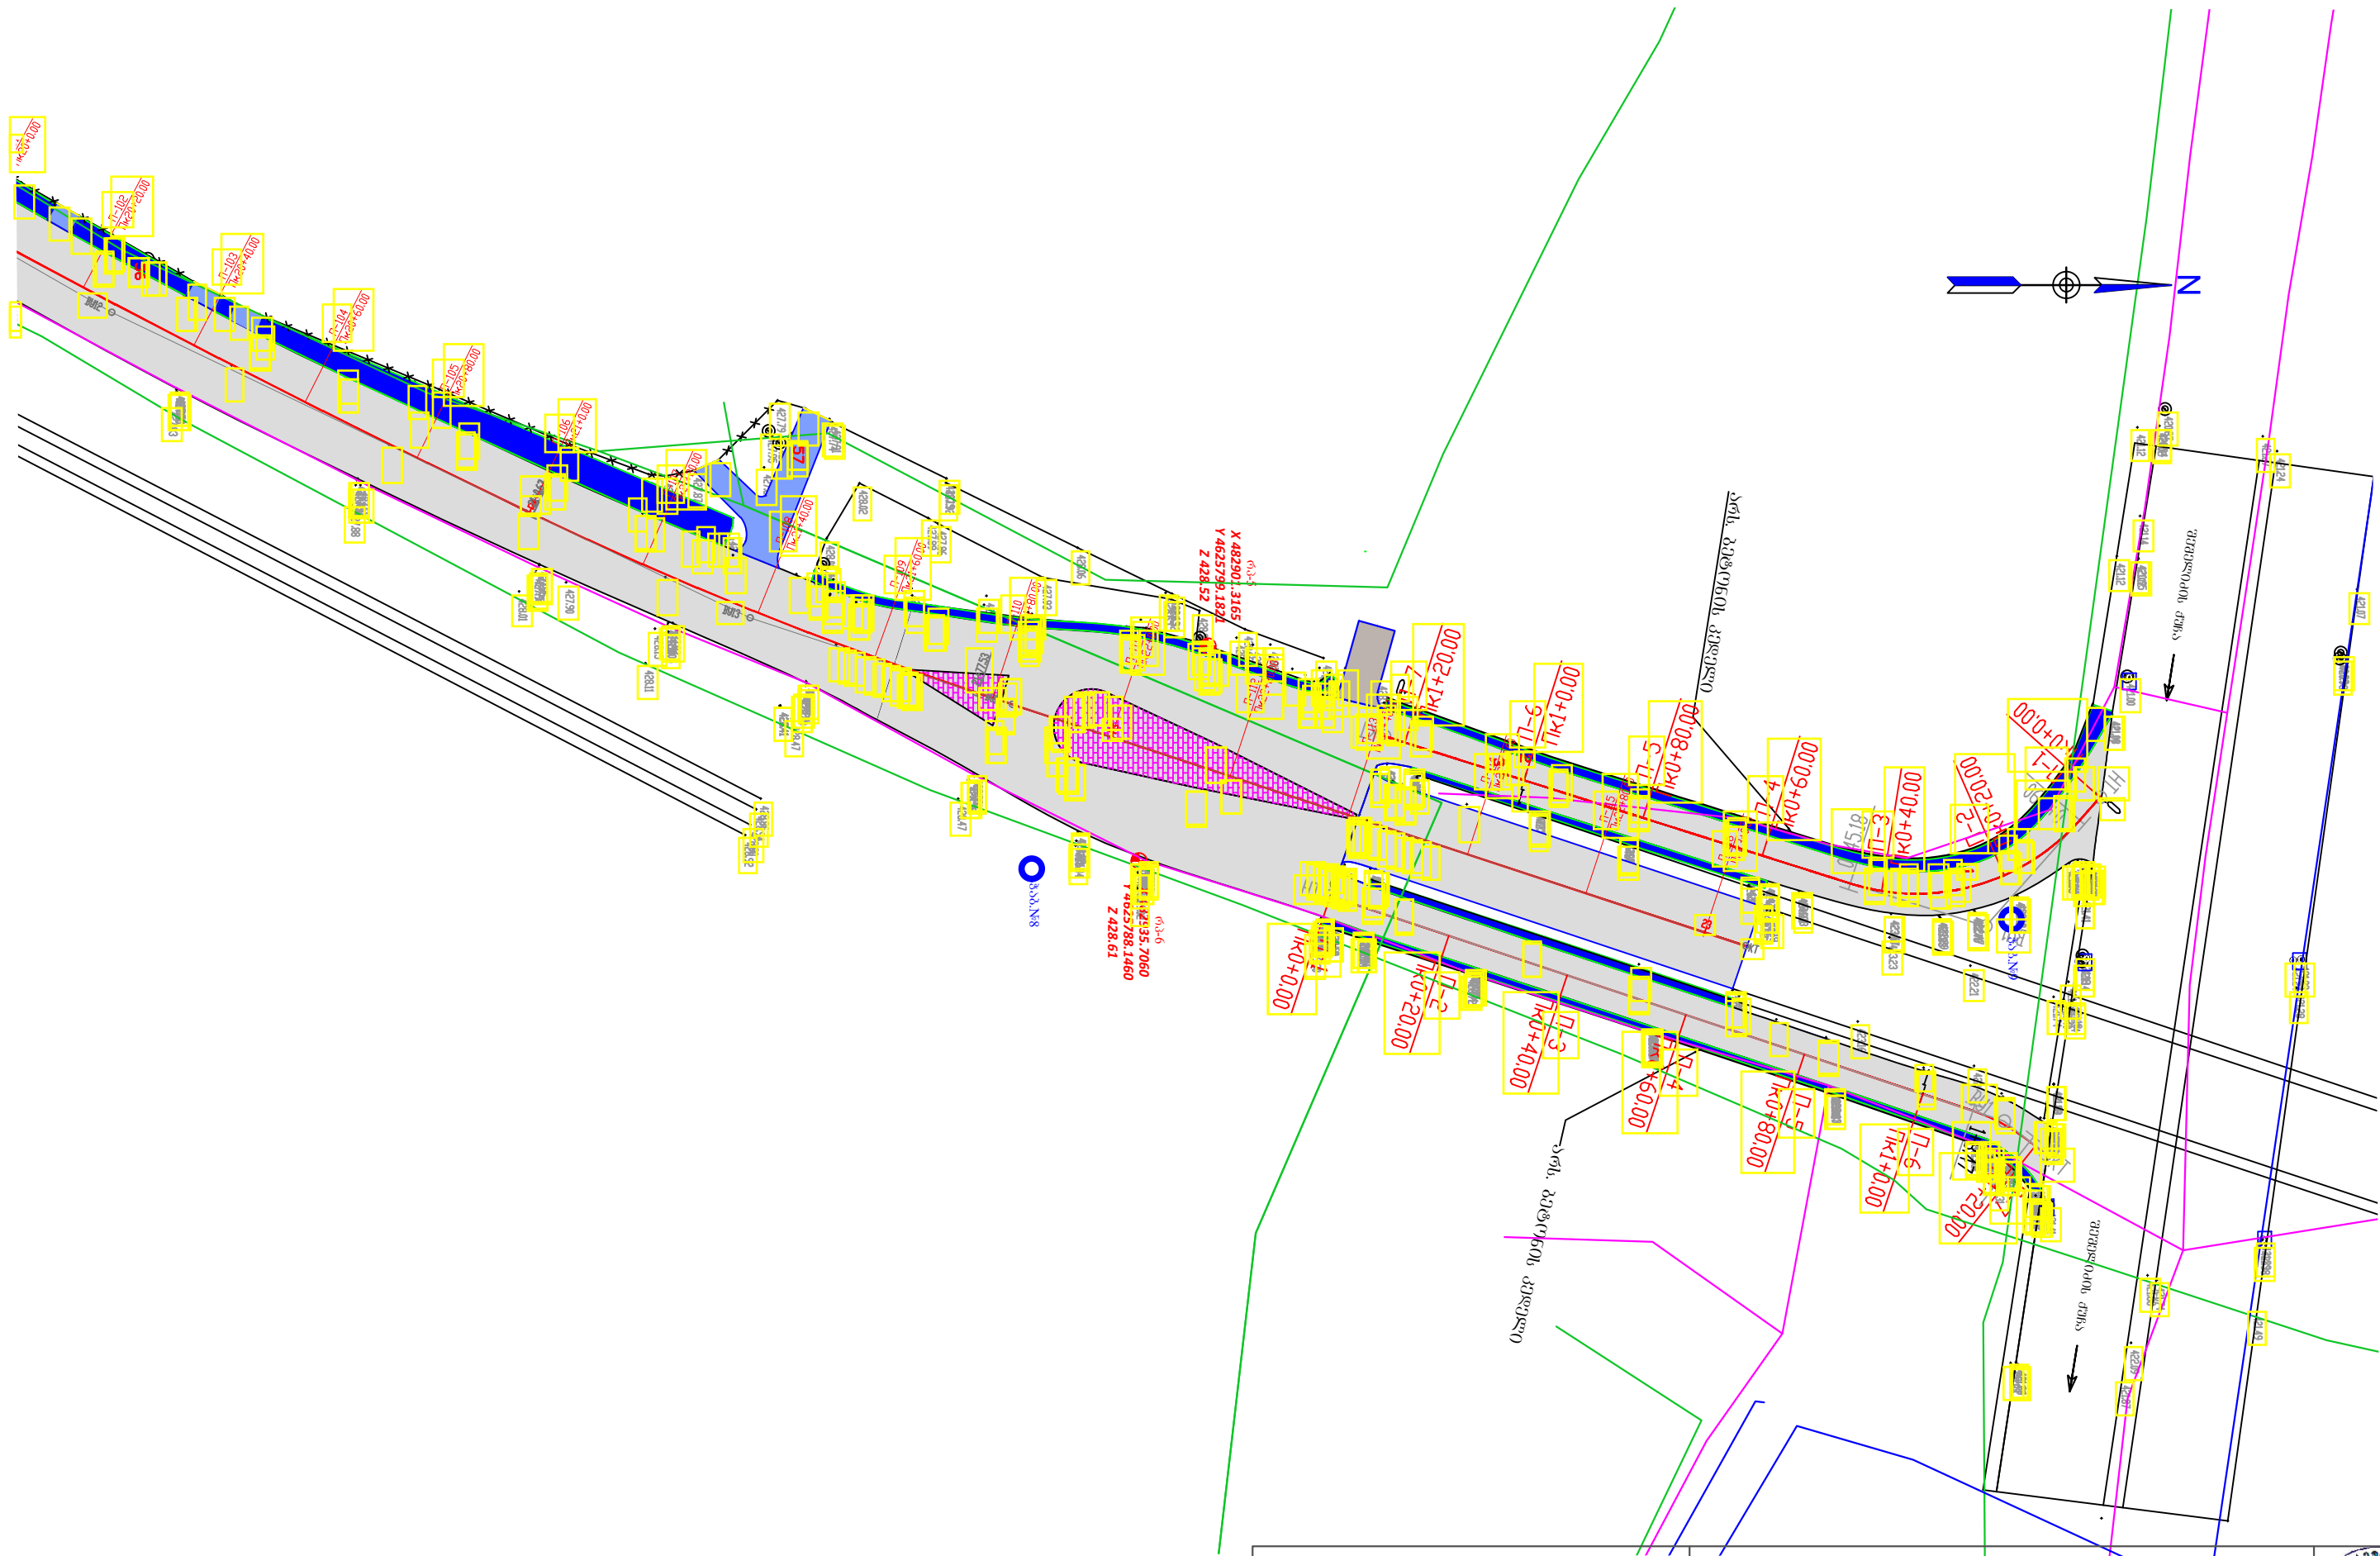

საგზაო საპროექტო ცენტრი			ქ.თბილისში, გლდანის რაიონში, ვეიქრების ქუჩის სარეაბილიტაციო სამუშაოები	
პრ.მთ.ინჟ.	ლ. ჩილოჩავა			
შეაღბინა	ზ. თოღაძე		სიტუაციური გეგმა გზა-3-4	ნახ.№1-9
შეამოწმა	თ. შილაძე			2016 წ.


М 1:2000 - по горизонтали
М 1:200 - по вертикали
М 1:50 - по вертикали - гирнты

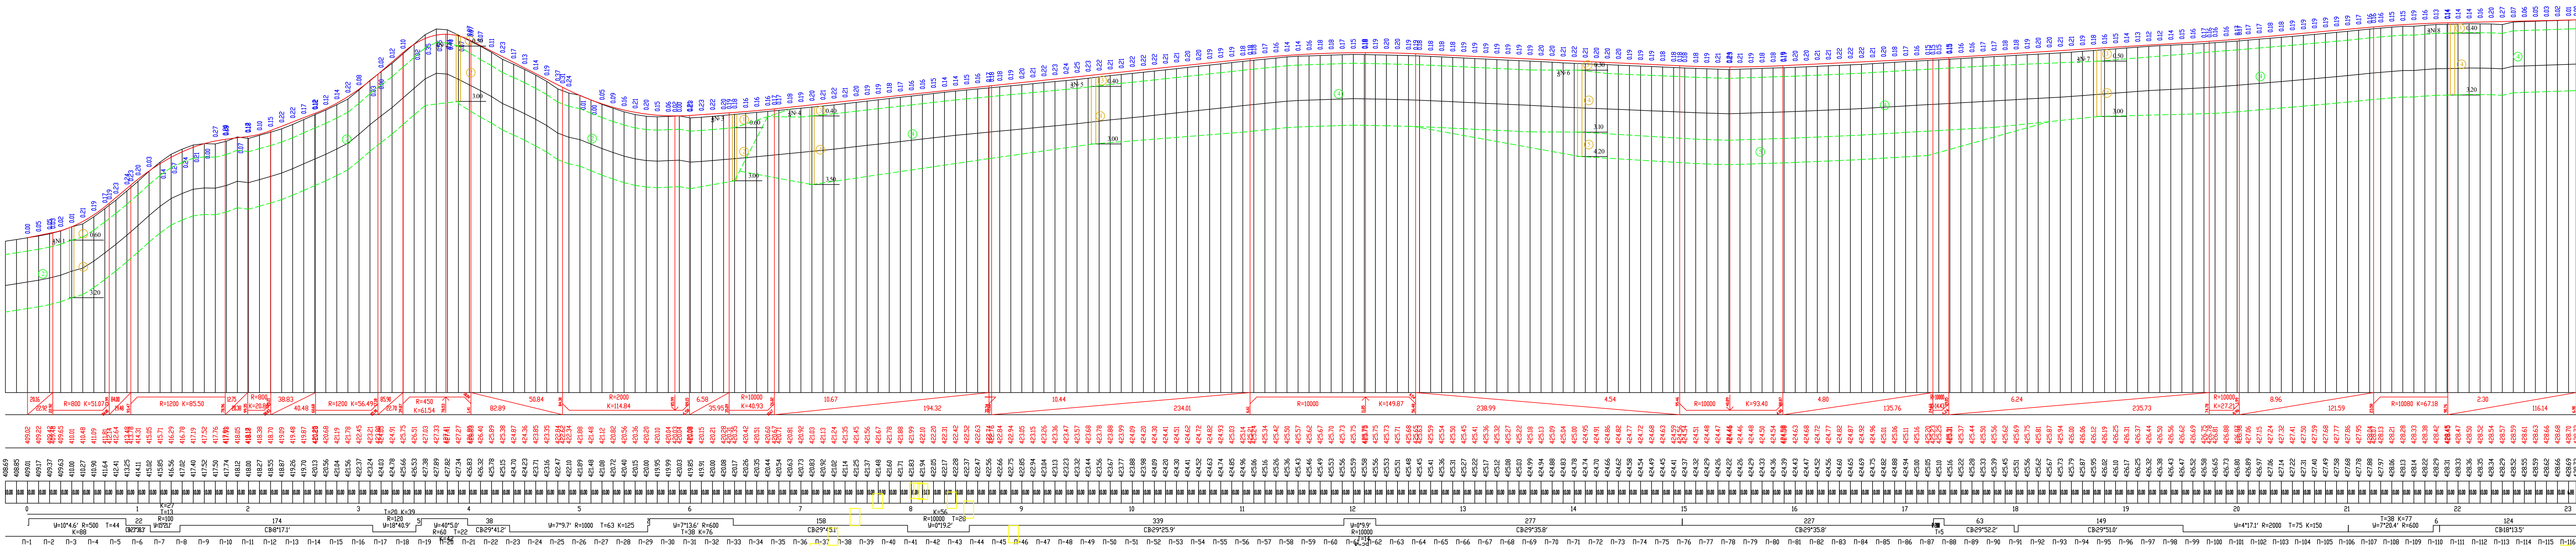

Проектные данные	1	
	2	Отметка, м	
Фактические данные	3	
	4	Расстояние, м	
	5	
	6	Прямая и кривая в плане	
	7	
	8	Номера поперечников	

М 1:1000 - по горизонтали
М 1:100 - по вертикали
М 1:50 - по вертикали - грунты


Проектные данные	Уклон, о/оо и вертикальная кривая, м	1
	Отметка, м	2
Фактические данные	Отметка, м	3
	Расстояние, м	4
Пикет		5
Прямая и кривая в плане		6
Номера поперечников		7

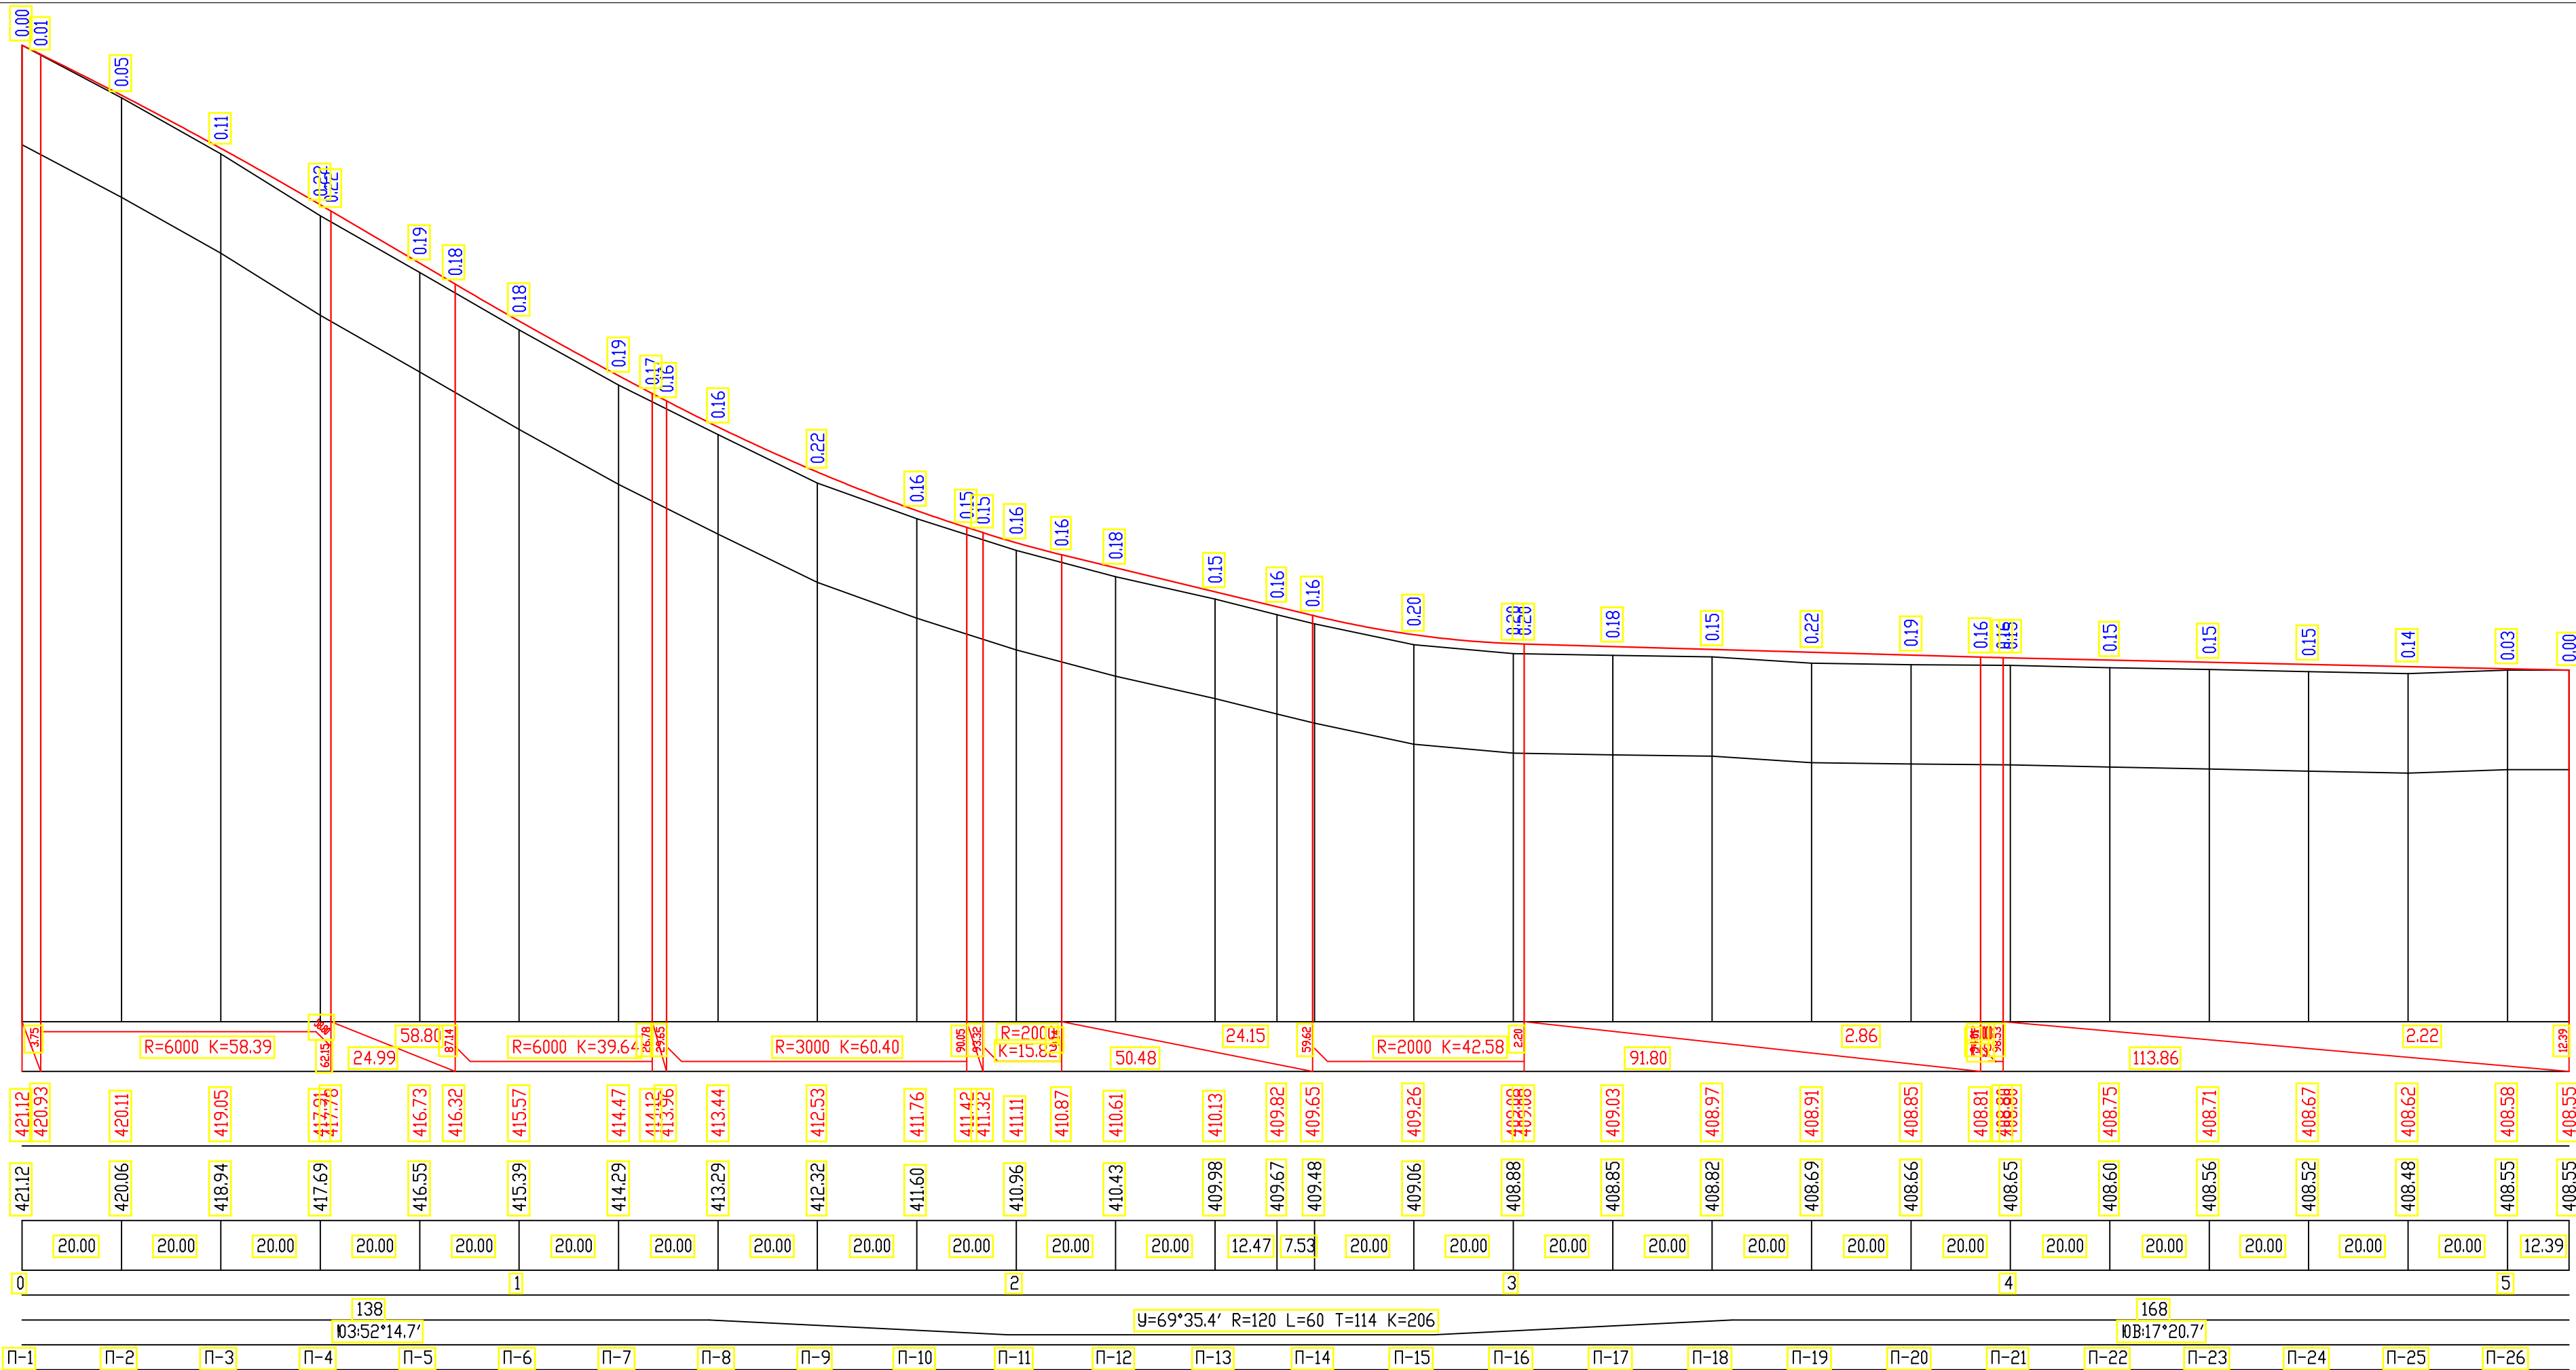

საგზაო საპროექტო ცენტრი			ქ.თბილისში, გლდანის რაიონში, ფეიქრეძის ქუჩის სარეაბილიტაციო სამუშაოები	
პრ.მთ.ინჟ.	ლ. ჩილენავა			
შეამოწმა	ზ. თოლაძე		ბრძოლის პროექტი გზა-2	ნახ.№2-2
შეამოწმა	თ. შილაკაძე			2016 წ.

М 1:1000 - по горизонтали
М 1:100 - по вертикали
М 1:50 - по вертикали - грунты


Проектные данные	Уклон, о/оо и вертикальная кривая, м	1
	Отметка, м	2
Фактические данные	Отметка, м	3
	Расстояние, м	4
Пикет		5
Прямая и кривая в плане		6
Номера поперечников		7

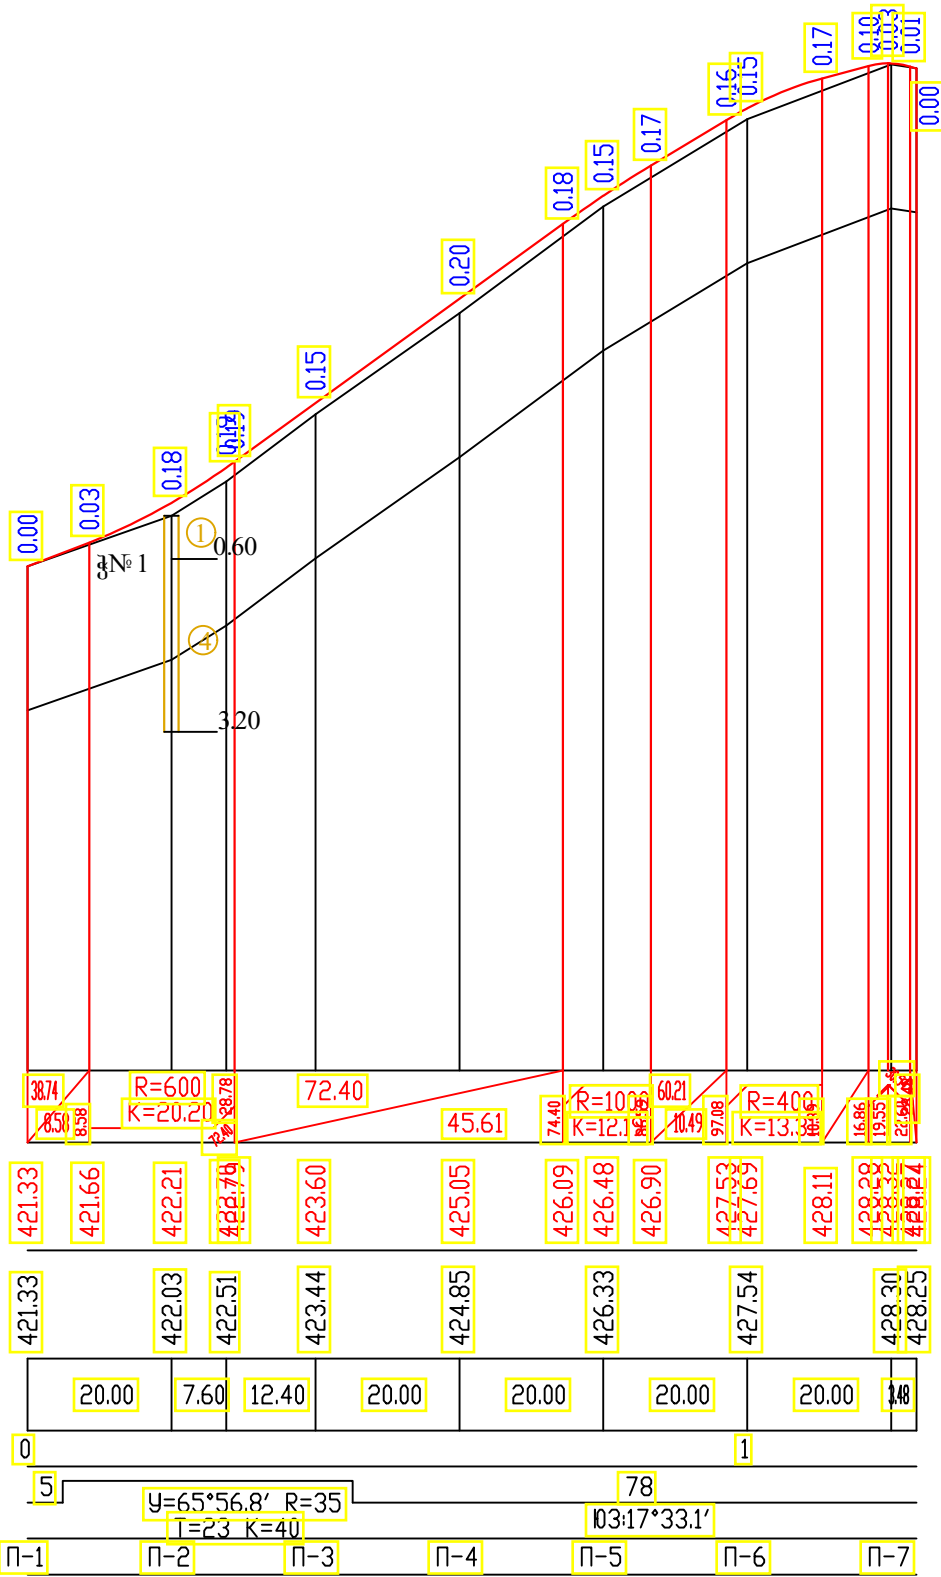

საგზაო საპროექტო ცენტრი			ქ.თბილისში, გ.გ.გ.გ.გ. რაიონში, ვ.გ.გ.გ.გ.გ. ქუჩის სარეაბილიტაციო სამუშაოები	
პრ.მთ.იგ.შ.	ლ. ჩიქოვაძე			
შეაღებინა	ზ. თოღაძე			
შეამოწმა	მ. შილაძე		ბრძოლი პროექტი გზა-3	ნახ.№2-3
				2016 წ.

М 1:1000 - по горизонтали
М 1:100 - по вертикали
М 1:50 - по вертикали - грунты

Проектные данные	Уклон, о/оо и вертикальная кривая, м	1
	Отметка, м	2
Фактические данные	Отметка, м	3
	Расстояние, м	4
Пикет		5
Прямая и кривая в плане		6
Номера поперечников		7

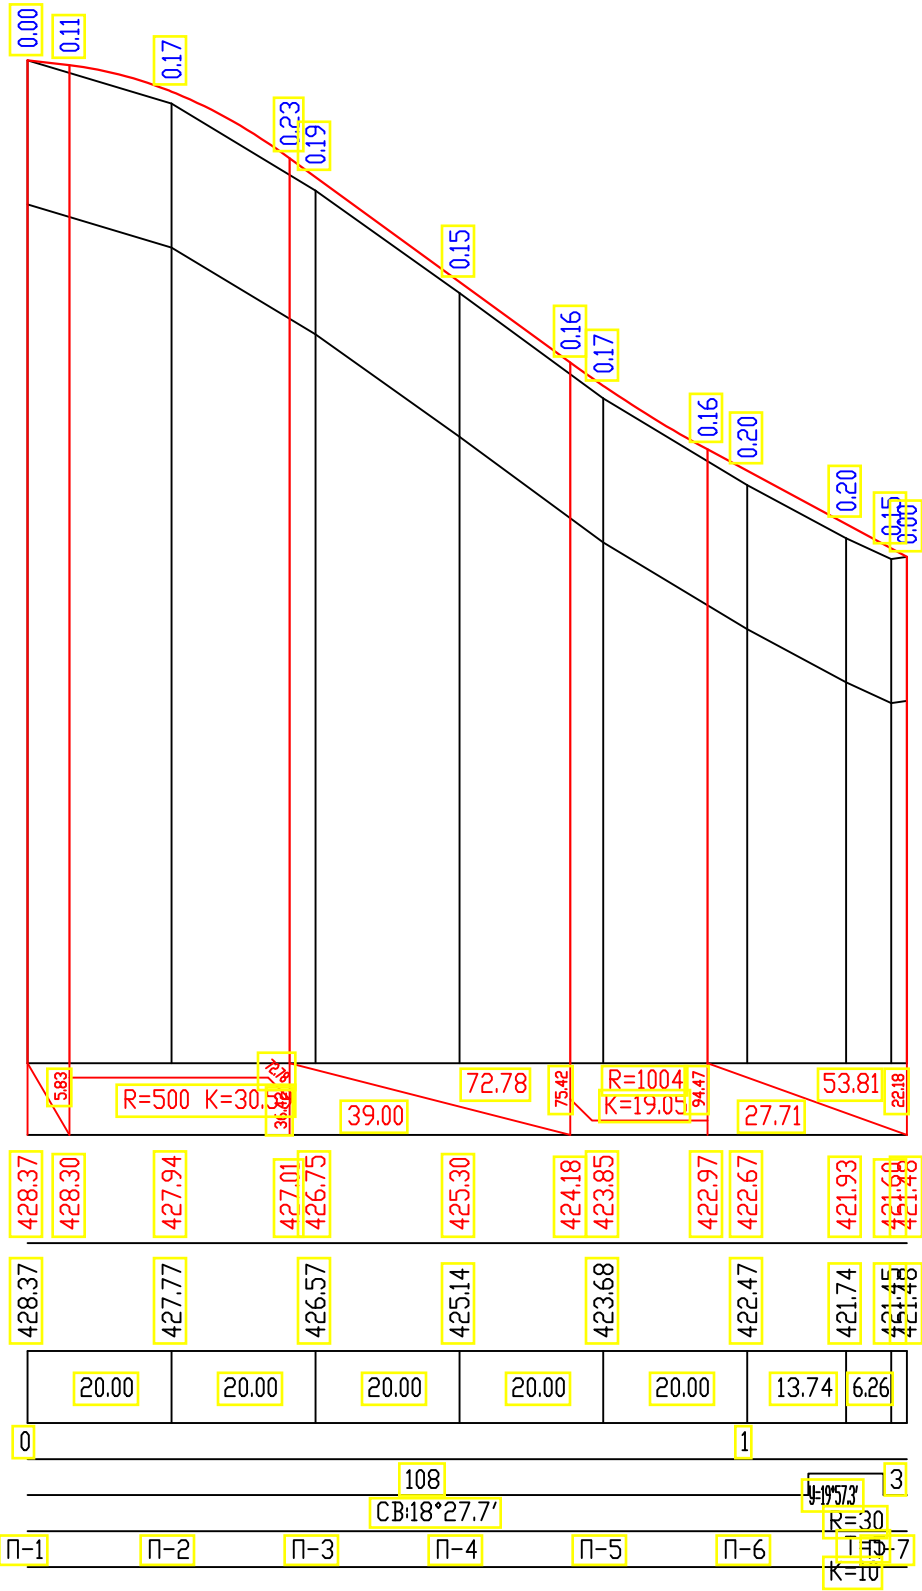

საგზაო საპროექტო ცენტრი			ქ.თბილისში, გ.გლანის რაიონში, ფეიქრების ქუჩის სარეაბილიტაციო სამუშაოები	
პრ.მთ.ინჟ. ლ. ჩიქოძე	ფ. ჩიქოძე			
შეამოწმა	ზ. თოღაძე		ბრძოლა პროექტი გზა-4	ნახ.№2-4 2016 წ.
შეამოწმა	მ. შილაძე			