

საზოგადოებრივი ცენტრი (სოფლის სახლი)

ვანის მუნიციპალიტეტი, სოფ. ზეინდარი

არქიტექტურული ნაწილი

მთ. არქიტექტორი

ს. ხოფერია

2016 წ.


სამსახურის უფროსი

პანის რაიონი, სოფელი ზეინდარი ღარებისტრიკეპლი 800 კვ.მ
31.17.24.124 სკადასტრო კოდით. არასასოფლო-სამეურნეო ღანიშნულების მიწის ნაკვეთის
გ ე გ მ ა
საფუძველი:

д. 1:2000



ბანყოფილების უფროსი:		
მთავარი სპეციალისტი:		
საინვესტიციო ბანყოფილება		
ბანყოფილების უფროსი:		
მთავარი სპეციალისტი:		
მიწის ნაკვეთის ფუნქცია და ქალაქმშენებლობითი პირობების პარამეტრები		

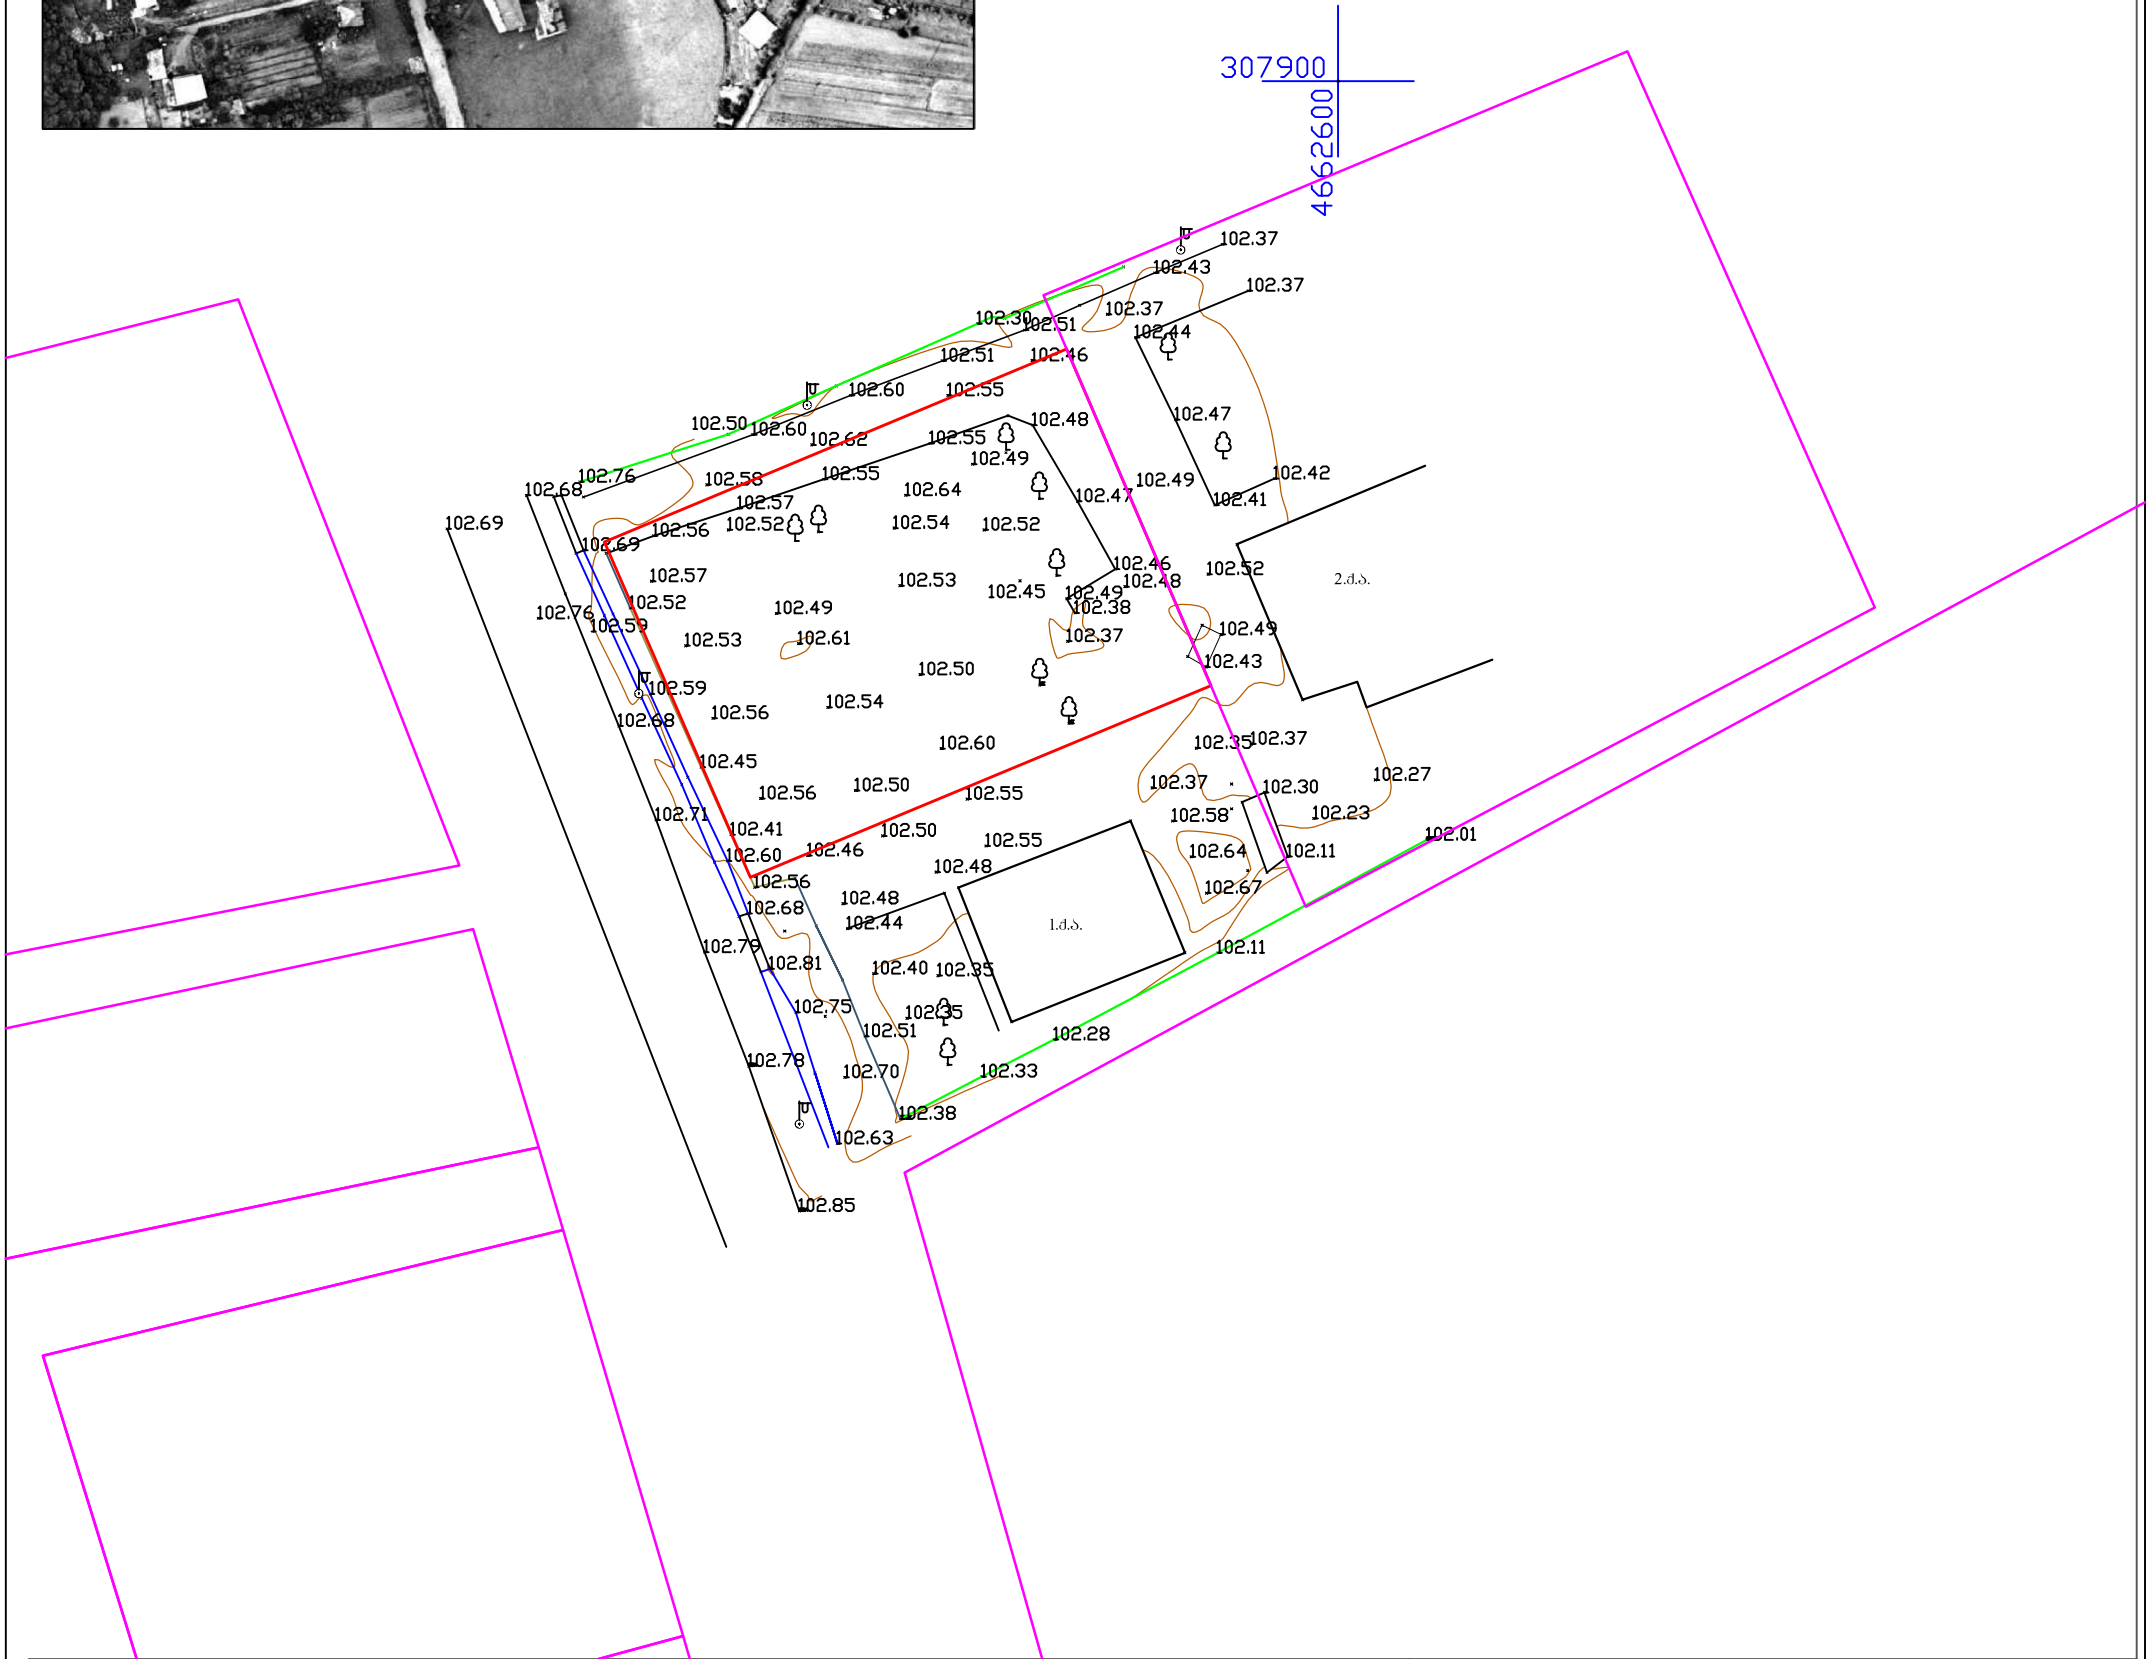[illegible]

ტოპო გეგმა მ 1:500

A-3


სისპ სახელმწიფო სერვისების
განვითარების სააგენტო
საიდენტიფიკაციო ჯოდი: 202307404
მისამართი: ქ. თბილისი, წერეთლის
გამზიირი №67ა

მისამართი:
ვანის მუნიციპალიტეტი, სოფ.
ზეინდარი

პროექტის დასახელება:
საზოგადოებრივი ცენტრი
(სოფლის სახლი)

პროექტის ნაწილი:
არქიტექტურული

თანამდებობა	გვარი	ხელმოწერა
მთ. არქიტექტორი	ს. ხოფერიას	

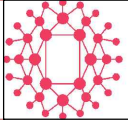



სახელმწიფო საჩუქრად
ბანკოთაგან სააგენტო

ფურცლის დასახელება:


თარიღი 2016 წ.	მასშ. 1:500
ფურცლების რაოდენობა	
ფურცლის ნომერი №	

გენ. გეგმა

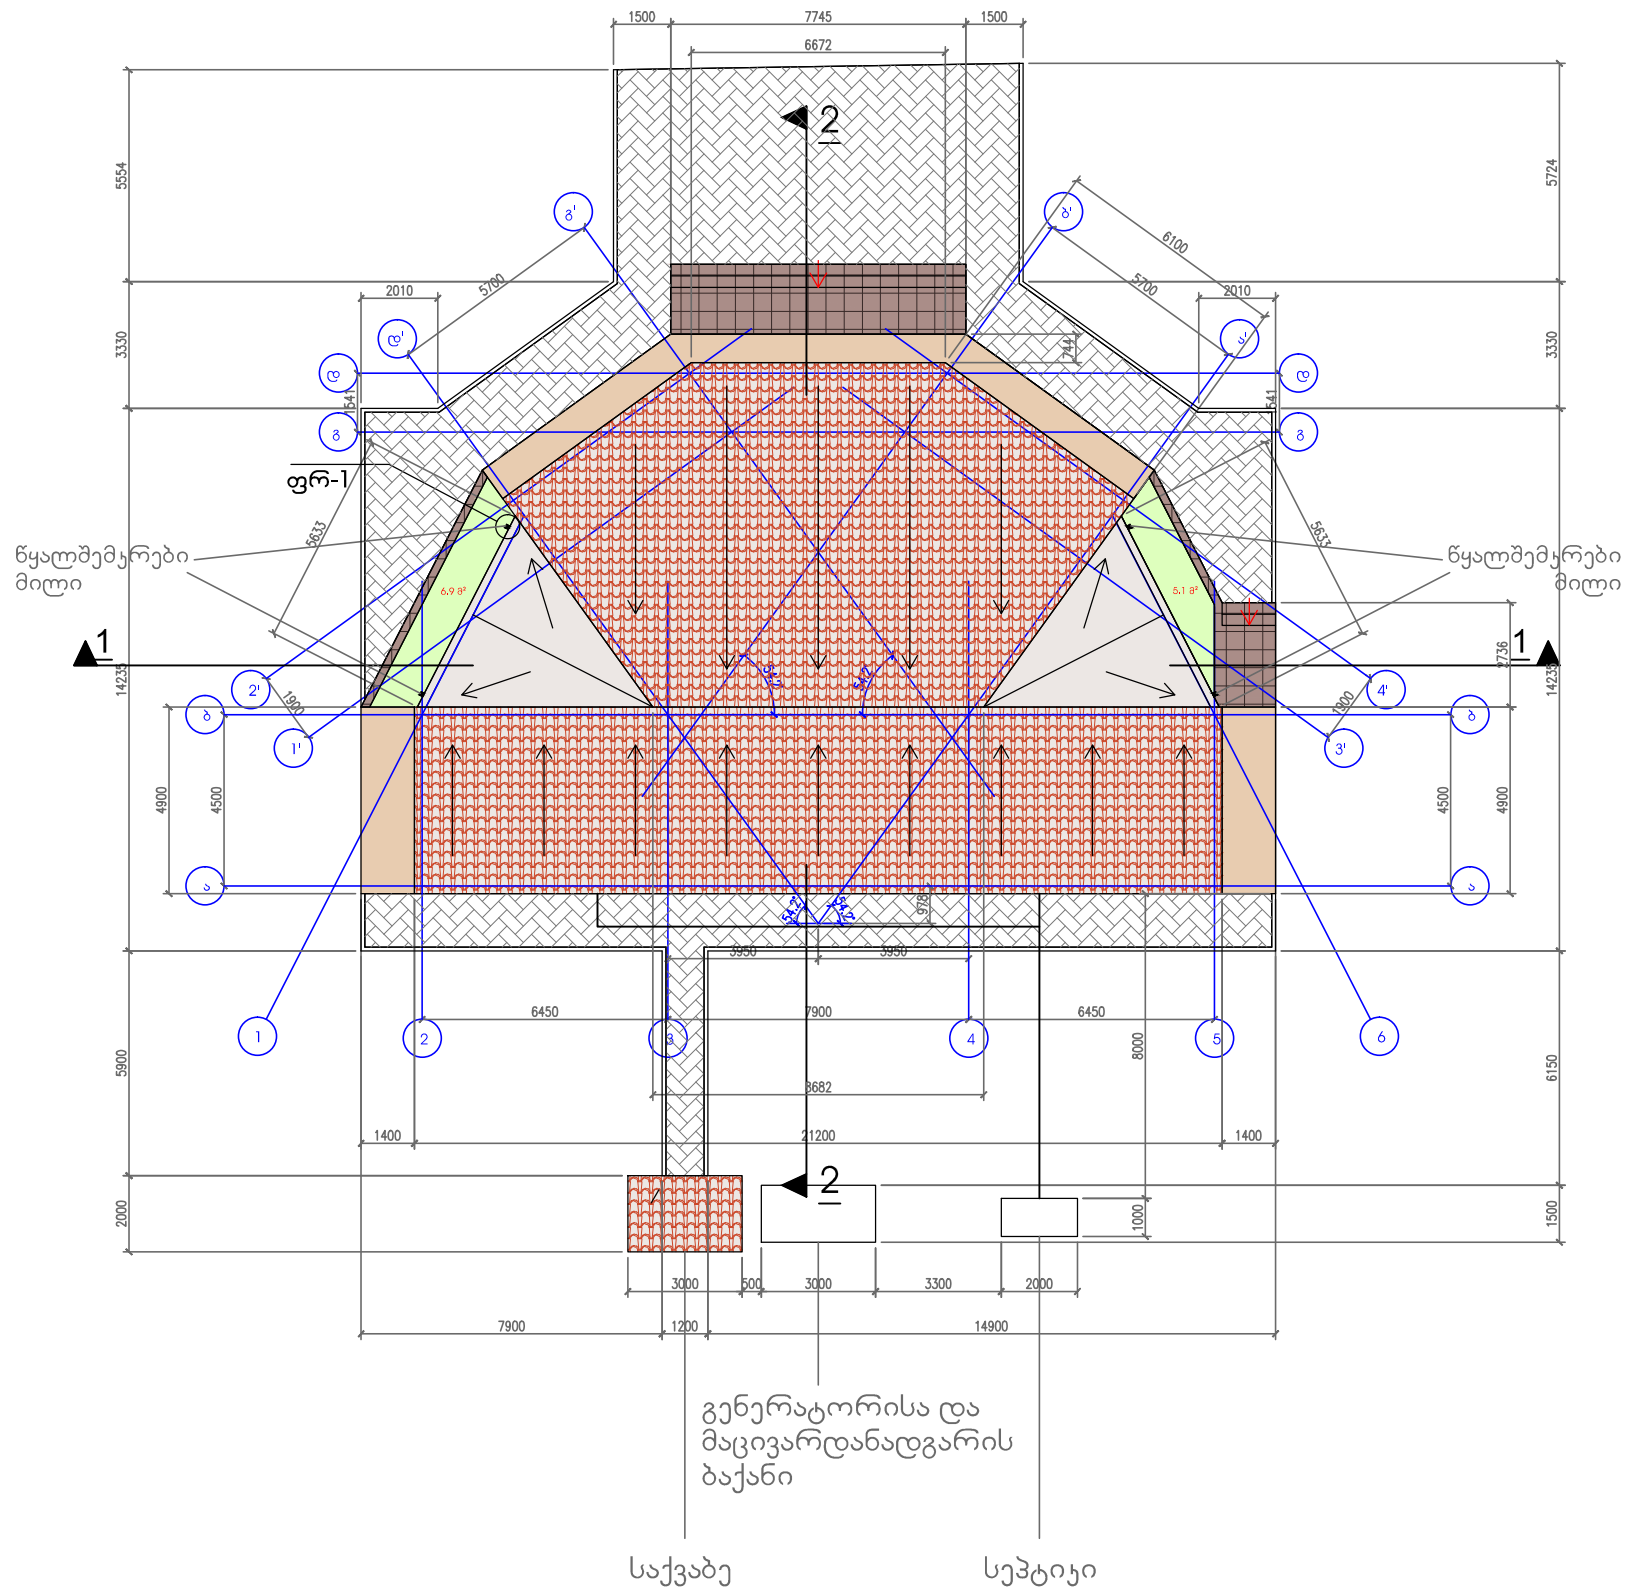

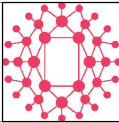ფორმატი	A-3	
სსიპ სახელმწიფო სერვისების განვითარების სააგენტო საიდენტიფიკაციო უკოდი: 202307404 მისამართი: ქ. თბილისი, წერეთლის გამზირი №67ა		
მისამართი: ვანის მუნიციპალიტეტი, სოფ. ზეინდარი		
პროექტის დასახელება: საზოგადოებრივი ცენტრი (სოფლის სახლი)		
პროექტის ნაწილი: არქიტექტურული		
თანამდებობა	გვარი	ხელმოწერა
მთ. არქიტექტორი	ს. ხოფერია	
 სახელმწიფო სერვისების განვითარების სააგენტო		
ფურცლის დასახელება:		
თარიღი 2016 წ.	მასშ.	1:200
ფურცლების რაოდენობა		
ფურცლის ნომერი №		

სართულის გეგმა

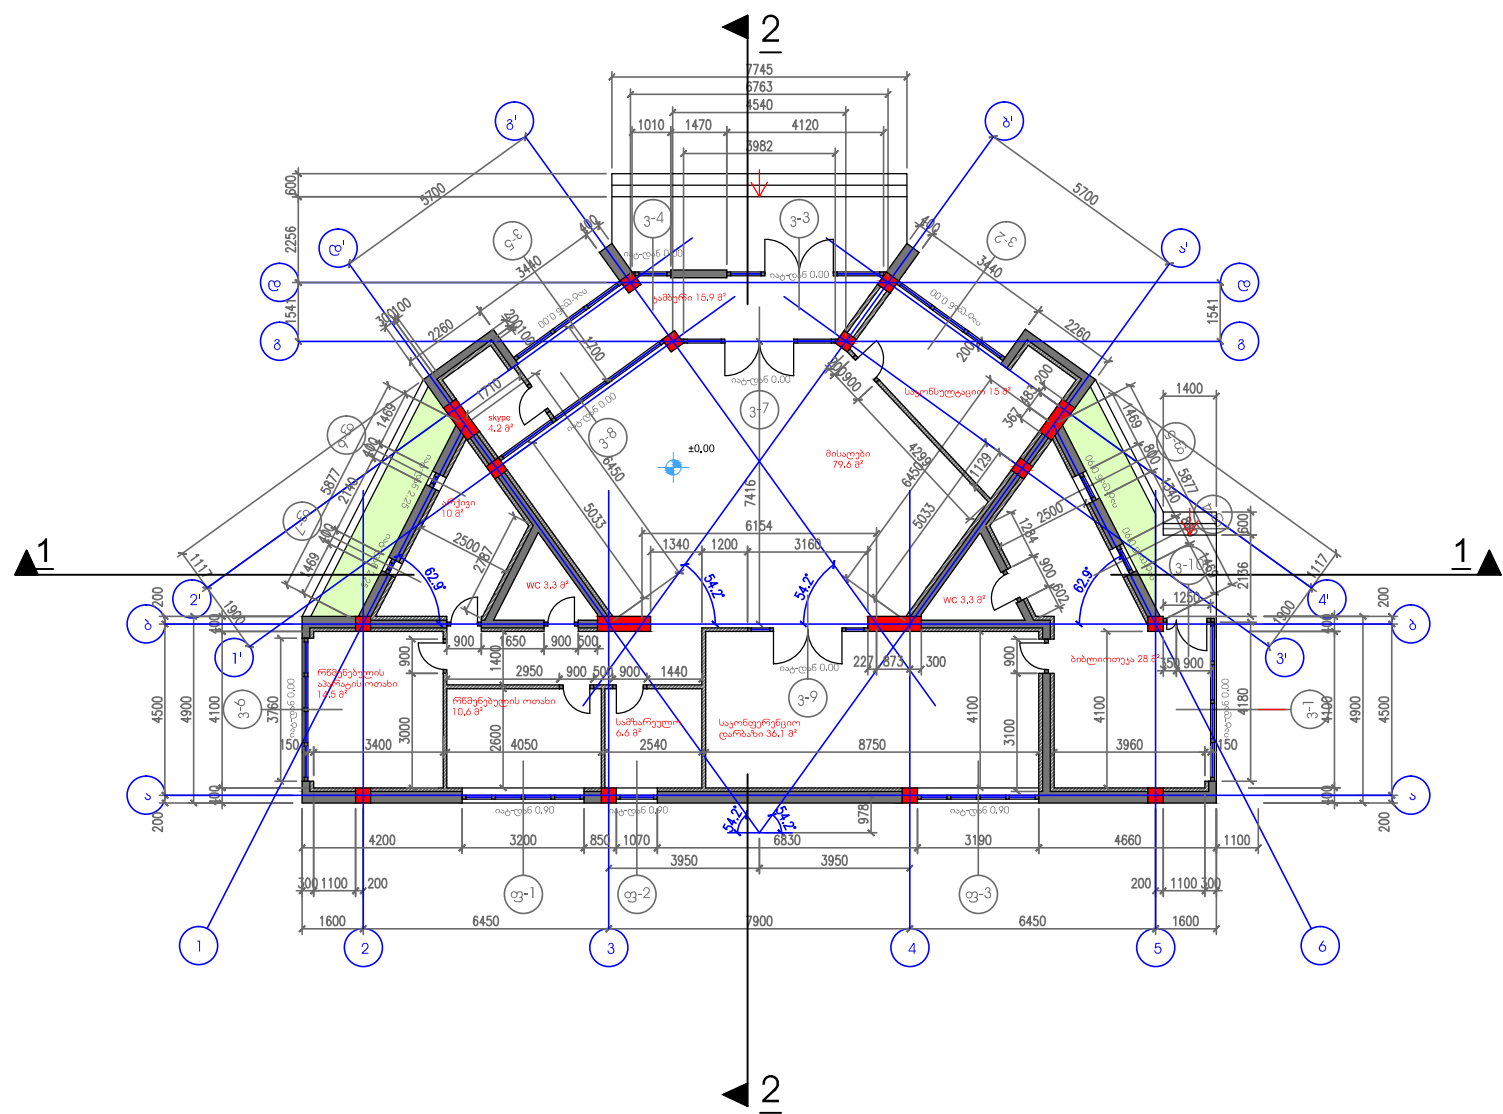

პირობითი აღნიშვნა


- ბეტონის ბლოკი
- თაბაშირმუყაო


შენიშვნა:

ჰანდუსი (ჰანდუსები) უნარშეზღუდულთათვის მოეწყოს დამკვეთთან შეთანხმების საფუძველზე
ბიბლიოთეკაში ასასვლელი კიბისა და მისი ბაქნისათვის მოეწყოს მოაჯირი, შეირჩეს დამკვეთთან შეთანხმების საფუძველზე


ფორმატი	A-3	
სსიპ სახელმწიფო სერვისების განვითარების სააგენტო საიდენტიფიკაციო კოდი: 202307404 მისამართი: ქ. თბილისი, წერეთლის გამზირი №67ა		
მისამართი: ვანის მუნიციპალიტეტი, სოფ. ზეინდარი		
პროექტის დასახელება: საზოგადოებრივი ცენტრი (სოფლის სახლი)		
პროექტის ნაწილი: არქიტექტურული		
თანამდებობა	გვარი	ხელმოწერა
მთ. არქიტექტორი	ს. ხოფერიას	
სახელმწიფო სერვისების განვითარების სააგენტო		
ფურცლის დასახელება:		
თარიღი	2016 წ.	მასშ. 1:200
ფურცლის	ნომერი №	


სახურავის გეგმა

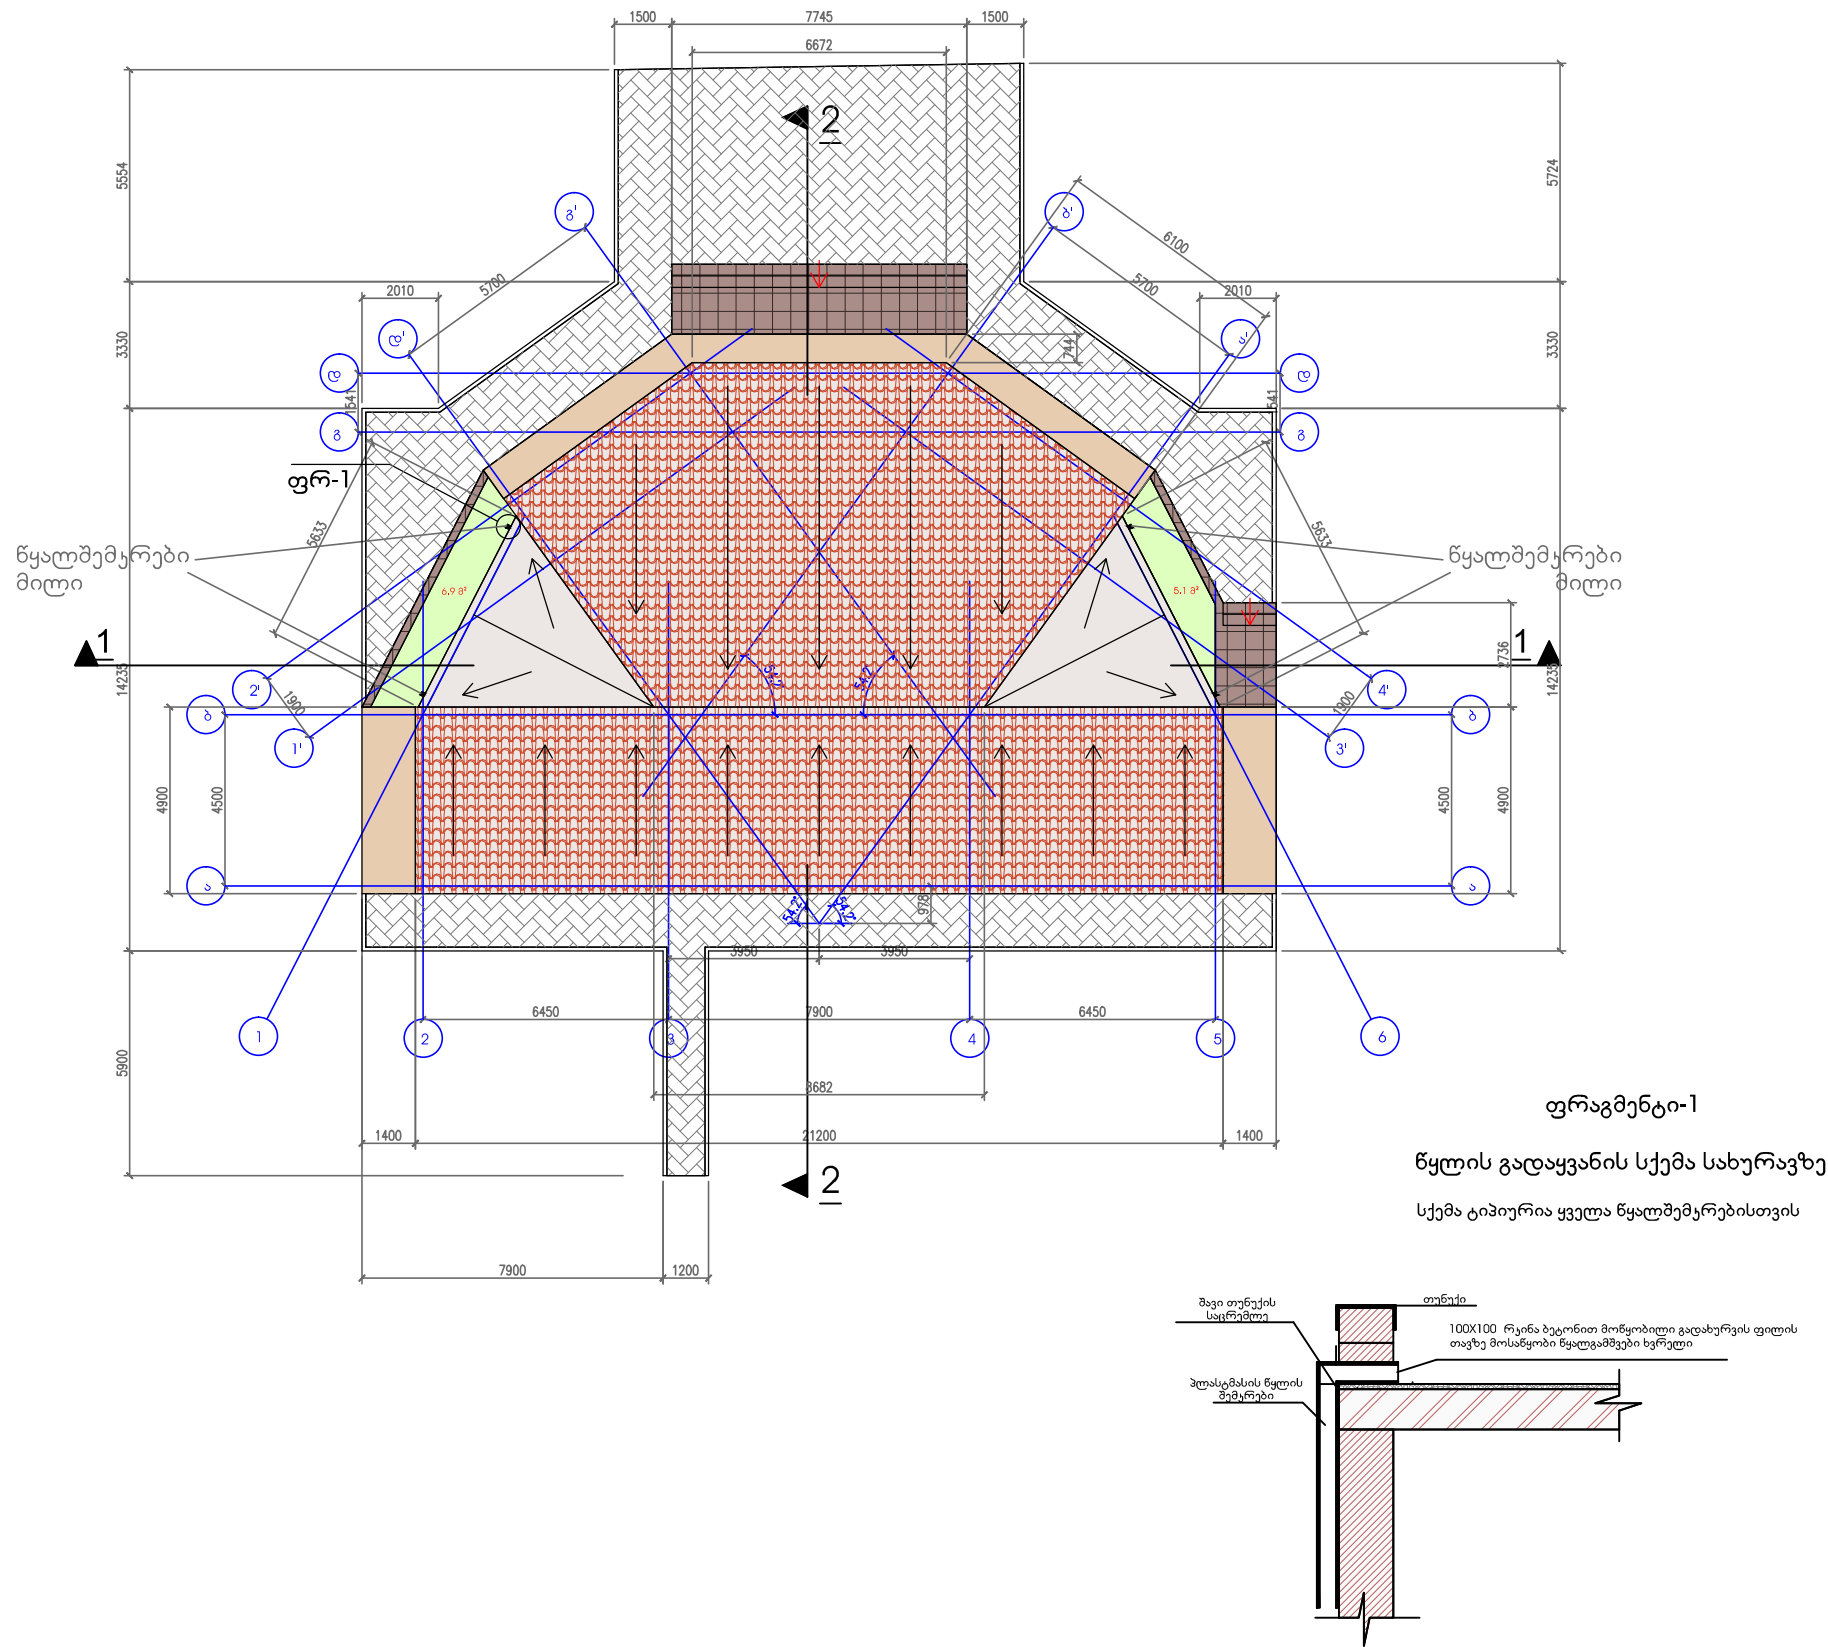

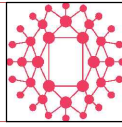ფორმატი	A-3	
სსიპ სახელმწიფო სერვისების განვითარების სააგენტო საიდენტიფიკაციო უკოდი: 202307404 მისამართი: ქ. თბილისი, წერეთლის გამზირი №67ა		
მისამართი: ვანის მუნიციპალიტეტი, სოფ. ზეინდარი		
პროექტის დასახელება: საზოგადოებრივი ცენტრი (სოფლის სახლი)		
პროექტის ნაწილი: არქიტექტურული		
თანამდებობა	გვარი	ხელმოწერა
მთ. არქიტექტორი	ს. ხოფერია	
 სახელმწიფო სერვისების განვითარების სააგენტო		
ფურცლის დასახელება:		
თარიღი 2016 წ.	მასშ.	1:200
ფურცლების რაოდენობა		
ფურცლის ნომერი №		


ფასადი ბ'-გ'

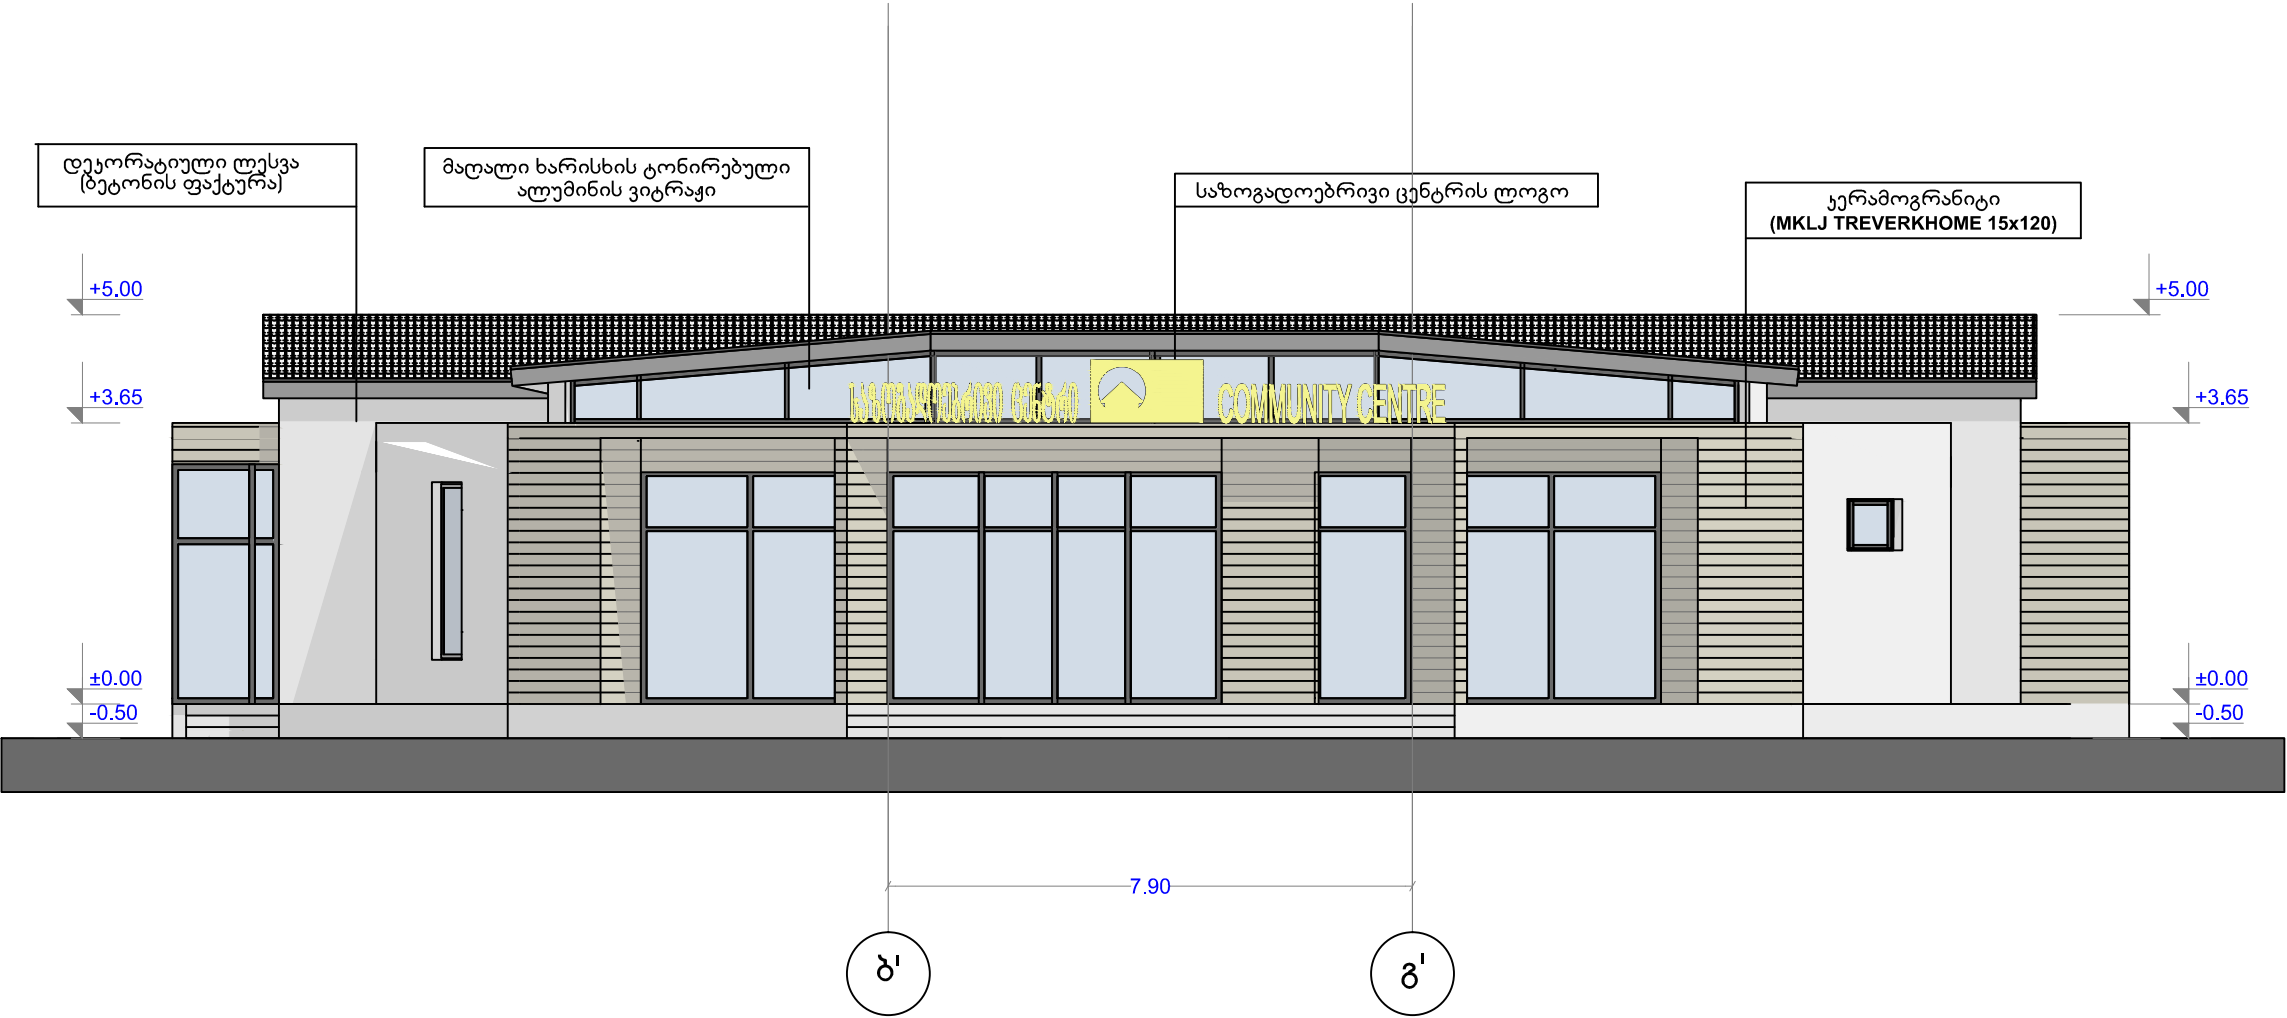

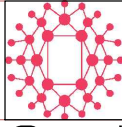
ფორმატი	A-3	
სსიპ სახელმწიფო სერვისების განვითარების სააგენტო საიდენტიფიკაციო უკოდი: 202307404 მისამართი: ქ. თბილისი, წერეთლის გამზირი №67ა		
მისამართი: ვანის მუნიციპალიტეტი, სოფ. ზეინდარი		
პროექტის დასახელება: საზოგადოებრივი ცენტრი (სოფლის სახლი)		
პროექტის ნაწილი: არქიტექტურული		
თანამდებობა	გვარი	ხელმოწერა
მთ. არქიტექტორი	ს. ხოფერია	
 სახელმწიფო სარეზერვუარო განვითარების სააგენტო		
ფურცლის დასახელება:		
თარიღი 2016 წ.	მასშ. 1:100	
ფურცლების რაოდენობა		
ფურცლის ნომერი №		


ფასადი ბ-ა

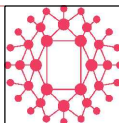


ფორმატი	A-3	
სსიპ სახელმწიფო სერვისების განვითარების სააგენტო საიდენტიფიკაციო კოდი: 202307404 მისამართი: ქ. თბილისი, წერეთლის გამზირი №67ა		
მისამართი: ვანის მუნიციპალიტეტი, სოფ. ზეინდარი		
პროექტის დასახელება: საზოგადოებრივი ცენტრი (სოფლის სახლი)		
პროექტის ნაწილი: არქიტექტურული		
თანამდებობა	გვარი	ხელმოწერა
მთ. არქიტექტორი	ს. ხოფერია	
 სახელმწიფო სერვისების განვითარების სააგენტო		
ფურცლის დასახელება:		
თარიღი 2016 წ.	მასშ. 1:100	
ფურცლების რაოდენობა		
ფურცლის ნომერი №		

ფასადი 2-5

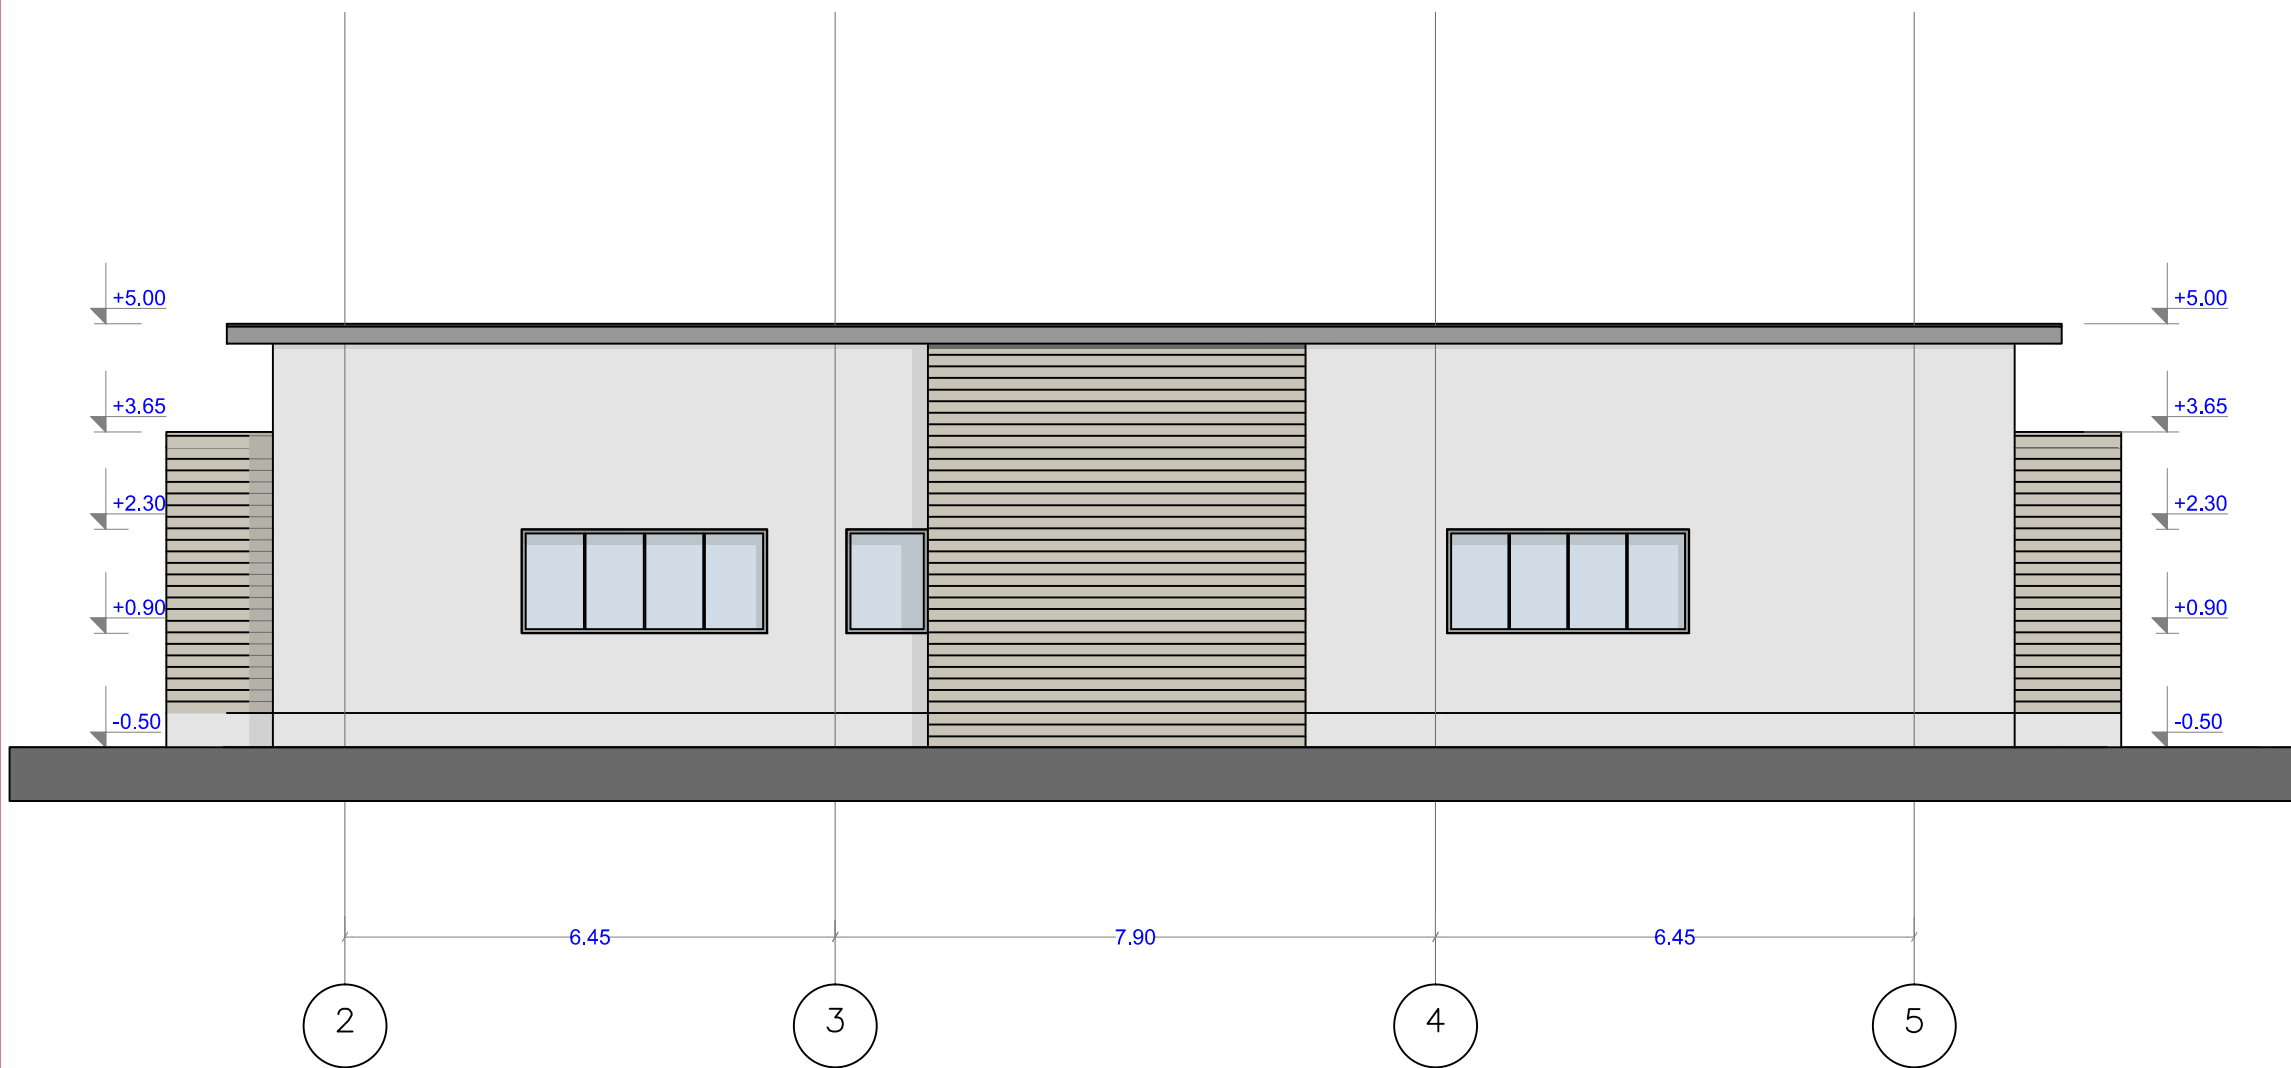

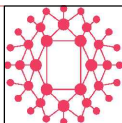
ფორმატი	A-3	
სსიპ სახელმწიფო სერვისების განვითარების სააგენტო საიდენტიფიკაციო ჯოდი: 202307404 მისამართი: ქ. თბილისი, წერეთლის გამზირი №67ა		
მისამართი: ვანის მუნიციპალიტეტი, სოფ. ზეინდარი		
პროექტის დასახელება: საზოგადოებრივი ცენტრი (სოფლის სახლი)		
პროექტის ნაწილი: არქიტექტურული		
თანამდებობა	გვარი	ხელმოწერა
მთ. არქიტექტორი	ს. ხოფერია	
 სახელმწიფო სარეზერვუარო მემკვიდრეობის სააგენტო		
ფურცლის დასახელება:		
თარიღი 2016 წ.	მასშ. 1:100	
ფურცლების რაოდენობა		
ფურცლის ნომერი №		

ფასადი ა-ბ

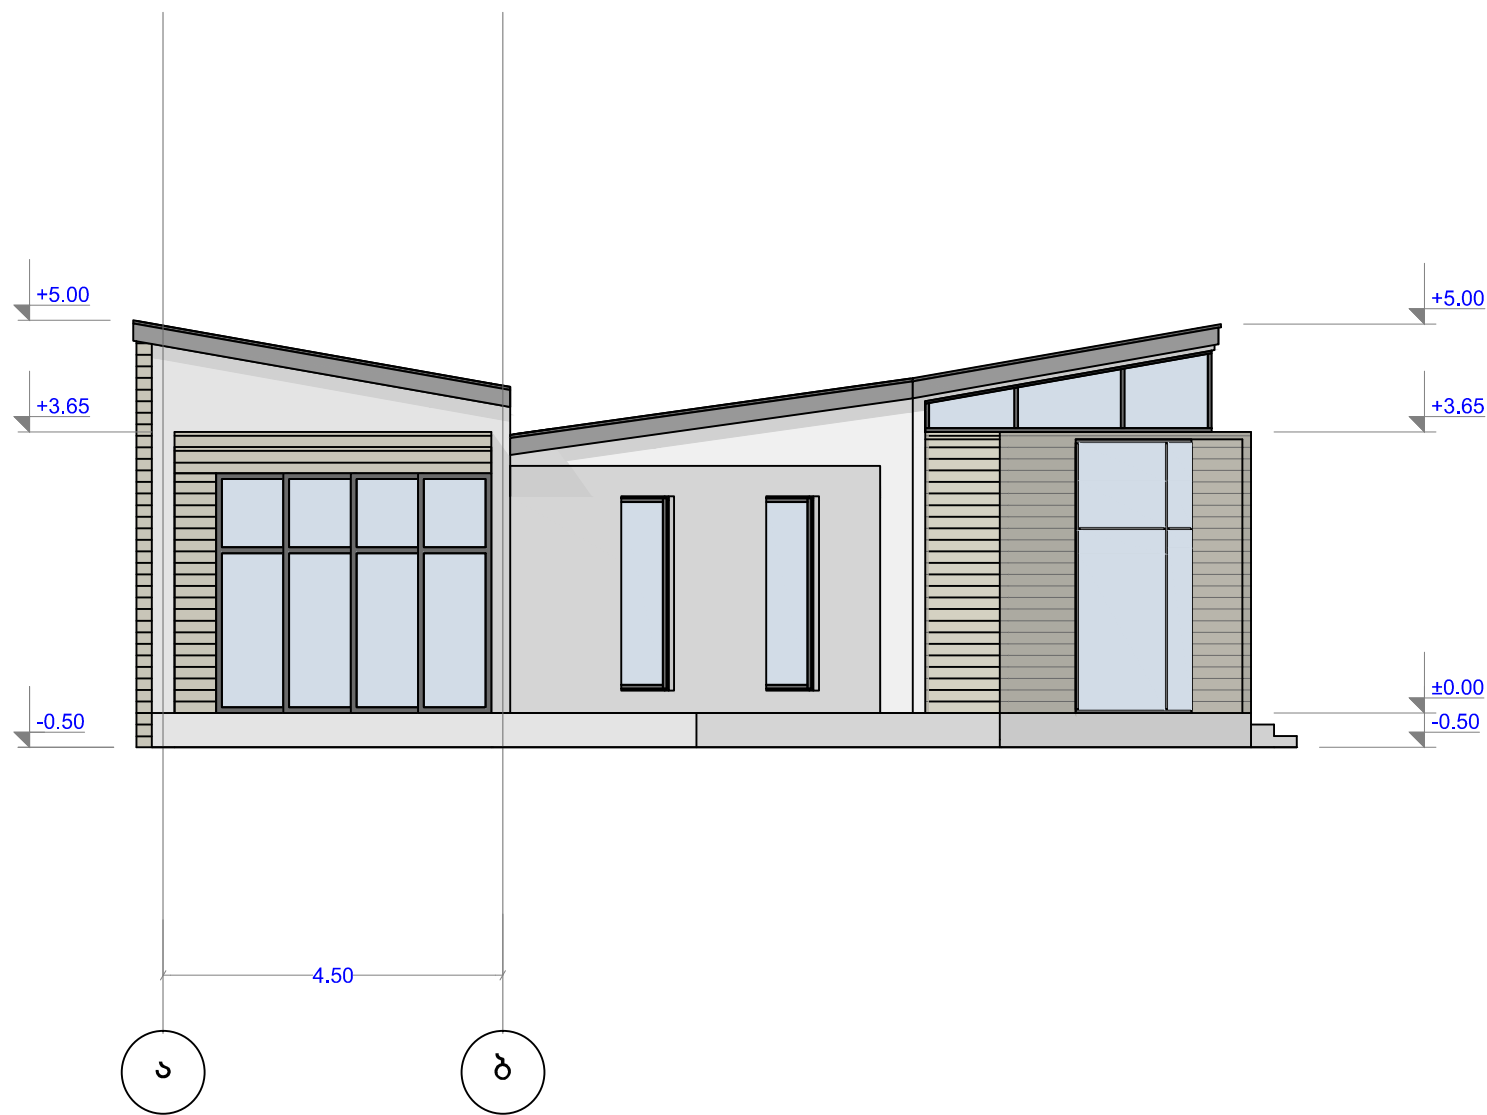


ფორმატი	A-3	
სსიპ სახელმწიფო სერვისების განვითარების სააგენტო საიდენტიფიკაციო ჯოდი: 202307404 მისამართი: ქ. თბილისი, წერეთლის გამზირი №67ა		
მისამართი: ვანის მუნიციპალიტეტი, სოფ. ზეინდარი		
პროექტის დასახელება: საზოგადოებრივი ცენტრი (სოფლის სახლი)		
პროექტის ნაწილი: არქიტექტურული		
თანამდებობა	გვარი	ხელმოწერა
მთ. არქიტექტორი	ს. ხოფერია	
სახელმწიფო სარეზერვუარო მართვის სააგენტო		
ფურცლის დასახელება:		
თარიღი 2016 წ.	მასშ. 1:100	
ფურცლების რაოდენობა		
ფურცლის ნომერი №		


ჭრილი 1-1

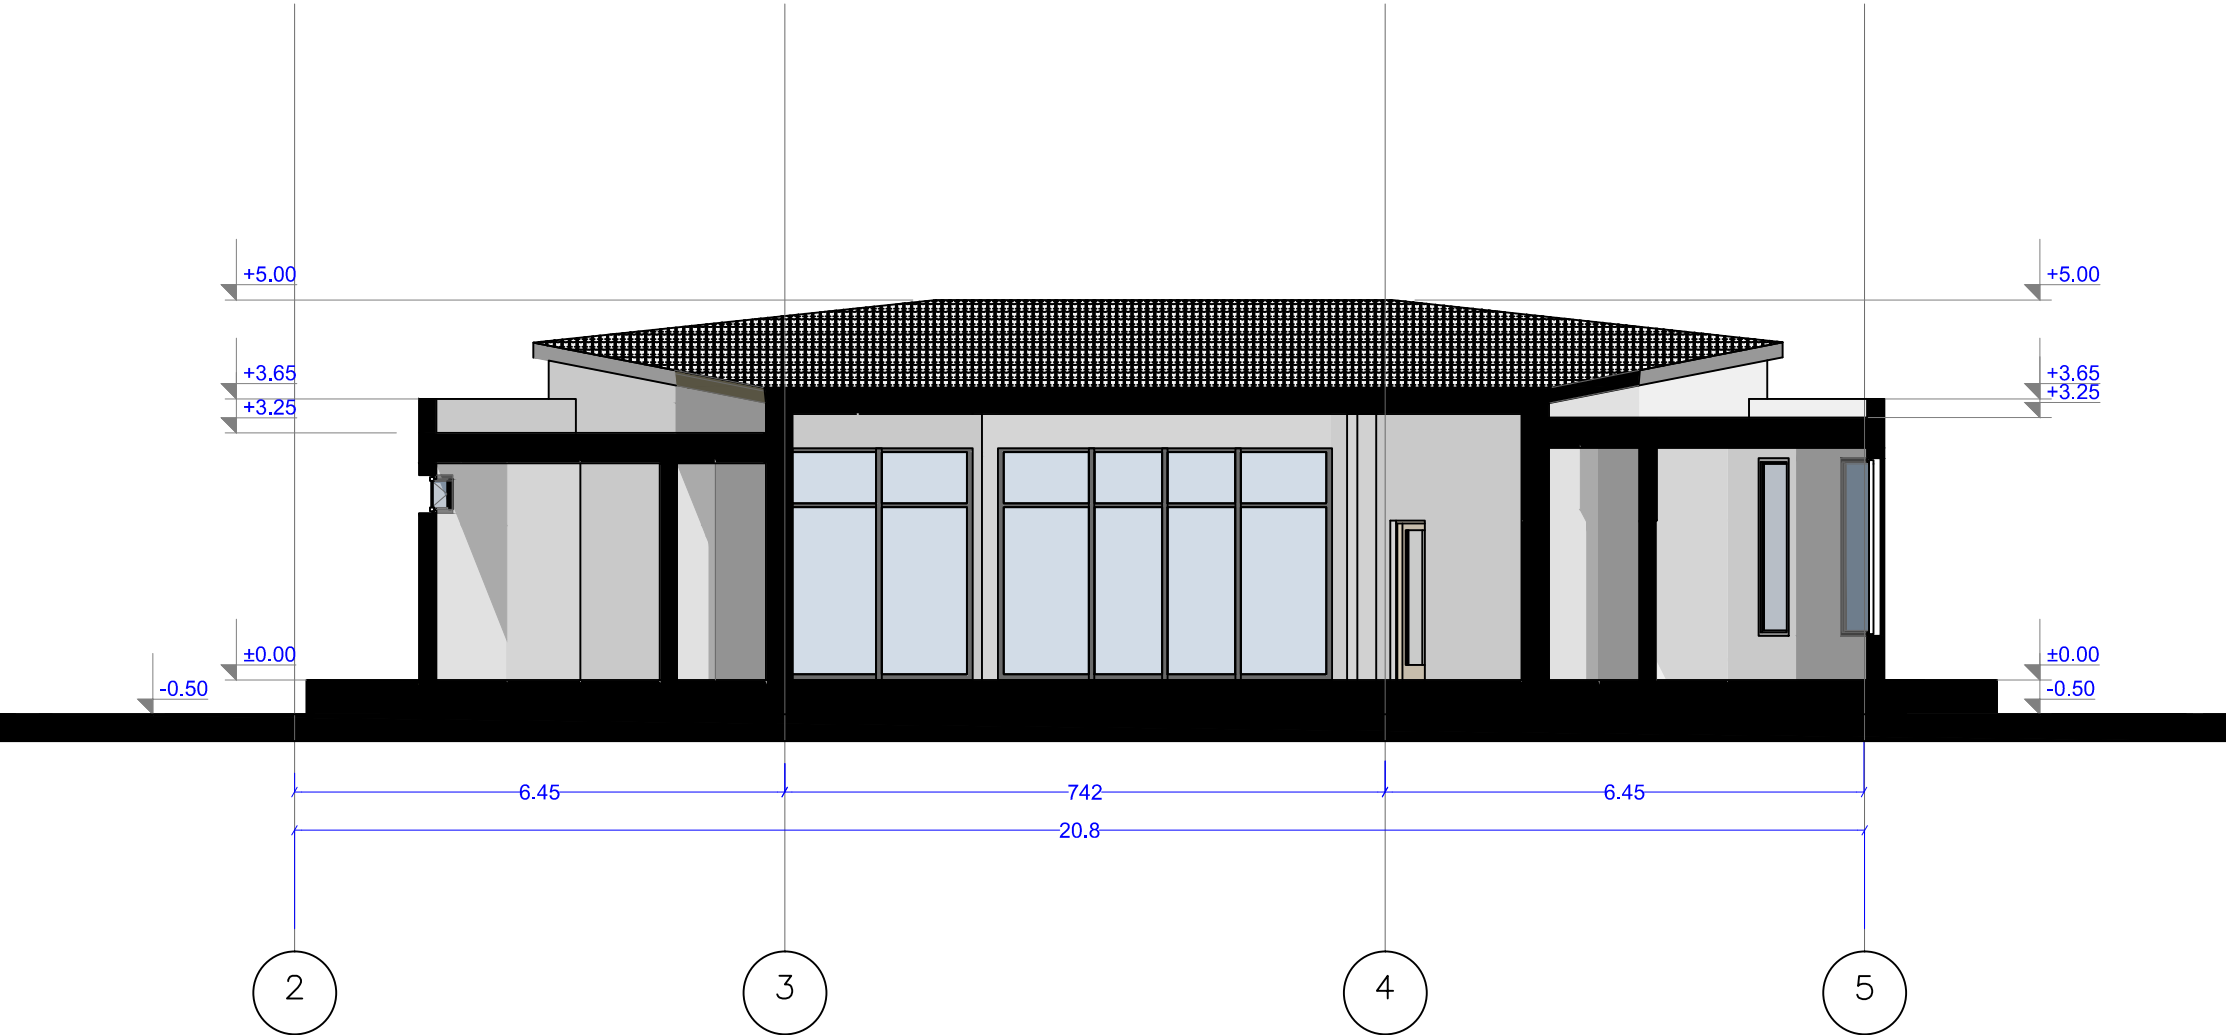


ფორმატი		A-3
სსიპ სახელმწიფო სერვისების განვითარების სააგენტო საიდენტიფიკაციო კოდი: 202307404 მისამართი: ქ. თბილისი, წერეთლის გამზირი №67ა		
მისამართი: ვანის მუნიციპალიტეტი, სოფ. ზეინდარი		
პროექტის დასახელება: საზოგადოებრივი ცენტრი (სოფლის სახლი)		
პროექტის ნაწილი: არქიტექტურული		
თანამდებობა	გვარი	ხელმოწერა
მთ. არქიტექტორი	ს. ხოფერია	
სახელმწიფო სერვისების განვითარების სააგენტო		
ფურცლის დასახელება:		
თარიღი 2016 წ.		მასშ. 1:100
ფურცლების რაოდენობა		
ფურცლის ნომერი №		

ჭრილი 2-2

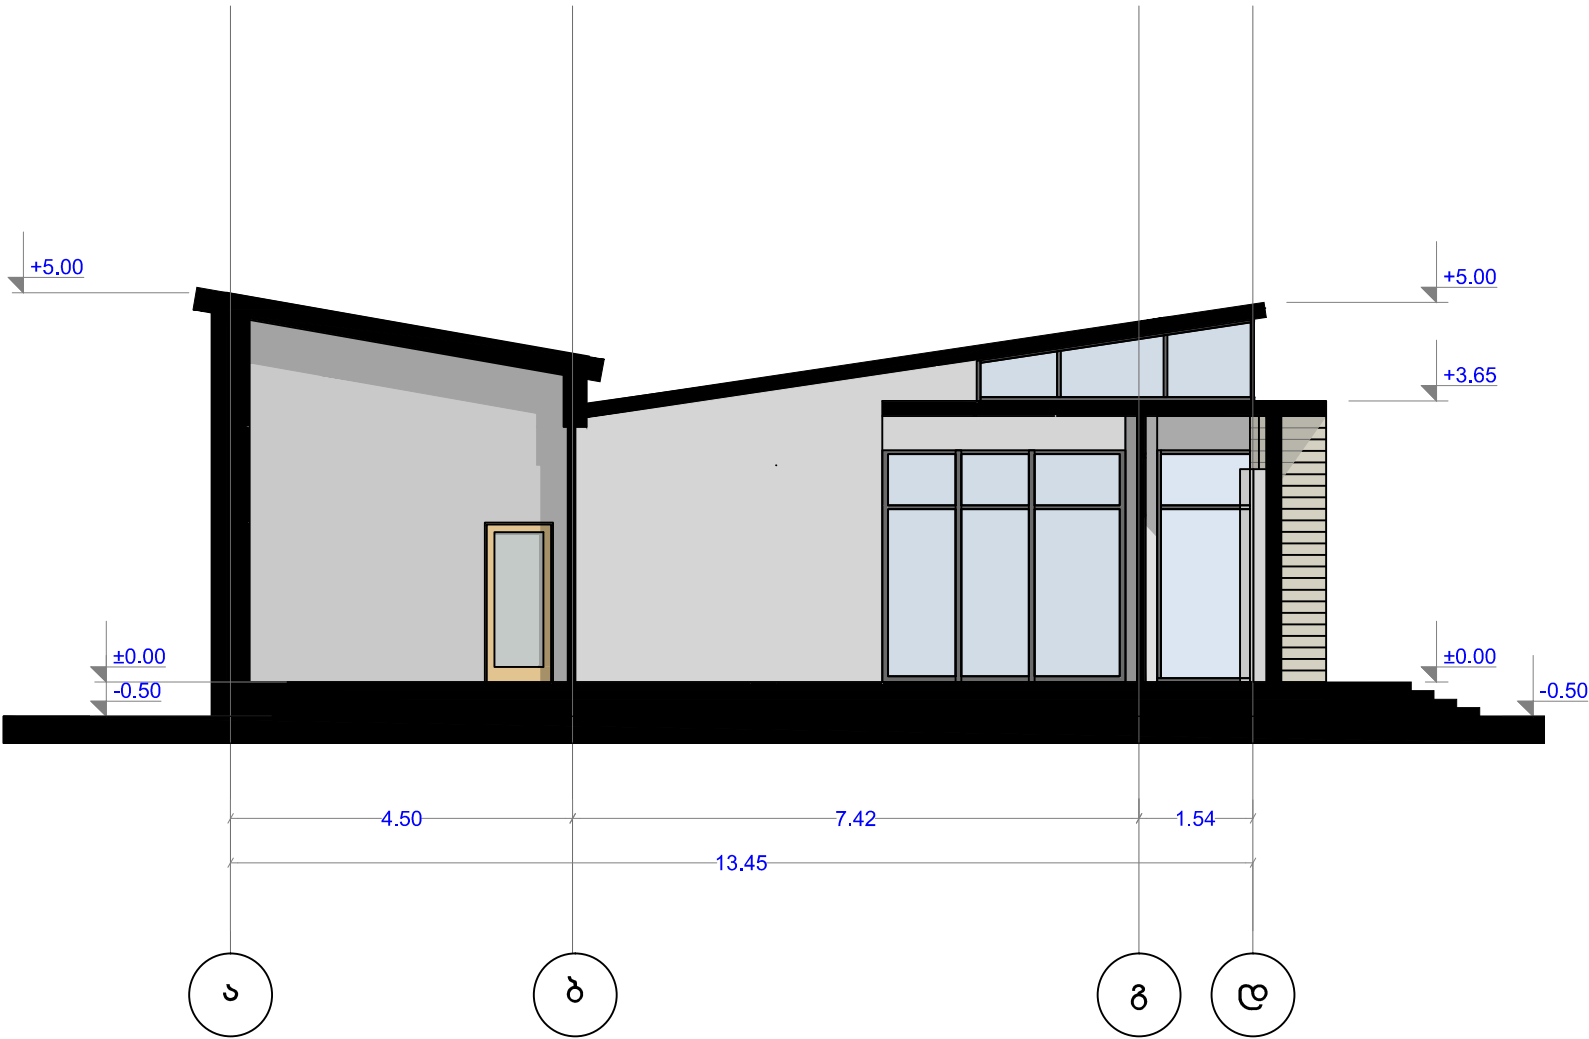

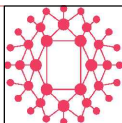ფორმატი	A-3	
სსიპ სახელმწიფო სერვისების განვითარების სააგენტო საიდენტიფიკაციო კოდი: 202307404 მისამართი: ქ. თბილისი, წერეთლის გამზირი №67ა		
მისამართი: ვანის მუნიციპალიტეტი, სოფ. ზეინდარი		
პროექტის დასახელება: საზოგადოებრივი ცენტრი (სოფლის სახლი)		
პროექტის ნაწილი: არქიტექტურული		
თანამდებობა	გვარი	ხელმოწერა
მთ. არქიტექტორი	ს. ხოფერიას	
 სახელმწიფო სერვისების განვითარების სააგენტო		
ფურცლის დასახელება:		
თარიღი 2016 წ.	მასშ.	1:100
ფურცლების რაოდენობა		
ფურცლის ნომერი №		

იატაკის მოწყობის გეგმა

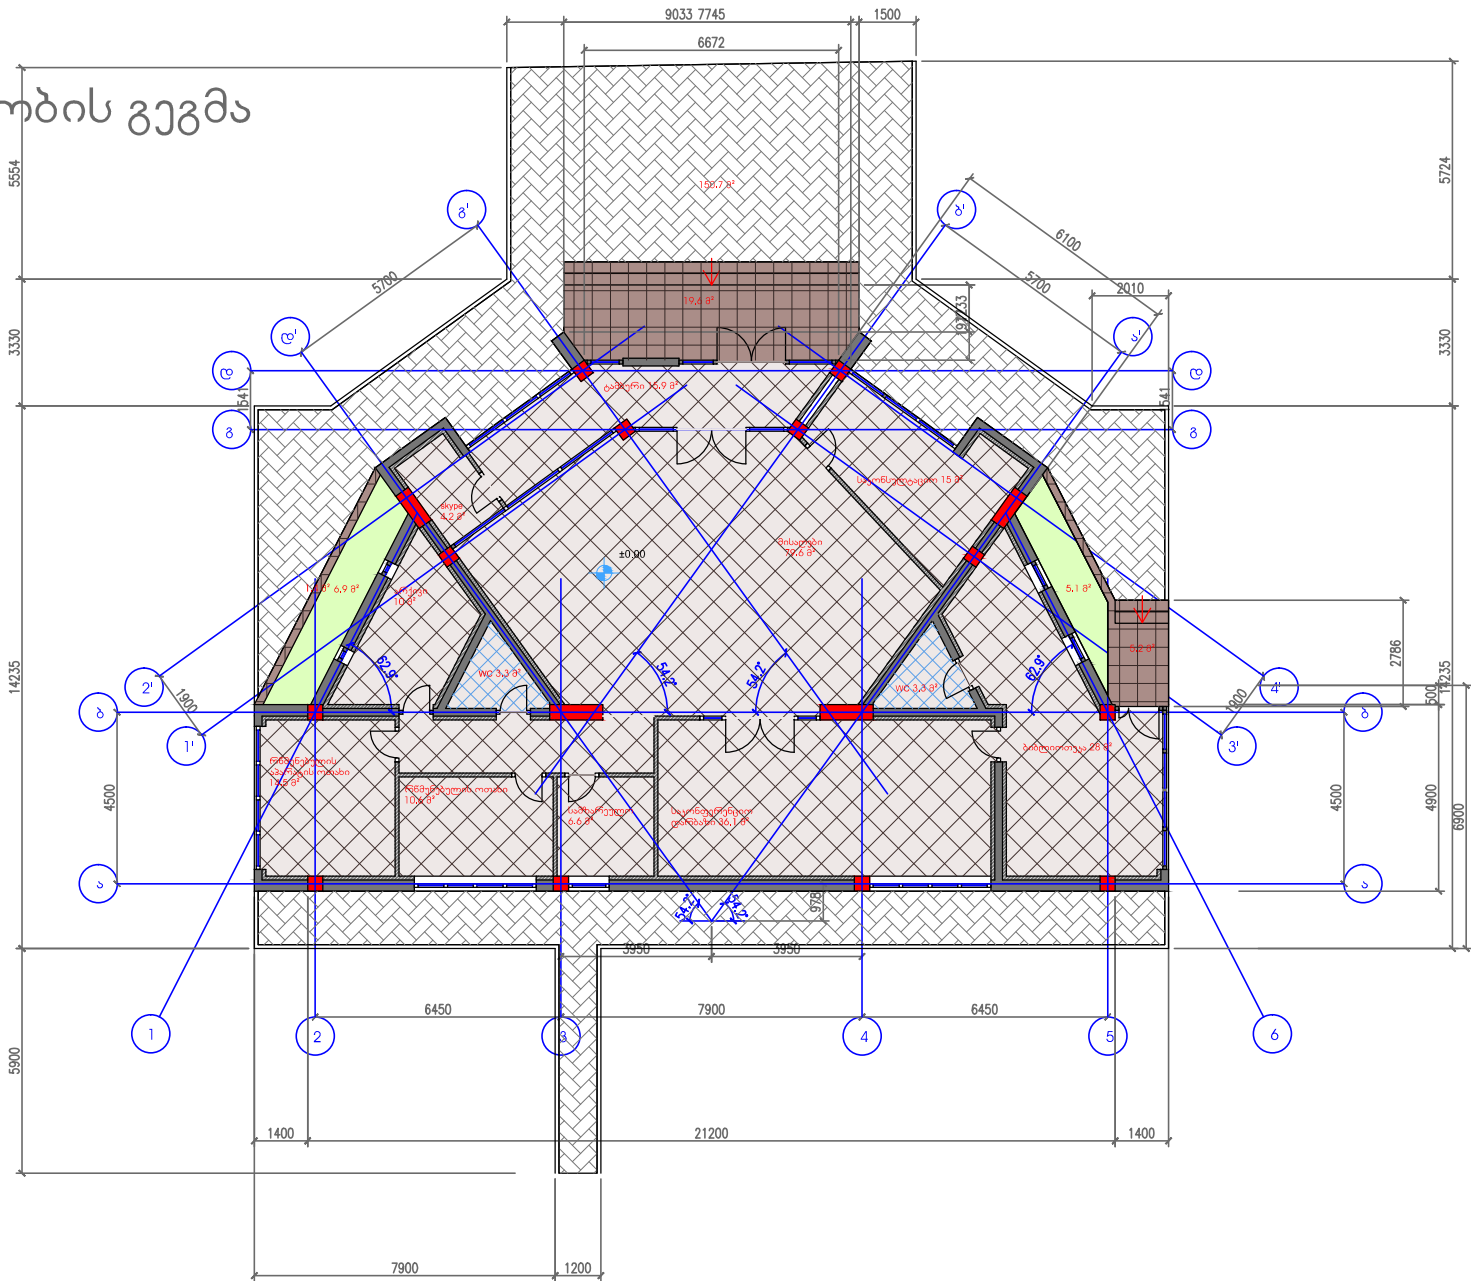

სპეციფიკაცია

- ხელოვნური გრანიტი (გლუვი ზედაპირით), საერთო ფართი განისაზღვრა 220.5 მ²
- მეტლახი სველ წერტილებში, საერთო ფართი განისაზღვრა 6.6 მ²
- ყინვაგამძლე ხელოვნური გრანიტი (ხაოიანი ზედაპირით), საერთო ფართი განისაზღვრა 26.2 მ²
- ქვანელი, საერთო ფართი განისაზღვრა 150.7 მ²
- ბეტონის ბორდიერი, საერთო სიგრძე განისაზღვრა 74 მ

იატაკის მოწყობის სქემა




ფორმატი	A-3	
სსიპ სახელმწიფო სერვისების განვითარების სააგენტო საიდენტიფიკაციო კოდი: 202307404 მისამართი: ქ. თბილისი, წერეთლის გამზირი №67ა		
მისამართი: ვანის მუნიციპალიტეტი, სოფ. ზეინდარი		
პროექტის დასახელება: საზოგადოებრივი ცენტრი (სოფლის სახლი)		
პროექტის ნაწილი: არქიტექტურული		
თანამდებობა	გვარი	ხელმოწერა
მთ. არქიტექტორი	ს. ხოფერიას	
სახელმწიფო სერვისების განვითარების სააგენტო		
ფურცლის დასახელება:		
თარიღი	2016 წ.	
ფურცლების რაოდენობა		
ფურცლის ნომერი №		

ჭა

ჭრილი 1-1


ჭის სახურავი

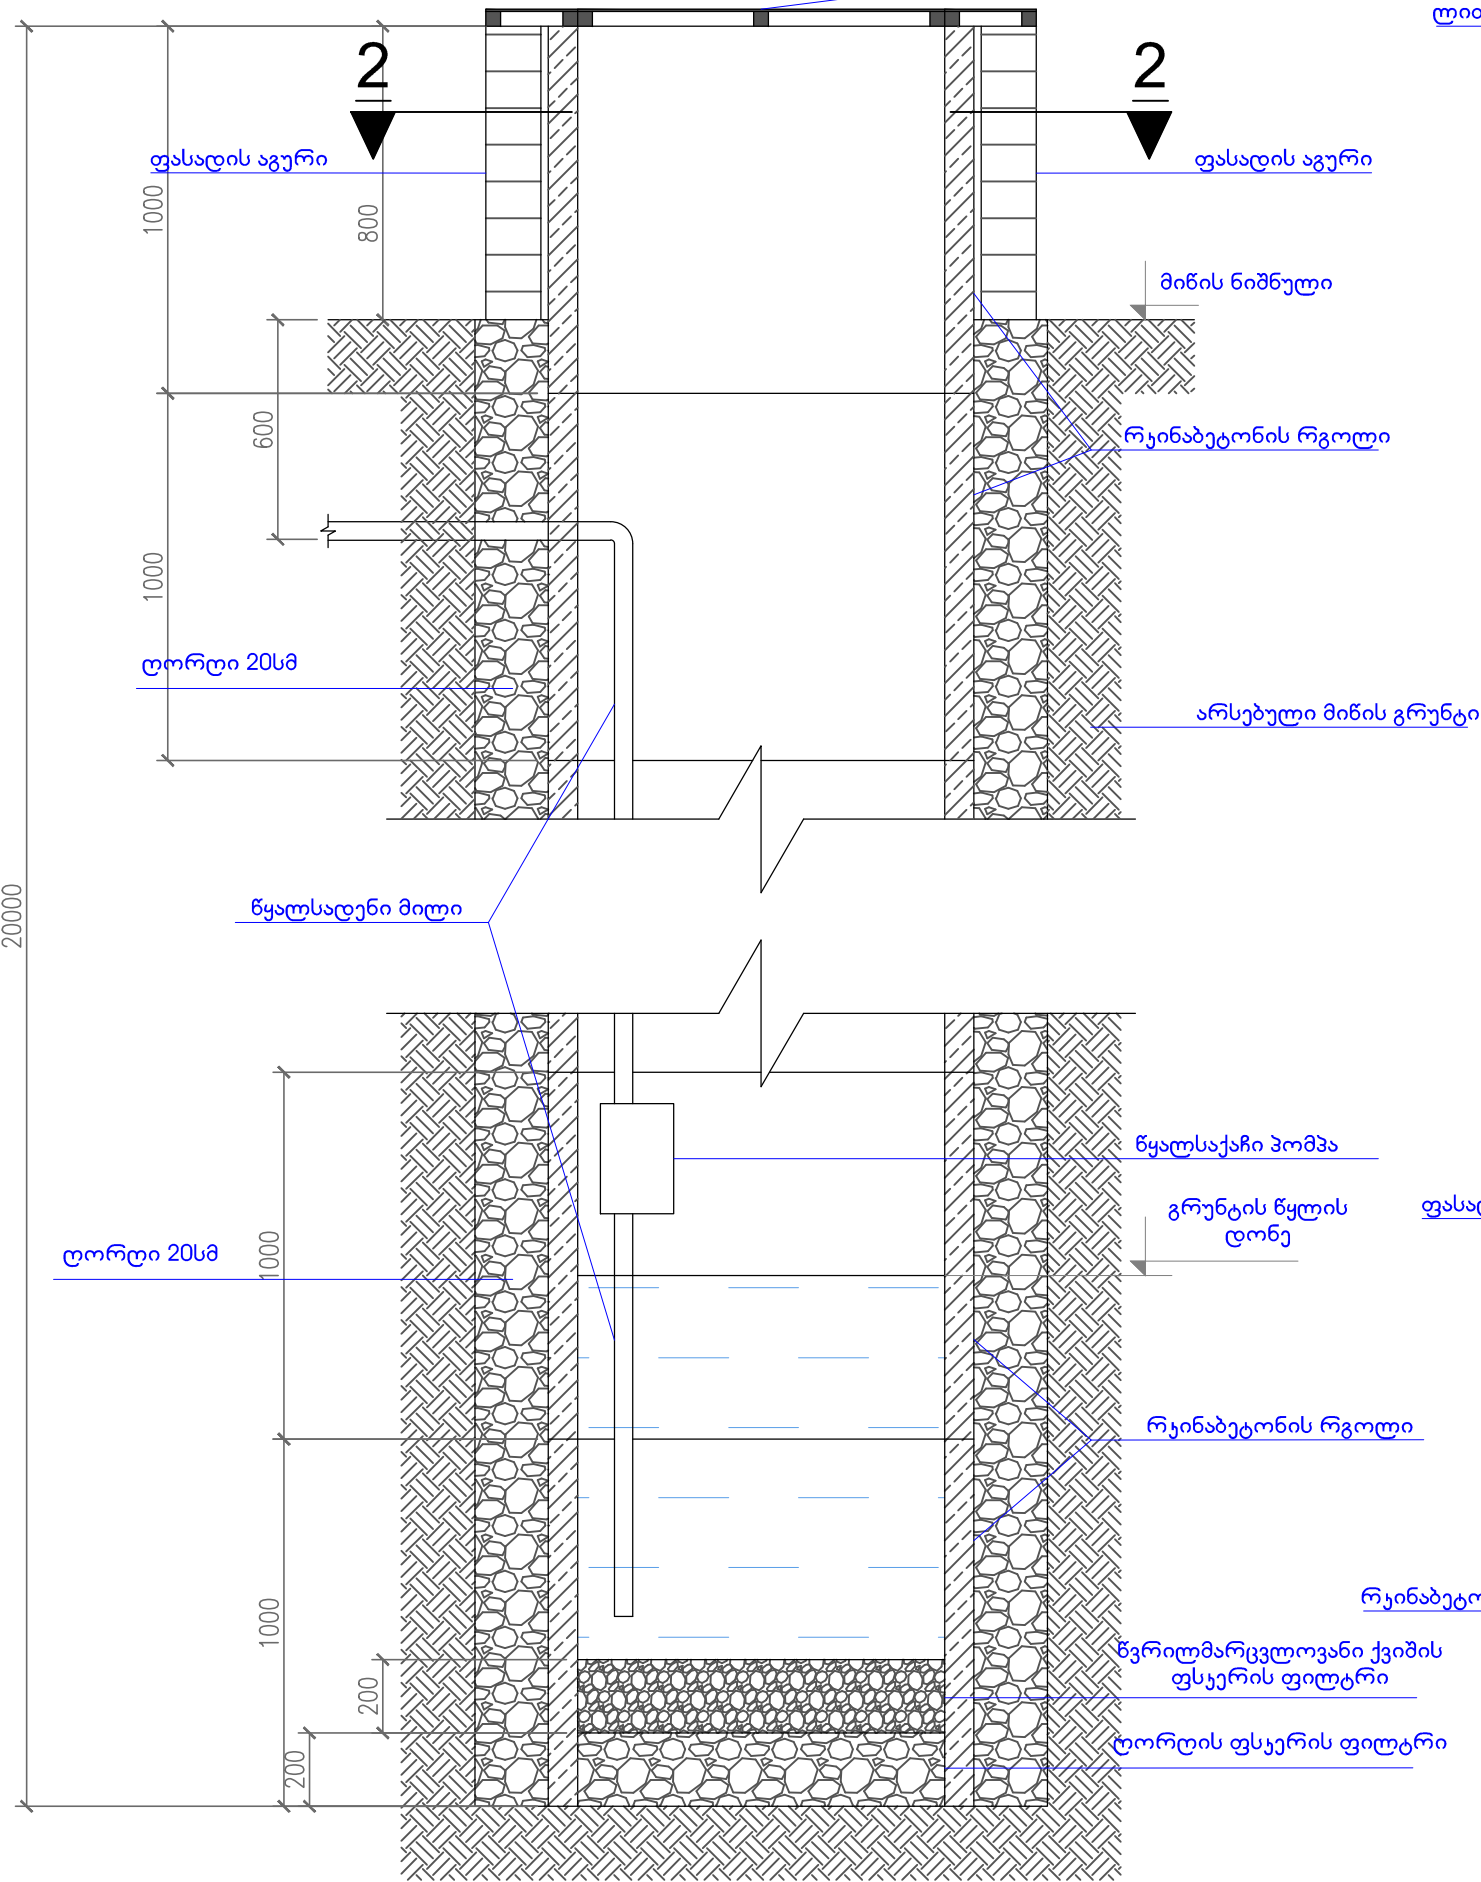

ჭის სახურავი

ლითონის ფურცელი 6მმ

მილკვადრატი 40X40X1.5მმ

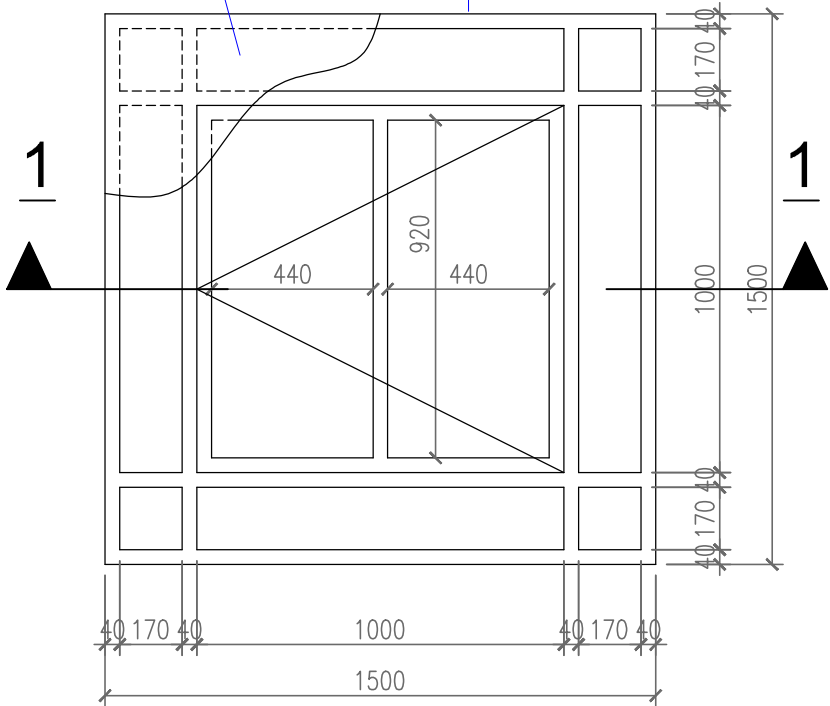

ჭის სახურავი ჩამაგრდეს ანკერების საშუალებით


ჭრილი 2-2

დორღი

ფასადის აგური

1

1

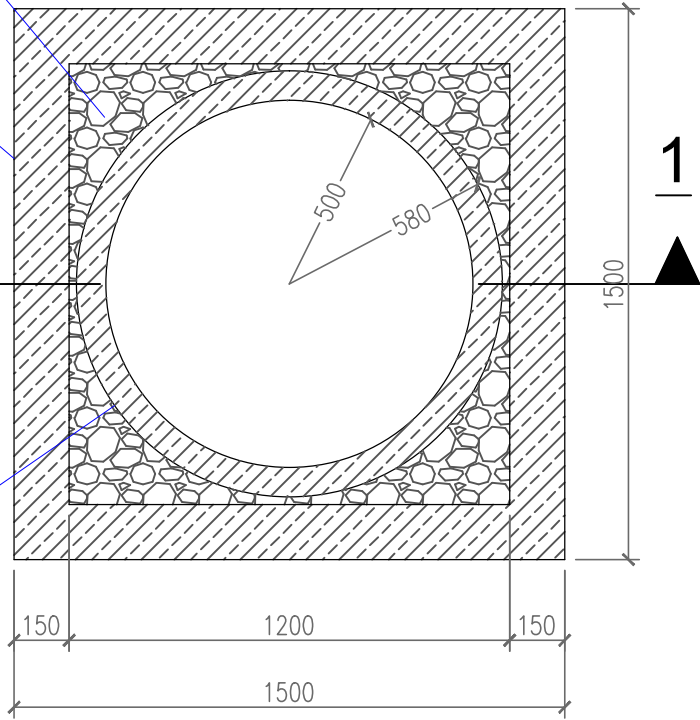

ფორმატი

A-3


სსიპ სახელმწიფო სერვისების
განვითარების სააგენტო
საიდენტიფიკაციო კოდი: 202307404
მისამართი: ქ. თბილისი, წერეთლის
გამზირი №67ა

მისამართი:
ვანის მუნიციპალიტეტი, სოფ.
ზეინდარი

პროექტის დასახელება:
საზოგადოებრივი ცენტრი
(სოფლის სახლი)

პროექტის ნაწილი:
არქიტექტურული

თანამდებობა	გვარი	ხელმოწერა
მთ. არქიტექტორი	ს. ხოფერია	

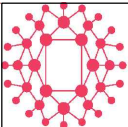

სახელმწიფო სარეგისტრაციო
მსახურების სააგენტო

ფურცლის დასახელება:

თარიღი 2016 წ.

ფურცლების
რეგისტრაცია




ფურცლის ნომერი №

საქავადის სახურავის გეგმა


ფორმატი

A-3


გენერატორის და მაცივარ-დანადგარის ფარდულები

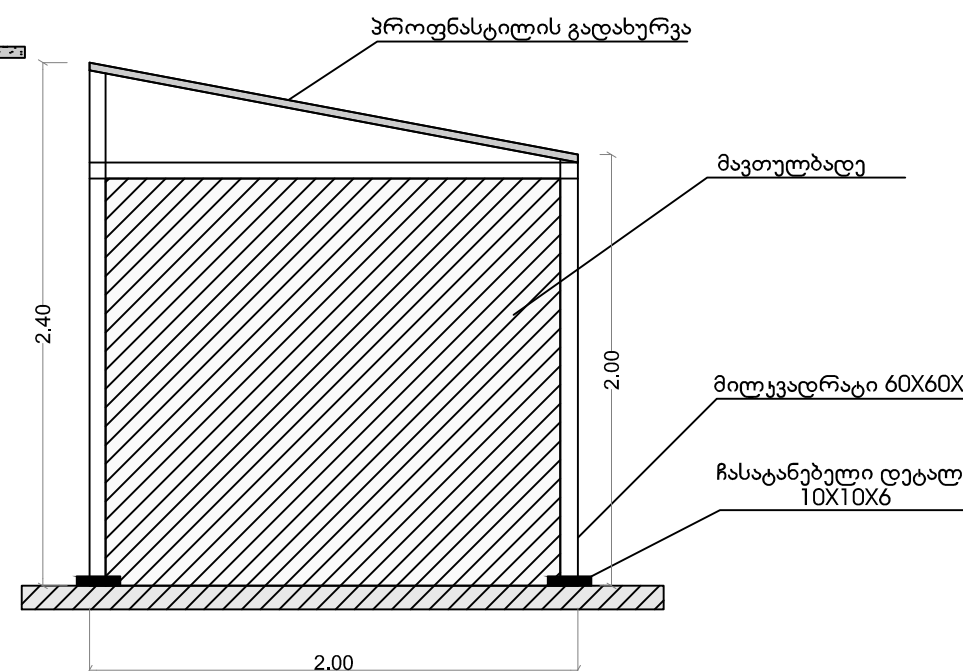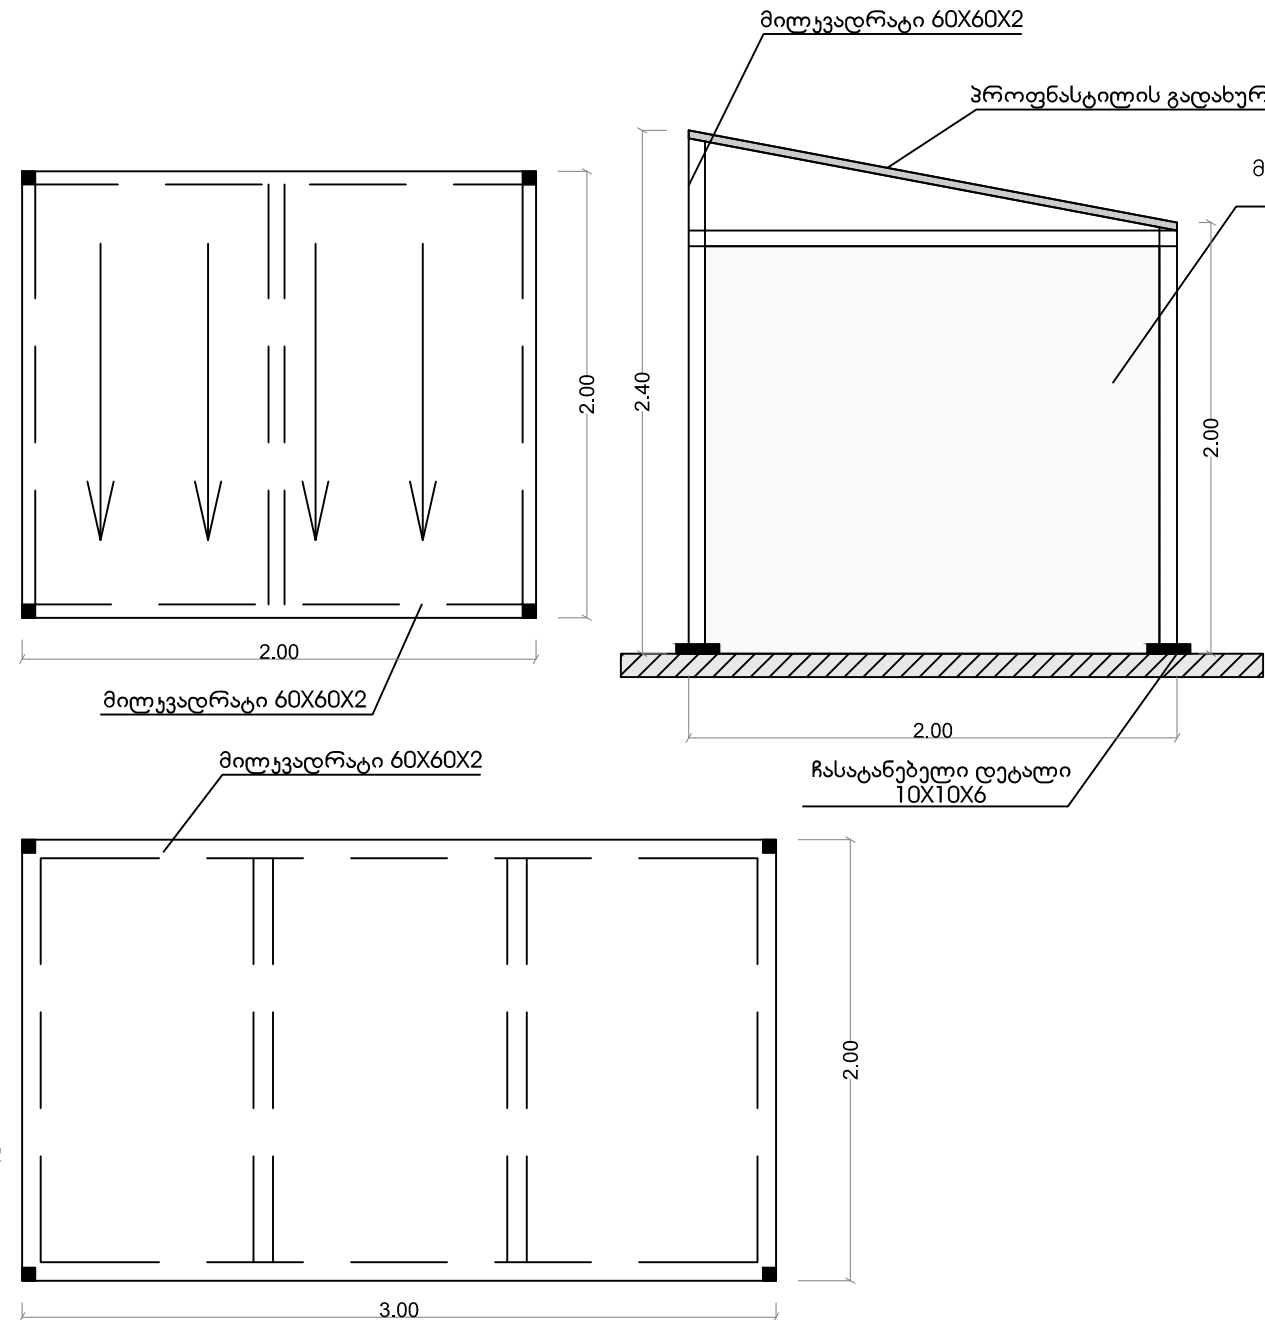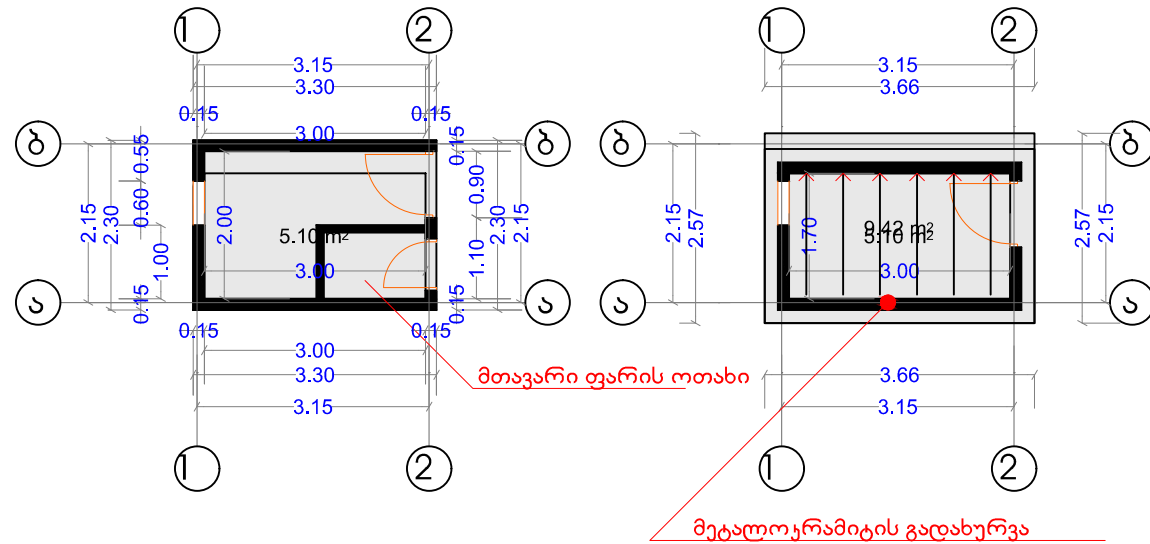


ფასადი 1-2 ღერძებს შორის

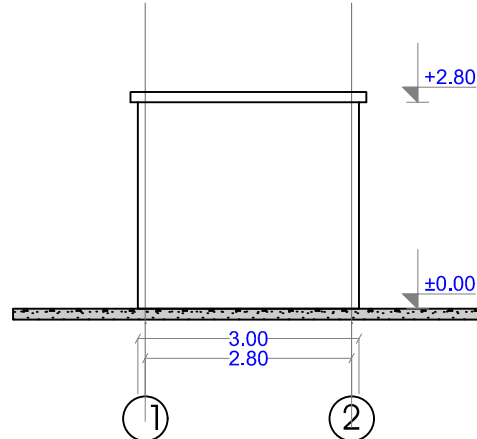


ფასადი 2-1 ტერძებს ზორის

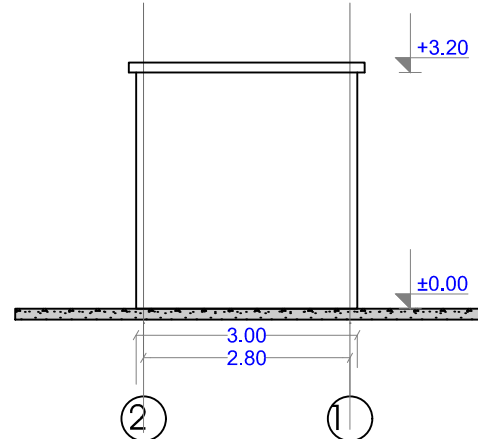



ფასადი ა-ბ ღერძებს შორის

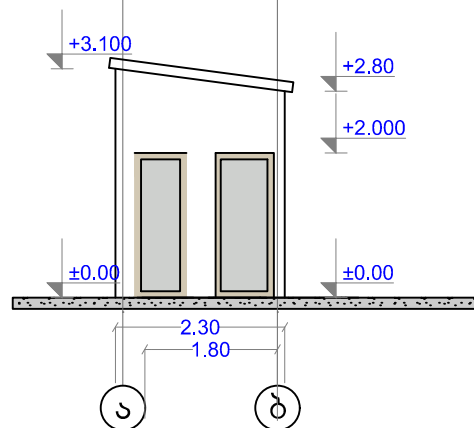

ფასადი ბ-ა ღერძებს შორის

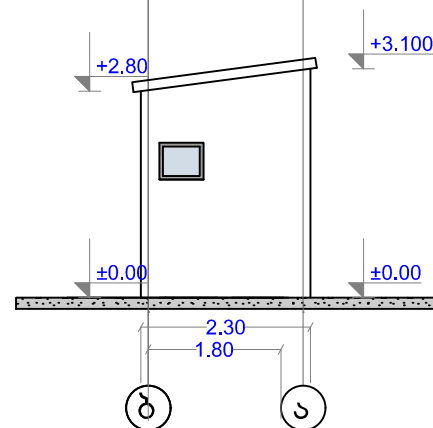

ქარ-ფანჯრის სპეციფიკაცია

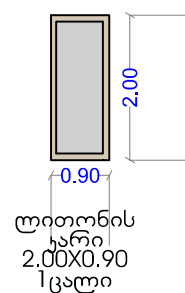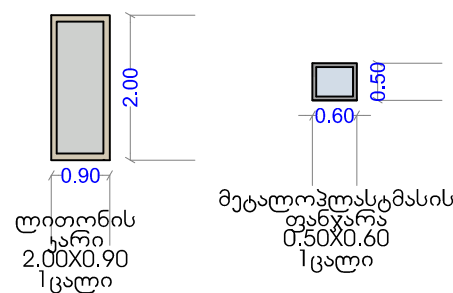

სსიპ სახელმწიფო სერვისების
განვითარების სააგენტო
საიდენტიფიკაციო კოდი: 202307404
მისამართი: ქ. თბილისი, წერეთლის
გამზირი №67ა

მისამართი:
ვანის მუნიციპალიტეტი, სოფ.
ზეინდარი

პროექტის დასახელება:
საზოგადოებრივი ცენტრი
(სოფლის სახლი)

პროექტის ნაწილი:
არქიტექტურული

თანამდებობა	გვარი	ხელმოწერა
მთ. აქტიუტეობრი	ს. ხოფერია	




ფურცლის დასახელება:


თარიღი 2016 წ.	მასშ. 1:100
ფურცლების რაოდენობა	
ფურცლის ნომერი №	

ფანჯრებისა და ვიტრაჟებისა და კარების სპეციფიკაცია


ფ-1 - 4.5მ²

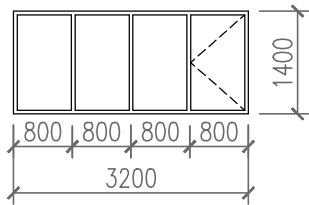


ფ-2 - 1.8მ²

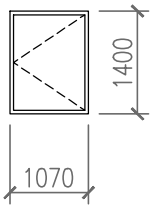


ფ-3 - 4.5მ²

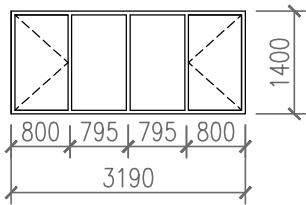


ფ-4 - 1.4მ²,
ფ-5 - 1.4მ²

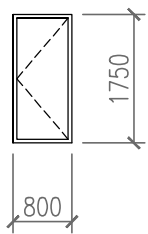


ფ-6 - 0.4მ²,
ფ-7 - 0.4მ²

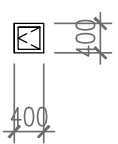


გაუმჭვირვალე ვიტრაჟი
ა' - ბ' ღერძებს შორის - 2.9მ²

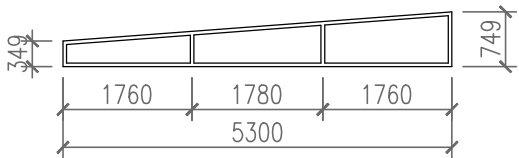


გაუმჭვირვალე ვიტრაჟი
ბ' - გ' ღერძებს შორის - 4.6მ²

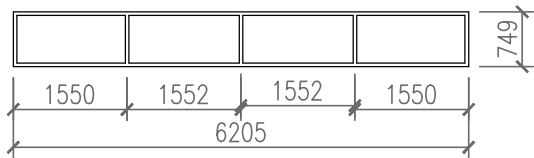


გაუმჭვირვალე ვიტრაჟი
გ' - დ' ღერძებს შორის - 2.9მ²

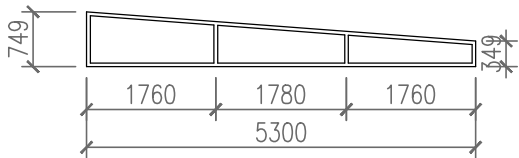


ვ-1 - 14.4მ²

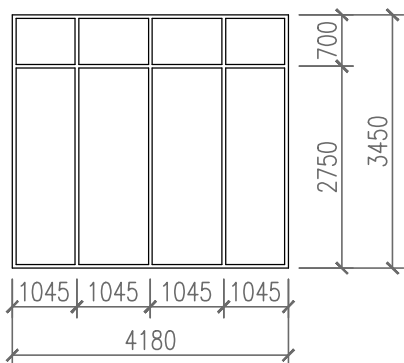


ვ-2 - 11.2მ²

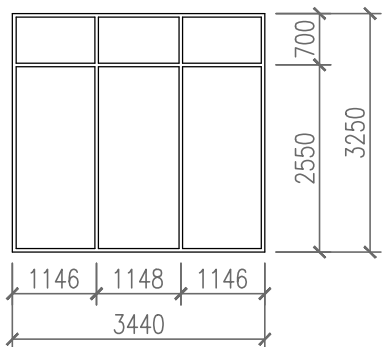


ვ-3 - 13.4მ²

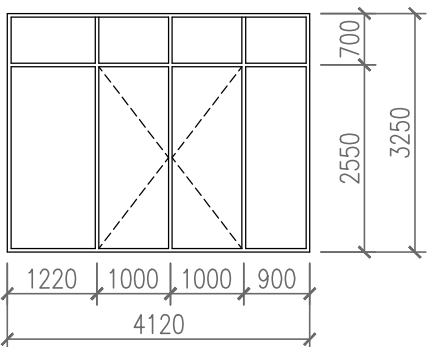


ვ-4 - 3.3მ²

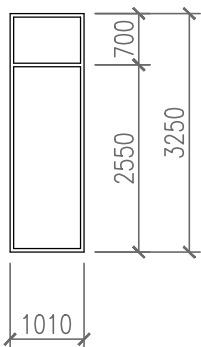


ვ-5 - 11.2მ²

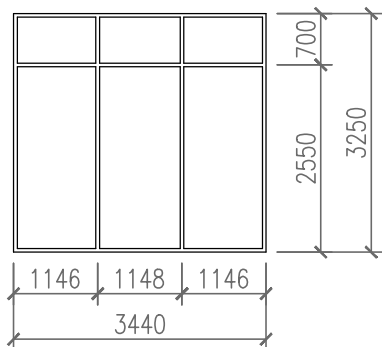


ვ-6 - 13მ²

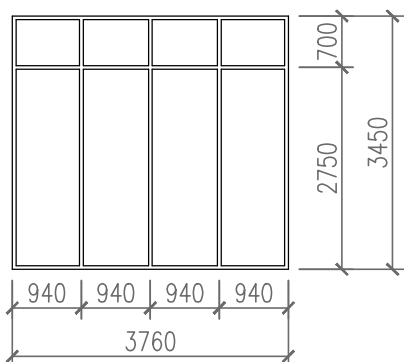


ვ-7 - 12.9მ²

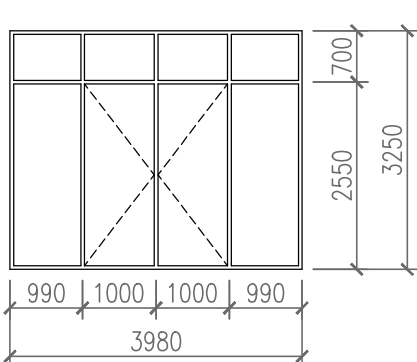


ვ-8 - 17.2მ²

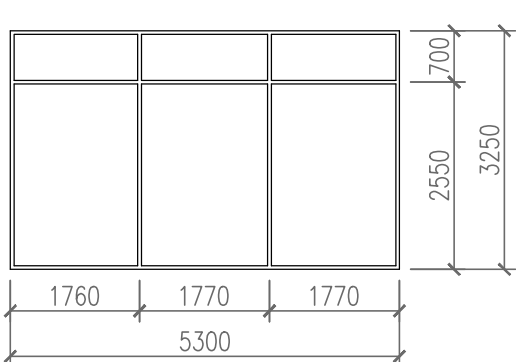



ვ-9 - 10.3მ²

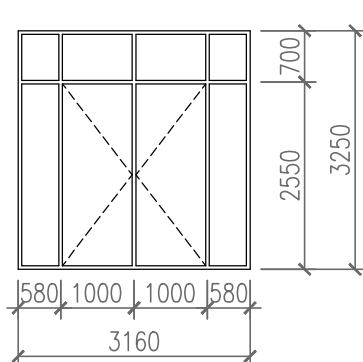


ვ-10 - 4.3მ²

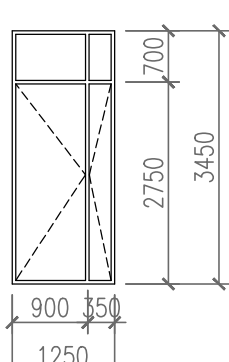

ინტერიერში მოსაწყობი კარები
შემიწვლი გაუმჭვირვალე მინით 7 ც.
შეუმინავი (შავი ლამინატის გულით) 2 ც.

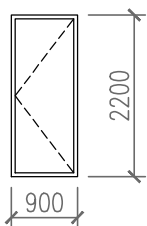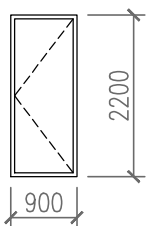

შენიშვნა: მინაპაჟეტის სისტემა განისაზღვრება:
გარე შუბა 6მმ-იანი ტონირებული და შიდა შუბა
4მმ-იანი

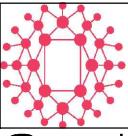ფორმატი		A-3
სსიპ სახელმწიფო სერვისების განვითარების სააგენტო საინჟინერო-კონსტრუქციო კოდი: 202307404 მისამართი: ქ. თბილისი, წერეთლის გამზირი №67ა		
მისამართი: ვანის მუნიციპალიტეტი, სოფ. ზეინდარი		
პროექტის დასახელება: საზოგადოებრივი ცენტრი (სოფლის სახლი)		
პროექტის ნაწილი: არქიტექტურული		
თანამდებობა	გვარი	ხელმოწერა
მთ. არქიტექტორი	ს. ხოფერიას	
 სახელმწიფო ადმინისტრაციის განვითარების სააგენტო		
ფურცლის დასახელება:		
თარიღი 2016 წ.		
ფურცლების რაოდენობა		
ფურცლის ნომერი №		