# კანალიზაციის გრძივი პროფილი მ:

ვ= 1:200
ჰ= 1:1000

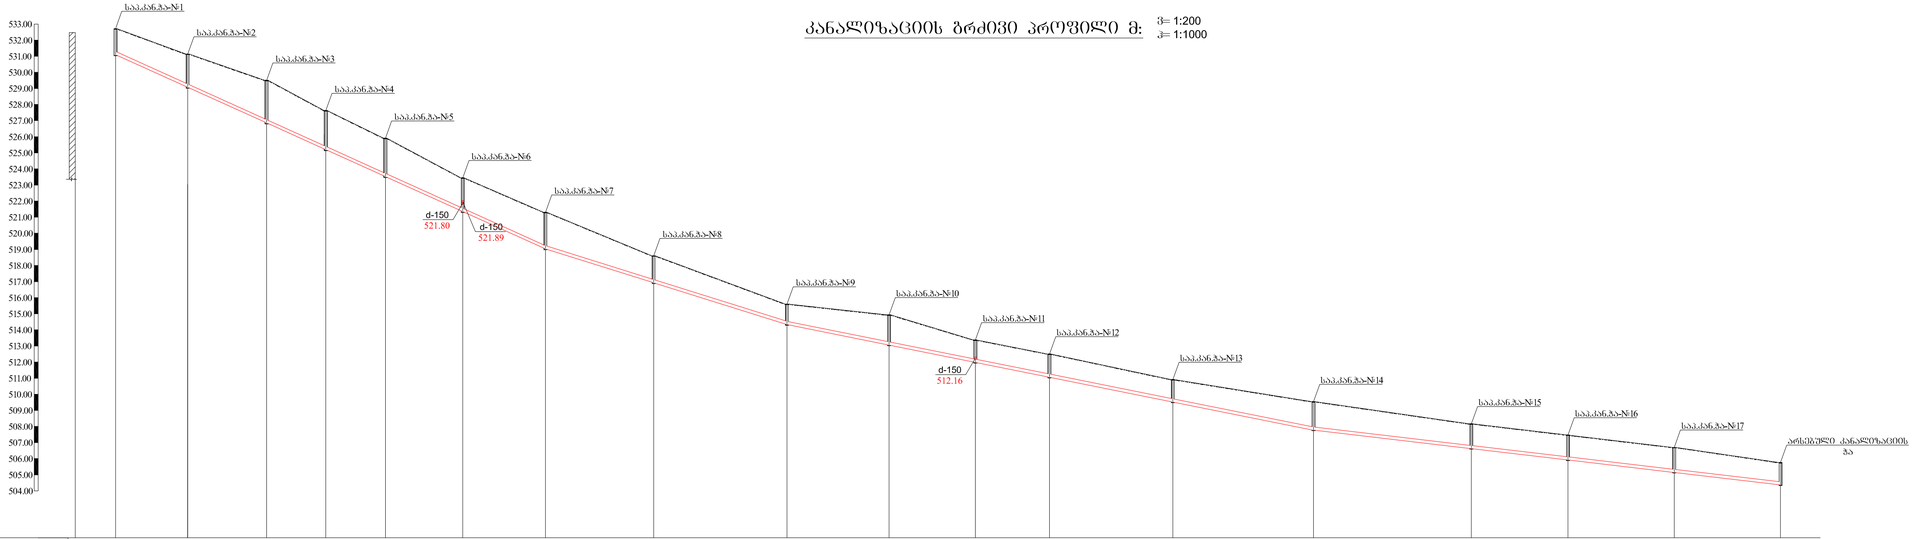


| | | | | | | | | | | | | | | | | | | | |
|---|---|---|---|---|---|---|---|---|---|---|---|---|---|---|---|---|---|---|---|
| მიწის ზედაპირის ნიშნული | 532.71 | 531.13 | 529.50 | 527.62 | 525.90 | 523.44 | 521.30 | 518.60 | 515.60 | 514.93 | 513.37 | 512.50 | 510.91 | 509.54 | 508.16 | 507.46 | 506.70 | 505.76 |
| მილის ძირის ნიშნული | 531.06 | 529.12<br>529.04 | 526.90<br>526.82 | 525.24<br>525.16 | 523.56<br>523.48 | 521.40<br>521.32 | 519.08<br>519.00 | 516.96<br>516.90 | 514.36<br>514.32 | 513.08<br>513.04 | 512.00<br>511.96 | 511.08<br>511.04 | 509.54<br>509.50 | 507.78<br>507.76 | 516.96<br>516.9 | 505.92 | 505.16<br>505.14 | 504.38 |
| მილის ნაღმავსება | 1.65 | 2.01<br>2.09 | 2.60<br>2.68 | 2.38<br>2.46 | 2.34<br>2.42 | 2.04<br>2.12 | 2.22<br>2.30 | 1.64<br>1.70 | 1.24<br>1.28 | 1.85<br>1.89 | 1.37<br>1.41 | 1.42<br>1.46 | 1.37<br>1.41 | 1.76<br>1.78 | 1.64<br>1.70 | 1.54 | 1.54<br>1.56 | 1.38 |
| ქანობი (სიმარტე) | i=0.09<br>L=13.35 | | | i=0.06<br>L=75.00 | | | | i=0.04<br>L=16.35 | | | | | | | i=0.023<br>L=140.00 | | | |
| მილის მასალა და დიამეტრი | გოფრირებული მილი d-200 | | | | | | | გოფრირებული მილი d-200 | | | | | | | | | | | | | | | | | | |