


მოედნის გეგმა მ.1/100

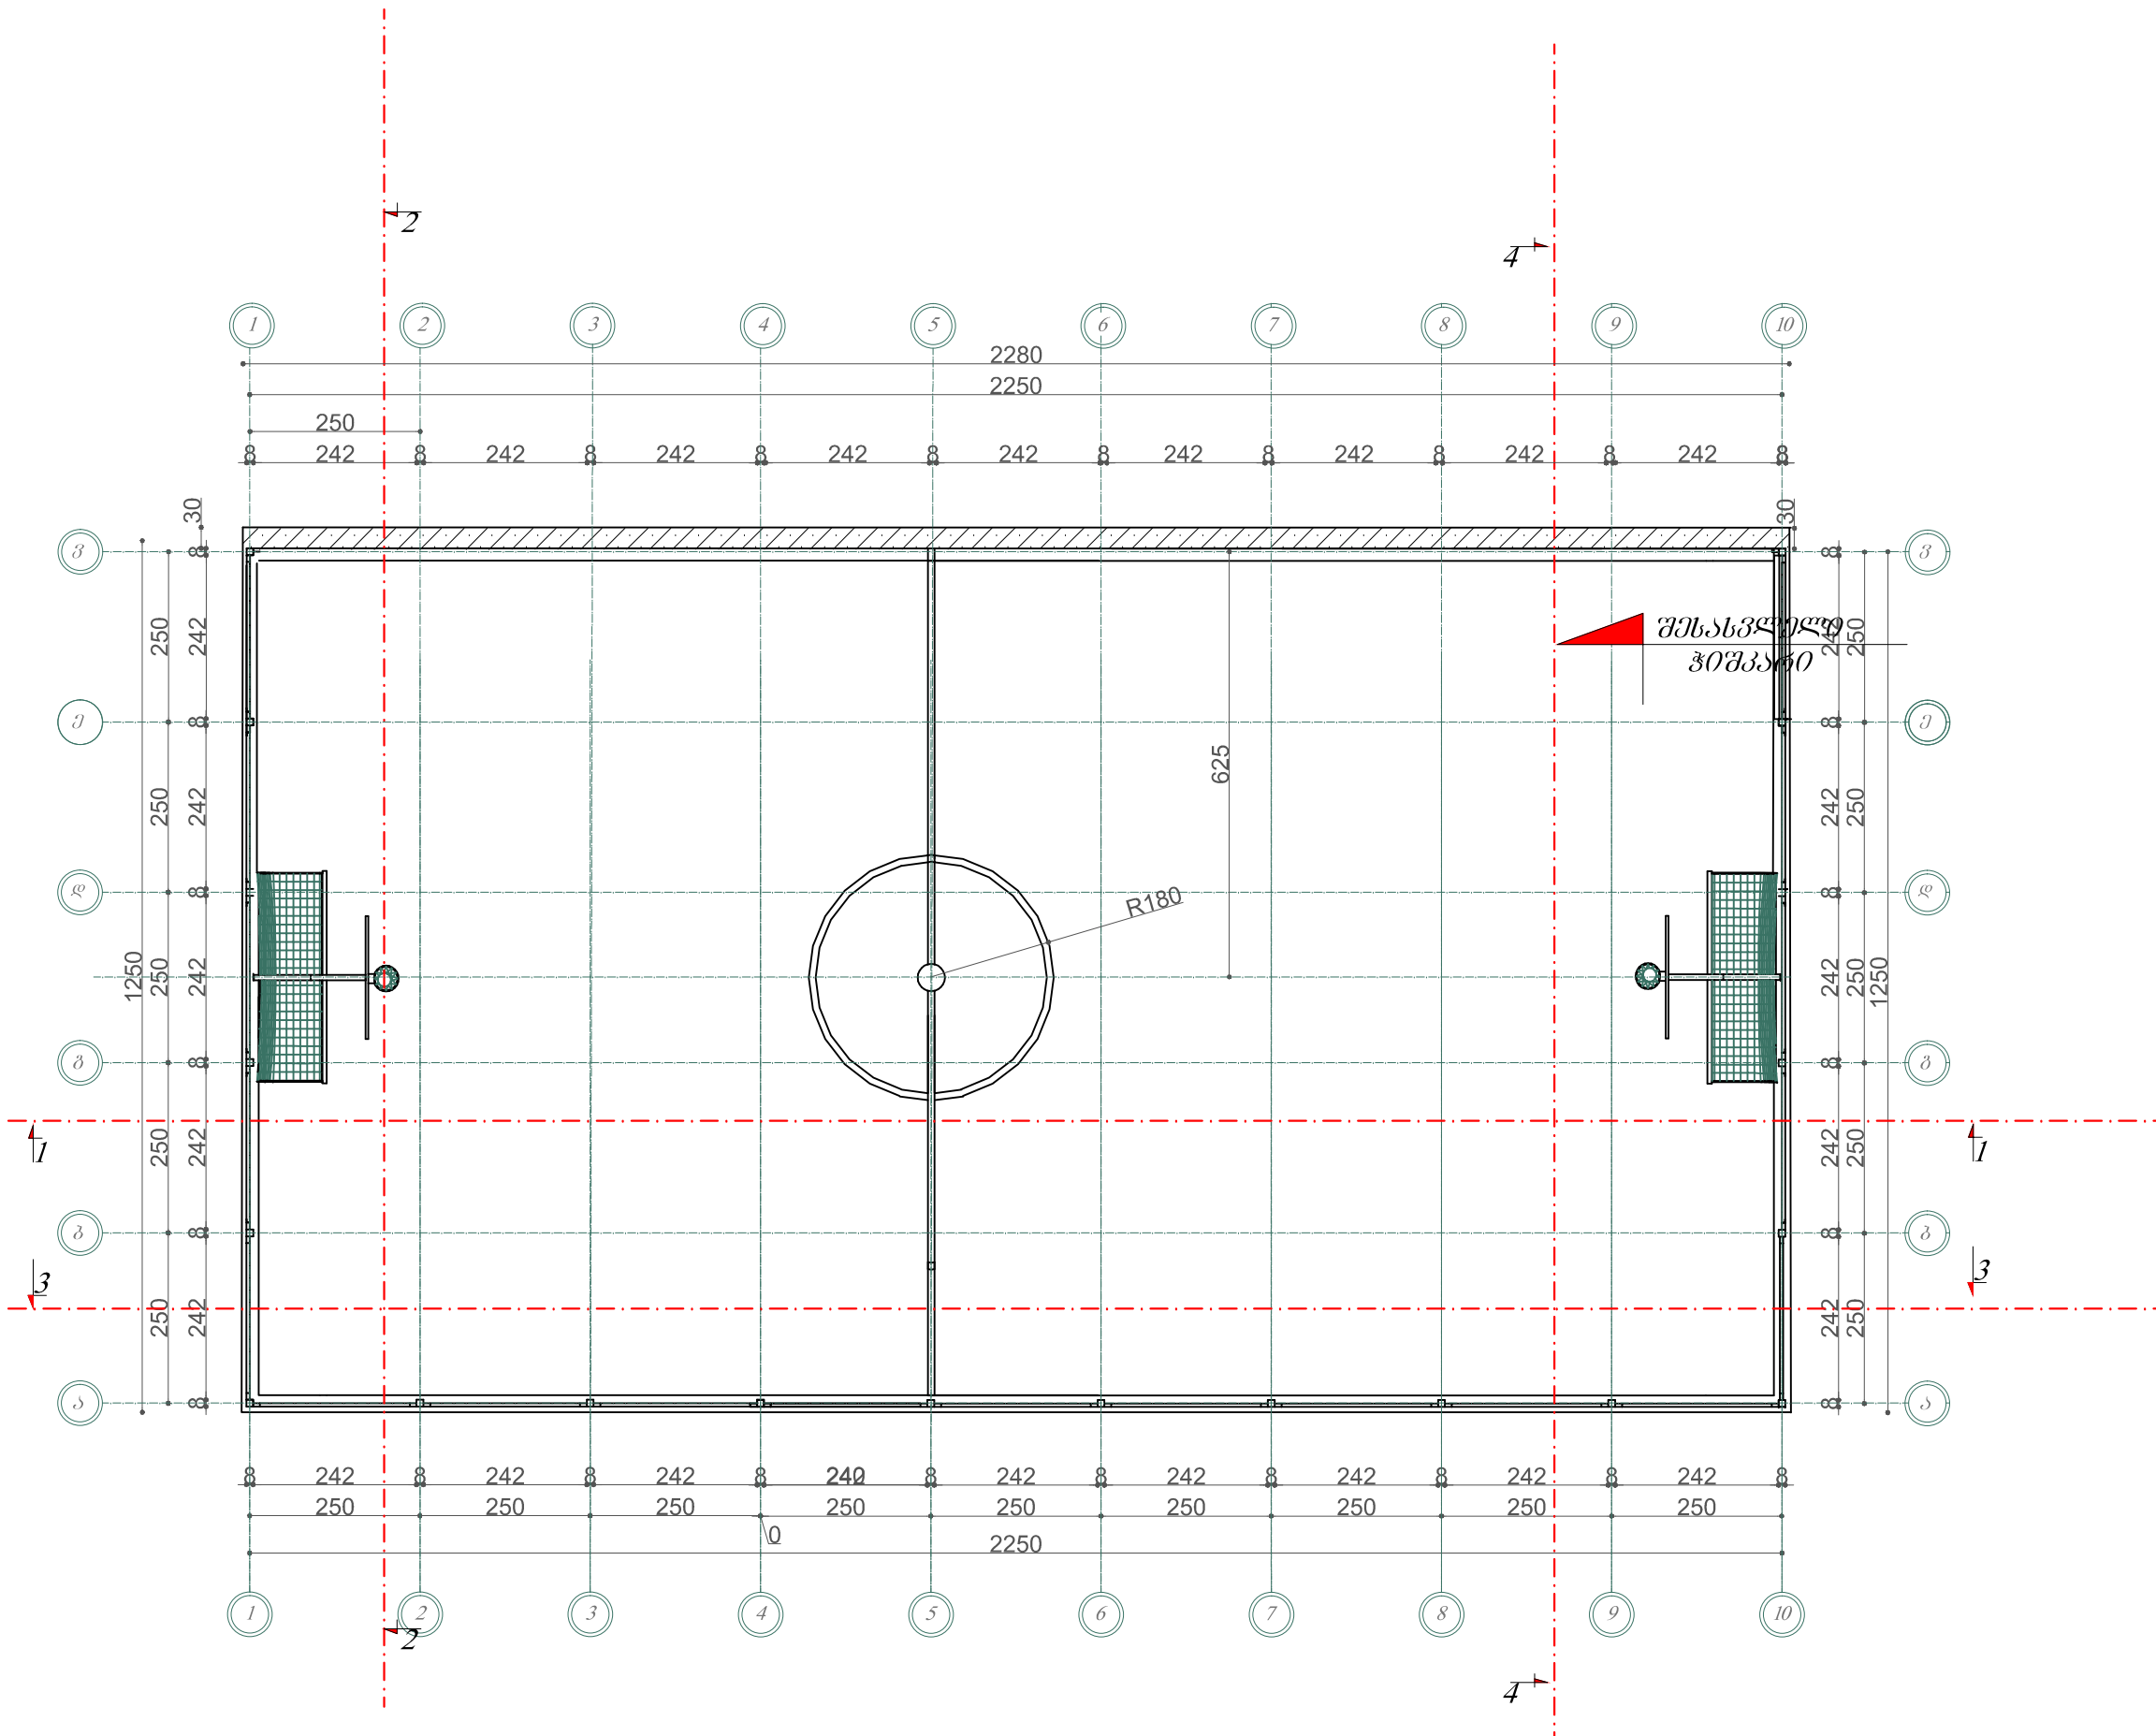

ქსეპიკაცია



პირიპირი ნიშნები

შენიშვნა

- პირიპირი ნიშნული 0.00
- შენიშვნა აბსოლუტურ ნიშნულს +320.00 ს
- ნახაზზე ზომები მოცემულია სმ-ში

პროექტის სახელწოდება

მიწის საკუთრების მოედნის გეგმაცია
მისამართი: სოფ.კოლტაშის სოფლა
დაკვეთი: ქელის გეგმაციალიტები

შ.პ.ს. „ აბროსერვისი“

თანამდებობა	გვარი	ხელმოწერა	თარიღი
დირექტორი	რ.დ.იანაშიძე		
დაამუშავა	გ.გ.გ.გ.გ.		
შეამოწმა	თ.გ.გ.გ.გ.		
მასშტაბი	1:100	მოედნის გეგმა	
თარიღი	25.03.2016		
სტადია		ფურცლები	ფურცელი
გეგმა პროექტი		5	1