

შ პ ს
„არქიმენსერვისჯგუფი“

დამკვეთი


ხულოს მუნიციპალიტეტის გამგეობა

სამშენებლო დოკუმენტის
პ რ ო ე ქ ტ ი

ვაშლოვანის საბავშვო ბაღის მშენებლობაზე

(ელექტრო ტექნიკური ნაწილი)

20 ბათუმი 16

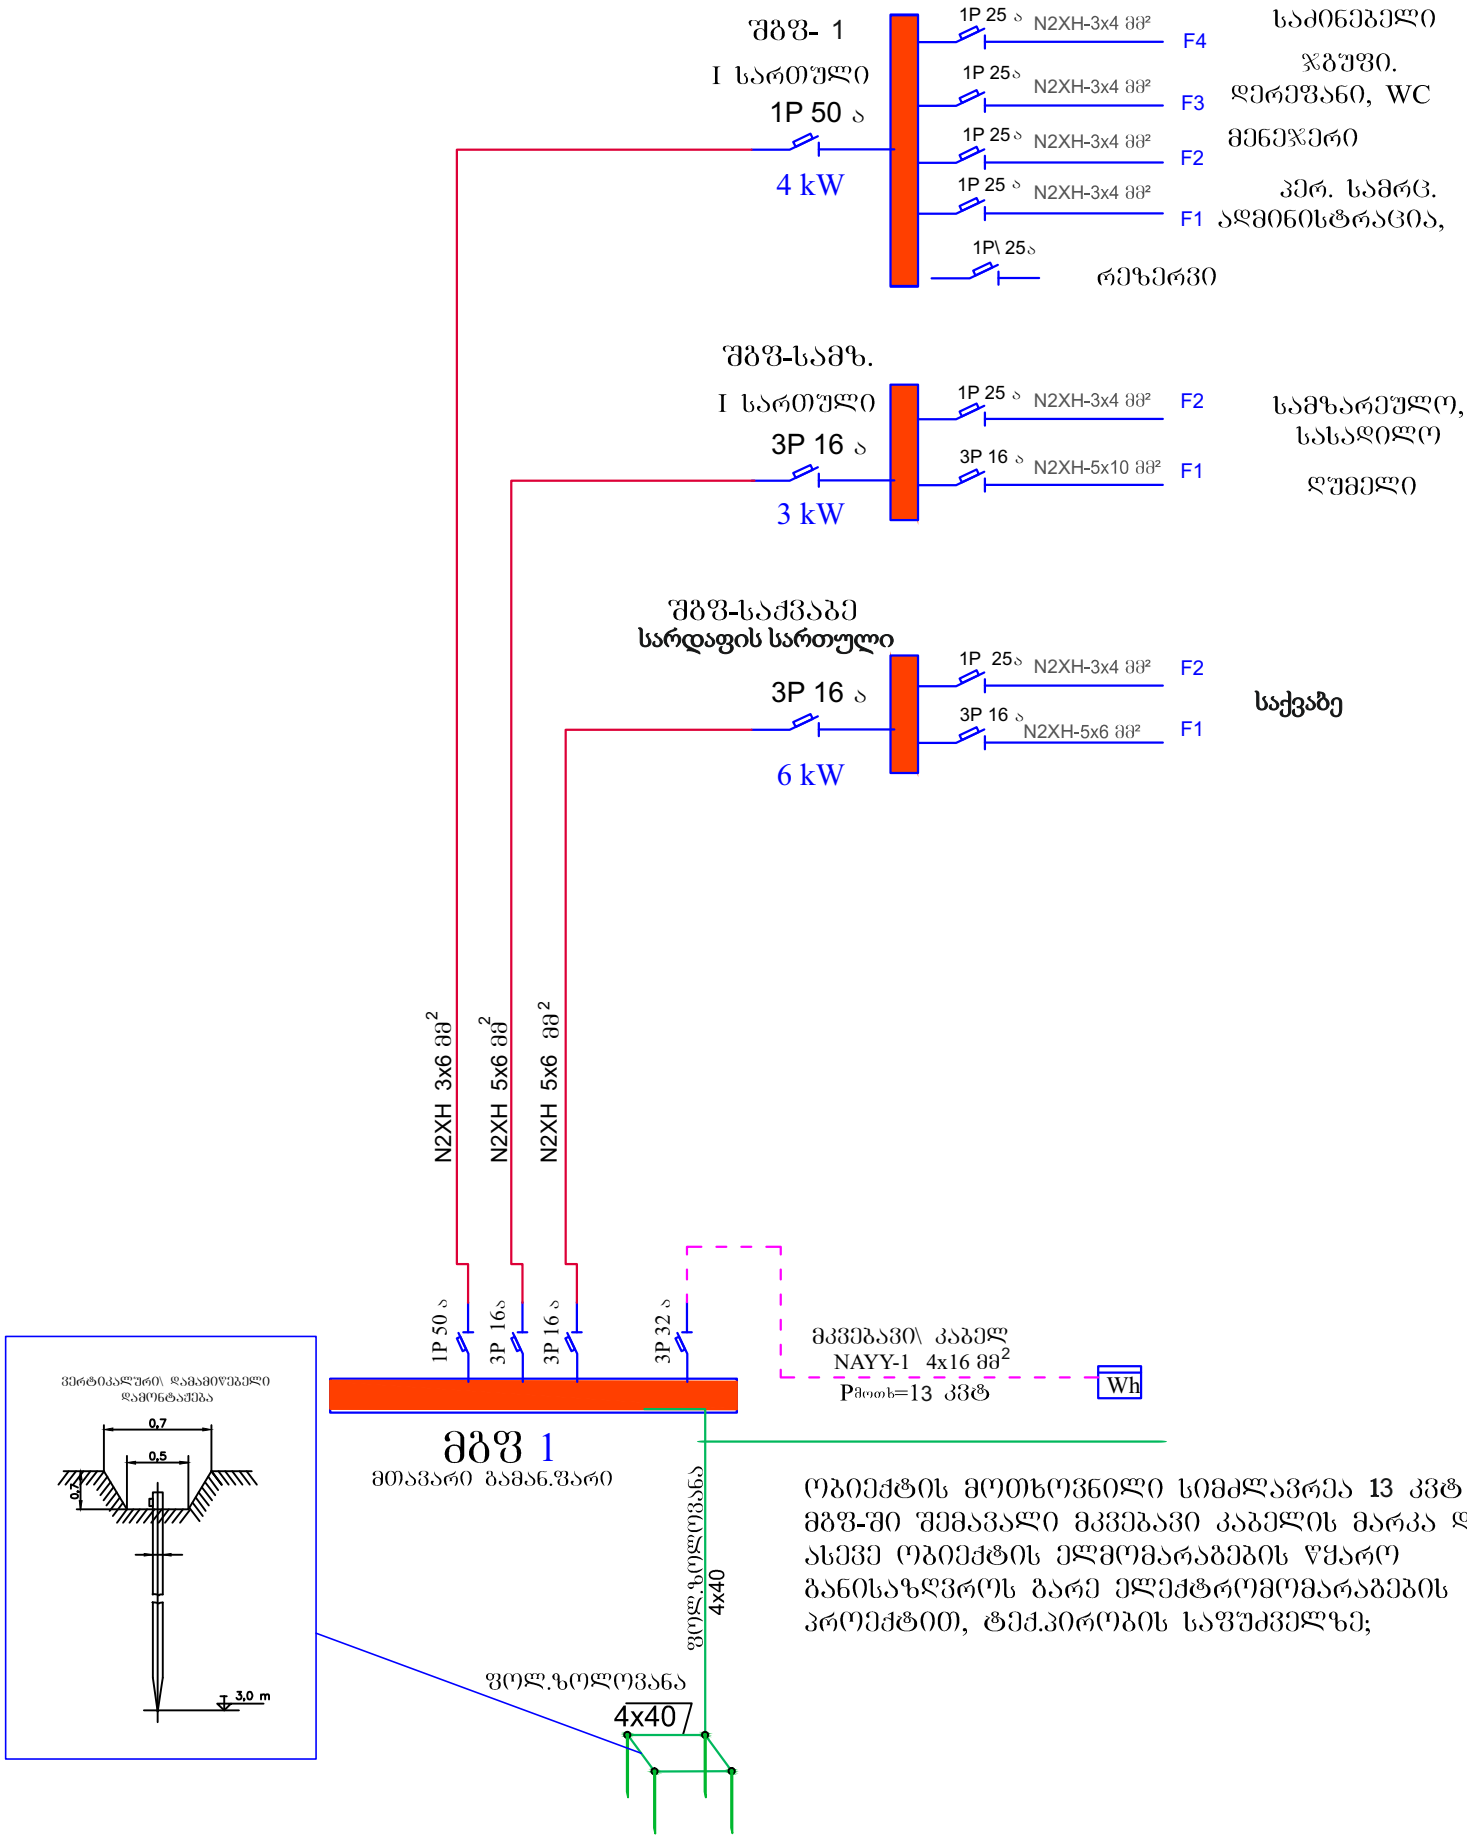


ობიექტის მოთხოვნილი სიმძლავრეა 13 კვტ / 380 V;
მბგ-ში შემავალი მკვეთრი კაბელის მარკა და კვეთი
ასევე ობიექტის ელმოყვარეობის წყარო
განისაზღვროს გარე ელექტრომოყვარეობის
პროექტით, ტექ.პროექტის საფუძველზე;



დირექტორი	გ. ჩოგაძე			დამკვეთი:	2016 წ			
ავტორი	გ. ჩოგაძე			ხულოს მუნიციპალიტეტის გამგეობა	სტადია	ფურცელი	ფურცლები	
				ვაშლივანის საზღვრო ზადის მშენებლობა				
კომპერაფიკა	გ. ჩოგაძე			ელტექნიკური ნაწილი	შპს „არქიტექტურული გეგმები“			

სპეციფიკაცია

პირ. აღწ.	დასახელება	განზ. ერთ.	რაოდენობა
	მთავარი გამანაწილებელი ფარი (1 ც შემწვ 3P 3 2 ა და 3 ც ავტ.ამომრთ) გამავალი ხაზებისათვის	ც	1
	შემწვან-გამანაწილებელი ფარი (შგვ) (3 ჯგუფზე)	ც	3
	ავტ.ამომრთველი სამკოლუსა 32 ა	ც	1
	ავტ.ამომრთველი სამკოლუსა 16 ა	ც	6
	ავტ.ამომრთველი 1-კოლუსა 50 ა	ც	3
	ავტ.ამომრთველი 1-კოლუსა 25 ა	ც	7
	ჰერის სანათი 0 CPO-9-200	ც	29/4
	ჰალოგენი	ც	8
	ბრა გარე ფასაღზე სამონტ	ც	5
	როზეტი დამოწმებისკონტაქტით	ც	25
	ერთკოლუსა ჩამრთველი	ც	15/2
	გამანაწილებელი კოლოფი 80*80	ც	10/1
	სპილენძის ძარღ.საღენი N2XH 2x1,5 მმ ²	მ	190
	სპილენძის ძარღ.საღენი N2XH 3x2,5 მმ ²	მ	125
	სპილენძის ძარღ.საღენი N2XH 3x4 მმ ²	მ	55
	სპილენძის ძარღ.კაბელ N2XH 3x6 მმ ²	მ	5
	სპილენძის ძარღ.კაბელ N2XH 5x6 მმ ²	მ	28
	სპილენძის ძარღ.კაბელ N2XH 5x10 მმ	მ	10
	მაგნიტობაგვში 16ა	ც	2
	კოლიქლორმ.მილი დიამ.50 მმ	მ	60
	კოროზონტალური დამამოწმებელი 40x4	მ	16
	ვერტიკალური დამამოწმებელი Ø18 მმ.	მ/ც	12/4

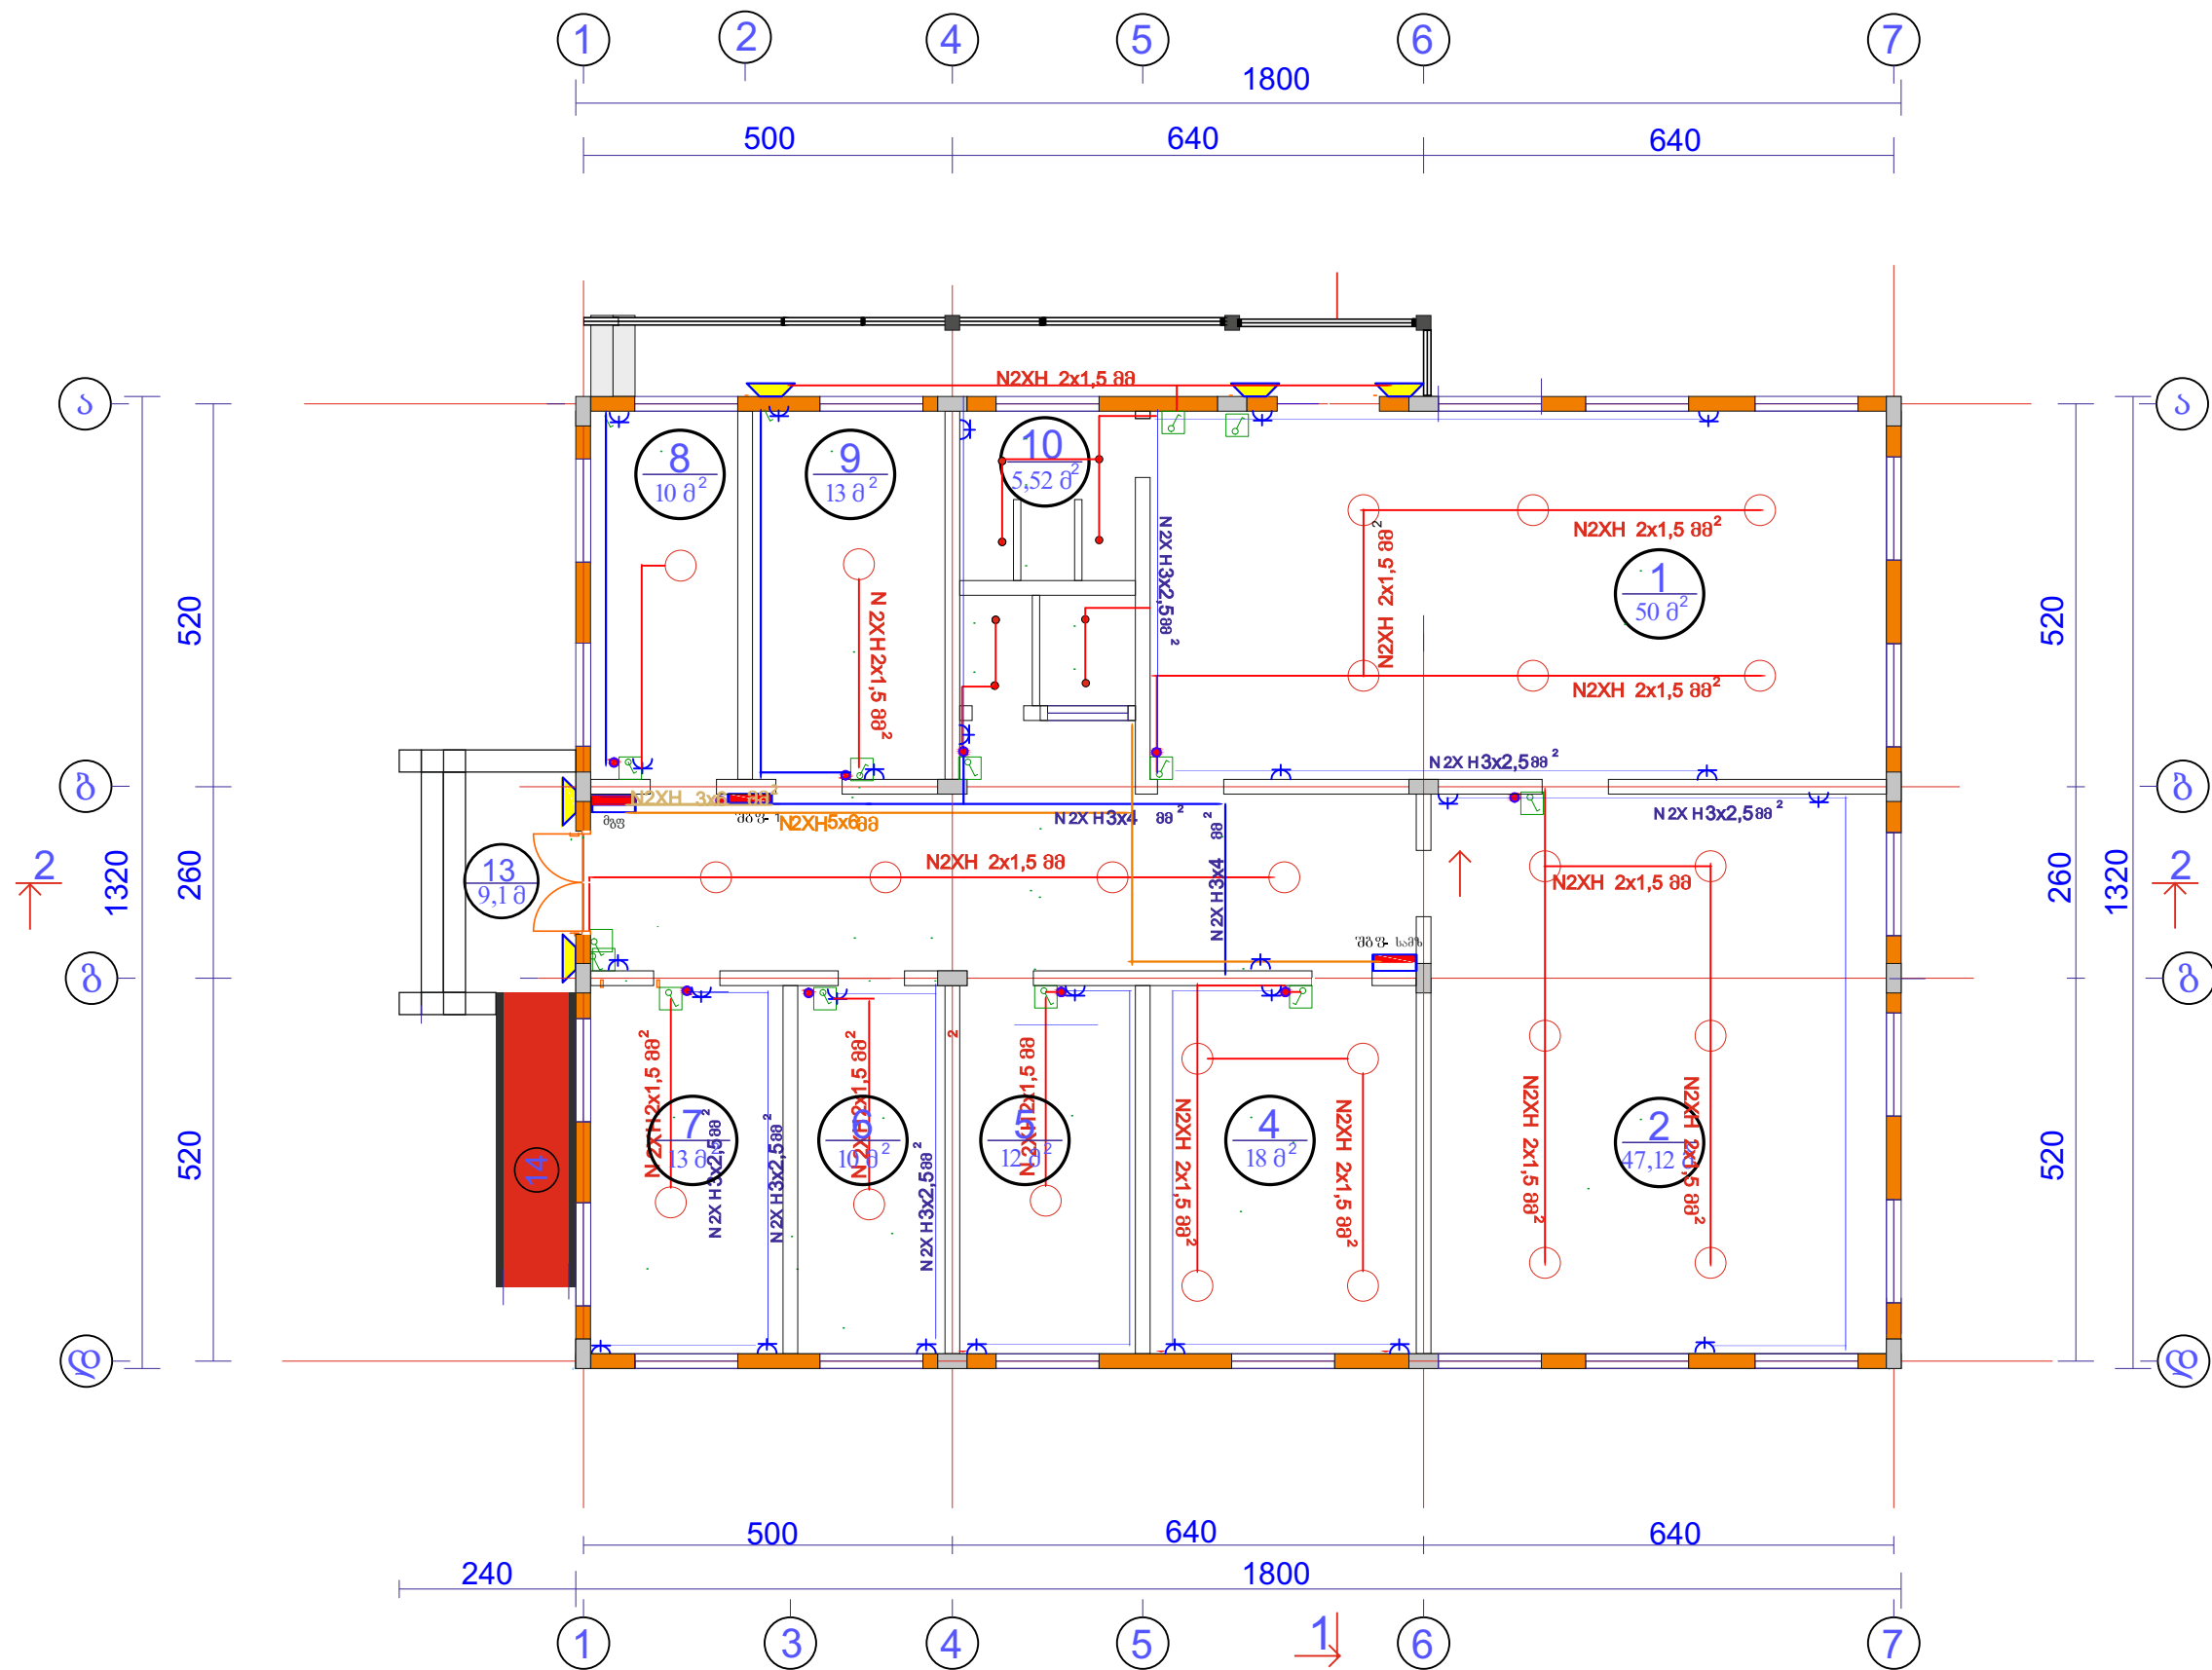

დირექტორი	გ. ჩოგაძე		დაამუშავა:	2016 წ.		
ავტორი	გ. ჩოგაძე		ხულოს მუნიციპალიტეტის გამგეობა	სტადია	ფურცელი	ფურც-ბ
	ზ. ჯაფარიძე		ვაშლივანის საბავშვო ბაღის მშენებლობა			
კომპრაფიკა	გ. ჩოგაძე		ელ. გაცვანილობის გეგმა	შპს „არქიტექტურის გეგმა“		