



ფ ა ს ა დ ი

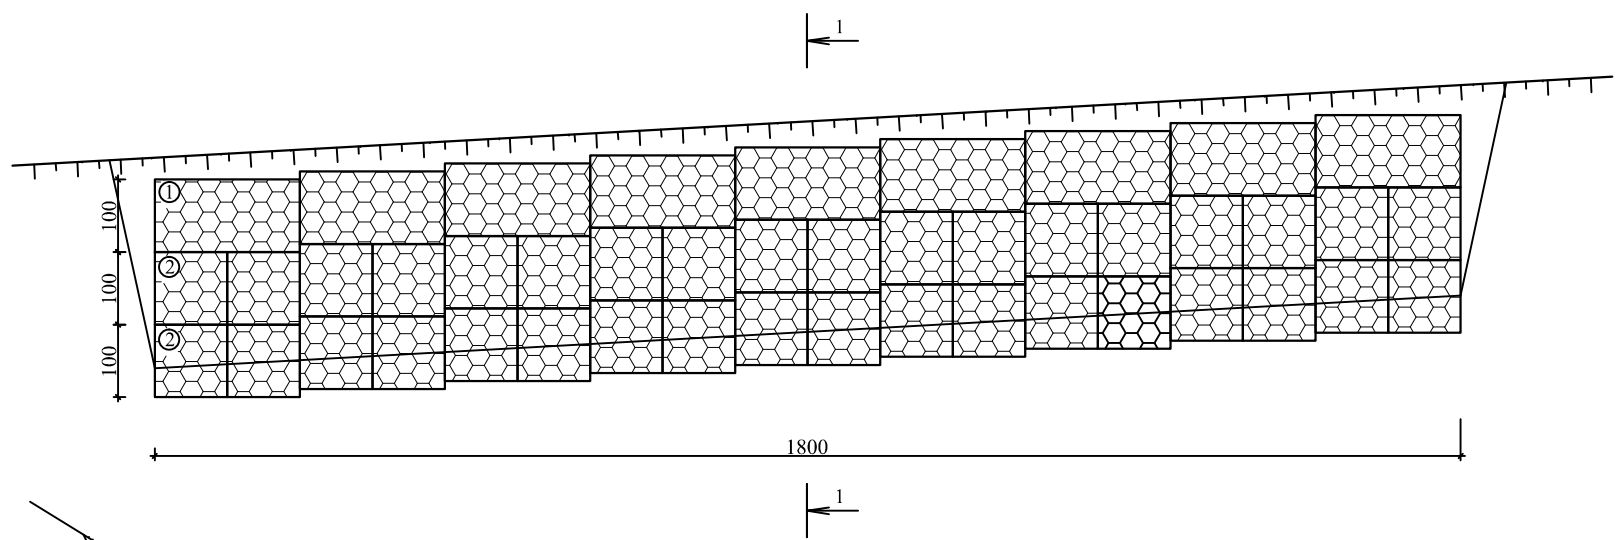


ჭრილი 1-1

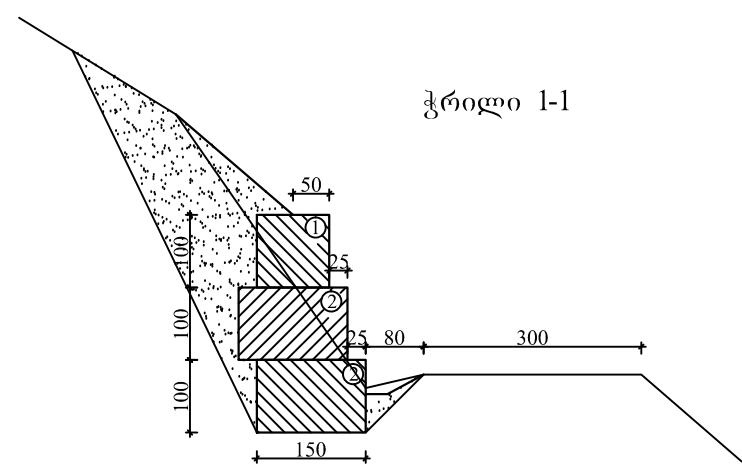


შ.პ.ს. გზაპროექტი			2016 წ.	
ხელვაჩაურის მუნიციპალიტეტი ს/გზა ფერია-ესელიძეები(შარაძის)სახლი კმ 1+100				
ზედა საყრდენი გაბიონის მოწყობა	ფურც.№1	დირექტორი		პ.მიქელაძე
		ინჟინერი		ვ.ადონია
		დახაზა		ა.ბერიძე

ფ ა ს ა დ ი

ჭ რ ი ლ ი 1-1

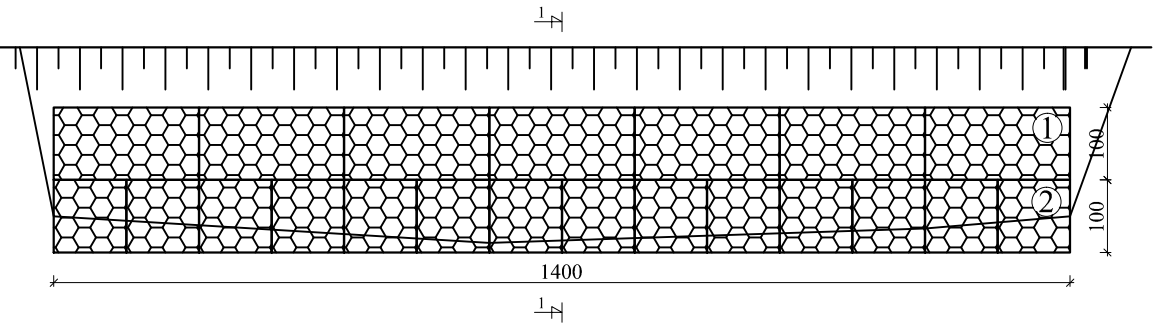


მ 1:100 პერიპეტალური
მ 1:100 ვერტიკალური

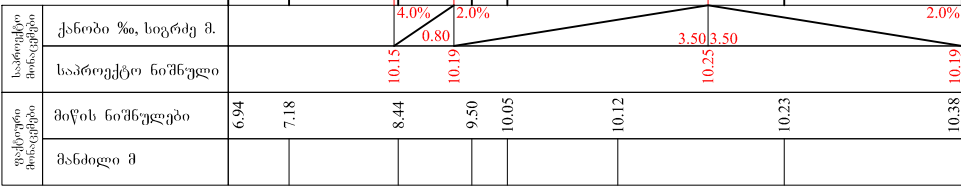


შ.პ.ს. გზაპროექტი			2016 წ.	
ხელვაჩაურის მუნიციპალიტეტი ს/გზა საყოფაცხოვრებო მანქანების ქარხანა-ჩელტა კმ2+200				
დამცავი გაბიონის მოწყობა		დირექტორი		პ. მიქელაძე
	ფურც.№2	ინჟინერი		ვ. ადონია
		დახაზა		ა. ბერიძე

ფ ა ს ა დ ი

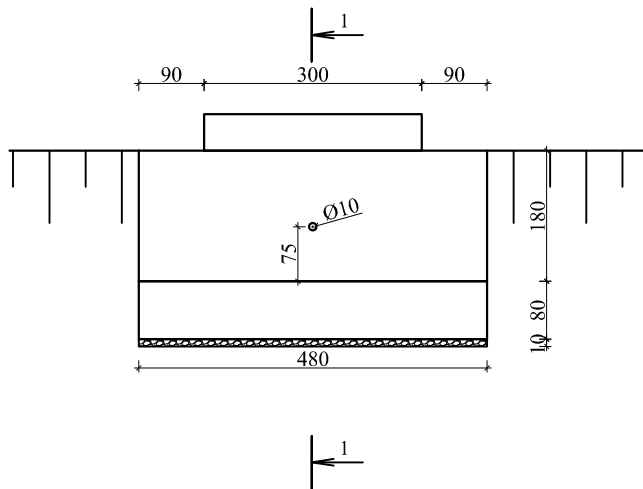

ჭრილი 1-1

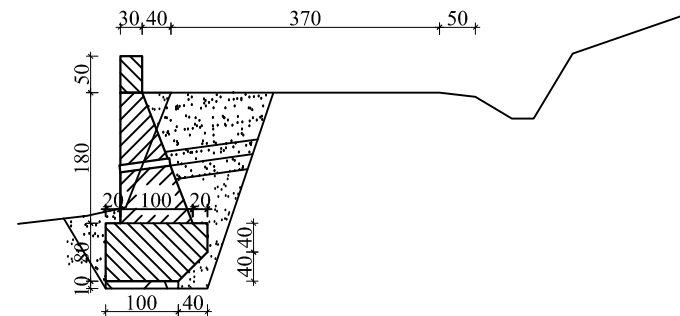

შ.პ.ს. გზაპროექტი			2016 წ.	
ხელვაჩაურის მუნიციპალიტეტი ს/გზა 31 დეკემბრის ქუჩა-ფერია-მნათობი კმ 1+200				
ბეტონის ქვედა საყრდენი კედლის მოწყობა		დირექტორი		პ.მიქელაძე
	ფურც.№1	ინჟინერი		ვ.ადონია
		დახაზა		ა.ბერიძე