



ფასადი ზვიალ გამსახურდიას ქუჩიდან მ 1:150

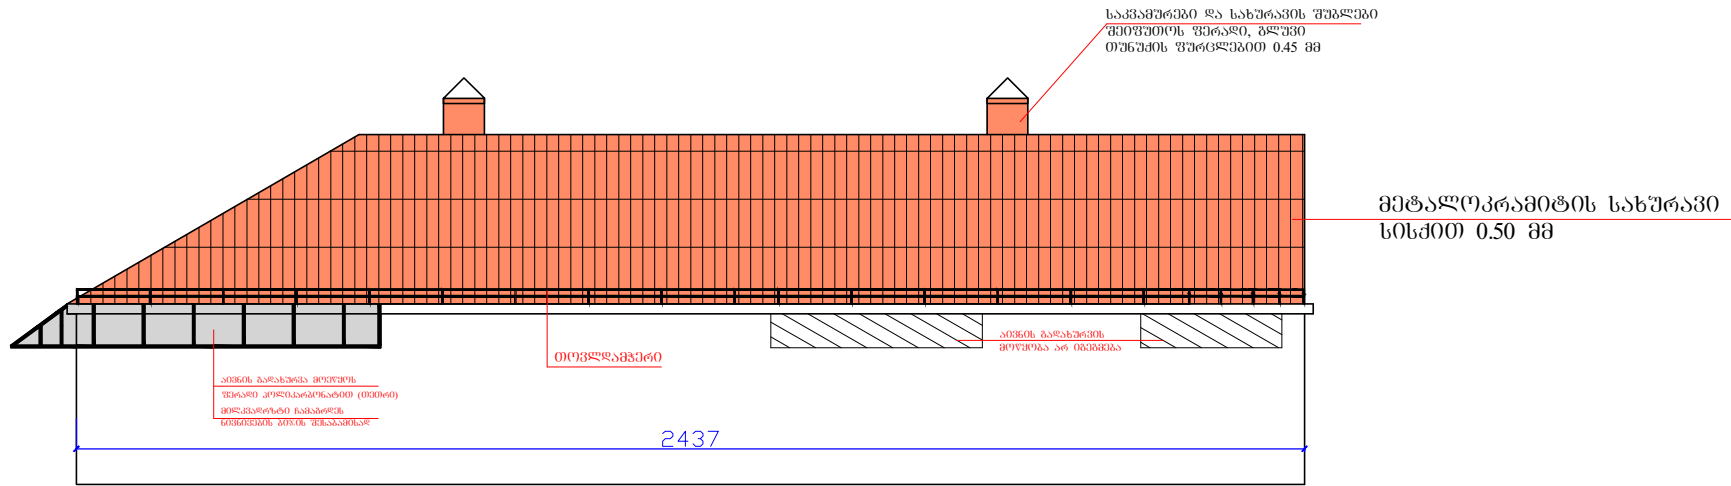

ფასადი ხულოს ქუჩიდან მ 1:150

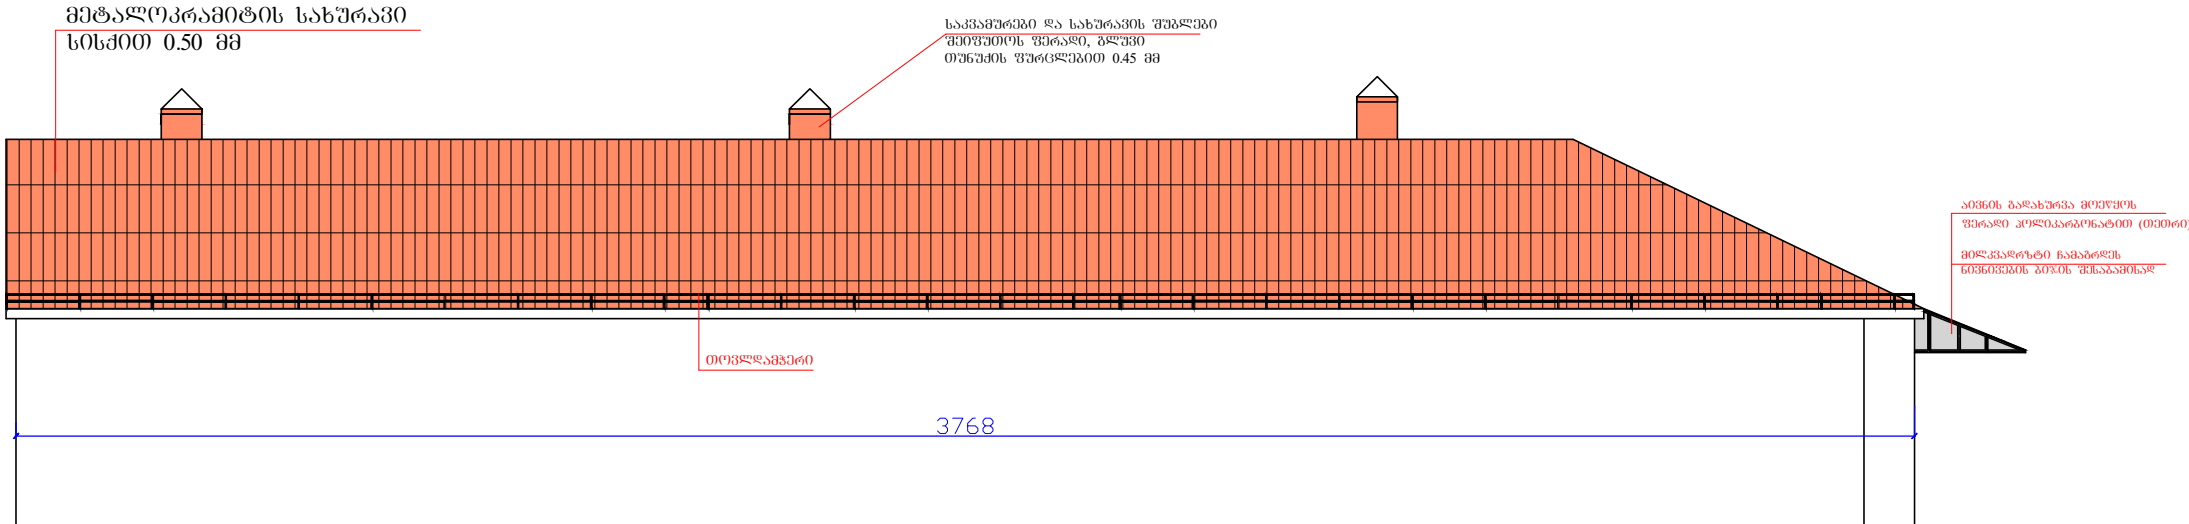

შენიშვნები :

უბიექტი:

სახურავის მოწყობა
ქ. ბათუმში
ზვიალ გამსახურდიას ქ. №36

ღამკვეთი

ბინამშენაკვეთითა
ამხანაგობა
„სანაირი-36“

ღამკვეთი №

ღირქქტირი	შესრულა				

არქიტექტურული
ნაწილი

ხტალი	ფარადი	ფარადი
მკ	4	5

ნახაზი :

ფასადი ზვიალ
გამსახურდიას ქუჩიდან

ფასადი ხულოს
ქუჩიდან

ბათუმი
2016