



სახურავის გეგმა მ 1:150

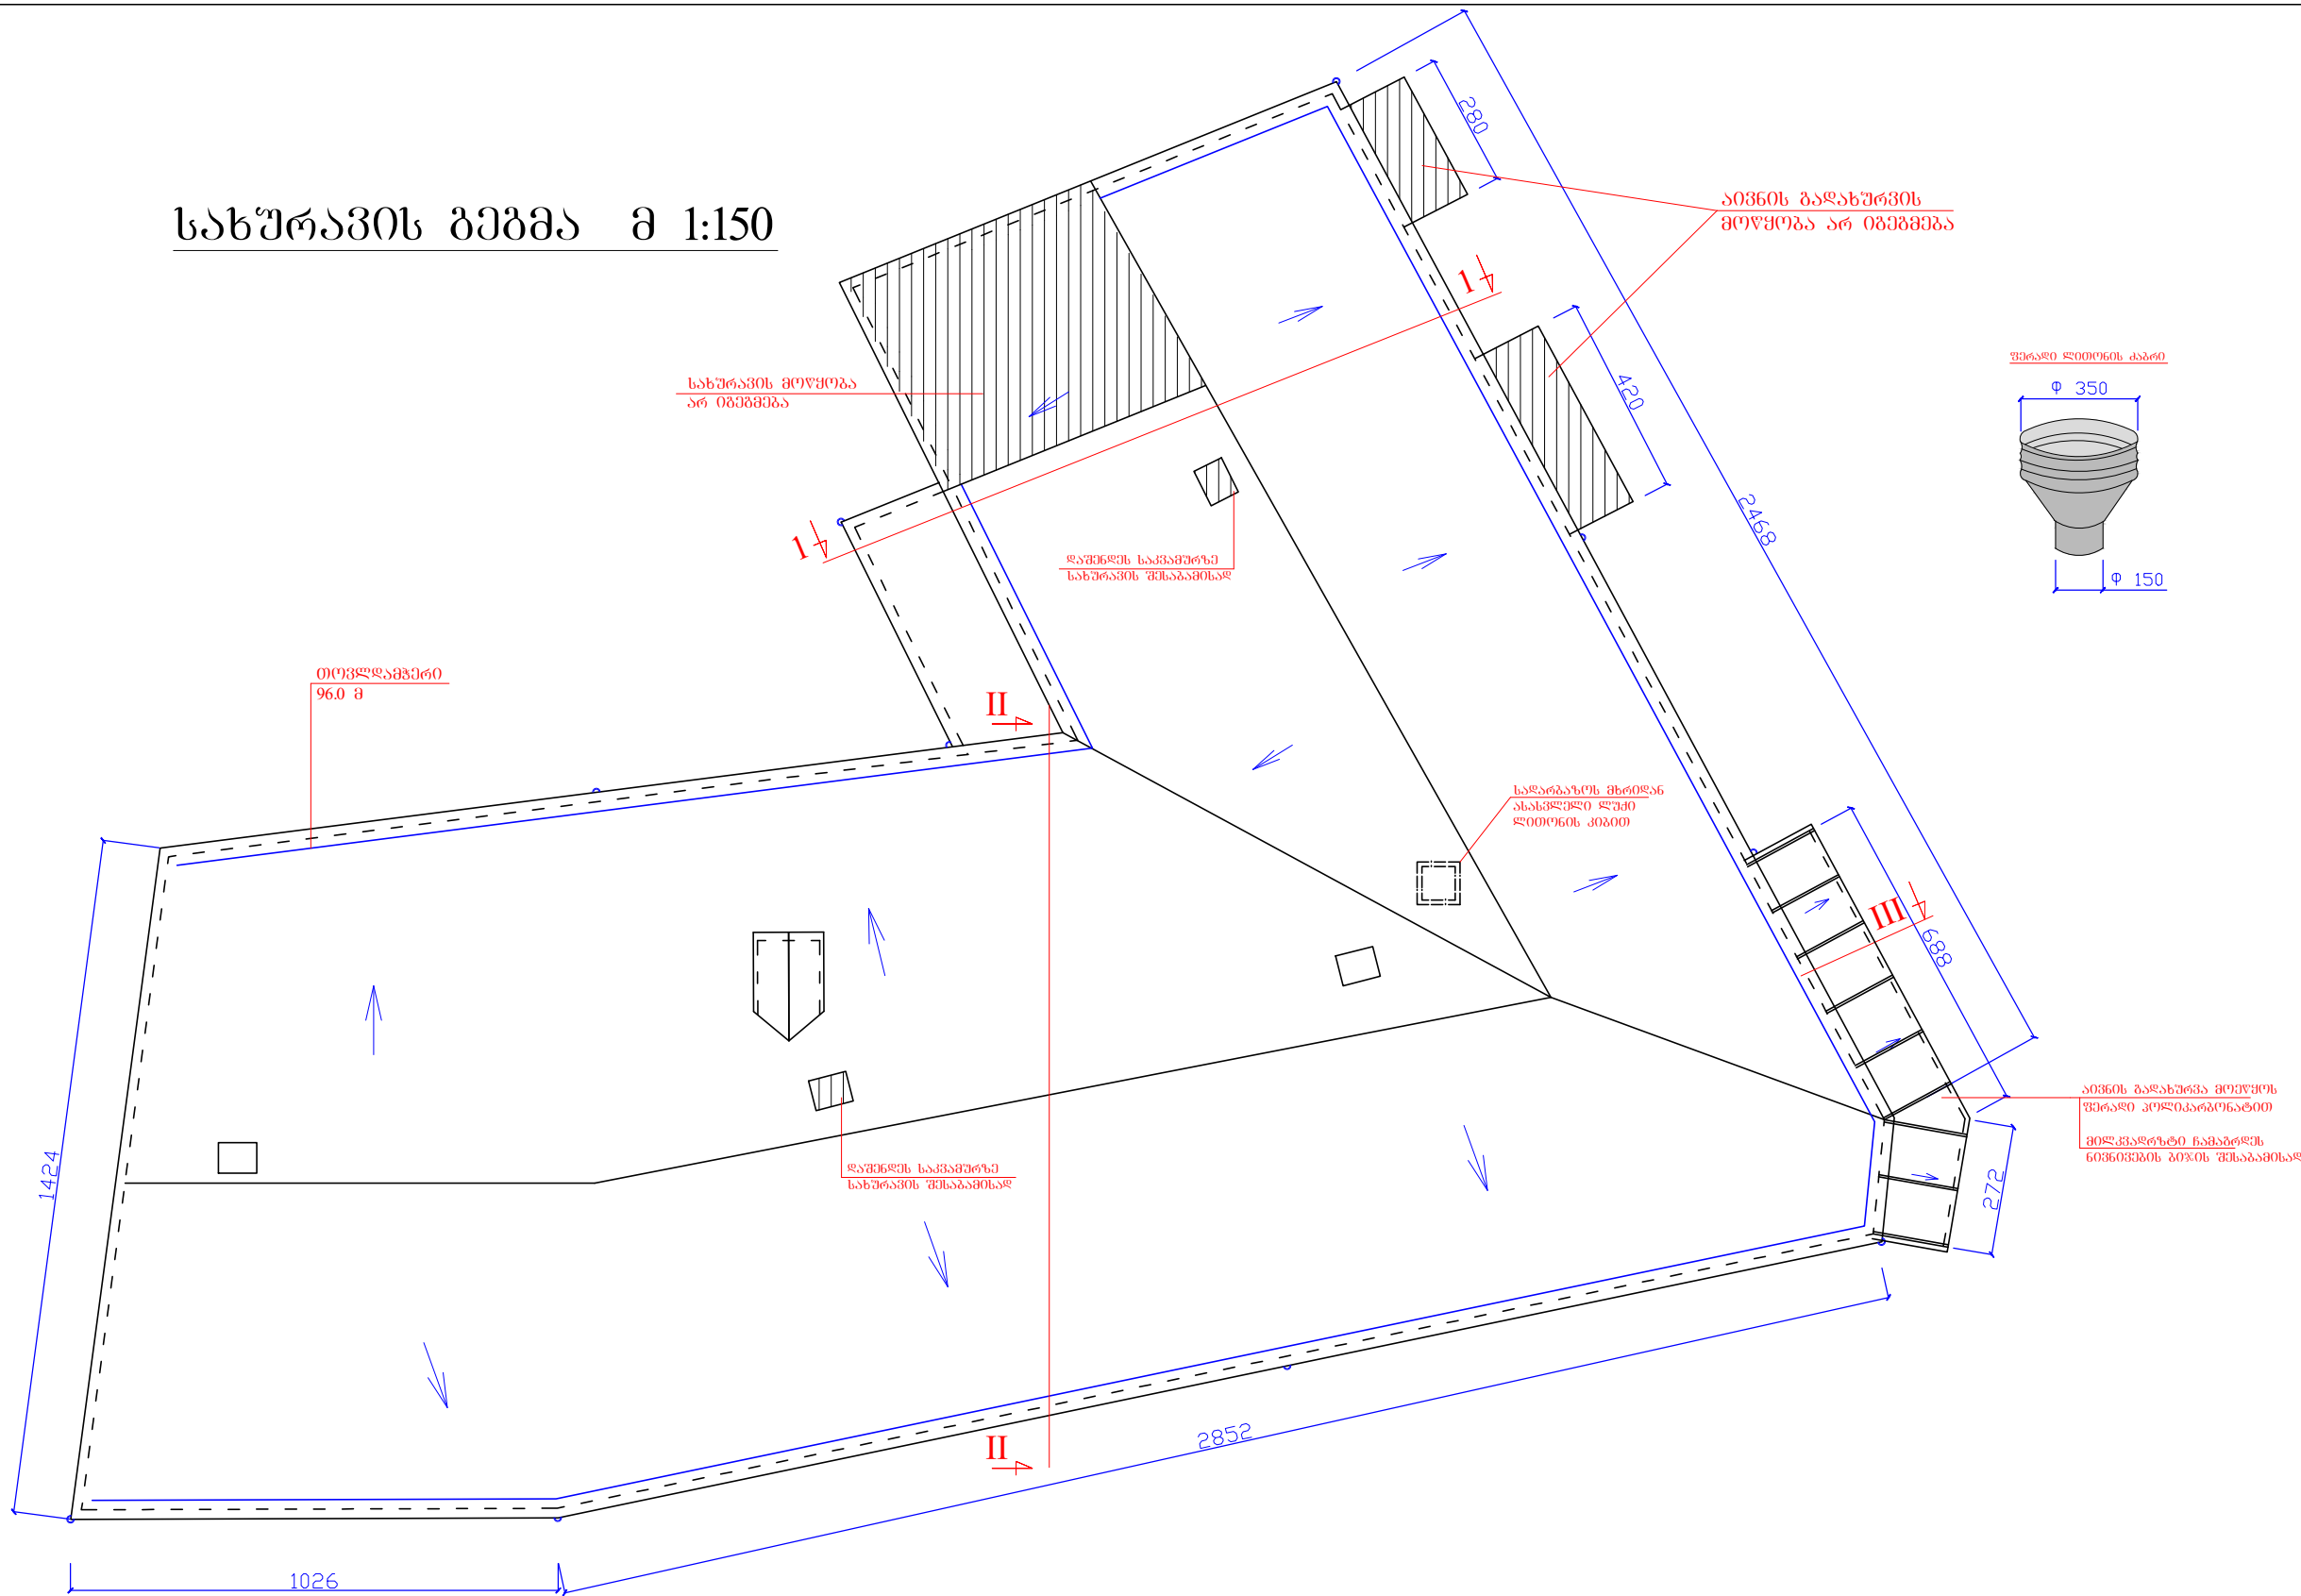

თოვლდამგერის კონსტრუქცია

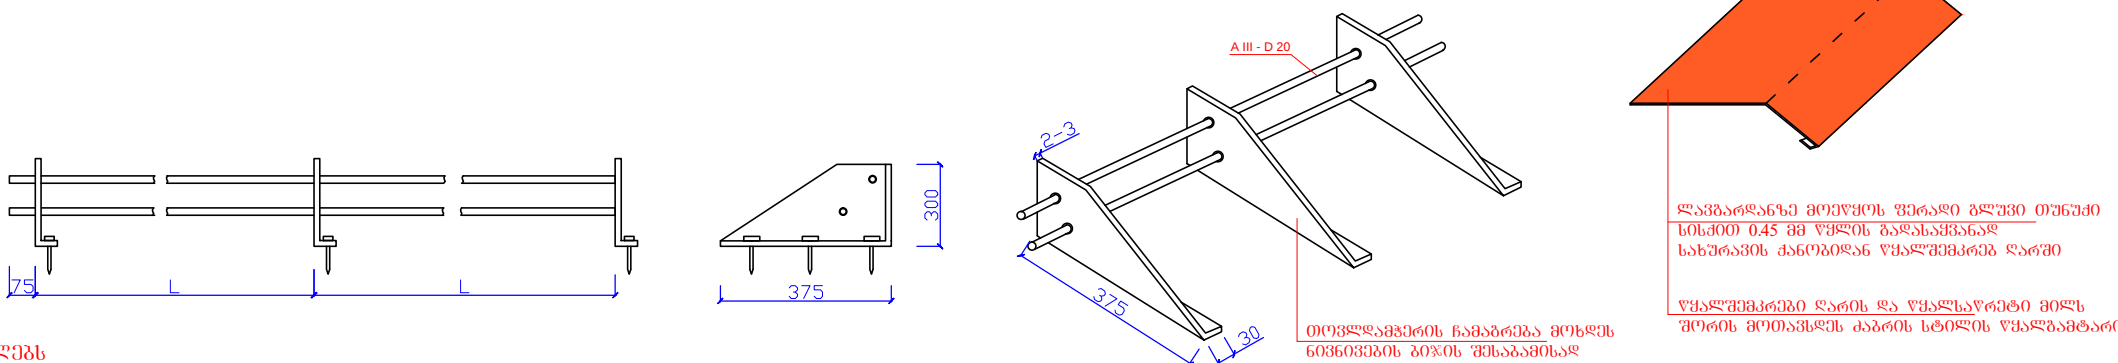

შენიშვნა :

უბიქტი:

სახურავის მოწყობა
დ. ბათუმში
ზვიად გამსახურდიას დ. №36

დამკვეთი

პინათმისკაპიტრია
ამხანაგობა
„სანაირი-36“

დამკვეთი №

ღირებურო	შესრულა								

არქიტექტურული
ნაწილი

სტაია	ფურცლი	ფურცლები
მკ	1	5

ნახაზი :

სახურავის გეგმა

ბათუმი
2016