


ნოქვნივების გეგმა მ 1:150

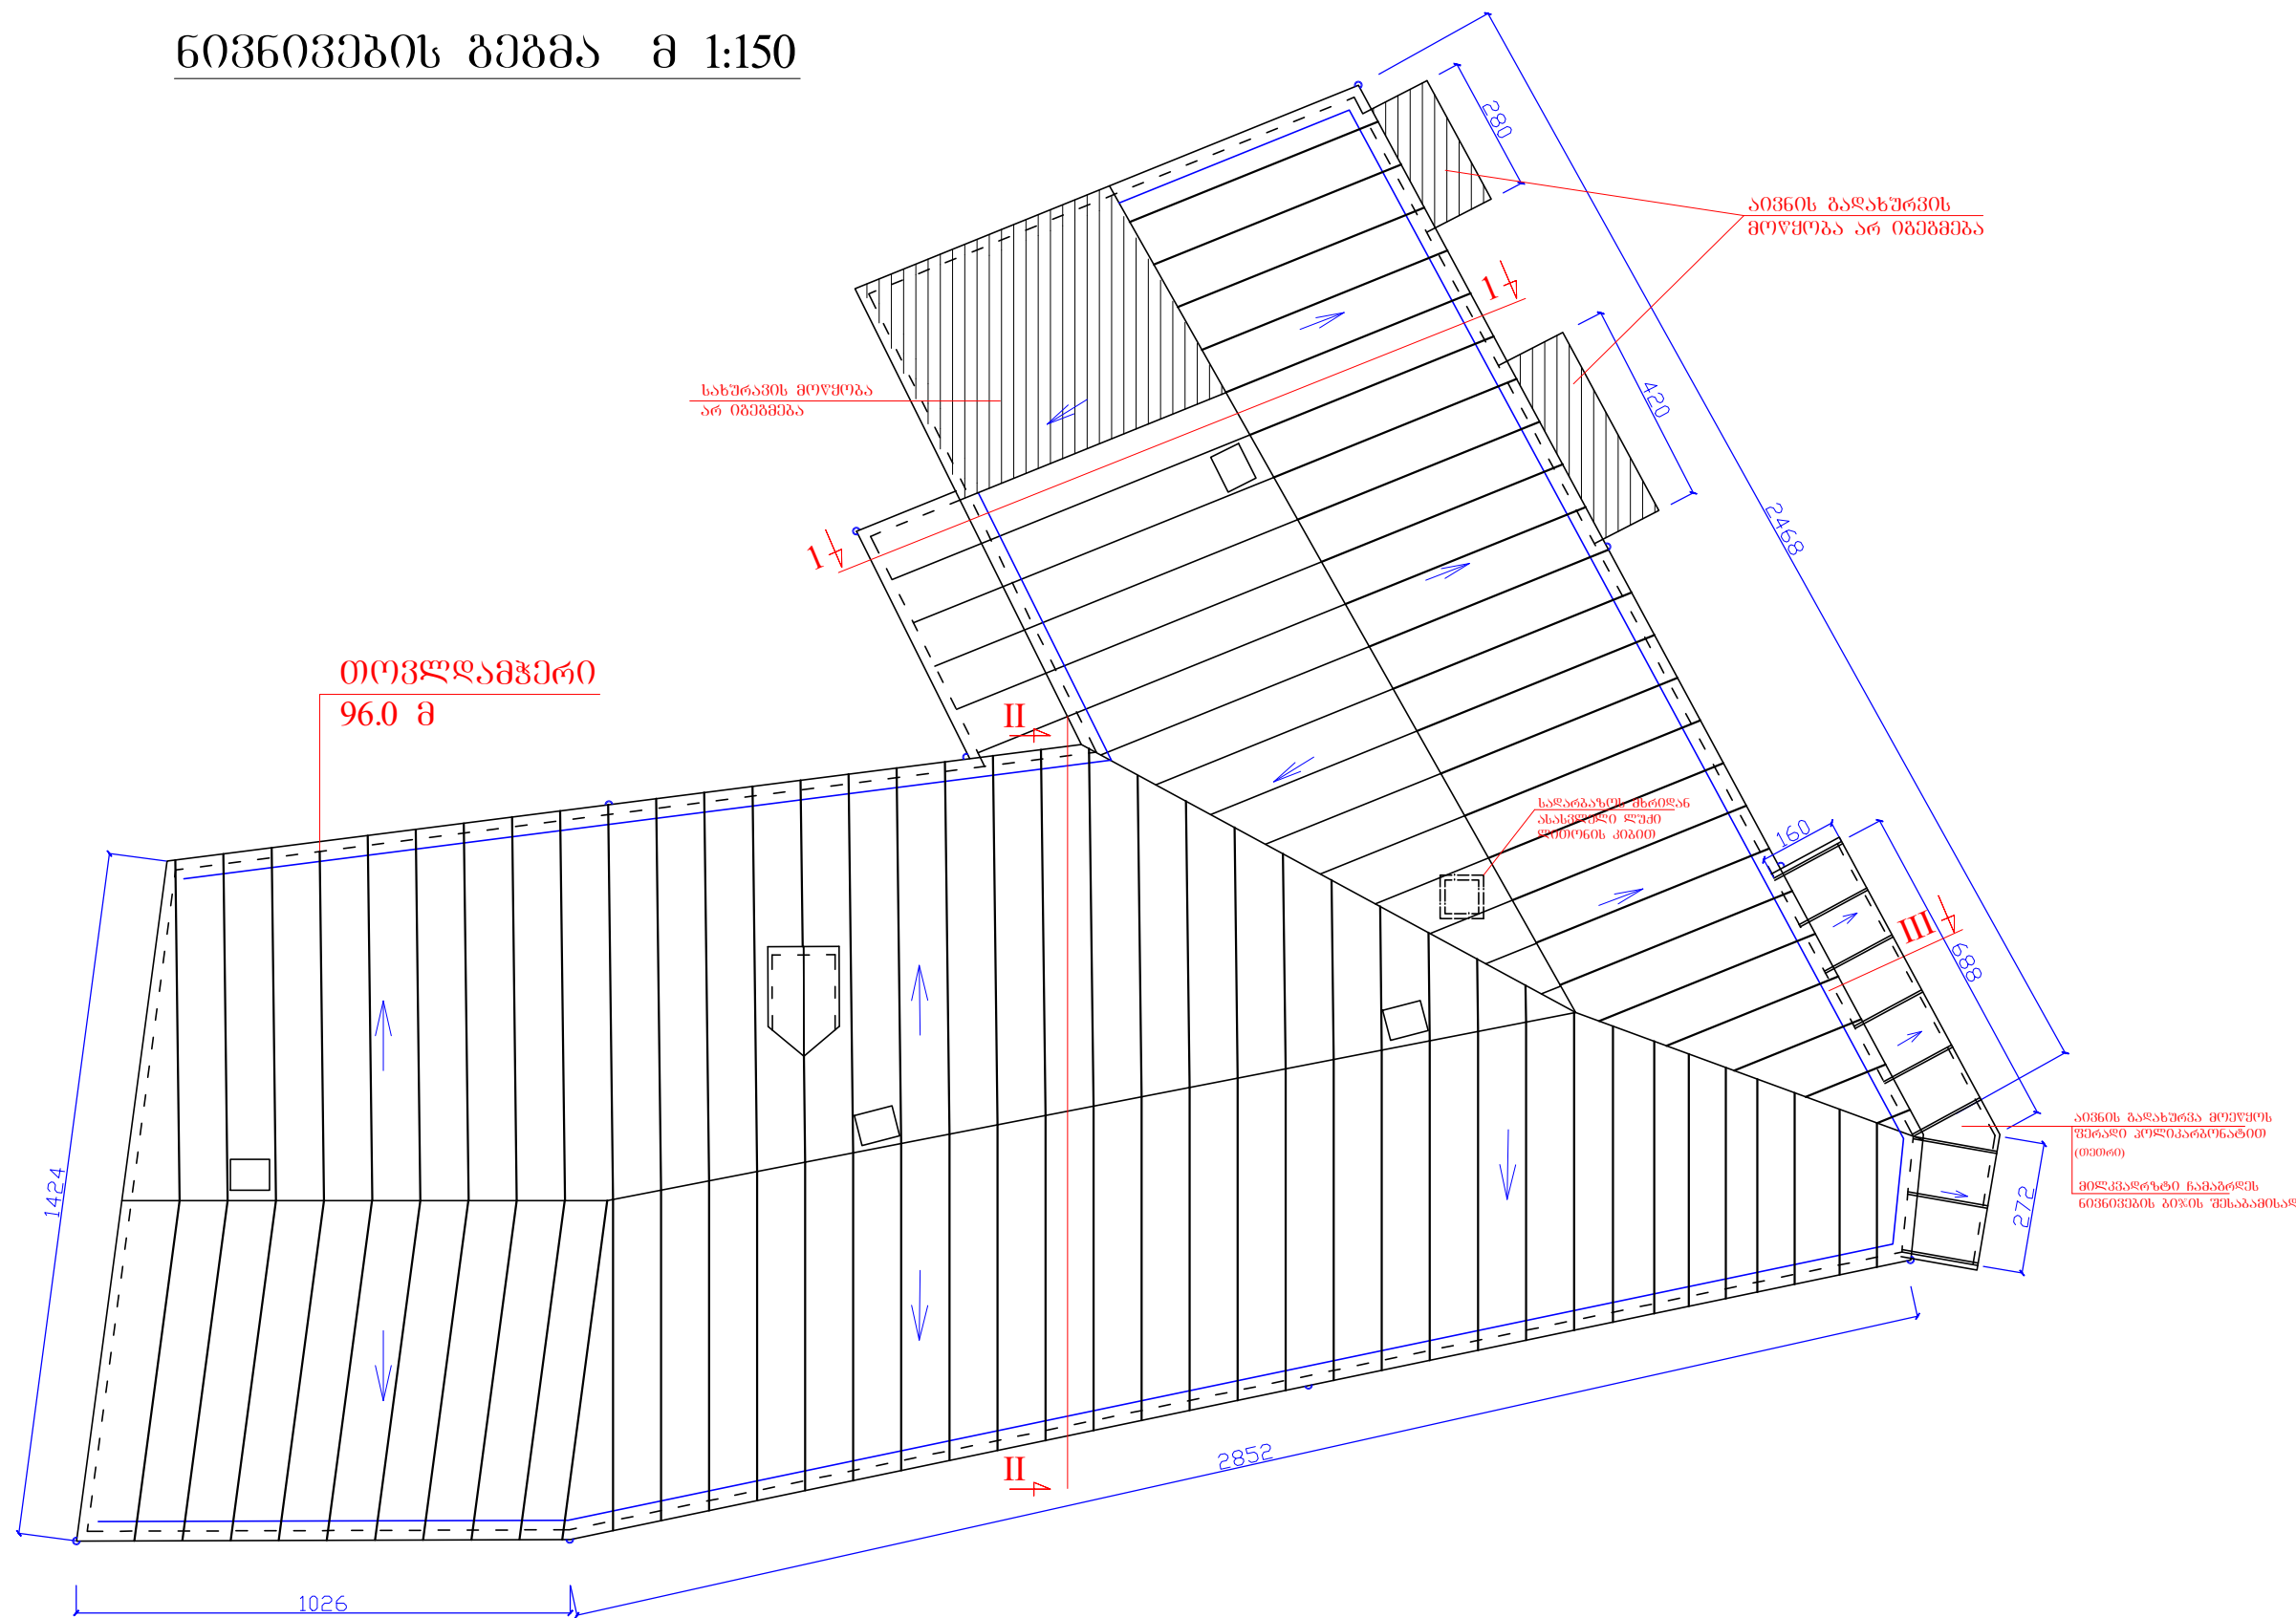

შენიშვნები

1. ხესა და გეტონს შორის დიდილს ტოლი. სახურავის მოწყობის შემდეგ ხის ელემენტები დამუშავდეს ხანძარსაწინააღმდეგო და ანტისეპტიკური ხსნარებით;
2. სანოქვნივ სისტემის გზილი ელემენტები ერთმანეთთან დამაბრდეს ლითონის ჩანგლით;
3. სახურავზე მოღარტყვა შეიცვალეს 100% -ით, ხის მოღარტყვები მოეწყოს კვეთით 10X3სმ, გიწით 25 სმ (დერძებს შორის მანძილი 35სმ)
4. ზომები მოცემულია სმ-ში.

შენიშვნები :

ობიექტი:

სახურავის მოწყობა
დ. ბათუმში
ზვიად გამსახურდიას დ. №36

დამკვეთი

გინათმისაკუთრების
ამხანაგობა
„სანააირო-36“

დამკვეთი №

დირექტორი	შეასრულა				

არქიტექტურული
ნაწილი

სტალია	შუბილი	შუბილი
მკ	2	5

ნახაზი :

ნოქვნივების გეგმა

ბათუმი
2016