



სახურავის გეგმა მ 1:100

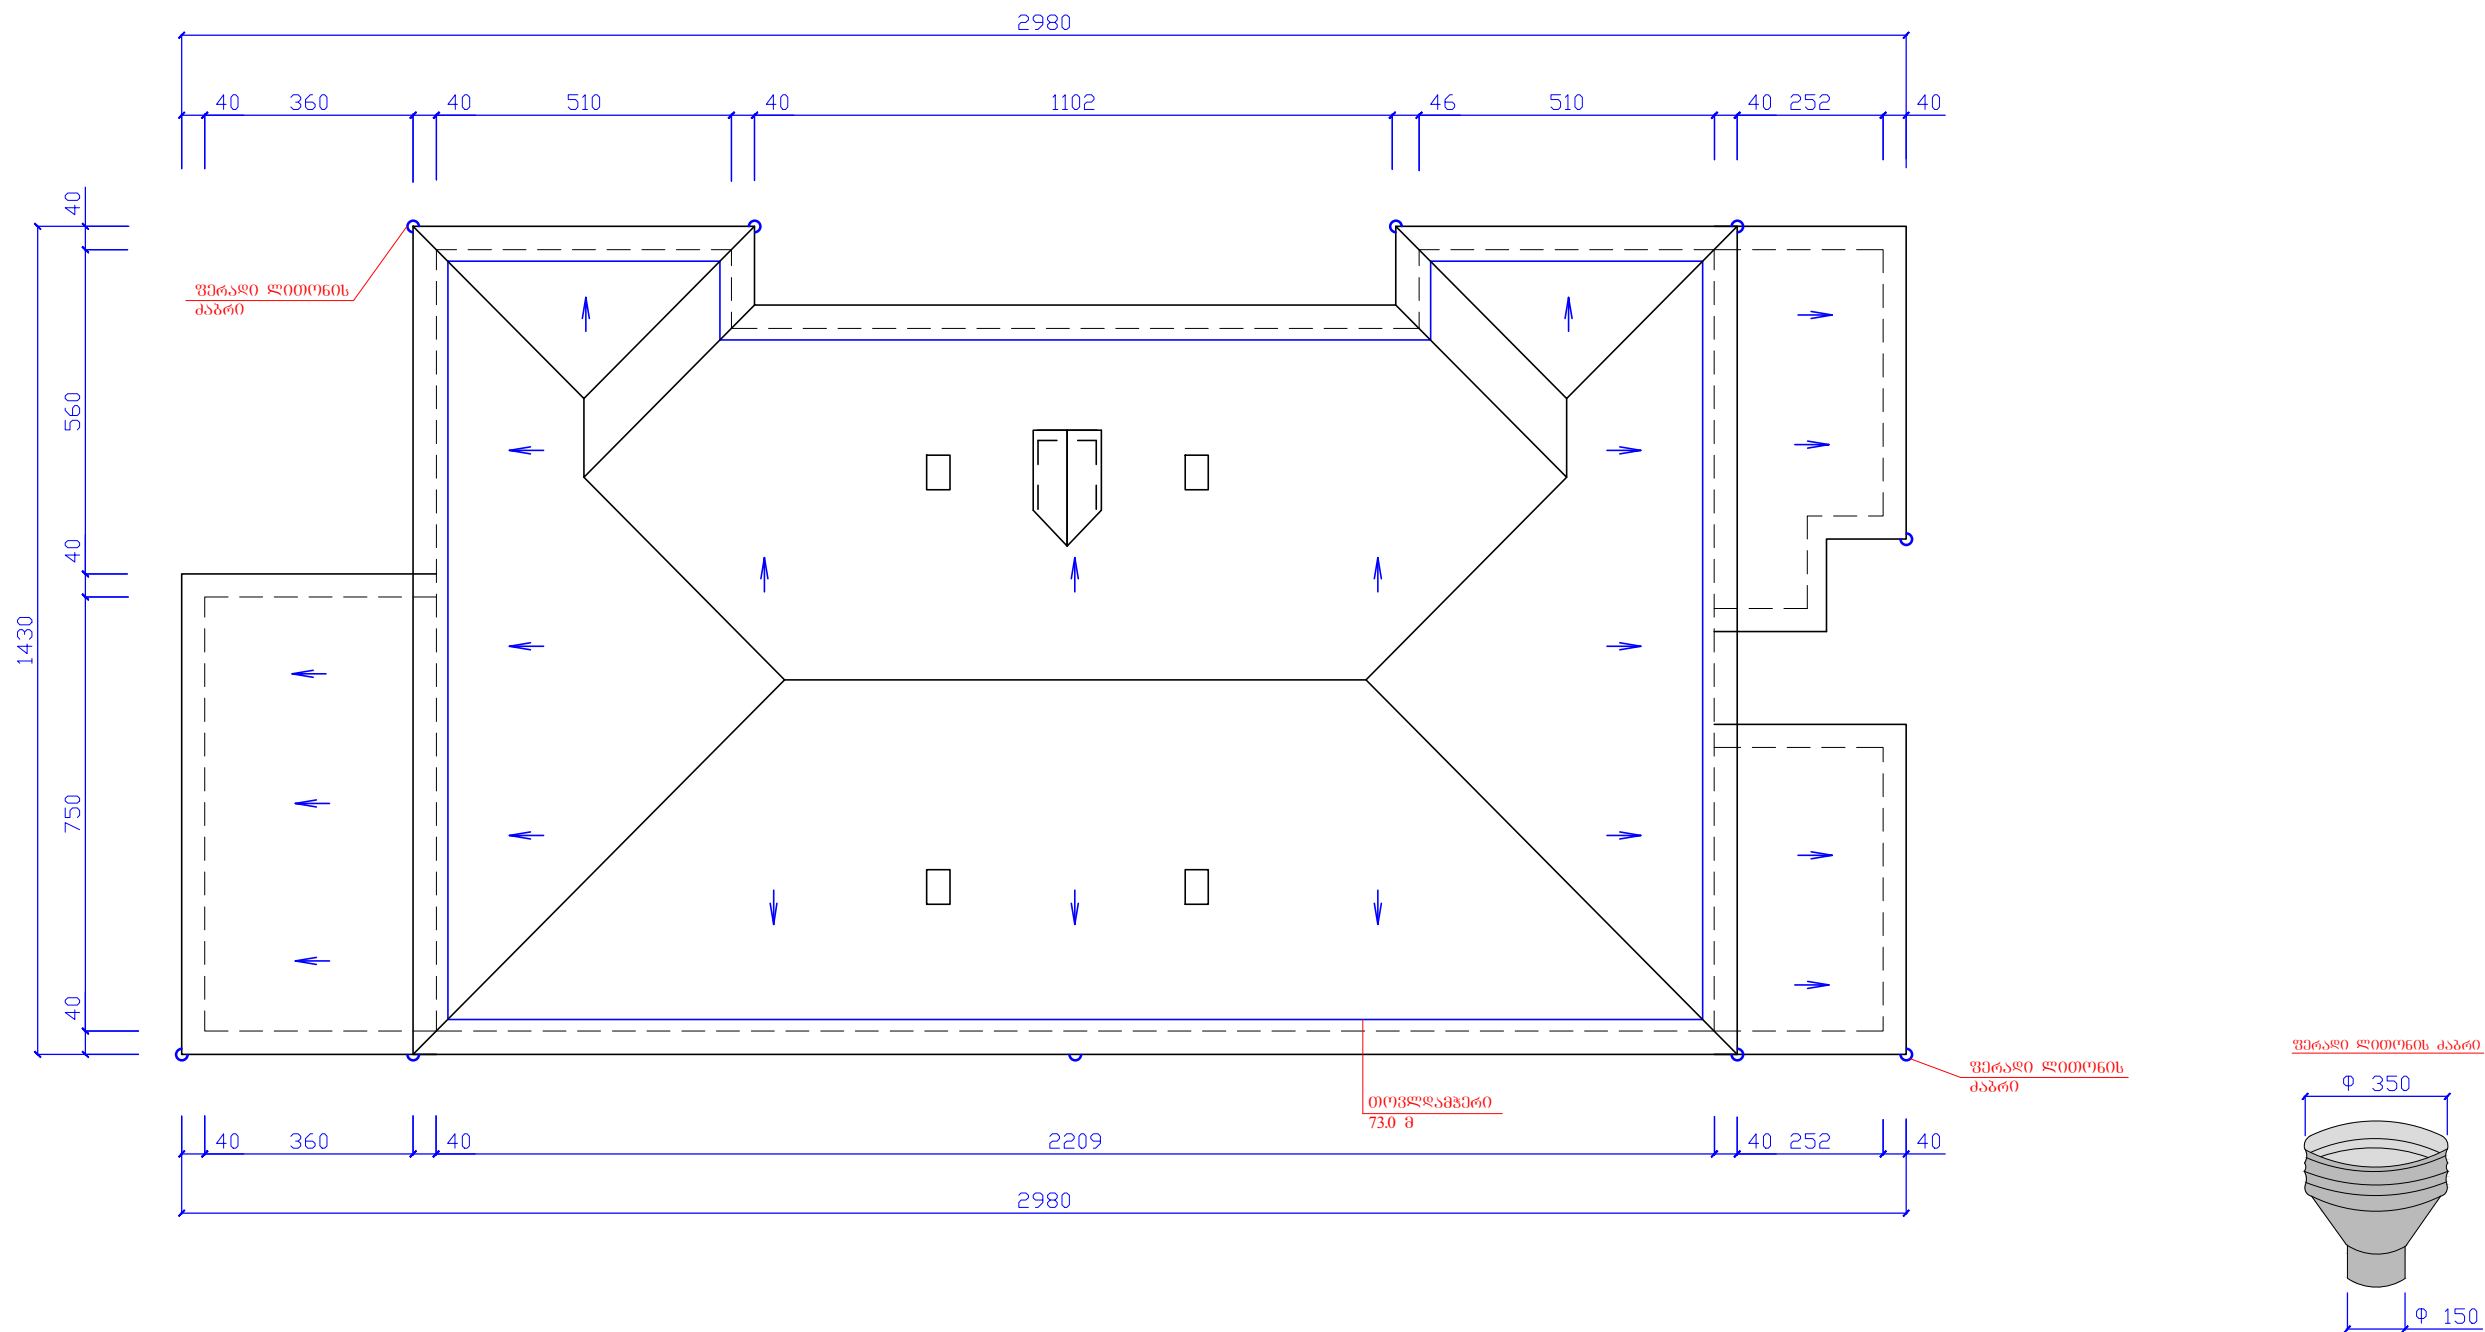

თოვლდამჭერის კონსტრუქცია

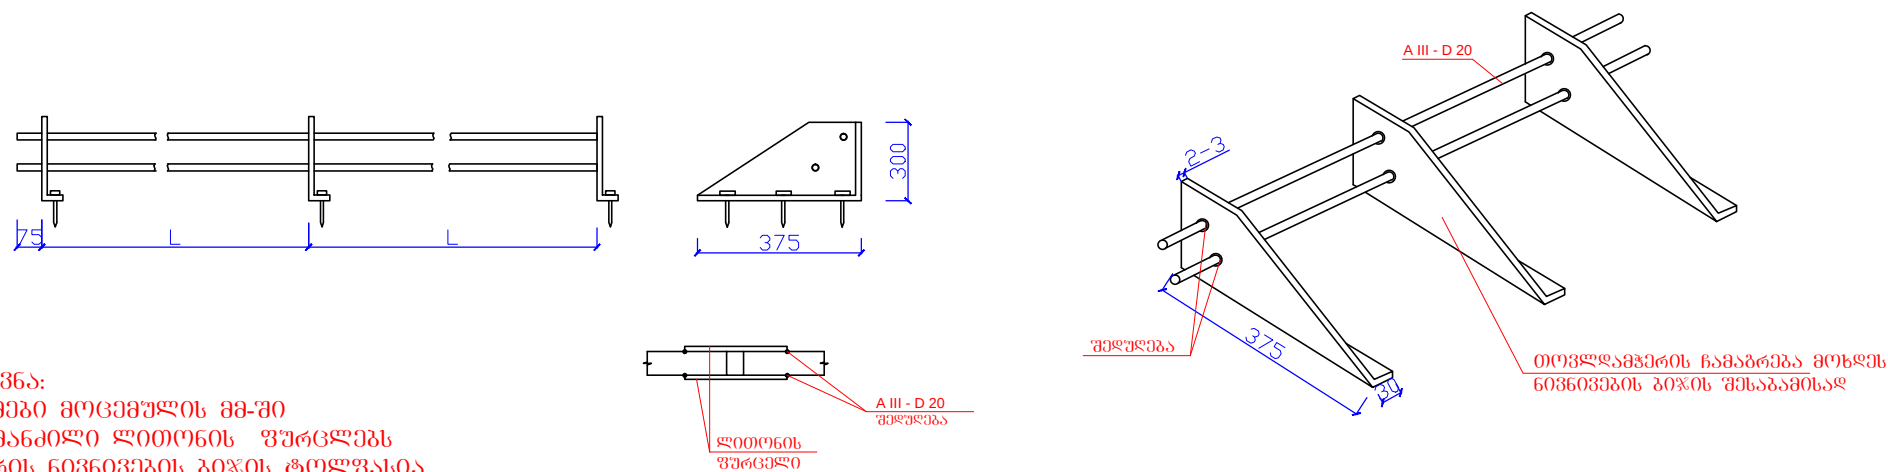

შენიშვნა:
1. ზომები მოცემულია მმ-ში
2. L - მანძილი ლითონის ფურცლებს შორის ნიჟნოვების ბიჯის ტოლფასია

ლაგვარდანზე მოეწყოს ფერადი გლუვი თუნუქი სისქით 0.45 მმ წყლის გაღასაშვანად სახურავის ძანობიდან წყალშემკრებ ღარში
წყალშემკრები ღარის და წყალსაწოვტი მილს შორის მოთავსდეს კაბრის სტილის წყალგამტარი

შენიშვნები :

ობიექტი:

სახურავის მოწყობა
დ. ბათუმში
ანდრონიკაშვილის შესახვევით
სახლი № 2

დამკვეთი

პინატიშვილის
ამხანაგობა
" შენობა-ნაგებობა-2006 "

დაკვეთა №

დირექტორი	შეასრულა				

არქიტექტურული ნაწილი

სტადია	ფურცელი	ფურცლების
მკ	1	4

ნახაზი :

სახურავის გეგმა
თოვლდამჭერის
კონსტრუქცია

ბათუმი
2016