



ფასადი ეზოს მხრიდან მ 1:100

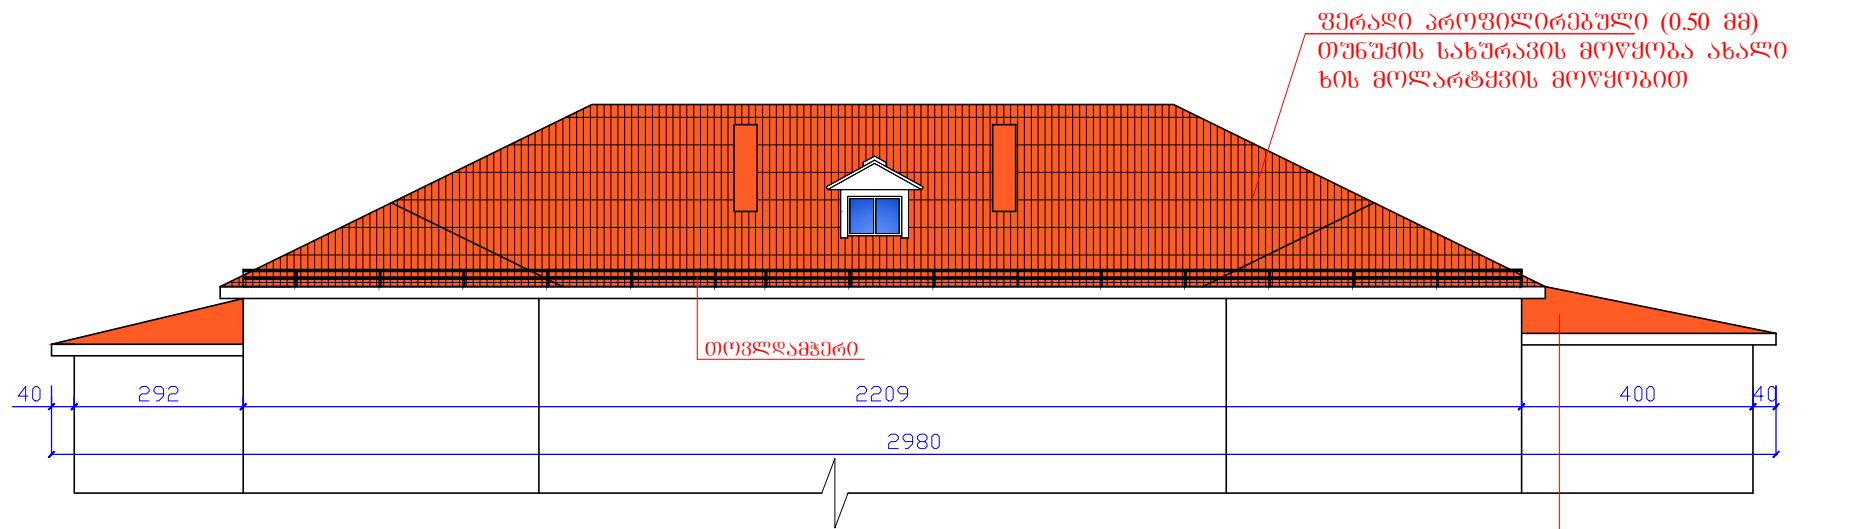

გვერდითი ფასადი მ 1:100

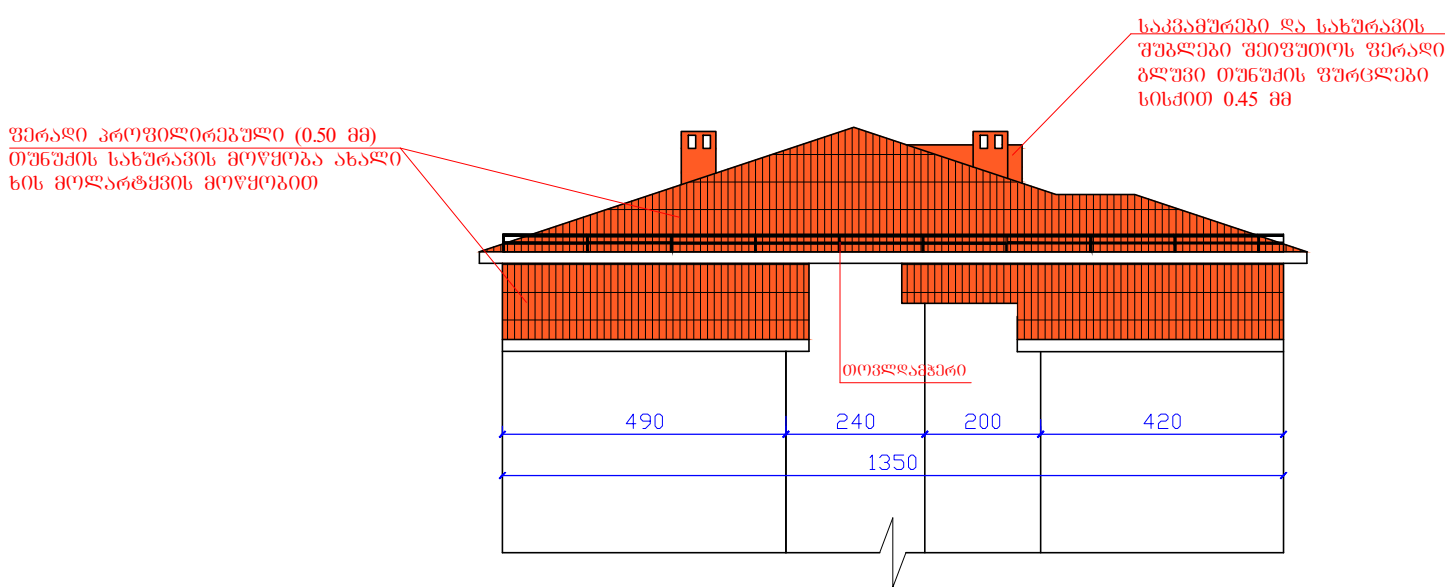

შენიშვნები :

ობიექტი:

სახურავის მოწყობა
ქ. ბათუმში
ანდრეასკაშვილის შესახვევით
ნახევ. № 2

დამკვეთი

პინაიმისსაკუთრეთა
ამხანაგობა
" შეფათავა-2006 „

დაკვეთა №

დირექტორი	ინჟინერი				

არქიტექტურული
ნაწილი

სტადია	ფურცელი	ფურცლები
მკ	3	4

ნახაზი :

ფასადი ეზოს მხრიდან
გვერდითი ფასადი

ბათუმი
2016