



მთავარი ფასადი მ 1:100

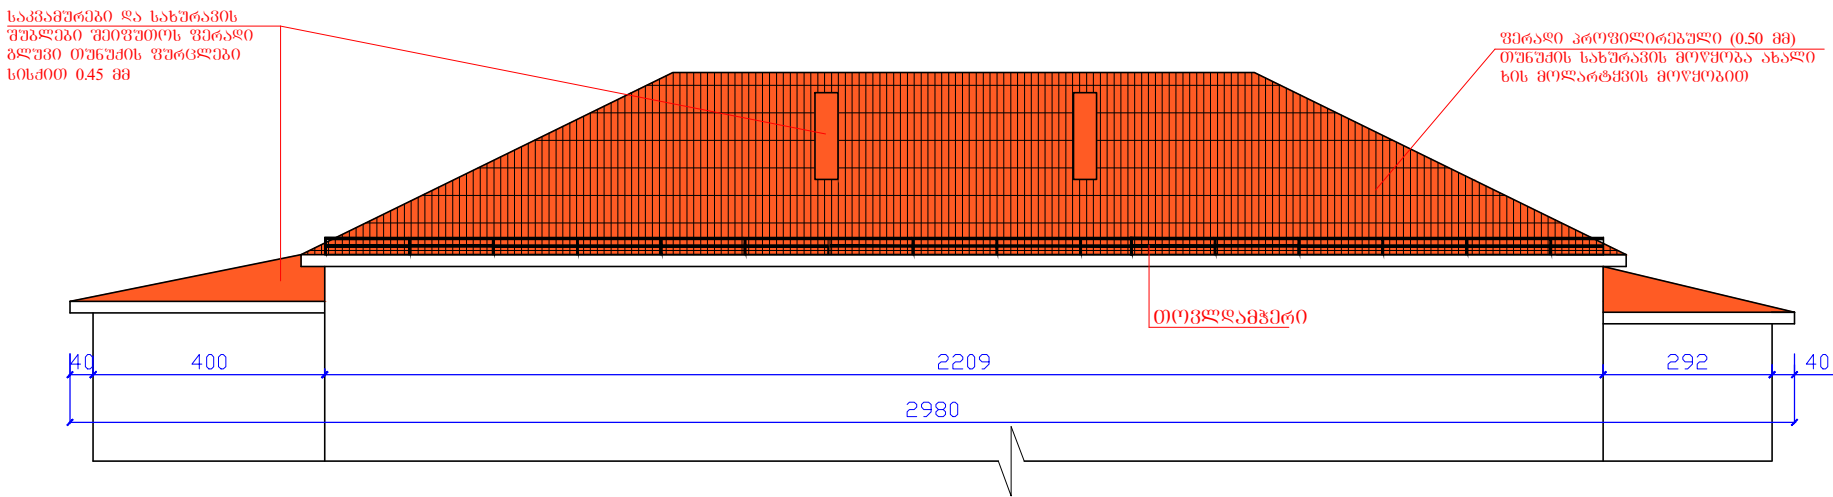

გვერდითი ფასადი მ 1:100

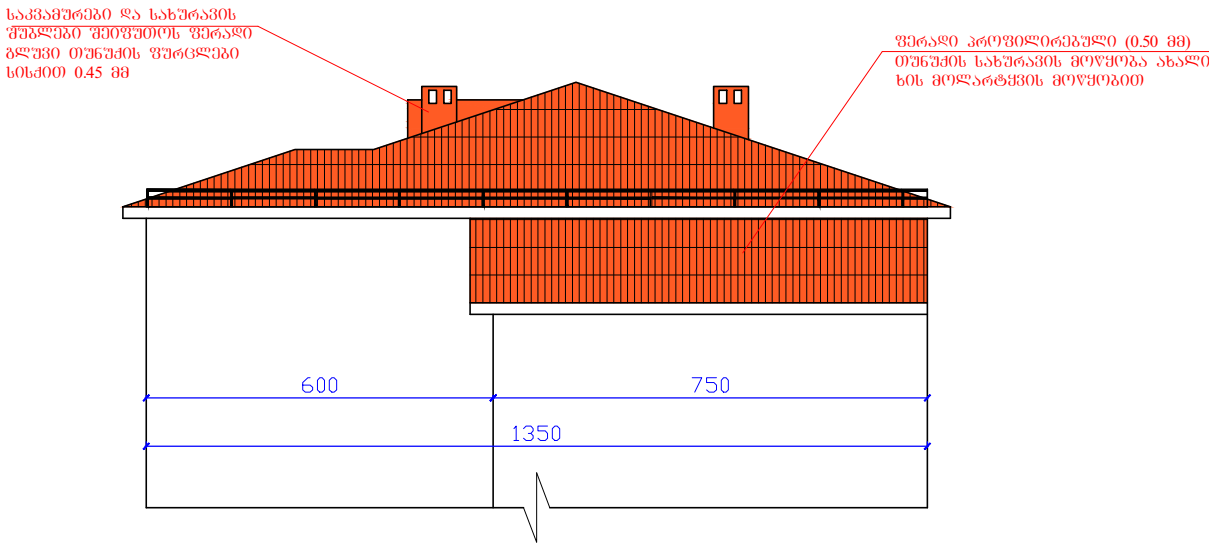

შენიშვნები

1. ხეხა და გეტონს შორის დაიდოს ტოლი. სახურავის მოწყობის შემდეგ ხის ელემენტები დამუშავდეს ხანძარსაწინააღმდეგო და ანთისეპტიკური ხსნარებით;
2. სანიჰნივე სისტემის გზილი ელემენტები ერთმანეთთან დამაბრღეს ლითონის ჩანჭლით;
3. სახურავზე მოლარტყვა შეიცვალოს 100% -ით, ხის მოლარტყვები მოეწესოს კვეთით 10X3სმ, გიჟით 25 სმ (ღერძებს შორის მანძილი 35სმ
4. ზომები მოცემულია სმ-ში.

შენიშვნები :

ობიექტი:

სახურავის მოწყობა
ძ. ბათუმში
ანდრონიკაშვილის შესახვევით
სახლი № 2

დამკვეთი

პინაიმისსაკუთრება
ამხანაგობა
" შეფათავა-2006 „

დამკვეთი №

დირექტორი		შეასრულა			

არქიტექტურული
ნაწილი

სტადია	ფურცელი	ფურცლები
მკ	2	4

ნახაზი :

მთავარი ფასადი
გვერდითი ფასადი

ბათუმი
2016