





სახურავის გეგმა მ 1:100

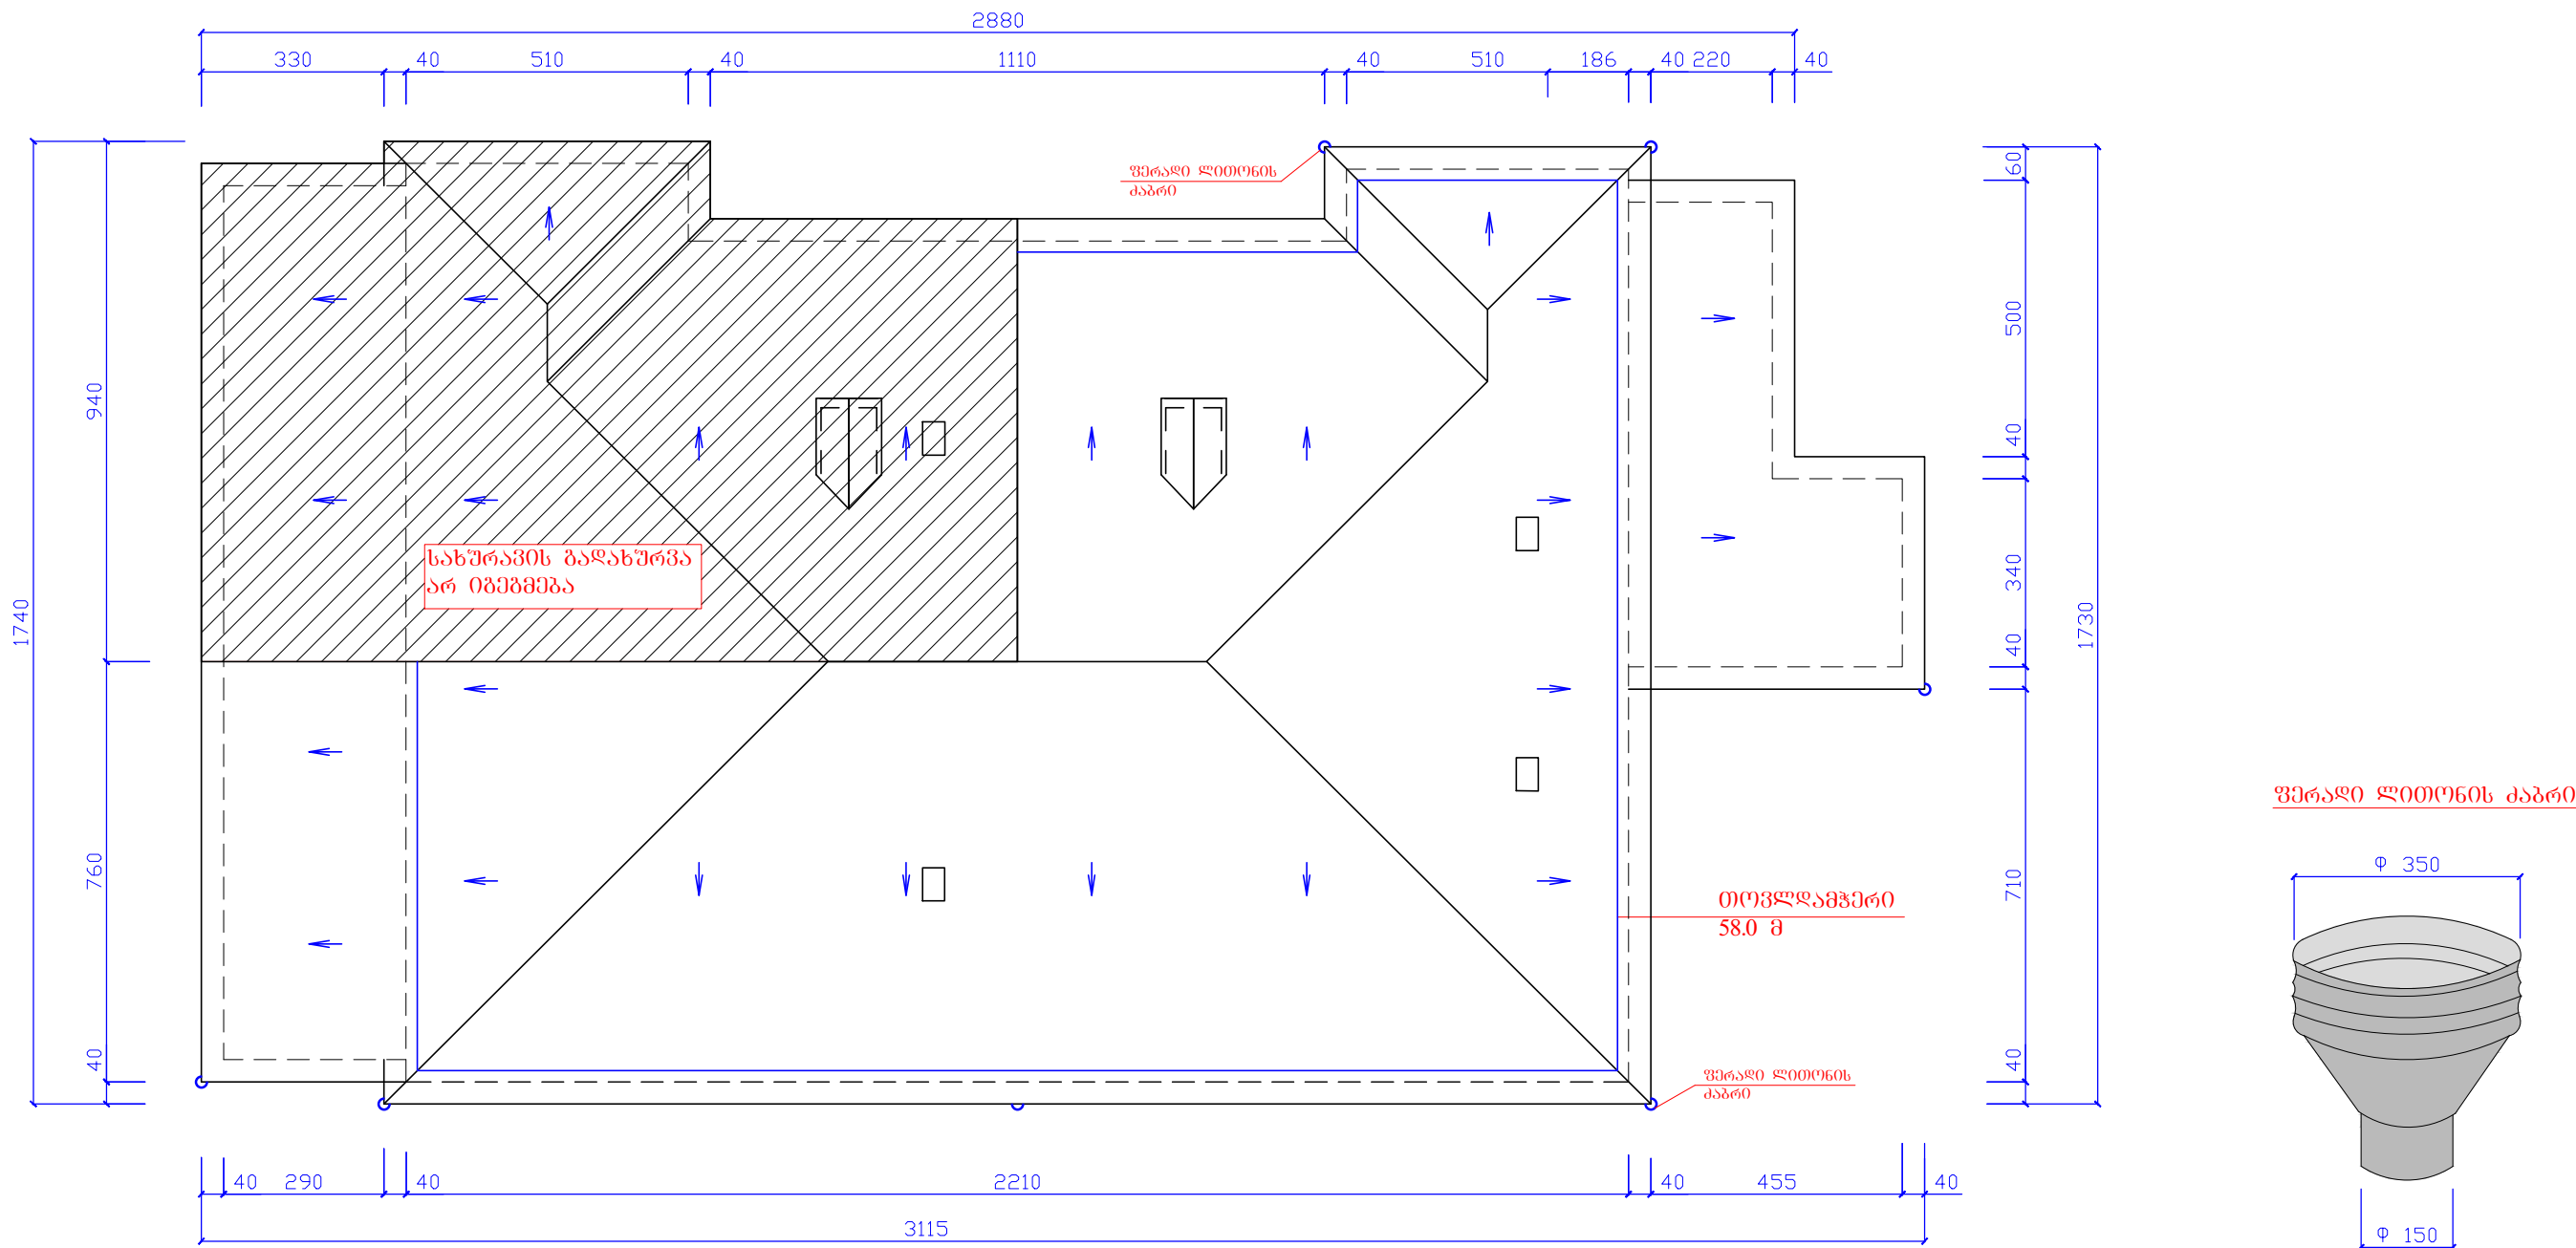

ფერადი ლითონის კაბრი

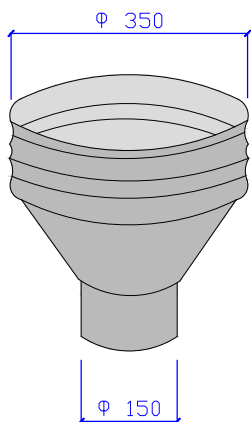

თოვლაგებრის კონსტრუქცია

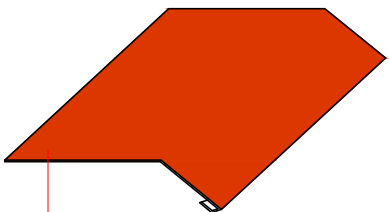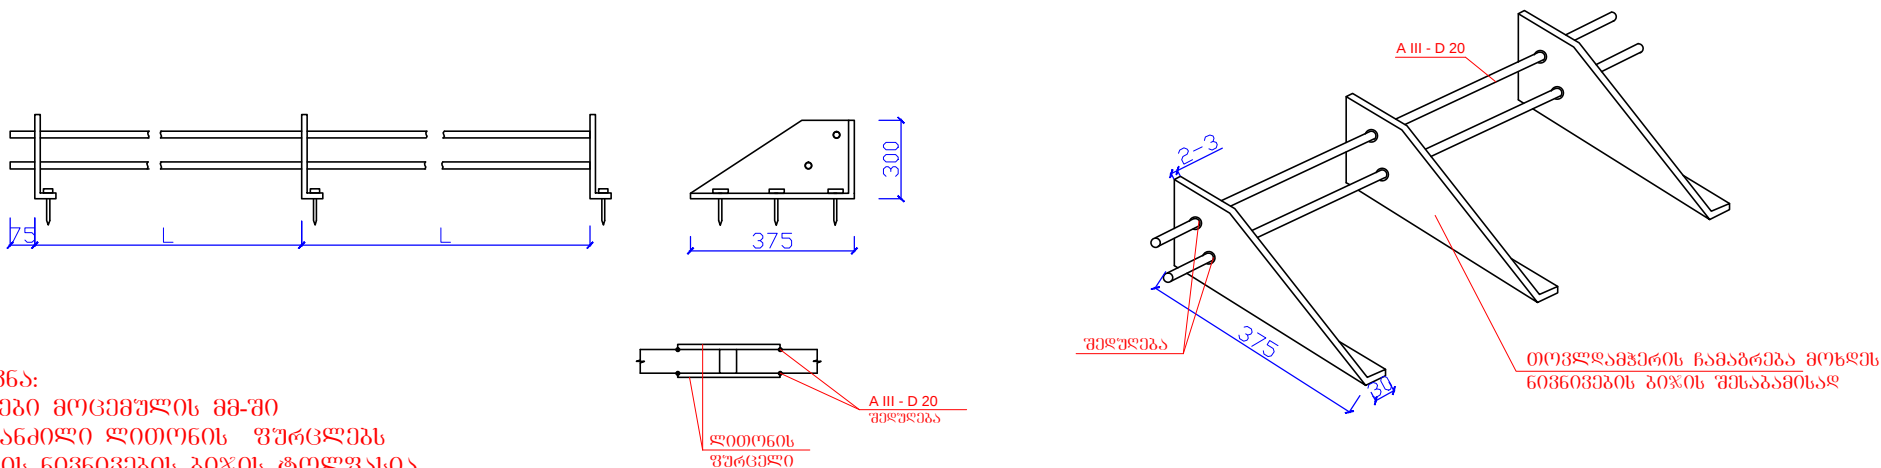

ლაგებრანზე მოეწოდება ფერადი გლუვი თუნუქი სისქით 0.45 მმ ფენის გაღასურვანად სახურავის დანობიდან წყალშემკრებ ღარში წყალშემკრები ღარის და წყალსაწრები მიწის შორის მოთავსდეს კაბრის სტილის წყალგამტარი

- შენიშვნა:
1. ზომები მოცემულის მგ-ში
 2. L - მანძილი ლითონის ფურცლებს შორის ნიჟნოვების გიჯის ტოლფასია

შენიშვნა:

ობიექტი:

სახურავის მოწყობა
ქ. პათუში
ანდრეიკაშვილის შესახებ
სახლი № 4

დამკვეთი

პინატიშვილის
ამხანაგობა
" შეფასება-2006 "

დამკვეთი №

დირექტორი	შეასრულა				

არქიტექტურული ნაწილი

სტადია	ფურცელი	ფურცელი
მკ	1	4

ნახაზი:

სახურავის გეგმა
თოვლაგებრის
კონსტრუქცია

პათუში
2016