



მთავარი ფასადი მ 1:100

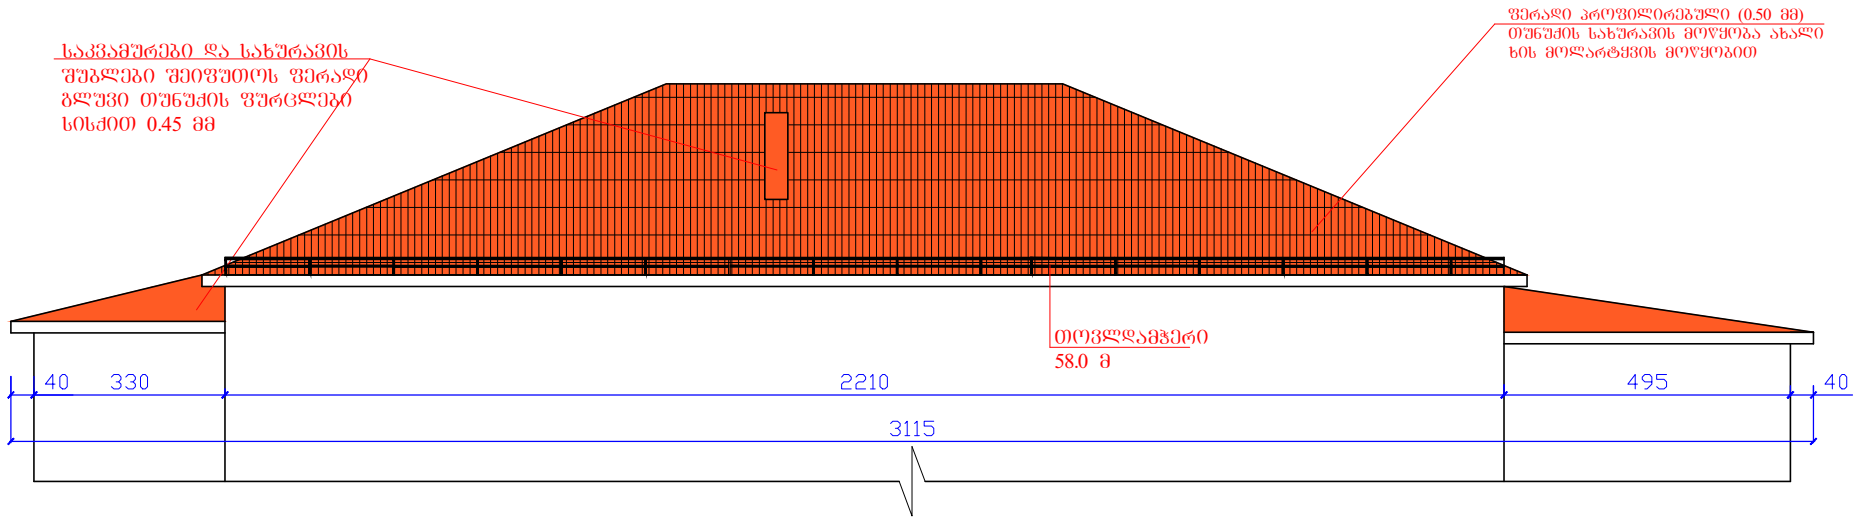

გვერდითი ფასადი მ 1:100

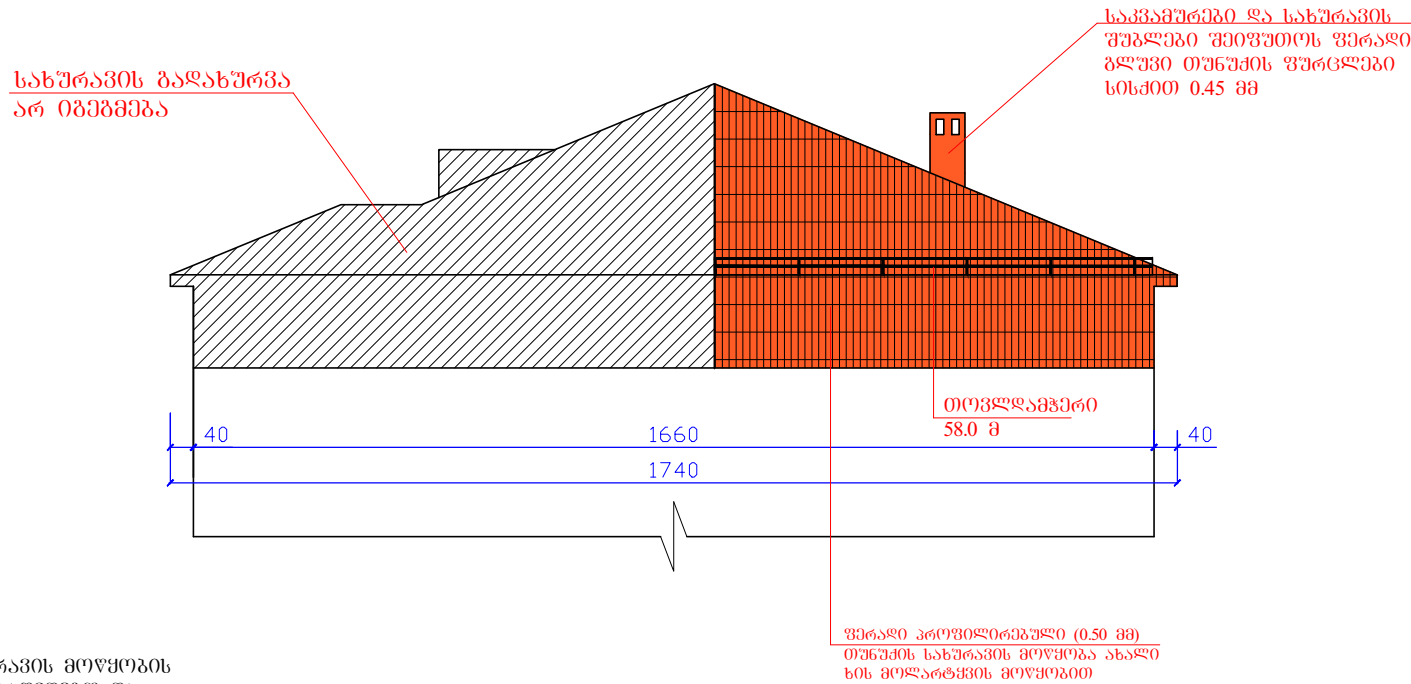

შენიშვნები

- ხმა და გეტონს შორის ღაიღოს ტოლი. სახურავის მოწყობის შემდეგ ხის ელემენტები დამუშავდეს ხანძარსაწინააღმდეგო და ანტისეპტიკური ხსნარებით;
- სანოვნივე სისტემის მზიდი ელემენტები ერთმანეთთან დამაბრღეს ლითონის ჩანგლით;
- სახურავზე მოლარტყვა შეიცვალოს 100% -ით, ხის მოლარტყვები მოეწყოს კვეთით 10X3სმ, გიჟით 25 სმ (ღერძებს შორის მანძილი 35სმ
- ზომები მოცემულია სმ-ში.

შენიშვნები :

ობიექტი:

სახურავის მოწყობა
ქ. პათუმში
ანდრეიკაშვილის შესახვევ
სახლი № 4

დამკვეთი

პინაიმისაკუთრეთა
ამხანაგობა
" შეფათავა-2006 „

დაკვეთა №

დირექტორი	შეასრულა				

არქიტექტურული ნაწილი

სტადია	ფურცელი	ფურცლები
მკ	2	4

ნახაზი :

მთავარი ფასადი
გვერდითი ფასადი

პათუმში
2016