


შ.პ.ს. გზაპროექტი			2016 წ.	
ქედის მუნიციპალიტეტი ს/გზა ცხმორისი-ახო-ჩეტკიძეები კმ0+300				
ბეტონის ქვედა საყრდენი კედელი		დირექტორი		პ. მიქელაძე
		ინჟინერი		ვ. ადონია
	ფურც.№1	დახაზა		ბ. მიქელაძე

ფ ა ს ა დ ი

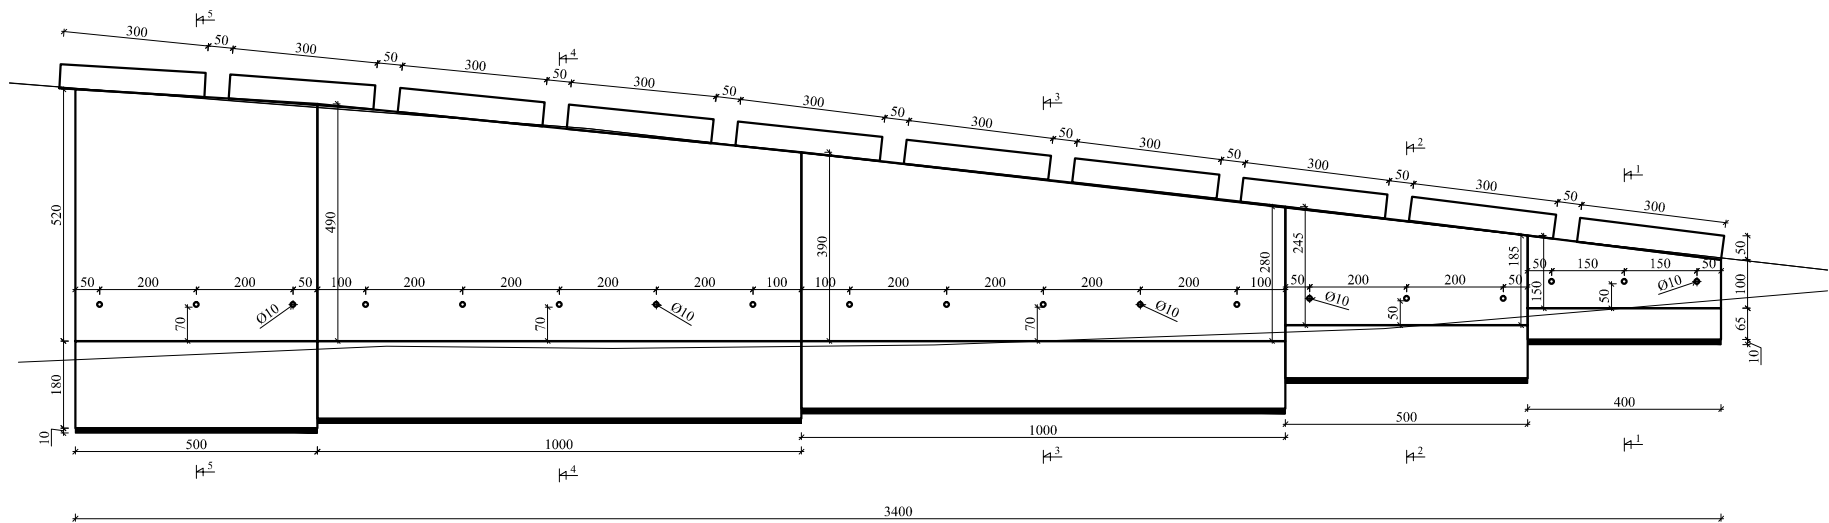


შ.პ.ს. გზაპროექტი			2016 წ.
ქედის მუნიციპალიტეტი ს/გზა ცხმორისი-ახო-ჩეტკიძეები კმ0+300			
ბეტონის ქვედა საყრდენი კედელი	ფურც.№2	დირექტორი	პ. მიქელაძე
		ინჟინერი	ვ. აღონია
		დახაზა	ბ. მიქელაძე

მ 1:100 პირბინტაღური
მ 1:100 კერტიკალური

საპროექტო მონაცემები	ქანობი %, სიგრძე მ.							
	საპროექტო ნიშნული							
ფაქტობრივი მონაცემები	მიწის ნიშნულები	99.63	99.81	100.68	100.63	100.86	101.04	100.97
	მანძილი მ	2.89	1.01	1.63	0.80	0.66	1.28	0.73


პ რ ი ლ ი 1-1

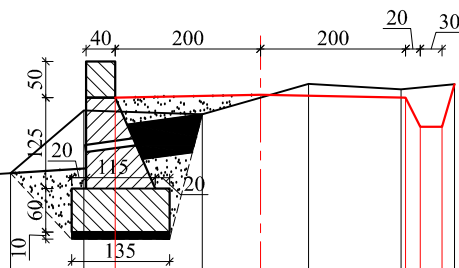

მ 1:100 პირბინტაღური
მ 1:100 კერტიკალური


საპროექტო მონაცემები	ქანობი %, სიგრძე მ.							
	საპროექტო ნიშნული							
ფაქტობრივი მონაცემები	მიწის ნიშნულები	99.47	99.52	99.95	101.71	101.70	101.65	101.51
	მანძილი მ	0.77	0.51	2.01	0.20	2.94	0.18	1.20

პ რ ი ლ ი 2-2

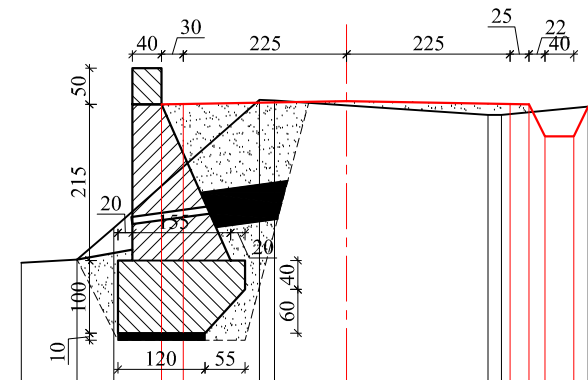

შ.პ.ს. გზაპროექტი			2016 წ.	
ქედის მუნიციპალიტეტი ს/გზა ცხმორისი-ახო-ჩეტკიძეები კმ0+300				
ბეტონის ქვედა საყრდენი კედელი		დირექტორი		პ. მიქელაძე
		ინჟინერი		ვ. აღონია
	ფურც.№3	დახაზა		ბ. მიქელაძე


პ რ ი მ ი 3-3

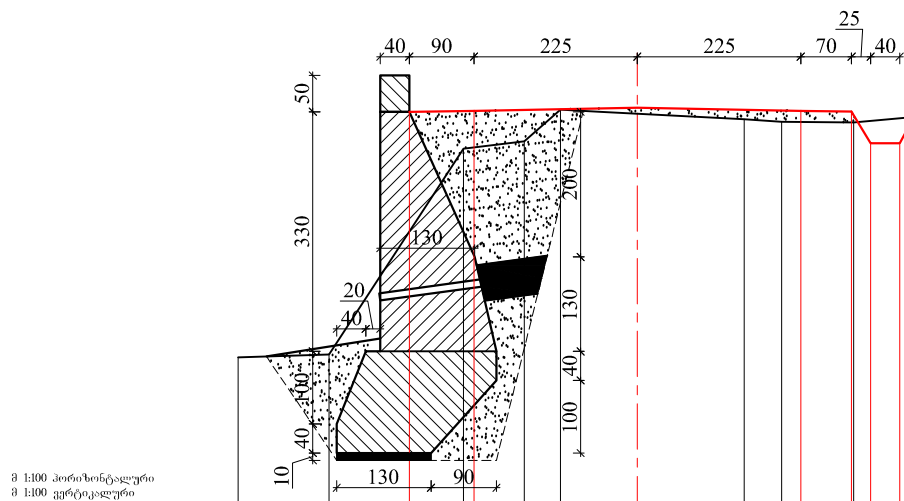

მ 1:100 პერიზონტალური
მ 1:100 ვერტიკალური

საპროექტო მონაცემები	ქანობი %, სიგრძე მ.								
საპროექტო ნიშნული		102.58	102.61	102.65	102.65	102.61	102.58	102.18	102.18
მიწის ნიშნულები	99.17	99.24	102.08	102.18	102.61	102.58	102.48	102.45	102.44
მანძილი მ		1.25	1.85	0.84	0.50	2.53	0.52	0.99	0.83


პ რ ი მ ი 4-4

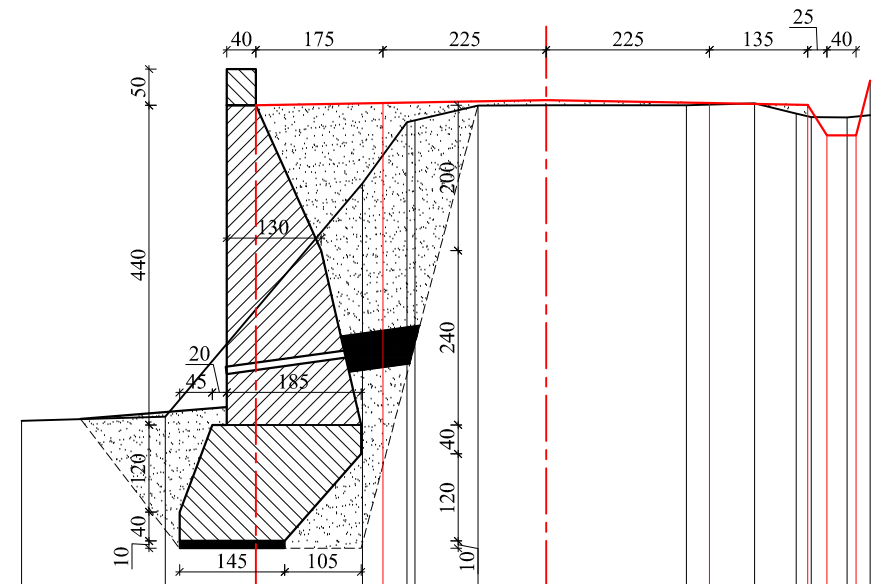

მ 1:100 პერიზონტალური
მ 1:100 ვერტიკალური

საპროექტო მონაცემები	ქანობი %, სიგრძე მ.								
საპროექტო ნიშნული		103.88	103.96	103.96	103.96	103.96	103.96	103.96	103.50
მიწის ნიშნულები	99.05	99.10	102.84	103.68	103.91	103.91	103.91	103.94	103.80
მანძილი მ		1.98	2.71	0.61	0.11	0.87	0.94	1.93	0.94

შ.პ.ს. გზაპროექტი			2016 წ.	
ქედის მუნიციპალიტეტი ს/გზა ცხმორისი-ახო-ჩეტკიძეები კმ0+300				
ბეტონის ქვედა საყრდენი კედელი		დირექტორი		პ. მიქელაძე
		ინჟინერი		ვ. აღონია
	ფურც.№4	დახაზა		ბ. მიქელაძე

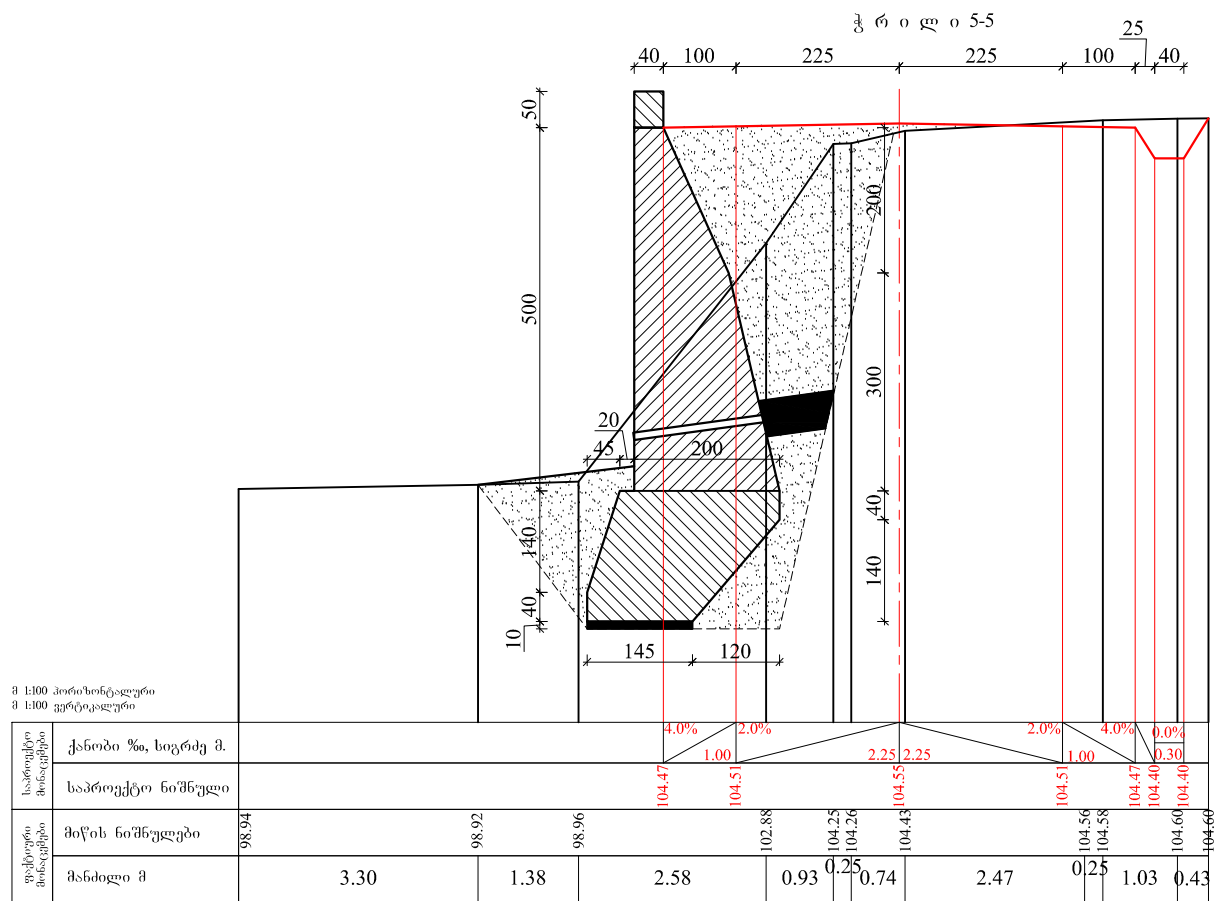

შ.პ.ს. გზაპროექტი			2016 წ.	
ქედის მუნიციპალიტეტი ს/გზა ცხმორისი-ახო-ჩეტკიძეები კმ0+300				
ბეტონის ქვედა საყრდენი კედელი		დირექტორი		პ. მიქელაძე
	ფურც.№5	ინჟინერი		ვ. ადონია
		დახაზა		ბ. მიქელაძე