



პირველი სართულის გაღახურვის ფილის გეგმა მ. 1:50

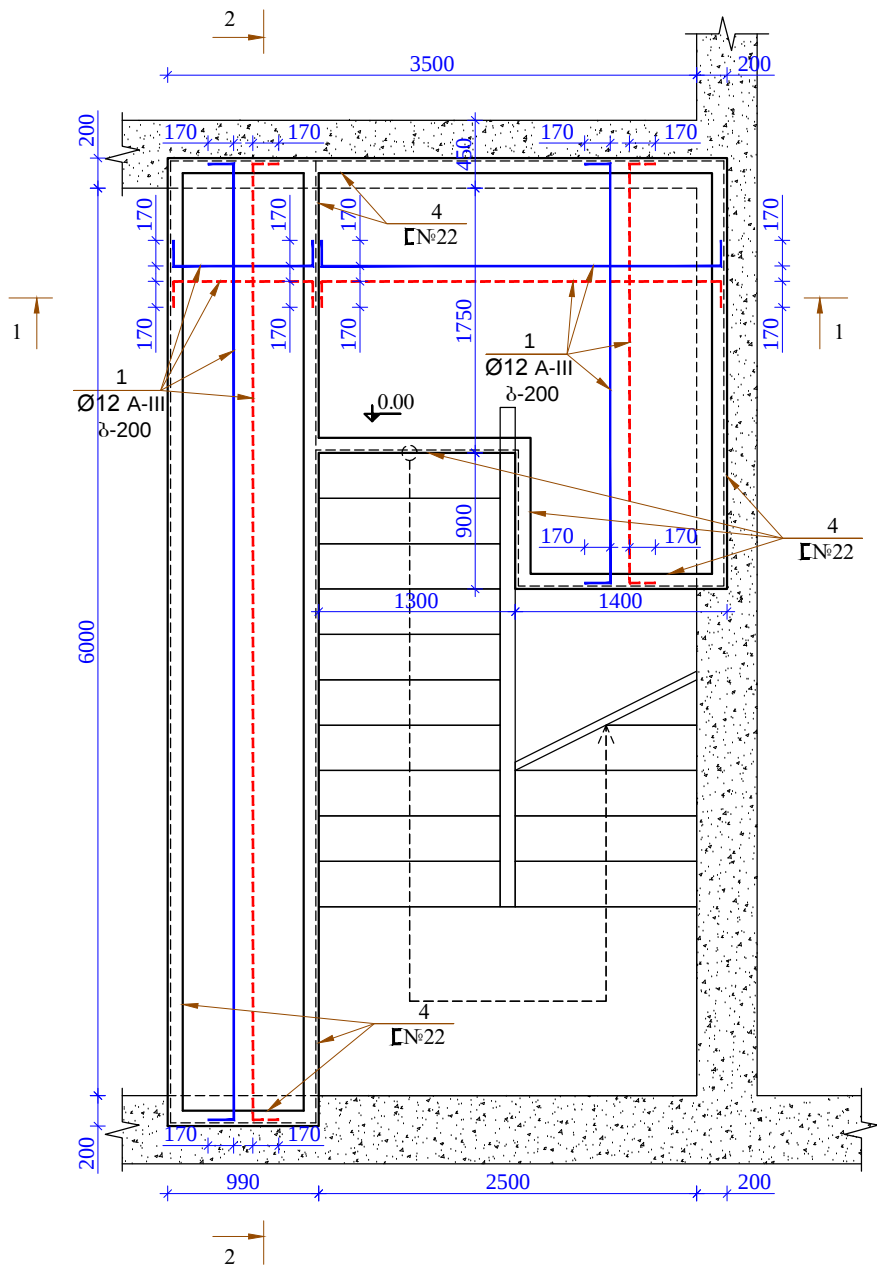


მეორე სართულის გაღახურვის ფილის გეგმა მ. 1:50

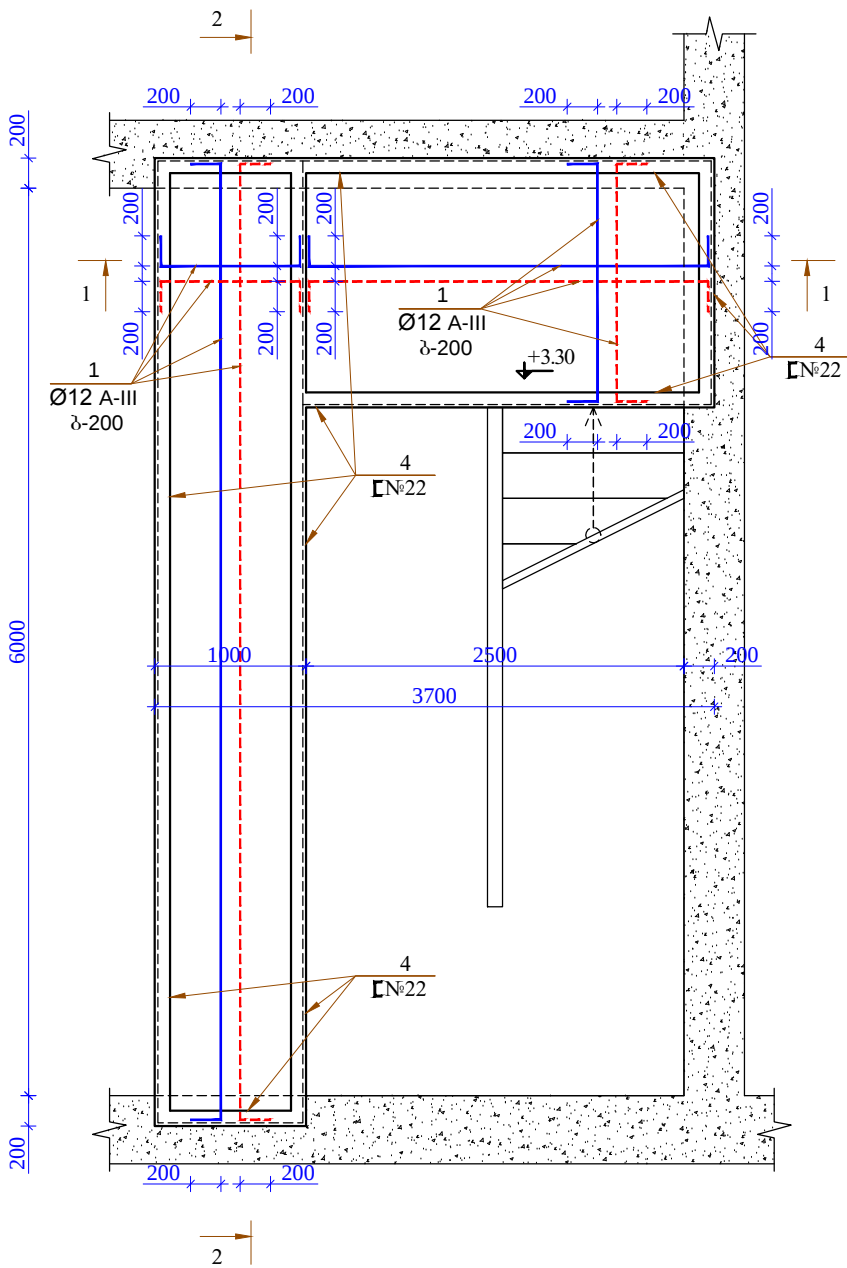

აპარაჟი სამკვებრტუ-პრემიონალისტიკური სამხახურის
შენიგის რეკონსტრუქციის პროექტი

პირველი ღა მეორე სართული გაღახურვის გეგმა


სტადია	სულ ფურ.	ფურ. №	მასშტაბი
	15	1	1:50

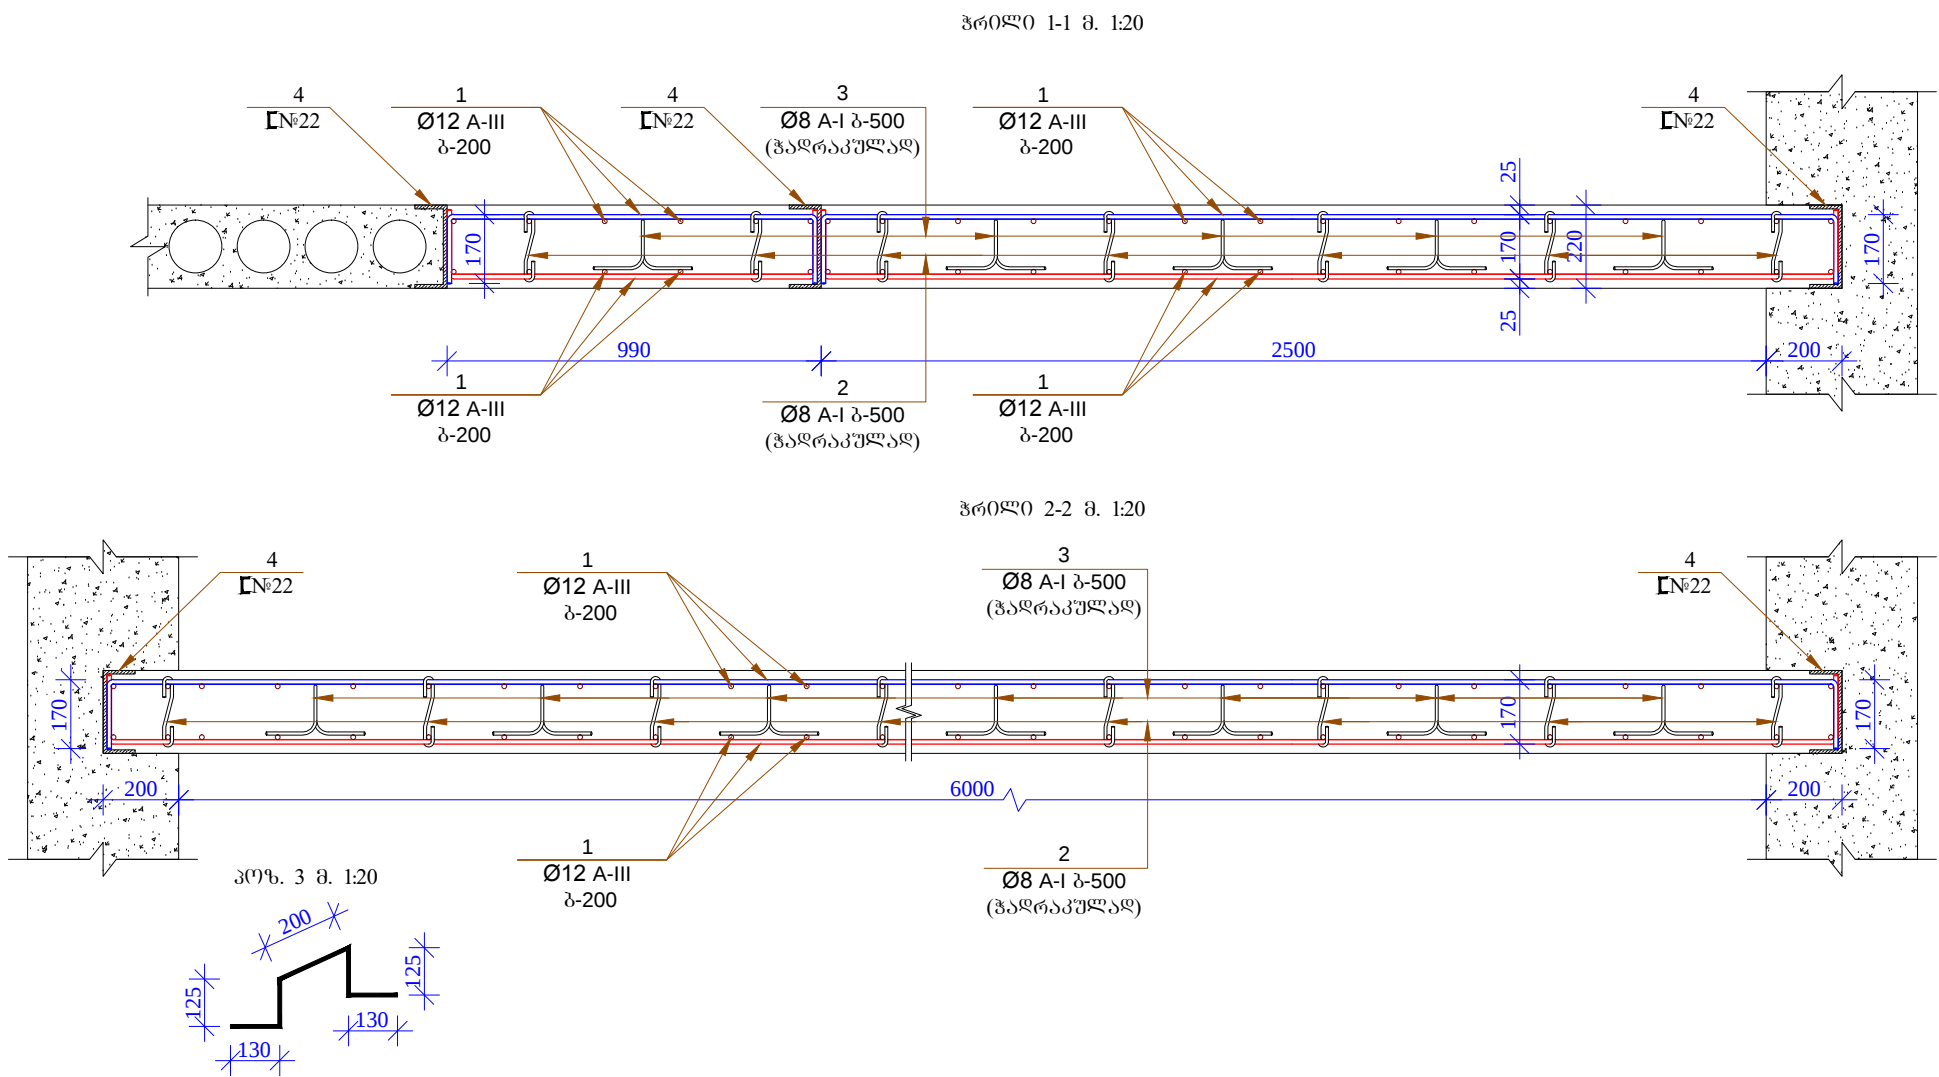

მასალის სპეციფიკაცია			
1)	Ø12 A-III	465	კგ
2)	Ø8 A-I	22	კგ
3)	Ø8 A-I	15	კგ
4)	შპელ. №22	1067	კგ


შპელერი №22		1067	კგ
კუთხოვანა 50x50x5		15	კგ
არმატურა	Φ 12 AIII	465	კგ
არმატურა	Φ 8 AI	37	კგ

აპარატი სამსახურ-პროექტის საფუძველზე შენიშვნის რეკონსტრუქციის პროექტი			
პროექტი 1-1; 2-2; მასალის სპეციფიკაცია			
სტადია	სულ ფურ.	ფურ. №	მასშტაბი
	15	2	1:20

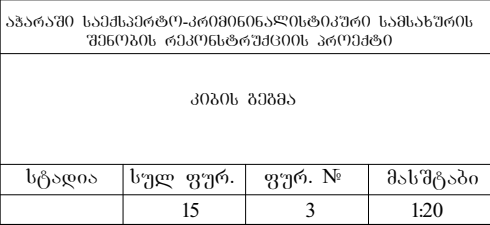

აპარაჟი სამქაპიტრო-კრიმინალისტოკური სამსახურის შენიშვნის რეკონსტრუქციის პროექტი			
კიბის გეგმა			
სტადია	სულ ფურ.	ფურ. №	მასშტაბი
	15	3	1:20


პროექტი 1-1 მ. 1:20

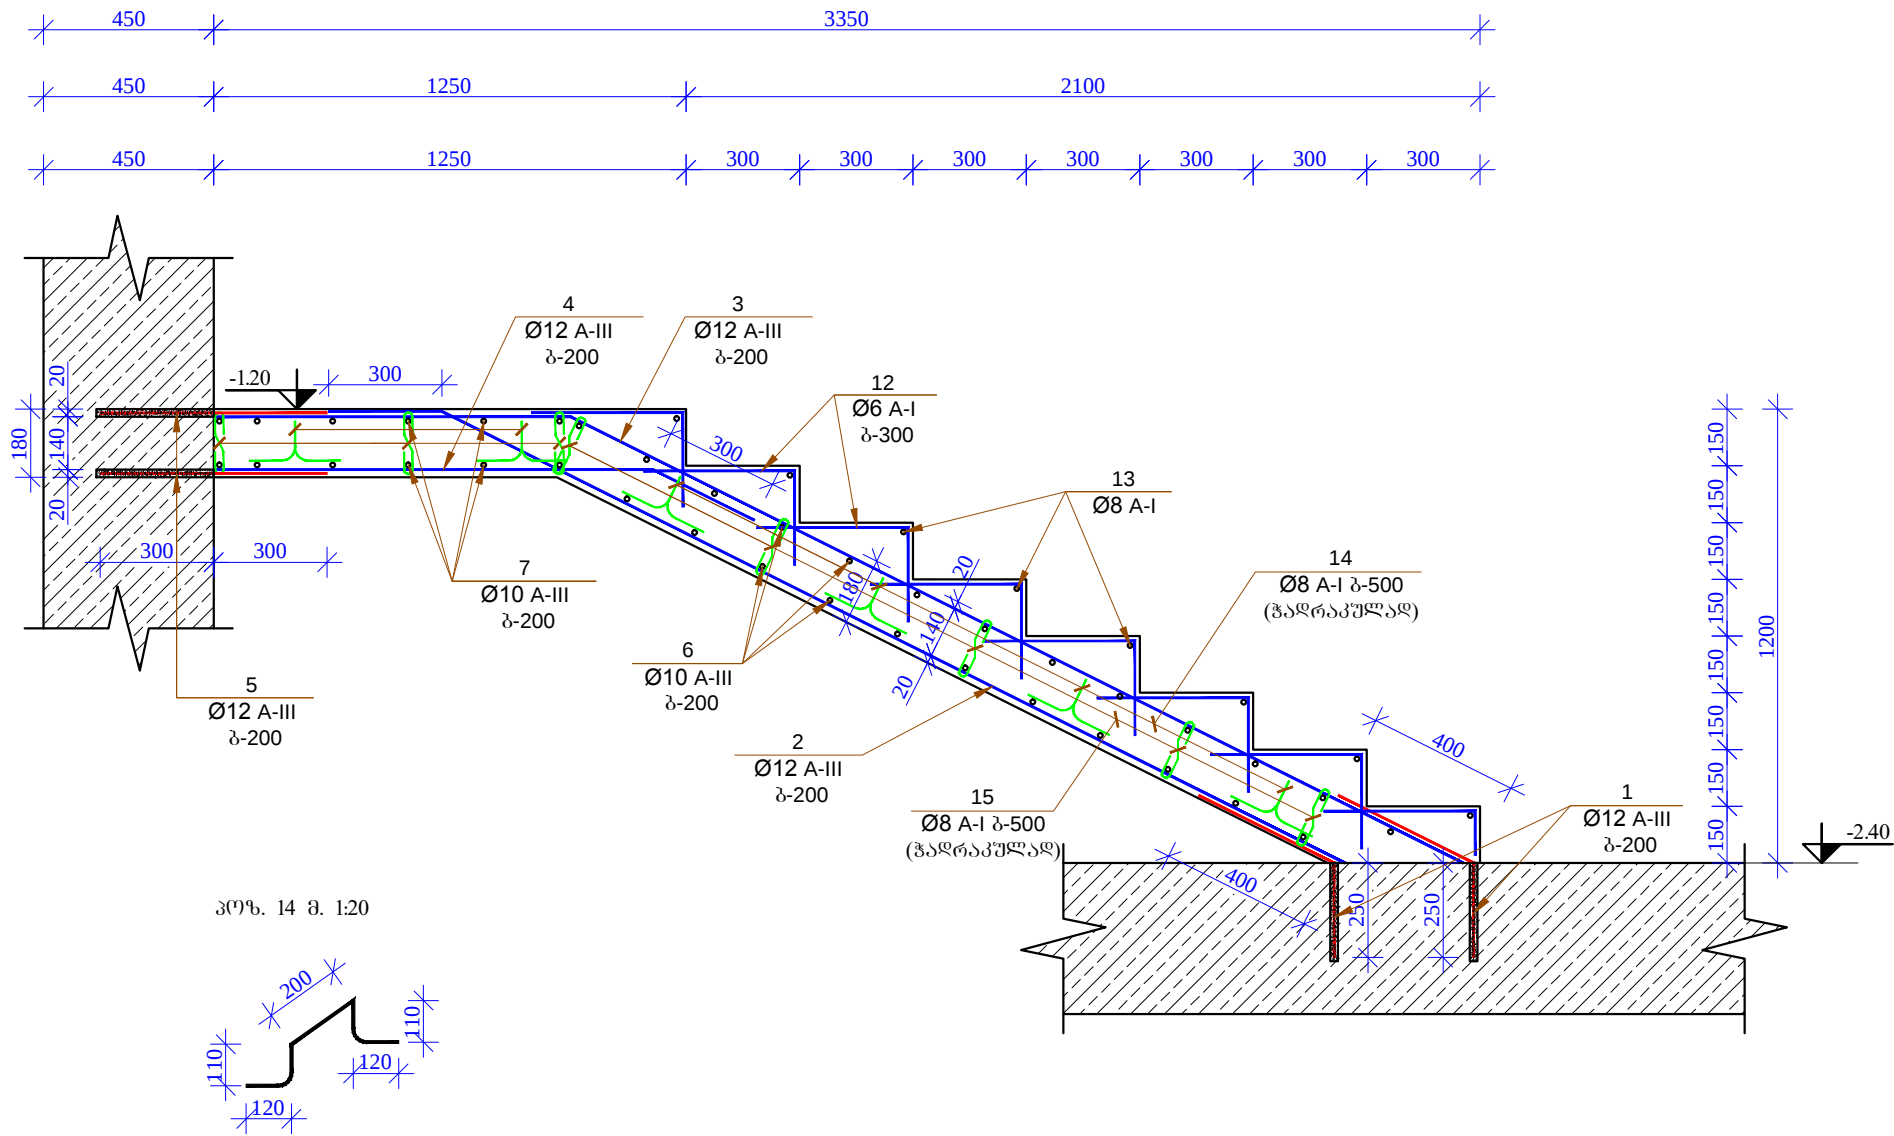

აპარატი სამშენებლო-პროექტული სამსახურის შენიშვნის რეკონსტრუქციის პროექტი			
პროექტი 1-1			
სტადია	სულ ფურ.	ფურ. №	მასშტაბი
	15	4	1:20

[illegible]

The image shows two horizontal number lines. The top number line has three segments labeled 3300, 1250, and 450. The bottom number line has eleven segments labeled 300, followed by segments labeled 1250 and 450.

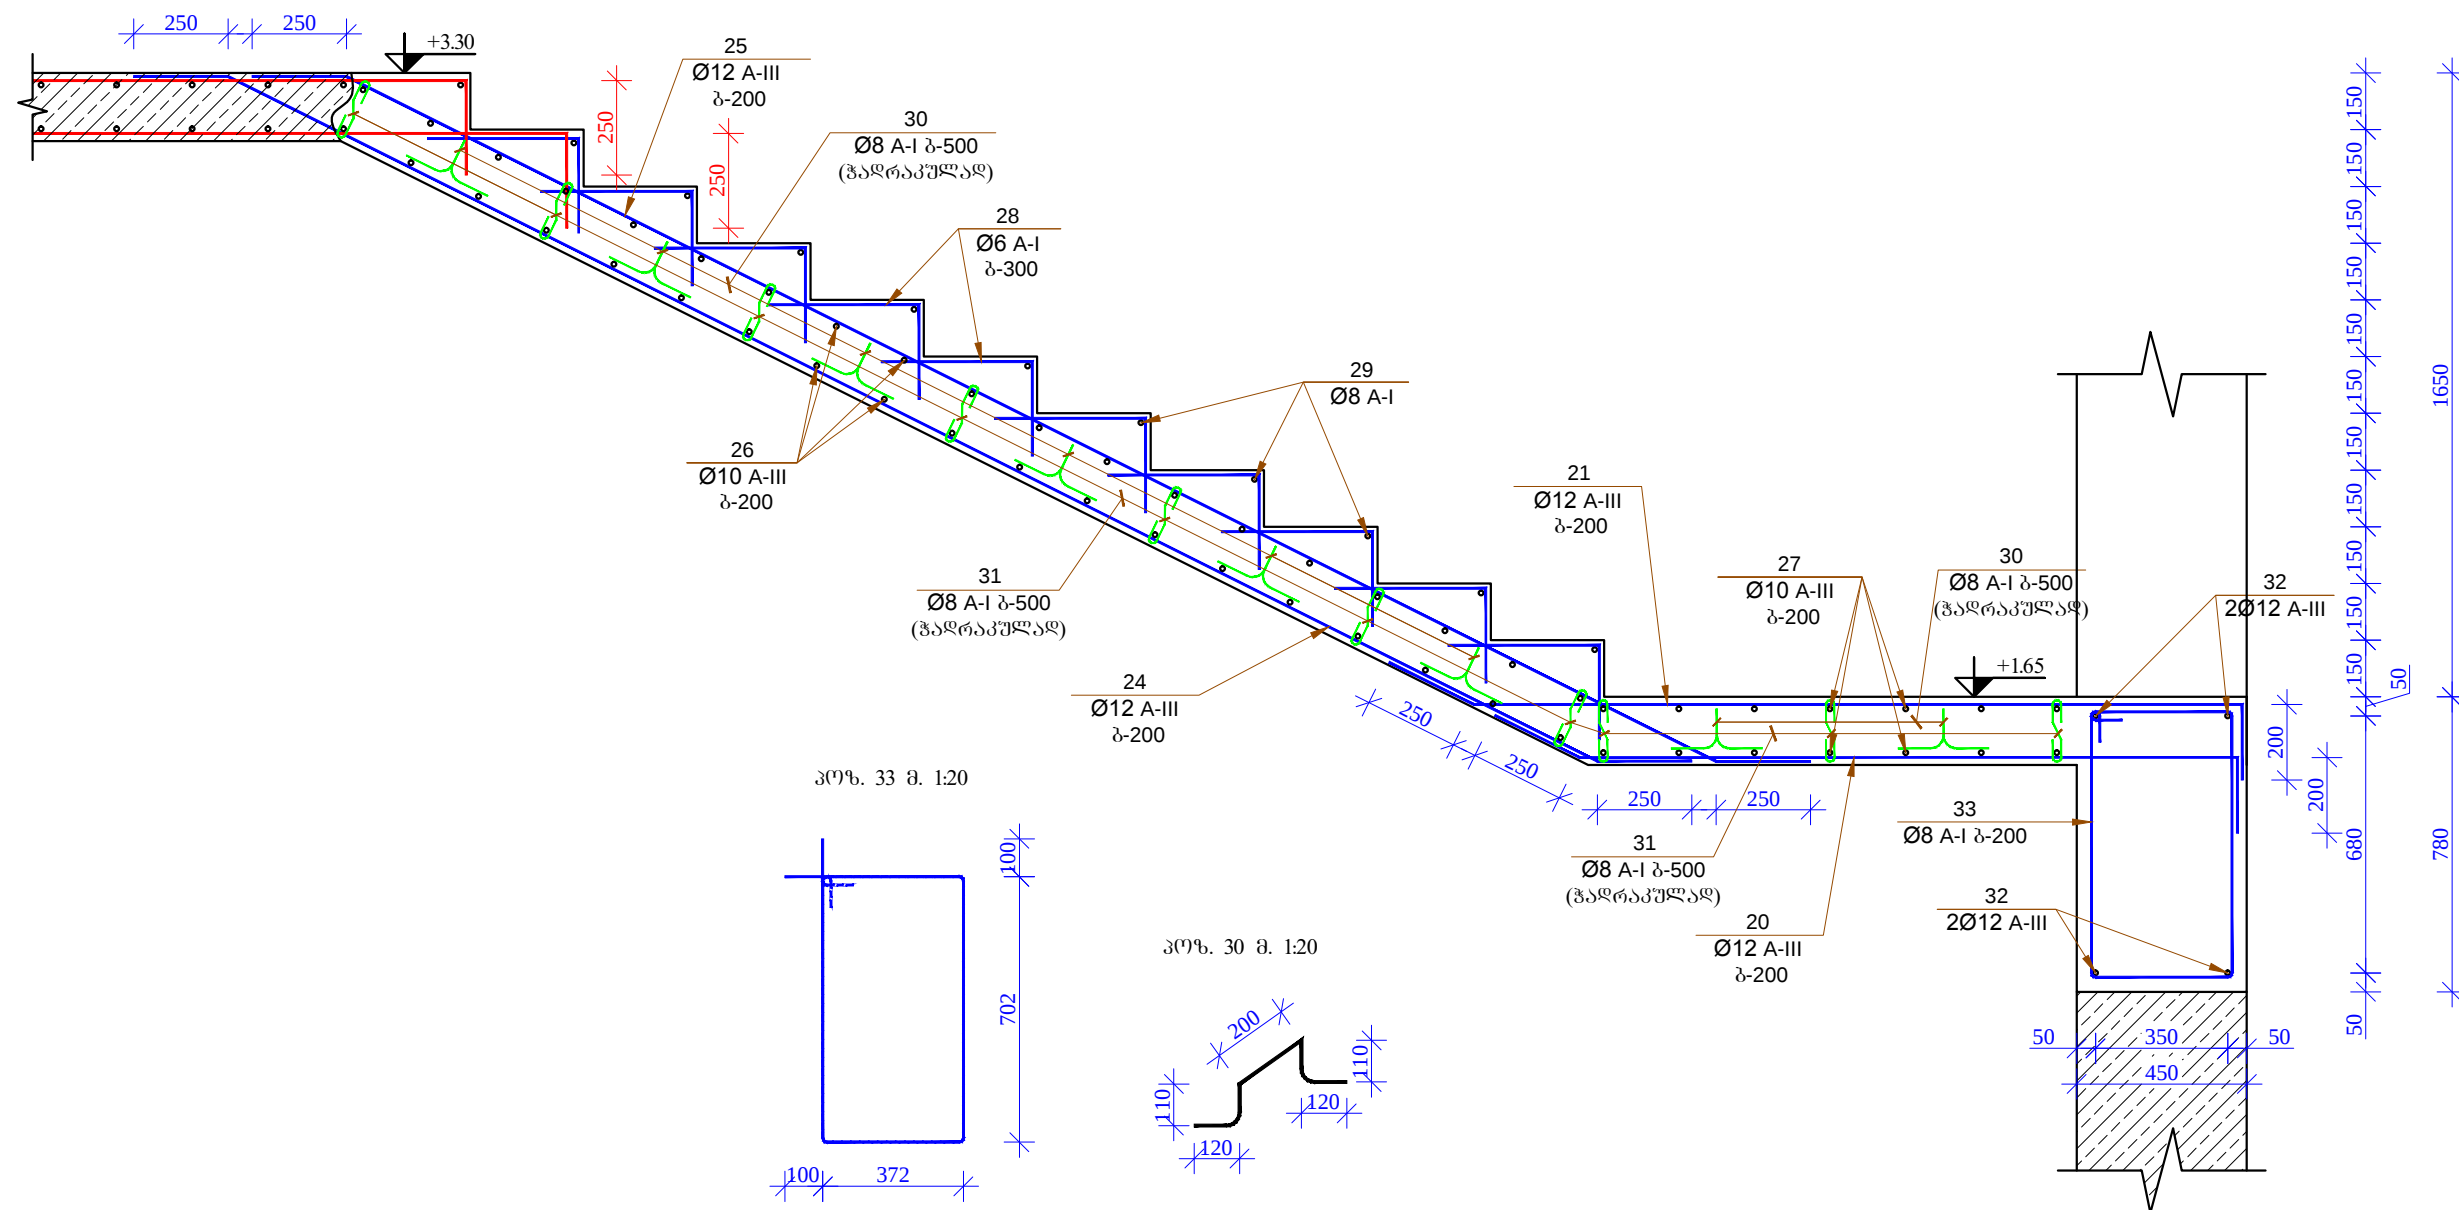


აპარაჟი სამსახურტო-კომიონიკაჟისტოკური სამსახურის შენიშნის რეკონსტრუქციის პროექტი			
პროექტი 4-4			
სტადია	სულ ფურ.	ფურ. №	მასშტაბი
	15	8	1:20

მასალის სპეციფიკაცია						
კიბეები	№	დიაგეტრი და კლასი Φ მმ			წონა q კგ	ელემენტის რაოდენობა N
	1	Φ	12	A III	8,8	1
	2	Φ	12	A III	20,5	
	3	Φ	12	A III	24,6	
	4	Φ	12	A III	10,3	
	5	Φ	12	A III	16,4	
	6	Φ	10	A III	55	
	7	Φ	10	A III	22,8	
	8	Φ	12	A III	10,9	
	9	Φ	12	A III	12,9	
	10	Φ	12	A III	24,6	
	11	Φ	12	A III	25,2	
	12	Φ	6	A I	12	
	13	Φ	8	A I	7,8	
	14	Φ	8	A I	9,8	
	15	Φ	8	A I	4,7	
	16	Φ	12	A III	40,5	
	17	Φ	12	A III	31,7	
	18	Φ	12	A III	14,3	
	19	Φ	12	A III	8,7	
	20	Φ	12	A III	15	
	21	Φ	12	A III	17	
	22	Φ	12	A III	7,4	
	23	Φ	12	A III	5,8	
	24	Φ	12	A III	31,4	
	25	Φ	12	A III	31,4	
	26	Φ	10	A III	77,3	
	27	Φ	10	A III	22,8	
	28	Φ	6	A I	17,4	
	29	Φ	8	A I	11,4	
	30	Φ	8	A I	14,1	
	31	Φ	8	A I	6,7	
	32	Φ	12	A III	7	
	33	Φ	8	A I	10,2	
	ჯამი				636,4	636,4
	ბეტონი; B-25 V=7 მ³					

აპარაჟი სამკაპრტო-პრემიუმალისტური სამსახურის შინეობის რეკონსტრუქციის პროექტი			
მასალის სპეციფიკაცია			
სტადია	სულ ფურ.	ფურ. №	მასშტაბი
	15	9	1:—

ღირის გადღეობის ნახაზი მ. 1:20

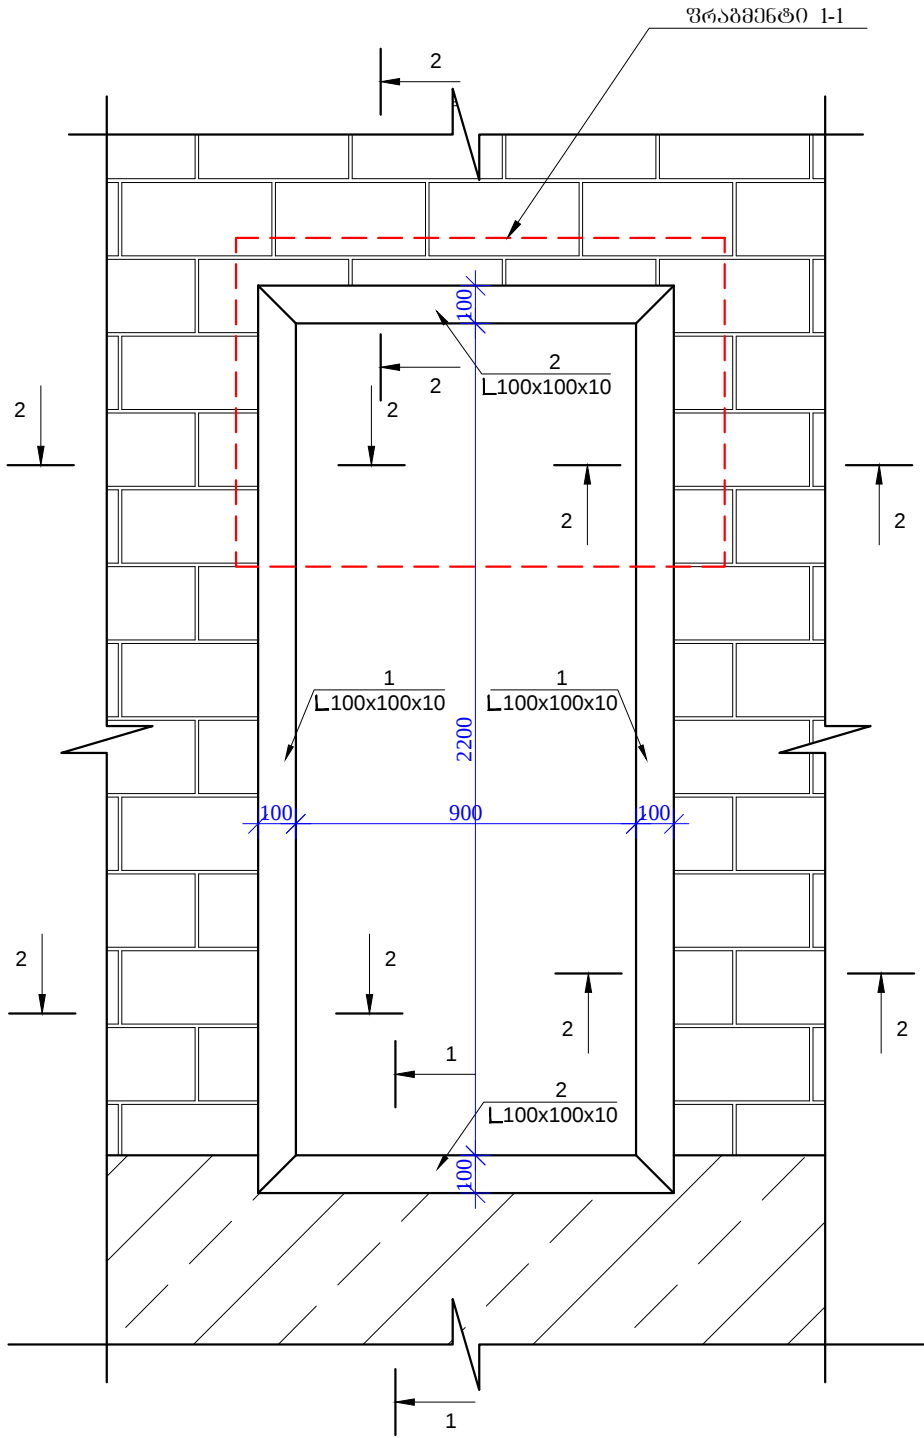


აპარაში სამსპერტო-პრომოინალტიკური სამსაპრის
შენიშნის რეკონსტრუქციის პროექტი


ღირის გადღეობა;

სტადია	სულ ფურ.	ფურ. №	მასშტაბი
	15	10	1:20


ფრაგმენტი 1-1 მ. 1:10

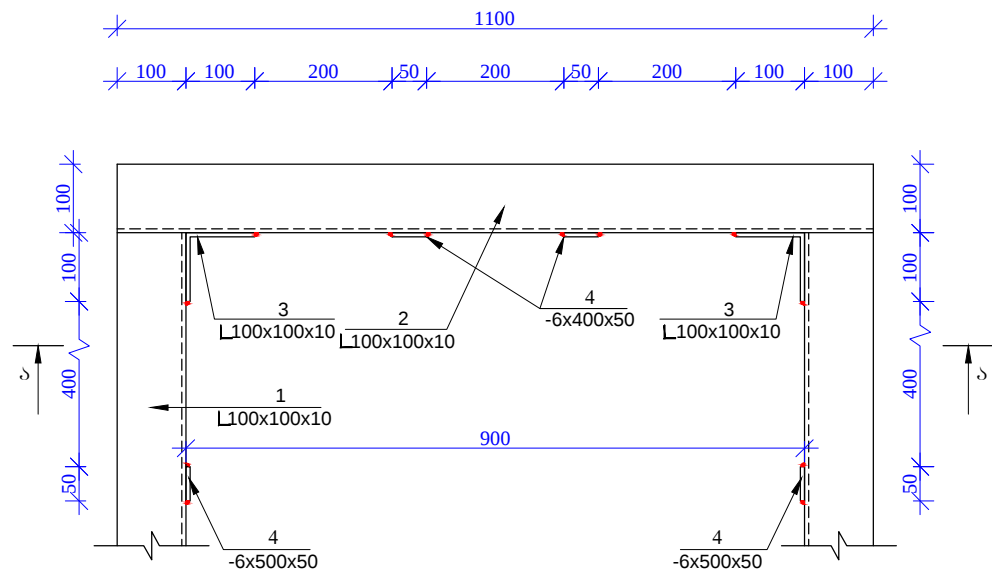


პროფილი 1-1 მ. 1:20

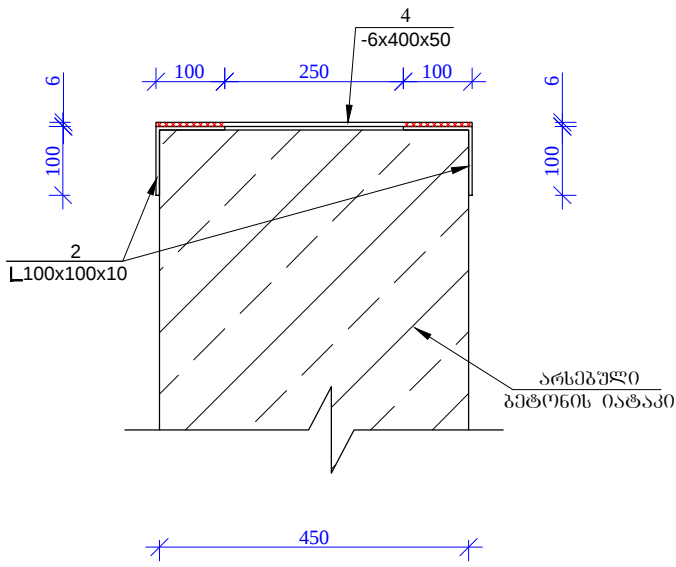

პროფილი 2-2 მ. 1:20

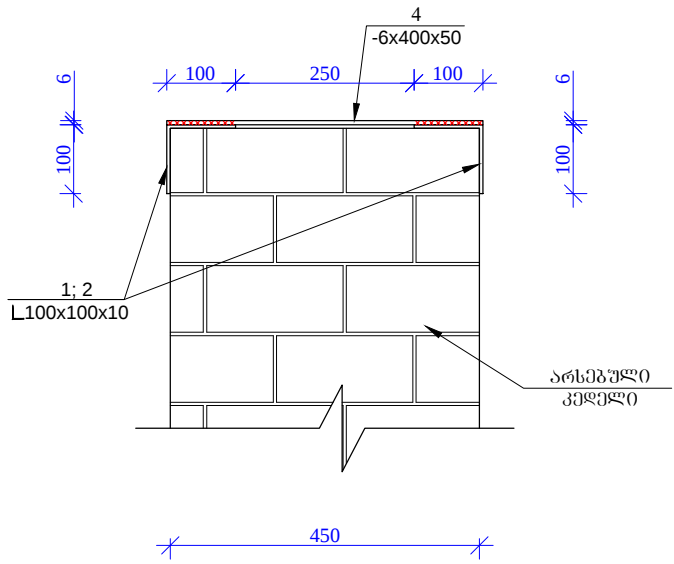


ხედი 1-1 მ. 1:10

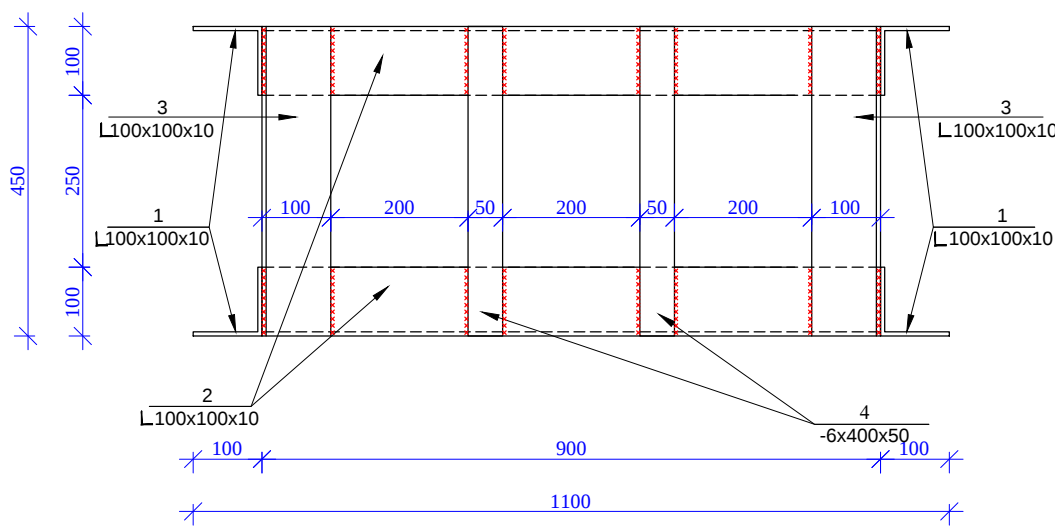

მასალის სპეციფიკაცია					
ღირებვის მონაცემები	№	პროფილი	წონა q კგ	ელემენტის რაოდენობა N	წონა Q კგ
	1	კუთხოვანა 100x100x10	159	1	159
	2	კუთხოვანა 100x100x10	73		73
	3	კუთხოვანა 100x100x10	29		29
	4	ღირს ფურცელი -6x500x50	17		17
	ჯამი		278		278


აპარატი სამსახურ-პროექტისთვის სამსახურის შენობის რეკონსტრუქციის პროექტი			
ფრაგმენტი 1-1; ხედი 1-1; მასალის სპეციფიკაცია			
სტადია	სულ ფურ.	ფურ. №	მასშტაბი
	15	11	1:10

კედლის
მოხაზობა მ. 1:10

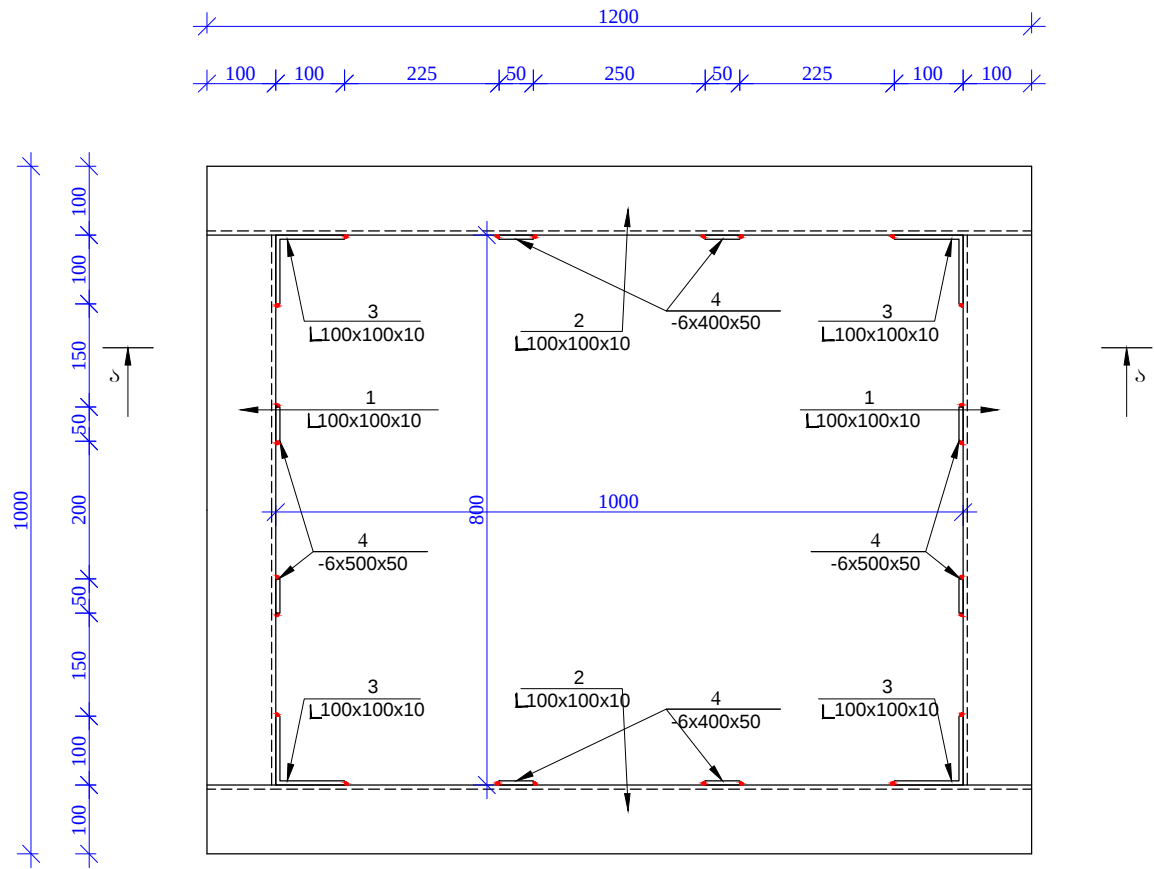


მასალის სპეციფიკაცია					
ლიტრის მოხაზობა	№	პროფილი	წონა q კგ	ელემენტის რაოდენობა N	წონა Q კგ
	1	კუთხეოვანი 100x100x10	79	1	79
	2	კუთხეოვანი 100x100x10	66		66
	3	კუთხეოვანი 100x100x10	29		29
	4	ლით ფურცელი -6x500x50	10		10
	ჯამი		184		184

ხედი 1-1 მ. 1:10

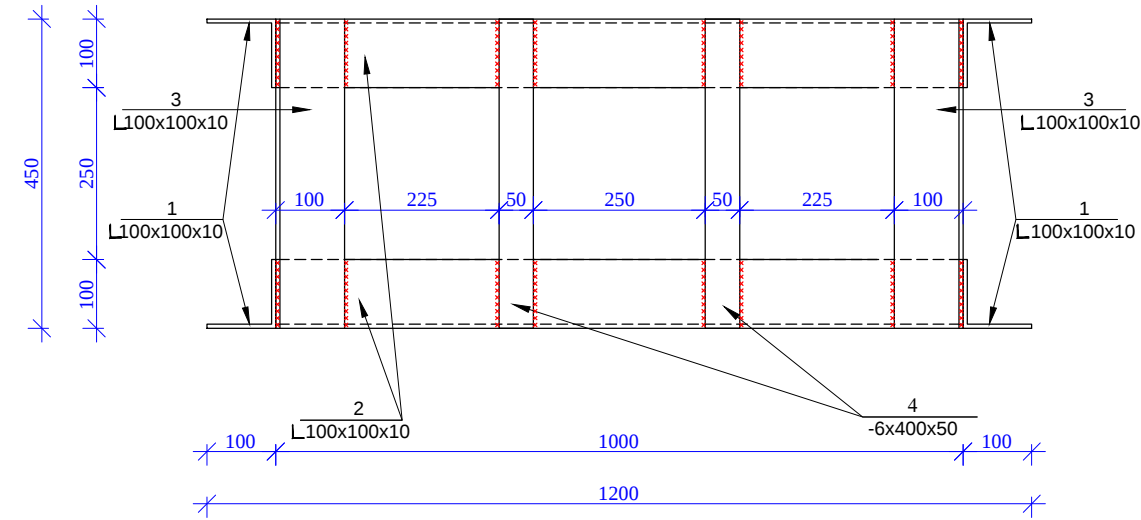



აპარაჟი სამკვებო-პრომოციონალური სამსახურის შენიშვნის რეკონსტრუქციის პროექტი			
კედლის მოხაზობა, ხედი 1-1, მასალის სპეციფიკაცია			
სტადია	სულ ფურ.	ფურ. №	მასშტაბი
	15	12	1:10

ჰრიზი 1-1 მ. 1:20

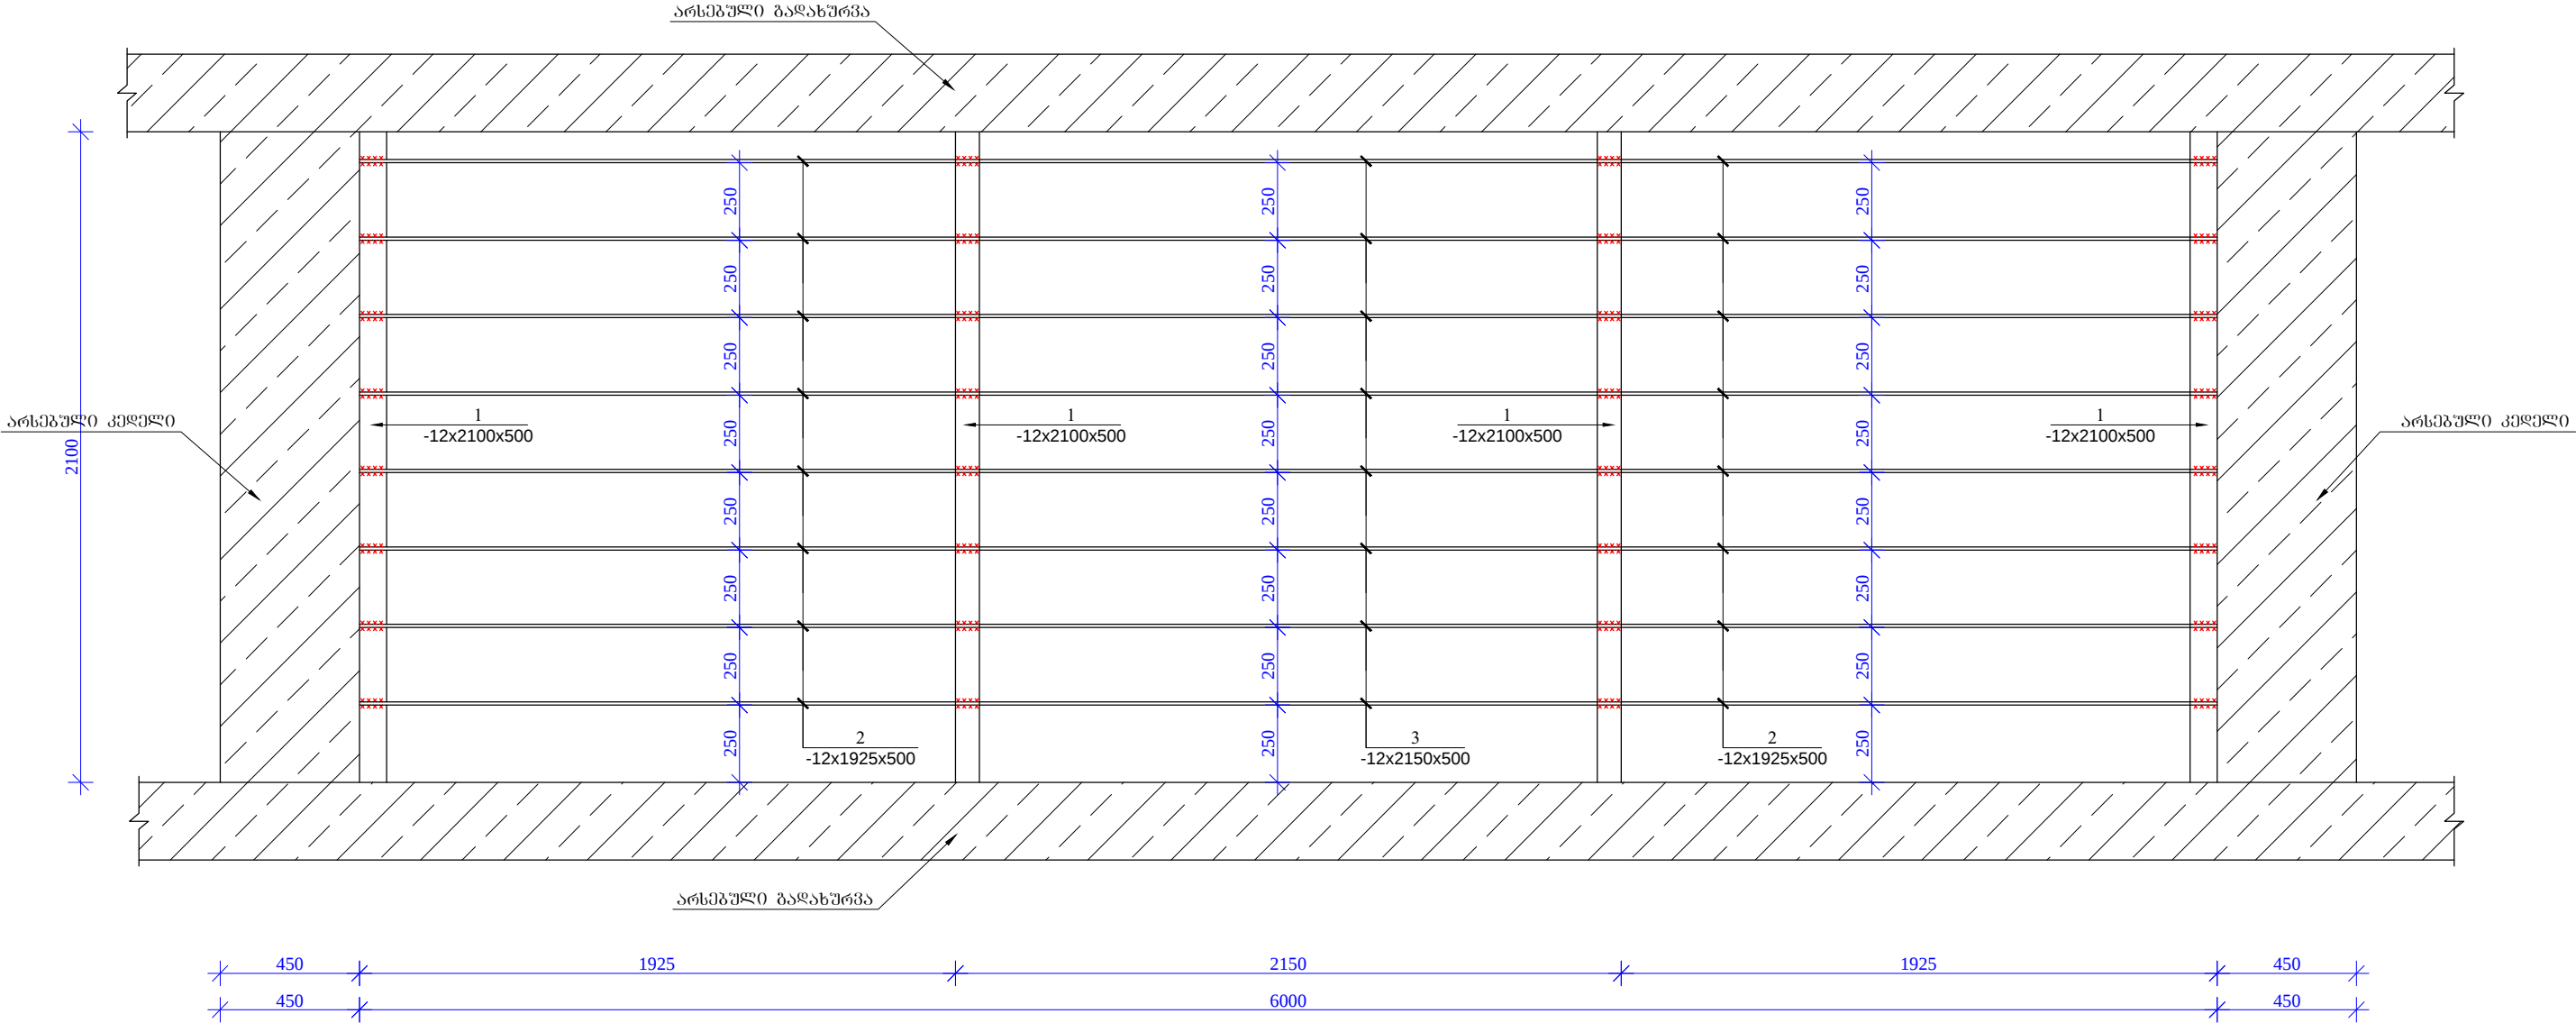

აპარაჟი სამკაპრტო-პრემიუმალისტიკური სამსახურის შენიშვნის რეკონსტრუქციის პროექტი			
ჰრიზი 1-1			
სტადია	სულ ფურ.	ფურ. №	მასშტაბი
	15	14	1:20

არსებული გადახურვა

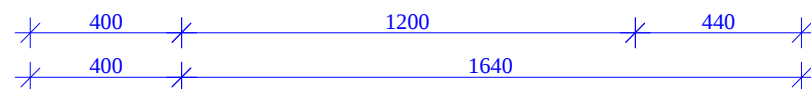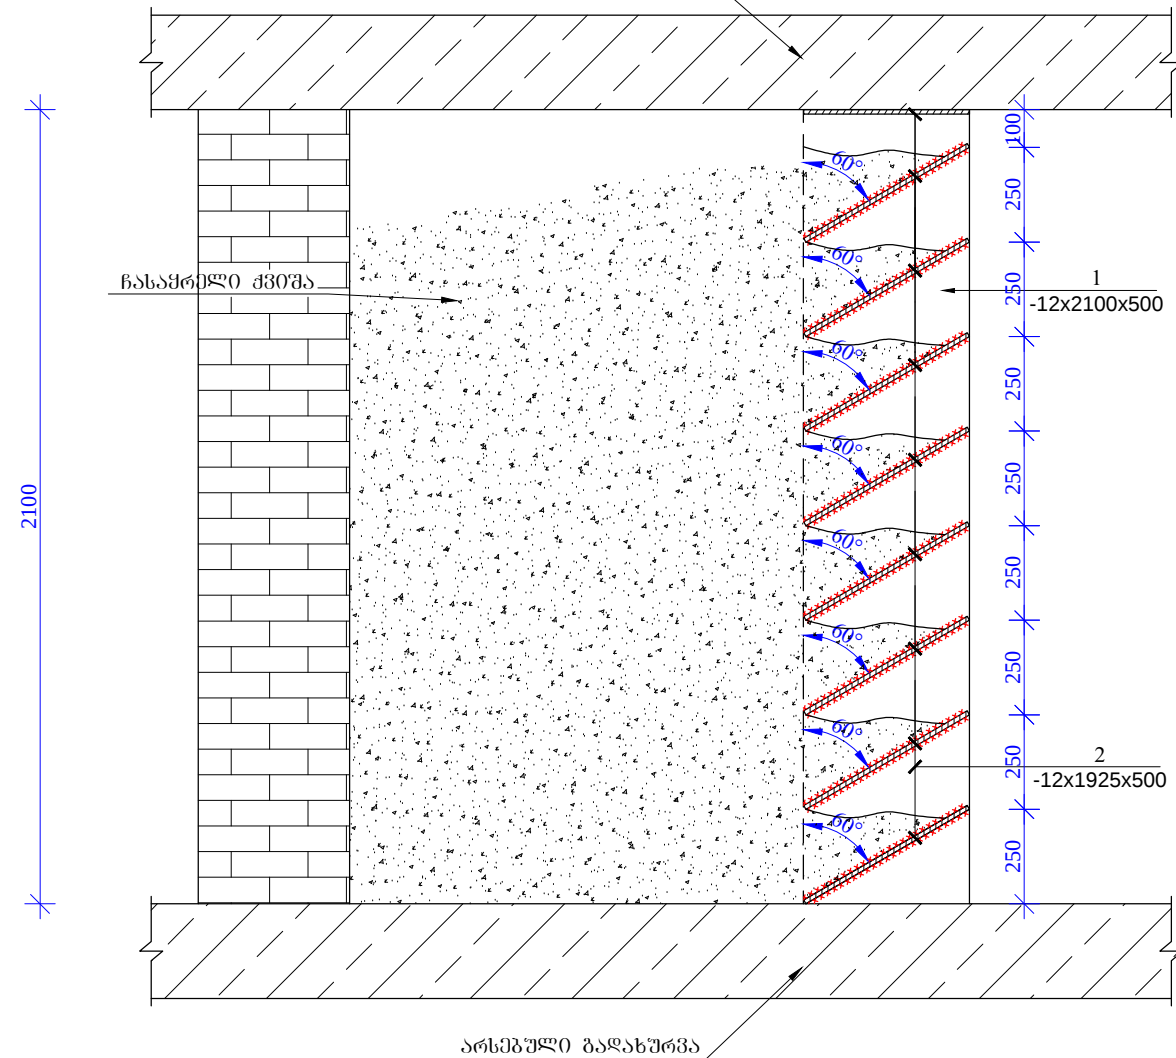

მასალის სპეციფიკაცია			
1)	ლით. ფურც. 12 მმ	351	კპ
2)	ლით. ფურც. 12 მმ	1610	კპ
3)	ლით. ფურც. 12 მმ	935	კპ
ჩასაყრელი ქვიშა 17 მკ			

აჭარაში სამქვეპრტო-კომიონიკალსტიკური სამსახურის შენიგის რეკონსტრუქციის პროექტი			
პროექტი 2-2; მასალის სპეციფიკაცია			
სტადია	სუფ ფურ.	ფურ. №	მასშტაბი
	15	14	1:20