


II სართულის გეგმა მ-1:100 (ვენტილაციის სისტემის ღატანით)

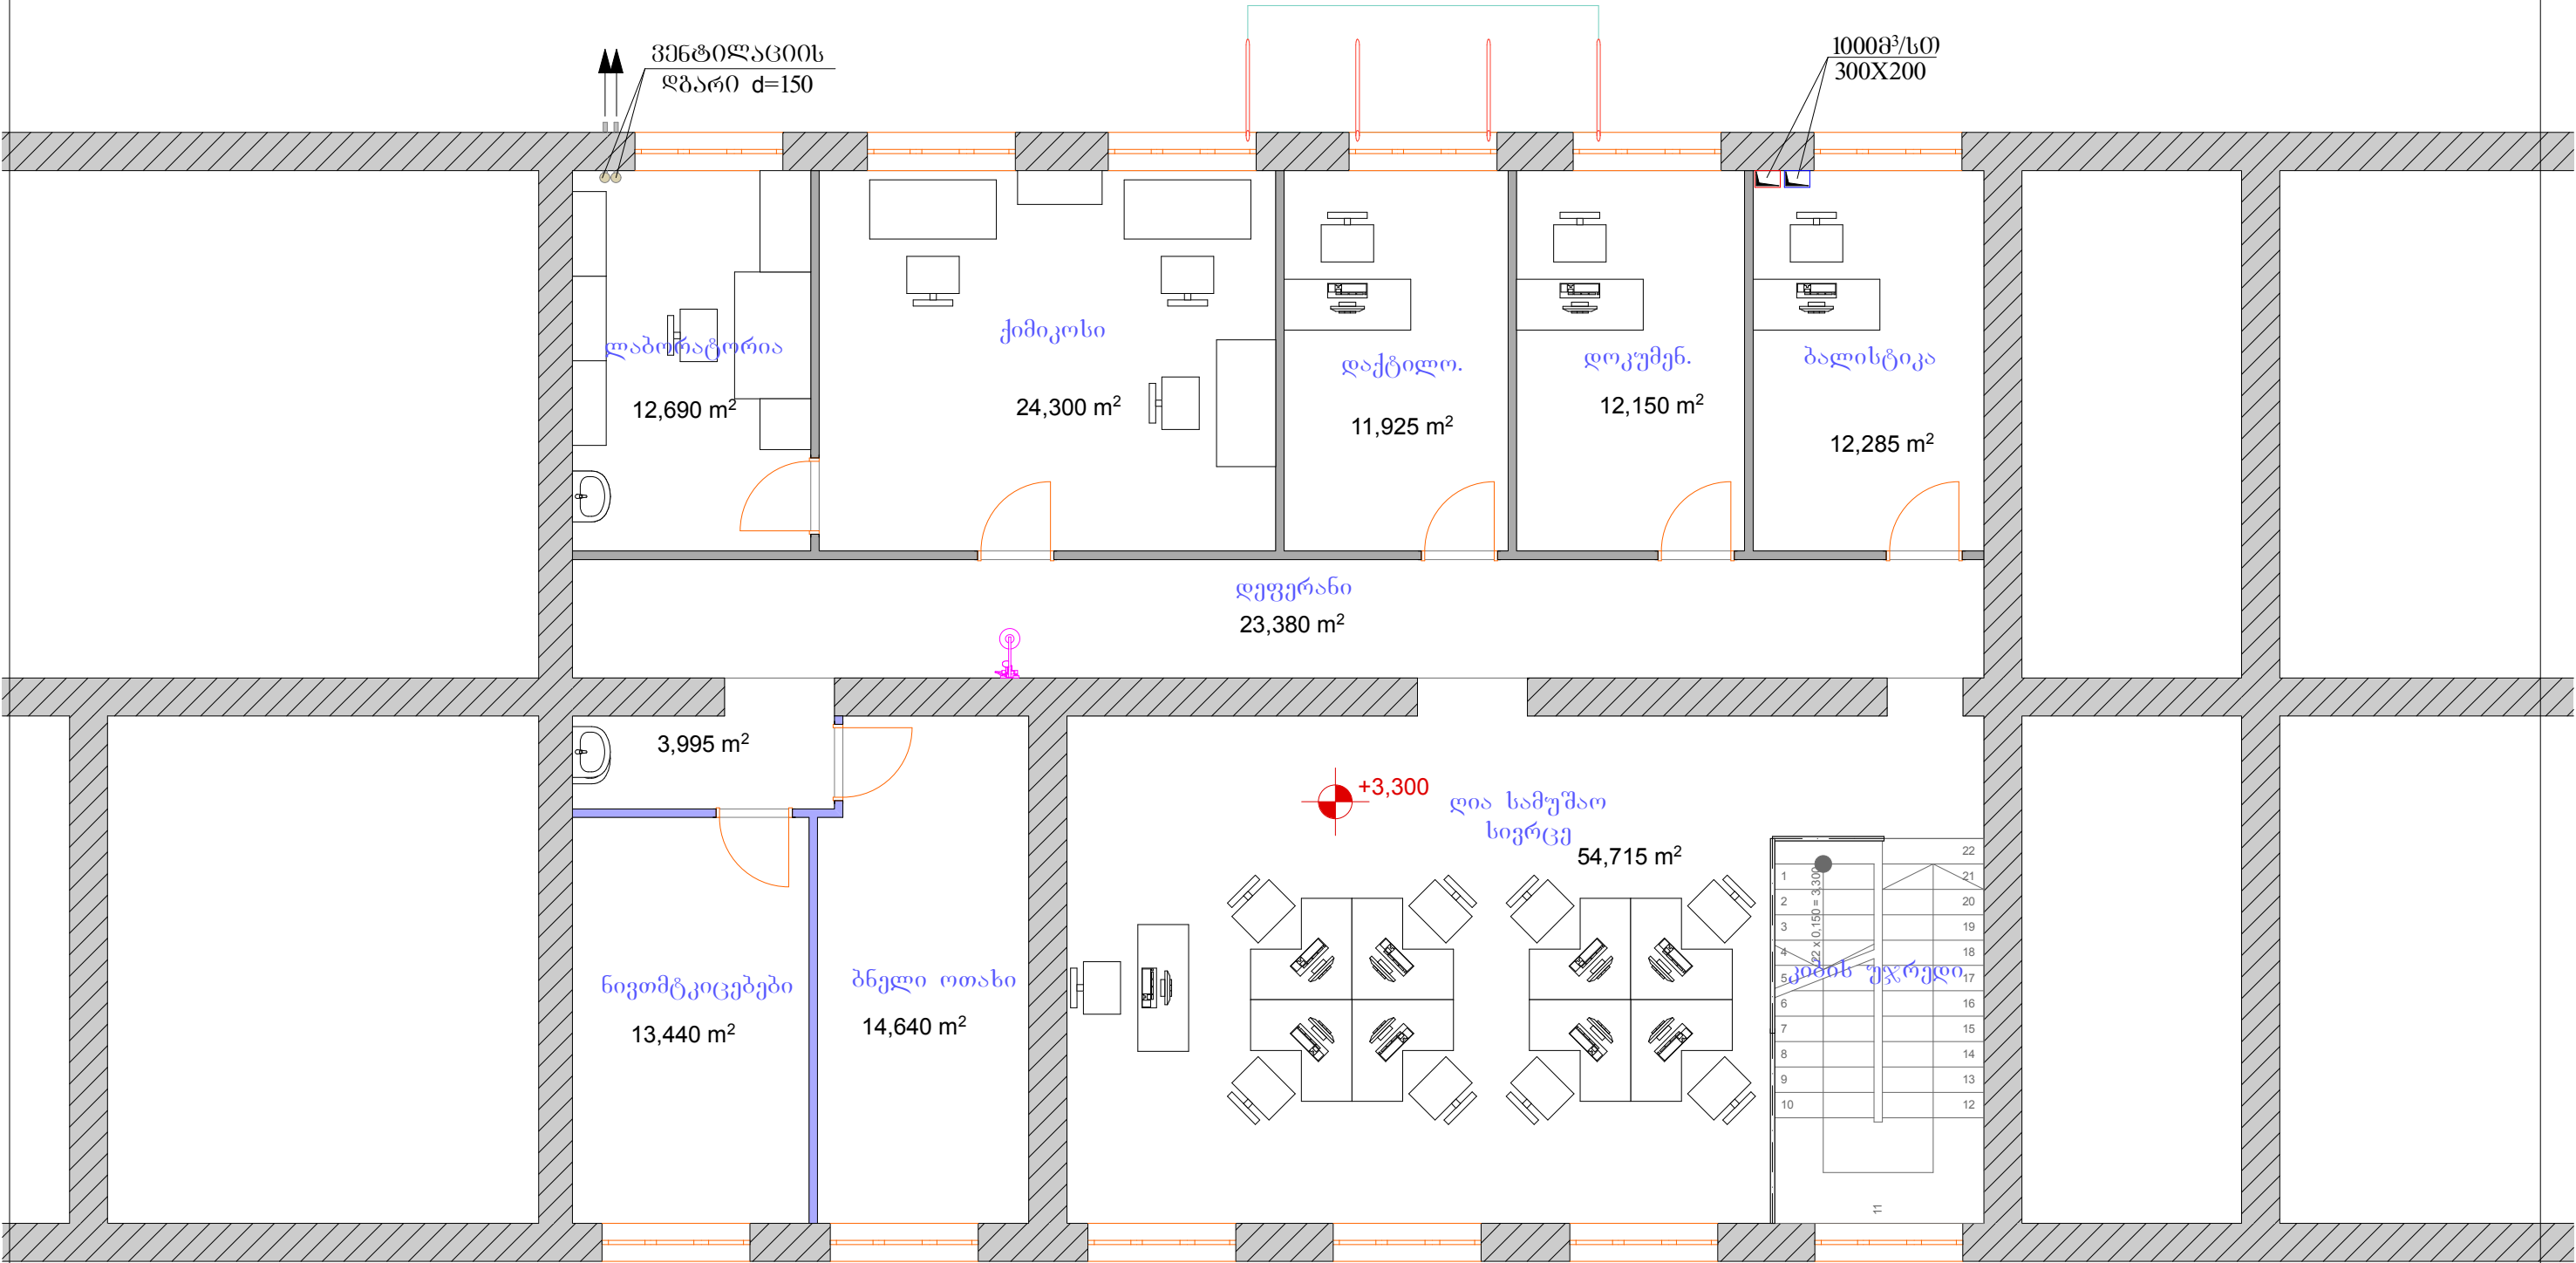

პირობითი აღნიშვნები

-  ვენტილაციის მოღონებითი სისტემის კაპრსატარი
-  ვენტილაციის გამწოვი სისტემის კაპრსატარი
-  მარეგულირებელი ქალუზის ცხაური
-  პლანმასის მილი
-  ვენტილაციისთვის