


II სართულის გეგმა მ-1:100 (ცხელი და ცივი წყლის ქსელების დატანით)

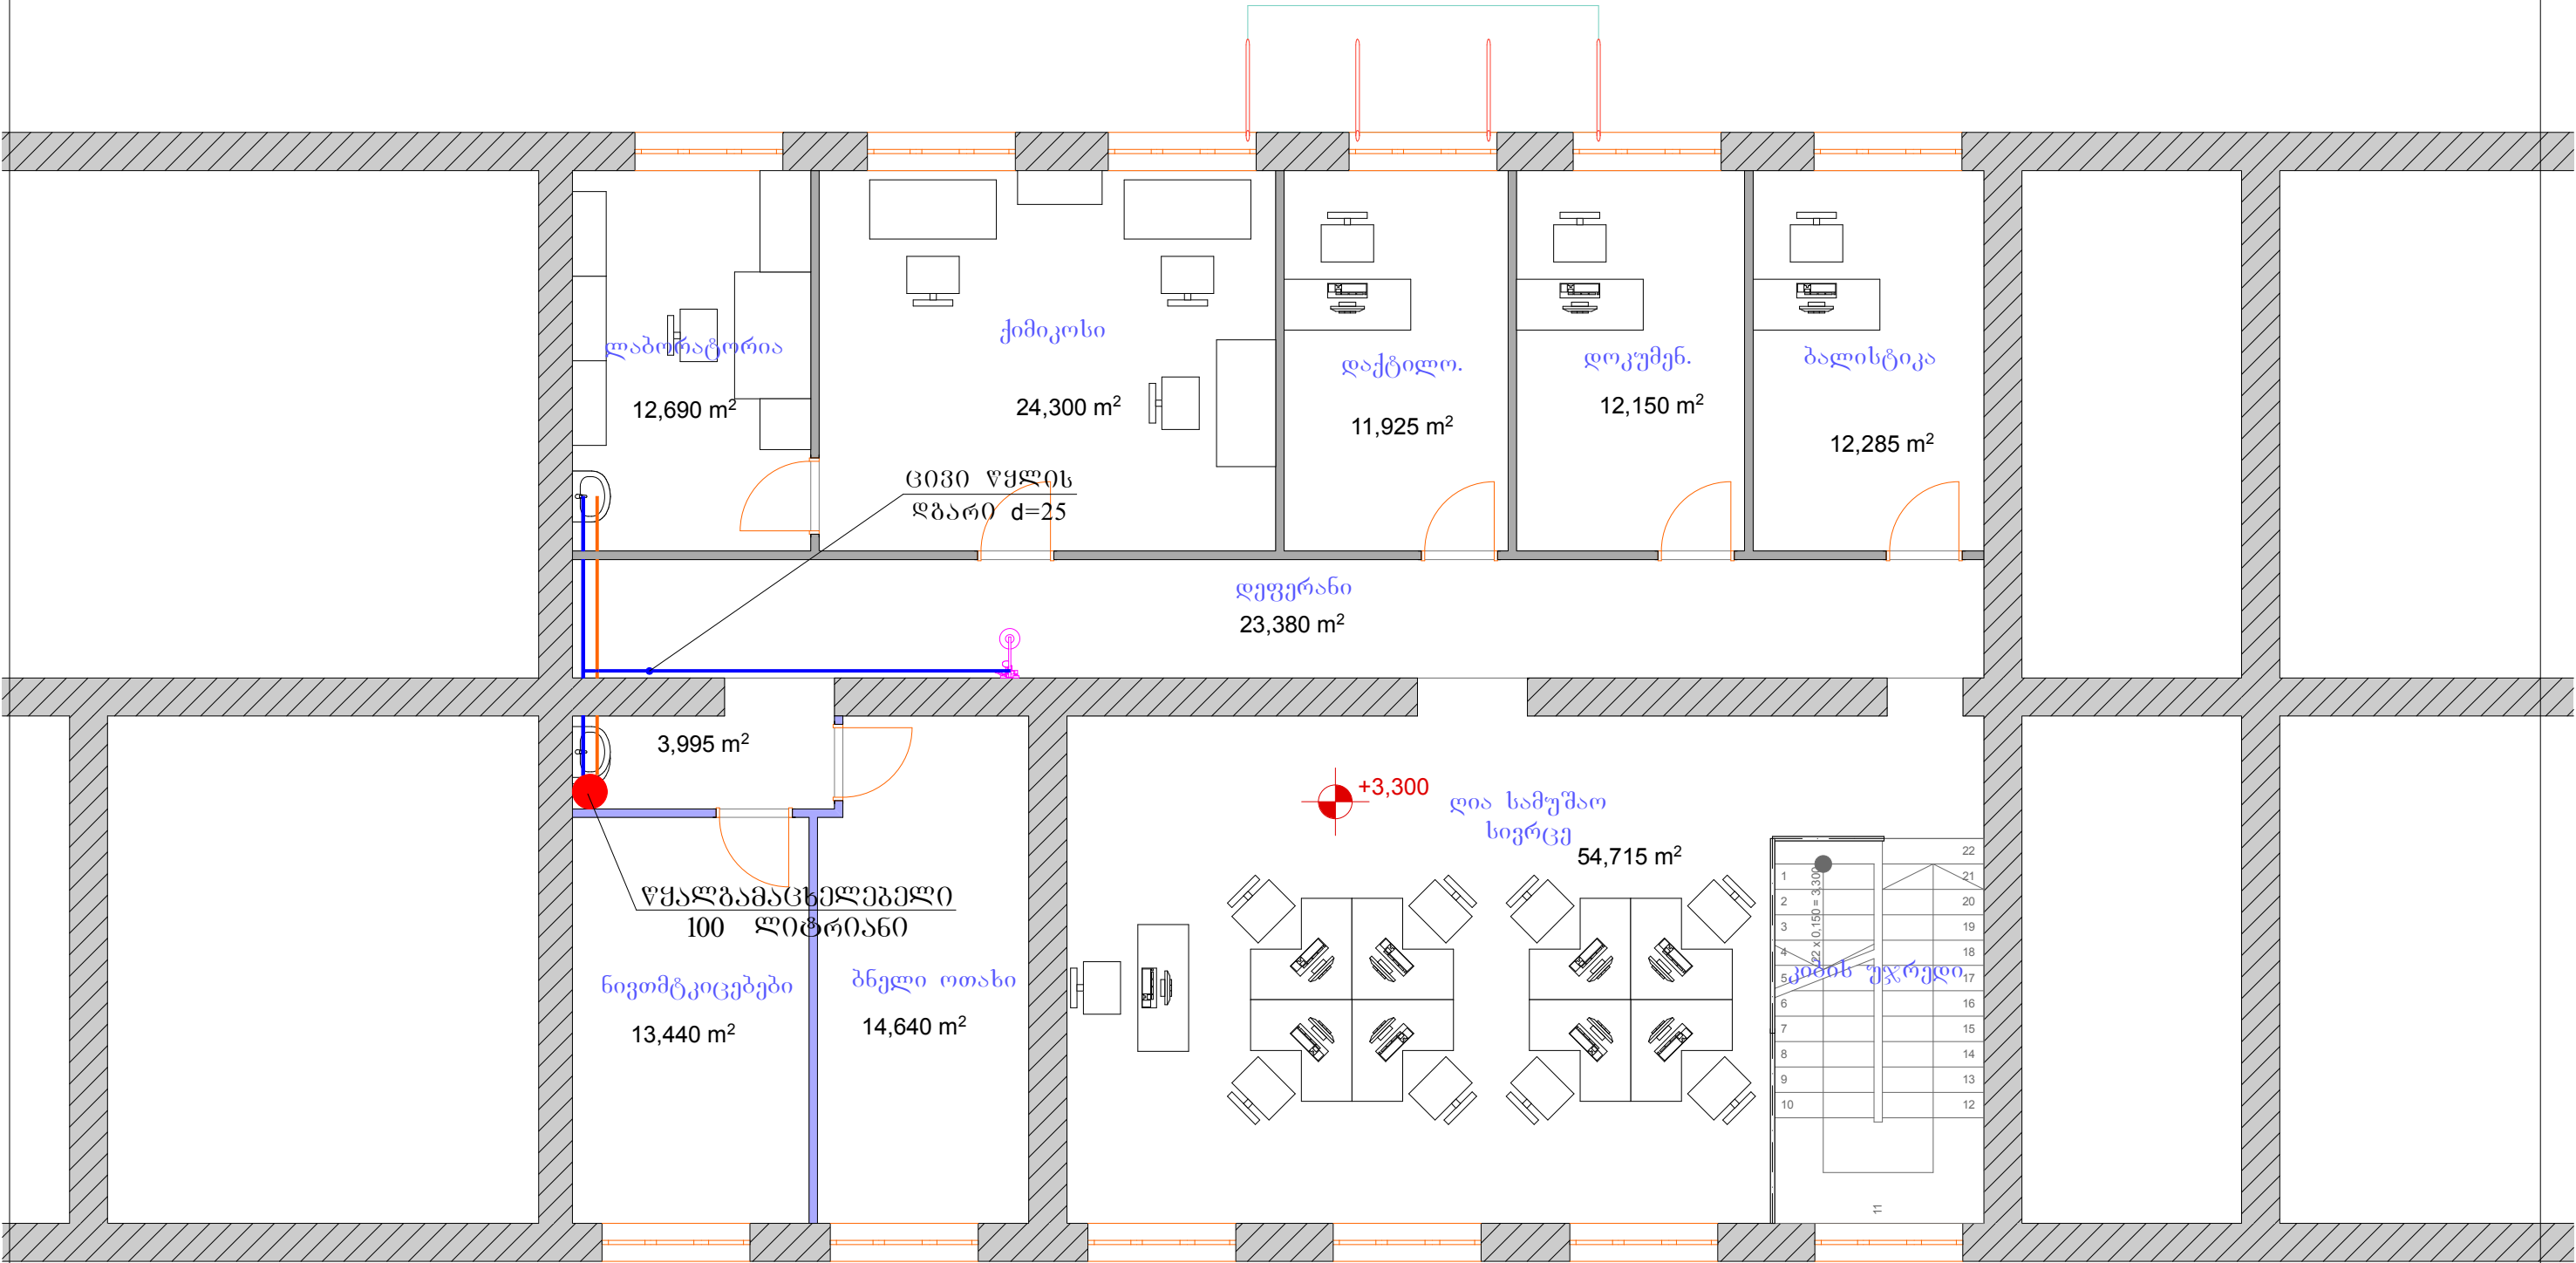

პირობითი აღნიშვნები

- ცივი წყლის მილი
- ცხელი წყლის მილი