სარდაფის სართულის გეგმა მ-1:100 (ვენტილაციის სისტემის დატანით)

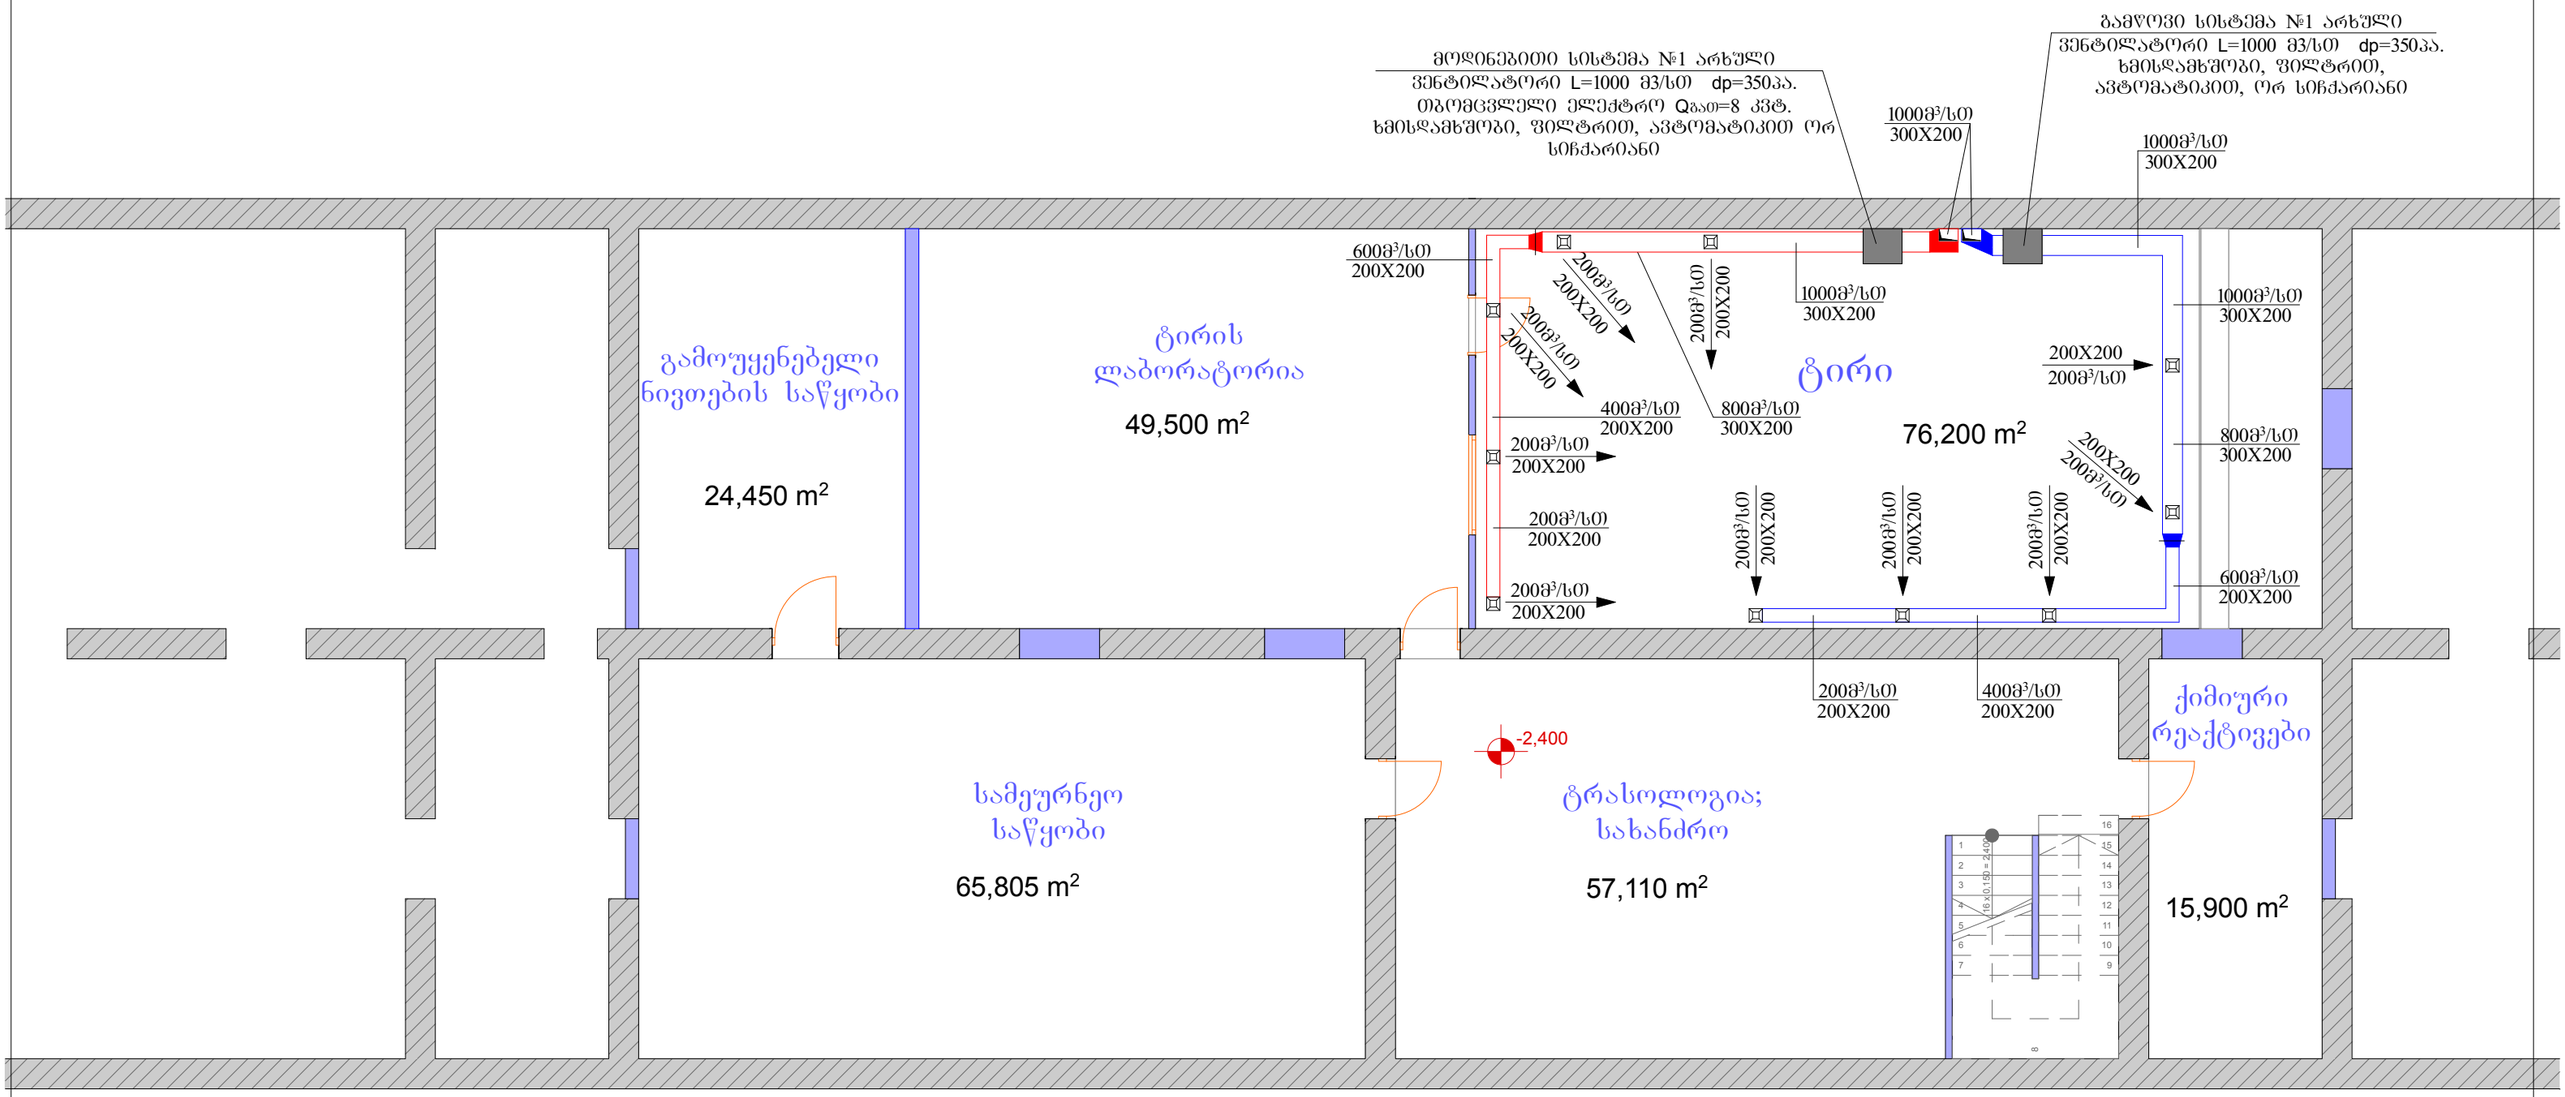

პირობითი აღნიშვნები

- ვენტილაციის მოდინებითი სისტემის ჰაერსატარი
- ვენტილაციის გამწოვი სისტემის ჰაერსატარი
- მარეგულირებელი ჟალუზის ცხაური
- პლასმასის მილი ვენტილაციისთვის