


I სართულის ავეჯის განლაგების გეგმა

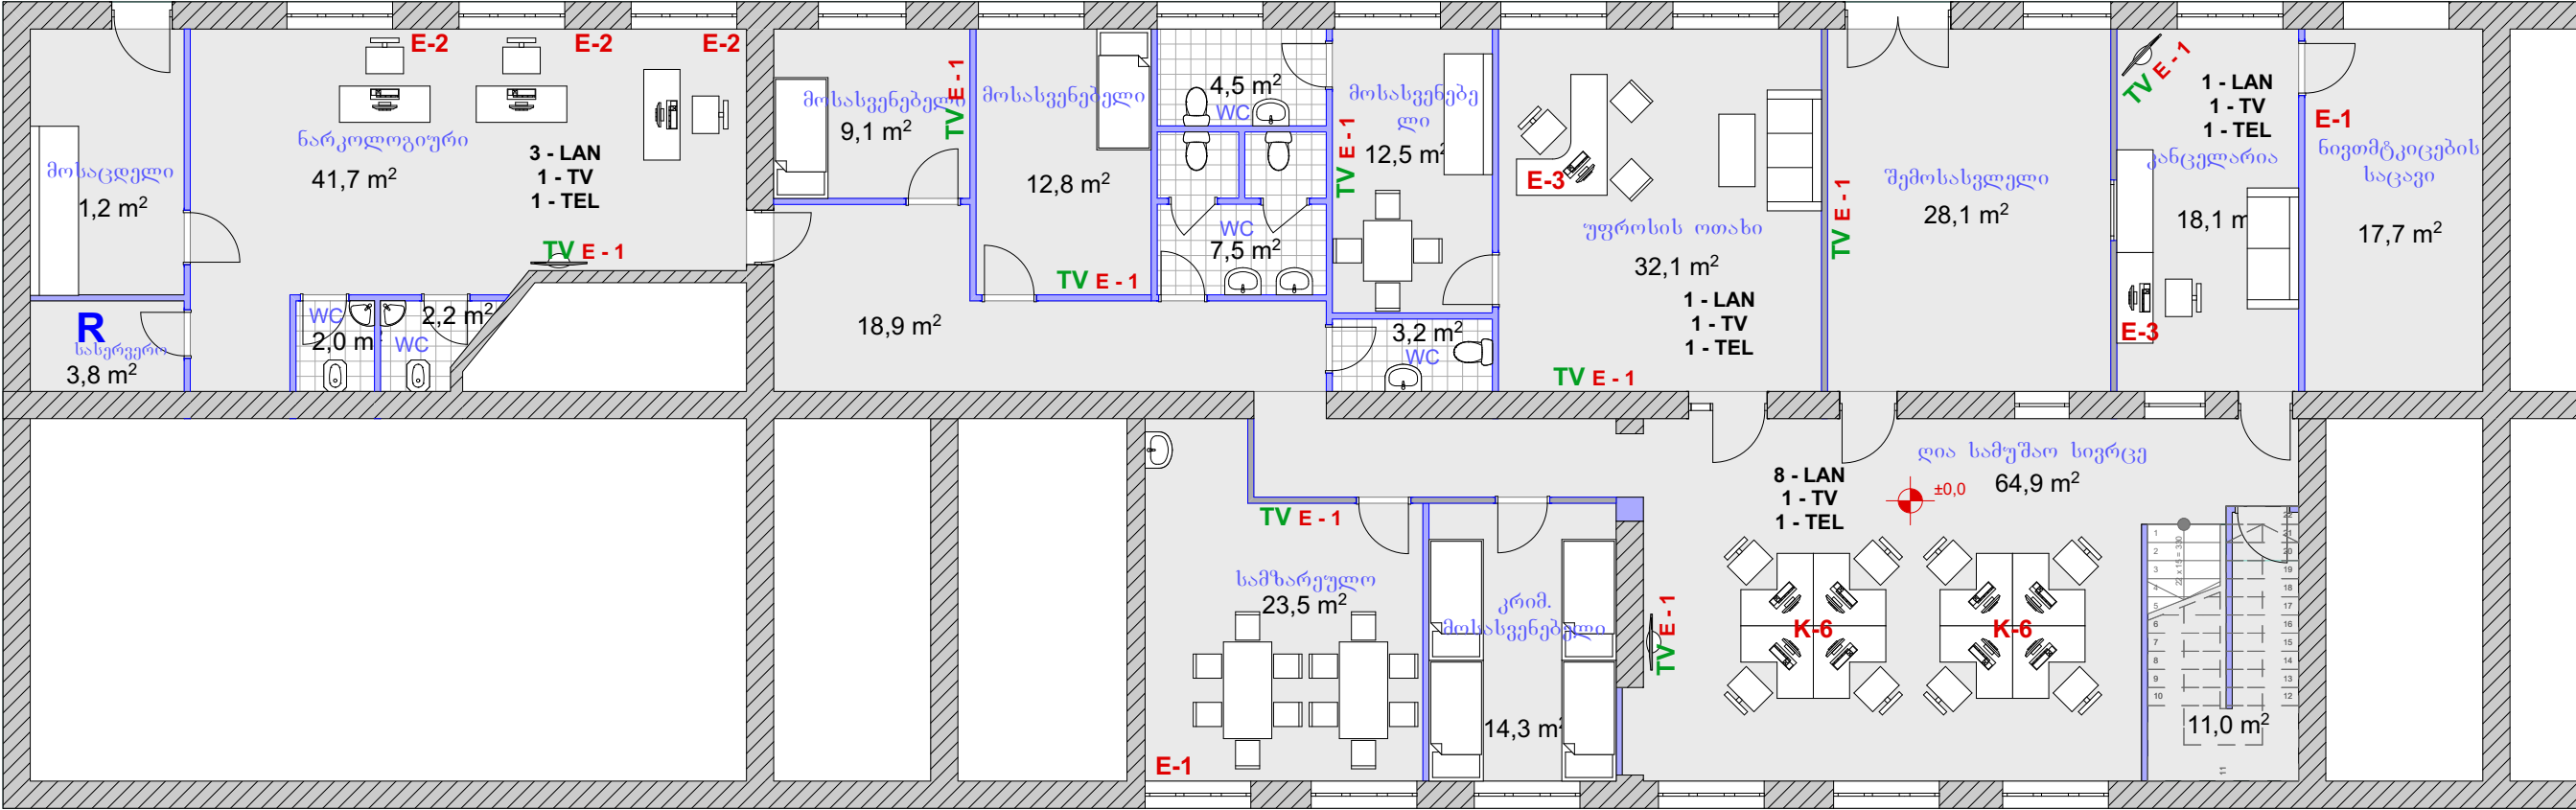

II სართულის ავეჯის განლაგების გეგმა

