


საქართველოს შინაგან საქმეთა სამინისტრო




ქ. ბათუმი, საექსპერტო-კრიმინალისტიკური
სამსახურის შენობის რეაბილიტაციის პროექტი

2017 წ.


სარდავის სართულის არსებული სიტუაცია

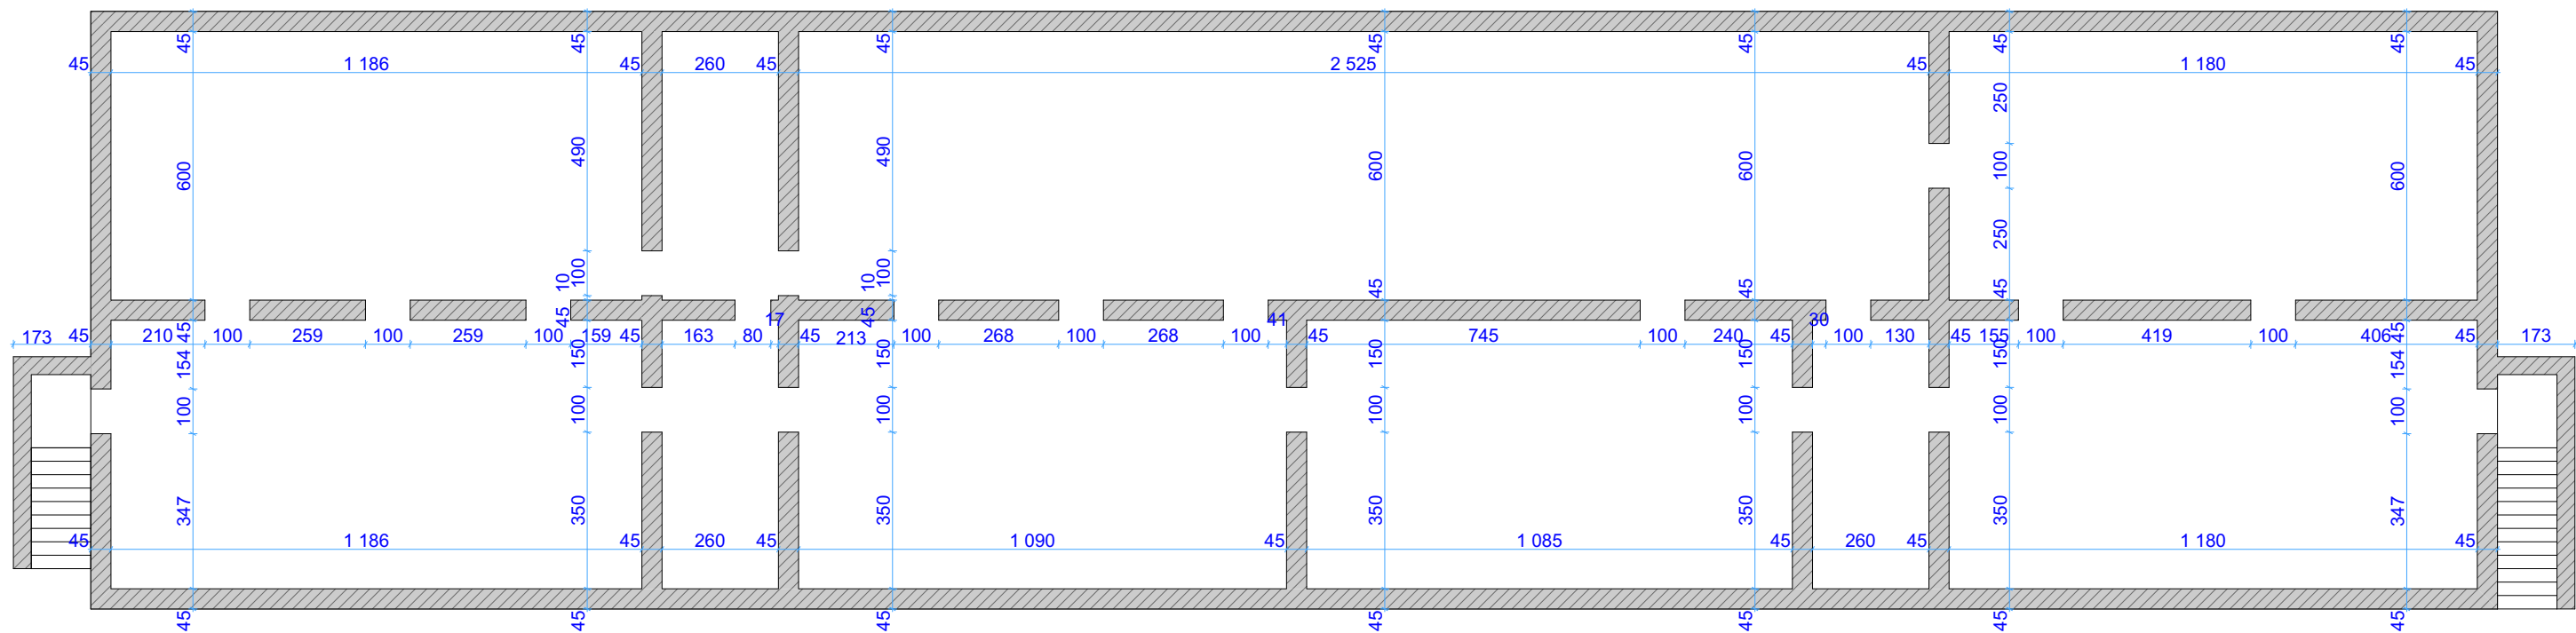


სარდავის სართულის საპროექტო გეგმა

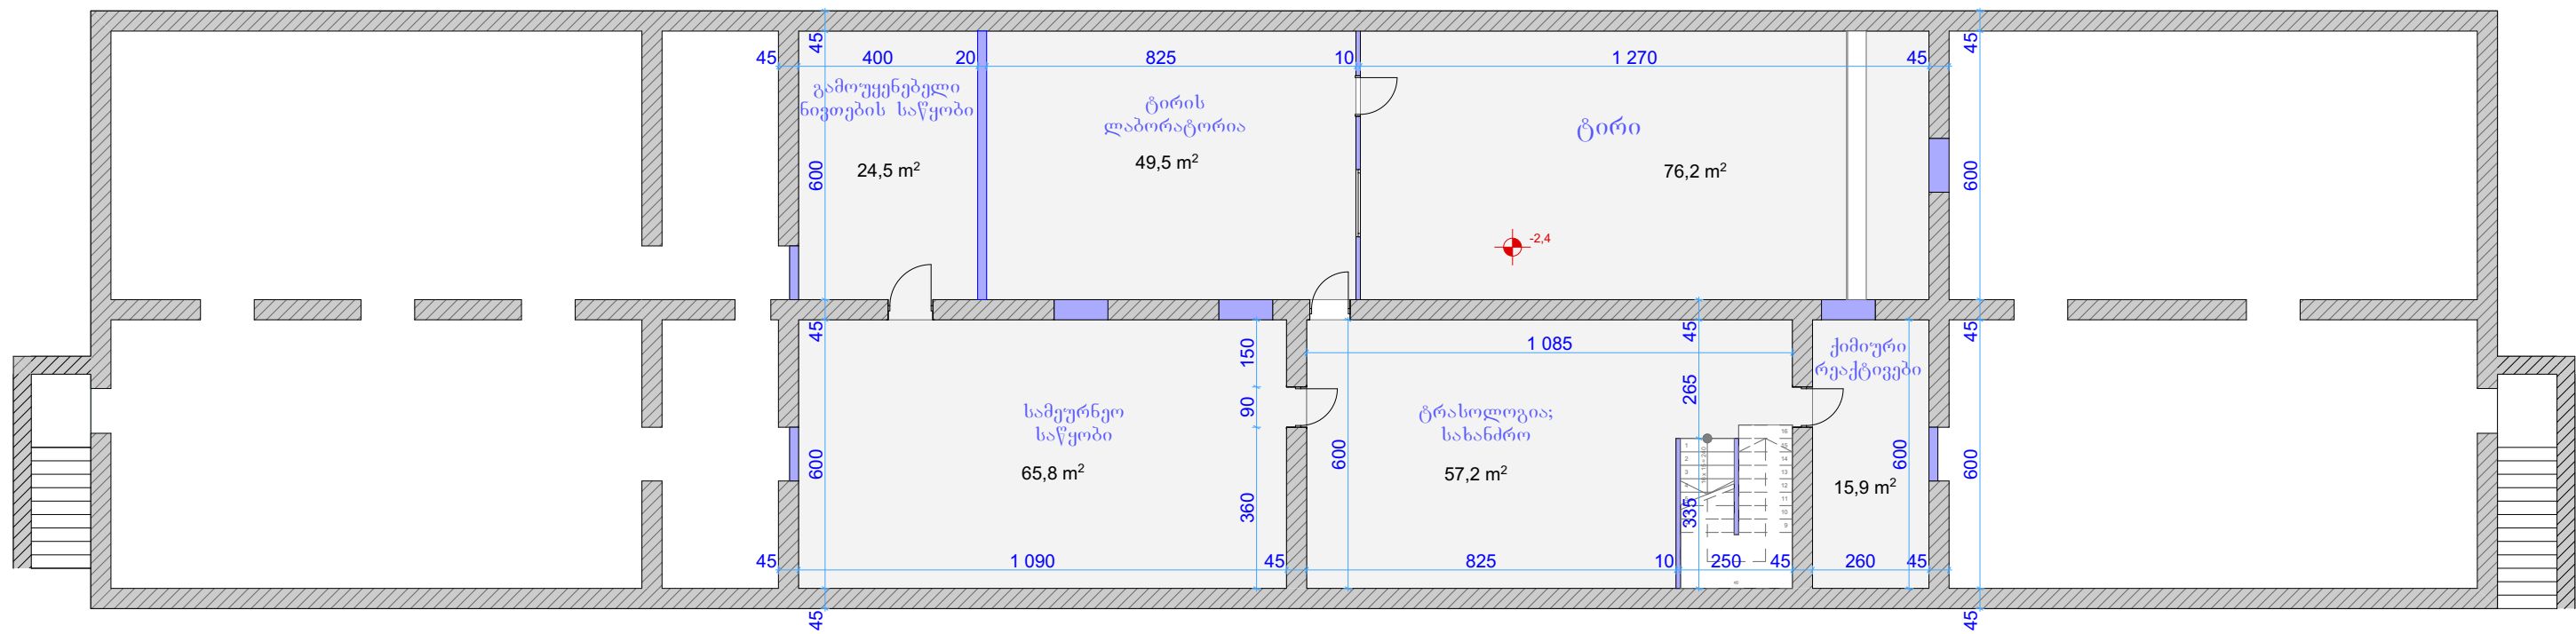


I სართულის არსებული გეგმა

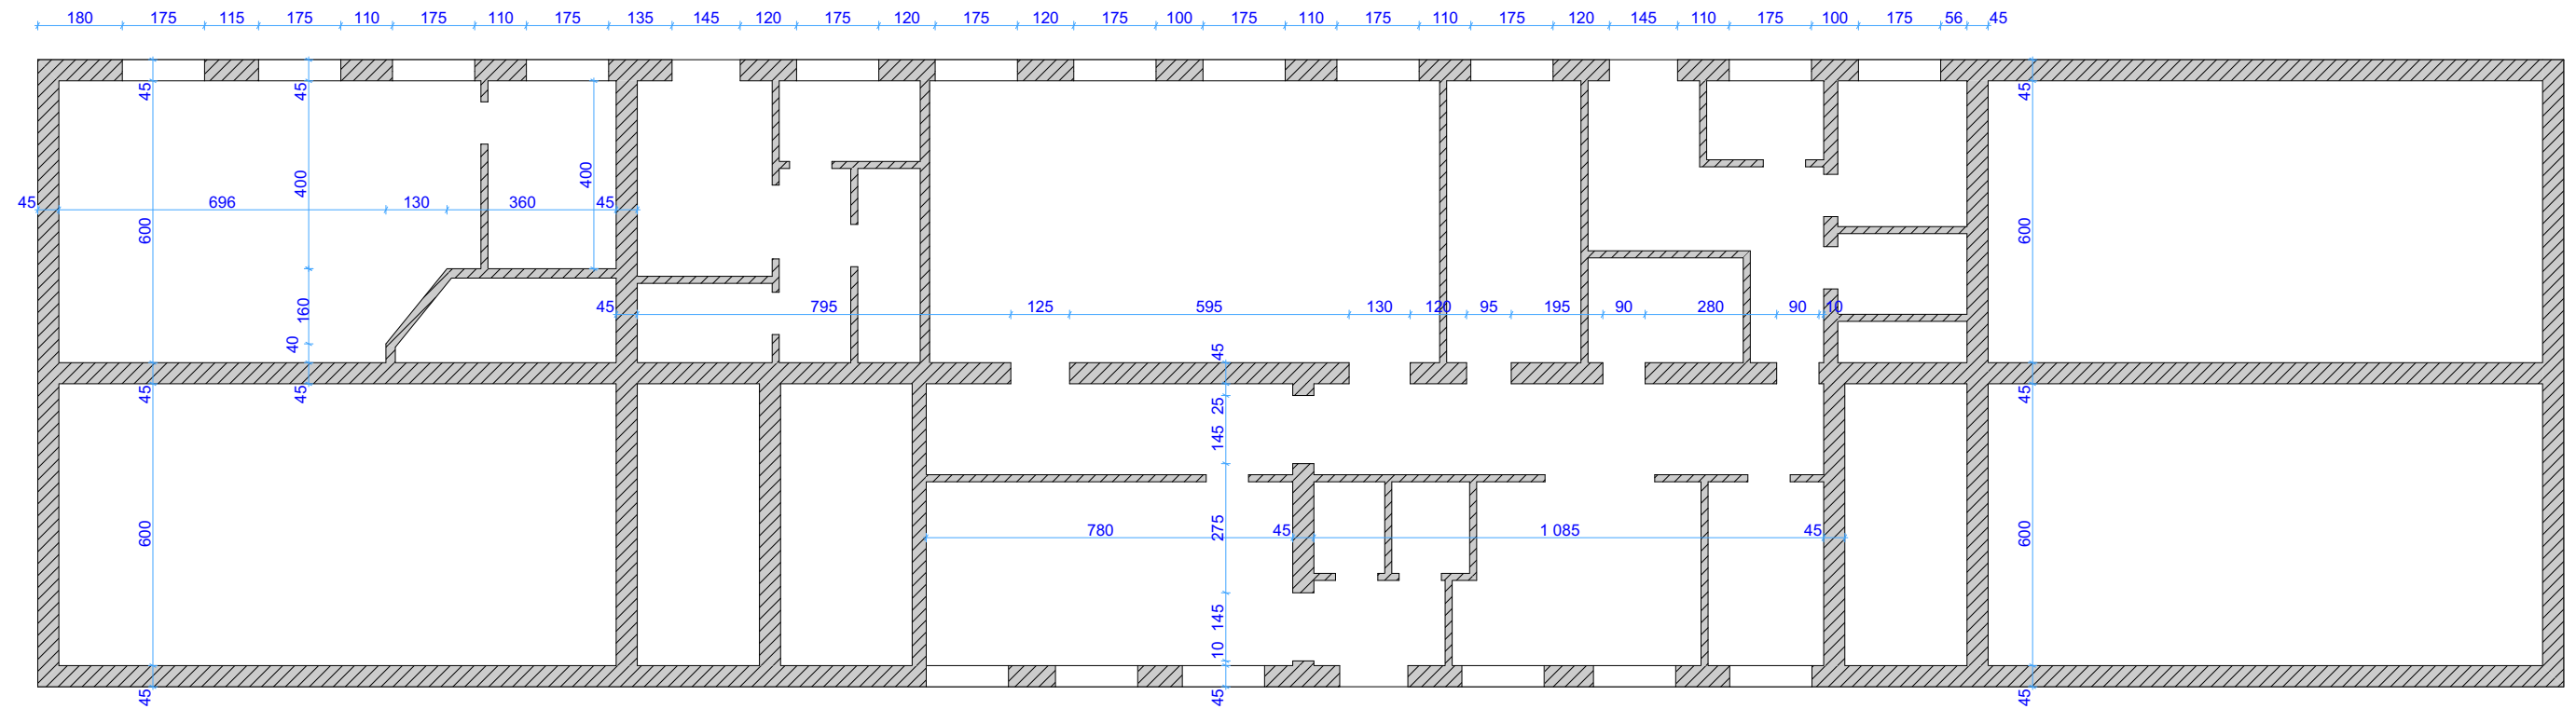


I სართულის სადგომო გეგმა

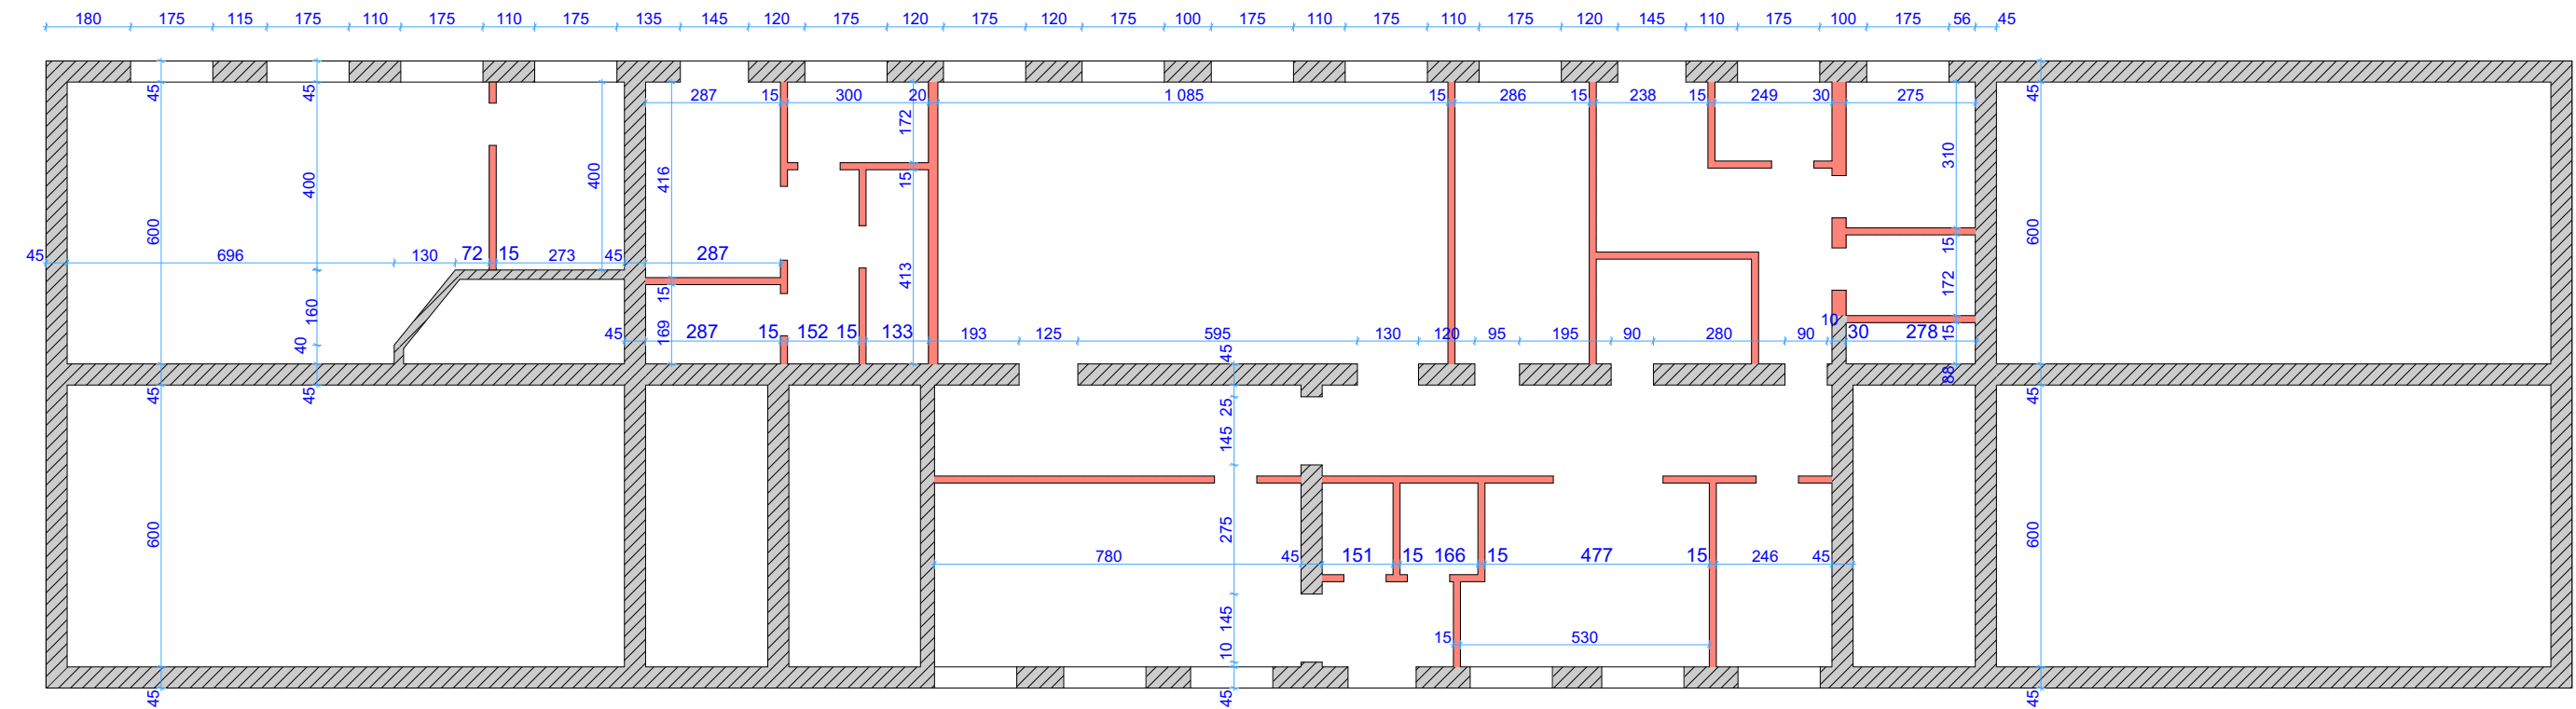


I სართულის საპროექტო გეგმა

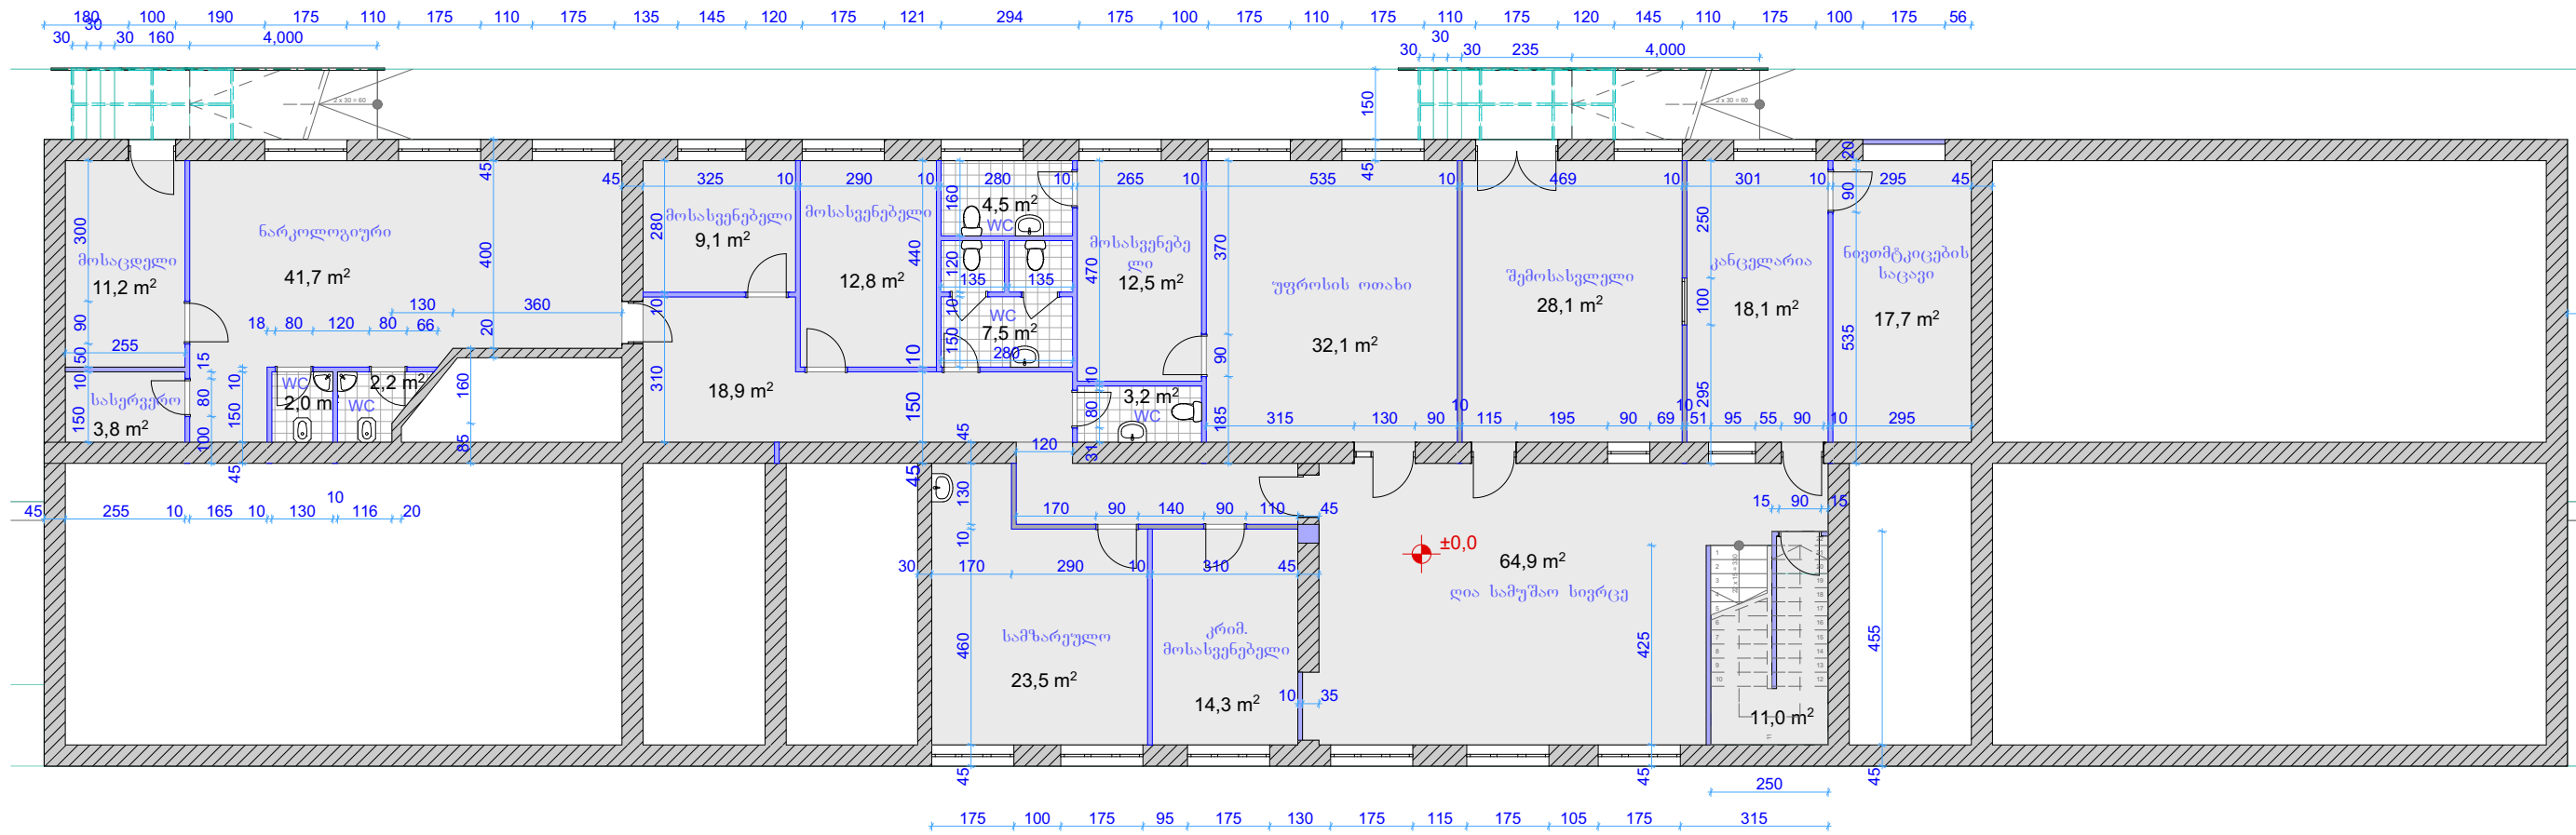


I სართულის ავეჯის განლაგების გეგმა

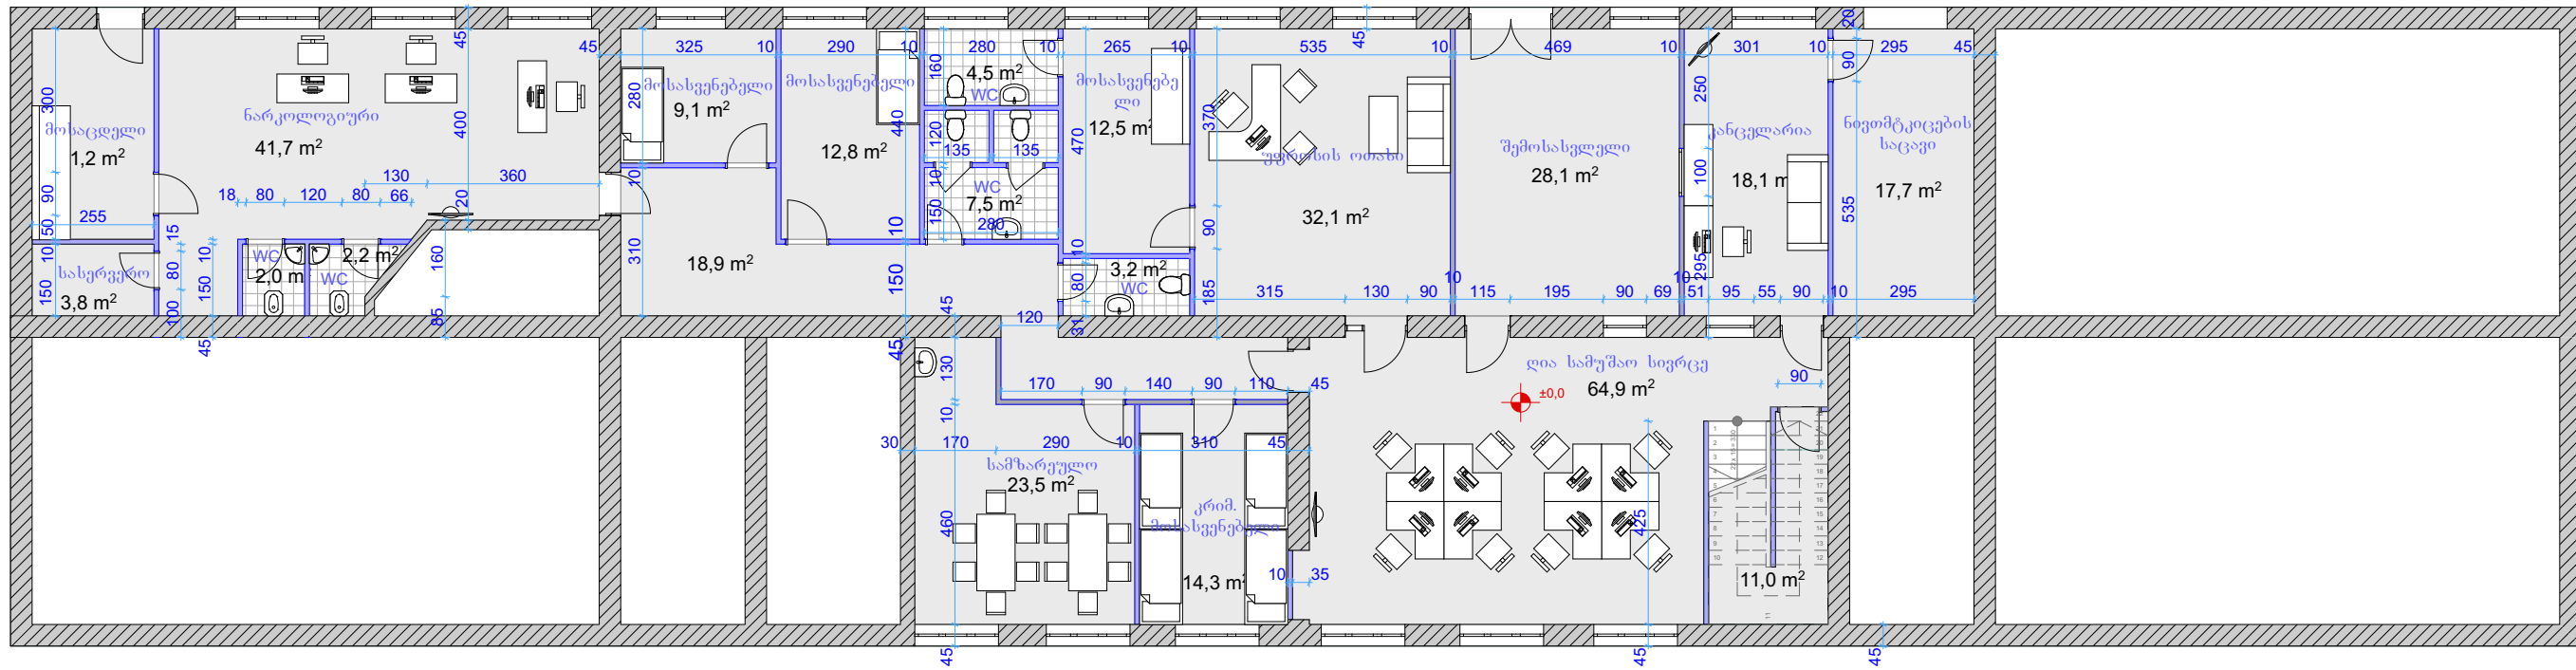


II სართულის არსებული სიტუაცია

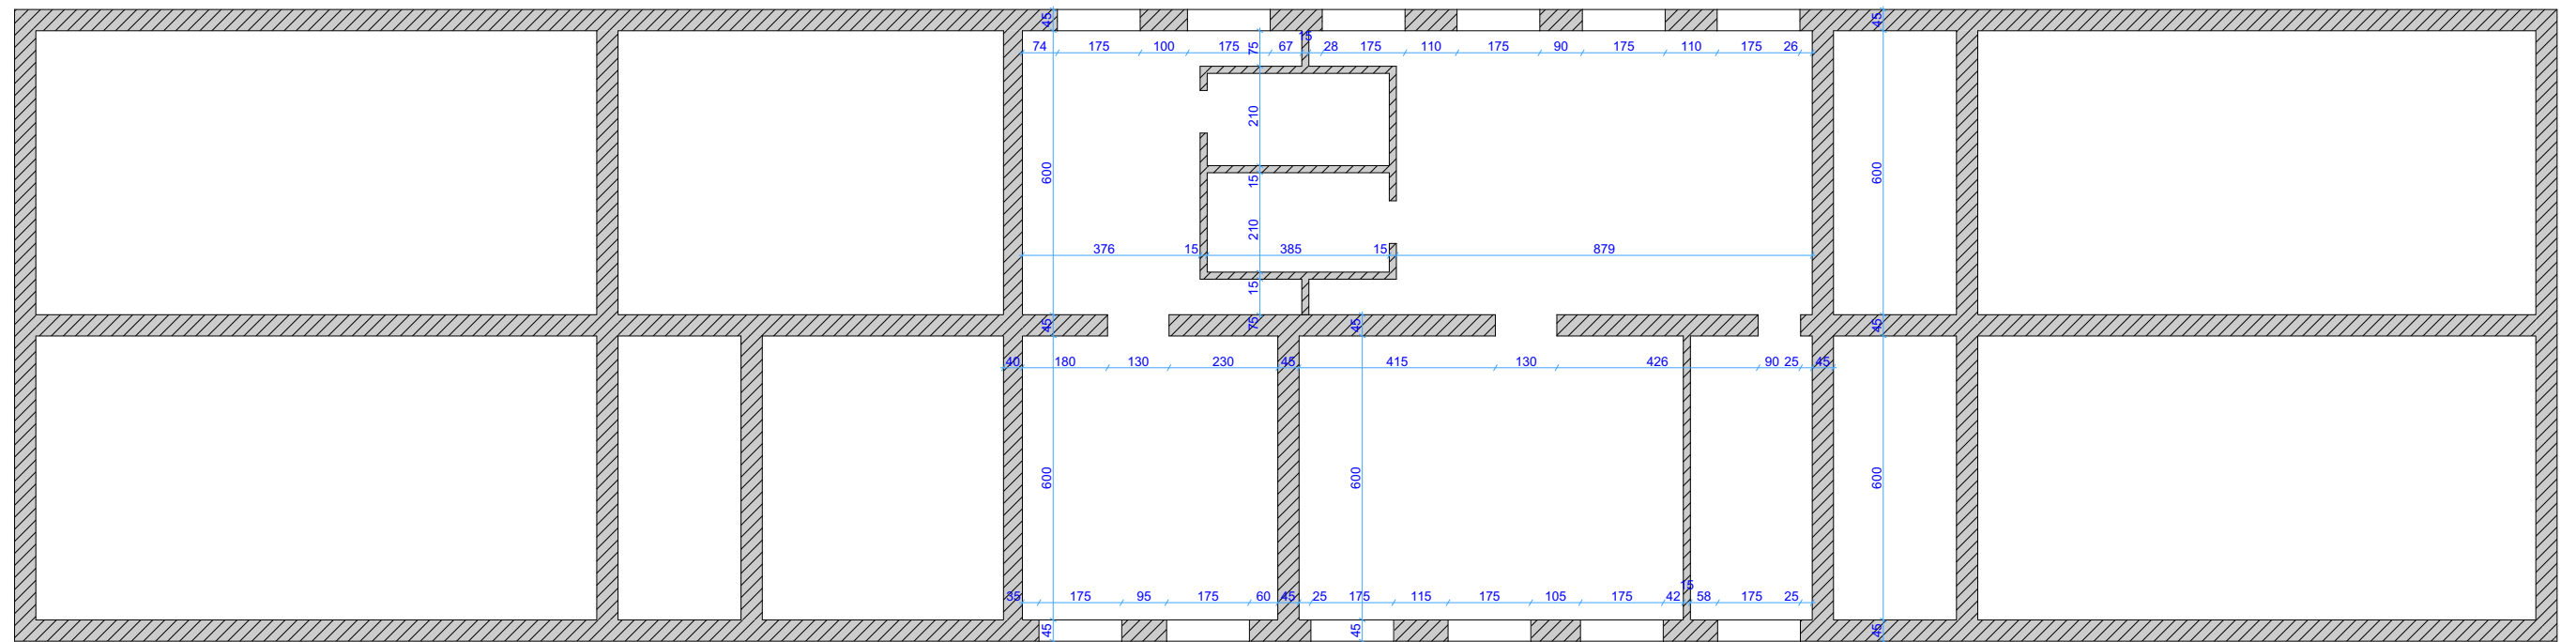

II სართულის სადემონტაჟო სიტუაცია

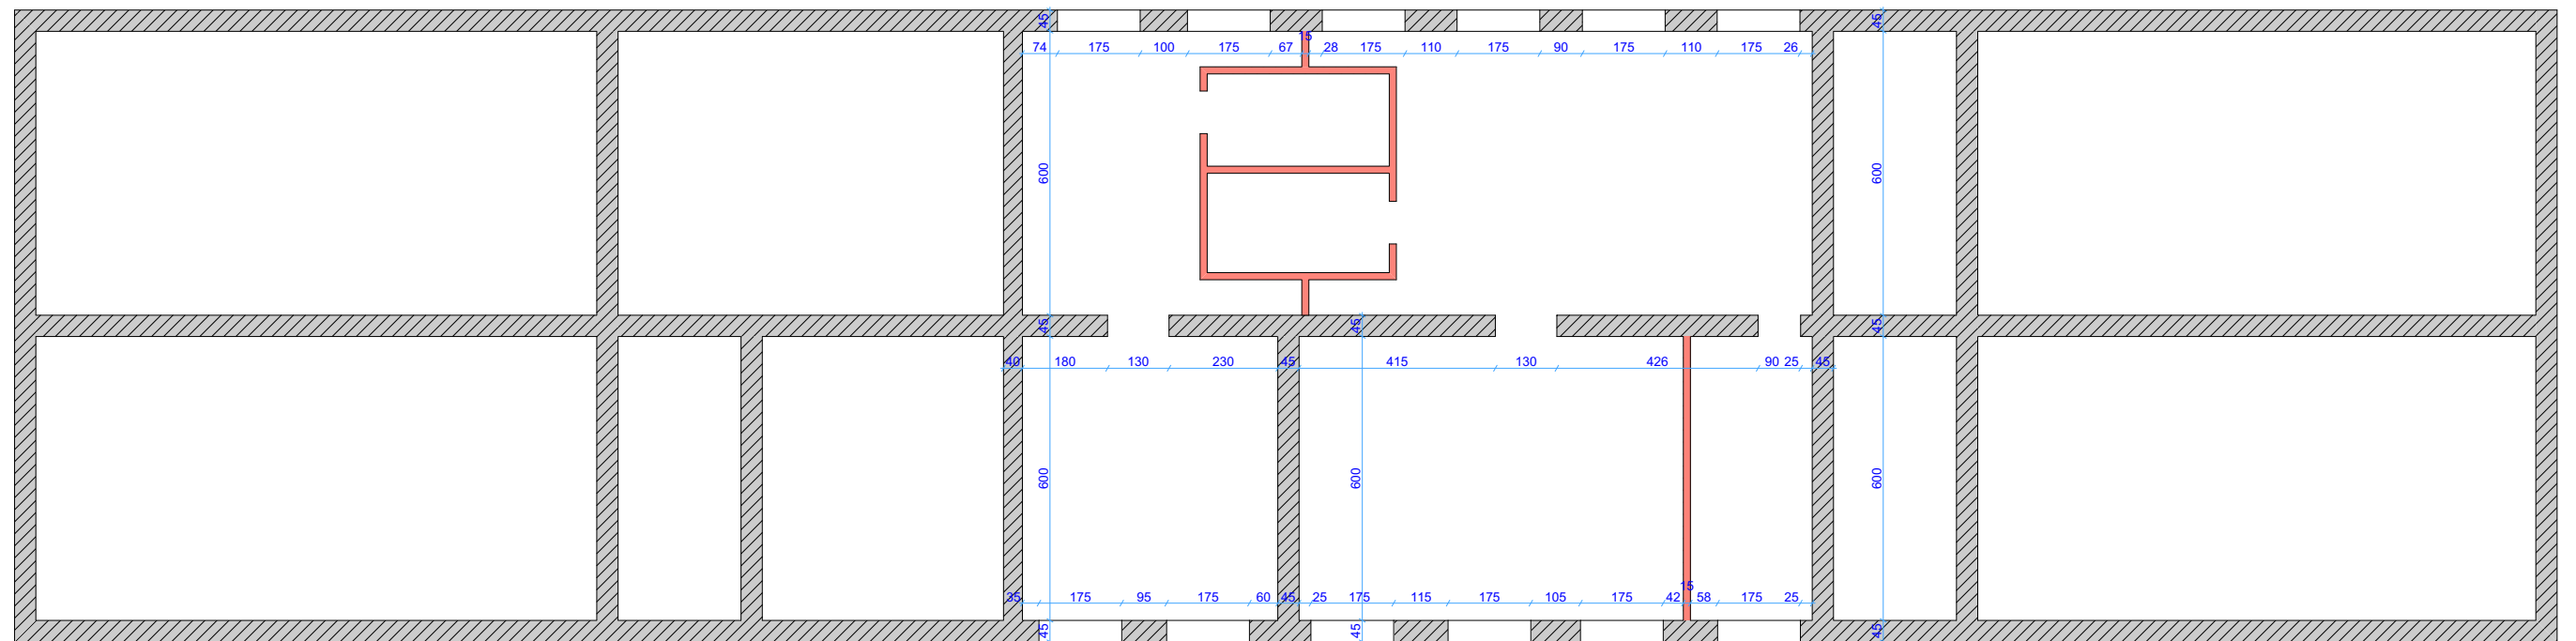

II სართულის საპროექტო გეგმა

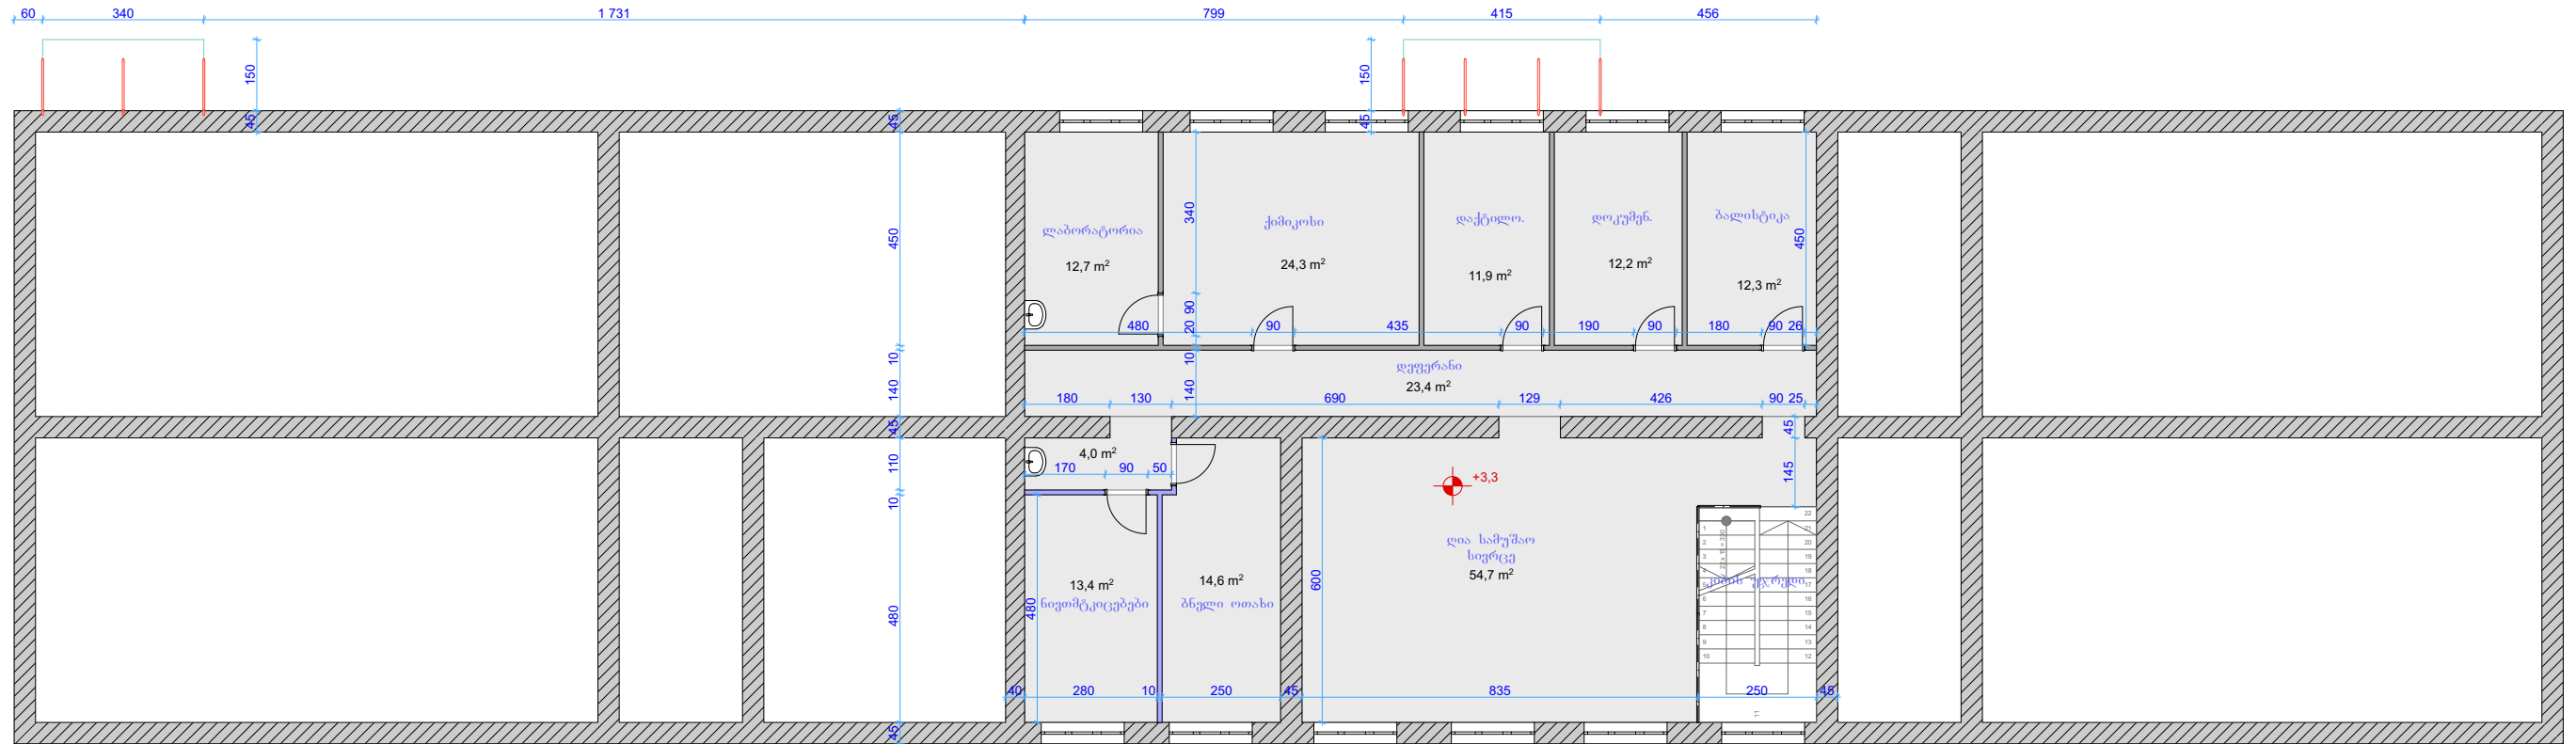

II სართულის ავეჯის განლაგების გეგმა

