


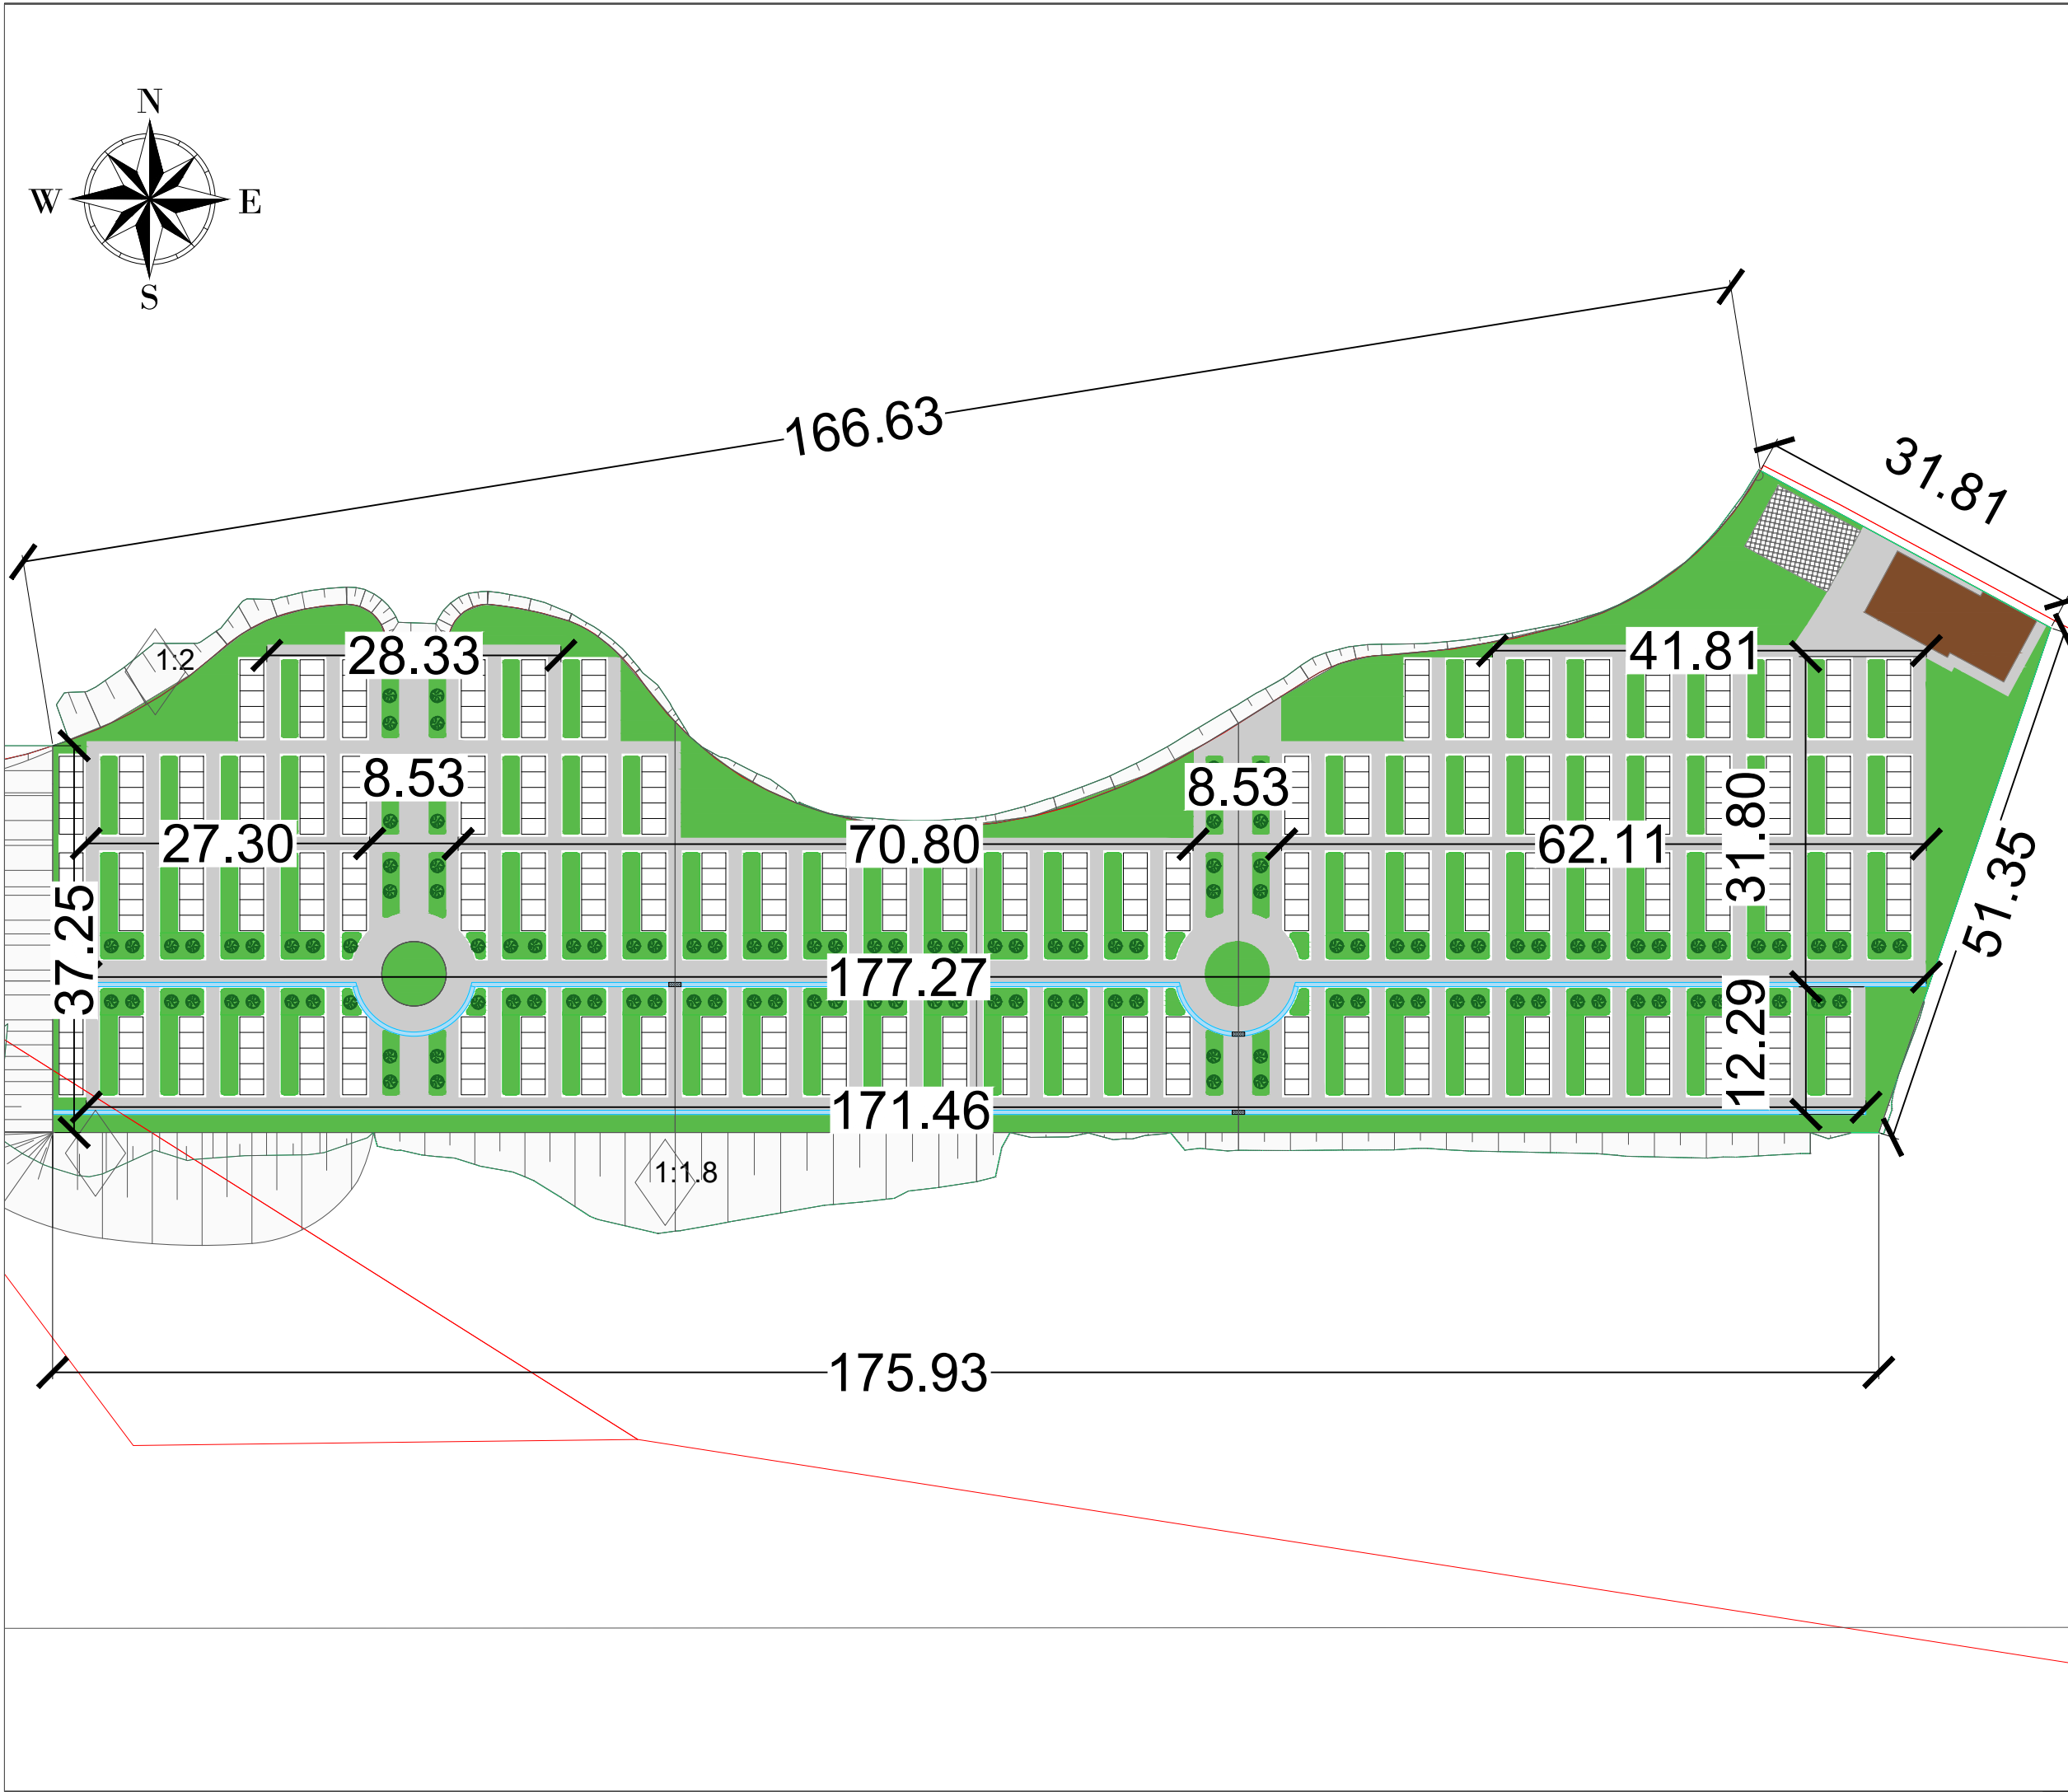

პროექტი ადგილი:		
საპროექტო საზღვარი მხარეთა და კუთხის გეგმის აღნიშვნა კვანძი		
შენიშვნები:		
ობიექტის მისამართი:		
ქ. თბილისში, მახათას მთაზე, მშენებარე გეგმის მიმდებარე ტერიტორია.		
პროექტის სახელწოდება		
ქ. თბილისში, მახათას მთაზე, ახალი პანთეონის მშენებლობის საპროექტო დოკუმენტაციის შედგენა.		
	შ.პ.ს "გზაჯვარედინი ოცდამეორე"	
	ტელ: 599981884	
	ელ-ფოსტა: gzaivaredini.21@gmail.com	
თანამდებობა	ხელმოწერა	სახელი, გვარი
დირექტორი		მ. პაპუაშვილი
გეგმარება		დ. კაშია
მასშტაბი	1:600	ფურცელი 3.2
თარიღი	16.12.2016	საპროექტო გეგმა
თბილისი 2016		



პროექტი აღნიშვნა:

✕✕✕

არსებული მამულის ღირებულება

—

საპროექტო საზღვარი

ბარელიტი

ცხადგამართლის კომპლექსის აღნიშვნა

კომპარტო

შენიშვნები:

ობიექტის მისამართი:

ქ. თბილისი, მახათას მთაზე, მშენებარე კვლევების მიმდებარე ტერიტორია.

პროექტის სახელწოდება

ქ. თბილისი, მახათას მთაზე, ახალი პანთეონის მშენებლობის საპროექტო დოკუმენტაციის შედგენა.

შ.პ.ს "გზაჯვარედინი ოცდამეერთე"

ტელ: 599981884

ელ-ფოსტა: gzaivaredini.21@gmail.com

თანამდებობა

ხელმოწერა

სახელი, გვარი

დირექტორი

მ. პაპუაშვილი

მეცნიერული

დ. კაშია

მასშტაბი

1:250

ფურცელი

3.4

თარიღი

16.12.2016

საპროექტო გეგმა

თბილისი 2016



პროექტი აღნიშვნა:

×××

არსებული მავთულის ღრები

საპარკეტო საზღვარი

ბარდოვარი

ცხაურებიანი კომპლექსის გეგმის აღნიშვნა

კვიპაროზი

შენიშვნები:

ობიექტის მისამართი:

ქ. თბილისში, მახათას მთაზე, მშენებარე კვლევების მიმდებარე ტერიტორია.

პროექტის სახელწოდება

ქ. თბილისში, მახათას მთაზე, ახალი პანთეონის მშენებლობის საპროექტო დოკუმენტაციის შედგენა.

შ.პ.ს "გზაჯვარედინი ოცდამეერთე"

ტელ: 599981884

ელ-ფოსტა: gzaivaredini.21@gmail.com

თანამდებობა

ხელმოწერა

სახელი, გვარი

დირექტორი

მ. პაპუაშვილი

გეგმარული

დ. კაშია

მასშტაბი

1:250

ფურცელი


3.5

თარიღი

16.12.2016

საპროექტო გეგმა

თბილისი 2016

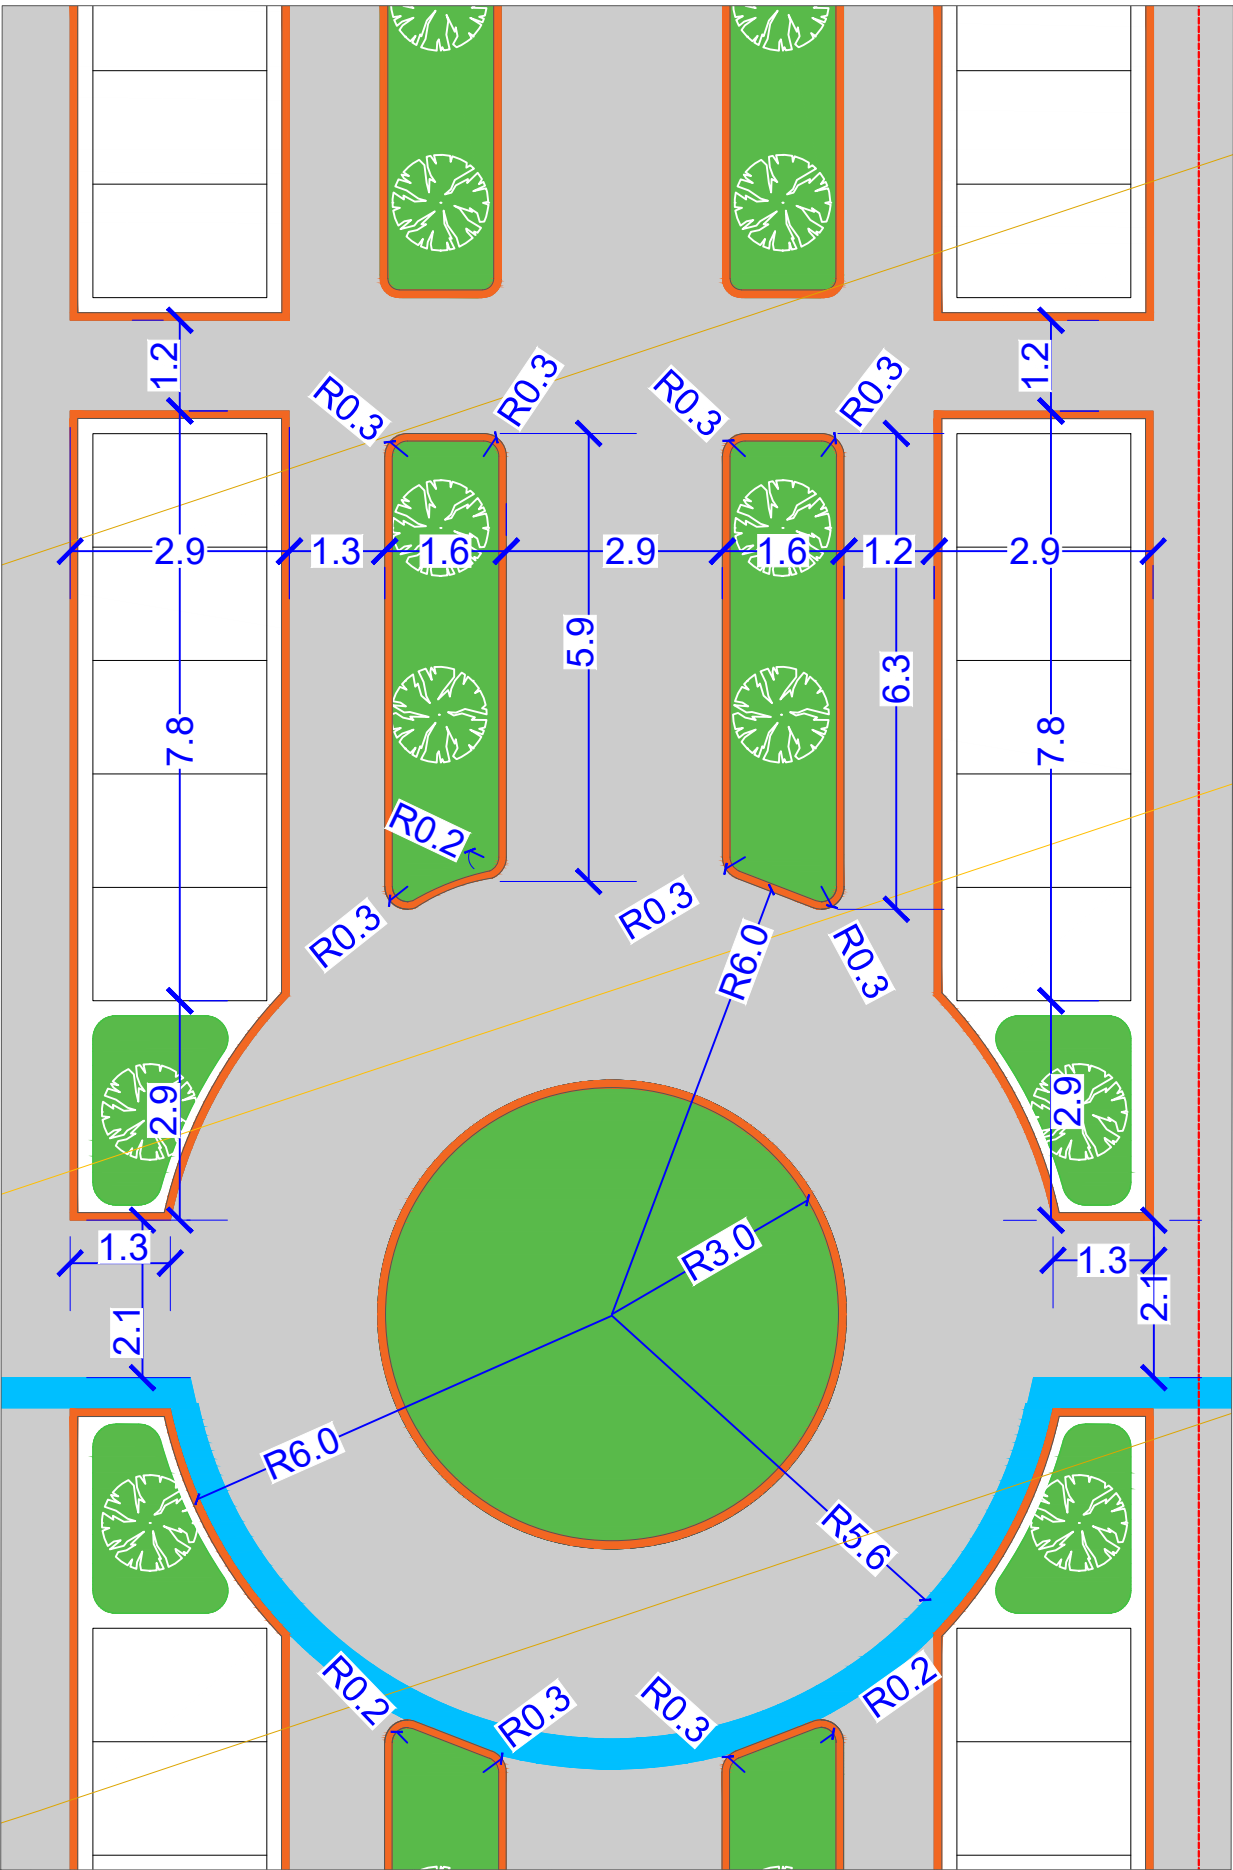


- პროექტი ადგილი:
- არსებული გზის ღრუ
 - საპარკეტო საზღვარი
 - ბარბიერი
 - ცხვრებიანი კიბის გზის აღმართი
 - კვიპაროზი

შენიშვნები:

ობიექტის მისამართი:
ქ. თბილისი, მახათას მთაზე, მშენებარე კვლავის მიმდებარე ტერიტორია.


პროექტის სახელწოდება
ქ. თბილისი, მახათას მთაზე, ახალი პანთეონის მშენებლობის საპროექტო დოკუმენტაციის შედგენა.

	შ.პ.ს "გზაჯვარედინი ოცდამეორე"		
	ტელ:	599981884	
	ელ-ფოსტა:	gzajvaredini.21@gmail.com	
თანამდებობა	ხელმოწერა	სახელი, გვარი	
დირექტორი		მ. პაპუაშვილი	
გეგმვლის		დ. კაშია	
მასშტაბი	1:100	ფურცელი	3.6
თარიღი	16.12.2016	საპროექტო გზის-გზა	
თბილისი 2016			

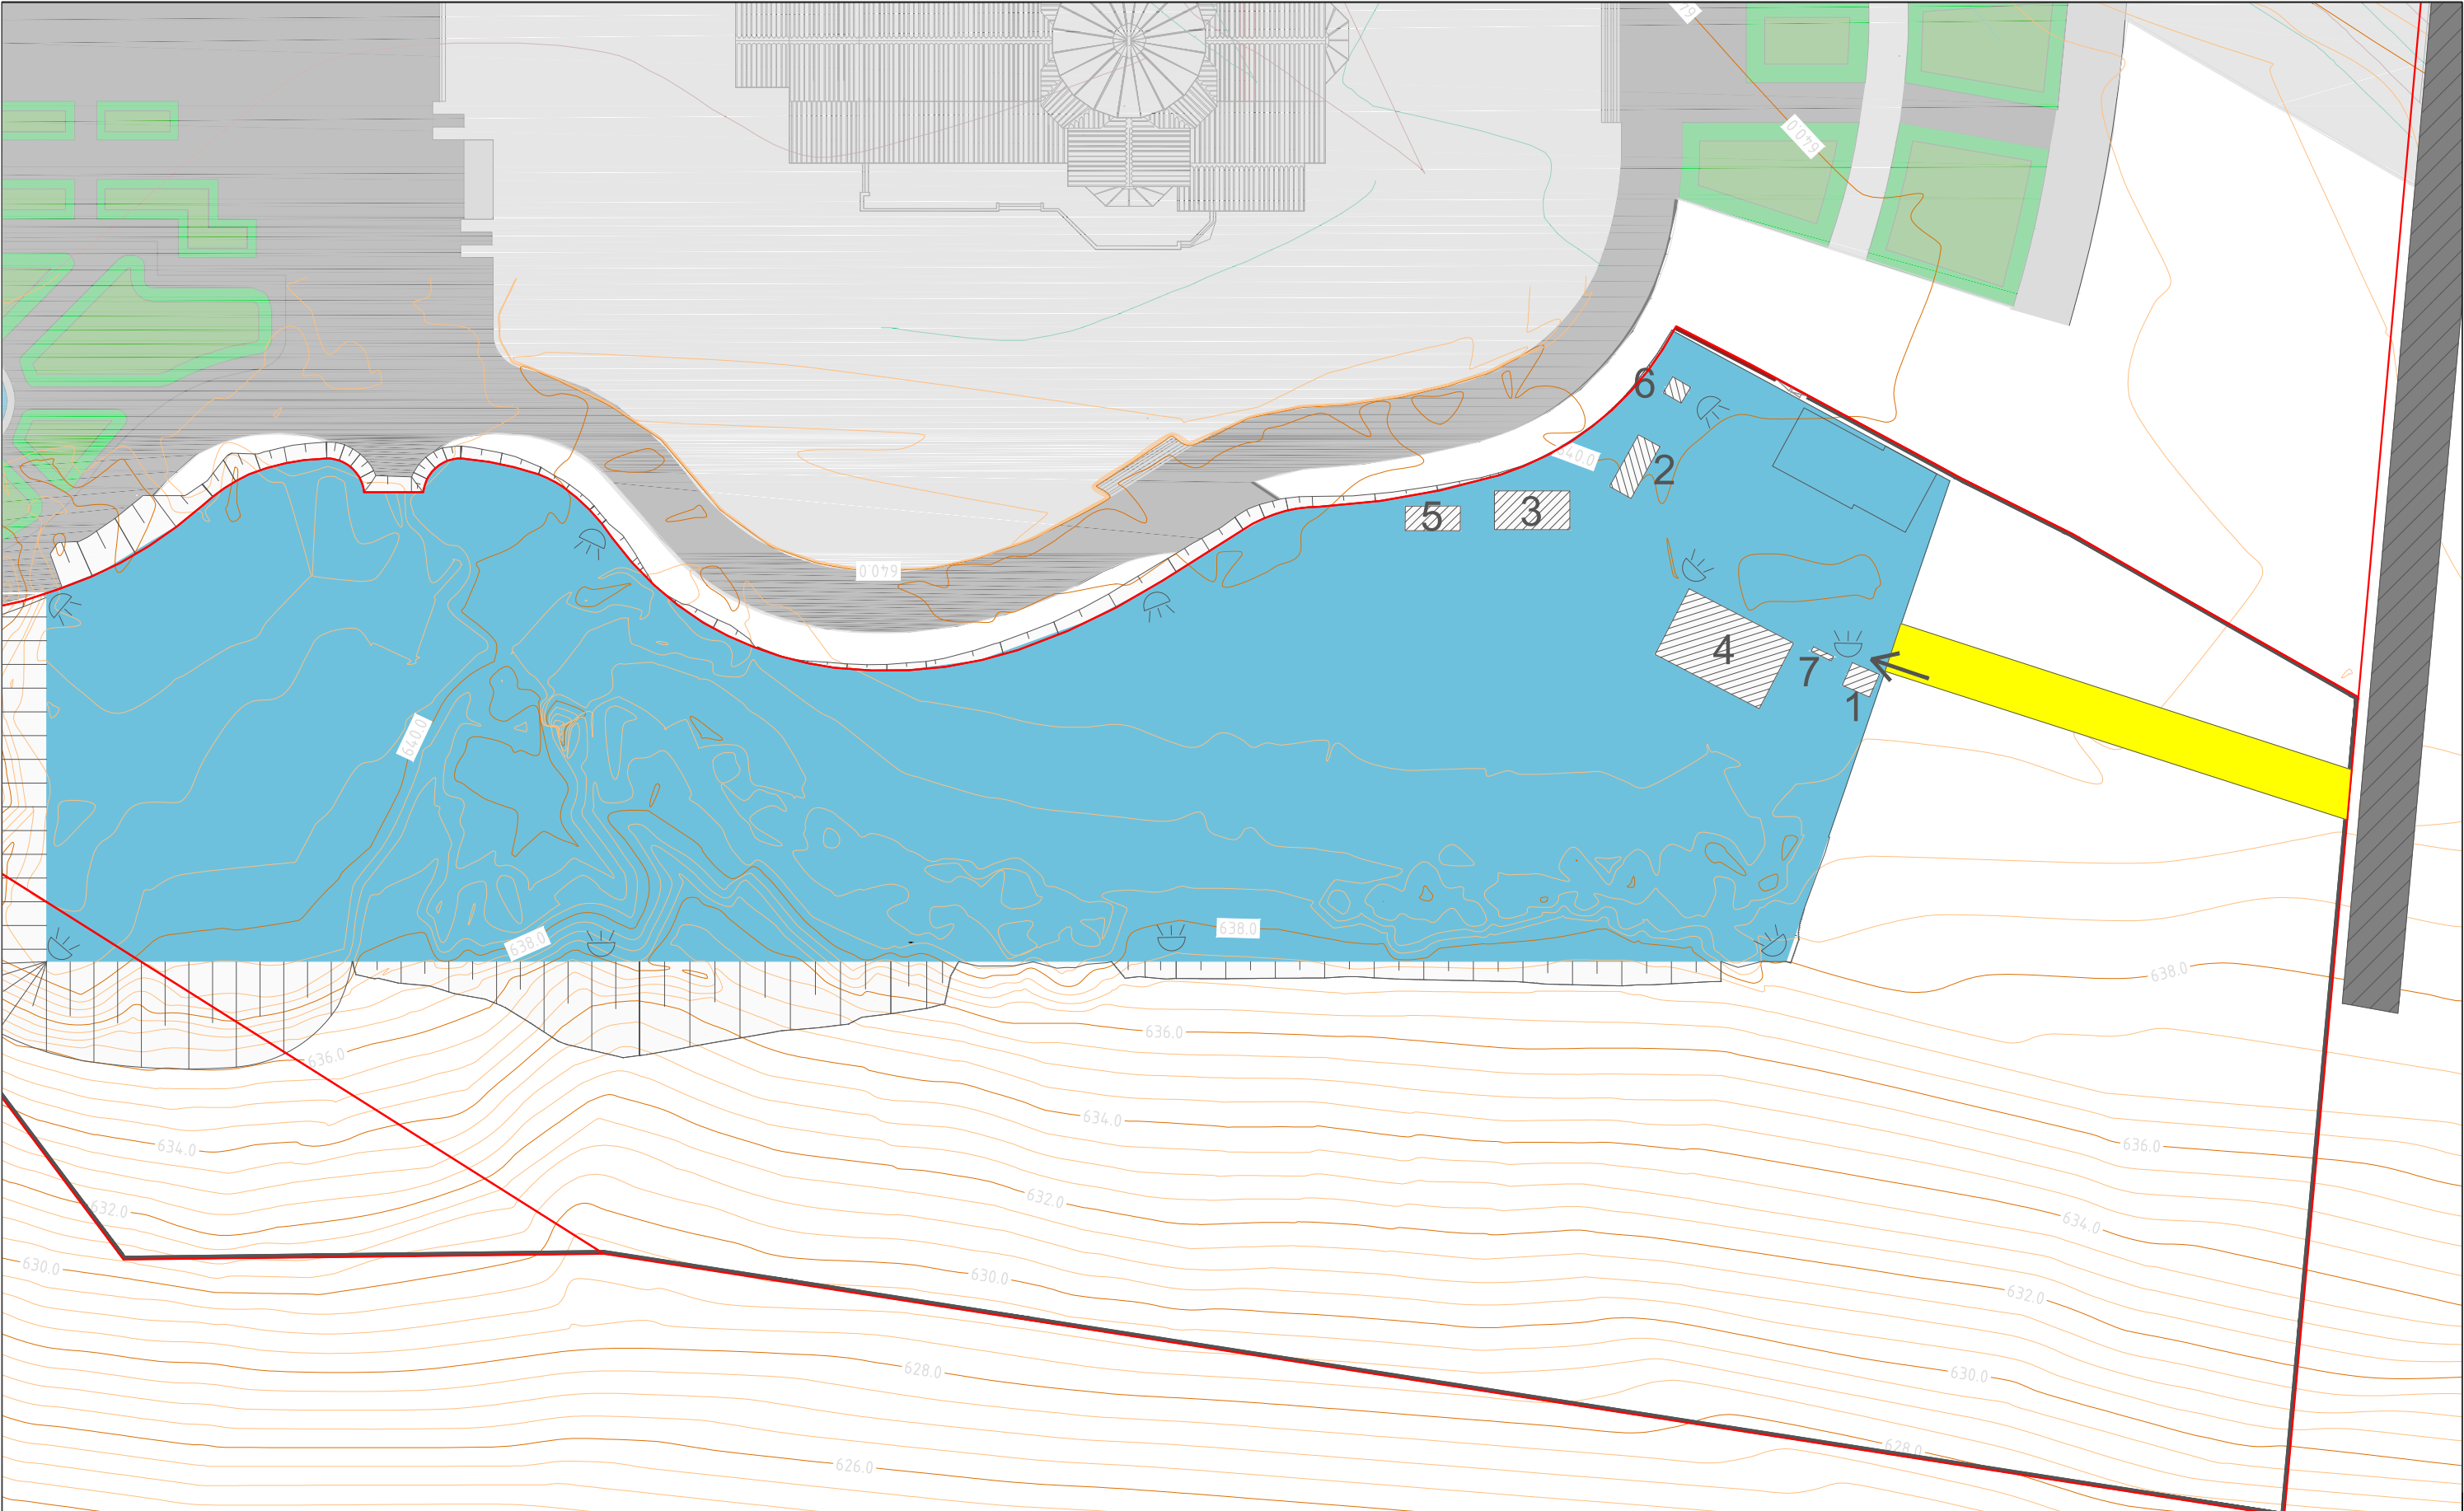

პირობითი აღნიშვნა:		შენიშვნები:	ობიექტის მისამართი:		შ.პ.ს "გზაჯვარედინი ოცდამეერთე" ტელ: 599981884 ელ-ფოსტა: gzaivaredini.21@gmail.com	
1. საყარაულო ჯიხური 2. საოვოსე კონტაინერი 3. ღახურული საფარი 4. ღია საფარი 5. მომუშავეთა კონტაინერი (გამოსაცვლელი, სველი წერტილები) 6. სამშენებლო ნაგვის მცირე კონტაინერი 7. სახანძრო ინჟინტარის ღაფა და სტანდი პროექტორი საპროექტო ტერიტორია ღრობითი გზა არსებული გზის გზა	ღრობითი ნაგებობები განთავსდეს საპროექტო შენობიდან მინიმუმ 10 მ-ის მანძილზე	ქ. თბილისში, მახათას მოთხე, მშენებარე კვლევის მიმდებარე ტერიტორია. პროექტის სახელწოდება ქ. თბილისში, მახათას მოთხე, ახალი პანთონის მშენებლობის საპროექტო დოკუმენტაციის შედგენა.	თანამდებობა ხელმოწერა სახელი, გვარი			
			დირექტორი მეშრულეული მასშტაბი თარიღი თბილისი 2016		მ. პაუაშვილი დ. კაშია ფურცელი 3.7 მშენებლობის (ორბანონის) გზა-გზა	

M 1:2000ჰორ.მასშტაბი		
M 1:2000 ვერტ. მასშტაბი		
საპროექტო მოწინააღმდეგე	ქანობი, ვერტ. მრუდი, მ	1
	ნოშნული, მ	2
ფაქტობრივი მოწინააღმდეგე	ნოშნული, მ	3
	მანძილი, მ	4
პიკეტაჟი		5
სწორები და მრუდები		6

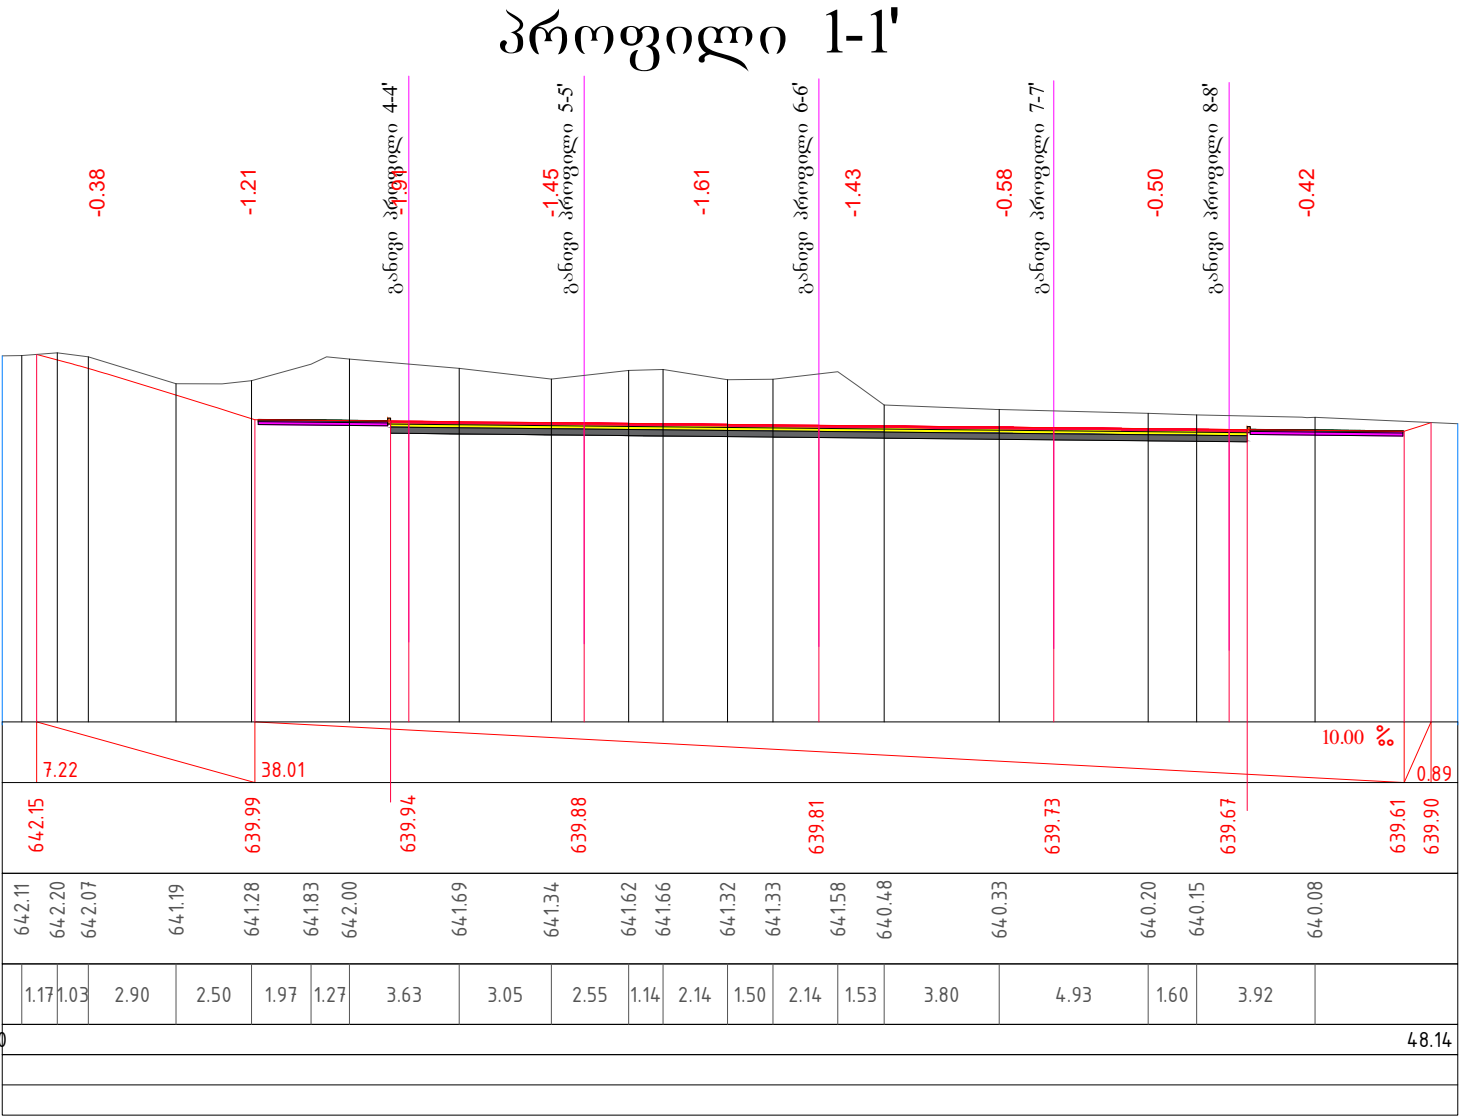

პროექტი ადგილი:

ბრანტის ზედაპირი 10სმ

ქვიშა ცემენტის 10%-ი ნარევი 10სმ

ქვიშა-ხრეშოვანი მასალა ფრ.0-70ი 18

ქვიშა-ხრეშოვანი მასალა ფრ.0-40ი 8

ბეტონის არმირებული პერფორირებული ფილა h 10

რულონური ბაზონი 3სმ

ნაყოფიერი მიწა 10სმ

ქვიშის ფენა

ბოლოური 10X20სმ

კიშქი

არსებული რელიეფი

საპროექტო ზედაპირი

შენიშვნები:

ობიექტის მისამართი:

ქ. თბილისში, მახათას მთაზე, მშენებარე კვლევის მიმდებარე ტერიტორია.

პროექტის სახელწოდება

ქ. თბილისში, მახათას მთაზე, ახალი პანთეონის მშენებლობის საპროექტო დოკუმენტაციის შედგენა.

შ.პ.ს "გზაჯვარედინი ოცდამეერთე"

ტელ: 599981884

ელ-ფოსტა: gzaivaredini.21@gmail.com

თანამდებობა

ხელმოწერა

სახელი, გვარი

დირექტორი

მ. პაპუაშვილი

გეგმარე

დ. კაშია

მასშტაბი

1:250

ფურცელი

4.1


თარიღი

16.12.2016

ბრძოლი პრეზიდენტი

2016

პროფილი 2-2'

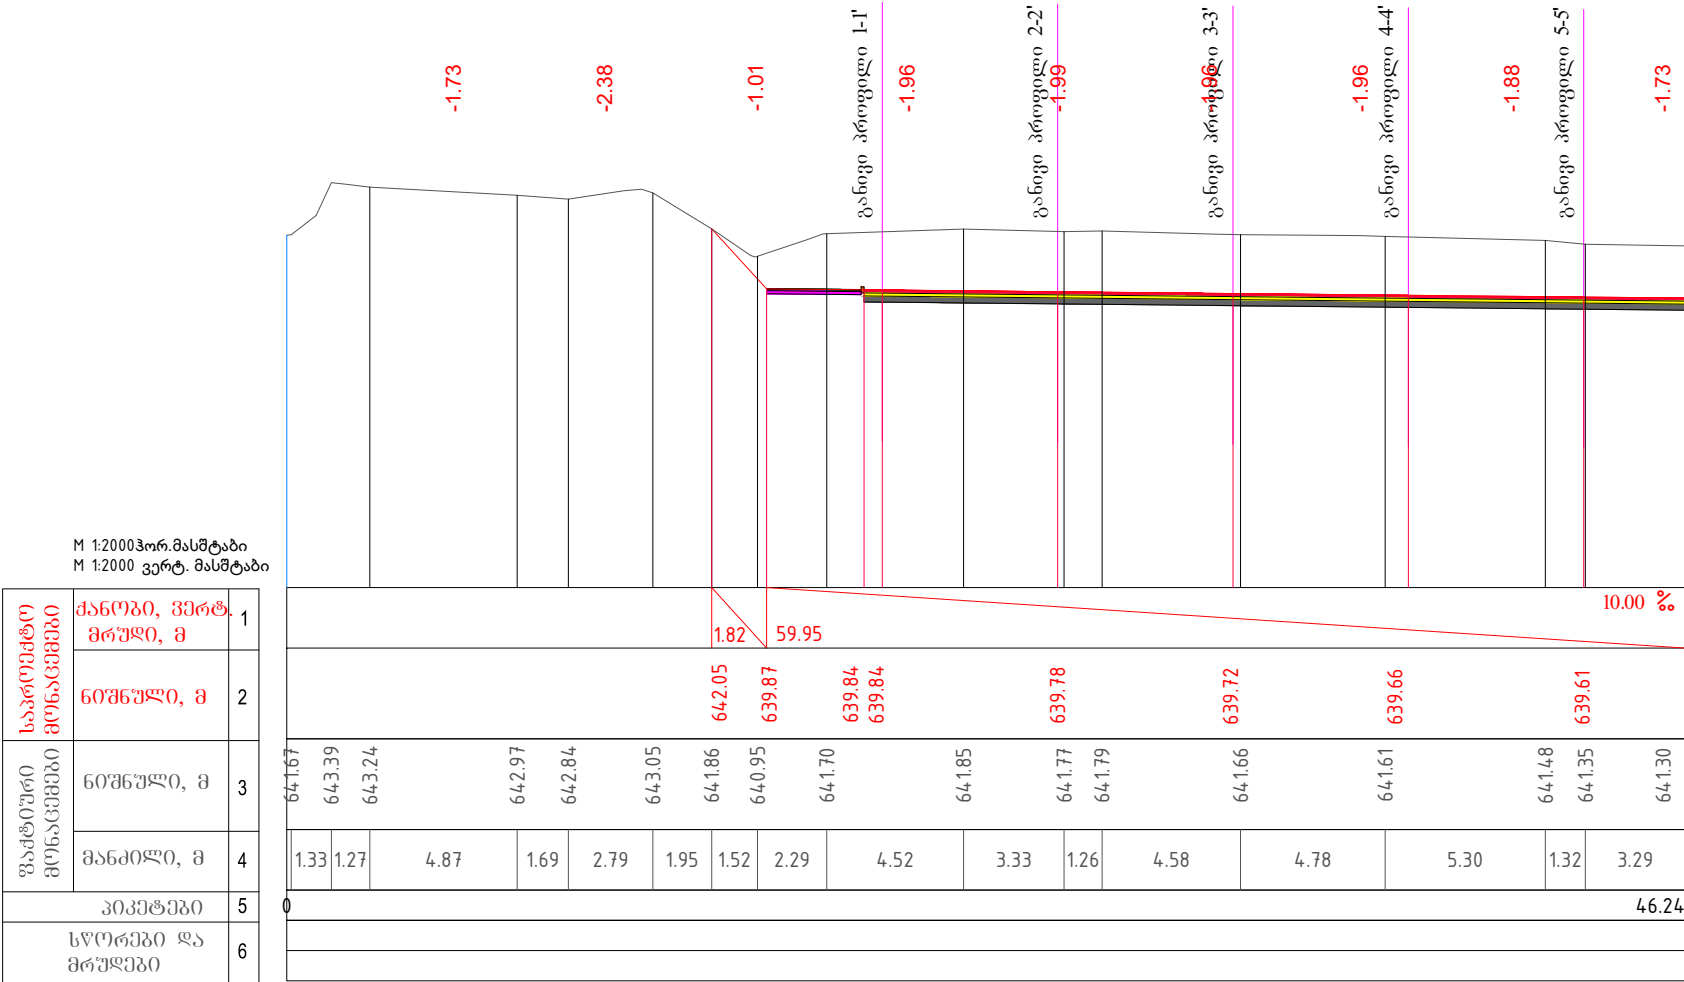

პროექტი 3-3

0.00

-2.28

-3.54

-4.50

-4.18

-2.30

-0.71

-1.79

-2.28

-2.04

-1.85

-1.73

-1.45

განივი პროექტი 1-1'


განივი პროექტი 2-2'

განივი პროექტი 3-3'


განივი პროექტი 4-4'

განივი პროექტი 5-5'

საპროექტო ფინანსები	ქანობი, ვპრტ. მრუდი, მ	1
	ნოშნული, მ	2
ვატორი ფინანსები	ნოშნული, მ	3
	მანძილი, მ	4
პიპეტები		5
ხორები ღა მრუდები		6

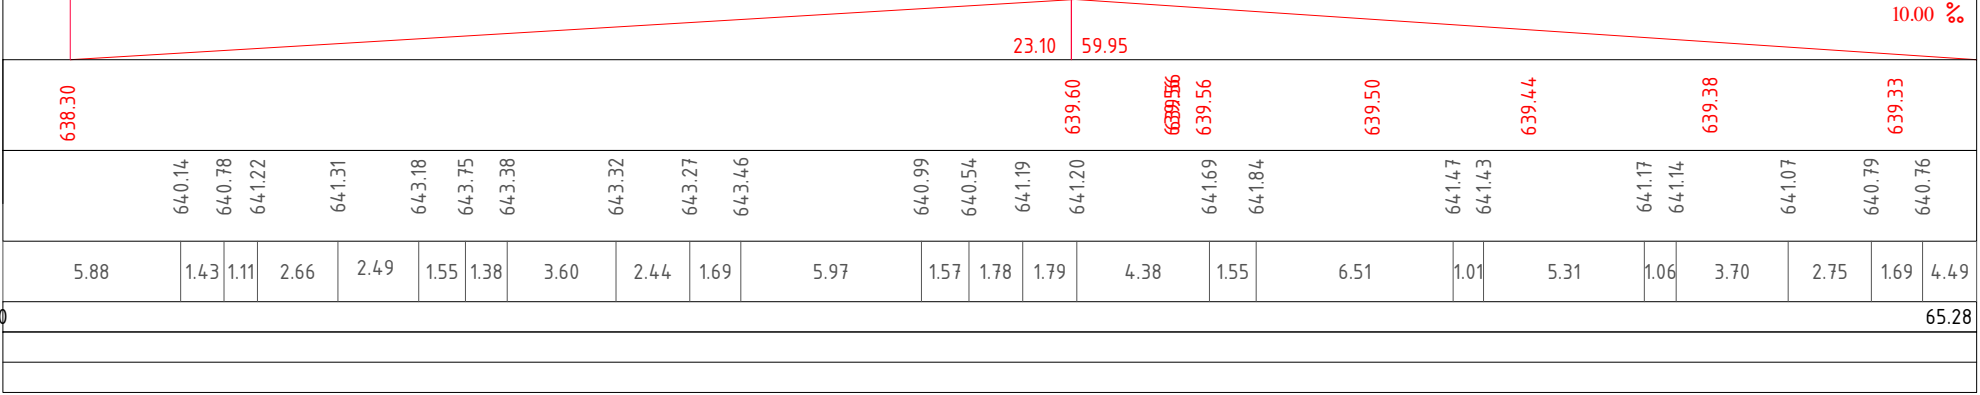

საპროექტო ფინანსები	ქანობი, ვპრტ. მრუდი, მ	1
	ნოშნული, მ	2
ვატორი ფინანსები	ნოშნული, მ	3
	მანძილი, მ	4
პიკეტები		5
ხორები ღა მრუდები		6

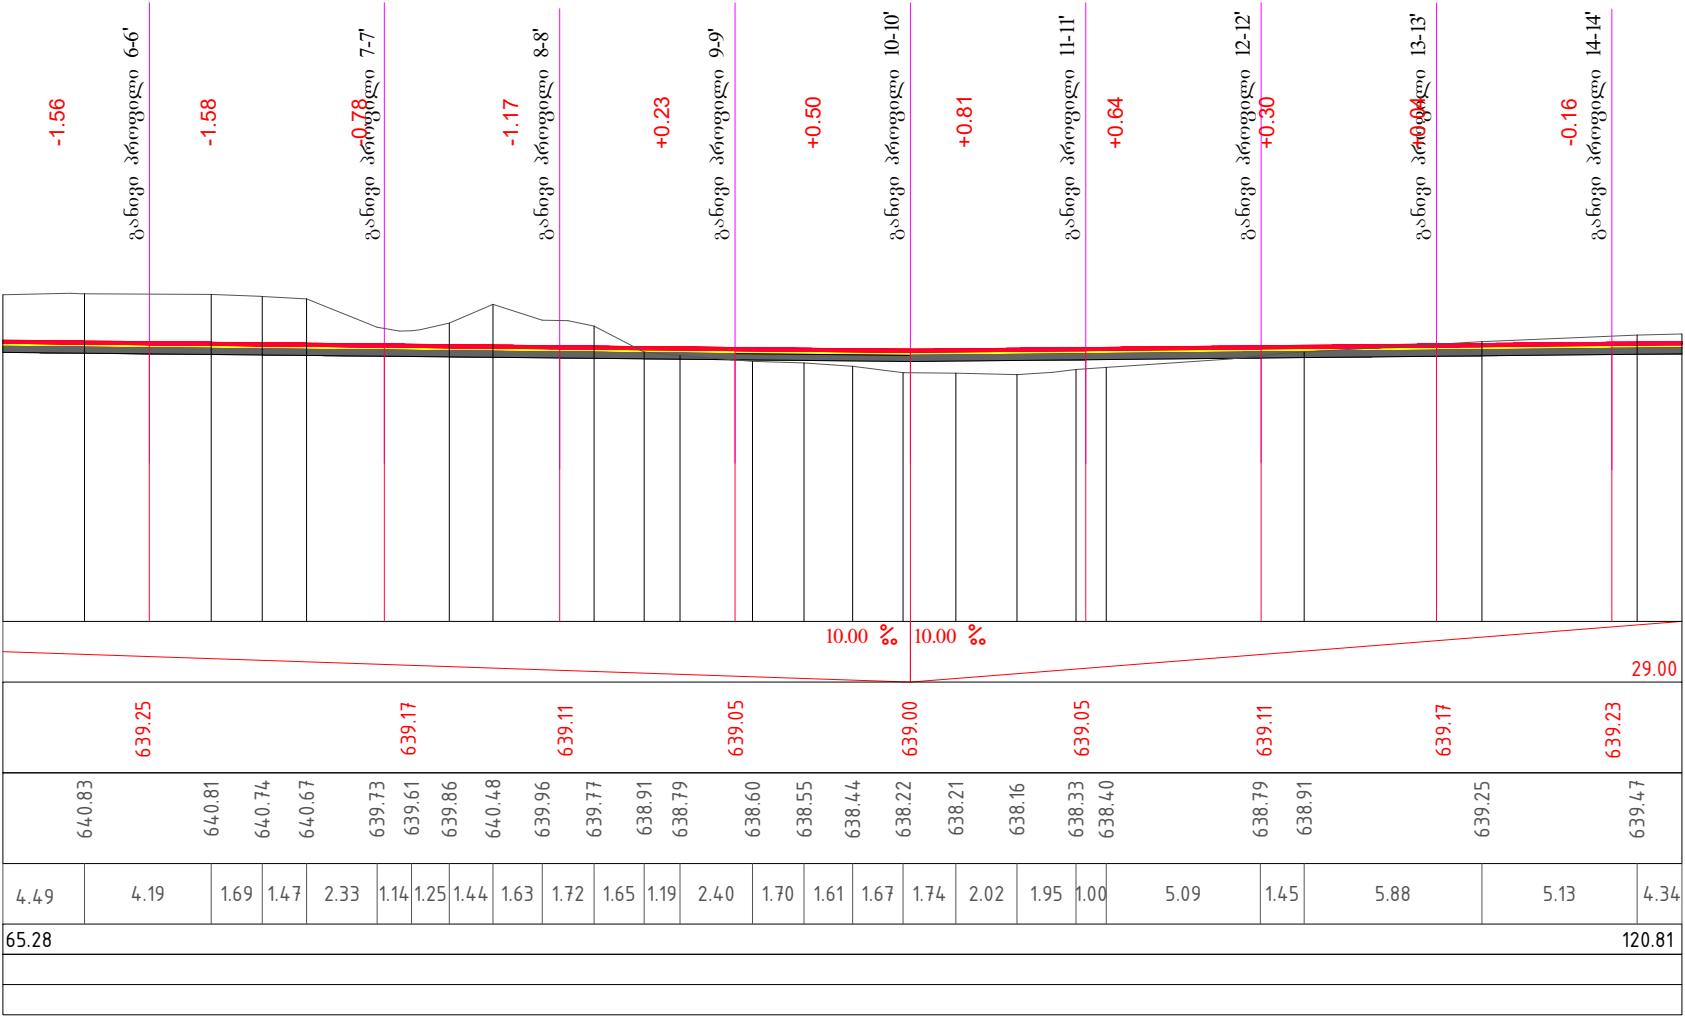

	ბრანდის ზედაპირი 10სმ
	ძირზე ცემენტის 10%-60 ნარევი 10სმ
	ძირზე-ბეტონისგან მასალა წვ.0-70ჩ 18
	ძირზე-ბეტონისგან მასალა წვ.0-40ჩ 8
	ბეტონის არმირებული პერფორირებული ფილა h 10
	რეზინური ბანონი 3სმ
	ნაყოფიერი მიწა 10სმ
	ძირის ფენა
	ბორცული 10X20სმ
	კივიტი
	არსებული რელიეფი
	საპროექტო ზედაპირი

ლზიუქტის მისამართი:

ქ. თბილისში, მახათას მთაზე, მშენებარე კვლევის მიმდებარე ტერიტორია.

პროექტის სახელწოდება

ქ. თბილისში, მახათას მთაზე, ახალი პანთეონის
შენიშვნად საპროექტო დოკუმენტაციის შედგენა.



შ.პ.ს "გზაჯვარედინი ოცდამეერთე"

ტელ: 599981884

ელ-ფოსტა: gzajvaredini.21@gmail.com

თანამდებობა	ხელმოწერა	სახელი, გვარი
-------------	-----------	---------------

დირექტორი	მ. პაპუაშვილი
-----------	---------------

შემსრულებელი	დ. კაშია
--------------	----------


მასშტაბი	1:250	ფურცელი	4.3
----------	-------	---------	-----

თარიღი	16.12.2016	ბეჭდვის პერიოდი
--------	------------	-----------------

2016


M 1:2000 ჰორ. მასშტაბი
M 1:2000 ვერტ. მასშტაბი

საპროექტო გონაკვანძები	ქანობი, ვერტ. მრუდი, მ	1
	ნომერი, მ	2
ფაქტიური გონაკვანძები	ნომერი, მ	3
	მანძილი, მ	4
პიკეტაჟი		5
სწორები და მრუდები		6

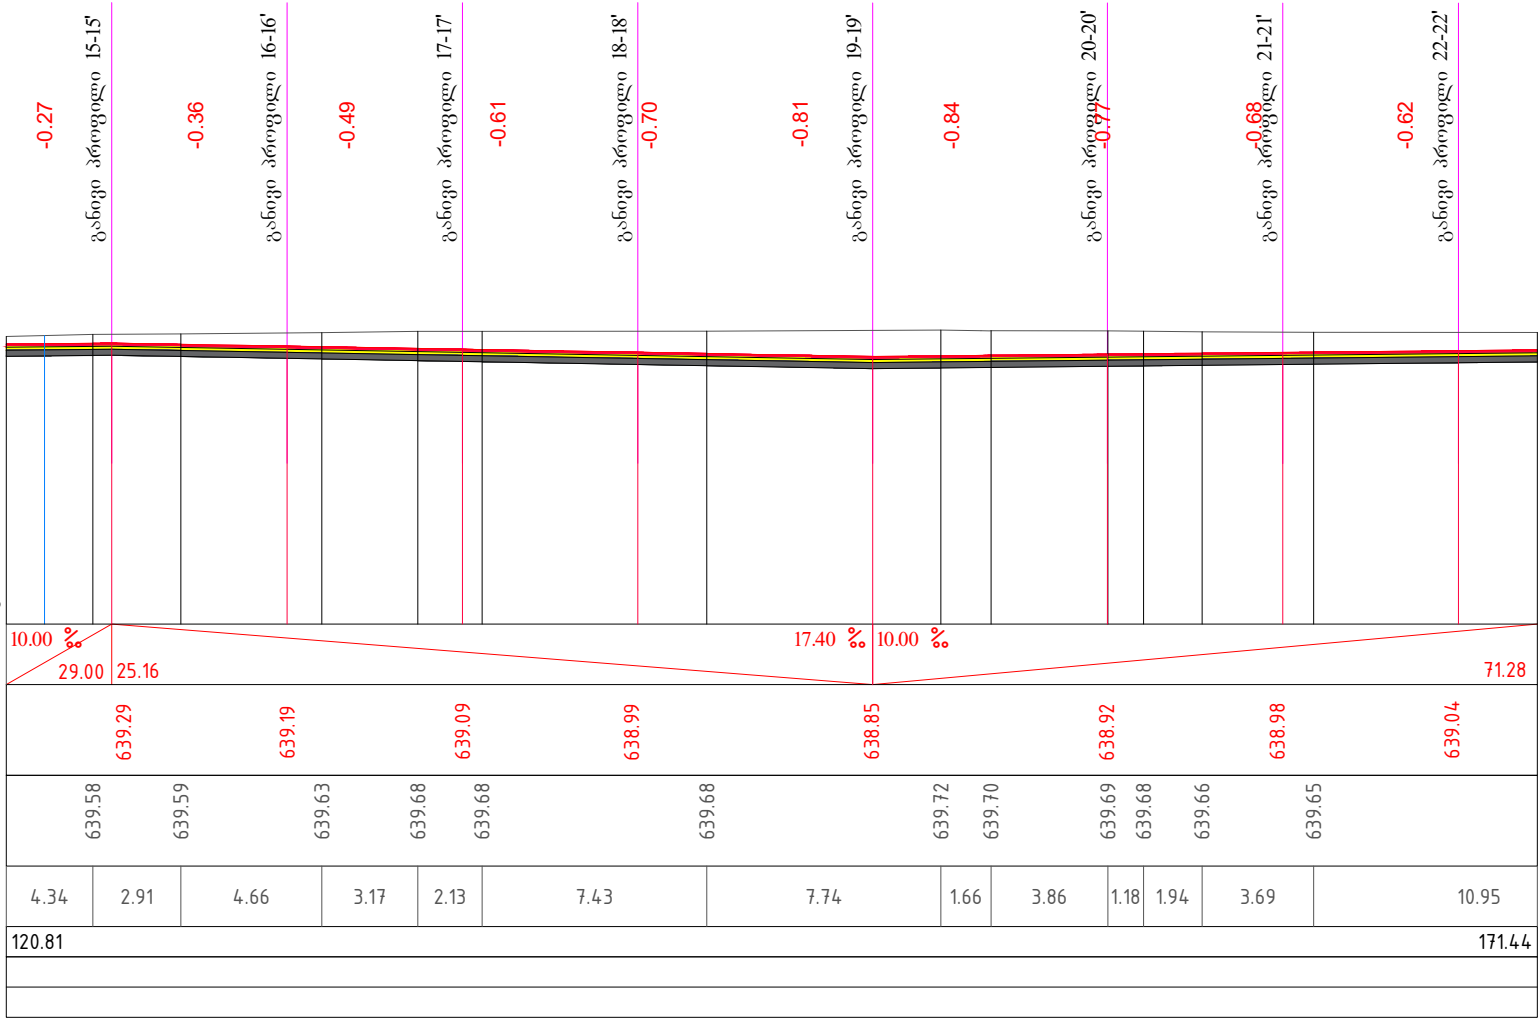

M 1:2000 ჰორ. მასშტაბი
M 1:2000 ვერტ. მასშტაბი

საპროექტო გონაკვანძები	ქანობი, ვერტ. მრუდი, მ	1
	ნომერი, მ	2
ფაქტიური გონაკვანძები	ნომერი, მ	3
	მანძილი, მ	4
პიკეტაჟი		5
სწორები და მრუდები		6

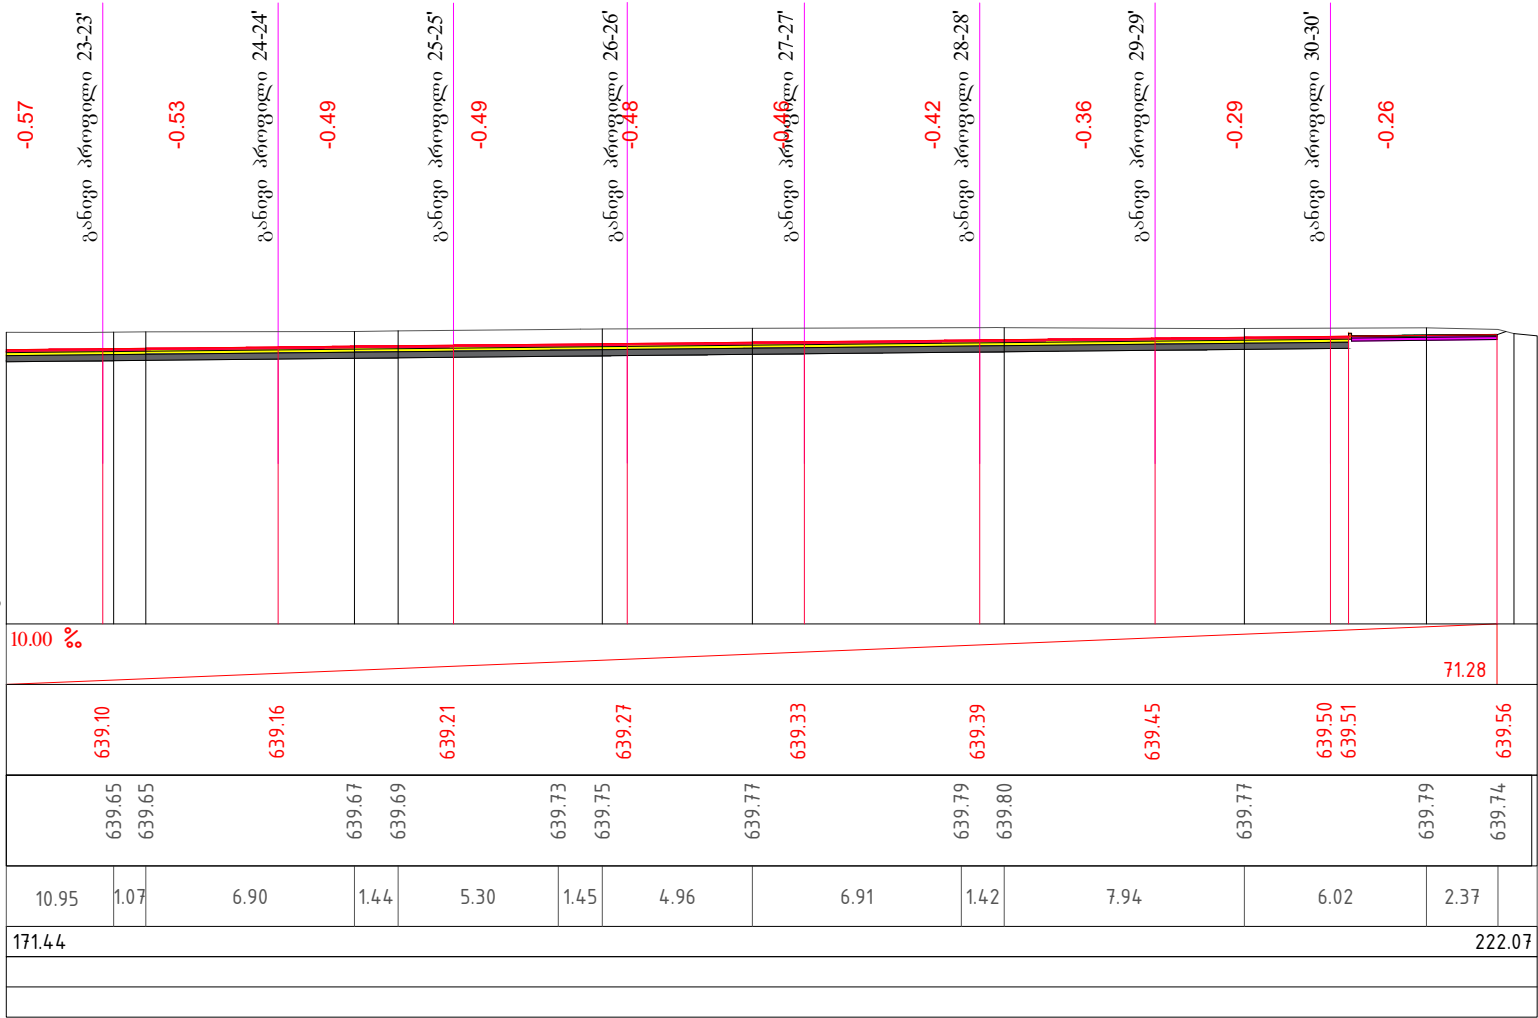

პირობითი აღნიშვნა:

- ბრანდის ზედაპირი 10სმ
- ქვიშა ემინენტის 10%-60 ნარევი 10სმ
- ქვიშა-ბრეშინი მასალა ფრ.0-70სმ 18
- ქვიშა-ბრეშინი მასალა ფრ.0-40სმ 8
- ბეტონის არმირებული პერფორირებული ფილა h 10
- რულონური ბაზონი 3სმ
- ნაყოფიერი მიწა 10სმ
- ქვიშის ფენა
- ბორცვი 10X20სმ
- კიშკი
- არსებული რელიეფი
- საპროექტო ზედაპირი

შენიშვნები:

ობიექტის მისამართი:

ქ. თბილისში, მახათას მთაზე, მშენებარე კვლევითი მიმდებარე ტერიტორია.

პროექტის სახელწოდება

ქ. თბილისში, მახათას მთაზე, ახალი პანთეონის მშენებლობის საპროექტო დოკუმენტაციის შედგენა.



შ.პ.ს "გზაჯვარედინი ოცდამეერთე"


ტელ: 599981884
ელ-ფოსტა: gzaivaredini.21@gmail.com

თანამდებობა	ხელმოწერა	სახელი, გვარი	
დირექტორი		მ. პაუაშვილი	
გეგმარულზელი		დ. კაშია	
მასშტაბი	1:250	ფურცელი	4.4
თარიღი	16.12.2016	ბრძივი პრ(უ)ფილი	
2016			

პროფილი 4-4'


M 1:2000პორ.მასშტაბი
M 1:2000 ვერტ. მასშტაბი

საპროექტო მონაცემები	ქანობი, ვერტ. მრუდი, მ	1
	ნოშნული, მ	2
ფაქტური მონაცემები	ნოშნული, მ	3
	მანძილი, მ	4
პიკეტაჟი		5
სწორები და მრუდები		6

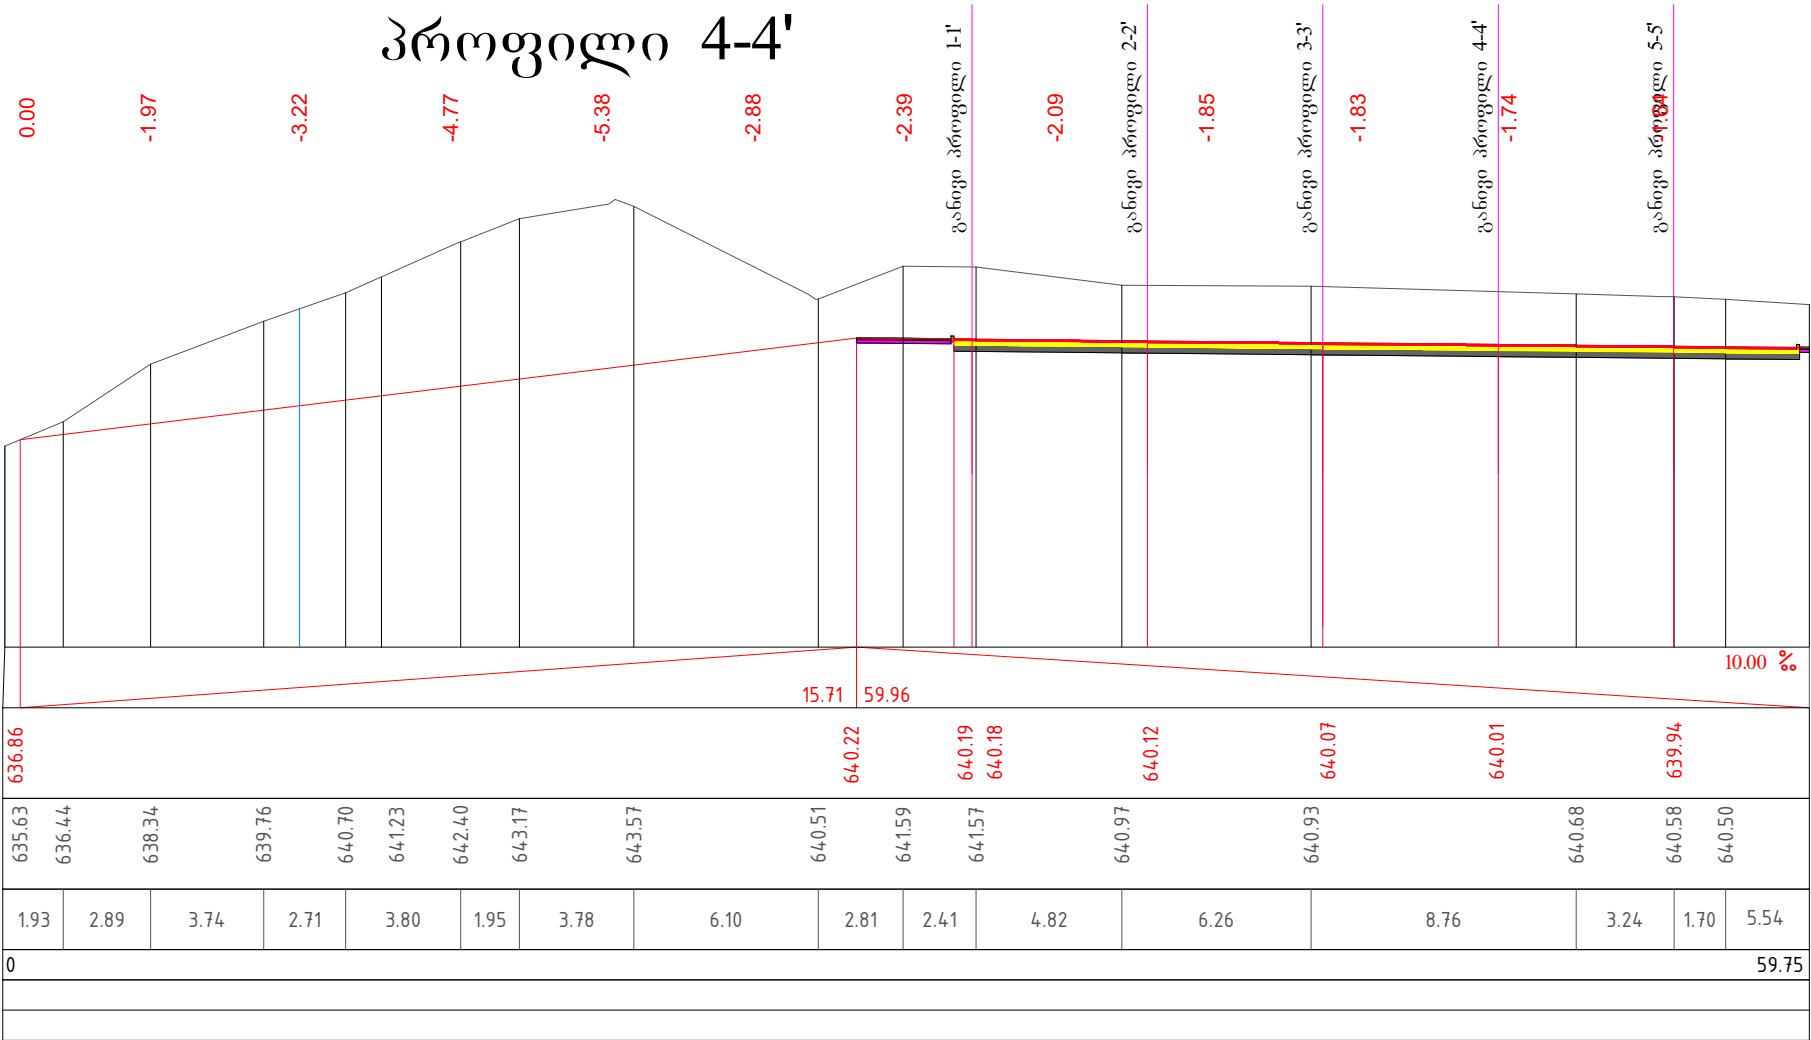

M 1:2000პორ.მასშტაბი
M 1:2000 ვერტ. მასშტაბი

საპროექტო მონაცემები	ქანობი, ვერტ. მრუდი, მ	1
	ნოშნული, მ	2
ფაქტური მონაცემები	ნოშნული, მ	3
	მანძილი, მ	4
პიკეტაჟი		5
სწორები და მრუდები		6

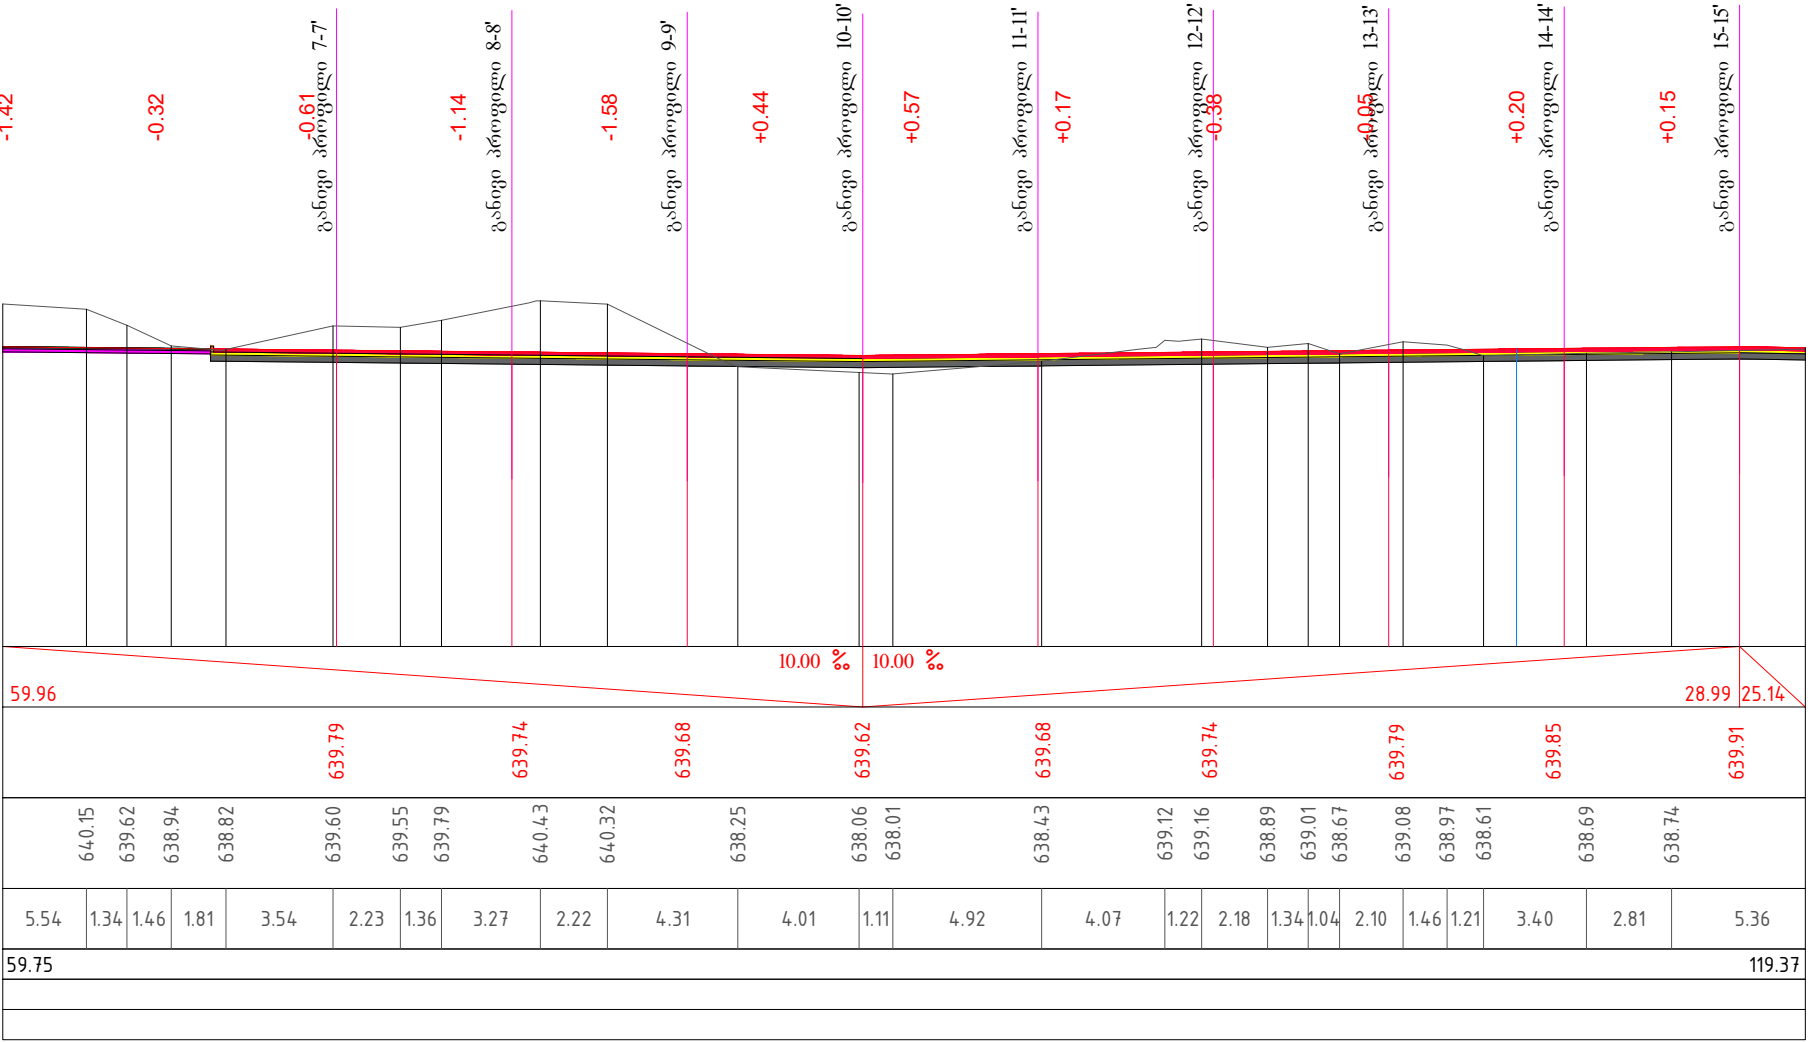

პროექტი ალანგონა:

- ბრანტის ზედაპირი 10სმ
- ქვიშა ცემენტის 10%-60 ნარევი 10სმ
- ქვიშა-ბრეშინი მასალა ფრ.0-70h 18
- ქვიშა-ბრეშინი მასალა ფრ.0-40h 8
- ბეტონის არმირებული კერამიკული ფილა h 10
- რულონური ბაზონი 3სმ
- ნაყრებიერი მიწა 10სმ
- ქვიშის ფენა
- ბორცული 10X20სმ
- კიშნები
- არსებული რელიეფი
- საპროექტო ზედაპირი

შენიშვნები:

ობიექტის მისამართი:

ქ. თბილისში, მახათას მთაზე, მშენებარე კვლევის მიმდებარე ტერიტორია.

პროექტის სახელწოდება

ქ. თბილისში, მახათას მთაზე, ახალი პანთეონის მშენებლობის საპროექტო დოკუმენტაციის შედგენა.




შ.პ.ს "გზაჯვარედინი ოცდამეერთე"

ტელ: 599981884
ელ-ფოსტა: gzaivaredini.21@gmail.com

თანამდებობა	ხელმოწერა	სახელი, გვარი	
დირექტორი		მ. პაპუაშვილი	
გეგმარებული		დ. კაშია	
მასშტაბი	1:250	ფურცელი	45
თარიღი	16.12.2016	ბრძოლი პრეზიდენტი	
2016			


საპროექტო გონაკვანძები	ქანობი, ვერტ. მრუდი, მ	1
	ნოშნული, მ	2
ფაქტიური გონაკვანძები	ნოშნული, მ	3
	მანძილი, მ	4
პიკეტაჟი		5
სწორები და მრუდები		6

M 1:2000 ჰორ. მასშტაბი
M 1:2000 ვერტ. მასშტაბი

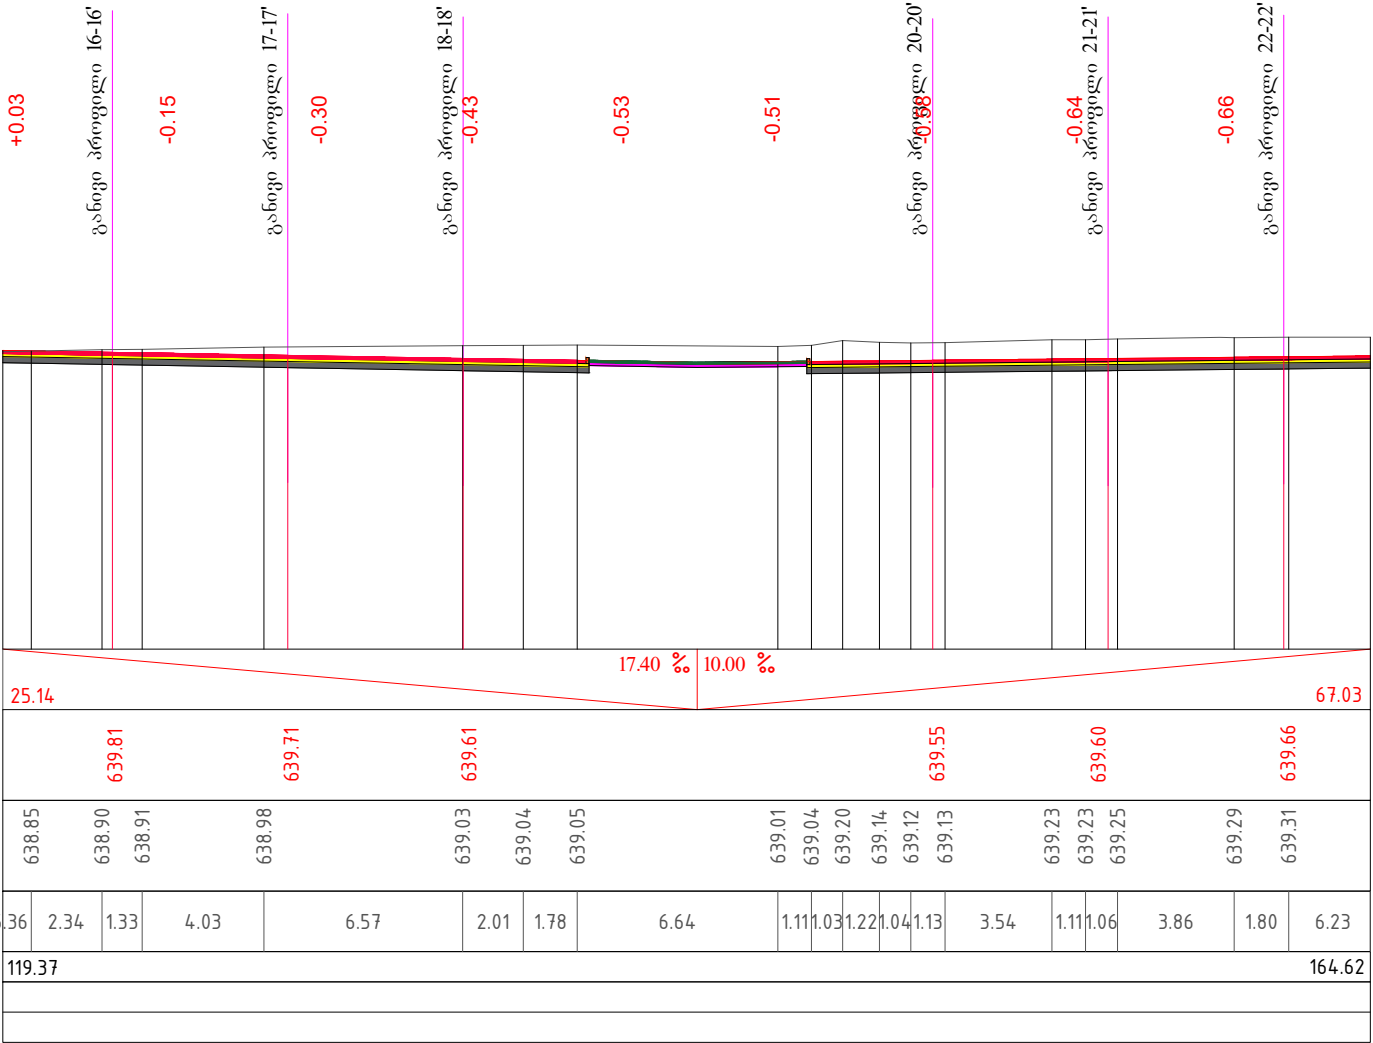

საპროექტო გონაკვანძები	ქანობი, ვერტ. მრუდი, მ	1
	ნოშნული, მ	2
ფაქტიური გონაკვანძები	ნოშნული, მ	3
	მანძილი, მ	4
პიკეტაჟი		5
სწორები და მრუდები		6

M 1:2000 ჰორ. მასშტაბი
M 1:2000 ვერტ. მასშტაბი

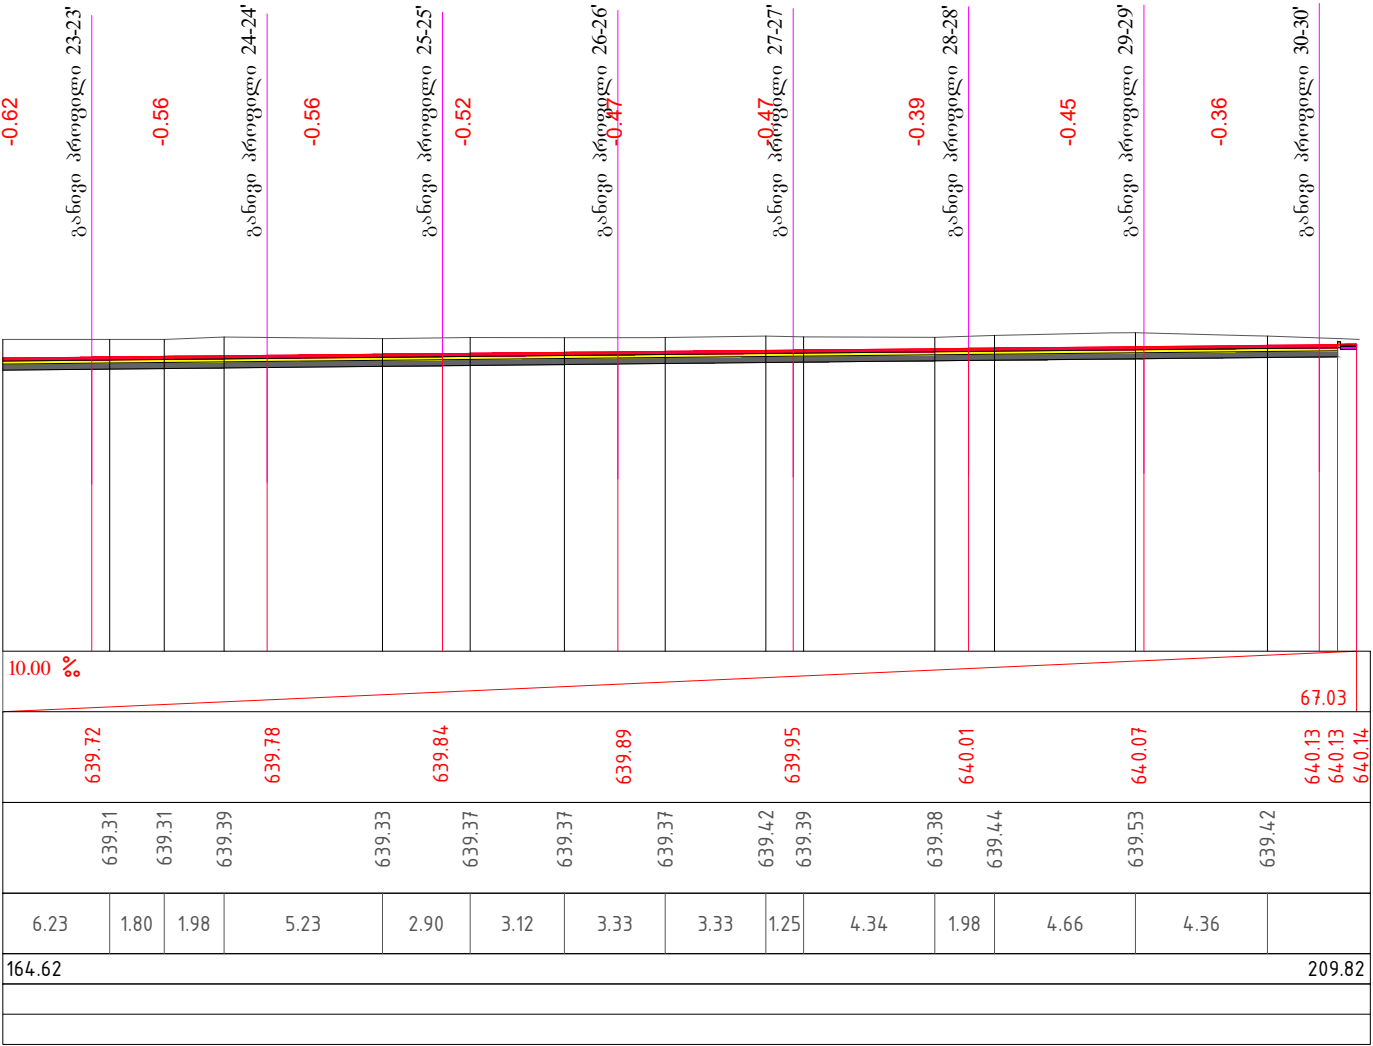

პირობითი აღნიშვნა:

- ბრანდტის ზედაპირი 10სმ
- ქვიშა ემენტის 10%-60 ნარევი 10სმ
- ქვიშა-ბრეშინი მასალა ფრ.0-70h 18
- ქვიშა-ბრეშინი მასალა ფრ.0-40h 8
- ბეტონის არმირებული პერფორირებული ფილა h 10
- რულენური ბაზონი 3სმ
- ნაყოფიერი მიწა 10სმ
- ქვიშის ფენა
- ბორცვი 10X20სმ
- პიკეტაჟი
- არსებული რელიეფი
- საპროექტო ზედაპირი

შენიშვნები:

ობიექტის მისამართი:

ქ. თბილისში, მახათას მთაზე, მშენებარე კვლევითი მიმდებარე ტერიტორია.

პროექტის სახელწოდება

ქ. თბილისში, მახათას მთაზე, ახალი პანთეონის მშენებლობის საპროექტო დოკუმენტაციის შედგენა.





შ.პ.ს "გზაჯვარედინი ოცდამეერთე"

ტელ: 599981884
ელ-ფოსტა: gzaivaredini.21@gmail.com

თანამდებობა	ხელმოწერა	სახელი, გვარი	
დირექტორი		მ. პაპუაშვილი	
გეგმარე/უბეზღი		დ. კაშია	
მასშტაბი	1:250	ფურცელი	4.6
თარიღი	16.12.2016	ბრძოლი პრ(უ)ფილი	
2016			

პროფილი 5-5'

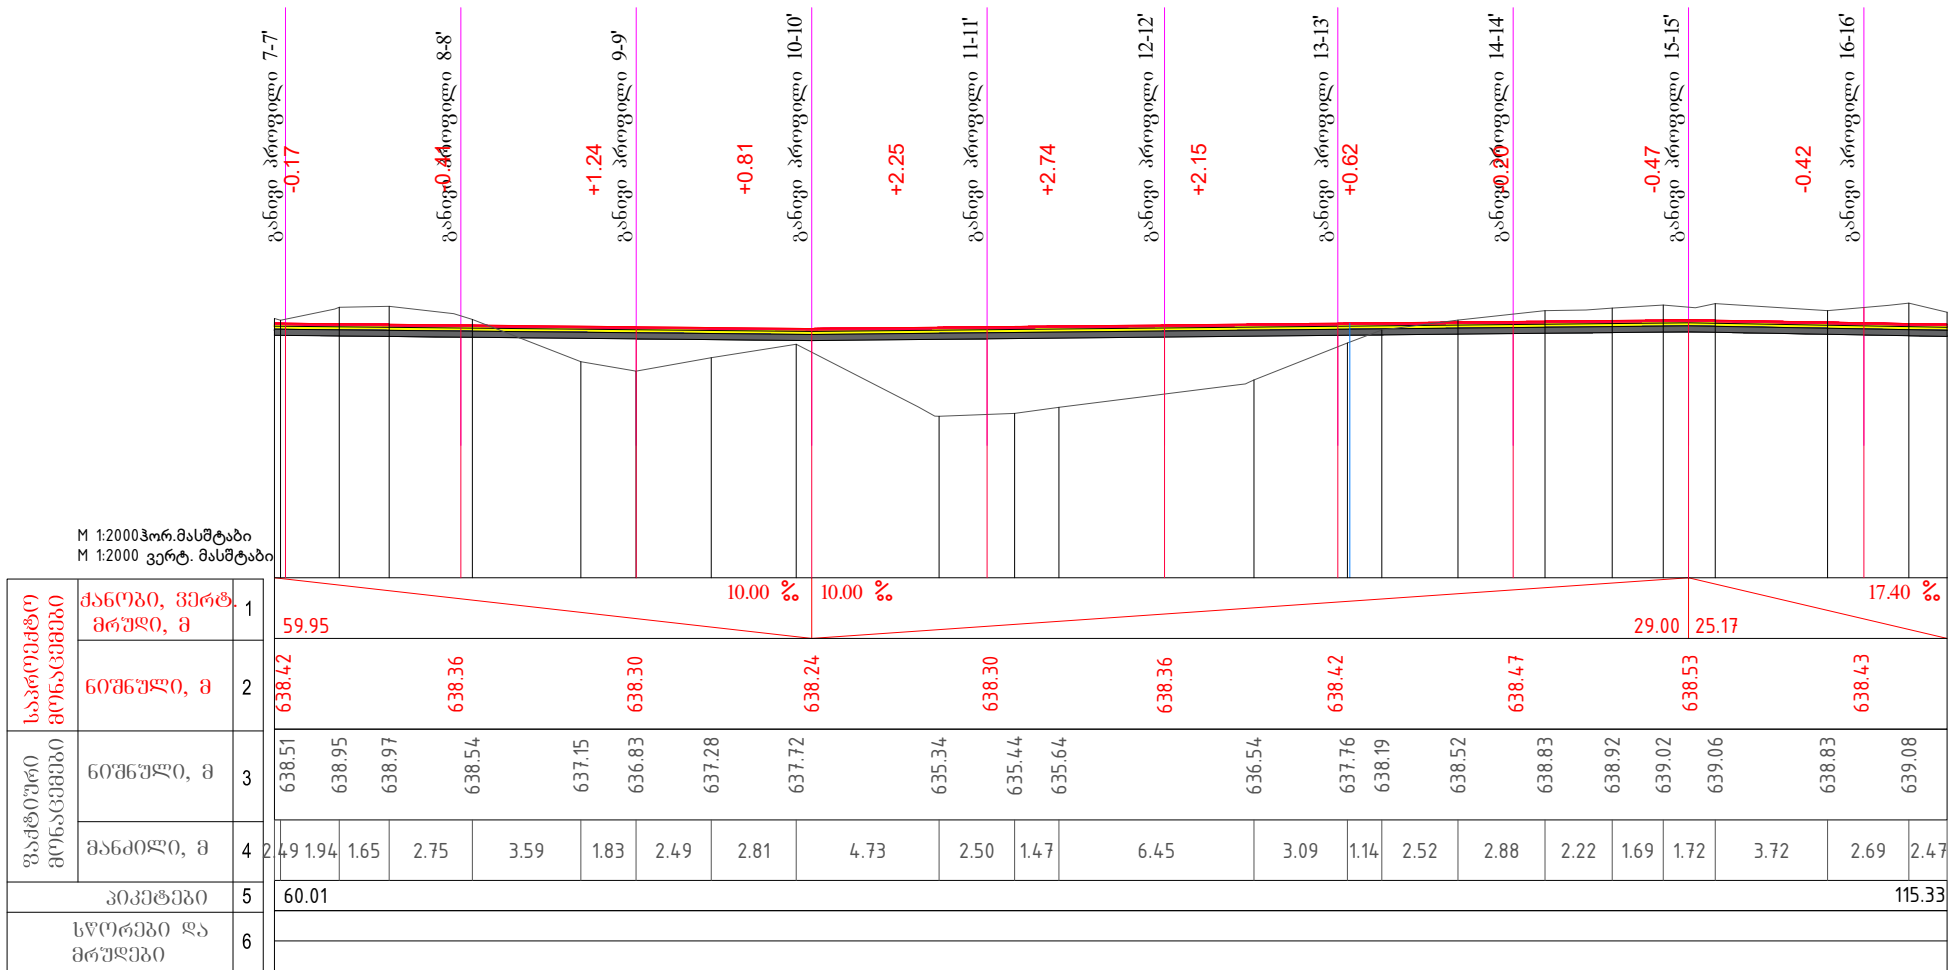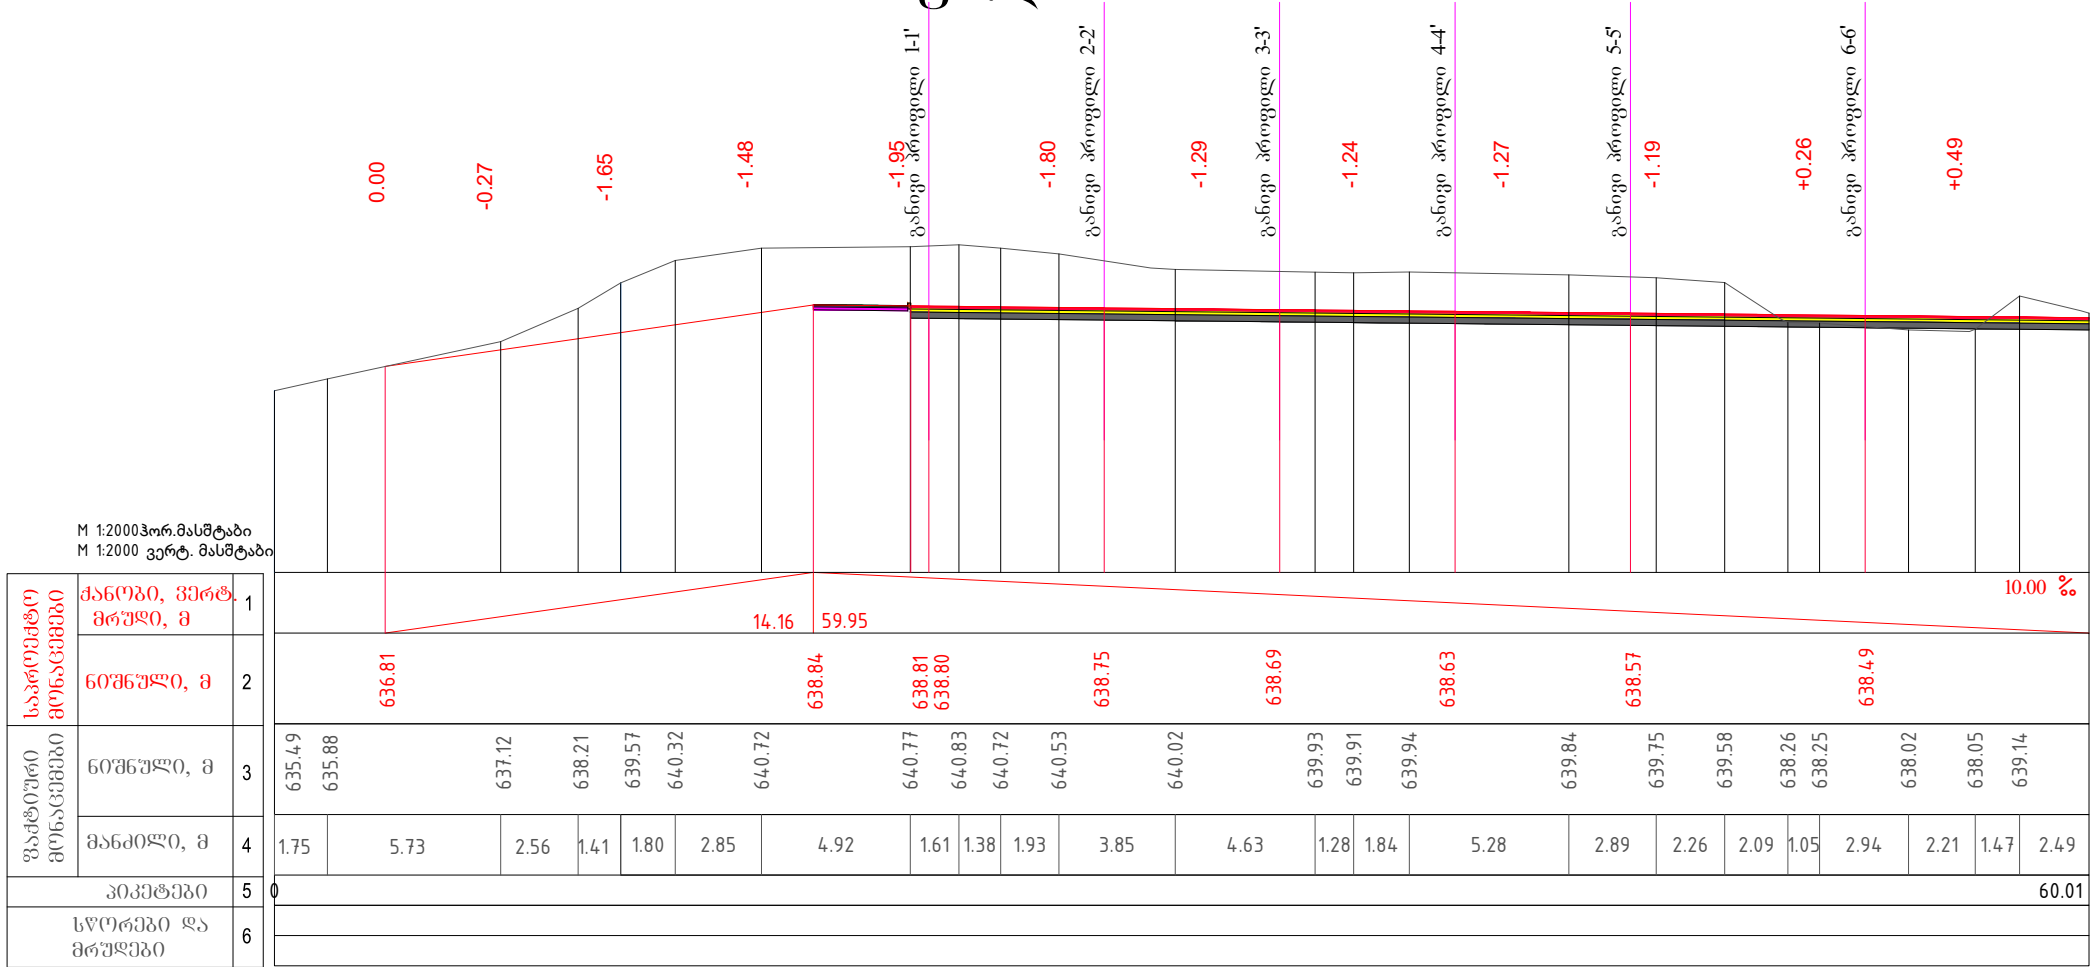

პირობითი აღნიშვნა:

- ბრანტის ზედაპირი 10სმ
- ქვიშა ცემენტის 10%-60 ნარევი 10სმ
- ქვიშა-ბრეშინი მასალა ფრ.0-70მ 18
- ქვიშა-ბრეშინი მასალა ფრ.0-40მ 8
- ბეტონის არმირებული პერფორირებული ფილა h 10
- რულონური ბაზონი 3სმ
- ნაწივები მიწა 10სმ
- ქვიშის ფენა
- ბორცვი 10X20სმ
- კიშკი
- არსებული რელიეფი
- საპროექტო ზედაპირი

შენიშვნები:

ობიექტის მისამართი:

ქ. თბილისში, მახათას მთაზე, მშენებარე კვლევითი მიმდებარე ტერიტორია.

პროექტის სახელწოდება

ქ. თბილისში, მახათას მთაზე, ახალი პანთეონის მშენებლობის საპროექტო დოკუმენტაციის შედგენა.



შ.პ.ს "გზაჯვარედინი ოცდამეერთე"

ტელ: 599981884
ელ-ფოსტა: gzaivaredini.21@gmail.com

თანამდებობა ხელმოწერა სახელი, გვარი

დირექტორი მ. პაპუაშვილი

გეგმვლებელი დ. კაშია


მასშტაბი 1:250 ფურცელი 4.7

თარიღი 16.12.2016

2016 ბრძოლი პრეზიდენტი


საპროექტო მოწინავეები	ქანობი, ვერტ. მრუდი, მ	1
	ნომრული, მ	2
ვაძტიური მოწინავეები	ნომრული, მ	3
	მანძილი, მ	4
პიკეტაჟი		5
სწორები და მრუდები		6

M 1:2000ჰორ.მასშტაბი
M 1:2000 ვერტ. მასშტაბი

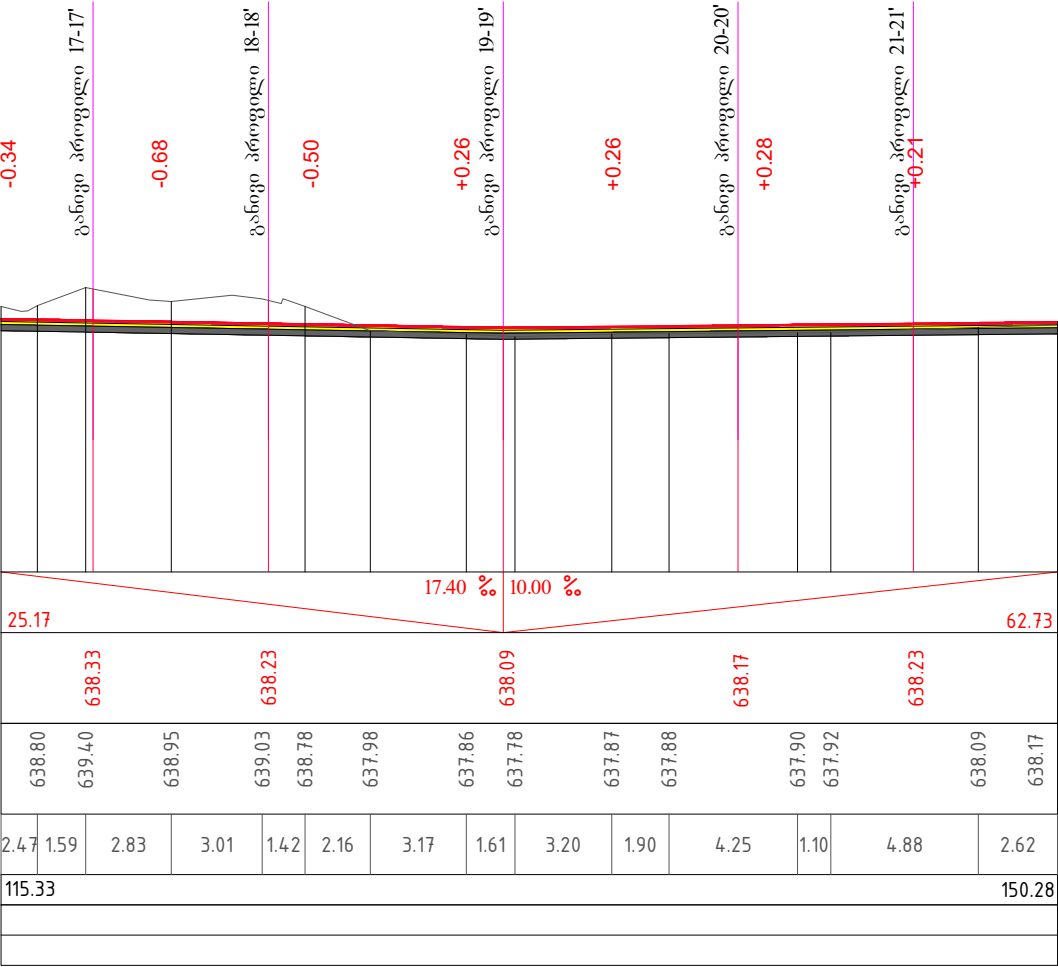

საპროექტო მოწინავეები	ქანობი, ვერტ. მრუდი, მ	1
	ნომრული, მ	2
ვაძტიური მოწინავეები	ნომრული, მ	3
	მანძილი, მ	4
პიკეტაჟი		5
სწორები და მრუდები		6

M 1:2000ჰორ.მასშტაბი
M 1:2000 ვერტ. მასშტაბი

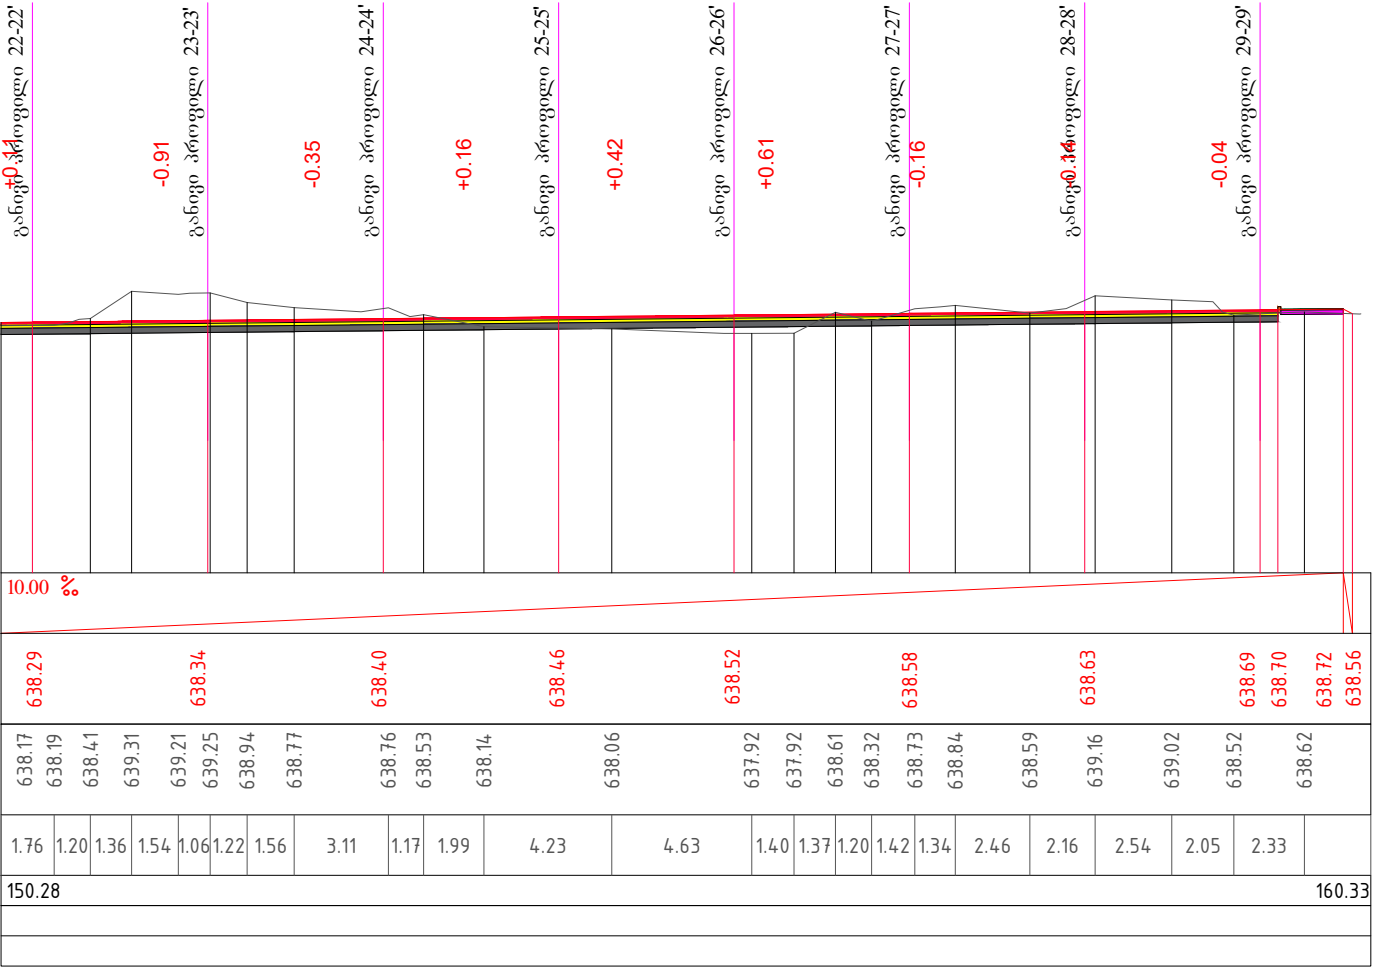

პროგნოზი აღნიშვნა:

- ბრანტის ზედაპირი 10სმ
- ქვიშა ემინენტის 10%-60 ნარევი 10სმ
- ქვიშა-ბრეშოვანი მასალა ფრ.0-70სმ 18
- ქვიშა-ბრეშოვანი მასალა ფრ.0-40სმ 8
- ბეტონის არმირებული პერფორირებული ფილა h 10
- რულონური ბაზონი 3სმ
- ნაყოფიერი მიწა 10სმ
- ქვიშის ფენა
- ბორცვი 10X20სმ
- კიშკი
- არსებული რელიეფი
- საპროექტო ზედაპირი

შენიშვნები:

ობიექტის მისამართი:

ქ. თბილისში, მახათას მთაზე, მშენებარე კლუხის მიმდებარე ტერიტორია.

პროექტის სახელწოდება

ქ. თბილისში, მახათას მთაზე, ახალი პანთეონის მშენებლობის საპროექტო დოკუმენტაციის შედგენა.




შ.პ.ს "გზაჯვარედინი ოცდამეერთე"

ტელ: 599981884
ელ-ფოსტა: gzaivedini.21@gmail.com

თანამდებობა	ხელმოწერა	სახელი, გვარი	
დირექტორი		მ. პაპუაშვილი	
გეგმარებული		დ. კაშია	
მასშტაბი	1:250	ფურცელი	4.8
თარიღი	16.12.2016	ბრძივი პროექტი	
2016			

პროფილი 6-6'

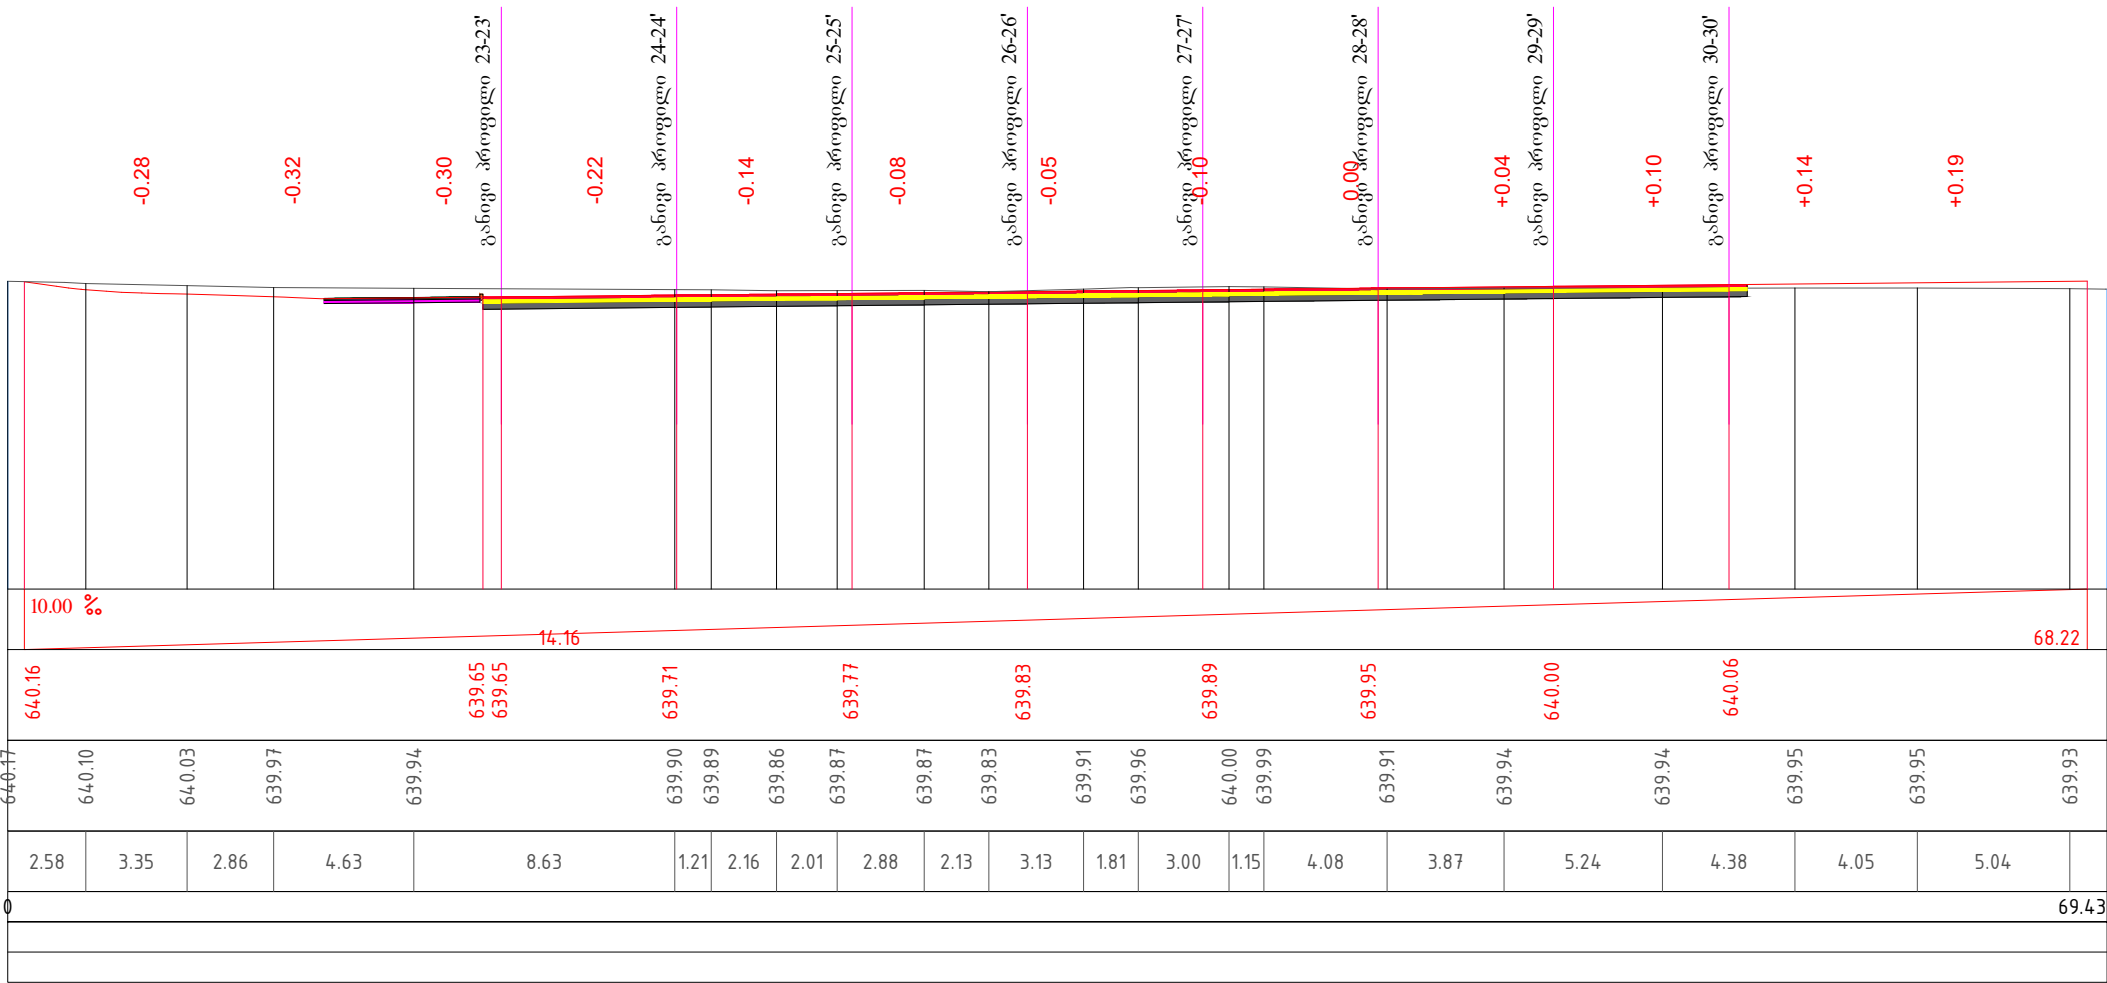

საპროექტო ფინანსები	ძანოები, ვერტ. მრუდი, მ	1
	ნოშნული, მ	2
ვაპტორე ფინანსები	ნოშნული, მ	3
	მანდილი, მ	4
პიპეტები		5
სწორები ღა მრუდები		6

პირობითი აღნიშვნა:

- | | |
|---|---|
|  | ბრანდინგის ზეშაპავები 10სმ |
|  | ჰეივამ გეგმვების 10%-50 ნარევი 10სმ |
|  | ჰეივამ-ბერეგეგმვანი მასალა ფრ.0-70h 18 |
|  | ჰეივამ-ბერეგეგმვანი მასალა ფრ.0-40h 8 |
|  | ბეტონის არმირებული
პერფორირებული ფილა h 10 |
|  | ტულისური ბაზონი 3სმ |
|  | ნაპოვებები 80წმ 10სმ |
|  | ჰეივამის ფენა |
|  | ბოროტური 10X20სმ |
|  | პიპეტი |
|  | არსებულ რემონტი |
|  | ნაპოვებები ზეშაპავები |

შენიშვნები:

ლზიუქტის მისამართი:

ქ. თბილისში, მახათას მთაზე, მშენებარე ეკლესიის მიმდებარე ტერიტორია.

პროექტის სახელწოდება

ქ. თბილისში, მახათას მთაზე, ახალი პანთეონის
მშენებლობის საპროექტო დოკუმენტაციის შედგენა.




შ.პ.ს "გზაჯვარედინი ოცდამეერთე"

ტელ: 599981884
ელ-ფოსტა: gzajvaredini.21@gmail.com


თანამდებობა	ხელმოწერა	სახელი, გვარი	
დირექტორი		მ. პაპუაშვილი	
გეგმარელებელი		დ. კაშია	
მასშტაბი	1:250	ფურცელი	4.9
თარიღი	16.12.2016	ბრკ030 პრ(უ)ფილი	
2016			

პროფილი 7-7'

M 1:2000 ჰორ. მასშტაბი
M 1:2000 ვერტ. მასშტაბი

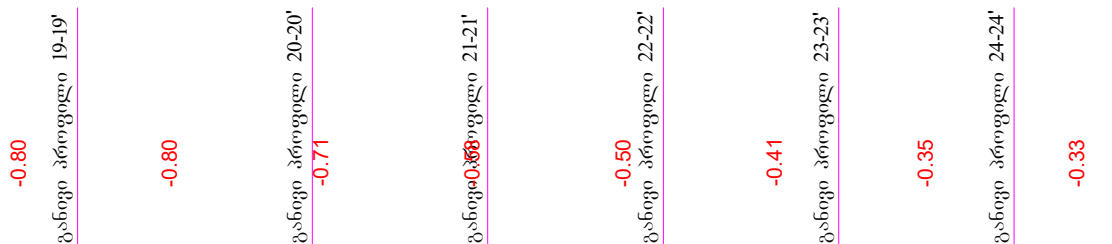

M 1:2000 ჰორ. მასშტაბი
M 1:2000 ვერტ. მასშტაბი

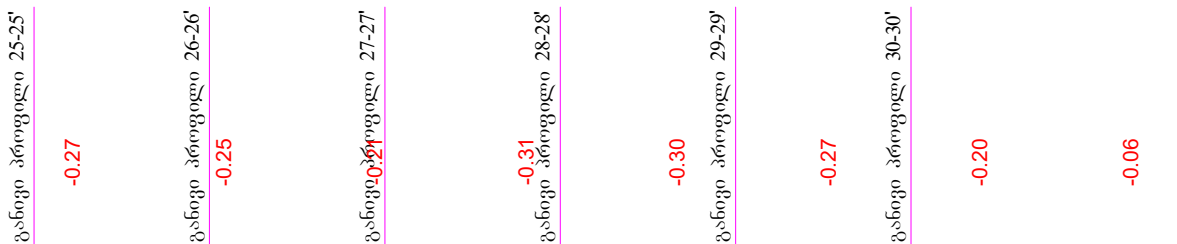

პირობითი აღნიშვნა:

- | | |
|---|---|
|  | ბრანდის ზედაპირი 10სმ |
|  | ძირზე გვერდის 10%-60 ნარევი 10სმ |
|  | ძირზე-ხრეშეკანი მასალა ფრ.0-70ჩ 18 |
|  | ძირზე-ხრეშეკანი მასალა ფრ.0-40ჩ 8 |
|  | ბეჭდვის არმირებული
პერფორირებული ფილა h 10 |
|  | რულონური ბაზონი 3სმ |
|  | ნაპოვები 80წა 10სმ |
|  | ძირის ფენა |
|  | გორდონი 10X20სმ |
|  | კიუეტი |
|  | არსებული რელიეფი |
|  | საპროექტო ზედაპირი |

შენიშვნები:

ლზივექტის მისამართი:

ქ. თბილისში, მახათას მთაზე, მშენებარე კვლევის მიმდებარე ტერიტორია.

პროექტის სახელწოდება

ქ. თბილისში, მახათას მთაზე, ახალი პანთეონის
მშენებლობის საპროექტო დოკუმენტაციის შედგენა.




შ.პ.ს "გზაჯვარედინი ოცდამეერთე"

ტელ: 599981884


ელ-ფოსტა: gzajvaredini.21@gmail.com

თანამდებობა	ხელმოწერა	სახელი, გვარი	
დირექტორი		მ. პაპუაშვილი	
შემსრულებელი		დ. კაშია	
მასშტაბი	1:250	ფურცელი	4.10
თარიღი	16.12.2016	ბრძივი პრ(უ)ფილი	
2016			

განივი პროფილი 3-3'

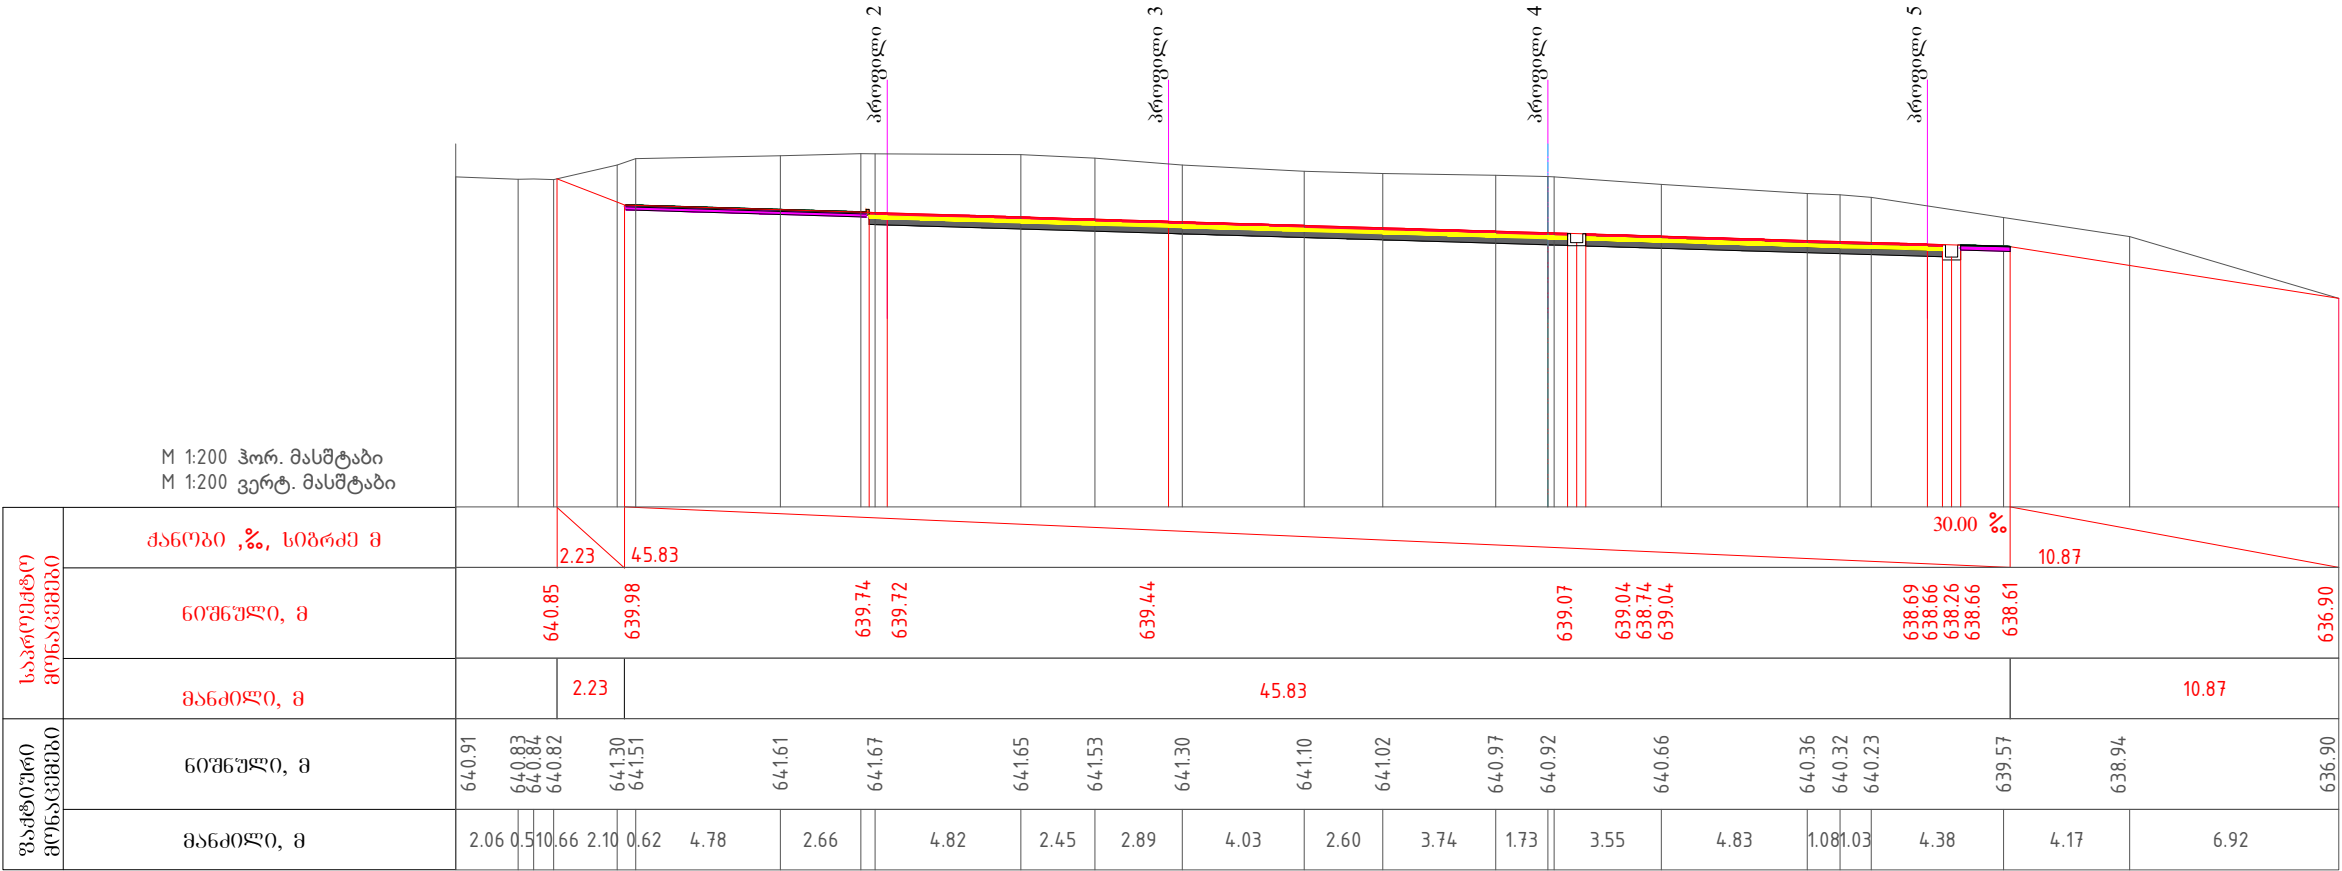

განივი პროფილი 4-4'

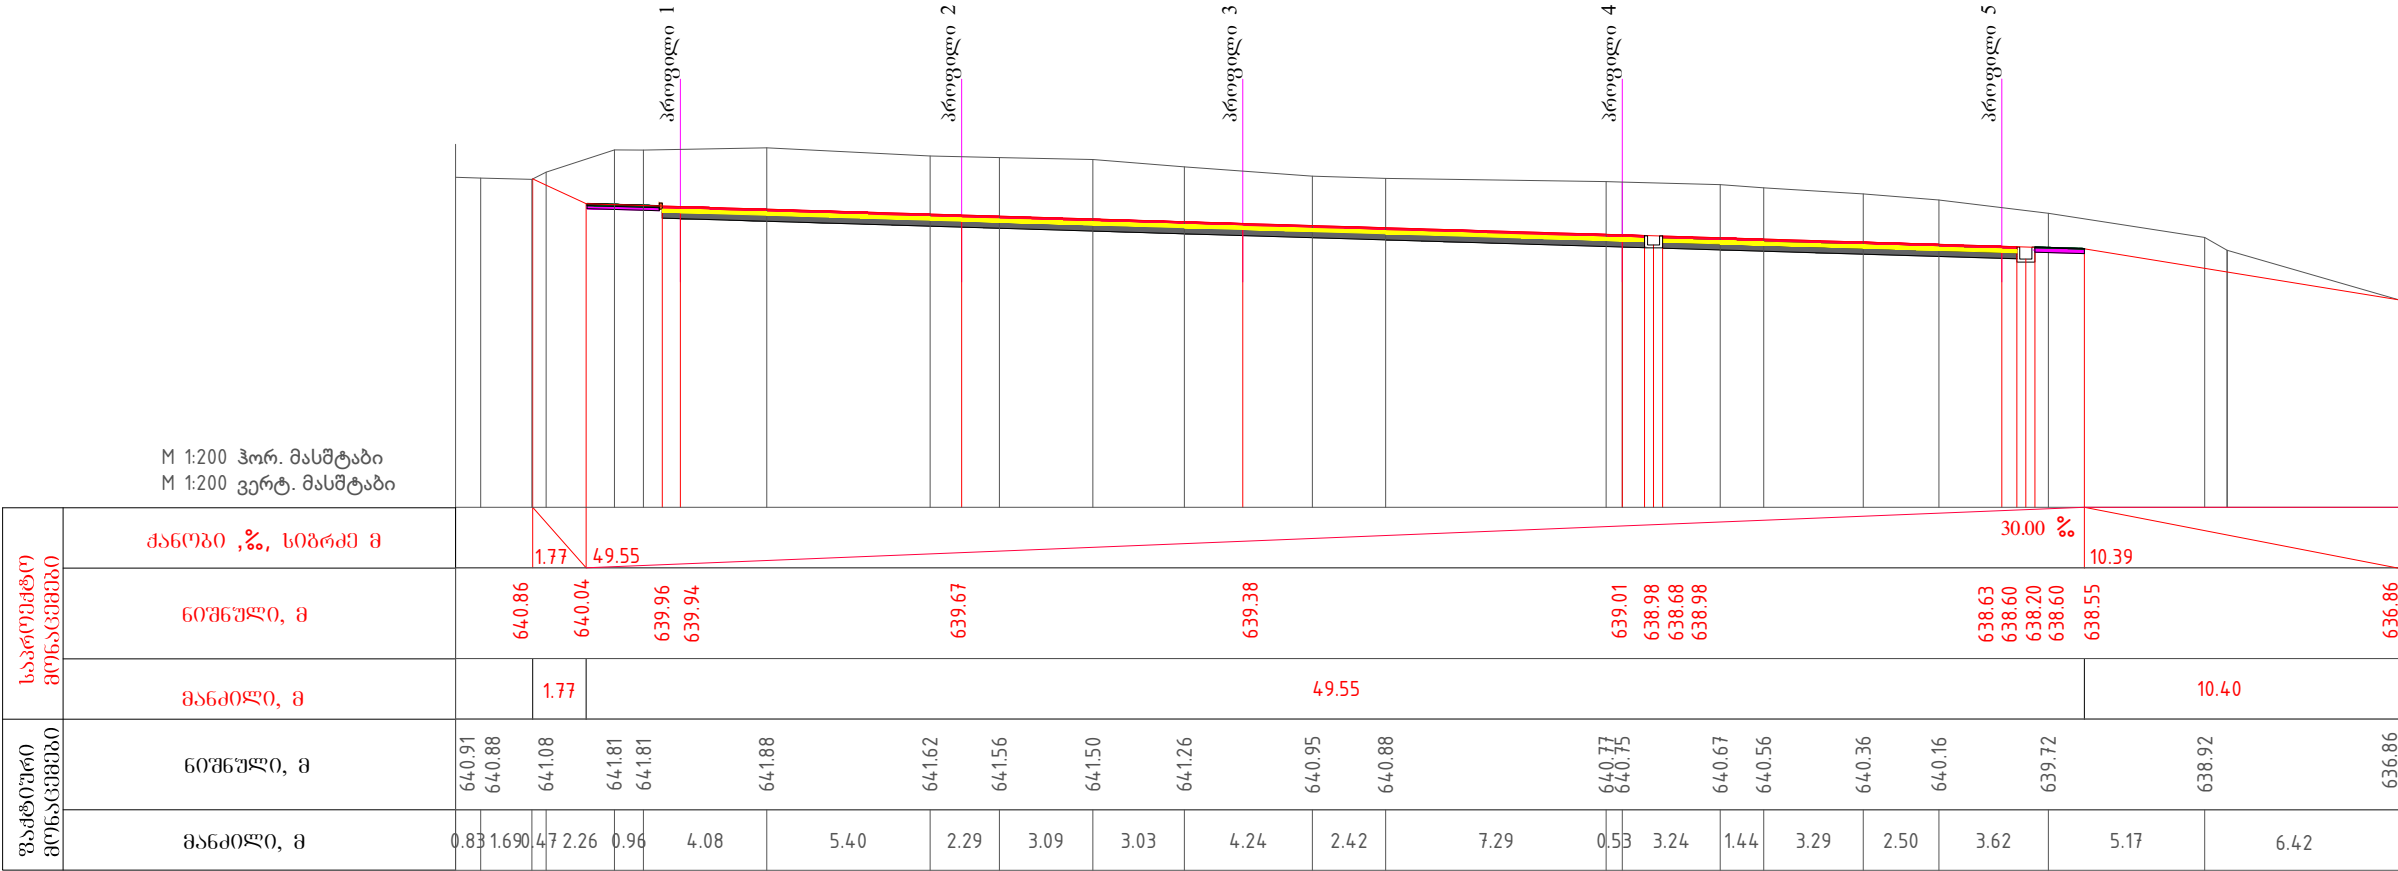

პროგნოზი აღნიშვნა:

- ბრანტის ზედაპირი 10სმ
- ქვიშა ემპენტის 10%-60 ნარევი 10სმ
- ქვიშა-ხრეშოვანი მასალა შრ.0-70h 18
- ქვიშა-ხრეშოვანი მასალა შრ.0-40h 8
- ბეტონის არმირებული კერფორირებული ფილა h 10
- რულონური ბაზონი 3სმ
- ნაყოფიერი მიწა 10სმ
- ქვიშის ფენა
- ბორცვი 10X20სმ
- ქვიშა
- არსებული რელიეფი
- საპროექტო ზედაპირი

შენიშვნები:

ობიექტის მისამართი:

ქ. თბილისში, მახათას მთაზე, მშენებარე კვლევის მიმდებარე ტერიტორია.

პროექტის სახელწოდება

ქ. თბილისში, მახათას მთაზე, ახალი პანთონის მშენებლობის საპროექტო დოკუმენტაციის შედგენა.



შ.პ.ს "გზაჯვარედინი ოცდამეერთე"

ტელ: 599981884

ელ-ფოსტა: gzaivaredini.21@gmail.com

თანამდებობა ხელმოწერა სახელი, გვარი

დირექტორი შ. პაუაშვილი

გეგმარება დ. კაშია

მასშტაბი 1:250 ფურცელი 5.2

თარიღი 16.12.2016