


შიგა წყალმომარაგება (ცხელი წყალი). გეგმა

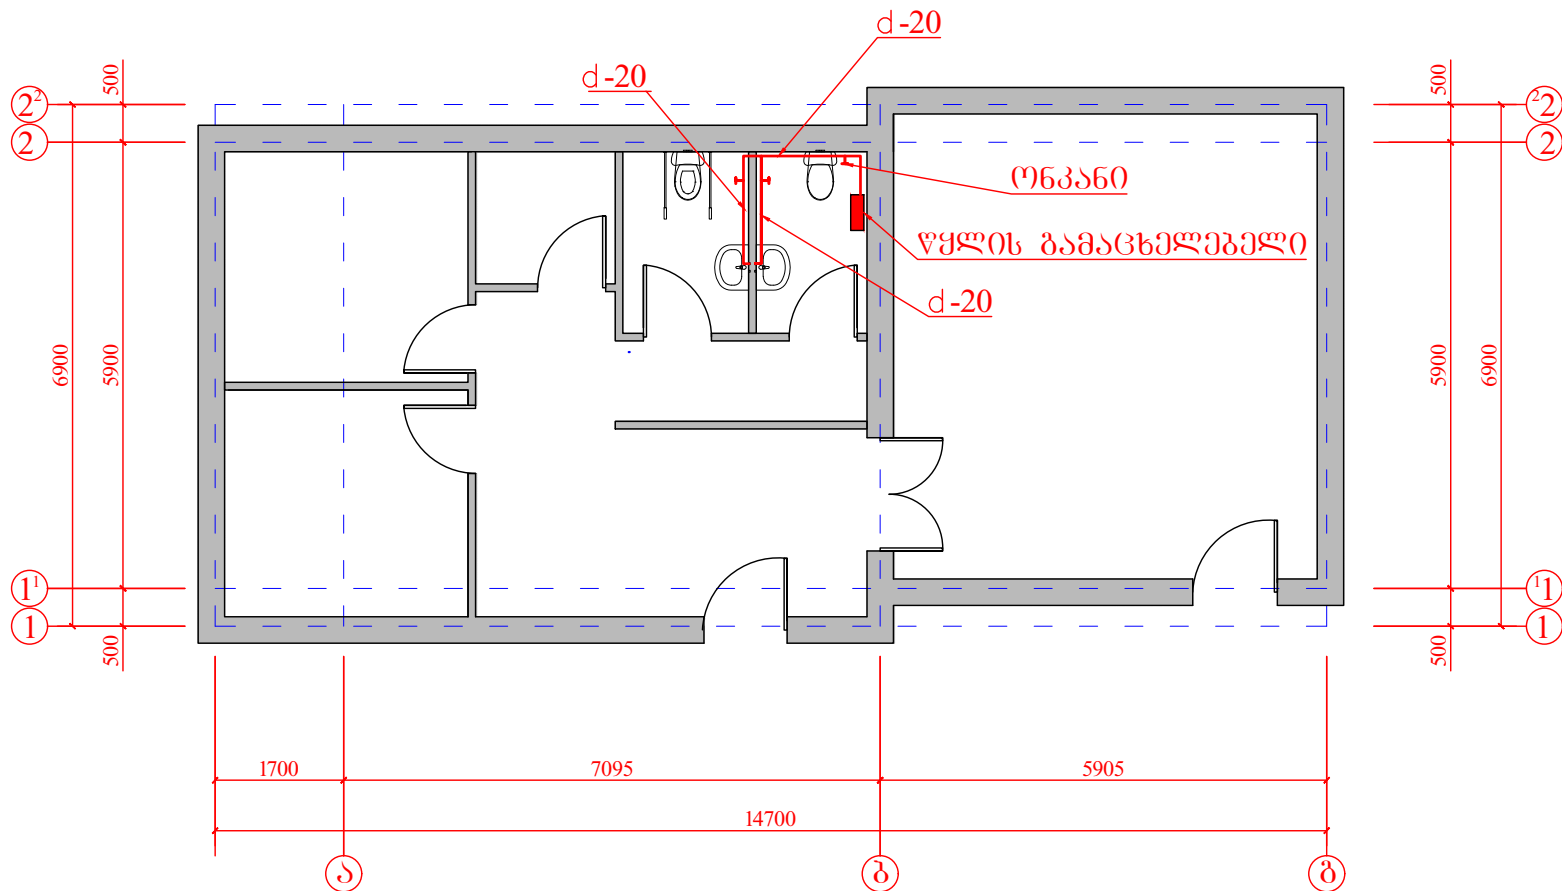

სპეციფიკაცია

№	დასახელება	განზ. ერთ.	რაოდენობა	შენიშვნა
1	2	3	4	5
1.	წყალგამაცხელებელი	ც	1	
2.	პლასტმასის მილი დ-20	გ.მ.	6,0	
3.	ონკანი დ-20	ც	3	
4.	ფასონური ნაწილი	ც	10	

ფორმატი	მასშტაბი	თარიღი
		- - - 2016 წელი
მ ქ ს ჯ ლ ი კ ა ე ი ა		
შენიშვნები: NOTES		
1. ნახაზზე ყველა ცვლილება გვერდითი ხაზით უნდა იქონიოს პრექტის ავტორთან. 2. ფურცლის კორექტირებით ავტომატურად შეძლება წინა ვარიანტი.		
სიტუაციური გეგმა		KAY PLAN
დამკვეთი: "გზაჯვარედინი ოცდამეერთე" CLIENT		
პროექტი: ქ. თბილისში, მახათას მთაზე, ახალი პანთეონის გვერდითი საარქიტექტო ლოკალიზაციის შეღებვა PROJECT		
მისამართი: ქ. თბილისი, მახათას მთაზე გვერდითი ეკლესიის მიმდებარე ტერიტორია ADDRESS		
თანამდებობა	გვარი	ხელმოწერა
დირექტორი	ბ. ამბროლაძე	
პროექტორი	ბ. ამბროლაძე	
შეასრულა	ლ. ამბროლაძე	
		შ.პ.ს. "არქიმედი" ქ. თბილისი, XVII მკ-66, 12-39 ტელ: (0341) 28-68-24 599-39-60-33 arximedproject@gmail.com
ნახაზი: შიგა წყალმომარაგება. (ცხელი წყალი) გეგმა. სპეციფიკაცია DRWG.		
სტადია	ინჟინერი	ფურცელი
		11