


შიგა კანალიზაცია. გეგმა

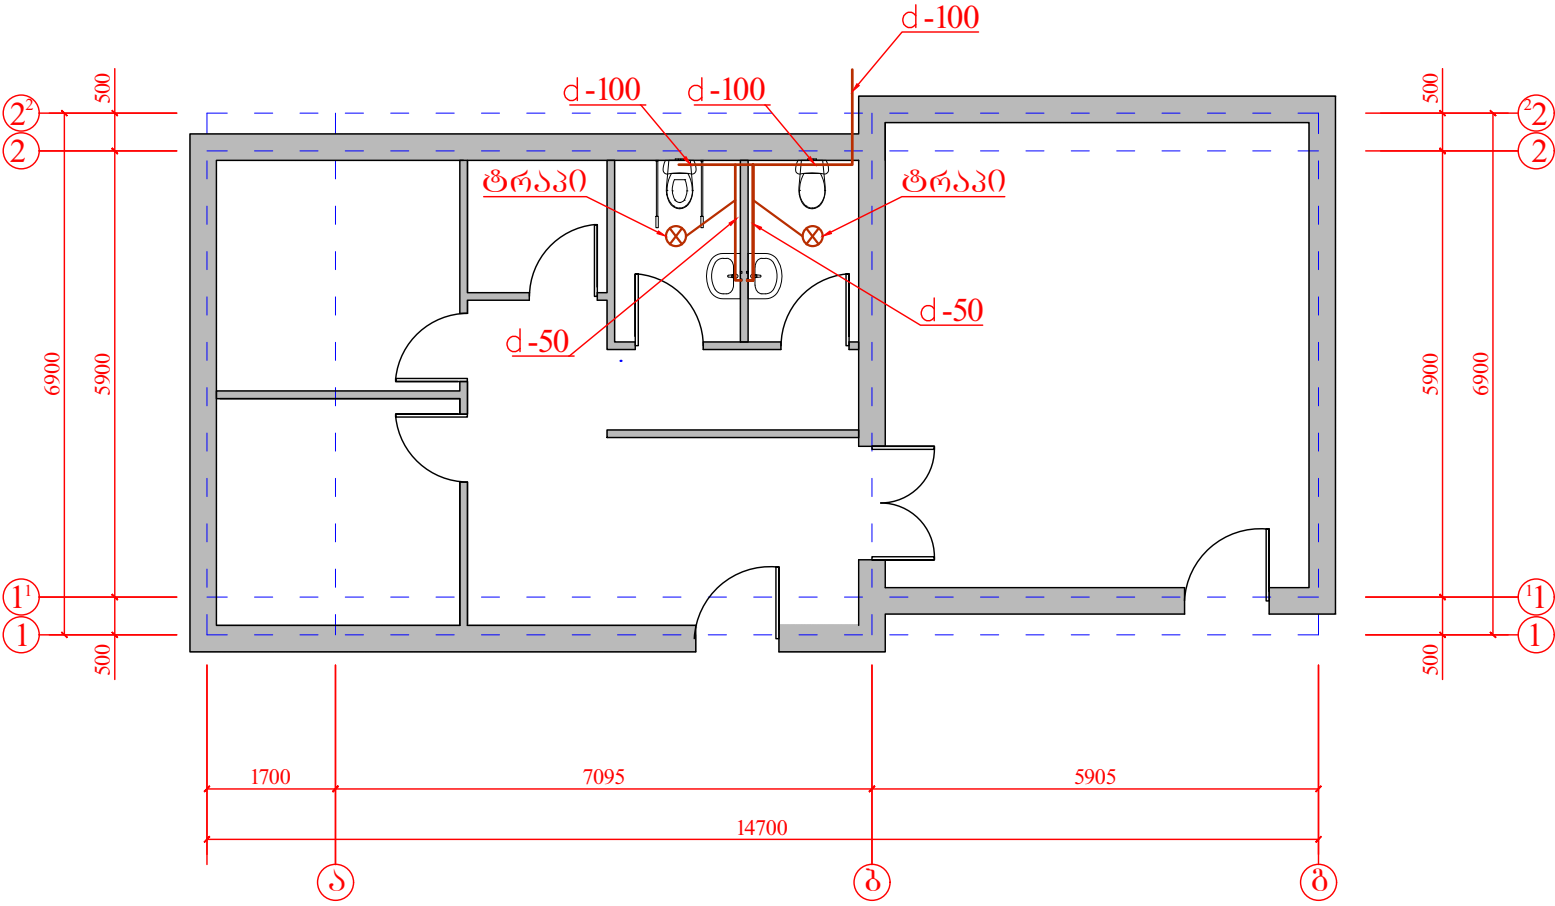

სპეციფიკაცია

№	დასახელება	განზ. ერთ.	რაოდენობა	შენიშვნა
1	2	3	4	5
1.	უნიტაზი ჩამრეცხი ავზით	კომპლ	2	
2.	ხელსაბანი	კომპლ	2	
3.	ტრაპი დ-20	ც	2	
4.	პლასტმასის მილი დ=50	გ.მ.	5	
5.	პლასტმასის მილი დ=100	გ.მ.	10,0	
6.	ფასონური ნაწილები	ც	10	

ფორმატი	მასშტაბი	თარიღი	
		- - - -, 2016 წელი	
ექსპლიკაცია			
შენიშვნები:		NOTES	
1. ნახაზზე ყველა ცვლილება გვერდითი მხარეების მიხედვით უნდა იქონიოს პროექტის ავტორთან.			
2. ფურცლის კომპლექტირებით ავტომატურად შედგება წინა ვარიანტი.			
სიტუაციური გეგმა		KAY PLAN	
დამკვეთი: "გზაჯვარედინი ოცდამეერთე" CLIENT			
პროექტი: ქ. თბილისში, მახათას მთაზე, ახალი პანთეონის გვერდითი საარსებო ფორმის შედგენა PROJECT			
მისამართი: ქ. თბილისი, მახათას მთაზე გვერდითი ქულისი მისამართ ტერიტორია ADDRESS			
თანამდებობა	გვარი	ხელმოწერა	
დირექტორი	ბ. ამბროლაძე		
პროექტორი	ბ. ამბროლაძე		
შეასრულა	ლ. ამბროლაძე		
	შ.პ.ს. "არქიმედი" ქ. თბილისი, XVII მ-მ, 12-39 ტელ: (0341) 28-68-24 599-39-60-33 arximedproject@gmail.com		
ნახაზი: შიგა კანალიზაცია. გეგმა. DRWG. სპეციფიკაცია			
ხტაღია	ინჟინერი	ფურცელი	ფურცლები
		12	