


ქ. თბილისი 2016 წ.

საქართველოს ფინანსთა სამინისტრო. მსუბუქი კონსტრუქციის დერეფნის და შენობის ფასადის სამონტაჟო სამუშაოების მუშა პროექტი

არქიტექტურული ნაწილი

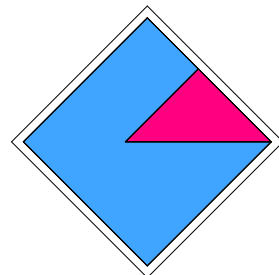

შპს. "სპექტრი"

ქ. თბილისი 2016 წ.

საქართველოს ფინანსთა სამინისტრო. მსუბუქი კონსტრუქციის დერეფნის და შენობის ფასადის სამონტაჟო სამუშაოების მუშა პროექტი

არქიტექტურული ნაწილი

დირექტორი:


ბ.კირთაძე

მთ.არქიტექტორი:

შ.ნეფარიძე

შემსრულებელი:

ბ.ქარჩავა

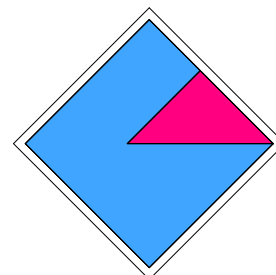

შპს. "სპექტრი"

ბანმარტებიტი ბარათი


საპროექტო შენობა, საქართველოს ფინანსთა სამინისტროს ადმინისტრაციული შენობის (ქ. თბილისი, გორგასლის ქუჩა №16) საკონფერენციო დარბაზთან დამაკავშირებელი დერეფნის მოწყობა და საკონფერენციო დარბაზის კედლის მსუბუქი კონსტრუქციით მოპირკეთება.


მოსაწყობი დერეფნის საპროექტო ფართზე აიყაროს არსებული გეტონის ქვის საფარი, დაისხას გეტონი 10სმ, მოეწყოს გეტონის ცოკოლი, მოეწყოს გეტონის პანდუსი ლითონ კონსტრუქციებზე. დერეფნის ძირითადი კარკასი შედგება მილკვადრატისგან 160X60მმ, დერეფანი შეიფუთოს 10მმ ნაწრთოები მინით, დერეფანი გადაიხუროს 10+10მმ ნაწრთოები მინით. დერეფანში მოეწყოს სანათის დერეფნი 20X40მმ, რომელზეც დაიკიდება სანათები, საკონფერენციო დარბაზის კართან დამაბრღეს სათვალთვალო კამერა(დამკვეთის მითითებით)


№	სპეციფიკაცია	გვერდი
1	ბანმარტებიტი	1
2	სიტუაციური	2
3	არსებული სიტუაციის ფოტოსურათები	3
4	ვიზუალიზაცია	4-6
5	არსებული გეგმა	7
6	საპროექტო გეგმა	8
7	საპროექტო ბანივი ჭრილი	9
8	საპროექტო ბრძივი ჭრილი	10
9	ელქტრობის და სათვალთვალო კამერის გეგმა	11
10	მინის ვიტრაჟების სამონტაჟო გეგმა	12
11	არსებული წყალმიღების ღბარების გეგმა	13
12	საპროექტო წყალმიღების ღბარების გეგმა	14
13	ბრაფიკი	15

ტექნიკურ ეკონომიკური მაჩვენებლები:

საპროექტო დერეფნის საერთო ფართი 30.28 მ²

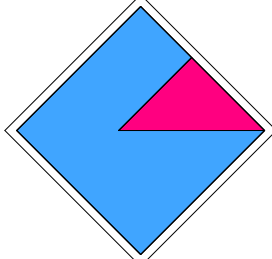
საქართველოს ფინანსთა სამინისტრო. მსუბუქი კონსტრუქციის დერეფნის და შენობის ფასადის სამონტაჟო სამუშაოების გუშა პროექტი.			ნახაზის დასახელება	ბანმარტებიტი და ტექნიკურ ეკონომიკური მაჩვენებლები			
პირობითი ნიშნები:	ემსპლიკაცია:	შენიშვნა:		არქიტექტურული ნაწილი	თანამდებობა	გვარი	ხელმოწერა
		1. პროექტში შესატანი ნებისმიერი ცვლილება წინასწარ შეთანხმდეს პროექტის ავტორთან.			დირექტორი	ბ.პირთაძე	
					მთ.არქიტექტორი	შენუარიძე	
					შემსრულებელი	შენუარიძე	
					შემსრულებელი	ბ.პარჩავა	
					ფორმატი	ფურცელი	მასშტაბი 1:100
					A - 3	.01	09.12.2016 წ.

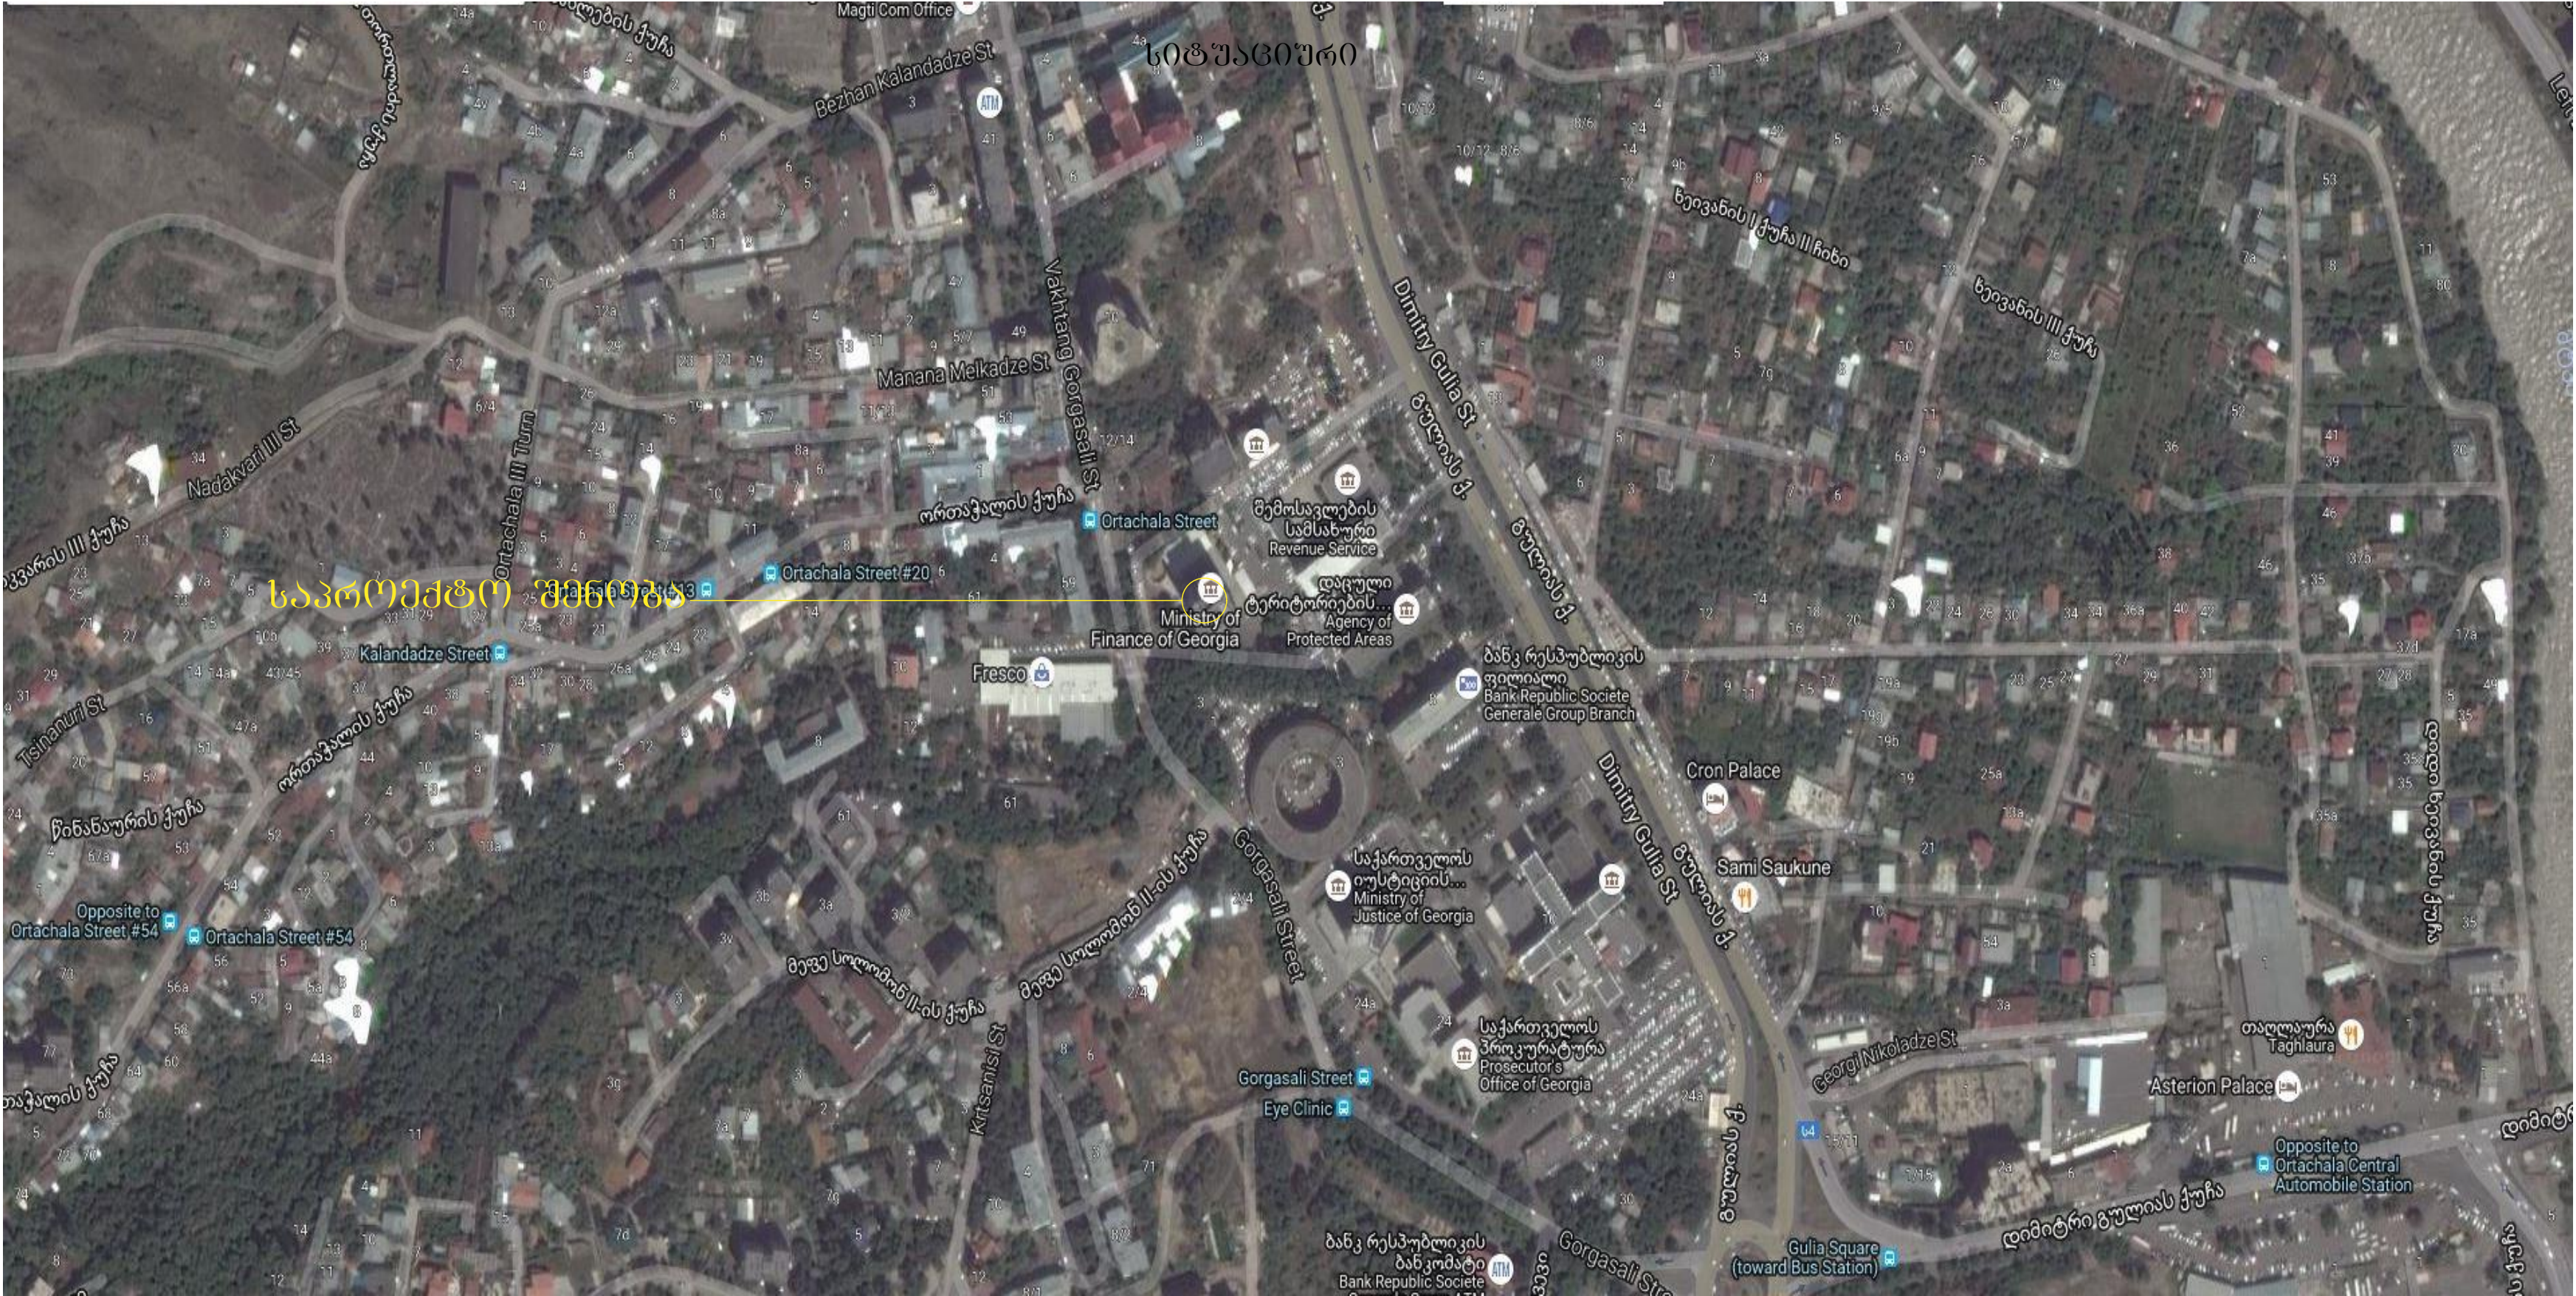

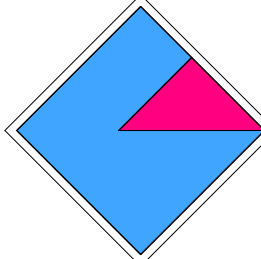საქართველოს ფინანსთა სამინისტრო. მსუბუქი კონსტრუქციის ღერძების და შენობის ფასადის სამონტაჟო სამუშაოების მუშა პროექტი.			ნახაზის დასახელება		სიტუაციური გეგმა			
პროექტი 608636:	მძალეობა:	შენიშვნა:			არქიტექტურული ნაწილი	თანამდებობა	გვარი	ხელმოწერა
		1. პროექტში შენობის ნაგებობის ცვლილება წინასწარ შეთანხმდეს პროექტის ავტორთან.				ლიტერატორი	გვარამაძე	
					მთავარარქიტექტორი	შენიშვნა	შენიშვნა	
					შენიშვნა	შენიშვნა	გვარამაძე	
					შენიშვნა	შენიშვნა	გვარამაძე	
			შპს. "სპექტრი" ქ.თბილისი ბოლომეშვილის I კვ. II კორპ. №7 ტ.2779410, 579904770 E-mail: kirtadze@mail.ru		ფორმატი	ფორმატი	ფორმატი	მასშტაბი 1:100
					A - 3	.02		09.12.2016 წ.

არსებული სიტუაციის ამსახველი ფოტომასალა

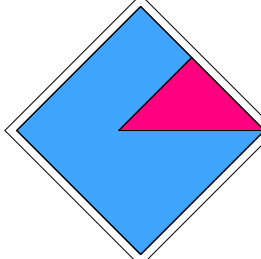

საქართველოს ფინანსთა სამინისტრო. მსუბუქი კონსტრუქციის ღერეფნის და შენობის ფასადის სამონტაჟო სამუშაოების გეგმა პროექტი.			ნახაზის დასახელება	არსებული სიტუაციის ამსახველი ფოტომასალა			
პირობითი ნომერი:	ემსპლიკაცია:	შენიშვნა:		არქიტექტურული ნაწილი	თანამდებობა	გვარი	ხელმოწერა
		1. პროექტში შენობის ნებისმიერი ცვლილება წინასწარ შეთანხმდეს პროექტის ავტორთან.			ლიტერატორი	ბ.კირთაძე	
					მთ.არქიტექტორი	შენუარიძე	
					შემსრულებელი	შენუარიძე	
					შემსრულებელი	ბ.კარჩავა	
				შპს. "სპექტრი"	ფორმატი	ფურცელი	მასშტაბი 1:100
				ქ.თბილისი ჩოლოქაშვილის I კვ. II კორპ. №7 ტ.2779410, 579904770 E-mail: kirtadze@mail.ru	ფურცელი	ფურცელი	ფურცელი
					A - 3	.03	09.12.2016 წ.

ვიზუალიზაცია




საქართველოს ფინანსთა სამინისტრო. მსუბუქი კონსტრუქციის ღერეფნის და შენობის ფასადის სამონტაჟო სამუშაოების მუშა პროექტი.			ნახაზის დასახელება	ვიზუალიზაცია			
პირობითი ნომერი:	ემსპლიკაცია:	შენიშვნა:		არქიტექტურული ნაწილი	თანამდებობა	გვარი	ხელმოწერა
		1. პროექტში შეასტანი ნებისმიერი ცვლილება წინასწარ შეთანხმდეს პროექტის ავტორთან.			დირექტორი	ბ.პირთაძე	
					მთ.არქიტექტორი	შენუვარიძე	
					შემსრულებელი	შენუვარიძე	
					შემსრულებელი	ბ.პარჩავა	
				შპს. "სკეპტრი"	ფორმატი	ფურცელი	მასშტაბი 1:100
				ქ.თბილისი			
				ბოლოქაშვილის I კვ. II კორპ. №7			
				ტ.2779410, 579904770 E-mail: kirtadze@mail.ru	A - 3	.04	09.12.2016 წ.




საქართველოს ფინანსთა სამინისტრო. მსუბუქი კონსტრუქციის ღერეფის და შენობის ფასადის სამონტაჟო სამუშაოების გეგმა პროექტი.			ნახაზის დასახელება	პოლიტიკა			
პროექტი ნომერი:	მასშტაბი:	შენიშვნა:		არქიტექტურული ნაწილი	თანამდებობა	გვარი	ხელმოწერა
		1. პროექტში შენობის ნებისმიერი ცვლილება წინასწარ შეთანხმდეს პროექტის ავტორთან.			დირექტორი	გვარამაძე	
					მთავარი	შენიშვნა	
					შემსრულებელი	შენიშვნა	
					შემსრულებელი	გვარამაძე	
				ფორმატი	ფურცელი	მასშტაბი 1:100	
				A - 3	.05		09.12.2016 წ.

ვიზუალიზაცია

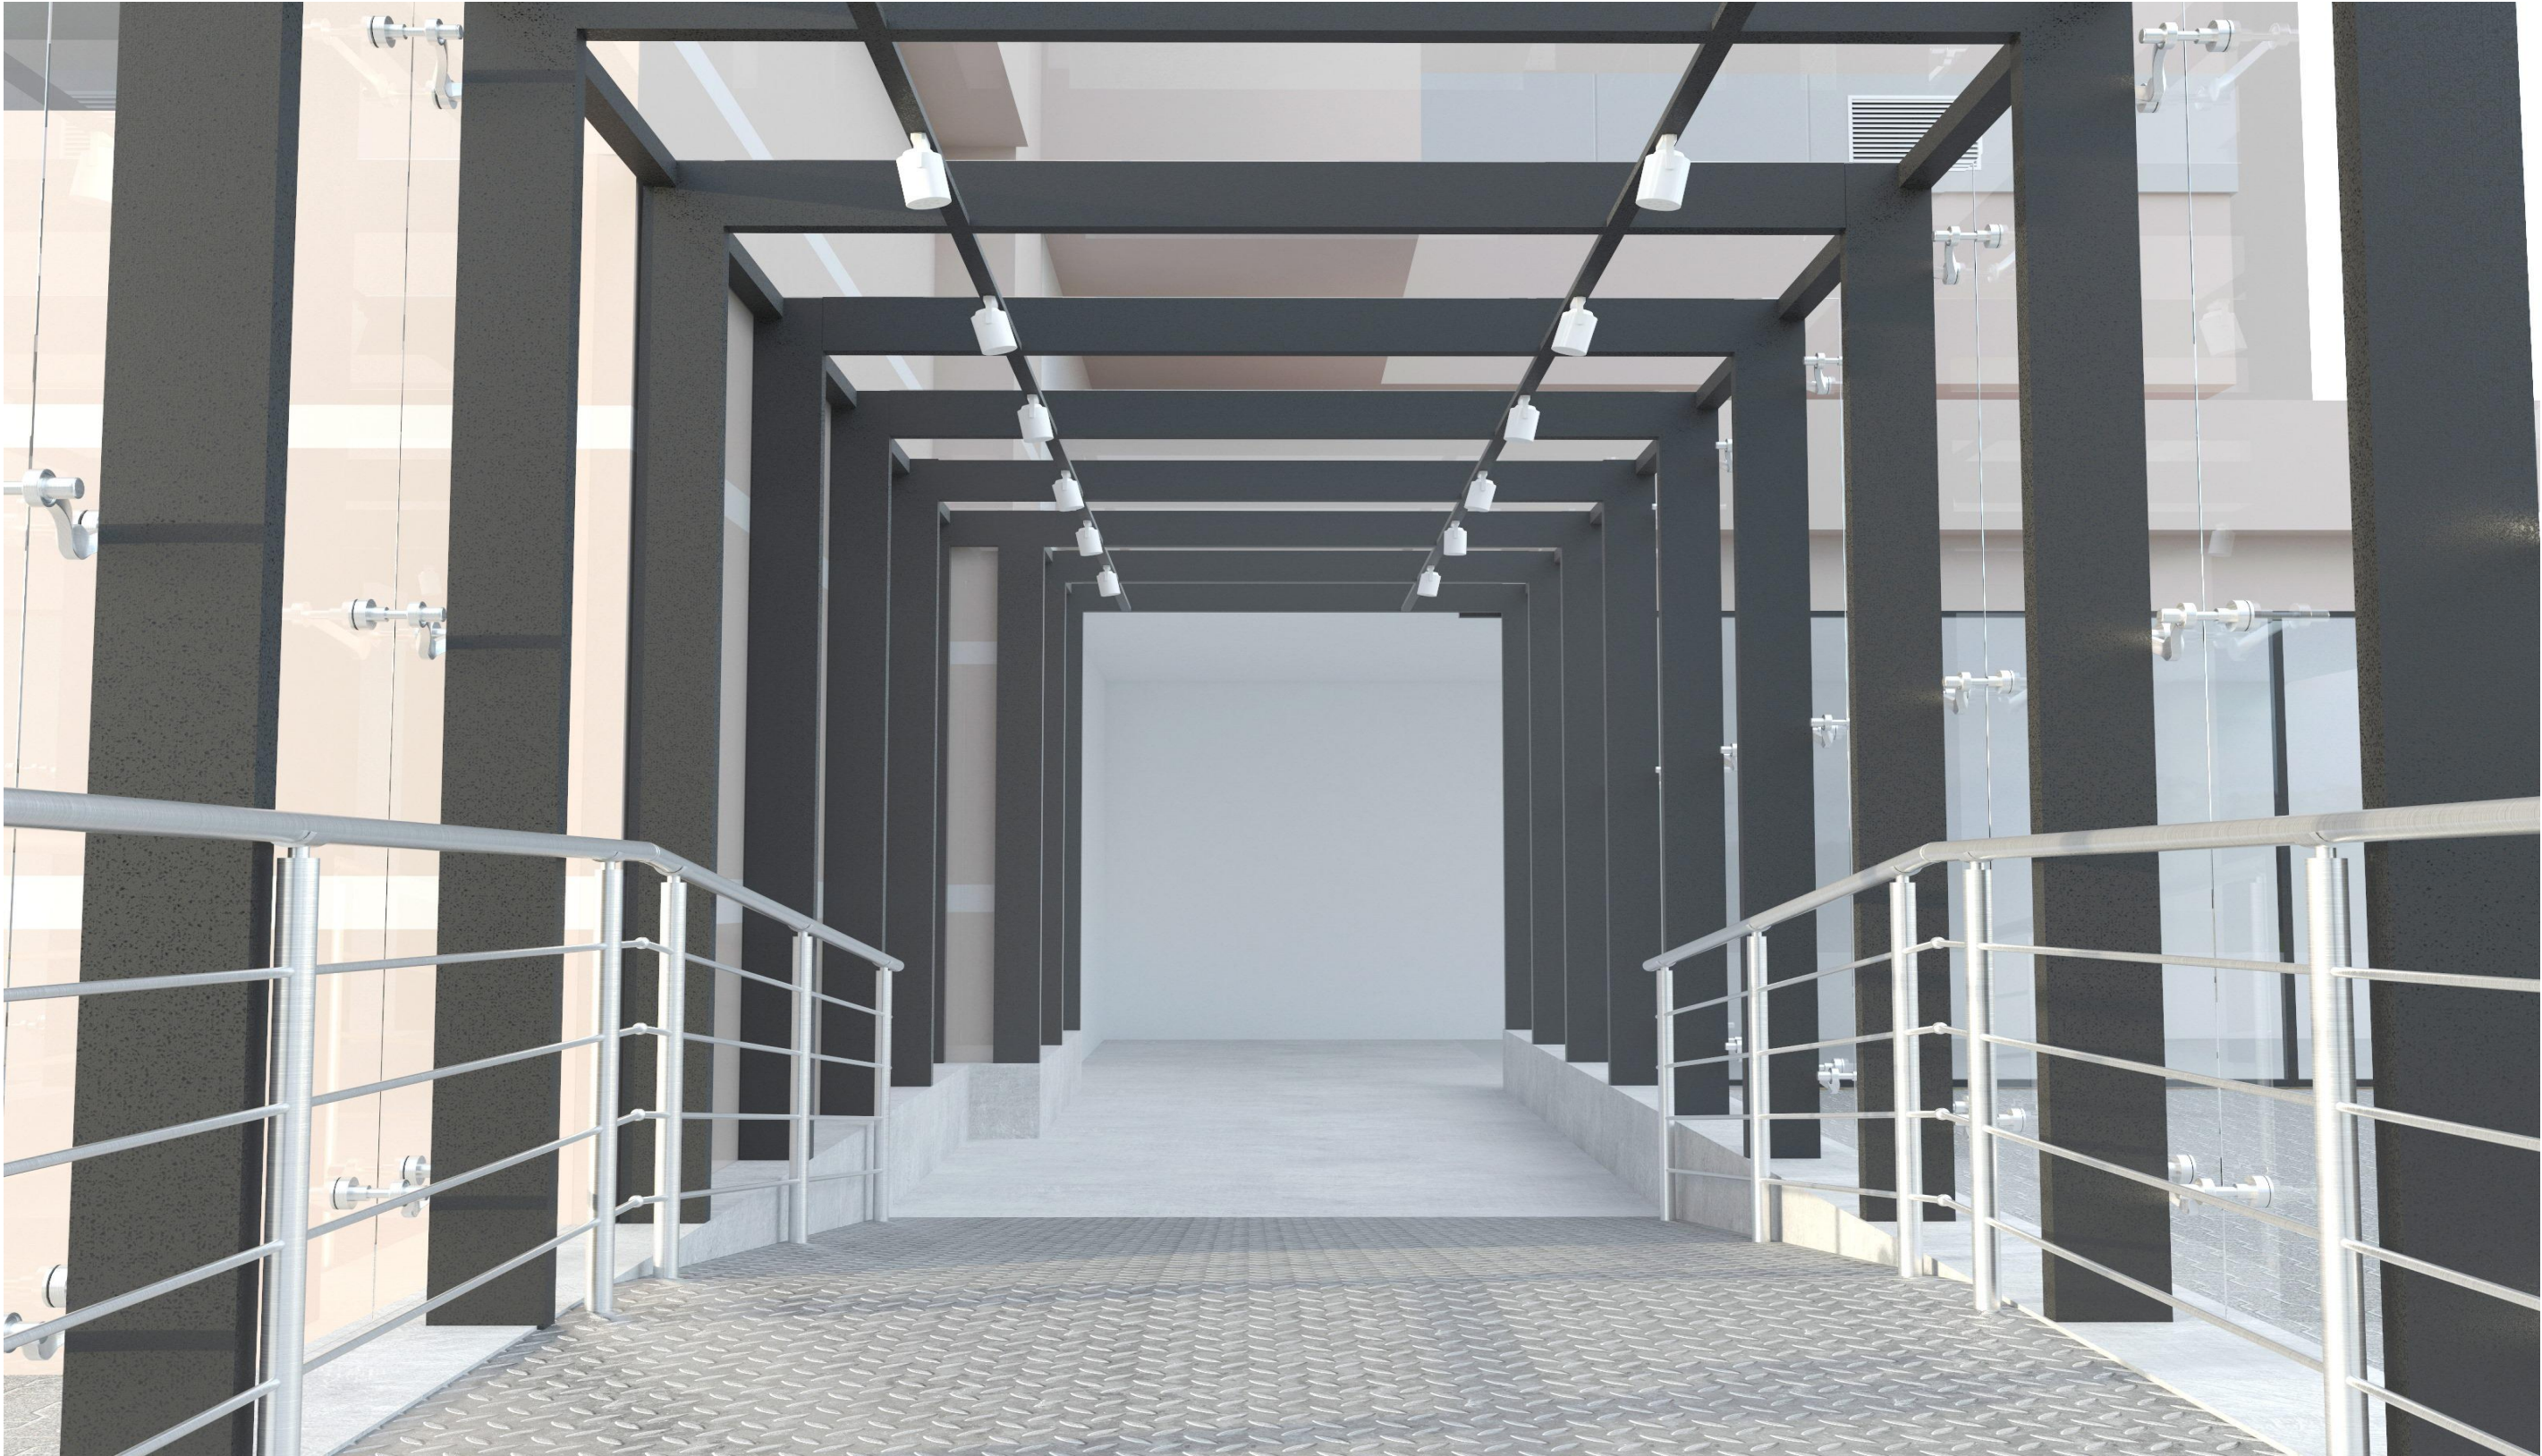


საქართველოს ფინანსთა სამინისტრო. მსუბუქი კონსტრუქციის ღერეფნის და შენობის ფასადის სამონტაჟო სამუშაოების მუშა პროექტი.			ნახაზის ღასახელება	ვიზუალიზაცია			
პირობითი ნიშნები:	ემსკლიკაცია:	შენიშვნა:		არქიტექტურული ნაწილი	თანამდებობა	გვარი	ხელმოწერა
		1. პროექტში შენატანი ნებისმიერი ცვლილება წინასწარ შეთანხმდეს პროექტის ავტორთან.			ლიტერატორი	ბ.პირთამე	
					მთ.არქიტექტორი	შენუვარიძე	
					შემსრულებელი	შენუვარიძე	
					შემსრულებელი	ბ.პარჩავა	
				შპს. "სკეპტრი"	ქ.თბილისი		
				ბოლოქაშვილის I კვ. II კორპ. №7			
				ტ.2779410, 579904770 E-mail: kirtadze@mail.ru	ფორმატი	ფურცელი	მასშტაბი 1:100
					A - 3	.06	09.12.2016 წ.

არსებული საპროექტო
ტერიტორიის გეგმა

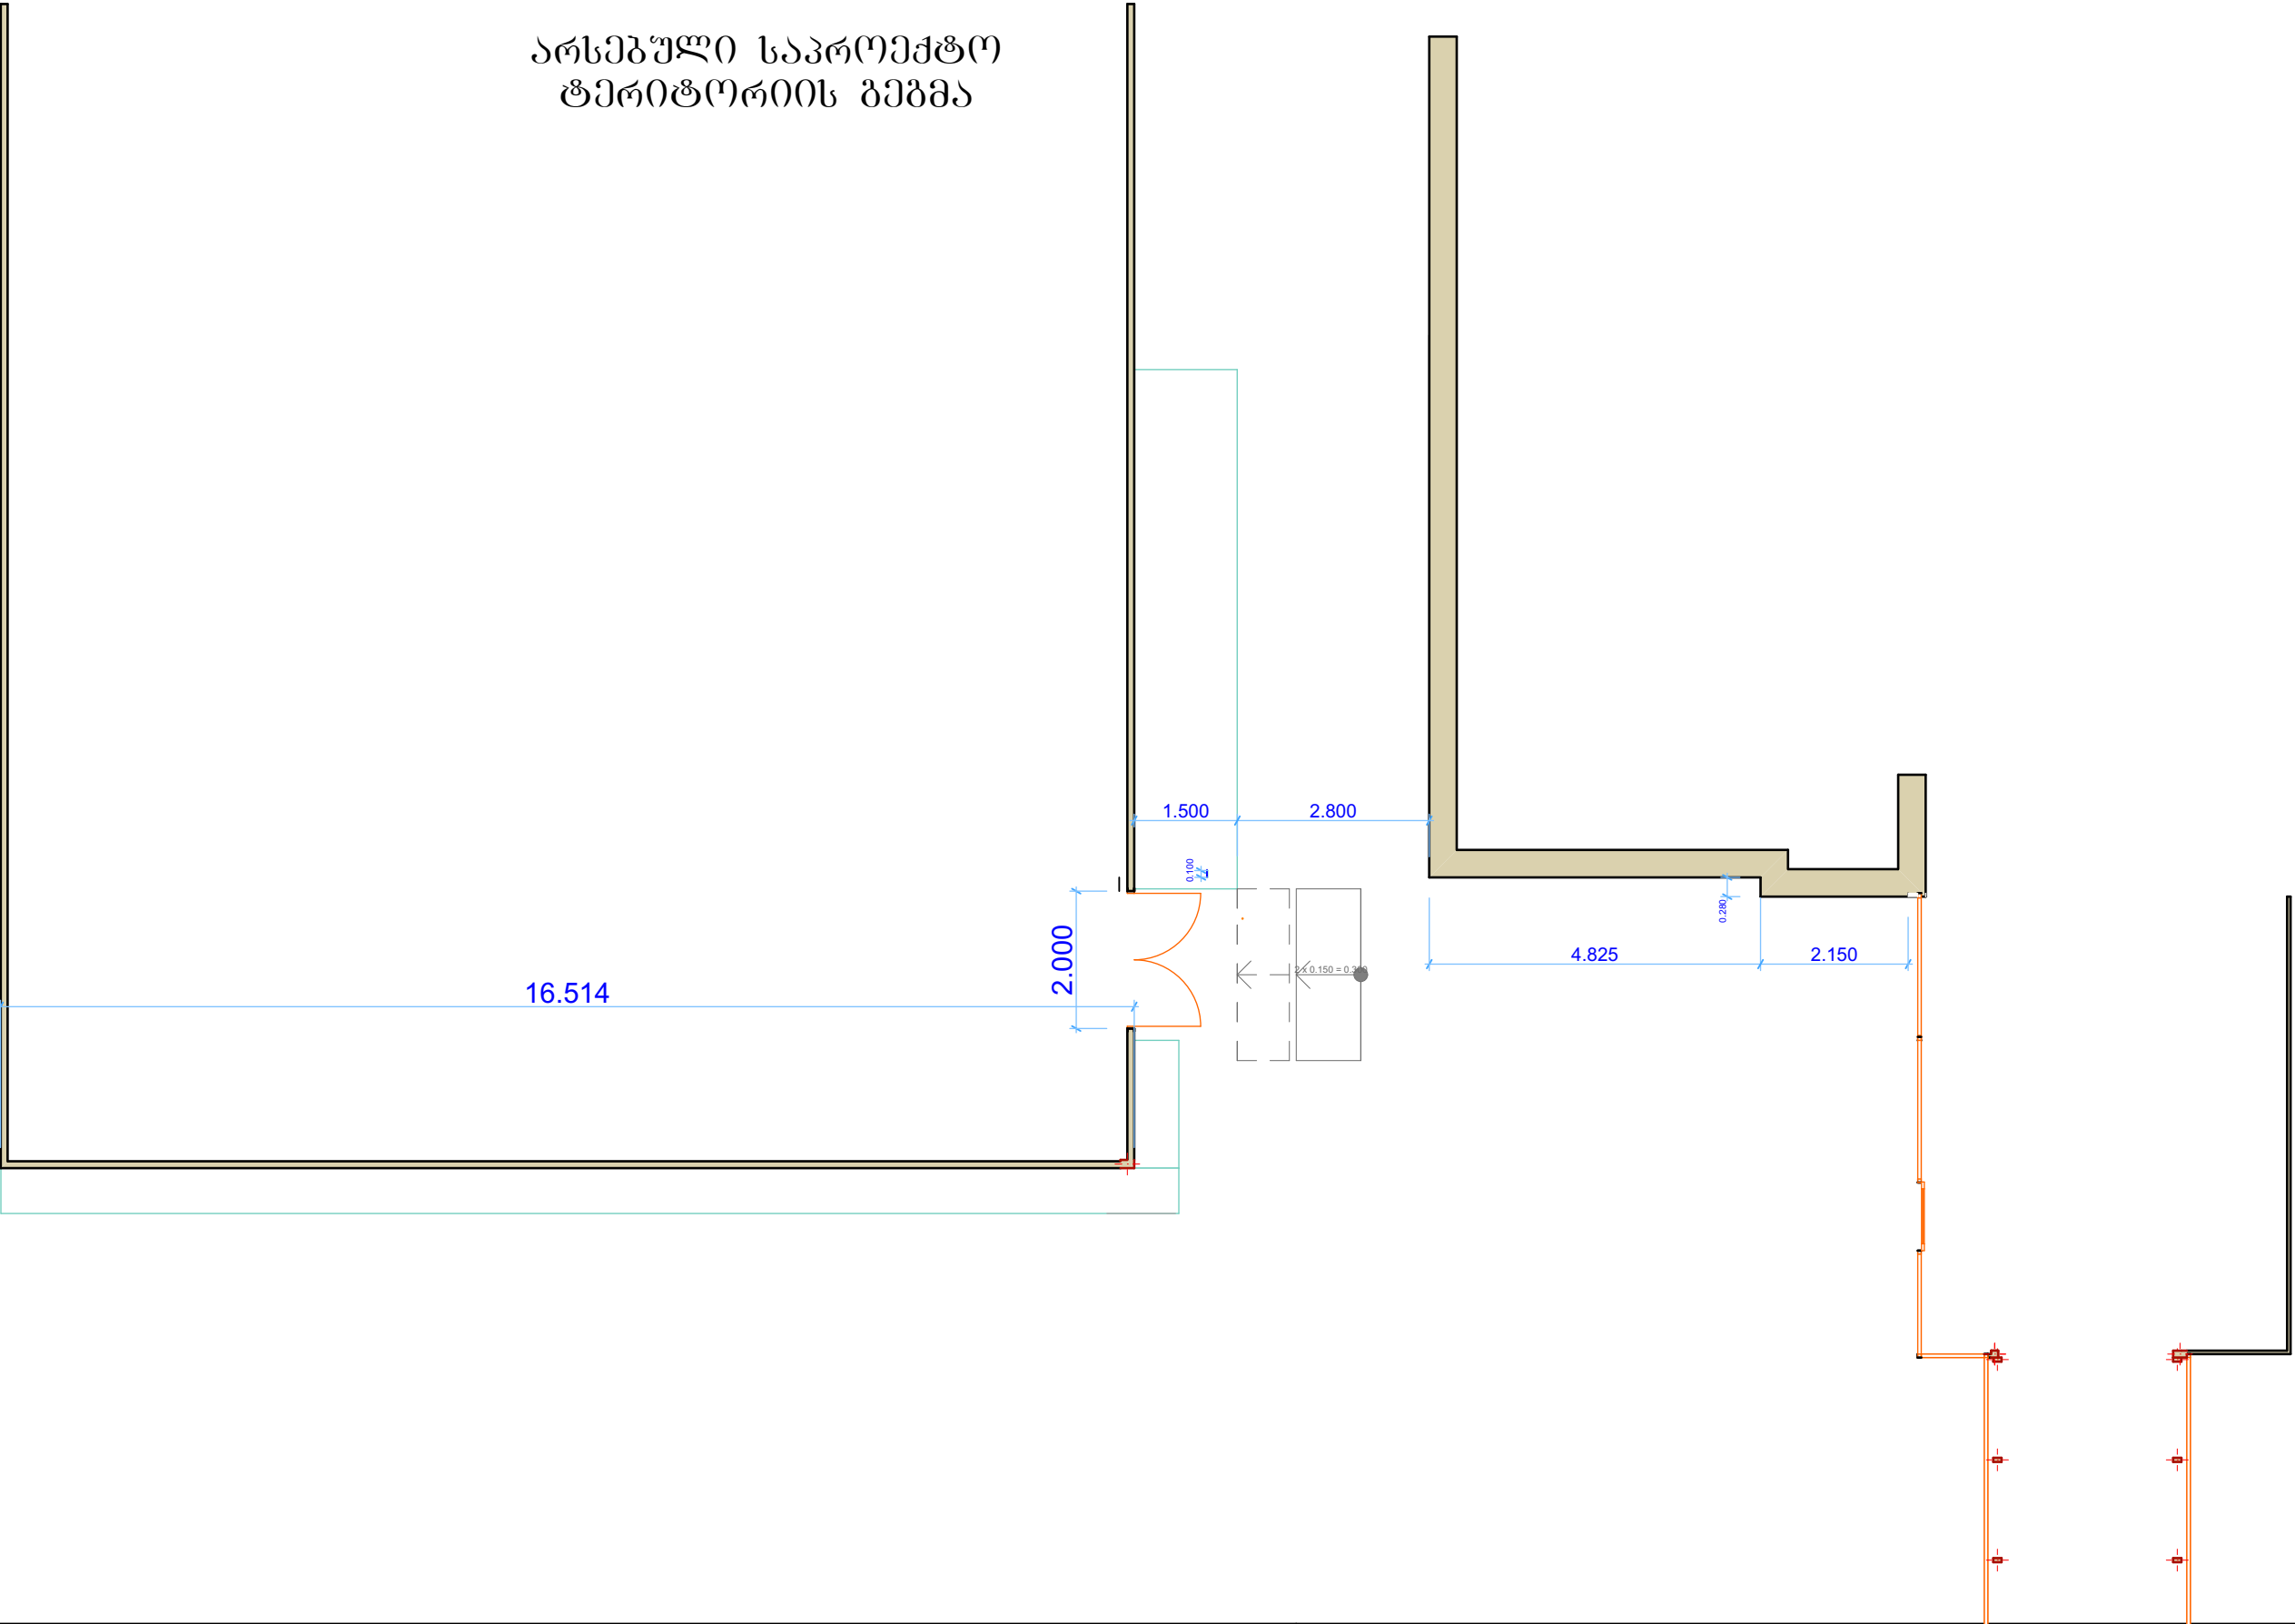

საქართველოს ფინანსთა სამინისტრო. მსუბუქი კონსტრუქციის ღერეფნის და შენობის ფასადის სამონტაჟო სამუშაოების გეგმა პროექტი.			ნახაზის დასახელება	არსებული საპროექტო ტერიტორიის გეგმა			
პირობითი ნიშნები:	ემსპლიკაცია:	შენიშვნა:		არქიტექტურული ნაწილი	თანამდებობა	გვარი	ხელმოწერა
		1. პროექტში შესატანი ნებისმიერი ცვლილება წინასწარ შეთანხმდეს პროექტის ავტორთან.			დირექტორი	ბ.პირთაძე	
					მთ.არქიტექტორი	შენუგარიძე	
					შემსრულებელი	შენუგარიძე	
					შემსრულებელი	ბ.პარჩავა	
				შპს. "სპექტრი" ქ.თბილისი ჩოლოქაშვილის I კვ. II კორპ. №7 ტ.2779410, 579904770 E-mail: kirtadze@mail.ru	ფორმატი	ფურცელი	მასშტაბი 1:100
					A - 3	.07	09.12.2016 წ.


საპროექტო გეგმა

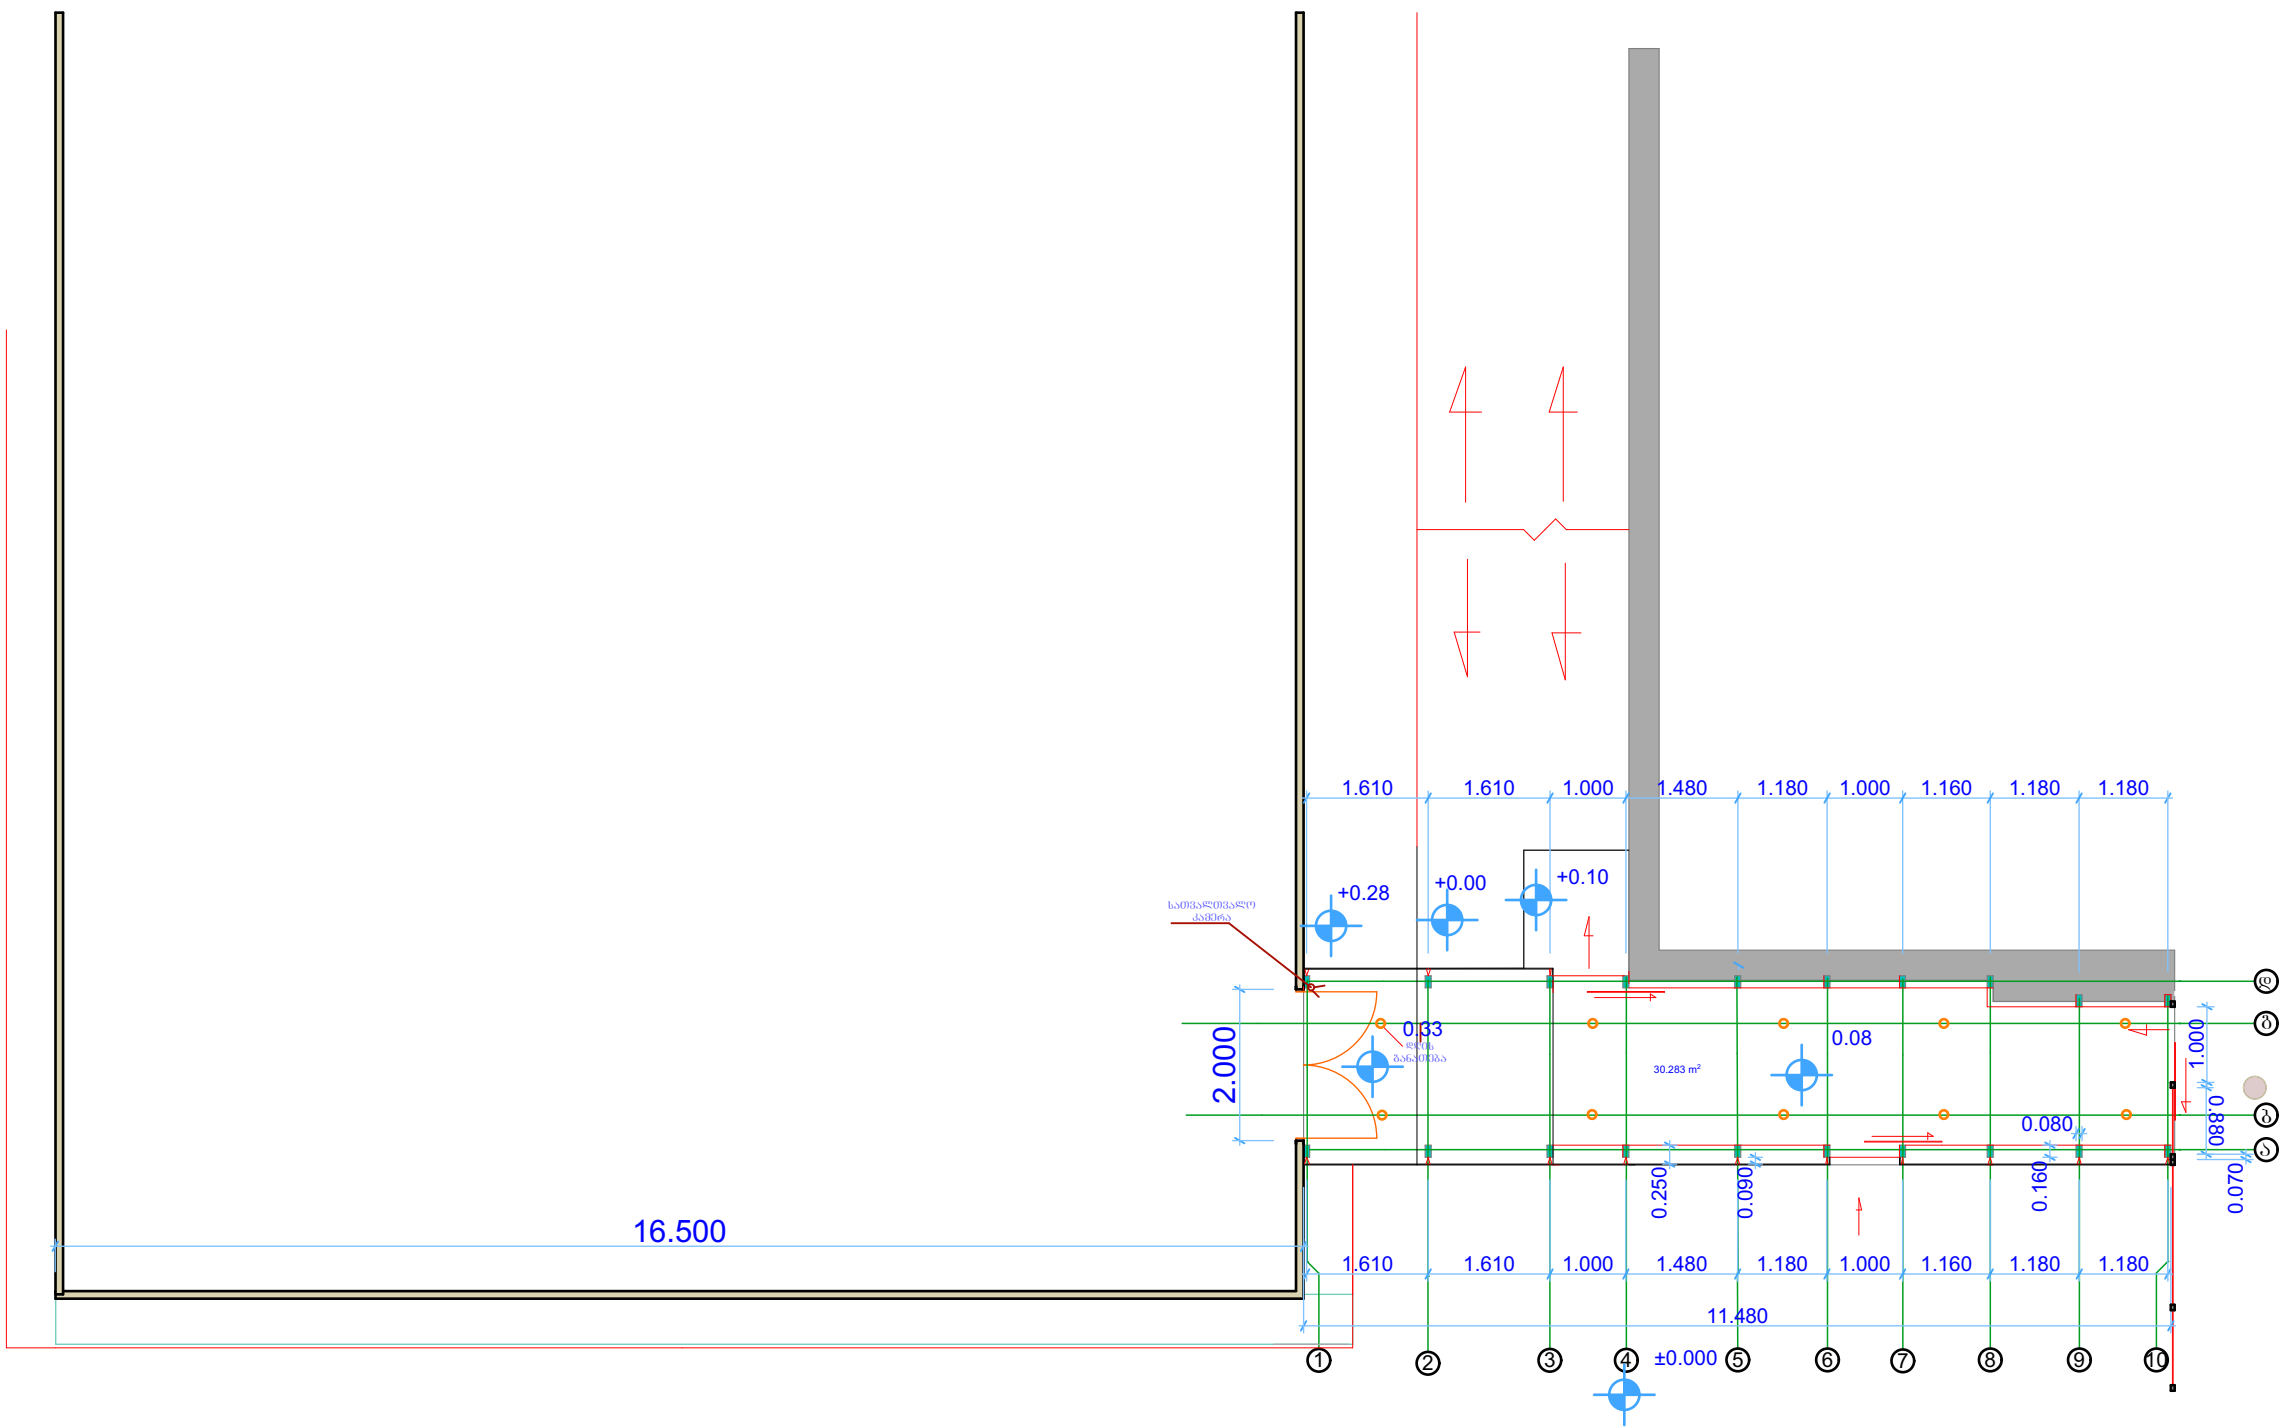


საქართველოს ფინანსთა სამინისტრო. მსუბუქი კონსტრუქციის ღერეფნის და შენობის ფასადის სამონტაჟო სამუშაოების გეგმა პროექტი.			ნახაზის დასახელება	საპროექტო გეგმა			
პირობითი ნიშნები:	ემსპლიკაცია:	შენიშვნა:		არქიტექტურული ნაწილი	თანამდებობა	გვარი	ხელმოწერა
		1. პროექტში შესატანი ნებისმიერი ცვლილება წინასწარ შეთანხმდეს პროექტის ავტორთან.			დირექტორი	ბ.პირთაძე	
					მთ.არქიტექტორი	შენუვარიძე	
					შემსრულებელი	შენუვარიძე	
					შემსრულებელი	ბ.პარჩავა	
				შპს. "სპექტრი"	ფორმატი	ფურცელი	მასშტაბი 1:100
				ბოლოქაშვილის I კვ. II კორპ. №7	ფორმატი	ფურცელი	მასშტაბი 1:100
				ტ.2779410, 579904770 E-mail: kirtadze@mail.ru	A - 3	.08	09.12.2016 წ.


საპროექტო განივი ჯრილი


მ 1:20

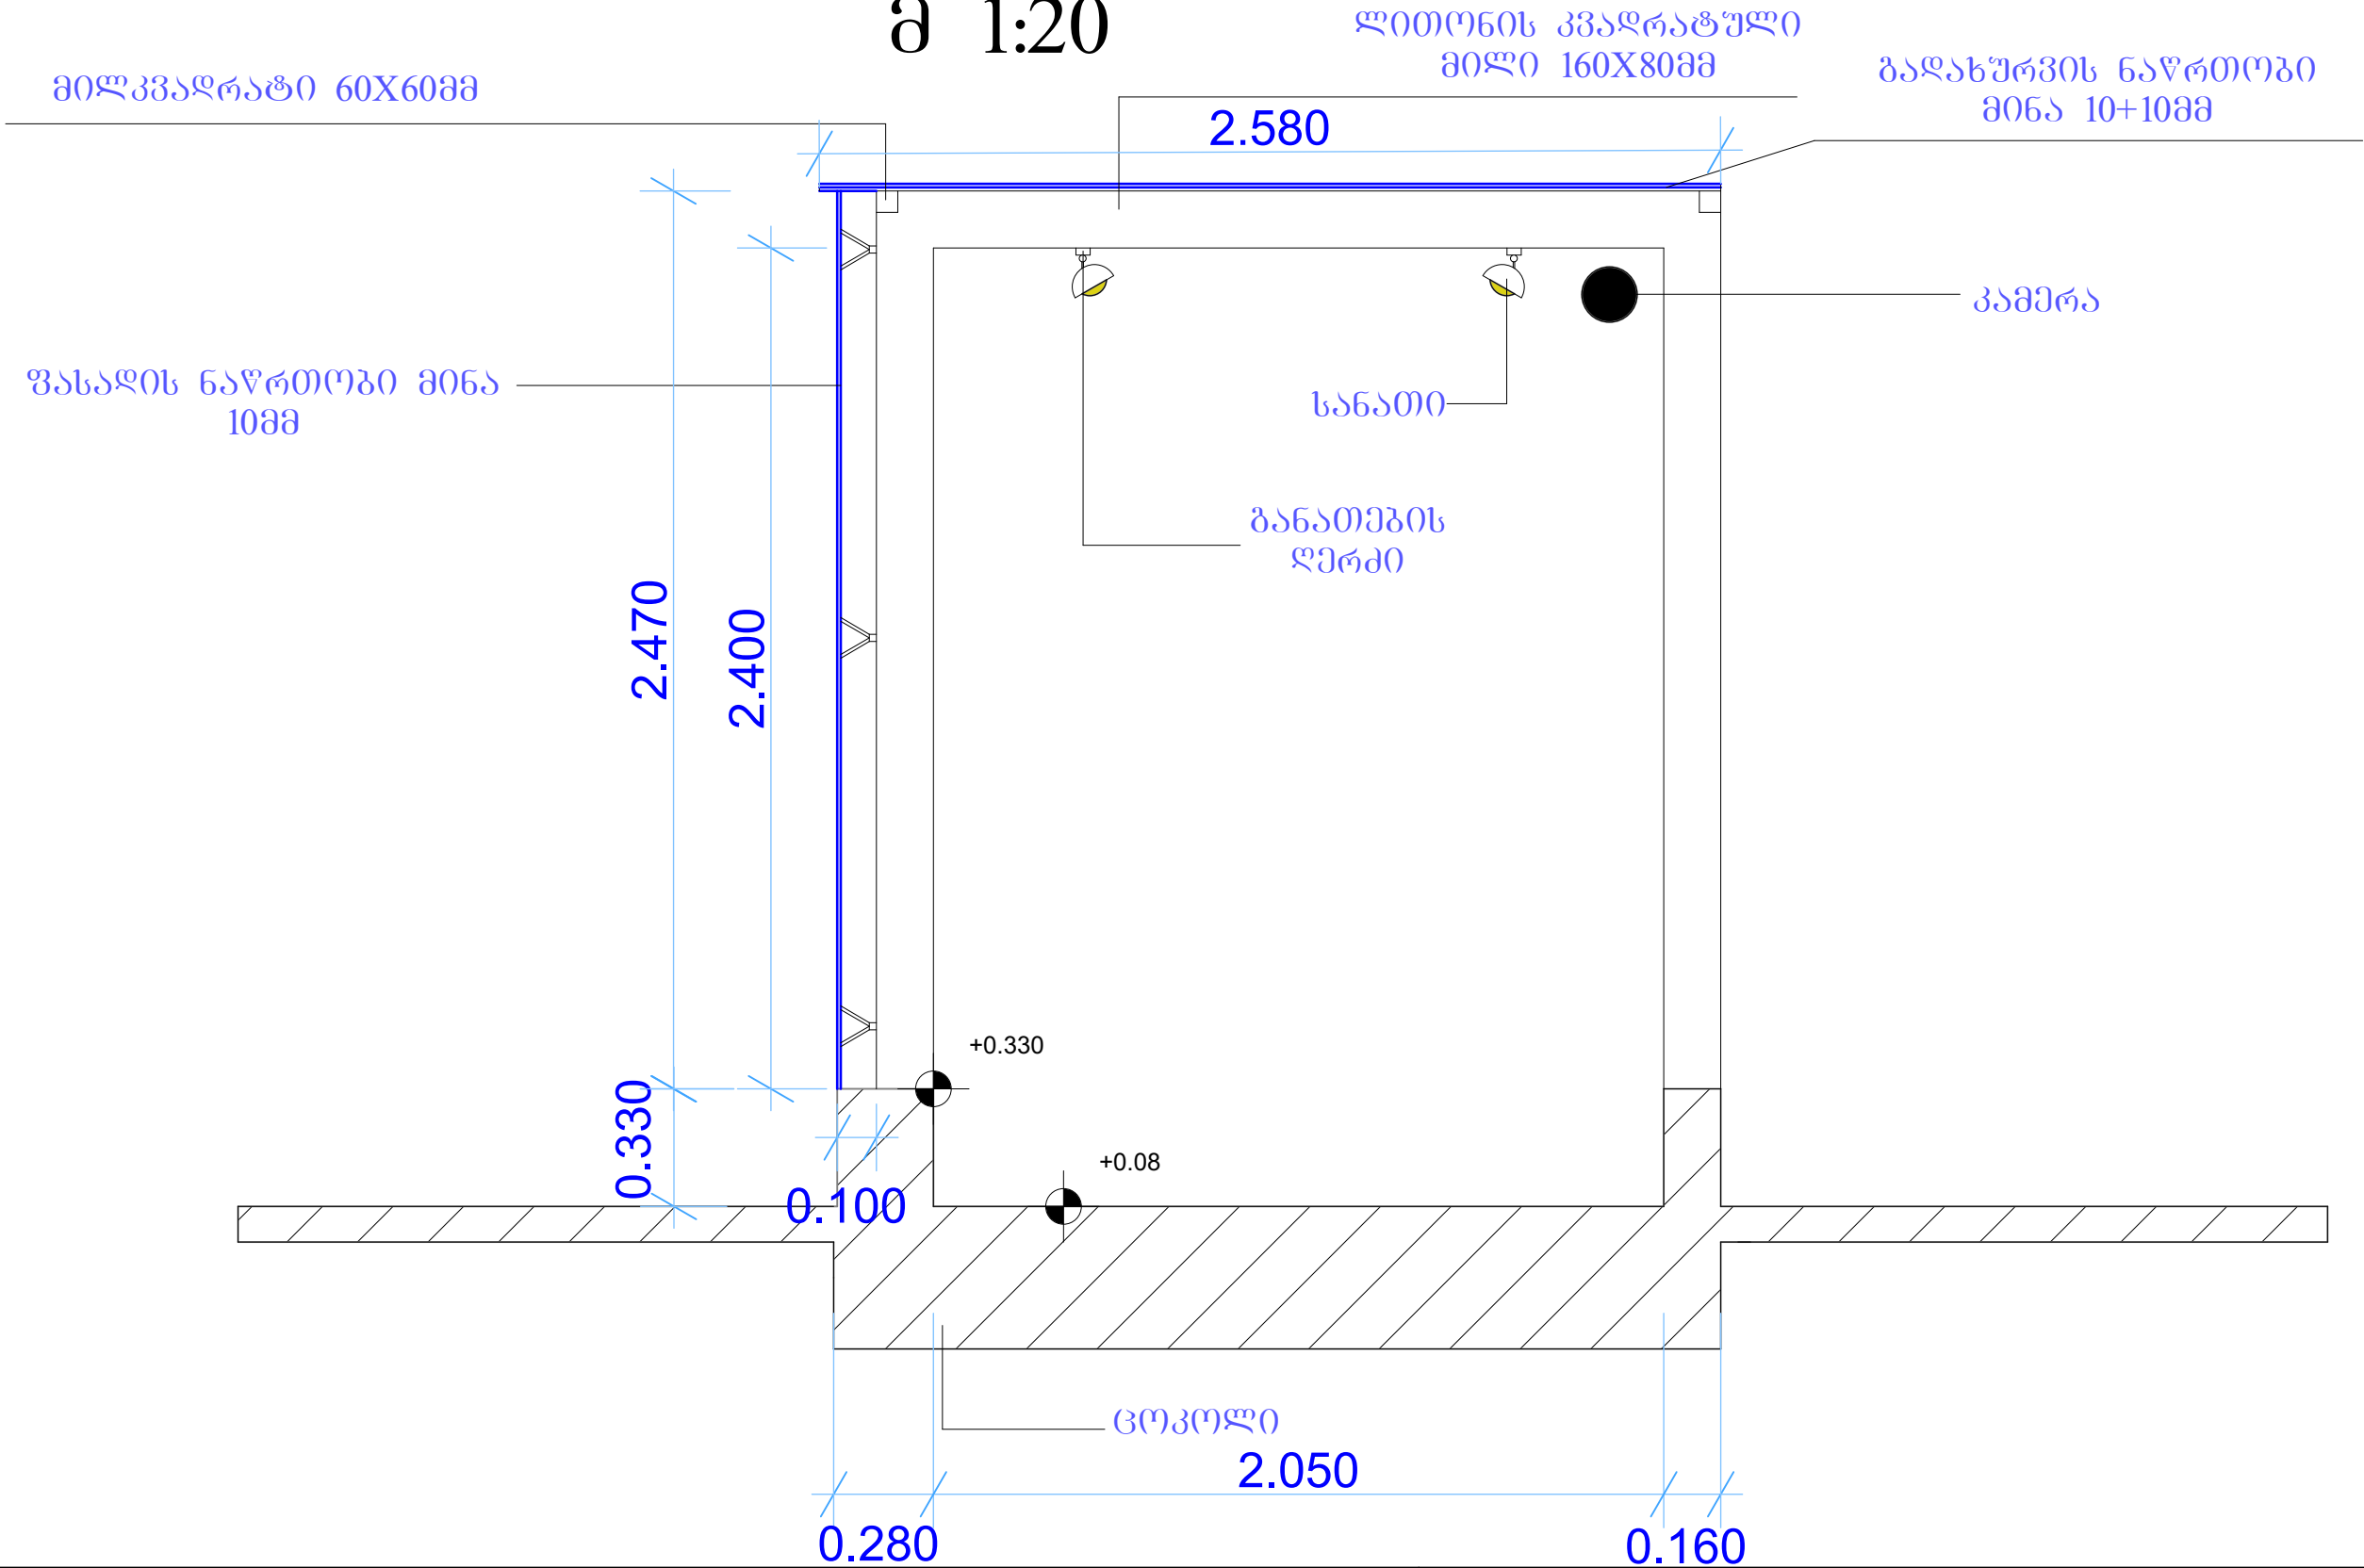

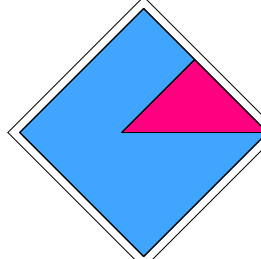საქართველოს ფინანსთა სამინისტრო. მსუბუქი კონსტრუქციის ღერევის და შენობის ფასადის სამონტაჟო სამუშაოების მუშა პროექტი.			ნახაზის დასახელება	საპროექტო განივი ჯრილი			
პირობითი ნიშნები:	ემსპლიკაცია:	შენიშვნა:		არქიტექტურული ნაწილი	თანამდებობა	გვარი	ხელმოწერა
		1. პროექტში შესატანი ნებისმიერი ცვლილება წინასწარ შეთანხმდეს პროექტის ავტორთან.			ლიტერატორი	ბ.პირთაძე	
					მთ.არქიტექტორი	შენუვარიძე	
					შემსრულებელი	შენუვარიძე	
					შემსრულებელი	ბ.პარჩავა	
					ფორმატი	ფურცელი	მასშტაბი 1:100
					A - 3	.09	09.12.2016 წ.
				შპს. "სკეპტრი"			
				ქ.თბილისი			
				ჩოლოქაშვილის I კვ. II კორპ. №7			
				ტ.2779410, 579904770 E-mail: kirtadze@mail.ru			

၁ 1:50

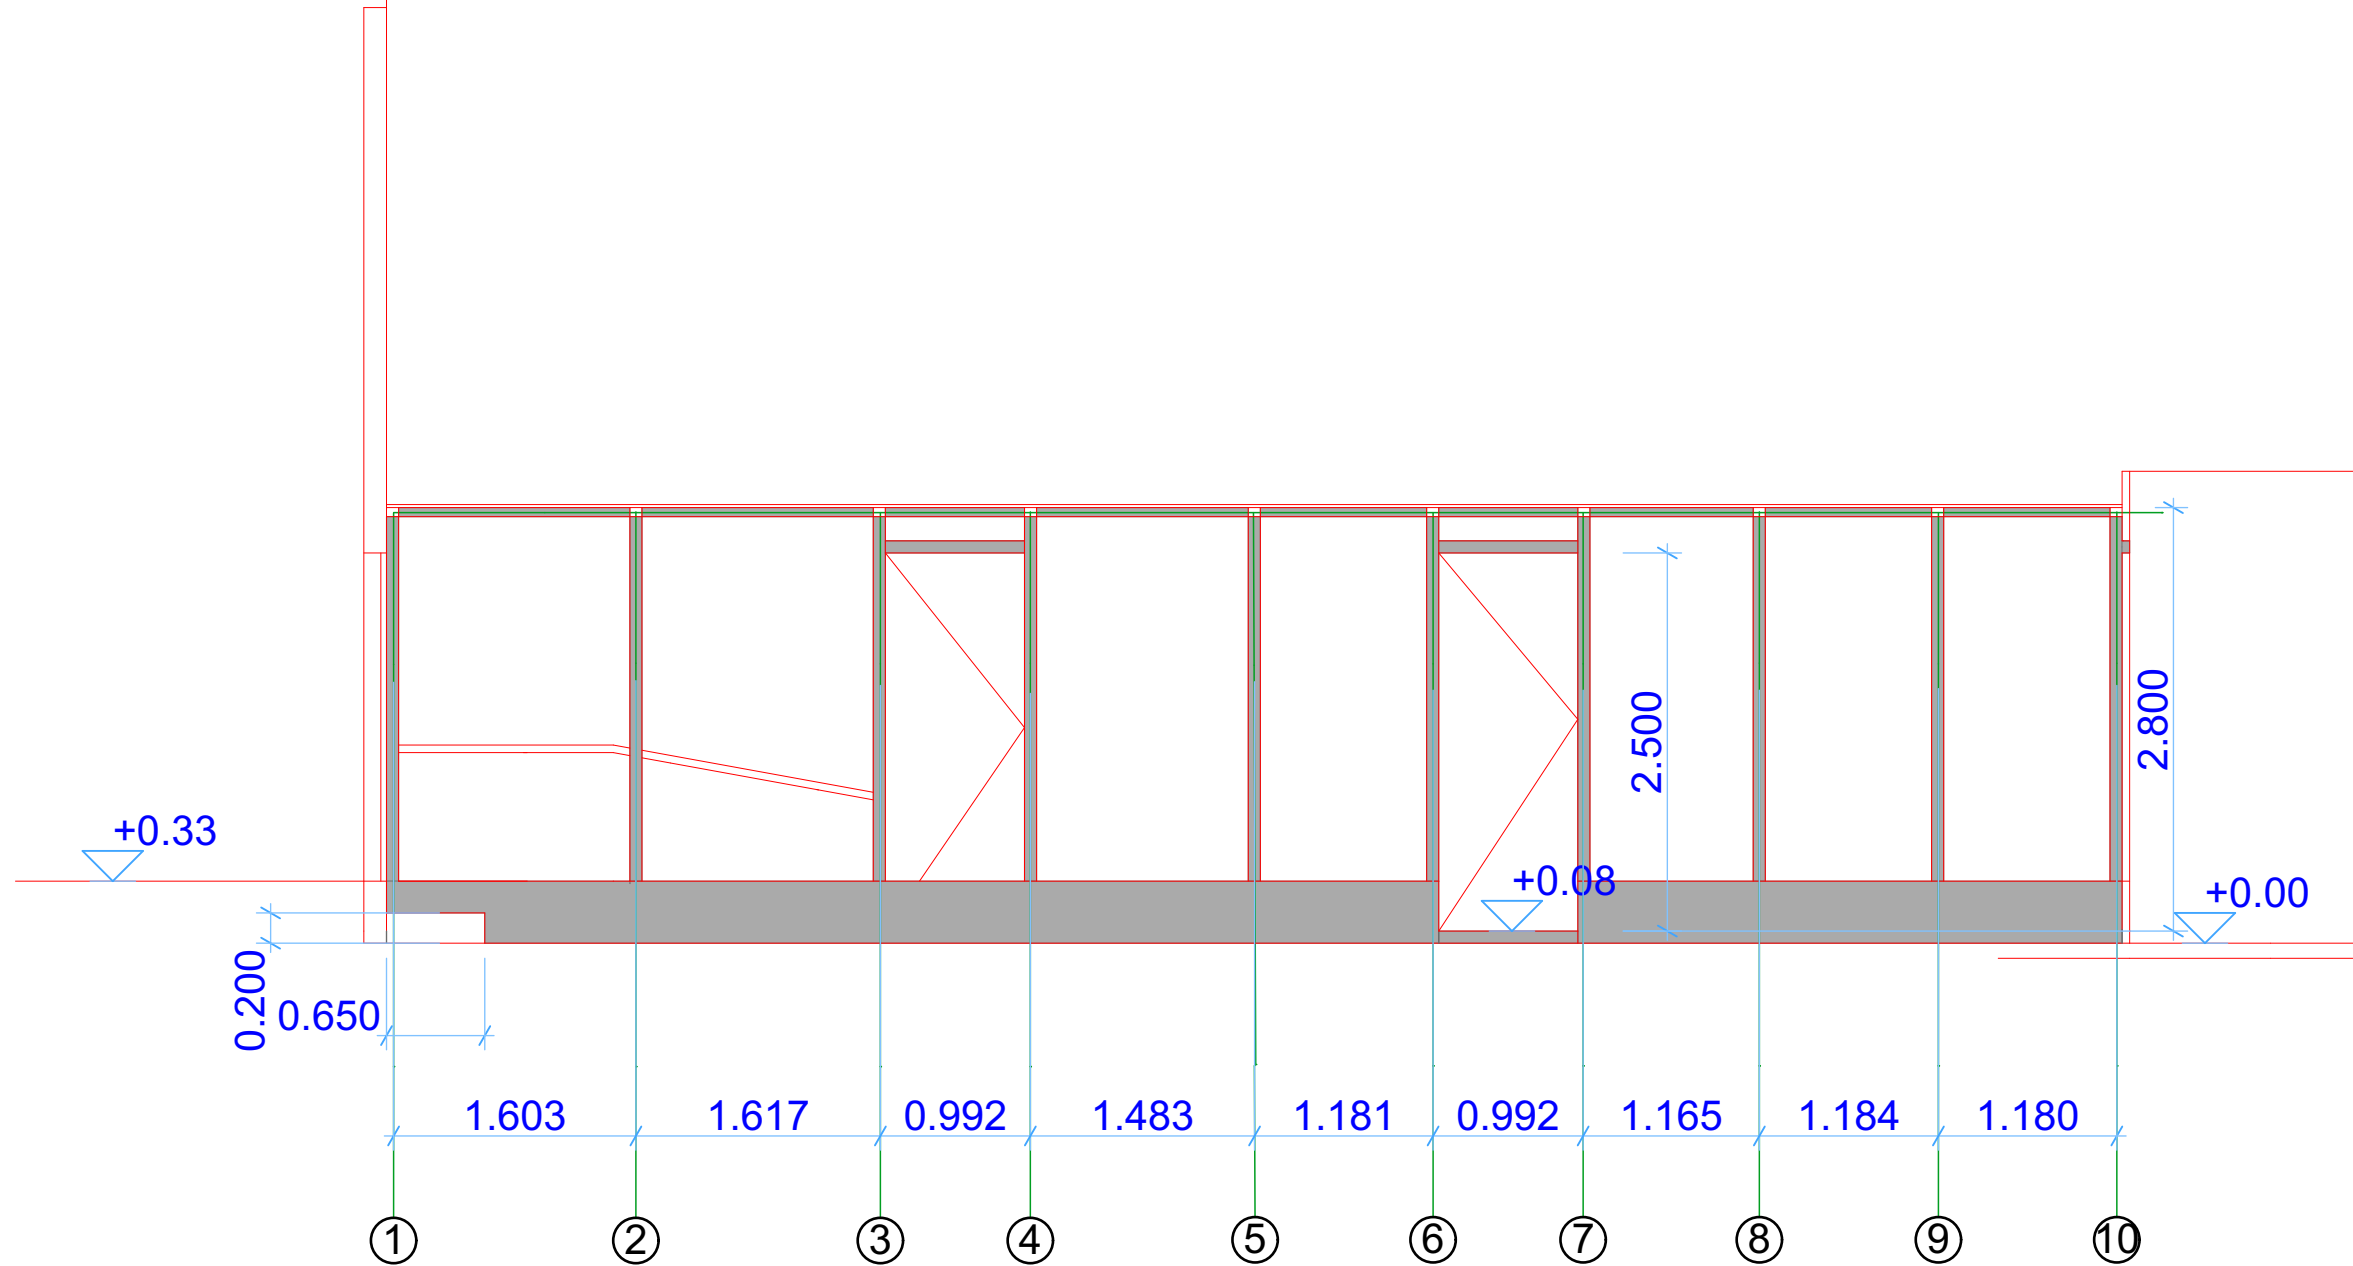


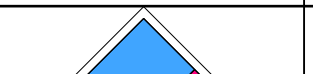
საქართველოს ფინანსთა სამინისტრო. მსუბუქი კონსტრუქციის ღერევნის და შენობის ფასადის სამონტაჟო სამუშაოების შესა კრეშტი.			ნახაზის დასახელება	საპროექტო ბრძოვი ჰრილი			
პრობოიი 60შნები:	მქსალიკაციი:	შენიშვნა:		არქიტექტურული ნაწილი	თანამდებობა	გვარი	ხელმოწერა
		1. პროექტში შესატანი ნებისმიერი ცვლილება წინასწარ შეთანხმდეს პროექტის ავტორთან.		ღირქტორი	ბ.კირთაძე		
				მთ.არქიტექტორი	შ.ნაფარიძე		
				შემსრულებელი	შ.ნაფარიძე		
				შემსრულებელი	ბ.ქარჩავა		
				ფორმატი	ფურცელი	მასშტაბი 1:100	
				A - 3	.11	09.12.2016 წ.	

Architectural floor plan of a building with a grid system. The plan shows a large rectangular area with a smaller section on the right. The grid is labeled with numbers 1 through 10 horizontally and letters A through D vertically. Dimensions are provided in meters. Key features include a central corridor, rooms of various sizes, and a large open area on the left. The plan is color-coded with blue for walls, green for doors, and red for windows. The overall dimensions are 16.500m by 11.480m.


საქართველოს ფინანსთა სამინისტრო. მსუბუქი კონსტრუქციის ღერევნის და შენობის ფასადის სამონტაჟო სამუშაოების შესა კრეშტო.			ნახაზის დასახელება	ელქტროობის და სათვალთვალ კამერის გეგმა			
პრობიტი 60შენი:	მასალიკაცია:	შენიშვნა:	 შპს. "საქმტრი" ქ.თბილისი ჩოლოყაშვილის I კვ. II კორპ. №7 ტ.2779410, 579904770 E-mail: kirtadze@mail.ru	არქიტექტურული ნაწილი	თანამდებობა	გვარი	ხელმოწერა
		1. პროექტში შესატანი ნებისმიერი ცვლილება წინასწარ შეთანხმდეს პროექტის ავტორთან.			დირექტორი	გ.პირთაძე	
					მთ.არქიტექტორი	შენაზარიძე	
					შენიშნულებელი	შენაზარიძე	
					შენიშნულებელი	გ.ძარჩავა	
					ფორმატი	ფურცელი	მასშტაბი 1:100
					A - 3	.11	09.12.2016 წ.

მიწის ვიტრაჟების სამონტაჟო გეგმა

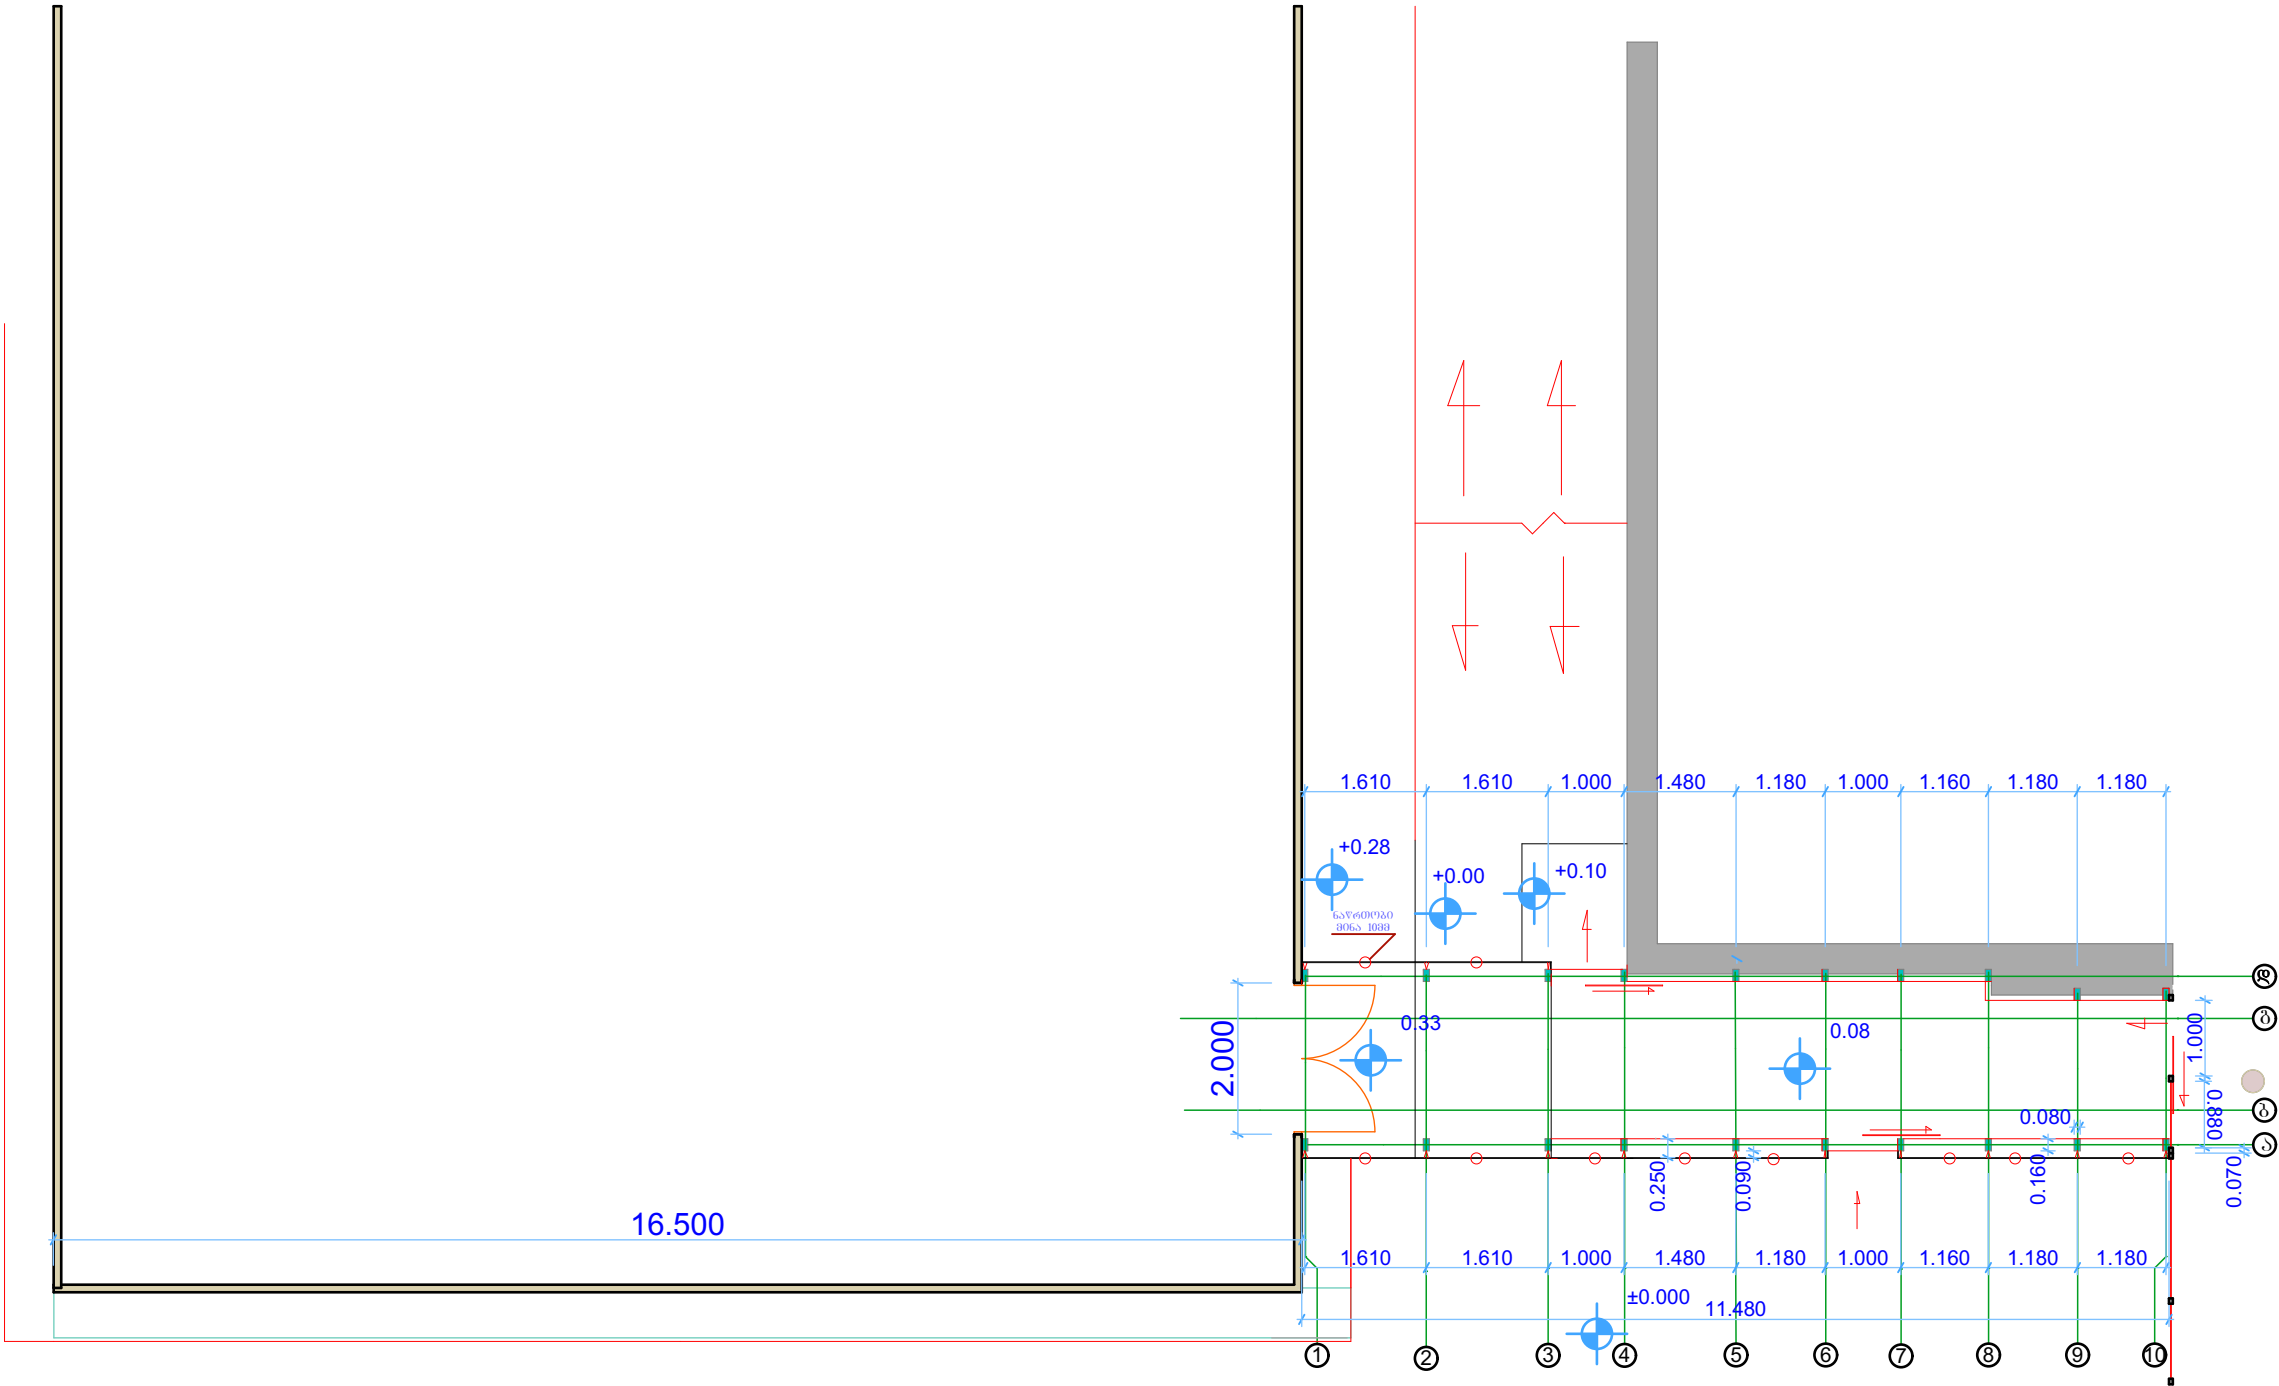

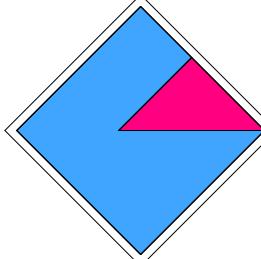
საქართველოს ფინანსთა სამინისტრო. მსუბუქი კონსტრუქციის ღერევენის და შენობის ფასადის სამონტაჟო სამუშაოების გეგმა პროექტი.			ნახაზის დასახელება		მიწის ვიტრაჟების სამონტაჟო გეგმა			
პირობითი ნიშნები:	ემსკალირება:	შენიშვნა:			არქიტექტურული ნაწილი	თანამდებობა	გვარი	ხელმოწერა
		1. პროექტში შესატანი ნებისმიერი ცვლილება წინასწარ შეთანხმდეს პროექტის ავტორთან.				დირექტორი	ბ.კირთაძე	
					შპს. "სკეპტრი"	მთ.არქიტექტორი	შენიშარიძე	
					ქ.თბილისი	შემსრულებელი	შენიშარიძე	
					ბოლოქაშვილის I კვ. II კორპ. №7	შემსრულებელი	ბ.კირთაძე	
			ტ.2779410, 579904770 E-mail: kirtadze@mail.ru		ფორმატი	ფურცელი	მასშტაბი 1:100	
					A - 3	.12	09.12.2016 წ.	


არსებული წყალმიმღები ღბარების გეგმა

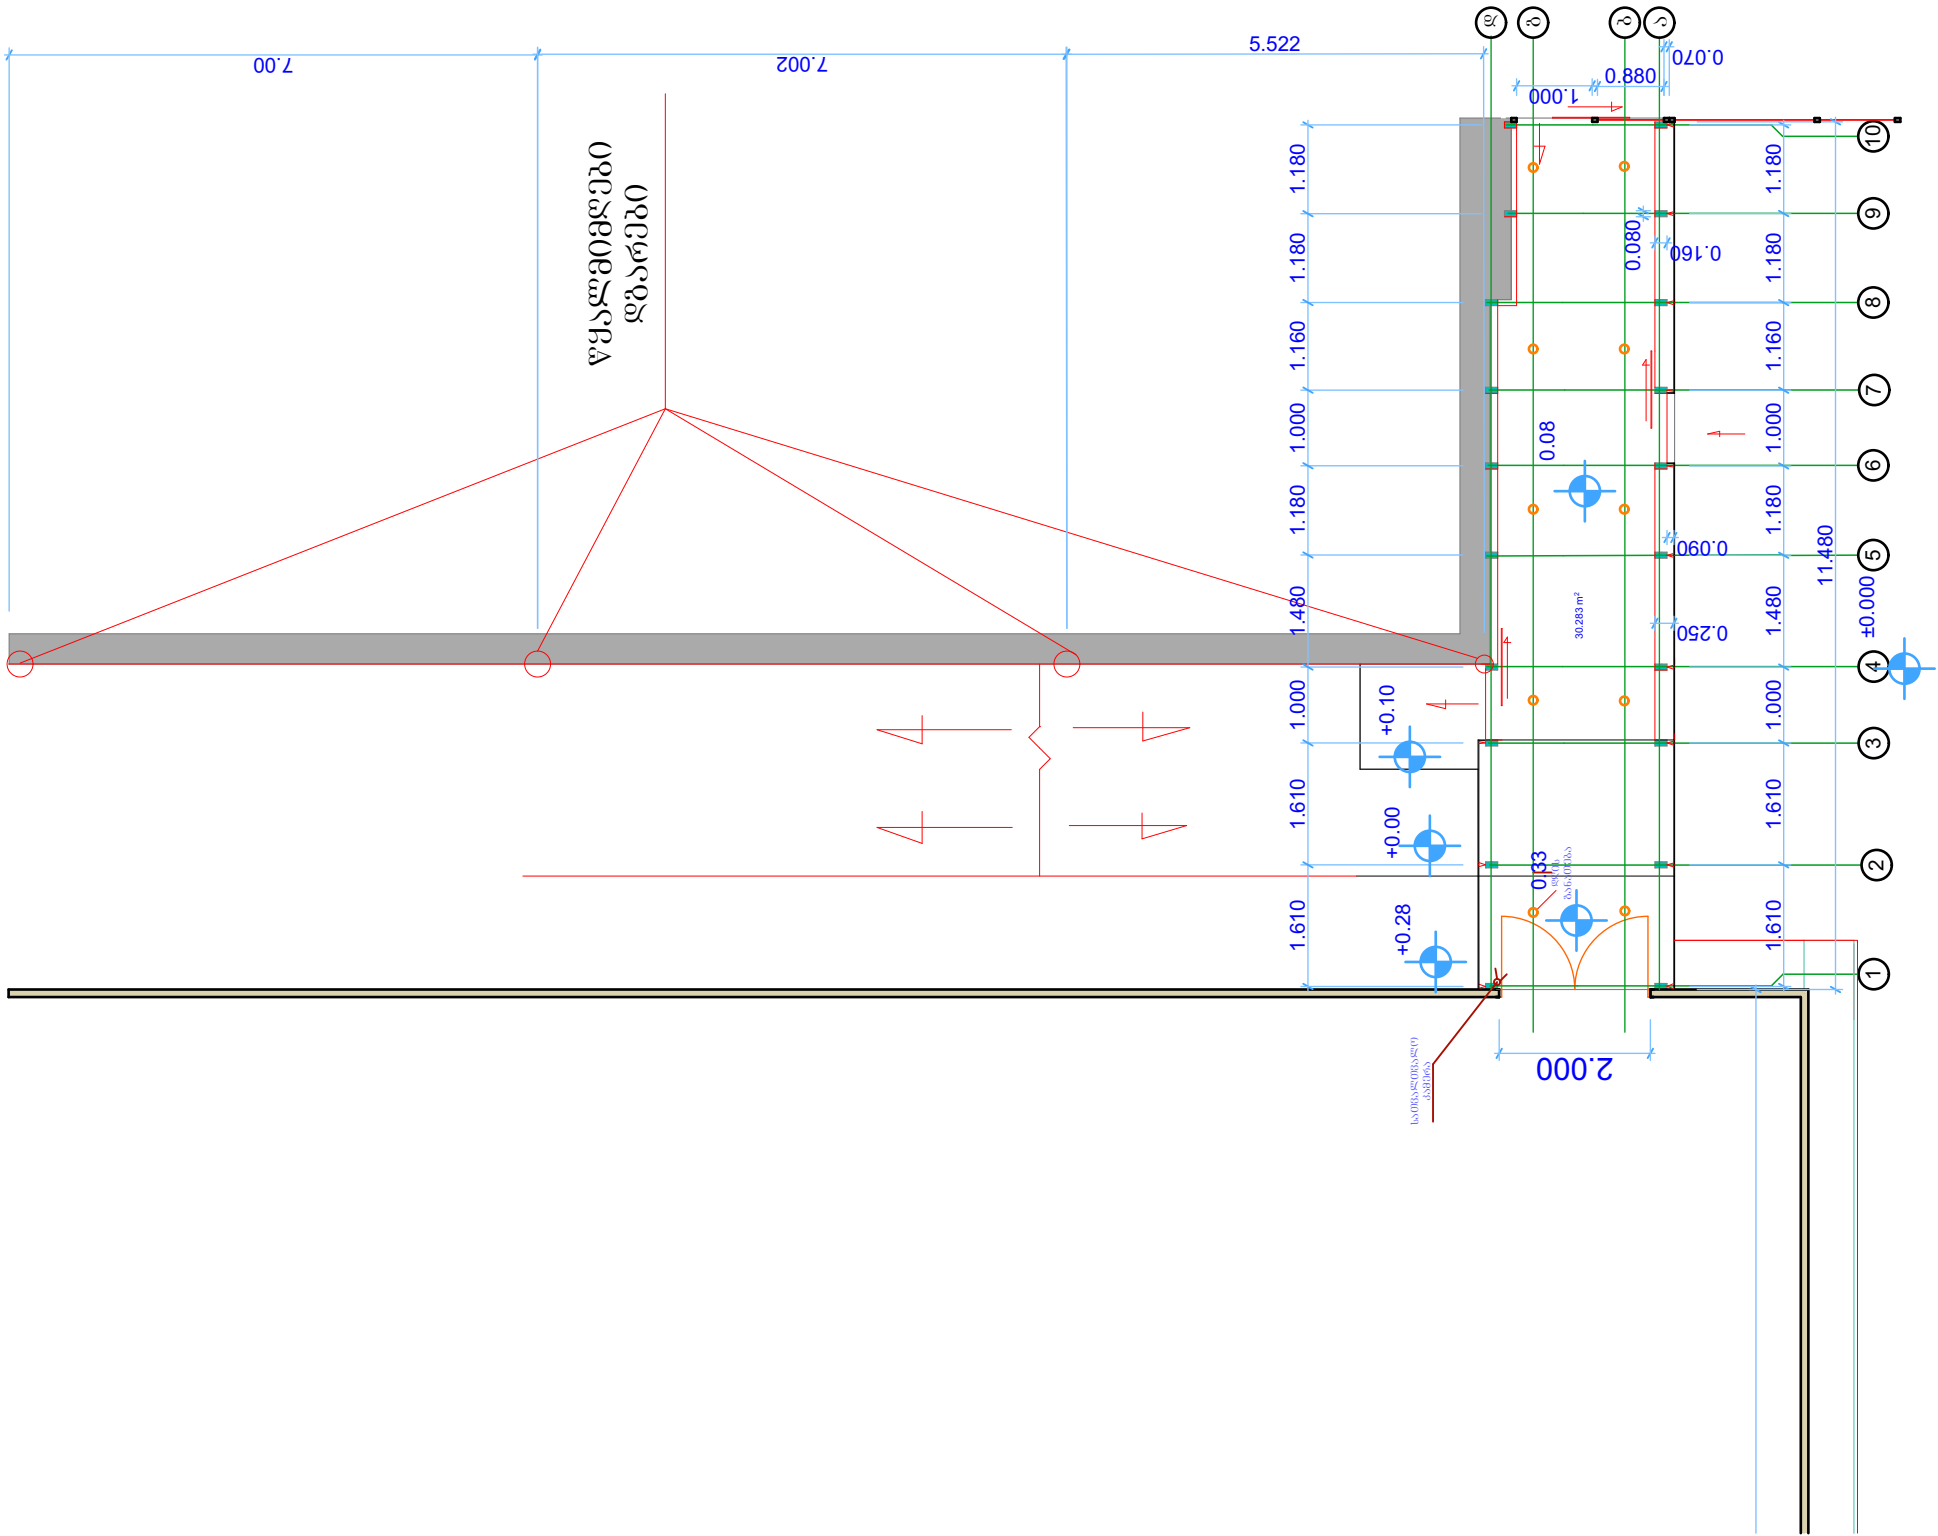

საქართველოს ფინანსთა სამინისტრო. მსუბუქი კონსტრუქციის ღერეფნის და შენობის ფასადის სამონტაჟო სამუშაოების გეგმა პროექტი.			ნახაზის დასახელება		არსებული წყალმიმღები ღბარების გეგმა			
პირობითი ნიშნები:	ემსპლიკაცია:	შენიშვნა:			არქიტექტურული ნაწილი	თანამდებობა	გვარი	ხელმოწერა
		1. პროექტში შესატანი ნებისმიერი ცვლილება წინასწარ შეთანხმდეს პროექტის ავტორთან.				დირექტორი	ბ.პირთაძე	
					შპს. "სპექტრი"	მთ.არქიტექტორი	შენუარიძე	
					ქ.თბილისი	შემსრულებელი	შენუარიძე	
					ბოლოქაშვილის I კვ. II კორპ. №7	შემსრულებელი	ბ.პარჩავა	
			ტ.2779410, 579904770 E-mail: kirtadze@mail.ru		ფორმატი	ფურცელი		მასშტაბი 1:100
					A - 3	.13		09.12.2016 წ.

საპროექტო წყალმომღები ღარების გეგმა

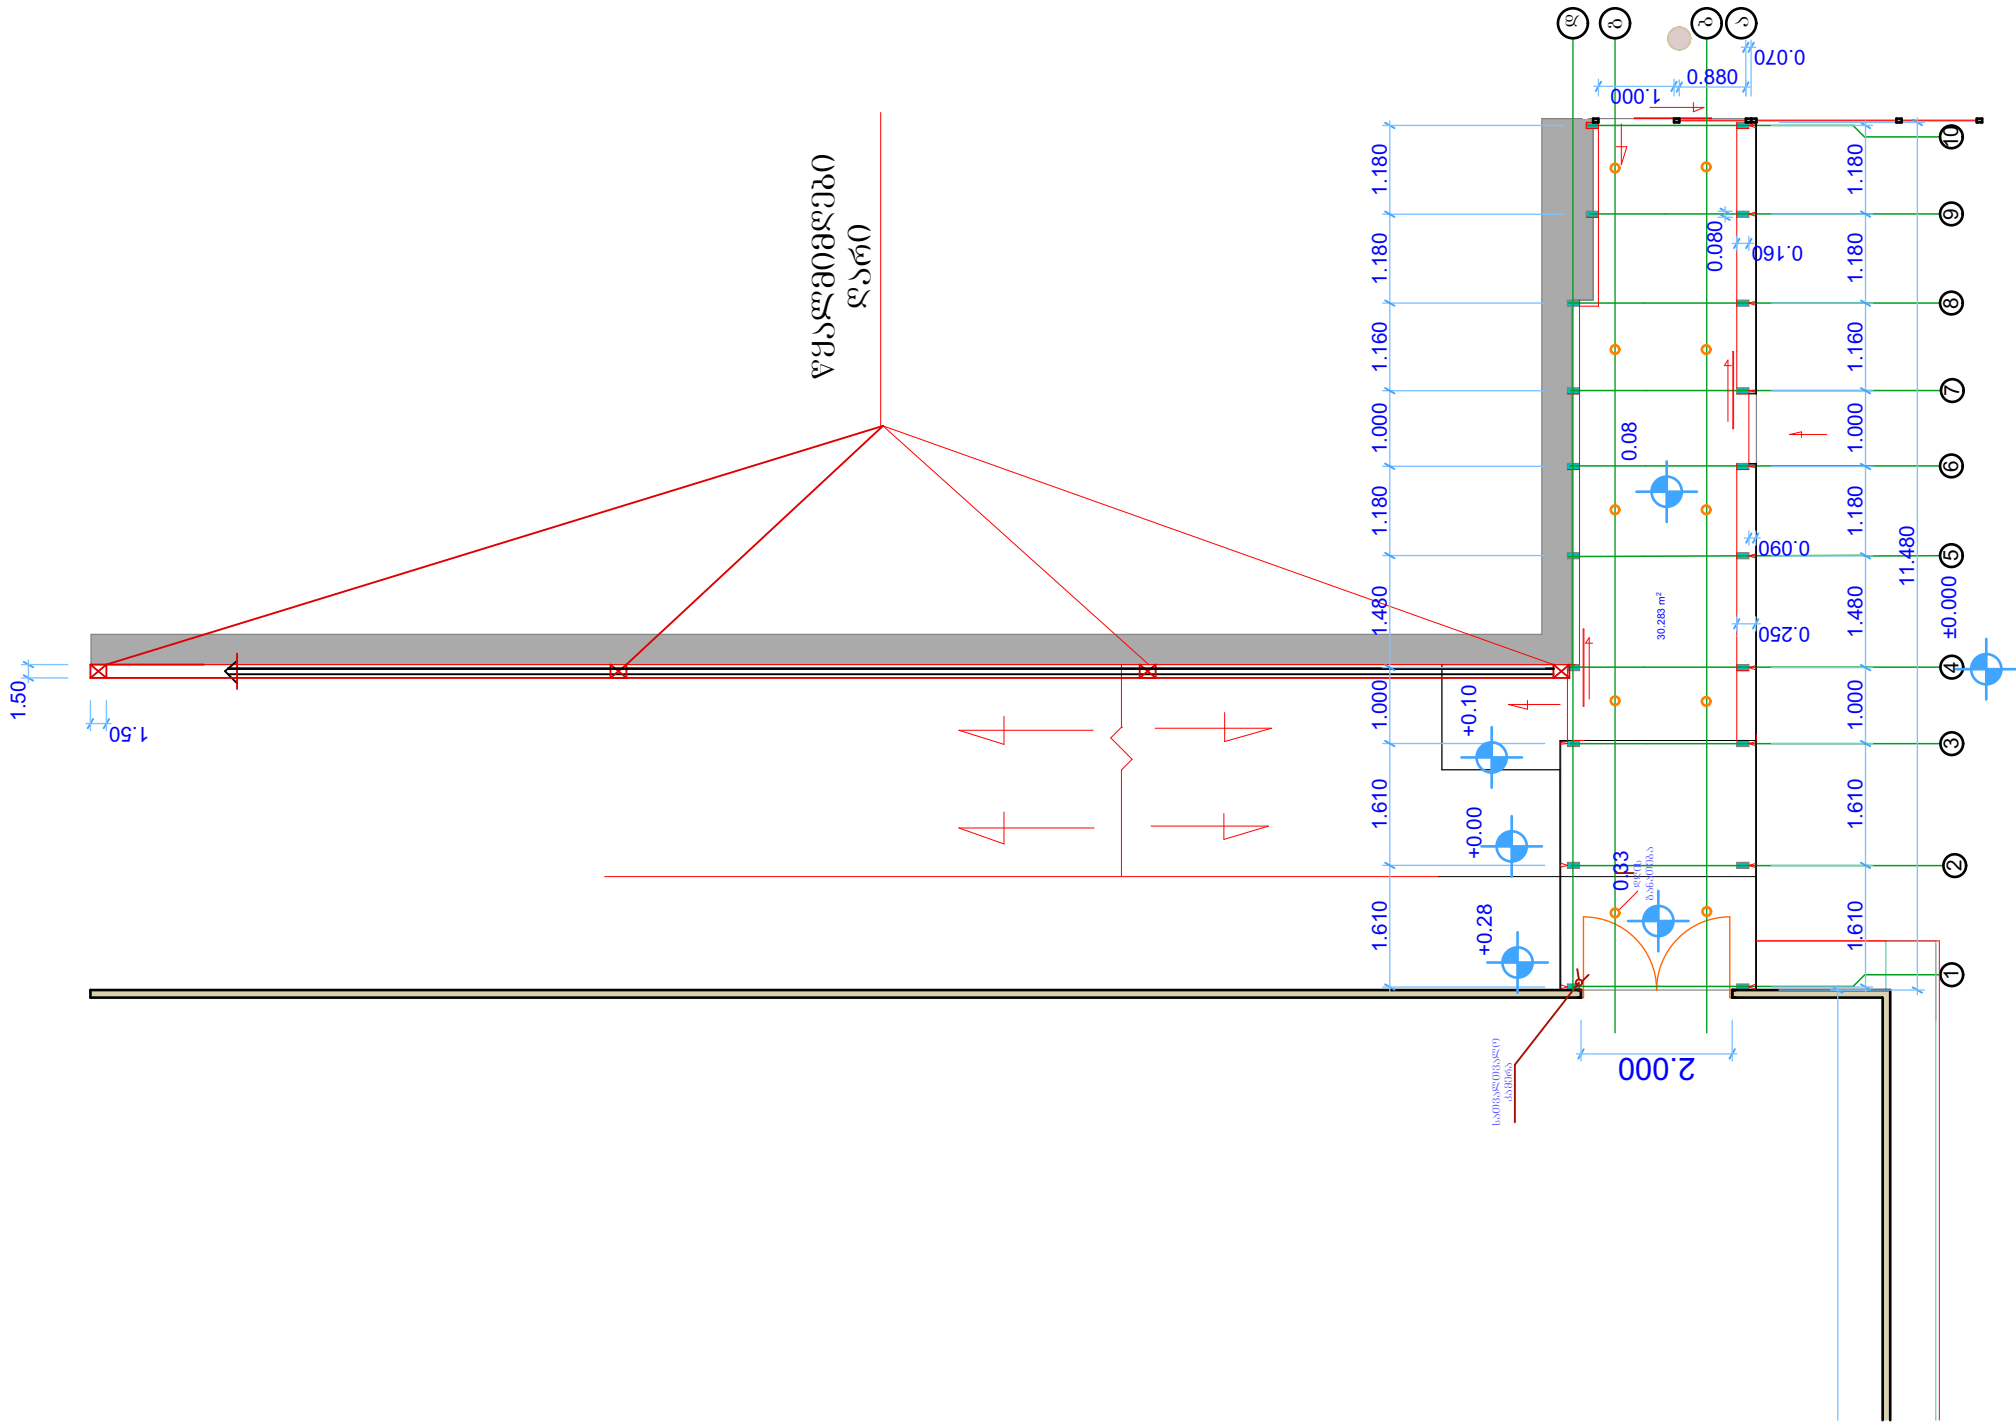

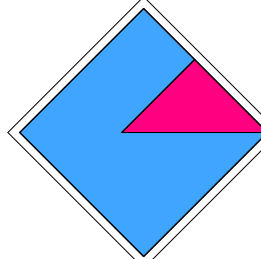საქართველოს ფინანსთა სამინისტრო. მსუბუქი კონსტრუქციის დერეფნის და შენობის ფასადის სამონტაჟო სამუშაოების გეგმა პროექტი.			ნახაზის დასახელება	საპროექტო წყალმომღები ღარების გეგმა			
პირობითი ნომერი:	ემსპლიკაცია:	შენიშვნა:		არქიტექტურული ნაწილი	თანამდებობა	გვარი	ხელმოწერა
		1. პროექტში შესატანი ნებისმიერი ცვლილება წინასწარ შეთანხმდეს პროექტის ავტორთან.			დირექტორი	ბ.პირთაძე	
					მთ.არქიტექტორი	შენუარიძე	
					შემსრულებელი	შენუარიძე	
					შემსრულებელი	ბ.პარჩავა	
					ფორმატი	ფურცელი	მასშტაბი 1:100
					A - 3	.14	09.12.2016 წ.