



საკადასტრო გეგმა

საჯარო რეესტრის ეროვნული
სააგენტო

საკადასტრო კოდი: **01.18.05.002.078**

განცხადების ნომერი: **882015643071**

მომზადების თარიღი: **11/11/2015**

ნაკვეთის დანიშნულება:


ფართობი:

ვალდებულების ფართობი :

არასასოფლო საშენი

13503 კვ.მ (WGS 84 / UTM zone 38N)

355 კვ.მ (WGS 84 / UTM zone 38N)

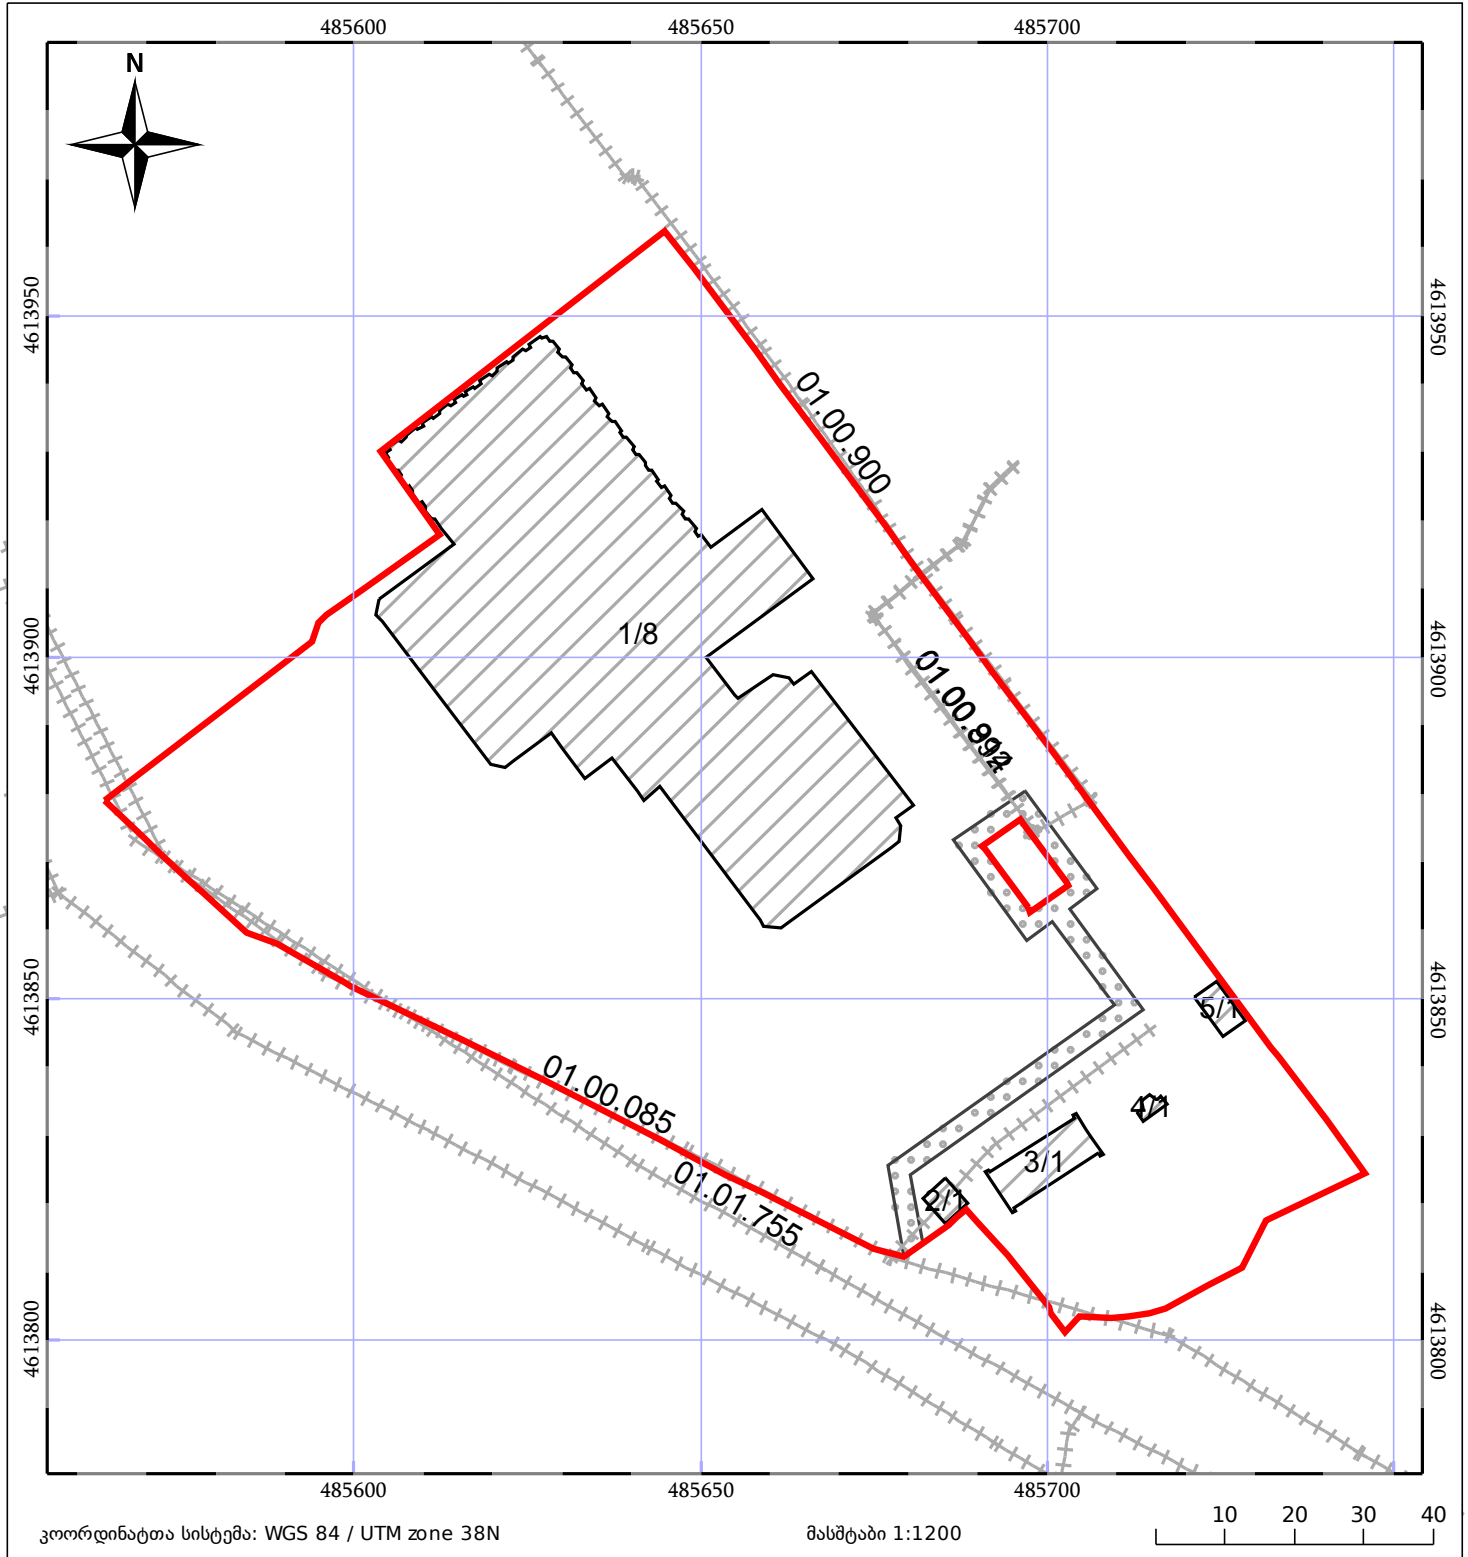

ნაკვეთის საკადასტრო საზღვარი

ხაზოვანი ნაგებობა

ტყის ფონდი

05/25 მენლობა/ნაგებობა

05/25 მშენებარე ნაგებობა

ვალდებულება