

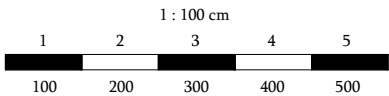


ვენტილაციის სისტემები
M 1:200

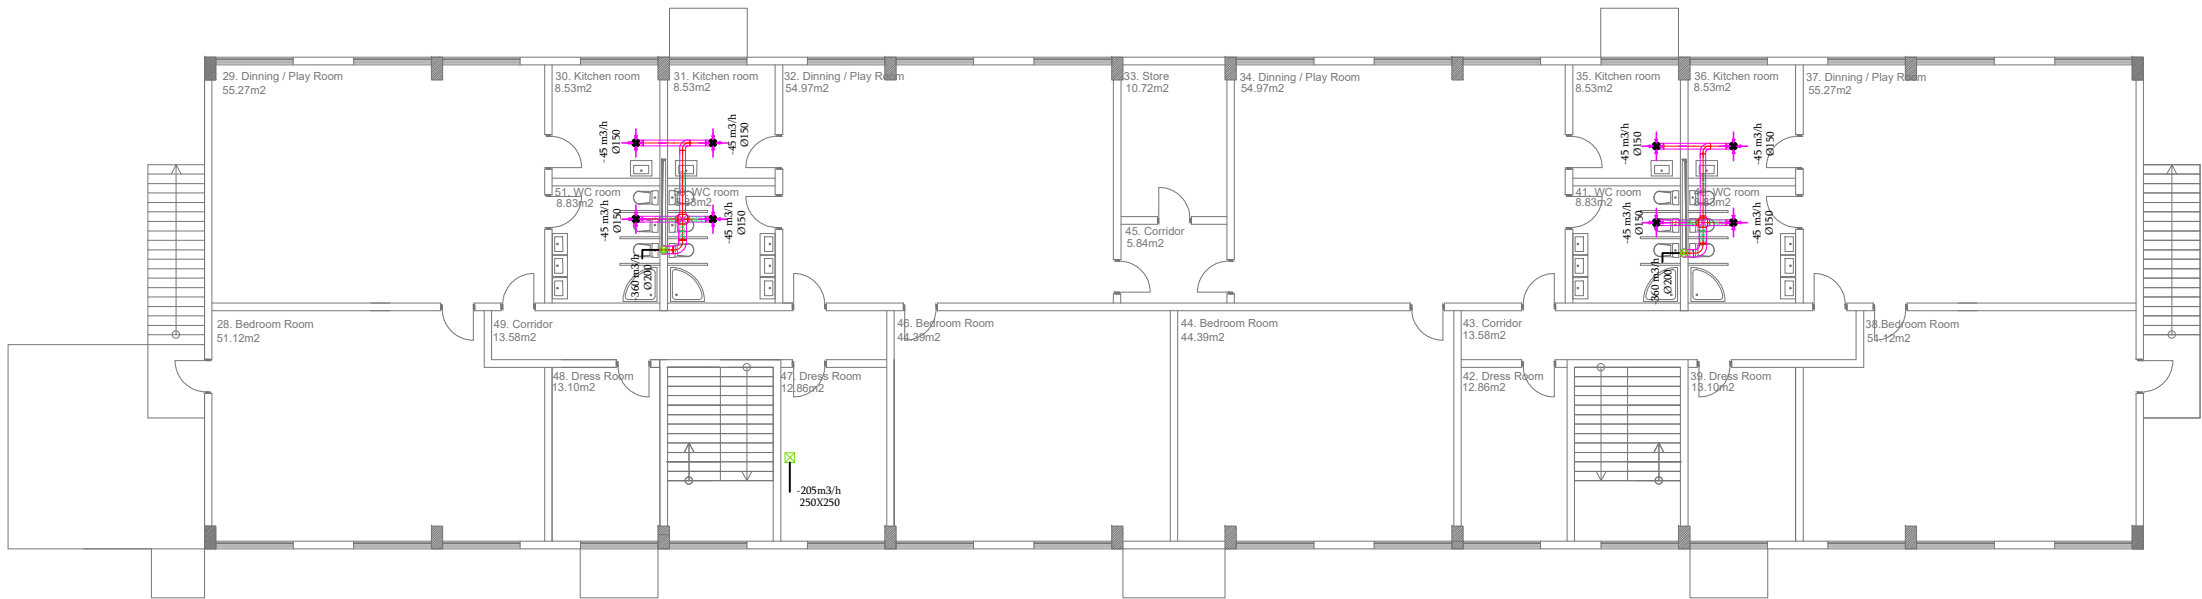

ქ. ხაშურში, თამარ მეფის ქუჩაზე
არსებული #7 საბავშვო ბაღი

ნახაზის ჩამოსატვირთი ბმული

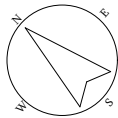

დამკვეთი
ქ.ხაშურის მუნიციპალიტეტი, ქ.
ხაშური, ტაბიძის ქ.#2

დიზაინი
SAXON MANAGEMENT SERVICES
შპს საქსონ მენეჯმენტ სერვისის
ვაჟა-ფშაველას გამზირი 45, სართული 11,
თბილისი საქართველო
Mob: +995 591216159 E-mail: vpuodziunas@saxonms.com




პ. ხ.	ვ.პუოდუიუნას	
არქ.		
ინჟ.	ს.გუმბერიძე	
ინჟ.	ო.დავითაძე	

სტატუსი	მუშა პროექტი	
ნახაზი	ვენტილაციის სისტემები	
ფორმატი	A3	M 1:200
გვერდი	1	
თარიღი	2017-02-20	

KHASH-REC-ME-VN-2

ვენტილაციის სისტემები


M 1:200

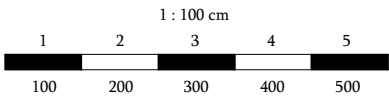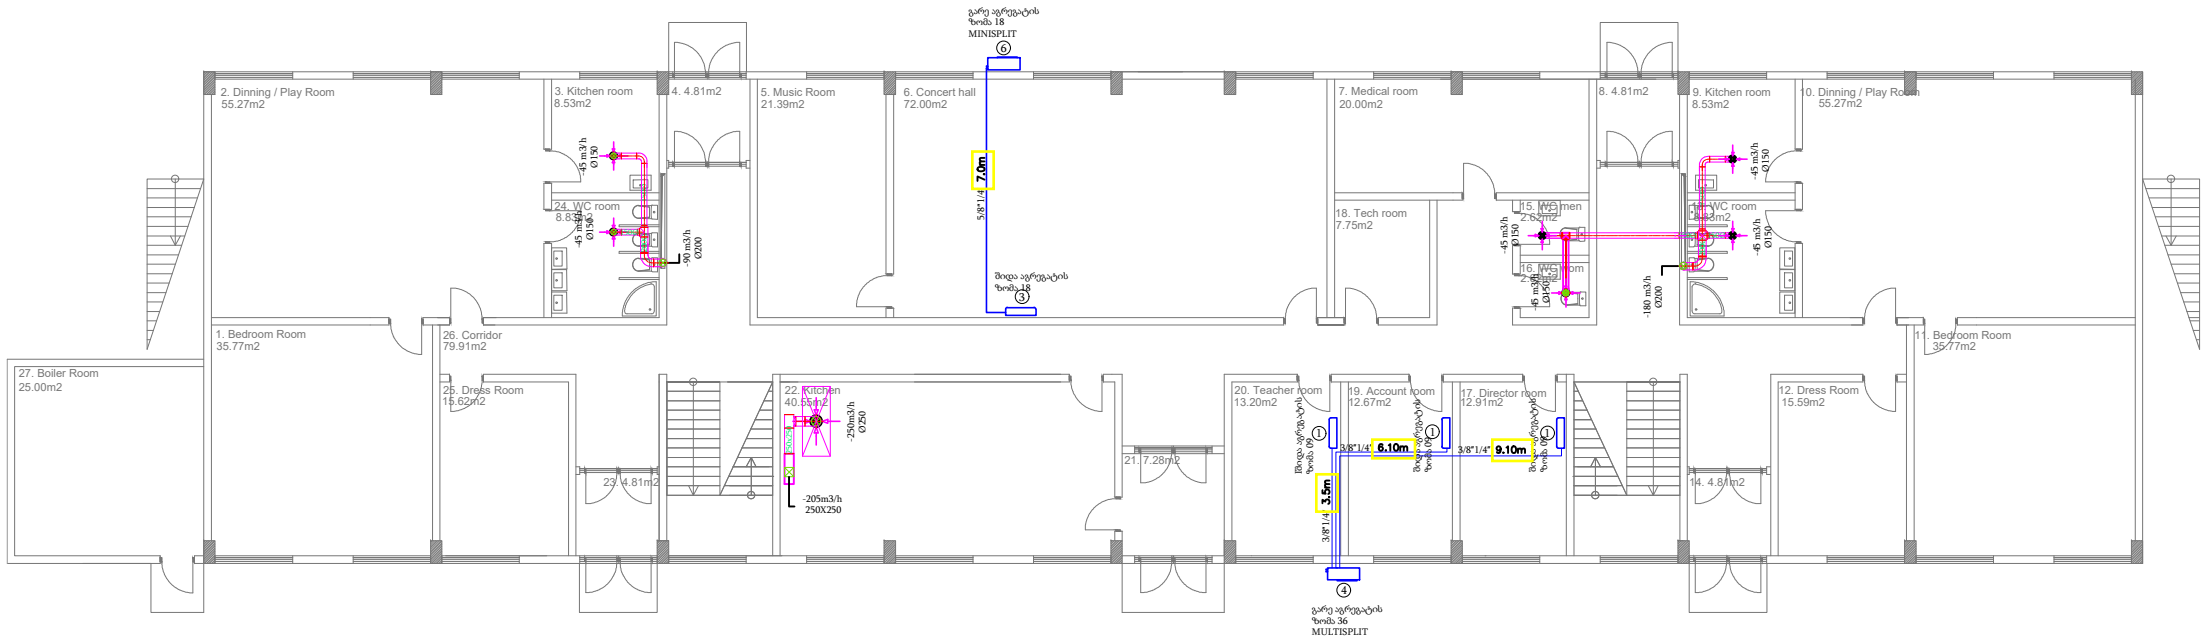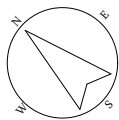

ქ. ხაშურში, თამარ მეფის ქუჩაზე
არსებული #7 საბავშვო ბაღი

№	ერთ	სპეციფიკაცია	რაოდენობა
1	მინი სპლიტ	მინი სპლ. თიხურ C=2.6 kW	3 ცალი
2	მინი სპლ. თიხურ	მინი სპლ. თიხურ C=5.3 kW	1 ცალი
3	მინი სპლ. თიხურ	მინი სპლ. თიხურ C=4.8 kW	1 ცალი
4	მინი სპლ. თიხურ	მინი სპლ. თიხურ C=5.3 kW	1 ცალი

პირობითი აღნიშვნები

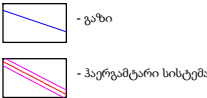

ნახაზის ჩამოსატვირთი ბმული



დამკვეთი

ქ.ხაშურის მუნიციპალიტეტი, ქ.
ხაშური, ტაბიძის ქ.#2

დიზაინი



შპს საქსონ მენეჯმენტ სერვისის

ვაჟა-ფშაველას გამზირი 45, სართული 11,
თბილისი საქართველო
Mob: +995 591216159 E-mail: vpuodziunas@saxonms.com

პ. ბ.	ვ.პუოდუიუნას	
არქ.		
ინჟ.	ს.გუმბერიძე	
ინჟ.	ო.დავითაძე	
სტატუსი	მუშა პროექტი	
ნახაზი	ვენტილაციის სისტემები	
ფორმატი	A3	M 1:200
გვერდი	1	
თარიღი	2017-02-20	