


გზის ბრძოვი პროფილი კკ 0+00/1+00

მასშტაბი:
ჰორიზონტალური - 1:500
ვერტიკალური - 1:200

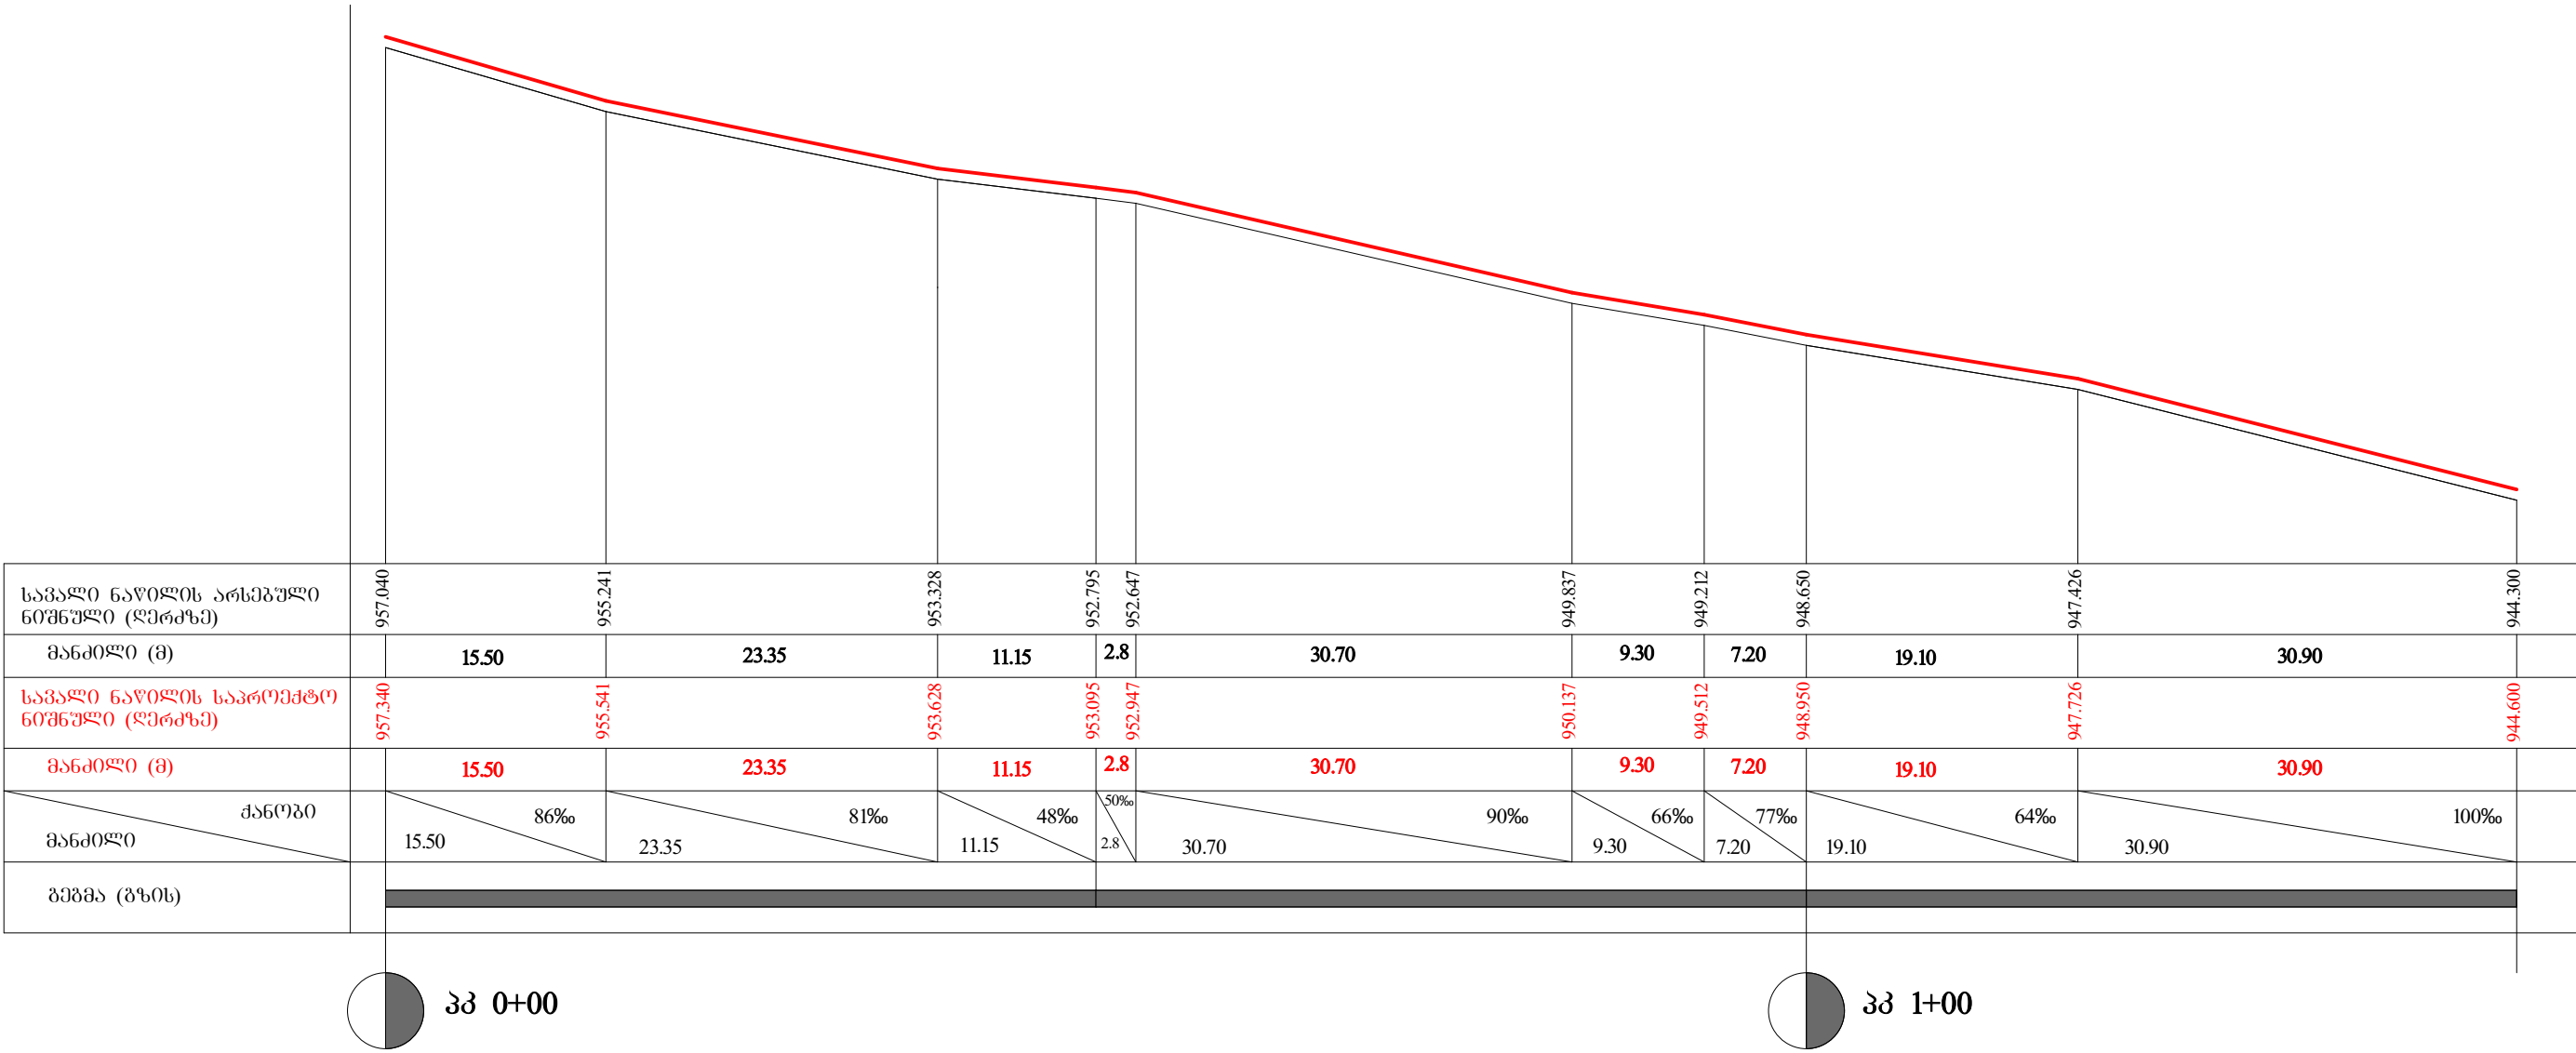

დირექტორი		ბ. წიწკოლაშვილი	ბ. წიწკოლაშვილი	მ-ბი	სტადია	ფ-ლი	ფ-პი
მთ. ინჟინერი		ბ. წიწკოლაშვილი	ბ. წიწკოლაშვილი	1:500			
ბრძოვი		ბ. წიწკოლაშვილი	ბ. წიწკოლაშვილი	ბრძოვი პროფილი		2016	