


გზის ბრძოვი პროფილი პკ 12+00/13+00

მასშტაბი:
ჰორიზონტალური - 1:500
ვერტიკალური - 1:200

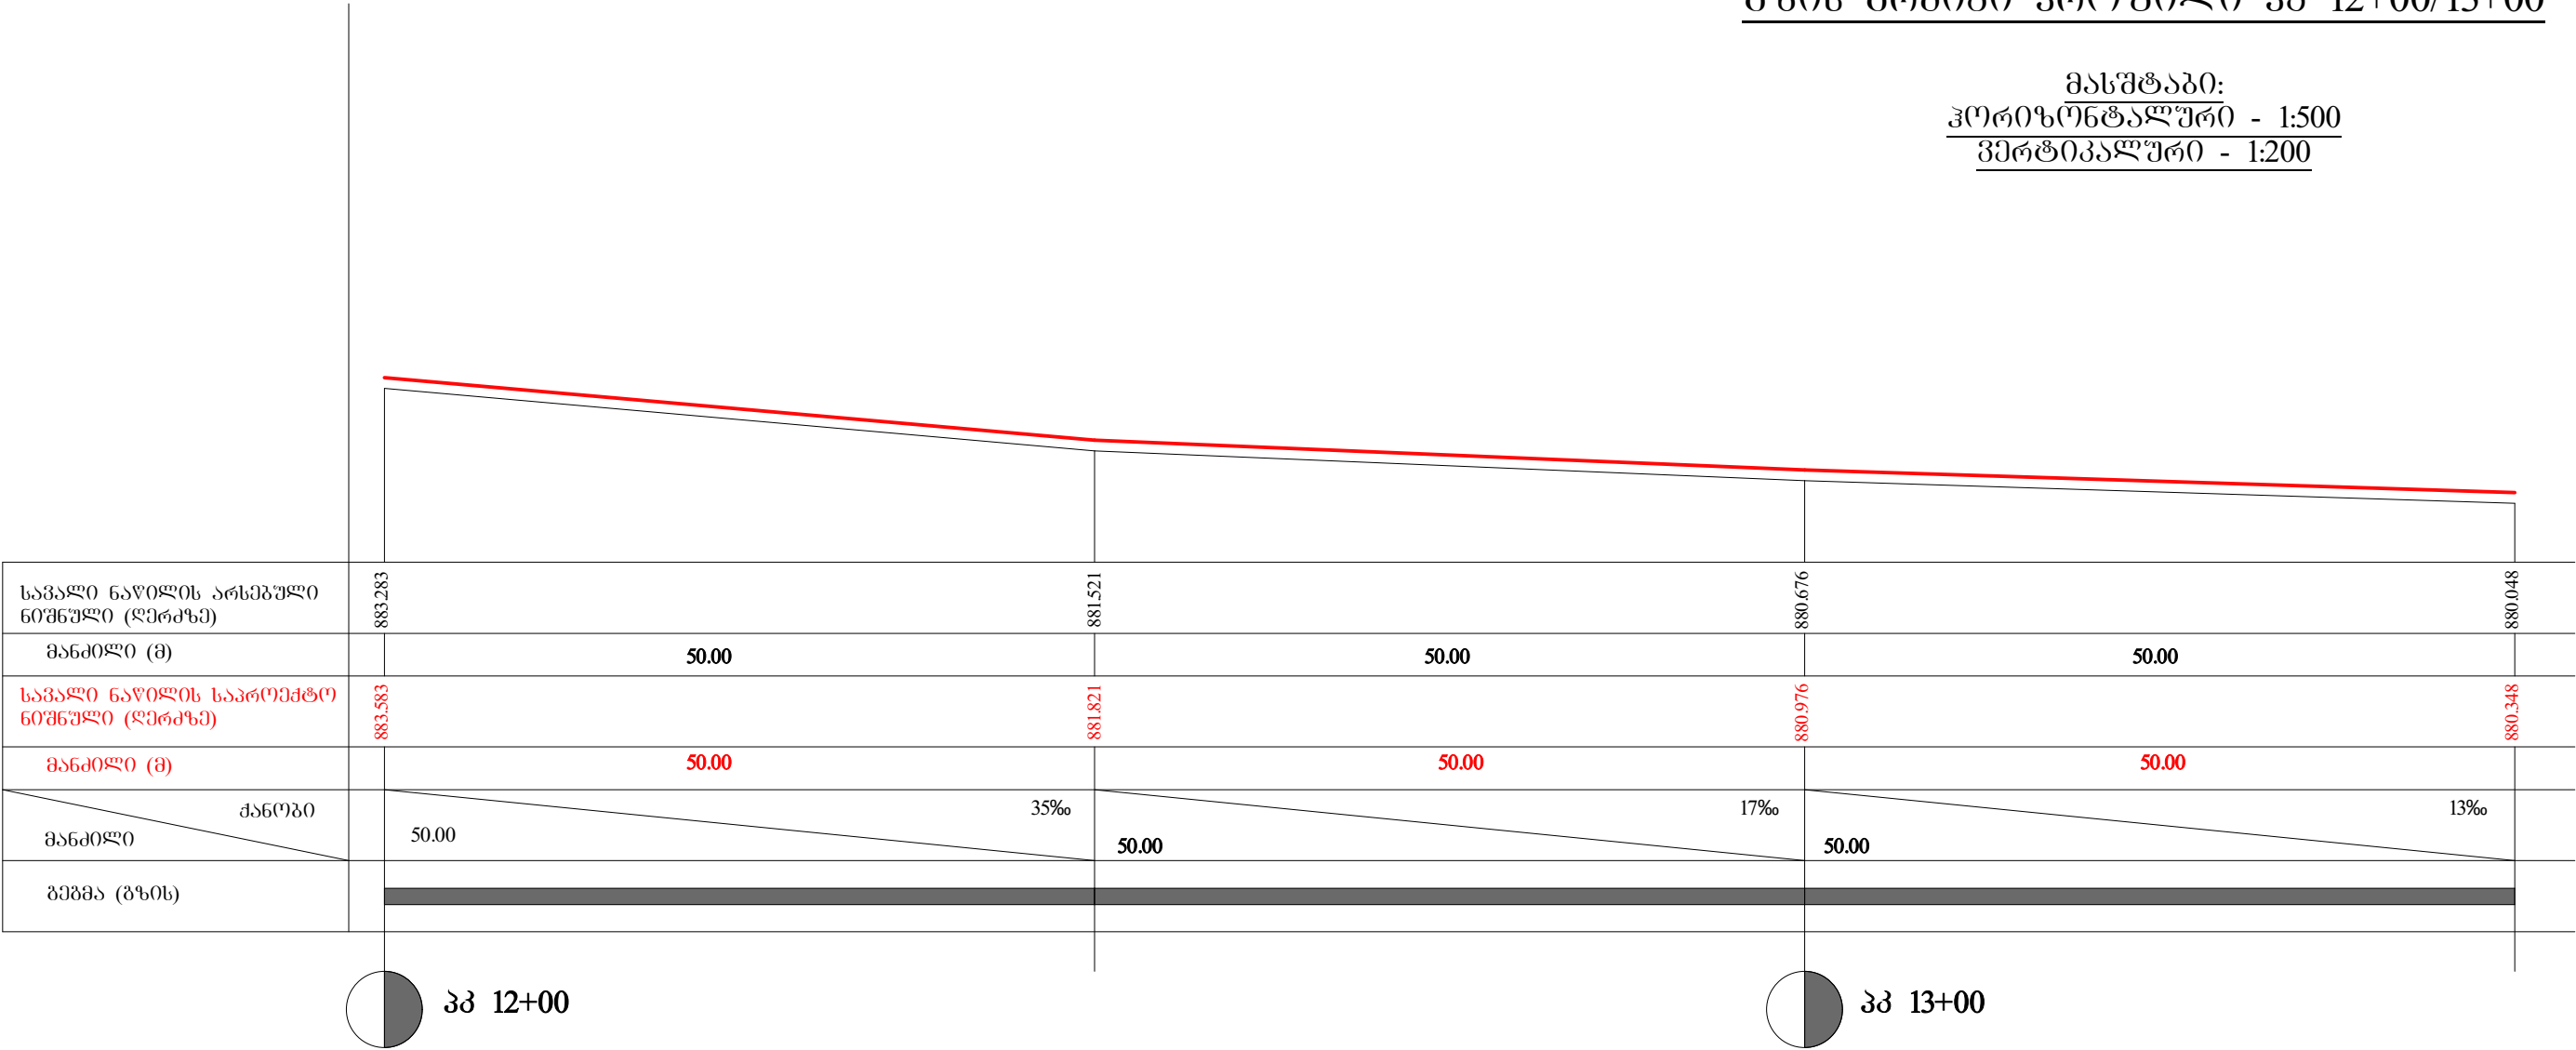

დირექტორი		ბ. წიწკოლაშვილი	ი.გ. "გეგმა წიწკოლაშვილი"	მ-ბი	სტადია	ფ-ლი	ფ-პი
მთ. ინჟინერი		ბ. წიწკოლაშვილი		1:500			
პრაფიკა		ი. კარიასი	დუშეთის მუნიციპალიტეტის სოფელ ჩანადირიდან სოფელ გლავში მისასვლელი საავტომობილო გზის გასწავლვა.	წელი 2016			
				ბრძოვი პროფილი			