


გზის ბრძოვი პროფილი კპ 2+00/3+00

მასშტაბი:
ჰორიზონტალური - 1:500
ვერტიკალური - 1:200

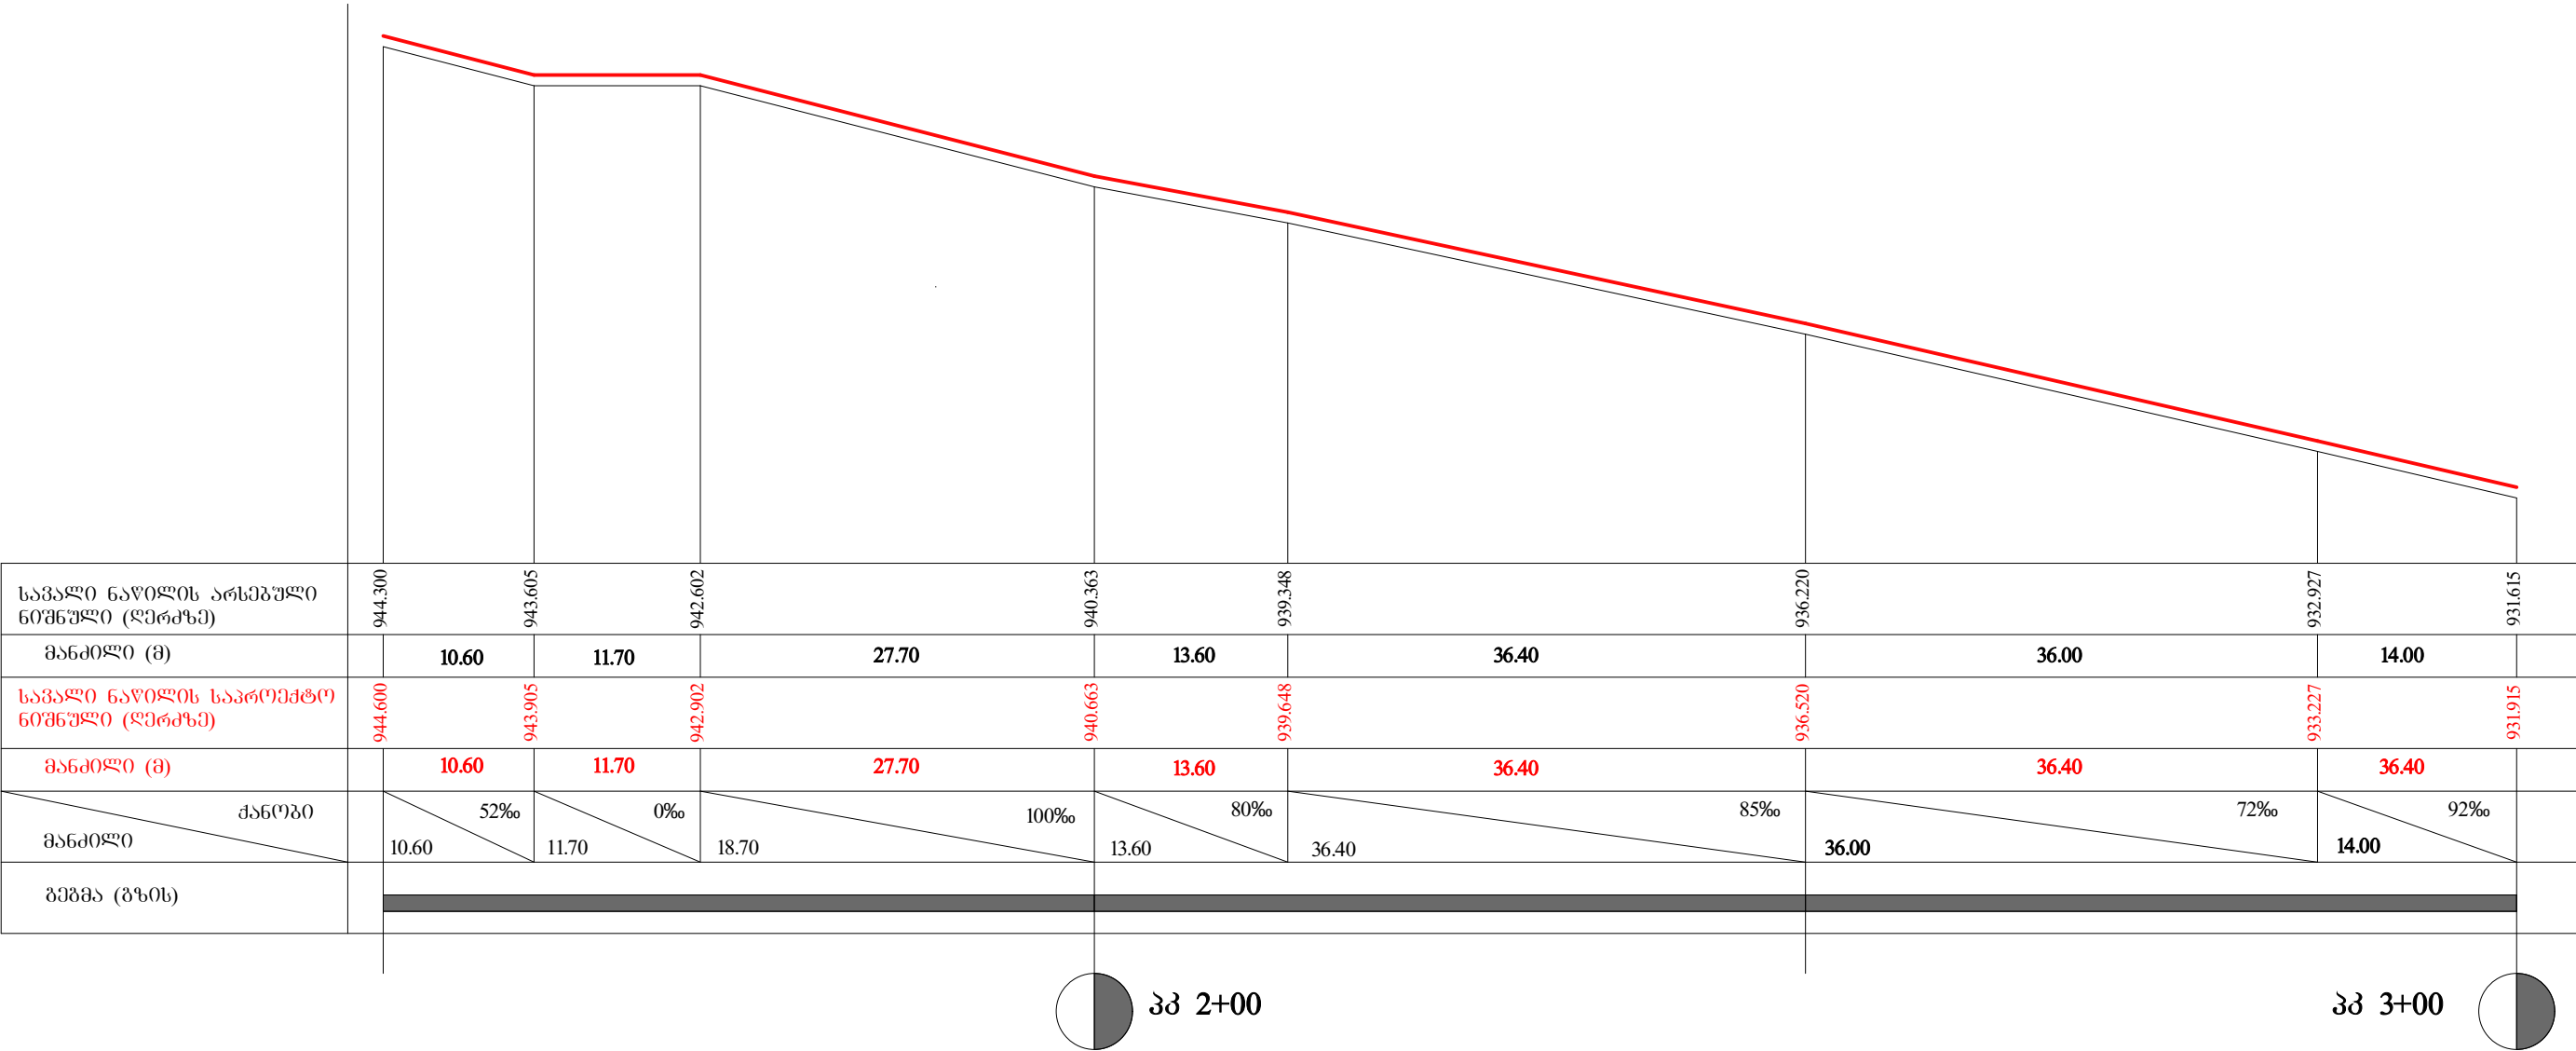

დირექტორი		ბ. წიწკოლაური	ი.მ. "გელა წიწკოლაური"	მ-ბი	სტადია	ფ-ლი	ფ-მბი
მთ. ინჟინერი		ბ. წიწკოლაური		1:500			
ბრძოვი		ი. კარიალი				წელი 2016	
				ღუშეთის მუნიციპალიტეტის სოფელ ჩანადირებთან სოფელ გლაშვიში მისამართული საავტომობილო გზის მოსახლეობა.	ბრძოვი პროფილი		